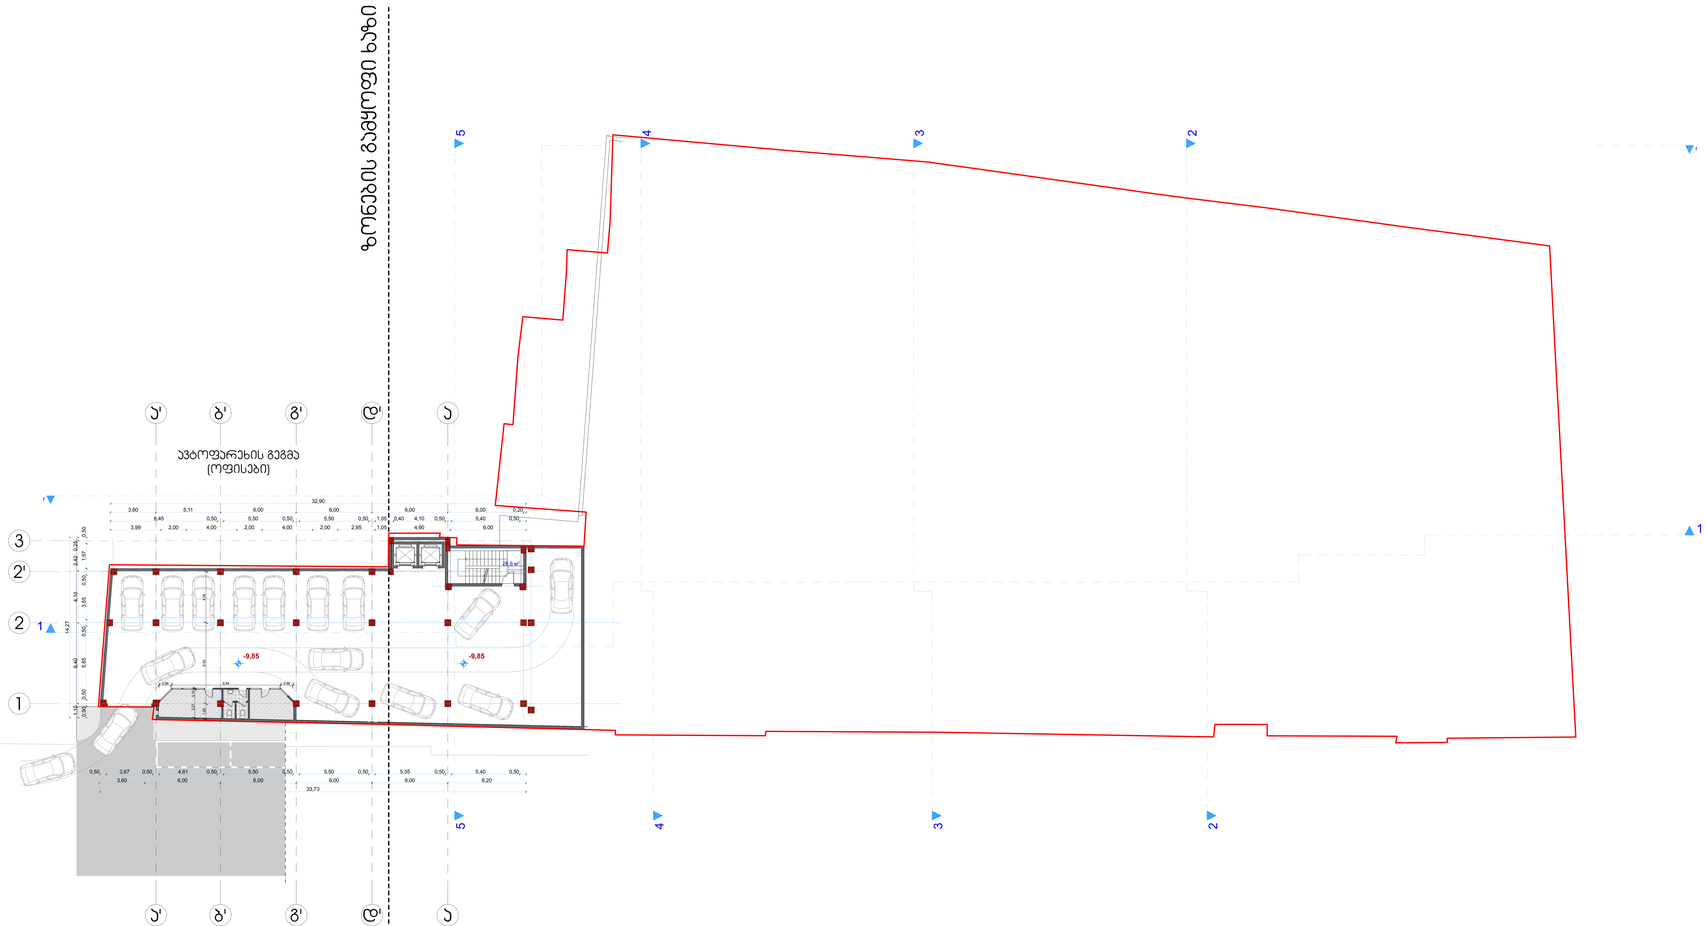


ფორმატი A-3

თბილისი 2012 წ.

დაკვეთა №

ექსპლიკაცია:

საერთოლის ტექნიკურ-ეკონომიკური მაჩვენებლები:

საერთო ფართი -1805.3 მ²

მათ შორის:

საოფისე - 294.3 მ²

საცხოვრებელი ბინები - 0 მ²

სახანძრო ფართი -89.7 მ²

ავტოსადგომის ფართობი-1277.7 მ²

კომერციული ფართობი-0 მ²

ბინის უპრედის და სადარბაზოს ფართობი -143.6 მ²

პირობითი ნიშნები

- ჭრილის ხაზი
- -4.80 საერთოლის ნიშნული
- ±0.00 /456.50/ - პრიმაკატერული ნიშნული
- ნაკვეთის საზღვარი

შენიშვნები:

1. ნახაზზე საკრომატო შენობის ნოლი მეცხრამეტე ბასოლუტურ ნიშნულს - 456.50
2. ნახაზზე ზომები მოცემულია მილიმეტრებში
3. ნახაზის ყველა ცვლილება მშენებლობისას მეთანხმებული უნდა იყოს პროექტის ავტორთან

დაკვეთი შპს "ეგმიი"	მისამართი
	ს/კ 205197865 თარხნიშნელის №2
დირექტორი გ.ბერიაშვილი	
ელ-ფოსტა mgi.company@mail.com	ტელ.598 58 35 58
მეთანხმებული დაკვეთთან	ხელმოწერა

პროექტის სახელწოდება

მრავალბინიანი საცხოვრებელი სახლი


შპს "ქართველი ხეროვმოძღვარი"

ს/კ 416302423

ელ-ფოსტა KobaDzlerishvili@gmail.com

თანამდებობა	გვარი	ხელმოწერა	თარიღი
დირექტორი	ა. ალექსიშვილი		
პროექტის ავტორი	ა. ალექსიშვილი		
თანაავტორი	გ. ფხაკაძეშვილი		
დაკვეთვა	ლ. ბარაშვილი		
მასშტაბი	1:100	პარკირების სართულის გეგმა -9.85	
თარიღი	3.02.13		

სტადია	ფურცლები	ფურცელი
პროექტი	15	ა-03

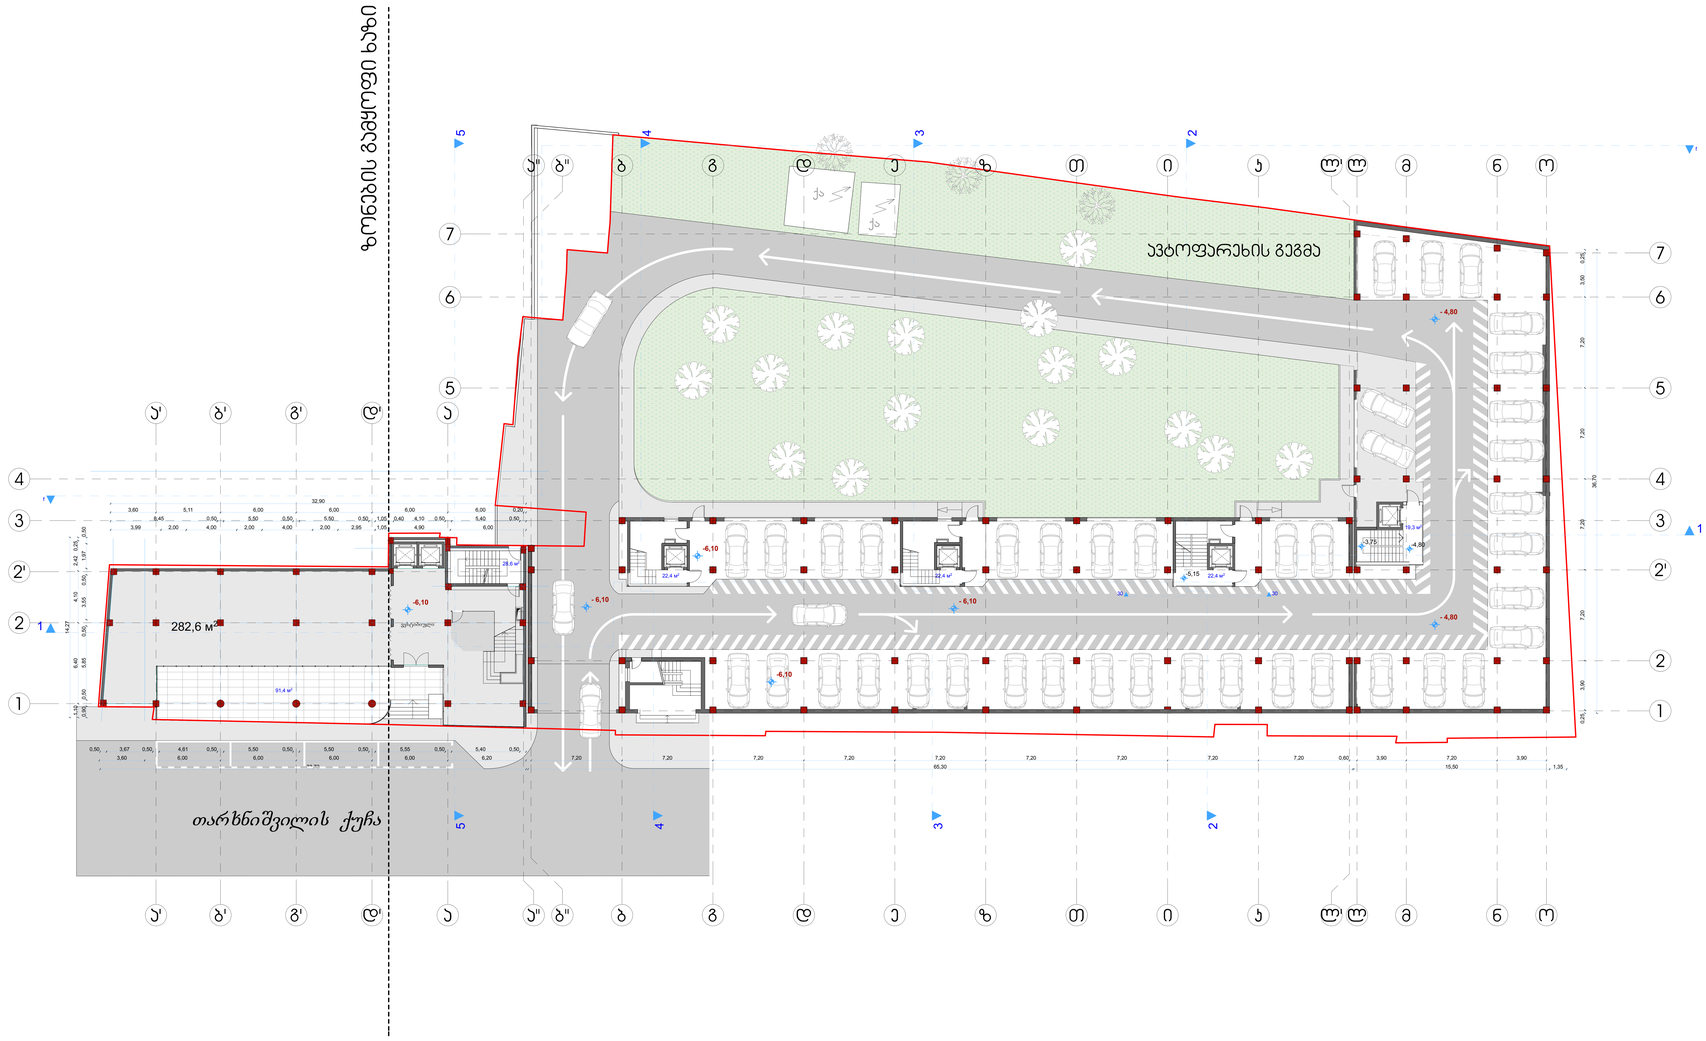

ფორმატი A-3

თბილისი 2012 წ.

დაკვეთა №

ექსპლიკაცია:

სართულის ტექნიკურ-ეკონომიკური მაჩვენებლები:

საერთო ფართი -1805.3 მ²

მათ შორის:

საოფისე - 294.3 მ²

საცხოვრებელი ბინები - 0 მ²

სახანძრო ფართი -89.7 მ²

ავტოსადგომის ფართობი-1277.7 მ²

კომერციული ფართობი-0 მ²

ბინის უპრედს და სატარაბაზო ფართობი -143.6 მ²

პირობითი ნიშნები

- ჭრილის ხაზი
- -4.80 სართულის ნიშნული
- ±0.00 /456.50/ - პრიმიტაკეტული ნიშნული
- ნაკვეთის საზღვარი

შენიშვნები:

1. ნახაზზე საპროექტო შენობის ნოლი მიეკუთვნება აბსოლუტურ ნიშნულს - 456.50
2. ნახაზზე ზომები მოცემულია მილიმეტრებში
3. ნახაზის ყველა ცვლილება მშენებლობისას შეთანხმებული უნდა იქნეს პროექტის ავტორთან

დაკვეთი შპს "ეგმიი"	მისამართი
ს/კ 205197865	თარხნიშვილის №2
დირექტორი გ.ჯანიავილი	
ელ-ფოსტა mgi.company@mail.com	ტელ.598 58 35 58
შეთანხმებულია დაკვეთთან	ხელმოწერა

პროექტის სახელწოდება

მრავალბინიანი საცხოვრებელი სახლი


შპს "ქართველი ხუროთმოძღვარი"

ს/ს 416302423

ელ-ფოსტა KobaDzlerishvili@gmail.com

თანამდებობა	გვარი	ხელმოწერა	თარიღი
დირექტორი	ა. ალიევილიანელი		
პროექტის ავტორი	ა. ალიევილიანელი		
თანაავტორი	გ. ფეიქრიშვილი		
დაკვეთა	ფ. ჯარელიშვილი		
მასშტაბი	1:100	პარკირების სართულის გეგმა -6.10	
თარიღი	3.02.13		

სტადია	ფურცლები	ფურცელი
პროექტი	15	ა-03

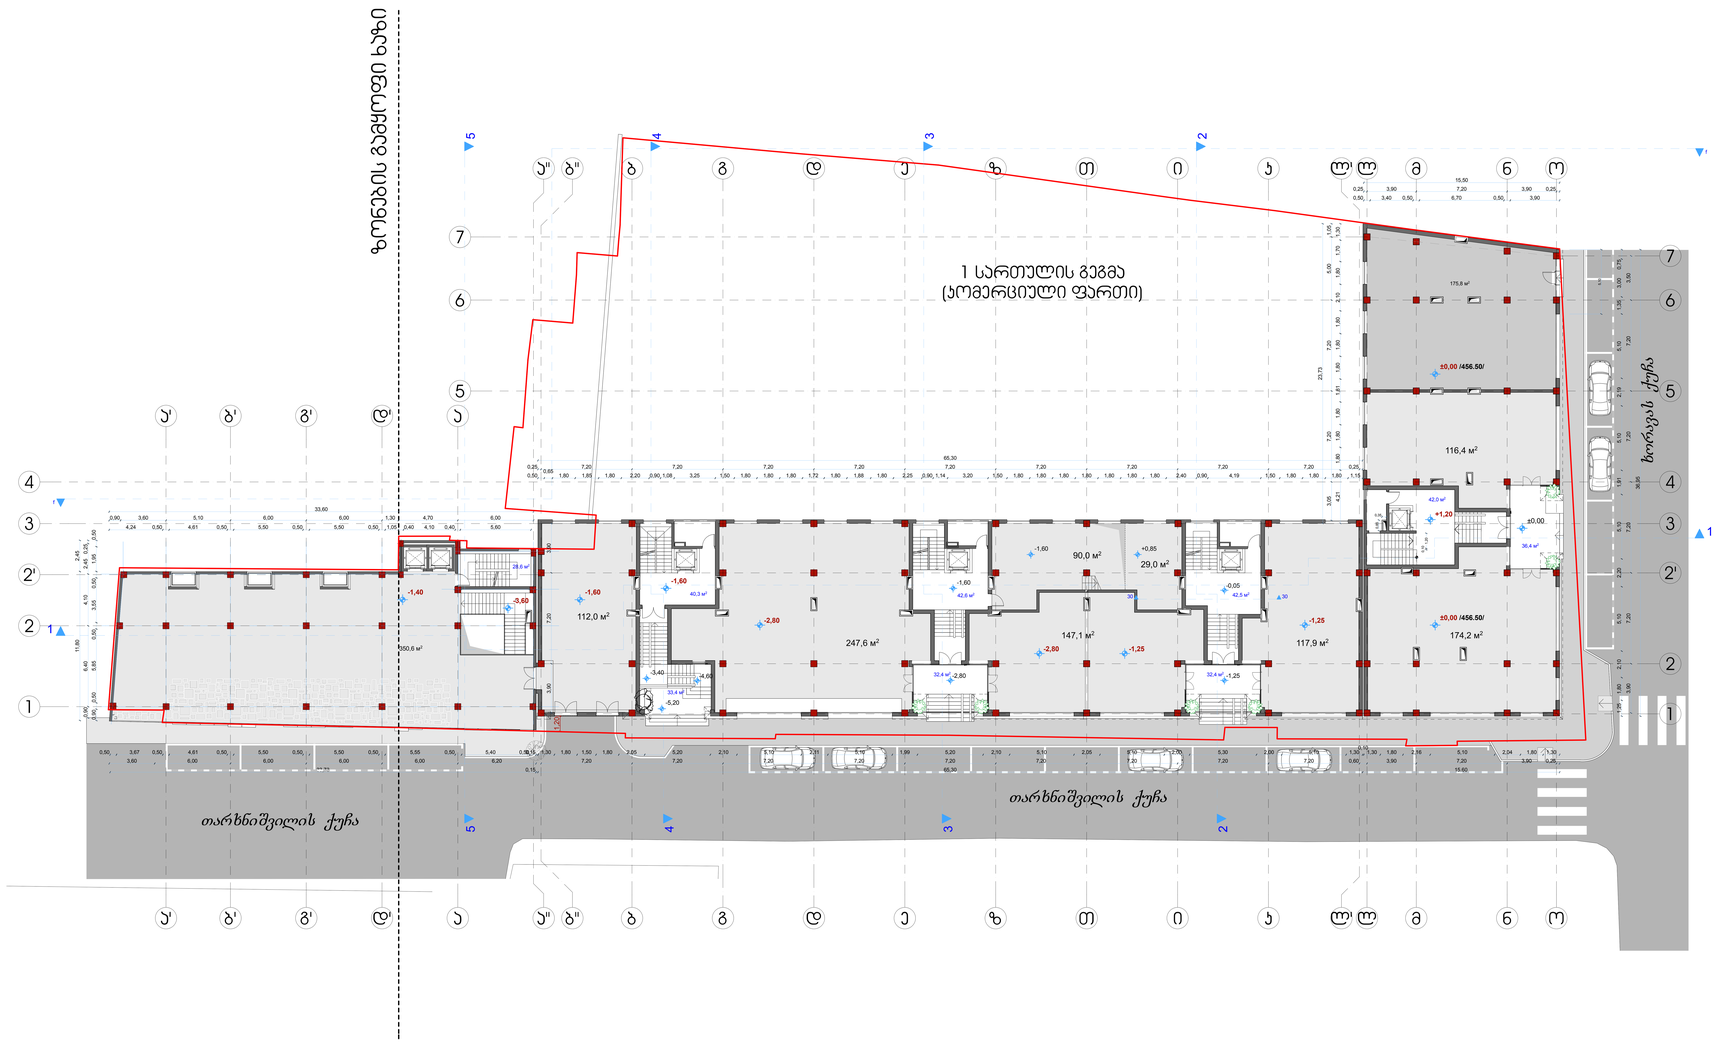

ფორმატი A-3	თბილისი 2012 წ.
	დავალება №

ექსპლიკაცია:

სართულის ტექნიკურ-ეკონომიკური მაჩვენებლები:

საერთო ფართი -1872.2 მ²

მათ შორის:

საოფისე - 393.9 მ²

საცხოვრებელი ბინები - 0 მ²

საზოგადოებრივი ფართობი-0 მ²

პომერციული ფართობი-1166.58²

ბინის უპრედის და სატარაბაზოს ფართობი -311.8 მ²

პირობითი ნიშნები

- ჭრილის ხაზი
- 0.00 — სართულის ნიშნული
- ±0,00 /456.50/ - პრიმეტაკერული ნიშნული
- - ნაკვეთის საზღვარი

შენიშვნები:

1. ნახაზზე საპროექტო შენობის ნოლი მეფსაბამება აბსოლუტურ ნიშნულს - 456.50
2. ნახაზზე ჩრდილი მოცემულია მიმდინარეობებში
3. ნახაზის ყველა ცვლილება მშენებლობისას მეთანხმებული უნდა იქნეს პროექტის ავტორთან


დამკვეთი შპს "ეგმიში"	მისამართი
ს/კ 205197865	თარხნიშვილის №2
დირექტორი მ.ბერიაშვილი	
ელ-ფოსტა mgi.company@mail.com	ტელ.598 58 35 58
მეთანხმებულია დამკვეთთან	ხელმოწერა

პროექტის სახელწოდება

მრავალბინიანი საცხოვრებელი სახლი

შპს "ქართველი ხუროთმოძღვარი"
ს/კ 416302423
ელ-ფოსტა KobaDzlerishvili@gmail.com

თანამდებობა	გვარი	ხელმოწერა	თარიღი
დირექტორი	ა. კლიაშვილი		
პროექტის ავტორი	ა. კლიაშვილი		
თანაავტორი	მ. ფხაკაძე		
დამკვეთი	ლ. ბარამიძე		
მასშტაბი	1:100	პომერციული სართულის გეგმა ±0,00 /456.50/	
თარიღი	3.02.13		
სპეციალობა		ფურცლების	ფურცელი
პროექტი		15	პ-03

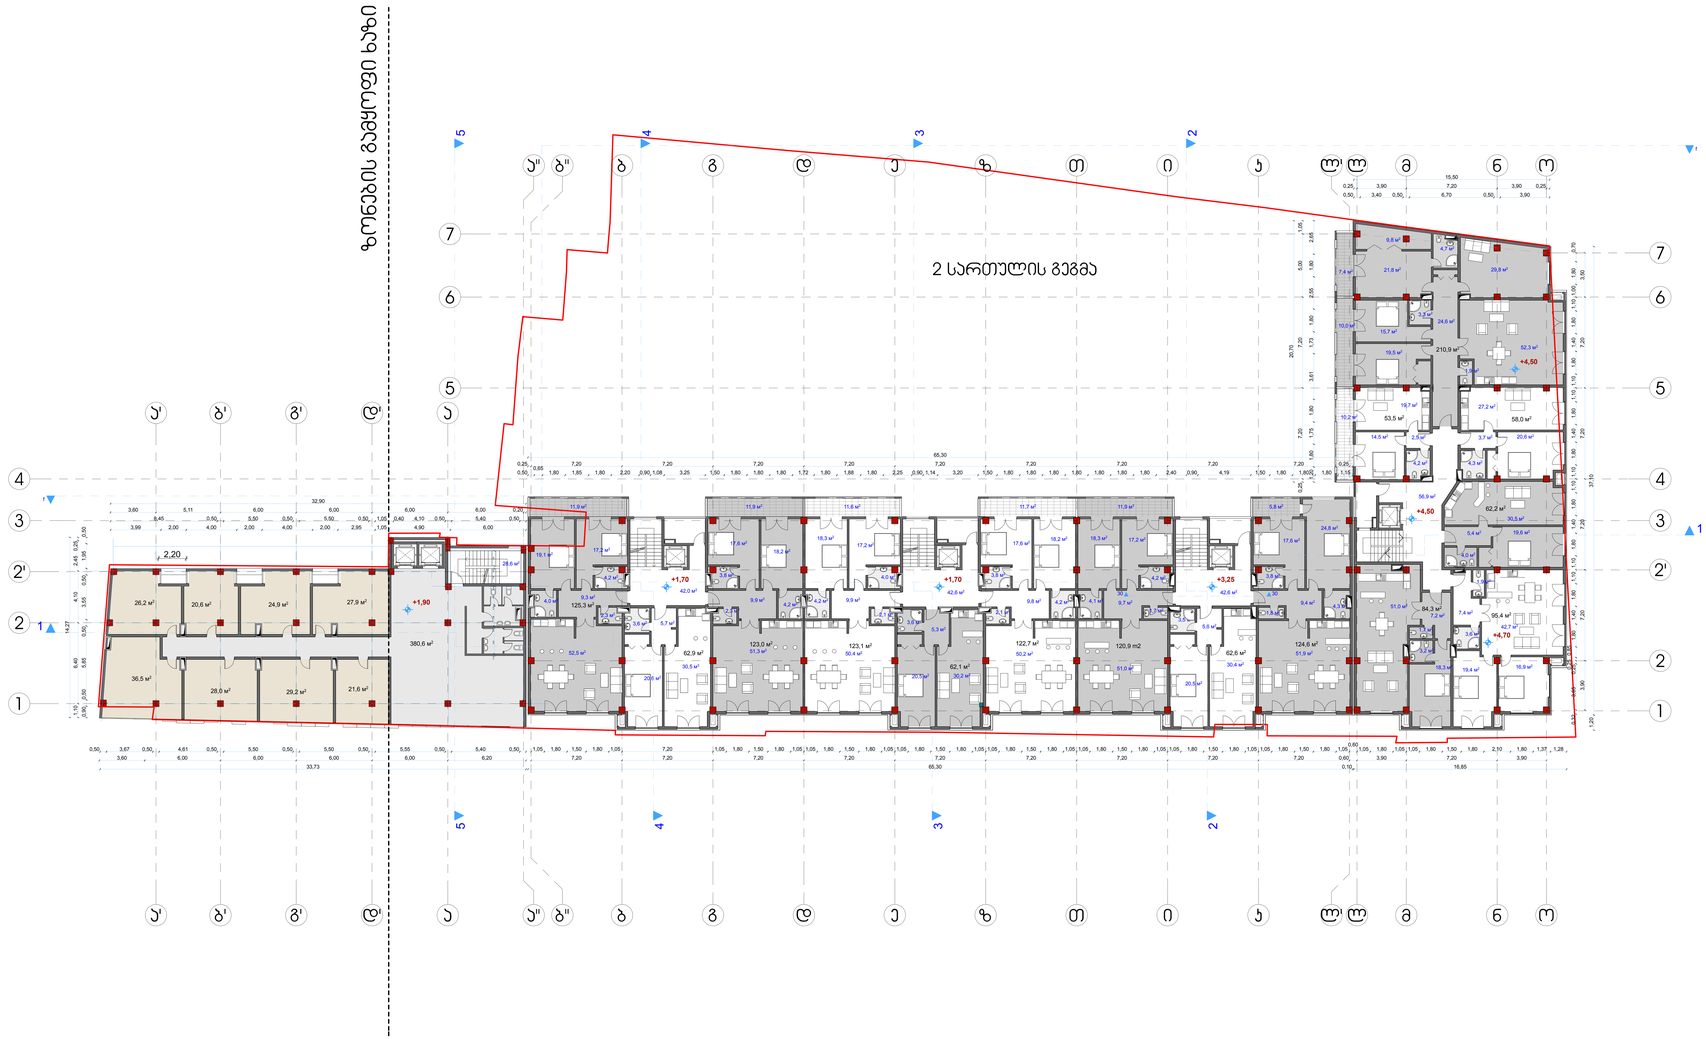

ფორმატი A-3	თბილისი 2012 წ.
	დავალების №

ექსპლიკაცია:

სართულის ტექნიკურ-ეკონომიკური მაჩვენებლები:

საერთო ფართი -1872.2 მ²

მათ შორის:

საოფისე - 393.9 მ²

საცხოვრებელი ბინები - 0 მ²

სახელმწიფო ფართი -0 მ²

აბონენტების ფართობი-0 მ²

კომერციული ფართობი-1166.58²

ბინის უძრავის და სატრანზიტო ფართობი -311.8 მ²

პირობითი ნიშნები

- ჭრილის ხაზი
- 0.00 სართულის ნიშნული
- ±0.00 /456.50/ - ორიენტაციული ნიშნული
- ნაკვეთის საზღვარი

შენიშვნები:

1. ნახაზზე საკრებულო შენობის ნოლი მეცნიერებას ახლოსაა ნიშნულზე - 456.50
2. ნახაზზე ზომები მოცემულია მილიმეტრებში
3. ნახაზის ყველა ცვლილება მშენებლობისას მეთანხმებული უნდა იქნას პროექტის ავტორთან

დამკვეთი	შპს "ეგმიში"	მისამართი
	ს/კ 205197865	თარხნისშვილის №2
დირექტორი	გ.ბერიაშვილი	
ელ-ფოსტა	mgi.company@mail.com	ტელ.598 58 35 58

მეთანამგზავრა დამკვეთთან	ხელმოწერა

პროექტის სახელწოდება

მრავალბინიანი საცხოვრებელი სახლი


შპს "ქართველი ხუროთმოძღვარი"

ს/კ 416302423

ელ-ფოსტა KobaDzlerishvili@gmail.com

თანამდებობა	გვარი	ხელმოწერა	თარიღი
დირექტორი	ა. ალექსიშვილი		
პროექტის ავტორი	ა. ალექსიშვილი		
თანამგზავრი	გ. ფხაკაძეშვილი		
დამკვეთი	დ. ბარნაშვილი		
მასშტაბი	1:100	II სართულის გეგმა +4,70 ნიშნულზე	
თარიღი	3.02.13		

სპეციალობა	ფურცლების	ფურცელი
პროექტი	15	პ-03

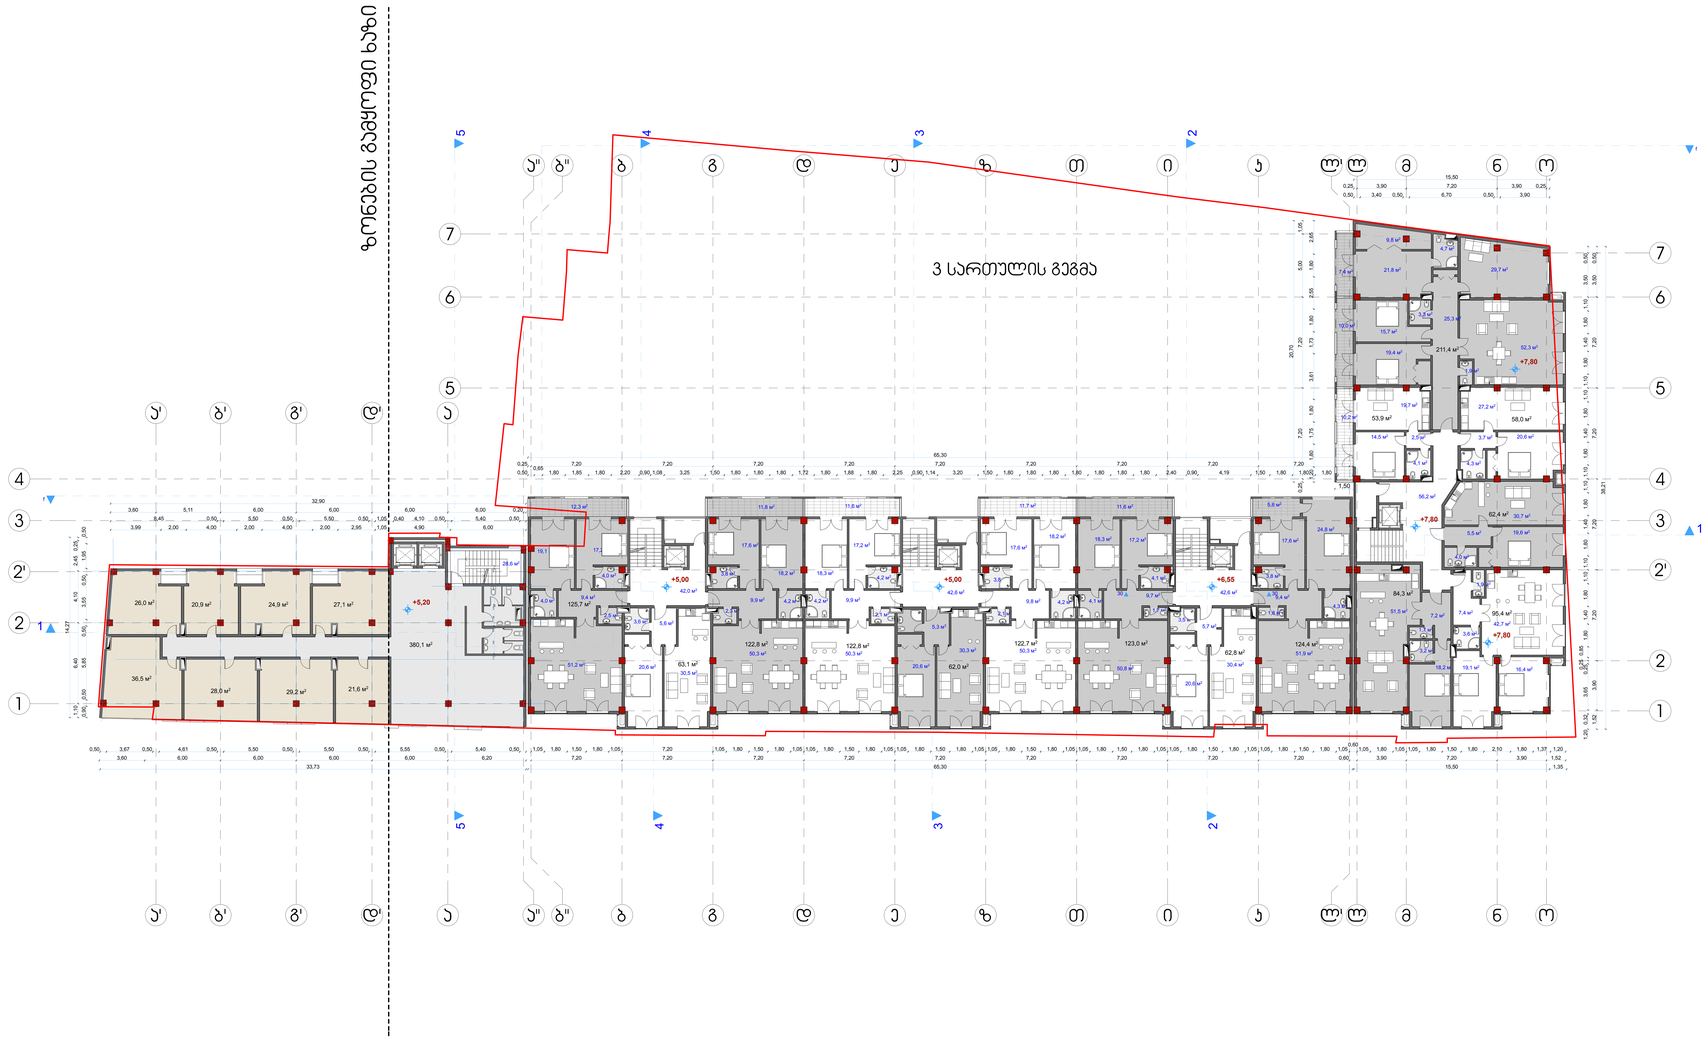

ფორმატი A-3	თბილისი 2012 წ.
	დაკვეთა №

ექსპლიკაცია:

სართულის ტექნიკურ-ეკონომიკური მაჩვენებლები:

საერთო ფართი -1872.2 მ²

მათ შორის:

საოფისე - 393.9 მ²

საცხოვრებელი ბინები - 0 მ²

სახელოსნო ფართი -0 მ²

პანორამული ფართობი-0 მ²

კომერციული ფართობი-1166.58²

ბინის უპრედის და სადარბაზოს ფართობი -311.8 მ²

პირობითი ნიშნები

- ჭრილის ხაზი
- 0.00 — სართულის ნიშნული
- ±0.00 /456.50/ — არქიტექტურული ნიშნული
- ნაკვეთის საზღვარი

შენიშვნები:

1. ნახაზზე საკრედიტო შენობის ნოლი მეცხრამეტე პანორამული ნიშნულს - 456.50
2. ნახაზზე ზომები მოცემულია მილიმეტრებში
3. ნახაზის ყველა ცვლილება მშენებლობისას შეთანხმებული უნდა იქნას პროექტის პანორამულ

დამკვეთი	შპს "ეგმიში"	მისამართი
	ს/კ 205197865	თარხნისშვილის №2
დირექტორი	გ.ბერიაშვილი	
ელ-ფოსტა	mgi.company@mail.com	ტელ.598 58 35 58

შეთანხმებულია დამკვეთთან	ხელმოწერა

პროექტის სახელწოდება

მრავალბინიანი საცხოვრებელი სახლი


შპს "ქართველი ხუროთმოძღვარი"

ს/კ 416302423

ელ-ფოსტა KobaDzlerishvili@gmail.com

თანამდებობა	გვარი	ხელმოწერა	თარიღი
დირექტორი	პ. კლიაშვილი		
პროექტის ხელმძღვანელი	პ. კლიაშვილი		
თანაავტორი	მ. ფხაკაძე		
დაკვეთა	ფ. ბარნაშვილი		
მასშტაბი	1:100	III სართულის გეგმა +8,00 ნიშნულზე	
თარიღი	3.02.13		

სპეციალობა	ფურცლების	ფურცელი
პროექტი	15	პ-03

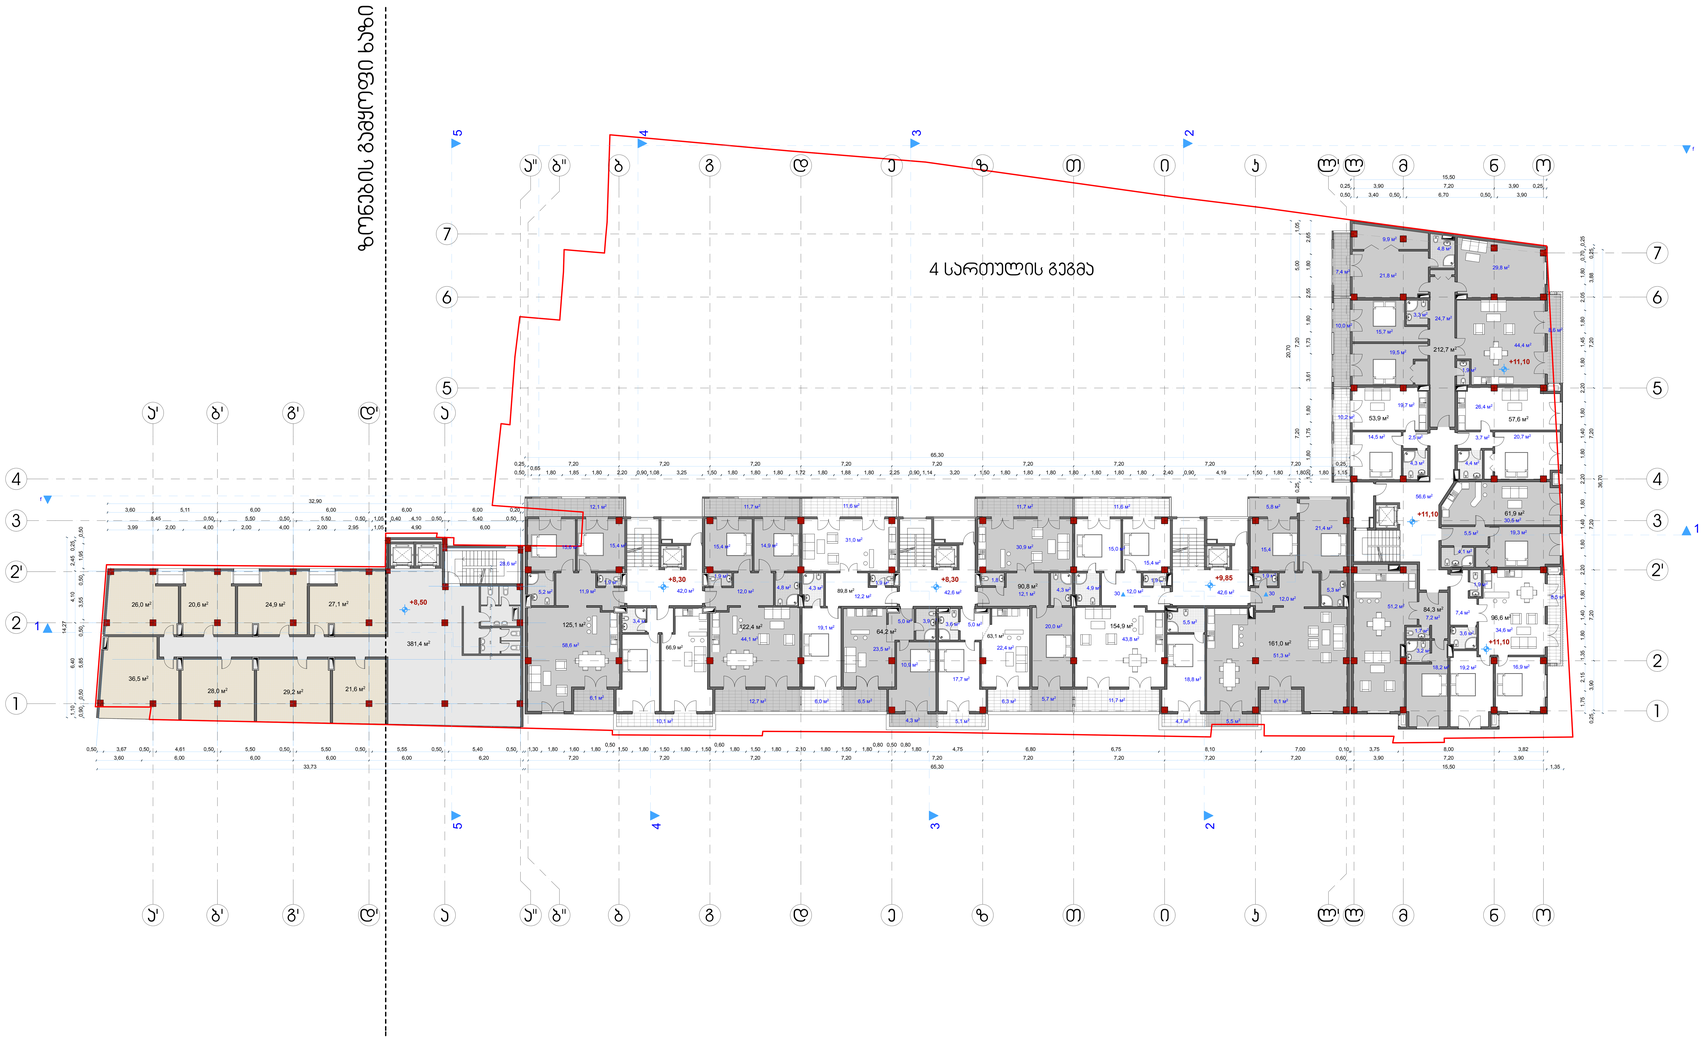

ფორმატი A-3

თბილისი 2012 წ.

დაკვეთა №

ექსპლიკაცია:

სართულის ტექნიკურ-ეკონომიკური მაჩვენებლები:

საერთო ფართი -1872.2 მ²

მათ შორის:

საოფისე - 393.9 მ²

საცხოვრებელი ბინები - 0 მ²

სახელმწიფო ფართი -0 მ²

აბონენტების ფართობი-0 მ²

კომერციული ფართობი-1166.58²

ბინის უპრედის და სადარბაზოს ფართობი -311.8 მ²

პირობითი ნიშნები

- ზღვის ხაზი
- 0.00 სართულის ნიშნული
- ±0.00 /456.50/ - არქიტექტურული ნიშნული
- ნაკვეთის საზღვარი

შენიშვნები:

1. ნახაზზე საკონტაქტო შენობის ნოლი მიესადაგება აბსოლუტურ ნიშნულს - 456.50
2. ნახაზზე ზომები მოცემულია მილიმეტრებში
3. ნახაზის ყველა ცვლილება მშენებლობისას შეთანხმებული უნდა იქნას პროექტის ავტორთან

დაკვეთი შპს "ეგვიპე"	მისამართი
ს/კ 205197865	თარხნისშვილის №2
დირექტორი გ.ბერიაშვილი	
ელ-ფოსტა mgi.company@mail.com	ტელ.598 58 35 58
შეთანხმებულია დაკვეთთან	ხელმოწერა

პროექტის სახელწოდება

მრავალბინიანი საცხოვრებელი სახლი


შპს "ქართველი ხუროთმოძღვარი"

ს/კ 416302423

ელ-ფოსტა KobaDzlerishvili@gmail.com

თანამდებობა	გვარი	ხელმოწერა	თარიღი
დირექტორი	პ. კლიმიაშვილი		
პროექტის ავტორი	პ. კლიმიაშვილი		
თანაავტორი	მ. ფხაკაძე		
დაკვეთა	ფ. ბერიაშვილი		
მასშტაბი	1:100	IVIII სართულის გეგმა +11,30 ნიშნულზე	
თარიღი	3.02.13		

სპეციალობა	ფურცლების	ფურცელი
პროექტი	15	პ-03

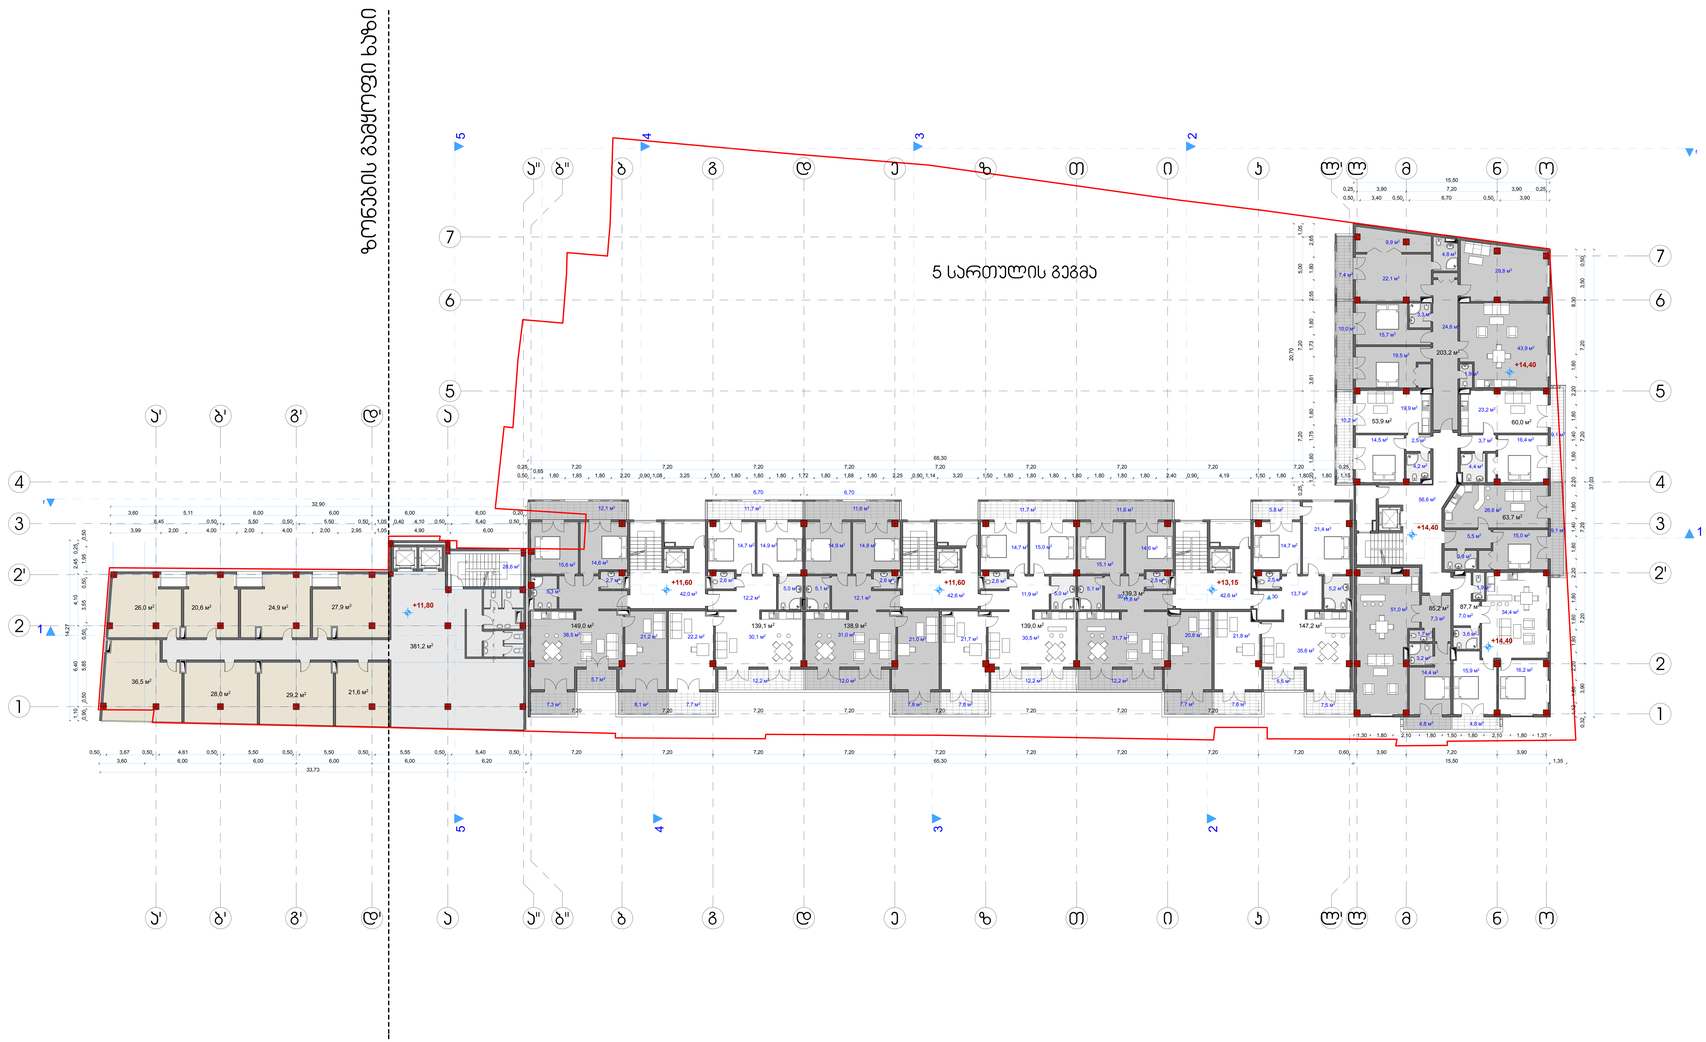

ფორმატი A-3 | თბილისი 2012 წ. | დაკვეთა №

ექსპლიკაცია:

სართულის ტექნიკურ-ეკონომიკური მაჩვენებლები:

საერთო ფართი -1872.2 მ²

მათ შორის:

საოფისე - 393.9 მ²

საცხოვრებელი ბინები - 0 მ²

სახელმწიფო ფართი -0 მ²

პანორამული ფართობი-0 მ²

კომერციული ფართობი-1166.58²

ბინის უპრედის და სალარახოს ფართობი -311.8 მ²

პირობითი ნიშნები

- ჭრილის ხაზი
- 0.00 სართულის ნიშნული
- ±0.00 /456.50/ - არქიტექტურული ნიშნული
- ნაკვეთის საზღვარი

შენიშვნები:

1. ნახაზზე საკრედიტო შენობის ნოლი მეცხრამეტე სართულის აბსოლუტური ნიშნულს - 456.50
2. ნახაზზე ზომები მოცემულია მილიმეტრებში
3. ნახაზის ყველა ცვლილება მშენებლობისას შეთანხმებული უნდა იქნას პროექტის ავტორთან

დამკვეთი შპს "ეგმილი"	მისამართი
ს/კ 205197865	თარხნისწყლის №2
დირექტორი გ.ბერიაშვილი	
ელ-ფოსტა mgi.company@mail.com	ტელ.598 58 35 58
შეთანხმებულია დამკვეთთან	ხელმოწერა


პროექტის სახელწოდება

მრავალბინიანი საცხოვრებელი სახლი

შპს "ქართველი ხუროთმოძღვარი"
ს/კ 416302423
ელ-ფოსტა KobaDzlerishvili@gmail.com

თანამდებობა	გვარი	ხელმოწერა	თარიღი
დირექტორი	პ. კლიტიაშვილი		
პროექტის ავტორი	პ. კლიტიაშვილი		
თანაავტორი	მ. ფხაკაძეშვილი		
დაკვეთაზე	ლ. ბარნაველიძე		
მასშტაბი	1:100	V III სართულის გეგმა +14,60 ნიშნულზე	
თარიღი	3.02.13		

სპეციალობა	ფურცლების	ფურცელი
პროექტი	15	პ-03

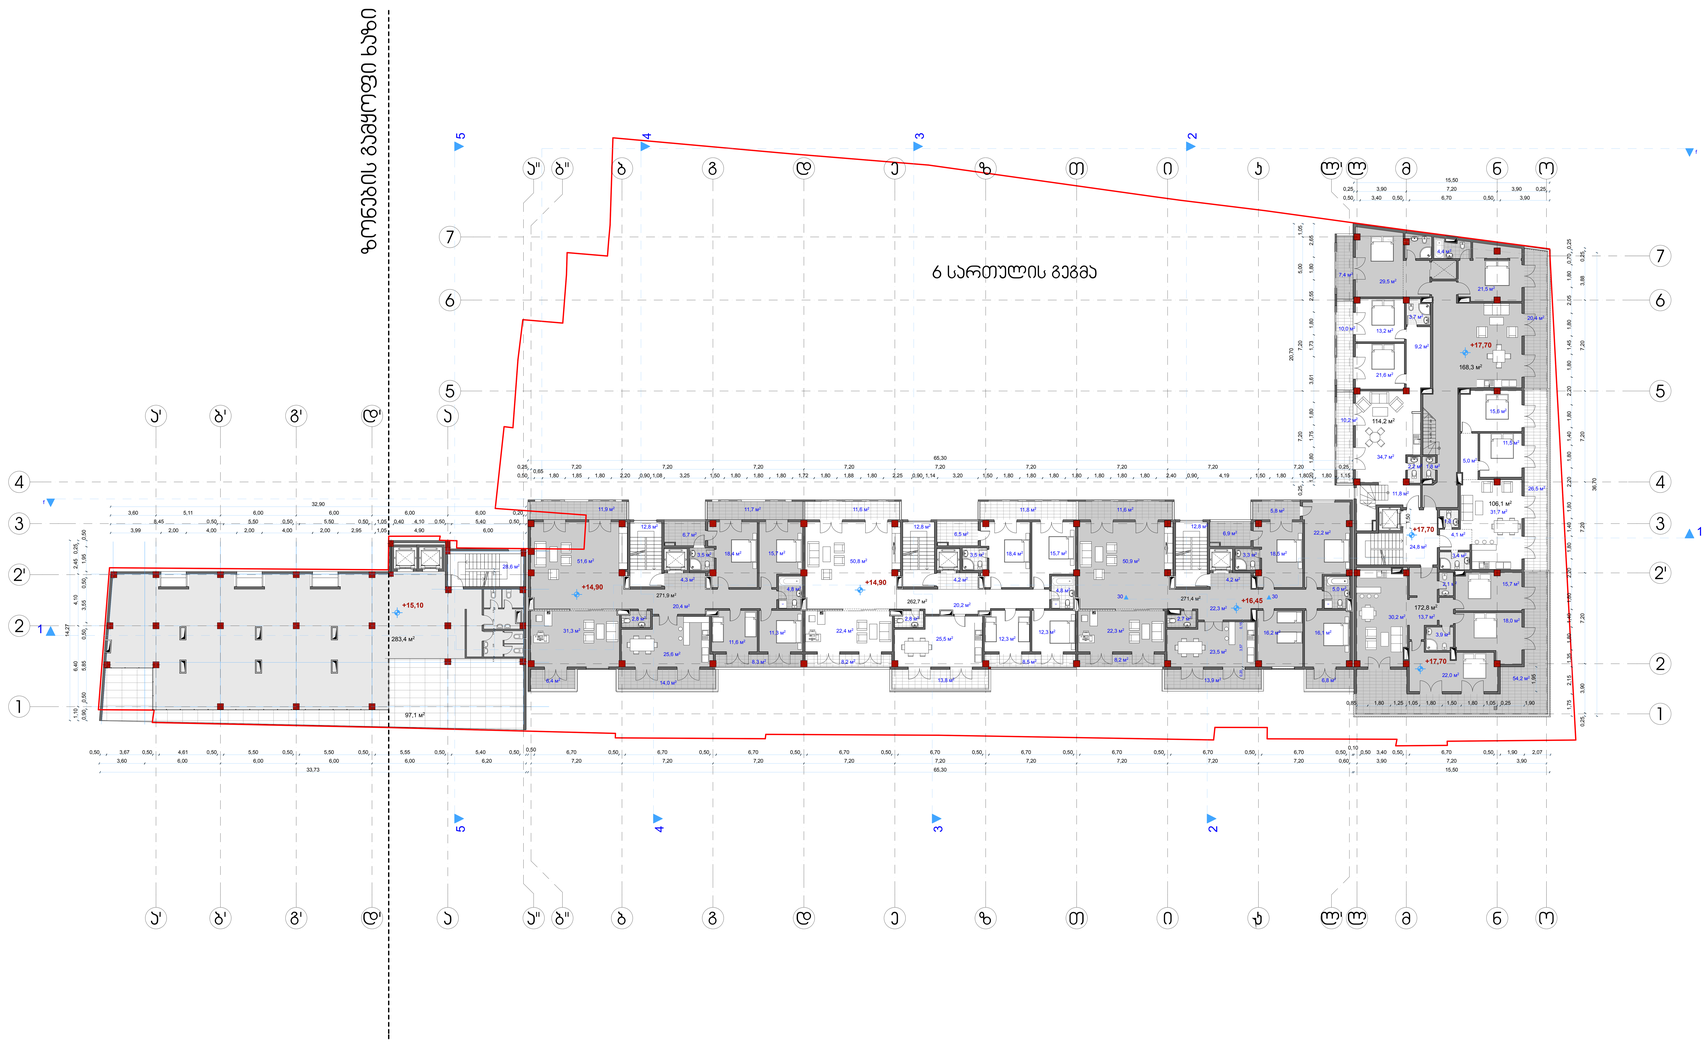

ფორმატი A-3	თარიღი 2012 წ.
	დავალება №

ექსპლიკაცია:

სართულის ტექნიკურ-ეკონომიური მაჩვენებლები:

საერთო ფართი -1872.2 მ²

მათ შორის:

საოფისე - 393.9 მ²

საცხოვრებელი ბინები - 0 მ²

სახელმწიფო ფართი -0 მ²

პანორამული ფართობი-0 მ²

კომერციული ფართობი-1166.58²

ბინის უძრავის და სადარბაზოს ფართობი -311.8 მ²

პირობითი ნიშნები

- ჭრილის ხაზი
- 0.00 — სართულის ნიშნული
- ±0.00 /456.50/ — არქიტექტურული ნიშნული
- ნაკვეთის საზღვარი

შენიშვნები:

1. ნახაზზე საკრედიტო შენობის ნოლი მეესაზღვრე ბასოლუტურ ნიშნულს - 456.50
2. ნახაზზე ზომები მოცემულია მილიმეტრებში
3. ნახაზის ყველა ცვლილება მშენებლობისას მეთანხმებული უნდა იქნას პროექტის პანორამა

დამკვეთი	შპს "ეგპიტი"	მისამართი
	ს/კ 205197865	თარხნისუბნის №2
დირექტორი	გ.ბერიაშვილი	
ელ-ფოსტა	mgi.company@mail.com	ტელ.598 58 35 58

მეთანხმებულია დამკვეთთან	ხელმოწერა

პროექტის სახელწოდება


მრავალბინიანი საცხოვრებელი სახლი

შპს "ქართველი ხუროთმოძღვარი"

ს/კ 416302423

ელ-ფოსტა KobaDzlerishvili@gmail.com

თანამდებობა	გვარი	ხელმოწერა	თარიღი
დირექტორი	ა. კლიაშვილი		
პროექტის პანორი	ა. კლიაშვილი		
თანაავტორი	მ. ფხაკაძე		
დამკვეთი	ფ. ბარაშვილი		
მასშტაბი	1:100	VI III სართულის გეგმა +17,90 ნიშნულზე	
თარიღი	3.02.13		
სპეციალობა		ფურცლების	ფურცელი
პროექტი		15	პ-03

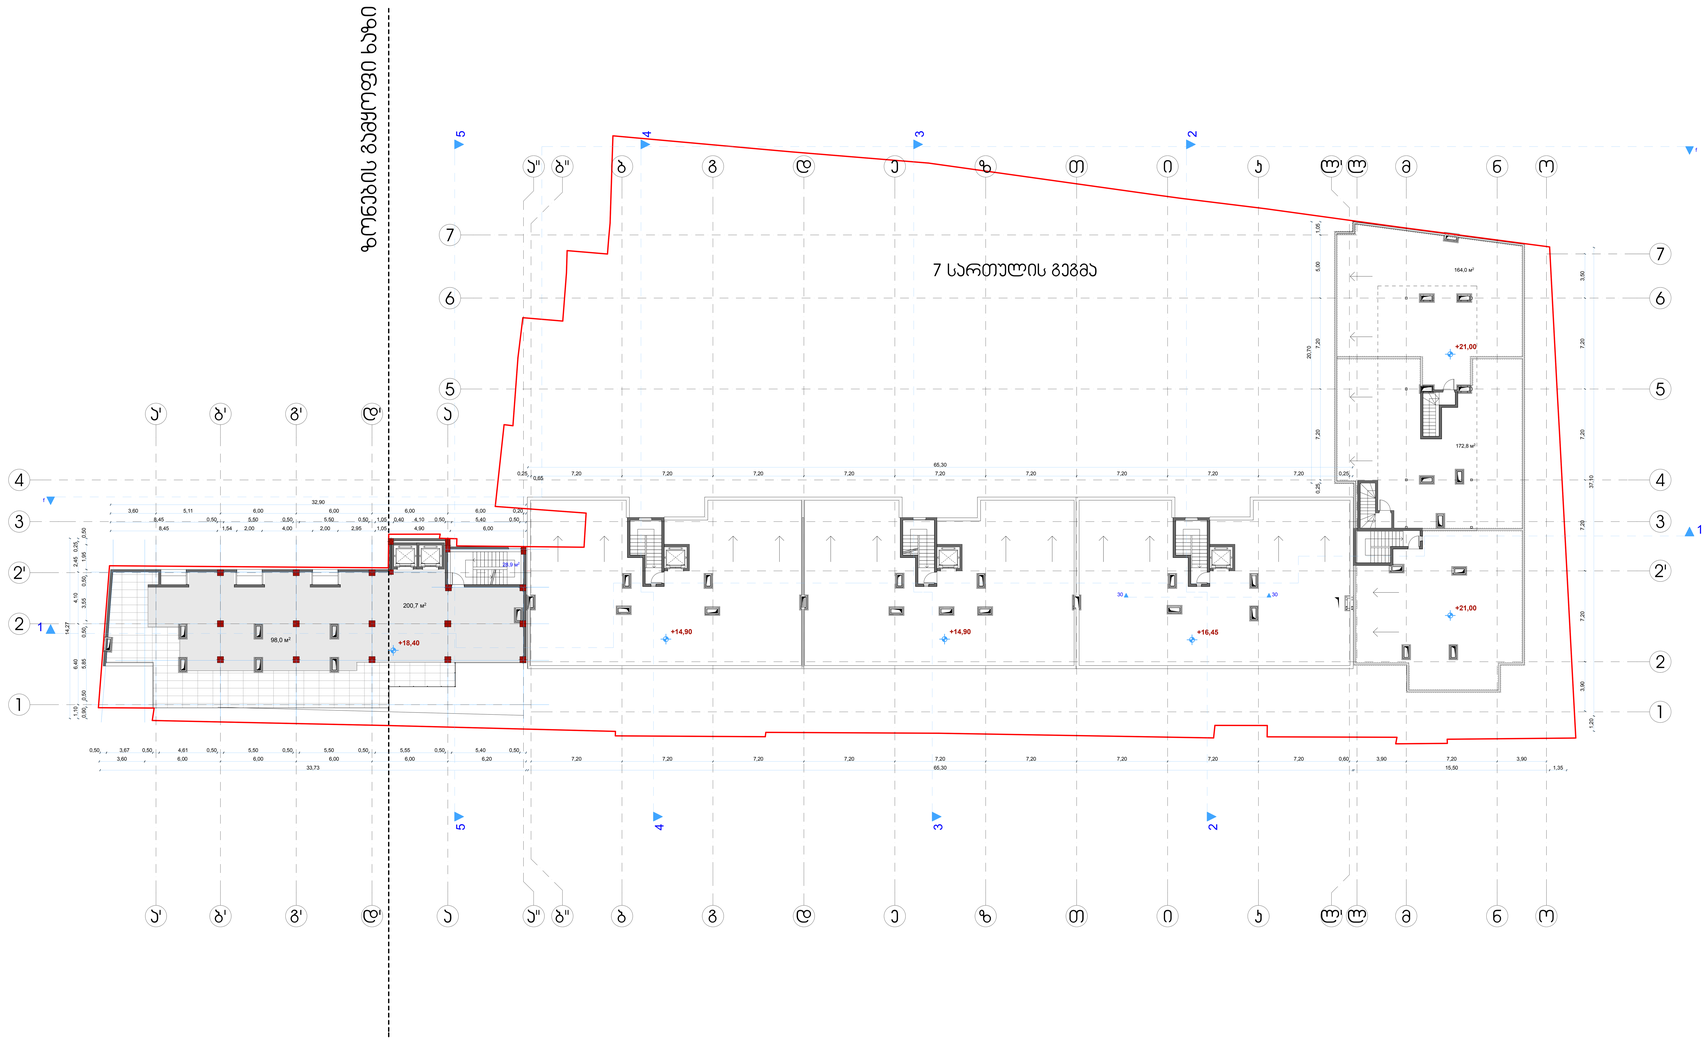

ფორმატი A-3

თბილისი 2012 წ.

დაკვეთა №

ექსპლიკაცია:

სართულის ტექნიკურ-ეკონომიკური მაჩვენებლები:

საერთო ფართი -1872.2 მ²

მათ შორის:

საოფისე - 393.9 მ²

საცხოვრებელი ბინები - 0 მ²

სახანძრო ფართი -0 მ²

პანორამული ფართობი-0 მ²

კომერციული ფართობი-1166.58²

ბინის უპრედის და სადარბაზოს ფართობი -311.8 მ²

პირობითი ნიშნები

- ჭრილის ხაზი
- 0.00 სართულის ნიშნული
- ±0.00 /456.50/ - არქიტექტურული ნიშნული
- ნაკვეთის საზღვარი

შენიშვნები:

1. ნახაზზე საკრედიტო შენობის ნოლი მეცხრამეტე ძახლოებით ნიშნულს - 456.50
2. ნახაზზე ზომები მოცემულია მილიმეტრებში
3. ნახაზის ყველა ცვლილება მშენებლობისას მეთანხმებული უნდა იქნეს პროექტის ავტორთან

დამკვეთი შპს "ეგმიში"	მისამართი თარხნისველის №2
დირექტორი მ.ბერიაშვილი	
ელ-ფოსტა mgi.company@mail.com	ტელ.598 58 35 58
მეთანხმებულია დამკვეთთან	ხელმოწერა

პროექტის სახელწოდება


მრავალბინიანი საცხოვრებელი სახლი

შპს "ქართველი ხუროთმოძღვარი"

ს/ს 416302423

ელ-ფოსტა KobaDzlerishvili@gmail.com

თანამდებობა	გვარი	ხელმოწერა	თარიღი
დირექტორი	ა. კლიაშვილი		
პროექტის ავტორი	ა. კლიაშვილი		
თანაავტორი	მ. ფხაკაძე		
დაკვეთა	ფ. ბარამიძე		
მასშტაბი	1:100	VII III სართულის გეგმა +21,20 ნიშნულზე	
თარიღი	3.02.13		
სპეციალობა		ფურცლების რაოდენობა	ფურცელი
პროექტი		15	A-03

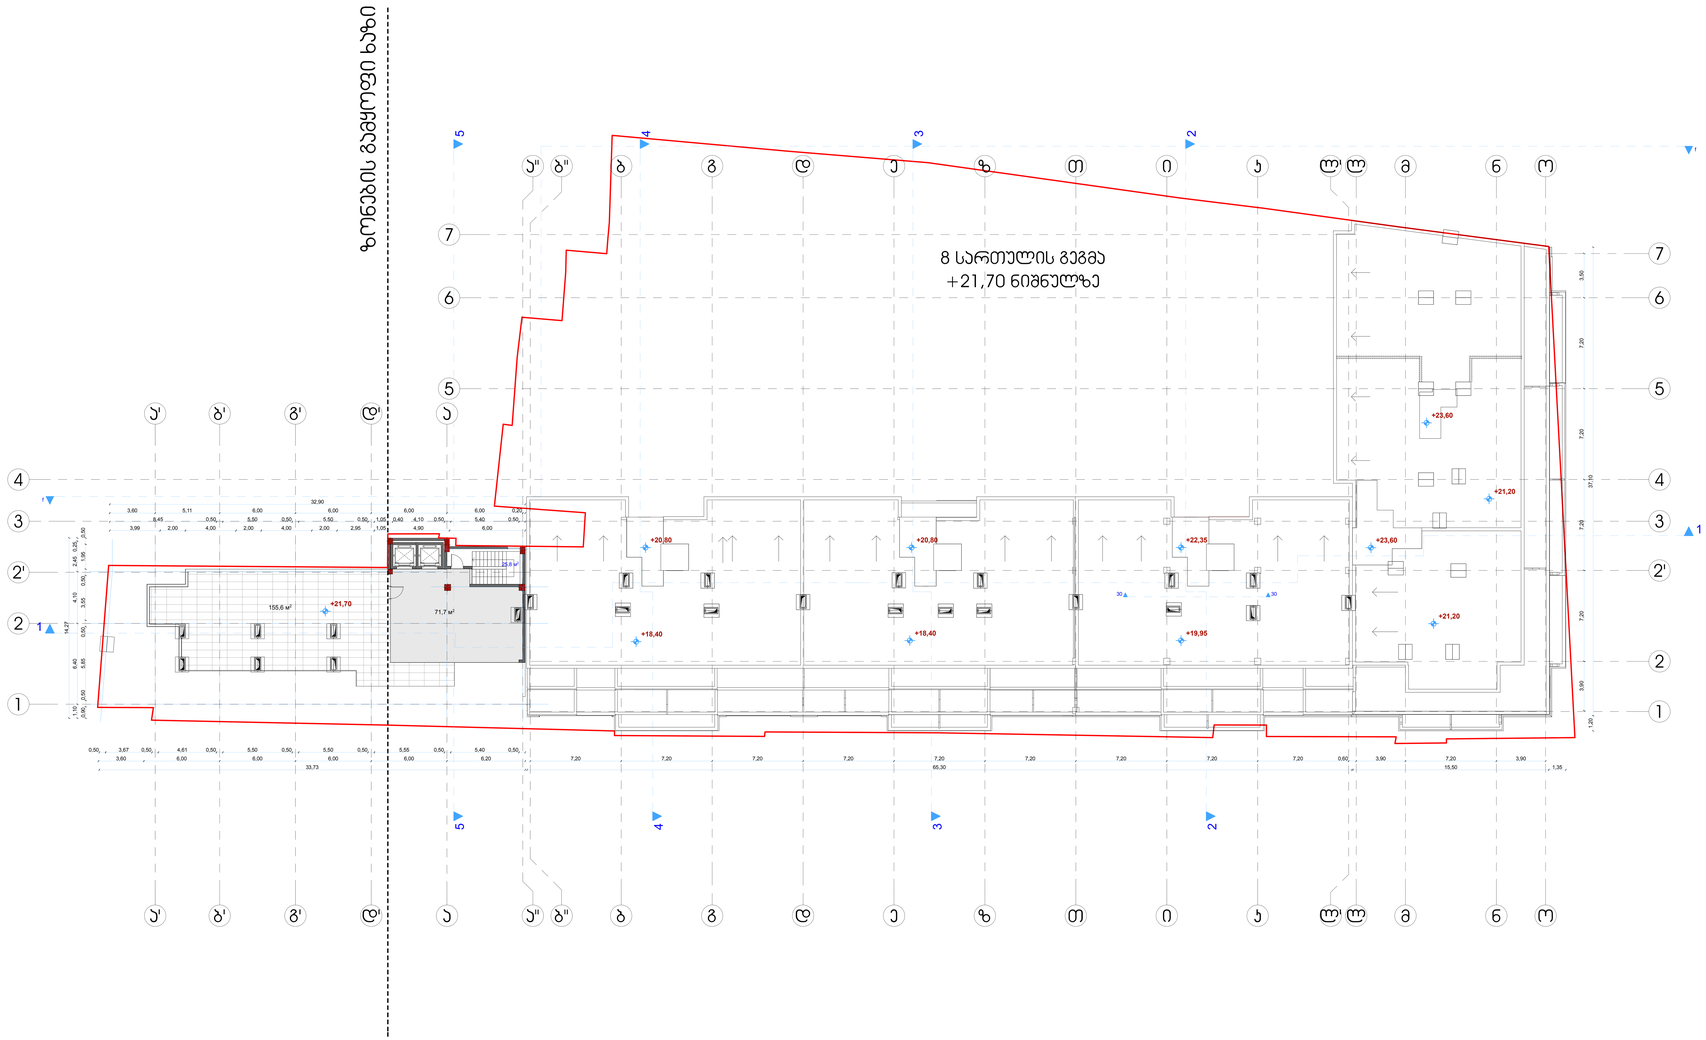

ფორმატი A-3

თბილისი 2012 წ.

დავალება №

ექსპლიკაცია:

სართულის ბაჟიან-ეკონომიკური მაჩვენებლები:

საერთო ფართი -1872.2 მ²

მათ შორის:

საოფისე - 393.9 მ²

საცხოვრებელი ბინები - 0 მ²

სახელმწიფო ფართი -0 მ²

ავტოსადგომის ფართობი-0 მ²

კომერციული ფართობი-1166.58²

ბინის უპრედის და სადარბაზოს ფართობი -311.8 მ²

პირობითი ნიშნები

- ჭრილის ხაზი
- 0.00 — სართულის ნიშნული
- ±0.00 /456.50/ — არქიტექტურული ნიშნული
- ნაკვეთის საზღვარი

შენიშვნები:

1. ნახაზზე საკრედიტო შენობის ნოლი მეესპამეა აბსოლუტურ ნიშნულს - 456.50
2. ნახაზზე ზომები მოცემულია მილიმეტრებში
3. ნახაზის ყველა ცვლილება მშენებლობისას შეთანხმებული უნდა იქნეს პროექტის ავტორთან

დამკვეთი შპს "ვენტი"	მისამართი
ს/კ 205197865	თარხნისშვილის №2
დირექტორი მ.გელიაშვილი	
ელ-ფოსტა mgi.company@mail.com	ტელ.598 58 35 58

შეთანხმებულია დამკვეთთან | ხელმოწერა

პროექტის სახელწოდება


მრავალბინიანი საცხოვრებელი სახლი

შპს "ქართველი ხუროთმოძღვარი"

ს/კ 416302423

ელ-ფოსტა KobaDzlerishvili@gmail.com

თანამდებობა	გვარი	ხელმოწერა	თარიღი
დირექტორი	ა. კლიმენტიშვილი		
პროექტის ავტორი	ა. კლიმენტიშვილი		
თანაავტორი	მ. ფხაკაძე		
დამკვეთი	ფ. მარუაშვილი		
მასშტაბი	1:100	VIII სართულის გეგმა +21,70 ნიშნულზე	
თარიღი	3.02.13		
სპეციალობა		ფურცლების	ფურცელი
პროექტი		15	ა-03

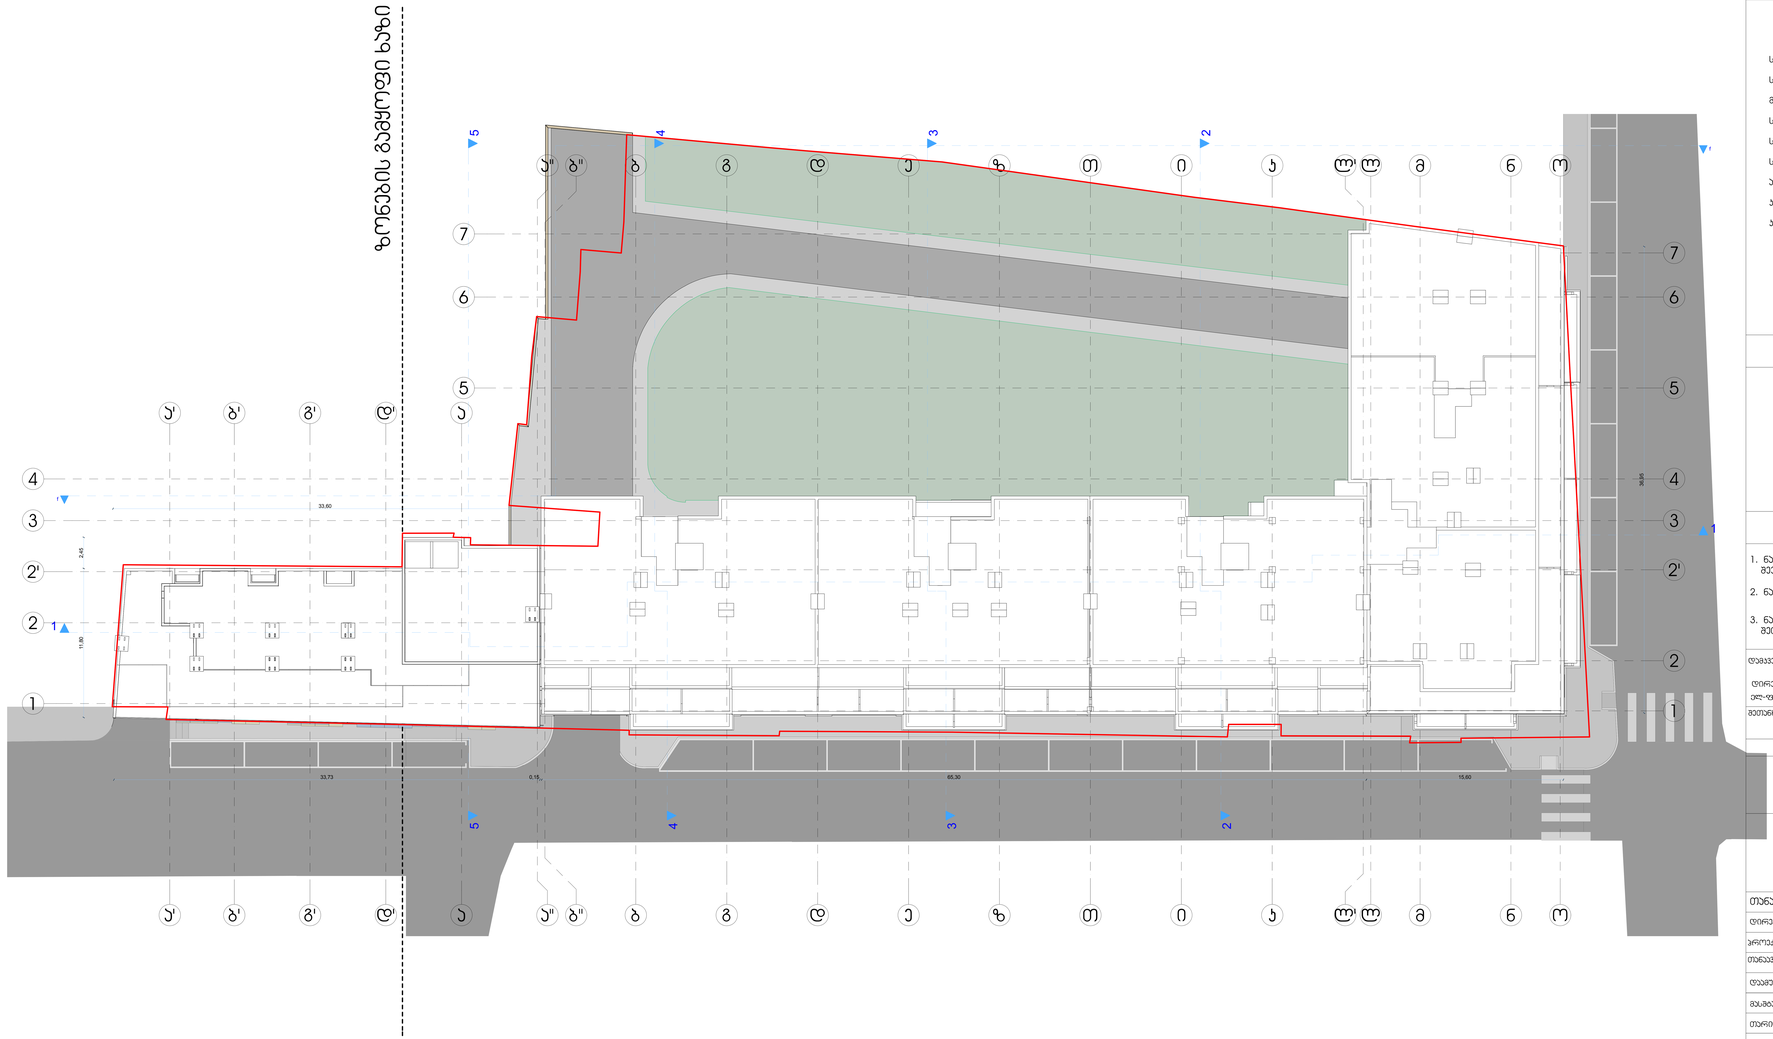

ფორმატი A-3

თბილისი 2012 წ.

დავკვეთა №

ექსპლიკაცია:

სართულის ბაქნიან-ეკონომიური მაჩვენებლები:

საერთო ფართი -1872.2 მ²

მათ შორის:

საოფისე - 393.9 მ²

საცხოვრებელი ბინები - 0 მ²

სახელმწიფო ფართი -0 მ²

პანორამული ფართობი-0 მ²

კომერციული ფართობი-1166.58²

ბინის უპირატეს და სატერასოს ფართობი -311.8 მ²

პირობითი ნიშნები

ჭრილის ხაზი

-4.80 სართულის ნიშნული

±0.00 /456.50/ - არქიტექტურული ნიშნული

- ნაკვეთის საზღვარი

შენიშვნები:

1. ნახაზზე საარქიტექტო შენობის ნოლი მიღებულია აბსოლუტურ ნიშნულს - 456.50
2. ნახაზზე ზომები მოცემულია მილიმეტრებში
3. ნახაზის ყველა ცვლილება მშენებლობისას მათანხმებული უნდა იქნეს პროექტის ავტორთან

დამკვეთი შპს "ეგმილი"
ს/კ 205197865
დირექტორი მ.ბერიაშვილი
ელ-ფოსტა mgl.company@mail.com

მისამართი თარხნისწყლის №2
ტელ.598 58 35 58

მეთანამებელია დამკვეთთან | ხელშეკრულება

პროექტის სახელწოდება

მრავალბინიანი საცხოვრებელი სახლი

შპს "ქართველი ხეროვმოძღვარი"
416302423
ელ-ფოსტა KobaDzlerishvili@gmail.com

თანამდებობა	გვარი	ხელმოწერა	თარიღი
დირექტორი	ა. კლიურიშვილი		
პროექტის ავტორი	ა. კლიურიშვილი		
თანამავტორი	მ. ფეფელაშვილი		
დამკვეთმა	ლ. მარუაშვილი		
მასშტაბი	1:100	სახურავის გეგმა	
თარიღი	3.02.13		
სტადია	ფურცლები	ფურცელი	
პროექტი	15	ა-03	