ჭრილი 1-1

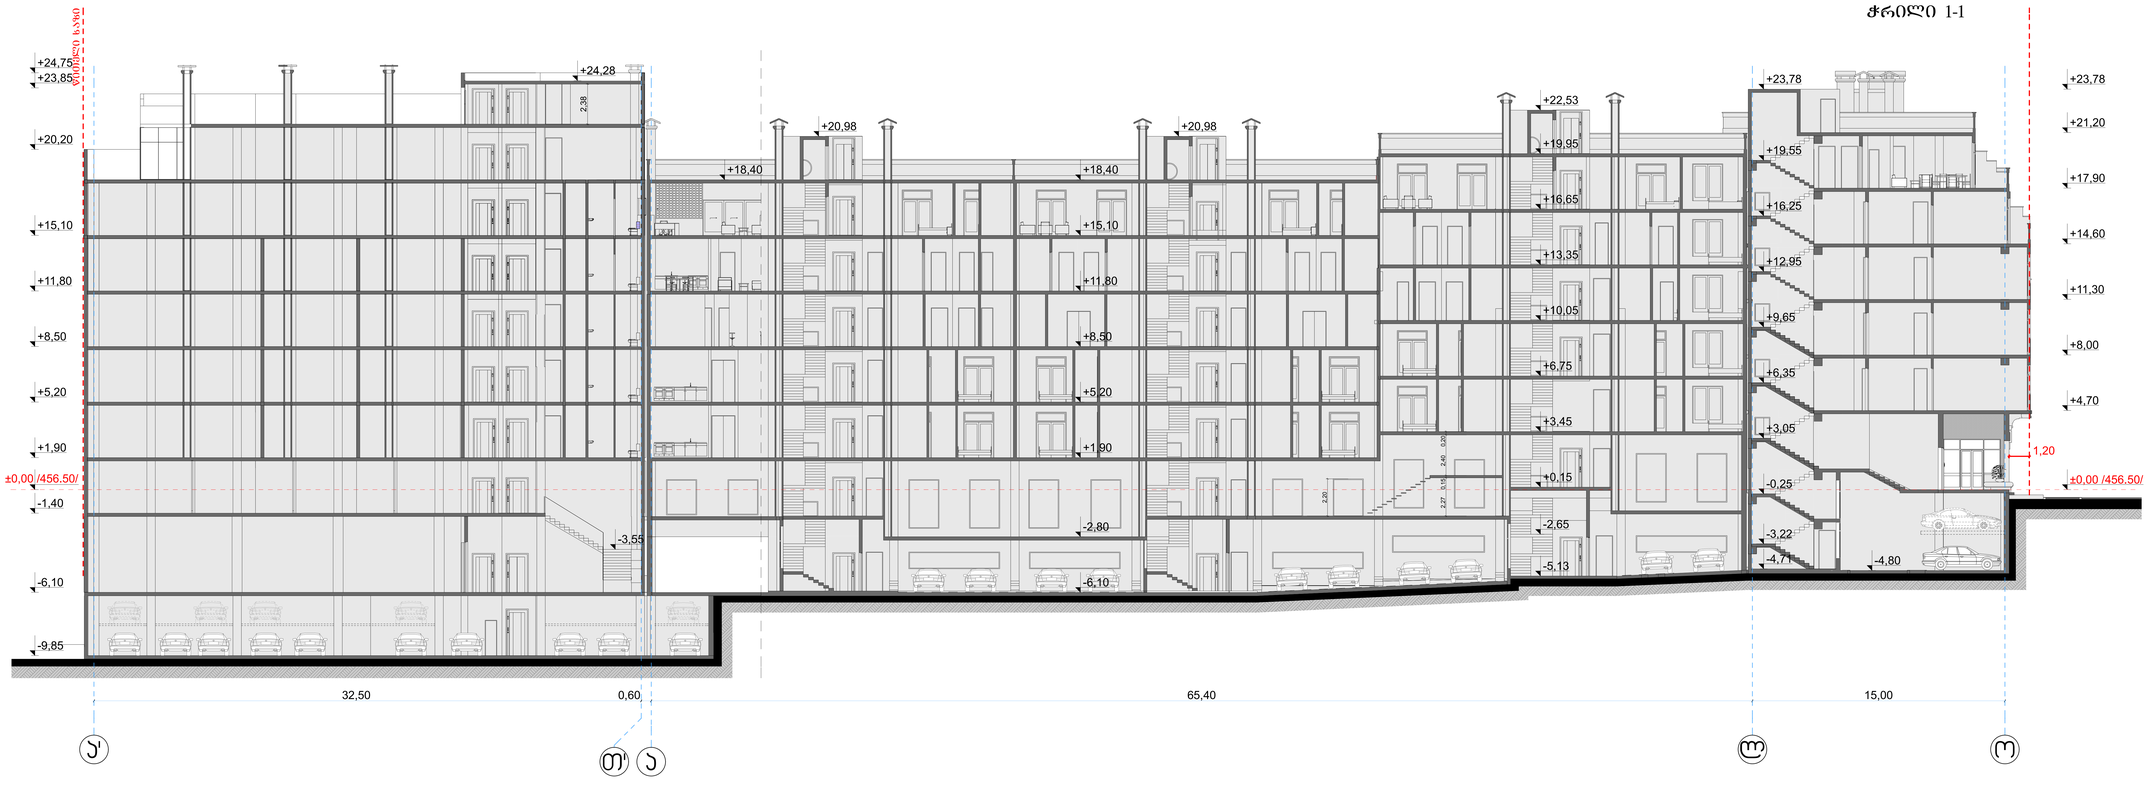

ფორმატი A-3 | თბილისი 2012 წ.

ნახაზის №



- ნაკვეთის საზღვარი

შენიშვნები:

1. ნახაზზე საკოორდინატო მეწყობის ნიშნები მიბმებულია აბსოლუტურ ნიშნულზე - ±0,00 /456.50/
2. ნახაზზე ზომები მოცემულია მილიმეტრებში
3. ნახაზის ყველა ცვლილება მშენებლობისას მოითხოვება შეთანხმებული უნდა იქნას პროექტის ავტორთან

დამკვეთი: შპს "ქმპანი"
ს/კ 205197865
დირექტორი: მ.ბერიძეშვილი
ელ-ფოსტა: mgi.company@mail.com

მისამართი: თბილისი №2
ტელ: 598 58 35 58

მშენებელი დამკვეთის: ხელმოწერა

პროექტის სახელწოდება

მრავალბინიანი სახლოვრებელი სახლი

შპს "ჯარიშვილი ხუროთმოძღვარი"
ს/კ 416302423
ელ-ფოსტა: KobaDzlerishvili@gmail.com

შესრულებულია	გვარი	ხელმოწერა	თარიღი
დირექტორი	ა. ქლონარიშვილი		
პროექტის ავტორი	ა. ქლონარიშვილი		
თანაავტორი	მ. ლებელიშვილი		
დაამუშავა	დ. მარიაშვილი		
მასშტაბი	1:100	ჭრილი 1-1	
თარიღი	3.02.13		
სპეციალობა		ფურცლების	ფურცელი
პროექტი			

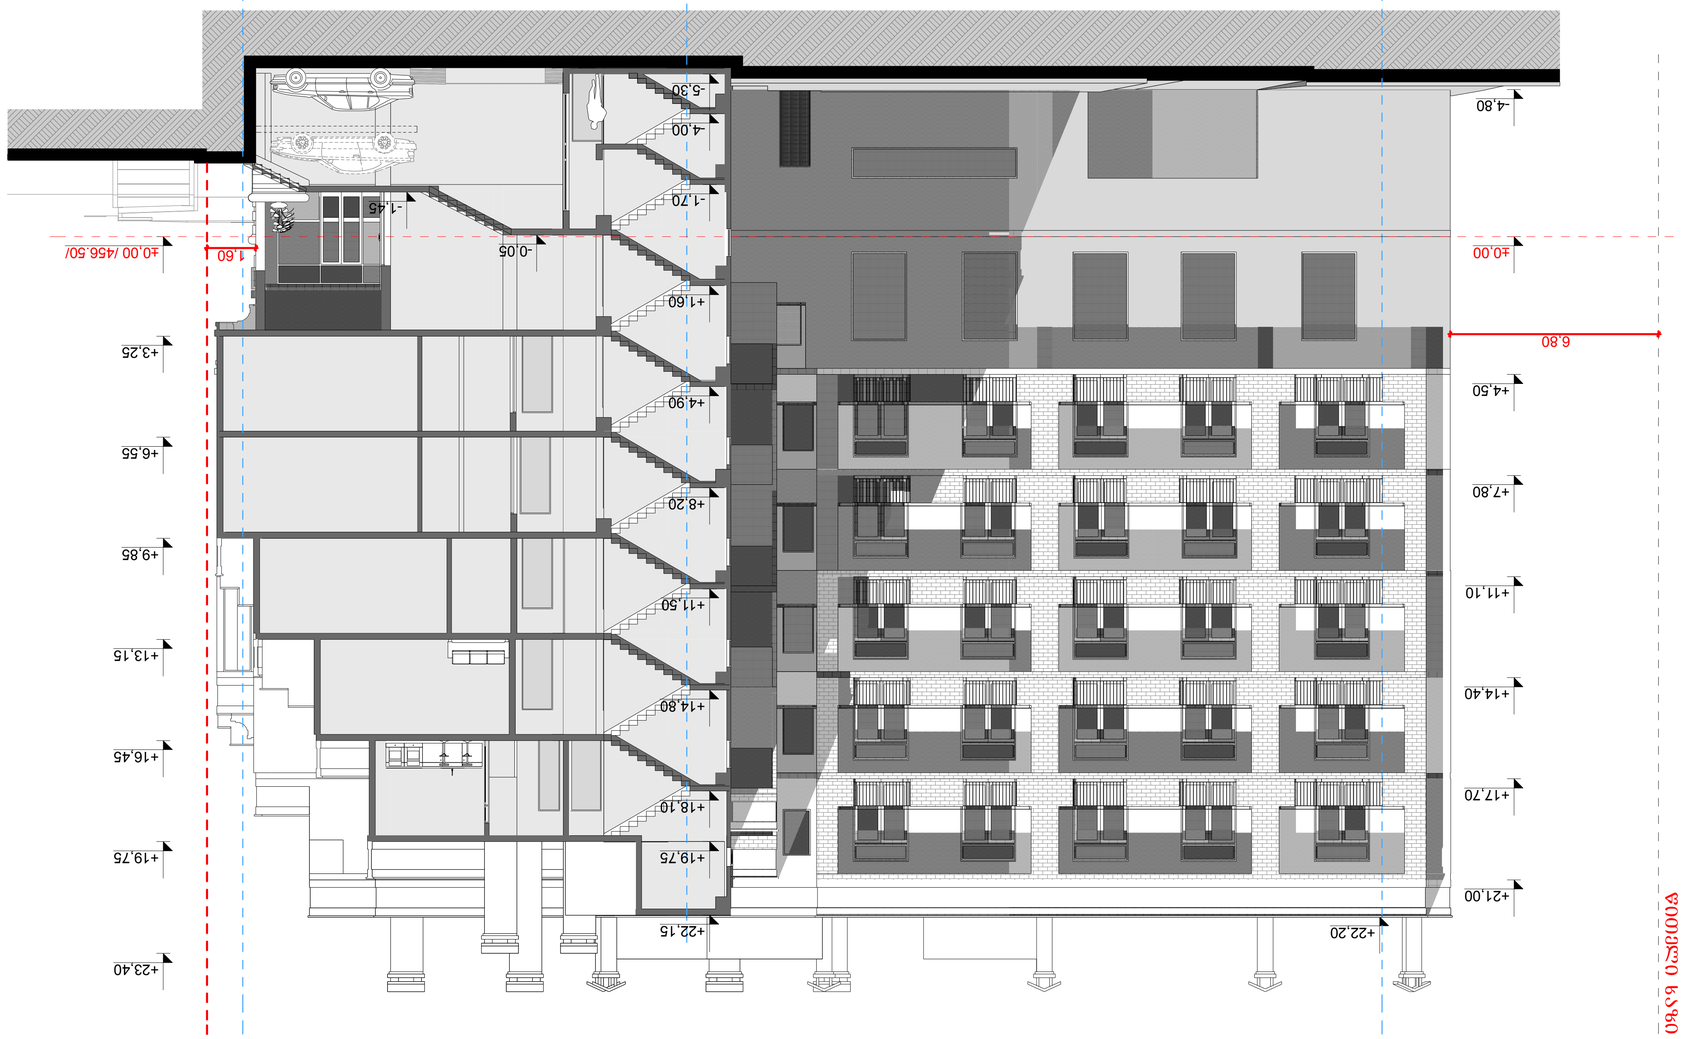







































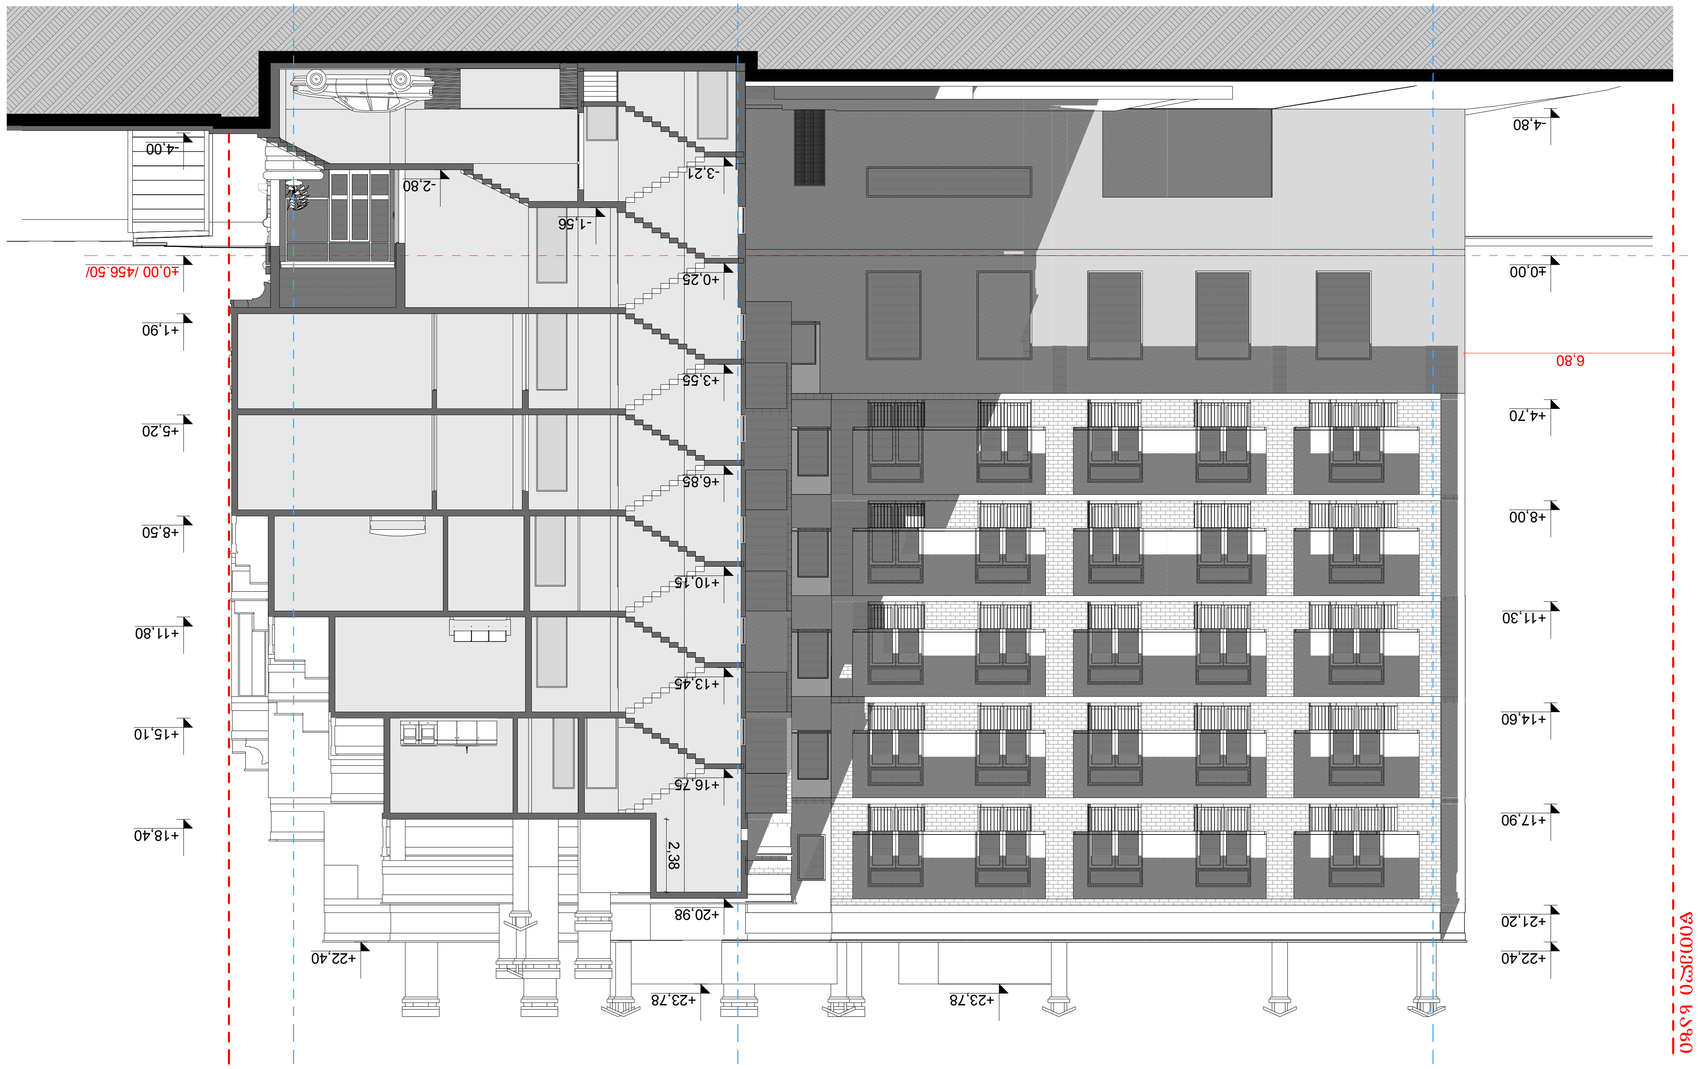



ჭრილი 4-4

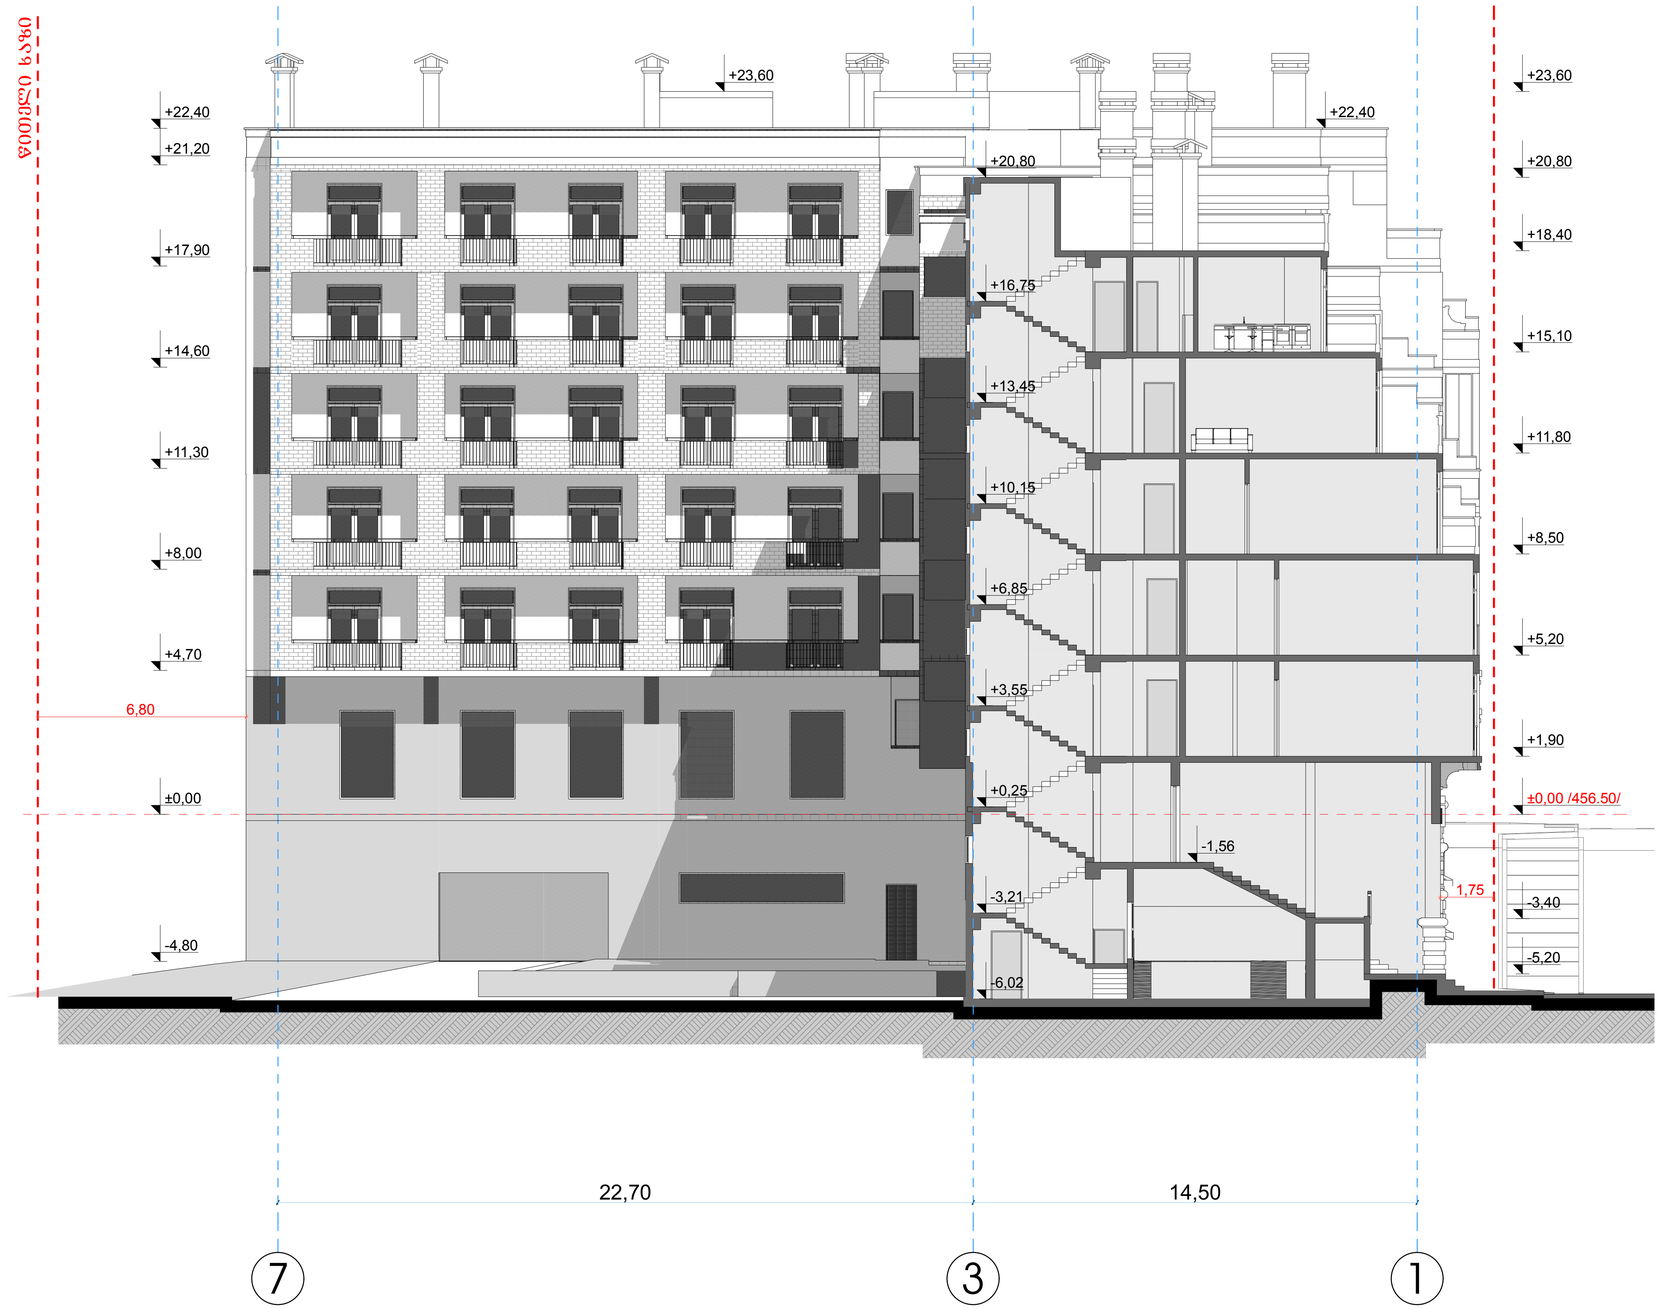

ფორმატი	A-3	თბილისი 2012 წ.
		დაკვეთა №

ექსპლიკაცია:

პირობითი ნიშნები

- - - - - - - ნაკვეთის საზღვარი

შენიშვნები:

1. ნახაზზე საპროექტო შენობის ნოლი შეესაბამება აბსოლუტურ ნიშნულს - ±0,00 /456.50/
2. ნახაზზე ზომები მოცემულია მილიმეტრებში
3. ნახაზის ყველა ცვლილება მშენებლობისას შეთანხმებული უნდა იყოს პროექტის ავტორთან

დამკვეთი შპს "ემჯიეი" მისამართი
ს/კ 205197865 თარხნიშვილის №2
დირექტორი მ.ბერიაშვილი
ელ-ფოსტა mgi.company@mail.com ტელ.598 58 35 58

შეთანხმებულია დამკვეთთან | ხელმოწერა

პროექტის სახელწოდება

მრავალბინიანი საცხოვრებელი სახლი

შპს "ქართველი ხეროთმოძღვარი"
ს/კ 416302423
ელ-მის
ელ-ფოსტა KobaDzlierishvili@gmail.com

თანამდებობა	გვარი	ხელმოწერა	თარიღი
დირექტორი	ა. კლიერიშვილი		
პროექტის ავტორი	ა. კლიერიშვილი		
თანაავტორი	მ. ტყემალაძვილი		
დამმუშავა	დ. მარუაშვილი		
მასშტაბი	1'100	ჭრილი 4-4	
თარიღი	3.02.13		
სტადია		ფურცლები	ფურცელი
პროექტი			

ჭრილი 5-5

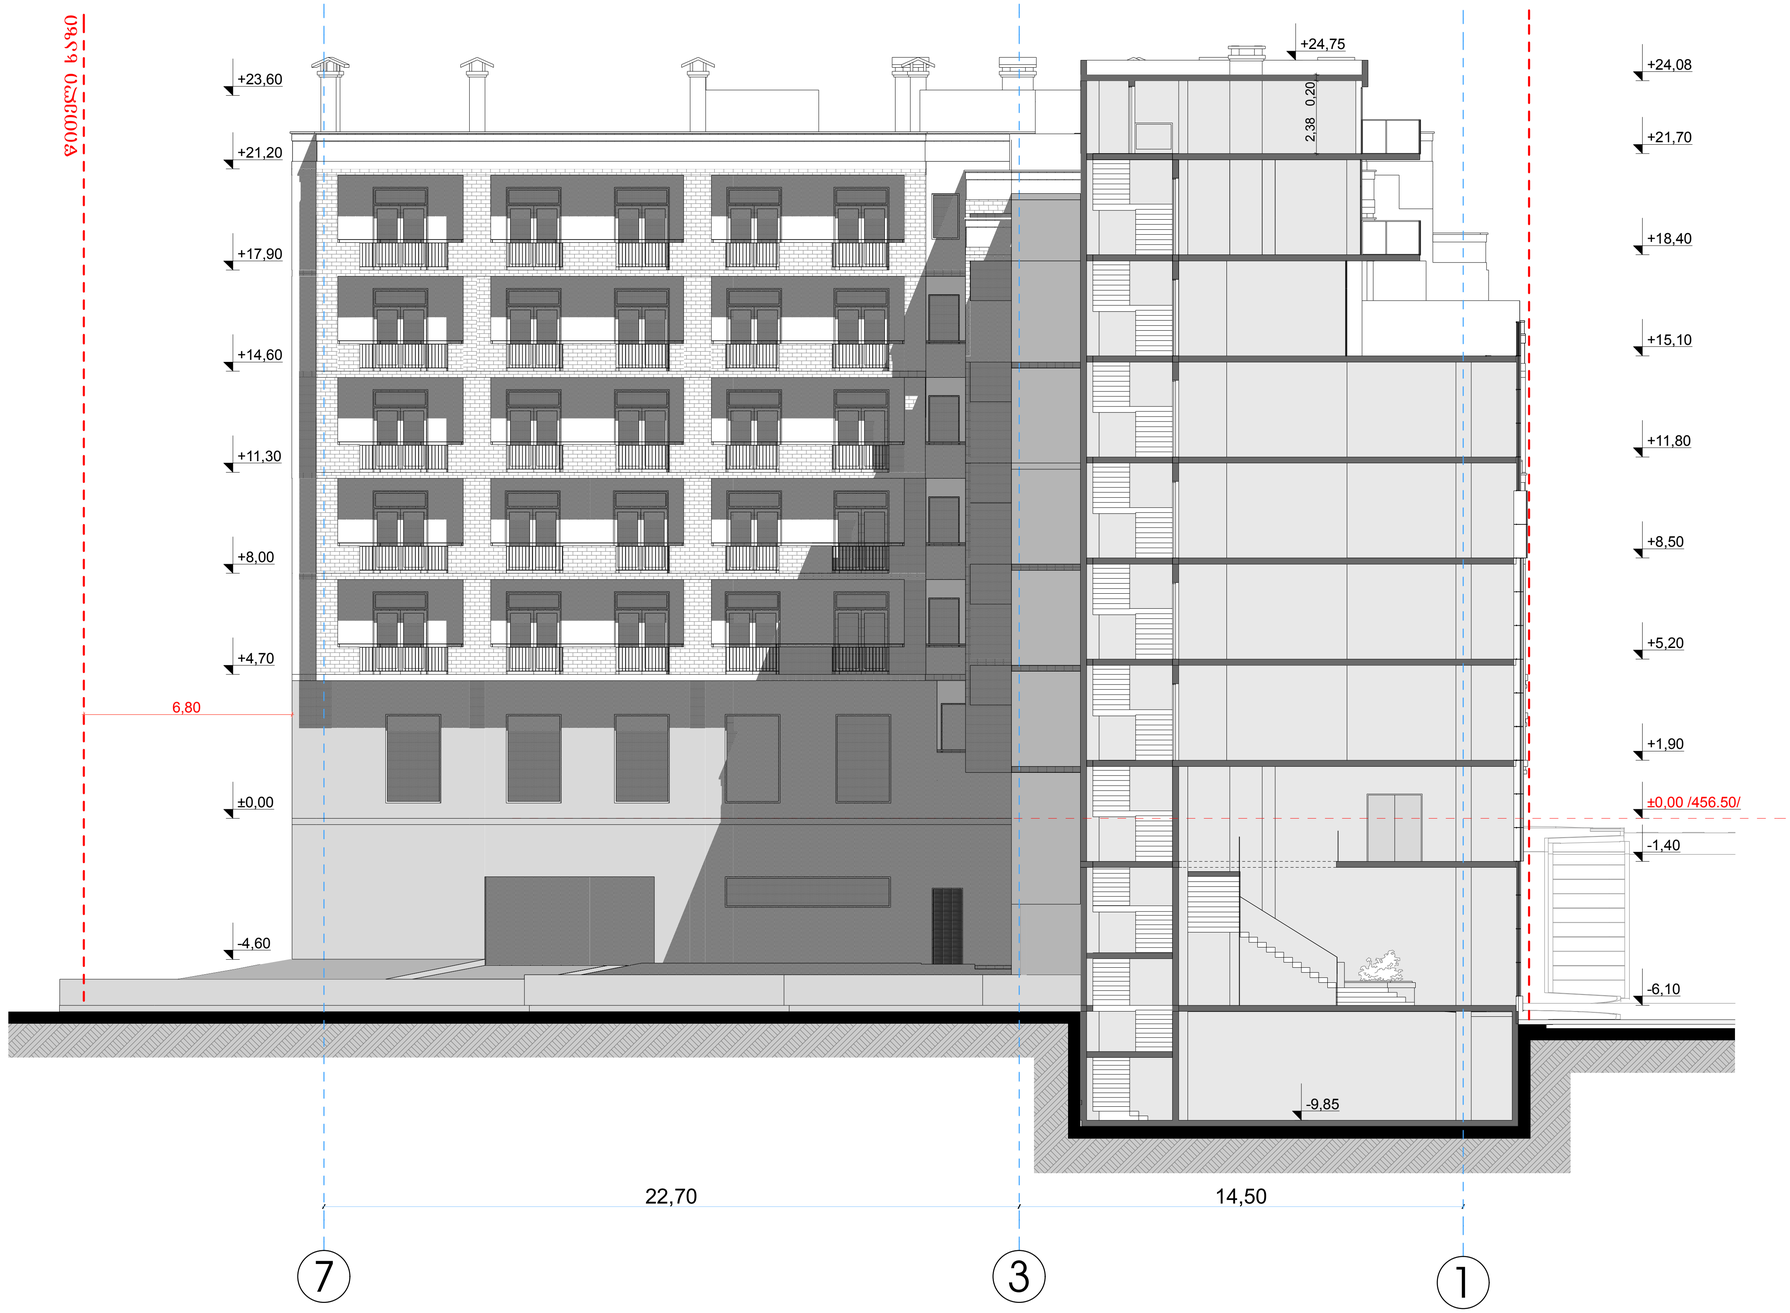

ფორმატი A-3	თბილისი 2012 წ.
	დაკვეთა №

ექსპლიკაცია:

პირობითი ნიშნები

- - - - - - - ნაკვეთის საზღვარი

შენიშვნები:

1. ნახაზზე საპროექტო შენობის ნოლი შეესაბამება აბსოლუტურ ნიშნულს - ±0,00 /456.50/
2. ნახაზზე ზომები მოცემულია მილიმეტრებში
3. ნახაზის ყველა ცვლილება მშენებლობისას შეთანხმებული უნდა იყოს პროექტის ავტორთან

დამკვეთი შპს "ემჯიაი" მისამართი
ს/კ 205197865 თარხნიშვილის №2
დირექტორი მ.ბერიაშვილი
ელ-ფოსტა mgi.company@mail.com ტელ.598 58 35 58

შეთანხმებულია დამკვეთთან	ხელმოწერა

პროექტის სახელწოდება

მრავალბინიანი საცხოვრებელი სახლი

შპს "ქართველი ხეროთმოძღვარი"
ს/კ 416302423
ელ-მის ელ-ფოსტა KobaDzlierishvili@gmail.com

თანამდებობა	გვარი	ხელმოწერა	თარიღი
დირექტორი	ა. კლიერიშვილი		
პროექტის ავტორი	ა. კლიერიშვილი		
თანაავტორი	მ. ტყემალაძვილი		
დამმუშავა	დ. მარუაშვილი		
მასშტაბი	1'100	ჭრილი 5-5	
თარიღი	3.02.13		
სტადია		ფურცლები	ფურცელი
პროექტი			