
ტოპოგრაფიული გეგმა

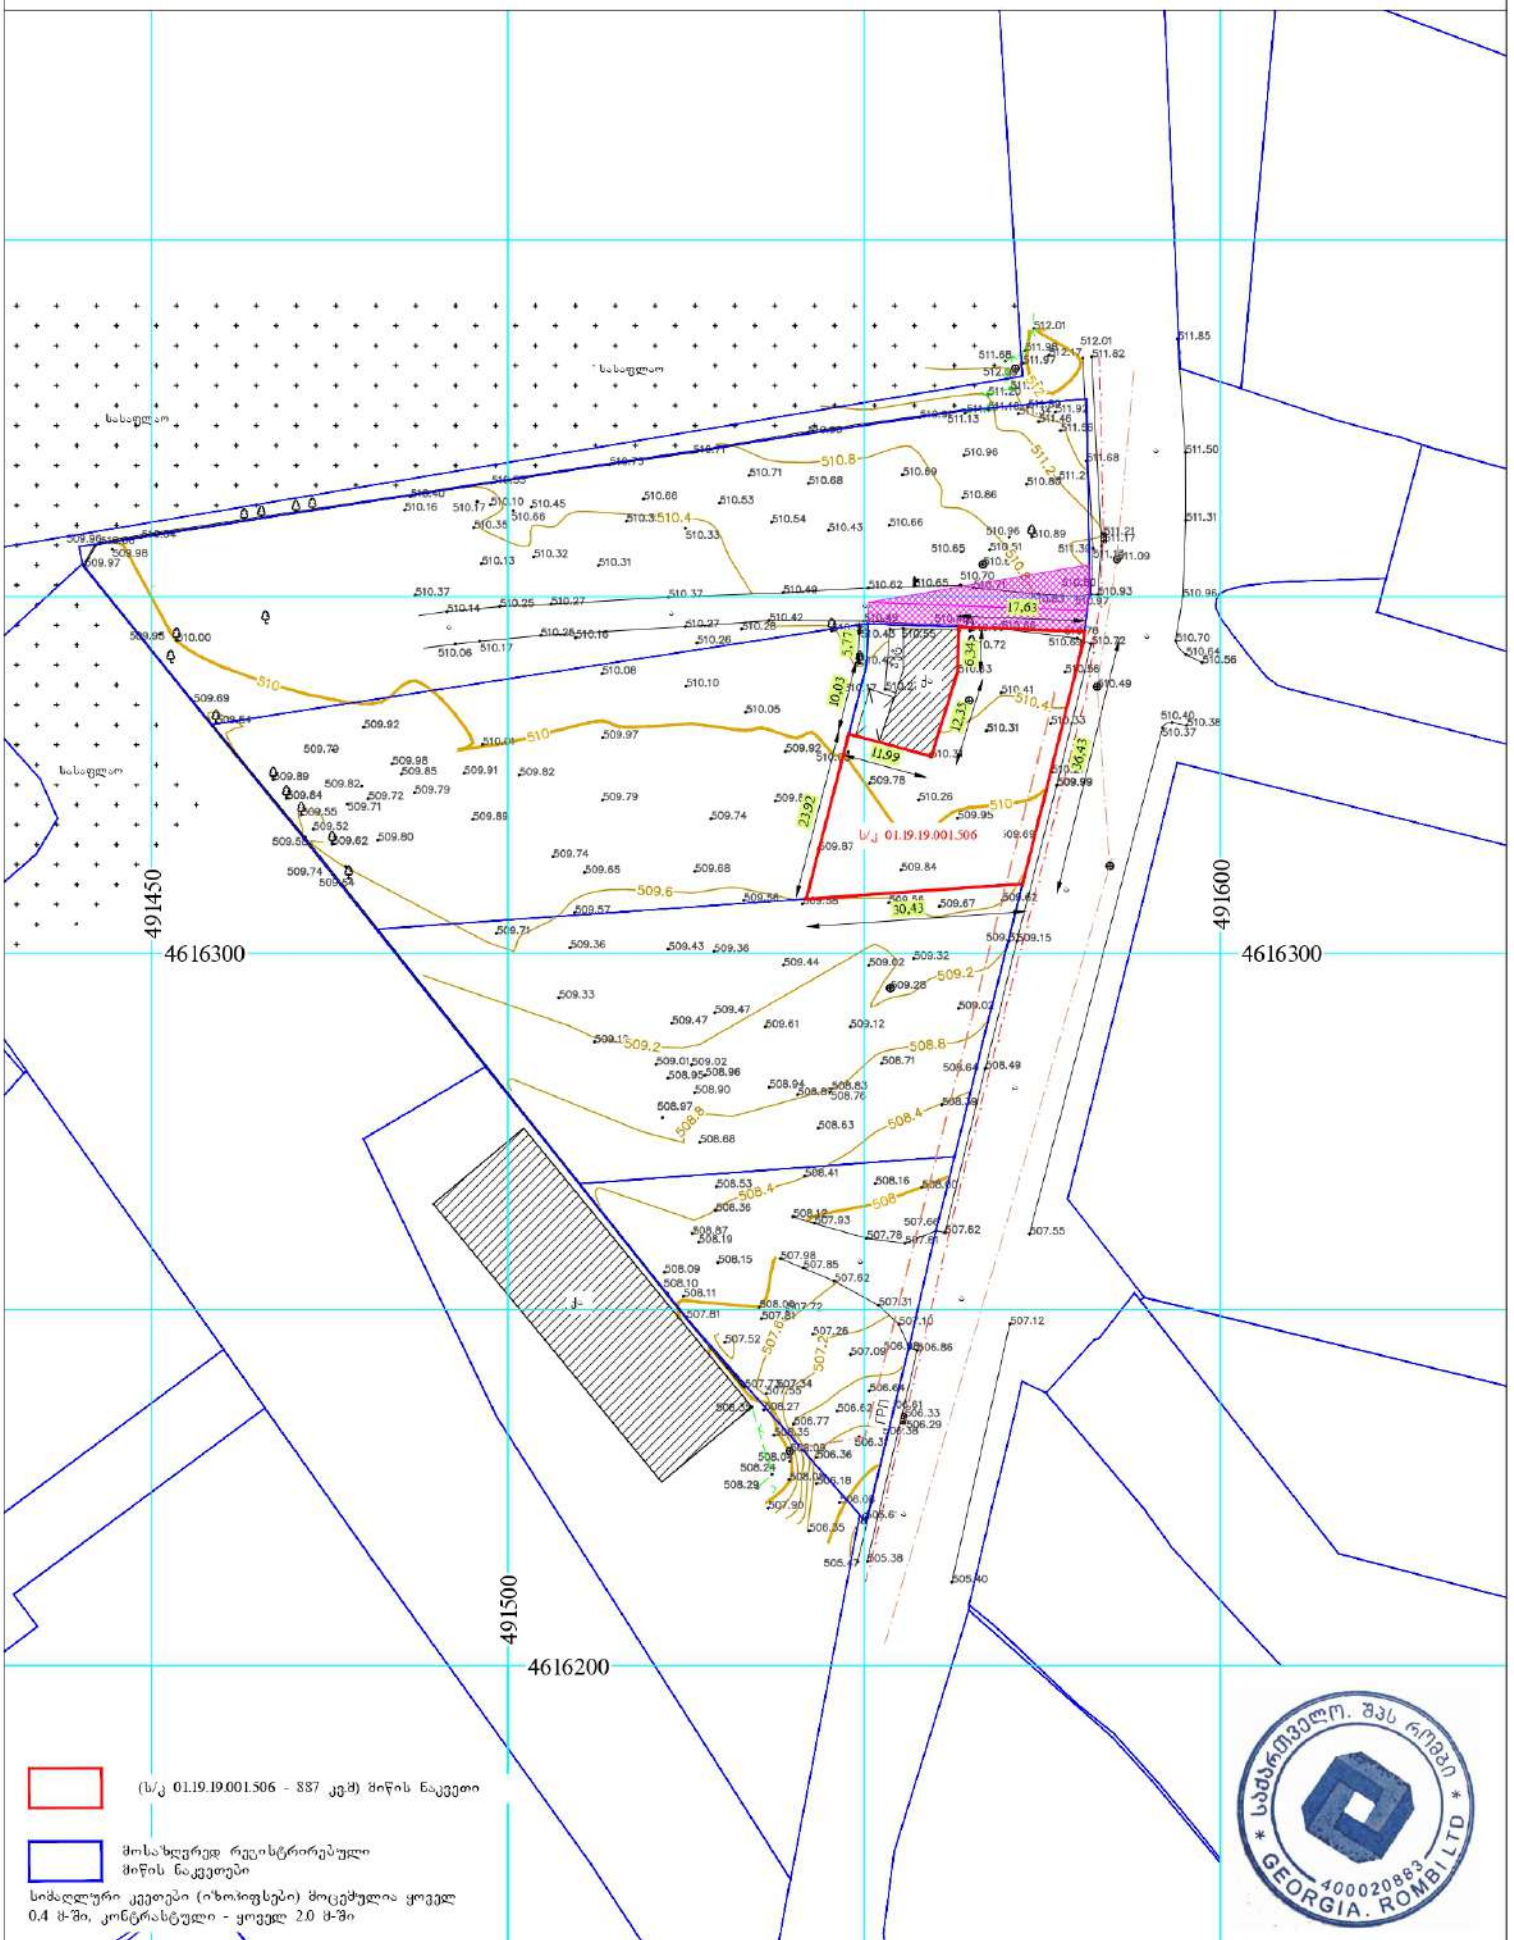

(ს/კ 01.19.19.001.506 - 887 კვ.მ) მიწის ნაკვეთი

მოსახღვრედ რეესტრირებული მიწის ნაკვეთები

სიმაღლური ქსელები (იზოჰიფსები) მოცემულია ყოველ 0.4 მ-ში, კონტრასტული - ყოველ 2.0 მ-ში

შპს "რომბი"

ფართობი: 887 კვ.მ	მის: ქ. თბილისი მუხალრდლიძის ქუჩა №10-ის მიმდებარედ

პირობითი ნიშნები

შემსრულებელი	ი. ძუძაძე
მოსაზრებული	შპს "კაპიტალ ინვესტ ჯგუფი"
მ. 1:750	თარიღი: 29.11.2021 წ