ადმინისტრაციული შენობა

ჭრილი 1-1

მ 1:100

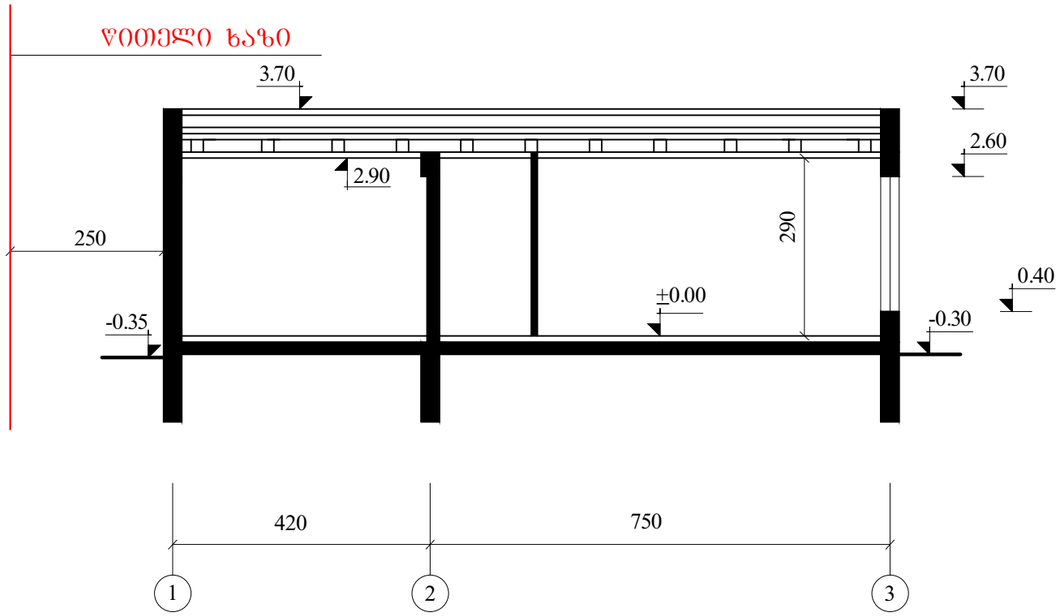

ჭრილი 2-2

მ 1:100

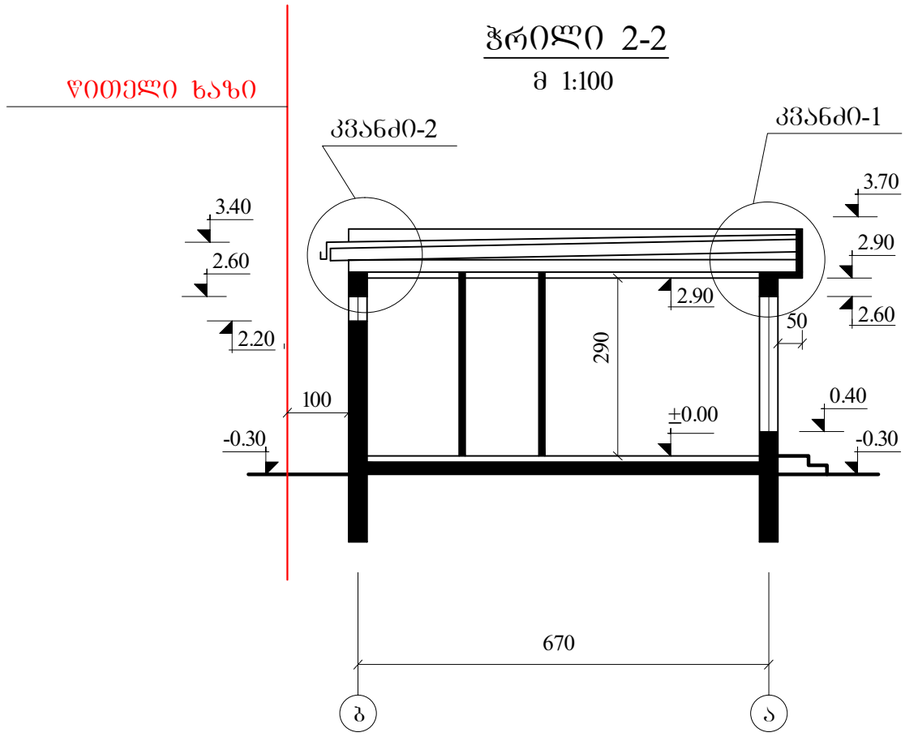

კვანძი- 2

კვანძი- 1

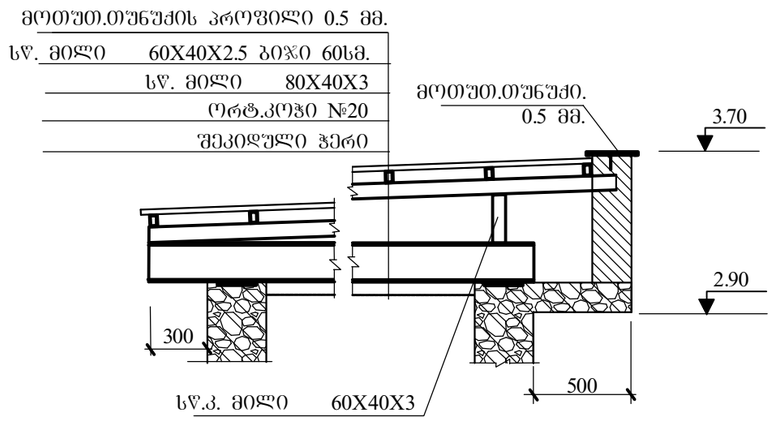

დირექტორი	ა. ჩხუბიანიშვილი		ქ. თბილისი შეშელიძის ქ №17 ავტომაზასამართი საკომპრესორო სადგური არქიტექტურული ნაწილი
შესრულა	მ. თეთრუაშვილი		
შეამოწმა	მ. ჭორჭოლიანი		
GC Group		დაკვ. №9 2012	ადმინისტრაციული შენობა ჭრილი 1-1. ჭრილი 2-2. კვანძი 1. კვანძი 2 მ. 1:100

ფ	ფ-ბი
ა-11	13

თბილისი. ვაჟა-ფშაველას გამზირი №16 სართ. 14 ოთახი №1413 593 608008 gcgroup2010@gmail.com

24.VI.2013

ჭრილი "1-1"

მ 1:100

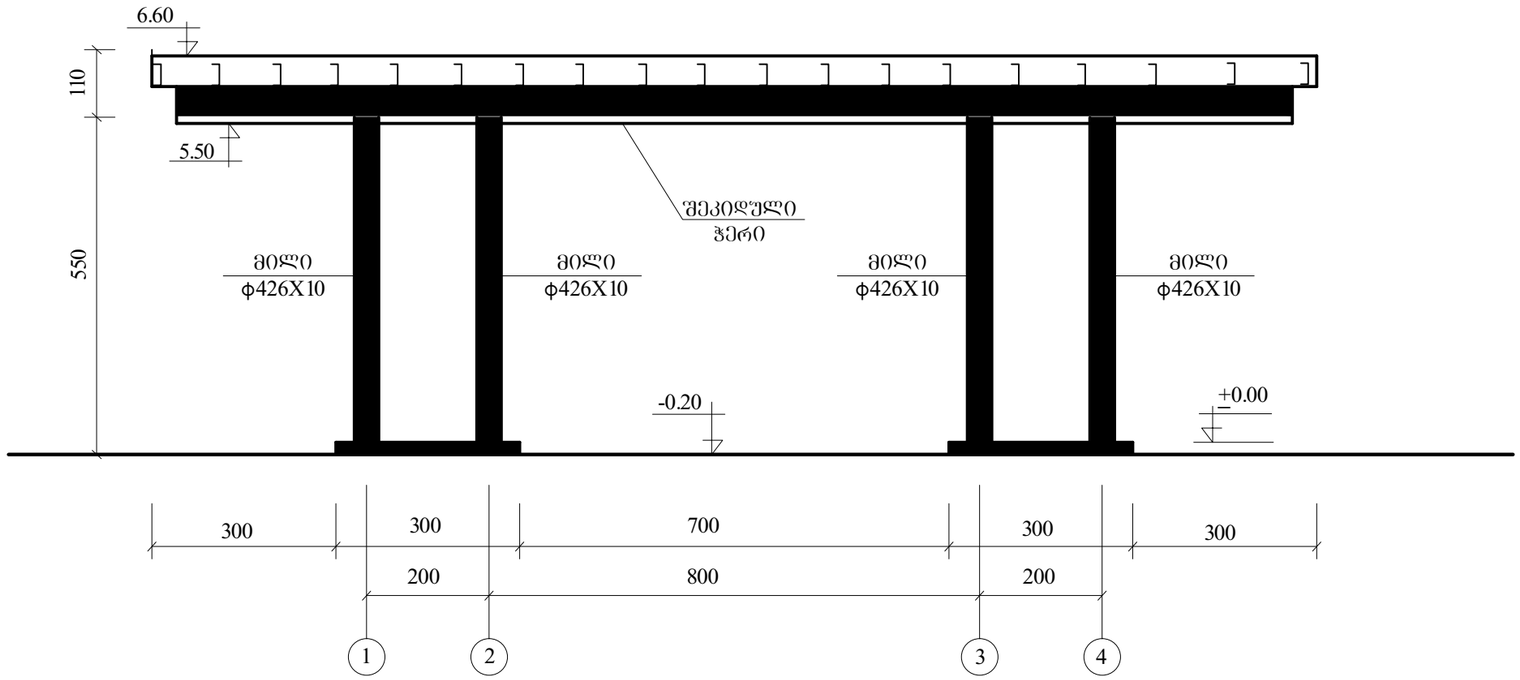

ჭრილი "2-2"

მ 1:100

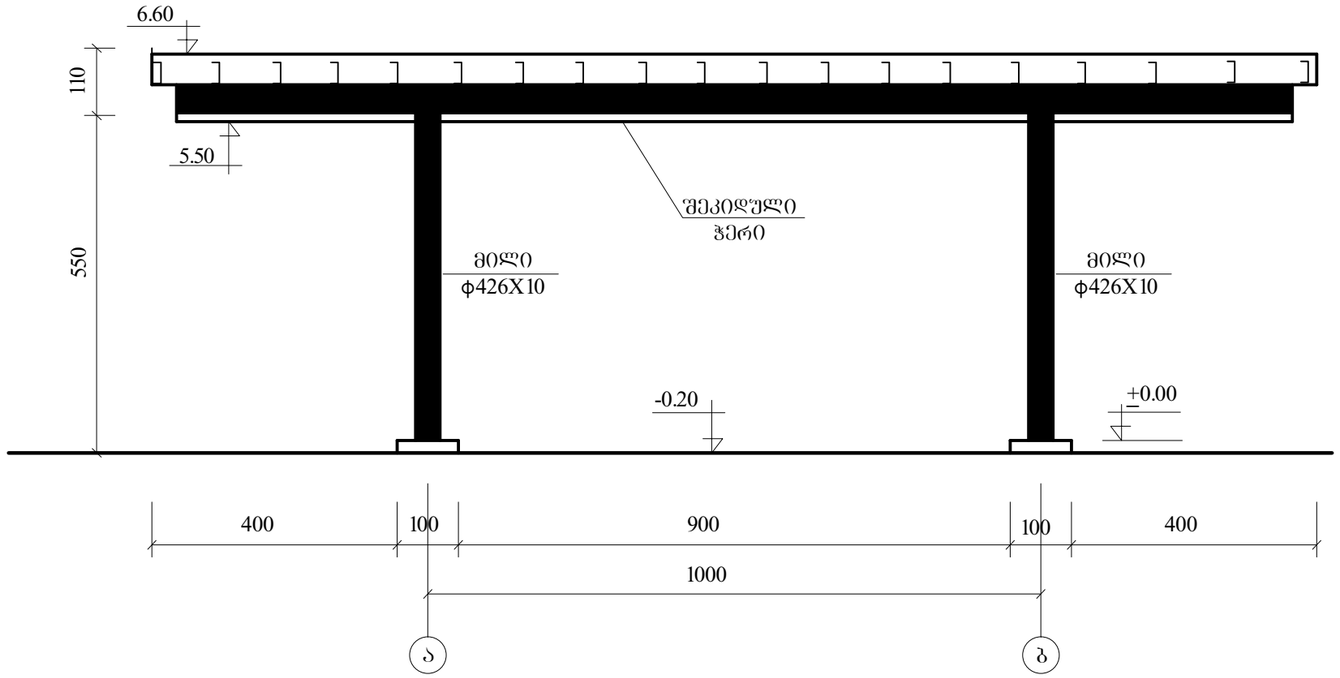

დირეკტორი	ა. ჩხუბიანიშვილი		ქ. თბილისი შეშელიძის ქ №17 ავტოგაზგასამართი საკომპრესორო სადგური არქიტექტურული ნაწილი		
შეასრულა	მ. თეთრუაშვილი				
შეამოწმა	მ. ჟორჟოლიანი				
G C Group		დაკვ. №9 2012	ფარდულის ჭრილი 1-1, 2-2 მ. 1:100	ფ	ფ-ბი
				ა-12	13

თბილისი. ვაჟა-ფშაველას გამზირი №16 სართ. 14 ოთახი №1413 593 608008 gcgroup2010@gmail.com 24.VI.2013

ჭრილი 1-1

მ 1:20

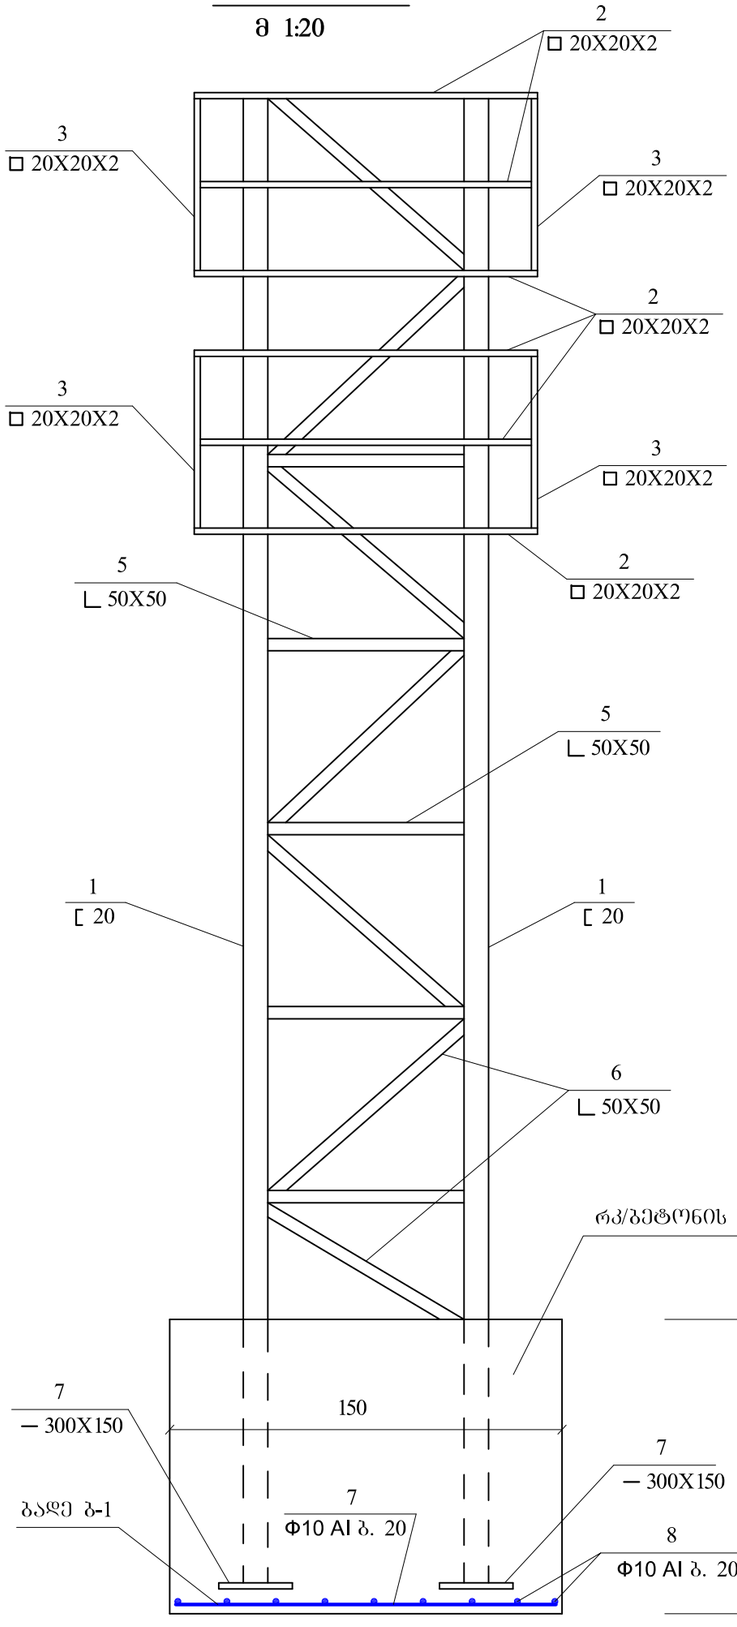

ჭრილი 2-2

მ 1:20

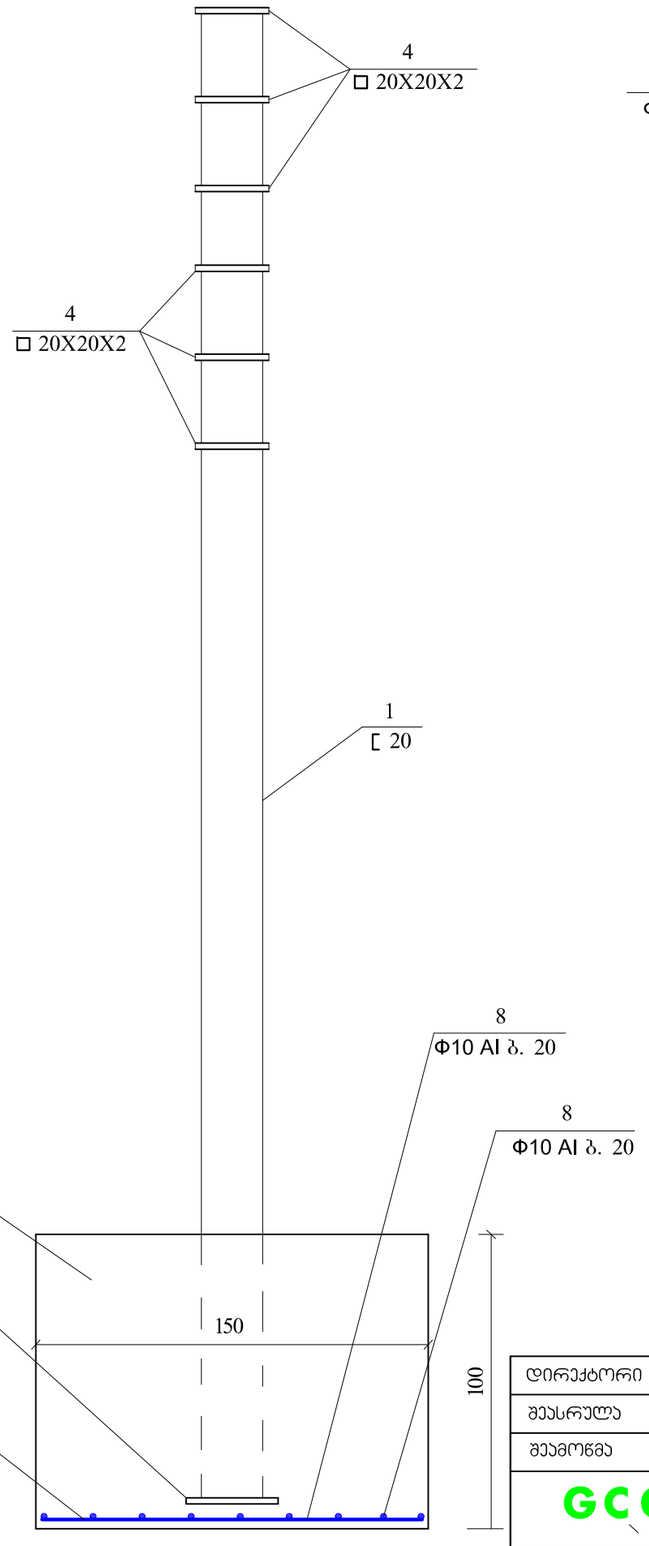

ბაღე ბ-1

მ 1:20

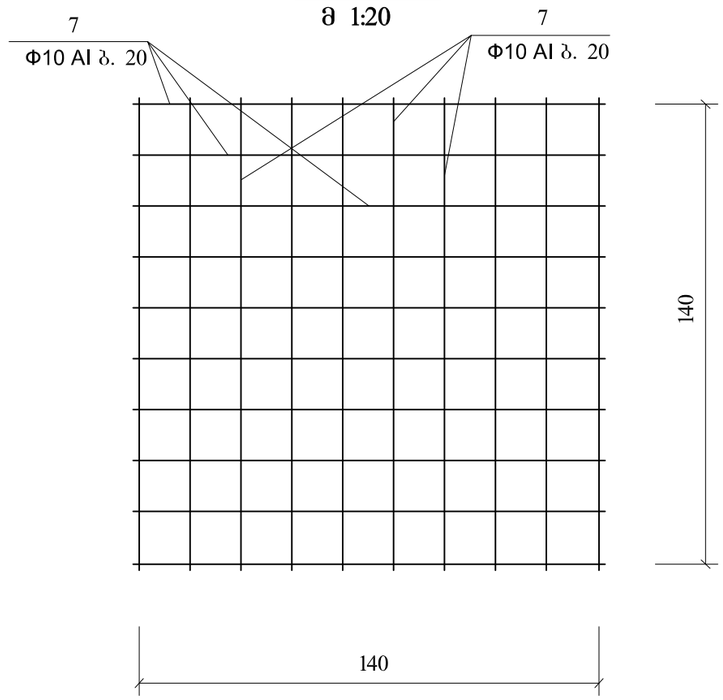

დირექტორი	ა. ჩხუბიანიშვილი		ქ. თბილისი შეშელიძის ქ №17 ავტომგზასამართი საკომპრესორო სადგური არქიტექტურული ნაწილი
შესრულა	მ. თეთრუაშვილი		
შეამოწმა	მ. ქორქოლიანი		
GC Group	დაკვ. №9 2012	ფასის აბრა ჭრილი 1-1, 2-2	ფ / ფ-ბი ა-17

თბილისი. ვაჟა-ფშაველას გამზირი №16 სართ. 14 ოთახი №1413 593 608008 gcgroup2010@gmail.com

24.VI.2013


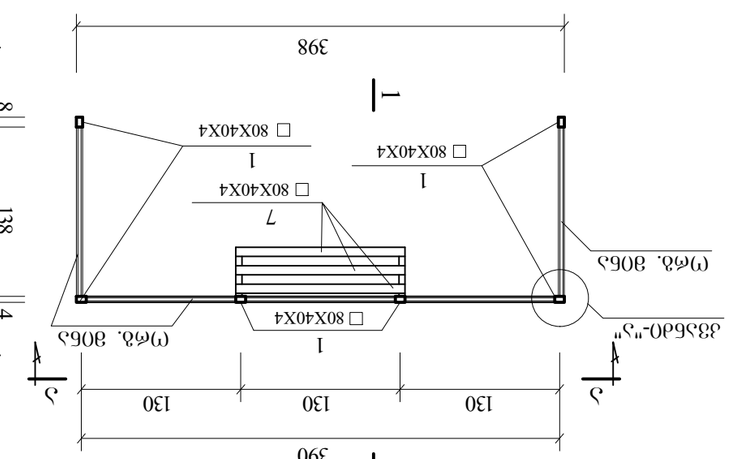
















