
ადმინისტრაციული შენობა


ფასადი "1-3"

მ 1:100

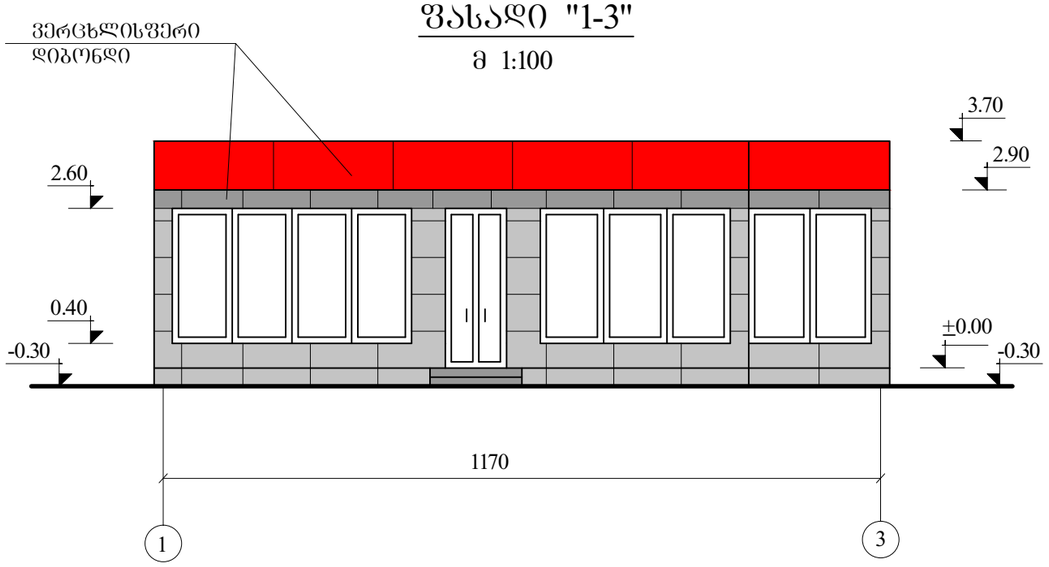


ფასადი "ა-ბ"

მ 1:100

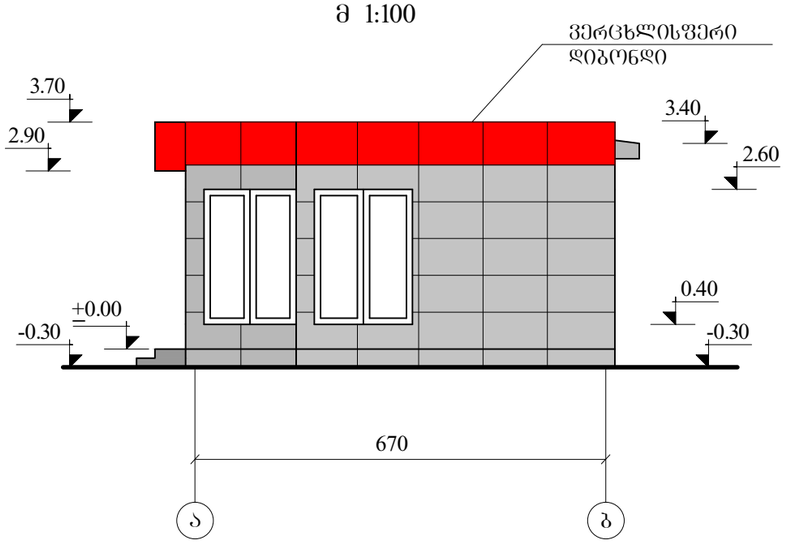


ფასადი "3-1"

მ 1:100

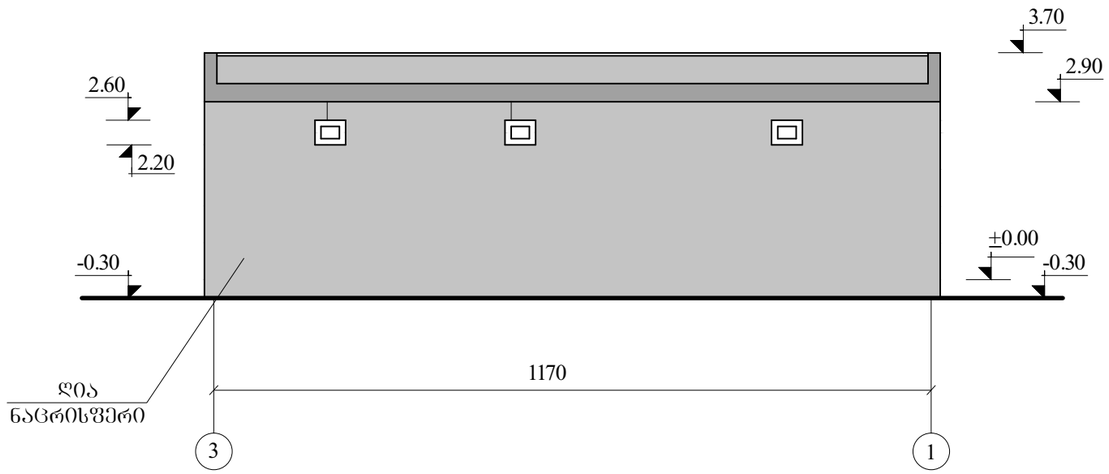

ფასადი "ბ-ა"

მ 1:100

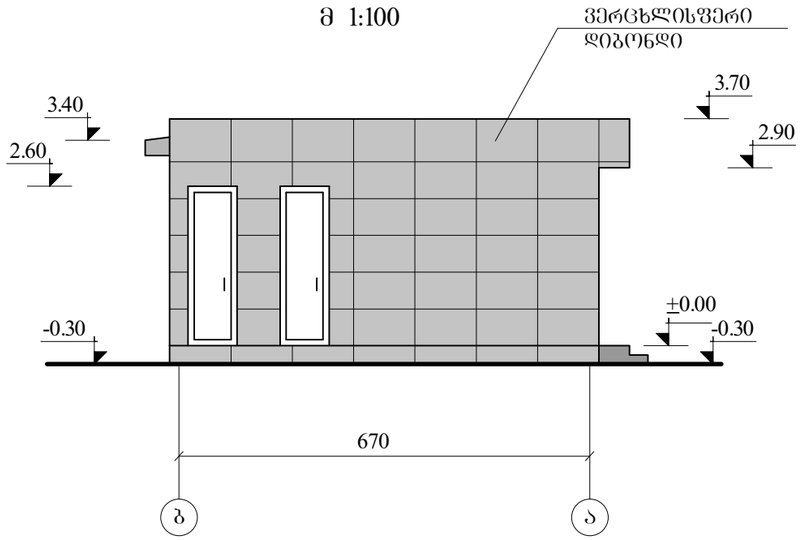


დირექტორი	ა. ჩხუბიანიშვილი		ქ. თბილისი შეშელიძის ქ №17 ავტომპზგასამართი საკომპრესორო სადგური არქიტექტურული ნაწილი
შესრულა	მ. თეთრუაშვილი		
შეამოწმა	მ. ჭორჭოლიანი		
GC Group	დაკვ. №9 2012	ადმინისტრაციული შენობა ფასადი 1-3, ფასადი 3-1, ფასადი ა-ბ, ფასადი ბ-ა. მ. 1:100	ფ: ფ-ბი ა-9: 13

თბილისი. ვაჟა-ფშაველას გამზირი №16 სართ. 14 ოთახი №1413 593 608008 gcgroup2010@gmail.com

24.VI.2013


ფასადი "1-4"

მ 1:100

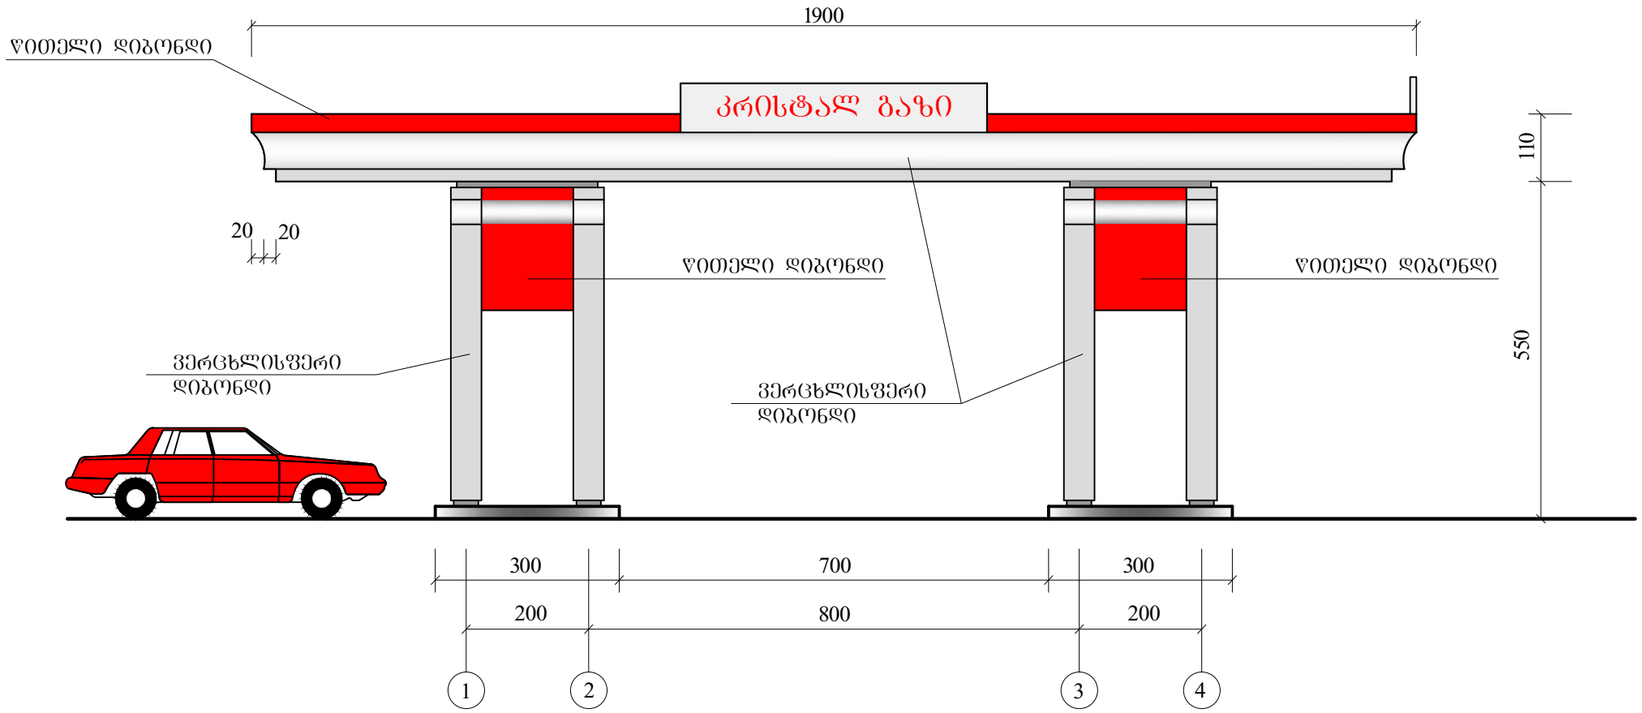

ფასადი "ა-ბ"

მ 1:100

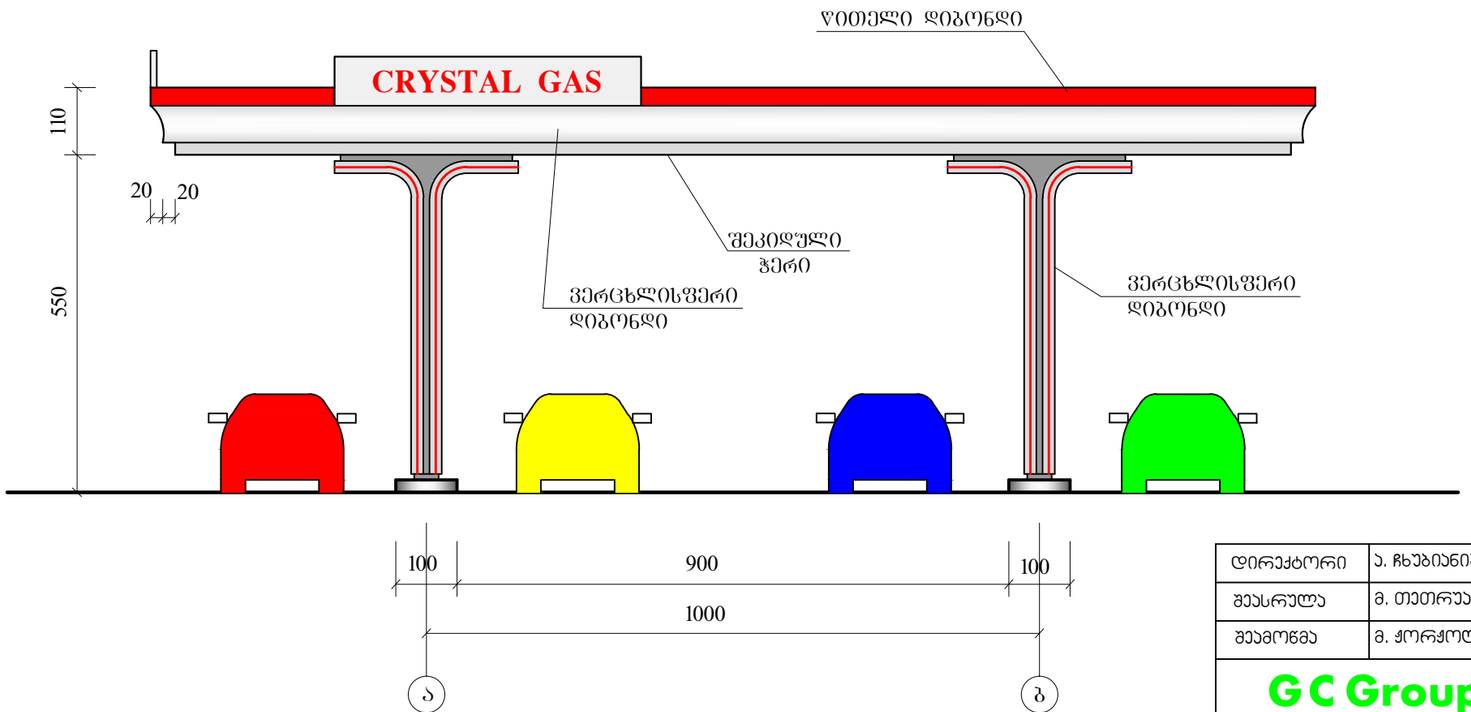

დირექტორი	ა. ჩხუბიანიშვილი		ქ. თბილისი შეშელიძის ქ №17 ავტოგაზგასამართი საკომპრესორო სადგური არქიტექტურული ნაწილი
შესრულა	მ. თეთრუაშვილი		
შეამოწმა	მ. ჭორჭოლიანი		
GC Group	დაკვ. №9 2012	ფარდულის ფასადი 1-4, ა-ბ მ. 1:100	ფ / ფ-ბი ა-10 / 13


თბილისი. ვაჟა-ფშაველას გამზირი №16 სართ. 14 ოთახი №1413 593 608008 gcgroup2010@gmail.com

24.VI.2013


კარ-ფანჯრების სპეციფიკაცია

№	მარკა პროექტით	დასახელება	სახეობა	მასალა	ბაბარიტის ზომები		რაოდენ.
					სიგანე მმ	სიმაღლე მმ	
1	კ-1	კარი	შემინული	ალუმ.	1000	2600	1
2	კ-2	კარი	ყრუ	"მდფ"	1000	2400	2
3	კ-3	კარი	ყრუ	"მდფ"	800	2400	1
4	კ-4	კარი	ყრუ	მეტ. პლასტ.	700	2200	4
5	კ-5	კარი	ყრუ	მეტ. პლასტ.	800	2600	2
6	ფრ-1	ფრამუგა	შემინული	მეტ. პლასტ.	500	400	3
7	ვიტ.-1	ვიტრაჟი	შემინული	მეტ. პლასტ.	3900	2200	1
8	ვიტ.-2	ვიტრაჟი	შემინული	მეტ. პლასტ.	3100	2200	1
9	ვიტ.-3	ვიტრაჟი	შემინული	მეტ. პლასტ.	2600	2200	1


კარი-1

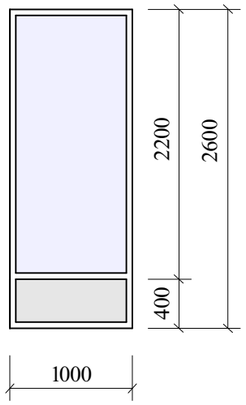


კარი-5

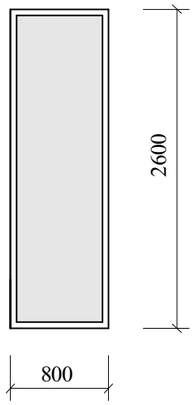


კარი-2

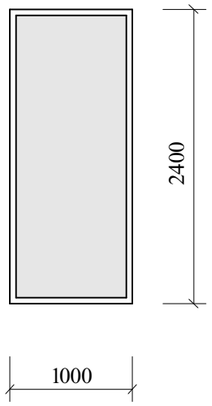


კარი-3

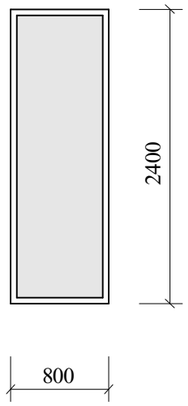


კარი-4

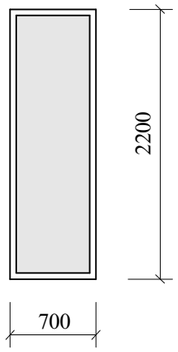


ვიტრაჟი-1

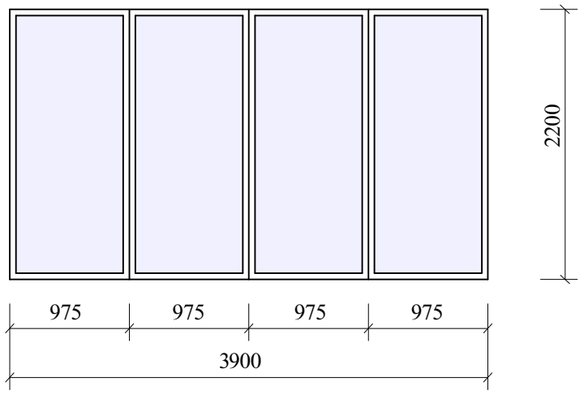


ვიტრაჟი-2

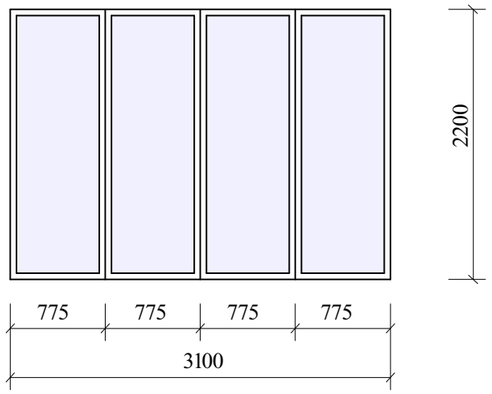

ვიტრაჟი-3

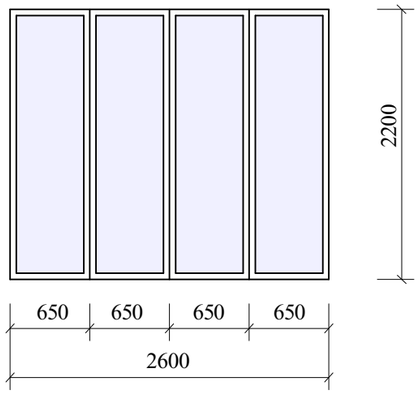


ფრამუგა-1

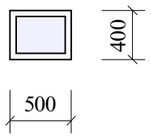


დირექტორი	ა. ჩხუბიანიშვილი		ქ. თბილისი შეშელიძის ქ №17 ავტოგაზგასამართი საკომპრესორო სადგური არქიტექტურული ნაწილი
შესრულა	მ. თეთრუაშვილი		
შეამოწმა	მ. ჭორჭოლიანი		
GC Group	დაკვ. №9 2012	ადმინისტრაციული შენობა კარ-ფანჯრები და სპეციფიკაცია	ფ / ფ-ბი; ა-13 / 13
თბილისი, ვაჟა-ფშაველას გამზირი №16 სართ. 14 ოთახი №1413	593 608008	gcgroup2010@gmail.com	24.VI.2013

კომპრესორი
"GALILEO"


მთავარი ფასადი
მ 1:50

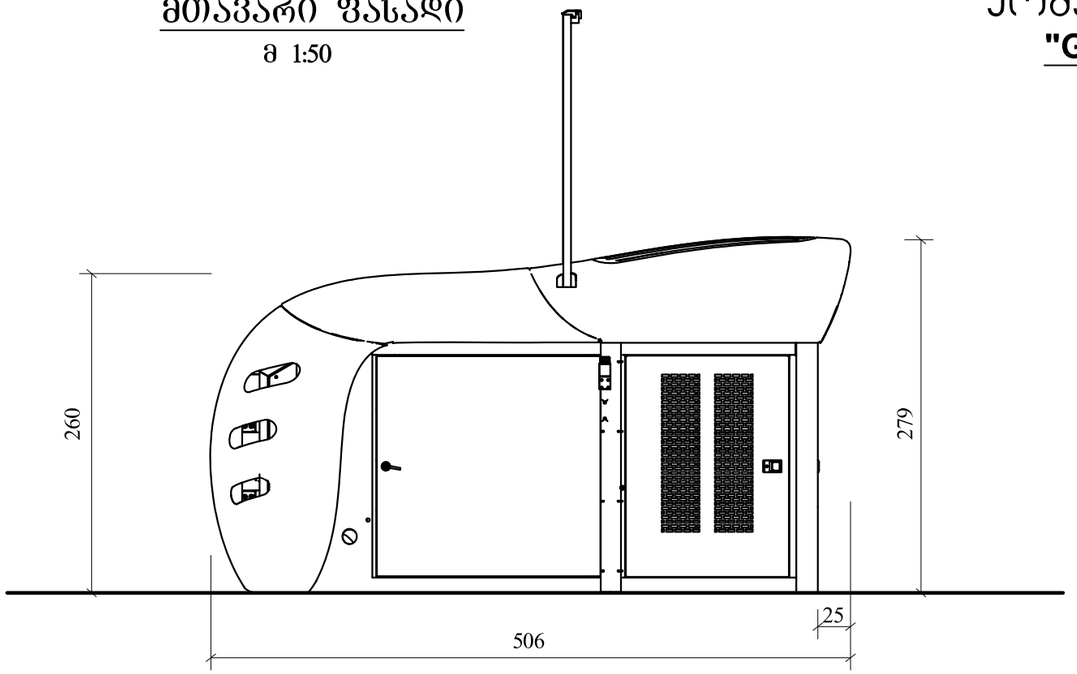


გვერდითი ფასადი
მ 1:50

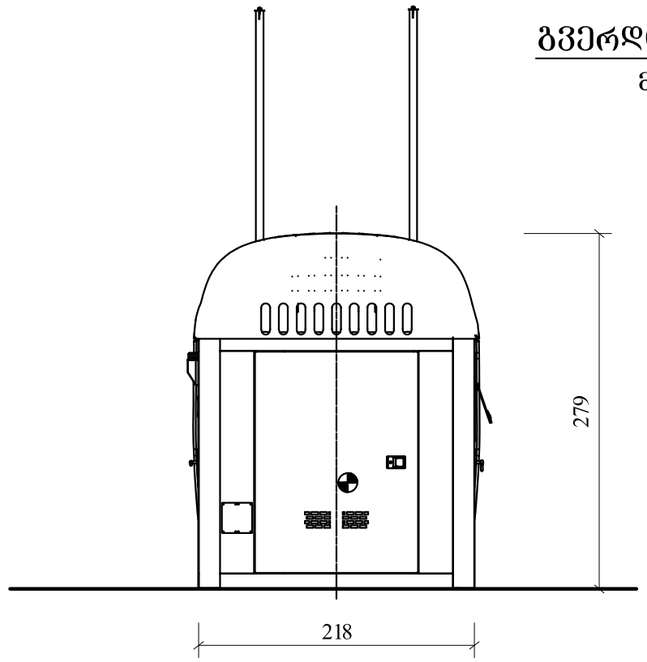

საკომპრესოროს (კომპლექტით) განშლა

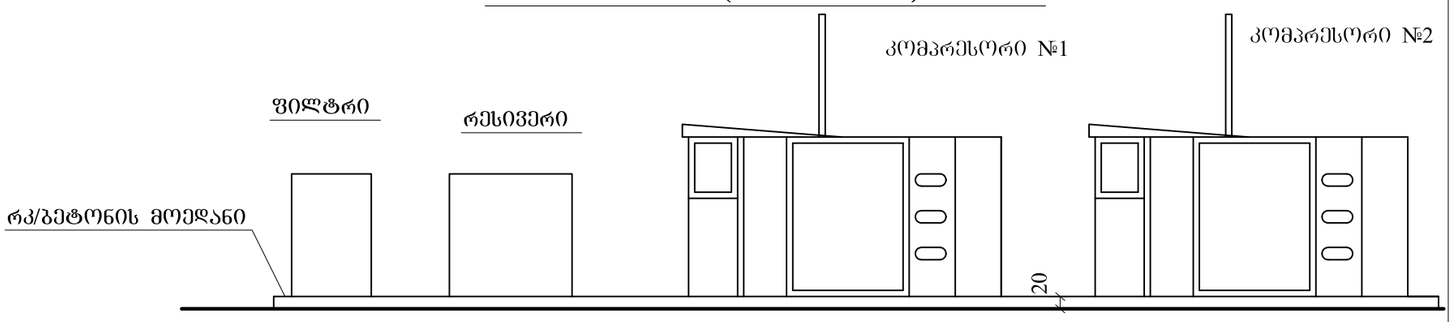

აქსონომეტრია

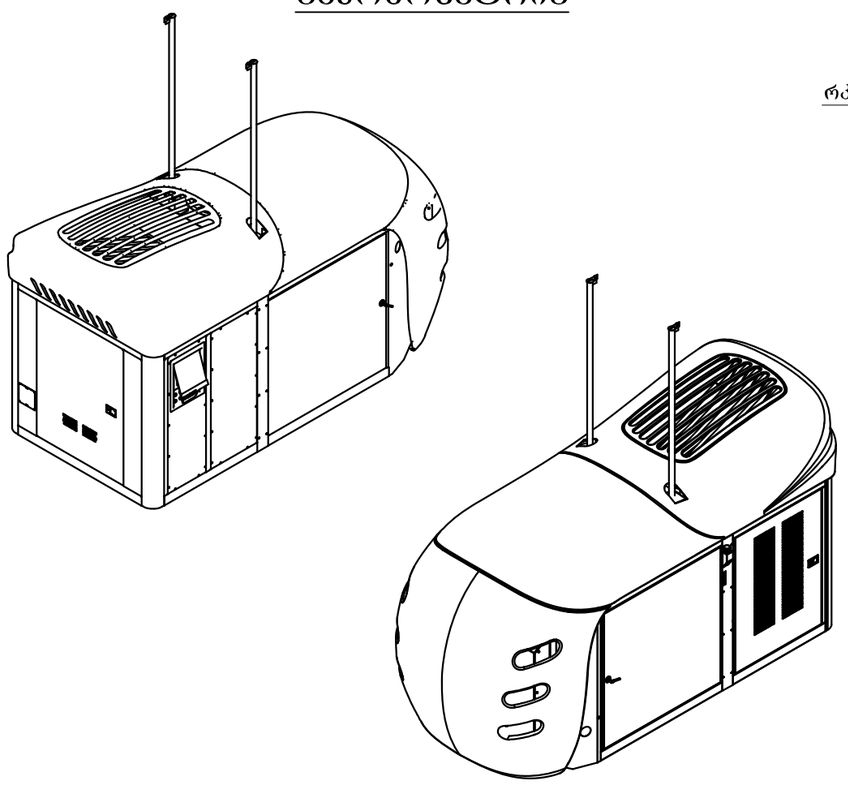

შ ე ნ ი შ ვ ნ ა

კომპრესორი მარკით **"GALILEO"** წარმოადგენს უნიფიცირებული ლითონისგან დამზადებულ ჭარხნულ მოდულებს, რომელიც შემოტანილი იქნება დამკვეთის მიერ სრულყოფილ მდგომარეობაში და მისი მონტაჟი შესრულებული იქნება მწარმოებელი კომპანიის სპეც-წარმომადგენლის მიერ. ანალოგიურად დამონტაჟდება რესივერის და ფილტრის ბლოკი.




დირექტორი	ა. ჩხუბიანიშვილი		ქ. თბილისი შეშელიძის ქ №17 ავტოგაზგასამართი საკომპრესორო სადგური არქიტექტურული ნაწილი	
შეასრულა	მ. თეთრუაშვილი			
შეამოწმა	მ. ჭორჭოლიანი			
GC Group		დაკვ. №9 2012	კომპრესორი "GALILEO"-ს ხედები	ფ / ფ-ბი ა-14

თბილისი. ვაჟა-ფშაველას გამზირი №16 სართ. 14 ოთახი №1413 593 608008 gcgroup2010@gmail.com

24.VI.2013


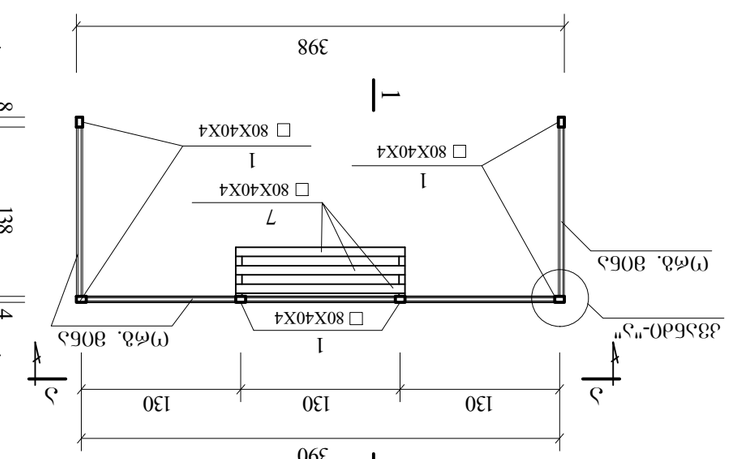


















სატრანსფორმატორო ქვესადგური **ГКТП - 630**


გეგმა
მ 1:50

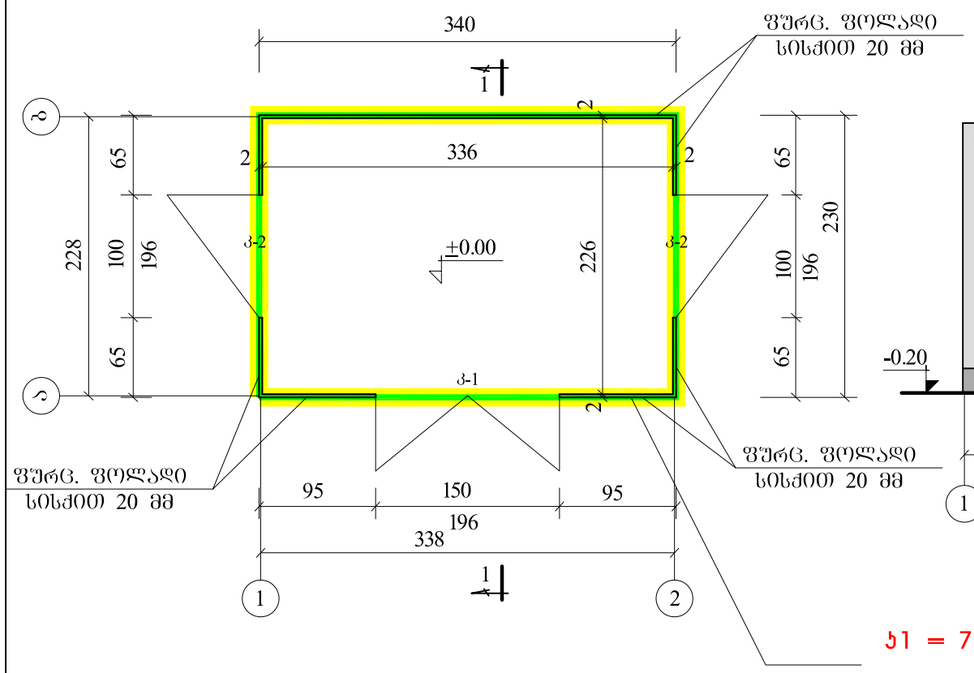


ბ1 = 7.8/3081=0.003

ბ2 = 7.8/3081=0.003


ფასადი "1-2"
მ 1:50

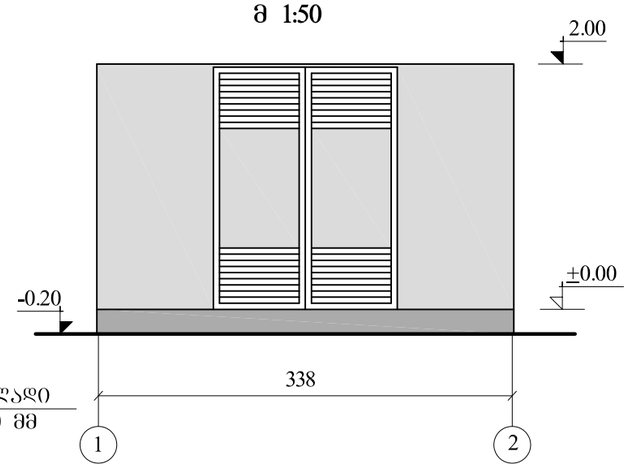


ფასადი "ა-ბ"
მ 1:50

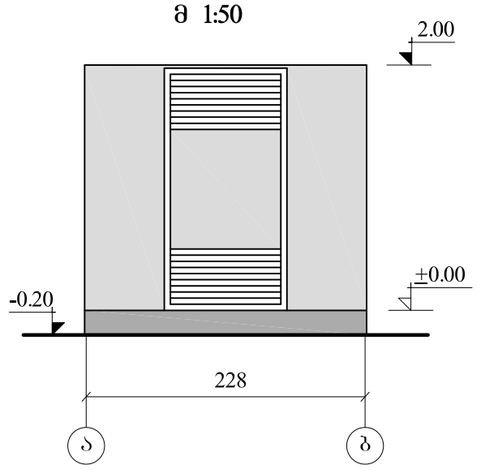


ფასადი "ბ-ა"
მ 1:50

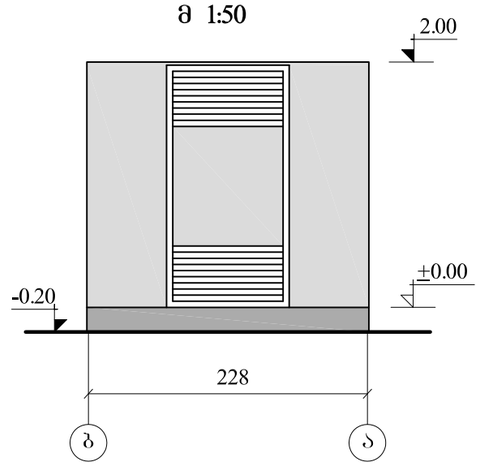

ფასადი "2-1"
მ 1:50

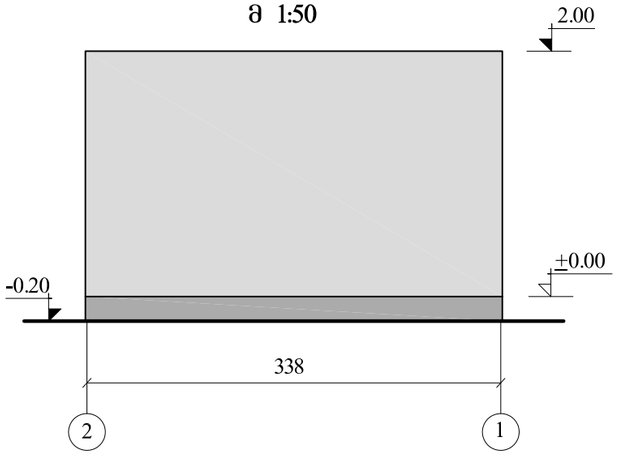

ჭრილი 1-1
მ 1:50

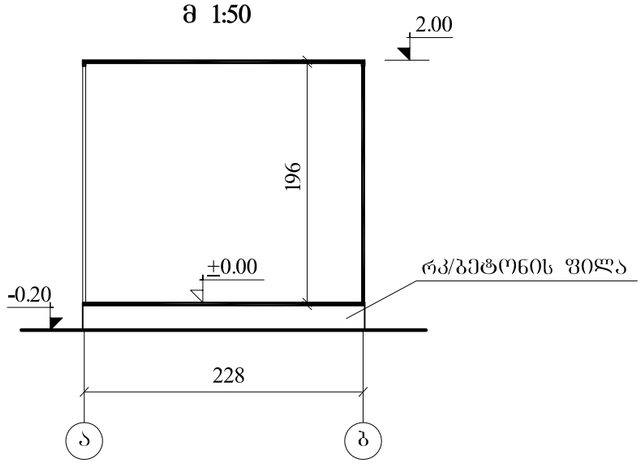

შ ე ნ ი შ ვ ნ ე ბ ი

1. ზომები მოცემულია სმ-ში.
2. სატრანსფორმატორო ქვესადგურის შენობა წარმოადგენს ფოლადის 2 სმ სისქის ფურცლოვანისგან შეკრულ ყუთს, რომელშიც მოთავსებული იქნება ერთი ცალი ტრანსფორმატორი სიმძლავრით 630 კვტ.
3. ლითონის შენობა შიგნიდან და გარედან შეიღებოს ღია ნაცრისფრად სინთეთიკური საღებავით ორჯერ.
4. კარებიც შეიღებოს ღია ნაცრისფრად ორჯერ.
5. ლითონის შენობა დაიდგას სპეციალურად მოწყობილ რკ/ბეტონის ფილაზე. რკ/ბეტონის ფილის ნახაზი მოცემულია კონსტრუქციულ ნახაზებში.

კარების სპეციფიკაცია


№	მარკა პროექტით	დასახელება	სახეობა	მასალა	გაბარიტის ზომები		რაოდენ.
					სიგანე მმ	სიმაღლე მმ	
1	კ-1	კარი	ცრუ შალუზით	ლით.	1500	1960	1
2	კ-2	კარი	ცრუ შალუზით	ლით.	1000	1960	2

დირექტორი	ა. ჩხუბიანიშვილი		ქ. თბილისი შეშელიძის ქ №17 ავტოგაზგასამართი საკომპრესორო სადგური არქიტექტურული ნაწილი
შესრულა	მ. თეთრუაშვილი		
შეამოწმა	მ. ჭორჭოლიანი		
G C Group	დაკვ. №9 2012	სატრანსფორმატოროს გეგმა, ფასადები, ჭრილი	ფ / ფ-ბი; ა-15


თბილისი. ვაჟა-ფშაველას გამზირი №16 სართ. 14 ოთახი №1413 593 608008 gcgroup2010@gmail.com 24.VI.2013

ფასის აბრა


ფასადი ა-ა
მ 1:20

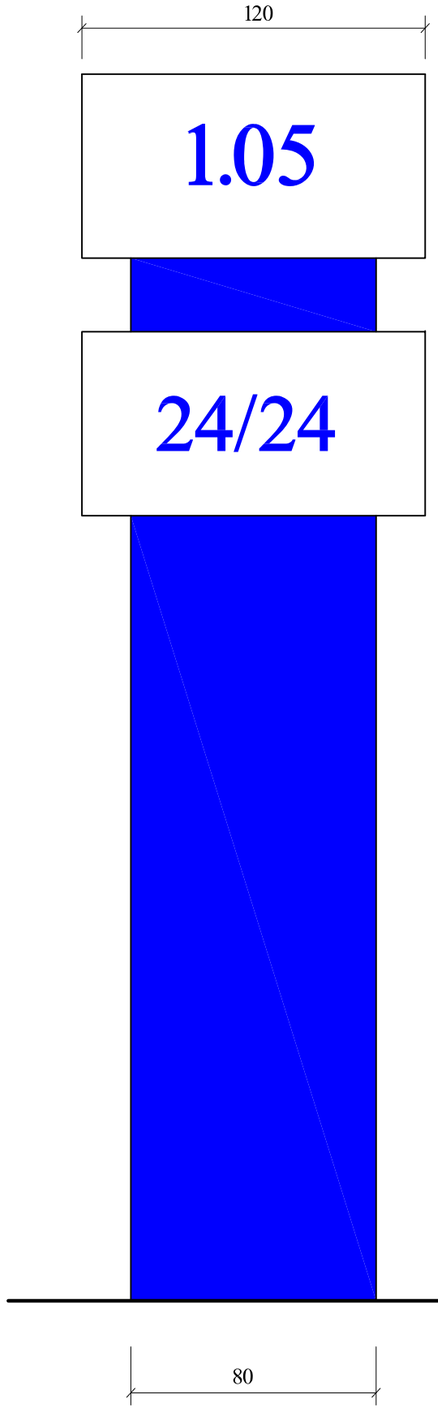


ფასადი ბ-ბ
მ 1:20

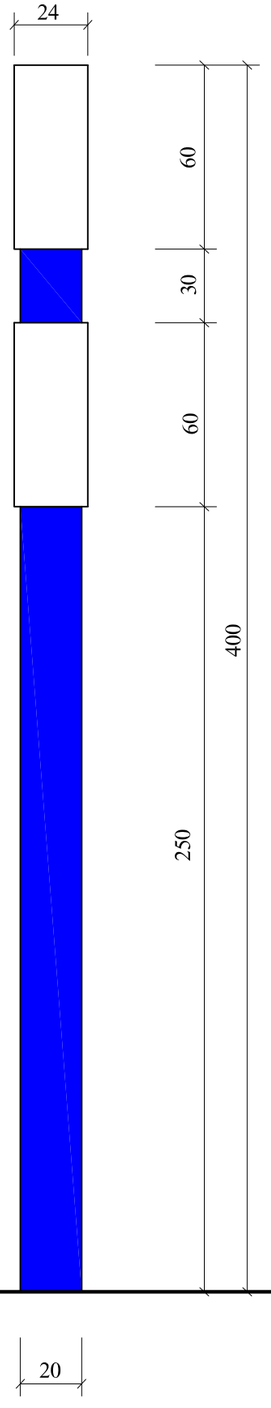

გეგმა
მ 1:10

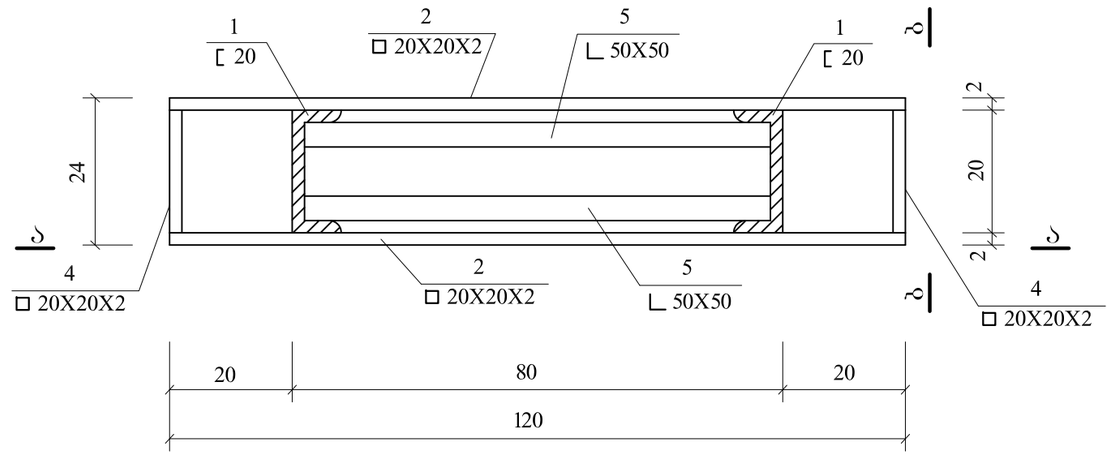

საძირკვლის გეგმა
მ 1:20

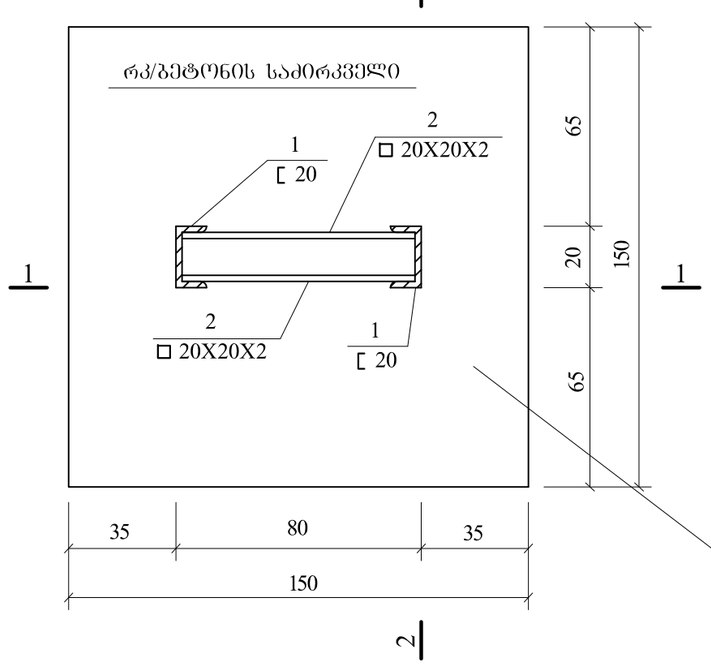

მასალების სპეციფიკაცია

პოზ. №	დასახელება	პროფილი მმ	სიგრძე მმ	რაოდენ. ც	საერთო სიგრძე მ	წონა კგ
1	შველერი	[20	5000	2	10.0	226.3
2	მილ. კვადრატი	□ 20X20X2	1200	12	14.4	18.0
3	მილ. კვადრატი	□ 20X20X2	600	8	4.8	6.0
4	მილ. კვადრატი	□ 20X20X2	240	12	2.9	3.6
5	კუთხოვანა	∟ 50X50	800	14	11.2	42.2
6	კუთხოვანა	∟ 50X50	850	14	11.9	44.9
7	ლით. ფურც.	— 300X150	300	2	0.6	7.0
8	არმატურა	Φ10 AI	1400	20	28.0	17.3
	დიბრონდი		9.1 მ^2			

სულ: 365.3 კბ

ჯ1 = 0.16/3081=0.001

დირექტორი	ა. ჩხუბიანიშვილი		ქ. თბილისი შეშელიძის ქ №17 ავტოგაზგასამართი საკომპრესორო სადგური არქიტექტურული ნაწილი
შესრულა	მ. თეთრუაშვილი		
შეამოწმა	მ. ჭორჭოლიანი		
GC Group	დაკვ. №9 2012	ფასის აბრა გეგმა, ფასადები	ფ / ფ-ბი ა-16

თბილისი. ვაჟა-ფშაველას გამზირი №16 სართ. 14 ოთახი №1413 593 608008 gcgroup2010@gmail.com

24.VI.2013