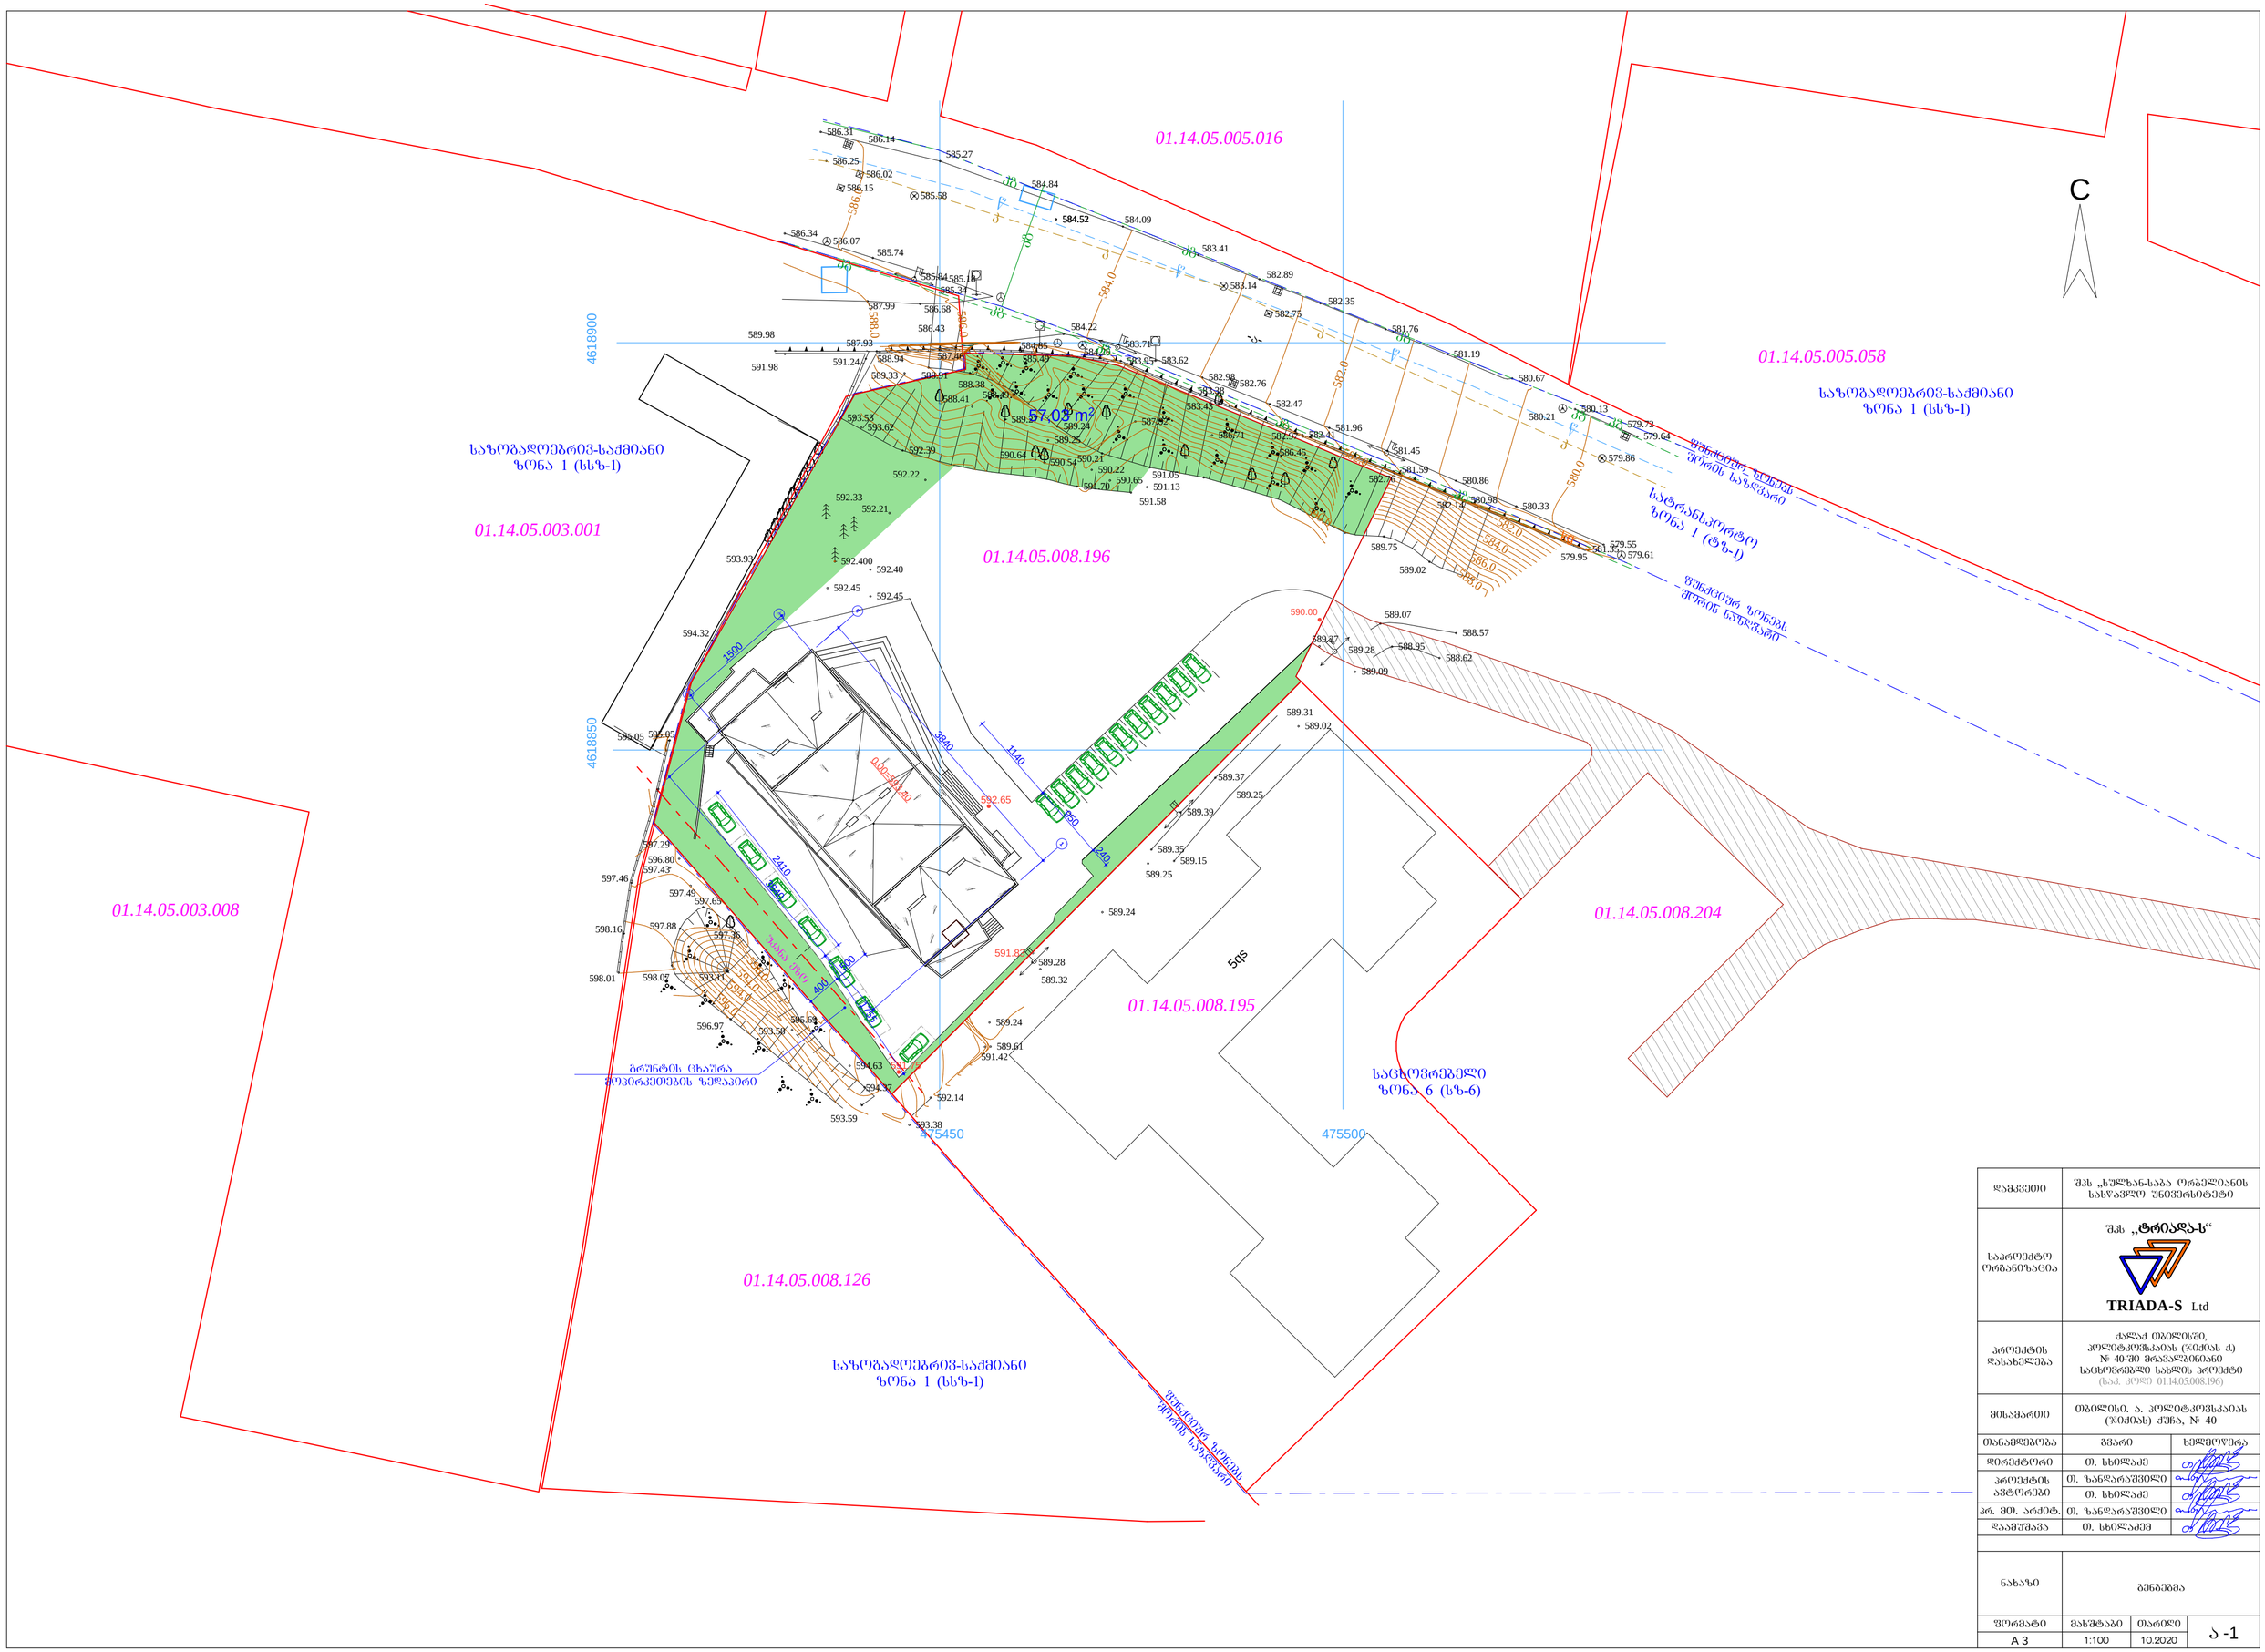

დამკვეთი	შპს „სულხან-საბა ორბელიანის სახელობის უნივერსიტეტი“	
საპროექტო ორგანიზაცია	შპს „ტრიადა-ს“ TRIADA-S Ltd	
პროექტის დასახელება	ქალაქ თბილისში, პოლიტკოვსკაიას (ჯიქიას ქ.) № 40-ში მრავალბინიანი საცხოვრებელი სახლის პროექტი (ს.კ. კოდი 01.14.05.008.196)	
მისამართი	თბილისი, ა. პოლიტკოვსკაიას (ჯიქიას) ქუჩა, № 40	
თანამდებობა	გვარი	ხელმოწერა
დირექტორი	თ. ხუროკაძე	
პროექტის ავტორები	თ. ზანდარაშვილი	
	თ. ხუროკაძე	
პრ. მთ. არქიტ.	თ. ზანდარაშვილი	
დაამუშავა	თ. ხუროკაძე	
ნახაზი	გენგეგმა	
ფორმატი	მასშტაბი	თარიღი
A 3	1:100	10.2020

ა -1