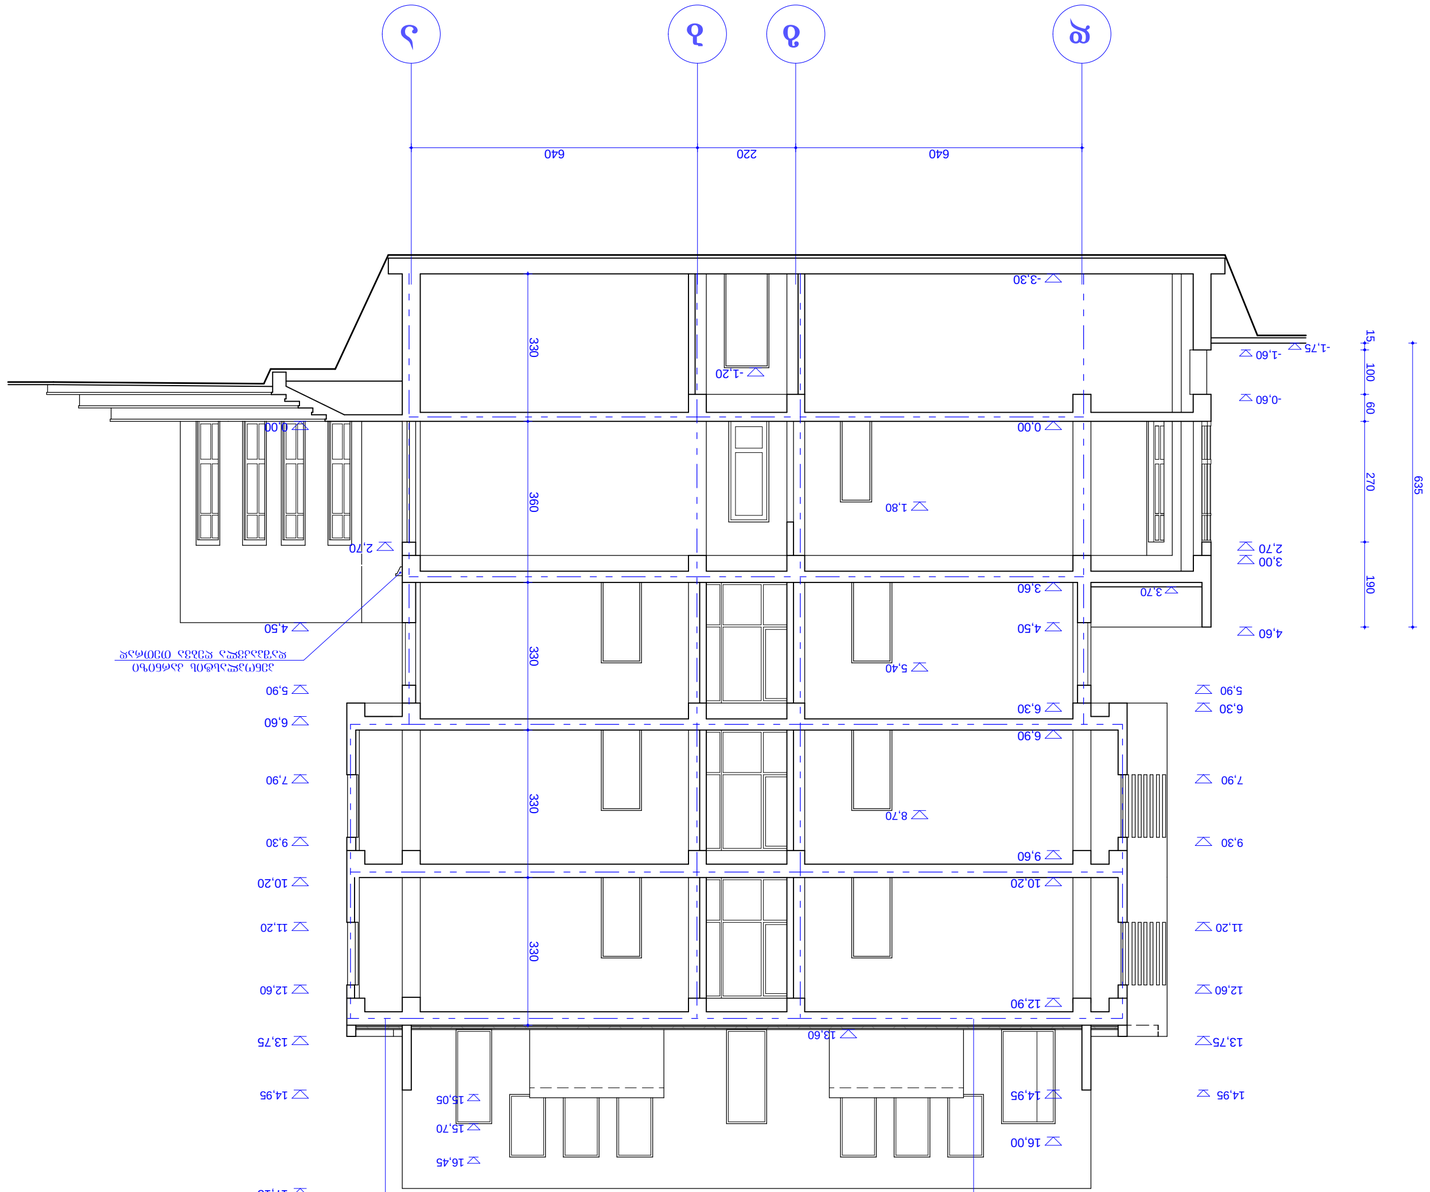





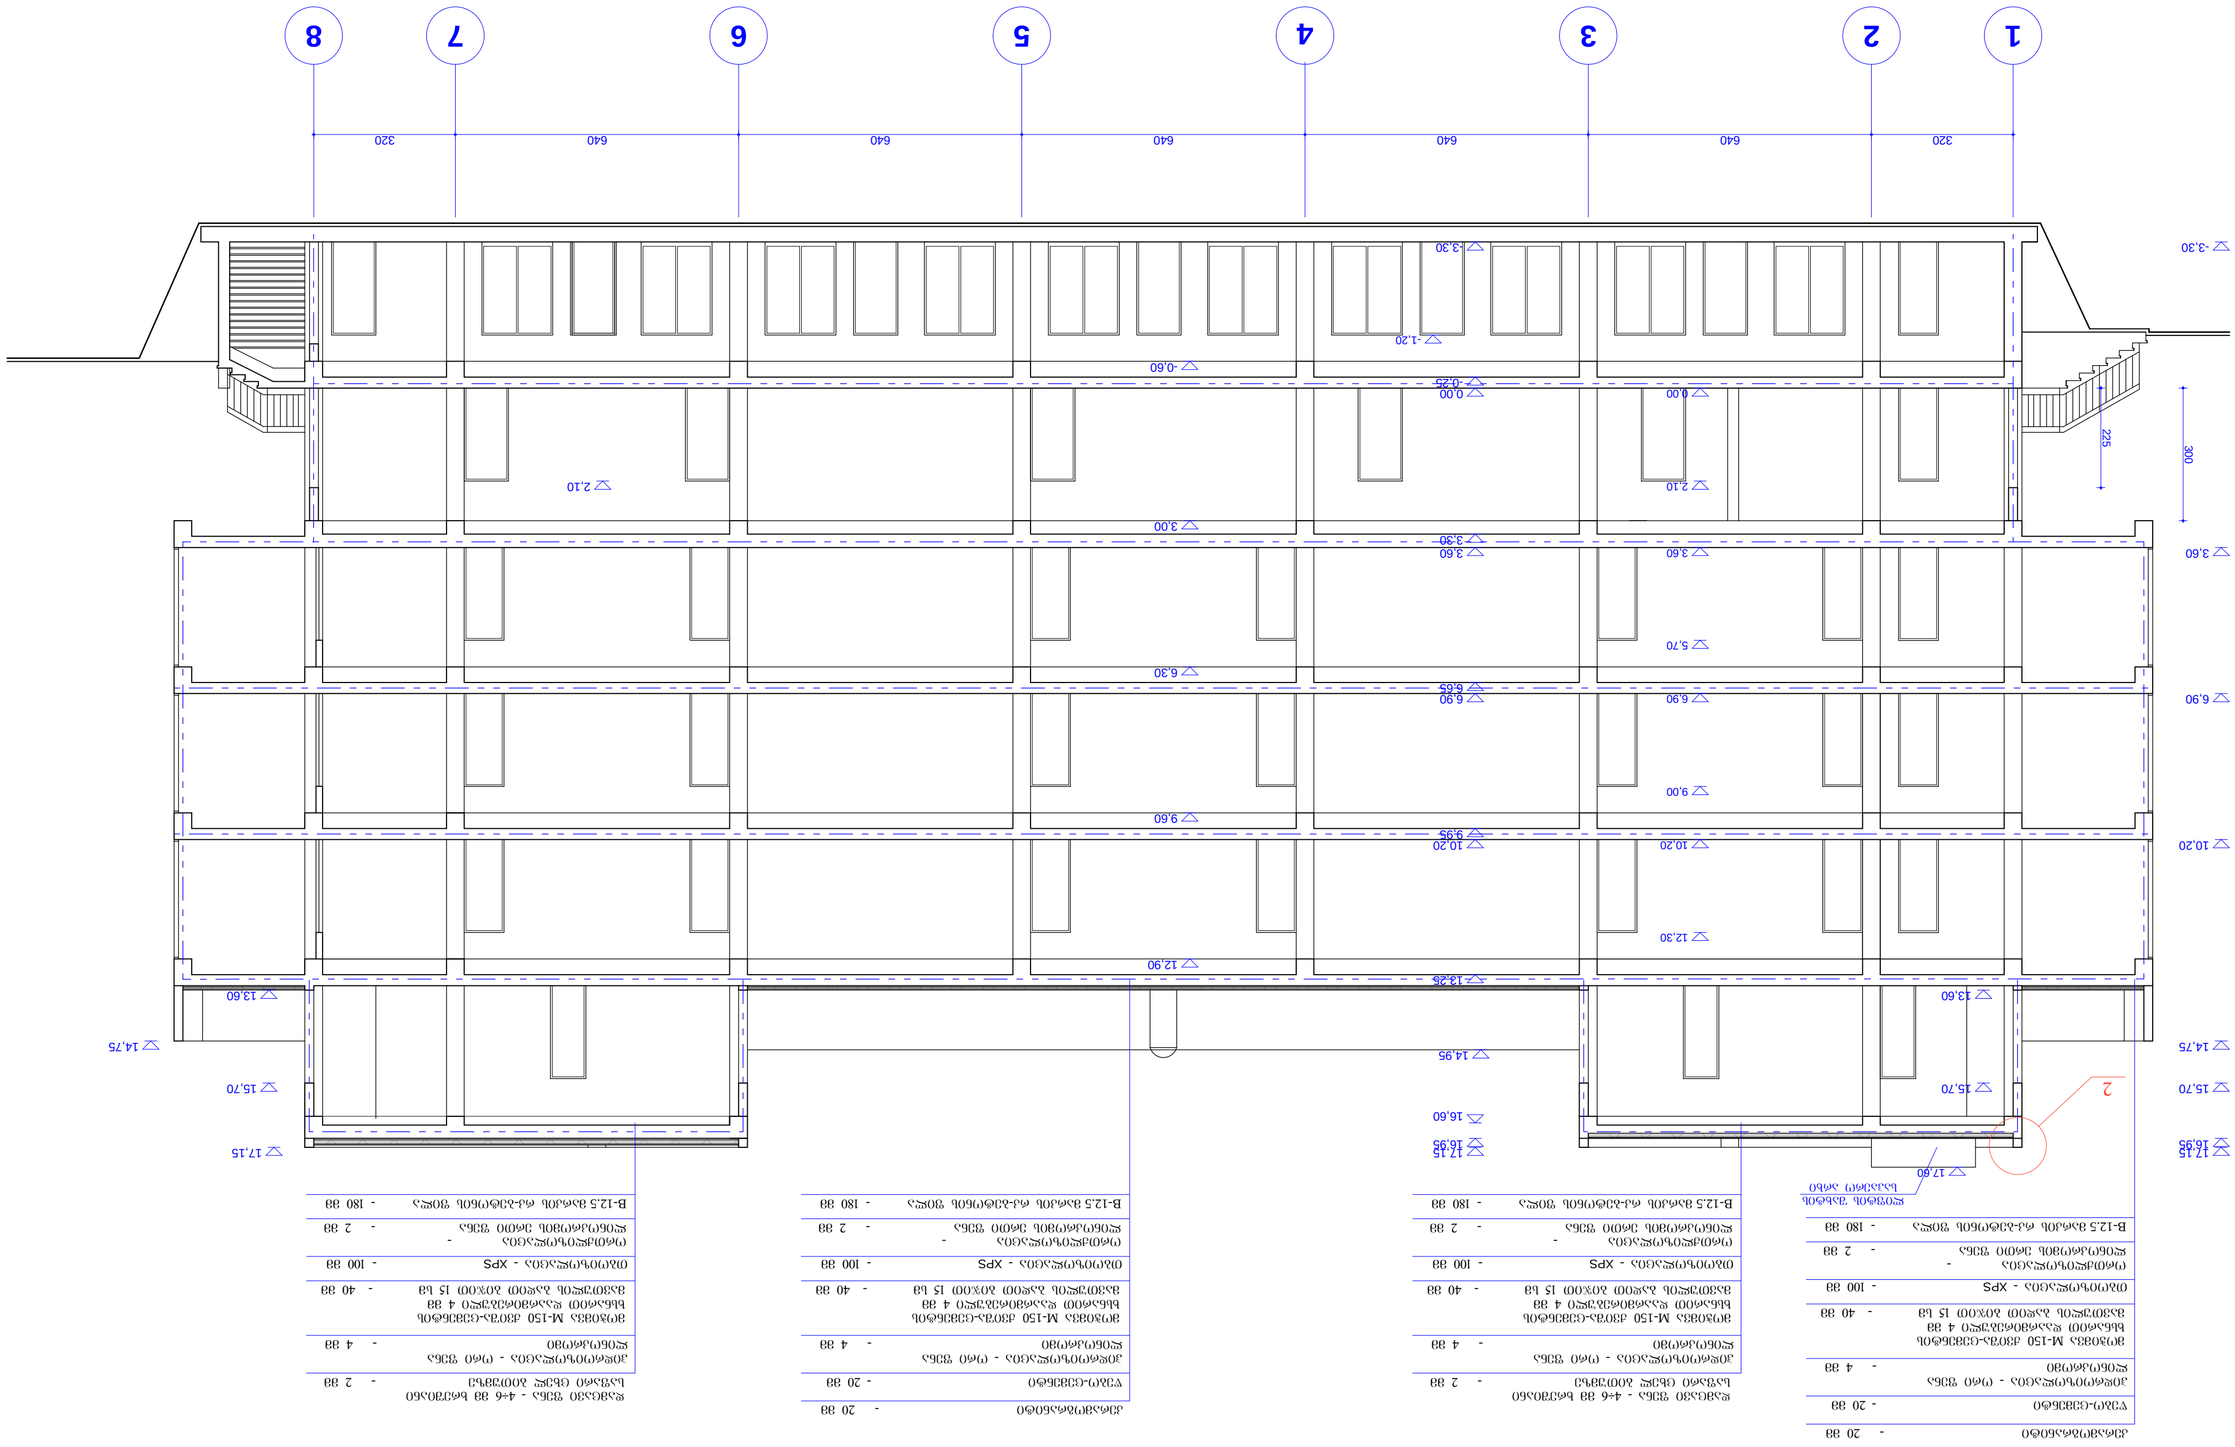


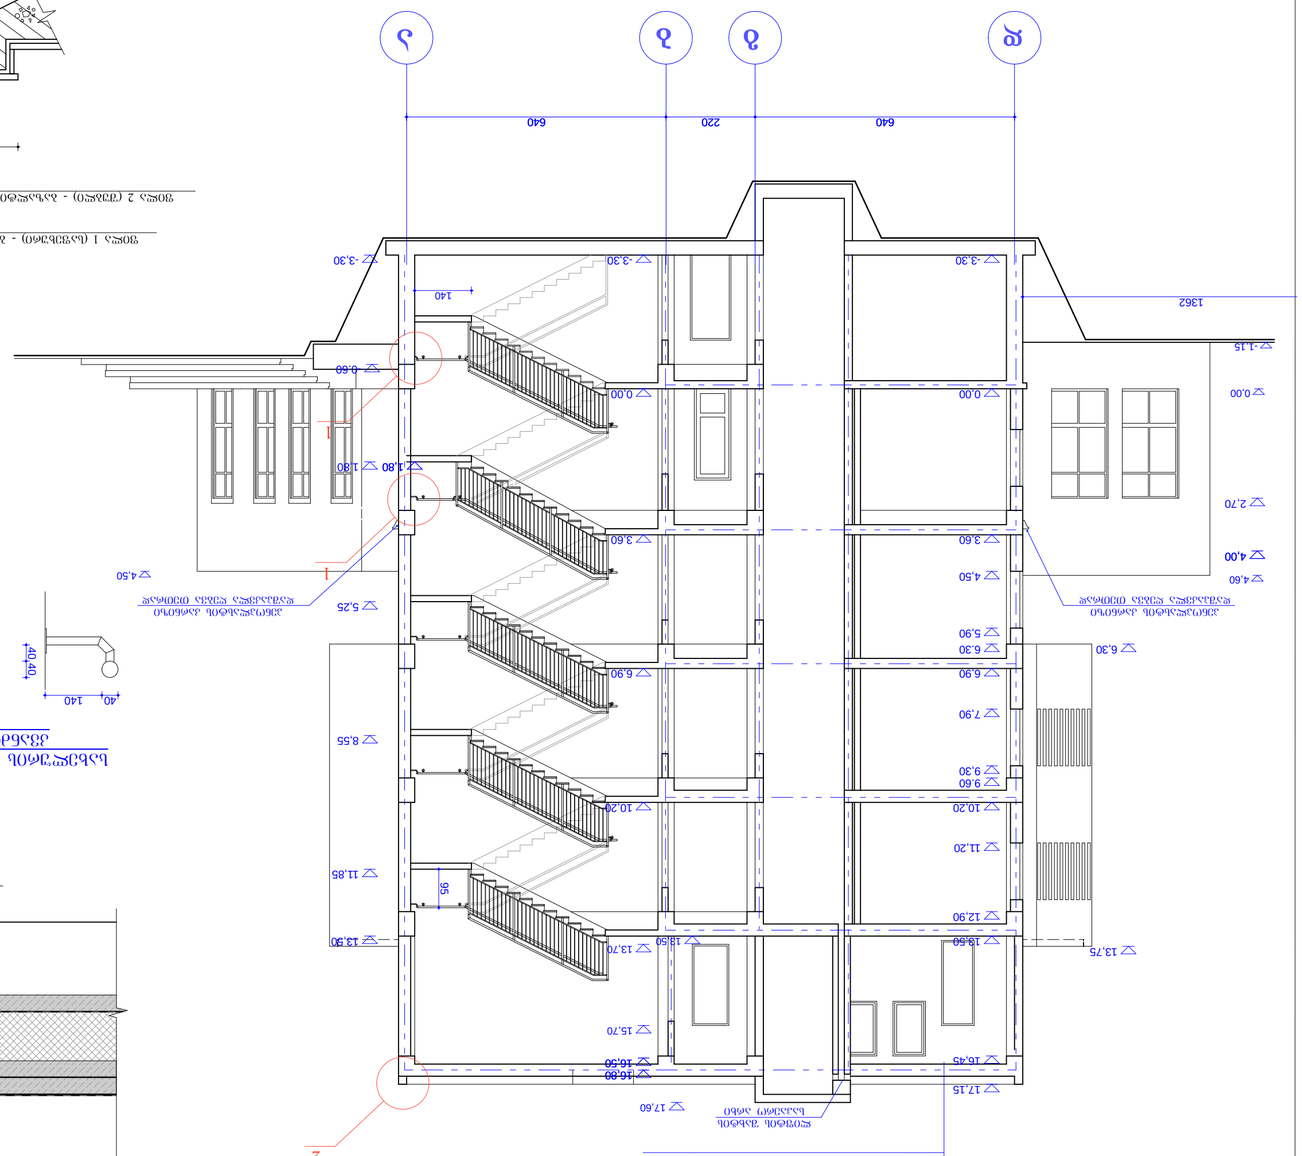

ბავშვების გრძელი ველოსიპედების სათავსოს ფასადების ხედები - 1 : 20

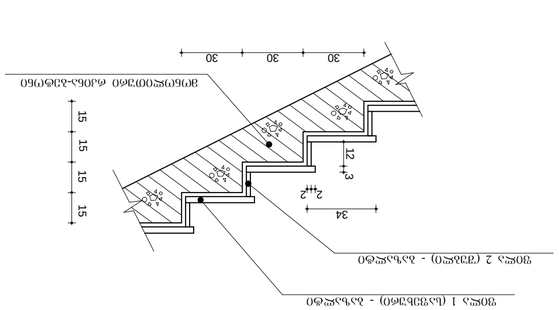

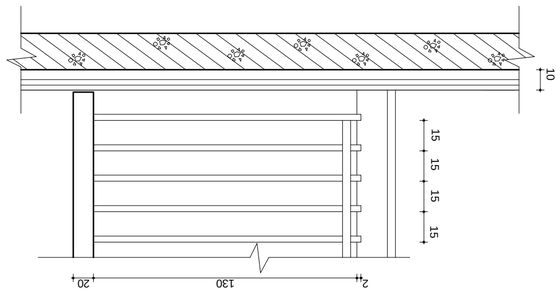

ველოსიპედების სათავსოს სახურავის ფილის ჭრილი - 1 : 20

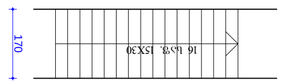

ველოსიპედების სათავსოს სახურავის გეგმა 1 : 100

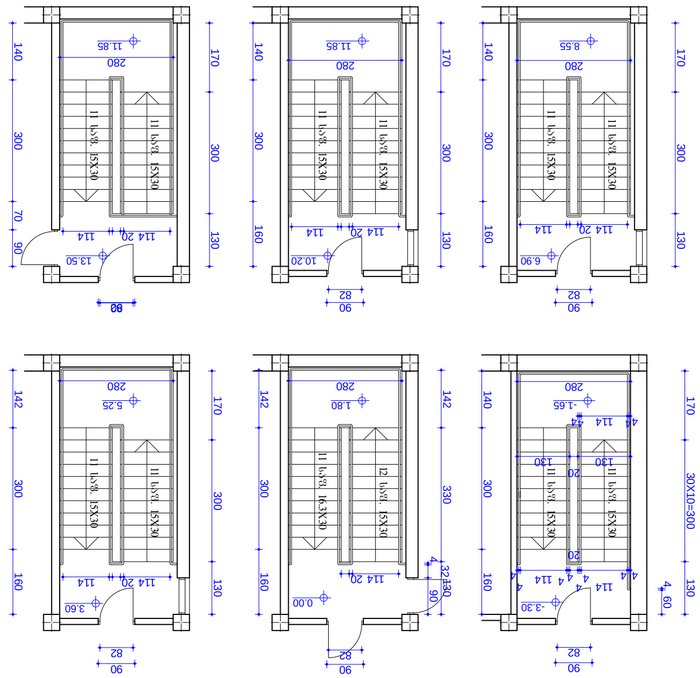
140
300
70
90
170
300
130
160
280
11 სტ. 15X30
11 სტ. 15X30
11 სტ. 15X30
114 20
114
13.50
11.85
10.20
8.55
6.90
5.25
3.60
1.80
0.00
-1.65
-3.30
82
90
82
90
82
90

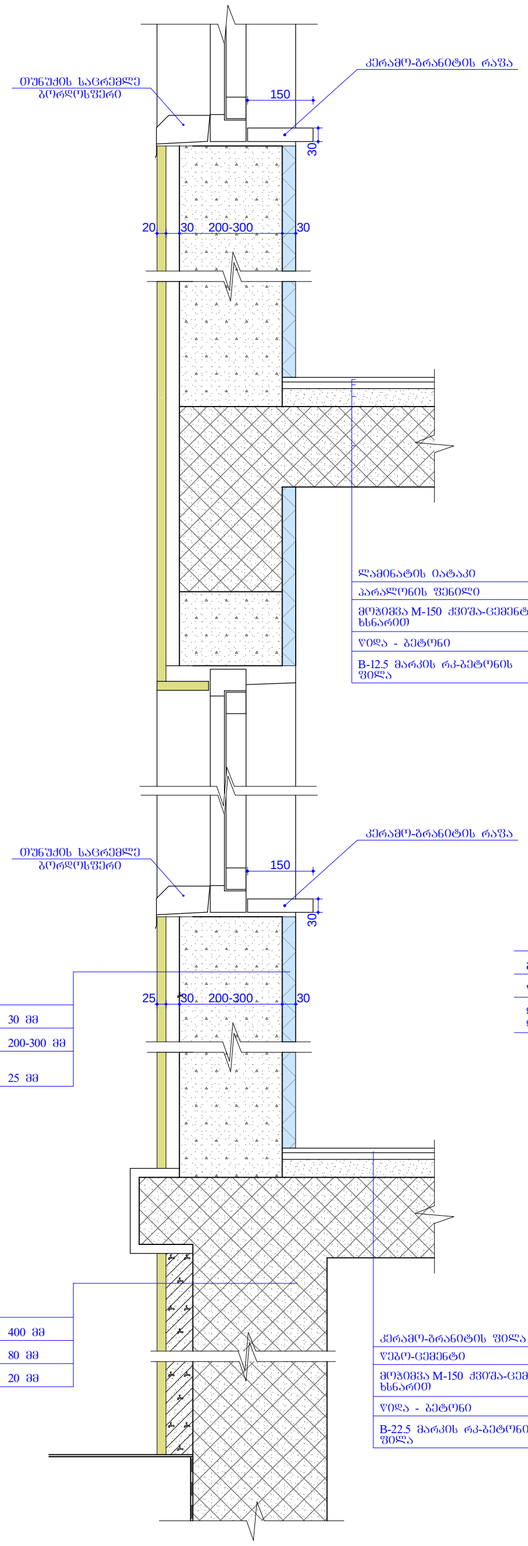

ლამინატის იატაკი	-	10 მმ
პარალონის ფენილი	-	1 მმ
მოგებული M-150 ძირშა-ცემენტის ხსნარით	-	30 მმ
წიდა - ბეტონი	-	45 მმ
B-12.5 მარკის რკ-ბეტონის ფილა	-	180 მმ

გაჯით ლესვა	-	30 მმ
წვრილი ბლოკის წყობა	-	200-300 მმ
ლესვა ძირშა-ცემენტით, დაშპაკვლა და ღებგა საშასადე სალებავით	-	25 მმ

კერამო-ბრანიტის ფილა	-	30 მმ
წებო-ცემენტი	-	15 მმ
მოგებული M-150 ძირშა-ცემენტის ხსნარით	-	30 მმ
წიდა - ბეტონი	-	40 მმ
B-22.5 მარკის რკ-ბეტონის ფილა	-	180 მმ

წვრილი ბლოკის წყობა	-	400 მმ
თხელი არმირებული ბეტონი	-	80 მმ
ძველ მოსაპირკეთებელი ფილა	-	20 მმ

ფანჯრებისთვის რაფის მოწყობა

ზომები მოცემულია მილიმეტრებში

კვანძი 3

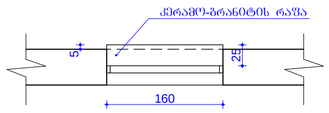

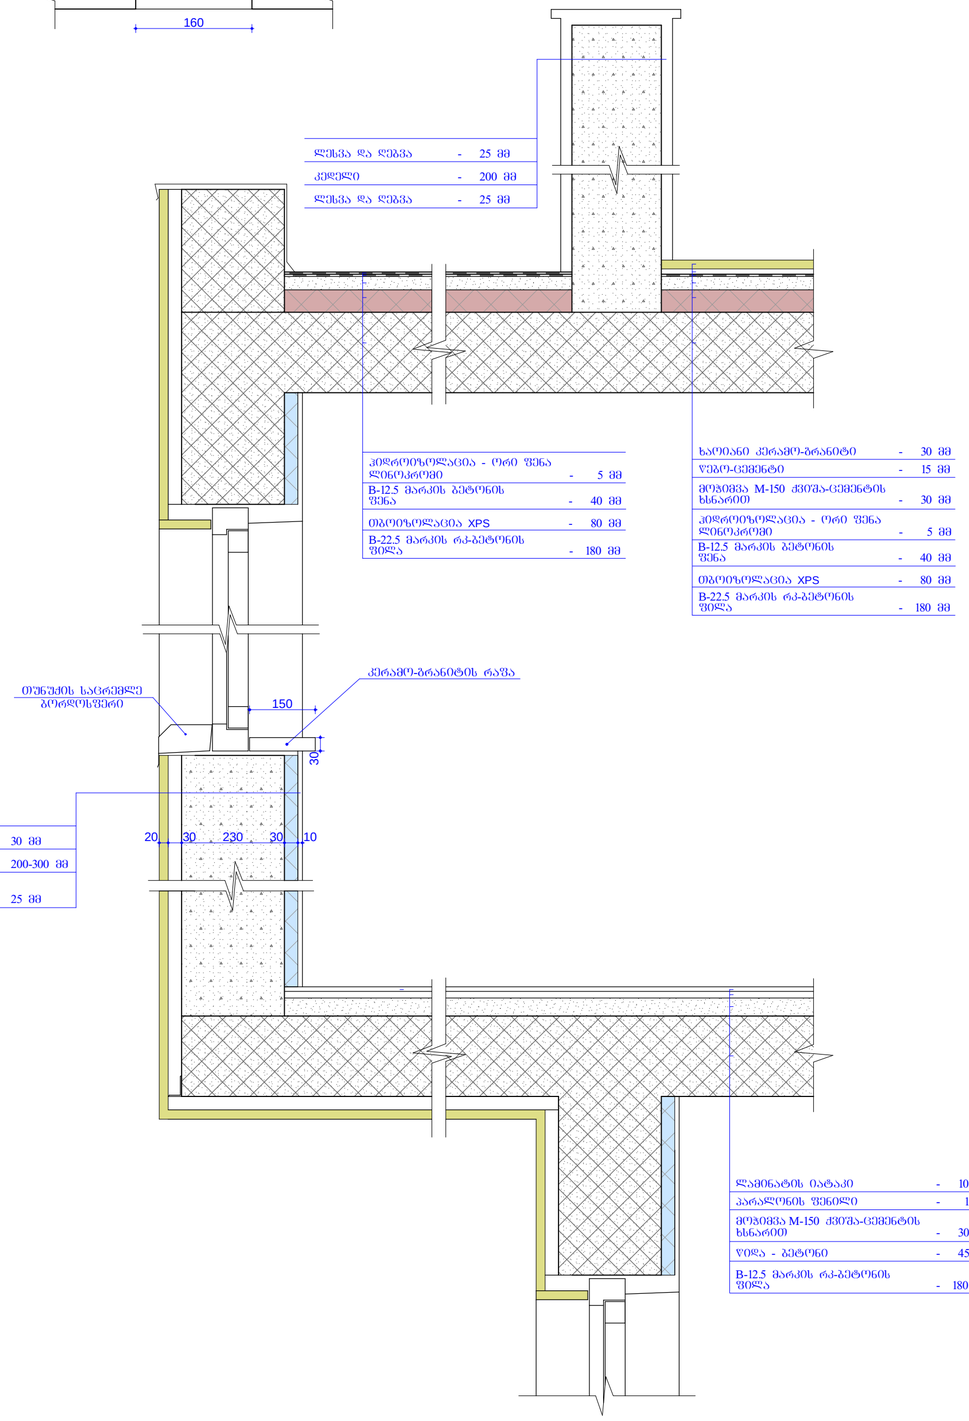

ლესვა და ღებგა	-	25 მმ
კედელი	-	200 მმ
ლესვა და ღებგა	-	25 მმ

ჰიდროიზოლაცია - ორი ფენა ლენოკრომი	-	5 მმ
B-12.5 მარკის ბეტონის ფენა	-	40 მმ
თბოიზოლაცია XPS	-	80 მმ
B-22.5 მარკის რკ-ბეტონის ფილა	-	180 მმ

ხაოიანი კერამო-ბრანიტი	-	30 მმ
წებო-ცემენტი	-	15 მმ
მოგებული M-150 ძირშა-ცემენტის ხსნარით	-	30 მმ
ჰიდროიზოლაცია - ორი ფენა ლენოკრომი	-	5 მმ
B-12.5 მარკის ბეტონის ფენა	-	40 მმ
თბოიზოლაცია XPS	-	80 მმ
B-22.5 მარკის რკ-ბეტონის ფილა	-	180 მმ

გაჯით ლესვა	-	30 მმ
წვრილი ბლოკის წყობა	-	200-300 მმ
ლესვა ძირშა-ცემენტით, დაშპაკვლა და ღებგა საშასადე სალებავით	-	25 მმ

ლამინატის იატაკი	-	10 მმ
პარალონის ფენილი	-	1 მმ
მოგებული M-150 ძირშა-ცემენტის ხსნარით	-	30 მმ
წიდა - ბეტონი	-	45 მმ
B-12.5 მარკის რკ-ბეტონის ფილა	-	180 მმ

ფასადებისა და სახურავის ანაწყობის სტრუქტურული კვანძები

დამკვეთი	შპს „სულხან-საბა ორბელიანის სახელობის უნივერსიტეტი
საპროექტო ორგანიზაცია	შპს „ტრიადა-ს“ **TRIADA-S** Ltd
პროექტის დასახელება	მრავალფენიანი საცხოვრებელი სახლის პროექტი (ს.პ. კ/ფილი 01.14.05.008.196)
მისამართი	თბილისი, ა. პოლიტკოვსკაიას (ჯიქიას) ქუჩა, № 40

თანამდებობა	გვარი	ხელმოწერა
დირექტორი	თ. ხიხლაძე	
პროექტის ავტორები	თ. ზანდარაშვილი	
	თ. ხიხლაძე	
არ. მთ. არქიტ.	თ. ზანდარაშვილი	
დაამუშავა	თ. ხიხლაძემ	

ნახაზი	ფასადებისა და სახურავის ანაწყობის სტრუქტურული კვანძები		
ფორმატი	მასშტაბი	თარიღი	ა -12
A 3	1:100	10.2020	