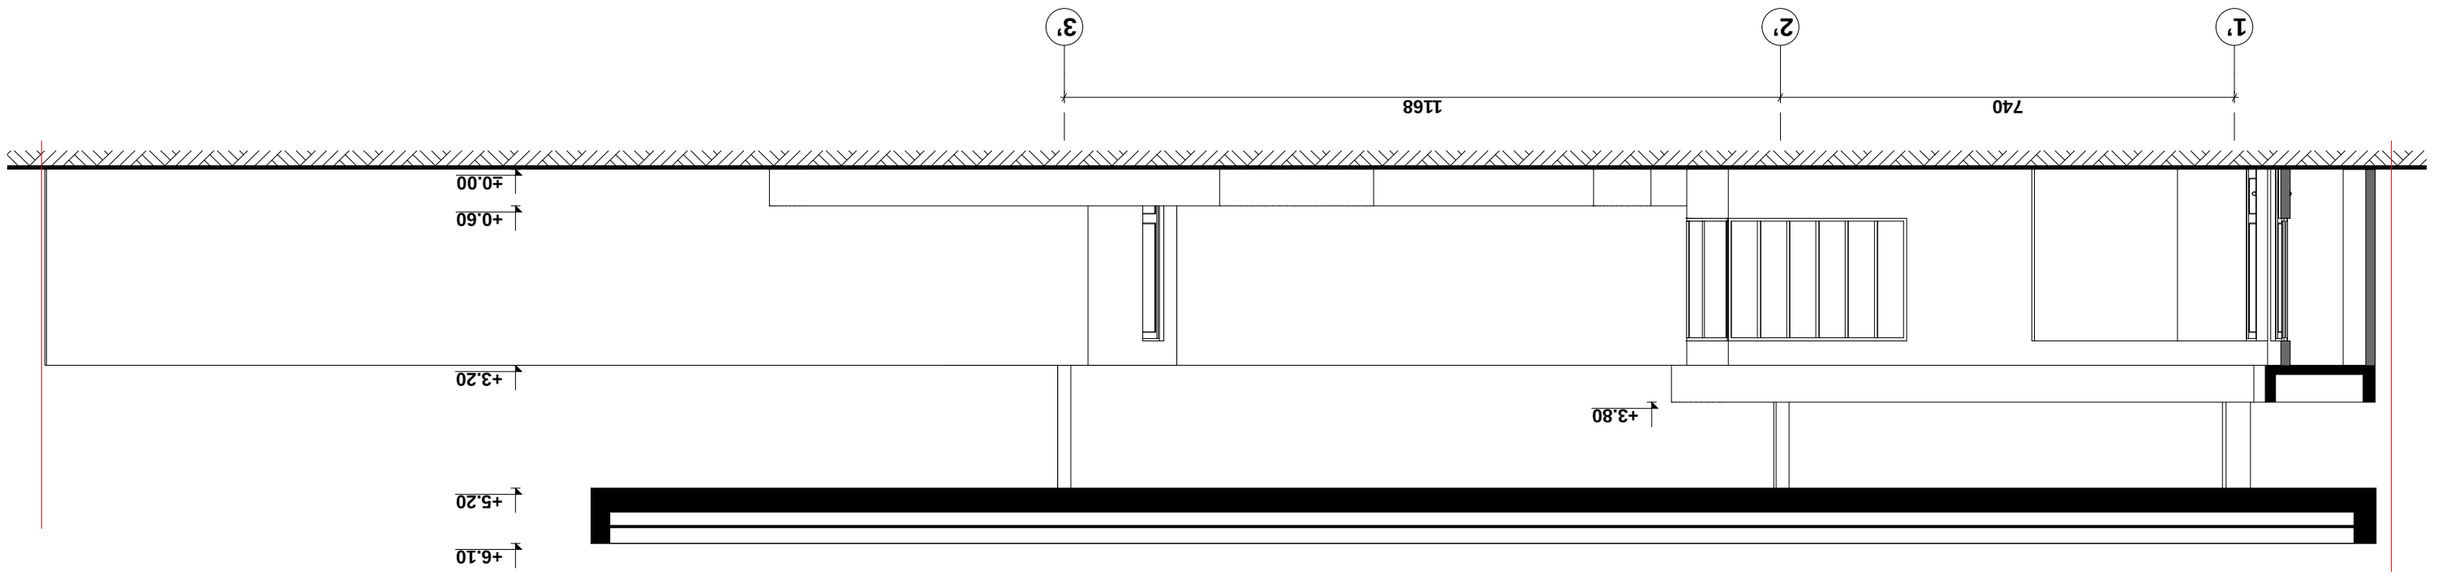


BG graph

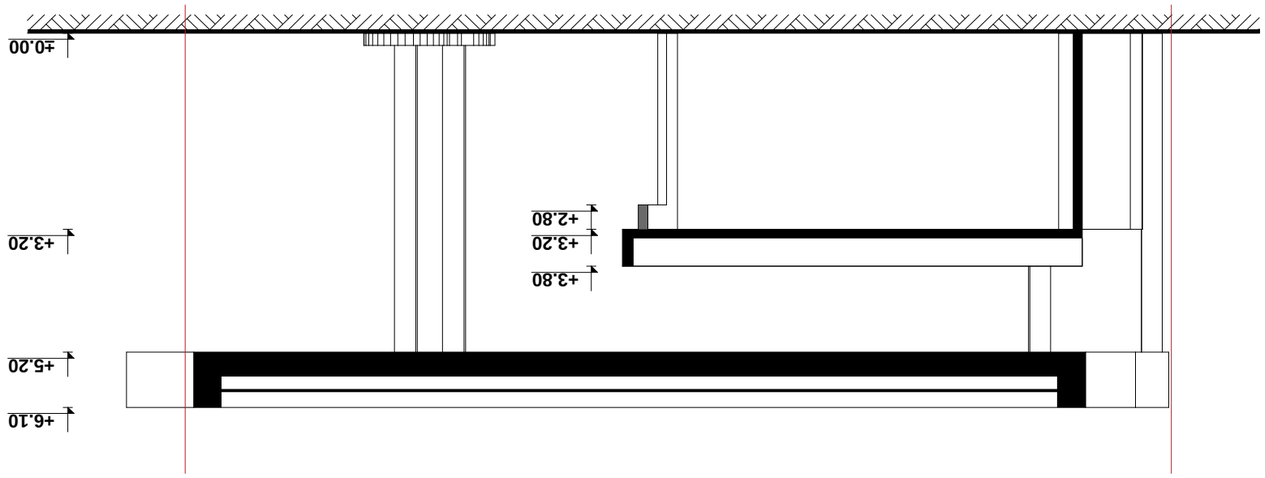




BG group

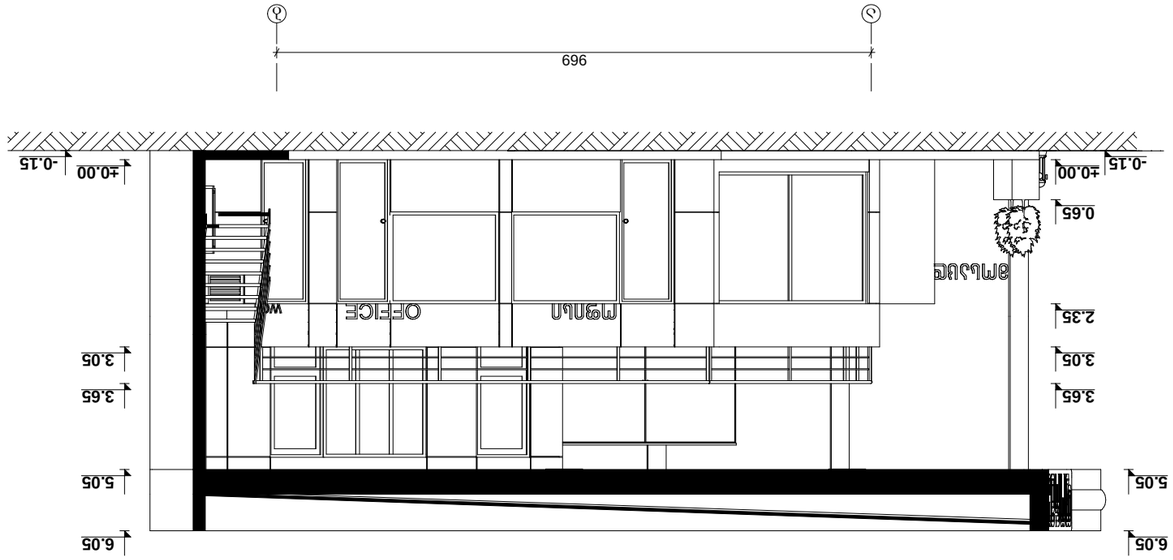


BG group

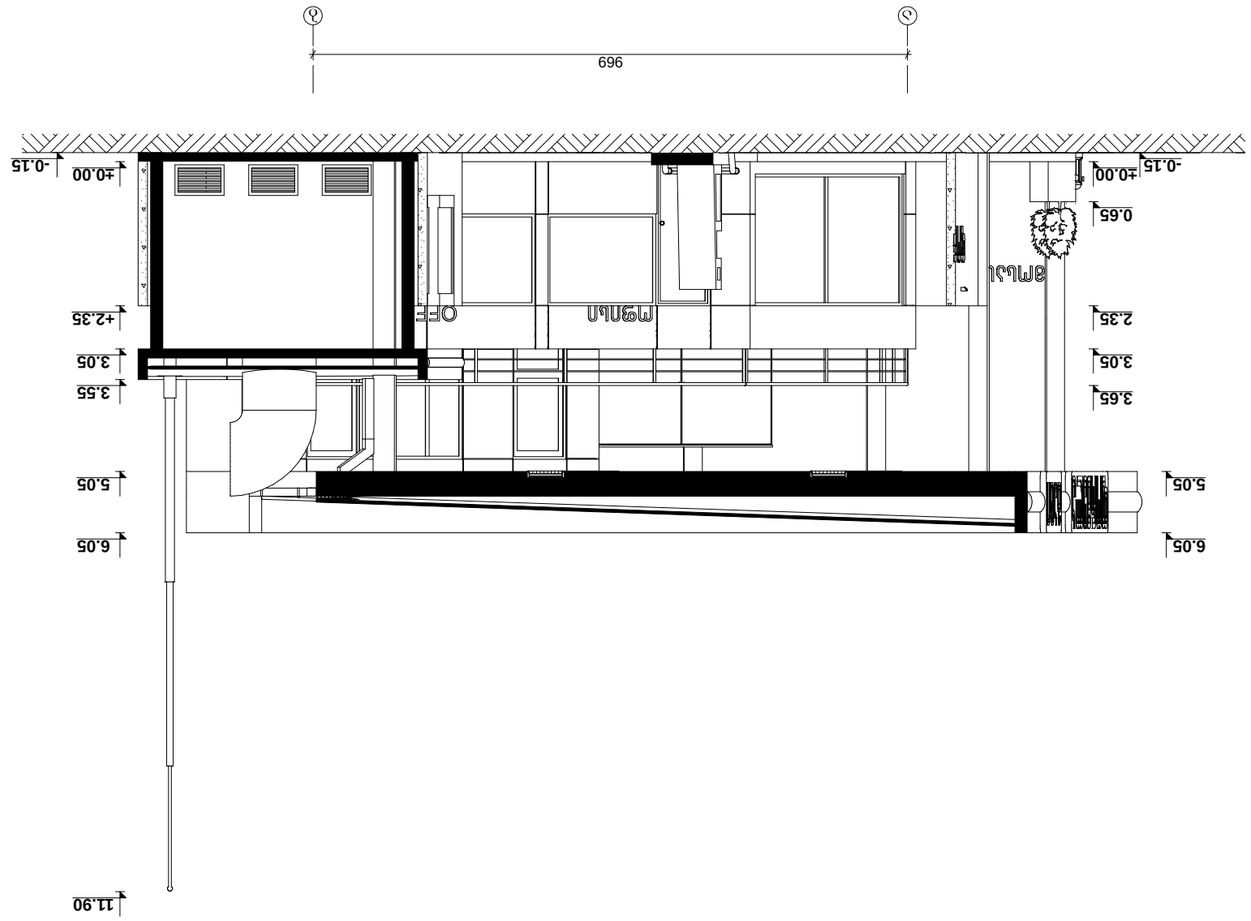



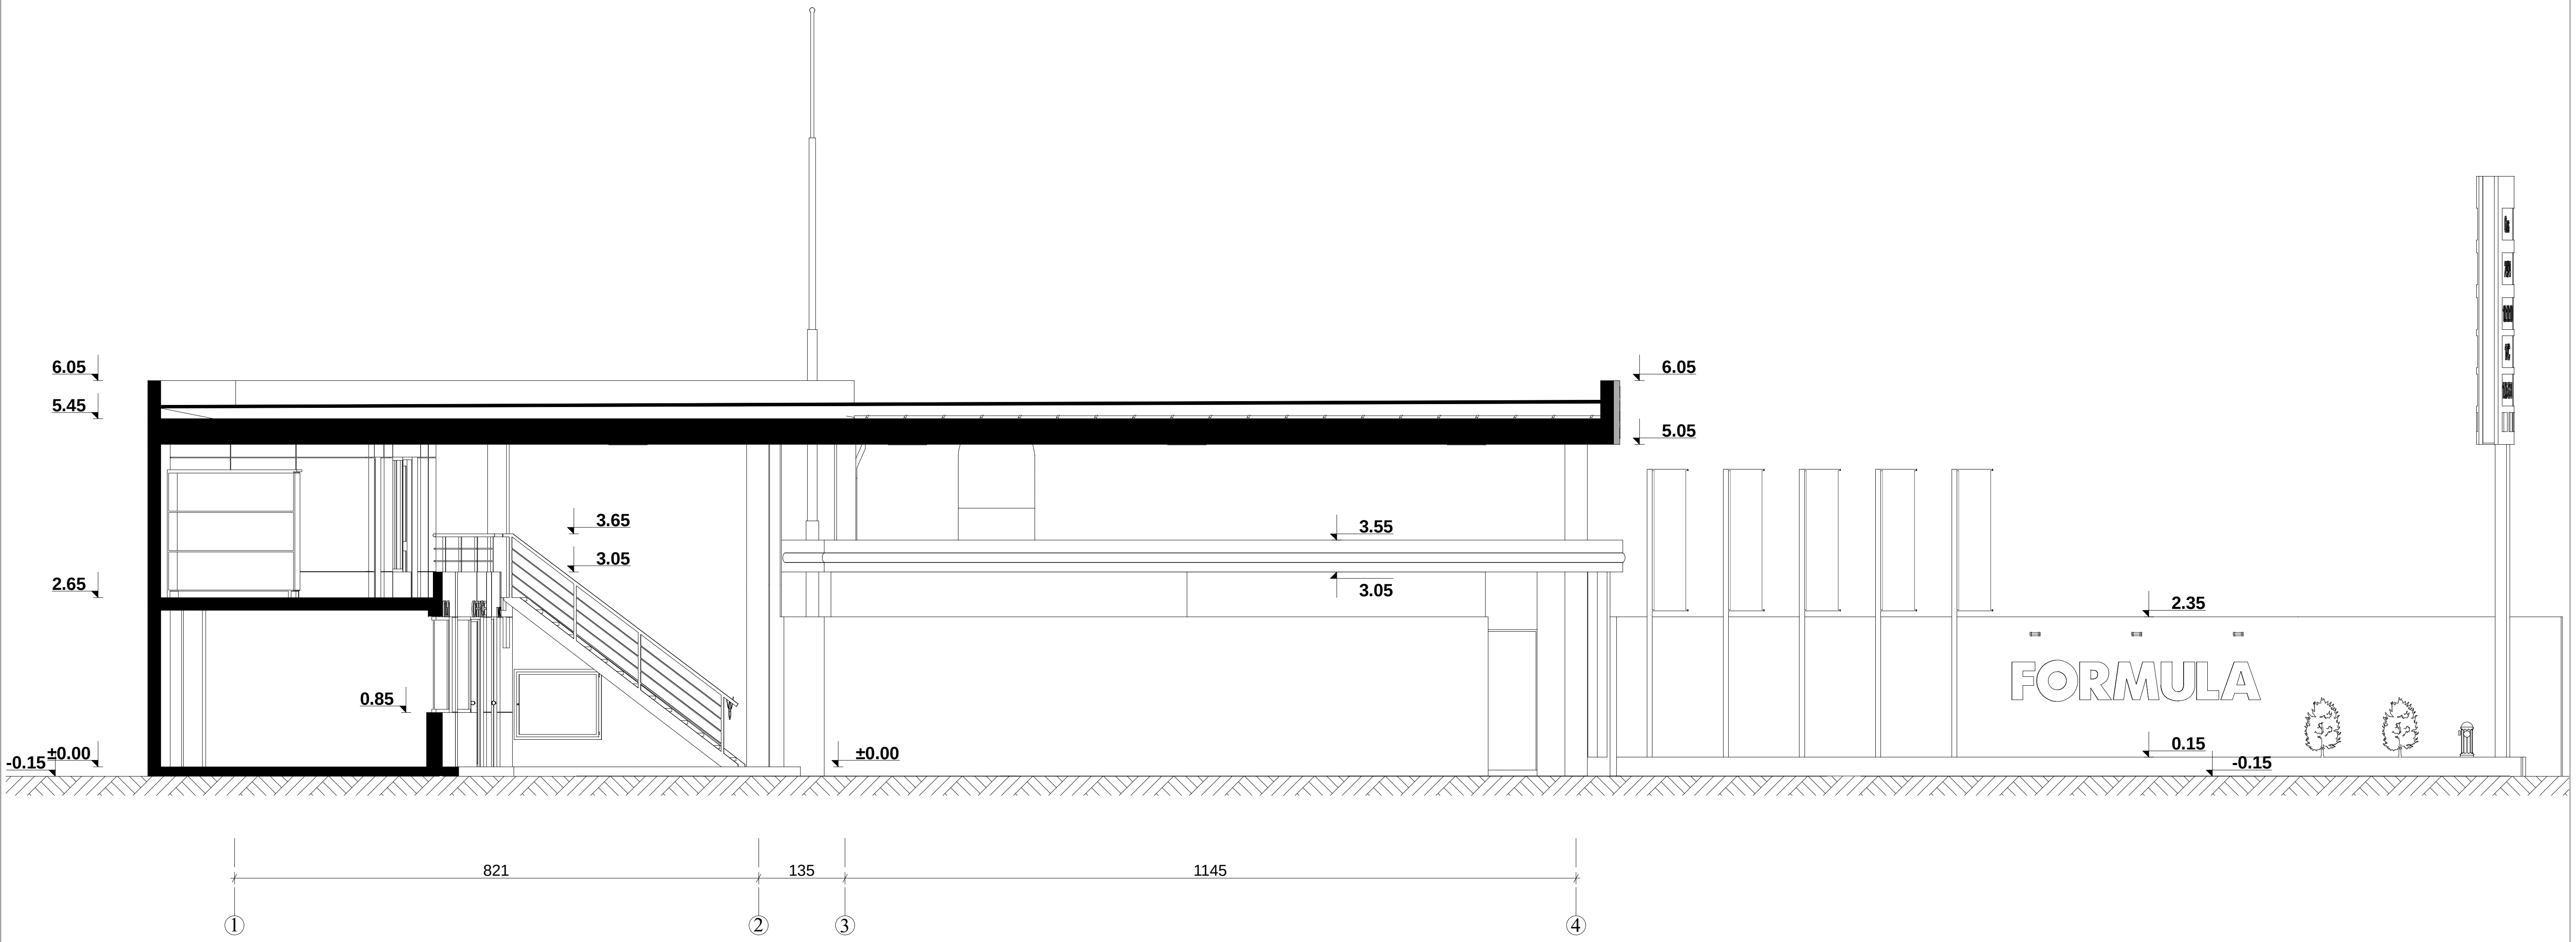

დირექტორი	რ. ებრალიძე		ქ. თბილისი, მეტრო "სარაჯიშვილი"-ს მოპირდაპირედ (ს/კ:01.11.04.026.018) მდებარე ავტოგასამართი სადგურის რეკონსტრუქციის პროექტი	შ.პ.ს "ბიჯი ჯგუფი"		2013 წ
მთ.არქიტექტორი	ა. ლომსაძე			ფურცელი	ფურც-ბი	
ავტორი	ა. ლომსაძე		არქიტექტურული ნაწილი	20	25	
დაამუშავა	რ. ებრალიძე		ჭრილი "3-3" მ 1:100			
შეამოწმა	გ. ახუაშვილი					