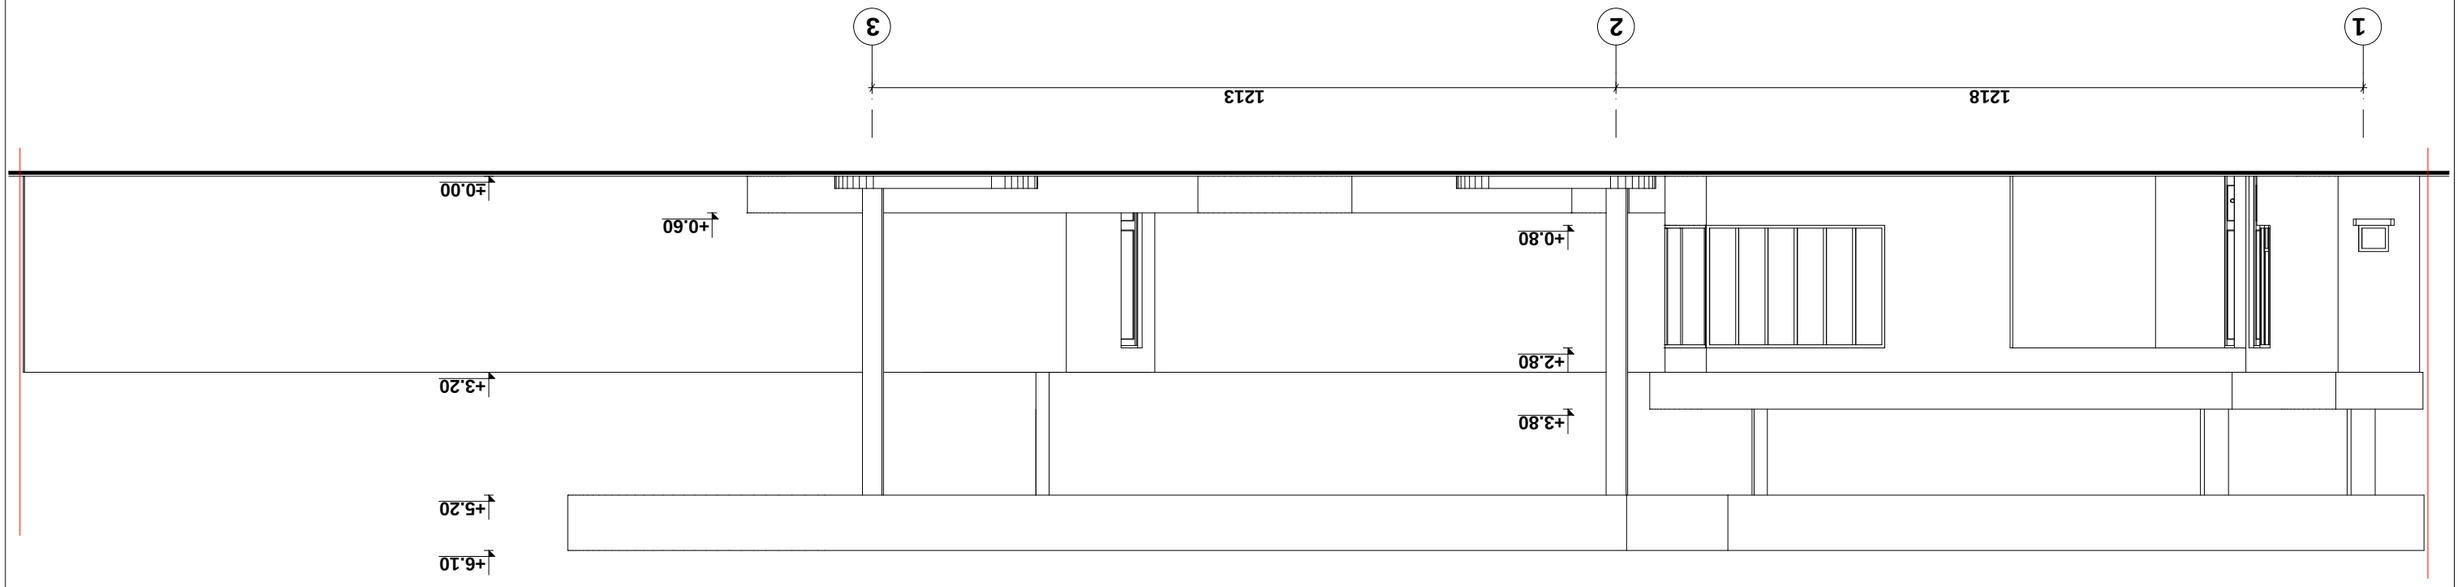


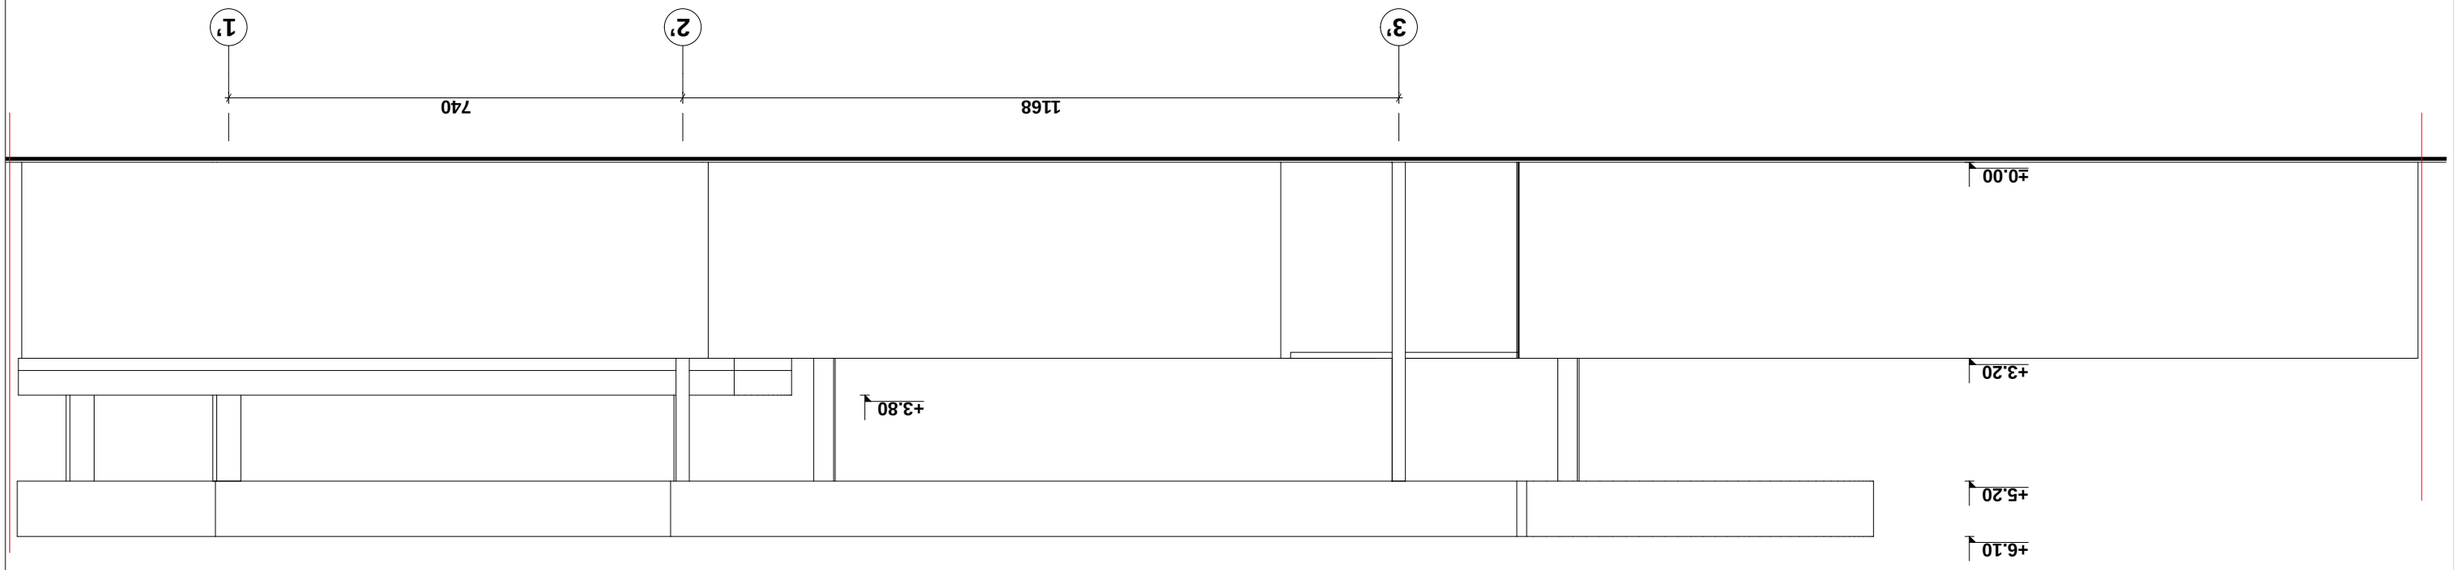


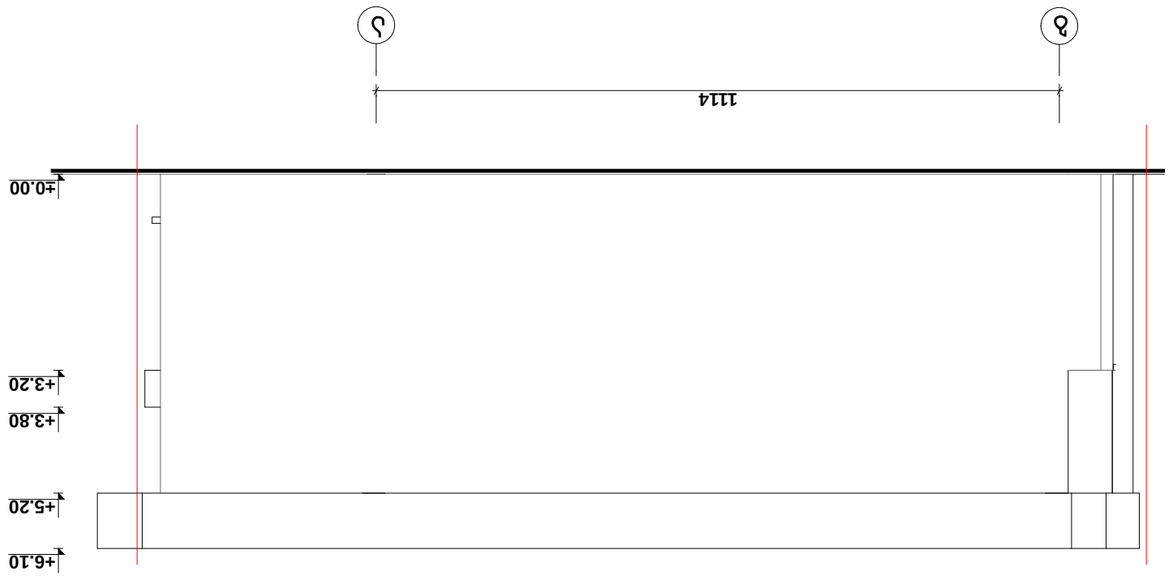



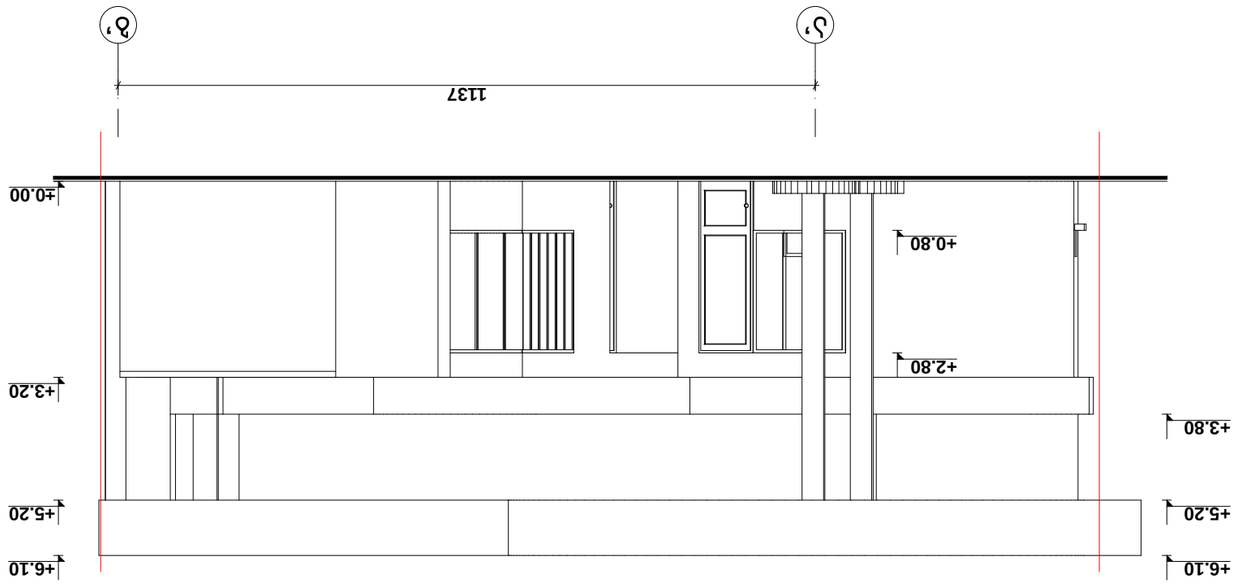


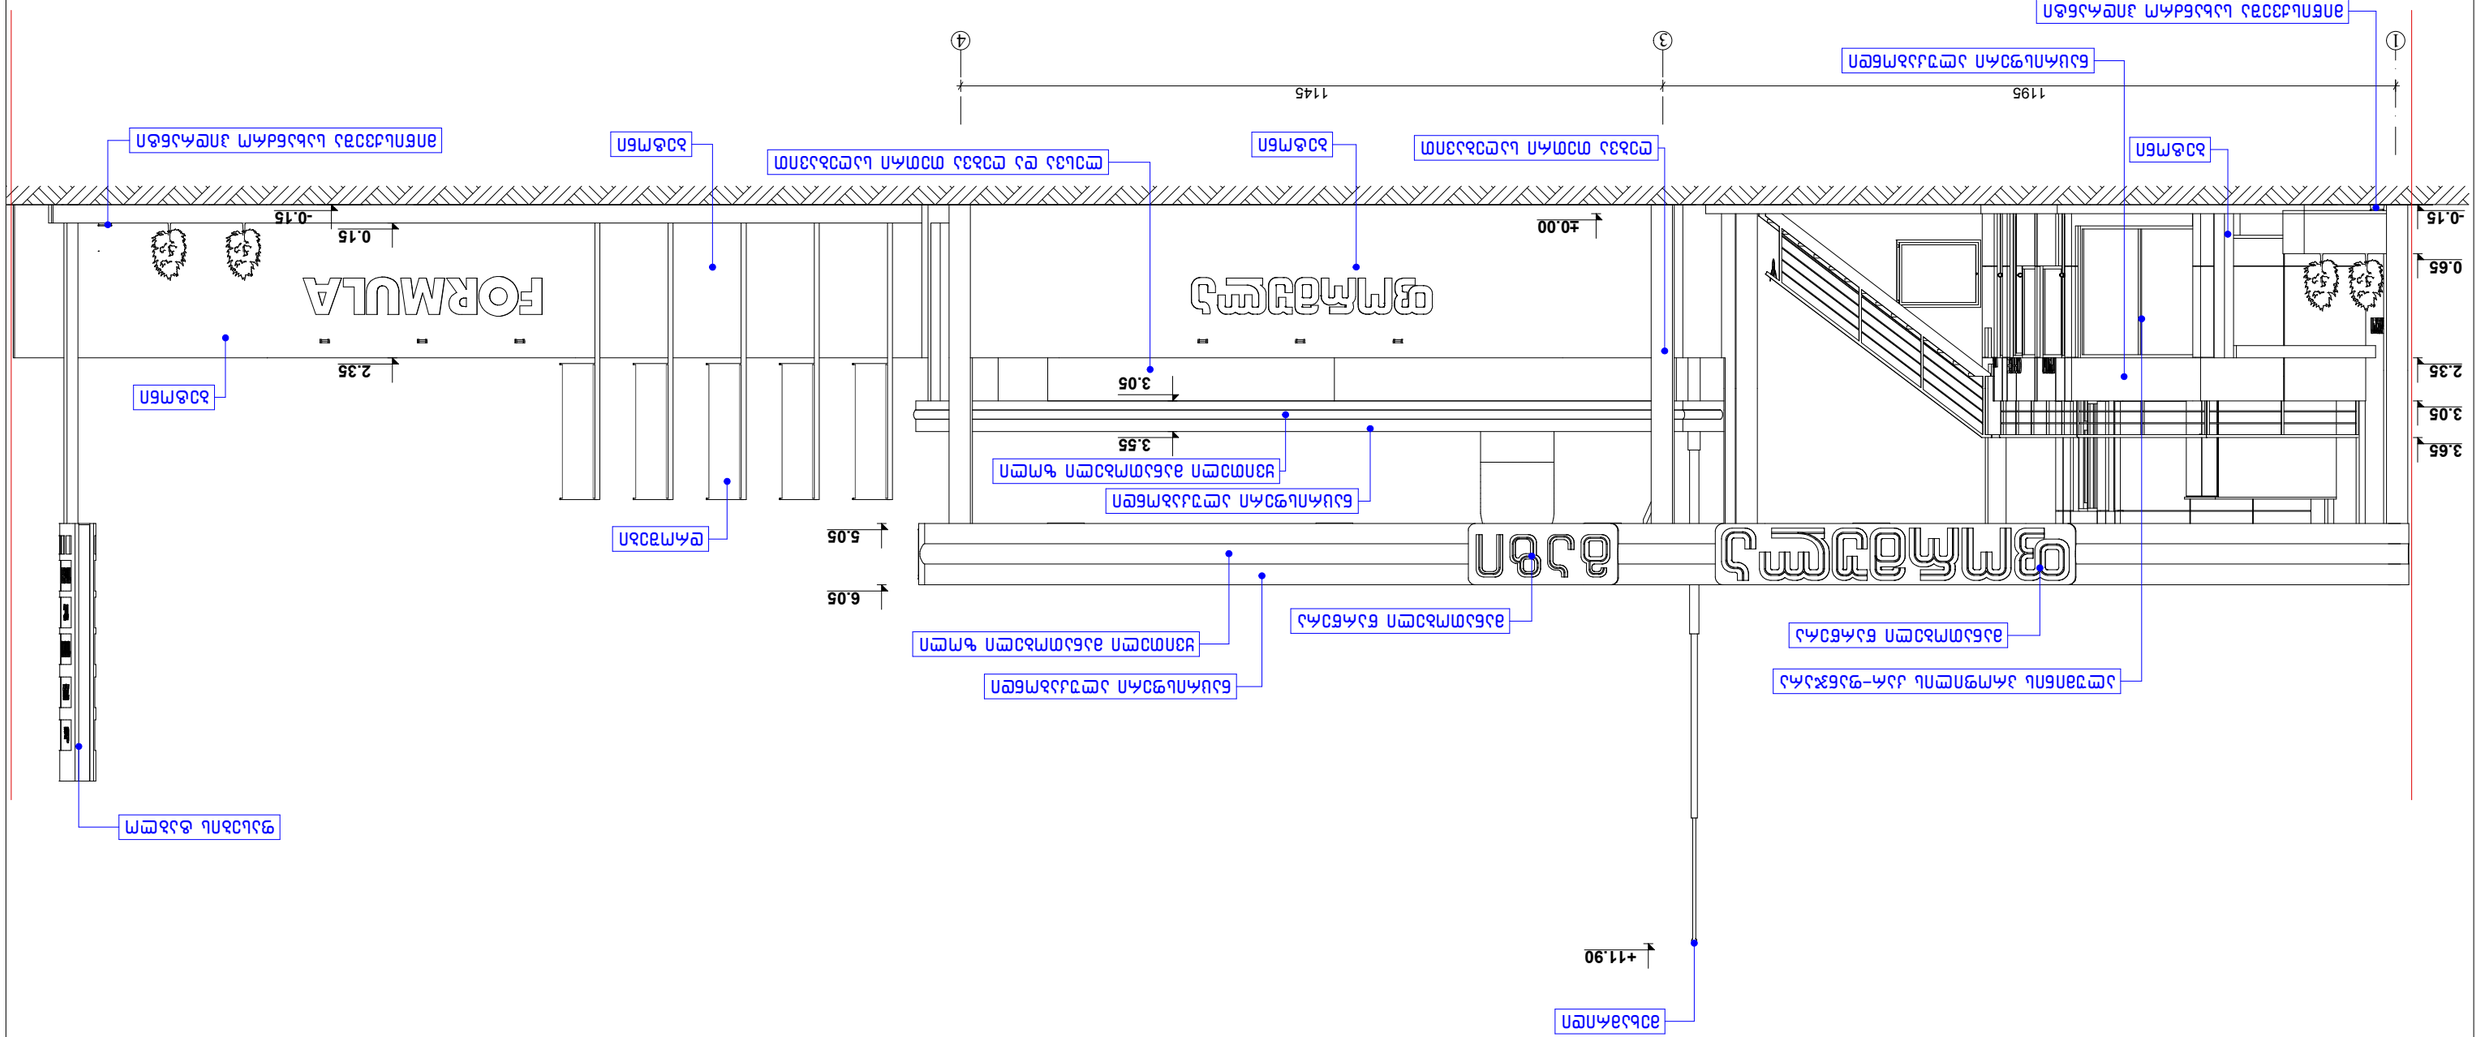
FORMULA
FORMULA
±0.00
+11.90
1195
1145
0.15
-0.15
0.65
2.35
3.05
3.55
3.65
5.05
6.05
①
③
④

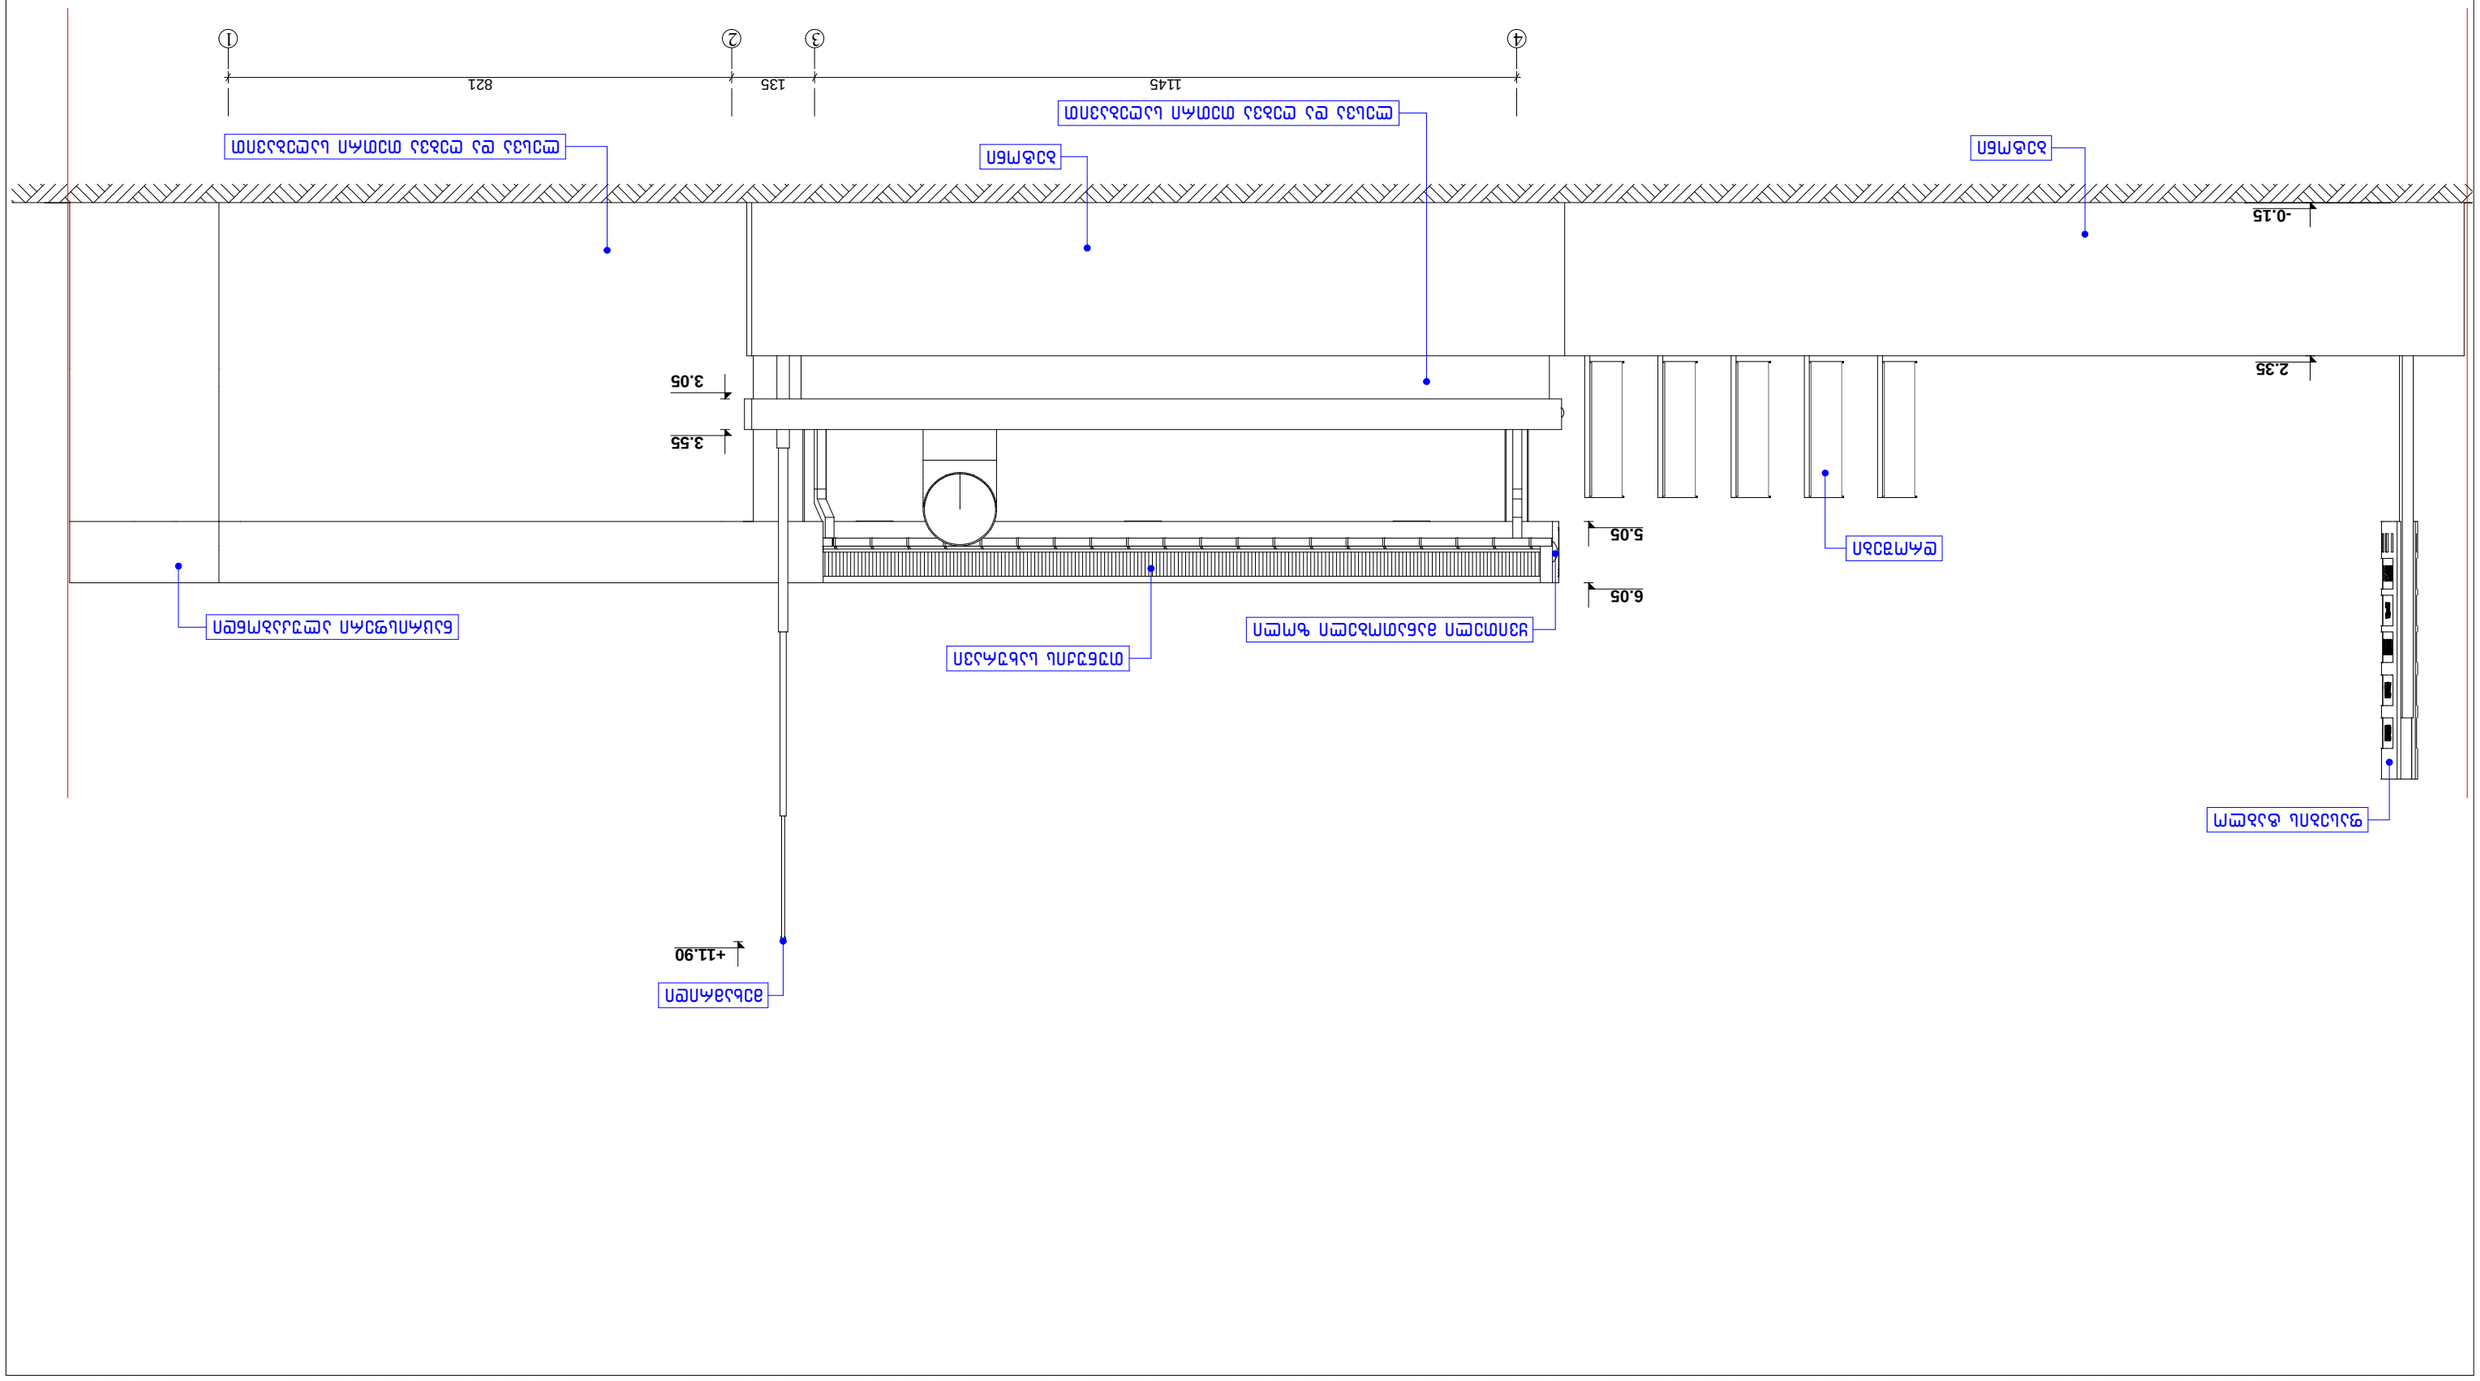


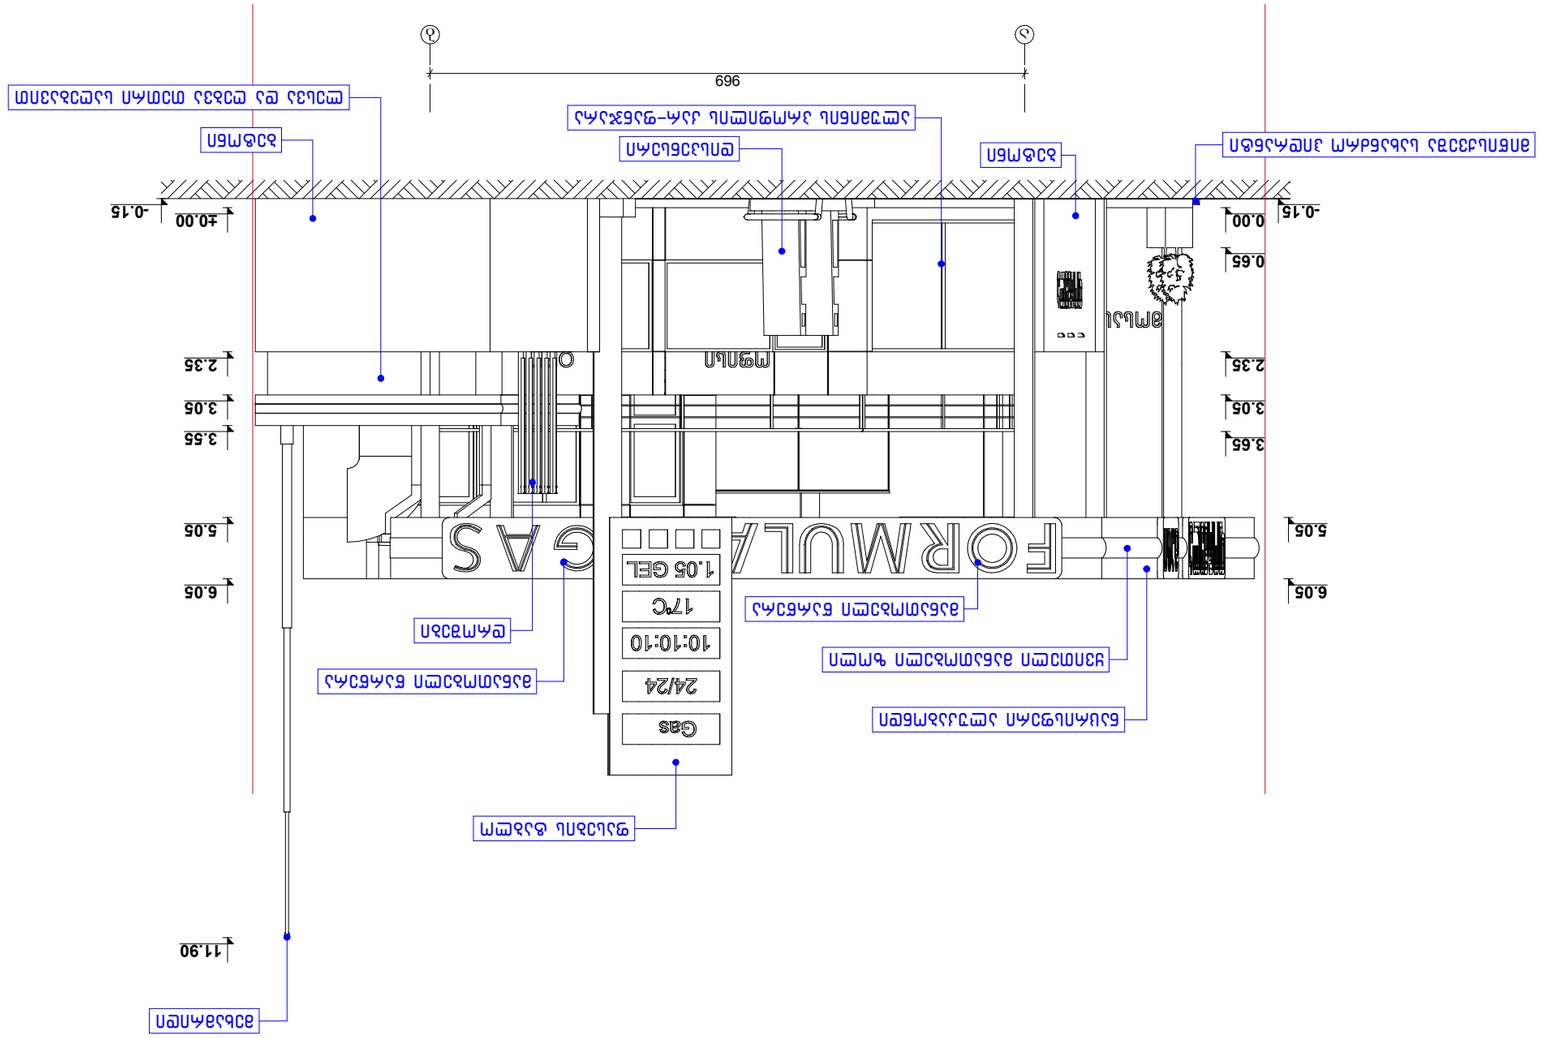


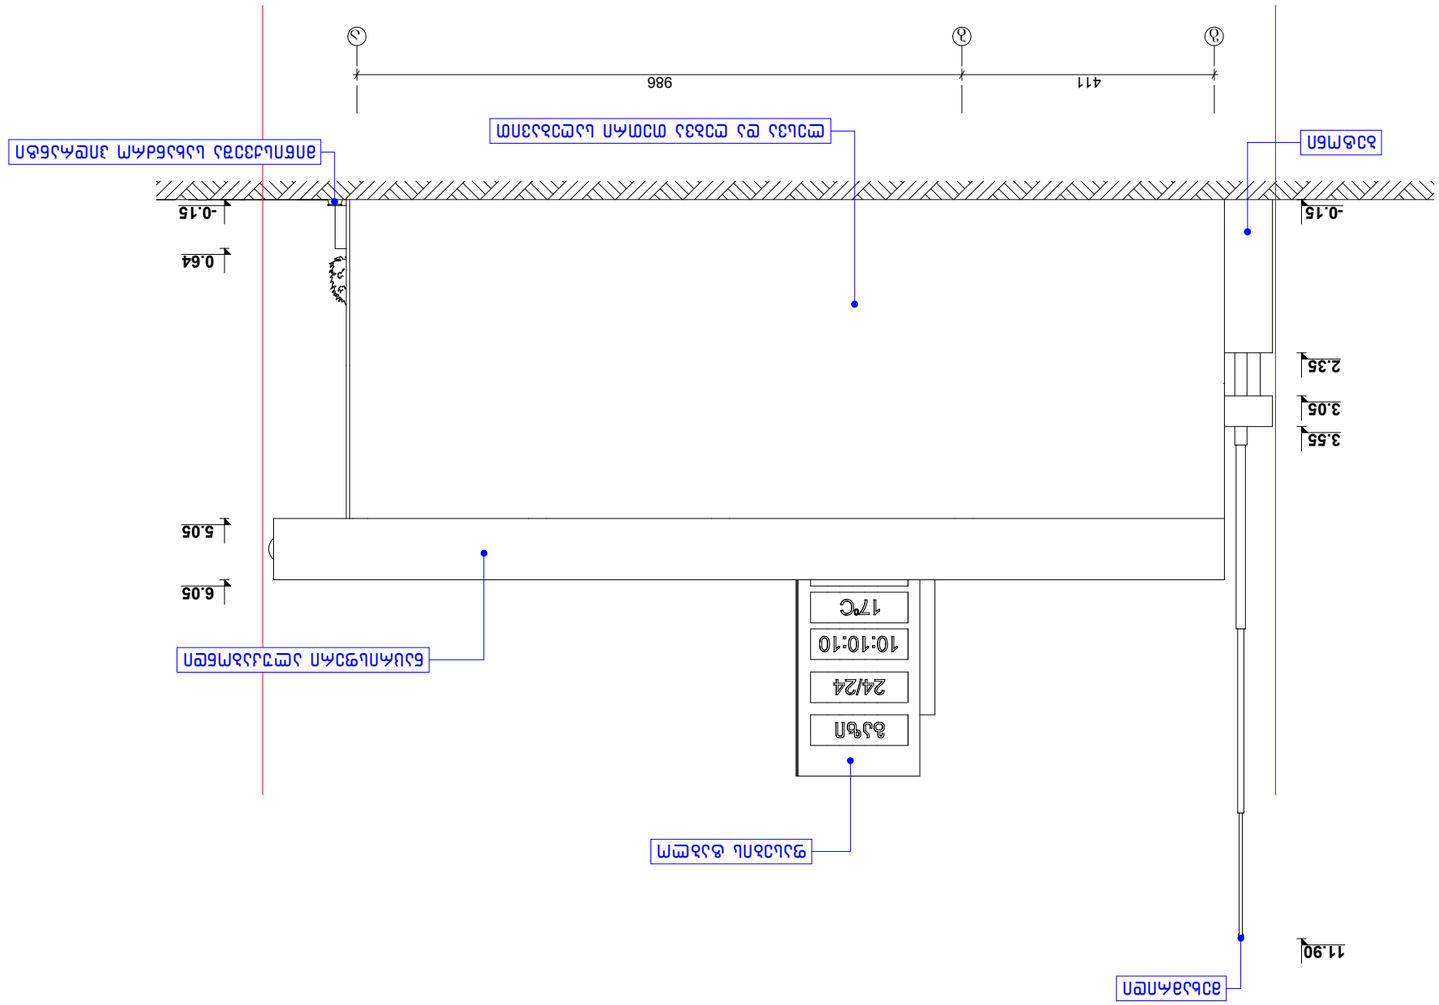

