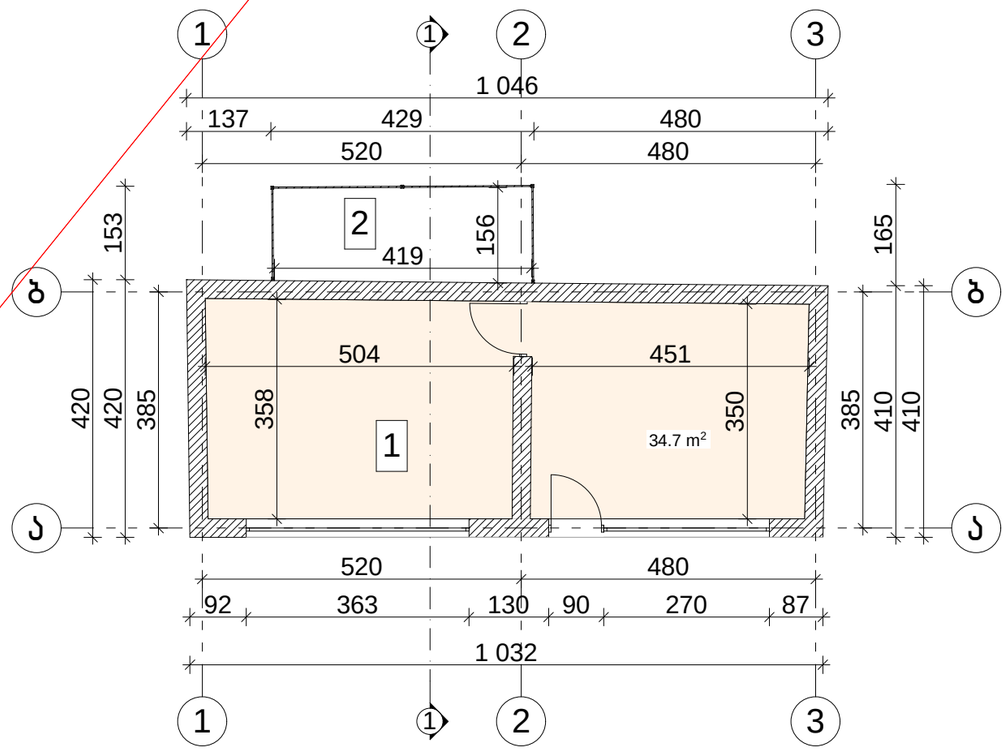

ექსპლიკაცია:

1. ~~საოპერატორო~~
2. მსუბუქი კონსტრუქციის ფარდული გენერატორისთვის

დირექტორი	რ. ებრალიძე		ქ. თბილისი, შეშელიძის ქ. № 17-ში (სკ:01.11.17.001.013) მდებარე ავტოგასამართი სადგურის რეკონსტრუქციის პროექტი	შ.პ.ს "ბიჯი ჯგუფი"		2013 წ
მთ.არქიტექტორი	ა. ლომსაძე			ფურცელი	ფურც-ბი	
ავტორი	ა. ლომსაძე		არქიტექტურული ნაწილი			
დაამუშავა	რ. ებრალიძე		არსებული საოპერატოროს გეგმა მ 1:100			
შეამოწმა						

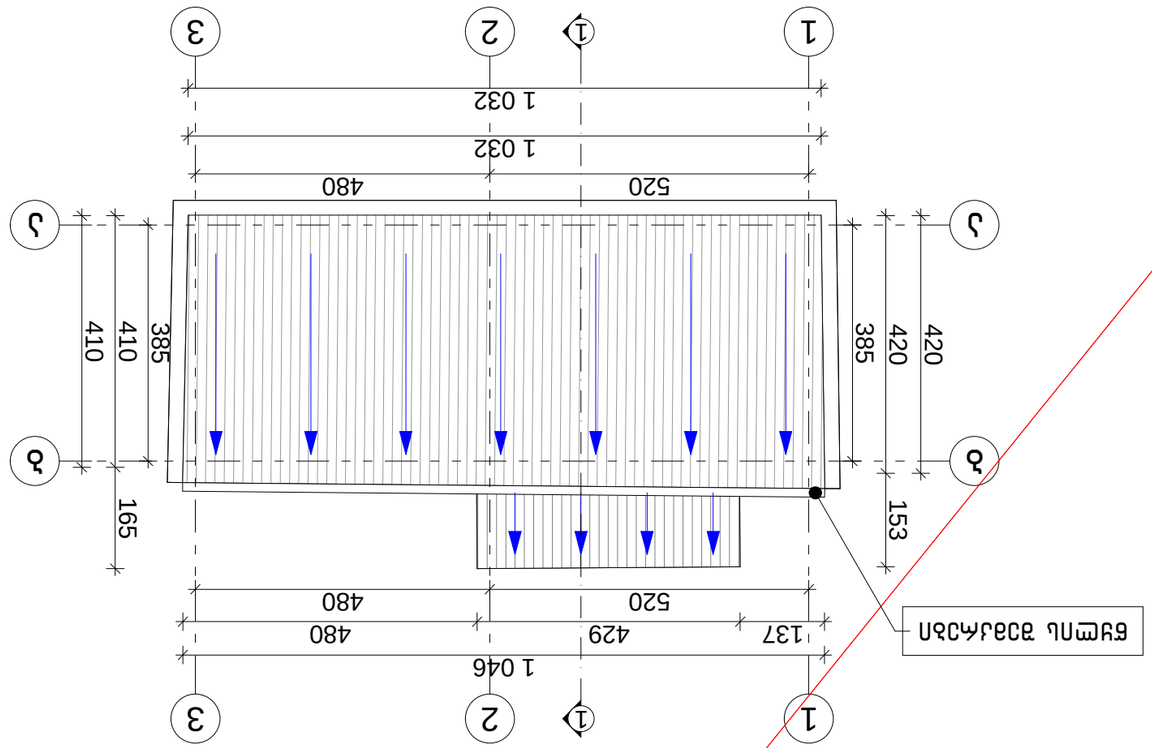



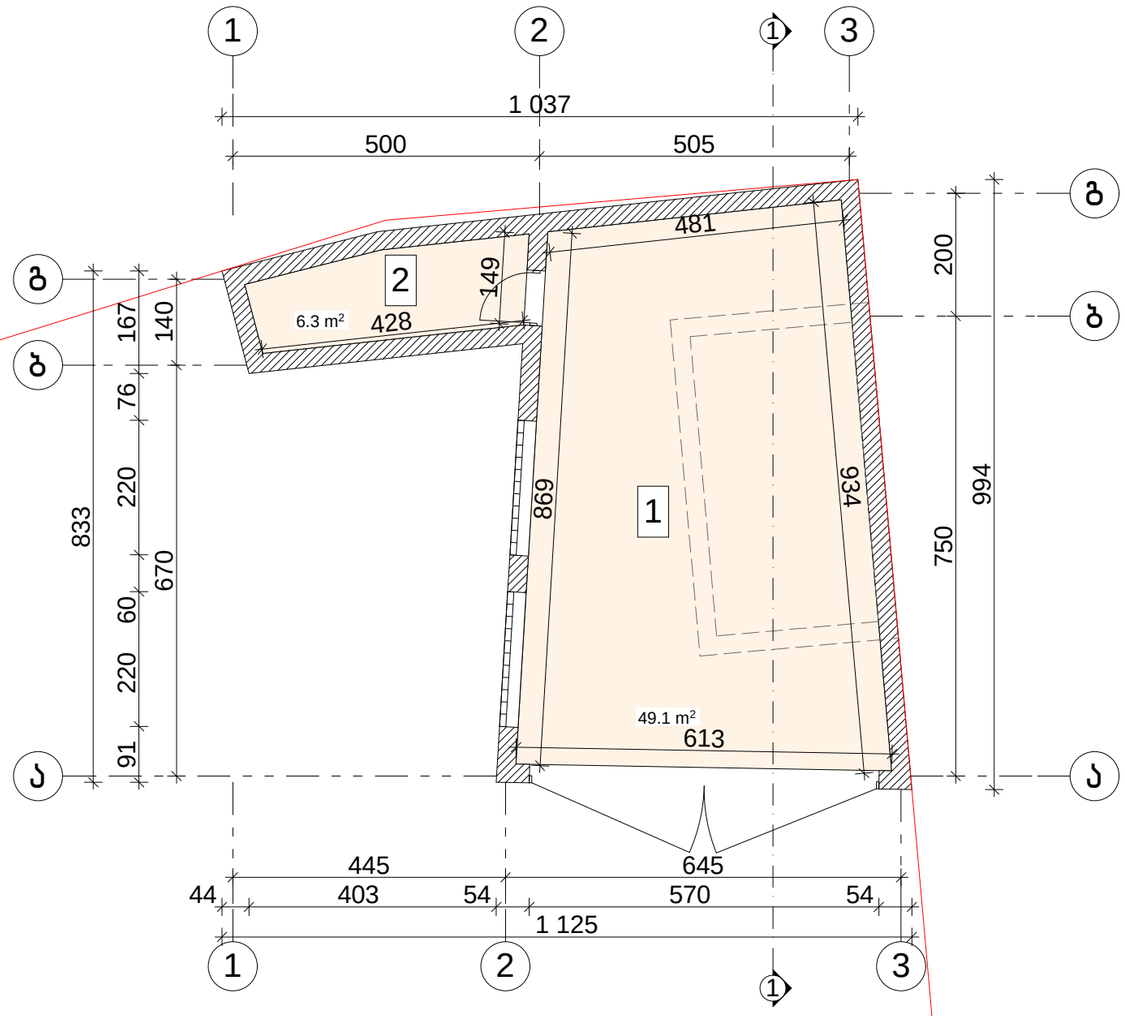

ექსპლიკაცია:

~~1. ავტოსახელოსნო~~

2. სათავსო უფლების დამადასტურებელი დოკუმენტის გარეშე

დირექტორი	რ. ებრალიძე		ქ. თბილისი, შეშელიძის ქ. № 17-ში (ს/კ:01.11.17.001.013) მდებარე ავტობასსარმთი სადგურის რეკონსტრუქციის პროექტი	შ.პ.ს "ზიჯი ჯგუფი" 2013 წ	
მთ.არქიტექტორი	ა. ლომსაძე			ფურცელი	ფურც-ბი
ავტორი	ა. ლომსაძე		არქიტექტურული ნაწილი		
დაამუშავა	რ. ებრალიძე		არსებული ავტოსახელოსნოს გეგმა მ 1:100		
შეამოწმა					

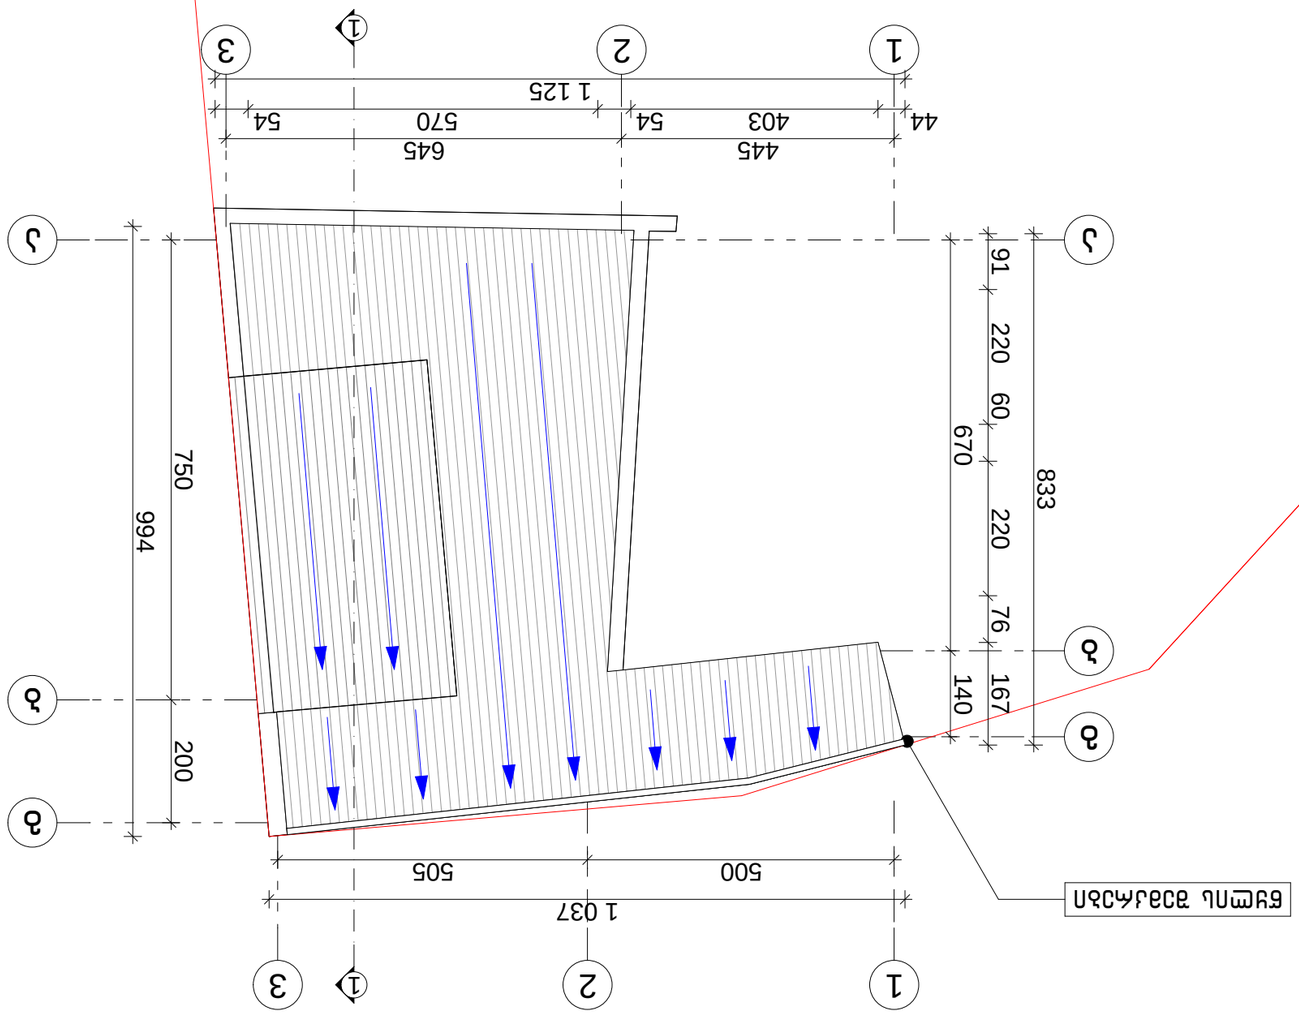







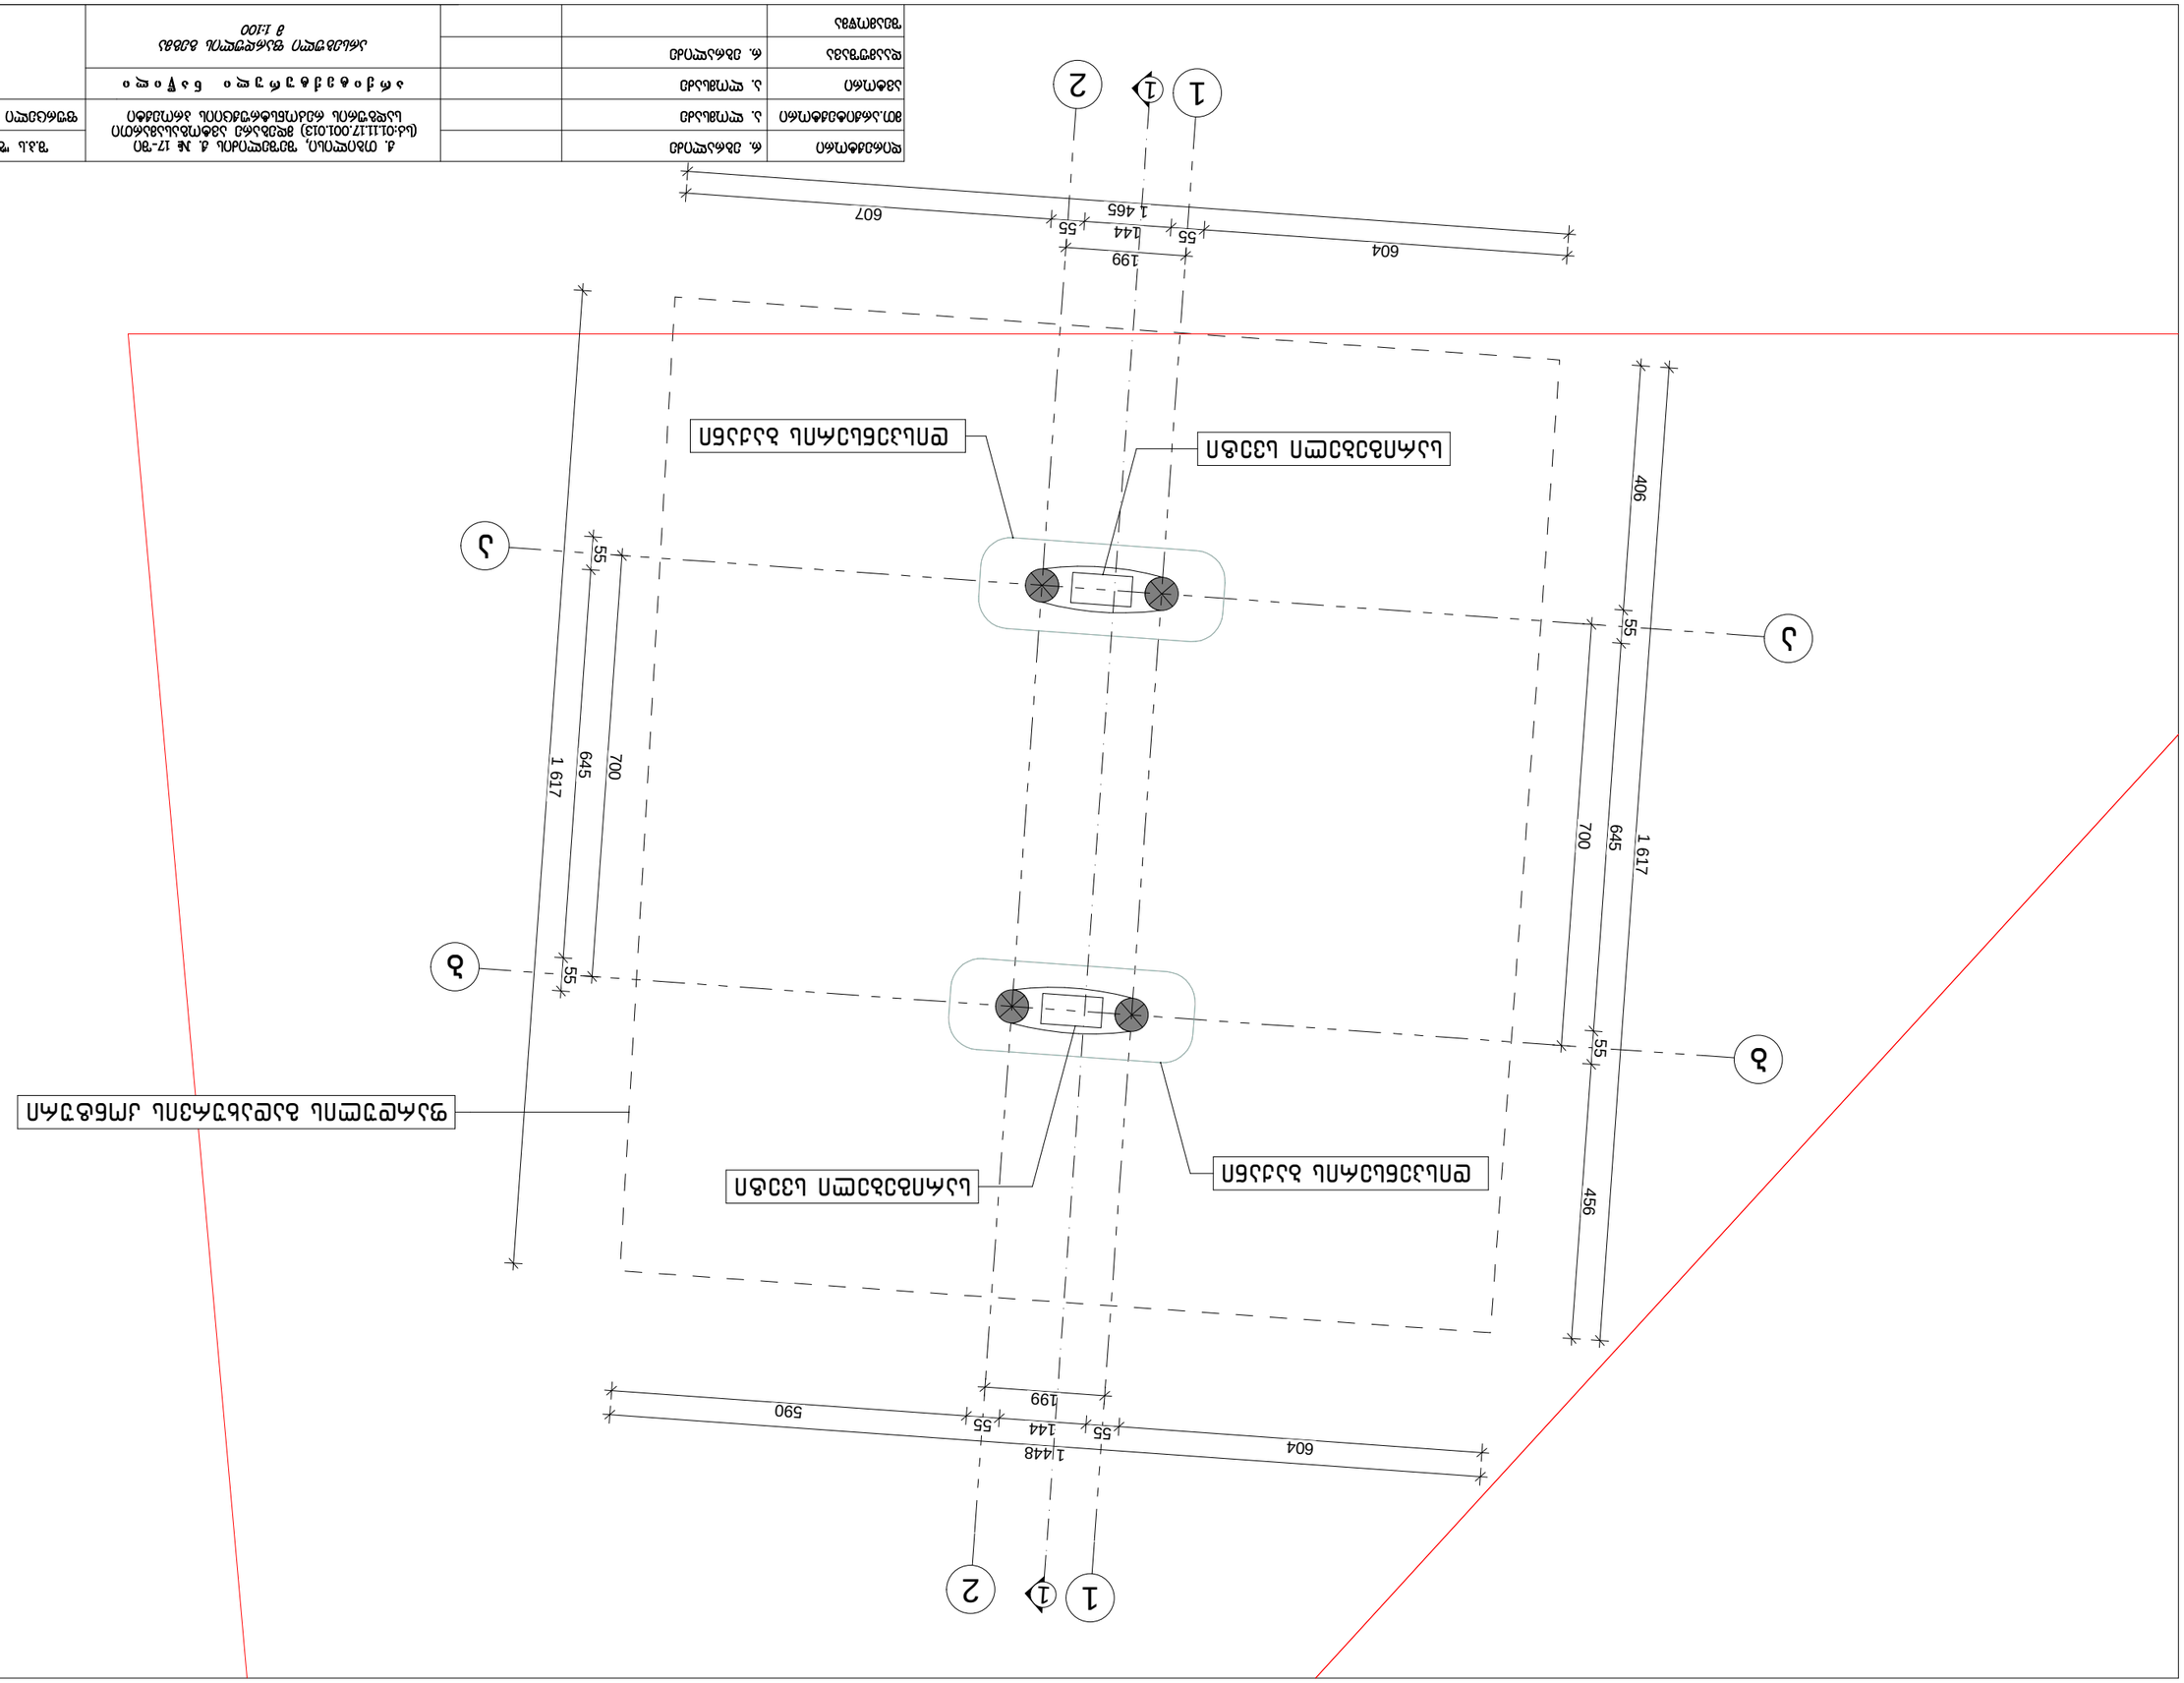

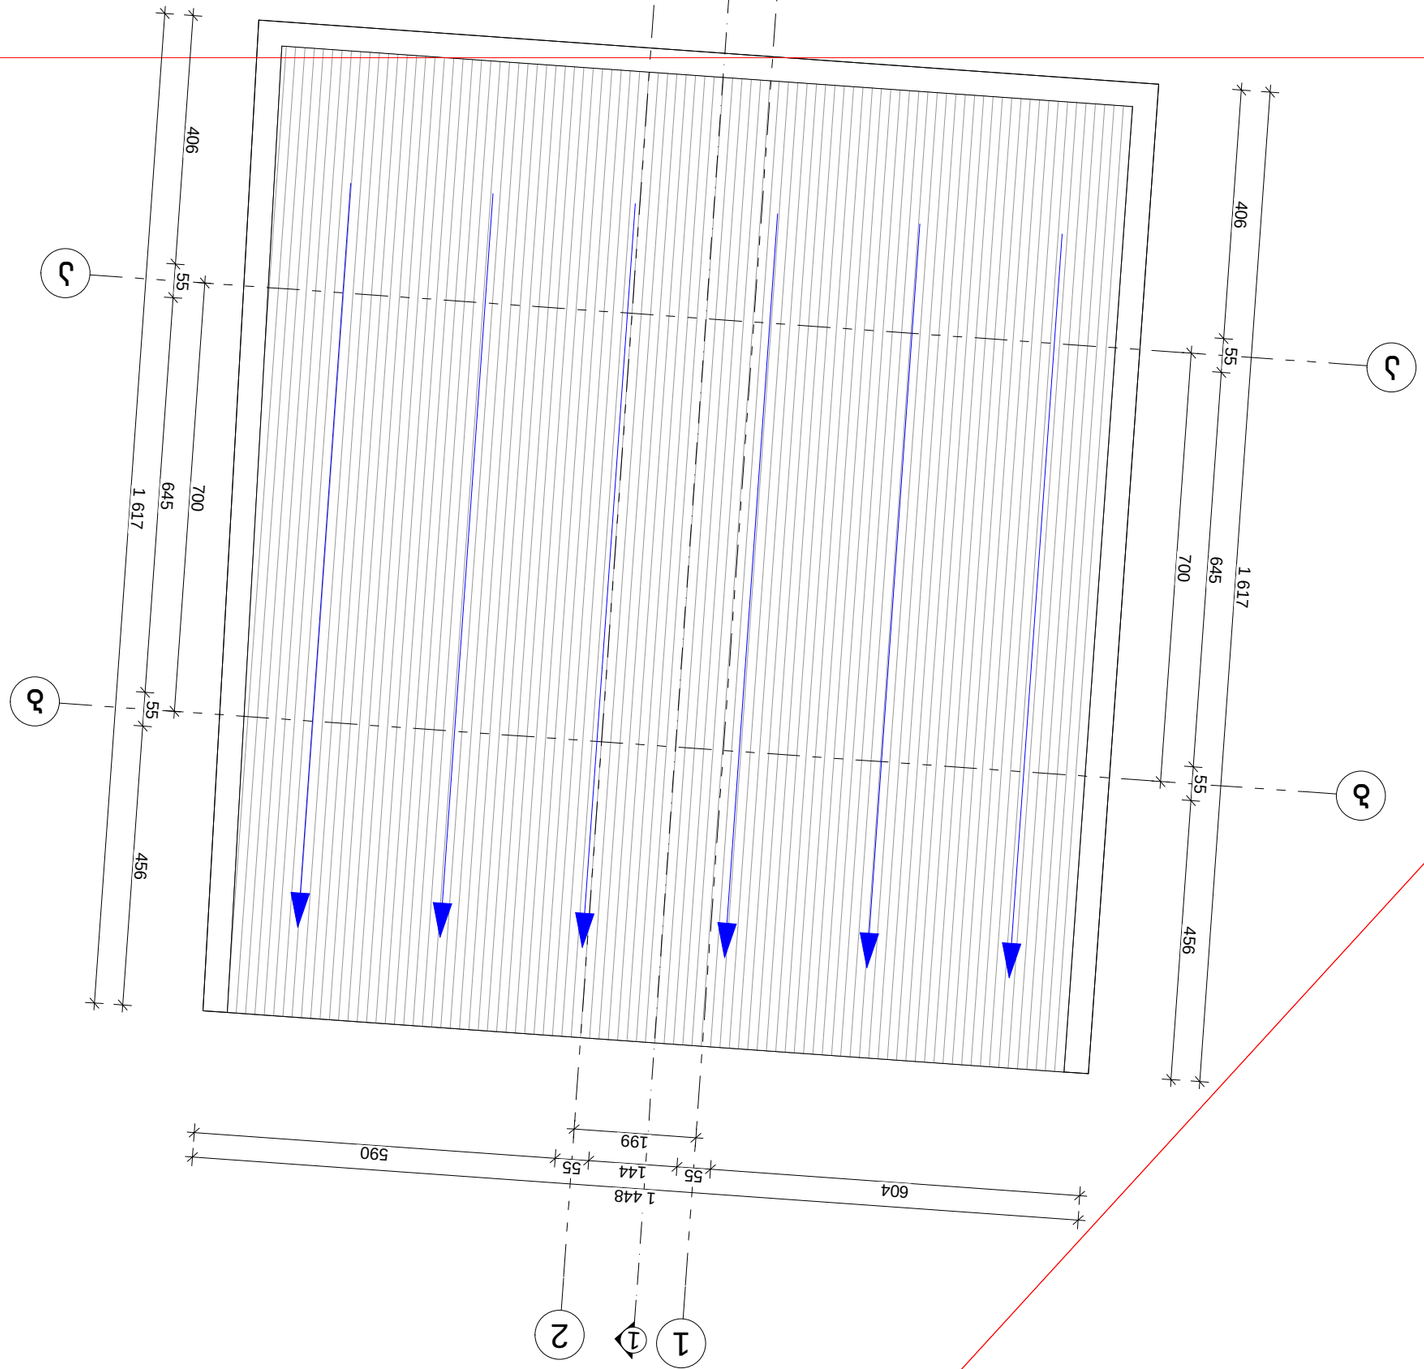



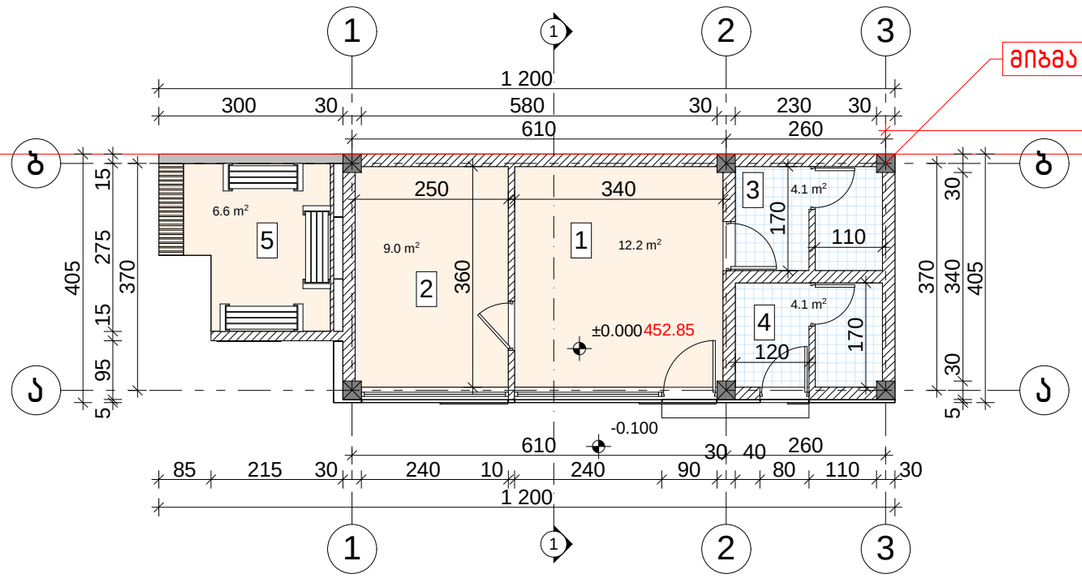

ექსპლიკაცია:

1. ~~ოფისი~~
2. პერსონალის ოთახი
3. პერსონალის სან. კვანძი
4. მძღოლების და მგზავრების სან. კვანძი
5. მოსაცდელი

დირექტორი	რ. ებრალიძე		ქ. თბილისი, ზემელიძის ქ. № 17-ში (ს/კ:01.11.17.001.013) მდებარე ავტოგასამართი სადგურის რეკონსტრუქციის პროექტი	შ.პ.ს "ზიჯი ჯგუფი"	2013 წ
მთ.არქიტექტორი	ა. ლომსაძე			ფურცელი	ფურც-ბი
ავტორი	ა. ლომსაძე		არქიტექტურული ნაწილი		
დაამუშავა	რ. ებრალიძე		საპროექტო საოპერატორის და მოსაცდელის გეგმა მ 1:100		
შეამოწმა					

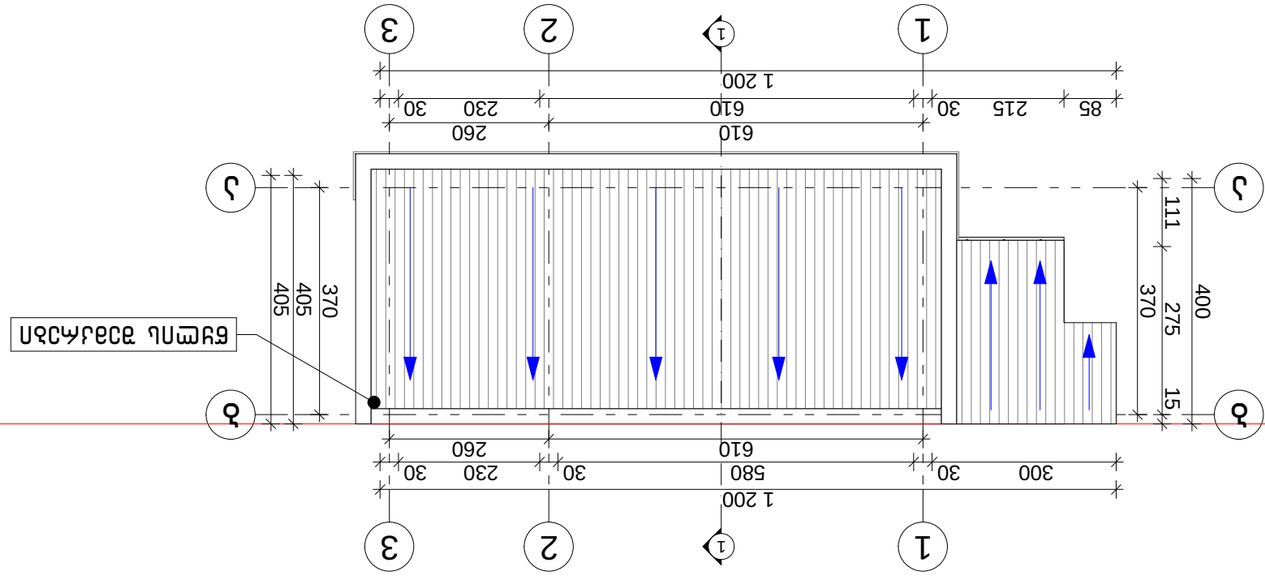


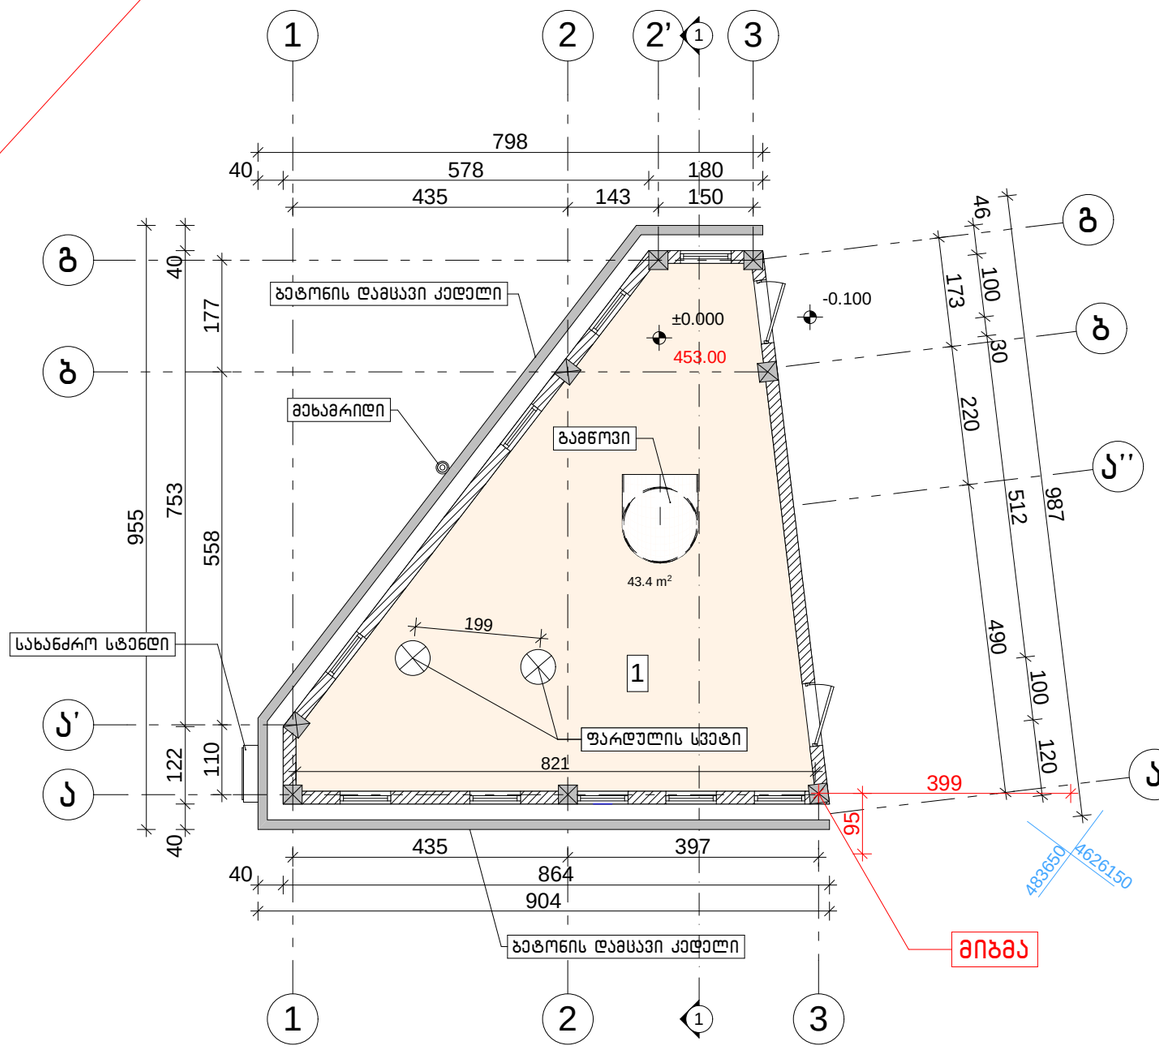

ექსპლიკაცია:

1. ~~საკომპრესორო~~
2. ფილტრები
3. მართვის პანელი

დირექტორი	რ. ებრალიძე		ქ. თბილისი, შეშელიძის ქ. №17-ში (ს/კ:01.11.17.001.013) მდებარე ავტობასამართი სადგურის რეკონსტრუქციის პროექტი	შ.პ.ს "ზიჯი ჯგუფი"	2013 წ
მთ.არქიტექტორი	ა. ლომსაძე			ფურცელი	ფურც-ბი
ავტორი	ა. ლომსაძე		არქიტექტურული ნაწილი		
დაამუშავა	რ. ებრალიძე		საპროექტო საკომპრესორო, ფილტრების და მართვის პანელის შენობების გეგმა მ 1:100		
შეამოწმა					

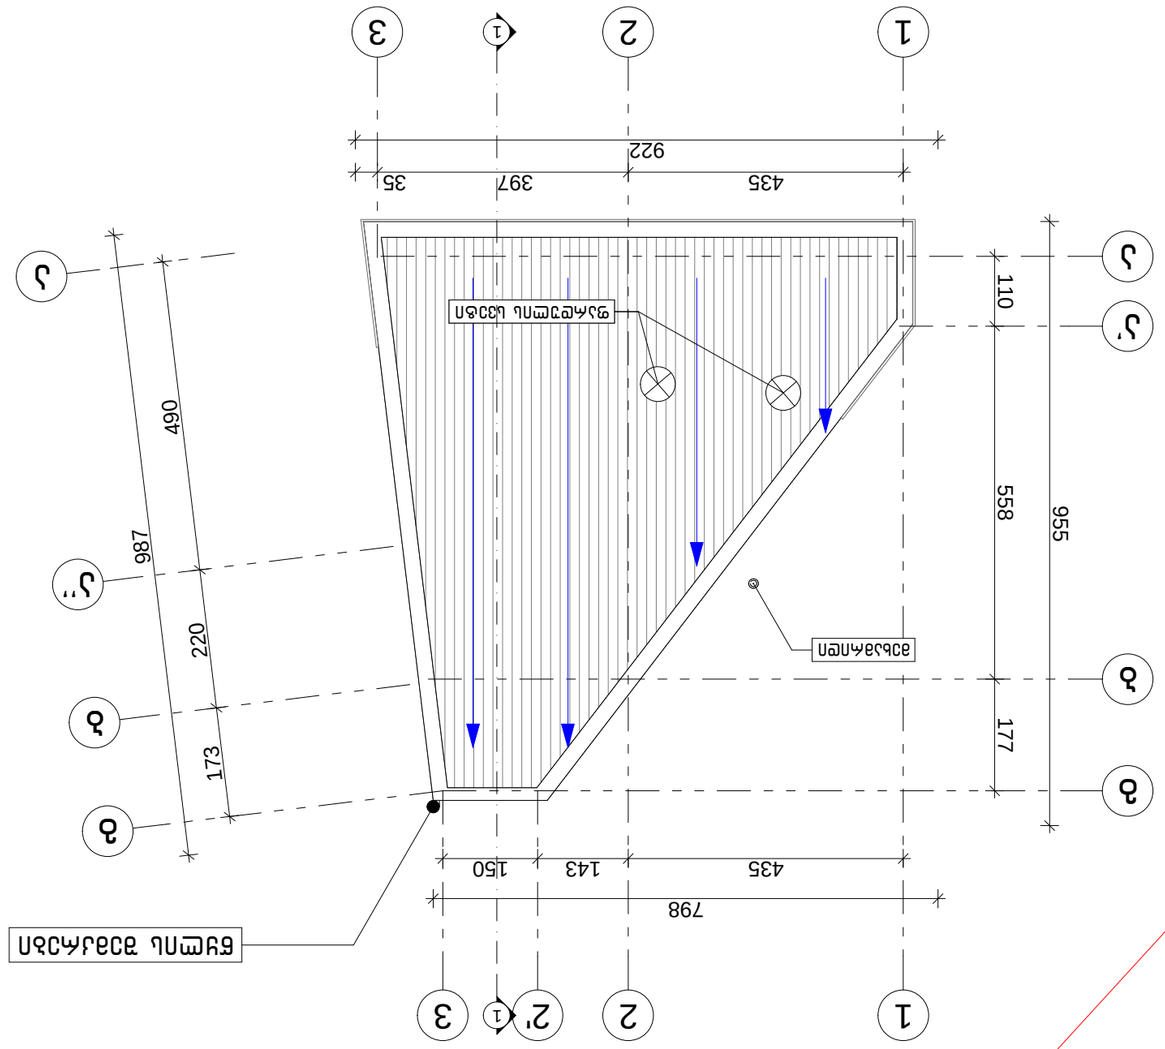


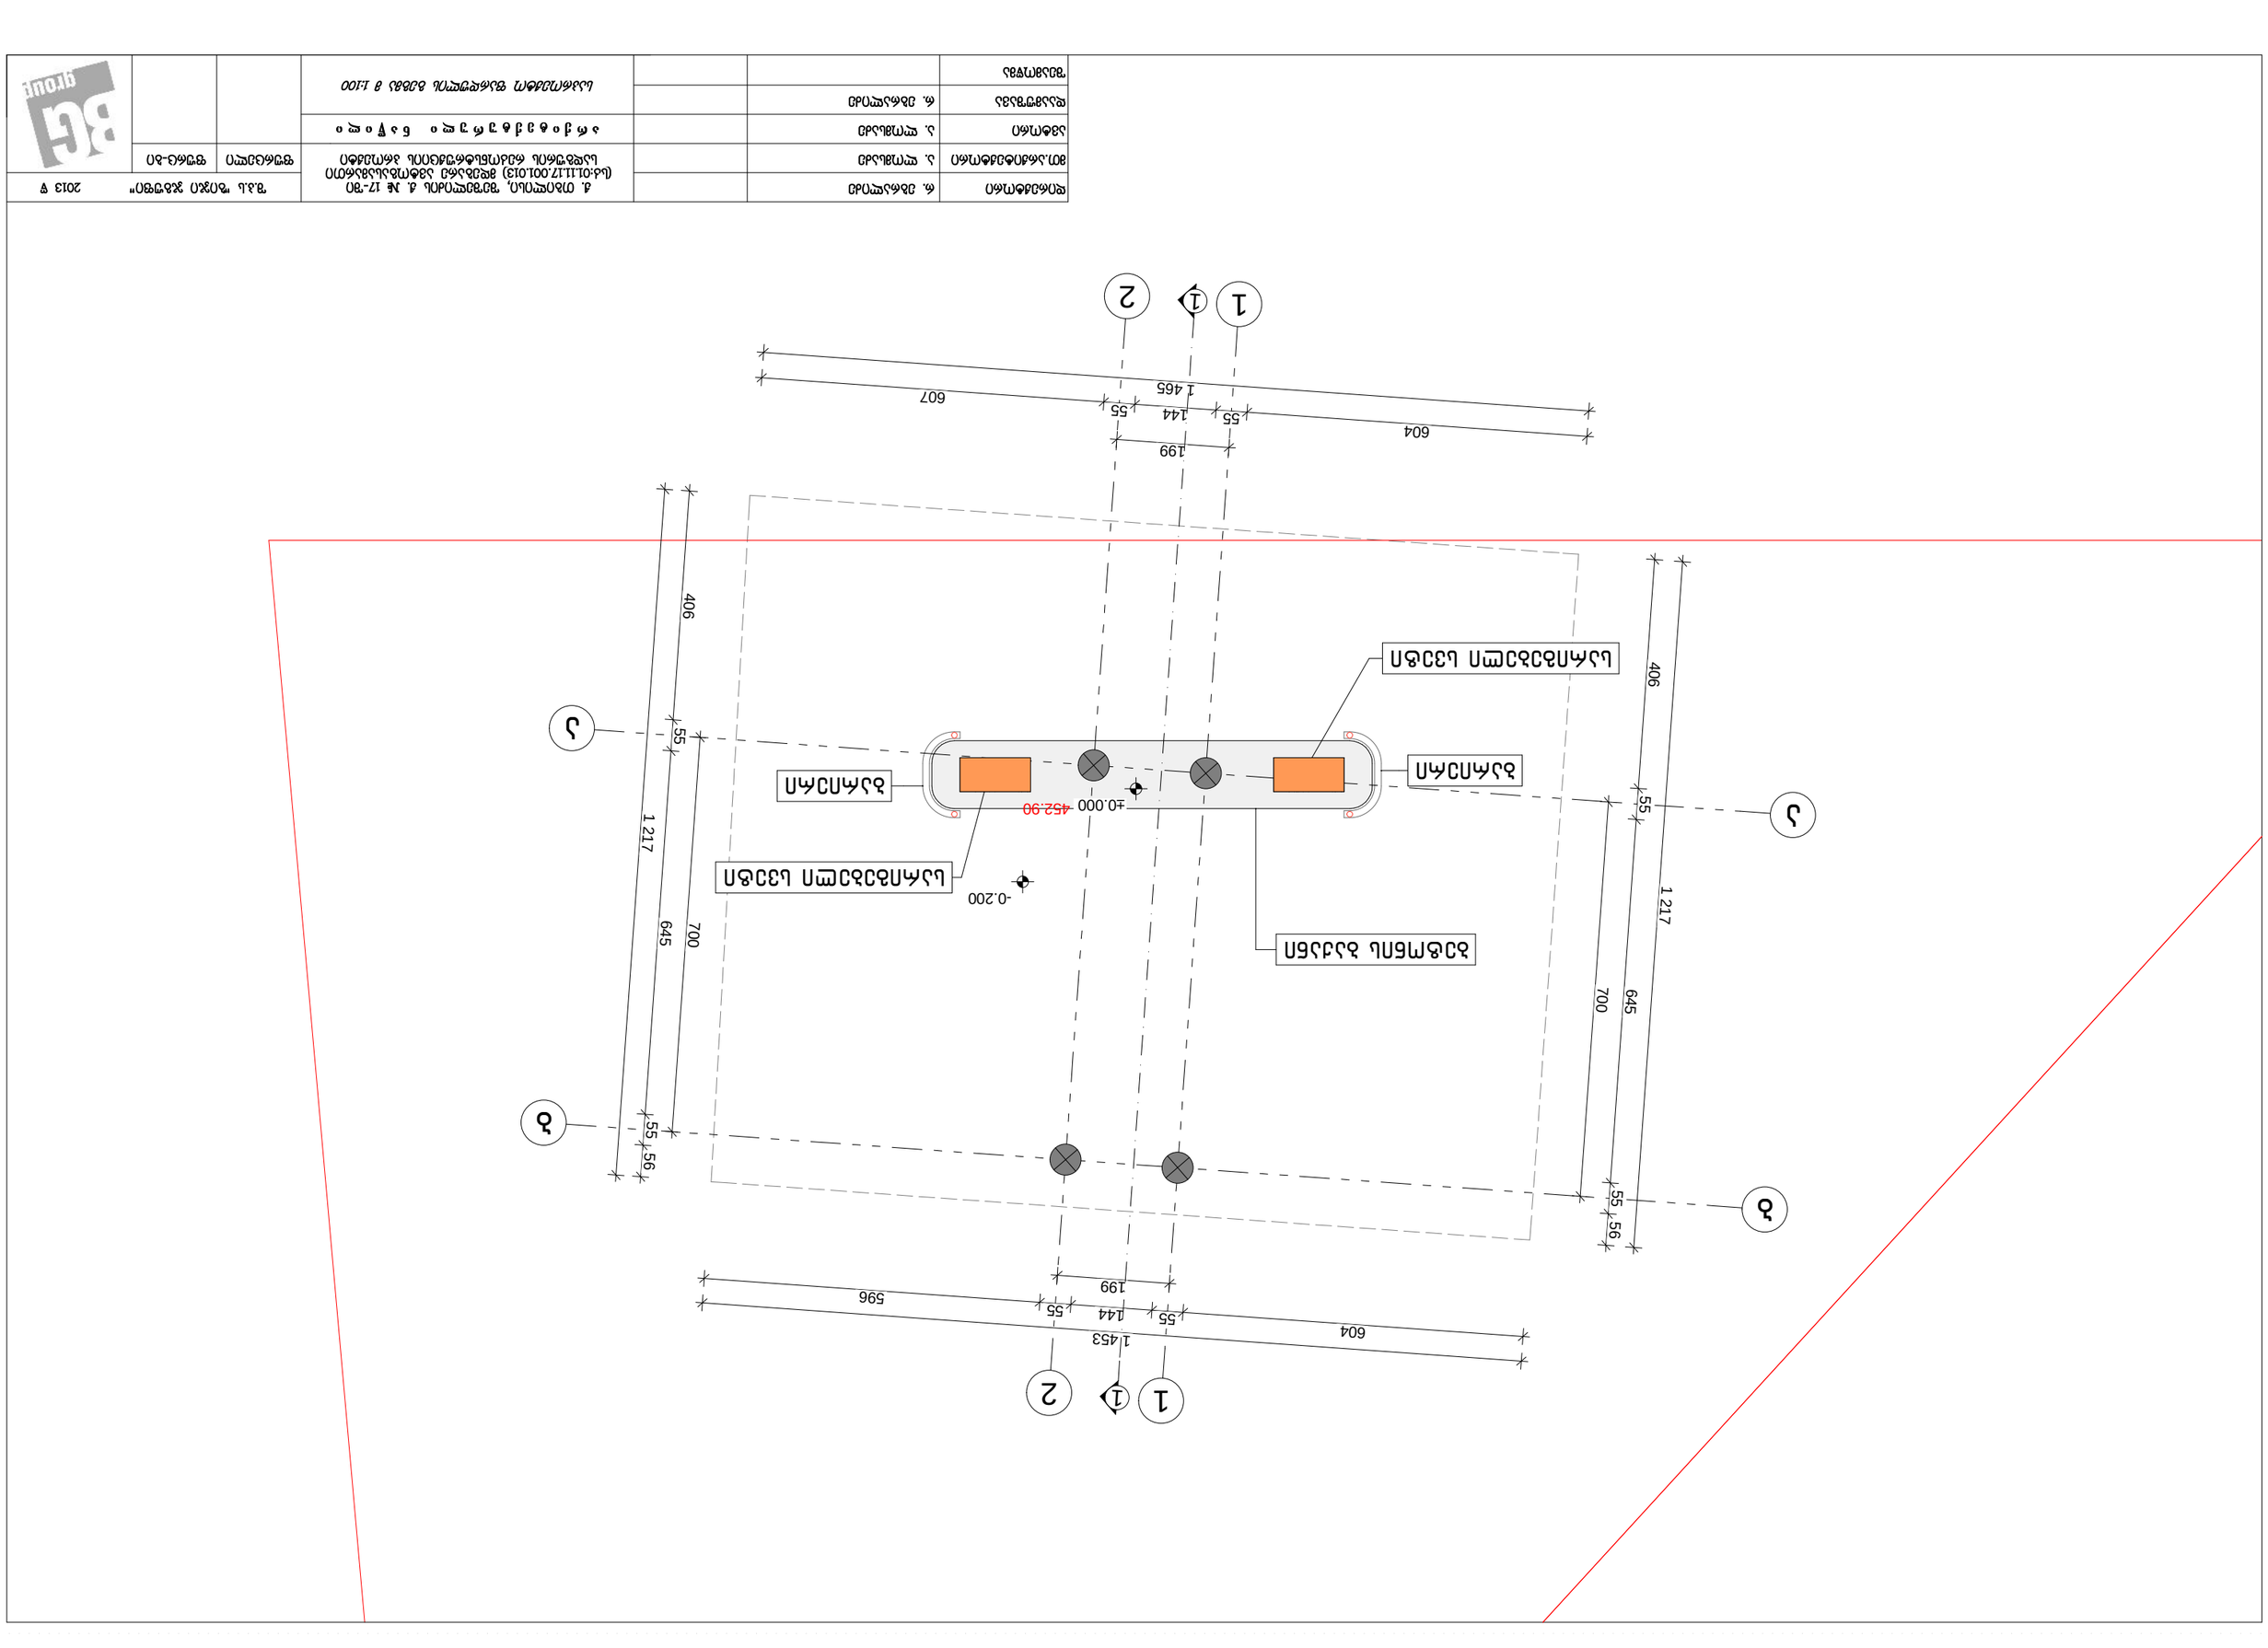



