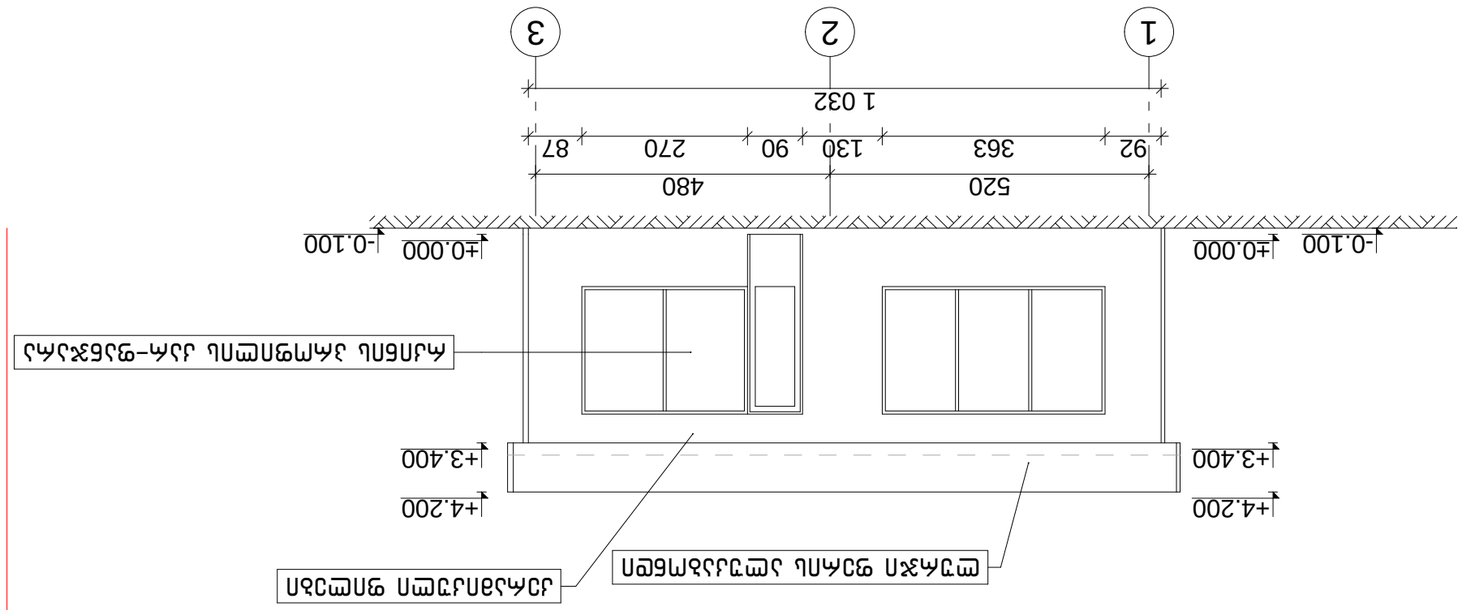


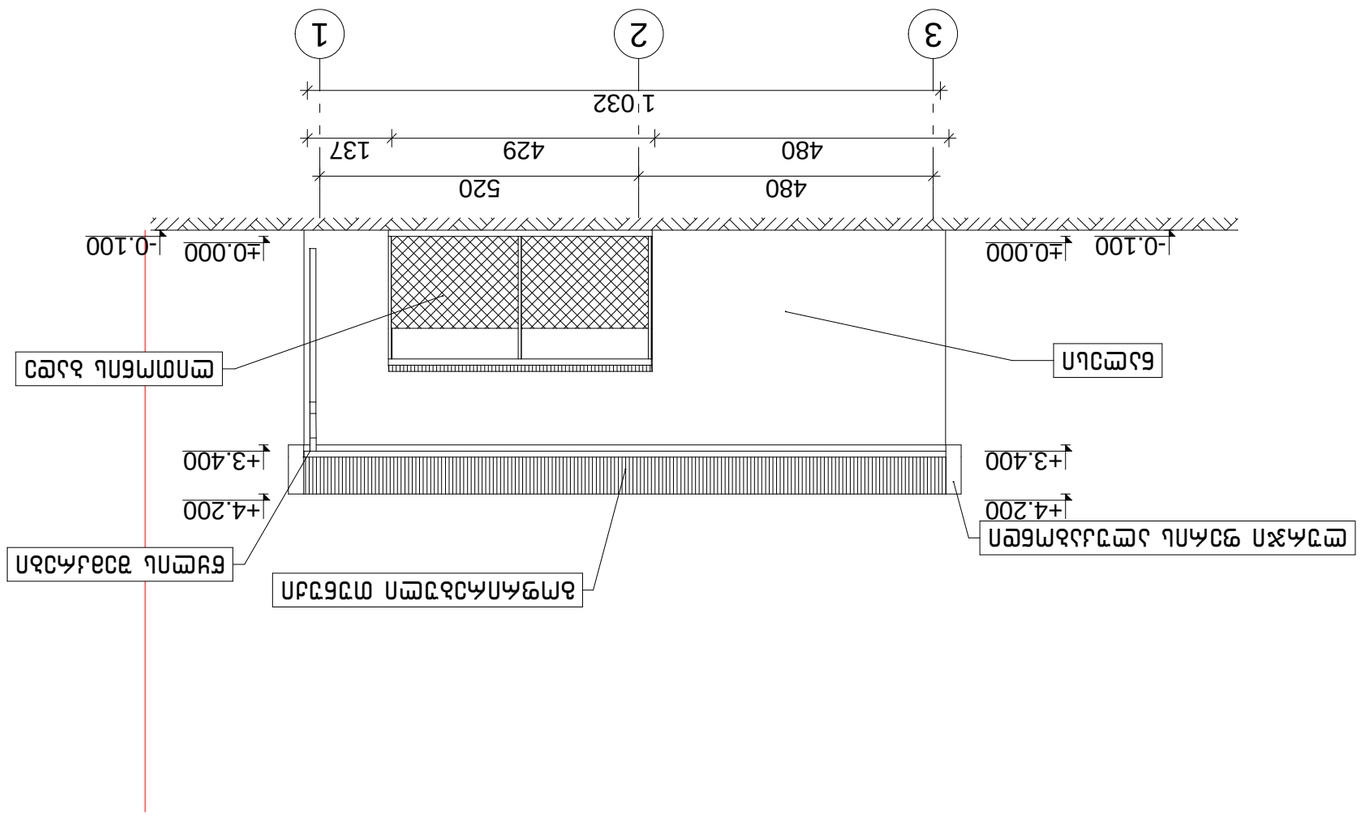



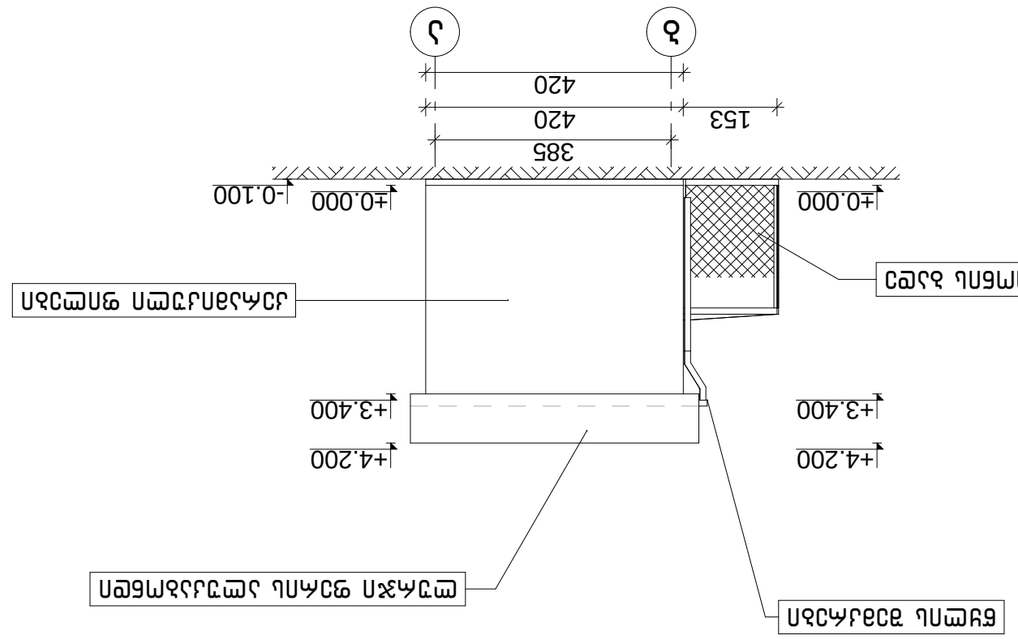

შესრულებულია	ტ. ბებიაშვილი		ქ. თბილისის მერიის ქონების მართვის სააგენტო		
გადაამოწმა	ა. ლორთქიფანიძე				
პროექტის ხელმძღვანელი	ა. ლორთქიფანიძე				
პროექტის მენეჯერი	ტ. ბებიაშვილი				
ტექნიკური ზედამხედველი	ნ. ჯანელიძე				
ავტორი	ა. ლორთქიფანიძე				
ნახაზის დასახელება	ქ. ბებიაშვილის ქუჩის მოაჯირის ტიპური ნახაზები				

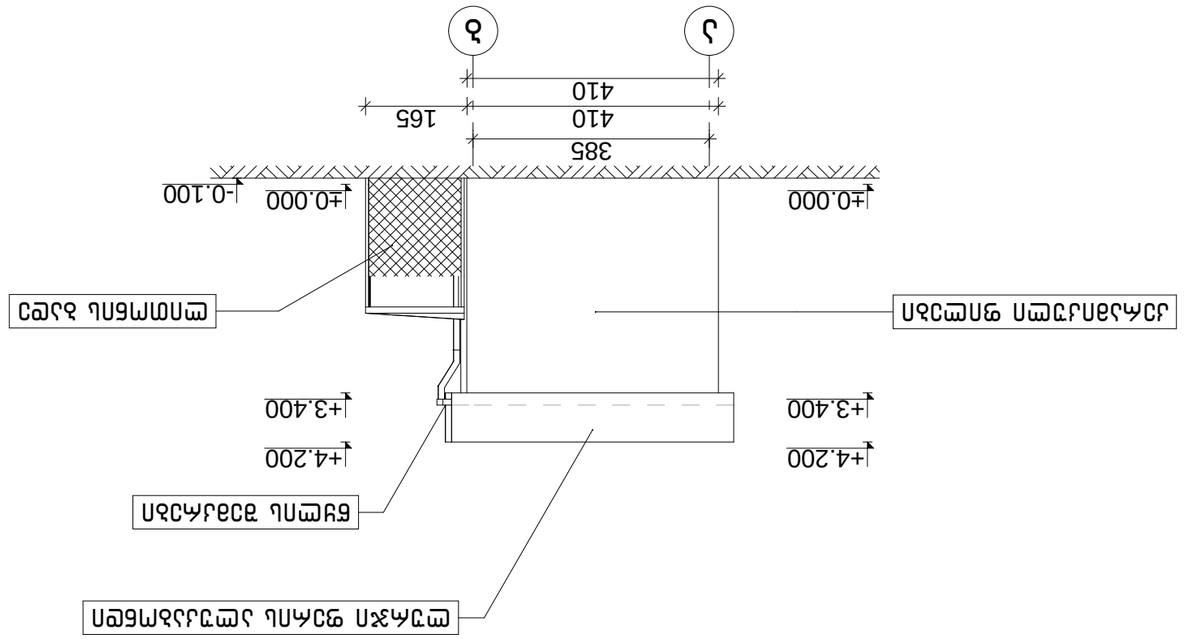


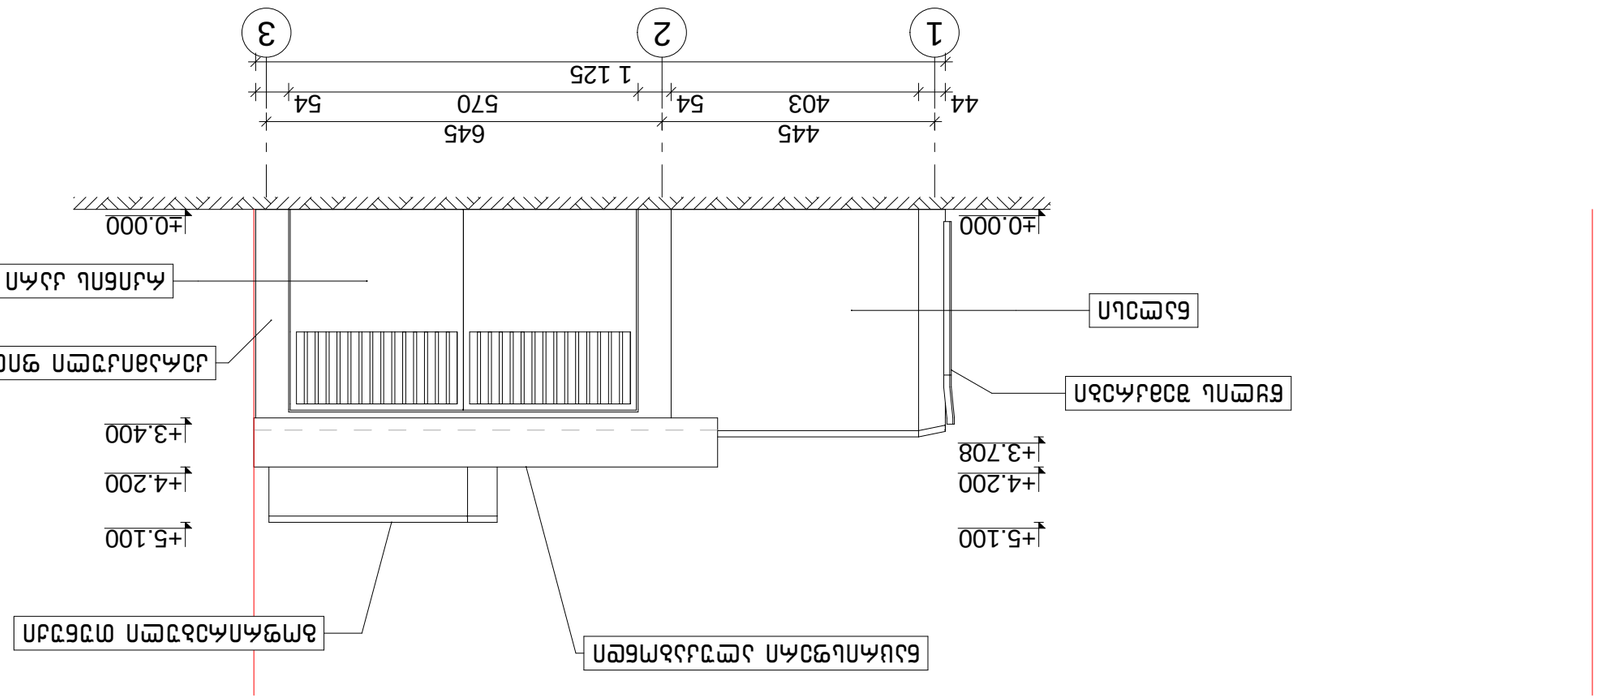


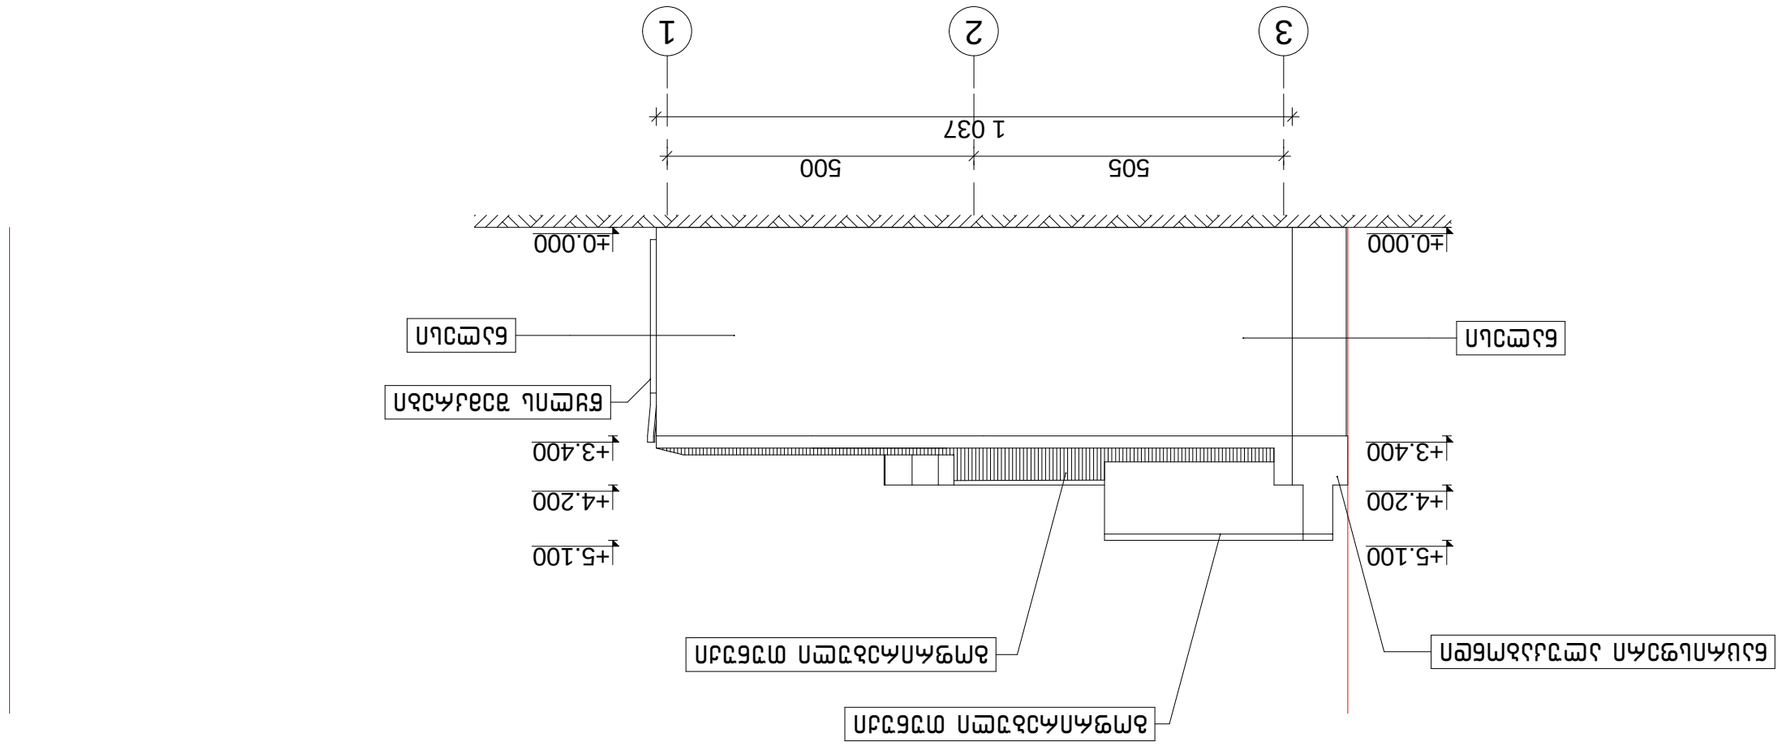



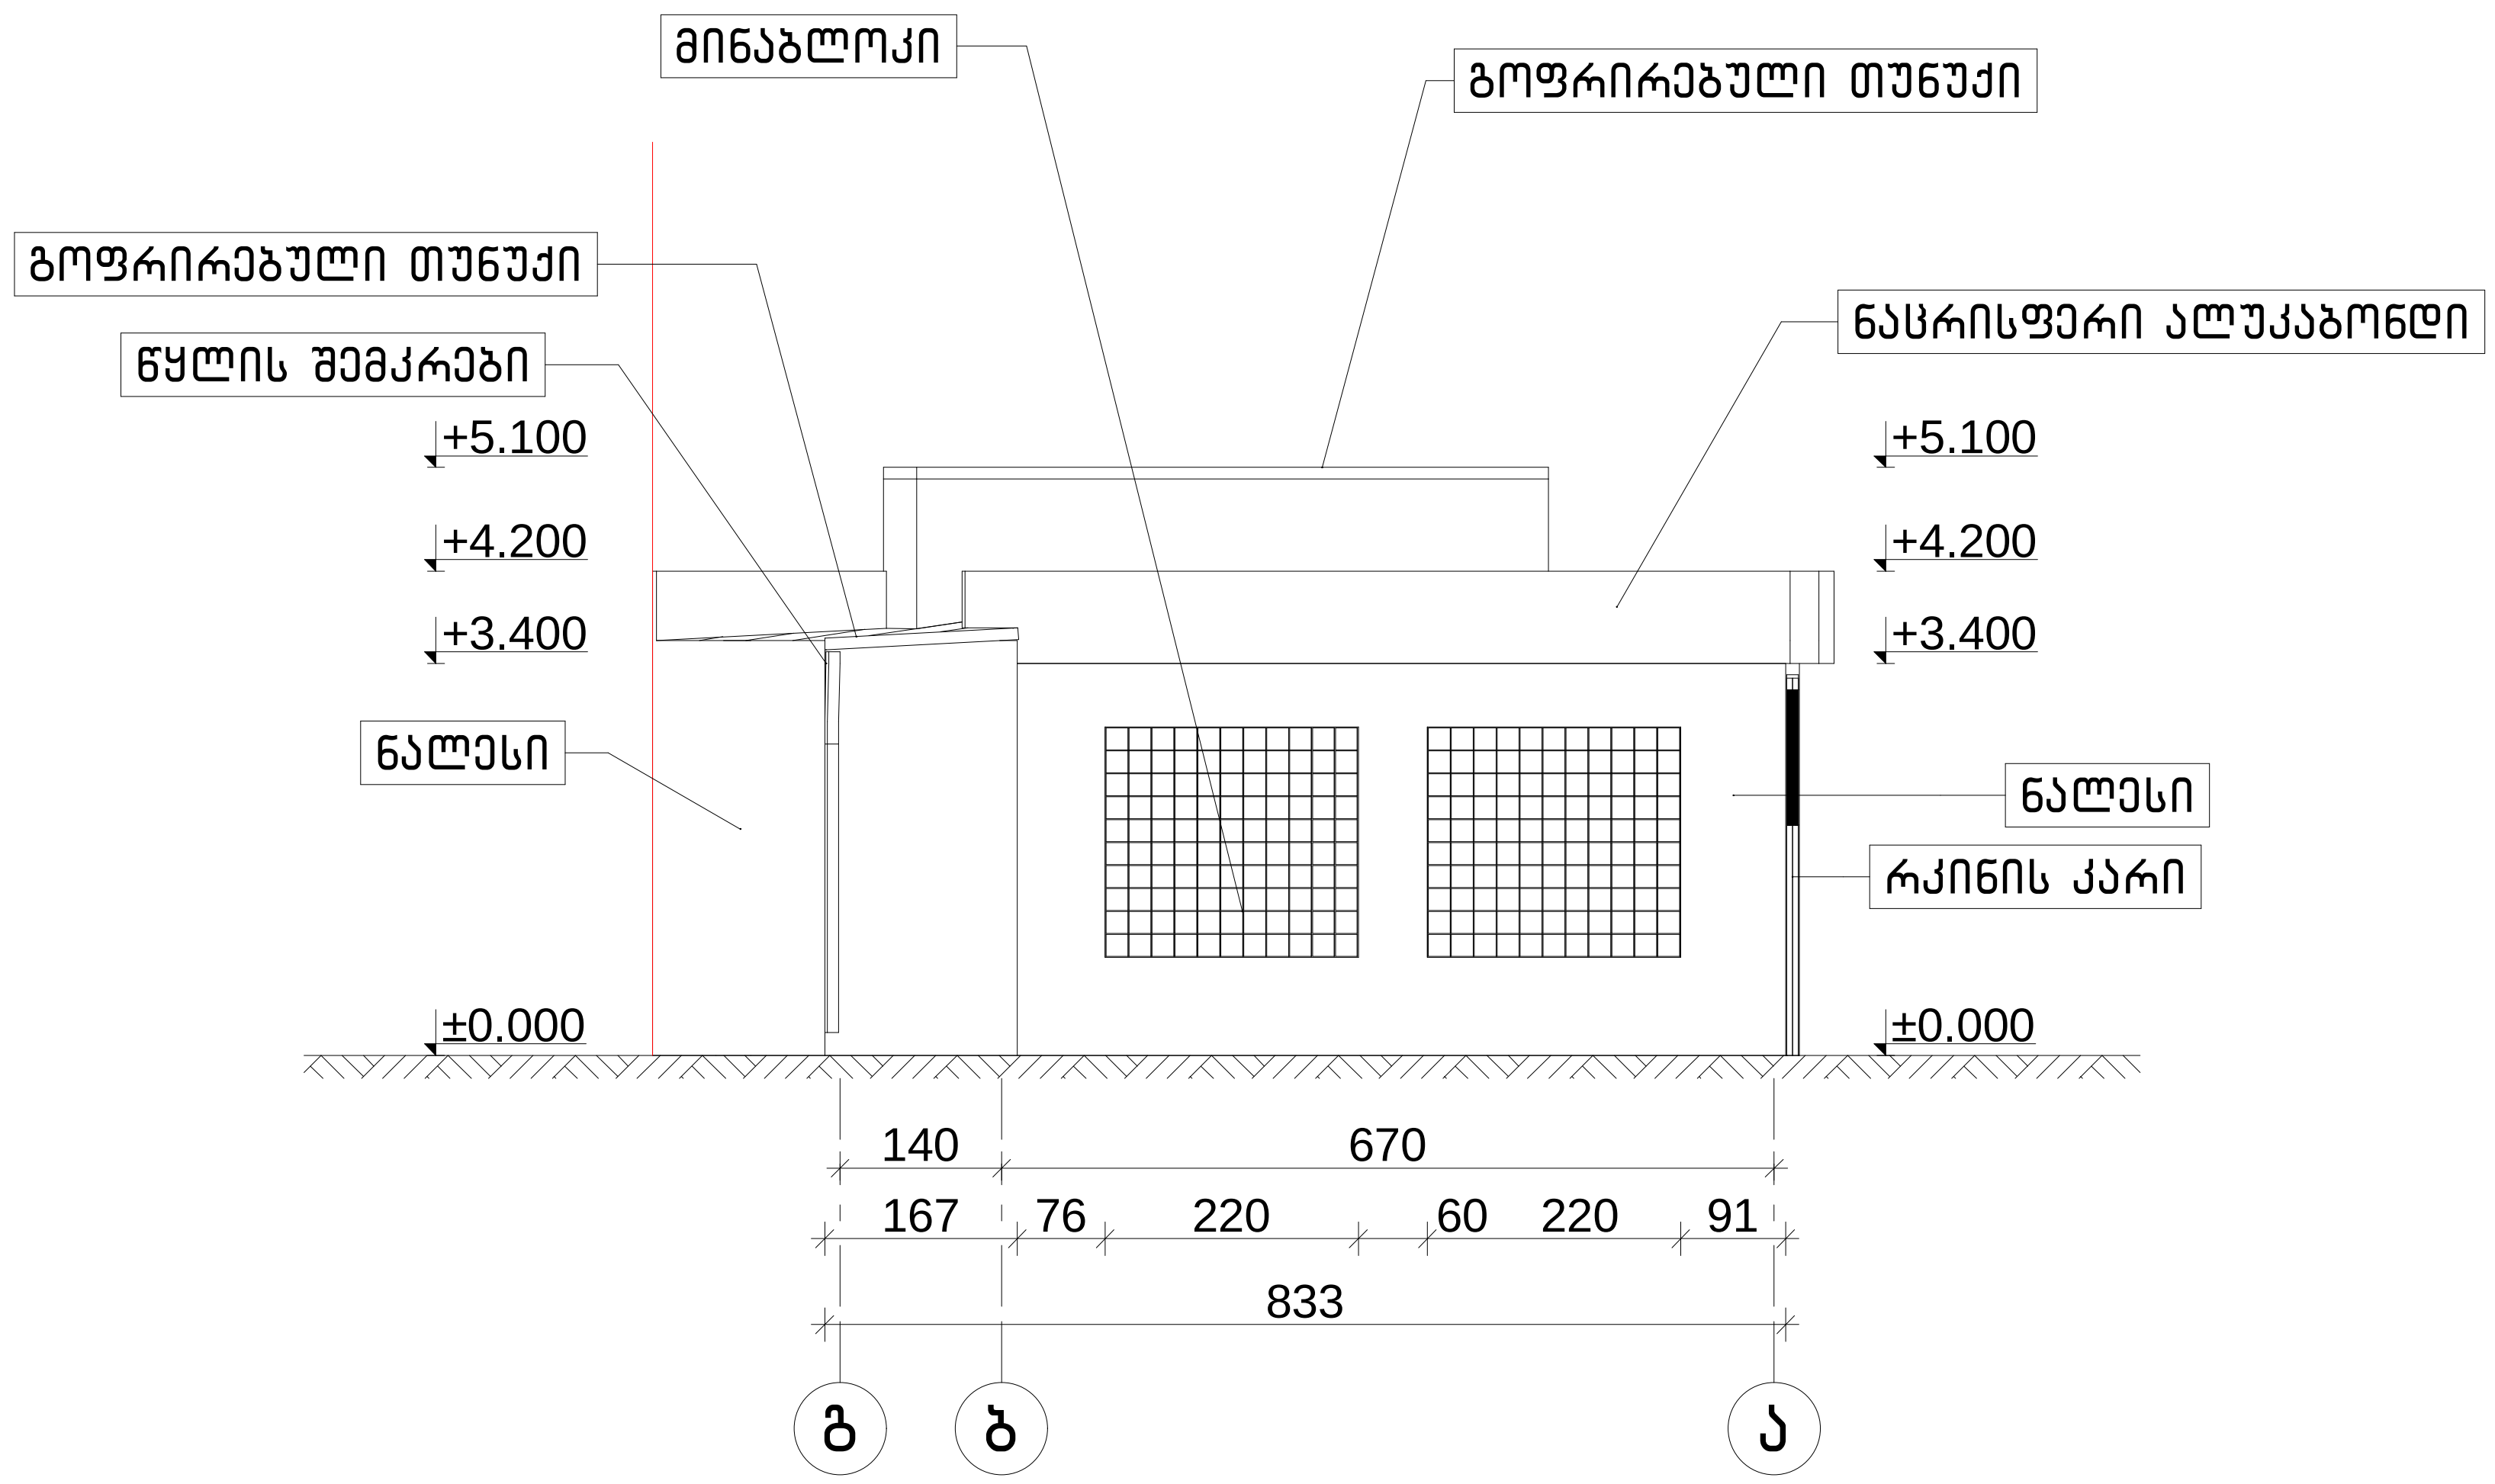

დირექტორი	რ. ებრალიძე		ქ. თბილისი, შეშელიძის ქ. № 17-ში (სკ:01.11.17.001.013) მდებარე ავტოგასამართი სადგურის რეკონსტრუქციის პროექტი	შ.პ.ს "ბიჯი ჯგუფი"	2013 წ
მთ.არქიტექტორი	ა. ლომსაძე			ფურცელი	ფურც-ბი
ავტორი	ა. ლომსაძე		ა რ ქ ი ტ ე ქ ტ უ რ უ ლ ი ნ ა წ ი ლ ი		
დაამუშავა	რ. ებრალიძე		*არსებული ავტოსახელოსნოს ფასადი "გ-ა"* *მ 1:100*		
შეამოწმა					


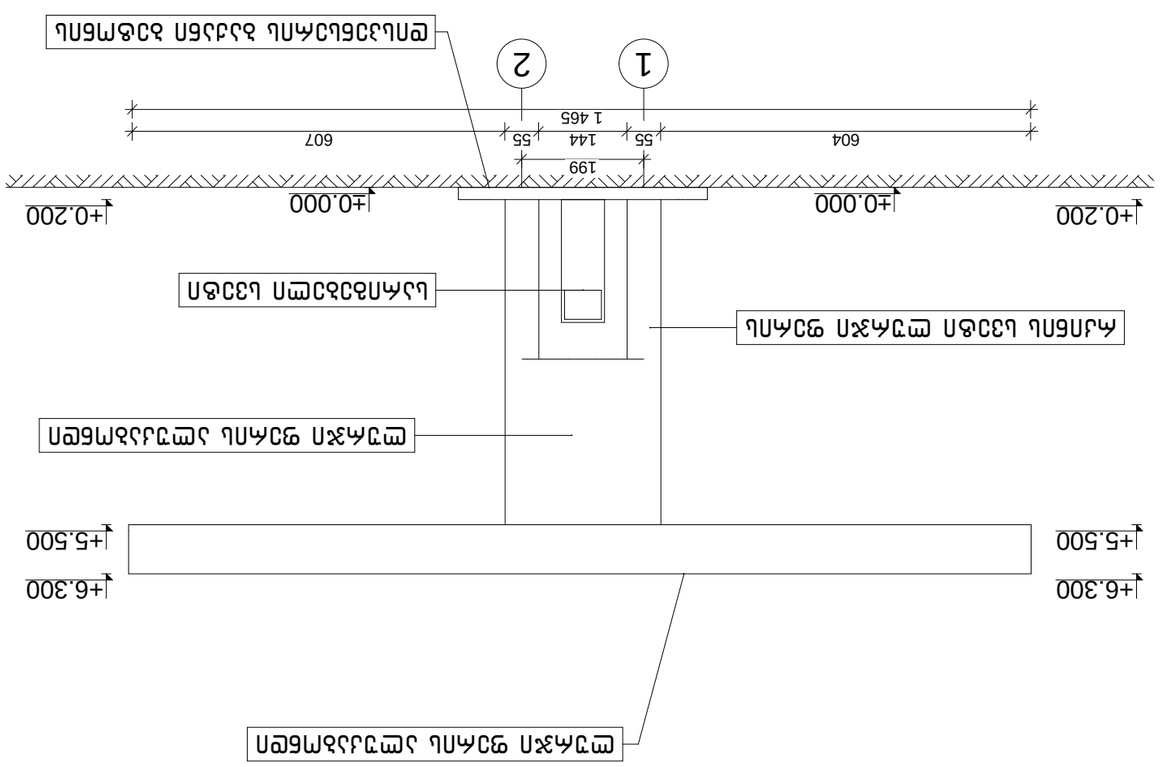





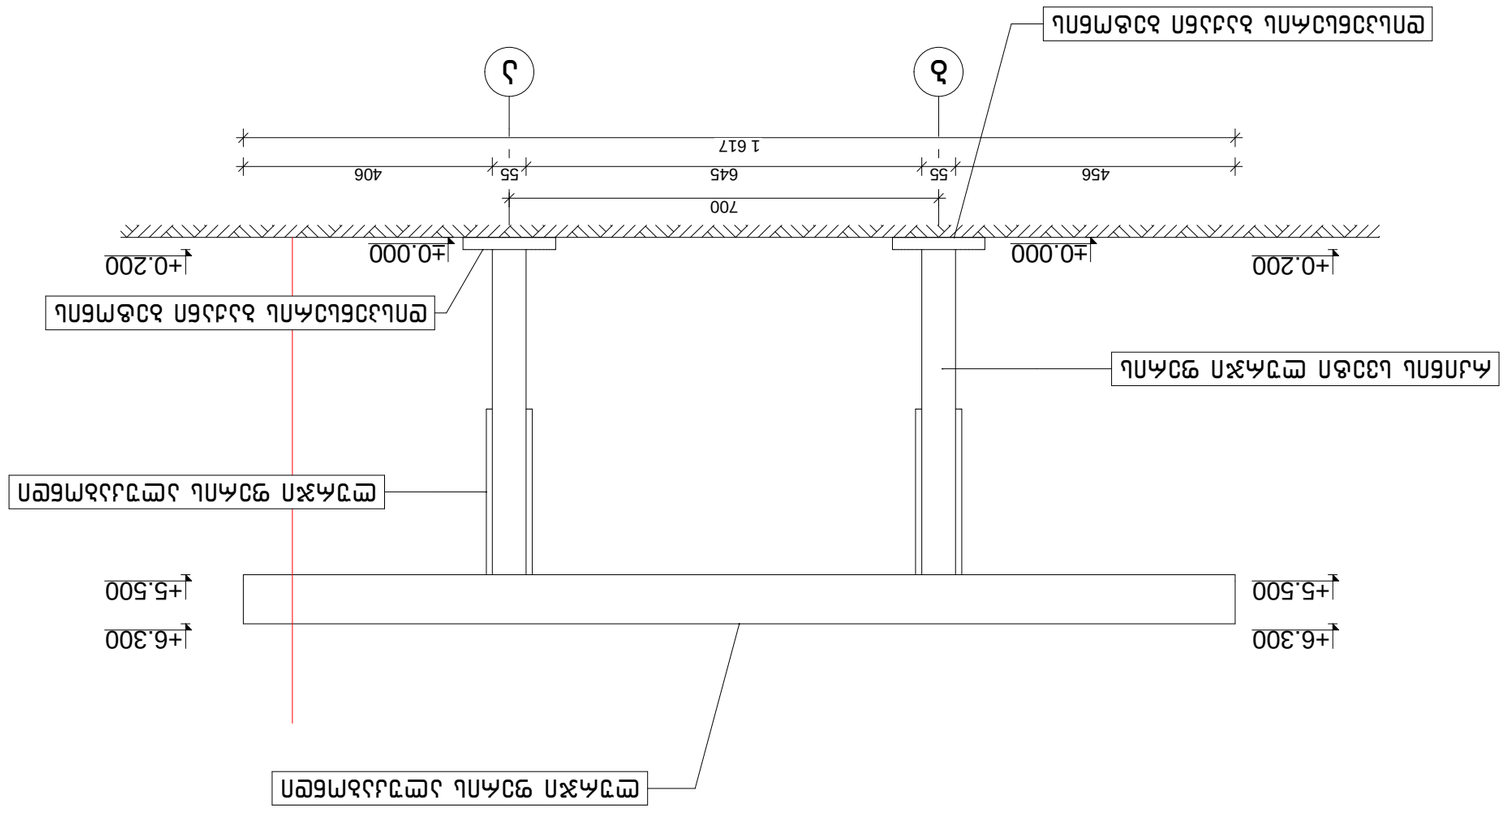


BG graph



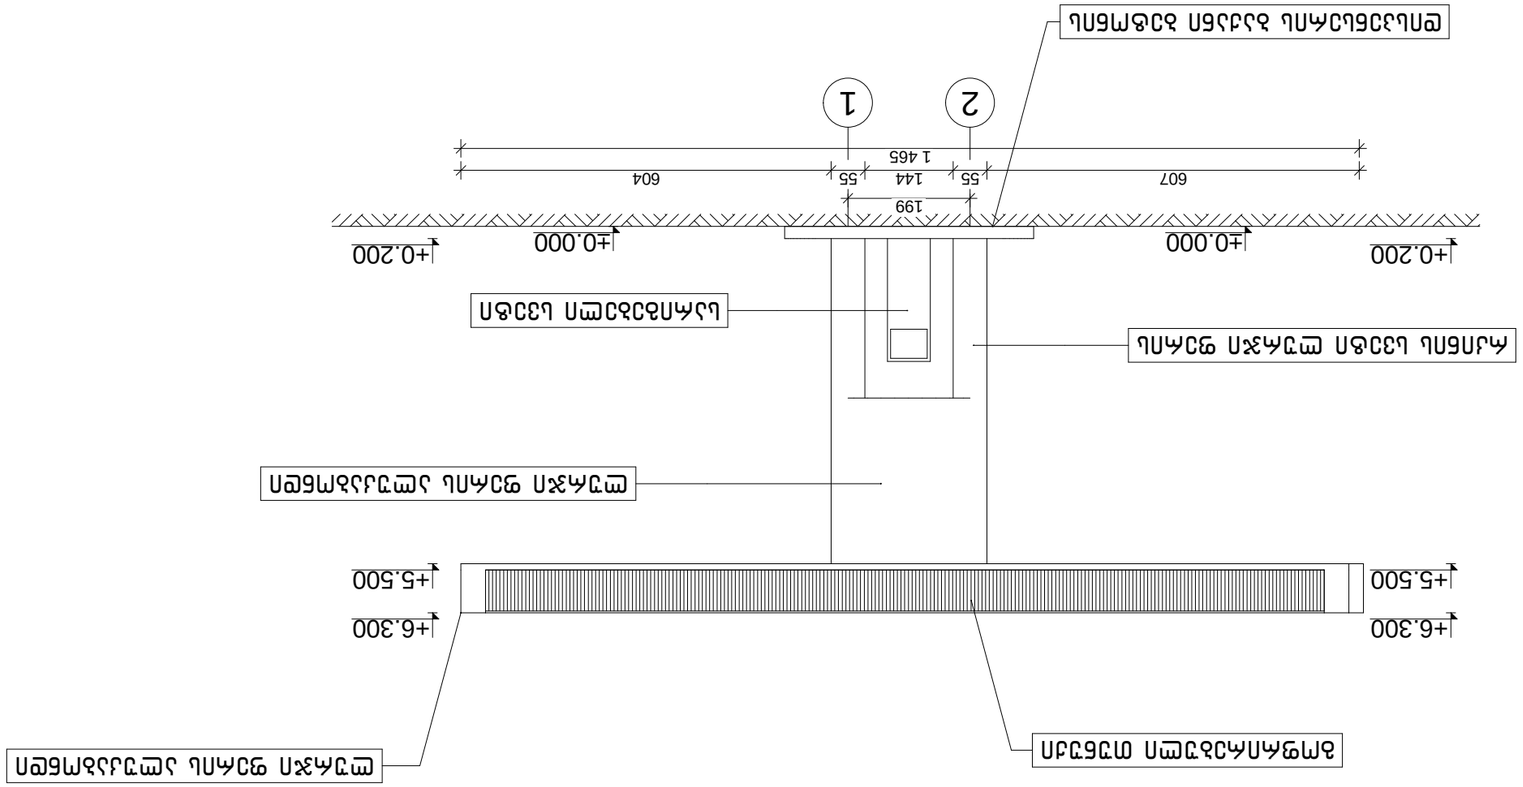



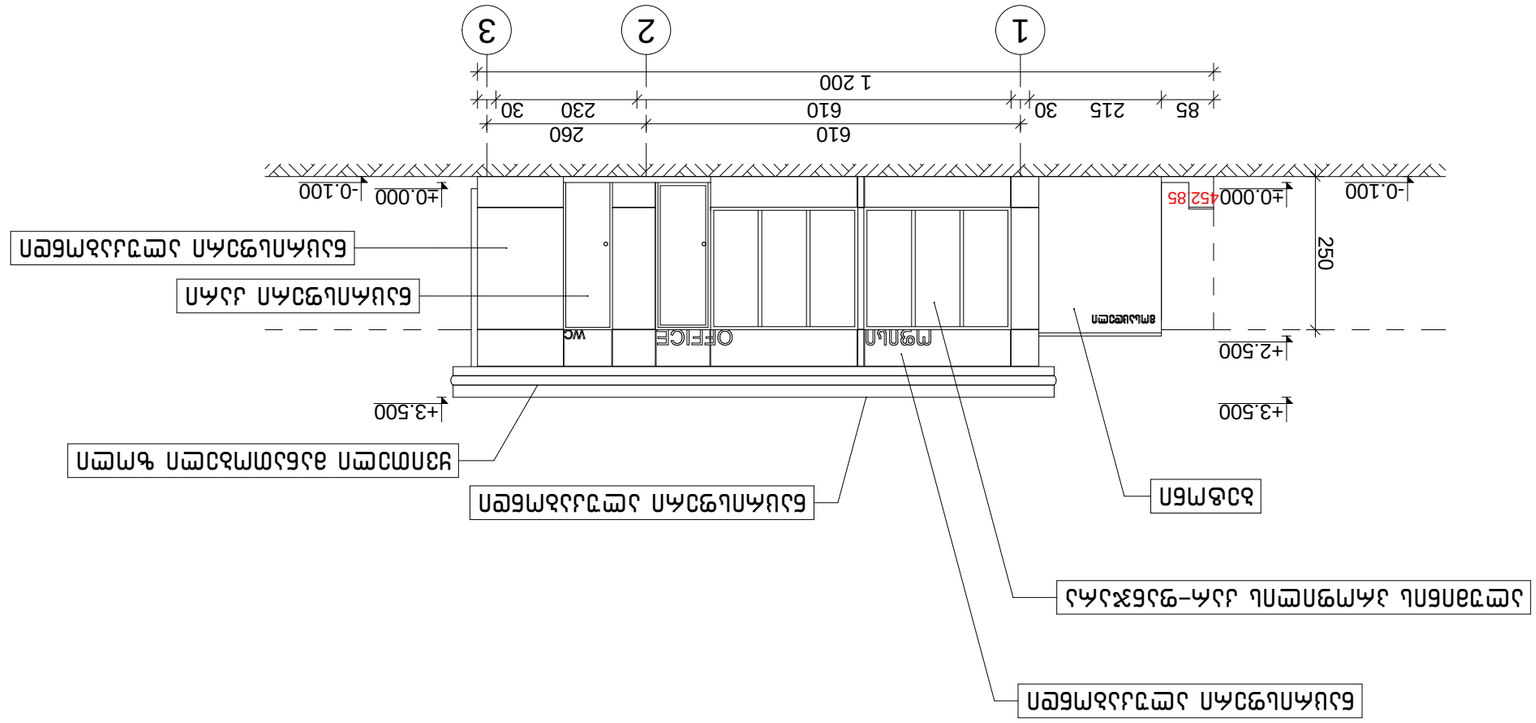


BG group

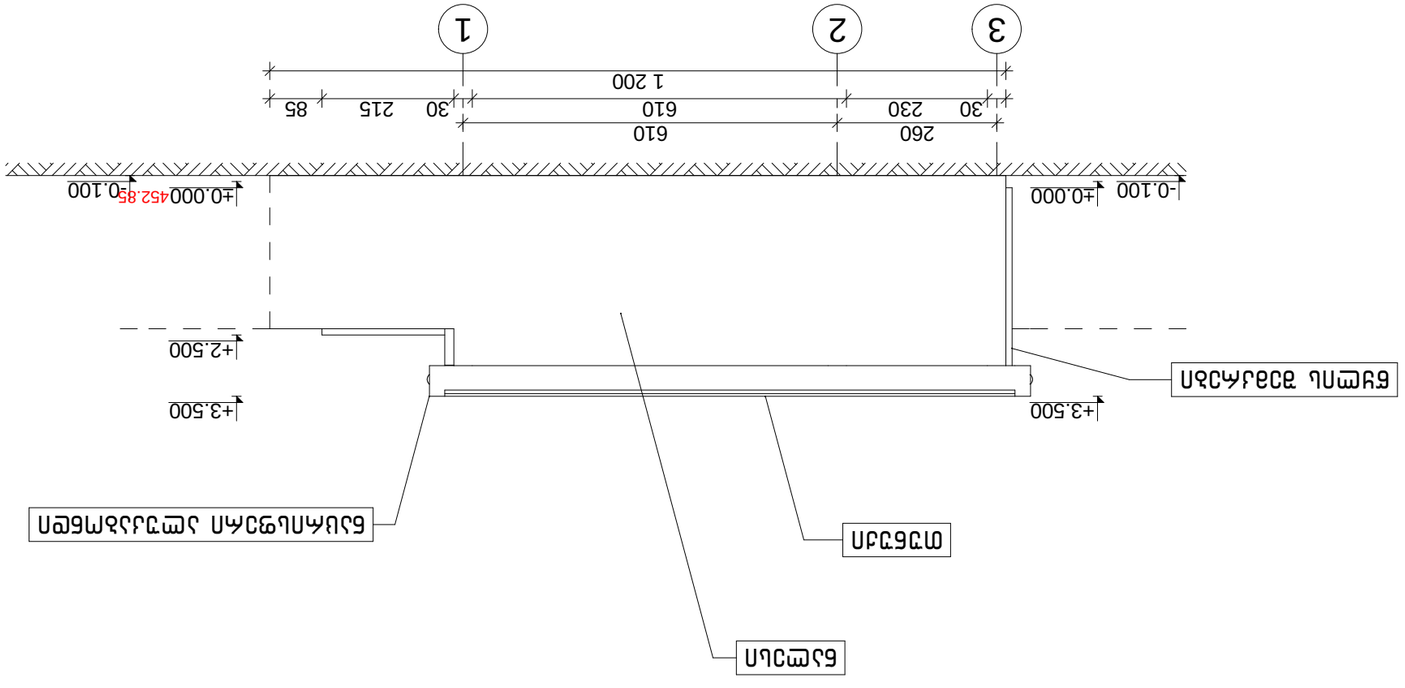


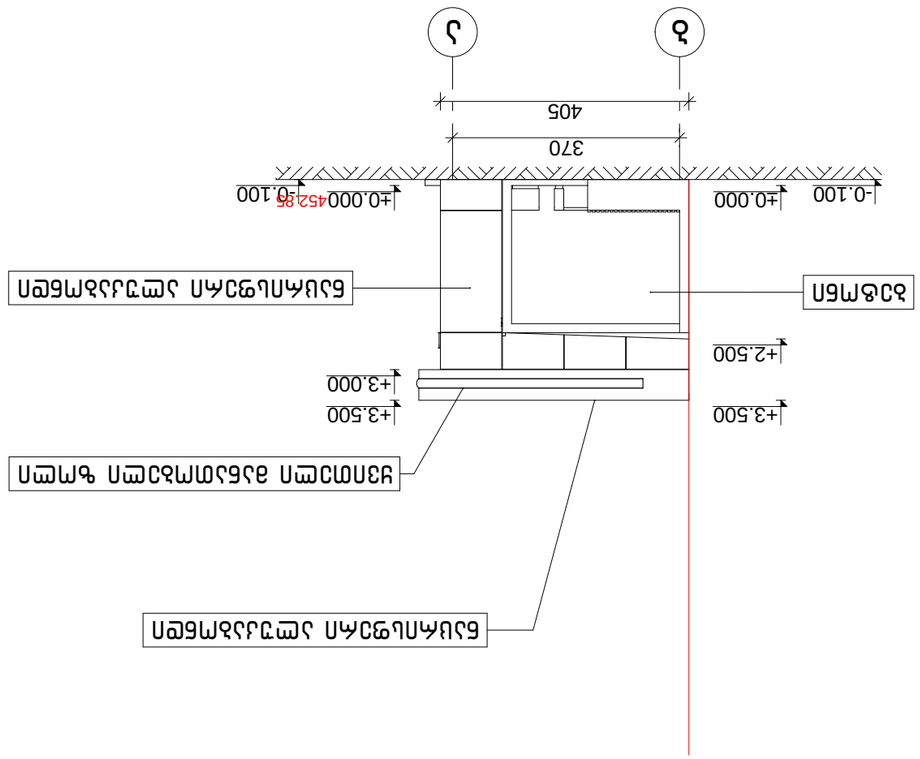


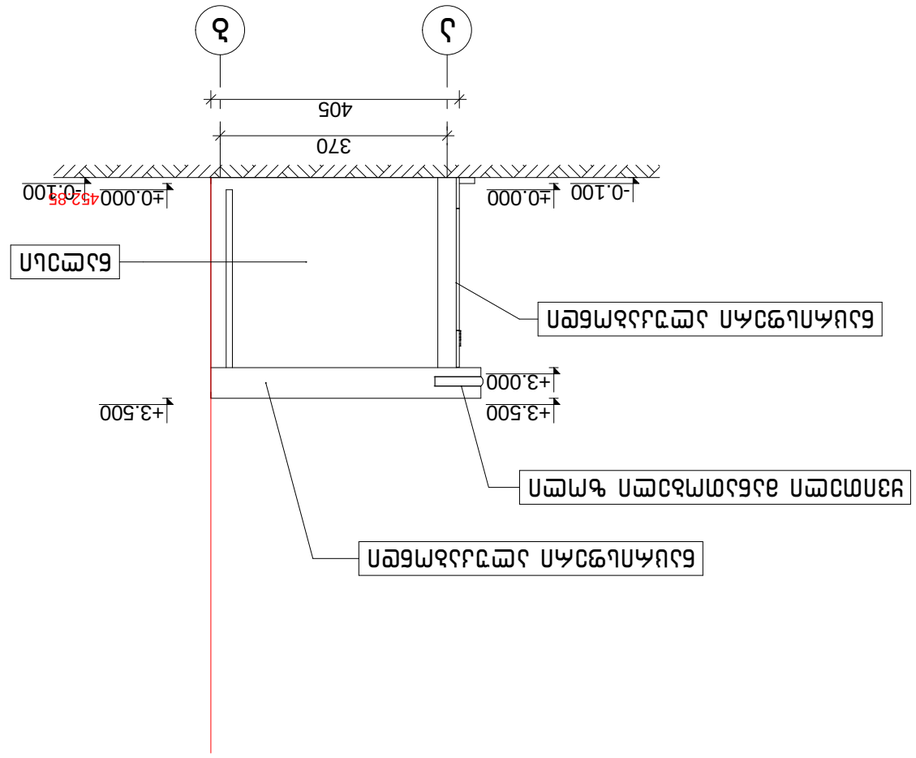
405
370
-0.100
±0.000
-0.100
±0.000
452.85
+3.500
+3.000
+3.500

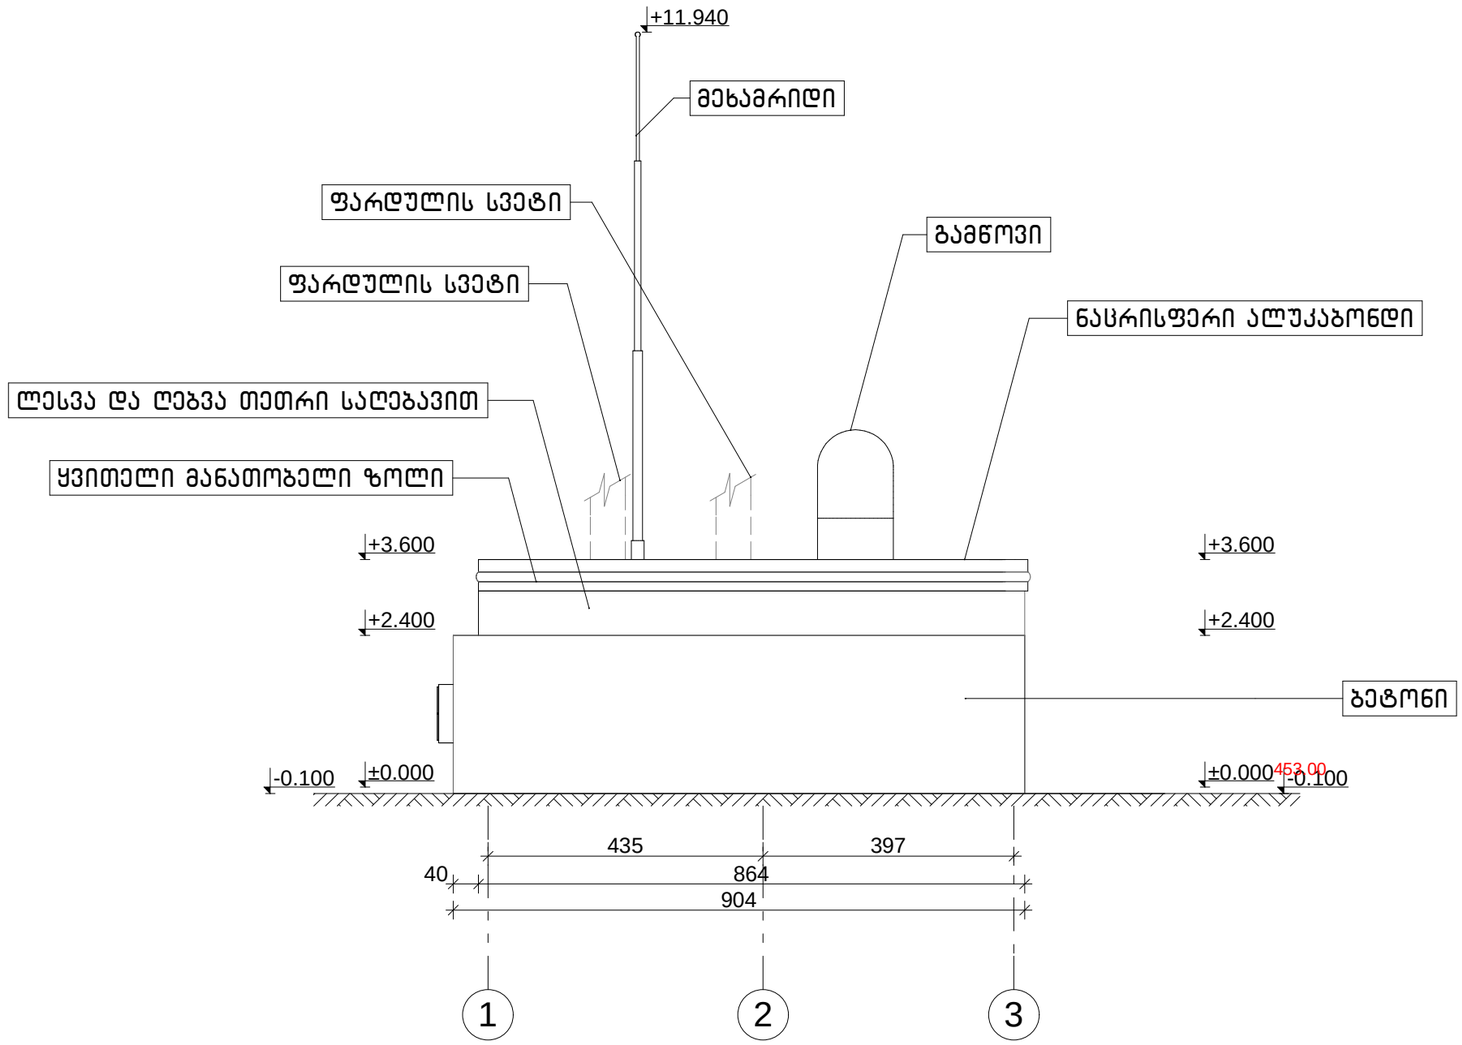

დირექტორი	რ. ებრალიძე		ქ. თბილისი, ზეზველიძის ქ. № 17-ზი (ს/კ:01.11.17.001.013) მდებარე ავტომბასამართი სადგურის რეკონსტრუქციის პროექტი	შ.პ.ს "ბიჯი ჯგუფი"		2013 წ
მთ.არქიტექტორი	ა. ლომსაძე			ფურცელი	ფურც-ბი	BG group
ავტორი	ა. ლომსაძე		არქიტექტურული ნაწილი			
დაამუშავა	რ. ებრალიძე		საპროექტო საკომპრესორის, ფილტრების და გართვის კანელის შენობის ფასადი "1-5" მ 1:100			
შემამოწმა						

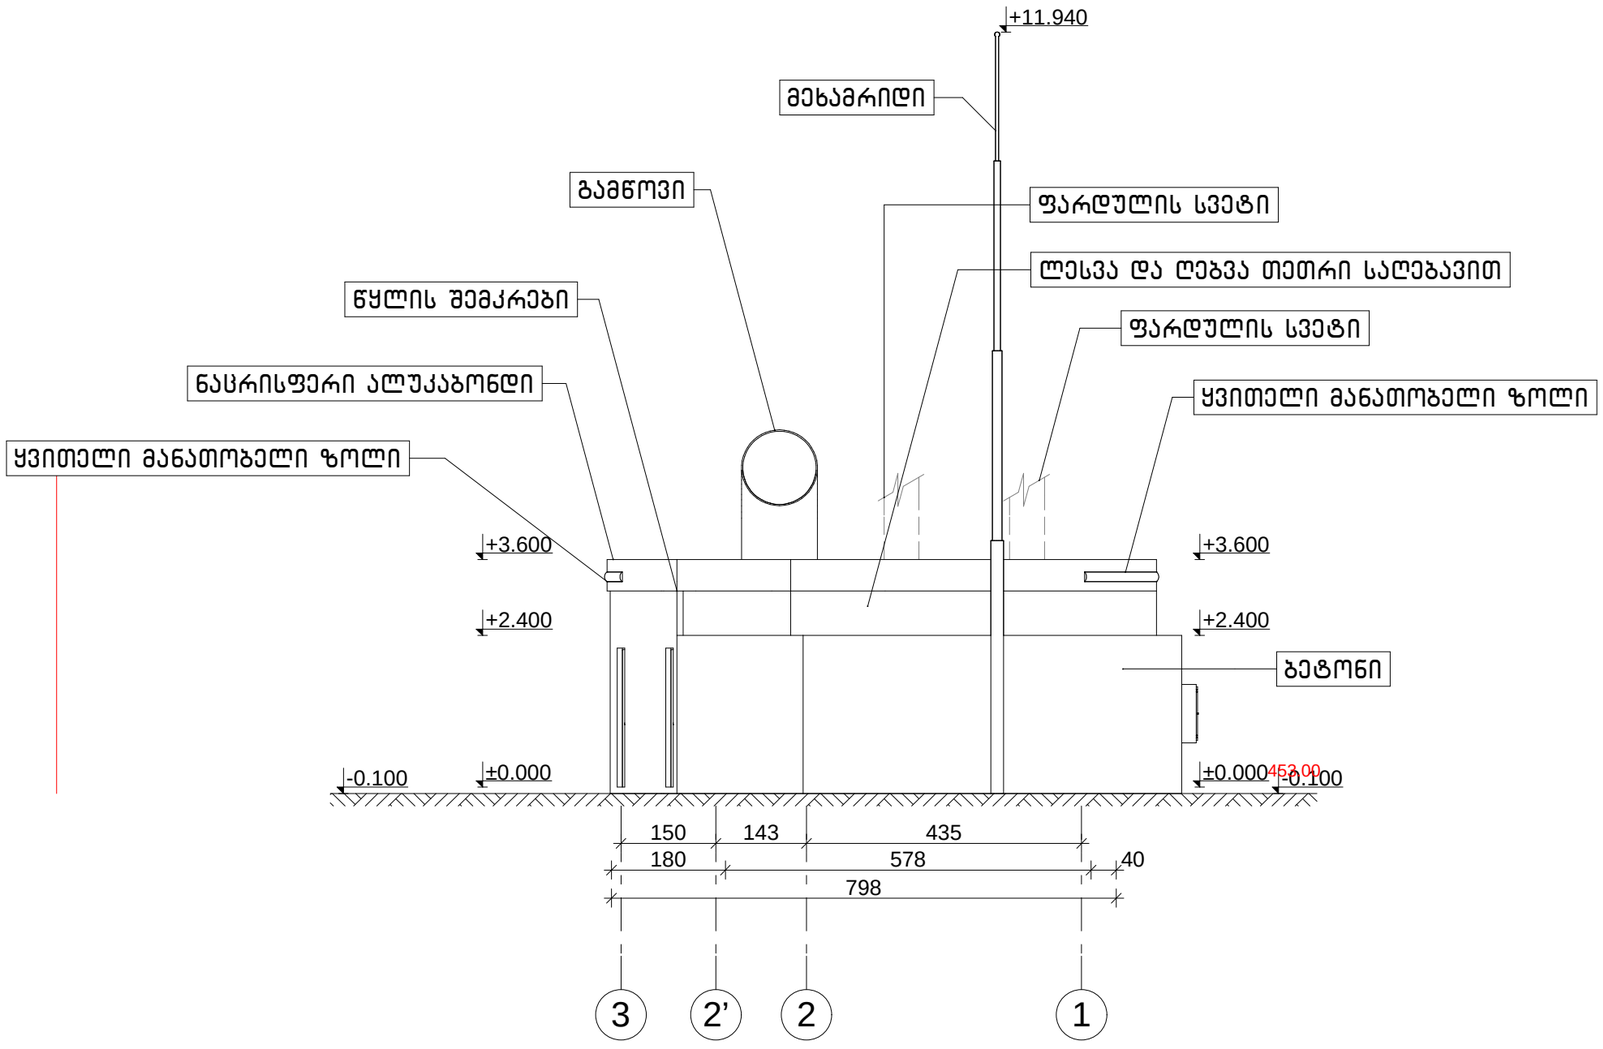

დირექტორი	რ. ებრალიძე		ქ. თბილისი, შეშელიძის ქ. № 17-ში (ს/კ:01.11.17.001.013) მდებარე ავტოგასამართი სადგურის რეკონსტრუქციის პროექტი	შ.პ.ს "ზიჯი ჯგუფი" 2013 წ	
მთ.არქიტექტორი	ა. ლომსაძე			ფურცელი	ფურც-ბი
ავტორი	ა. ლომსაძე		არქიტექტურული ნაწილი		
დაამუშავა	რ. ებრალიძე		საპროექტო საკომპრესორის, ფილტრების და გარეთის კანელის შენობის ფასადი "5-1" მ 1:100		
შეამოწმა					

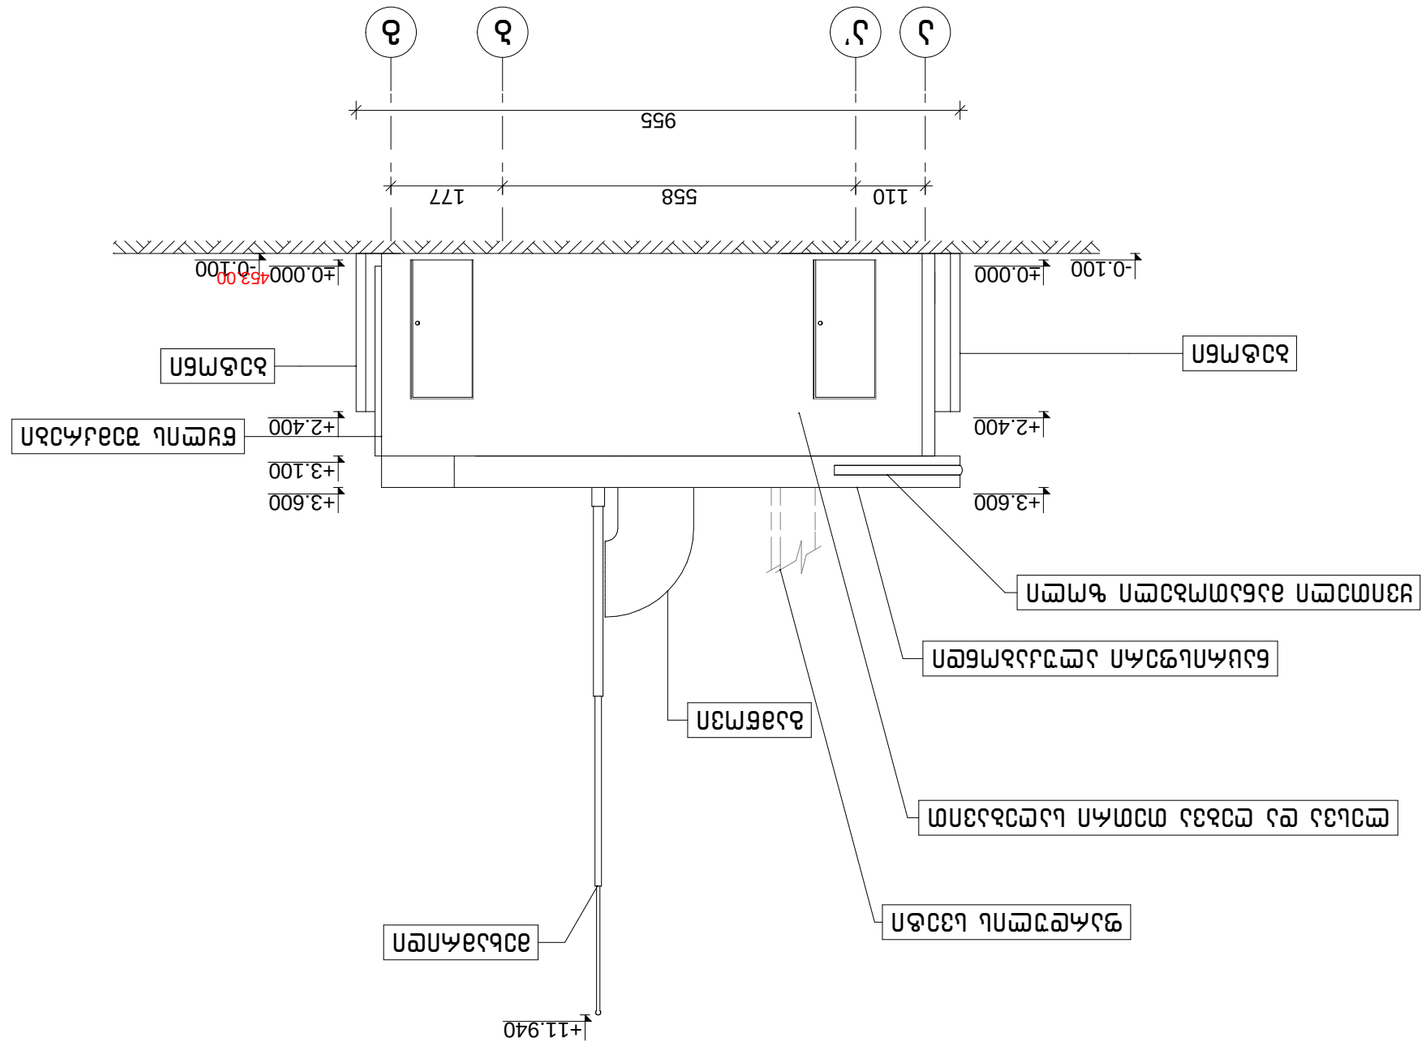


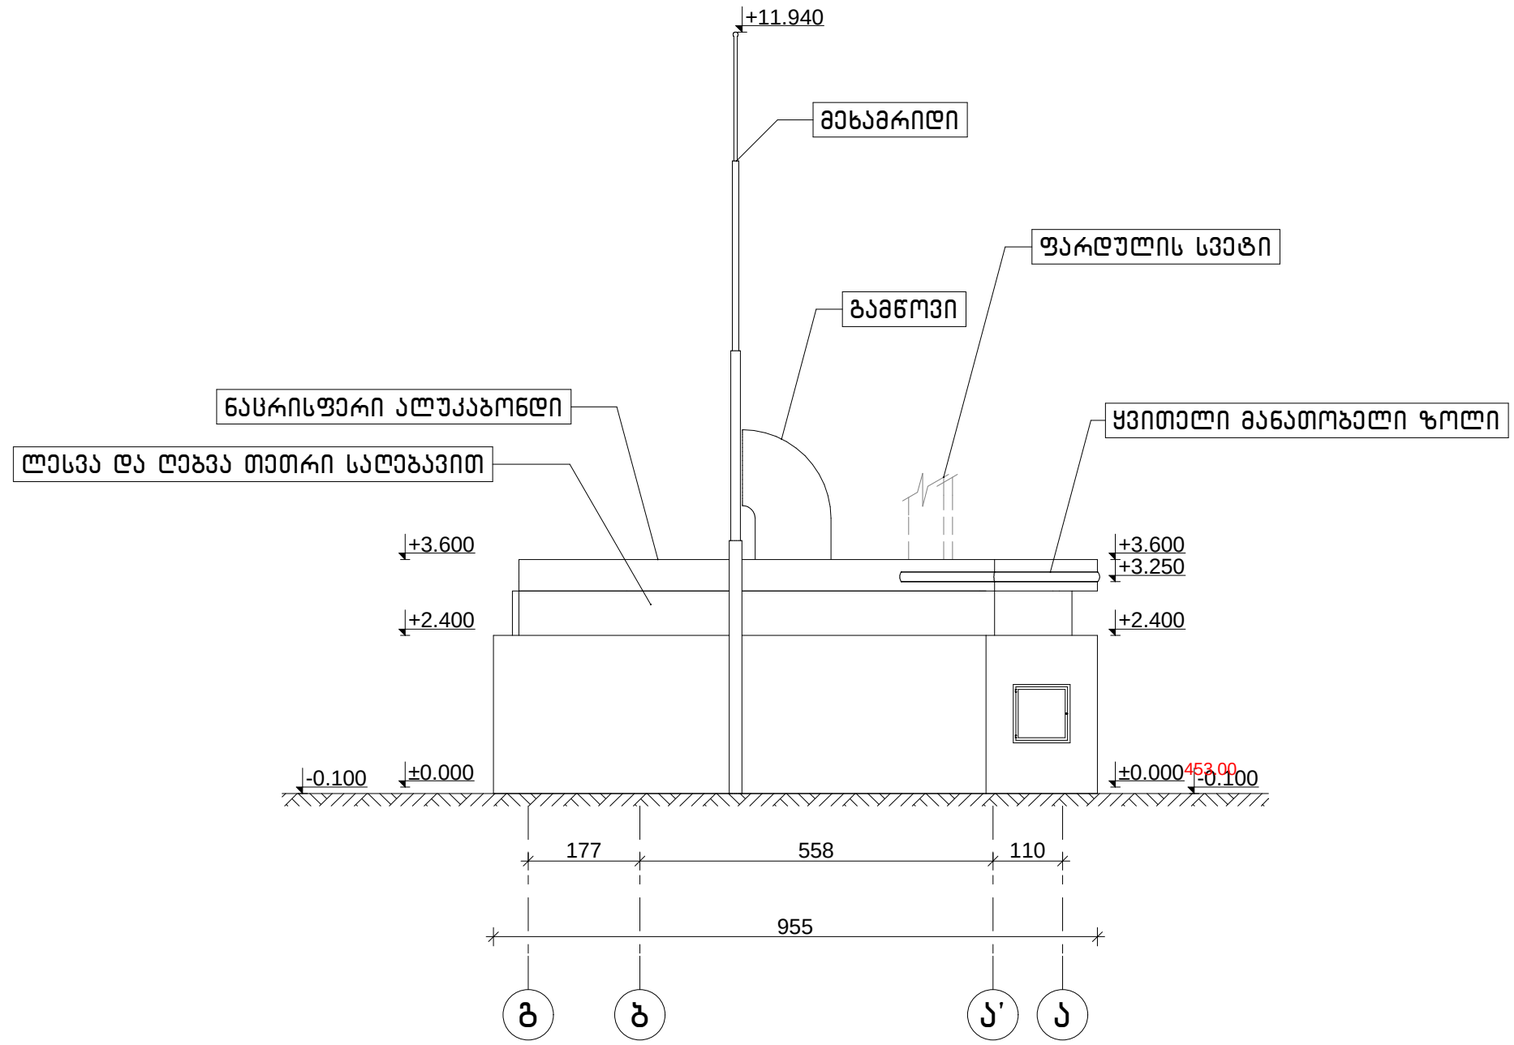

დირექტორი	რ. ებრალიძე		ქ. თბილისი, ზემოველიძის ქ. №17-ში (ს/კ:01.11.17.001.013) მდებარე ავტოგასამართი სადგურის რეკონსტრუქციის პროექტი	შ.პ.ს "ბიჯი ჯგუფი" 2013 წ	
მთ.არქიტექტორი	ა. ლომსაძე			ფურცელი	ფურც-ბი
ავტორი	ა. ლომსაძე		არქიტექტურული ნაწილი		
დაამუშავა	რ. ებრალიძე		საპროექტო საკომპრესორის, ფილტრების და გართვის კანელის შენობის ფასადი "გ-ა" მ 1:100		
შეამოწმა					

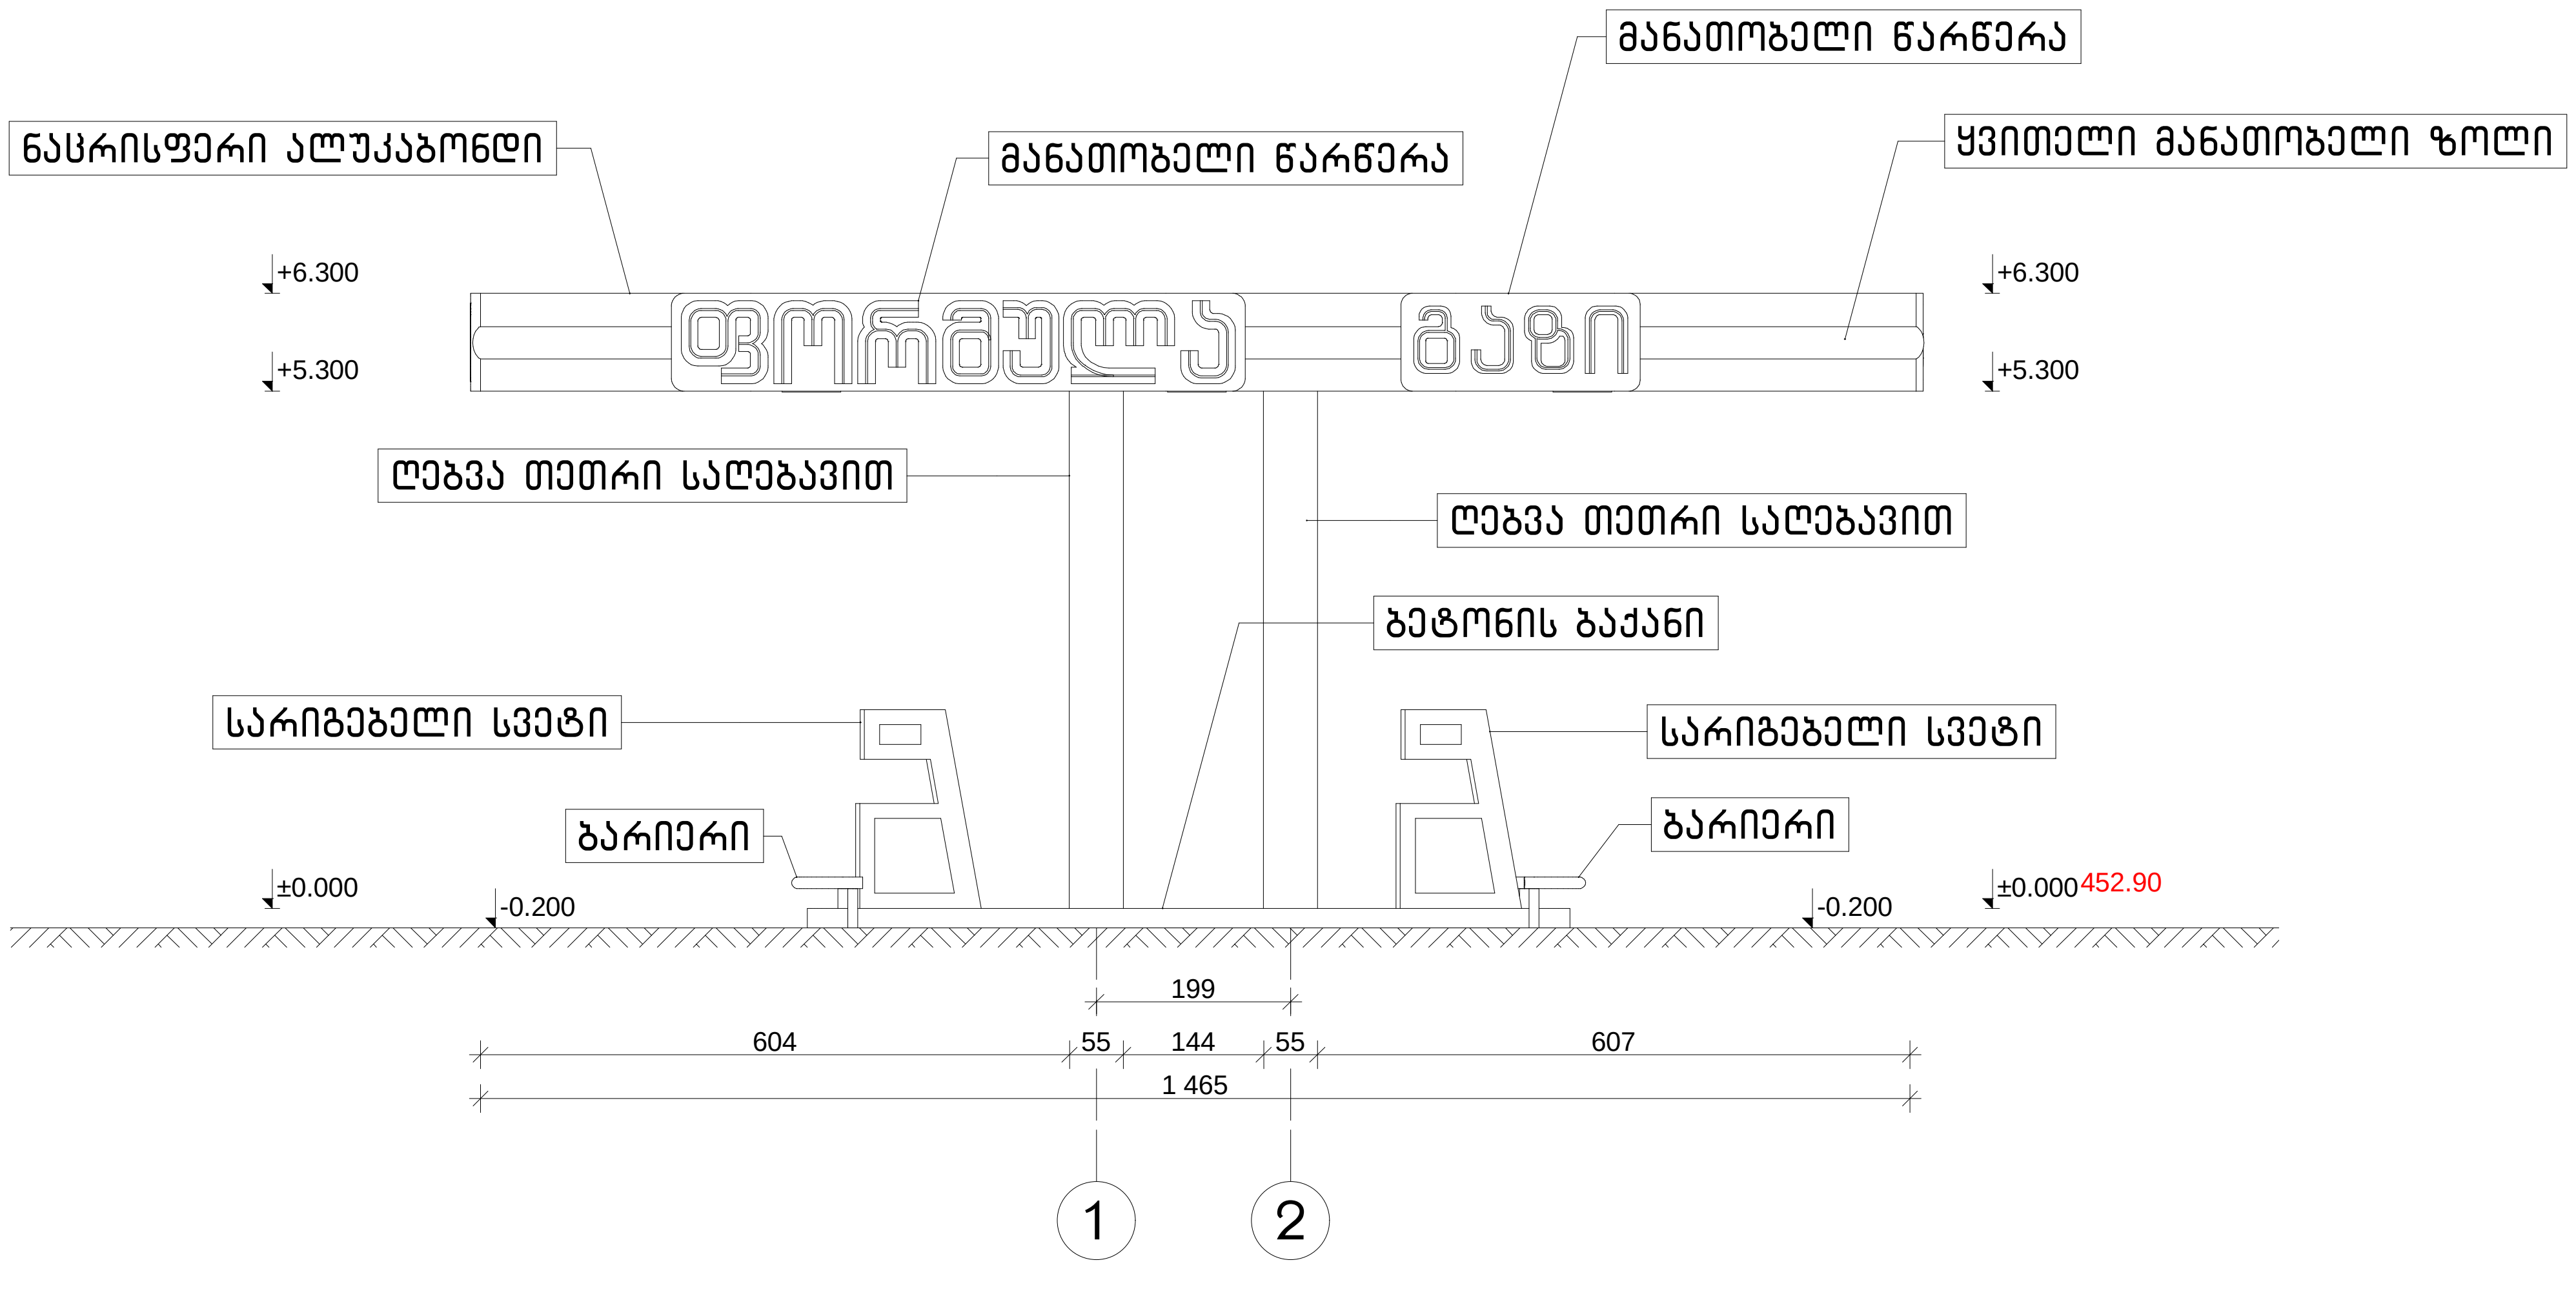

დირექტორი	რ. ებრალიძე		ქ. თბილისი, შეშელიძის ქ. № 17-ში (ს/კ:01.11.17.001.013) მდებარე ავტოგასამართი სადგურის რეკონსტრუქციის პროექტი
მთ.არქიტექტორი	ა. ლომსაძე		
ავტორი	ა. ლომსაძე		არქიტექტურული ნაწილი
დაამუშავა	რ. ებრალიძე		საპროექტო ფარდულის ფასადი "1-2" მ 1:100
შეამოწმა			

შ.პ.ს "ბიჯი ჯგუფი"	2013 წ	
ფურცელი	ფურც-ბი	

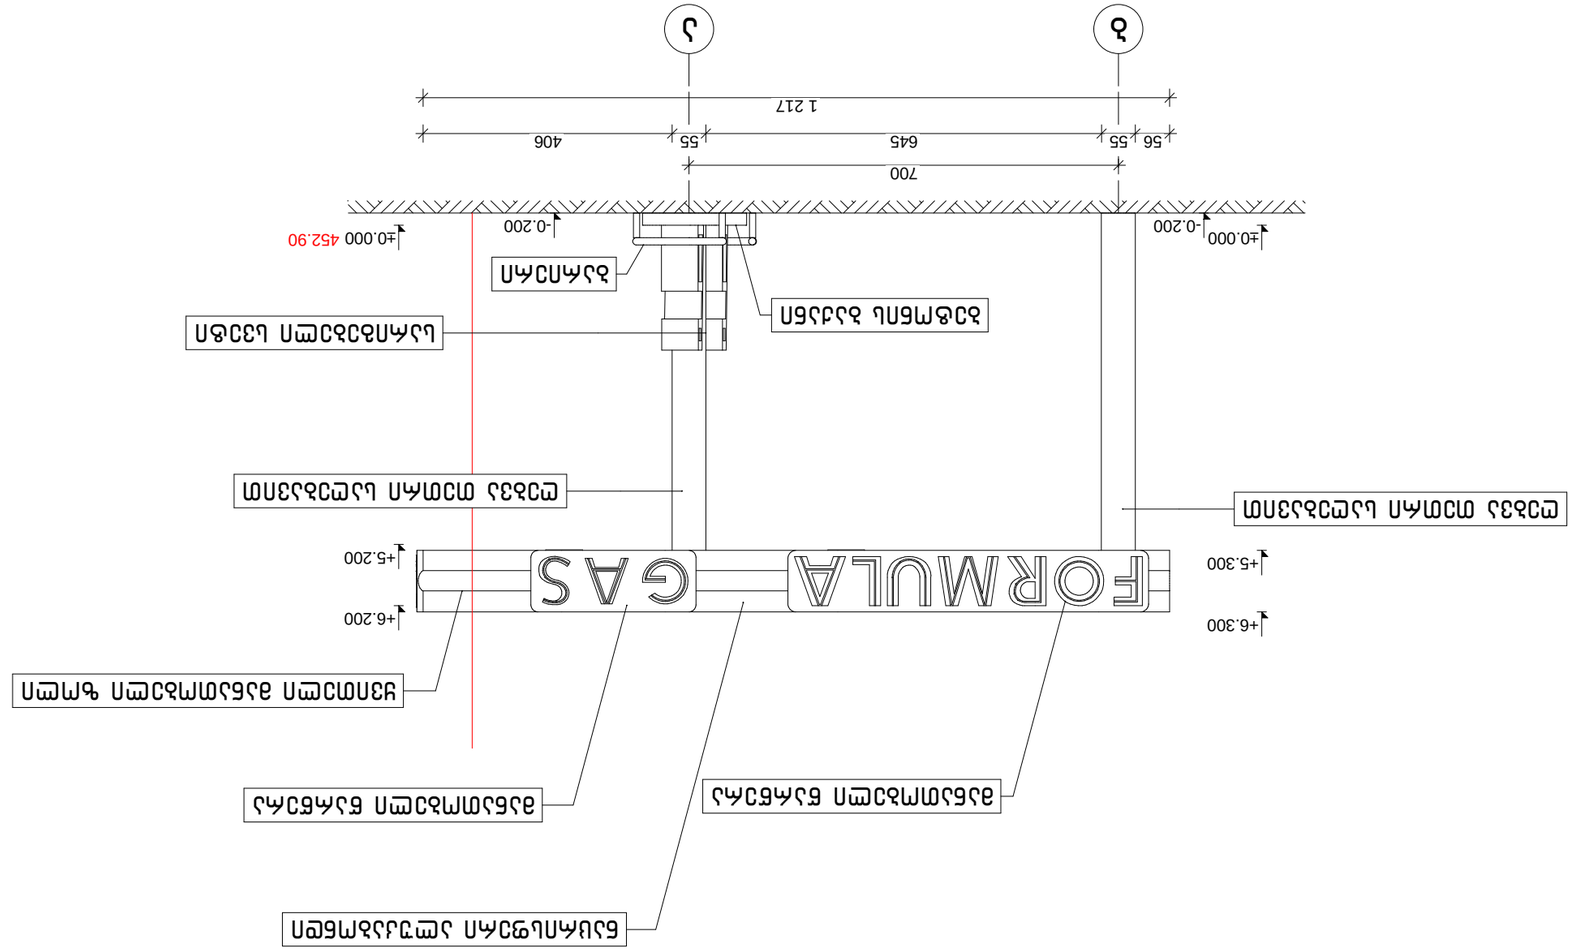
1 217
700
56
55
645
55
406
±0.000
-0.200
±0.000 452.90
-0.200
FORMULA
GAS
+5.300
+6.300
+5.200
+6.200

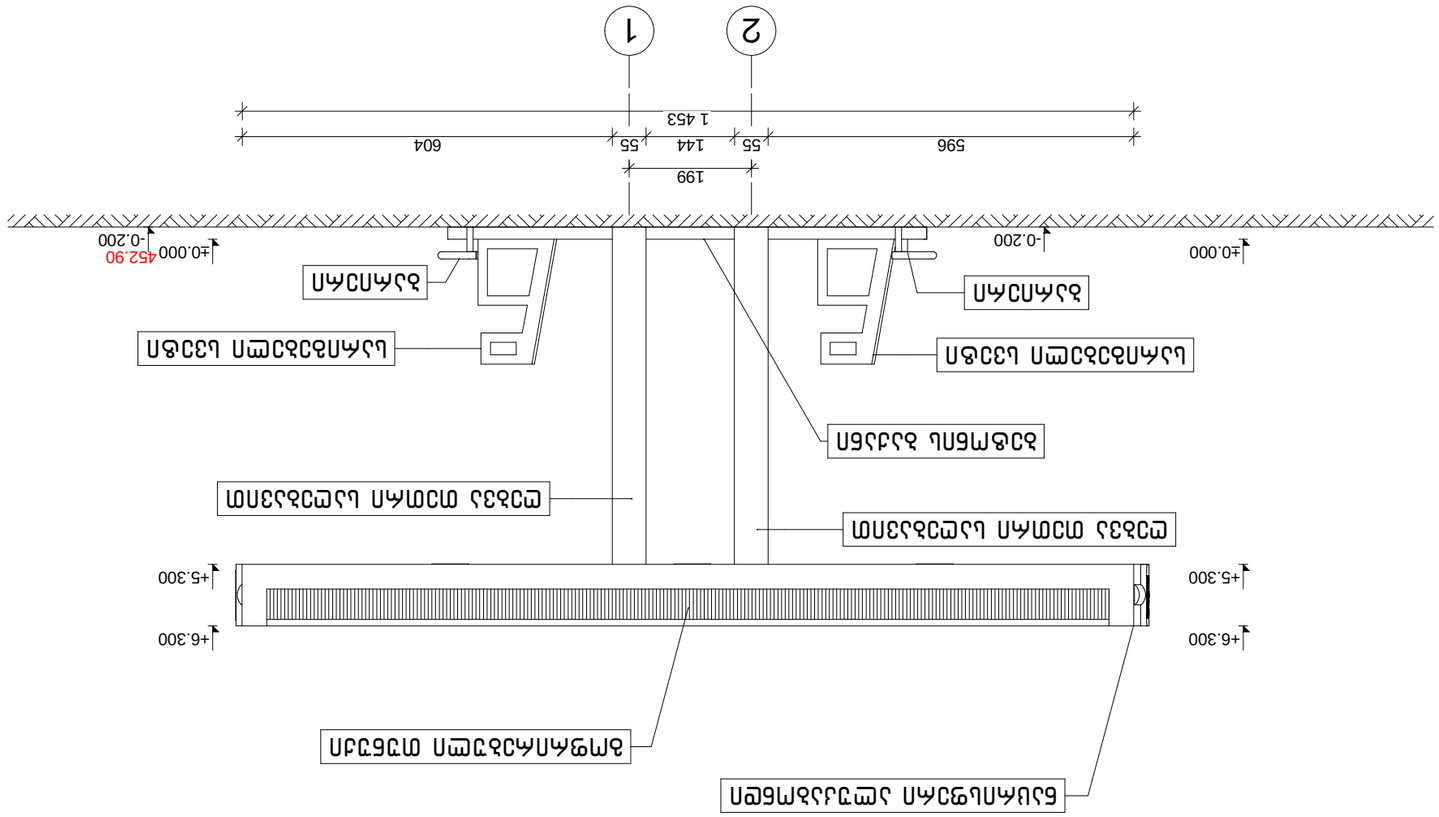







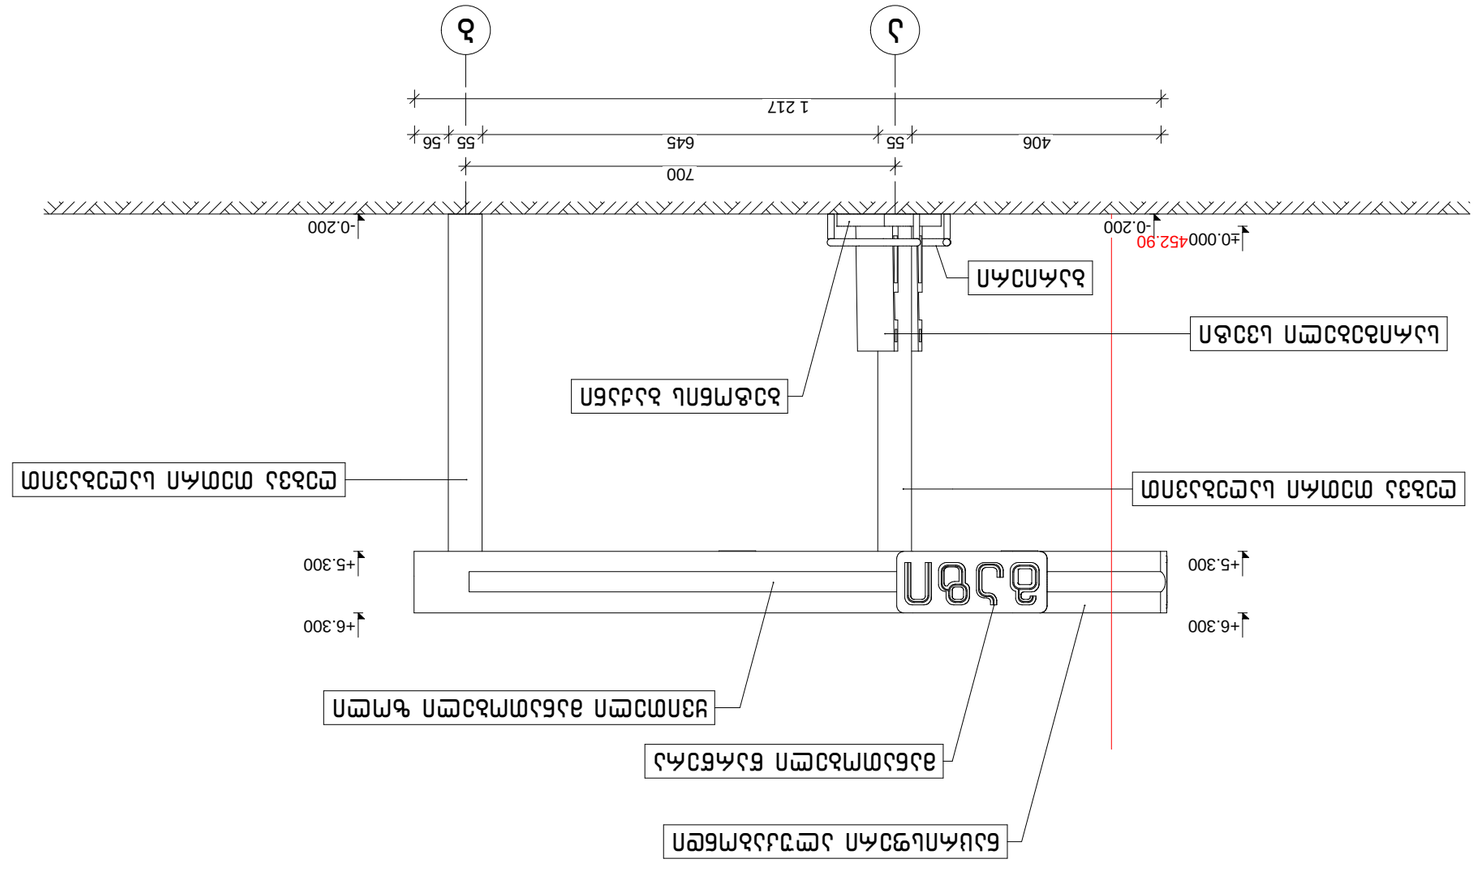
1 217
406
55
645
55
56
700
±0.000
452.90
-0.200
-0.200
+5.300
+6.300
+5.300
+6.300
