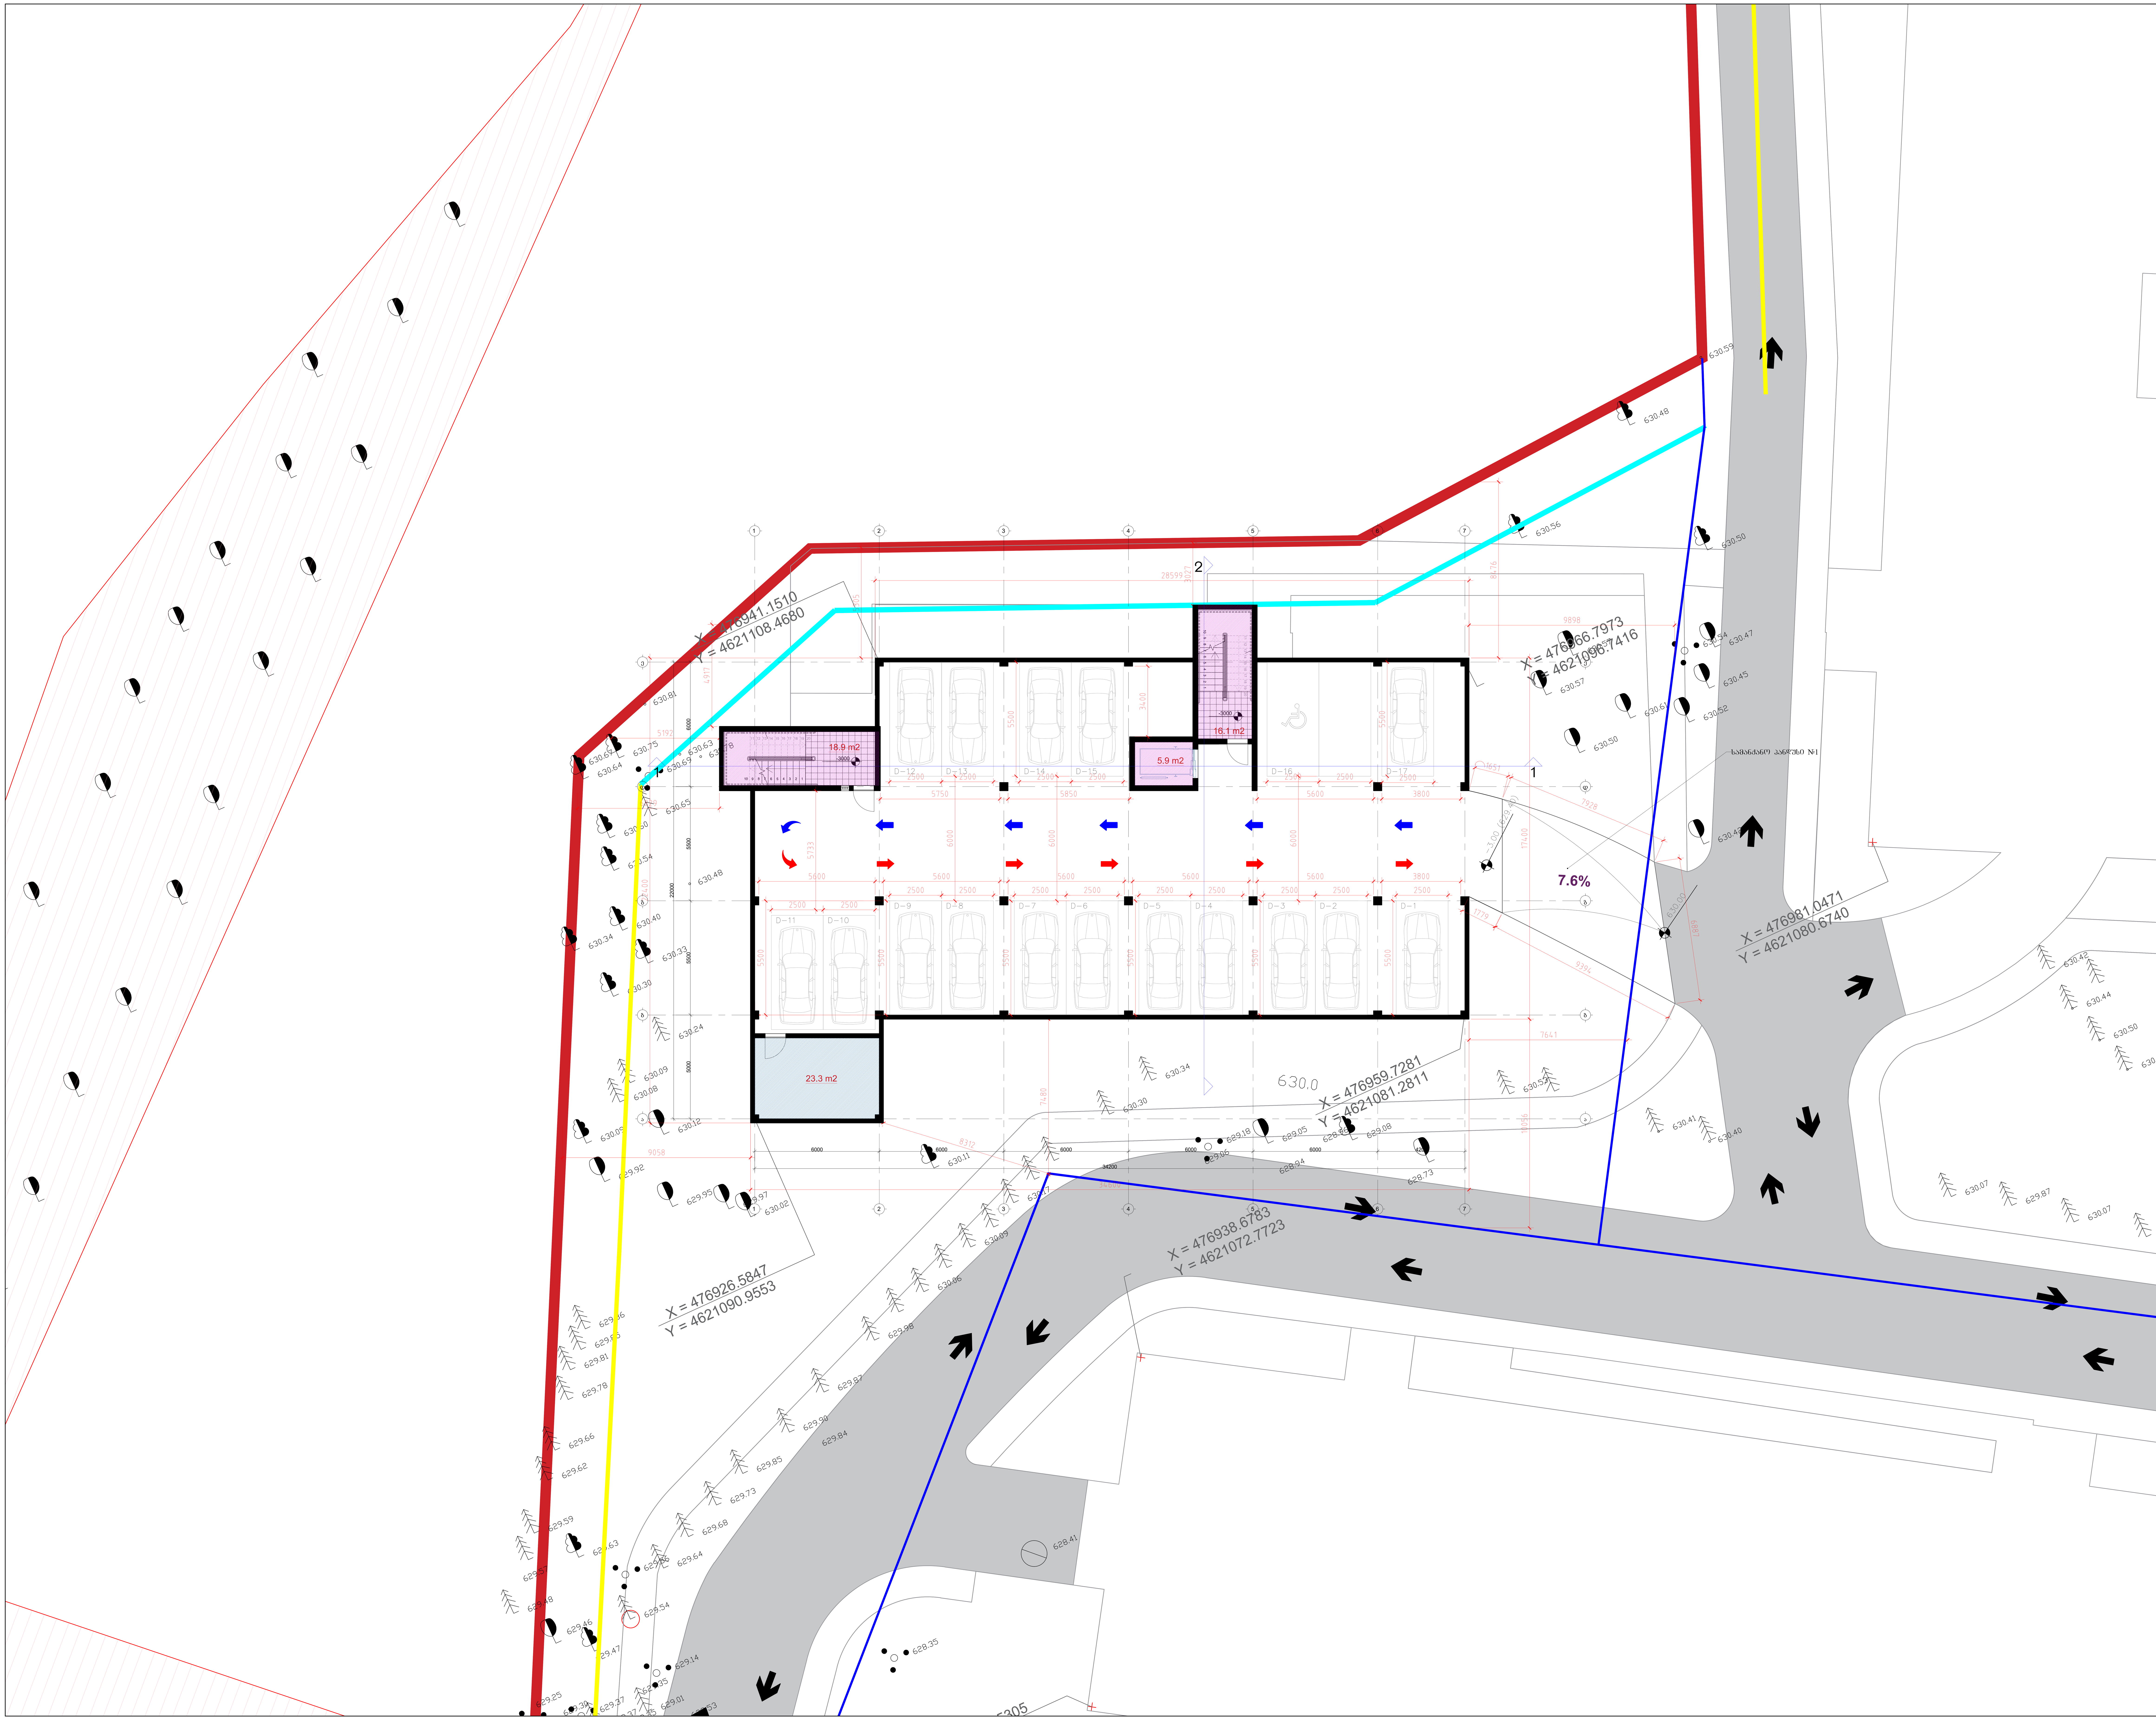

ფორმატი	მასშტაბი	თარიღი
A0	1:100	12.02.2023

ექსპლიკაცია:

- საცხოვრებელი ფართობი - 0 კვ.მ
- დამხმარე ფართობი - 23.3 კვ.მ
- კიბის უჯრედი, დერეფნების ფართობი - 40.9 კვ.მ
- საზაფხულო ფართობი - 0 კვ.მ

პროექტის დასახელება

საცხოვრებელი კომპლექსი ლისზე

მისამართი:

ლისის დასახლება, ფერმწერთა ქუჩა

ნახაზის დასახელება:

ბლოკი ა - ნიშნული -3.00

დამკვეთი:

შპს გურია

შემსრულებელი:

შპს ტონდო

თანამდებობა	სახელი / გვარი	ხელმოწერა
მთავარი არქიტექტორი	ნ.ჯუმბურიძე	
მთავარი არქიტექტორი	თ. ხუციშვილი	
არქიტექტორი	ნ.ნიქარიშვილი	
ვიზუალი	ნ.ნიქარიშვილი	

არქიტექტურული ნაწილი

სტადია	ფურცლები	ფურცლის №
მ.პ.	6	1

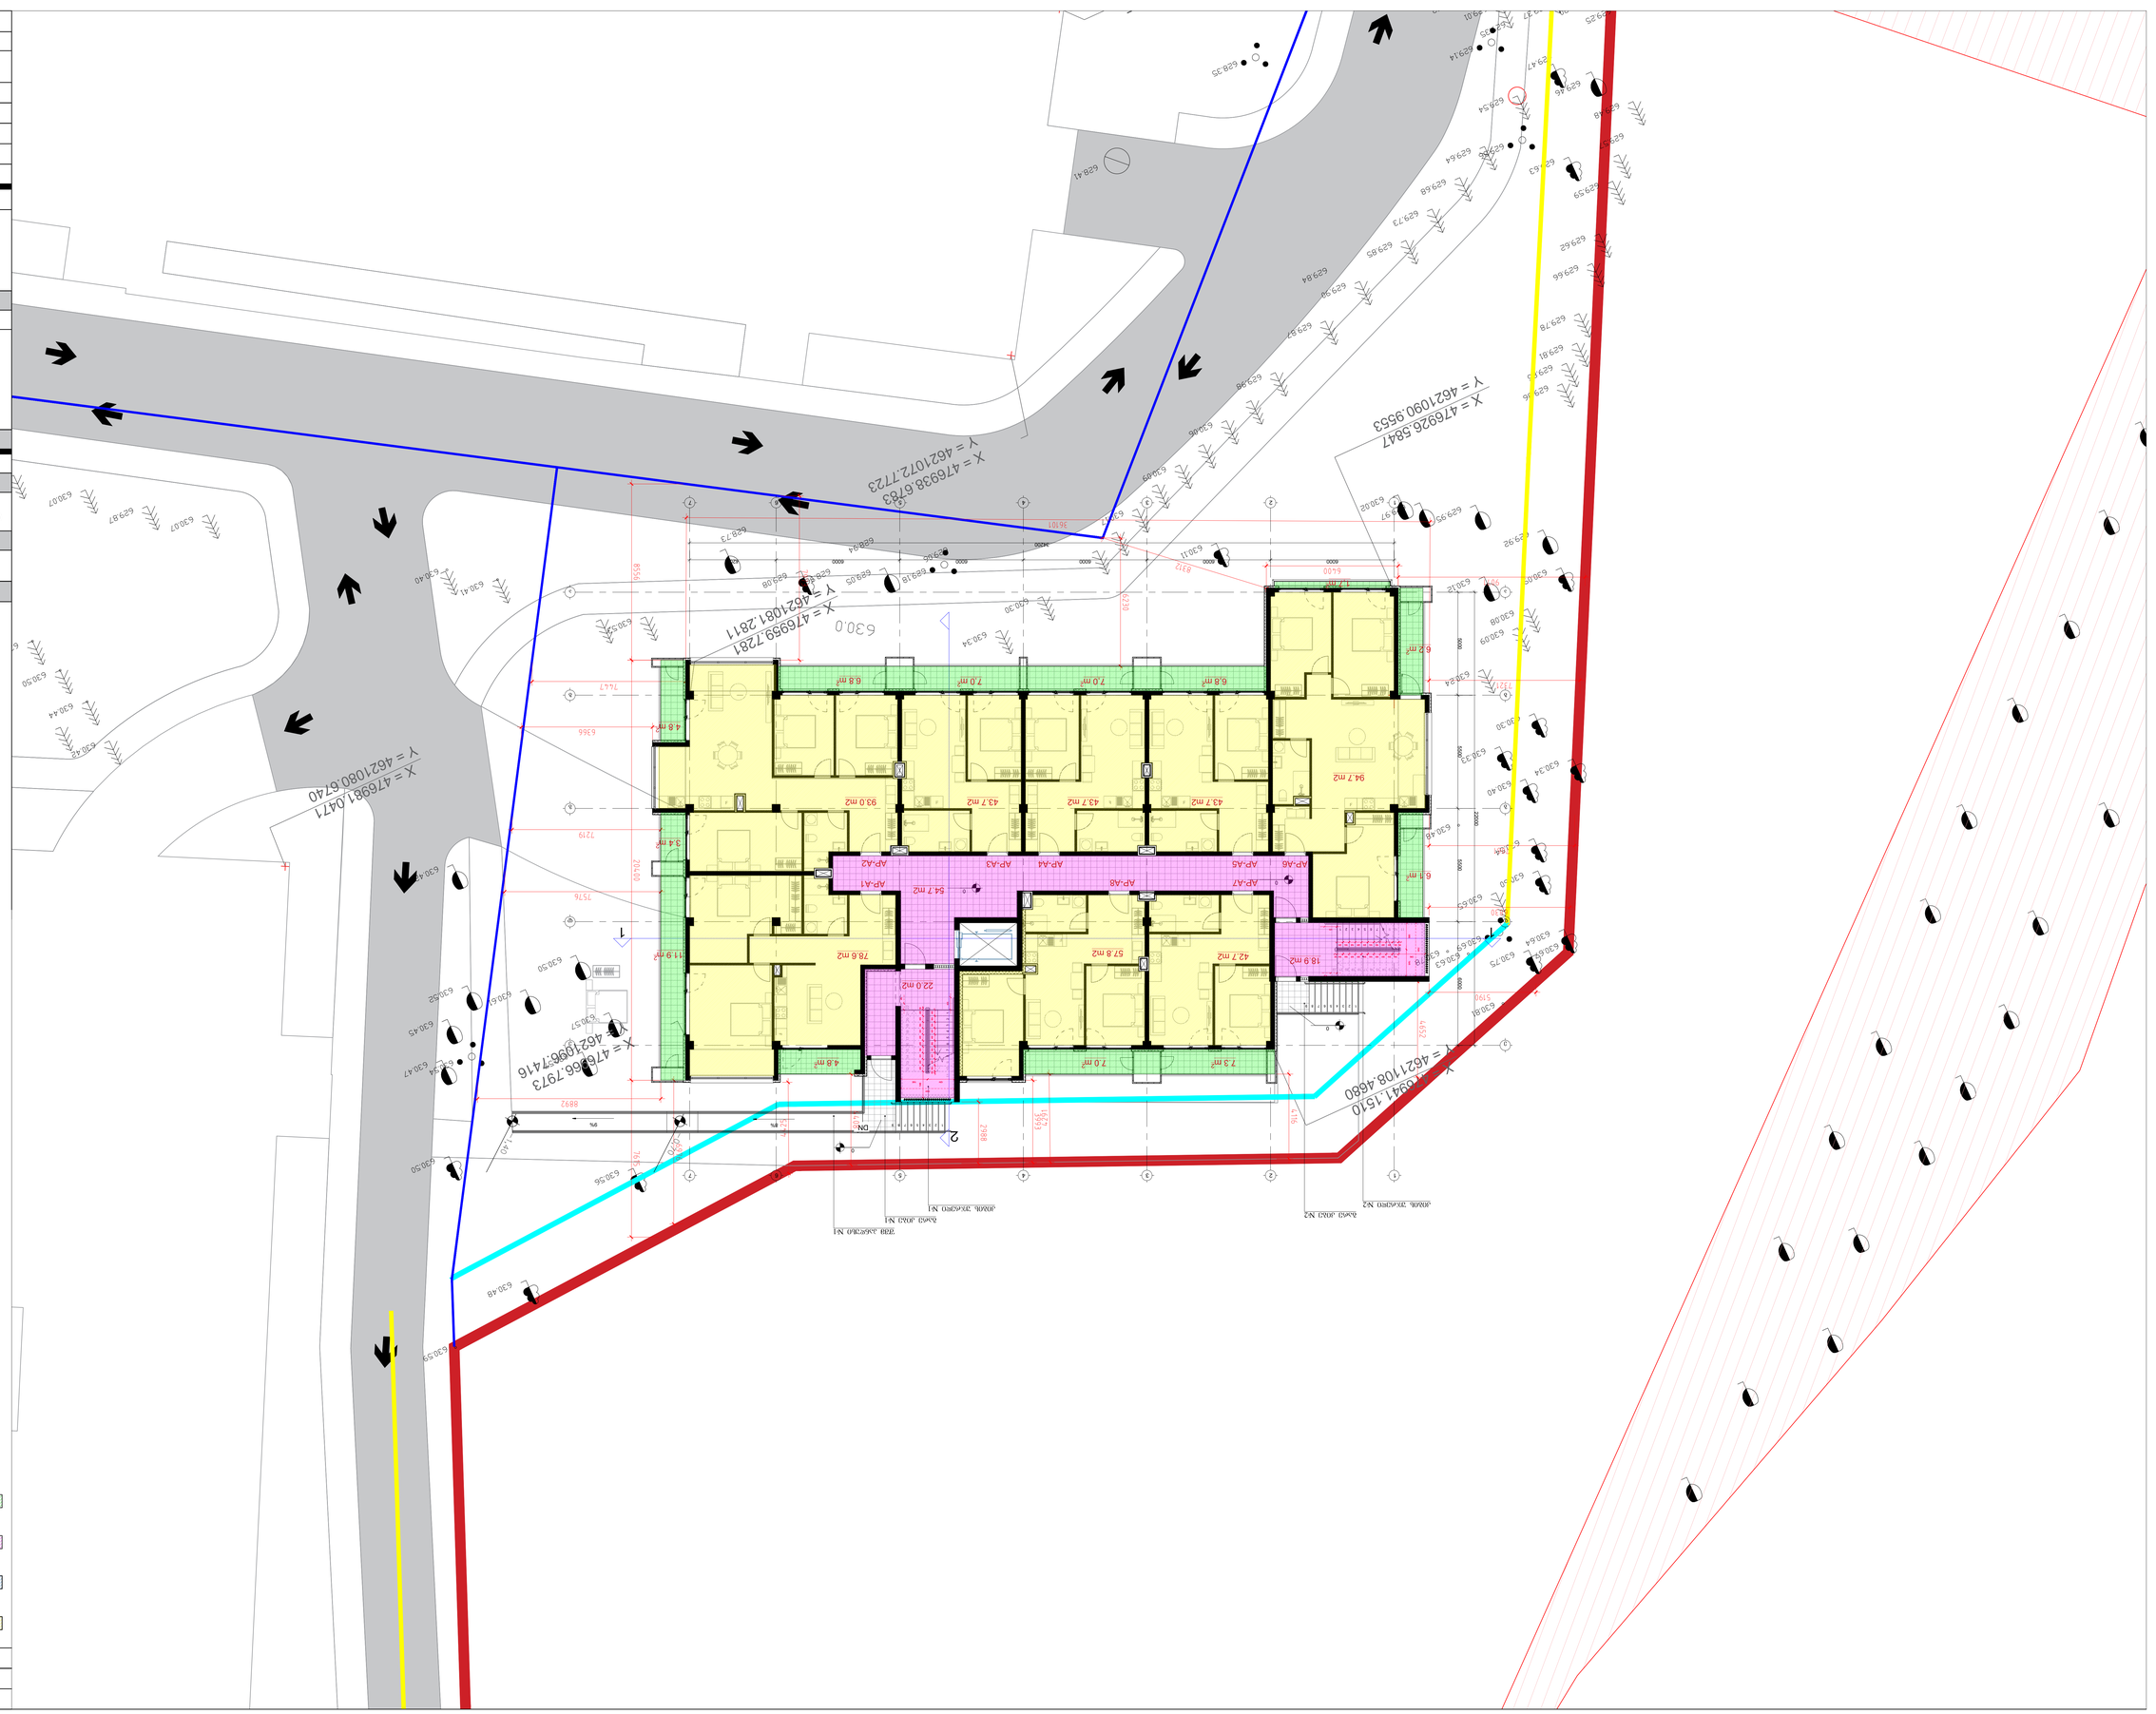

ფორმატი	მასშტაბი	თარიღი
A0	1:100	12.02.2023

ნახაზის დასახელება:

- საკადასტრო ნაკვეთის საზღვარი - 4979 კვ.მ
- წითელი ხაზები დაშვების ზონა - 0 კვ.მ
- ახალი შენობა ნაგებობა - 956 კვ.მ
- სახანძრო დანიშნულების ავტომობილის მოძრაობის ზონა - 808 კვ.მ

ნაკვეთის ინდექსაციის ცხრილი

ნაკვეთის ინდექსი	ნაკვეთის ფართობი	შენიშვნა
ა.ბ.	6	1















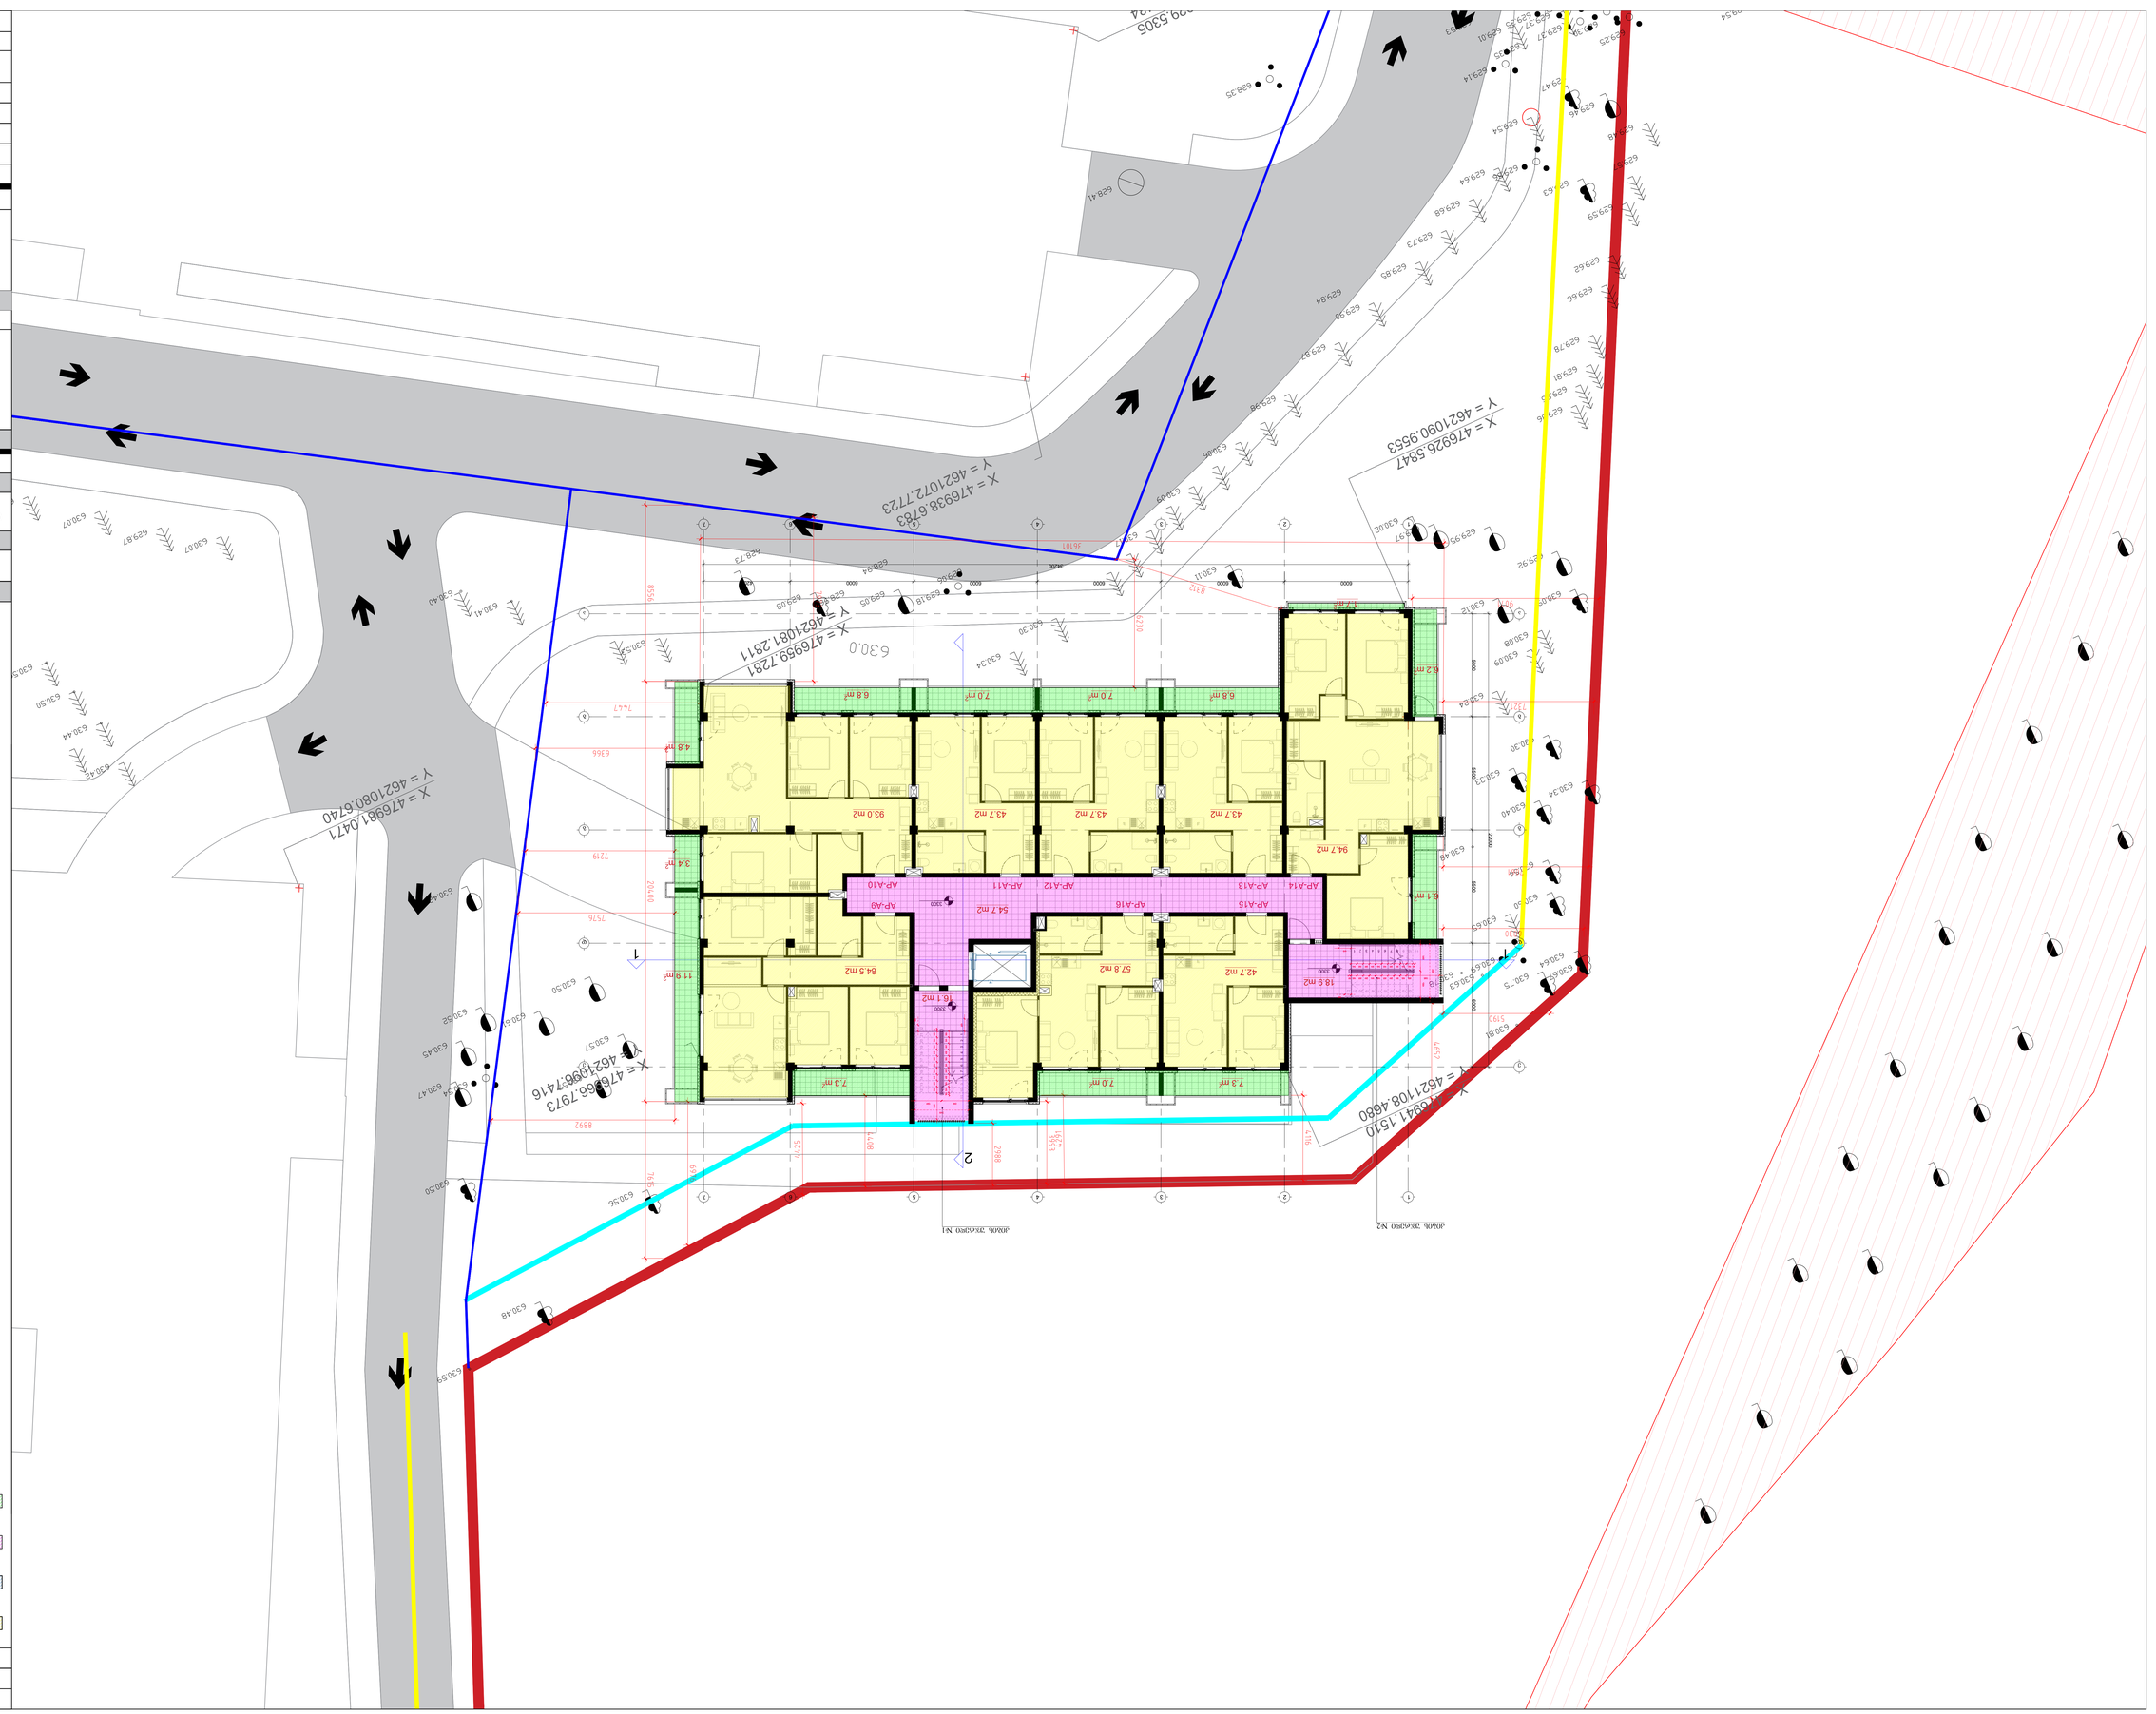
AP-A9
AP-A10
AP-A11
AP-A12
AP-A13
AP-A14
AP-A15
AP-A16
93.0 m2
43.7 m2
43.7 m2
43.7 m2
94.7 m2
84.5 m2
54.7 m2
57.8 m2
42.7 m2
18.9 m2
11.9 m2
6.8 m²
7.0 m²
7.0 m²
6.8 m²
7.3 m²
7.0 m²
7.3 m²
3.4 m²
6.2 m²
6.1 m²
4.8 m²
ფიზიკური პირის საკუთრებაში არსებული ნაკვეთი - 0.1338
ფიზიკური პირის საკუთრებაში არსებული ნაკვეთი - 0.1338
ფიზიკური პირის საკუთრებაში არსებული ნაკვეთი - 897 კვ.მ
ფიზიკური პირის საკუთრებაში არსებული ნაკვეთი - 833 კვ.მ
ფიზიკური პირის საკუთრებაში არსებული ნაკვეთი - 9038 კვ.მ
ფიზიკური პირის საკუთრებაში არსებული ნაკვეთი - 0.1338

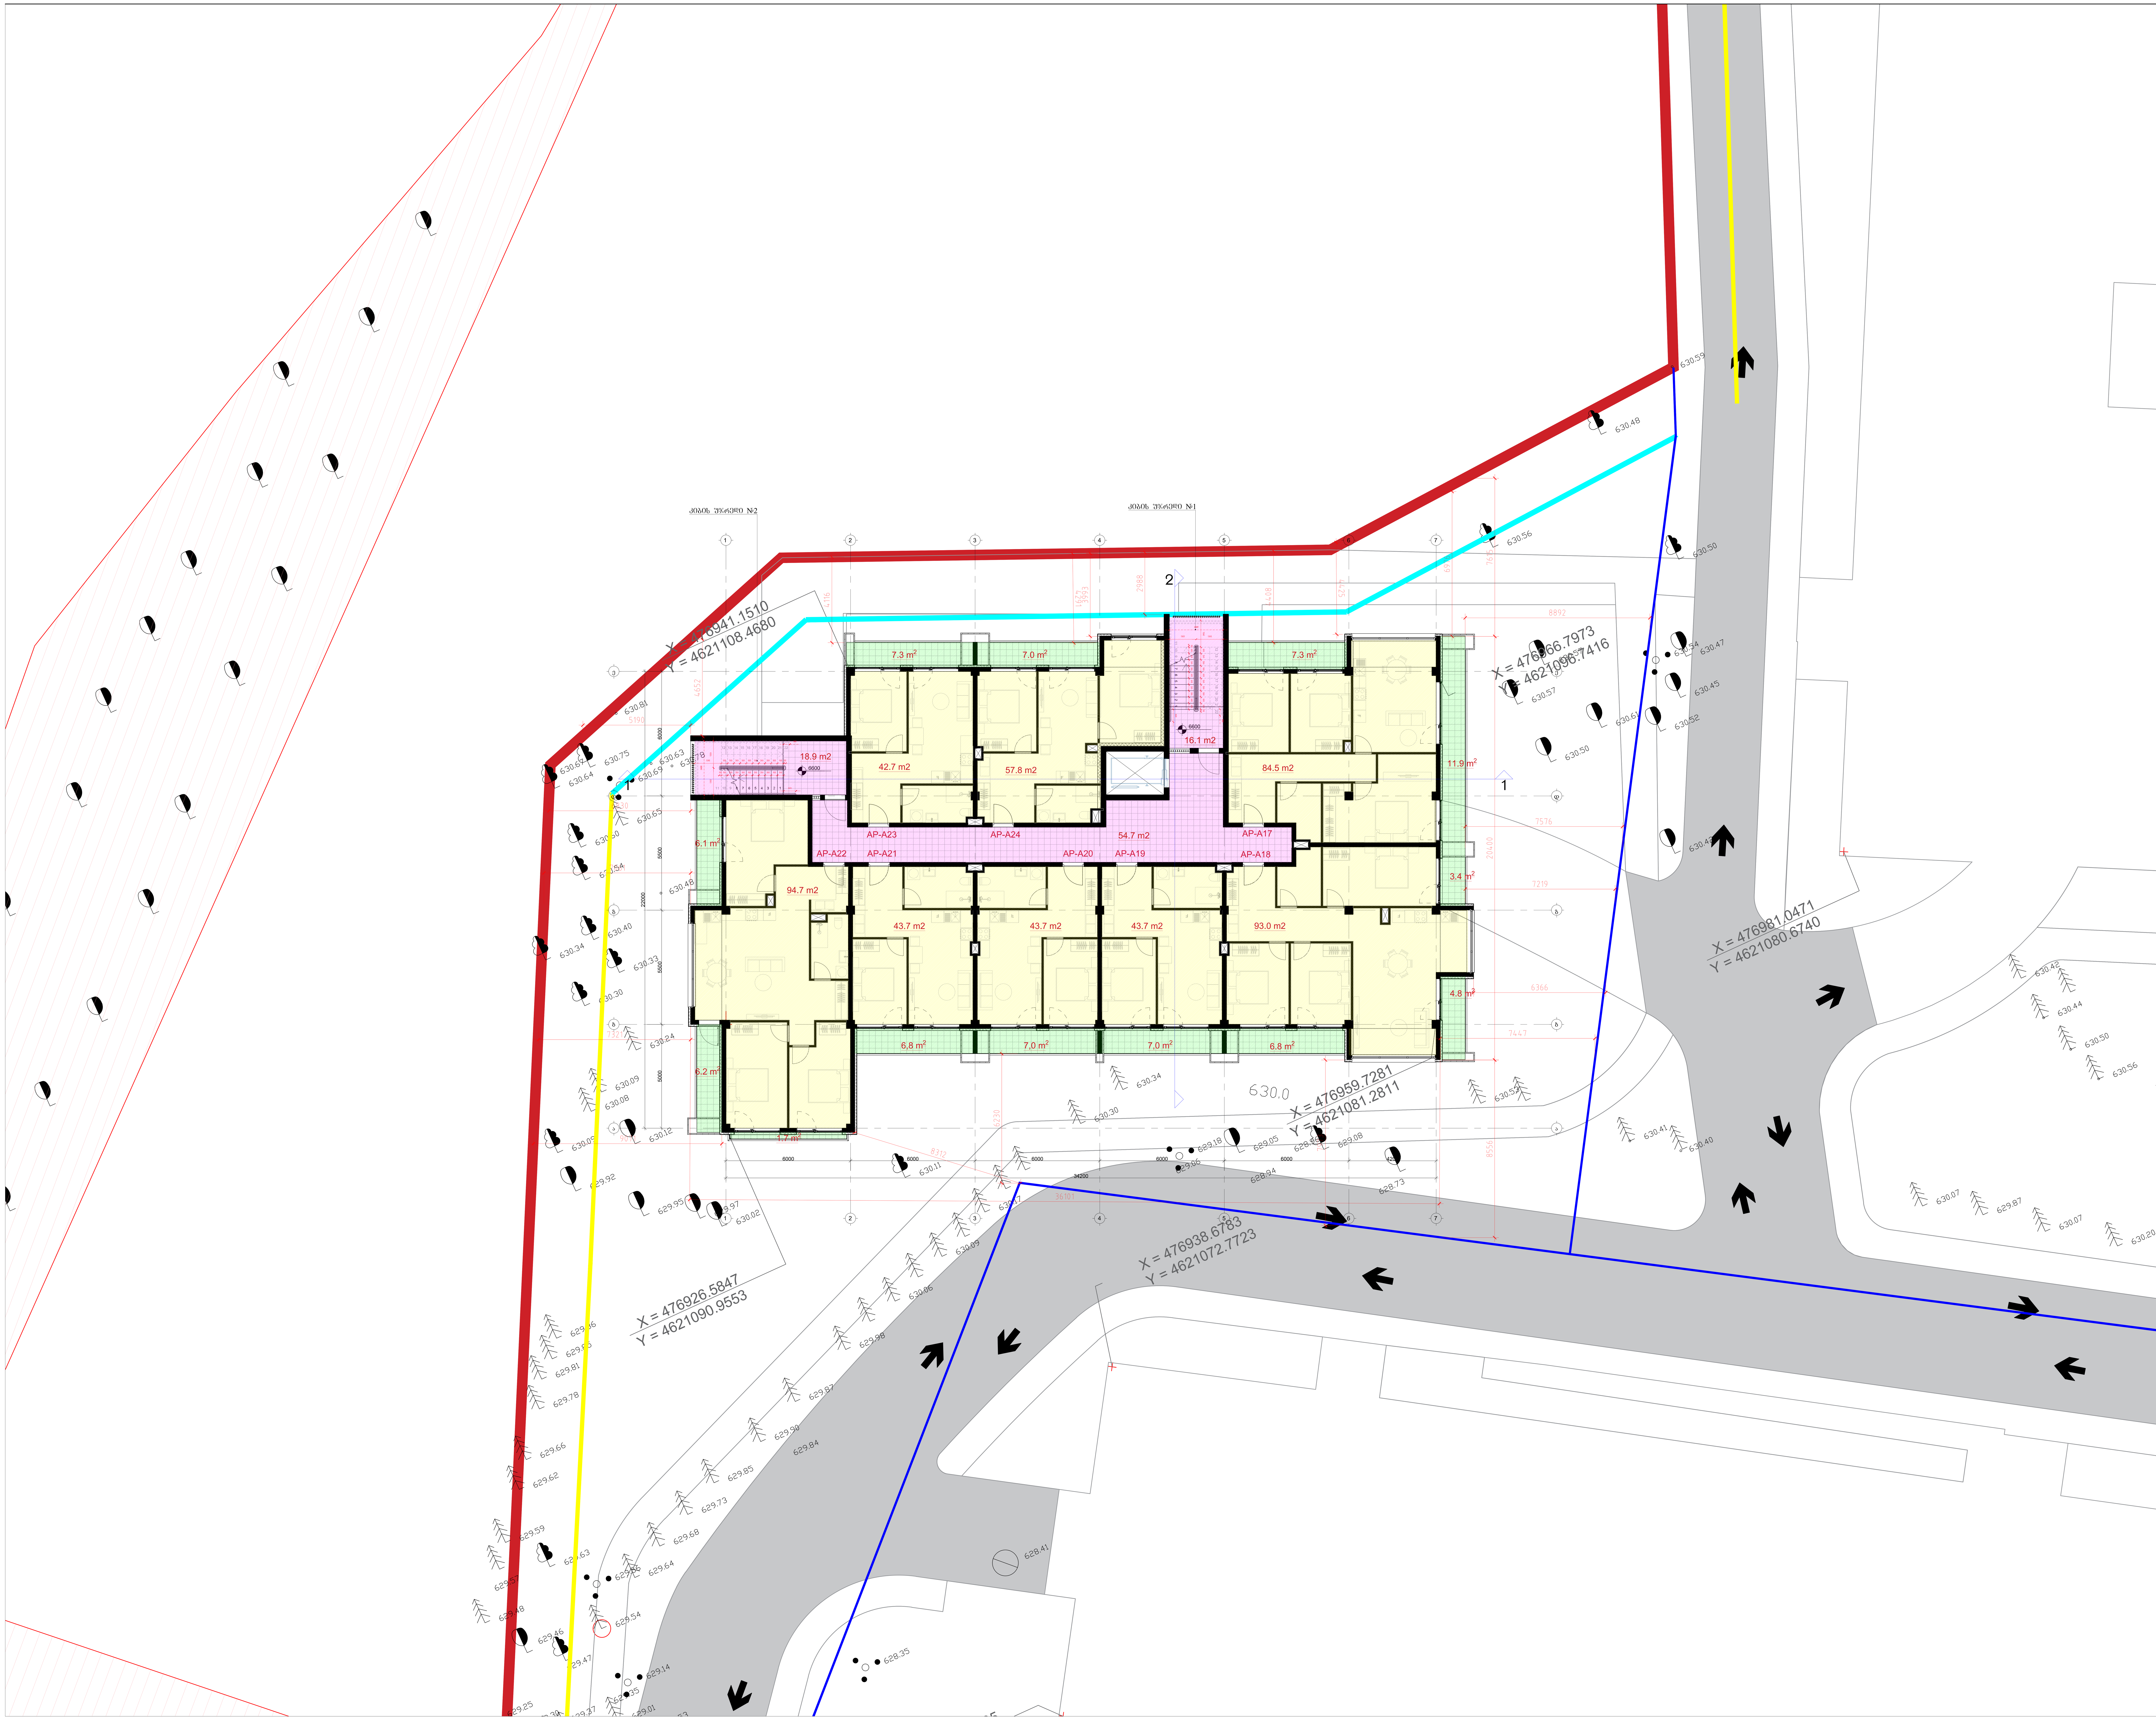

ფორმატი	მაშტაბი	თარიღი
A0	1:100	12.02.2023

ექსპლიკაცია:

- საცხოვრებელი ფართობი - 503.8 კვ.მ
- დამხმარე ფართობი - 0 კვ.მ
- კიბის უჯრედი, დერეფნების ფართობი - 89.7 კვ.მ
- საზაფხულო ფართობი - 83.3 კვ.მ

პროექტის დასახელება

საცხოვრებელი კომპლექსი ლისზე

მისამართი:

ლისის დასახლება, ფერმწერთა ქუჩა

ნახაზის დასახელება:

ბლოკი ა - ნიშნული +6.60

დამკვეთი:

შპს გურია

შპს ტონდო

თანამდებობა	სახელი / გვარი	ხელმოწერა
მთავარი არქიტექტორი	ნ.ჯუმბურიძე	
მთავარი არქიტექტორი	თ. ხუციშვილი	
არქიტექტორი	ნ.წიქარიშვილი	
ვიზუალი	ნ.წიქარიშვილი	

არქიტექტურული ნაწილი

სტადია	ფურცლები	ფურცლის №
მ.პ.	6	1



ფორმატი	მასშტაბი	თარიღი
A0	1:100	12.02.2023

ექსპლიკაცია:

- საცხოვრებელი ფართობი - 547.7 კვ.მ
- დამხმარე ფართობი - 0 კვ.მ
- კიბის უჯრედი, დერეფნების ფართობი - 58.4 კვ.მ
- საზაფხულო ფართობი - 83.3 კვ.მ

პროექტის დასახელება

საცხოვრებელი კომპლექსი ლისზე

მისამართი:

ლისის დასახლება, ფერმწერთა ქუჩა

ნახაზის დასახელება:

ბლოკი ა - ნიშნული +9.90

დამკვეთი:

შპს გურია

შემსრულებელი:

შპს ტონდო

თანამდებობა	სახელი / გვარი	ხელმოწერა
მთავარი არქიტექტორი	ნ.ჯუმბურიძე	
მთავარი არქიტექტორი	თ. ხუციშვილი	
არქიტექტორი	ნ.წიქარიშვილი	
ვიზუალი	ნ.წიქარიშვილი	

არქიტექტურული ნაწილი

სტადია	ფურცლები	ფურცლის №
მ.პ.	6	1


















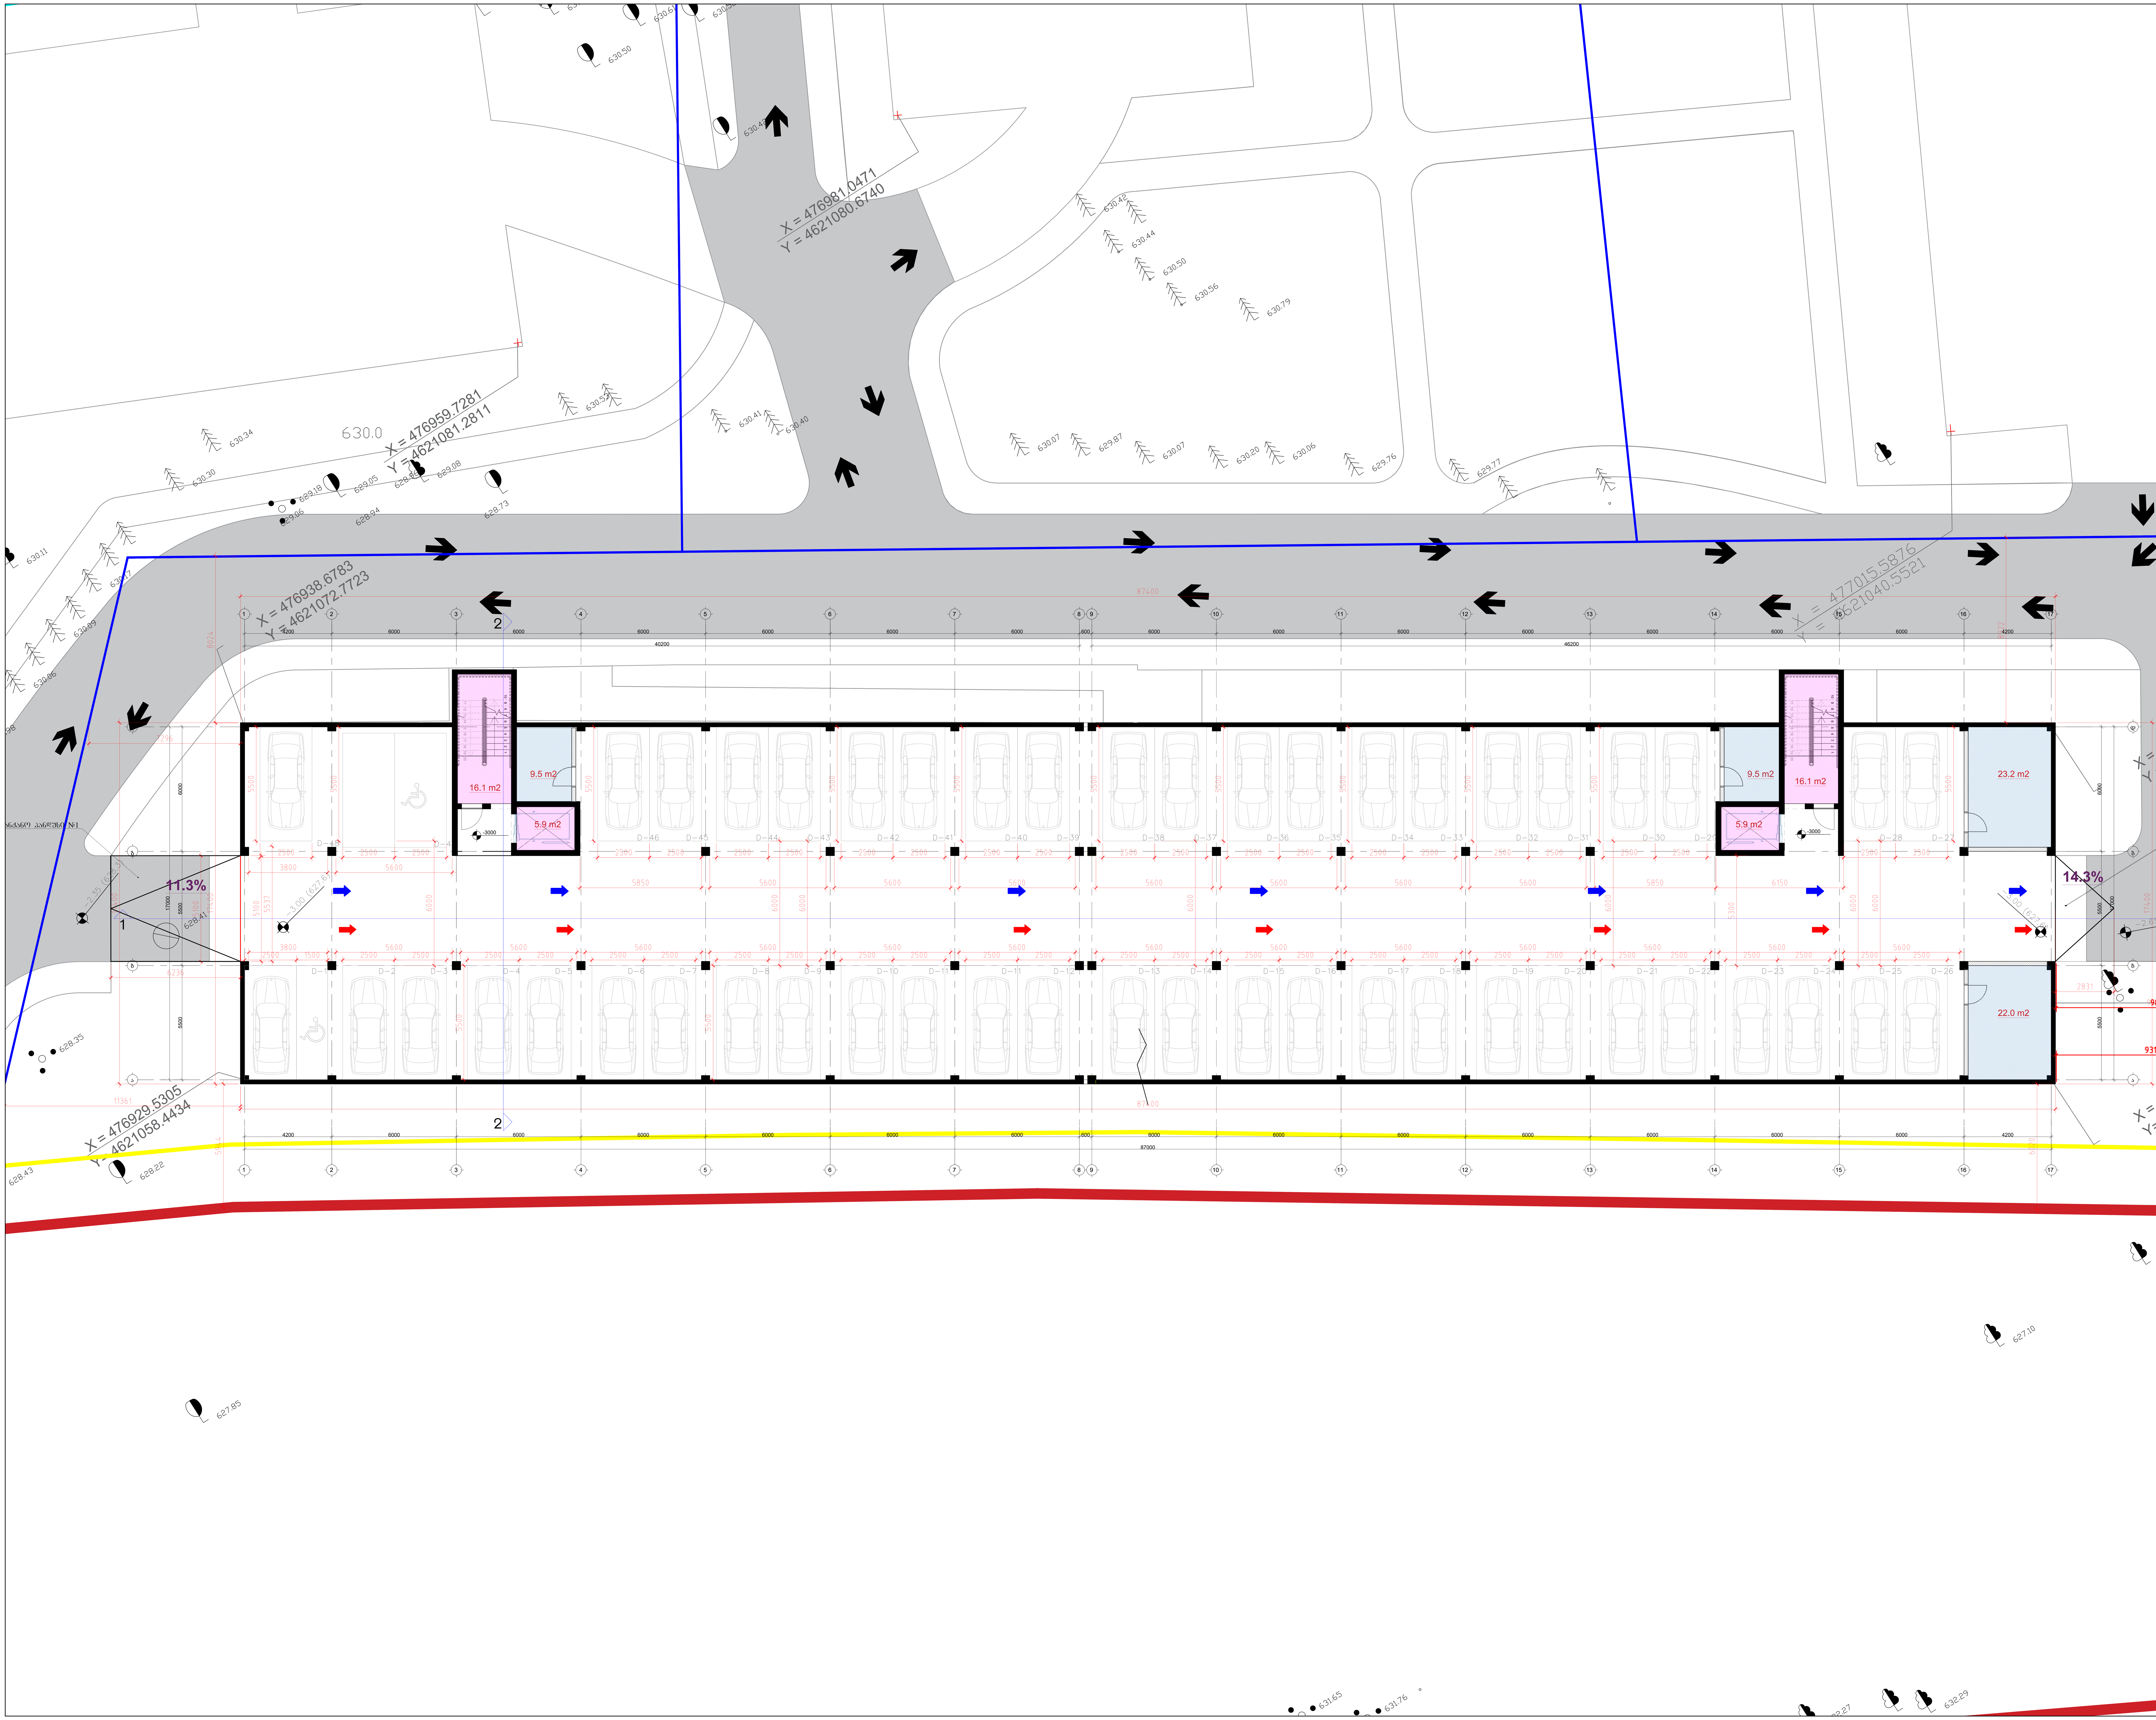

ფორმატი	მასშტაბი	თარიღი
A0	1:100	12.02.2023

ექსპლიკაცია:

- საცხოვრებელი ფართობი - 0 კვ.მ
- დამხმარე ფართობი - 64.2 კვ.მ
- კიბის უჯრედი, დერეფნების ფართობი - 44.0 კვ.მ
- საზაფხულო ფართობი - 0 კვ.მ

პროექტის დასახელება

საცხოვრებელი კომპლექსი ლისზე

მისამართი:

ლისის დასახლება, ფერმწერთა ქუჩა

ნახაზის დასახელება:

ბლოკი ბ - ნიშნული -3.00

დამკვეთი:

შპს გურია

შემსრულებელი:

შპს ტონდო

თანამდებობა	სახელი / გვარი	ხელმოწერა
მთავარი არქიტექტორი	ნ.ჯუმბურიძე	
მთავარი არქიტექტორი	თ. ხუციშვილი	
არქიტექტორი	ნ.წიქარიშვილი	
ვიზუალი	ნ.წიქარიშვილი	

არქიტექტურული ნაწილი

სტადია	ფურცლები	ფურცლის №
მ.პ.	6	1

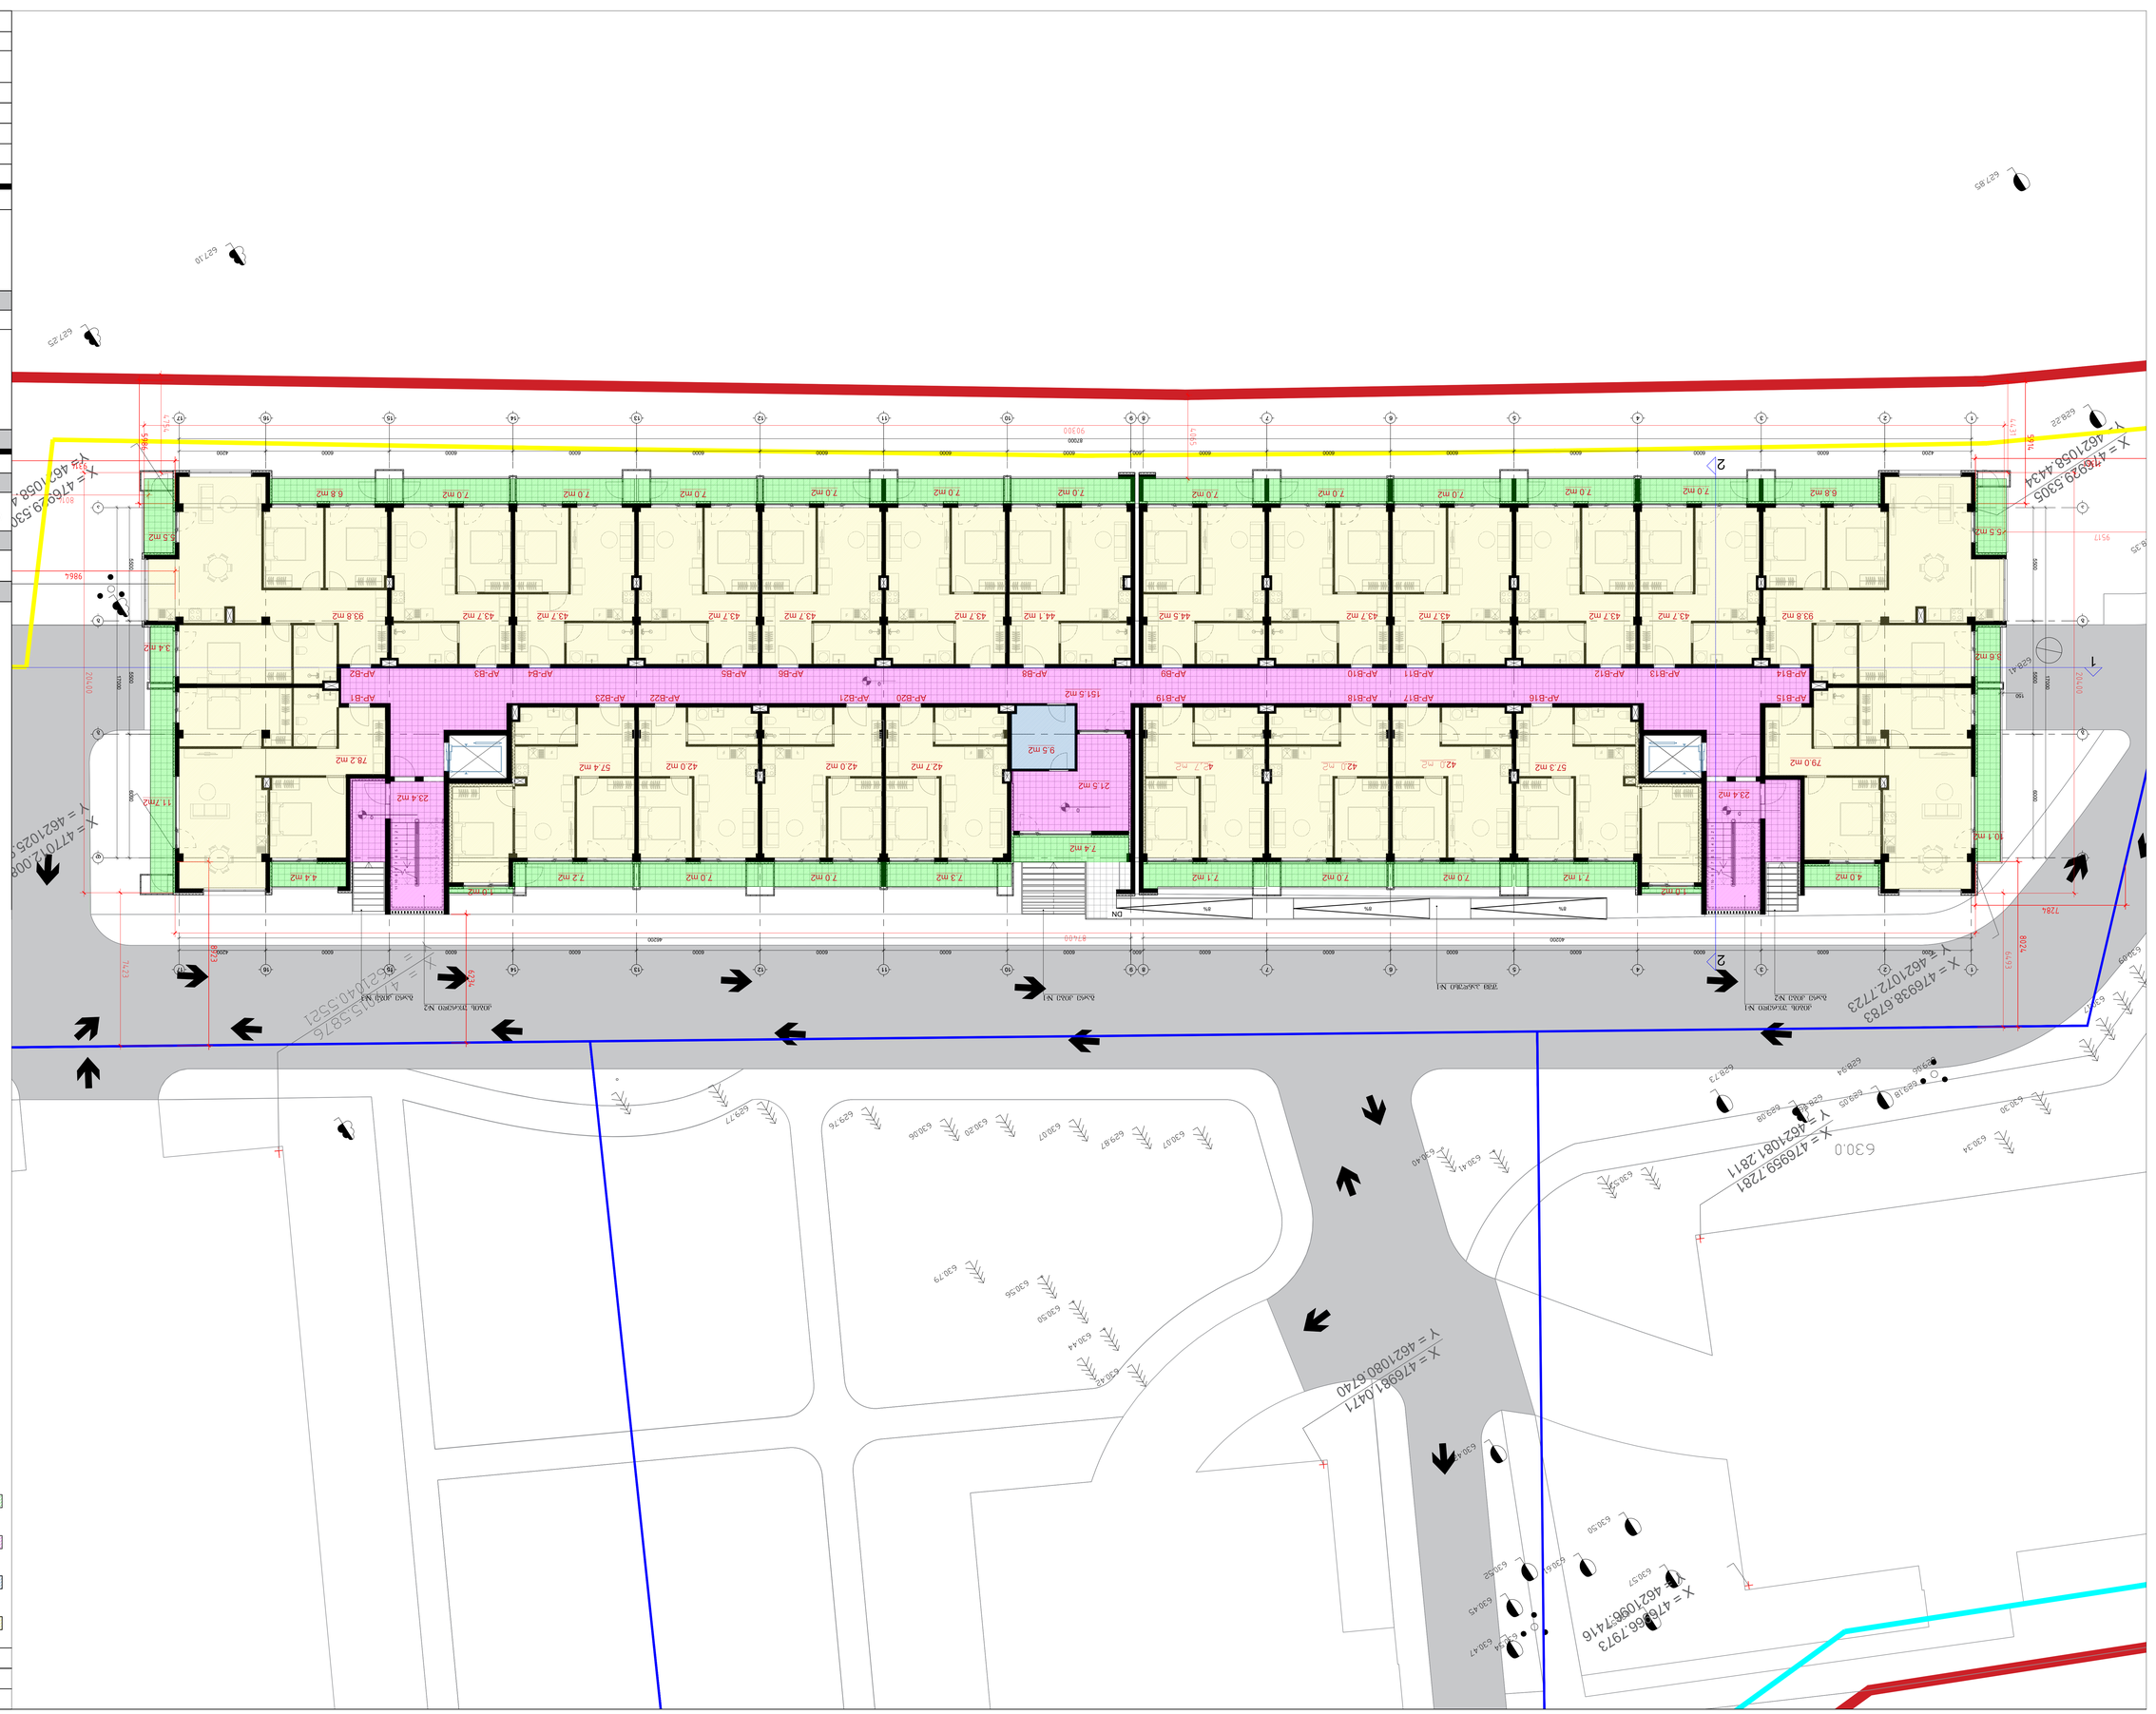














ფორმატი:	**A0**
მასშტაბი:	1:100
თარიღი:	12.02.2023




























































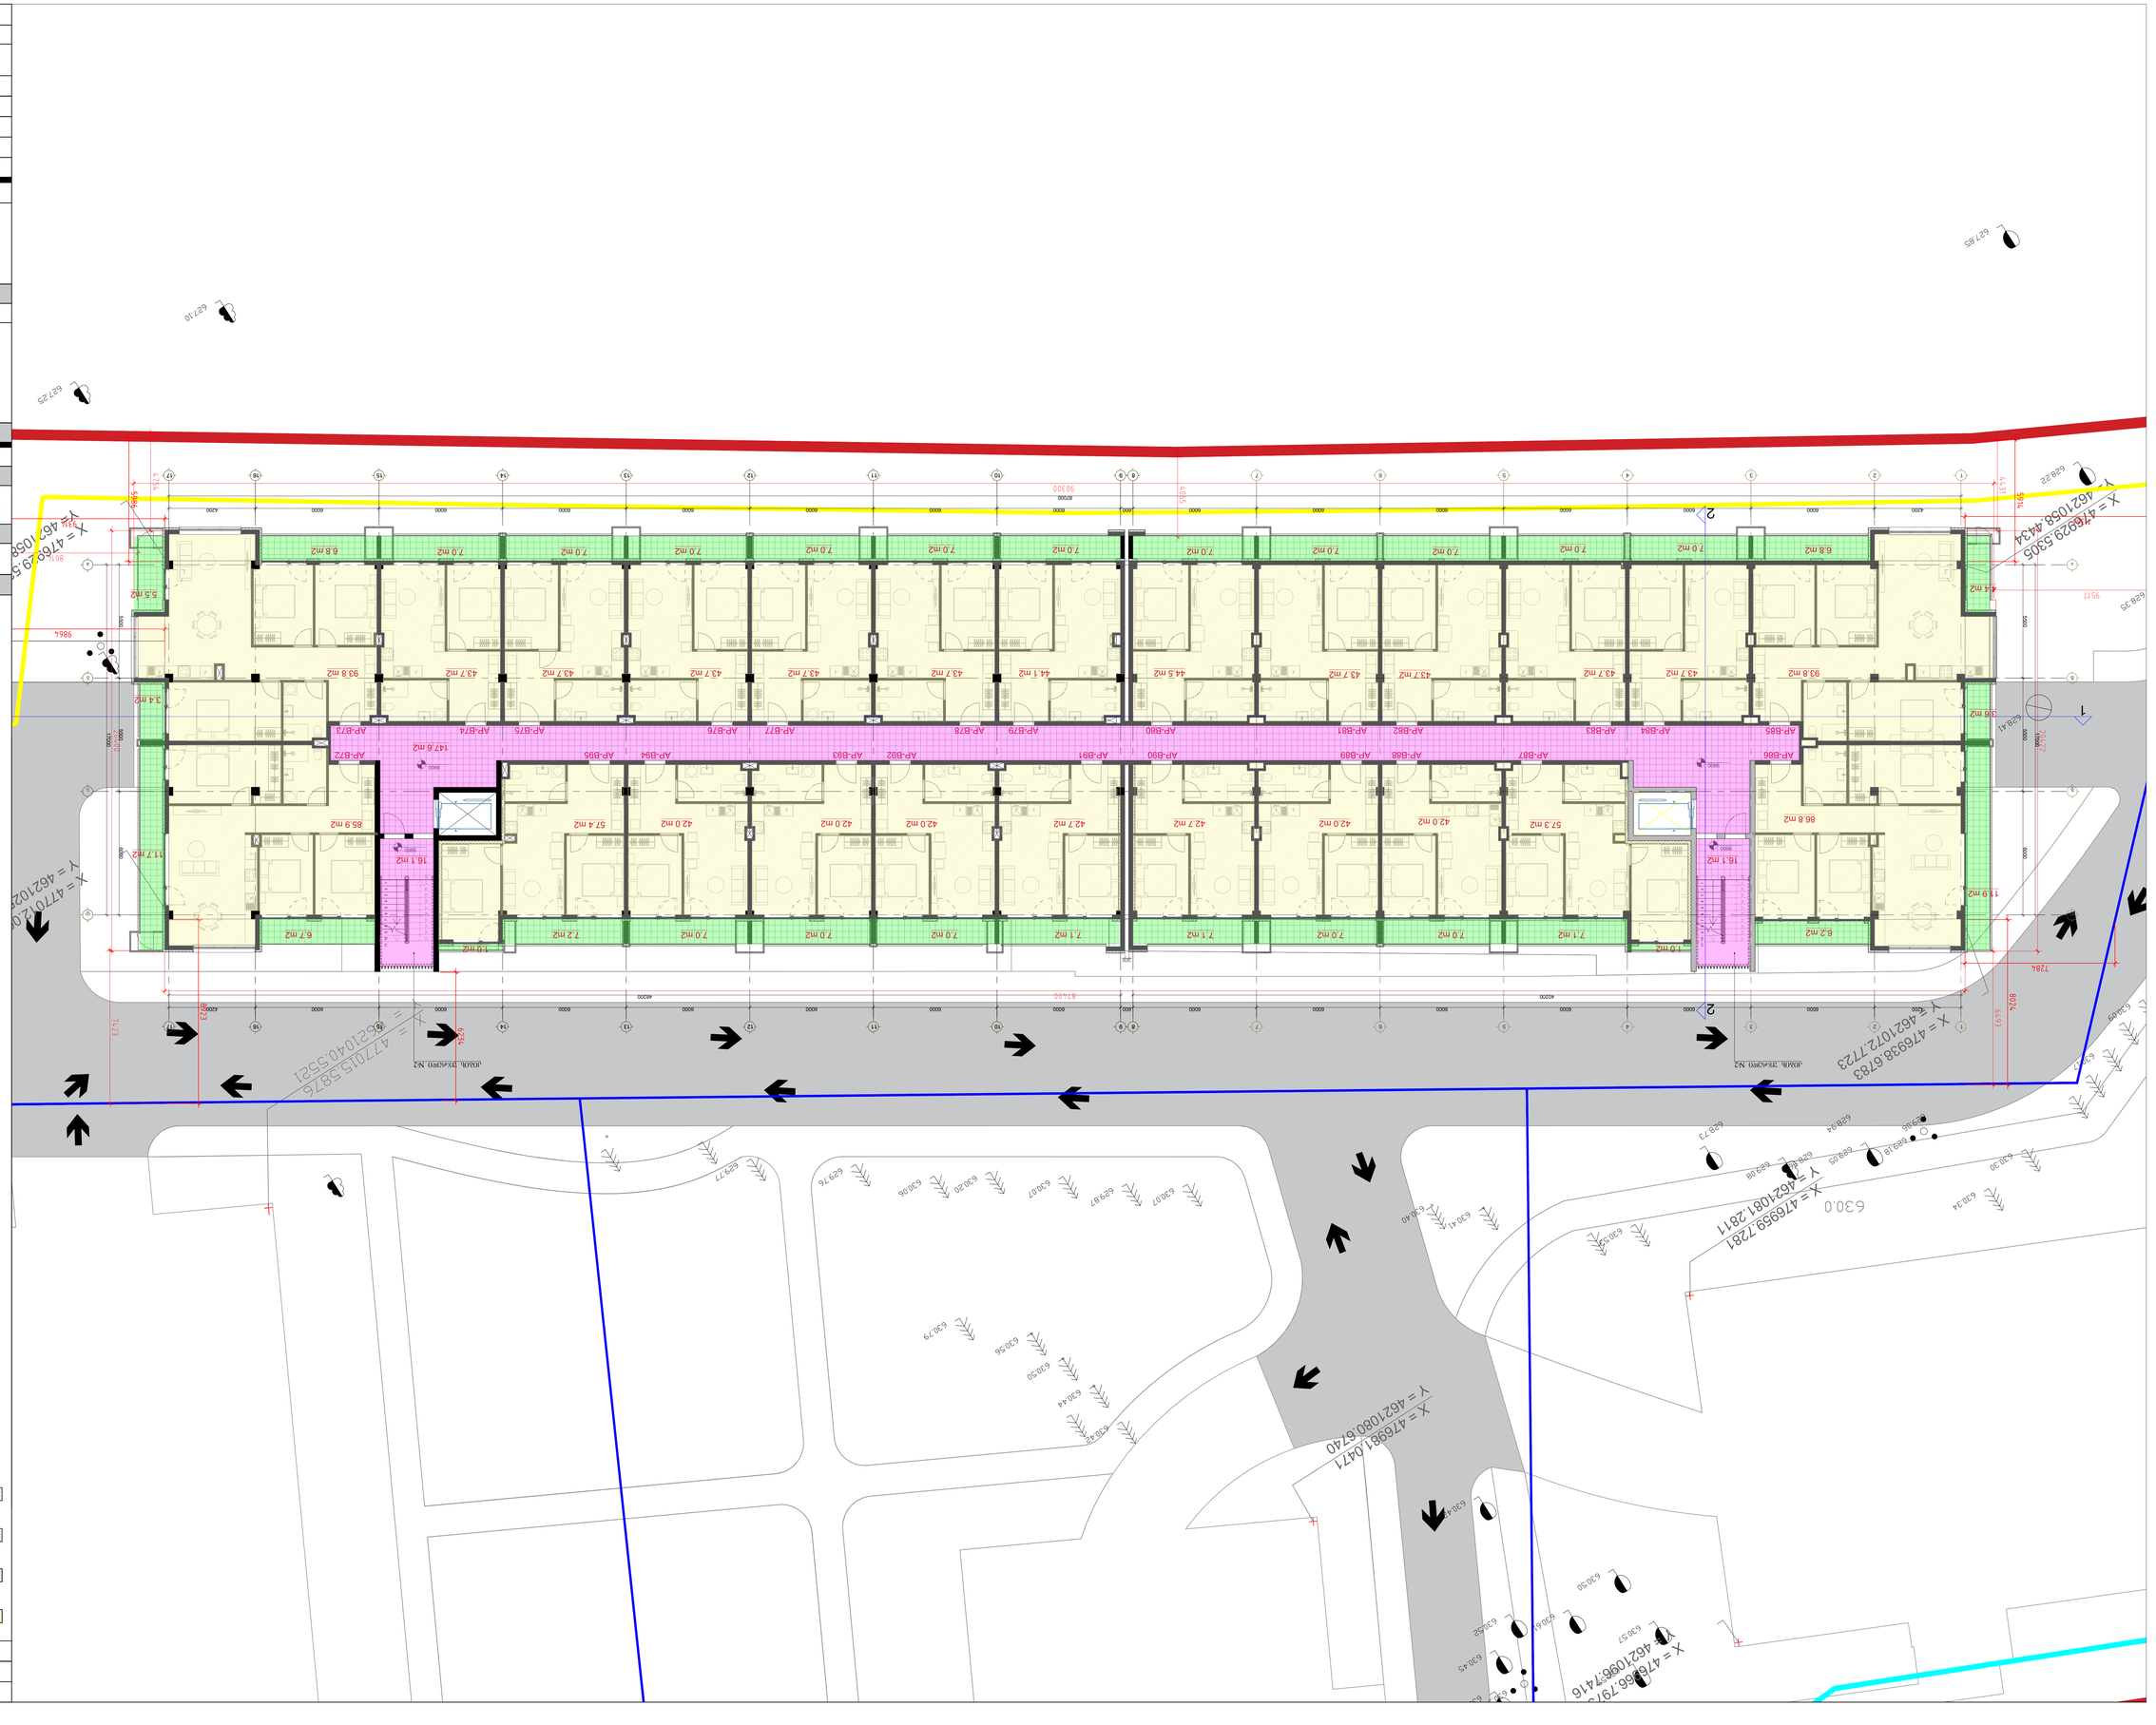
Х = 4769929.9305
Y = 4621058.4434
Х = 4769938.6783
Y = 4621072.7723
Х = 4769941.0471
Y = 4621080.6740
Х = 4769966.7916
Y = 4621086.7416
Х = 4769959.7281
Y = 4621081.2811
Х = 4770158.5875
Y = 4621040.5521
Х = 4770102.0
Y = 4621028
Х = 4769966.7916
Y = 4621086.7416
AP-B72
AP-B73
AP-B74
AP-B75
AP-B76
AP-B77
AP-B78
AP-B79
AP-B80
AP-B81
AP-B82
AP-B83
AP-B84
AP-B85
AP-B86
AP-B87
AP-B88
AP-B89
AP-B90
AP-B91
AP-B92
AP-B93
AP-B94
AP-B95
147.6 m2
16.1 m2
16.1 m2
11.7 m2
11.9 m2
3.4 m2
5.5 m2
44 m2
3.8 m2
85.9 m2
86.8 m2
93.8 m2
6.8 m2
6.7 m2
6.2 m2
7.0 m2
7.1 m2
7.2 m2
42.0 m2
42.7 m2
43.7 m2
44.1 m2
44.5 m2
57.4 m2
57.3 m2
1.0 m2
1.0 m2
9900
9917
9914
9864
8024
7284
8143
8074
8083

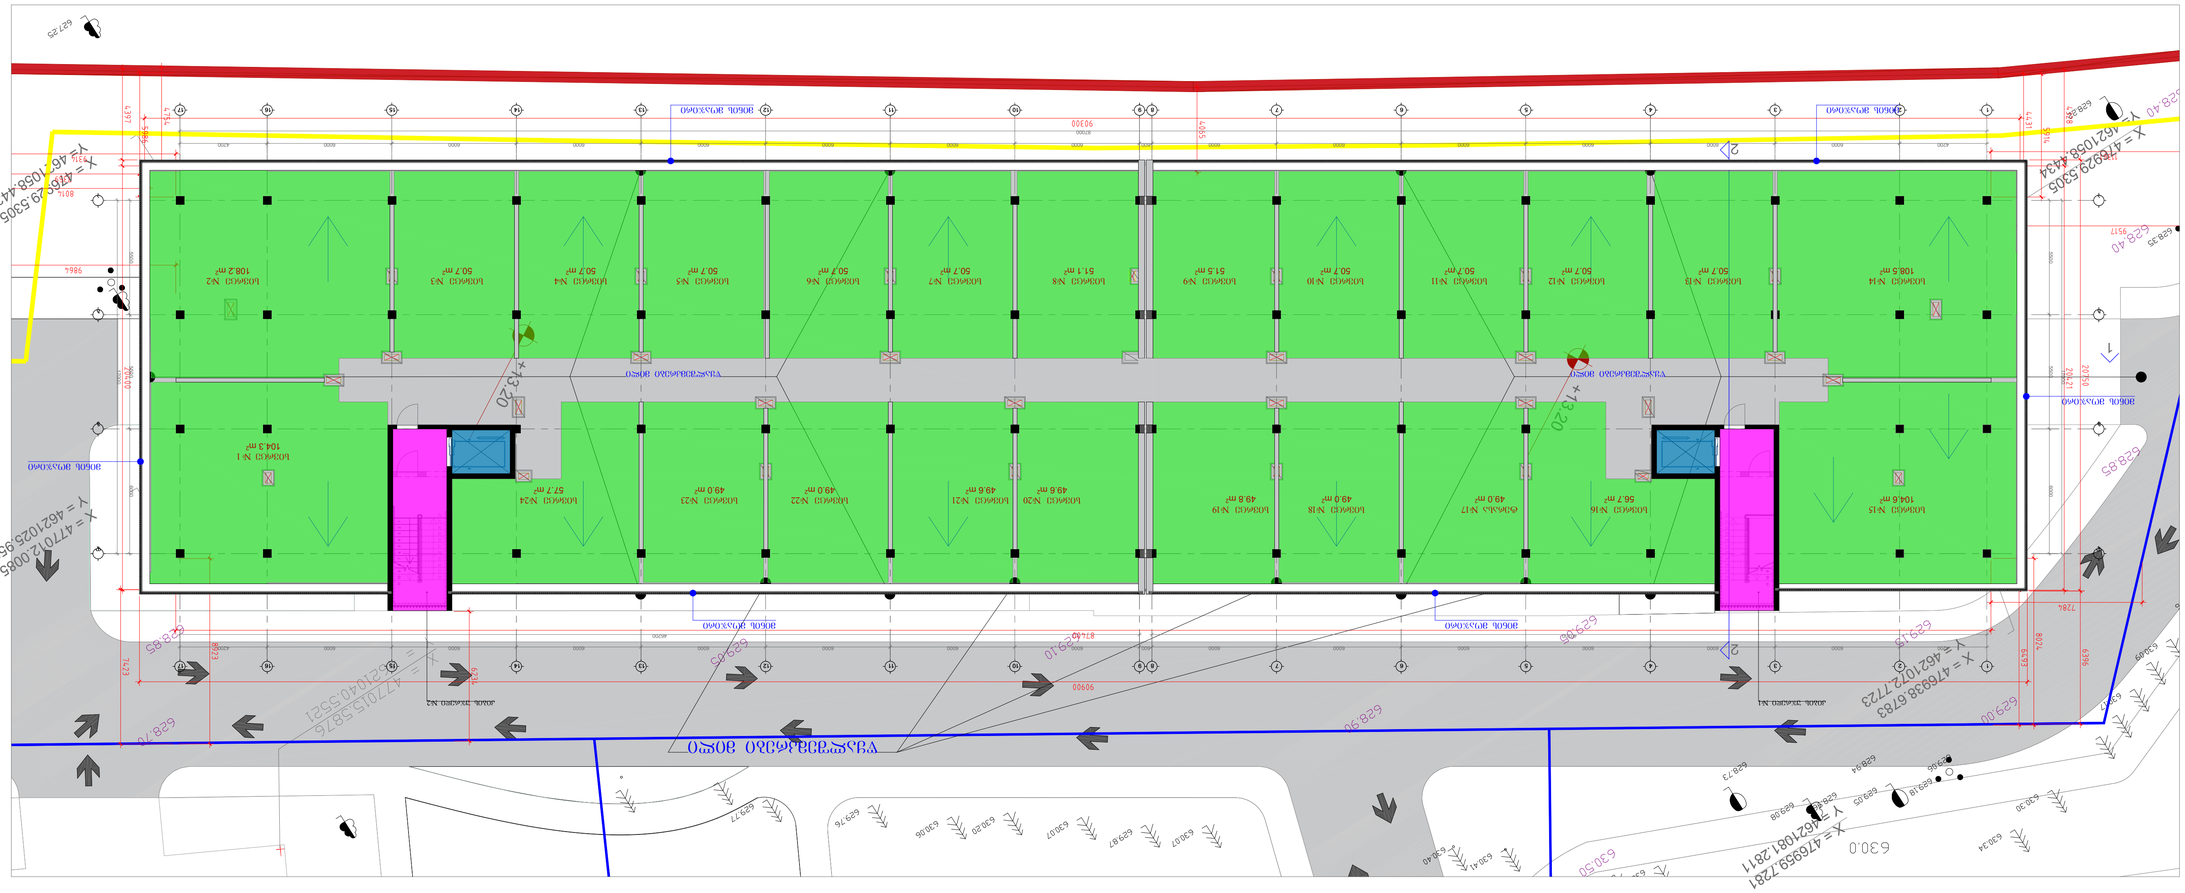


























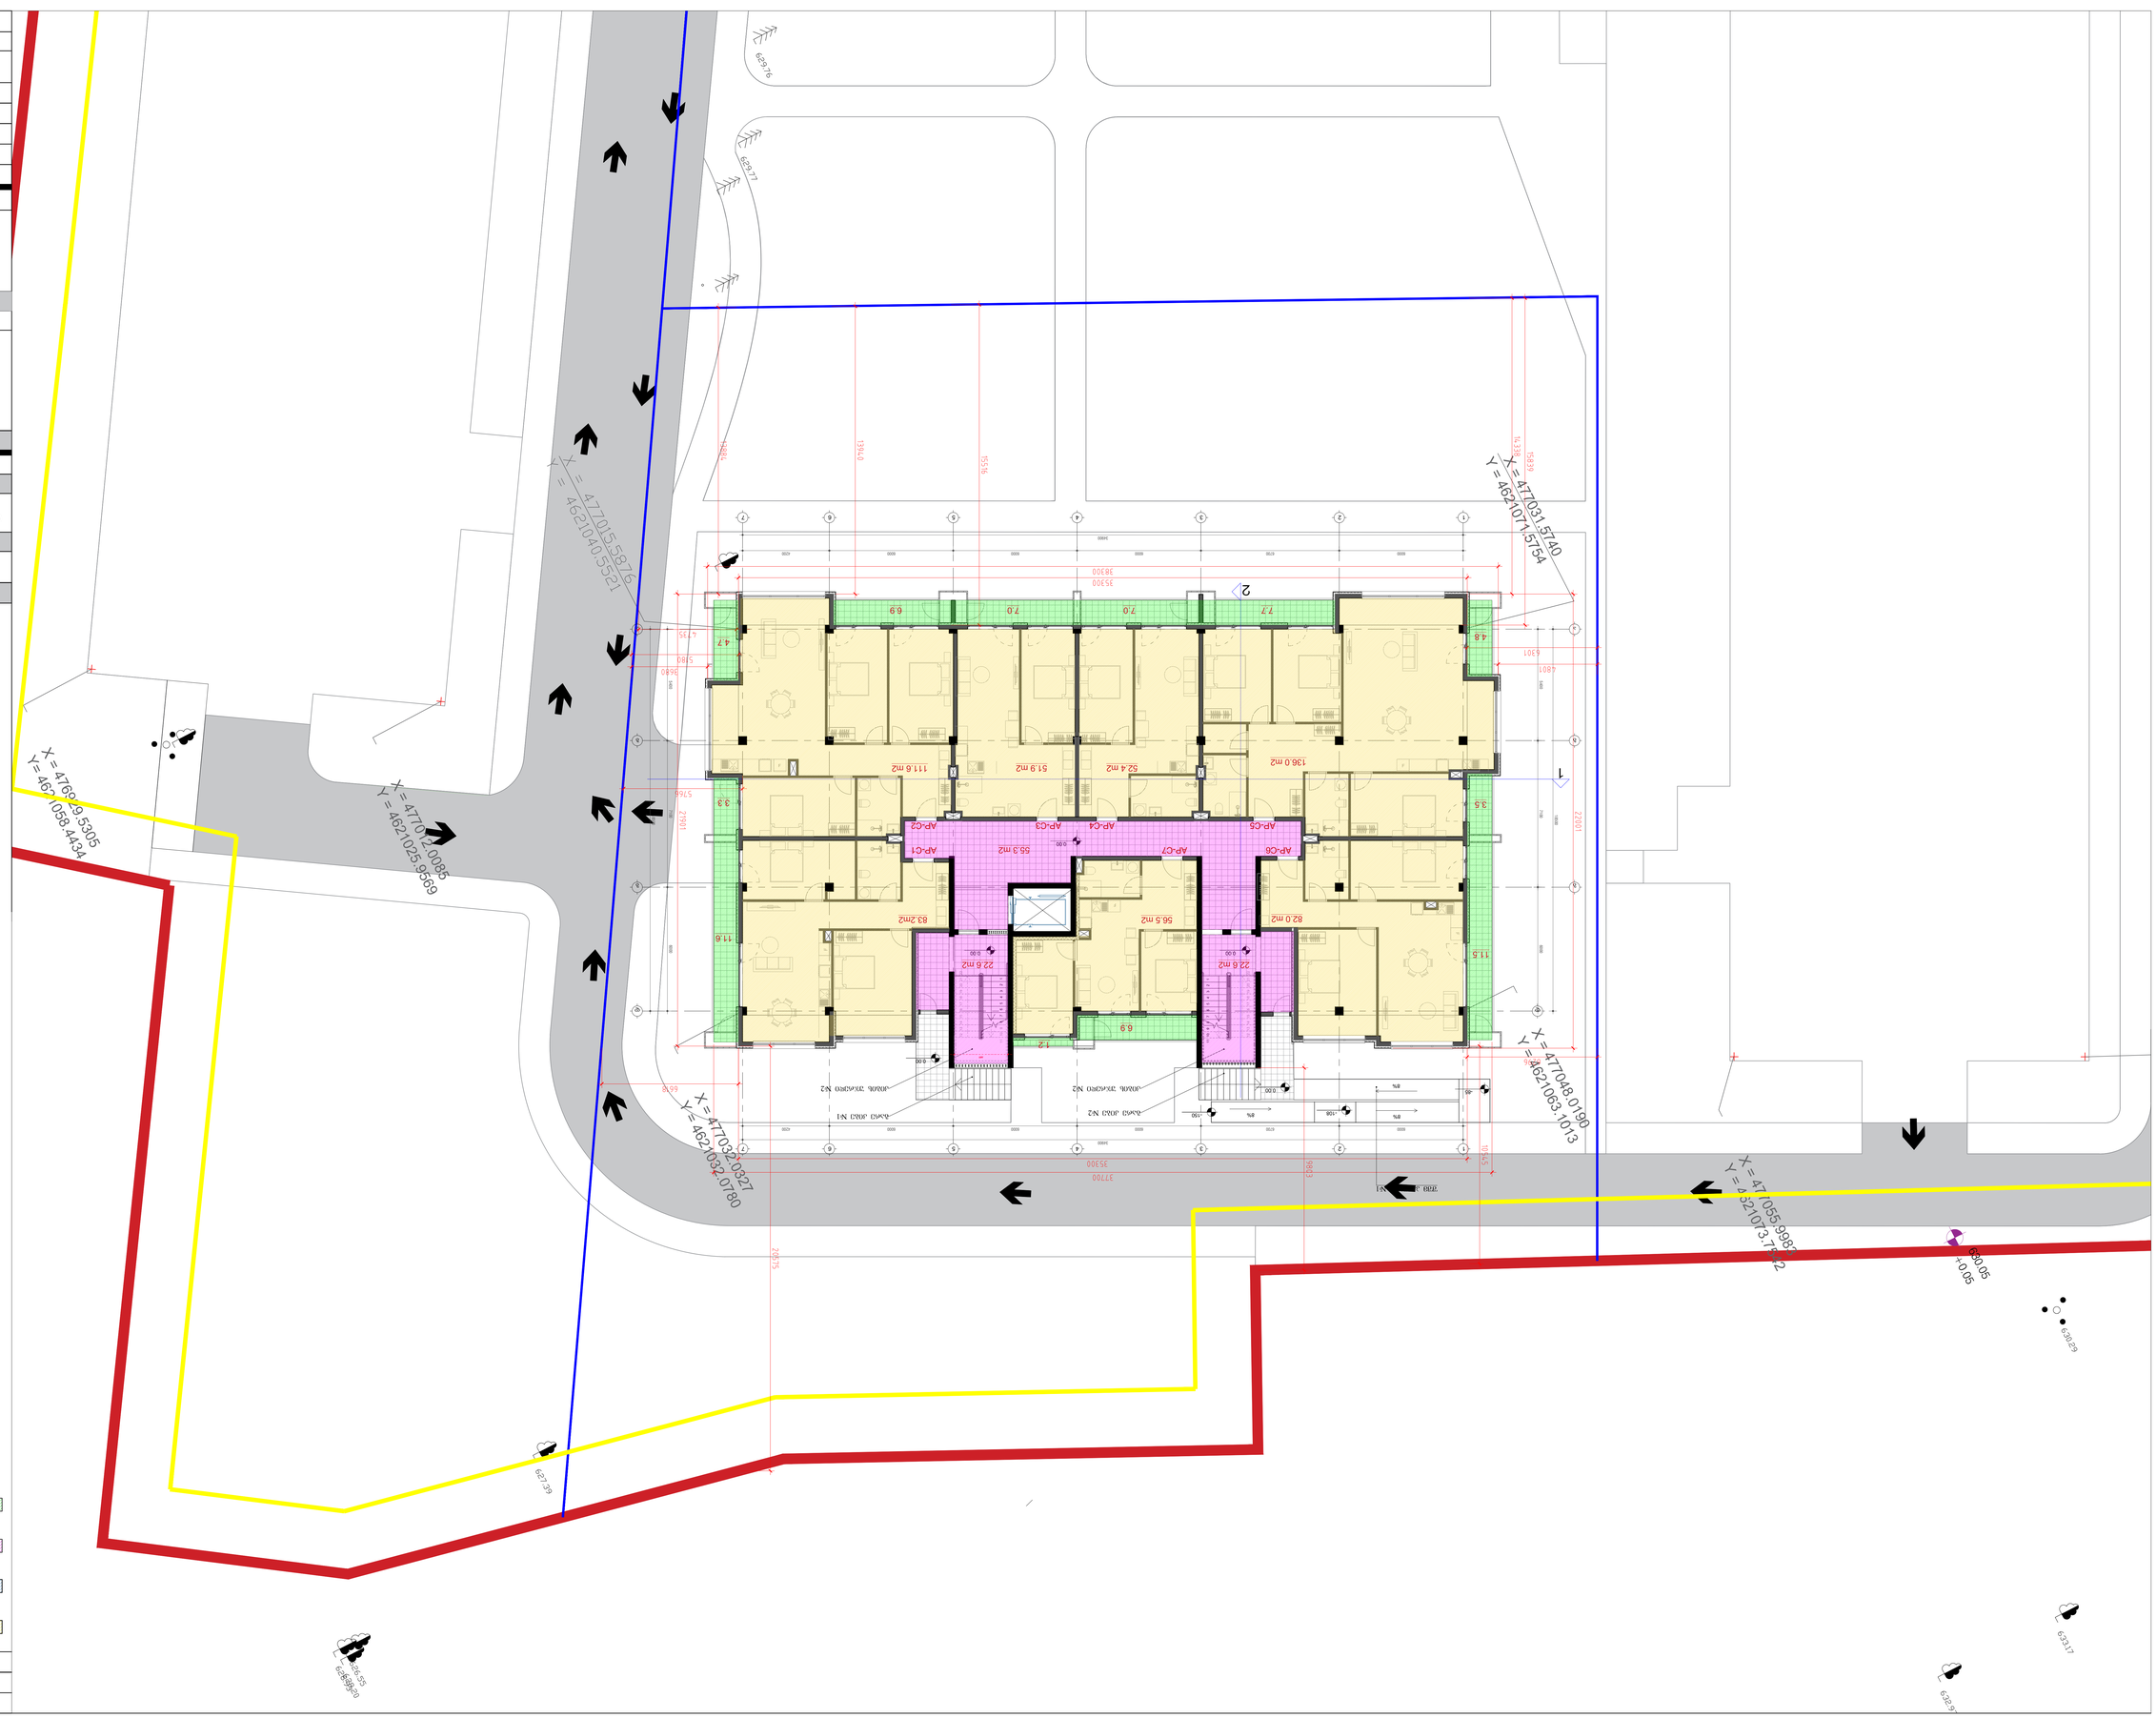

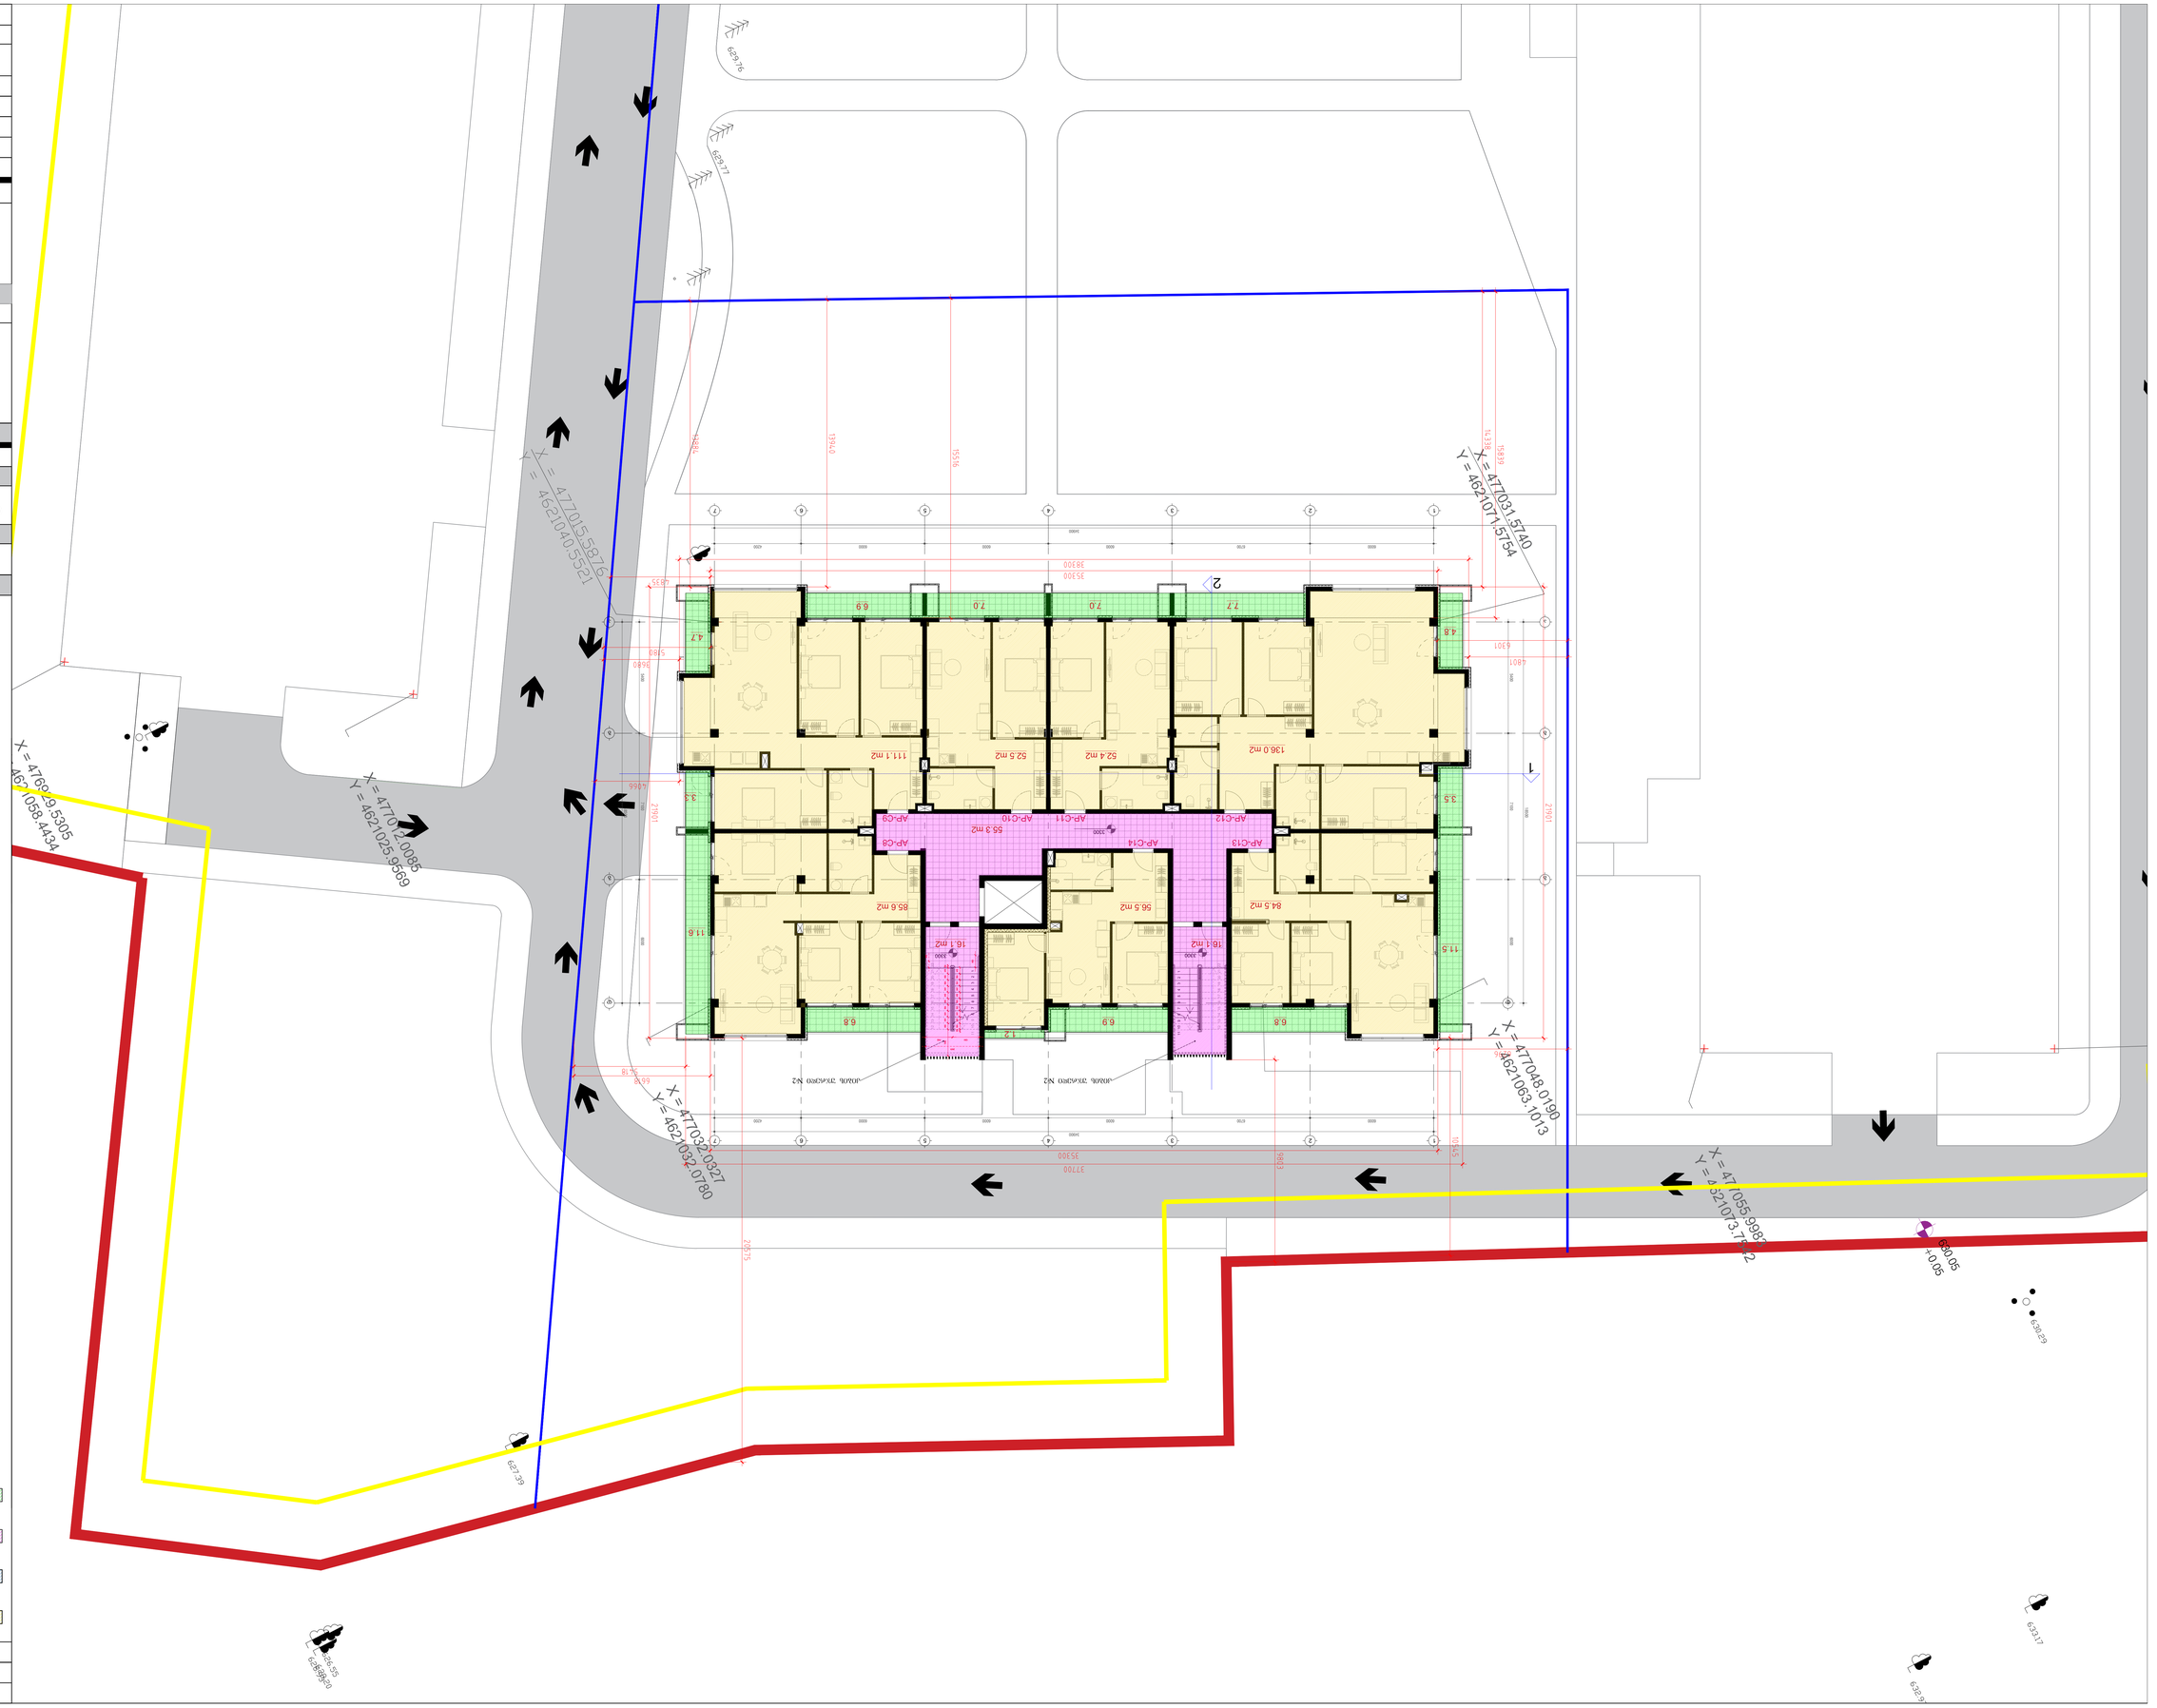
X = 477015.5876
Y = 4621040.5521
X = 477031.5740
Y = 4621071.5754
X = 476899.5305
Y = 4621058.4434
X = 477012.0085
Y = 4621025.9569
X = 477048.0190
Y = 4621063.1013
X = 477032.0327
Y = 4621032.0780
X = 477055.9987
Y = 4621073.7742
627.39
628.76
629.77
630.05
+0.05
631.29
631.17
632.91
1
2
AP-C08
AP-C09
AP-C10
AP-C11
AP-C12
AP-C13
AP-C14
55.3 m2
56.5 m2
84.5 m2
85.6 m2
16.1 m2
16.1 m2
52.4 m2
52.5 m2
111.1 m2
136.0 m2
6.8
6.9
7.0
7.0
7.7
6.9
4.7
4.8
11.6
11.5
1.2
3.3
3.5
3.3
3.3
3.3

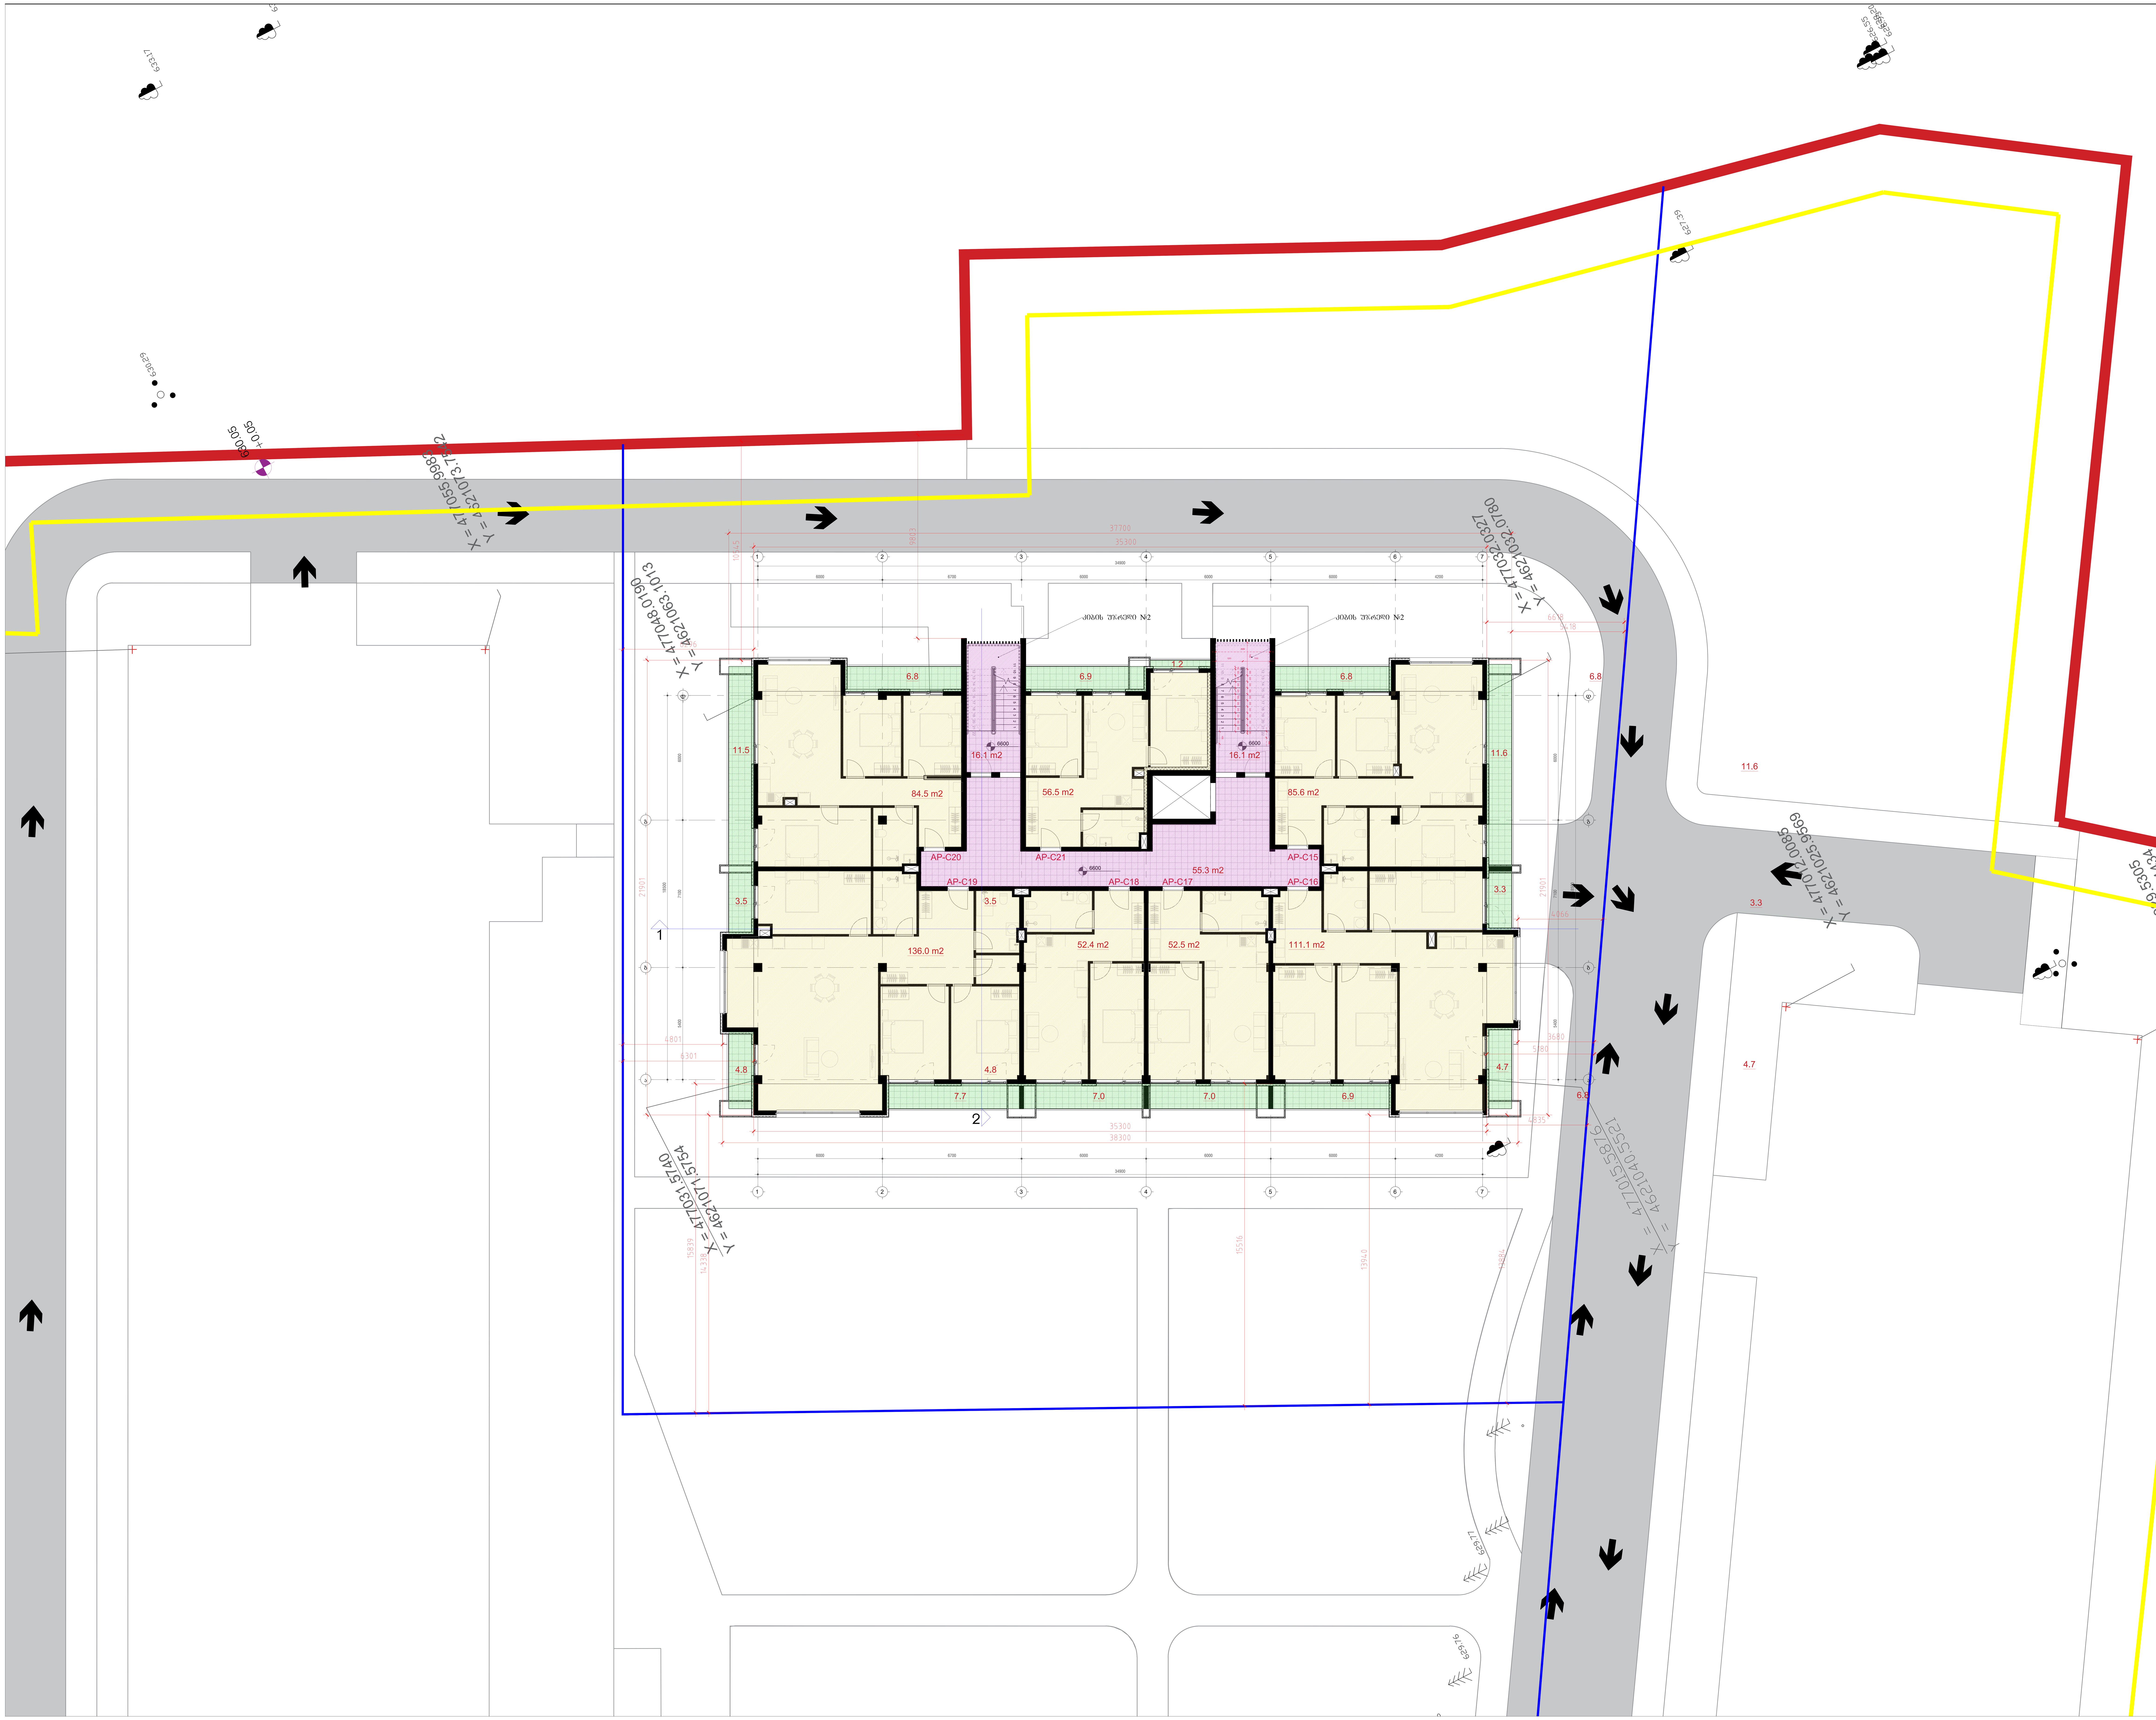

ფორმატი	მასშტაბი	თარიღი
A0	1:100	12.02.2023

ექსპლიკაცია:

- საცხოვრებელი ფართობი - 578.6 კვ.მ
- დამხმარე ფართობი - 0 კვ.მ
- კიბის უჯრედი, დერეფნების ფართობი - 87.5 კვ.მ
- საზაფხულო ფართობი - 89.7 კვ.მ

პროექტის დასახელება

საცხოვრებელი კომპლექსი ლისზე

მისამართი:

ლისის დასახლება, ფერმწერთა ქუჩა

ნახაზის დასახელება:

ბლოკი გ - ნიშნული +6.60

დამკვეთი:

შპს გურია

შპს ტონდო

თანამდებობა	სახელი / გვარი	ხელმოწერა
მთავარი არქიტექტორი	ნ.ჯუმბურიძე	
მთავარი არქიტექტორი	თ. ხუციშვილი	
არქიტექტორი	ნ.ნიკარიშვილი	
ვიზუალი	ნ.ნიკარიშვილი	

არქიტექტურული ნაწილი

სტადია	ფურცლები	ფურცლის №
მ.პ.	6	1











































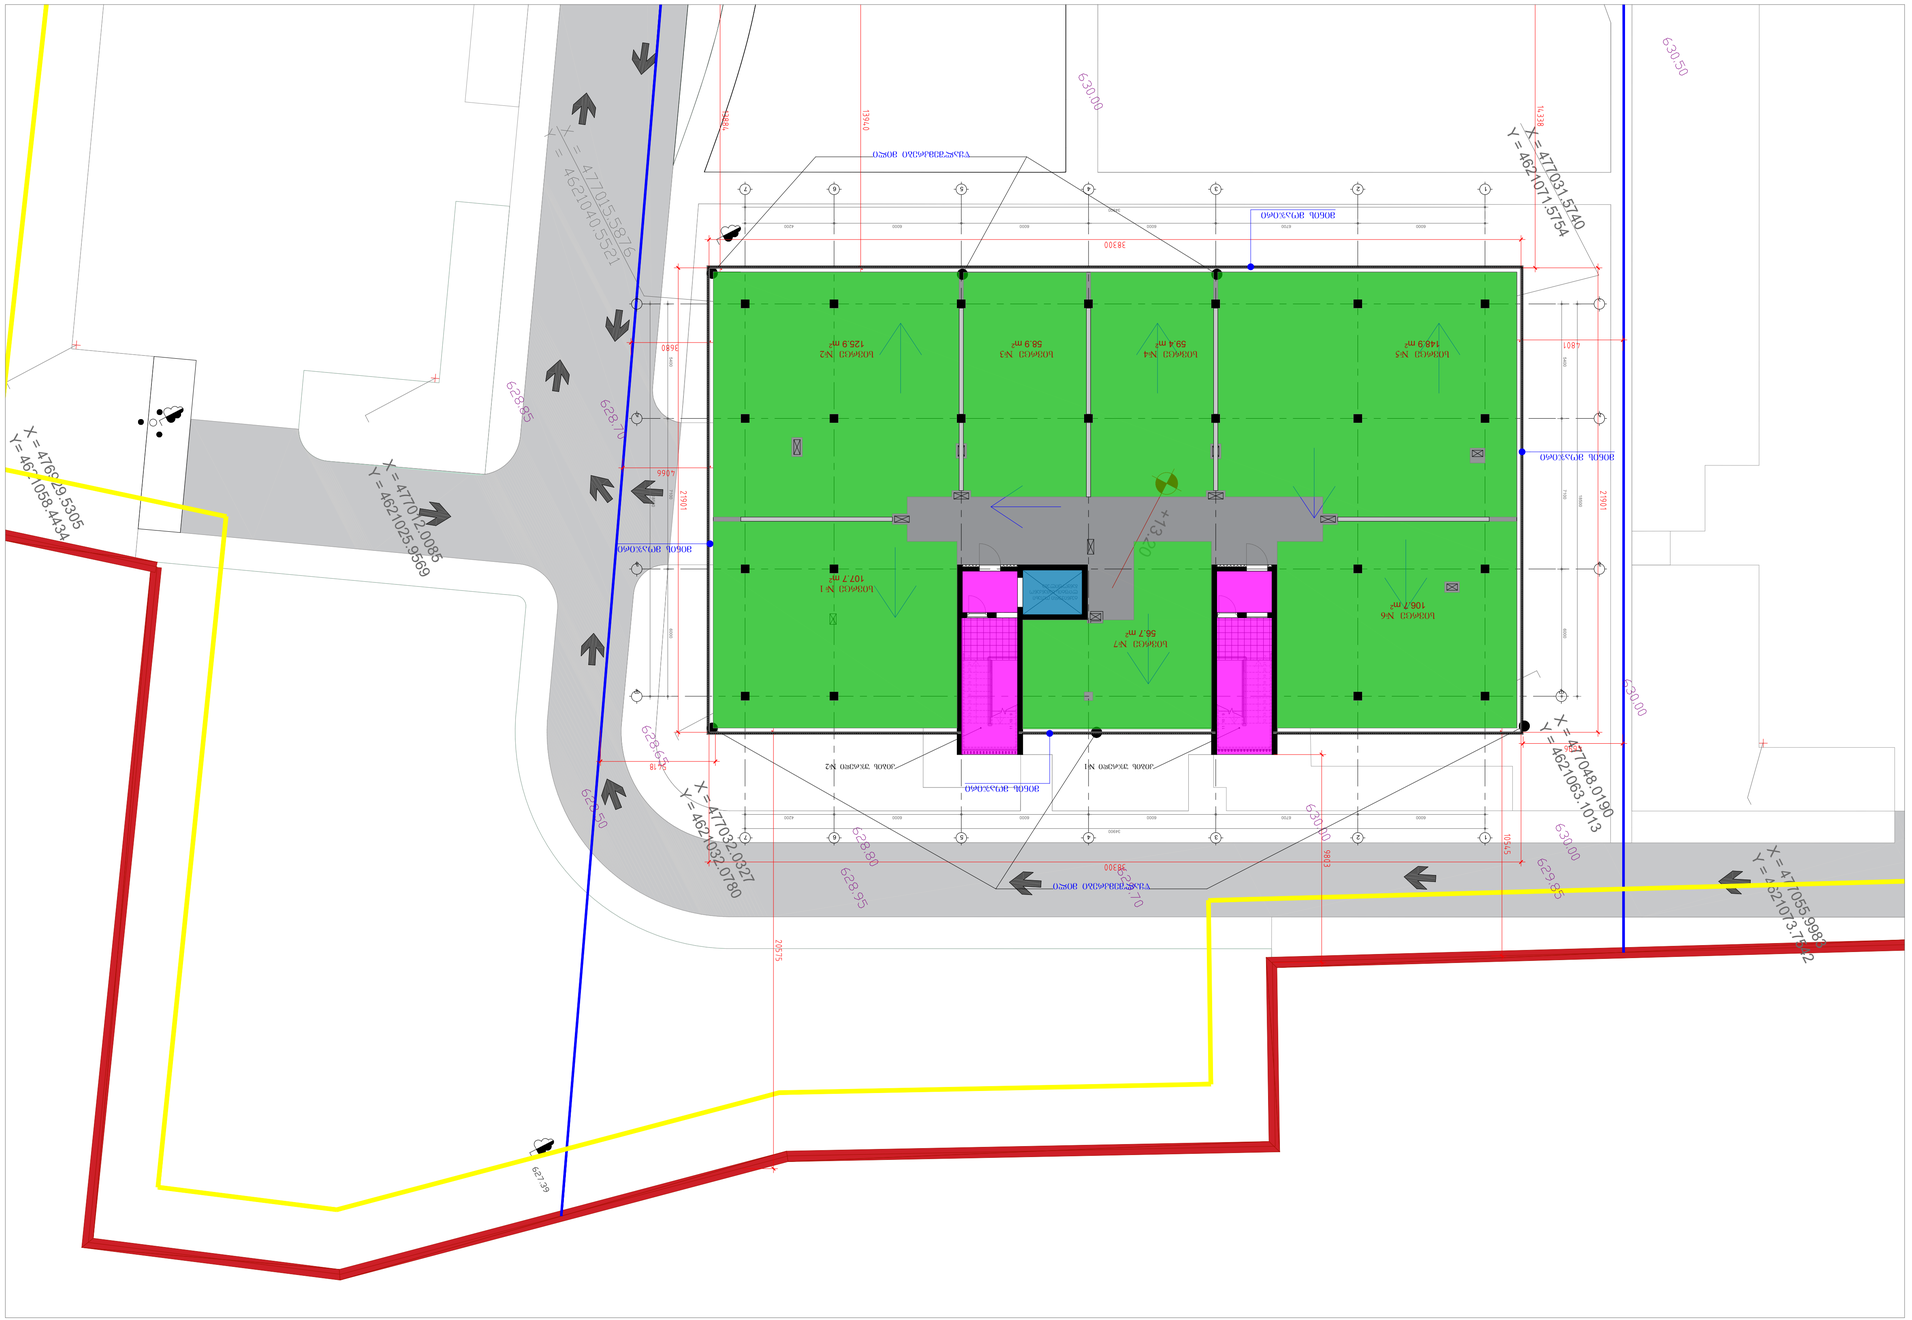
X = 477015.5876
Y = 4621040.5521
X = 477012.0085
Y = 4621025.9569
X = 476949.5305
Y = 4621058.4434
X = 477032.0927
Y = 4621032.0780
X = 477031.5740
Y = 4621071.5754
X = 477048.0190
Y = 4621063.1013
X = 477055.9985
Y = 4621073.7742
628.65
628.80
628.95
629.50
629.85
630.00
630.50
62739

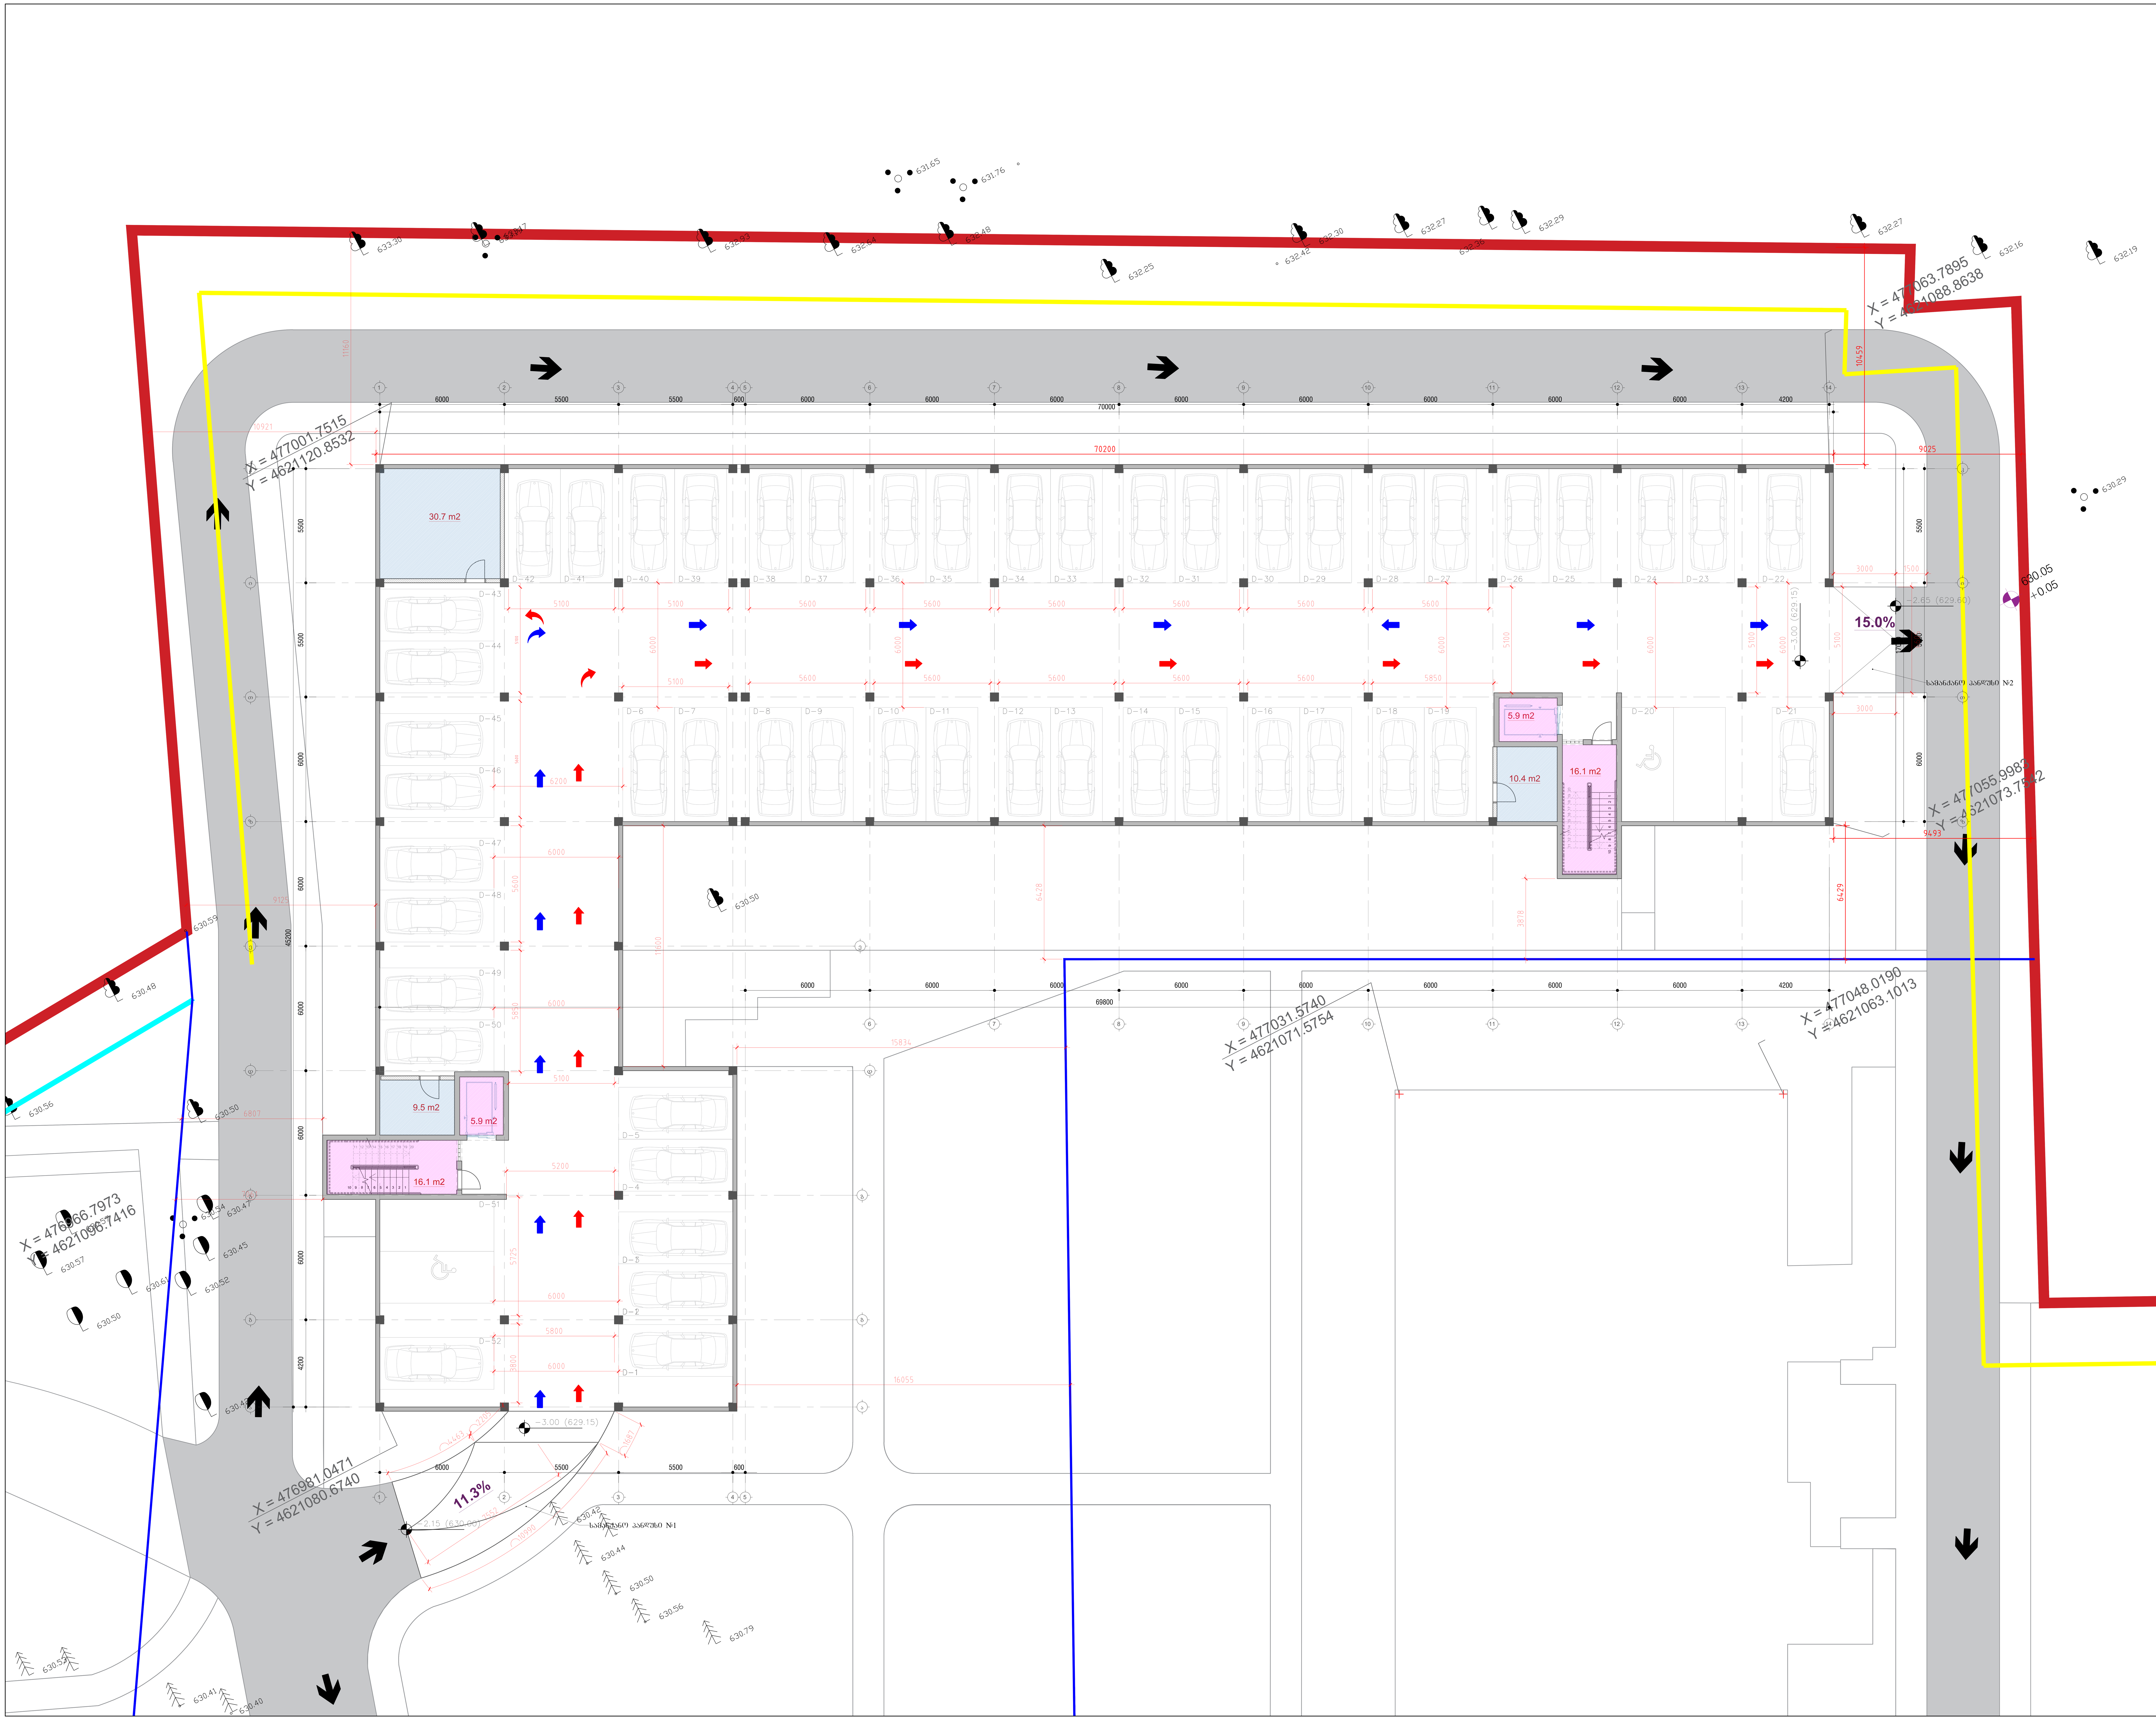

ფორმატი	მაშტაბი	თარიღი
A0	1:100	12.02.2023

ექსპლიკაცია:

- საცხოვრებელი ფართობი - 0 კვ.მ
- დამხმარე ფართობი - 50.6 კვ.მ
- კიბის უჯრედი, დერეფნების ფართობი - 44.0 კვ.მ
- საზაფხულო ფართობი - 0 კვ.მ

პროექტის დასახელება

საცხოვრებელი კომპლექსი ლისზე

მისამართი:

ლისის დასახლება, ფერმწერთა ქუჩა

ნახაზის დასახელება:

ბლოკი დ - ნიშნული -3.00

დამკვეთი:

შპს გურია

შემსრულებელი:

შპს ტონდო

თანამდებობა	სახელი / გვარი	ხელმოწერა
მთავარი არქიტექტორი	ნ.ჯუმბურიძე	
მთავარი არქიტექტორი	თ. ხუციშვილი	
არქიტექტორი	ნ.წიქარიშვილი	
ვიზუალი	ნ.წიქარიშვილი	

არქიტექტურული ნაწილი

სტადია	ფურცლები	ფურცლის №
მ.პ.	6	1




























630.05
+0.05





























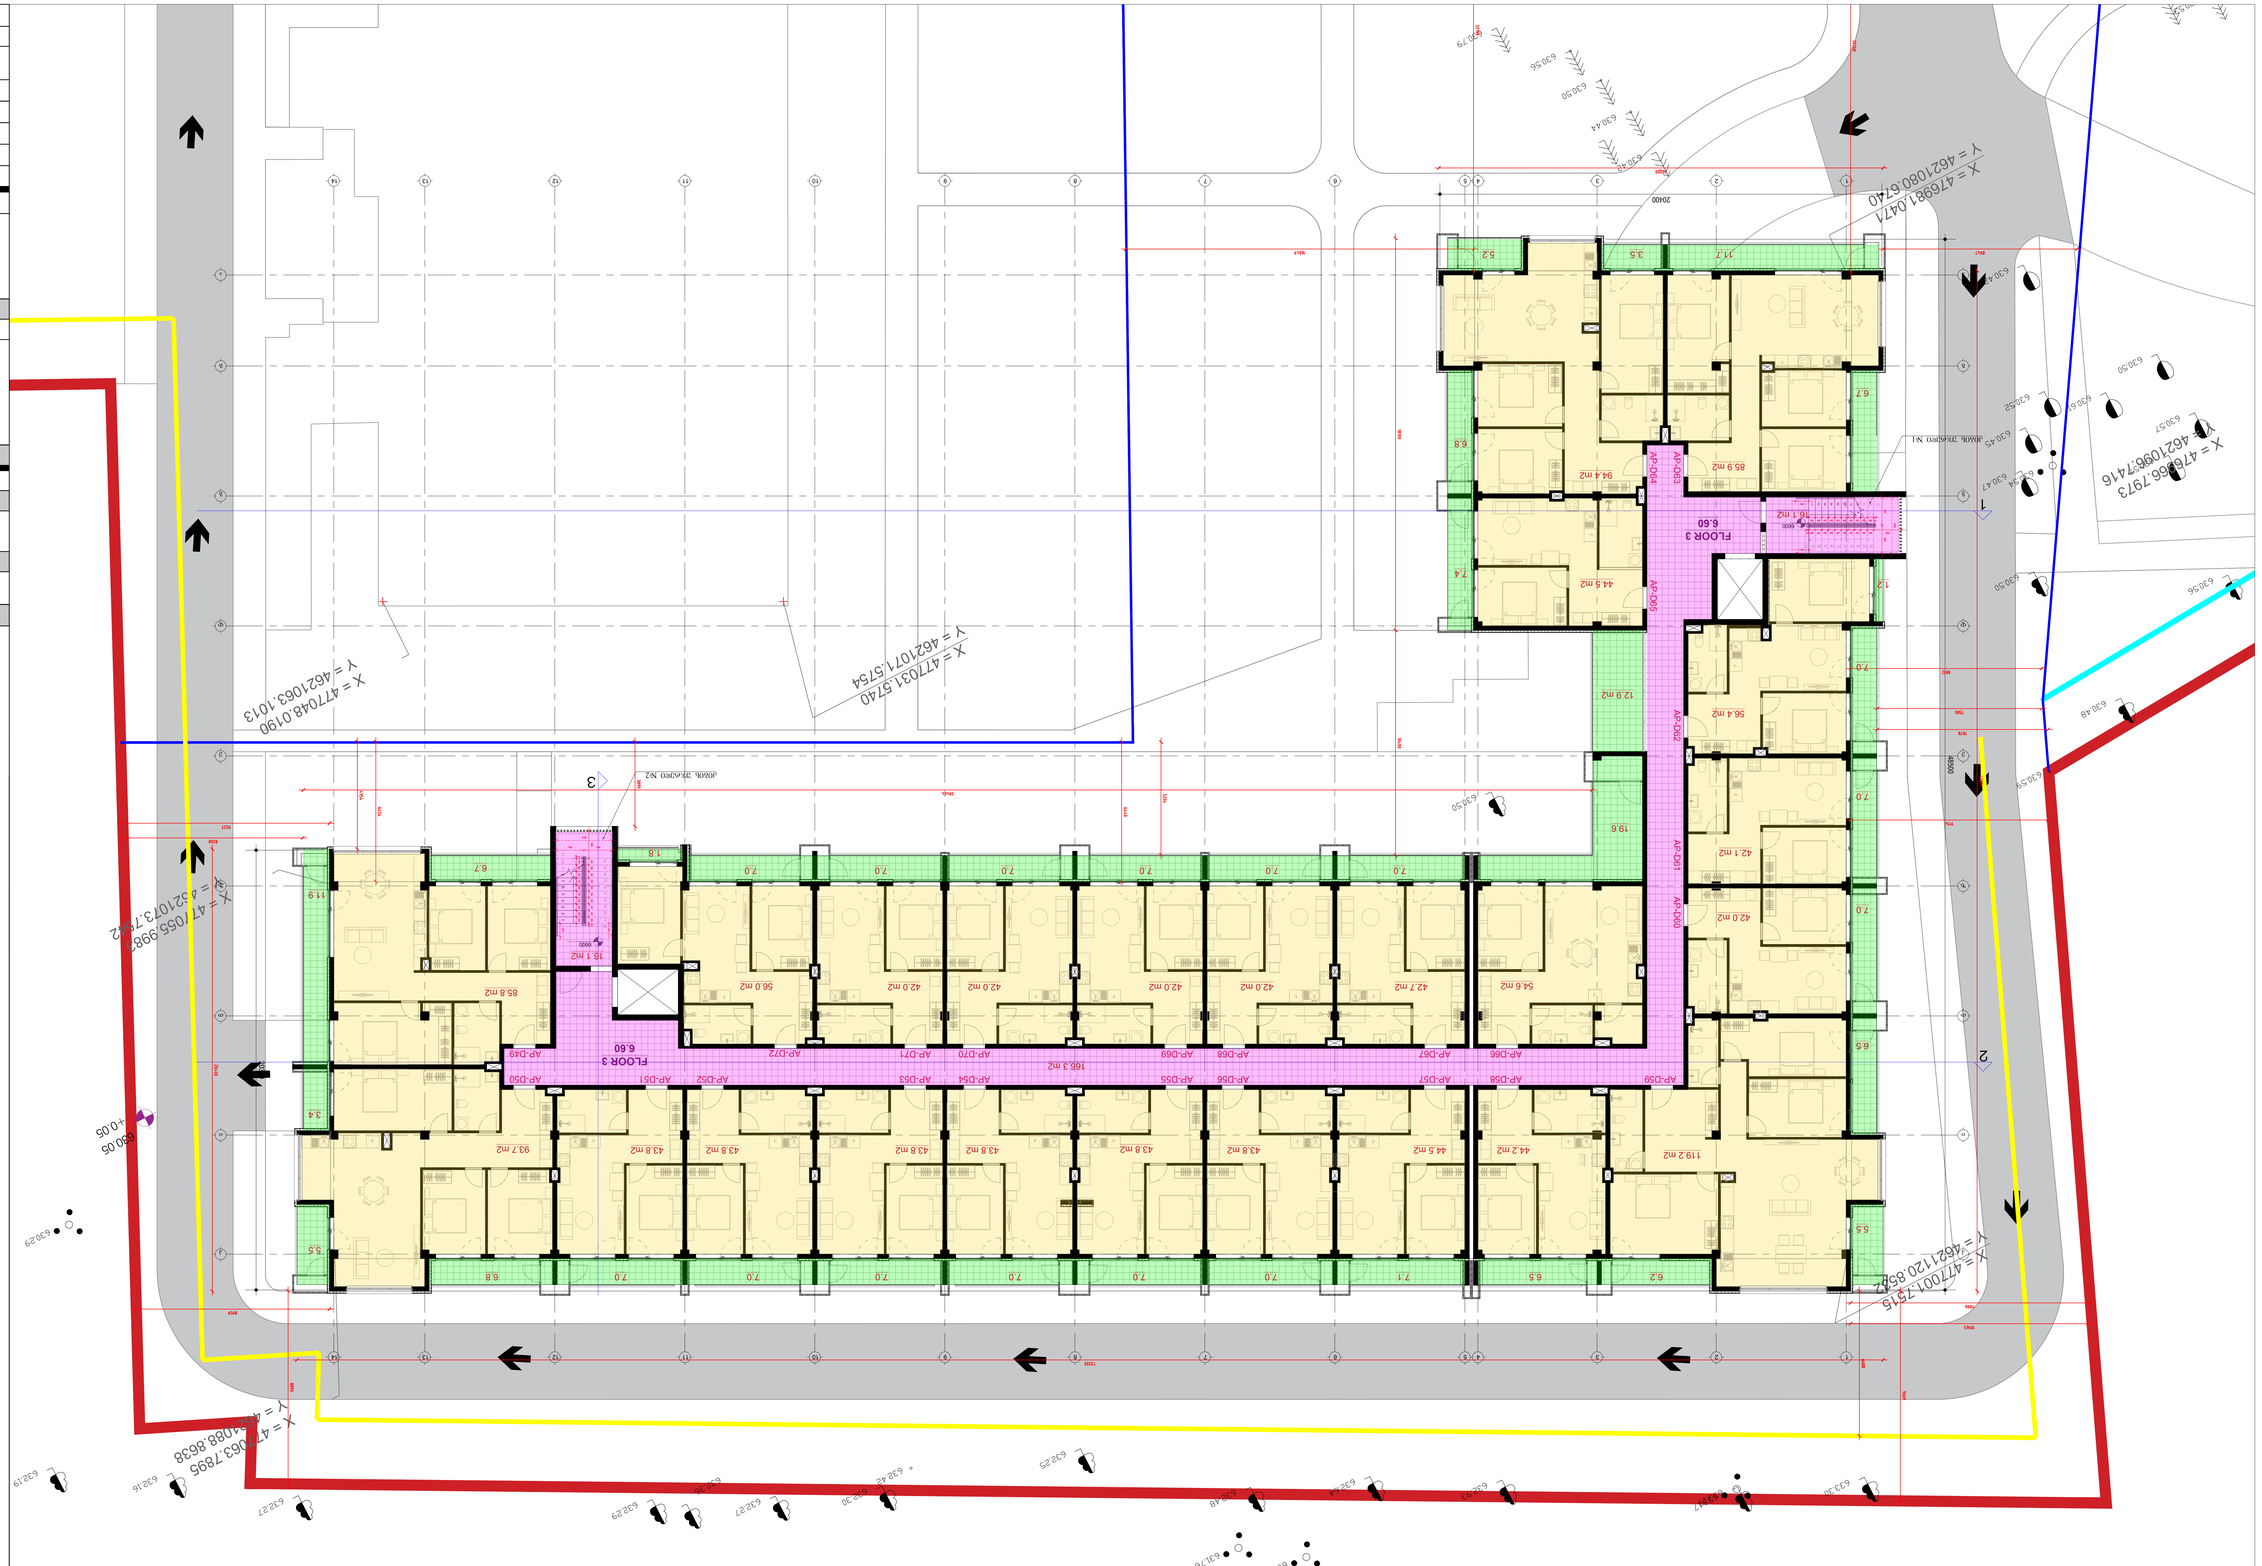
X = 477066.7973
Y = 462109.7416
X = 476981.0471
Y = 462108.6740
X = 477031.5740
Y = 462107.5754
X = 477048.0190
Y = 462106.3013
X = 477063.7895
Y = 462088.8638
X = 477001.7515
Y = 462112.0.858
X = 47 055.9987
Y = 462107.3.762
FLOOR 3
6.60
FLOOR 3
6.60
AP-D59
AP-D58
AP-D57
AP-D56
AP-D55
AP-D54
AP-D53
AP-D52
AP-D51
AP-D50
AP-D49
AP-D72
AP-D71
AP-D70
AP-D69
AP-D68
AP-D67
AP-D66
AP-D60
AP-D61
AP-D62
AP-D63
AP-D64
AP-D65
168.3 მ2
16.1 მ2
15.1 მ2
16.1 მ2
85.8 მ2
85.9 მ2
93.7 მ2
94.4 მ2
43.8 მ2
44.5 მ2
44.2 მ2
119.2 მ2
56.0 მ2
42.0 მ2
42.7 მ2
54.6 მ2
42.1 მ2
42.0 მ2
56.4 მ2
12.9 მ2
19.6
44.5 მ2
ავარიული გასასვლელი N1
ავარიული გასასვლელი N2
20400
19400
19400
19

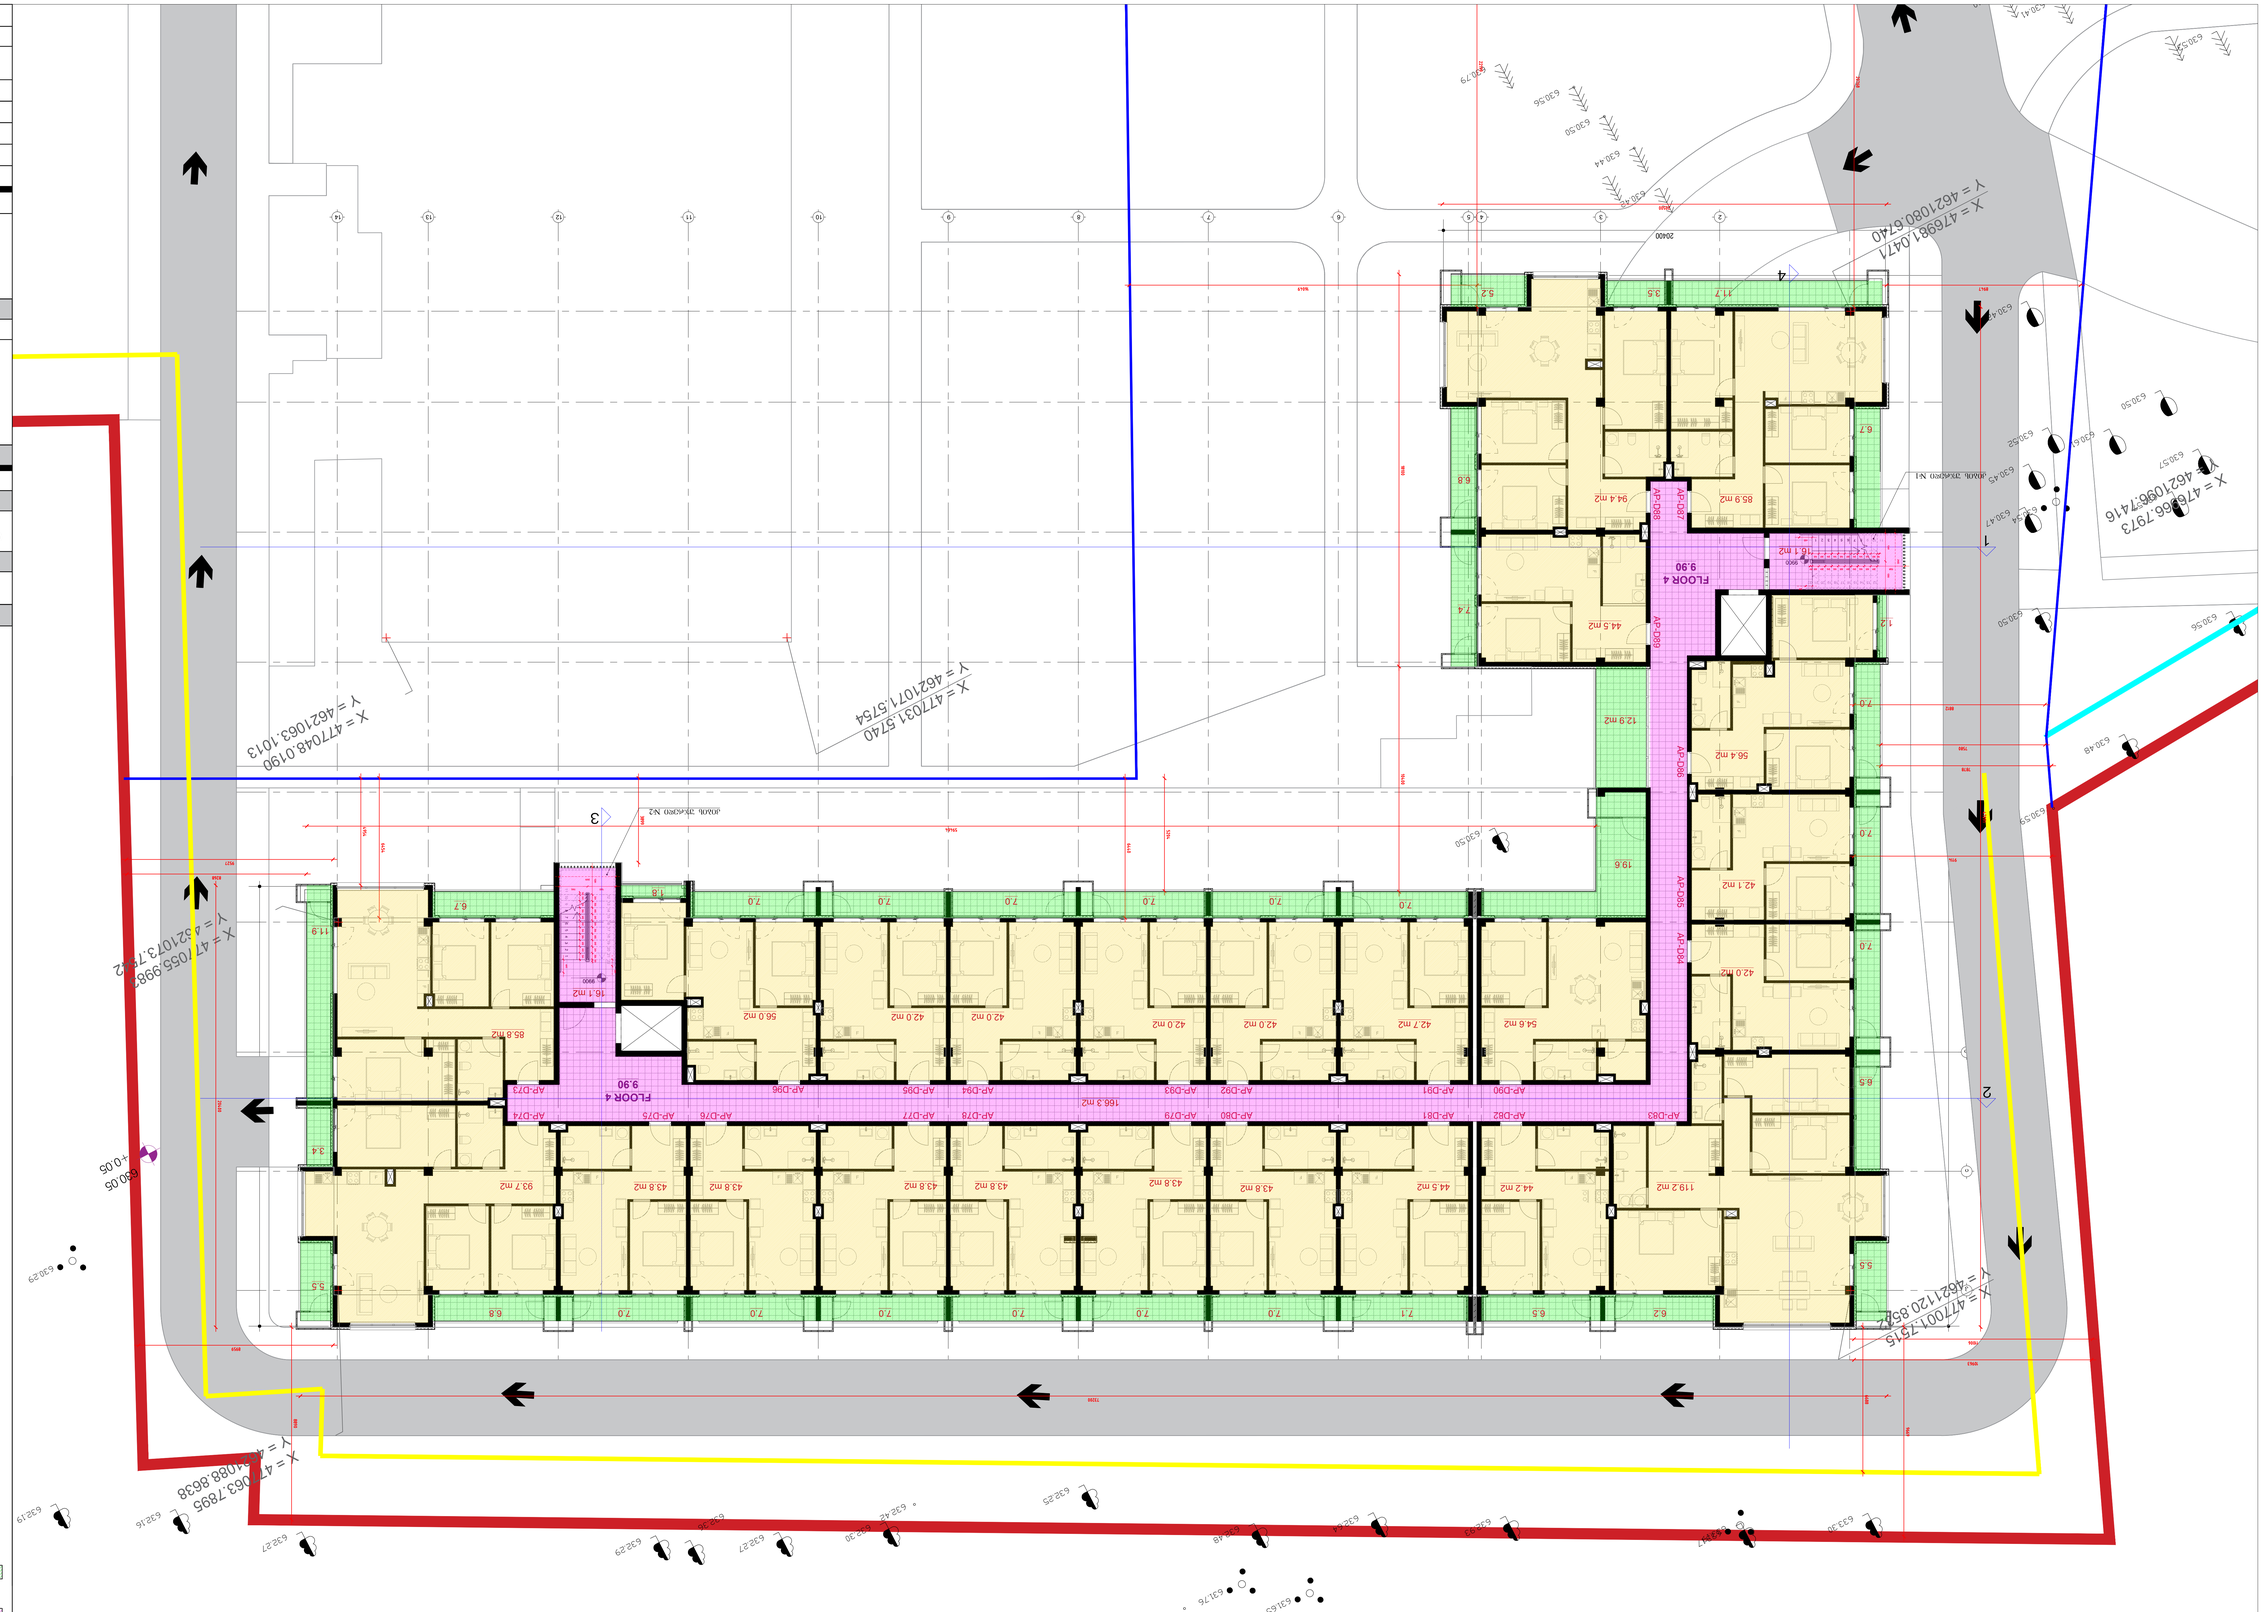
FLOOR 4
9.90
AP-D88
AP-D87
AP-D86
AP-D85
AP-D84
AP-D83
AP-D82
AP-D81
AP-D80
AP-D79
AP-D78
AP-D77
AP-D76
AP-D75
AP-D74
AP-D73
X = 477063.7895
Y = 462088.8638
X = 477048.0190
Y = 462106.3.1013
X = 477031.5740
Y = 462107.1.5754
X = 476998.1.0471
Y = 462108.0.6740
X = 476966.7973
Y = 462109.0.7416
X = 47 1055.9982
Y = 462107.3.7542
X = 477001.7515
Y = 462112.0.8582
20400
9800
7200
7320
6800






















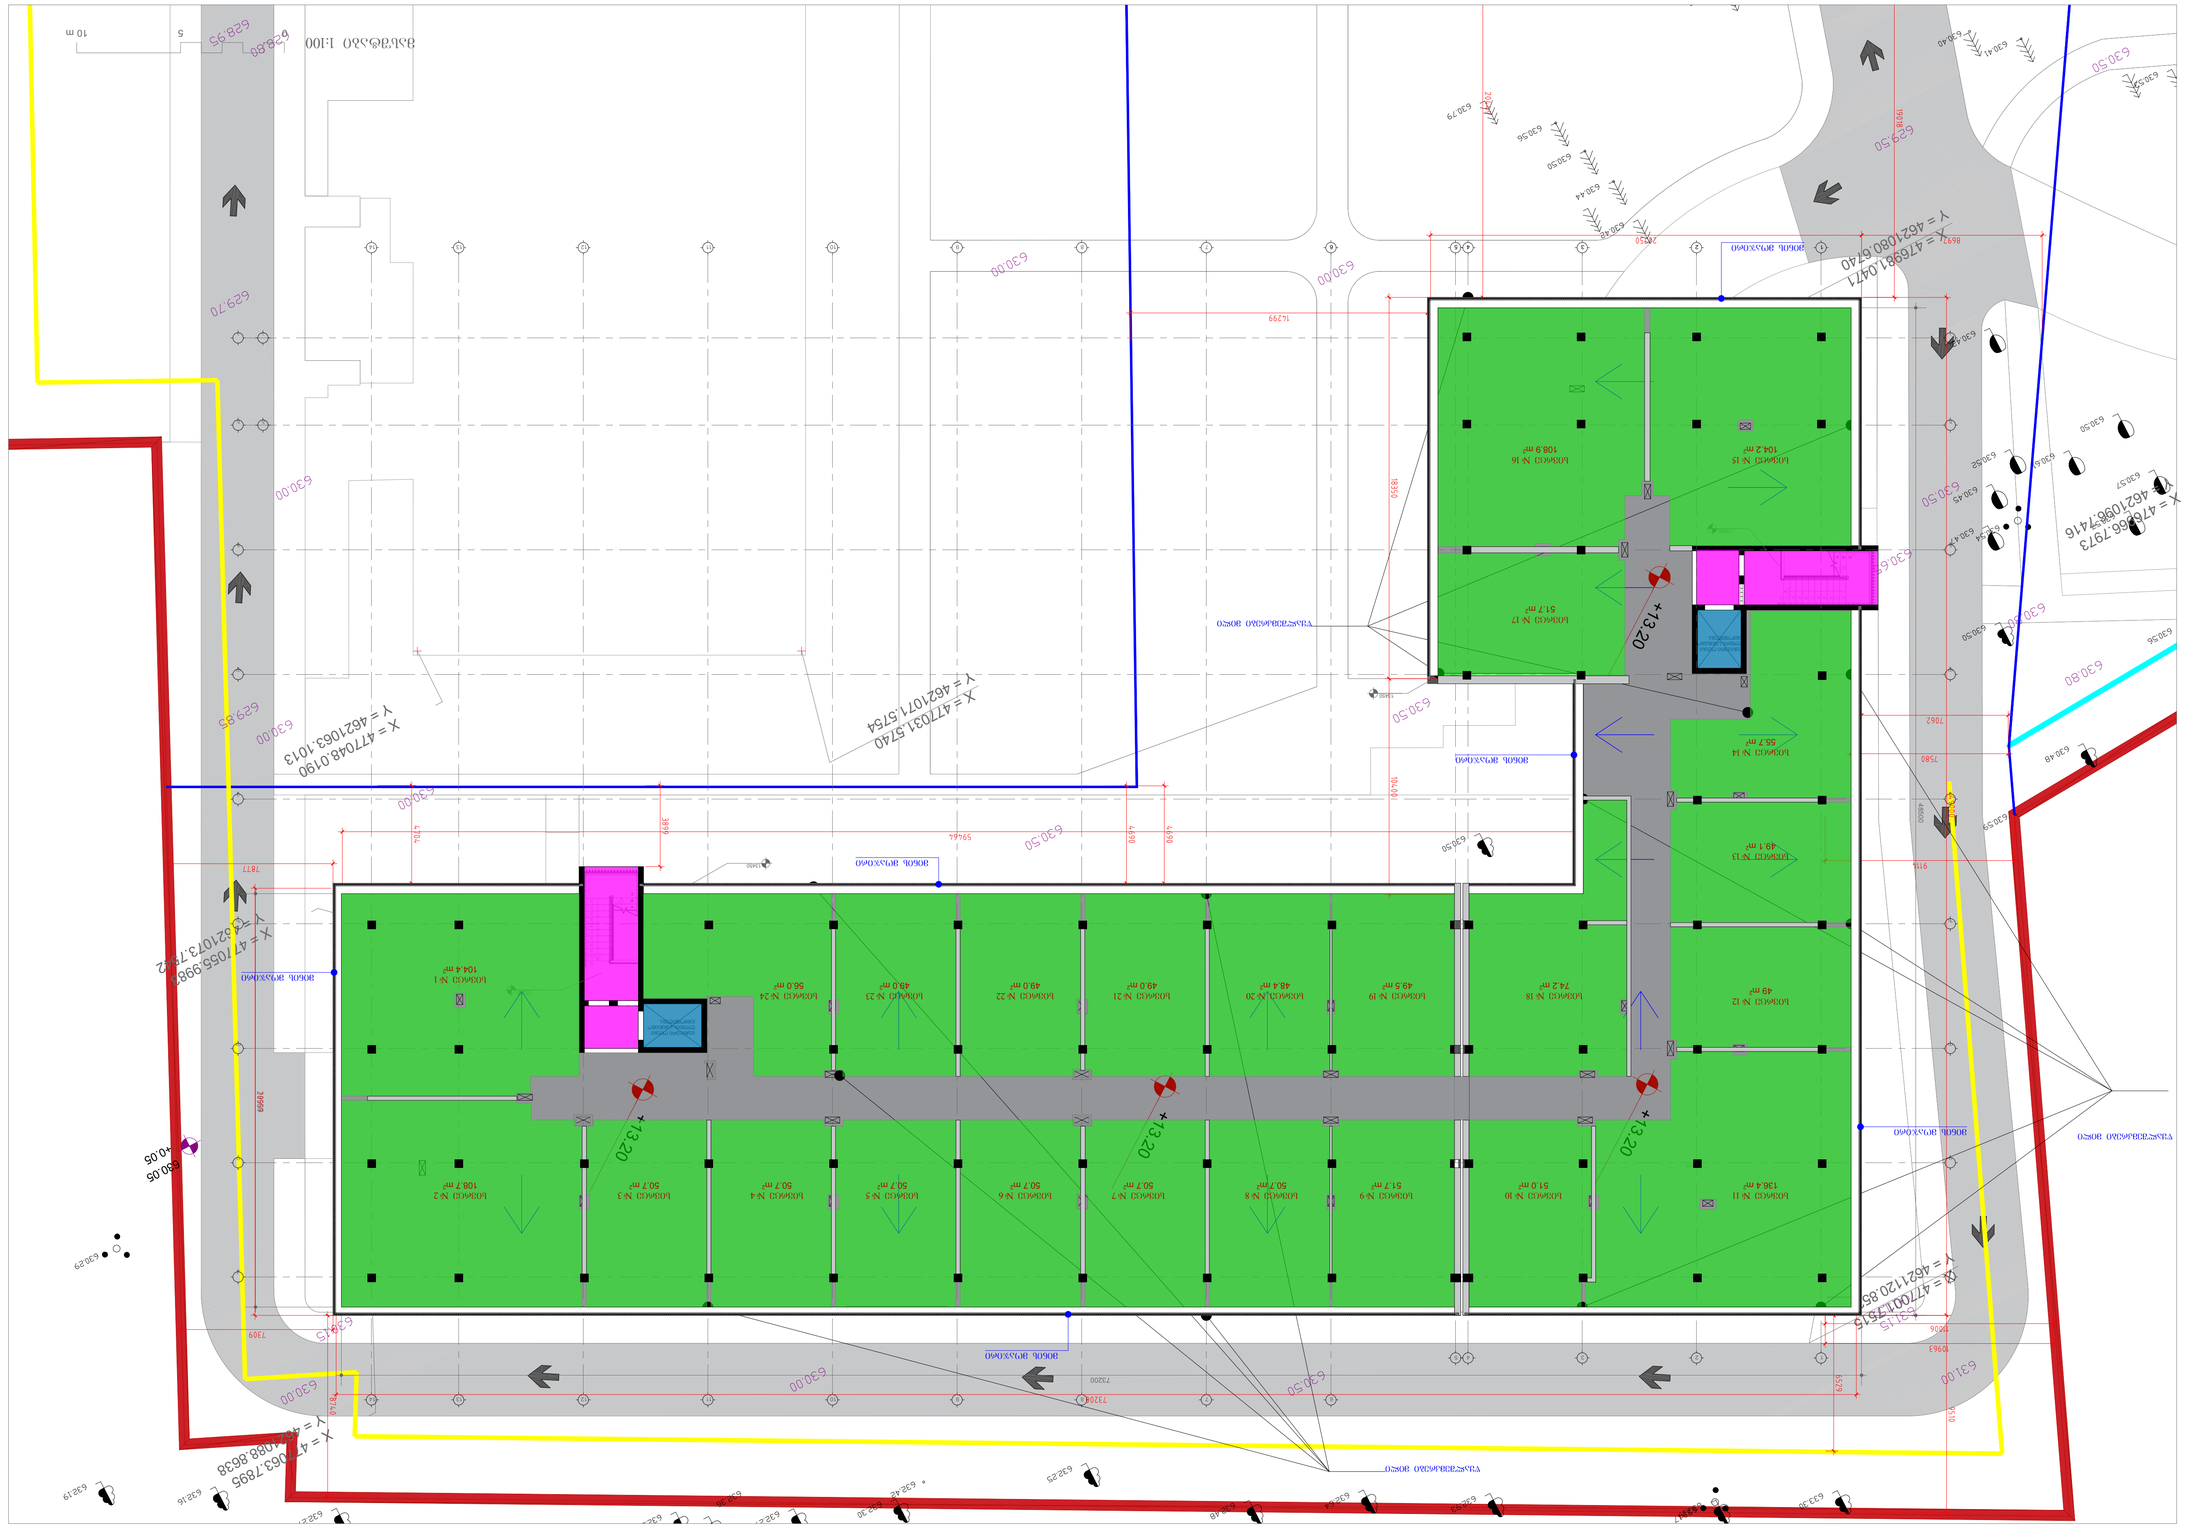
ΧΩΡΟΣ Ν 1
104.4 m²
ΧΩΡΟΣ Ν 2
108.7 m²
ΧΩΡΟΣ Ν 3
50.7 m²
ΧΩΡΟΣ Ν 4
50.7 m²
ΧΩΡΟΣ Ν 5
50.7 m²
ΧΩΡΟΣ Ν 6
50.7 m²
ΧΩΡΟΣ Ν 7
50.7 m²
ΧΩΡΟΣ Ν 8
50.7 m²
ΧΩΡΟΣ Ν 9
51.7 m²
ΧΩΡΟΣ Ν 10
51.0 m²
ΧΩΡΟΣ Ν 11
136.4 m²
ΧΩΡΟΣ Ν 12
49 m²
ΧΩΡΟΣ Ν 13
49.1 m²
ΧΩΡΟΣ Ν 14
55.7 m²
ΧΩΡΟΣ Ν 15
104.2 m²
ΧΩΡΟΣ Ν 16
108.9 m²
ΧΩΡΟΣ Ν 17
51.7 m²
ΧΩΡΟΣ Ν 18
74.2 m²
ΧΩΡΟΣ Ν 19
49.5 m²
ΧΩΡΟΣ Ν 20
48.4 m²
ΧΩΡΟΣ Ν 21
49.0 m²
ΧΩΡΟΣ Ν 22
49.0 m²
ΧΩΡΟΣ Ν 23
49.0 m²
ΧΩΡΟΣ Ν 24
56.0 m²
+13.20
+0.05
Χ = 477031.5740
Υ = 4621071.5754
Χ = 477048.0190
Υ = 4621063.1013
Χ = 477063.7895
Υ = 4621088.8638
Χ = 477055.9987
Υ = 4621073.7742
Χ = 476986.7973
Υ = 4621096.7416
Χ = 476981.0471
Υ = 4621080.6740

ფორმატი	მაშტაბი	თარიღი
A0		27.09.2023

ექსპლიკაცია:

სართული	ბლოკი	საცხოვრებელი ფართი	კიბის უჯრედი, დერეფანი	ტექნიკური ფართი	საზაფხულო ფართი
პარკინგი	ა		40.9	23.3	
I	ა	497.9	95.6		80.8
II	ა	503.8	89.7		83.3
III	ა	503.8	89.7		83.3
IV	ა	547.7	58.4		83.3
V	ა		40.3	5.9	577.7
პარკინგი	ბ		44.0	64.2	
I	ბ	1194.8	219.8	9.5	204.9
II	ბ	1252.3	179.8		209.5
III	ბ	1252.3	179.8		209.5
IV	ბ	1252.3	179.8		209.5
V	ბ		42.8	11.8	1443.9
პარკინგი	გ		38.1	10.4	
I	გ	573.6	100.5		76.1
II	გ	578.6	87.5		89.7
III	გ	578.6	87.5		89.7
IV	გ	578.6	87.5		89.7
V	გ		42.2	5.9	664.2
პარკინგი	დ		44.0	50.6	
I	დ	1321.9	215.0		241.5
II	დ	1336.8	198.5		247.9
III	დ	1336.8	198.5		247.9
IV	დ	1336.8	198.5		247.9
V	დ		42.8	11.8	1550.1
ჯამი		**14646.6**	**2601.2**	**193.4**	**6730.4**

ყველა ბლოკის ჯამი

საცხოვრებელი ფართობი - 14646.6 კვ.მ

დამხმარე ფართობი - 193.4 კვ.მ

კიბის უჯრედი, დერეფნების საერთო ფართობი - 2601.2 კვ.მ

საზაფხულო ფართობი - 6730.4 კვ.მ

პროექტის დასახელება

საცხოვრებელი კომპლექსი ლისზე

მისამართი:

ლისის დასახლება, ფერმწერთა ქუჩა

ნახაზის დასახელება:

ყველა ბლოკის ჯამური ფართები

დამკვეთი:

შპს გურია

შემსრულებელი:

შპს ტონდო

თანამდებობა	სახელი / გვარი	ხელმოწერა
მთავარი არქიტექტორი	ნ.ჯუმბურიძე	
მთავარი არქიტექტორი	თ. ხუციშვილი	
არქიტექტორი	ნ.წიქარიშვილი	
ვიზუალი	ნ.წიქარიშვილი	

არქიტექტურული ნაწილი

სტადია	ფურცლები	ფურცლის №
მ.პ.	6	1