ობიექტის ბენეფიციარის ხელმოწერა

ავტორი			
პრ. ხელმძღ.	ნ. ფიფიასი		
შემსრ.	ნ. ფიფიასი		

ობიექტის გენერალური გეგმა
1:100

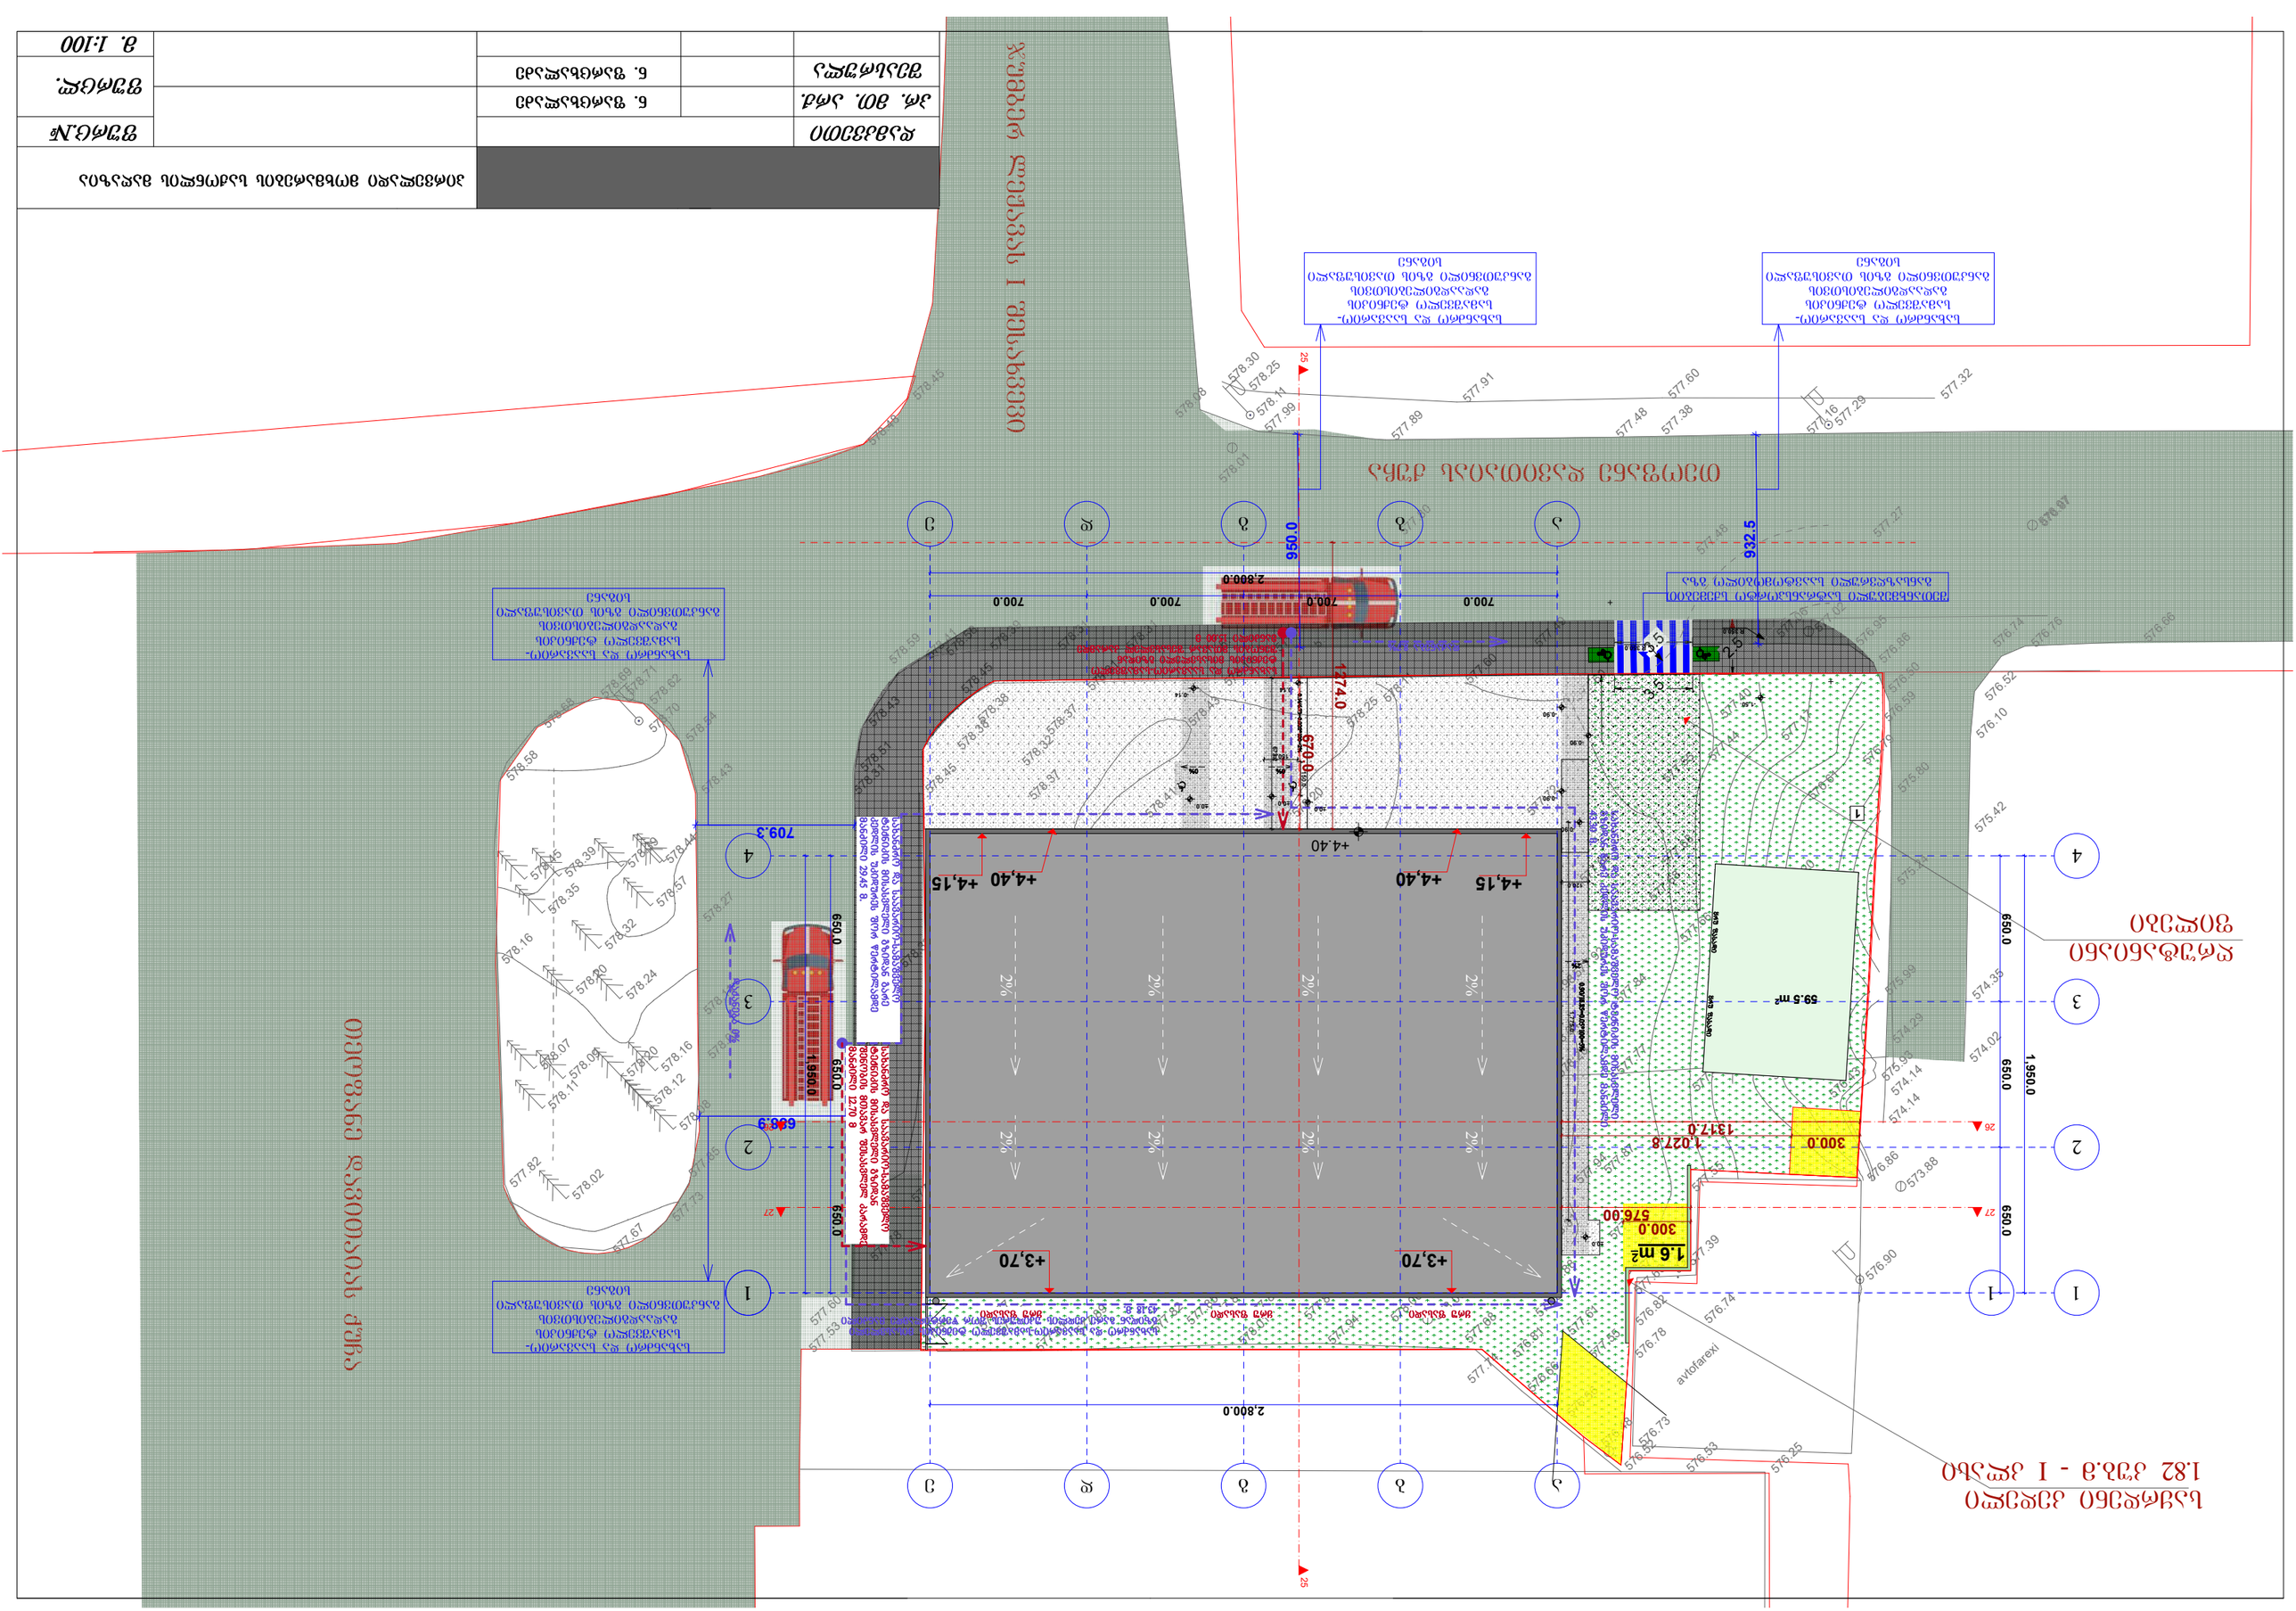
ობიექტის გენერალური გეგმა 1:100
ნაკვეთის საზღვარი
ნაკვეთის საზღვარი
ნაკვეთის საზღვარი