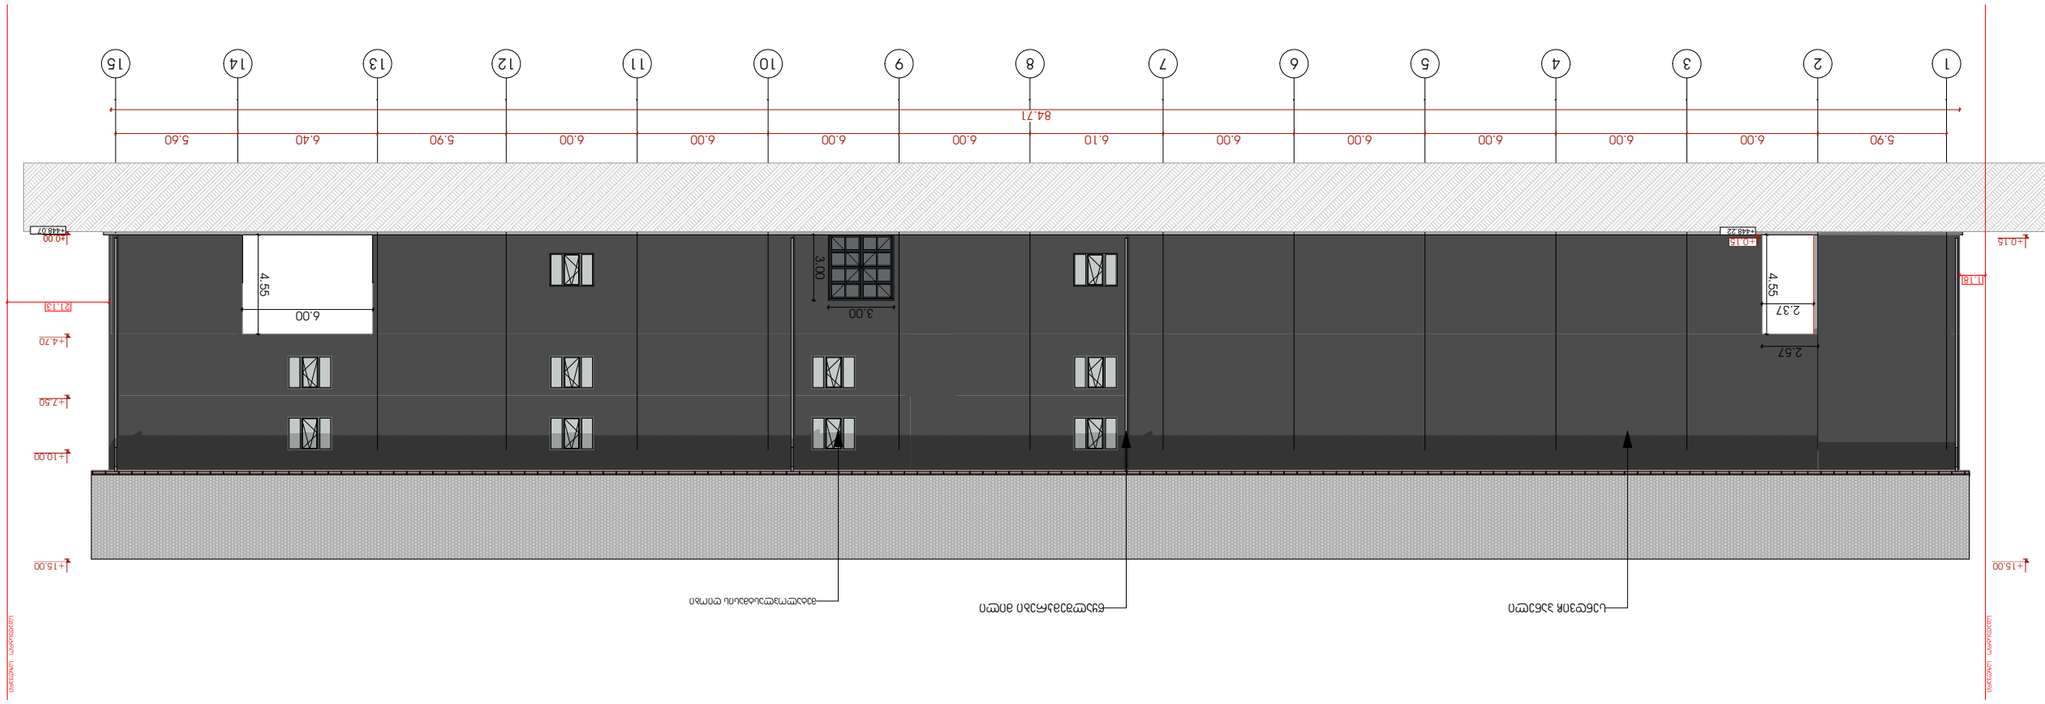

Project	პროექტის დასახელება, მისამართი, ნაკვეთის საკადასტრო კოდი
Client	დამკვეთი
Address	ქალაქი თბილისი, ვაკე-საბურთალოს რაიონი, ი/მ ზაზა ფალიაშვილის ქუჩა №5 (6533.03/001) (ს/კ: 01.19.22.003.001)

Position	Name Surname	Signature
დირექტორი	გიორგი ქირქითაძე	
Director	Giorgi Kirkitadze	
ავტორი	გიორგი არსივიძე	
Author	Giorgi Artsividze	
არქიტექტორი		
Architect		
არქიტექტორი		
Architect		
კონსტრუქტორი		
Constructor		

Drawing	ნახაზის
Date of issue	26/09/2023
Scale	1:100
Stage	ეტაპი
Paper size	A3
File name	ფაილის სახელი
Pages	ფურცლების რაოდენობა

შპს „ნიუ მაქსი"
საქართველო, თბილისი, ვაკე-საბურთალოს რ-ნი, 3
მობ / cell phone: +995 557 30 30 30
www.newmax.ge info@newmax.ge
LTD "NEW MAX"
N3 Office , 3 Mgaloblishvili str.
Tbilisi, Georgia. ID: 404957579

Notes

- ზომები მოცემულია მილიმეტრებში
- ნახაზის ყველა ზომა უნდა შემოწმდეს ადგილზე სამშენებლო სამუშაოების დაწყებამდე
- ნებისმიერი ცვლილება ან დამატება უნდა შეთანხმდეს ავტორთან

Technical-economic indicators

ტექნიკურ-ეკონომიკური მაჩვენებლები

Explication

ექსპლიკაცია

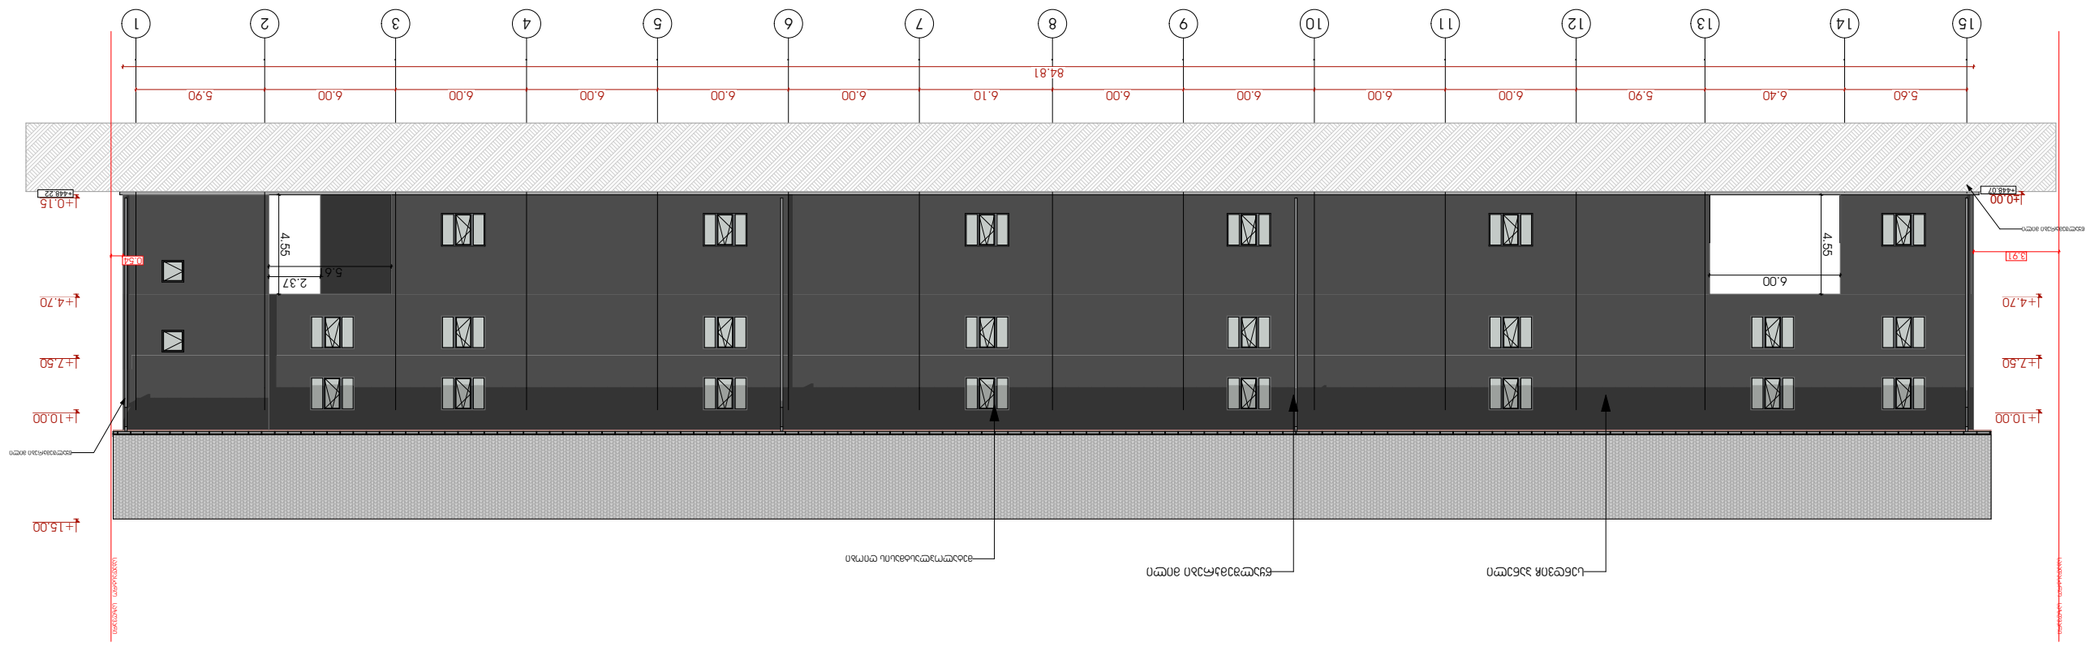

Project	პროექტის დასახელება, მისამართი, ადმინისტრაციული ერთეული, საკადასტრო კოდი, ნაკვეთის ფართობი, ნაკვეთის საკადასტრო გეგმა
Client	დამკვეთი
Address	ქალაქი თბილისი, ვაკე-საბურთალოს რაიონი, ი/მ "ნიუ მაქსი" (208140439)
Author	გიორგი არტსივაძე
Director	გიორგი ქირქითაძე
Signature	
Position	თანამდებობა
Name Surname	სახელი გვარი
Drawing	ნახაზის დასახელება
Date of issue	გამოცემის თარიღი 26/09/2023
Scale	მასშტაბი 1:100
Stage	ეტაპი პროექტი
Paper size	ფურცლის ზომა A3
File name	ფაილის სახელი
Pages	ფურცლების რაოდენობა

ნახაზის 15-1

Architect	არქიტექტორი
Architect	არქიტექტორი
Author	ავტორი გიორგი არტსივაძე
Director	დირექტორი გიორგი ქირქითაძე
Name Surname	სახელი გვარი
Position	თანამდებობა

Constructor	კონსტრუქტორი
Architect	არქიტექტორი
Architect	არქიტექტორი
Author	ავტორი გიორგი არტსივაძე
Director	დირექტორი გიორგი ქირქითაძე
Name Surname	სახელი გვარი
Position	თანამდებობა

Address	ქალაქი თბილისი, ვაკე-საბურთალოს რ-ნი (6333.03/001) (ს/კ: 01.19.22.003.001)
Client	დამკვეთი
Project	პროექტის დასახელება, მისამართი, ადმინისტრაციული ერთეული, საკადასტრო კოდი, ნაკვეთის ფართობი, ნაკვეთის საკადასტრო გეგმა

Notes

ნახაზის განმარტება

- ნახაზი შესრულებულია ი/მ "ნიუ მაქსის" მიერ მიწის ნაკვეთის საკადასტრო გეგმის საფუძველზე
- ნახაზზე ასახულია ნაკვეთის ფარგლები, ნაკვეთის ზედაპირის ფორმა, ნაკვეთზე განთავსებული ობიექტები, ნაკვეთის მიმდებარე ტერიტორიის ფრაგმენტი, ასევე ნაკვეთის მისასვლელი გზები
- ნახაზზე ასახულია ნაკვეთის ზედაპირის ფორმა, ნაკვეთზე განთავსებული ობიექტები, ნაკვეთის მიმდებარე ტერიტორიის ფრაგმენტი, ასევე ნაკვეთის მისასვლელი გზები

შპს "ნიუ მაქსი"
ს.კ. 208140439, ქ. თბილისი, ვაკე-საბურთალოს რ-ნი, გ. ლისის ქუჩა N3
www.newmax.ge info@newmax.ge
mob / cell phone: +995 557 30 30 30

LTD "NEW MAX"
N3 Office , 3 Mgaloblishvili str,
Tbilisi, Georgia. ID: 404957579

NEW MAX
ARCHITECTURAL BUREAU

Explication	განმარტება
Technical-economic indicators	ტექნიკურ-ეკონომიკური მაჩვენებლები

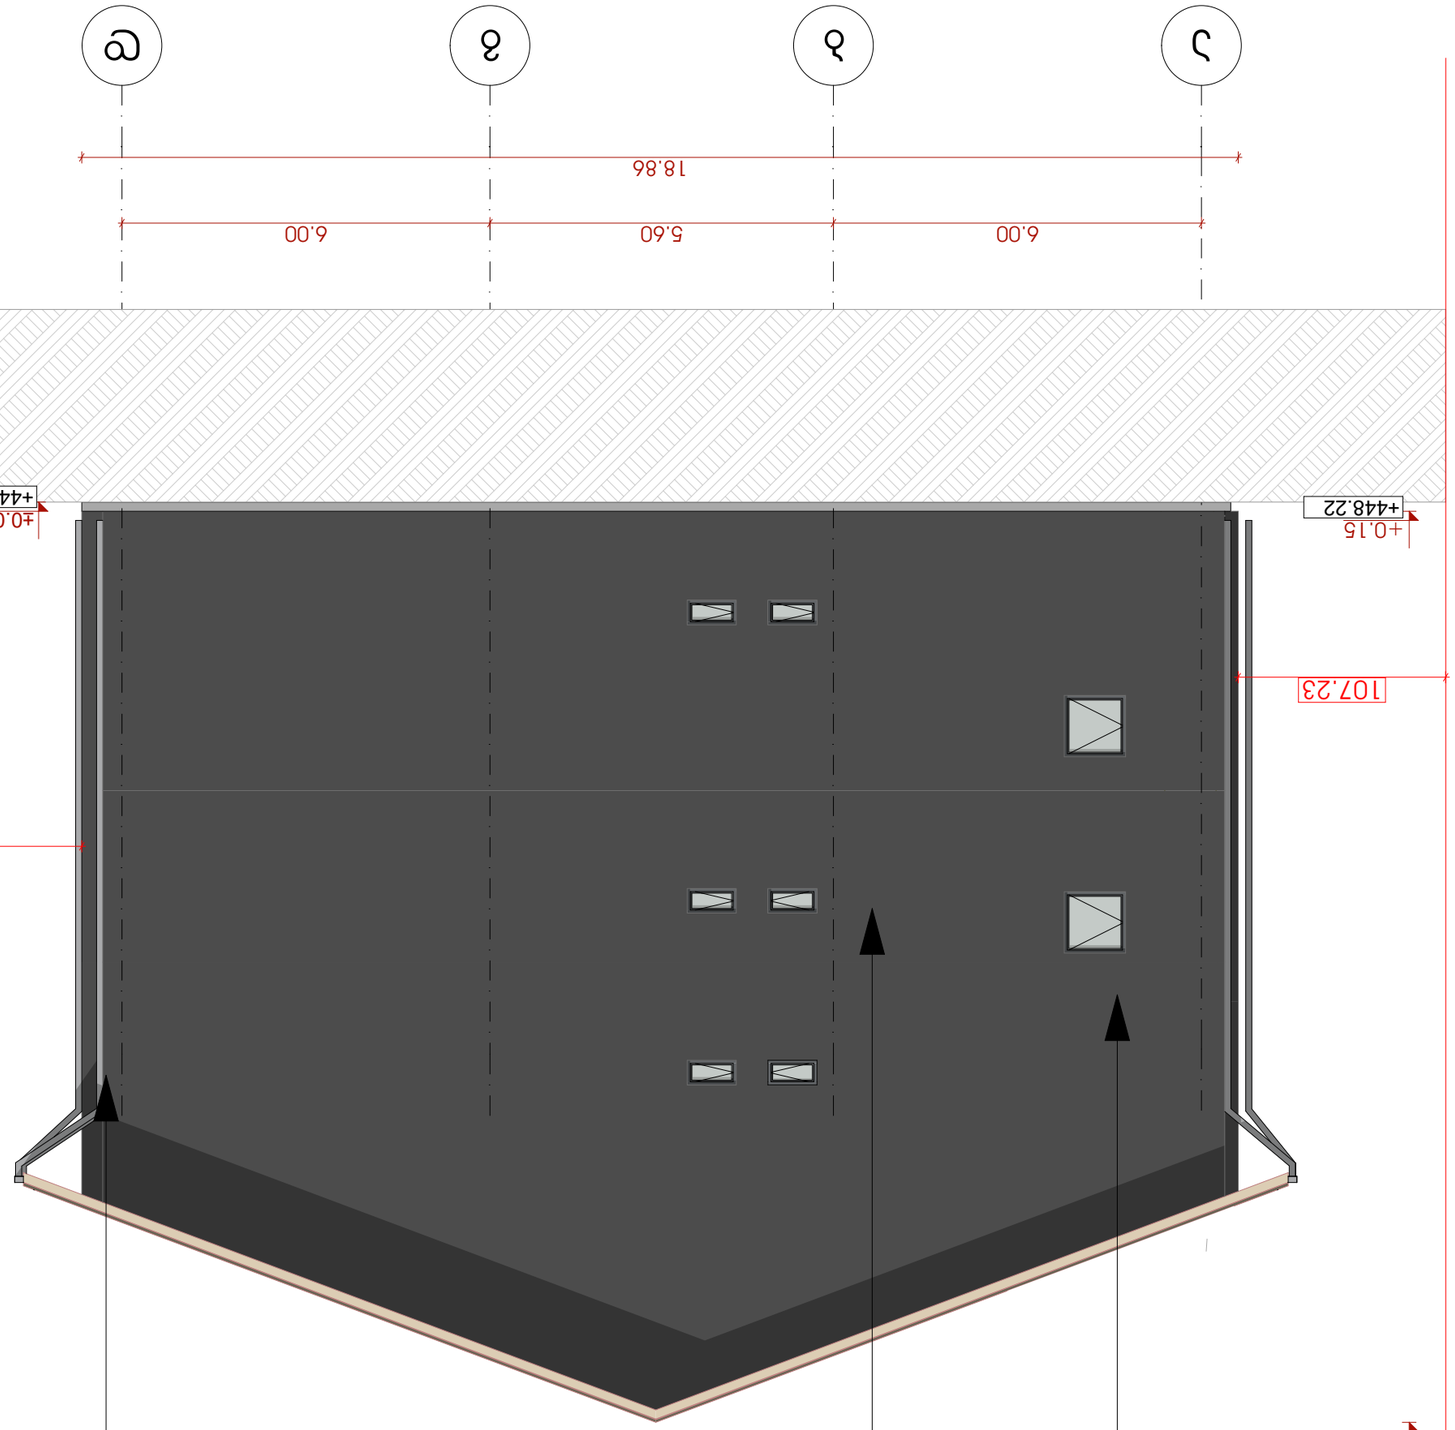

Project	პროექტის დასახელება ტიპური პროექტი ,,ბინათმშენებლობა,, ბ. 3 (ტიპური №1 ს/ნ 40495779)
Client	დამკვეთი ს.ს. "ვაჭრობის სახლი" (208140439)
Address	მისამართი ქ.თბილისი, ისანი-სამგორის რაიონი, კ.ჯ.ჩხეიძის ქუჩა N-5 (6533.03/001) (ს/კ: 01.19.22.003.001)

Position	Name Surname	Signature
თანამდებობა	ავტორის სახელი, გვარი	ხელმოწერა
Director	ქირქითაძე გიორგი	
Author	არსივიძე გიორგი	
Architect		
Architect		
Architect		
Constructor		

Drawing	ნახაზის დასახელება ტიპური პროექტის ნაწილობრივი არქიტექტურული გეგმა
Date of issue	ნახაზის გამოშვების თარიღი 26/09/2023
Scale	ნახაზის მასშტაბი 1:100
Stage	ნახაზის სტადია პროექტი
Paper size	ფურცლის ზომა A3
File name	ფაილის დასახელება ფასადის ხედი 3-დ
Pages	ფურცლების რაოდენობა ფასადის ხედი 3-დ

შპს „სინათლის ქალაქი"
საქართველო, ქ.თბილისი, ისანი-სამგორის რაიონი, კ.ჯ.ჩხეიძის ქუჩა N 3
(ტიპური №1 ს/ნ 40495779)
mob / cell phone: +995 557 30 30 30
www.newmax.ge info@newmax.ge

LTD "NEW MAX"
N3 Office , 3 Mgaloblishvili str,
Tbilisi, Georgia, ID: 40495779
NEW MAX
ARCHITECTURAL BUREAU

Notes

შენიშვნა

- ტიპური პროექტის ფარგლებში შესრულებული ფასადის ხედები ასახავს ფასადის ძირითად ელემენტებს, ფანჯრების, კარების, ბალკონების, ლოჯიების, სახურავის, ასევე ფასადის ფერადოვანი გადაწყვეტის ზოგად ხასიათს.

Technical-economic indicators

ტექნიკურ-ეკონომიკური მაჩვენებლები

Explication

ექსპლიკაცია

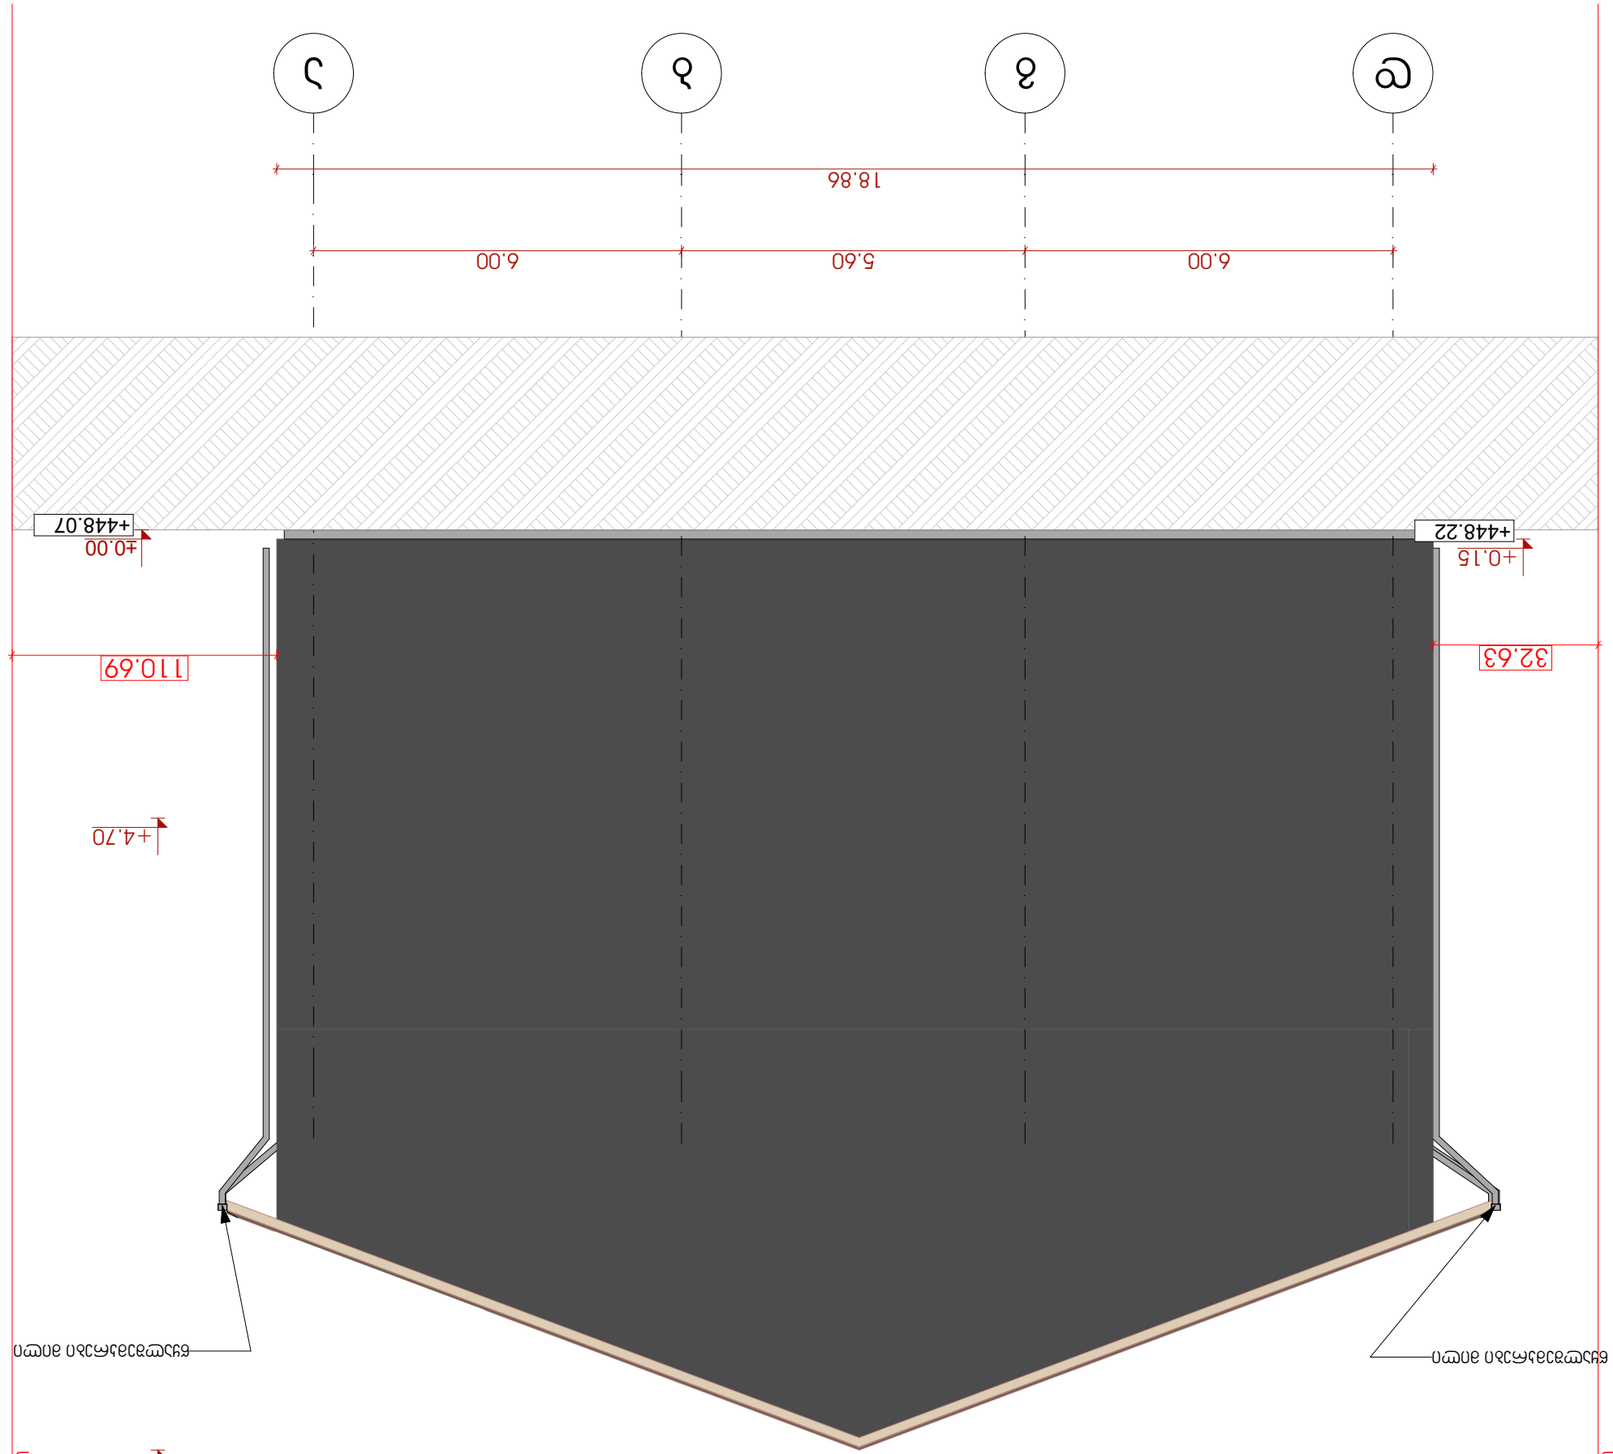

Position	Name Surname	Signature
დირექტორი	გიორგი ქირქითაძე	
Director	Giorgi Kirkitadze	
ავტორი	გიორგი არსივიძე	
Author	Giorgi Arsividze	
არქიტექტორი		
Architect		
არქიტექტორი		
Architect		
მშენებლობის მენეჯერი		
Constructor		
არქიტექტურული გადაწყვეტილებების ავტორი		
architecture		

Drawing	ნახაზი
Date of issue	26/09/2023
Scale	მასშტაბი 1:100
Stage	სტადია პროექტი
Paper size	ფორმატი A3
File name	ფაილის სახელი
Pages	ფურცლების რაოდენობა

ფასადის ღერძული გაშლილობა - ჩ-ე-ა-ბ-ა

„ალაზანი ველი“

ალაზნის ველის მუნიციპალიტეტის ადმინისტრაციული ცენტრის კომპლექსი

LTD "NEW MAX"
N3 Office , 3 Mtaglobitsvili str,
Tbilisi, Georgia, ID: 404957579
www.newmax.ge info@newmax.ge
mob / cell phone: +995 557 30 30 30

NEW MAX
ARCHITECTURAL BUREAU

Notes

ნახაზის აღნიშვნები და ზომები მოცემულია მილიმეტრებში, თუ სხვა რამ არ არის მითითებული.
ნახაზის ზომების ნებისმიერი ცვლილება ან დამატება ავტორთან შეთანხმების გარეშე დაუშვებელია.

Address

ალაზნის ველის მუნიციპალიტეტი, ქ.ველისციხე, ზ.ჭავჭავაძის ქუჩა №5 (6333.03/001)
(ს/კ: 01.19.22.003.001)

Client

ს.ს. "ვაზისუბანი" (208140439)

Project

ალაზნის ველის მუნიციპალიტეტის ადმინისტრაციული ცენტრის კომპლექსი

Technical-economic indicators

ტექნიკურ-ეკონომიკური მაჩვენებლები

Explication

ექსპლიკაცია

შპს „ლილე ნიუ მაქს“
საქართველო, თბილისი, მ. ალილობლის ქ. 3
ტელ: (+995 557 30 30 30)
mob / cell phone: +995 557 30 30 30
e-mail: info@newmax.ge www.newmax.ge

LTD "NEW MAX"
N3 Office , 3 M.Aghlobli str.
Tbilisi, Georgia, ID: 404957579

შენიშვნა

Notes

- ნახაზზე მითითებული ყველა ზომა უნდა შემოწმდეს ადგილზე სამუშაოების დაწყებამდე.
- ნებისმიერი ცვლილება ან გადახრა ტექნიკურ პირობებში უნდა შეთანხმდეს ავტორთან.
- All dimensions shown on the drawings must be checked on site before commencement of any work.
- Any changes or deviations from the technical specifications must be approved by the author.

ტექნიკურ-ეკონომიკური მაჩვენებლები

Technical-economic indicators

ნახაზის დასახელება Name of drawing	ექსპლიკაცია Explication

პროექტის დასახელება Project	ობიექტის მისამართი ობიექტის ფოტო
დამკვეთი Client	
მშენებლობის ადგილის მისამართი Address	

თანამდებობა Position	სახელი, გვარი Name Surname	ხელმოწერა Signature
დირექტორი Director	გიორგი ქირქითაძე Giorgi Kirkitadze	
ავტორი Author	გიორგი არსივიძე Giorgi Artsividze	
არქიტექტორი Architect		
არქიტექტორი Architect		
კონსტრუქტორი Constructor		

პროექტის ეტაპი Drawing	26/09/2023 პროექტის თარიღი Date of issue
1:100 მასშტაბი Scale	
A3 ფურცლის ფორმატი Paper size	ფასადის ხის ფანჯრების ტიპები ფასადის ალუმინის ფანჯრების ტიპები ფასადის ალუმინის კარების ტიპები ფასადის ალუმინის ფანჯრების ტიპები ფასადის ალუმინის ფანჯრების ტიპები ფასადის ალუმინის ფანჯრ

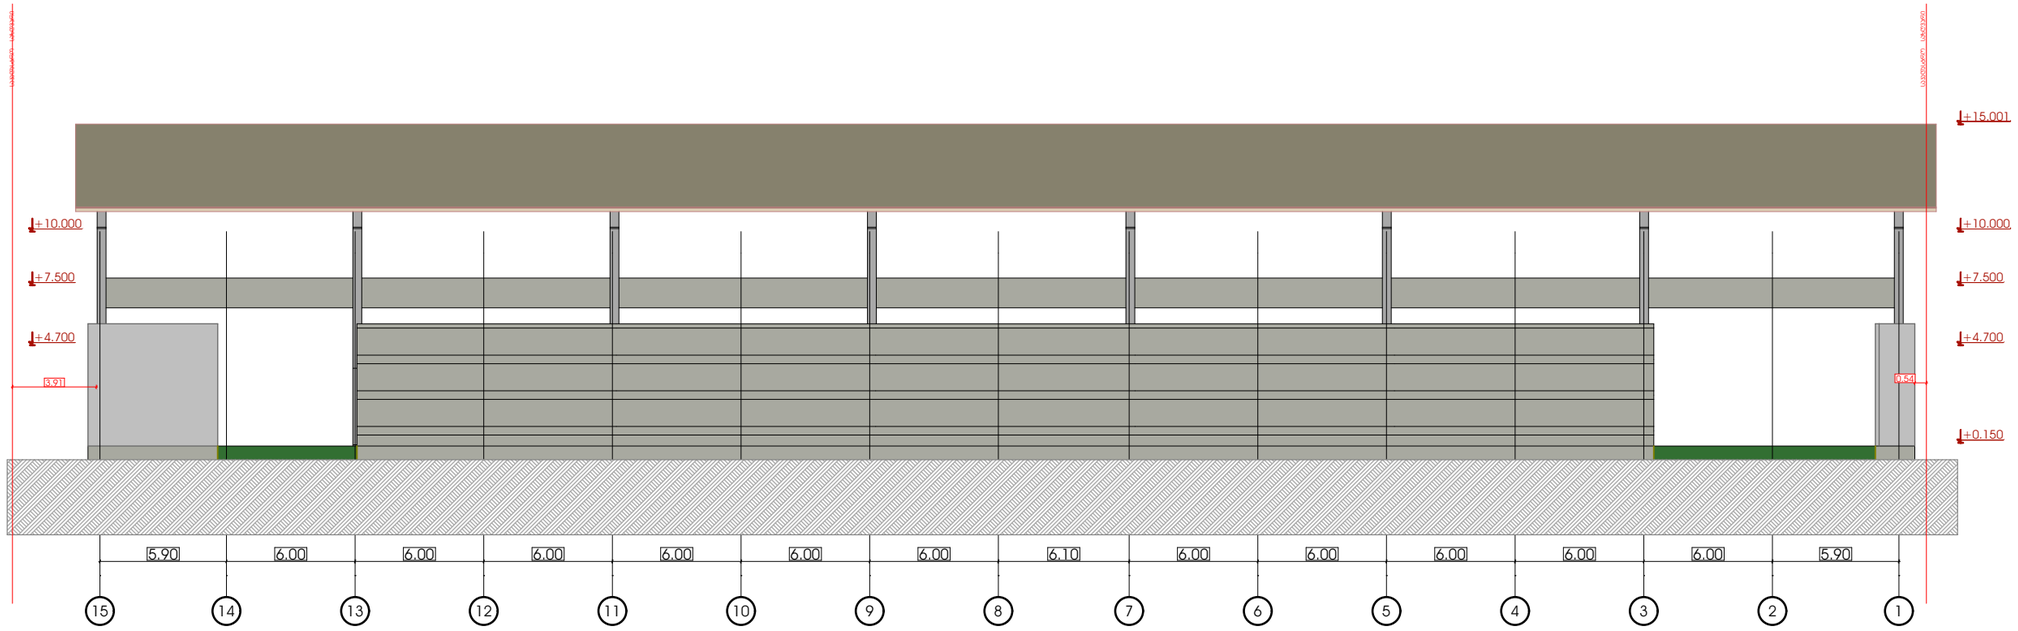

შპს „ნიუ მაქს“
საქართველო, თბილისი, მგალობლიშვილის ქ. 3, ოფისი N3 ს/ნ: 404957579

www.newmax.ge info@newmax.ge
mob / cell phone: +995 557 30 30 30

LTD "NEW MAX"
N3 Office , 3 Mgaloblishvili str,
Tbilisi, Georgia. ID: 404957579

შენიშვნები — Notes

- ზომები მოცემულია სმ-ში
- ტერიტორიის ზომები მონორდებულია დამკვეთის მიერ
- მშენებლობის პროცესში ნებისმიერი ცვლილება მითანხმებული უნდა იყოს არქიტექტორთან

ტექნიკურ-ეკონომიური მაჩვენებლები — Technical-econimic indicators

ექსპლიკაცია — Explication

პროექტის დასახელება — Project
არსებული შენობა-ნაგებობა

დამკვეთი — Client
ს.ს "ავტომობილისტი" (208140439)

მისამართი — Address
ქალაქი თბილისი, კოკა ენუქიძის №5 (ნაკვ.03/001) (კად: 01.19.22.003.001)

თანამდებობა Position	სახელი გვარი Name Nurame	ხელმოწერა Signature
დირექტორი Director	გიორგი ყირკიტაძე Giorgi Kirkitadze	
პროექტის ავტორი Author	გიორგი არწივიძე Giorgi Artsividze	
არქიტექტორი Architect		
არქიტექტორი Architect		
კონსტრუქტორი Constructor		

არქიტექტურული ნაწილი
architecture

ნახაზი Drawing	თარიღი Date of issue	24/04/2023
	მასშტაბი Scale	1:100
	სტადია Stage	პროექტი
	ფორმატი Paper size	A3
	ფაილის სახელი File name	
	ფურცელი Pages	

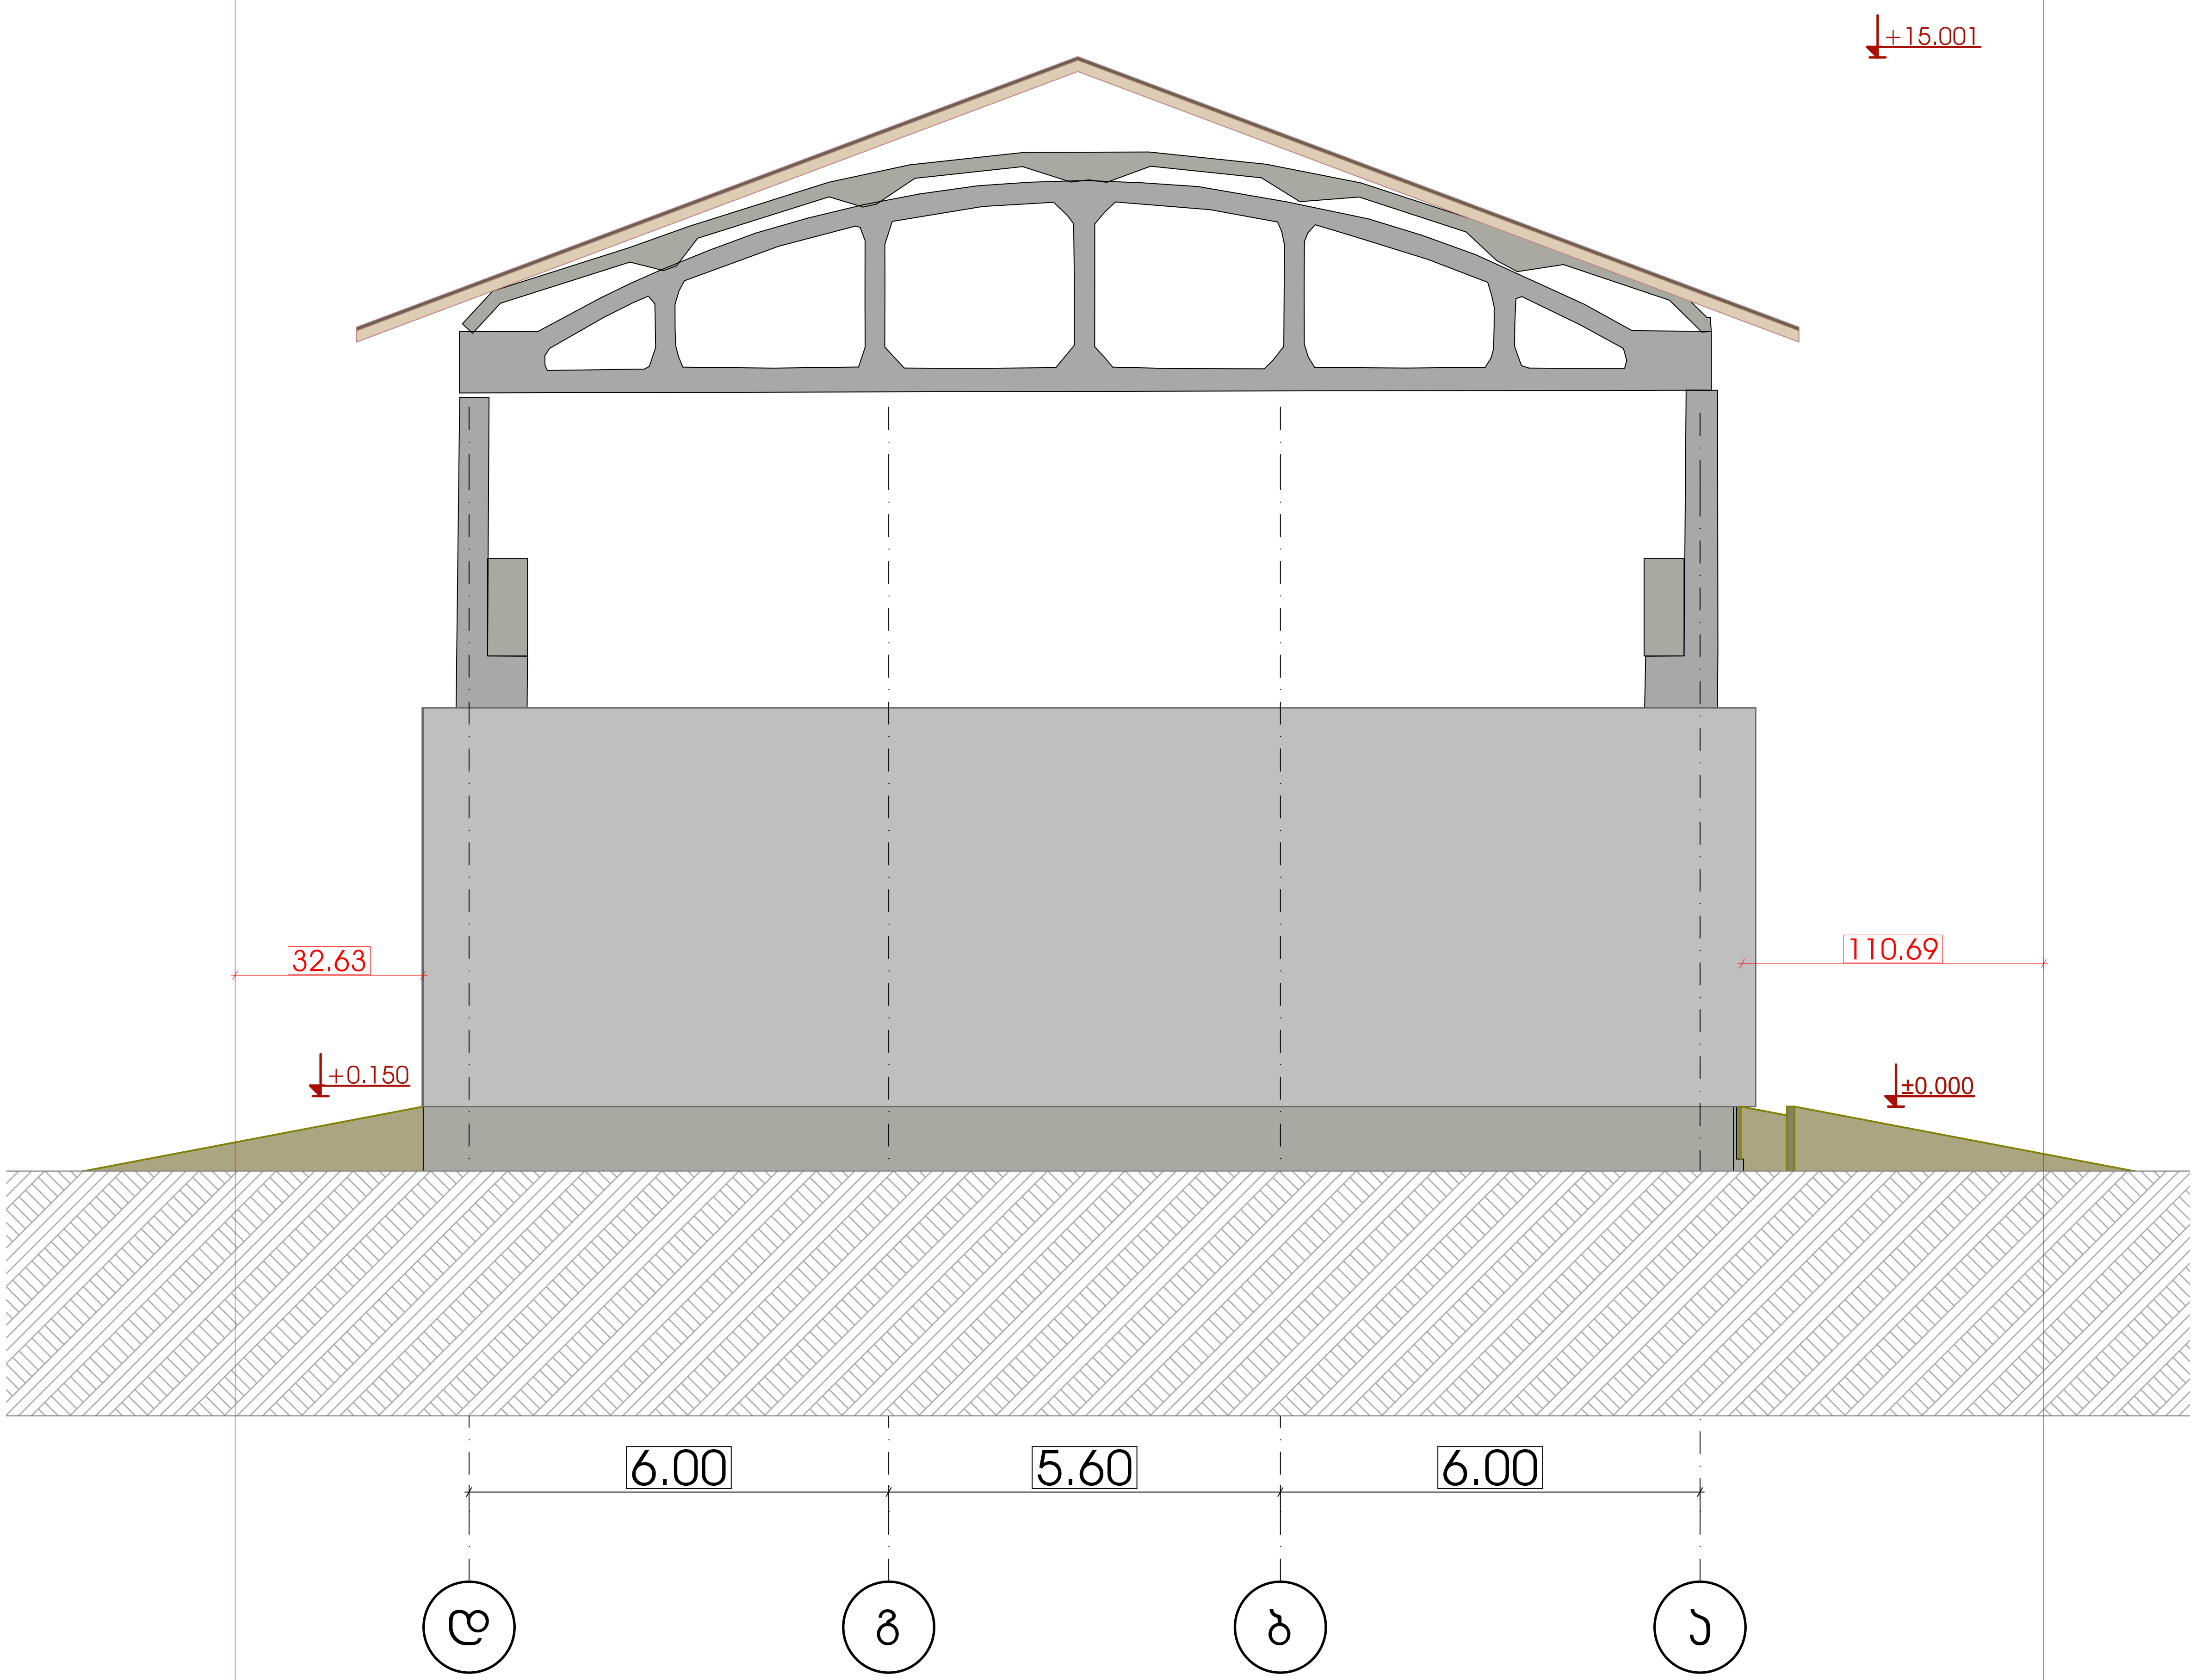

შპს „ნიუ მაქს“
საქართველო, თბილისი, მგალობლიშვილის ქ. 3, ოფისი №3 ს/ნ: 404957579

www.newmax.ge info@newmax.ge
mob / cell phone: +995 557 30 30 30

LTD "NEW MAX"
N3 Office , 3 Mgaloblishvili str, Tbilisi, Georgia. ID: 404957579

შენიშვნები — Notes

- ზომები მოცემულია სმ-ში
- ტერიტორიის აზომვები მოწოდებულია დამკვეთის მიერ
- მშენებლობის პროცესში ნებისმიერი ცვლილება შეთანხმებული უნდა იყოს არქიტექტორთან

ტექნიკურ-ეკონომიკური მაჩვენებლები — Technical-econimic indicators

ექსპლიკაცია — Explication

პროექტის დასახელება — Project

არსებული შენობა-ნაგებობა

დამკვეთი — Client

ს.ს "ავტომობილისტი" (208140439)

მისამართი — Address

ქალაქი თბილისი, ქუჩა ენუქიძის №5 (ნაკ3.03/001)
(ს/კ: 01.19.22.003.001)

თანამდებობა Position	სახელი გვარი Name Nurame	ხელმოწერა Signature
დირექტორი Director	გიორგი კირკიტაძე Giorgi Kirkitadze	
პროექტის ავტორი Author	გიორგი არწივიძე Giorgi Artsividze	
არქიტექტორი Architect		
არქიტექტორი Architect		
კონსტრუქტორი Constructor		

არქიტექტურული ნაწილი
architecture

ნახაზი Drawing	თარიღი Date of issue	24/04/2023
	მასშტაბი Scale	1:100
	სტადია Stage	პროექტი
	ფორმატი Paper size	A3
	ფაილის სახელი File name	
	ფურცელი Pages	

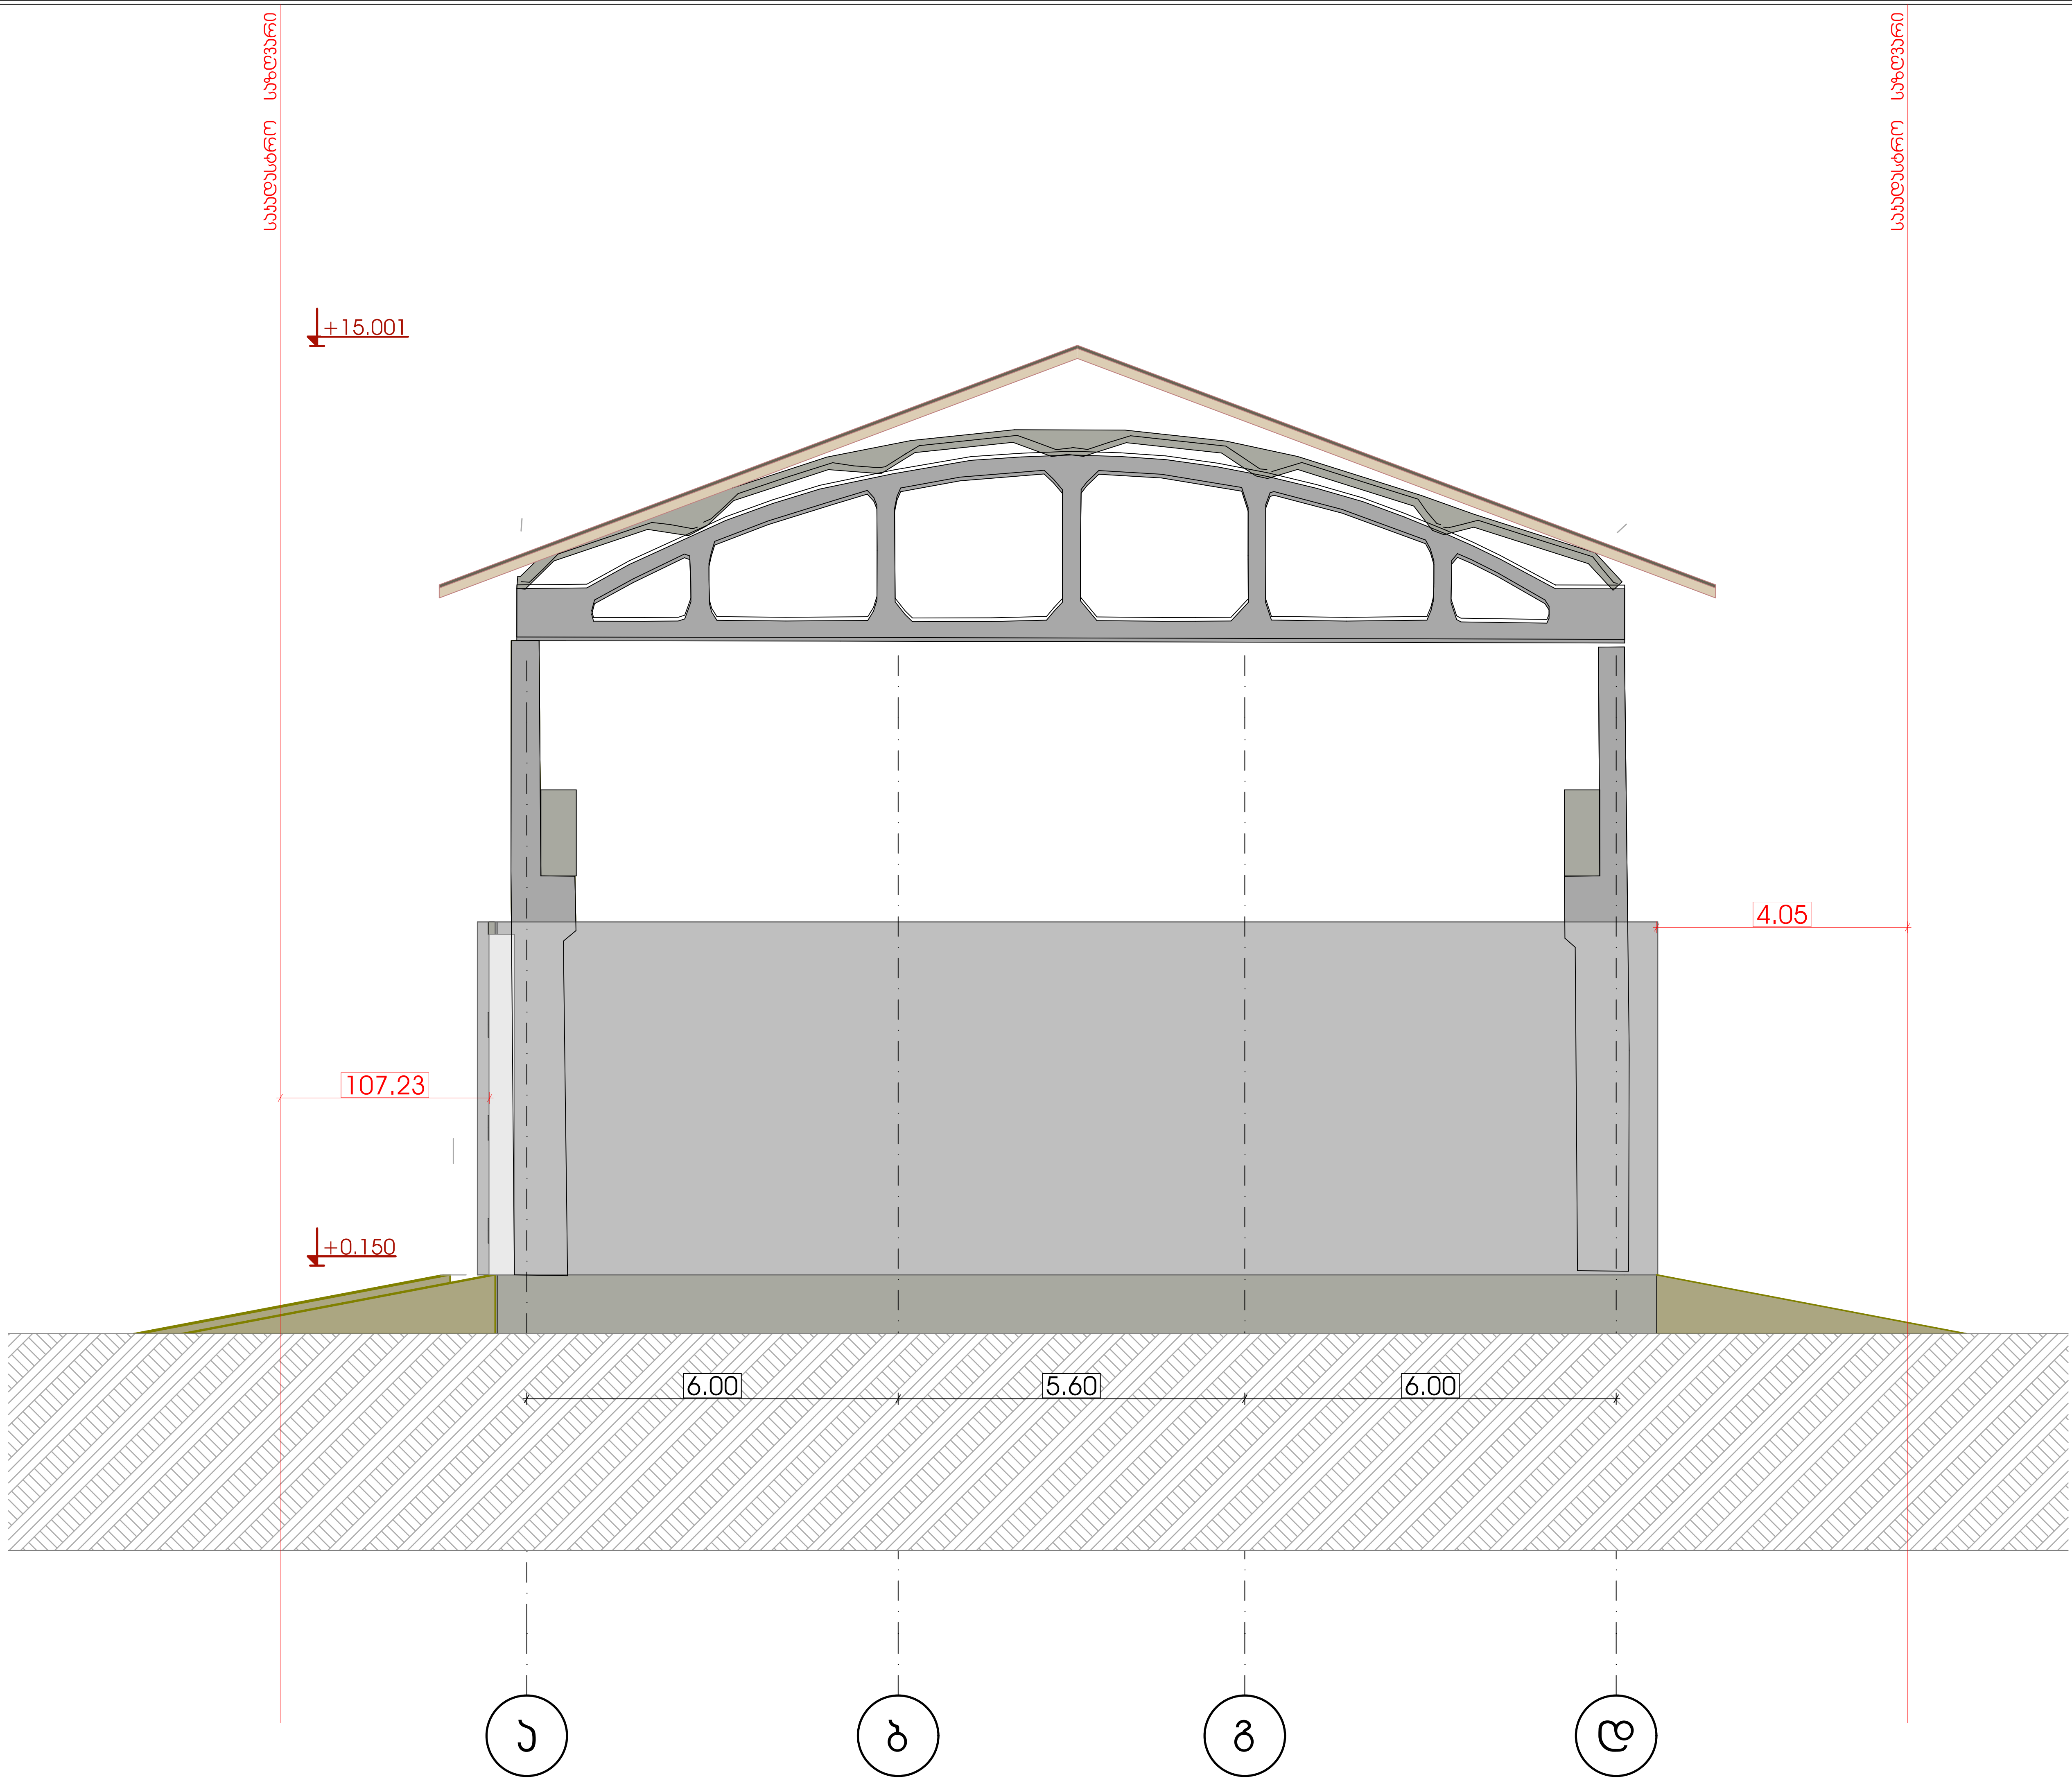

შპს „ნიუ მაქს"
საქართველო, თბილისი, მგალობლიშვილის ქ. 3, ოფისი №3 ს/ნ: 404957579

www.newmax.ge info@newmax.ge
mob / cell phone: +995 557 30 30 30

LTD "NEW MAX"
N3 Office , 3 Mgaloblishvili str, Tbilisi, Georgia. ID: 404957579

შენიშვნები | Notes

- ზომები მოცემულია სმ-ში
- ტერიტორიის აზომვები მოწოდებულია დამკვეთის მიერ

- მშენებლობის პროცესში ნებისმიერი ცვლილება შეთანხმებული უნდა იყოს არქიტექტორთან

ტექნიკურ-ეკონომიკური მაჩვენებლები | Technical-econimic indicators

ექსპლიკაცია | Explication

პროექტის დასახელება | Project

არსებული შენობა-ნაგებობა

დამკვეთი | Client

ს.ს "ავტომობილისტი" (208140439)

მისამართი | Address

ქალაქი თბილისი, ქუჩა ენუქიძის №5 (ნაკვ.03/001)
(ს/კ: 01.19.22.003.001)

თანამდებობა Position	სახელი გვარი Name Nurame	ხელმოწერა Signature
დირექტორი Director	გიორგი კირკიტაძე Giorgi Kirkitadze	
პროექტის ავტორი Author	გიორგი არწივიძე Giorgi Artsividze	
არქიტექტორი Architect		
არქიტექტორი Architect		
კონსტრუქტორი Constructor		

არქიტექტურული ნაწილი
architecture

ნახაზი Drawing	თარიღი Date of issue	24/04/2023
	მასშტაბი Scale	1:100
	სტადია Stage	პროექტი
	ფორმატი Paper size	A3
	ფაილის სახელი File name	
	ფურცელი Pages	

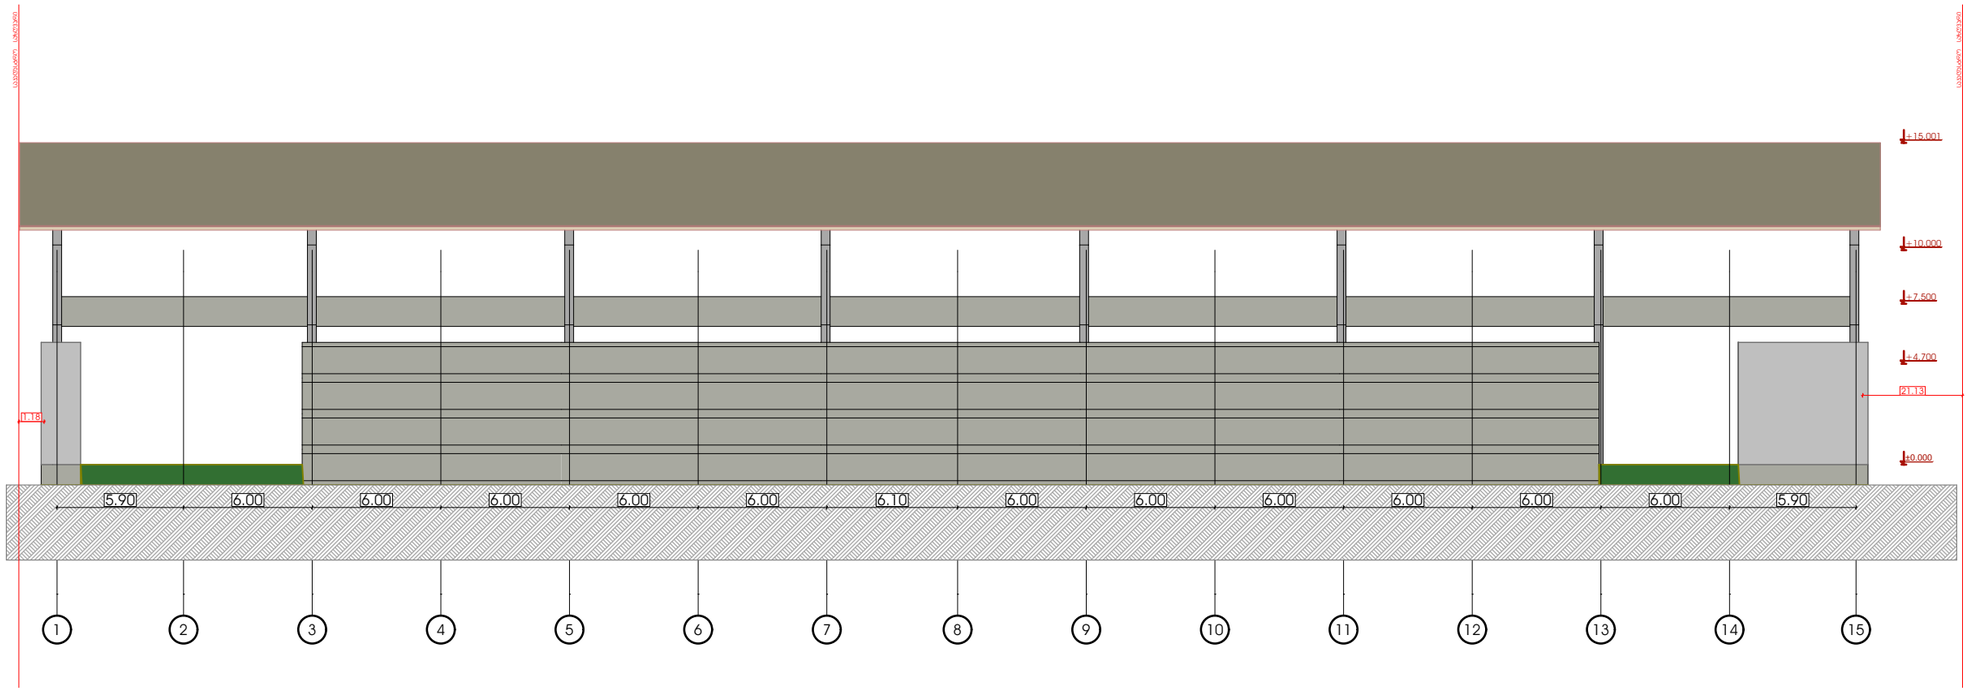

შპს „ნიუ მაქს“
საქართველო, თბილისი, მგალობლიშვილის ქ. 3, ოფისი N3 ს/ნ: 404957579

www.newmax.ge info@newmax.ge
mob / cell phone: +995 557 30 30 30

LTD "NEW MAX"
N3 Office , 3 Mgaloblishvili str,
Tbilisi, Georgia. ID: 404957579

შენიშვნები — Notes

- ზომები მოცემულია სმ-ში
- ტერიტორიის ზომები მონორდებულია დამკვეთის მიერ
- მშენებლობის პროცესში ნებისმიერი ცვლილება მითანხმებული უნდა იყოს არქიტექტორთან

ტექნიკურ-ეკონომიური მაჩვენებლები — Technical-econimic indicators

ექსპლიკაცია — Explication

პროექტის დასახელება — Project

არსებული შენობა-ნაგებობა

დამკვეთი — Client

ს.ს "აგრომაზილისტი" (208140439)

მისამართი — Address

ქალაქი თბილისი, ქერა ენქიძის №5 (ნაკ.03/001) (ს/კ: 01.19.22.003.001)

თანამდებობა Position	სახელი გვარი Name Nurame	ხელმოწერა Signature
დირექტორი Director	გიორგი ყირკიტაძე Giorgi Kirkitadze	
პროექტის ავტორი Author	გიორგი არწივიძე Giorgi Artsividze	
არქიტექტორი Architect		
არქიტექტორი Architect		
კონსტრუქტორი Constructor		

არქიტექტურული ნაწილი
architecture

ნახაზი Drawing	თარიღი Date of issue	24/04/2023
	მასშტაბი Scale	1:100
	სტადია Stage	პროექტი
	ფორმატი Paper size	A3
	ფაილის სახელი File name	
	ფურცელი Pages	