III სართულის ფრაგმენტის გეგმა

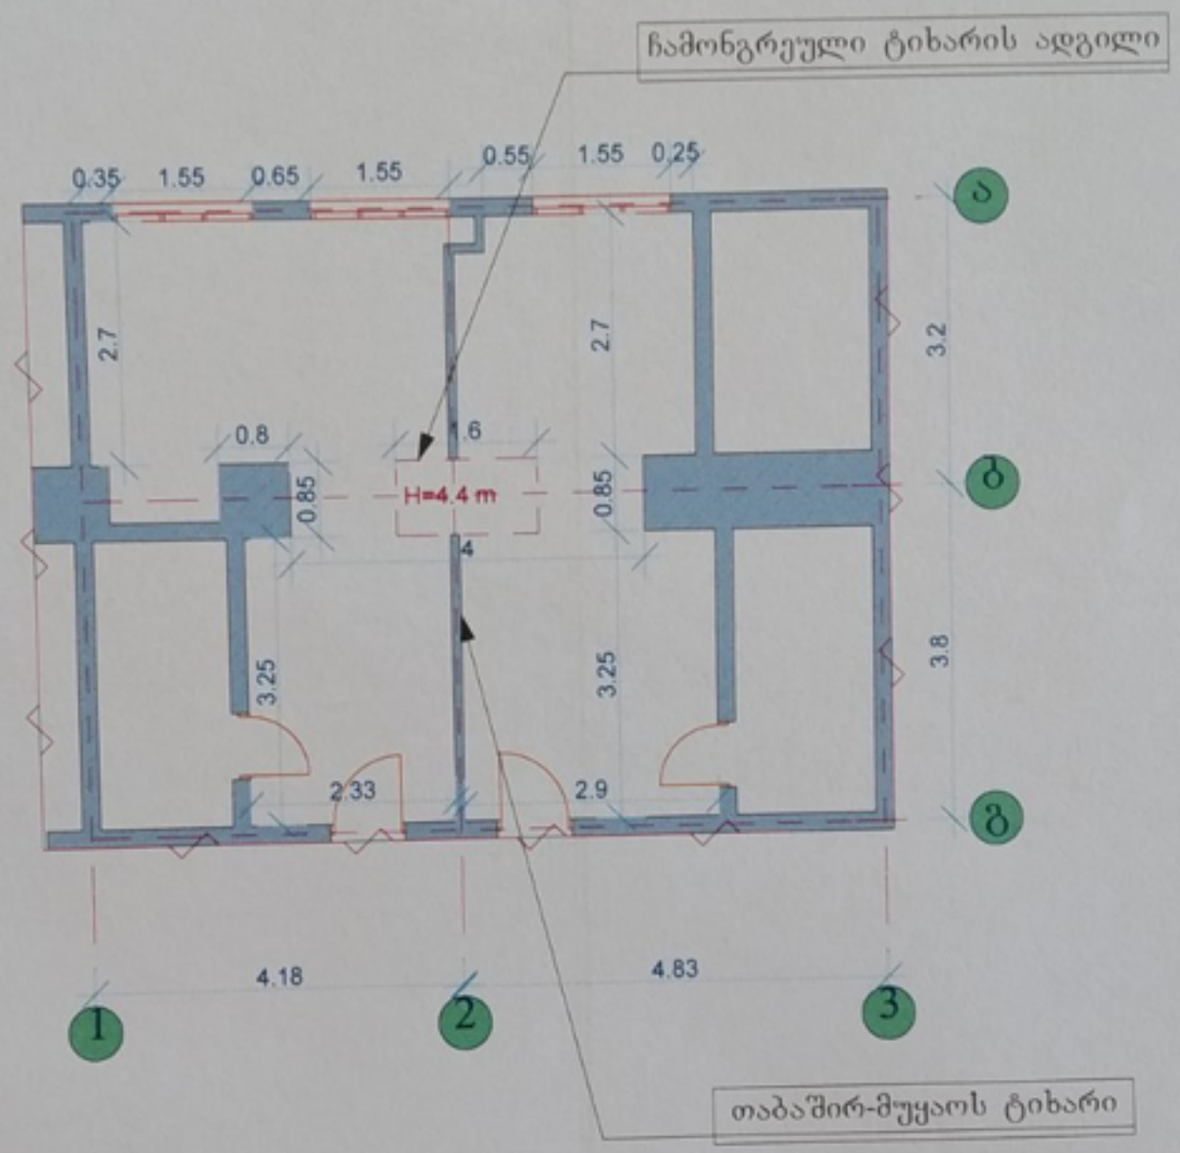

საერთო მონაცემები:	**ი. მ. "ივანე ათოშვილი"** ადიგენი სოფ. უდე 557 000 484 საიდენტიფიკაციო კოდი: 03001003121	შიდა ბოძვითი ნახაზი	მისამართი: ქ. თბილისი რუსთაველის გამზირი №28
		დირექტორი ი. ათოშვილი	
		არქიტექტორი ი. ათოშვილი	
		ბოძვა შესრულა ი. ათოშვილი	
		მასშტაბი 1:100	15.08.2023

2023/9/28 11:31

არსებული ჭრილი 1

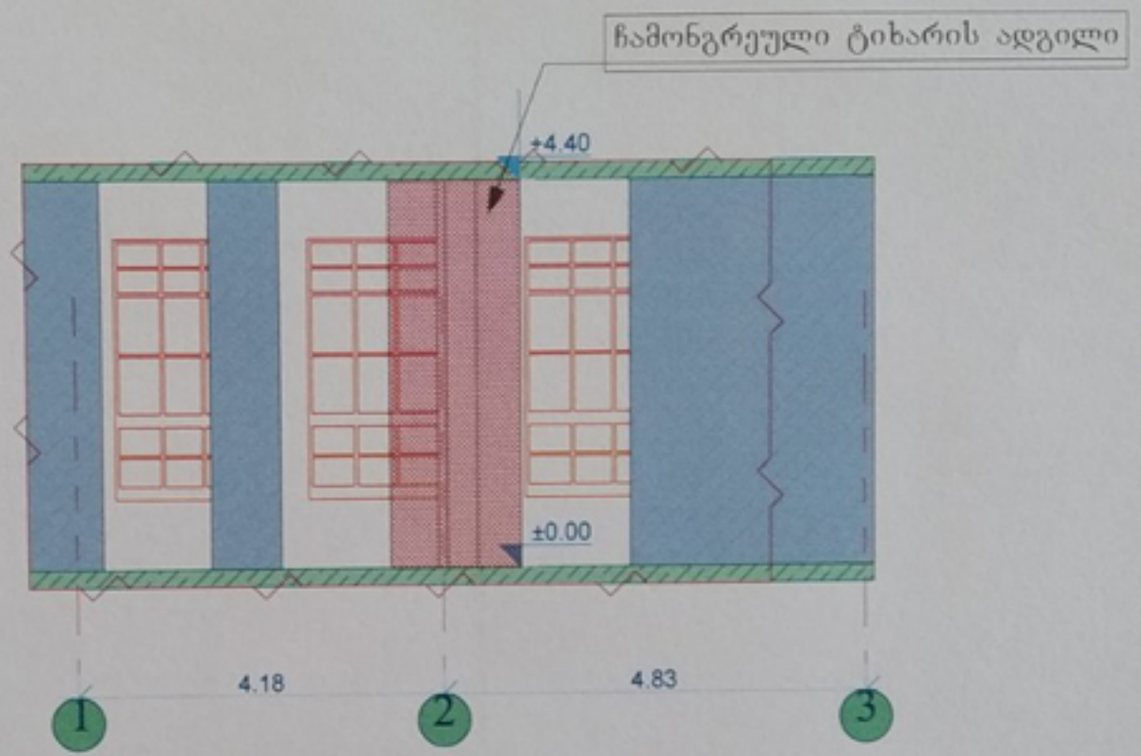

საერთო მონაცემები:	ი. მ. "ივანე ათოშვილი" ადიგენი სოფ. უდე 557 000 484 საიდენტიფიკაციო კოდი: 03001003121	შიდა აზომვითი ნახაზი	მისამართი: ქ. თბილისი რუსთაველის გამზირი №28
		დირექტორი: ი. ათოშვილი	
		არქიტექტორი: ი. ათოშვილი	
		აზომვა შეასრულა: ი. ათოშვილი	
		მასშტაბი 1:100	15.08.2023

2023/9/28 11:31

არსებული ჭრილი 2

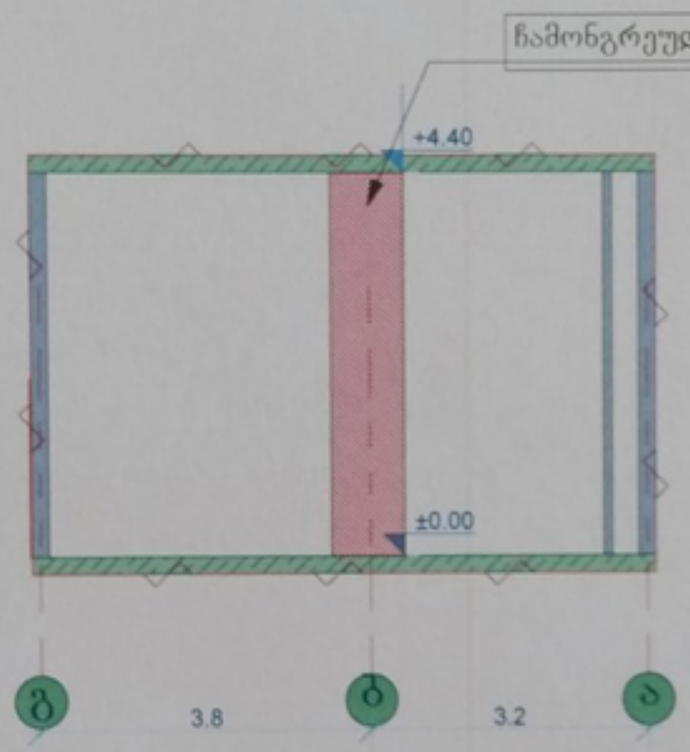

საერთო მონაცემები:	**ი. მ. "ივანე ათოშვილი"** ადიგენი სოფ. უდე 557 000 484 საიდენტიფიკაციო კოდი: 03001003121	შიდა აზომვითი ნახაზი	მისამართი: ქ. თბილისი რუსთაველის გამზირი №28
		დირექტორი ი. ათოშვილი	
		არქიტექტორი ი. ათოშვილი	
		აზომვა შეასრულა ი. ათოშვილი	
		მასშტაბი 1:100	15.08.2023

2023/9/28 11:30

არსებული ფასადი 1-3 ღერძებში

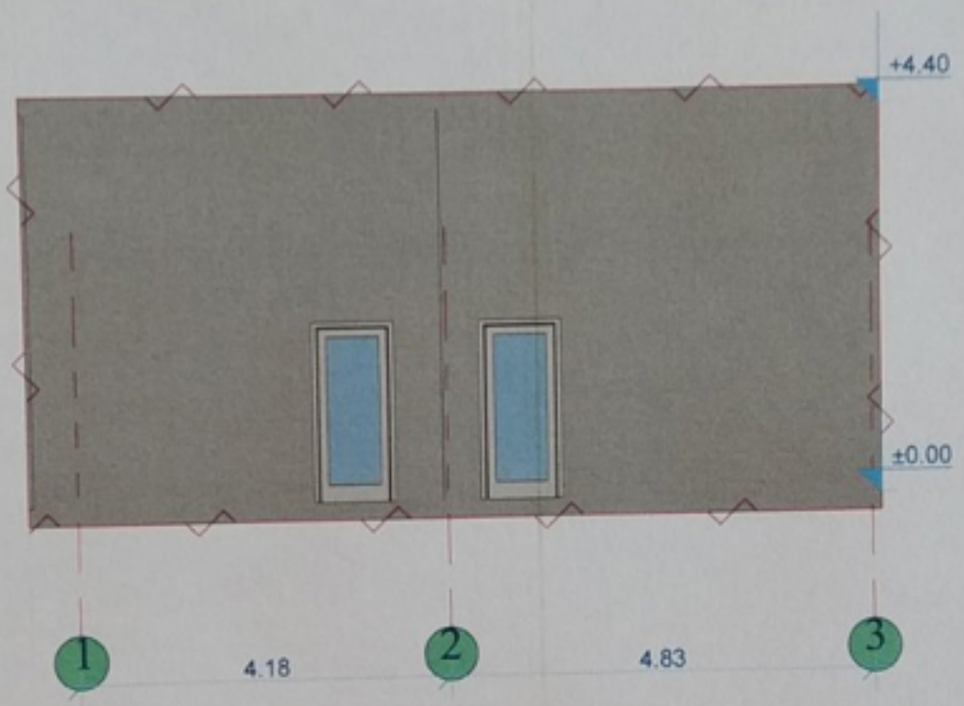

საერთო მონაცემები:	ი. მ. "ივანე ათოშვილი" ადიგენი სოფ. უდე 557 000 484 საიდენტიფიკაციო კოდი: 03001003121	შიდა აზომვითი ნახაზი	მისამართი: ქ. თბილისი რუსთაველის გამზირი №28
		დირექტორი ი. ათოშვილი	
		არქიტექტორი ი. ათოშვილი	
		აზომვა შეასრულა ი. ათოშვილი	
		მასშტაბი 1:0	15.08.2023

2023/9/28 11:30

არსებული ფასადი ა-გ ღერძებში

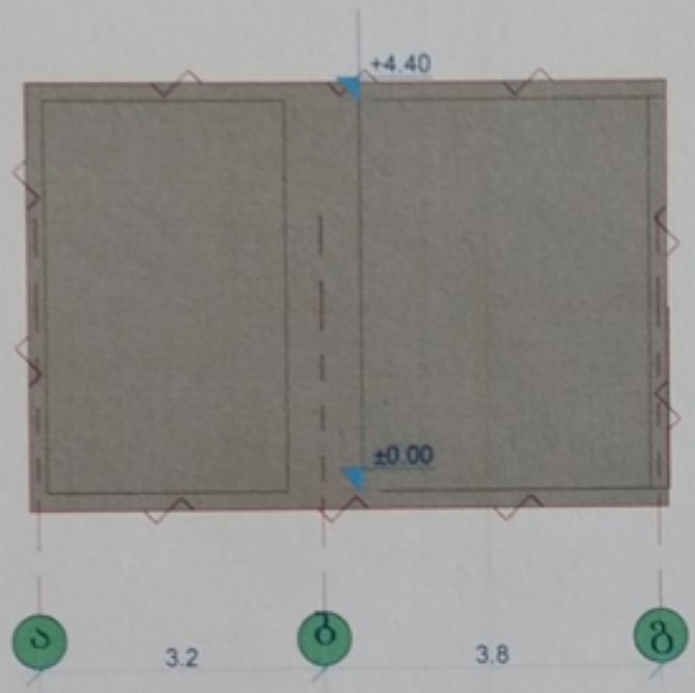

საერთო მონაცემები:	**ი. მ. "ივანე ათოშვილი"** ადიგენი სოფ. უდე 557 000 484 საიდენტიფიკაციო კოდი: 03001003121	შიდა აზომვითი ნახაზი	მისამართი: ქ. თბილისი რუსთაველის გამზირი №28
		დირექტორი: ი. ათოშვილი	
		არქიტექტორი: ი. ათოშვილი	
		აზომვა შეასრულა: ი. ათოშვილი	
		მასშტაბი 1:100	15.08.2023

2023/9/28 11:30

არსებული ფასადი 3-1 ღერძებში

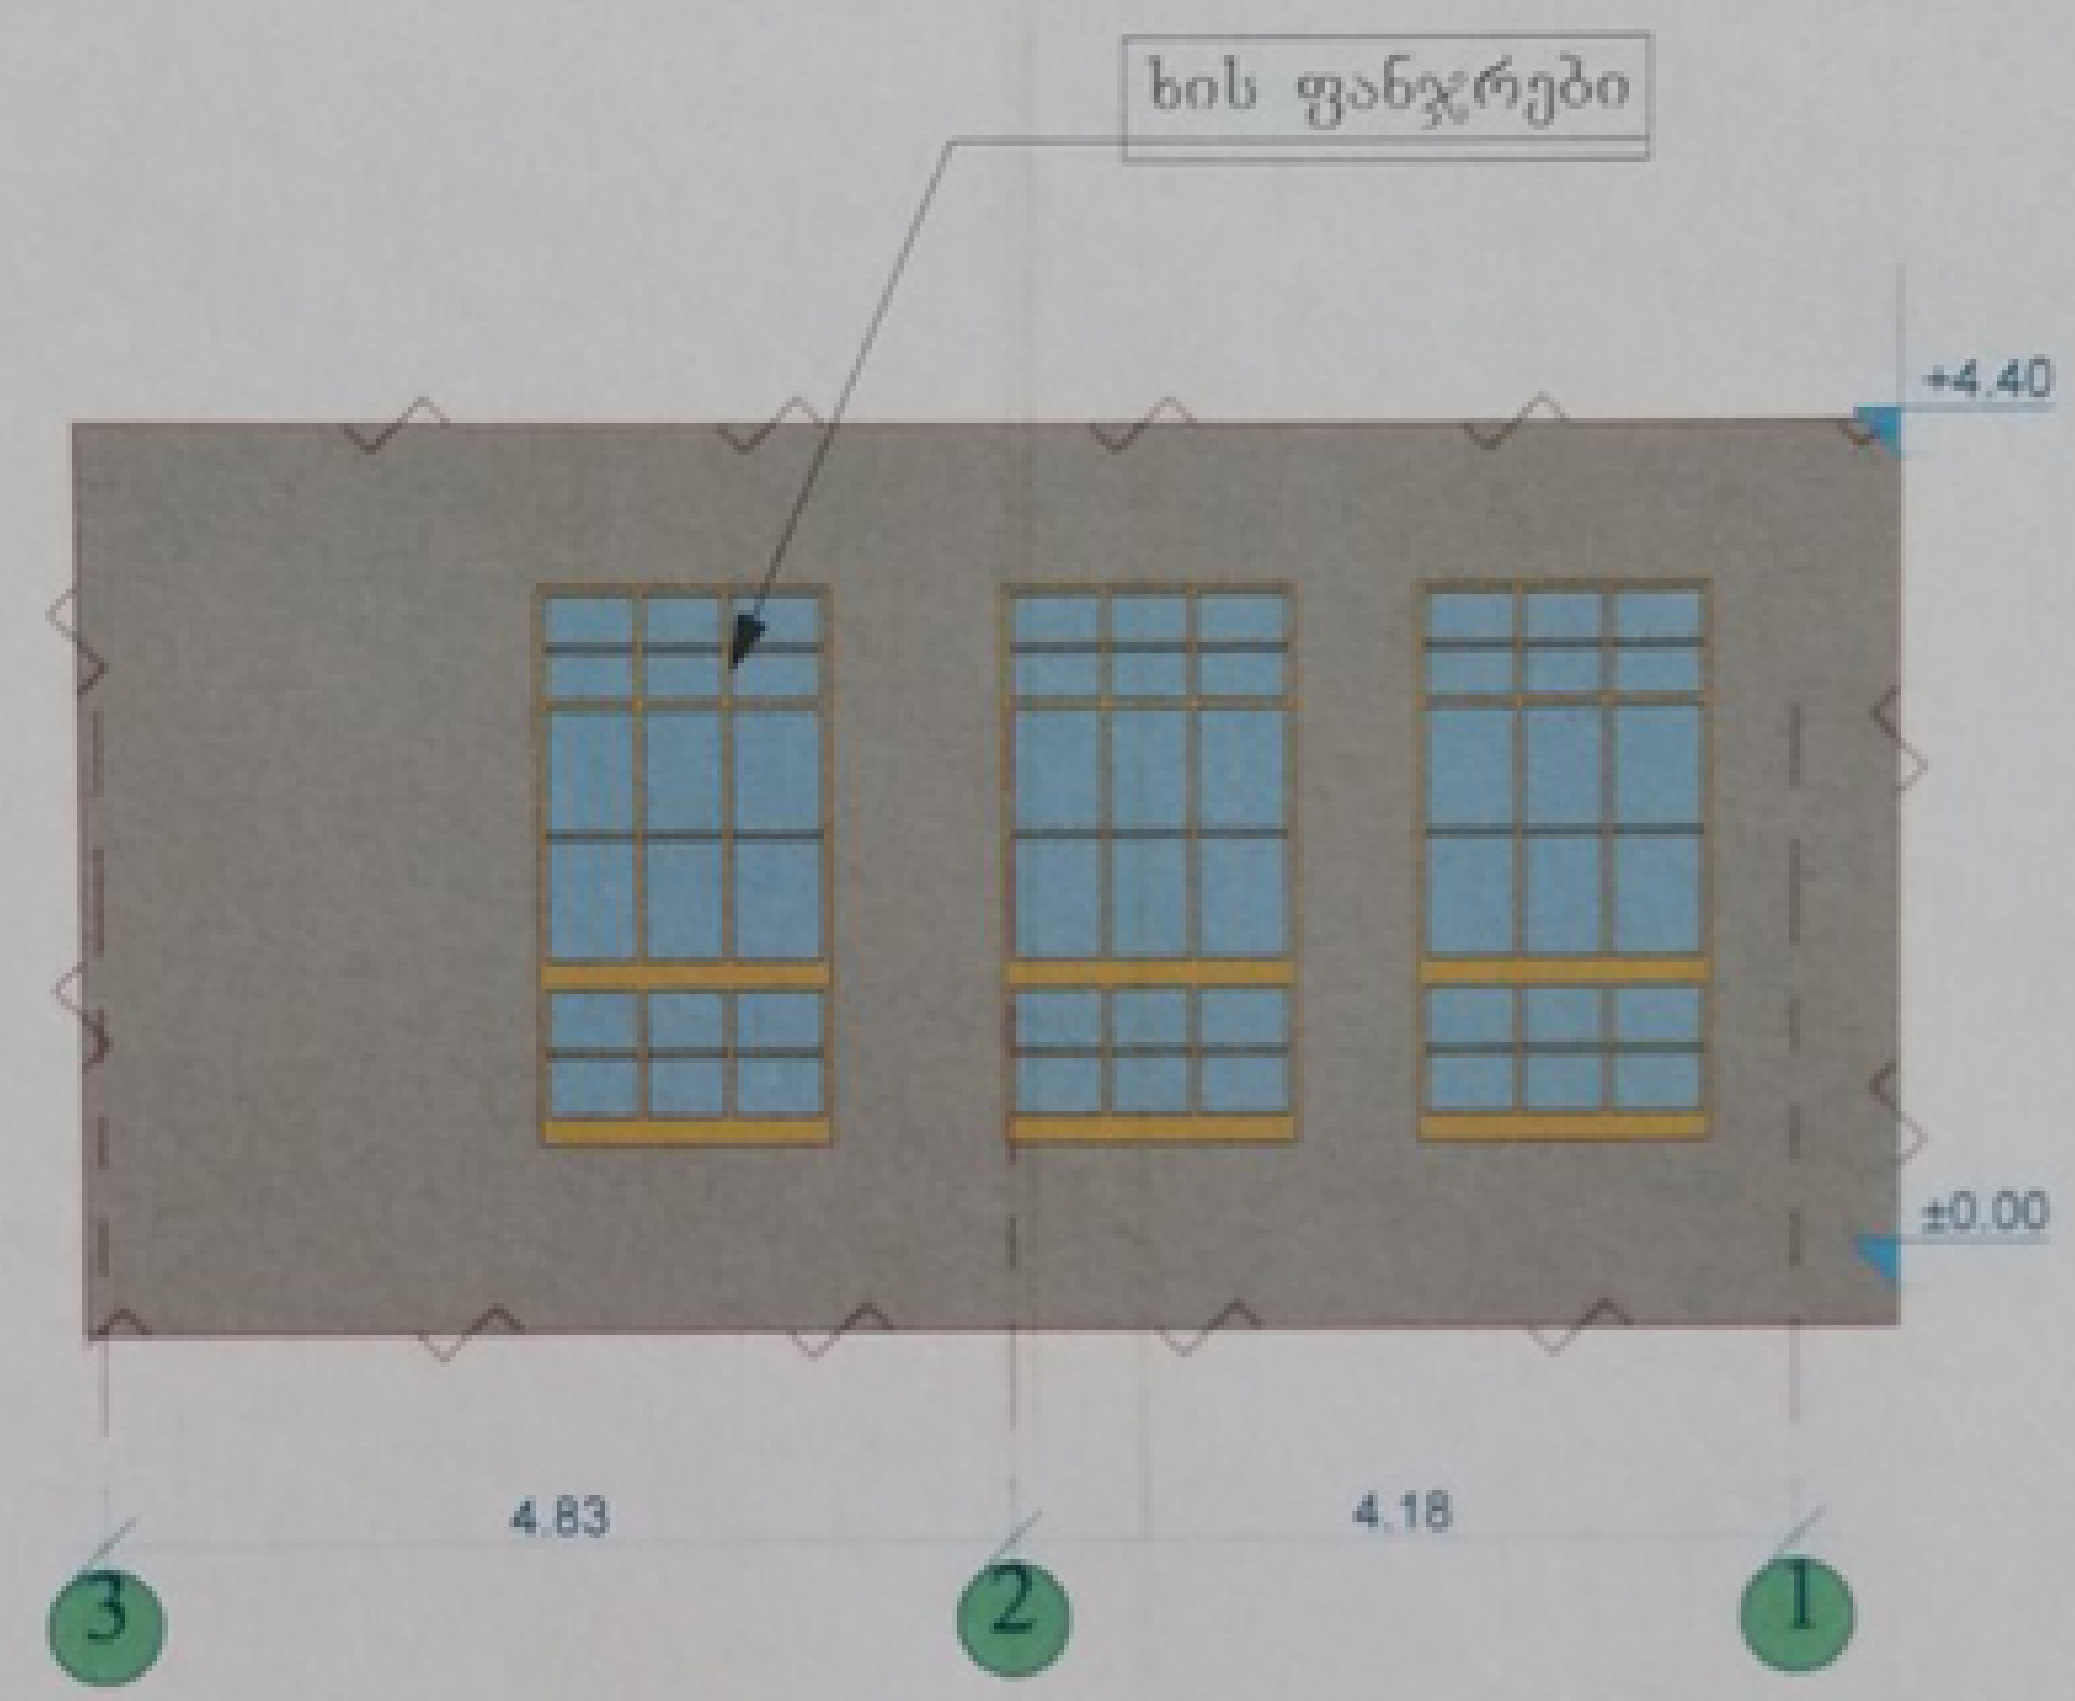

საერთო მონაცემები:	ი. მ. "ივანე ათოშვილი"	[illegible] ნახაზი		მისამართი:
	ადიგენი სოფ. უდე 557 000 484	დირექტორი	ი. ათოშვილი	ქ. თბილისი რუსთაველის გამზირი №28
		არქიტექტორი	ი. ათოშვილი	
		[illegible]	ი. ათოშვილი	
	საიდენტიფიკაციო კოდი: 03001003121	მასშტაბი [illegible]		15.08.[illegible]

2023/9/28 11:30

არსებული ფასადი გ-ა ღერძებში

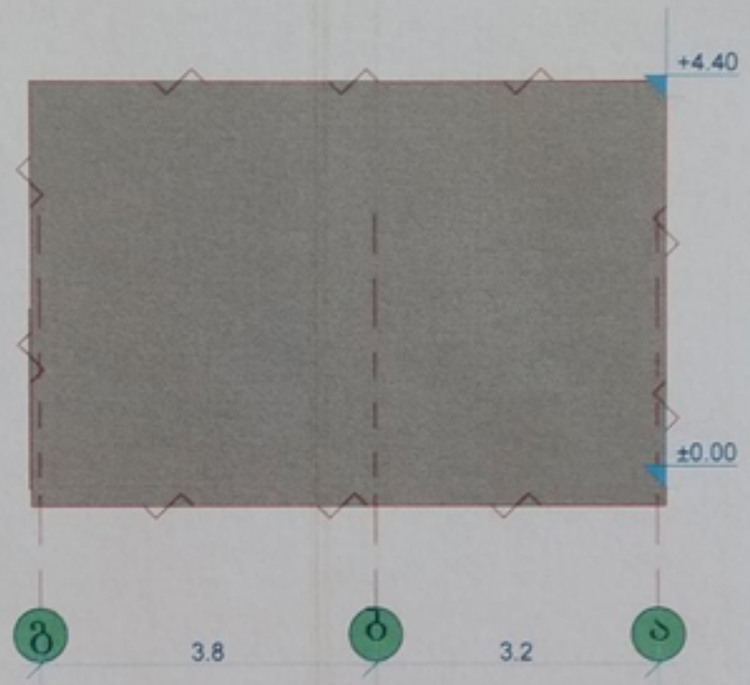

საერთო მონაცემები:	**ი. მ. "ივანე ათოშვილი"** ადიგენი სოფ. უდე 557 000 484 საიდენტიფიკაციო კოდი: 03001003121	შიდა აზომვითი ნახაზი	მისამართი: ქ. თბილისი რუსთაველის გამზირი №28
		დირექტორი: ი. ათოშვილი	
		არქიტექტორი: ი. ათოშვილი	
		აზომვა შეასრულა: ი. ათოშვილი	
		მასშტაბი 1:200	15.08.2023

2023/9/28 11:30

III სართულის ფრაგმენტის გეგმა

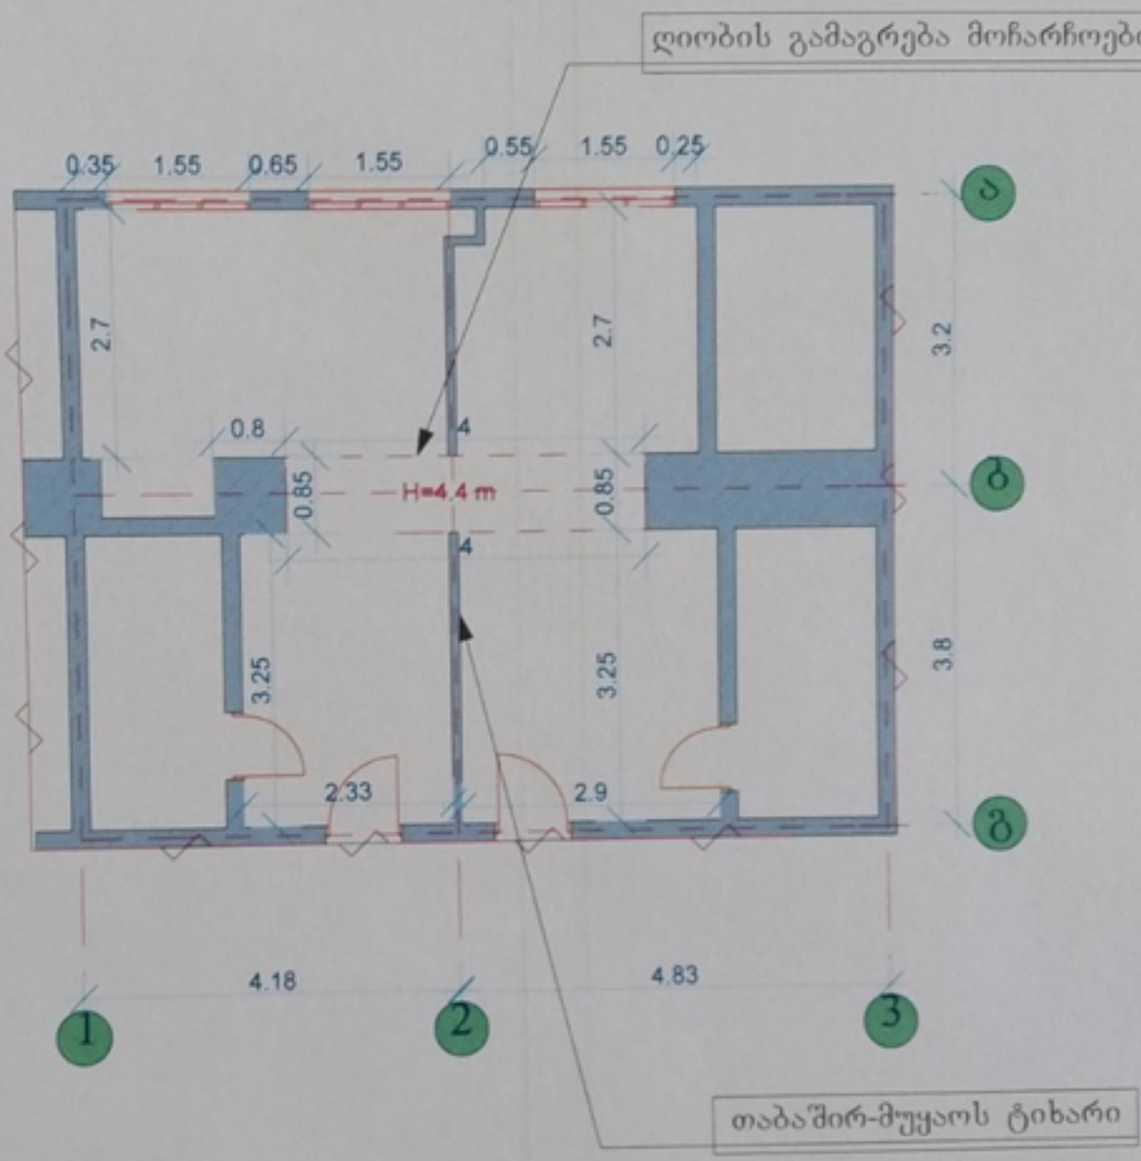

საერთო მონაცემები:	ი. მ. "ივანე ათოშვილი" ადიგენი სოფ. უდე 557 000 484 საიდენტიფიკაციო კოდი: 03001003121	შიდა აზოშვითი ნახაზი	მისამართი: ქ. თბილისი რუსთაველის გამზირი №28
		დირექტორი ი. ათოშვილი	
		არქიტექტორი ი. ათოშვილი	
		აზომვა შეასრულა ი. ათოშვილი	
		მასშტაბი 1:100	15.08.2023

2023/9/28 11:29

საპროექტო ჭრილი 1

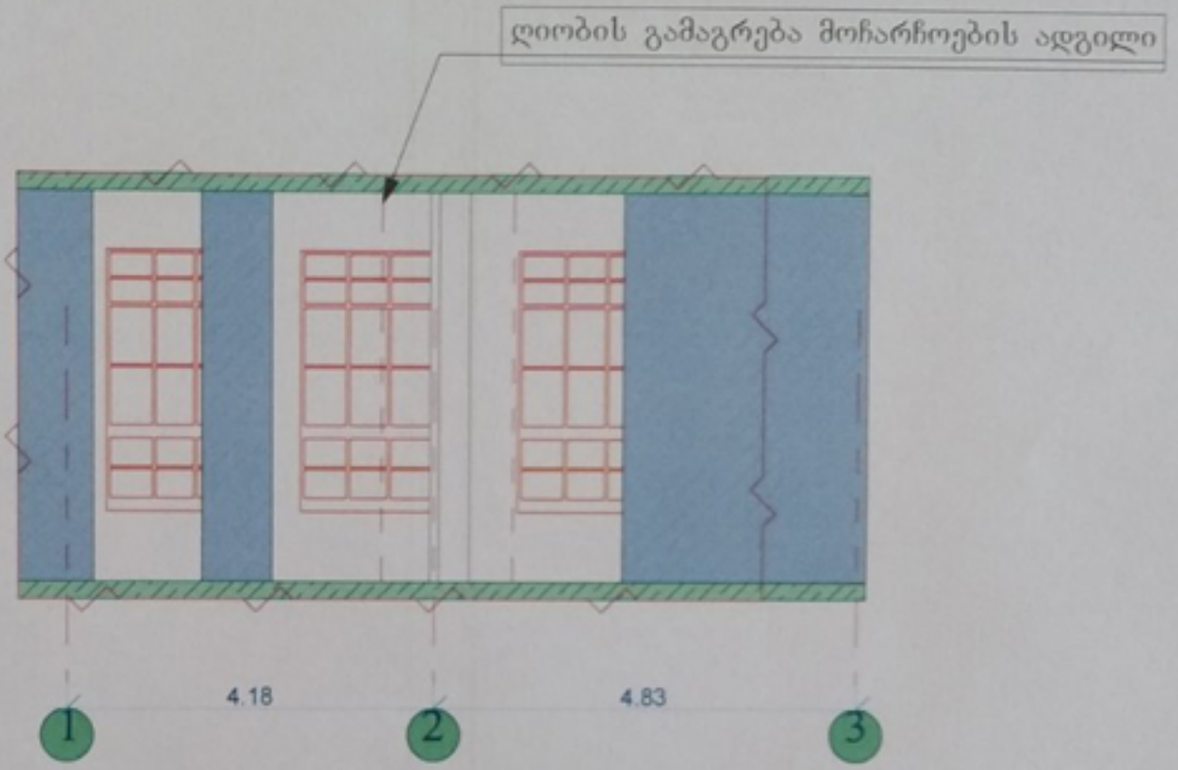

საერთო მონაცემები:	**ი. მ. "ივანე ათოშვილი"** ადიგენი სოფ. უდე 557 000 484 საიდენტიფიკაციო კოდი: 03001003121	შიდა აზომვილი ნახაზი	მისამართი: ქ. თბილისი რუსთაველის გამზირი №28
		დირექტორი ი. ათოშვილი	
		არქიტექტორი ი. ათოშვილი	
		აზომვა შეასრულა ი. ათოშვილი	
		მასშტაბი 1:100	15.08.2023

2023/9/28 11:29

საპროექტო ჭრილი 2

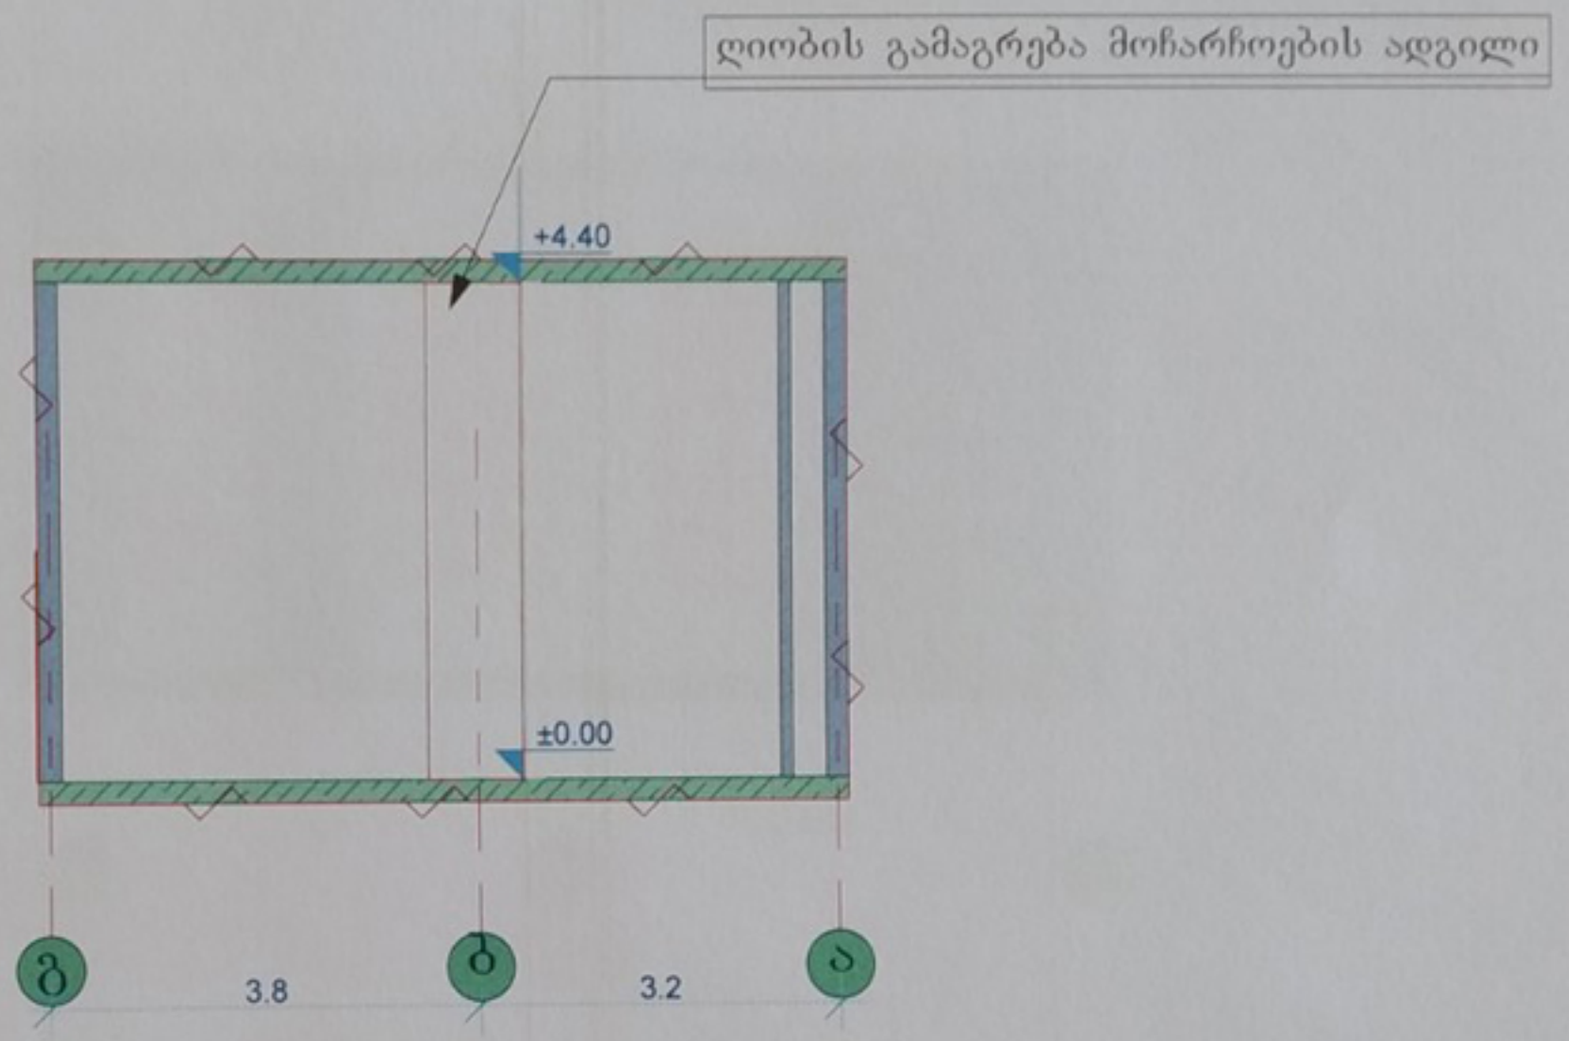

2023/9/28 11:29

საერთო მონაცემები:	**ი. მ. "ივანე ათოშვილი"** ადიგენი სოფ. უდე 557 000 484 საიდენტიფიკაციო კოდი: 03001003121	შიდა აზომვითი ნახაზი	მისამართი:
		დირექტორი: ი. ათოშვილი	ქ. თბილისი რუსთაველის გამზირი №28
		არქიტექტორი: ი. ათოშვილი	
		აზომვა შეასრულა: ი. ათოშვილი	
		მასშტაბი 1:100	15.08.2023

I/E IVANE ATOSHVILI 03001003121

საპროექტო ფასადი 1-3 ღერძებში

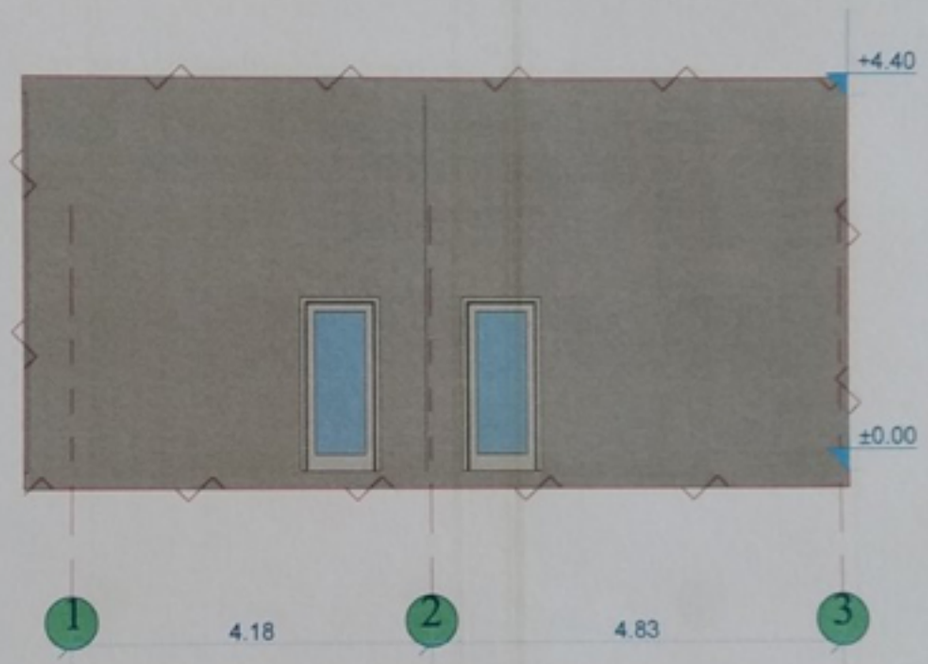

საერთო მონაცემები:	**ი. მ. "ივანე ათოშვილი"** ადიგენი სოფ. უდე 557 000 484 საიდენტიფიკაციო კოდი: 03001003121	შიდა აზომვითი ნახაზი	მისამართი: ქ. თბილისი რუსთაველის გამზირი №28
		დირექტორი — ი. ათოშვილი	
		არქიტექტორი — ი. ათოშვილი	
		აზომვა შეასრულა — ი. ათოშვილი	
		მასშტაბი 1:100	15.08.2023

IE IVANE ATOSHVILI 03001003121

2023/9/28 11:28

საპროექტო ფასადი ა-გ ღერძებში

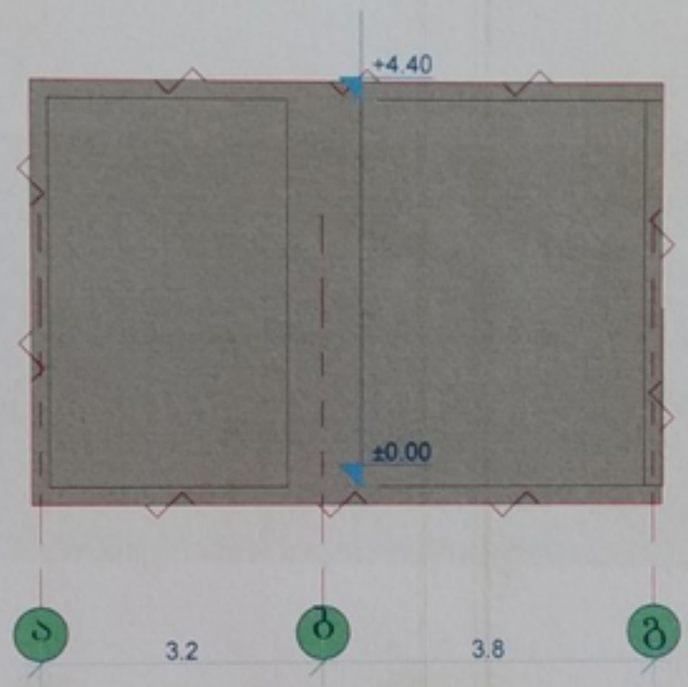

საერთო მონაცემები:	**ი. მ. "ივანე ათოშვილი"** ადიგენი სოფ. უდე 557 000 484 საიდენტიფიკაციო კოდი: 03001003121	შიდა აზომვითი ნახაზი	მისამართი:
		დირექტორი: ი. ათოშვილი	ქ. თბილისი რუსთაველის გამზირი №28
		არქიტექტორი: ი. ათოშვილი	
		აზომვა შეასრულა: ი. ათოშვილი	
		მასშტაბი 1:100	15.08.2023

2023/9/28 11:28

საპროექტო ფასადი 3-1 ღერძებში

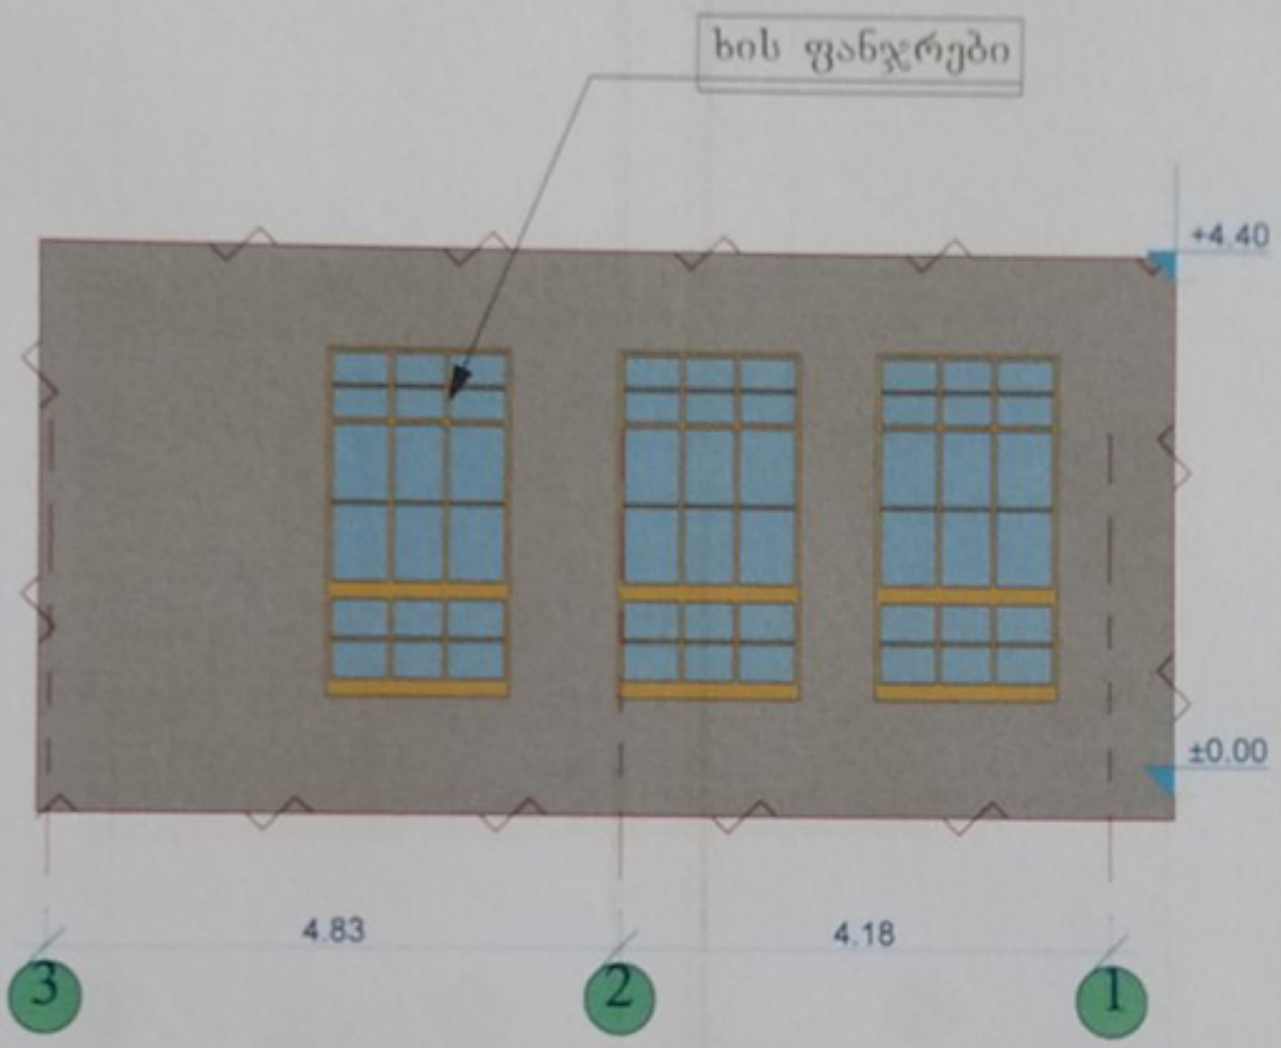

2023/9/28 11:28

საერთო მონაცემები:	**ი. მ. "ივანე ათოშვილი"** ადიგენი სოფ. უდე 557 000 484 საიდენტიფიკაციო კოდი: 03001003121	შიდა აზომვითი ნახაზი	მისამართი:
		დირექტორი — ი. ათოშვილი	ჯ. თბილისი რუსთაველის გამზირი №28
		არქიტექტორი — ი. ათოშვილი	
		აზომვა შეასრულა — ი. ათოშვილი	
		მასშტაბი 1:100	15.08.2023

საპროექტო ფასადი გ-ა ღერძებში

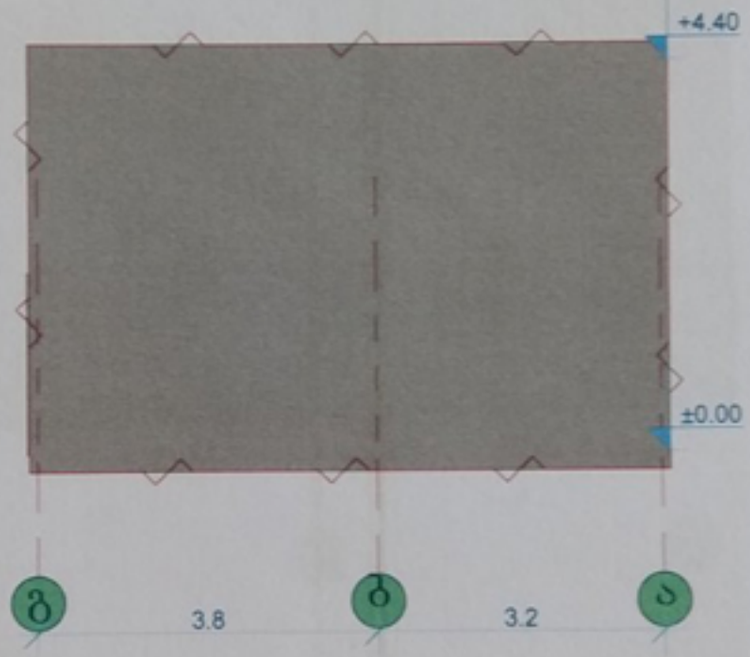

საერთო მონაცემები:	ი. მ. "ივანე ათოშვილი" ადიგენი სოფ. უდე 557 000 484 საიდენტიფიკაციო კოდი: 03001003121	შიდა აზომვითი ნახაზი	მისამართი: ქ. თბილისი რუსთაველის გამზირი №28
		დირექტორი: ი. ათოშვილი	
		არქიტექტორი: ი. ათოშვილი	
		აზომვა შეასრულა: ი. ათოშვილი	
		მასშტაბი 1:100	15.08.2023

2023/9/28 11:27