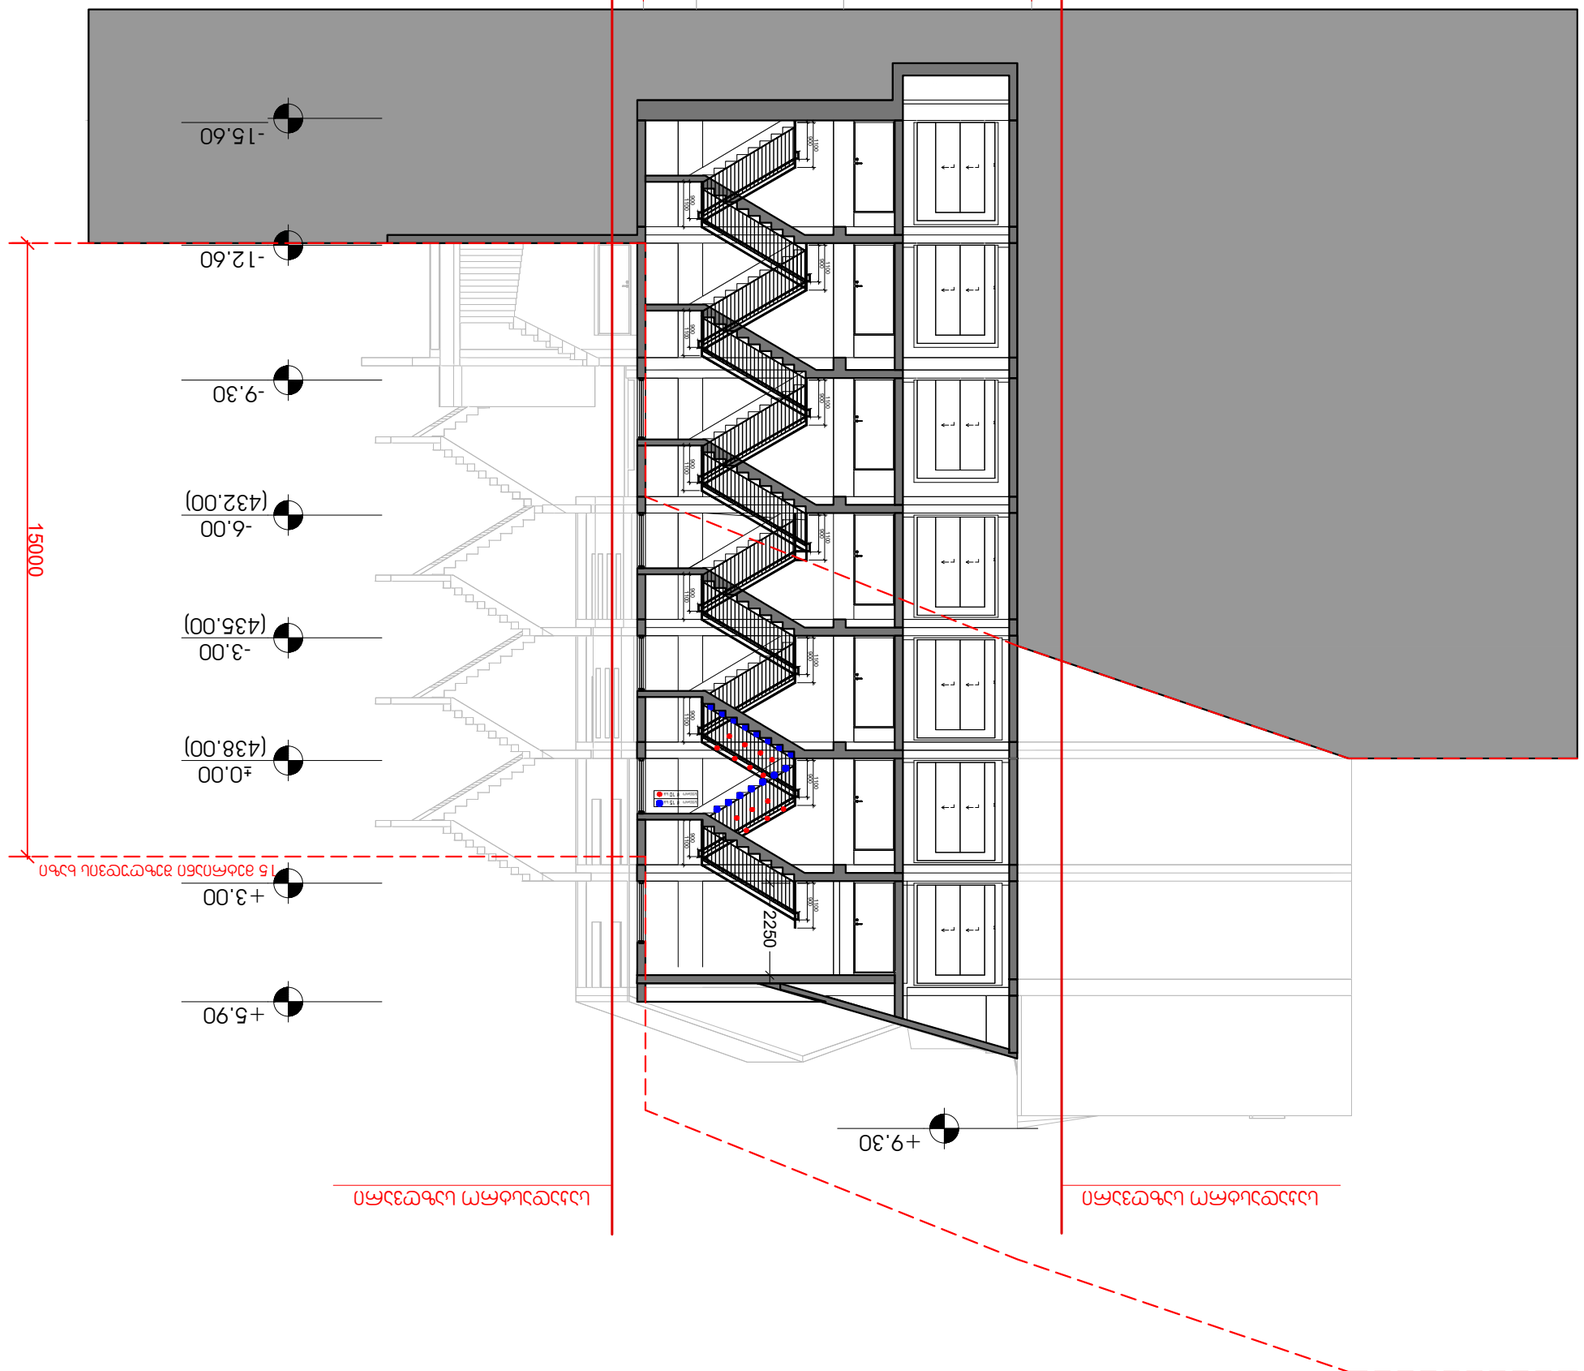














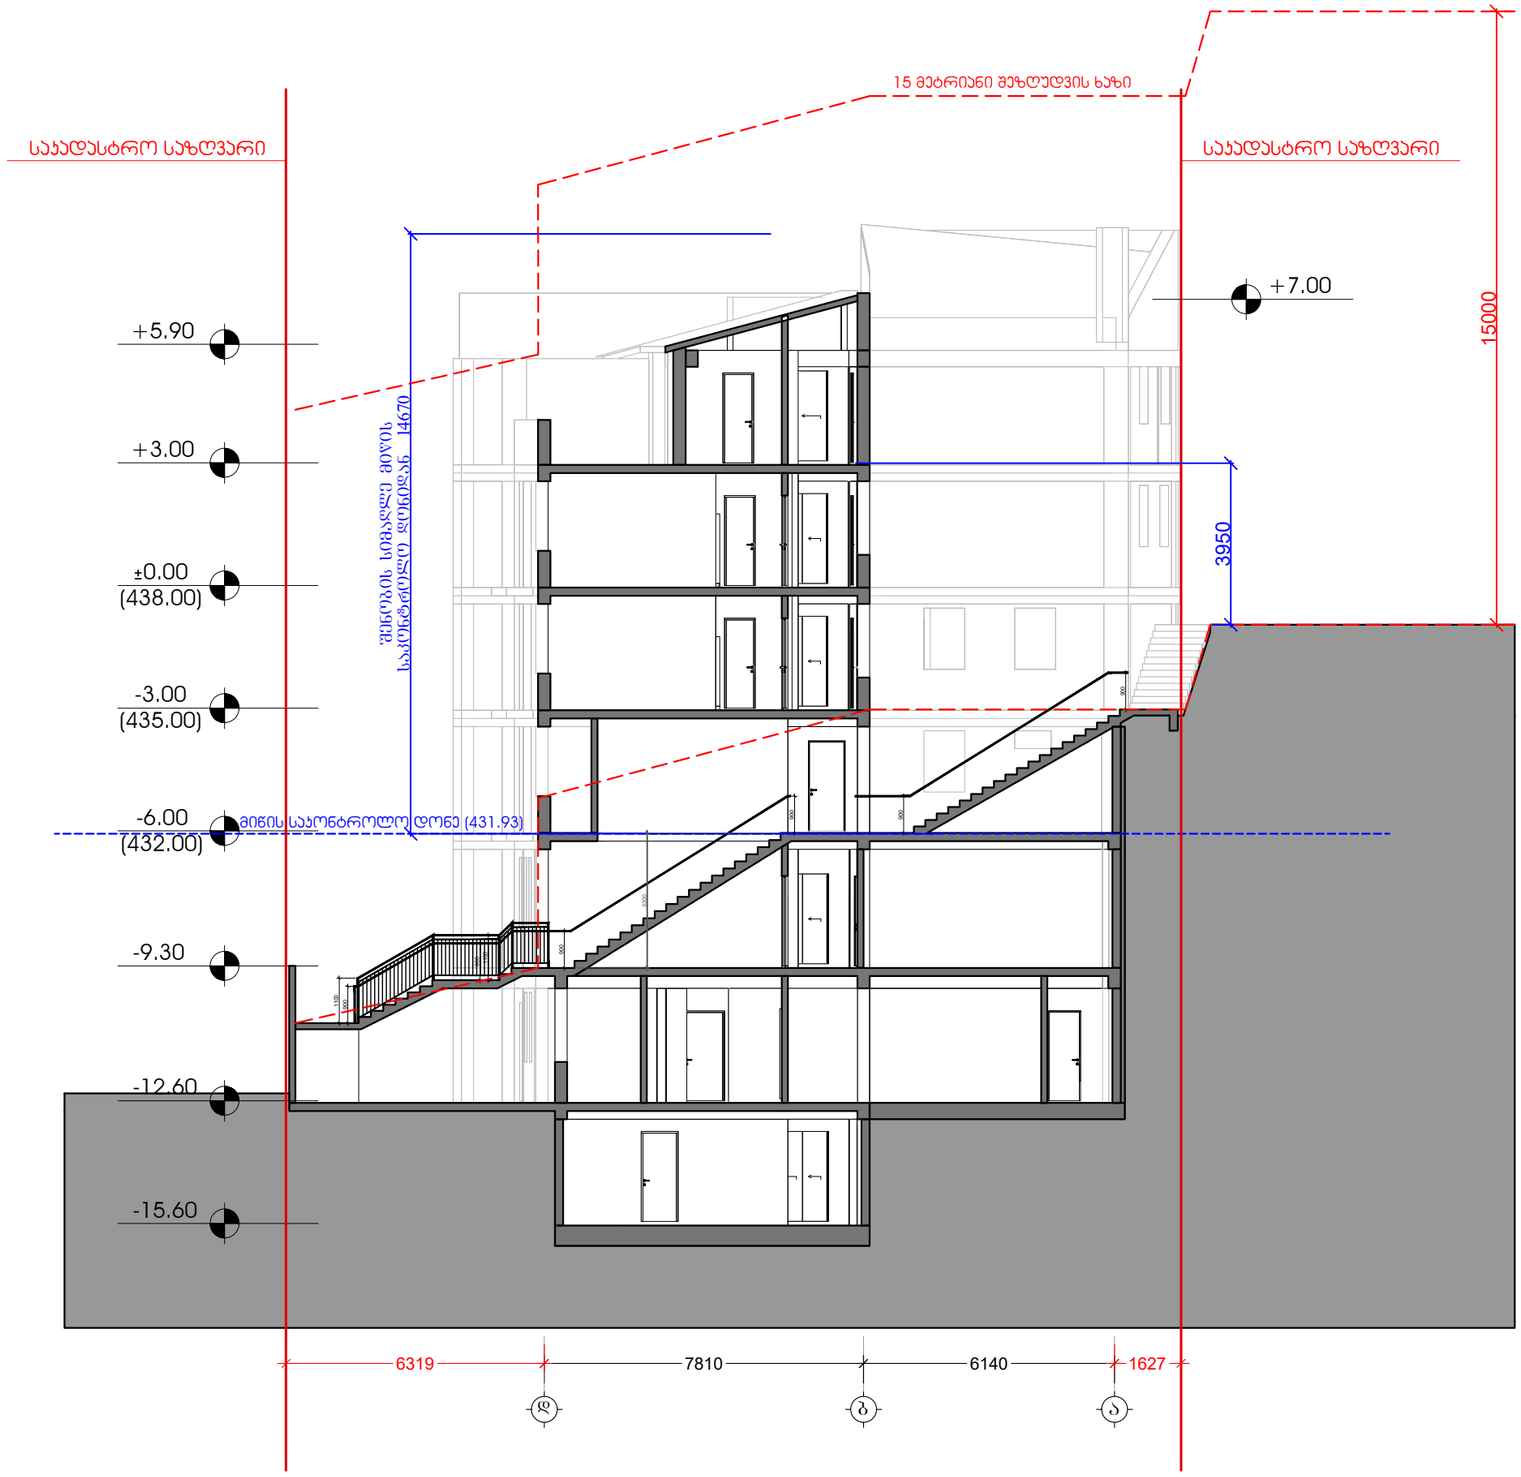

საპროექტო ორგანიზაცია:	შ.პ.ს "არქიდეა დიზაინი"
მისამართი: ქ.თბილისი, ვაკე-საბურთალოს რ/ნი, ჰეკინის ბაშზ. №11, ბ№31	ს/კ: 404989205
ტელ: 599 33 22 11	

მისამართი:

ქ. თბილისი, ბრიშაშვილის ქ. №41, №41ბ

ს/კ 01.18.04.013.077

პროექტი: სასტუმრო

არქიტექტურული პროექტი

დირექტორი		ი. შარაშენიძე
პრ. ავტორი		ბ. ბზეკალავა
მთ. არქიტექტორი		ბ. ბზეკალავა
ჯბ.ხელმძღვანელი		ზ. ელიზბარაშვილი
არქიტექტორი		მ.ფიცხელაური

პირობითი აღნიშვნები

- საკადასტრო საზღვარი
- კონსტრუქციული ელემენტი
- შემავსებელი

ნახაზის სახელწოდება

ჭრილი 2-2

სახანძრო სისტემები არქტექტურულ ნაწილში დატანილია პირობითად და დეტალურად დამუშავდება ხანძარსაწინააღმდეგო დაცვის სისტემების სრულ საინჟინრო პროექტში

ფორმატი A3	ბვერდი - ა3 - 301	მასშტაბი	1:150

თარიღი: 2023

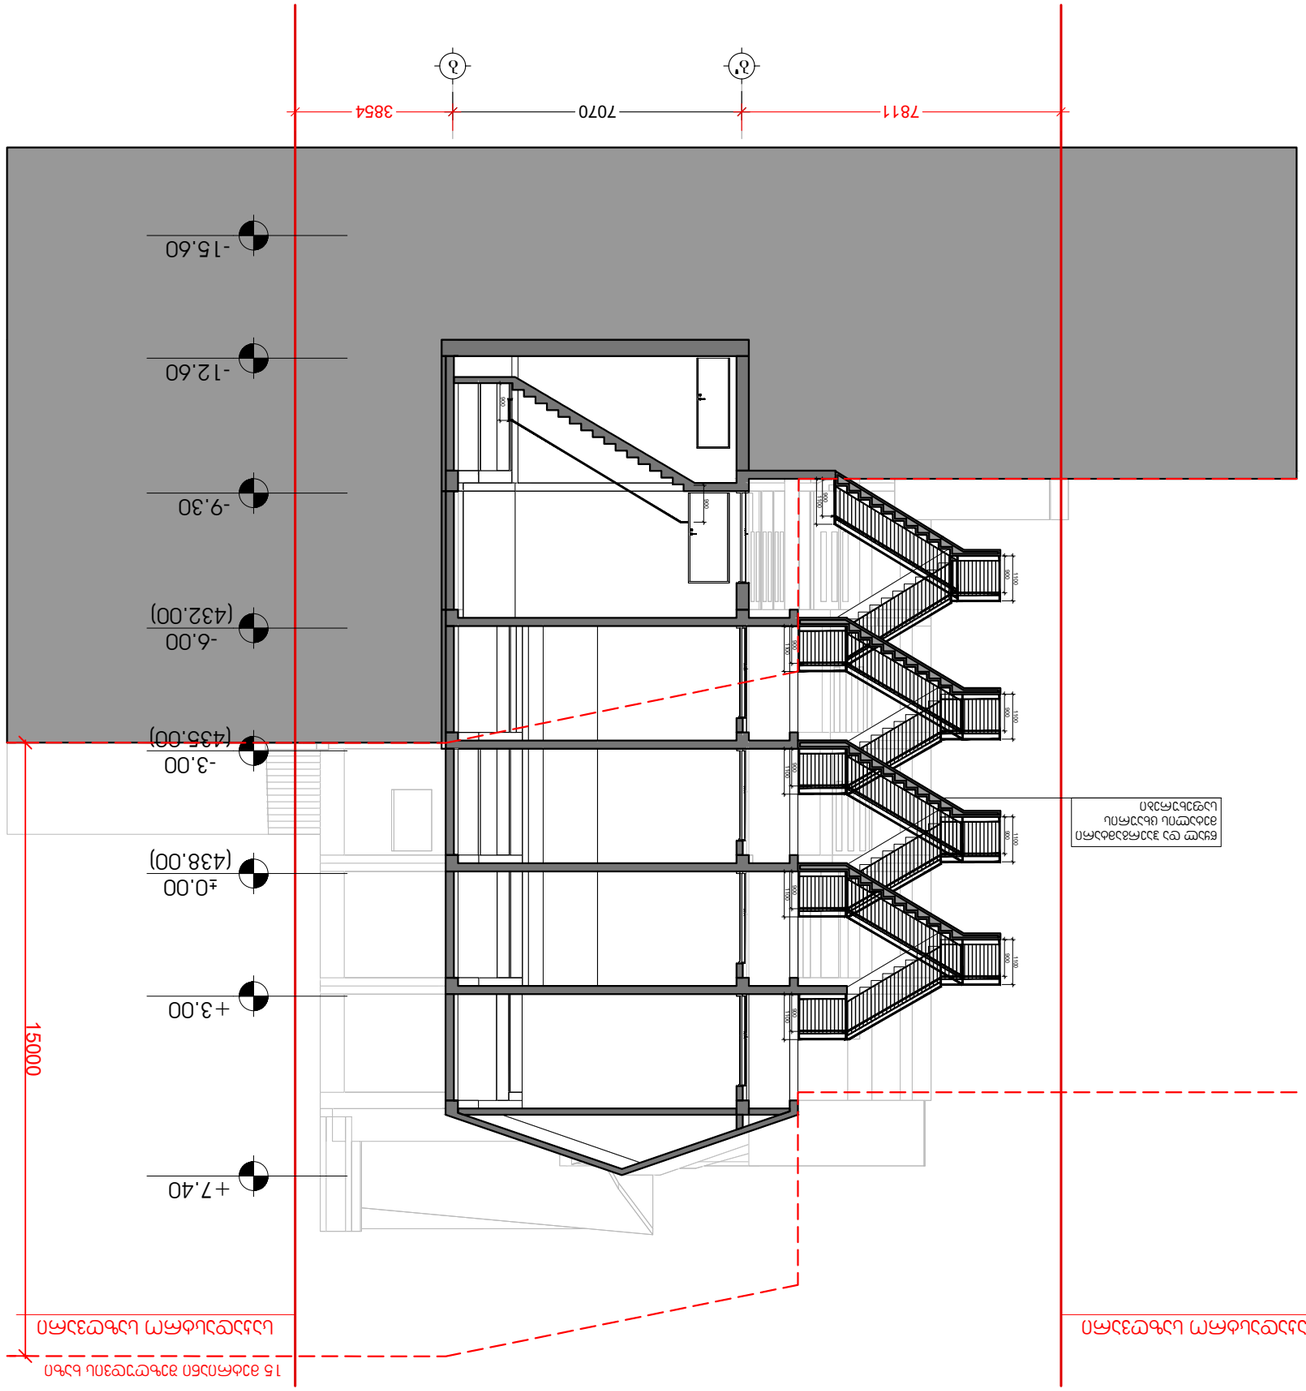
7811
7070
3854
-15.60
-12.60
-9.30
-6.00
(432.00)
-3.00
(435.00)
+7.40
+3.00
±0.00
(438.00)
-3.00
(435.00)
15000
1100
900
1100
900
1100
900