


ფასადის ძირითადი მასალები
ფასადის ძირითადი მასალები
ფასადის ძირითადი მასალები

ფასადი 1-10

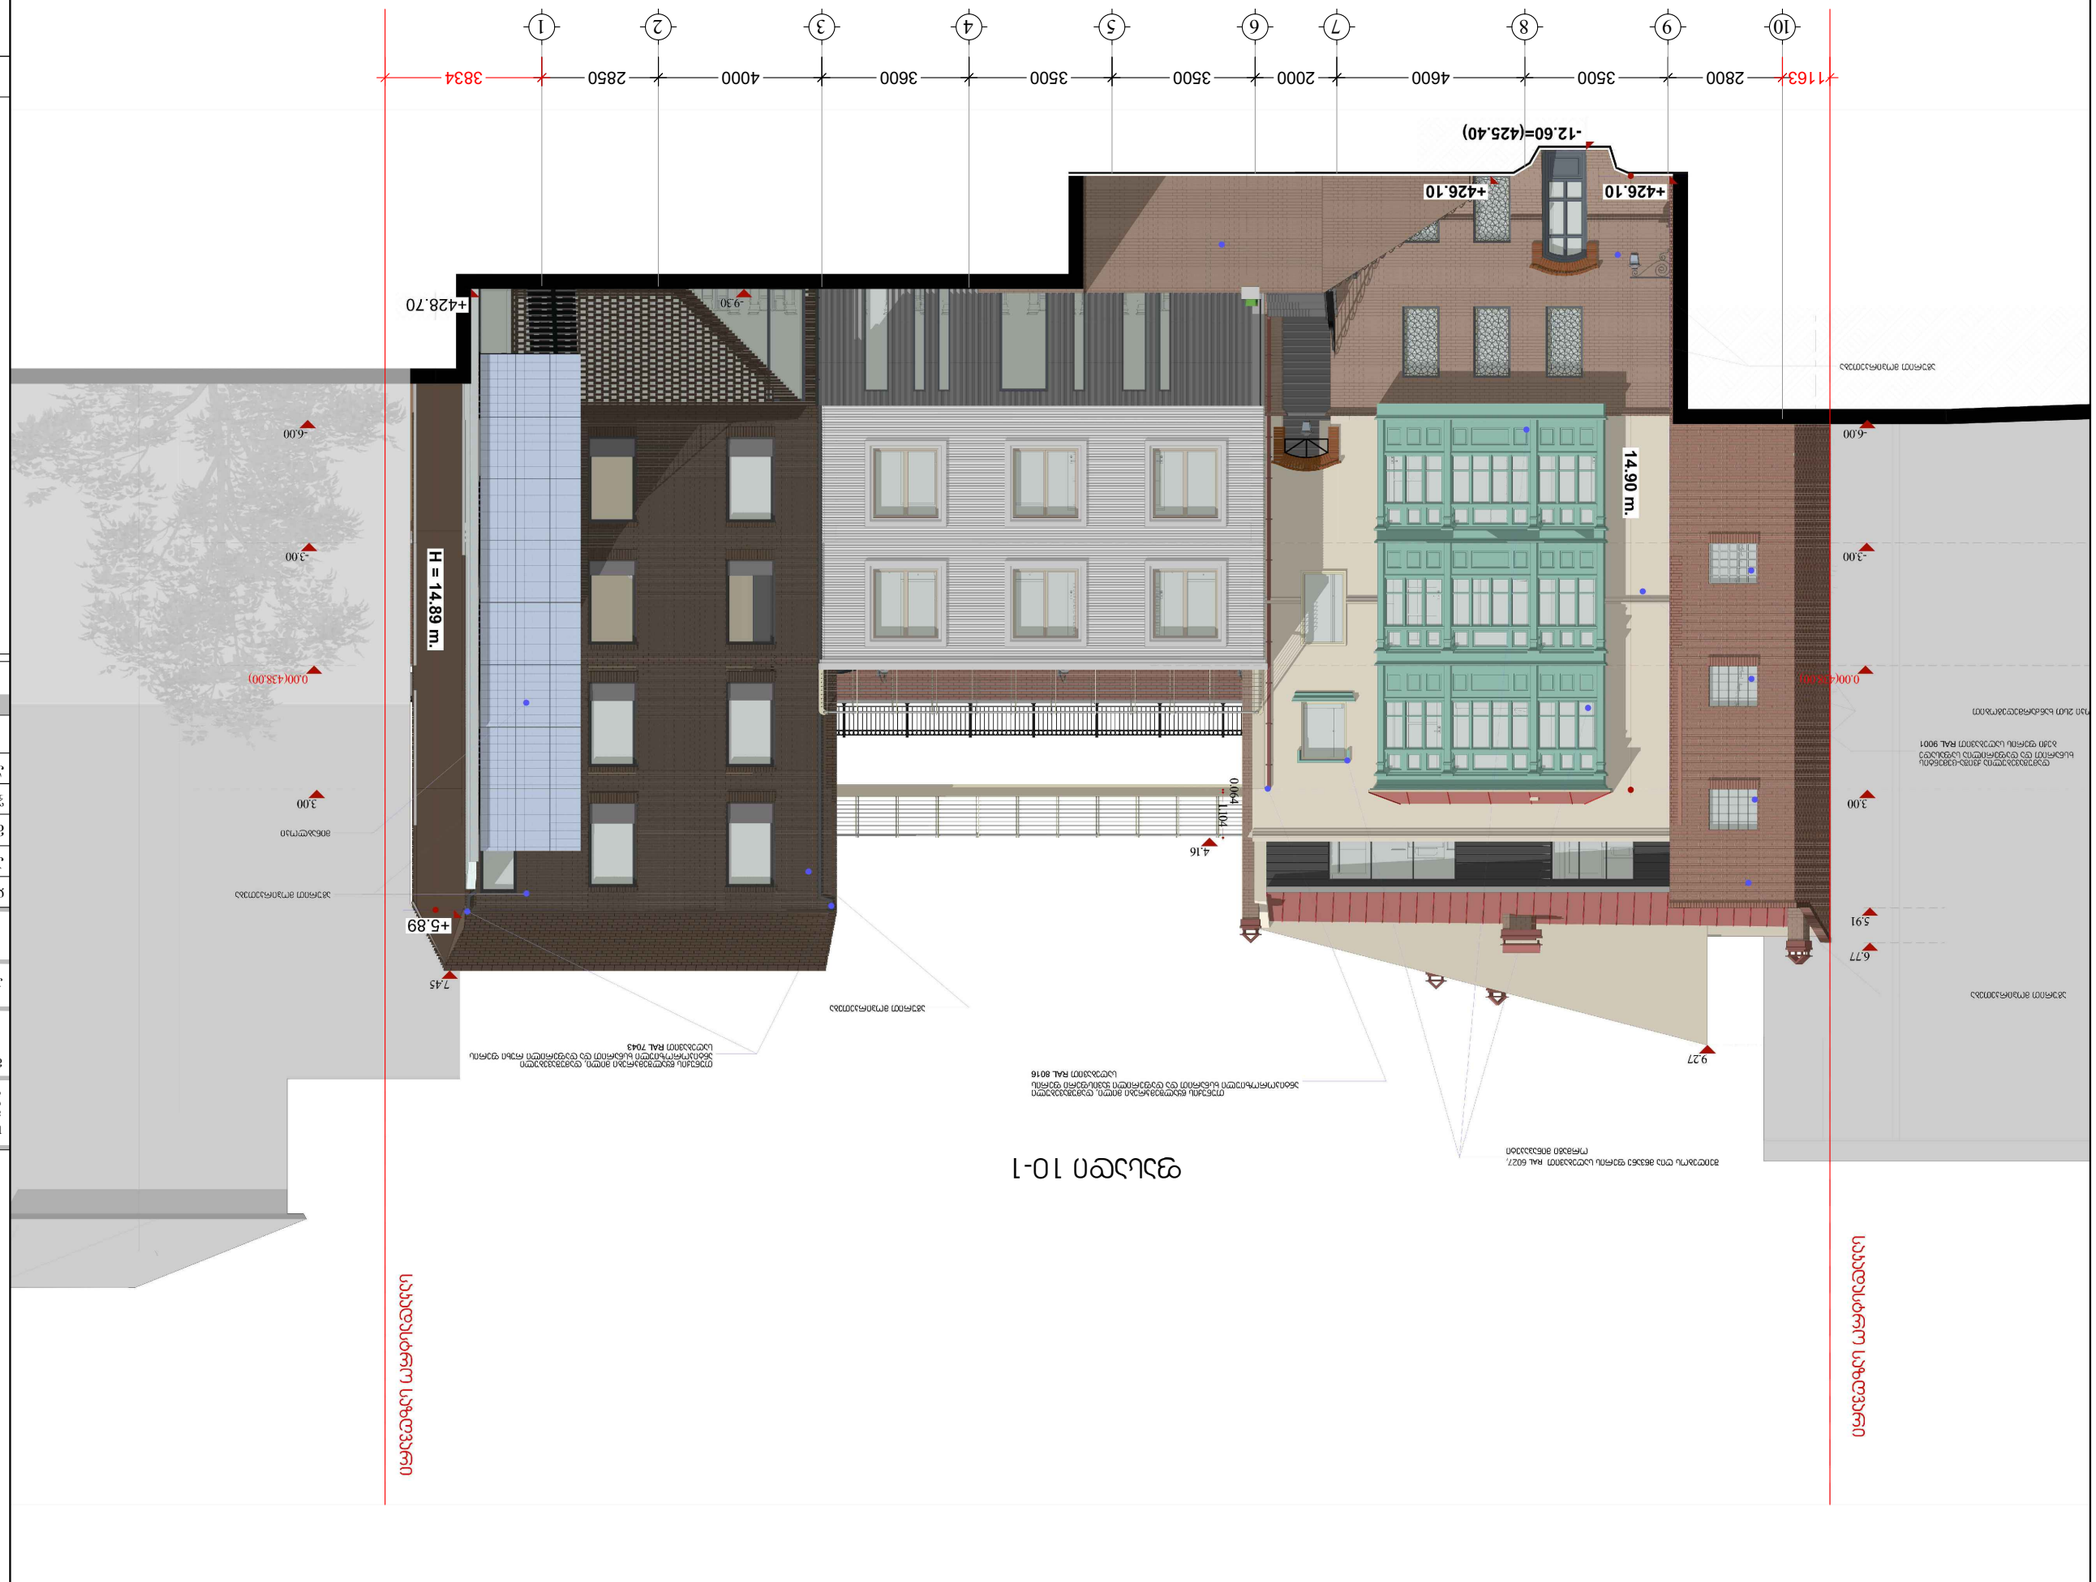



რუხი ფერის აგურით მოპირკეთება

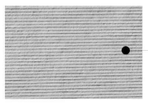


ფასადის მოსაპირკეთებელი პროფილირებული ფილები



მეტალის მოაჯირი



აგურით მოპირკეთება 2

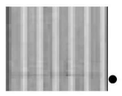


ბეტონის პროფილირებული ზედაპირი

საპროექტო ორგანიზაცია:	შპს "არქიდეა დიზაინი"
მისამართი: ქ.თბილისი, ვაკე-საბურთალოს რაი., კასპის ქ.№11, ბ№31 ტელ: 599 33 22 11	ს/კ: 404989205
მისამართი:	ქ. თბილისი, გრიშაშვილის ქ. №41, №41ბ
	ს/კ 01.18.04.013.077
პროექტი: სასტუმრო	
არქიტექტურული პროექტი	
დირექტორი	ი. შარაშენიძე
პრ. ავტორი	ბ. გზელკალაცა
მთ. არქიტექტორი	ბ. გზელკალაცა
ჯგ.ხელმძღვანელი	ზ. ელიზბარაშვილი
არქიტექტორი	მ.ფიცხელაური
პირობითი აღნიშვნები	
ნახაზის სახელწოდება	
ფასადი 1-10	

სახანძრო სისტემები არქიტექტურულ ნაწილში დატანილია პირობითად და დეტალურად დამუშავდება ხანძარსაწინააღმდეგო დაცვის სისტემების სრულ საინჟინრო პროექტში

ფორმატი A3	გვერდი - ა3 - 201	მასშტაბი **1:150**

თარიღი: 2023

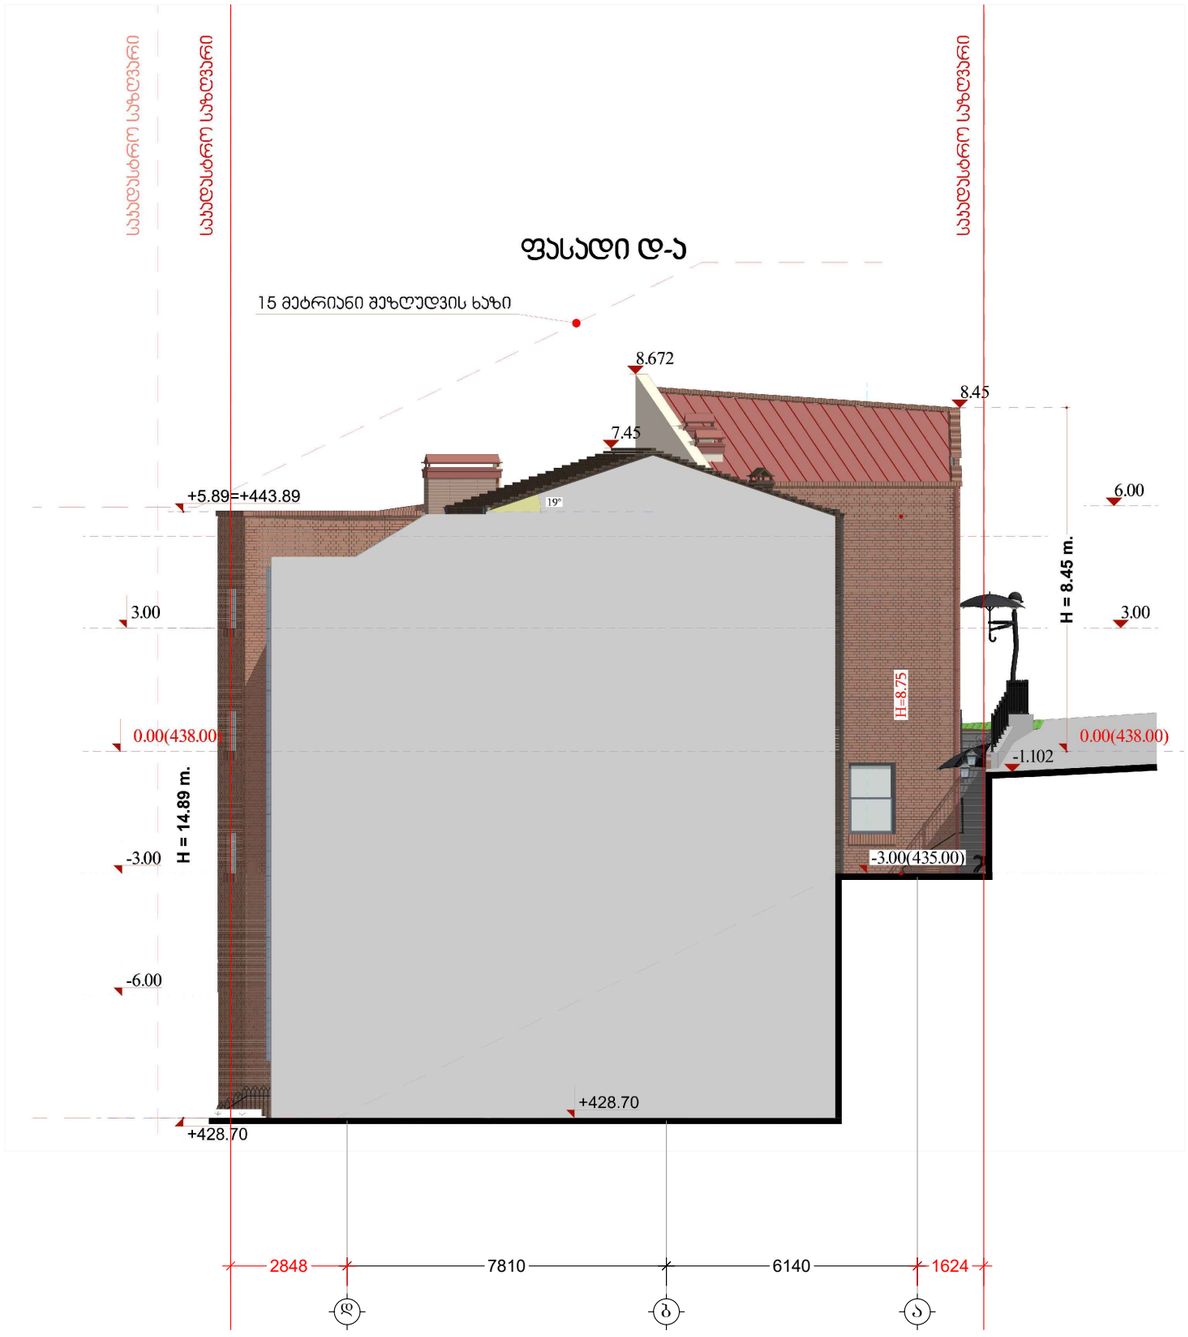

საპროექტო ორგანიზაცია:	შპს "არქიდეა დიზაინი"
მისამართი: ქობულეთი, ბაღდათაშვილის ჩიხი, კახეთის გამზ. №11, ბ№31 ტელ: 599 33 22 11	ს/კ: 404989205
მისამართი:	ქ. ობოლეთი, ბრეშაშვილის ქ. №41, №41ბ
	ს/კ 01.18.04.013.077
პროექტი: სასტუმრო	
არქიტექტურული პროექტი	

დირექტორი		ი. შარაშენიძე
პრ. ავტორი		ბ. გზეკალავა
მთ. არქიტექტორი		ბ. გზეკალავა
ჯგ.ხელმძღვანელი		ზ. ელიზბარაშვილი
არქიტექტორი		მ.შიცხელაური

პირობითი აღნიშვნები


ნახაზის სახელწოდება

ფასადი დ-ა

სახანძრო სისტემები არქიტექტურულ ნაწილში დატანილია პირობითად და დეტალურად დამუშავდება ხანძარსაწინააღმდეგო დაცვის სისტემების სრულ საინჟინრო პროექტში

ფორმატი A3	გვერდი - ა1 - 202	მასშტაბი **1:150**

თარიღი: 2023

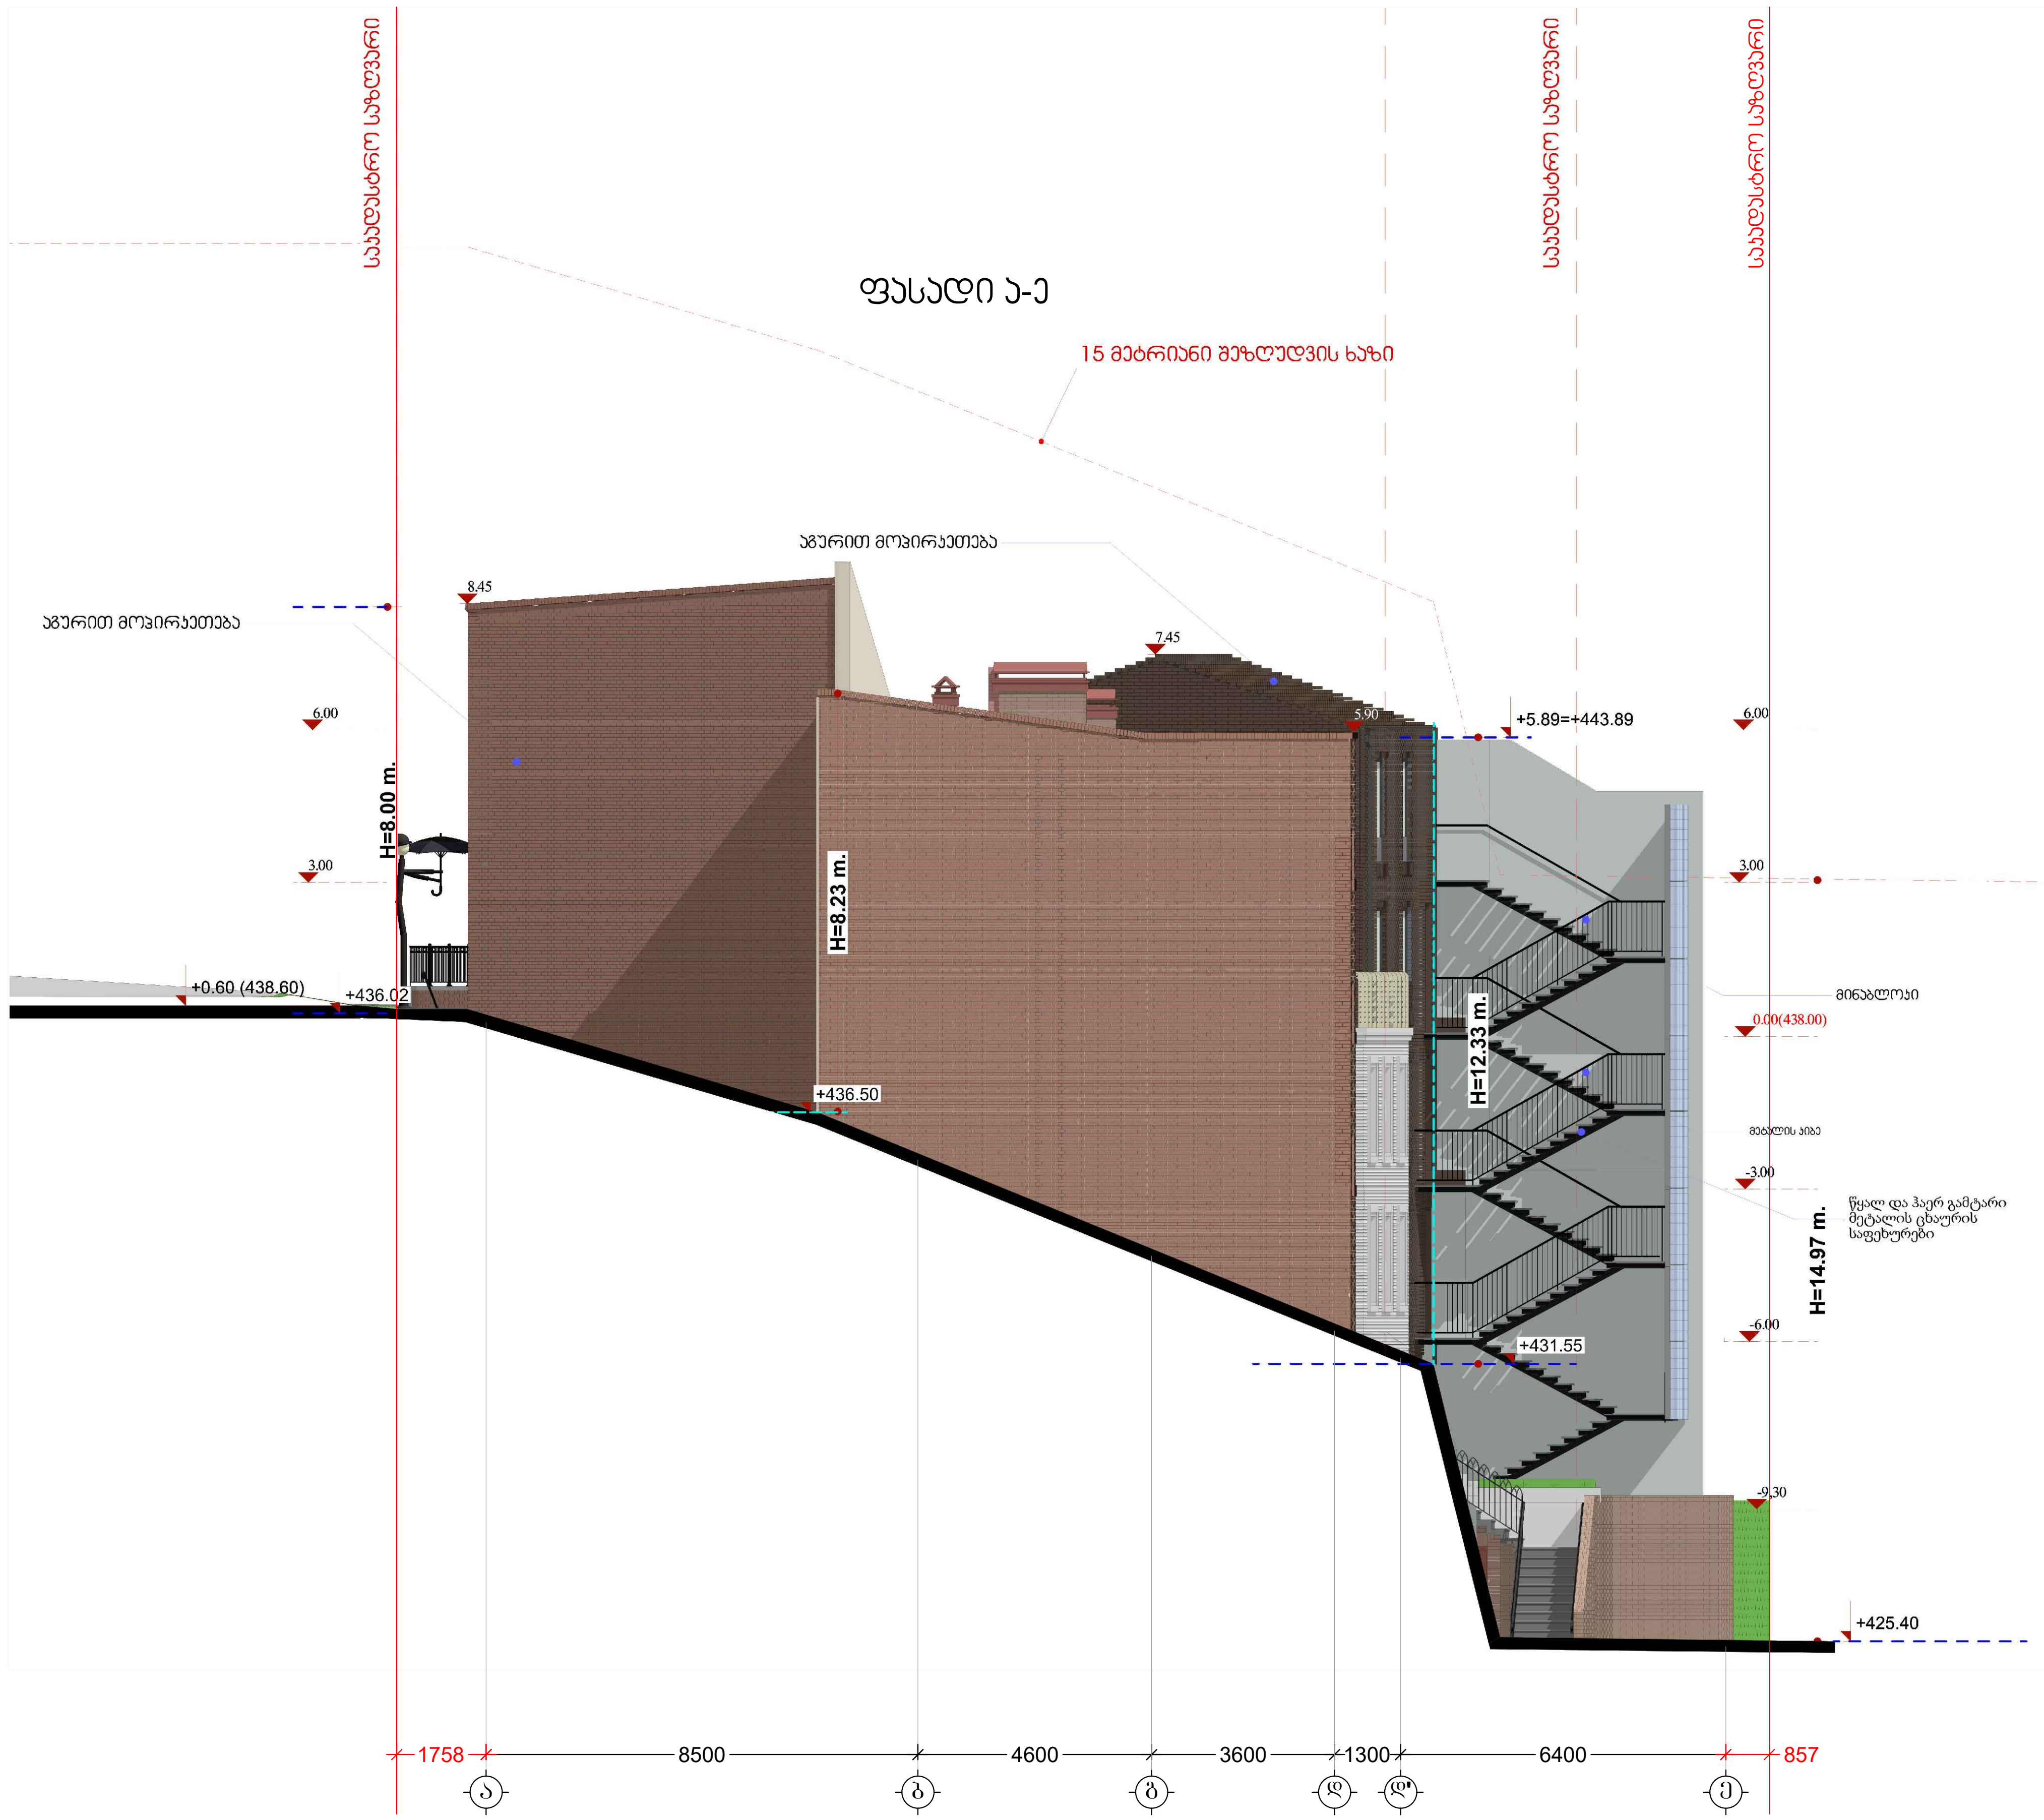

საპროექტო ორგანიზაცია: შ.პ.ს "არქიდეა დიზაინი"

მისამართი: ქ.თბილისი, ვაკე-საბურთალოს რ/ნი, პეკინის გამზ. №11, ბ№31
ტელ: 599 33 22 11

ს/კ: 404989205

მისამართი:
ქ. თბილისი, ბრიშაშვილის ქ. №41, №41ბ
ს/კ 01.18.04.013.077

პროექტი: სასტუმრო

არქიტექტურული პროექტი

დირექტორი		ი. შარაშენიძე
პრ. ავტორი		გ. ბზეკალავა
მთ. არქიტექტორი		გ. ბზეკალავა
ჯგ.ხელმძღვანელი		ზ. ელიზბარაშვილი
არქიტექტორი		მ.ფიცხელაური

პირობითი აღნიშვნები

ნახაზის სახელწოდება

ფასადი ა-ე

სახანძრო სისტემები არქტექტურულ ნაწილში დატანილია პირობითად და დეტალურად დამუშავდება ხანძარსაწინააღმდეგო დაცვის სისტემების სრულ საინჟინრო პროექტში

ფორმატი A3	გვერდი - აე - 203	მასშტაბი **1:150**

თარიღი: 2023