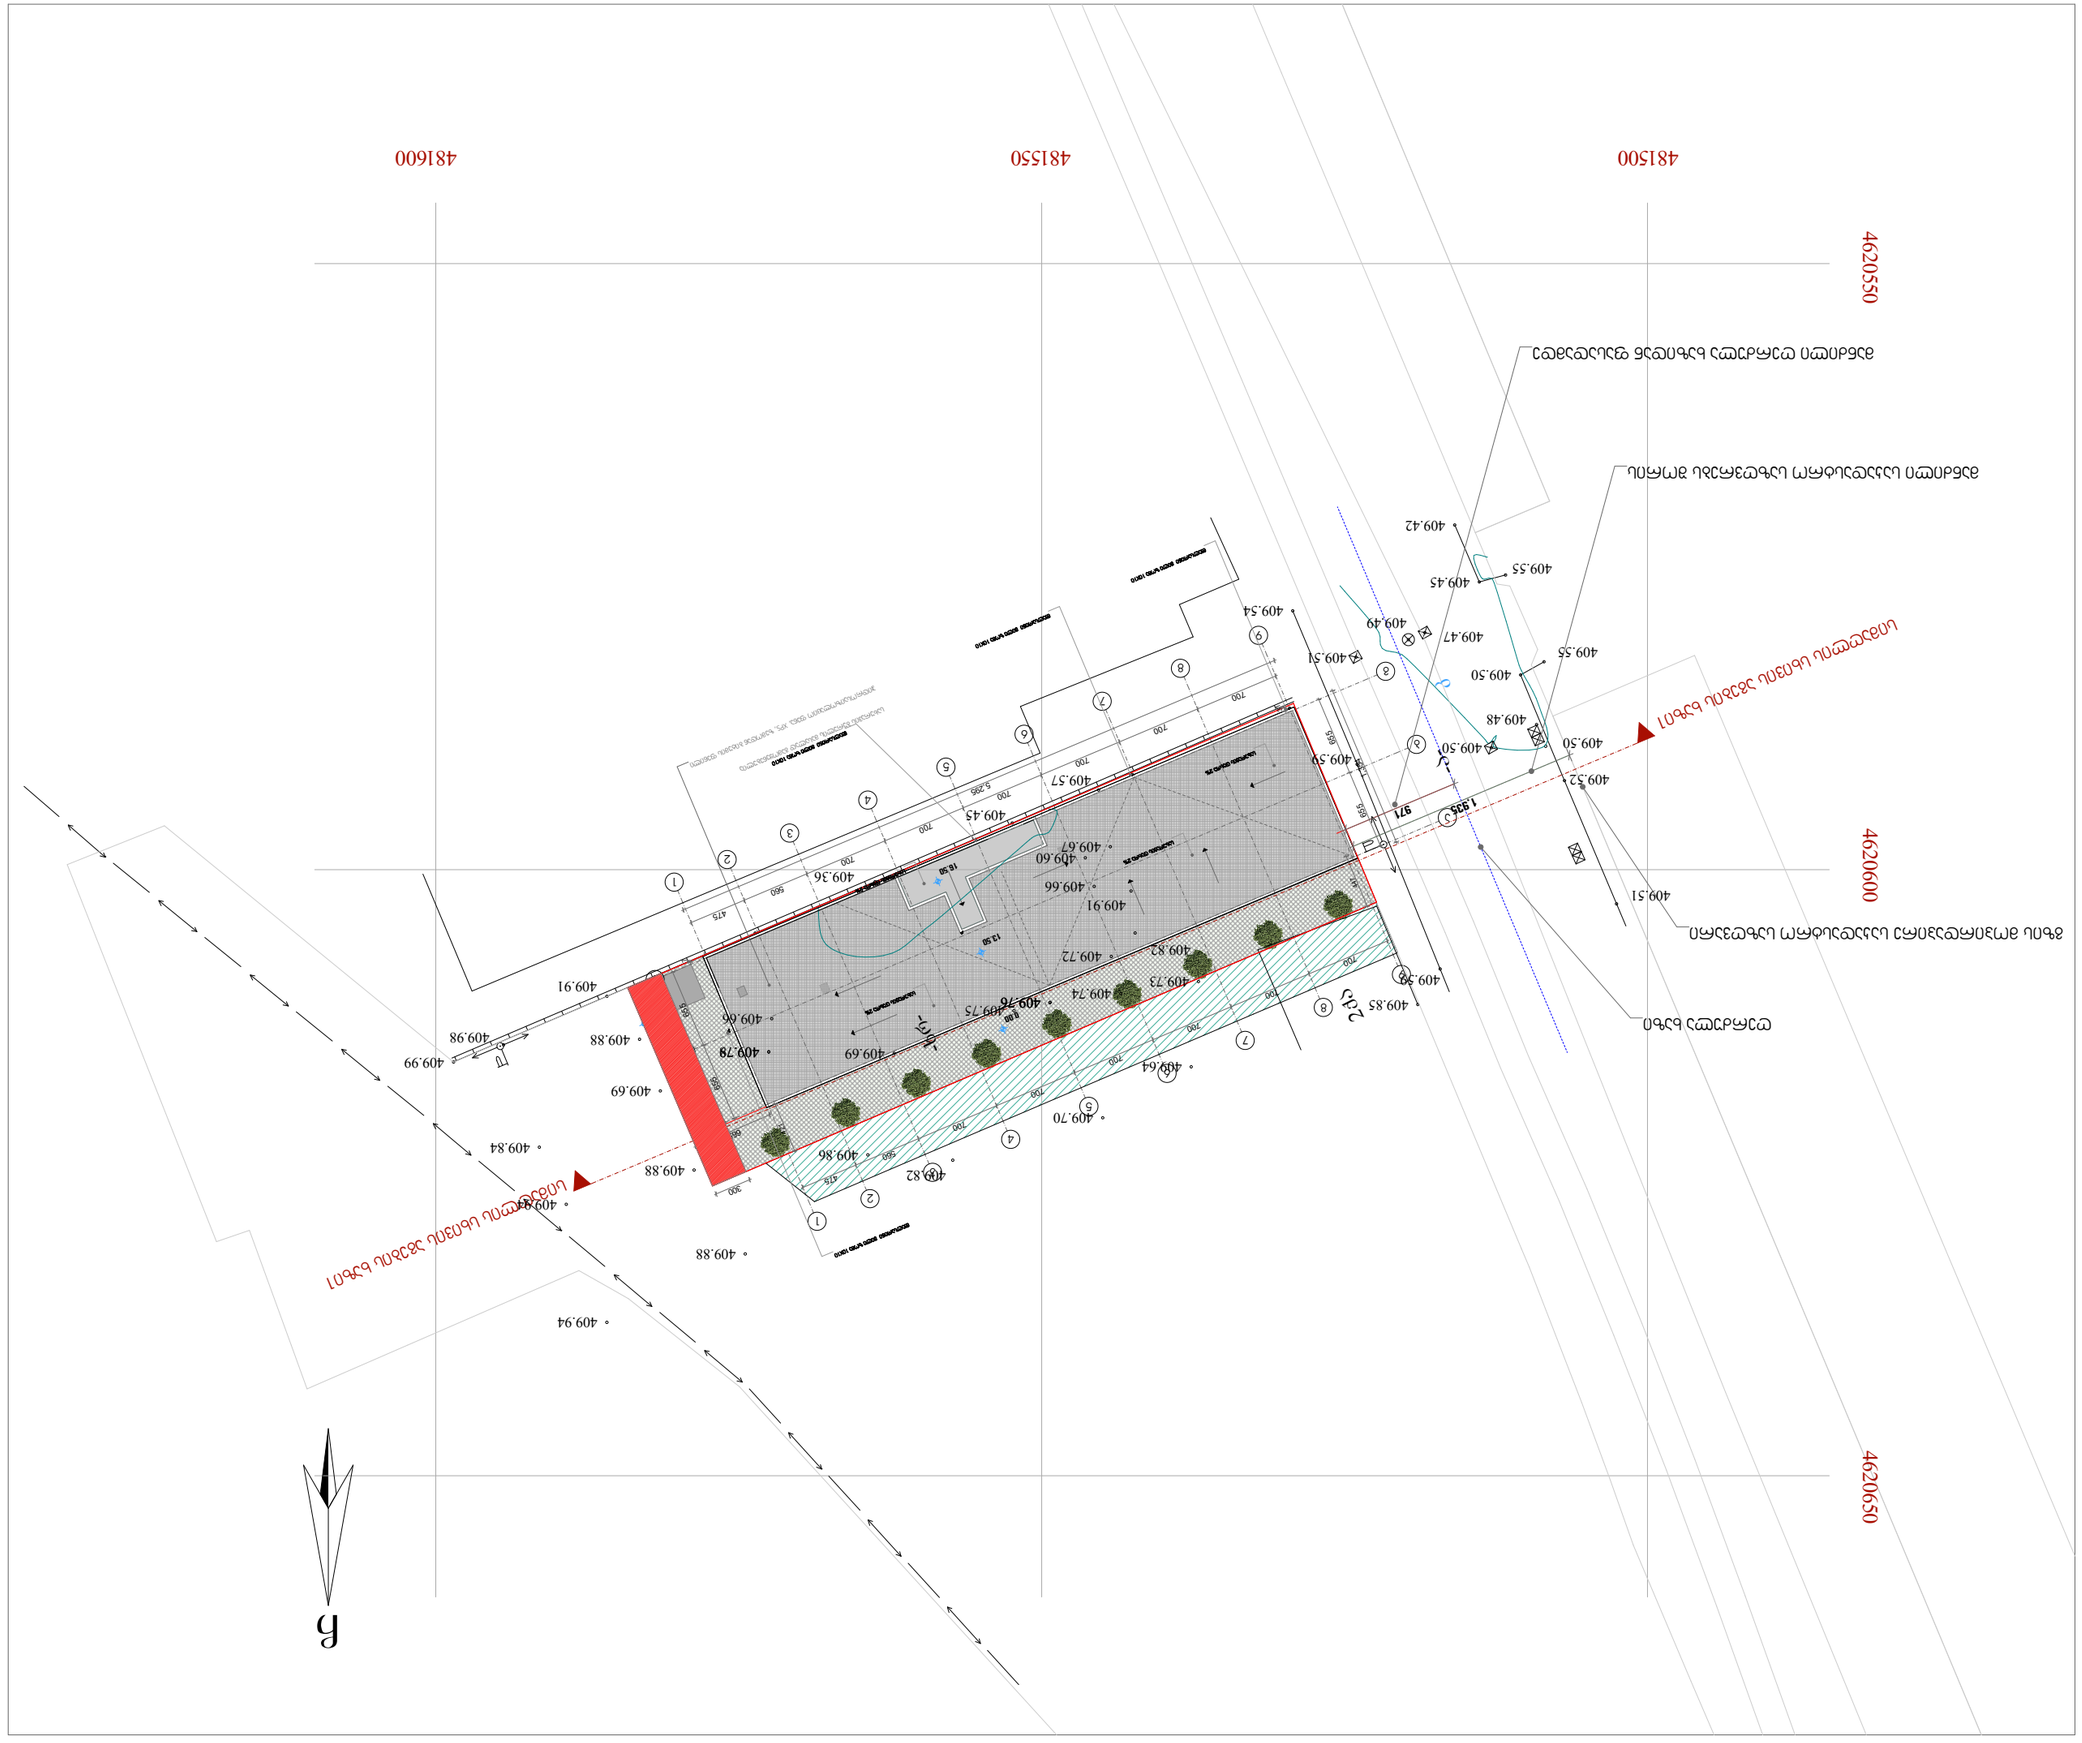
4620550
4620600
4620650
481500
481550
481600
409.52
409.50
409.48
409.55
409.50
409.47
409.49
409.45
409.55
409.42
409.51
409.54
409.59
409.57
409.45
409.36
409.66
409.60
409.67
409.91
409.72
409.82
409.73
409.74
409.76
409.75
409.69
409.64
409.70
409.86
409.82
409.88
409.94
409.84
409.88
409.69
409.78
409.66
409.88
409.98
409.99
409.91
409.85
409.39
409.51
1 825
971
2 243
1 971
15.50
13.50
16.50
N
ВЕЛОСИПЕДНА ЗОНА ТИПУ ПАРК