
საკადასტრო გეგმა

საჯარო რეესტრის
ეროვნული საagენტო

მიწის ნაკვეთის საკადასტრო კოდი: *01.14.11.003.025*
განცხადების რეგისტრაციის ნომერი: *82011065665*
მიწის ნაკვეთის ფართობი: *2579* კვ.მ.
დანიშნულება: *არასასოფლო-სამეურნეო*
მომზადების თარიღი 17.02.11

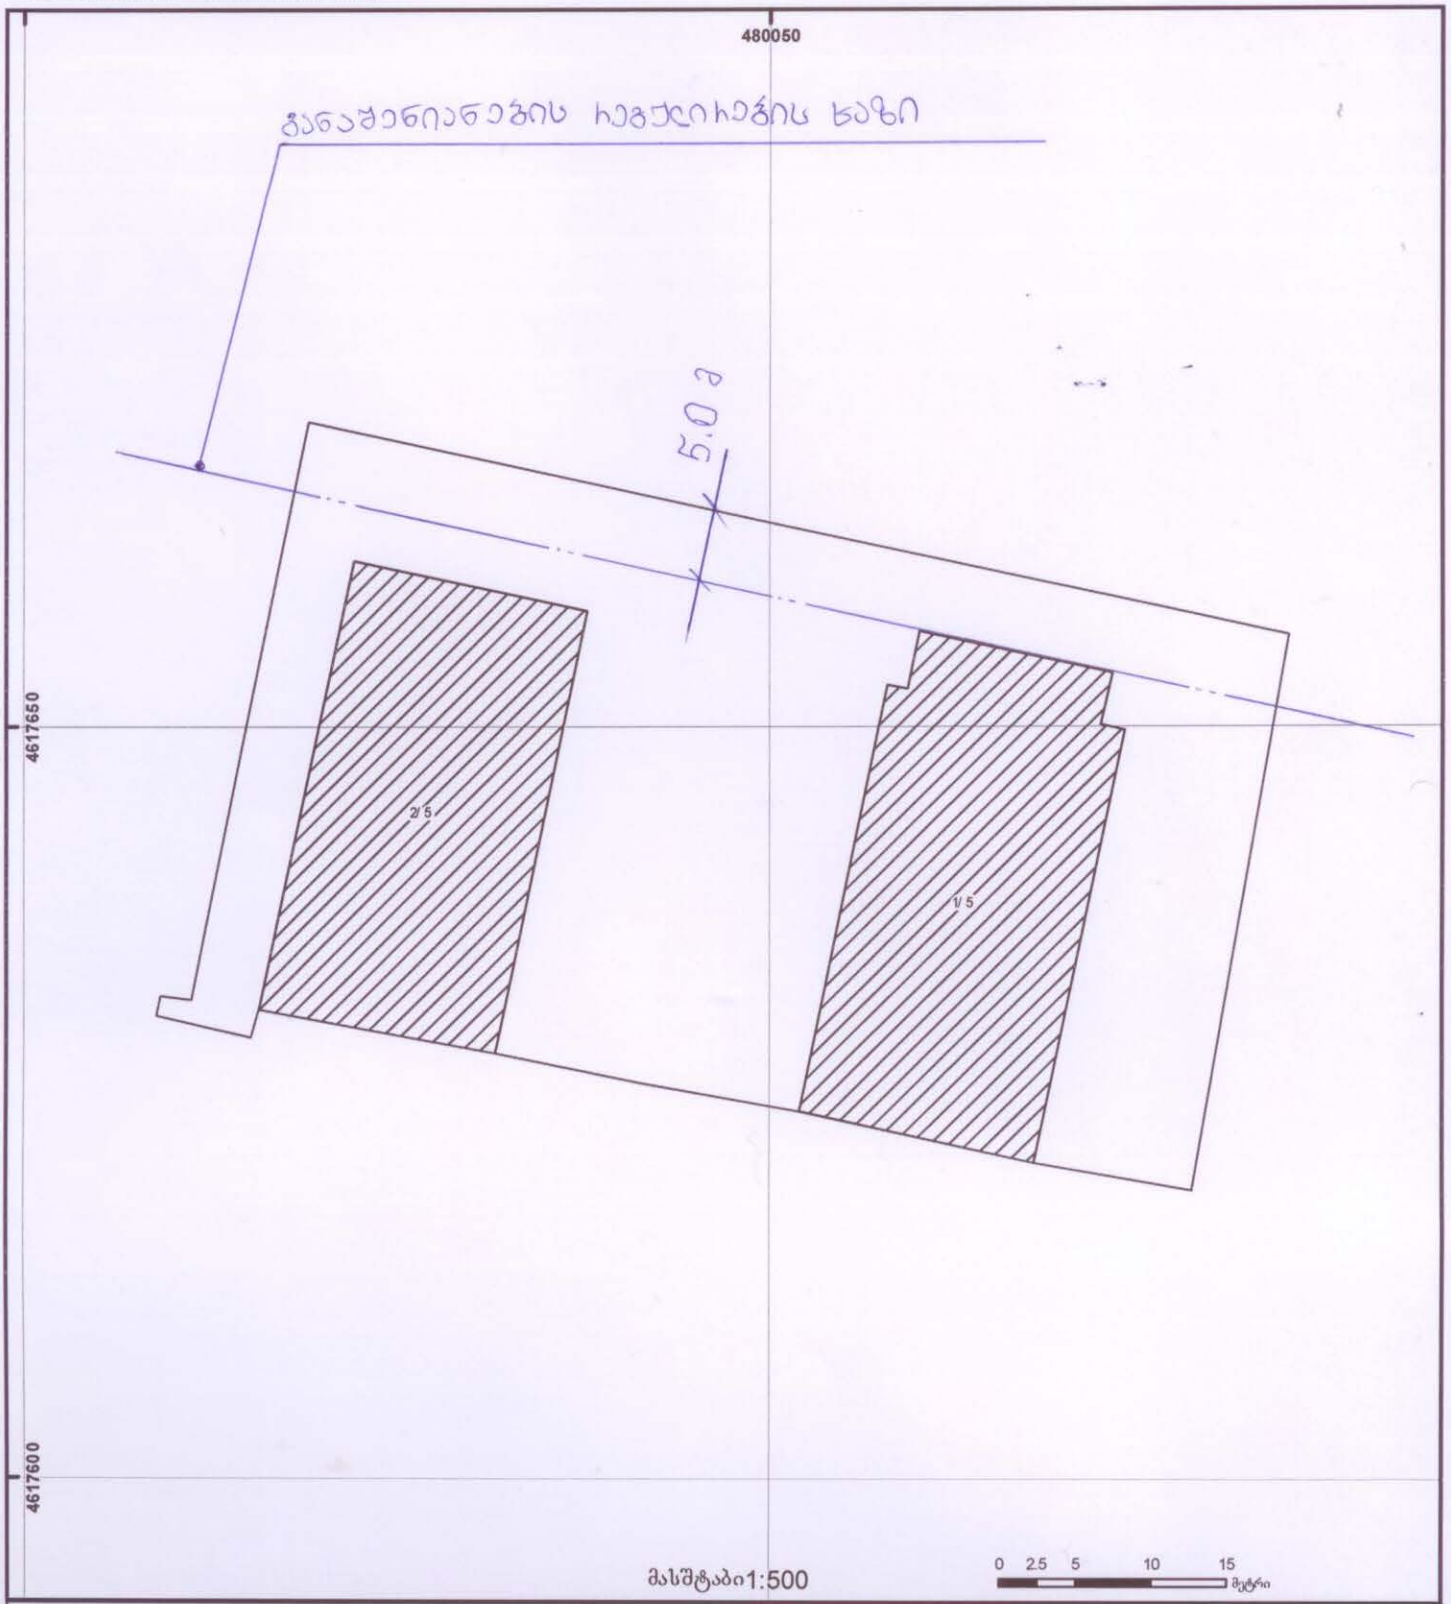

81/2 შენობა-ნაგებობა, პირობითი ნომერი/სართულიანობა	ვალდებულება	ხაზობრივი ნაგებობა	0.00
მიწის ნაკვეთის საკადასტრო საზღვარი	მშენებარე ნაგებობა	მიწისქვეშა ნაგებობა	00.0 UTM (საერთაშორისო) სისტემის კოორდ.