# საკადასტრო გეგმა

**საჯარო რეესტრის ეროვნული სააგენტო**

საკადასტრო კოდი: **01.19.26.006.010**
განცხადების ნომერი: **882020151223**
მომზადების თარიღი: **26/02/2020**

ნაკვეთის დანიშნულება: **არასასოფლო სამეურნეო**
ფართობი: **218461 კვ.მ (WGS 84 / UTM zone 38N)**

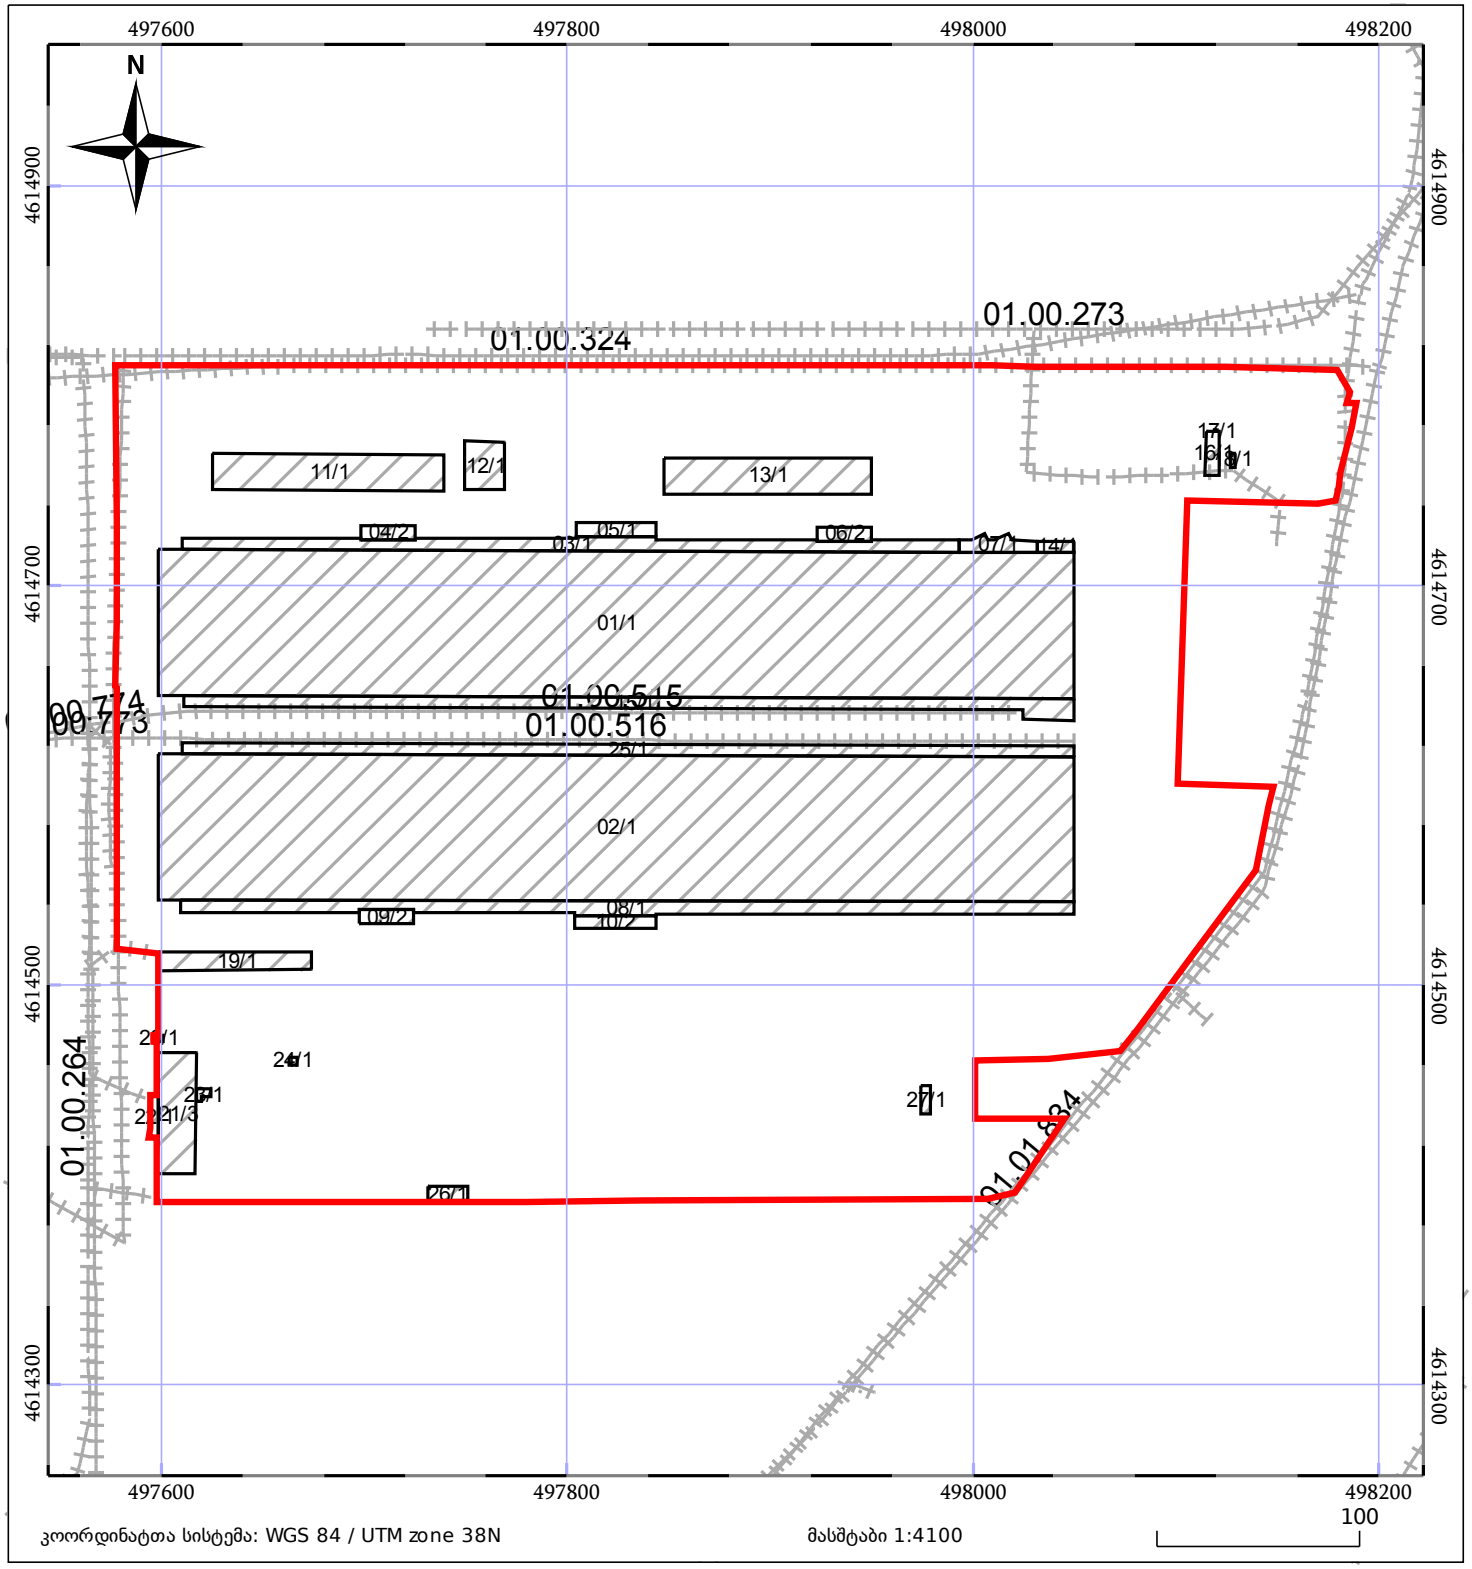


კოორდინატთა სისტემა: WGS 84 / UTM zone 38N

მასშტაბი 1:4100

05/25 მშენებარე ნაგებობა

05/25 შენობა/ნაგებობა

ტყის ფონდი

ნაკვეთის საკადასტრო საზღვარი

ხაზობრივი ნაგებობა

ვალდებულება