გეგმა -6.00 ნიშნულზე
მასშტაბი 1:150

ავტოსადგომის ფართი	1126.0 მ²
სველბაზარი	82.7 მ²
სარდაფი	60.8 მ²

ავტოსადგომი
1,126.0 მ²

სარდაფი 3
20.6 მ²

სარდაფი 2
26.9 მ²

სარდაფი 1
13.3 მ²

14.7 მ²
14.6 მ²
32.5 მ²
16.0 მ²
2.9 მ²

5,560
3,900
1,660
2,390

10.00 %
16.00 %
10.00 %

დამგეგმარებელი
DESIGNER IDENTIFICATION BLOC
Room N13
მისამართი: უნივერსიტეტის ქ.25
www.R13.ge
@: contactR13@gmail.com
ს.კ. 405498750
დირექტორი
ფორნიკე მჭიანიძე
T: +995 591 51 31 61
T: +995 558 04 40 00

პროექტის დასახელება
PROJECT NAME
მრავალბინიანი საცხოვრებელი სახლი

დამკვეთი
CLIENT

პროექტის მისამართი
PROJECT ADDRESS
ქ.თბილისი, რაიონი სამგორი

ს/კ 01.19.39.006.207

ეტაპი
STAGE
არქიტექტურული პროექტ

ნახაზის სათაური
TITLE

შენიშვნა:

ფორმატი	მასშტაბი	ფურცლის N
PAPER SIZE A3	SCALE 1:	SHEET NO

არქიტექტორი
ფორნიკე ბაკურიძე

არქიტექტორი
ფორნიკე მჭიანიძე

კონსტრუქტორი

დაამუშავა

გეგმა -3.00 ნიშნულზე
მასშტაბი 1:150

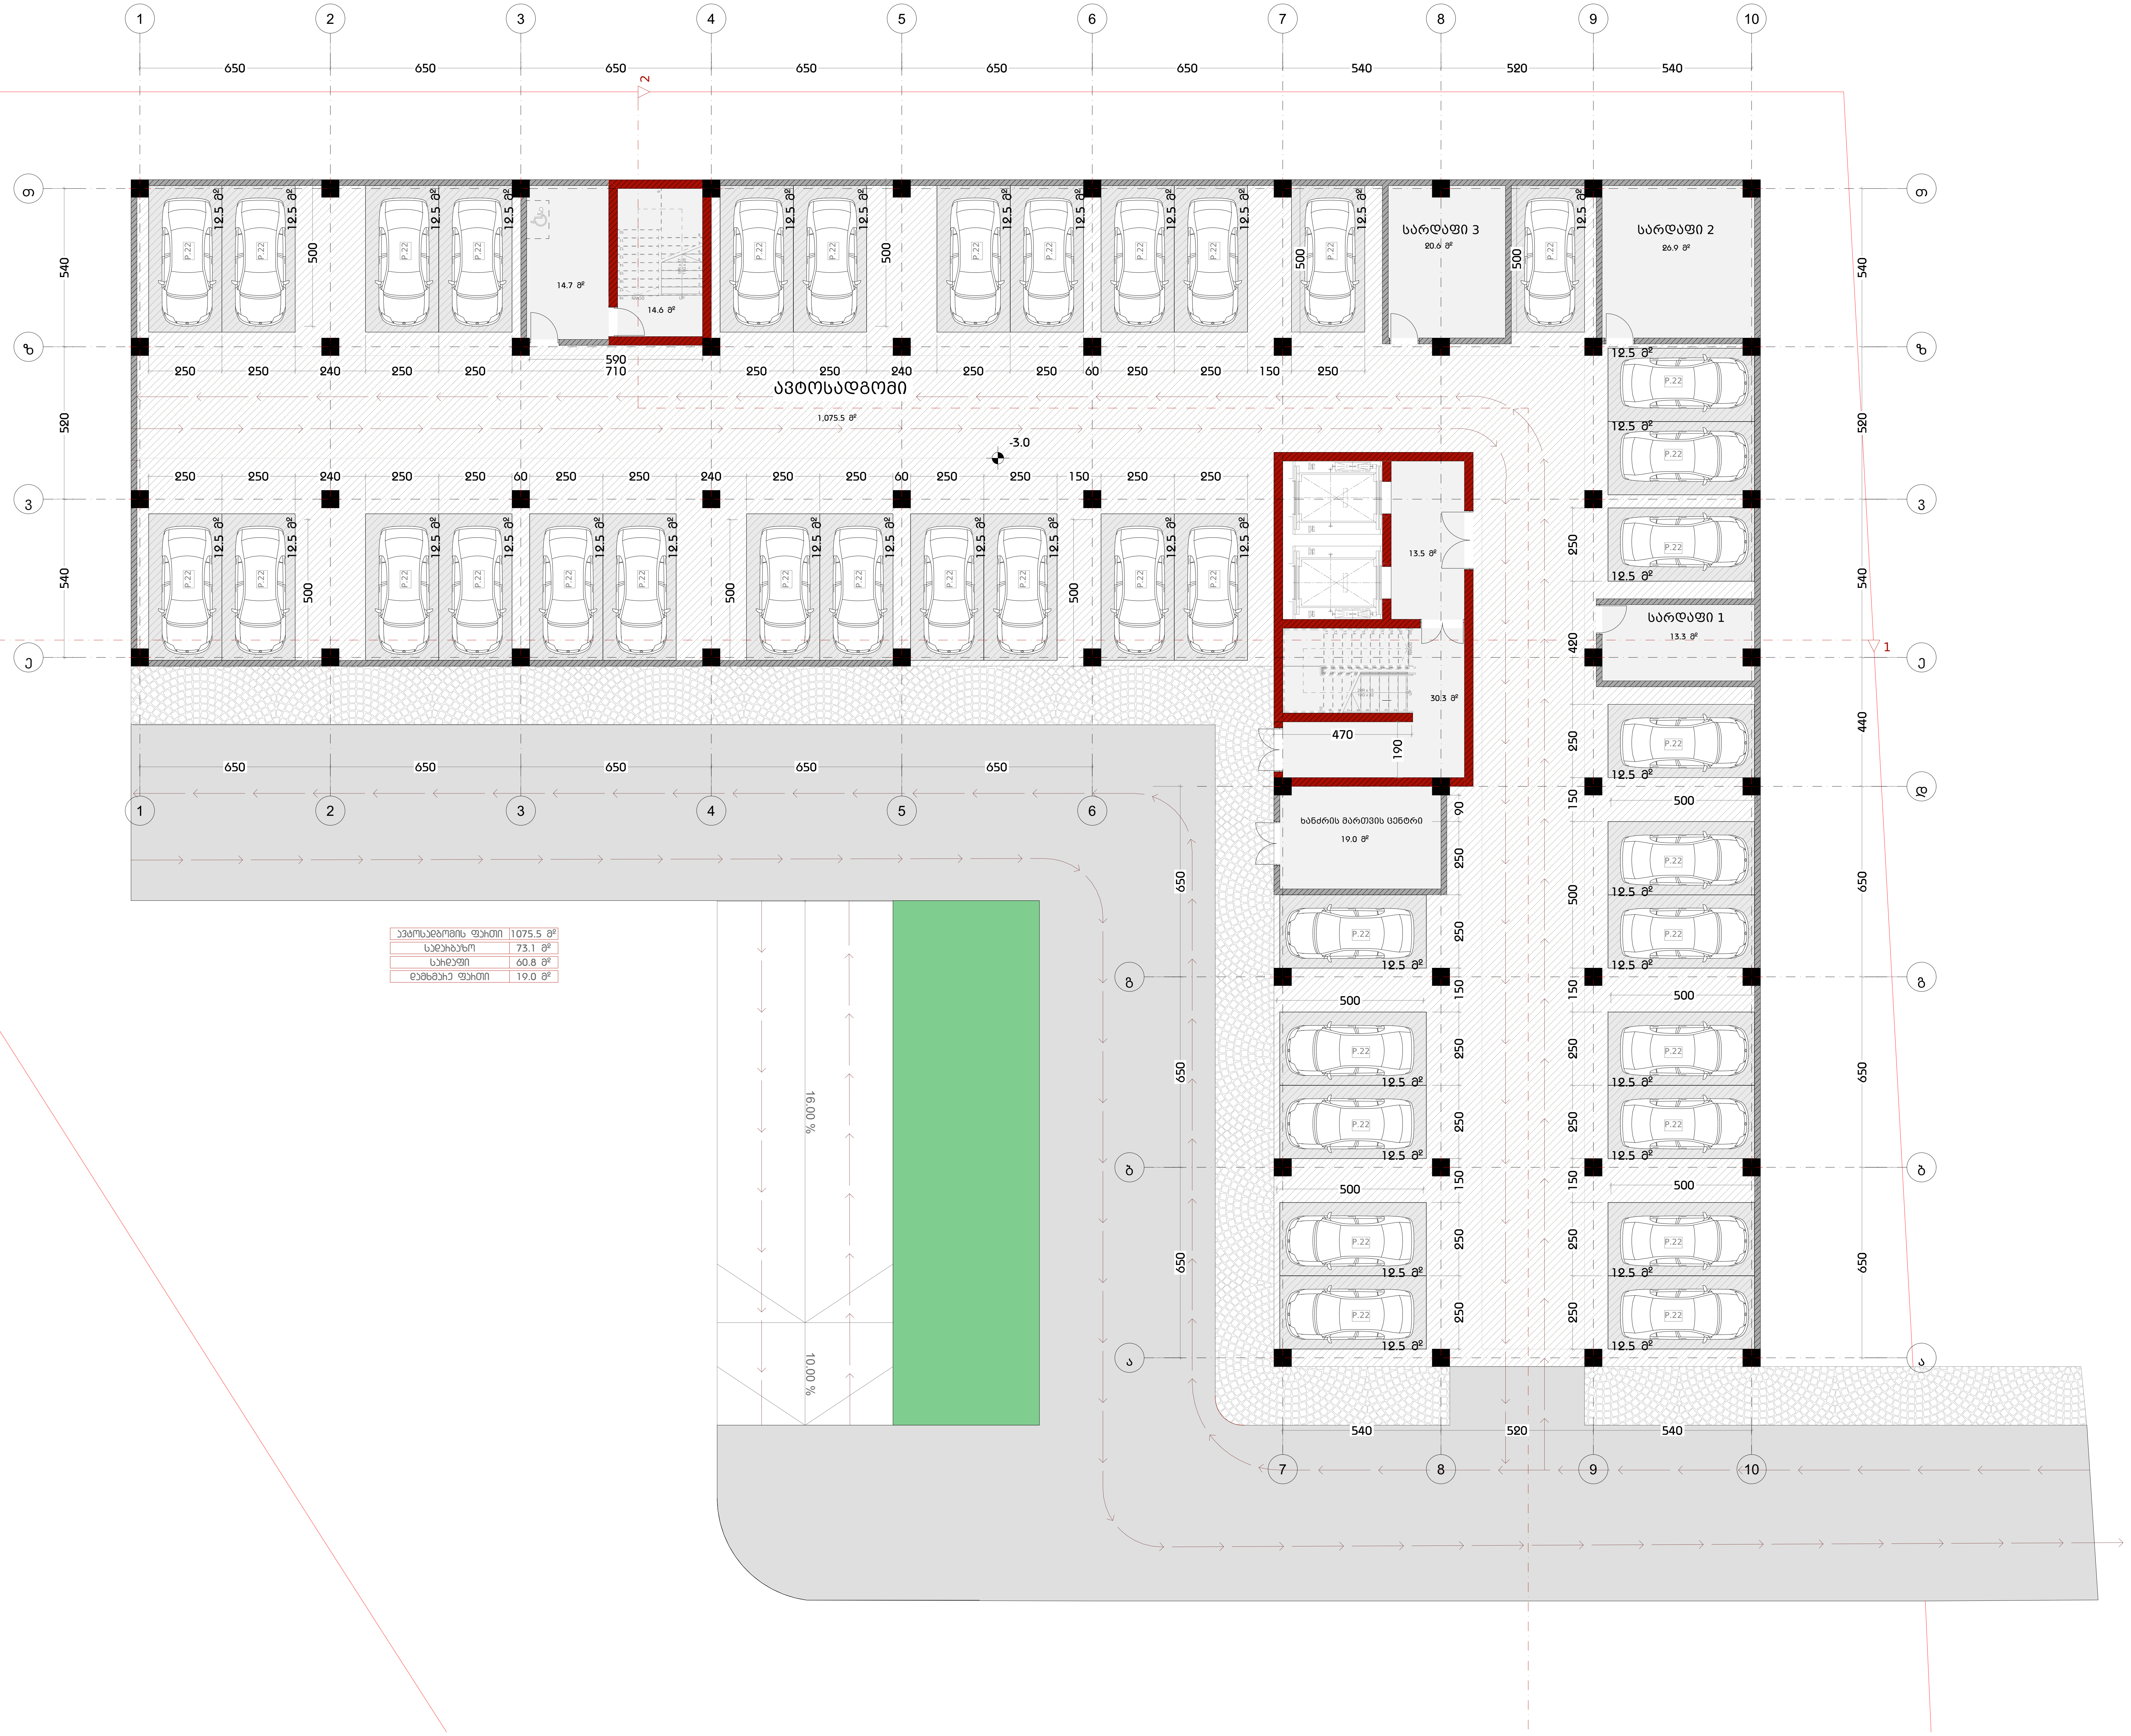

ავტოსადგომის ფართი	1075.5 მ²
სადარბაზო	73.1 მ²
სარდაფი	60.8 მ²
დამხმარე ფართი	19.0 მ²

დამგეგმარებელი
DESIGNER IDENTIFICATION BLOCK

Room N13
მისამართი: უნივერსიტეტის ქ.25
www.R13.ge
@: contactR13@gmail.com
ს.კ. 405498750

დირექტორი
თორნიკე გვიანიძე

T: +995 591 51 31 61
T: +995 558 04 40 00

პროექტის დასახელება
PROJECT NAME
მრავალბინიანი საცხოვრებელი სახლი

დამკვეთი
CLIENT

პროექტის მისამართი
PROJECT ADDRESS
ქ.თბილისი, რაიონი სამგორი

ს/კ 01.19.39.006.207

ეტაპი
STAGE
არქიტექტურული პროექტი

ნახაზის სათაური
TITLE

შენიშვნა:

ფორმატი PAPER SIZE	მასშტაბი SCALE	ფურცლის N SHEET NO
A3	1:	

არქიტექტორი
თორნიკე ბაკურიძე

არქიტექტორი
თორნიკე გვიანიძე

კონსტრუქტორი

დაამუშავა

გეგმა 0.00 ნიშნულზე
მასშტაბი 1:150

ავტოსადგომის ფართი	1112.5 მ²
საქმიანობა	63.7 მ²
საერთო	60.8 მ²

დამგეგმარებელი
DESIGNER IDENTIFICATION BLOC
Room N13
მისამართი: უნივერსიტეტის ქ.25
www.R13.ge
@: contactR13@gmail.com
ს.კ. 405498750
დირექტორი
თორნიკე მჭიანიძე
T: +995 591 51 31 61
T: +995 558 04 40 00

პროექტის დასახელება
PROJECT NAME
მრავალბინიანი
საცხოვრებელი სახლი

დამკვეთი
CLIENT

პროექტის მისამართი
PROJECT ADDRESS
ქ.თბილისი, რაიონი
საგმორი

ს/კ 01.19.39.006.207

ეტაპი
STAGE
არქიტექტურული პროექტ

ნახაზის სათაური
TITLE

შენიშვნა:

ფორმატი	მასშტაბი	ფურცლის N
PAPER SIZE A3	SCALE 1:	SHEET NO

არქიტექტორი
თორნიკე ბაკურიძე
არქიტექტორი
თორნიკე მჭიანიძე
კონსტრუქტორი

დაკვეთა

გეგმა +3.00 ნიშნულზე
მასშტაბი 1:150

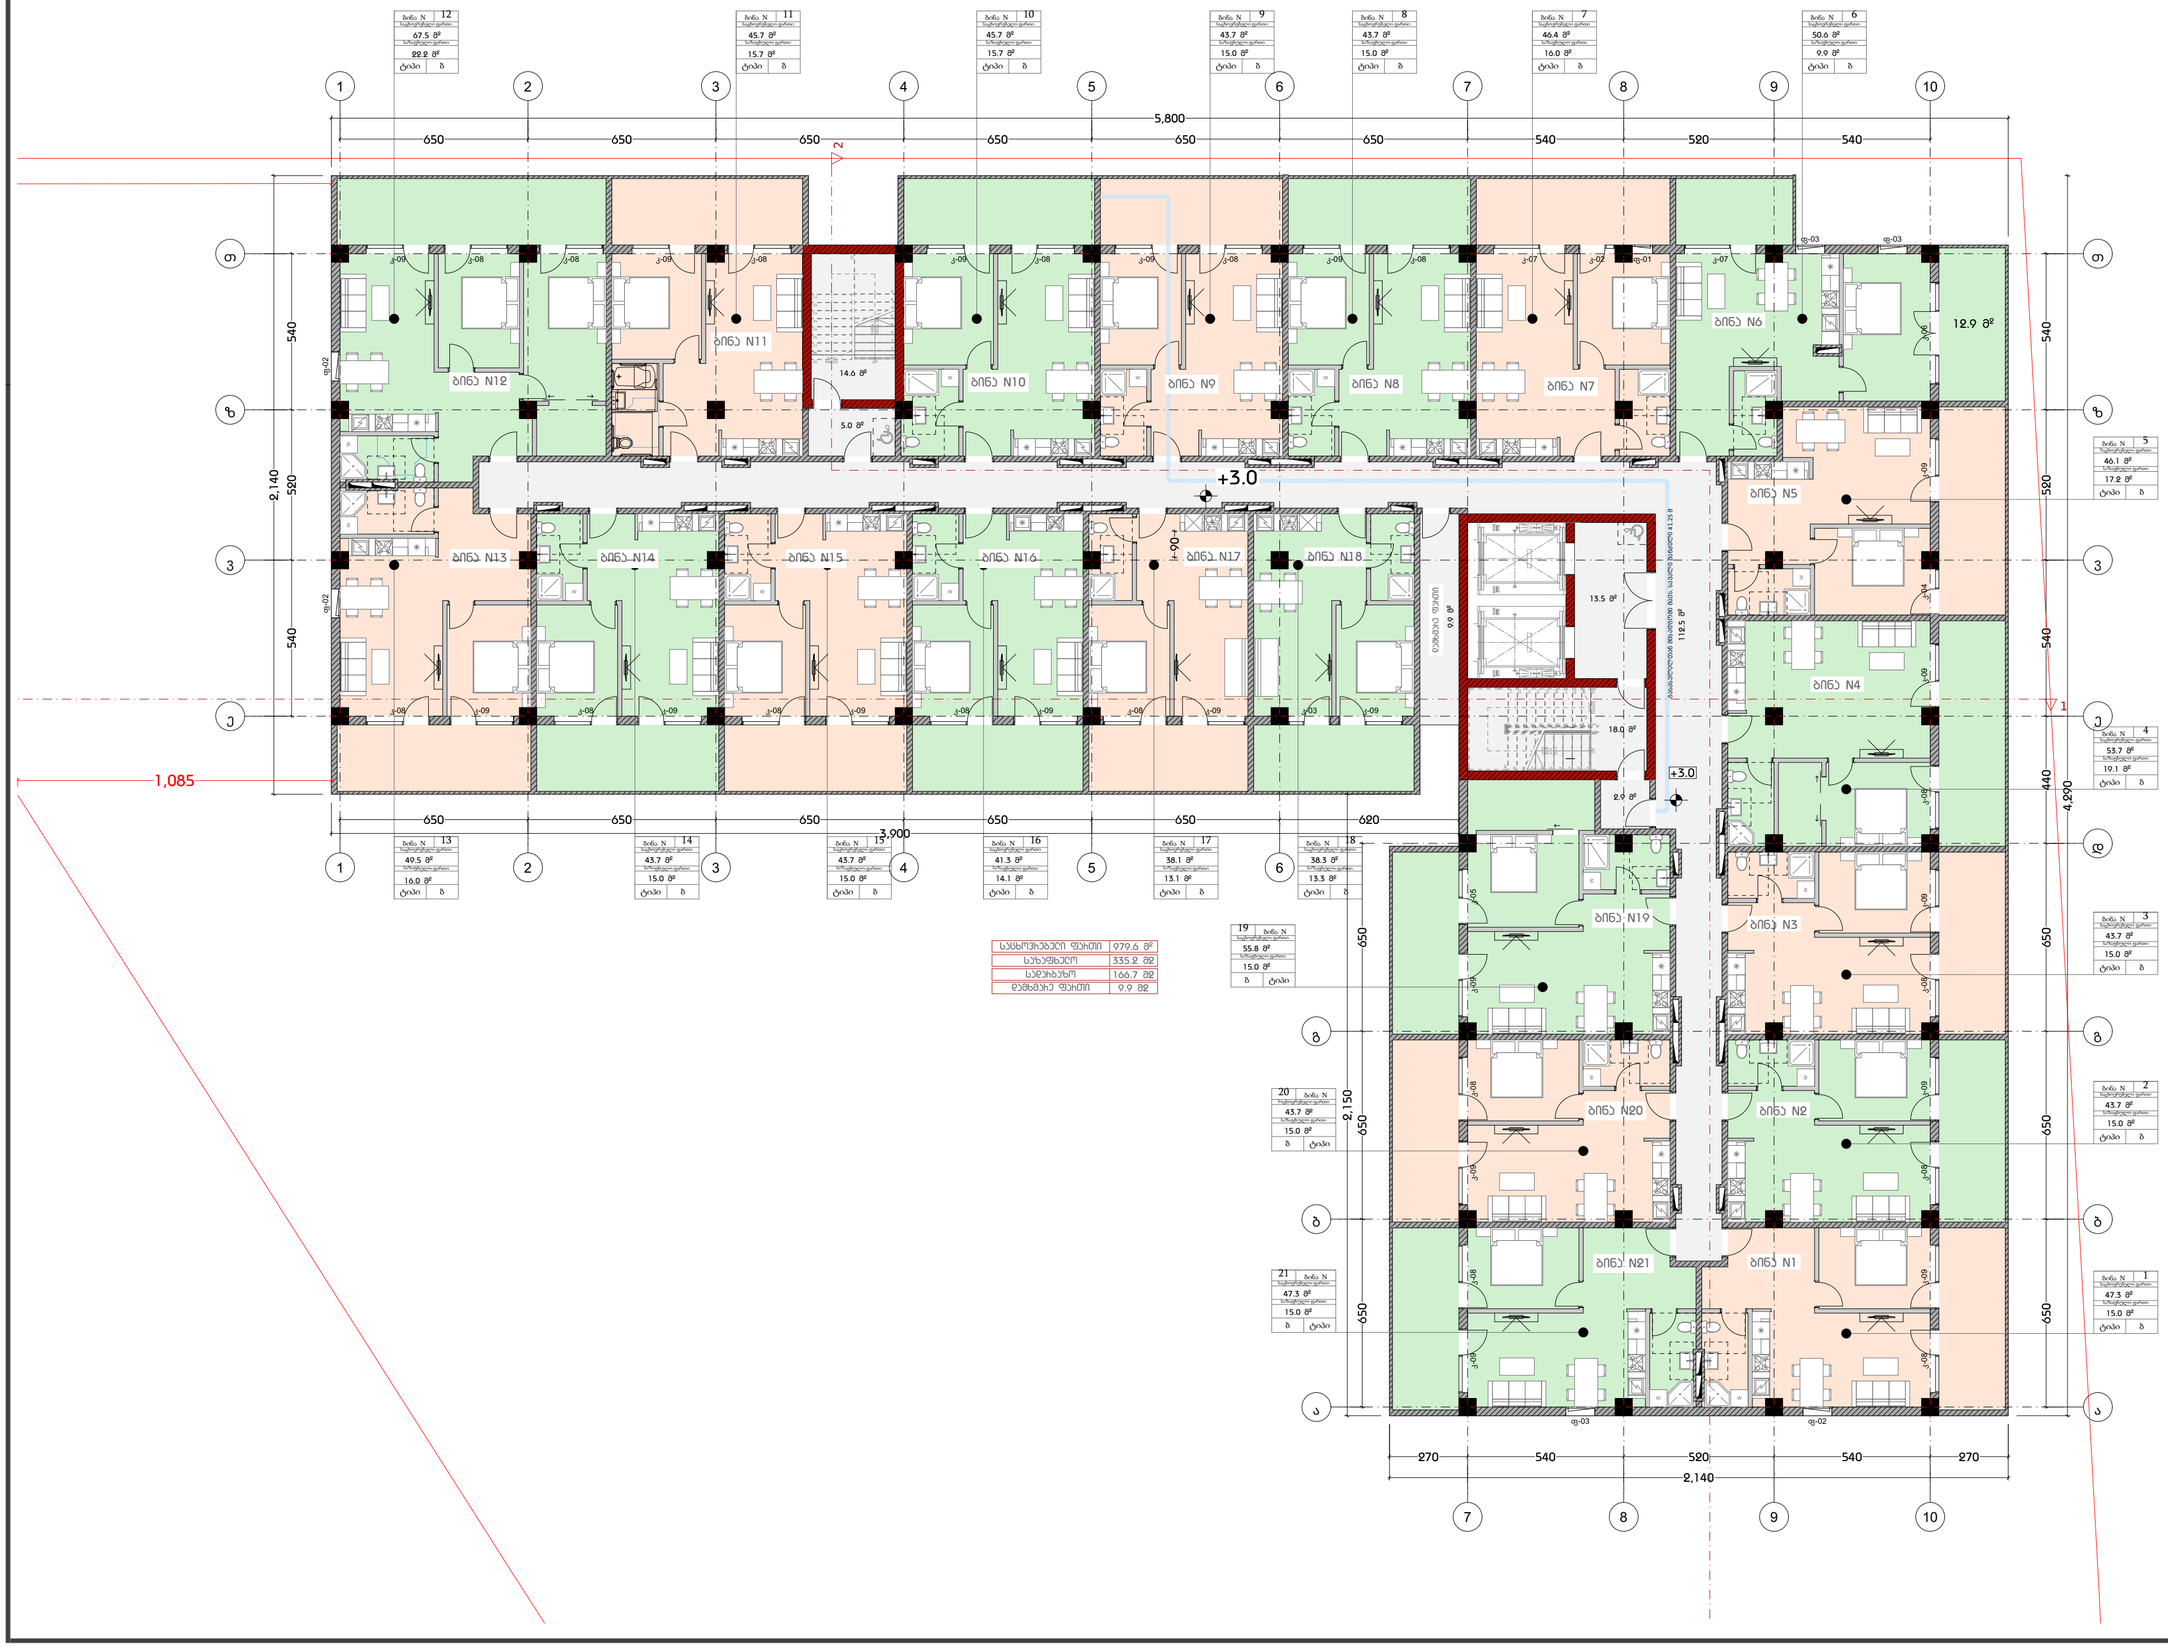

საცხოვრებელი ფართი	979.6 მ²
საერთო	335.2 მ²
სველი ჰაბები	166.7 მ²
დამხმარე ფართი	9.9 მ²

დამგეგმარებელი
DESIGNER IDENTIFICATION BLOC

Room N13
მისამართი: უნივერსიტეტის ქ.25
www.R13.ge
@: contactR13@gmail.com
ს.კ. 405498750
დირექტორი
თორნიკე მჭიაბიძე
T: +995 591 51 31 61
T: +995 558 04 40 00

პროექტის დასახელება
PROJECT NAME
მრავალბინიანი საცხოვრებელი სახლი

დამკვეთი
CLIENT

პროექტის მისამართი
PROJECT ADDRESS
ქ.თბილისი, რაიონი საგმორი

ს/კ 01.19.39.006.207

ეტაპი
STAGE
არქიტექტურული პროექტი

ნახაზის სათაური
TITLE

შენიშვნა:

ფორმატი PAPER SIZE A3 | მასშტაბი SCALE 1: | ფურცლის N SHEET NO

არქიტექტორი თორნიკე მჭიაბიძე

არქიტექტორი თორნიკე მჭიაბიძე

კონსტრუქტორი

დაამუშავა:

გეგმა +6.30 ნიშნულზე
მასშტაბი 1:150

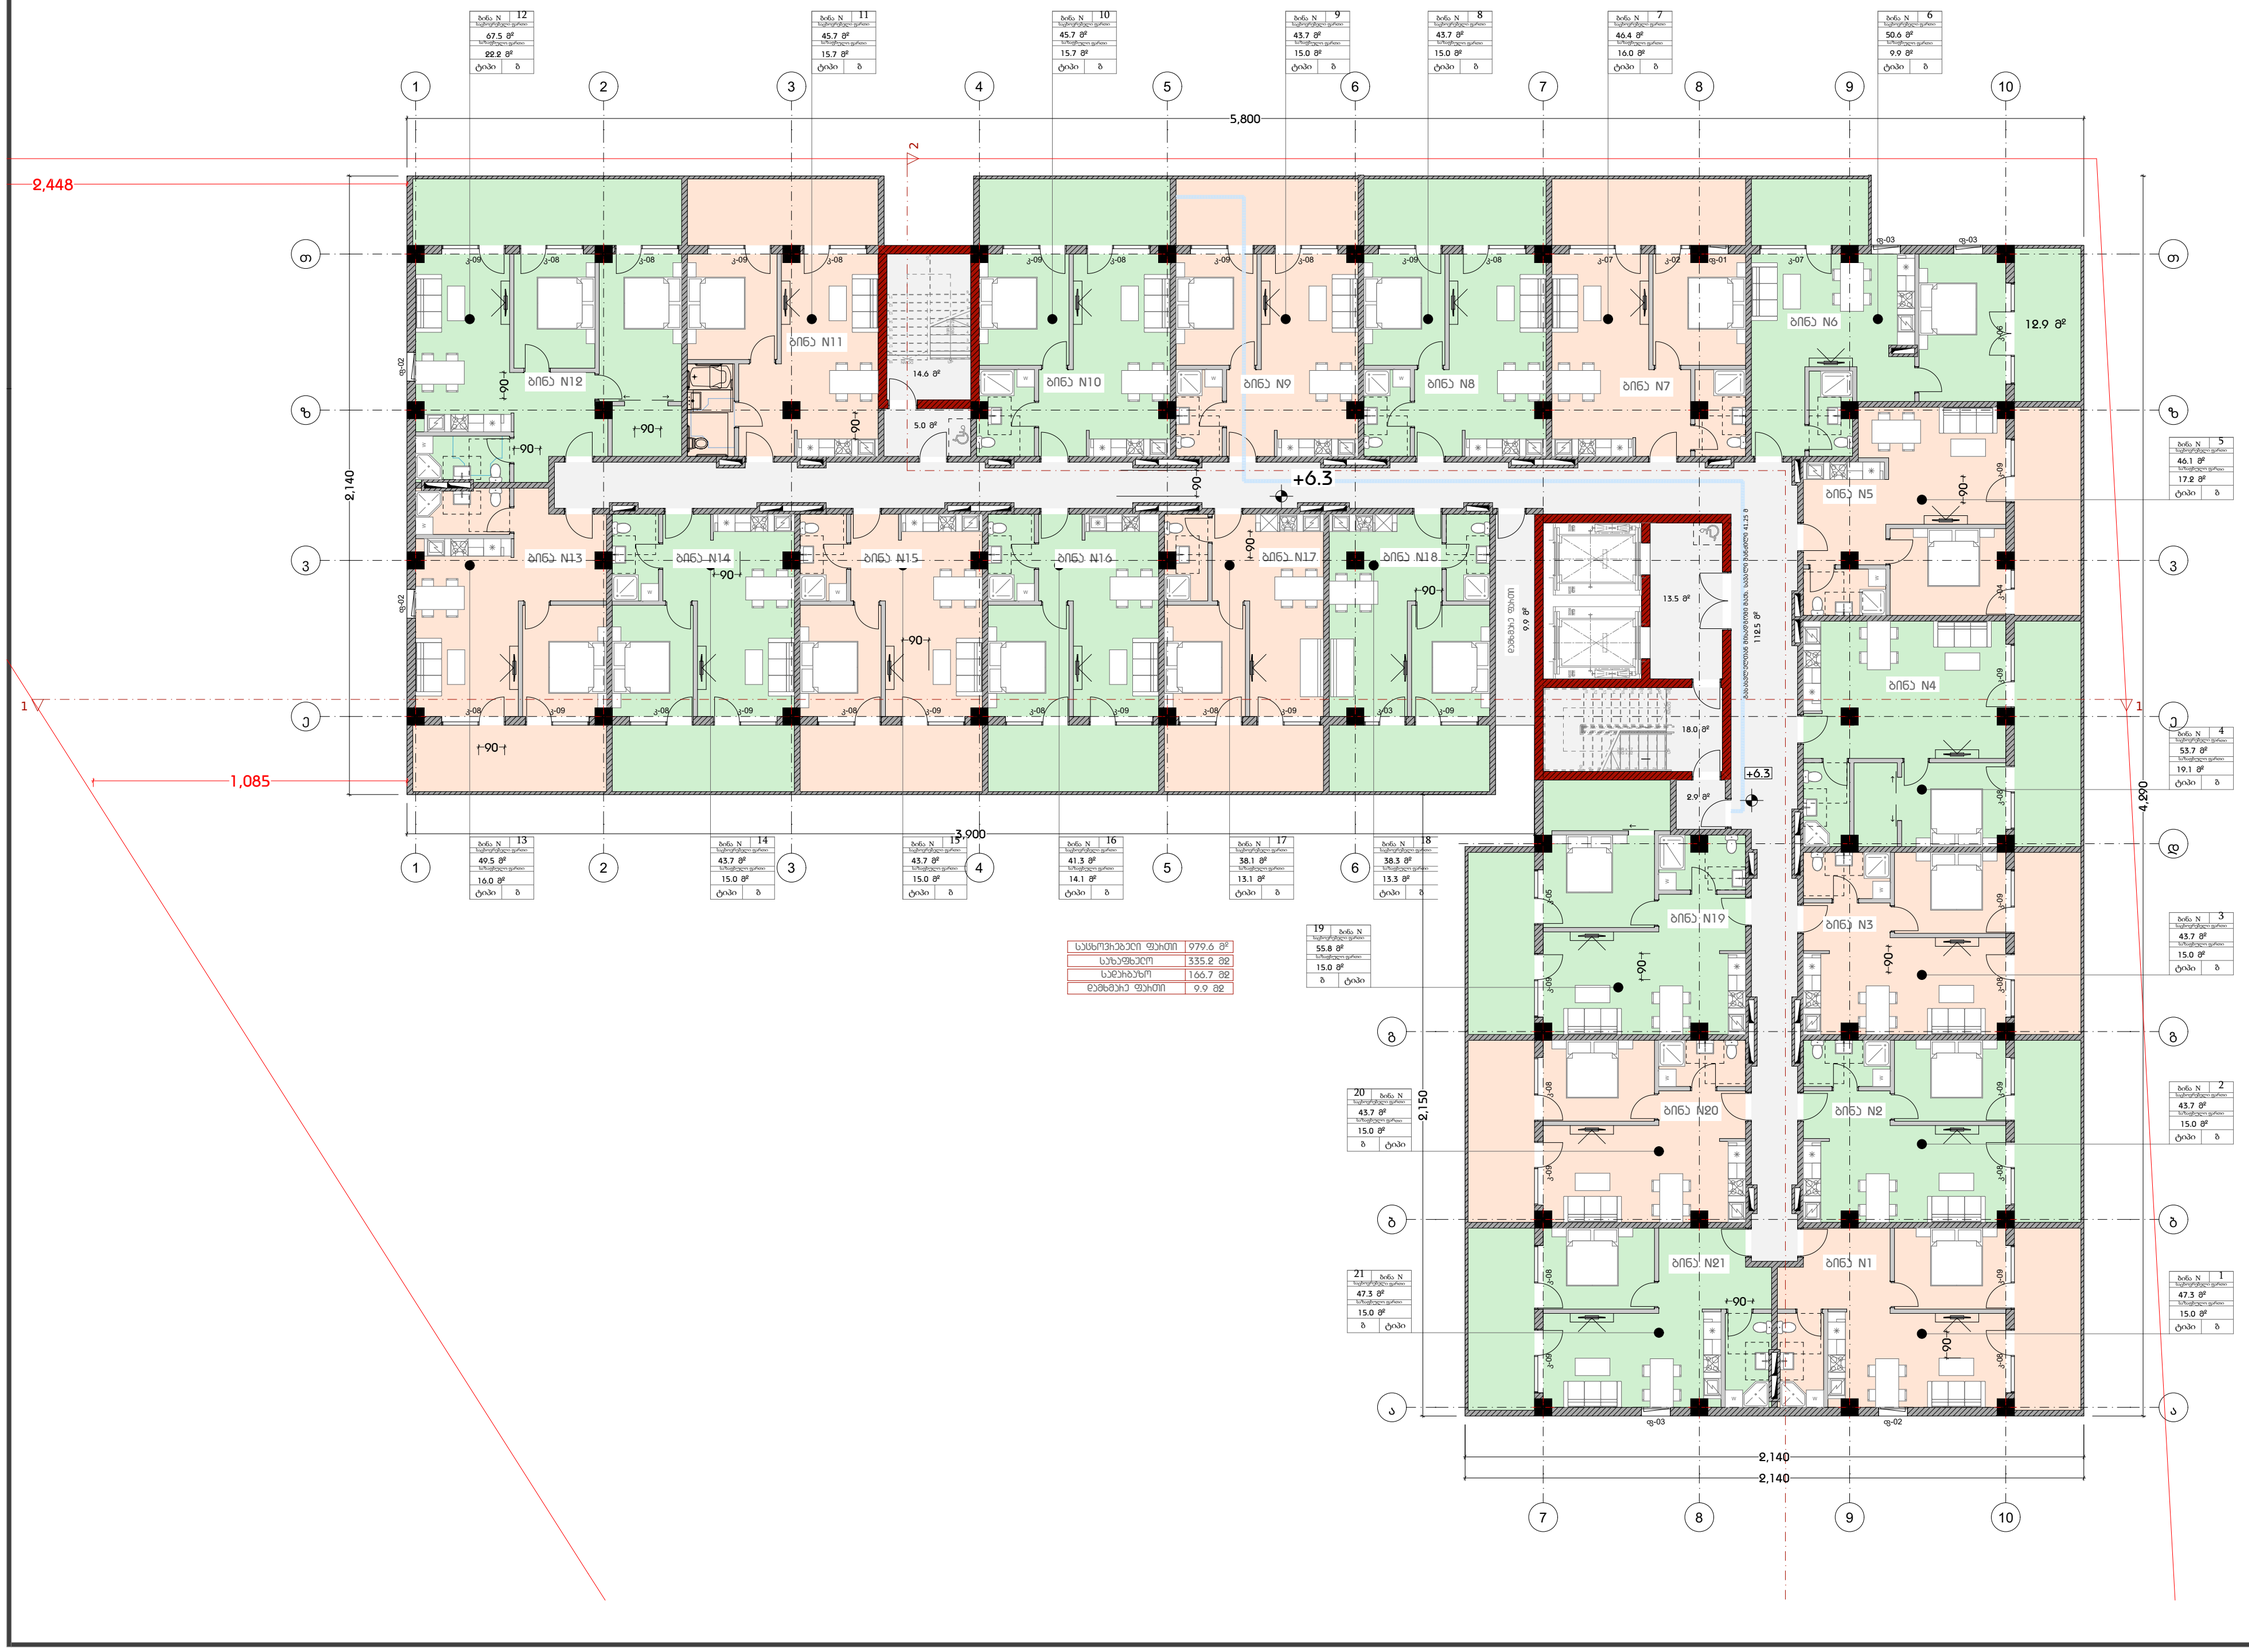

ბინა N	12
საერთო ფართი	
67.5 მ²	
საზოგადო ფართი	
22.2 მ²	
ტიპი	ბ

ბინა N	11
საერთო ფართი	
45.7 მ²	
საზოგადო ფართი	
15.7 მ²	
ტიპი	ბ

ბინა N	10
საერთო ფართი	
45.7 მ²	
საზოგადო ფართი	
15.7 მ²	
ტიპი	ბ

ბინა N	9
საერთო ფართი	
43.7 მ²	
საზოგადო ფართი	
15.0 მ²	
ტიპი	ბ

ბინა N	8
საერთო ფართი	
45.7 მ²	
საზოგადო ფართი	
15.0 მ²	
ტიპი	ბ

ბინა N	7
საერთო ფართი	
46.4 მ²	
საზოგადო ფართი	
16.0 მ²	
ტიპი	ბ

ბინა N	6
საერთო ფართი	
50.6 მ²	
საზოგადო ფართი	
9.9 მ²	
ტიპი	ბ

ბინა N	5
საერთო ფართი	
46.1 მ²	
საზოგადო ფართი	
17.2 მ²	
ტიპი	ბ

ბინა N	4
საერთო ფართი	
55.7 მ²	
საზოგადო ფართი	
19.1 მ²	
ტიპი	ბ

ბინა N	3
საერთო ფართი	
43.7 მ²	
საზოგადო ფართი	
15.0 მ²	
ტიპი	ბ

ბინა N	2
საერთო ფართი	
43.7 მ²	
საზოგადო ფართი	
15.0 მ²	
ტიპი	ბ

ბინა N	1
საერთო ფართი	
47.3 მ²	
საზოგადო ფართი	
15.0 მ²	
ტიპი	ბ

ბინა N	13
საერთო ფართი	
49.5 მ²	
საზოგადო ფართი	
16.0 მ²	
ტიპი	ბ

ბინა N	14
საერთო ფართი	
43.7 მ²	
საზოგადო ფართი	
15.0 მ²	
ტიპი	ბ

ბინა N	15
საერთო ფართი	
43.7 მ²	
საზოგადო ფართი	
15.0 მ²	
ტიპი	ბ

ბინა N	16
საერთო ფართი	
41.3 მ²	
საზოგადო ფართი	
14.1 მ²	
ტიპი	ბ

ბინა N	17
საერთო ფართი	
38.1 მ²	
საზოგადო ფართი	
13.1 მ²	
ტიპი	ბ

ბინა N	18
საერთო ფართი	
38.3 მ²	
საზოგადო ფართი	
13.3 მ²	
ტიპი	ბ

ბინა N	19
საერთო ფართი	
55.8 მ²	
საზოგადო ფართი	
15.0 მ²	
ბ	ტიპი

ბინა N	20
საერთო ფართი	
43.7 მ²	
საზოგადო ფართი	
15.0 მ²	
ბ	ტიპი

ბინა N	21
საერთო ფართი	
47.3 მ²	
საზოგადო ფართი	
15.0 მ²	
ბ	ტიპი

სასარგებლო ფართი	979.6 მ²
სახელოსნო	335.2 მ²
სველხაზიანი	166.7 მ²
ლებნამაზი ფართი	9.9 მ²

დამგეგმარებელი
DESIGNER IDENTIFICATION BLOC
Room N13
მისამართი: უნივერსიტეტის ქ.25
www.R13.ge
@: contactR13@gmail.com
ს.კ. 405498750
დირექტორი
თორნიკე მჭიანიძე
T: +995 591 51 31 61
T: +995 558 04 40 00

პროექტის დასახელება
PROJECT NAME
მრავალბინიანი საცხოვრებელი სახლი

დამკვეთი
CLIENT

პროექტის მისამართი
PROJECT ADDRESS
ქ.თბილისი, რაიონი სამგორი

ს/კ 01.19.39.006.207

ეტაპი
STAGE
არქიტექტურული პროექტ

ნახაზის სათაური
TITLE

შენიშვნა:

ფორმატი	მასშტაბი	ფურცლის N
PAPER SIZE A3	SCALE 1:	SHEET NO

არქიტექტორი
თორნიკე ბაკურიძე

არქიტექტორი
თორნიკე მჭიანიძე

კონსტრუქტორი

დაკვეთა

გეგმა +9.60 ნიშნულზე
მასშტაბი 1:150

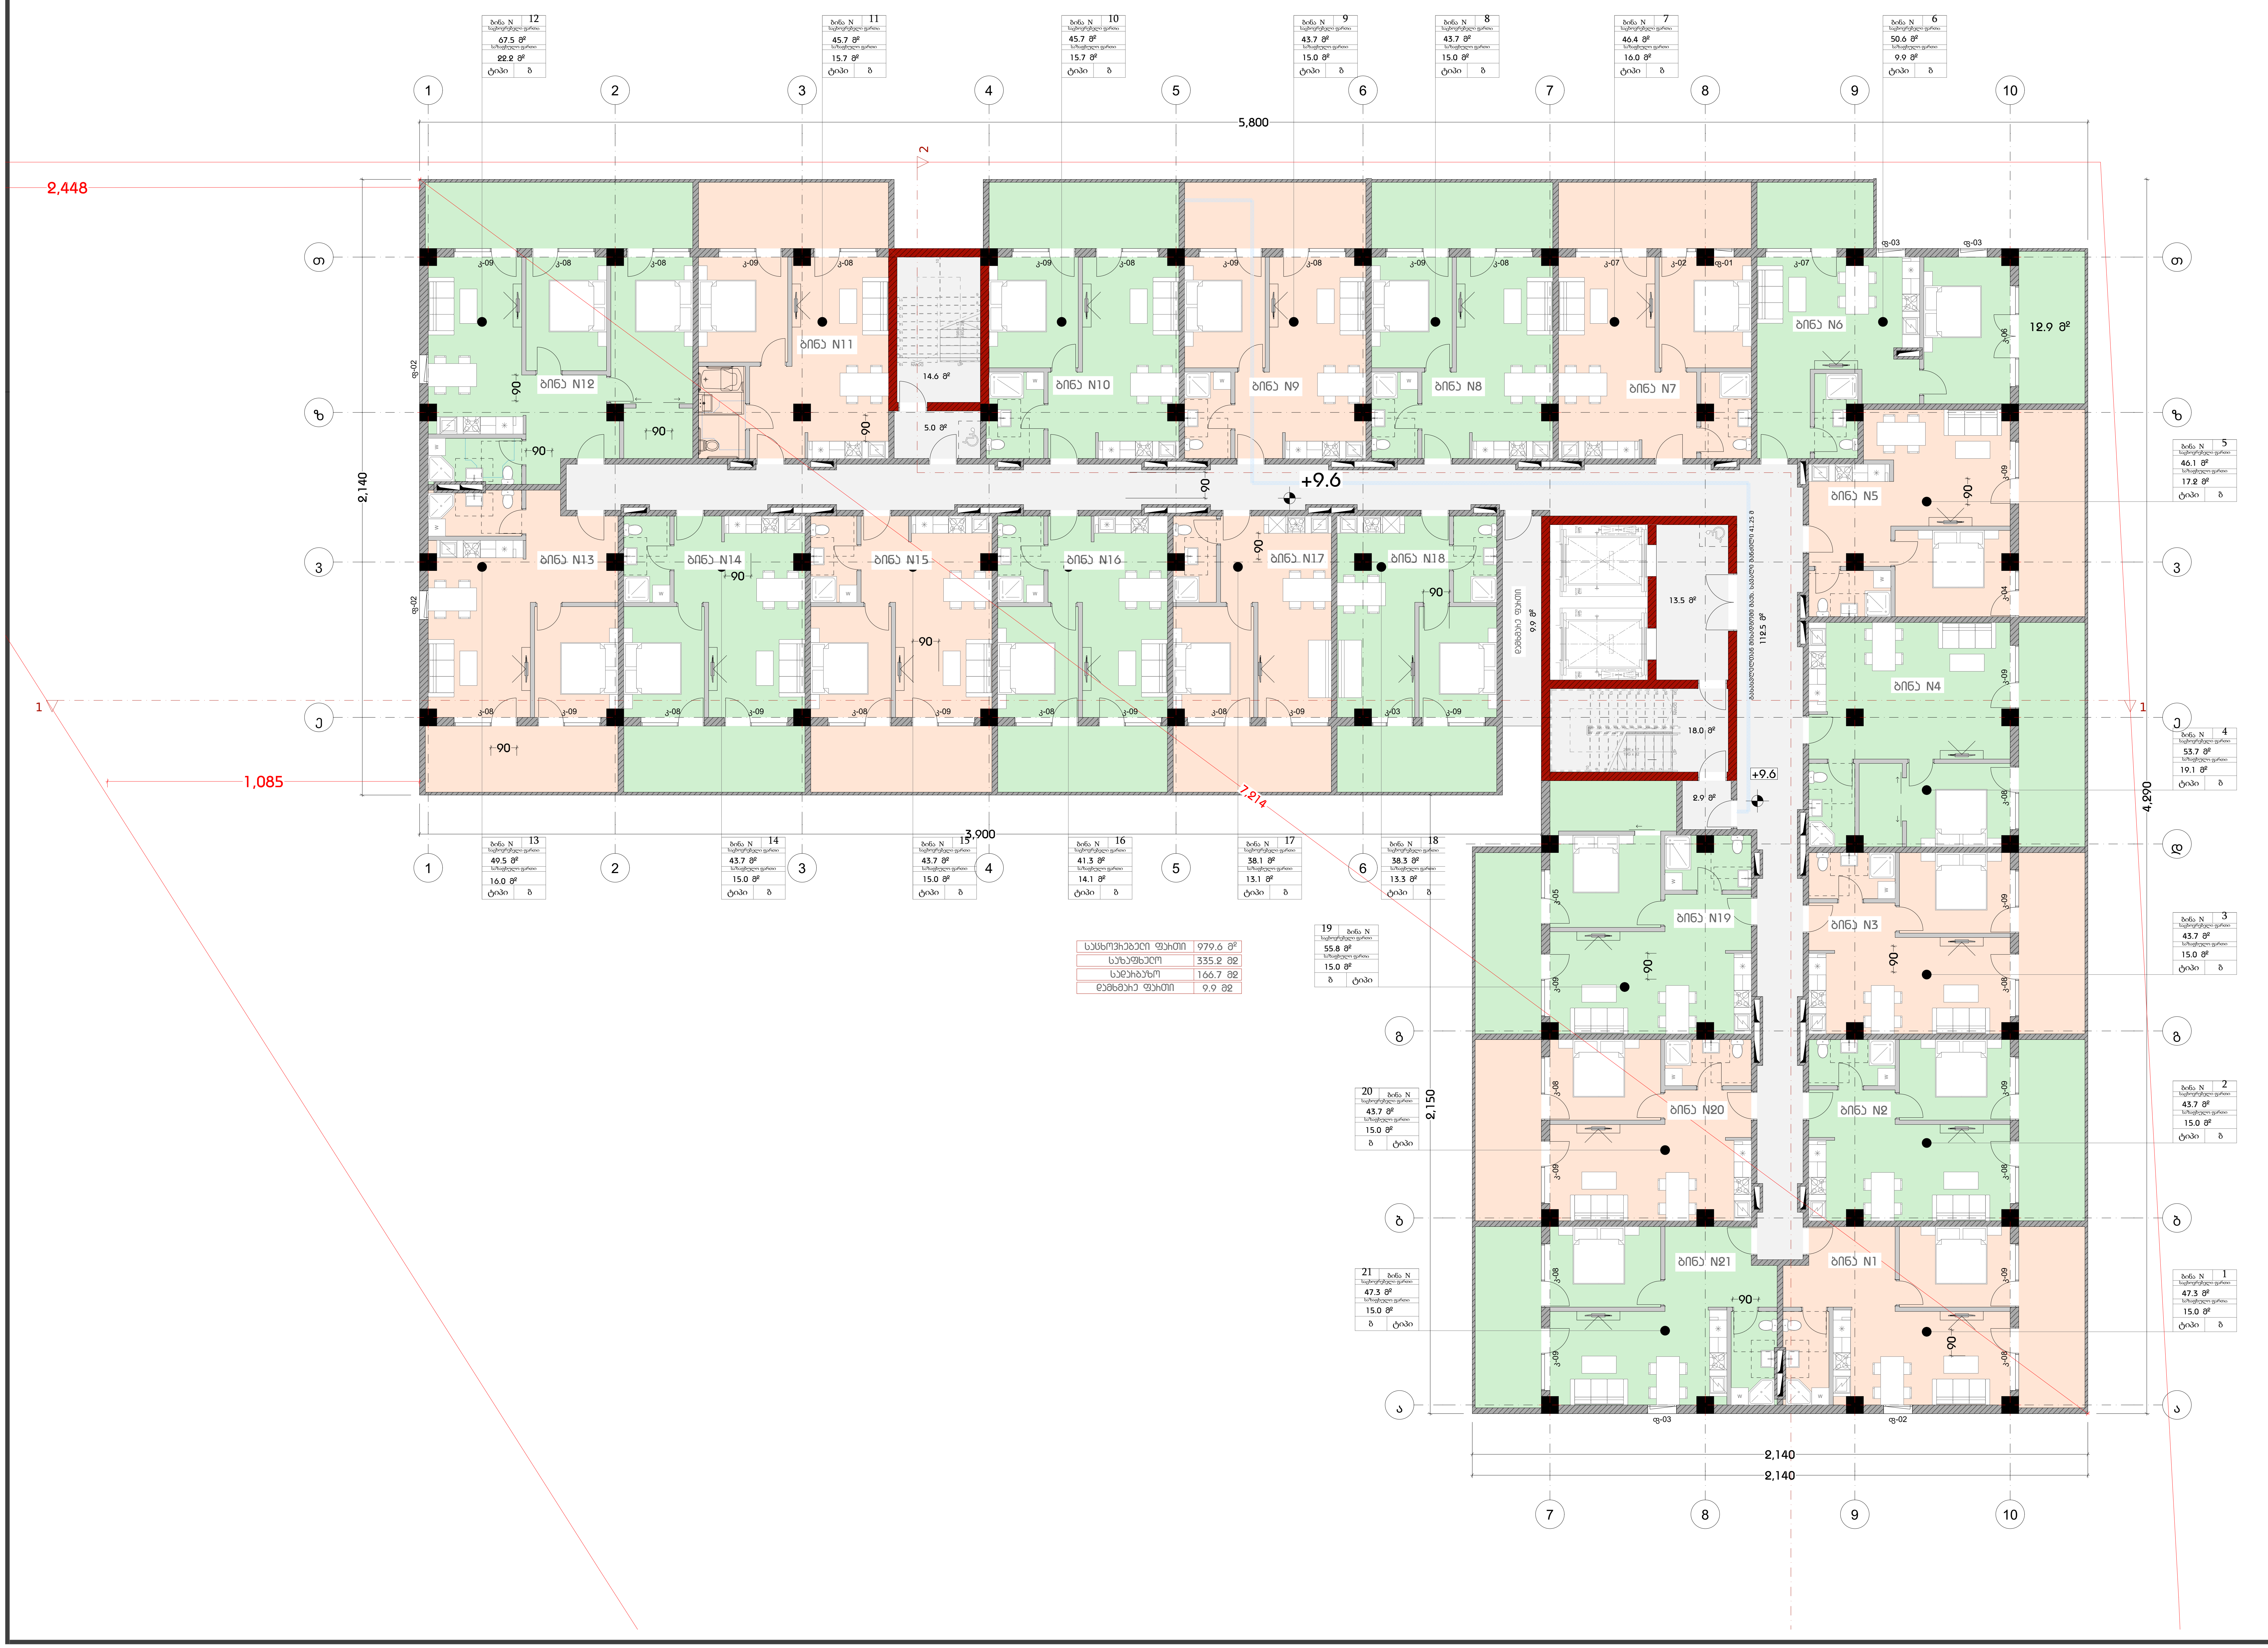

საცხოვრებელი ფართი	979.6 მ²
საზაფხულო	335.2 მ2
სადარბაზო	166.7 მ2
დამხმარე ფართი	9.9 მ2

დამგეგმარებელი
DESIGNER IDENTIFICATION BLOCK
Room N13
მისამართი: უნივერსიტეტის ქ.25
www.R13.ge
@: contactR13@gmail.com
ს.კ. 405498750
დირექტორი
თორნიკე გვიანიძე
T: +995 591 51 31 61
T: +995 558 04 40 00

პროექტის დასახელება
PROJECT NAME
მრავალბინიანი საცხოვრებელი სახლი

დამკვეთი
CLIENT

პროექტის მისამართი
PROJECT ADDRESS
ქ.თბილისი, რაიონი სამგორი

ს/კ 01.19.39.006.207

ეტაპი
STAGE
არქიტექტურული პროექტი

ნახაზის სათაური
TITLE

შენიშვნა:

ფორმატი PAPER SIZE A3 | მასშტაბი SCALE 1: | ფურცელი N SHEET NO

გეგმა +12.90 ნიშნულზე
მასშტაბი 1:150

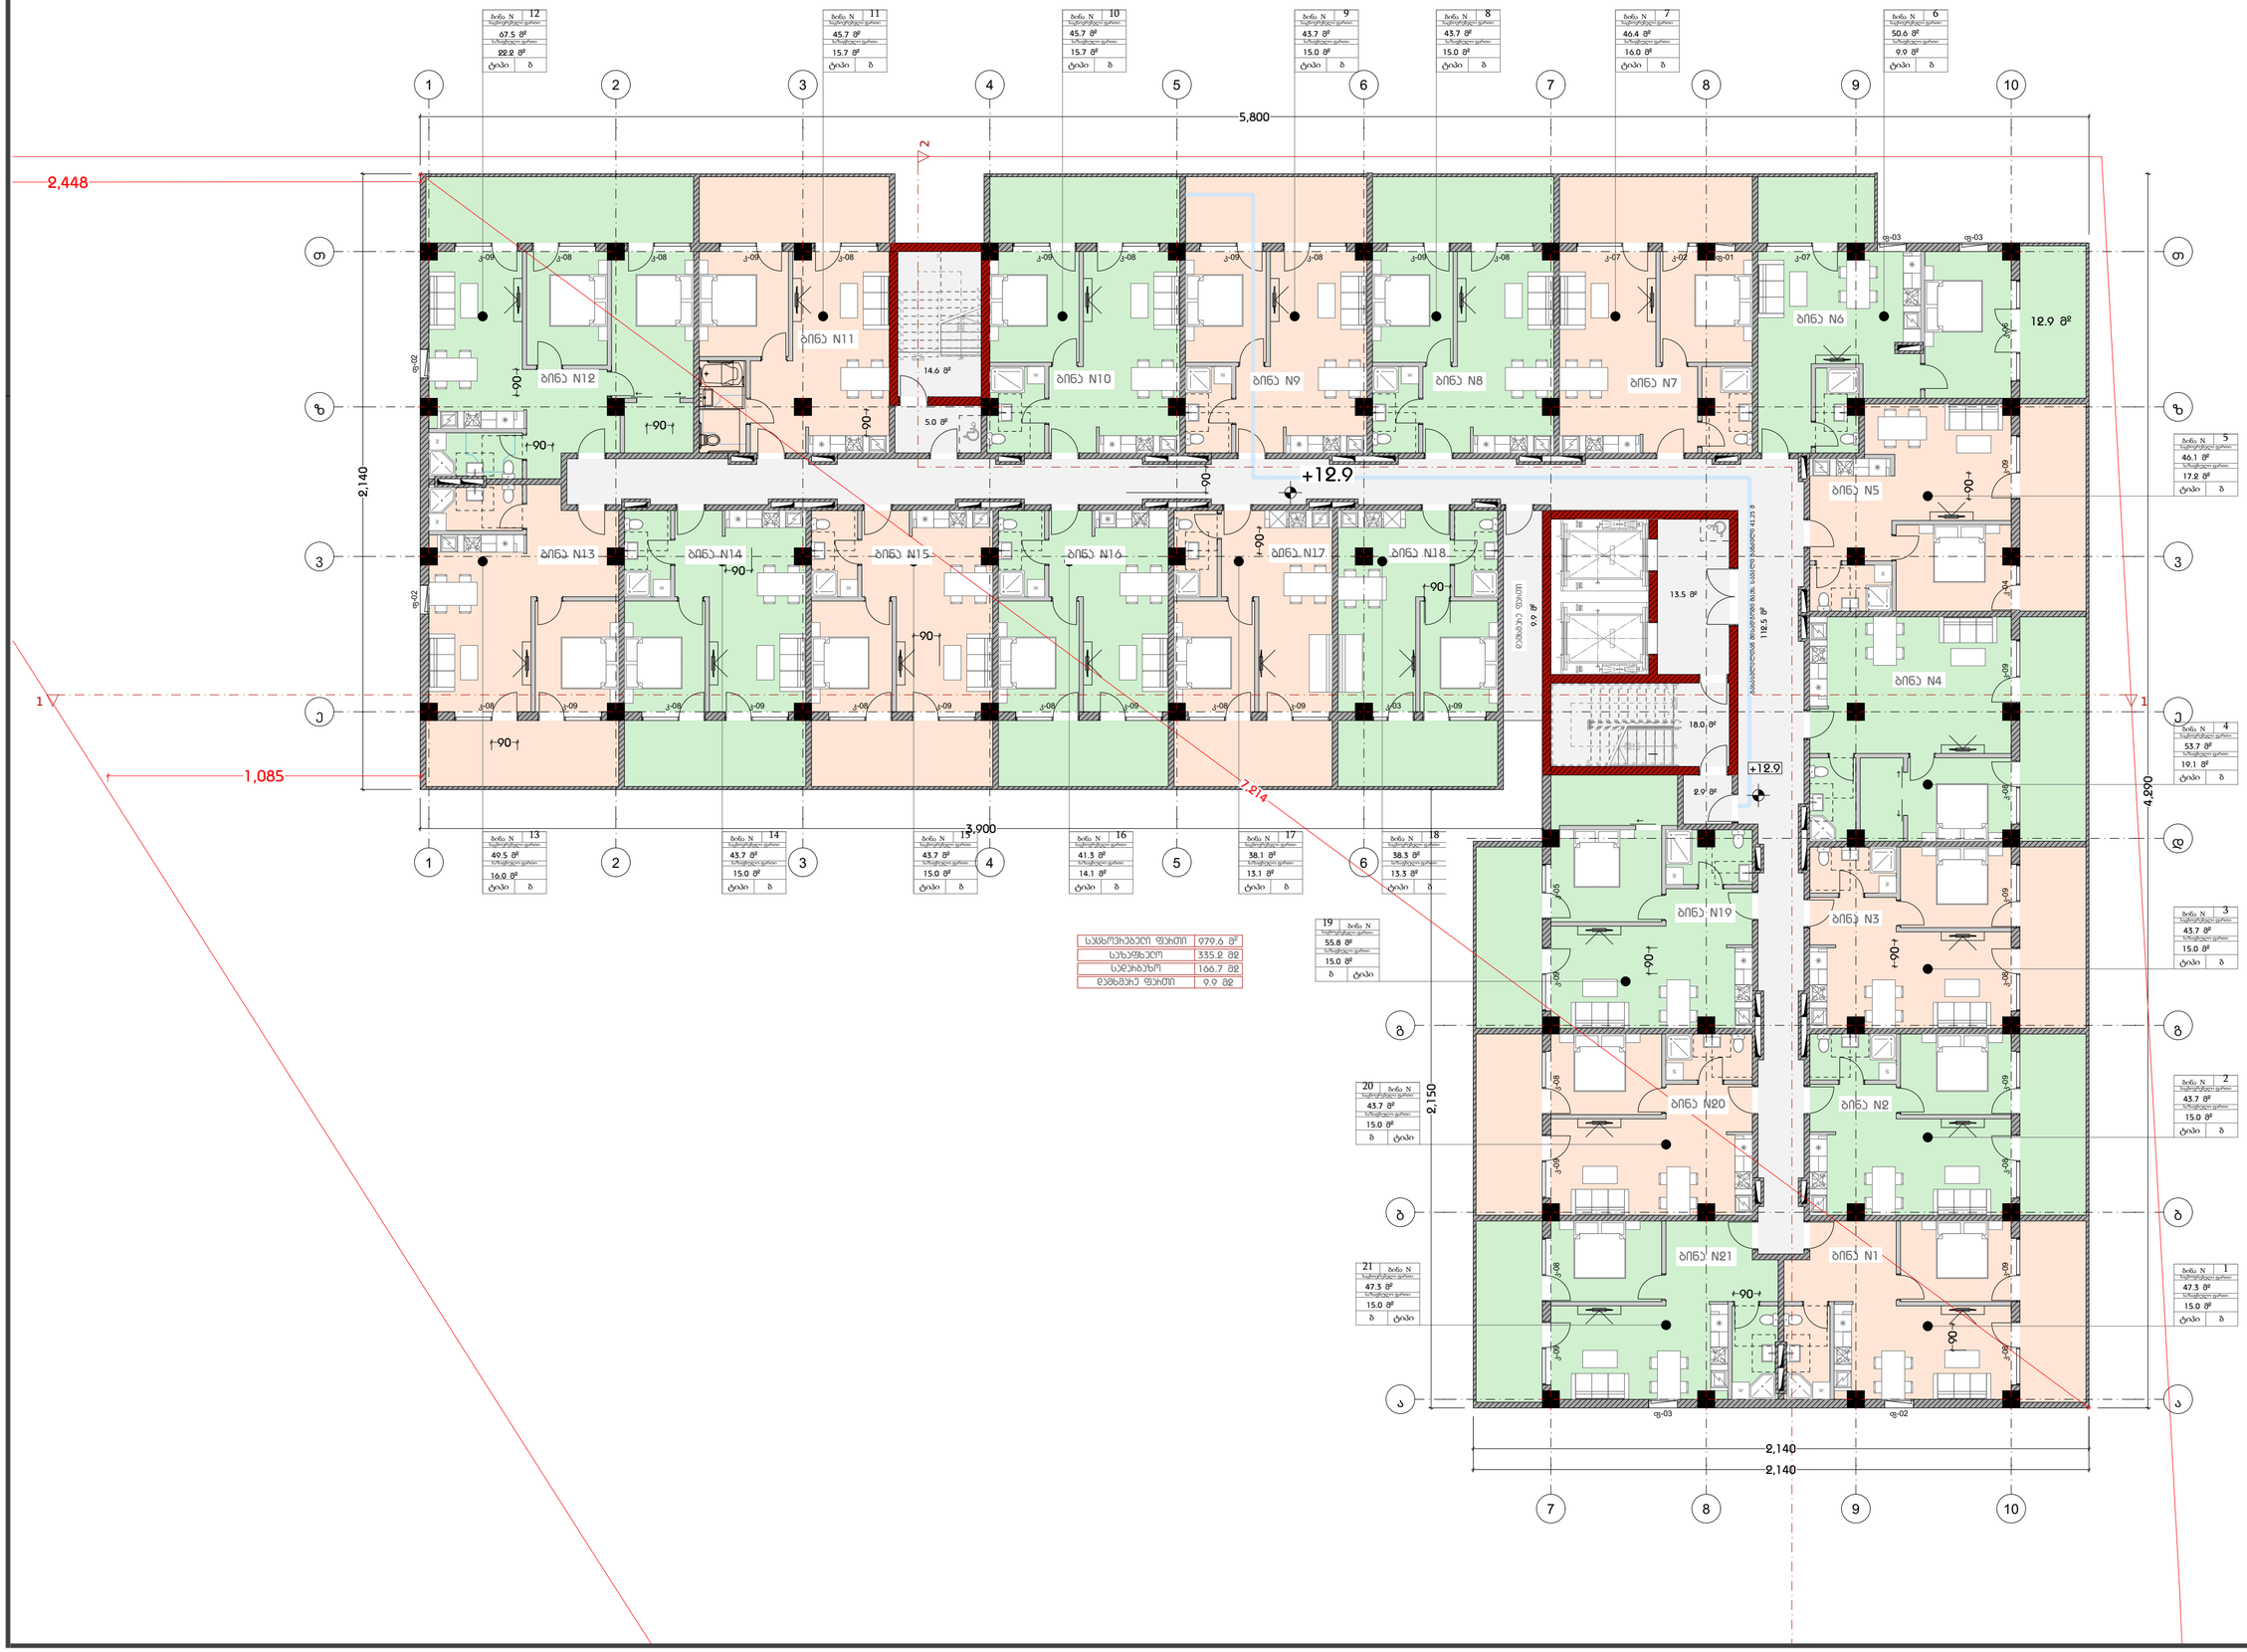

დამგეგმარებელი
DESIGNER IDENTIFICATION BLOC
Room N13
მისამართი: უნივერსიტეტის ქ.25
www.R13.ge
@: contactR13@gmail.com
ს.კ. 405498750
დირექტორი
თორნიკე მამიაძე
T: +995 591 51 31 61
T: +995 558 04 40 00

პროექტის დასახელება
PROJECT NAME
მრავალბინიანი საცხოვრებელი სახლი

დამკვეთი
CLIENT

პროექტის მისამართი
PROJECT ADDRESS
ქ.თბილისი, რაიონი საგმირო

ს/კ 01.19.39.006.207

ეტაპი
STAGE
არქიტექტურული პროექტი

ნახაზის სათაური
TITLE

შენიშვნა:

ფორმატი	მასშტაბი	ფურცლის N
PAPER SIZE A3	SCALE 1:	SHEET NO

არქიტექტორი
თორნიკე მამიაძე

არქიტექტორი
თორნიკე მამიანიძე

კონსტრუქტორი

დასამუშავა

ЗАГАЛЬНА ПЛОЩА КВАРТИРИ	979.6 м²
ПЛОЩА ЖИТЛОВИХ ПРИМІЩЕНЬ	555.2 м²
ПЛОЩА ЗАГАЛЬНИХ ПРИМІЩЕНЬ	166.7 м²
ПЛОЩА ЗОВНІШНЬОЇ ЕКСПЛУАТАЦІЇ	9.9 м²

План +16.20 бл.Г,Ж,Т,Ф
Масштаб 1:150

ДЕСИГНЕР ІДЕНТИФІКАЦІЯ БЛОК
Room N13
вул.Шевченка,буд.3,кв.25
м.Київ,04050
т. +995 591 51 31 61
т. +995 558 04 40 00

PROJECT NAME
Житловий будинок
вул.Шевченка,буд.3,кв.25
м.Київ,04050
CLIENT
Замовник
PROJECT ADDRESS
вул.Шевченка,буд.3,кв.25
м.Київ,04050
Б/З 01.19.39.006.207
STAGE
Робоча документація
TITLE
Будівельні креслення
ЗАГАЛЬНІ ДАНІ
SHEET NO
SCALE 1:
PAPER SIZE A3


Жилой N 1
Площадь квартиры 47.3 ㎡
Окно 1.5.0 ㎡
Жилой N 2
Площадь квартиры 43.7 ㎡
Окно 1.5.0 ㎡
Жилой N 3
Площадь квартиры 38.3 ㎡
Окно 1.3.0 ㎡
Жилой N 4
Площадь квартиры 57.3 ㎡
Окно 1.9.1 ㎡
Жилой N 5
Площадь квартиры 17.2 ㎡
Окно 1.8.0 ㎡
Жилой N 6
Площадь квартиры 50.6 ㎡
Окно 1.9.9 ㎡
Жилой N 7
Площадь квартиры 46.4 ㎡
Окно 1.6.0 ㎡
Жилой N 8
Площадь квартиры 43.7 ㎡
Окно 1.5.0 ㎡
Жилой N 9
Площадь квартиры 43.7 ㎡
Окно 1.5.0 ㎡
Жилой N 10
Площадь квартиры 43.7 ㎡
Окно 1.5.7 ㎡
Жилой N 11
Площадь квартиры 43.7 ㎡
Окно 1.5.7 ㎡
Жилой N 12
Площадь квартиры 67.5 ㎡
Окно 2.8.2 ㎡
Жилой N 13
Площадь квартиры 49.5 ㎡
Окно 1.6.0 ㎡
Жилой N 14
Площадь квартиры 43.7 ㎡
Окно 1.5.0 ㎡
Жилой N 15
Площадь квартиры 43.7 ㎡
Окно 1.5.0 ㎡
Жилой N 16
Площадь квартиры 41.3 ㎡
Окно 1.4.1 ㎡
Жилой N 17
Площадь квартиры 38.1 ㎡
Окно 1.3.1 ㎡
Жилой N 18
Площадь квартиры 38.3 ㎡
Окно 1.3.3 ㎡
Жилой N 19
Площадь квартиры 55.8 ㎡
Окно 1.5.0 ㎡
Жилой N 20
Площадь квартиры 43.7 ㎡
Окно 1.5.0 ㎡
Жилой N 21
Площадь квартиры 47.3 ㎡
Окно 1.5.0 ㎡
Площадь квартир 979.6 ㎡
Общая 555.2 ㎡
Балконы 166.7 ㎡
Площадь здания 9.9 ㎡
Комната N1
Комната N2
Комната N3
Комната N4
Комната N5
Комната N6
Комната N7
Комната N8
Комната N9
Комната N10
Комната N11
Комната N12
Комната N13
Комната N14
Комната N15
Комната N16
Комната N17
Комната N18
Комната N19
Комната N20
Комната N21
Коридор
Лестничная клетка
Лестничная клетка
Лестничная клетка

გეგმა +22.80 ნიშნულზე
მასშტაბი 1:150

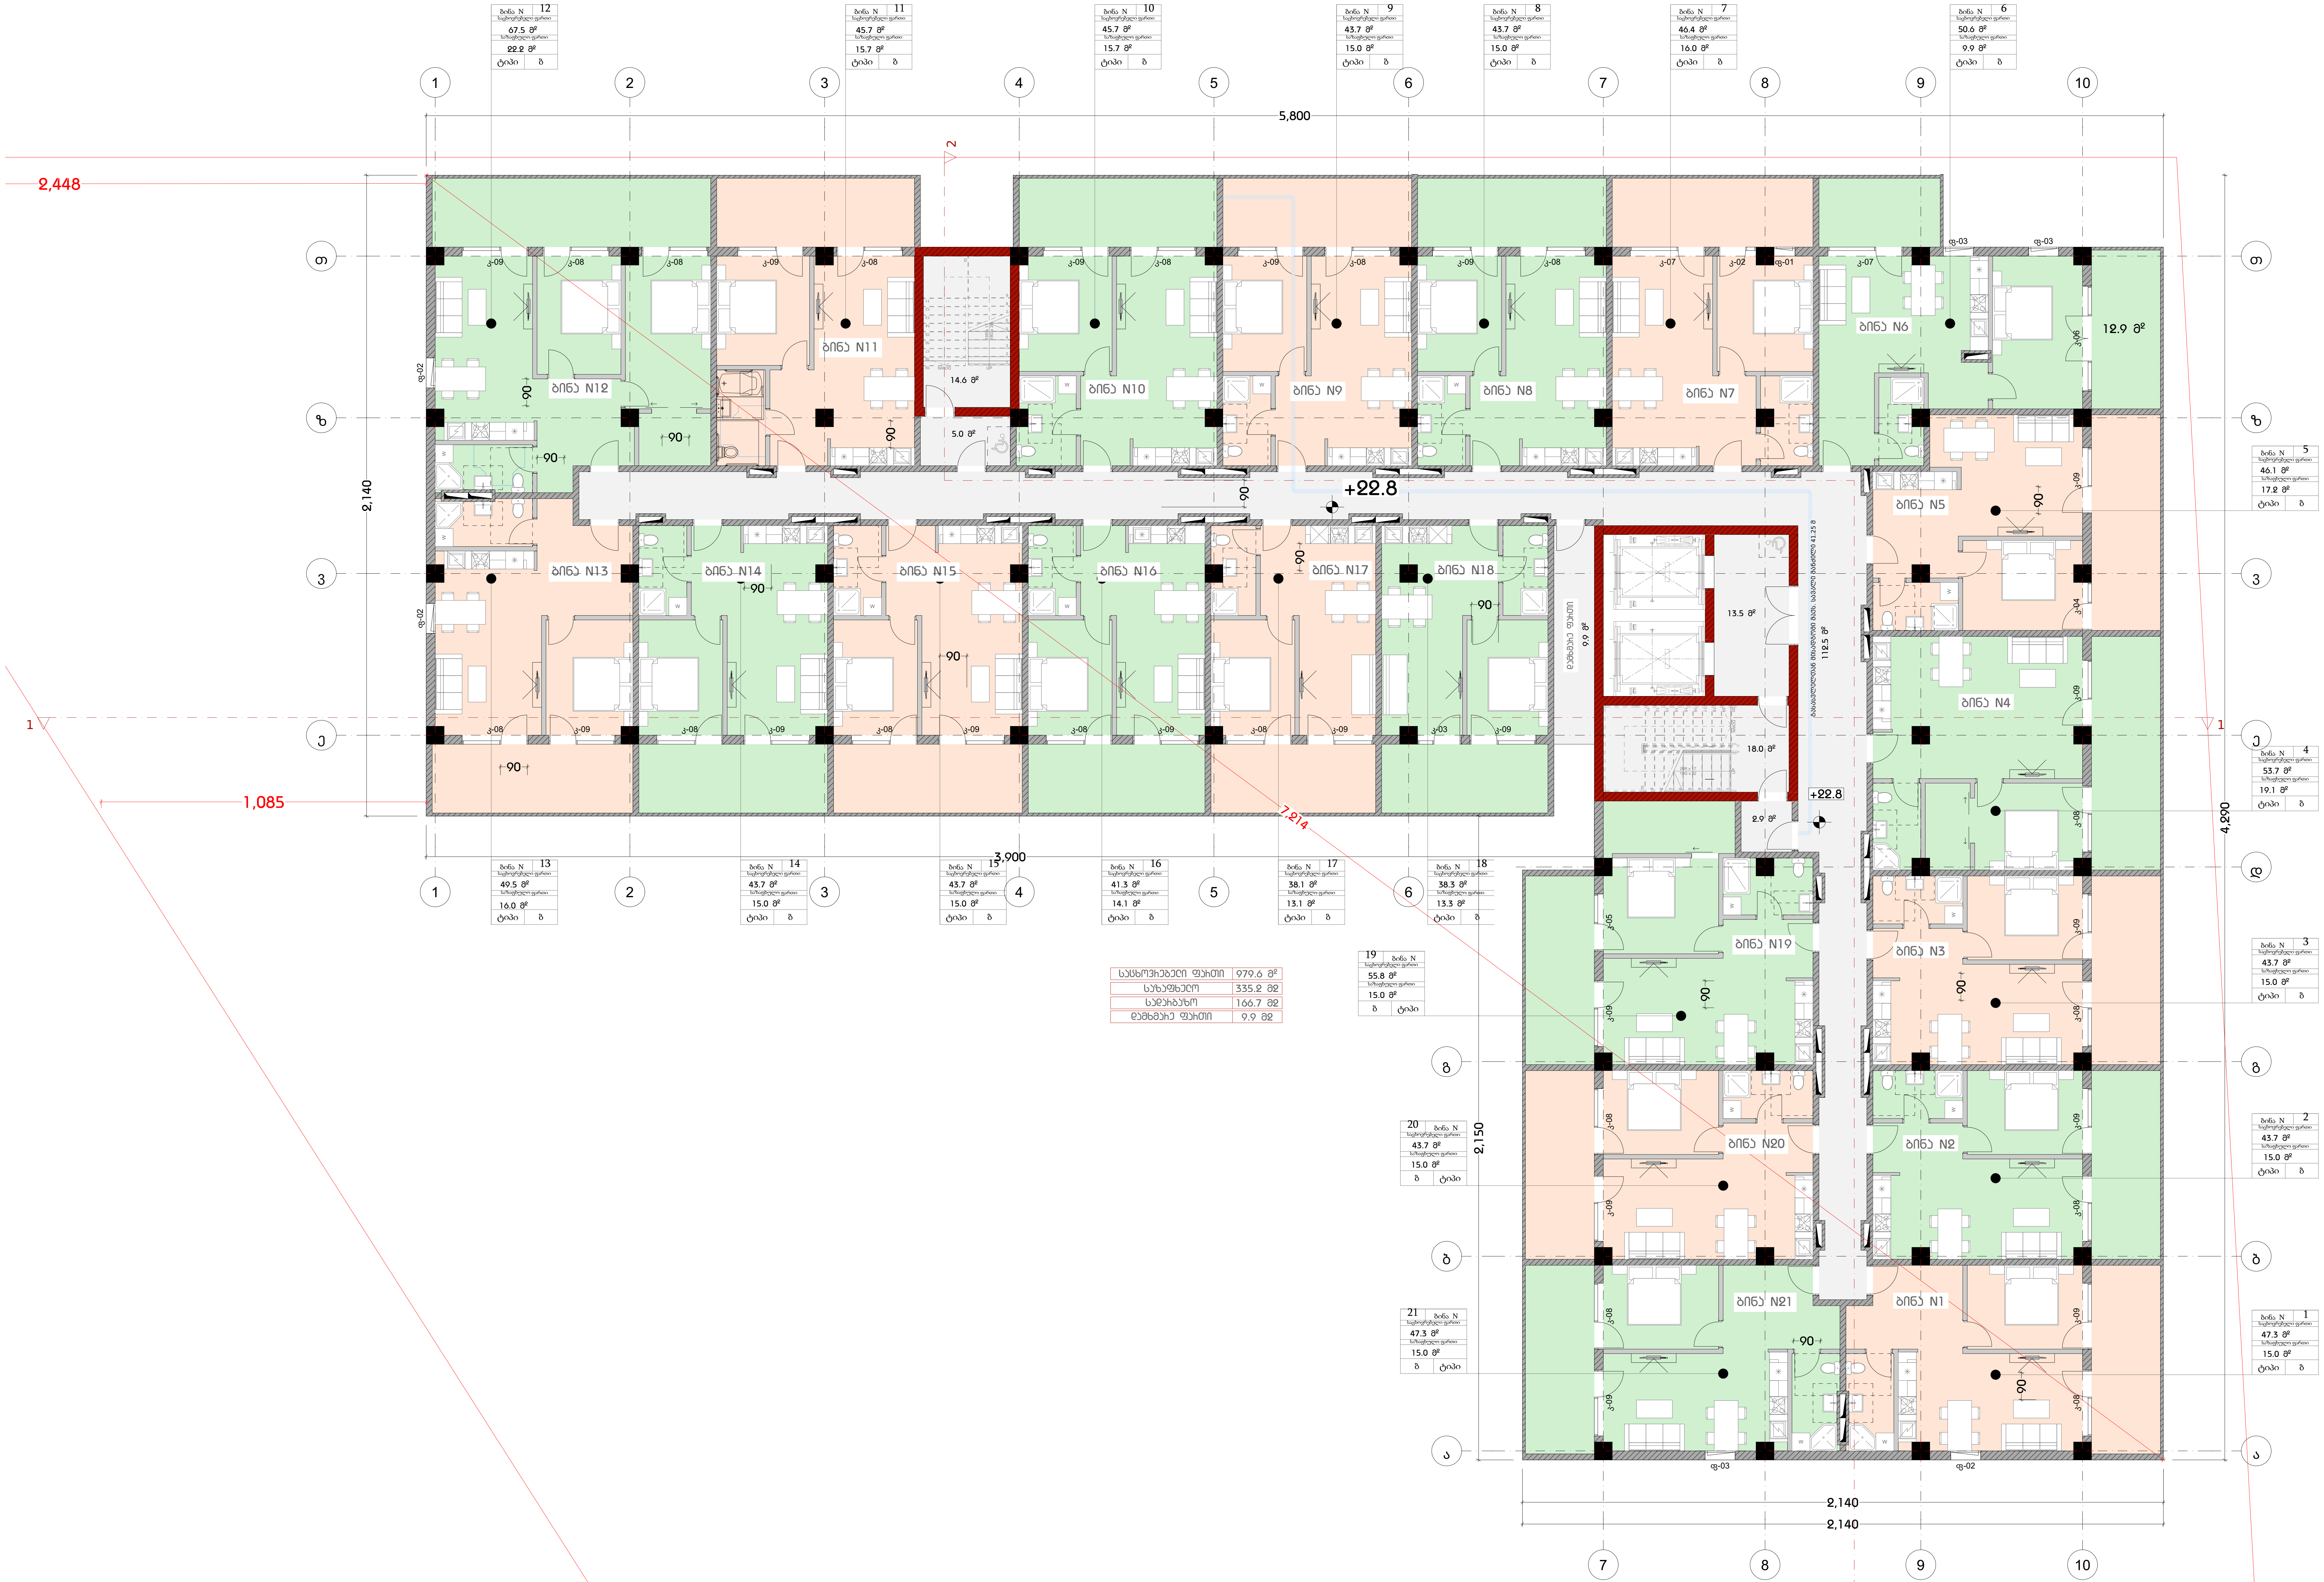

საცხოვრებელი ფართი	979.6 მ²
საზაფხულო	335.2 მ²
სადარბაზო	166.7 მ²
დამხმარე ფართი	9.9 მ²

დამგეგმარებელი
DESIGNER IDENTIFICATION BLOCK

Room N13
მისამართი: უნივერსიტეტის ქ.25
www.R13.ge
@: contactR13@gmail.com
ს.კ. 405498750

დირექტორი
თორნიკე გვიანიძე

T: +995 591 51 31 61
T: +995 558 04 40 00

პროექტის დასახელება
PROJECT NAME
მრავალბინიანი საცხოვრებელი სახლი

დამკვეთი
CLIENT

პროექტის მისამართი
PROJECT ADDRESS
ქ.თბილისი, რაიონი სამგორი

ს/კ 01.19.39.006.207

ეტაპი
STAGE
არქიტექტურული პროექტი

ნახაზის სათაური
TITLE

შენიშვნა:

ფორმატი PAPER SIZE	მასშტაბი SCALE	ფურცლის N SHEET NO
A3	1:	

არქიტექტორი
თორნიკე ბაკურიძე

არქიტექტორი
თორნიკე გვიანიძე

კონსტრუქტორი

დაამუშავა

გეგმა +26.10 ნიშნულზე
მასშტაბი 1:150

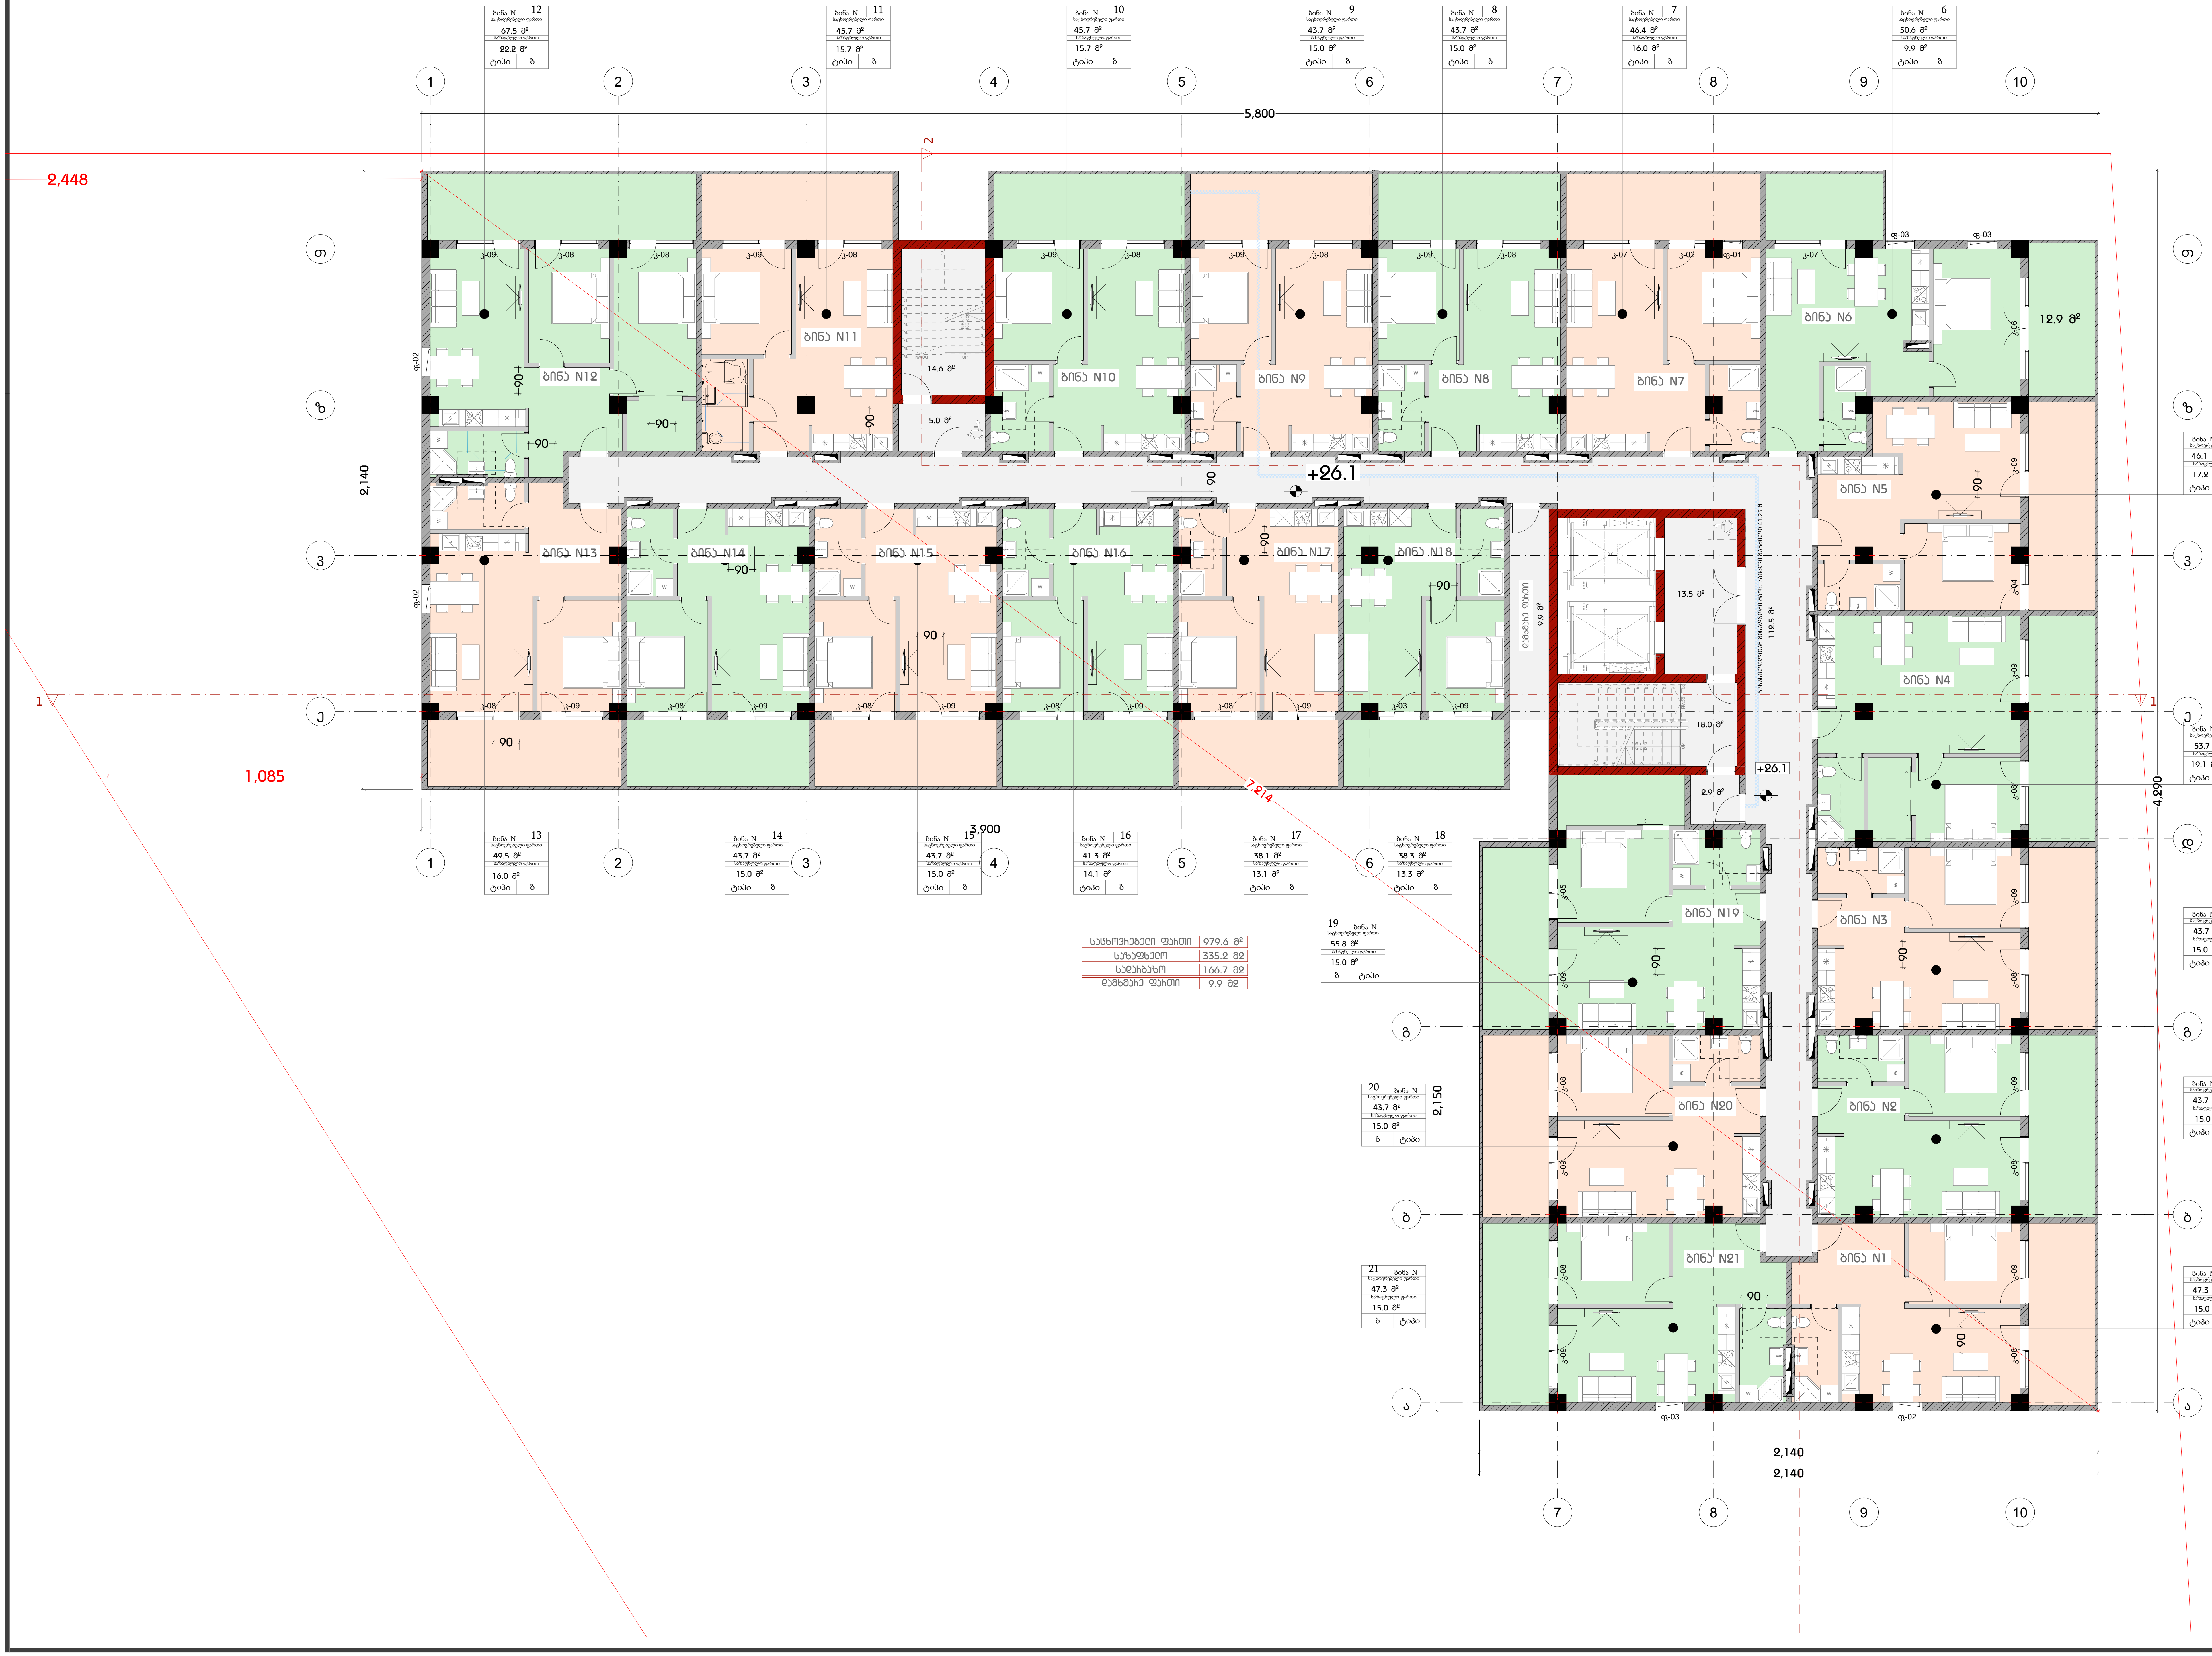

საცხოვრებელი ფართი	979.6 მ²
საზაფხულო	335.2 მ2
სადარბაზო	166.7 მ2
დამხმარე ფართი	9.9 მ2

დამგეგმარებელი
DESIGNER IDENTIFICATION BLOCK
Room N13
მისამართი: უნივერსიტეტის ქ.25
www.R13.ge
@: contactR13@gmail.com
ს.კ. 405498750
დირექტორი
თორნიკე გვიანიძე
T: +995 591 51 31 61
T: +995 558 04 40 00

პროექტის დასახელება
PROJECT NAME
მრავალბინიანი საცხოვრებელი სახლი

დამკვეთი
CLIENT

პროექტის მისამართი
PROJECT ADDRESS
ქ.თბილისი, რაიონი სამგორი

ს/კ 01.19.39.006.207

ეტაპი
STAGE
არქიტექტურული პროექტი

ნახაზის სათაური
TITLE

შენიშვნა:

ფორმატი PAPER SIZE	მასშტაბი SCALE	ფურცლის N SHEET NO
A3	1:	

არქიტექტორი
თორნიკე ბაკურიძე
არქიტექტორი
თორნიკე გვიანიძე
კონსტრუქტორი
დაამუშავა

გეგმა +29.40 ნიშნულზე
მასშტაბი 1:150

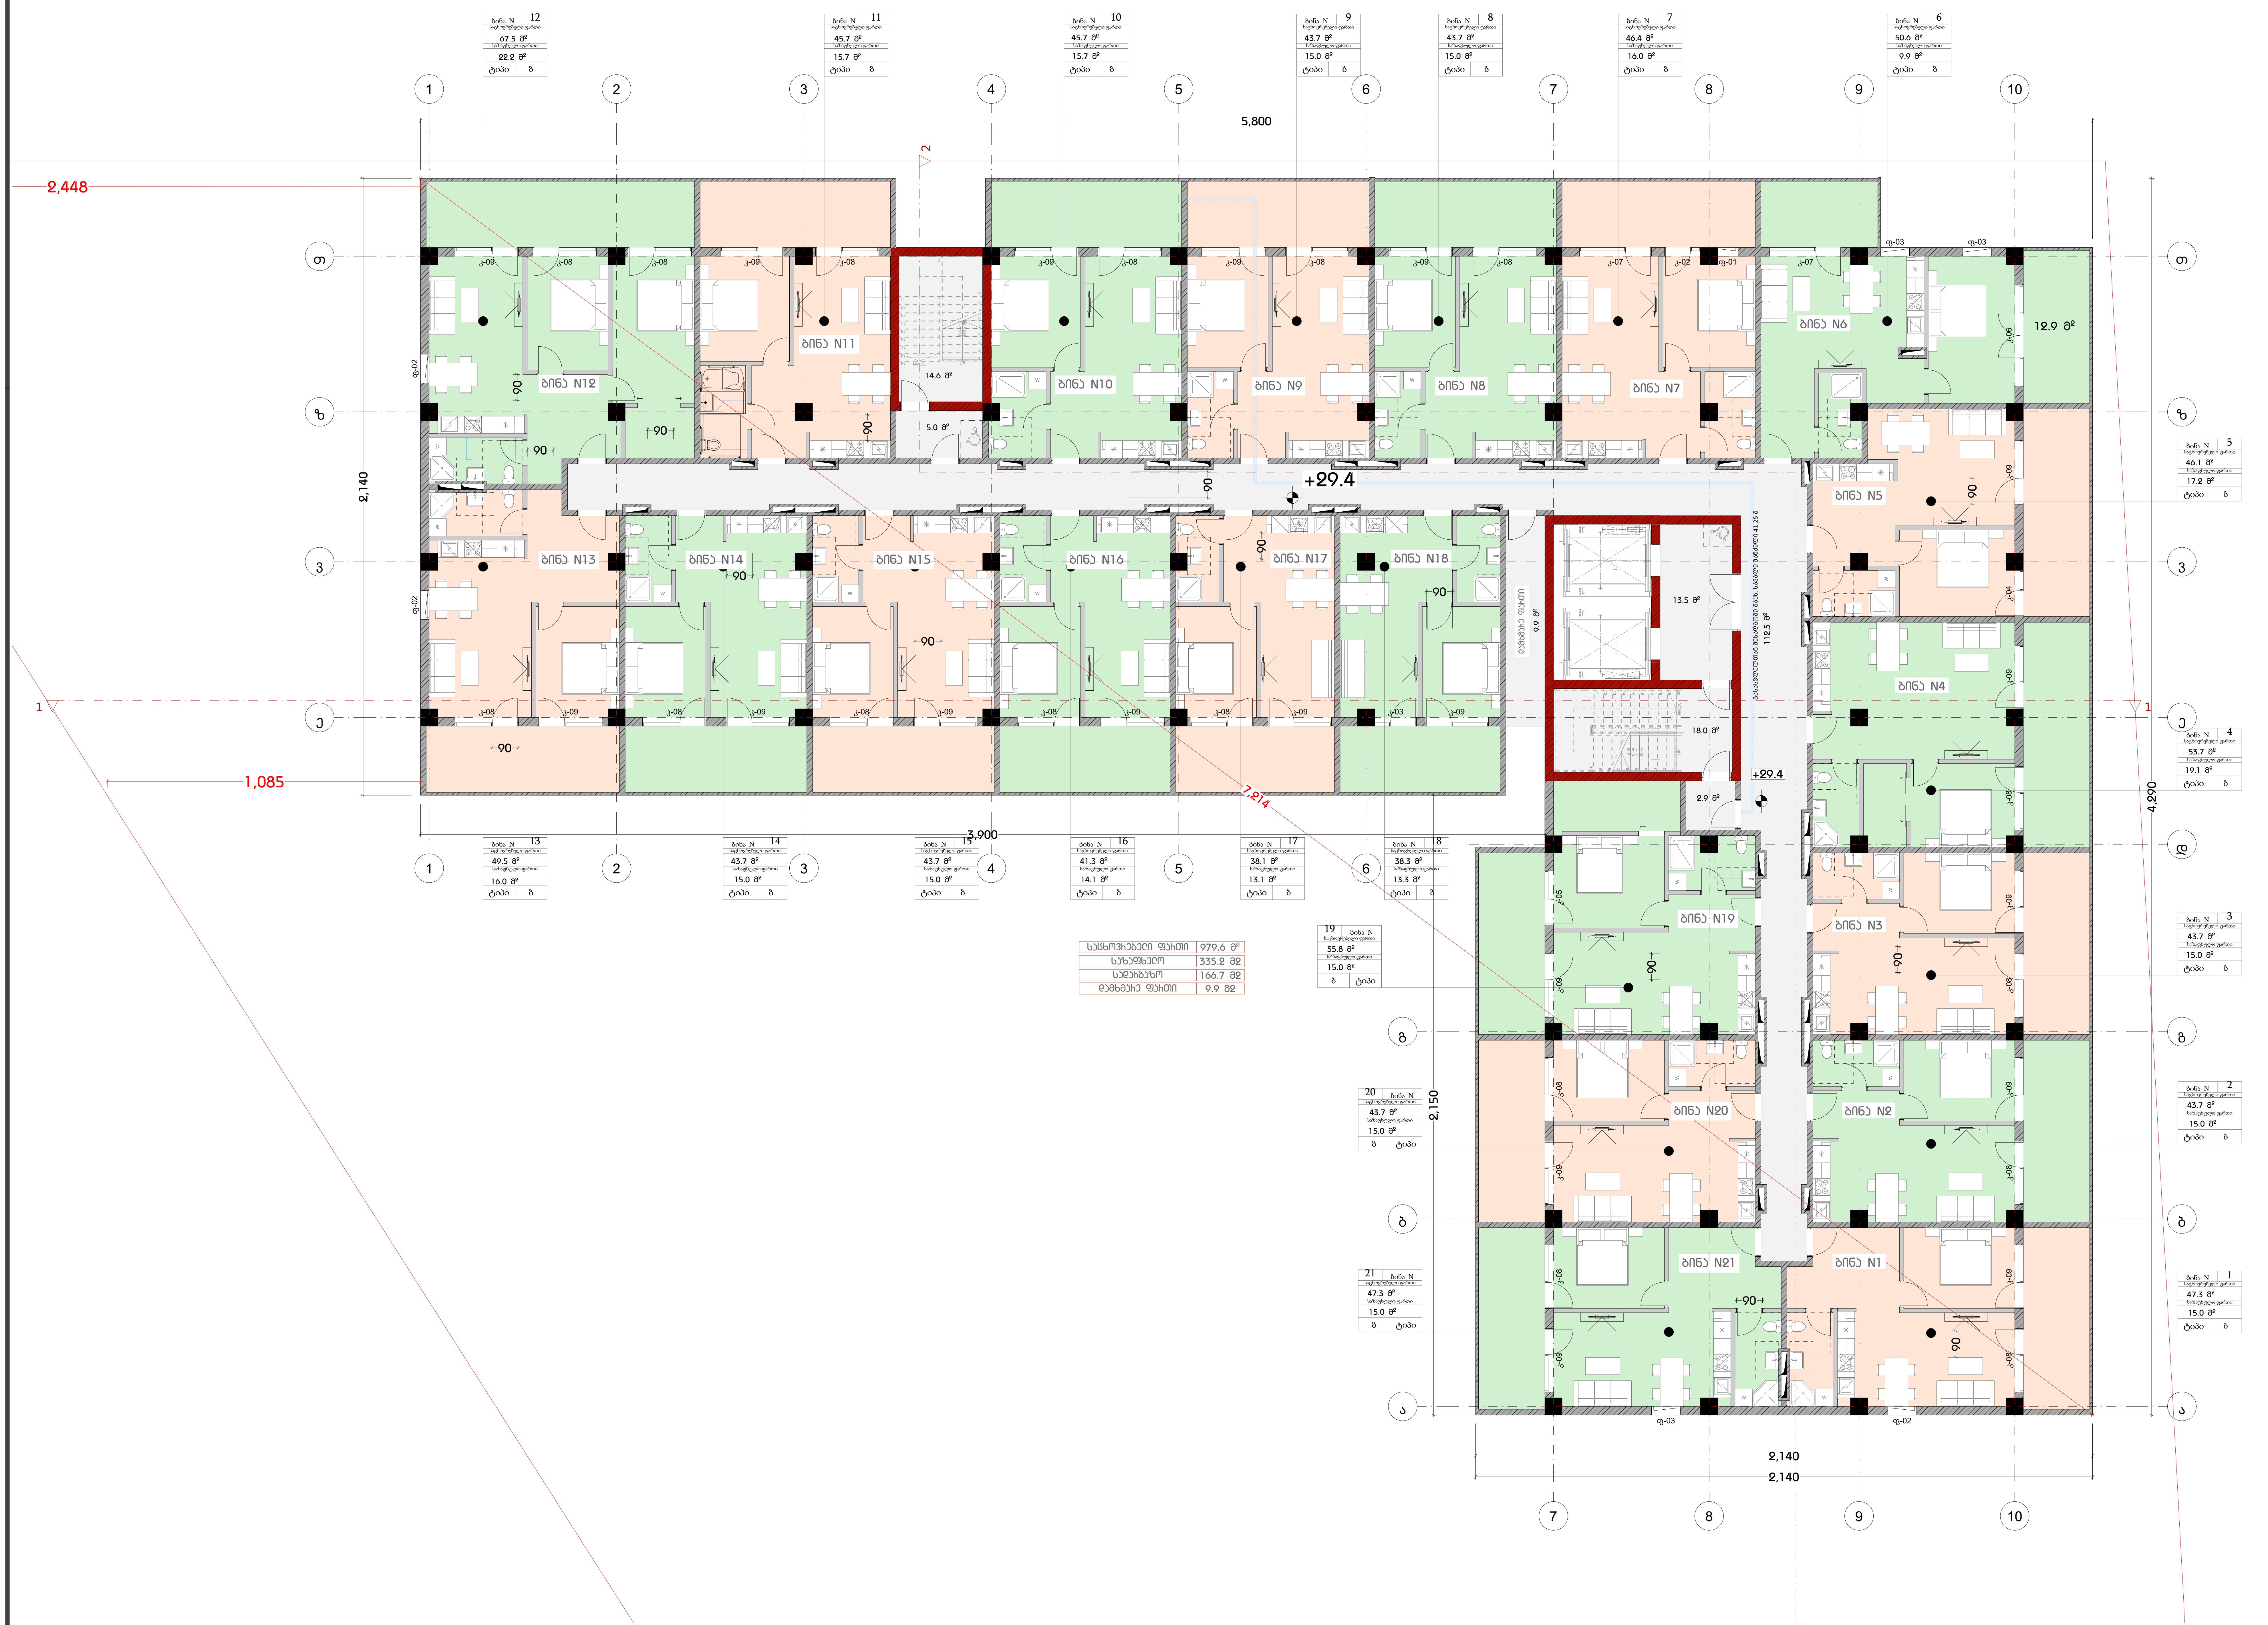

საცხოვრებელი ფართი	979.6 მ²
საზაფხულო	335.2 მ2
სადარბაზო	166.7 მ2
დამხმარე ფართი	9.9 მ2

დამგეგმარებელი
DESIGNER IDENTIFICATION BLOCK
Room N13
მისამართი: უნივერსიტეტის ქ.25
www.R13.ge
@: contactR13@gmail.com
ს.კ. 405498750
დირექტორი
თორნიკე გვიანიძე
T: +995 591 51 31 61
T: +995 558 04 40 00

პროექტის დასახელება
PROJECT NAME
მრავალბინიანი საცხოვრებელი სახლი

დამკვეთი
CLIENT

პროექტის მისამართი
PROJECT ADDRESS
ქ.თბილისი, რაიონი სამგორი

ს/კ 01.19.39.006.207

ეტაპი
STAGE
არქიტექტურული პროექტი

ნახაზის სათაური
TITLE

შენიშვნა:

ფორმატი PAPER SIZE	მასშტაბი SCALE	ფურცლის N SHEET NO
A3	1:	

არქიტექტორი
თორნიკე ბაკურიძე
არქიტექტორი
თორნიკე გვიანიძე
კონსტრუქტორი
დაამუშავა

გეგმა +32.70 ნიშნულზე
მასშტაბი 1:150

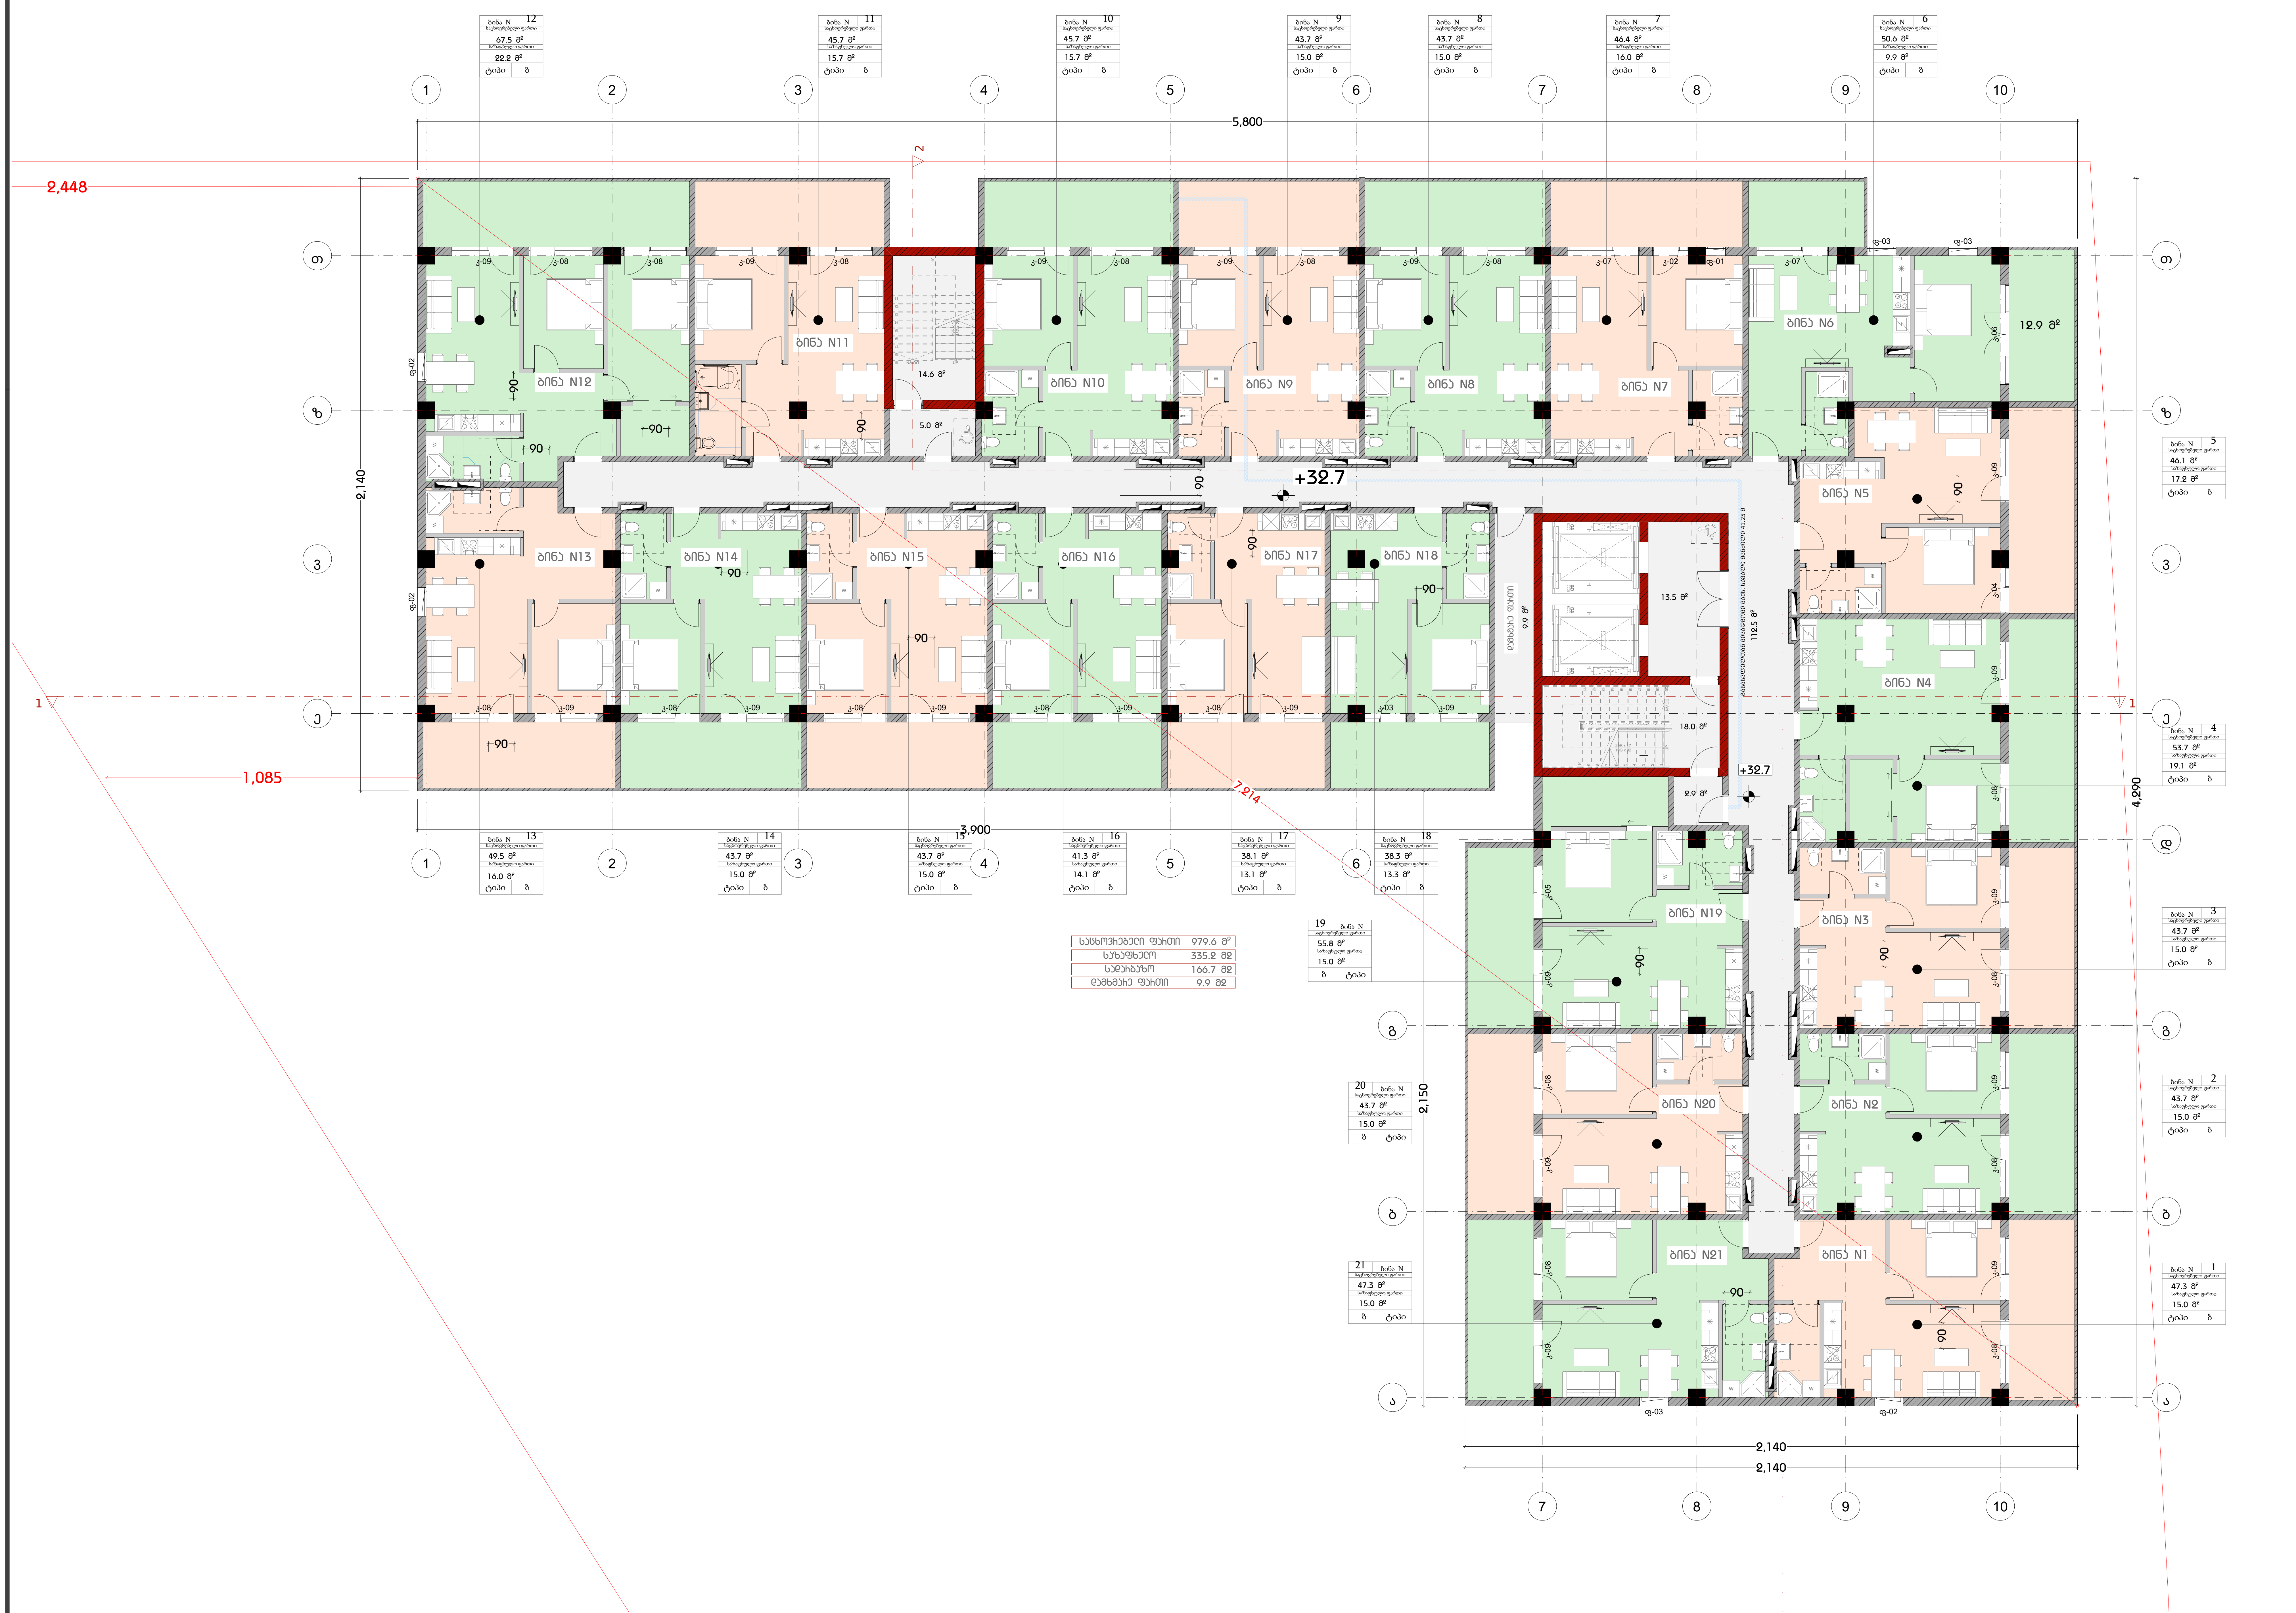

საცხოვრებელი ფართი	979.6 მ²
საზაფხულო	335.2 მ2
სადარბაზო	166.7 მ2
დამხმარე ფართი	9.9 მ2

დამგეგმარებელი
DESIGNER IDENTIFICATION BLOCK
Room N13
მისამართი: უნივერსიტეტის ქ.25
www.R13.ge
@: contactR13@gmail.com
ს.კ. 405498750
დირექტორი
თორნიკე გვიანიძე
T: +995 591 51 31 61
T: +995 558 04 40 00

პროექტის დასახელება
PROJECT NAME
მრავალბინიანი საცხოვრებელი სახლი

დამკვეთი
CLIENT

პროექტის მისამართი
PROJECT ADDRESS
ქ.თბილისი, რაიონი სამგორი

ს/კ 01.19.39.006.207

ეტაპი
STAGE
არქიტექტურული პროექტი

ნახაზის სათაური
TITLE

შენიშვნა:

ფორმატი PAPER SIZE	მასშტაბი SCALE	ფურცლის N SHEET NO
A3	1:	

არქიტექტორი
თორნიკე ბაკურიძე
არქიტექტორი
თორნიკე გვიანიძე
კონსტრუქტორი

დამკვეთი

გეგმა +36.00 ნიშნულზე
მასშტაბი 1:150

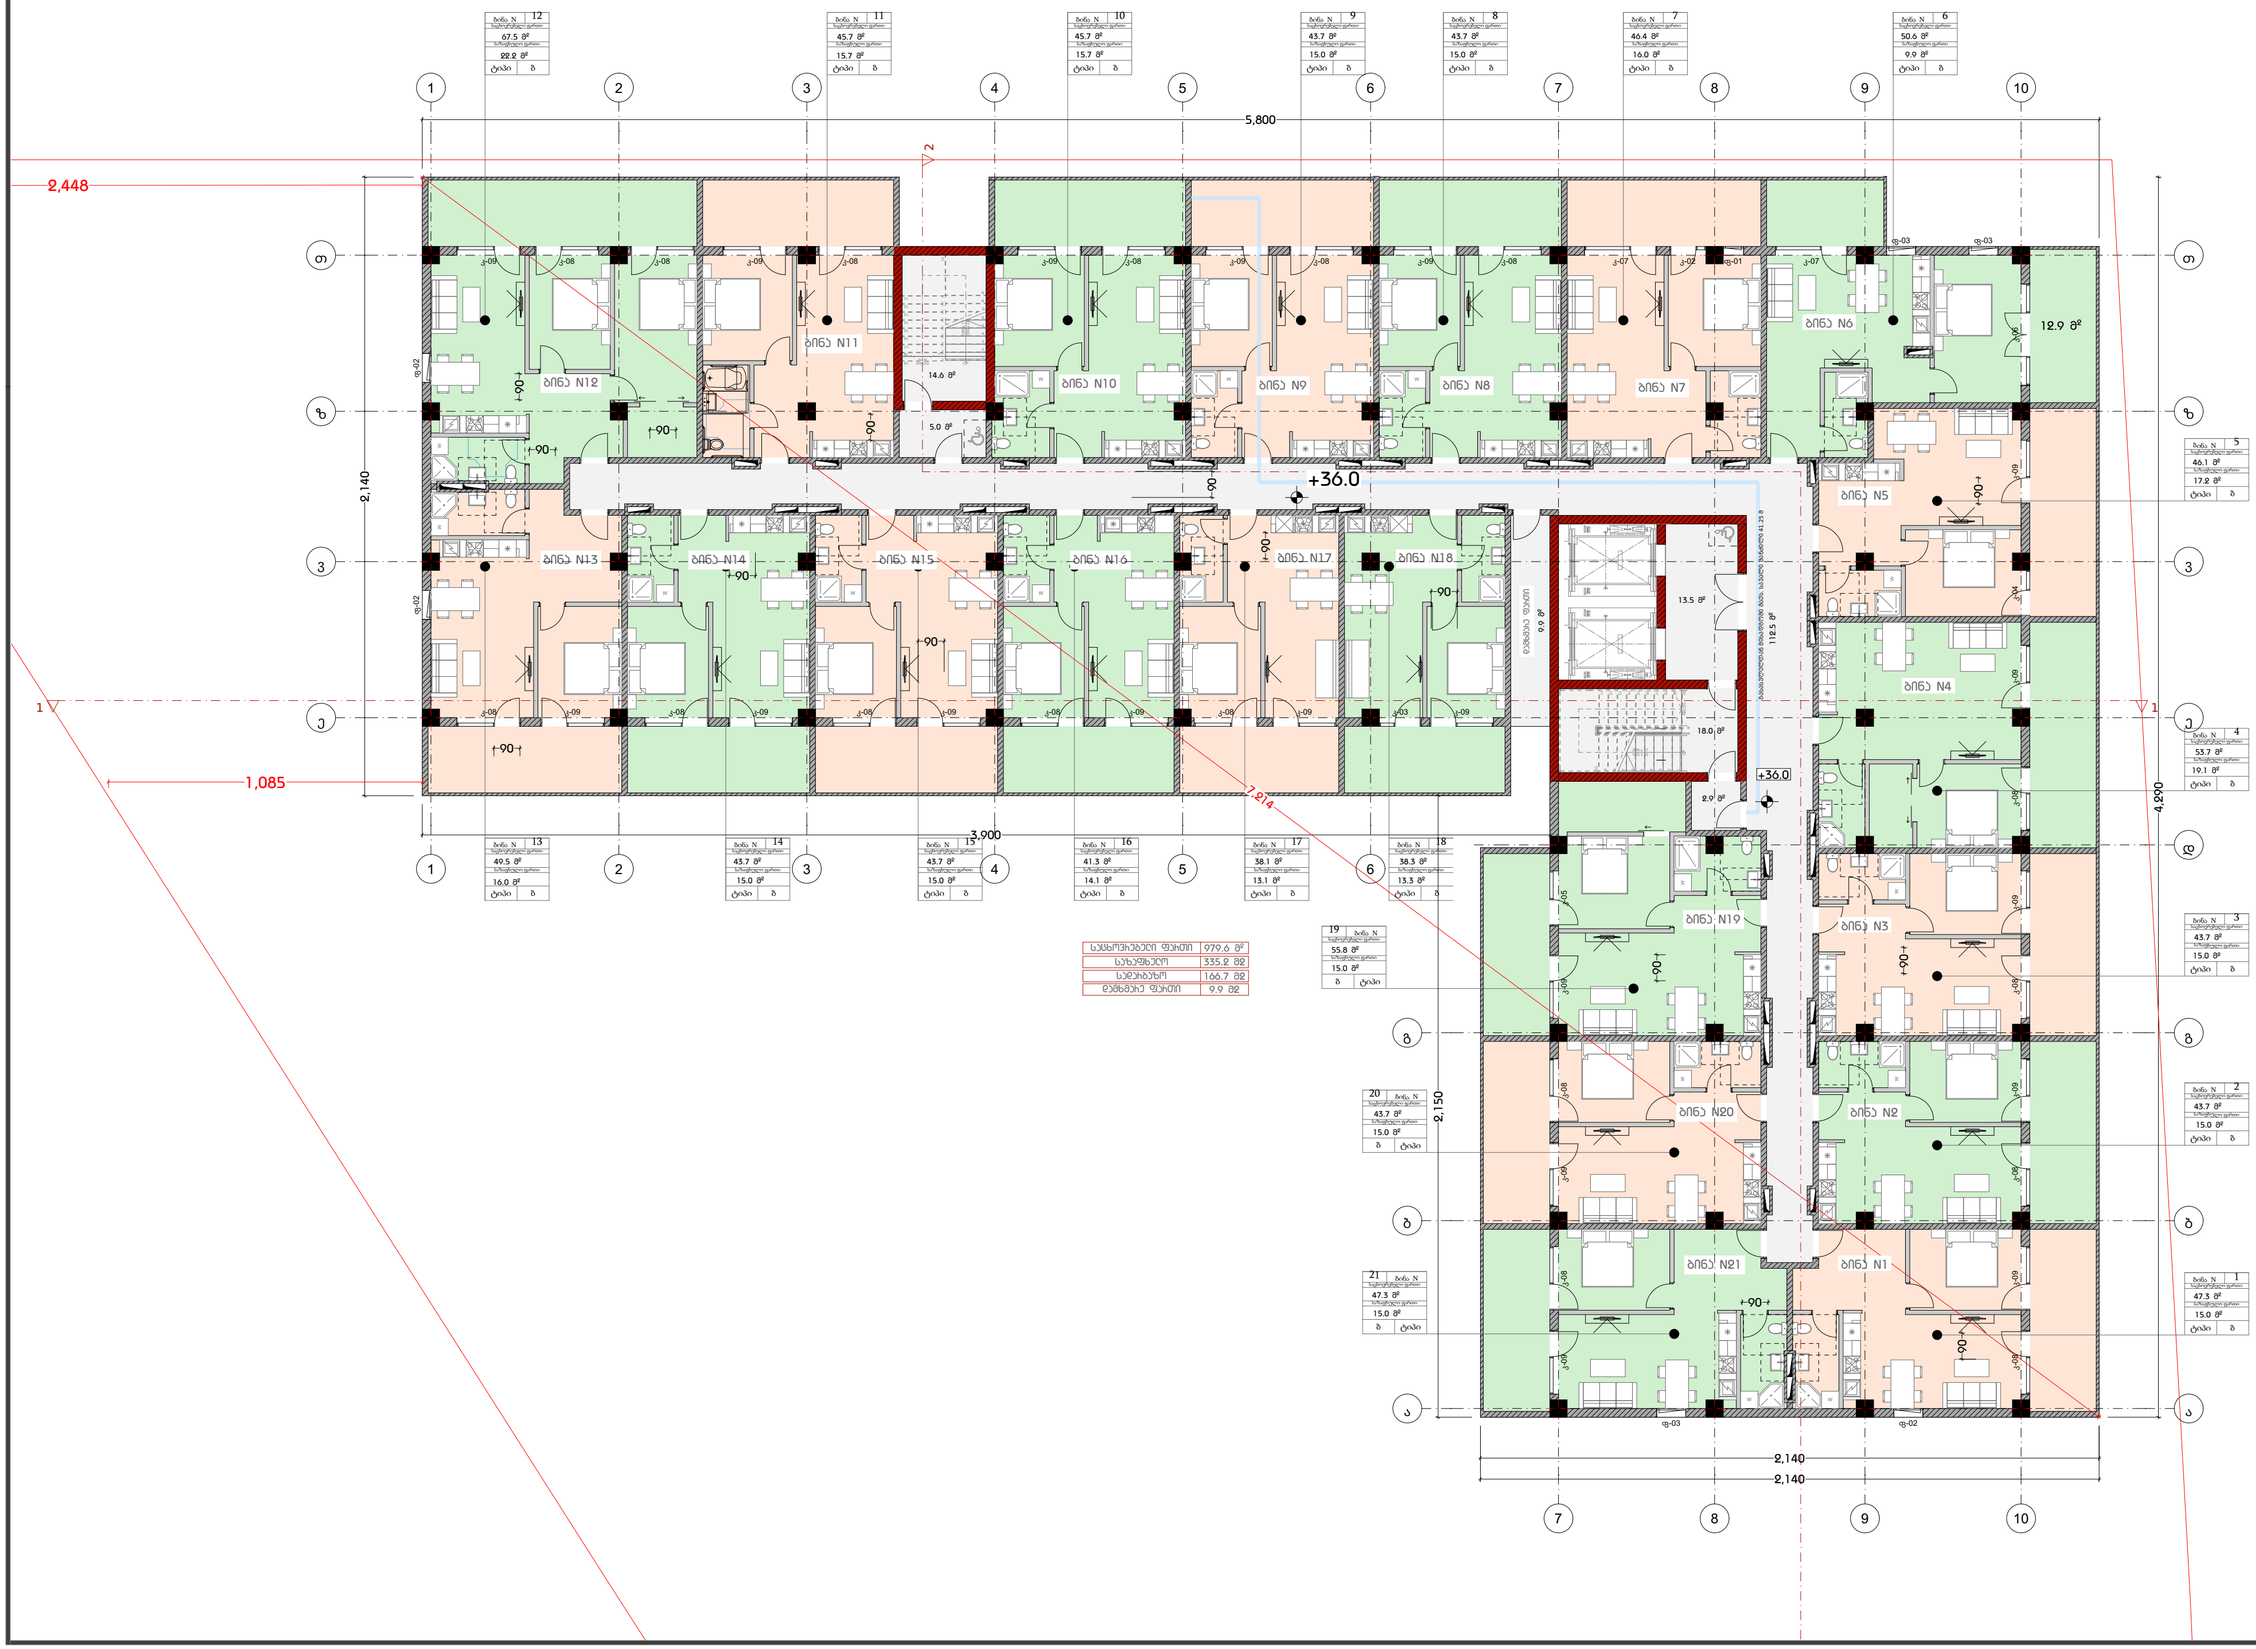

დამგეგმარებელი
DESIGNER IDENTIFICATION BLOC

Room N13

მისამართი: უნივერსიტეტის ქ.25
www.R13.ge
@: contactR13@gmail.com
ს.კ. 405498750

დირექტორი
ფორნიძე გიორგი

T: +995 591 51 31 61
T: +995 558 04 40 00

პროექტის დასახელება
PROJECT NAME
მრავალბინიანი საცხოვრებელი სახლი

დამკვეთი
CLIENT

პროექტის მისამართი
PROJECT ADDRESS
ქ.თბილისი, რაიონი საგმირო

ს/კ 01.19.39.006.207

ეტაპი
STAGE
არქიტექტურული პროექტი

ნახაზის სათაური
TITLE

შენიშვნა:

ფორმატი	მასშტაბი	ფურცლის N
PAPER SIZE A3	SCALE 1:	SHEET NO

არქიტექტორი
ფორნიძე გიორგი

არქიტექტორი
ფორნიძე გიორგი

კონსტრუქტორი

დაკვეთა

გეგმა +39.30 ნიშნულზე
მასშტაბი 1:150

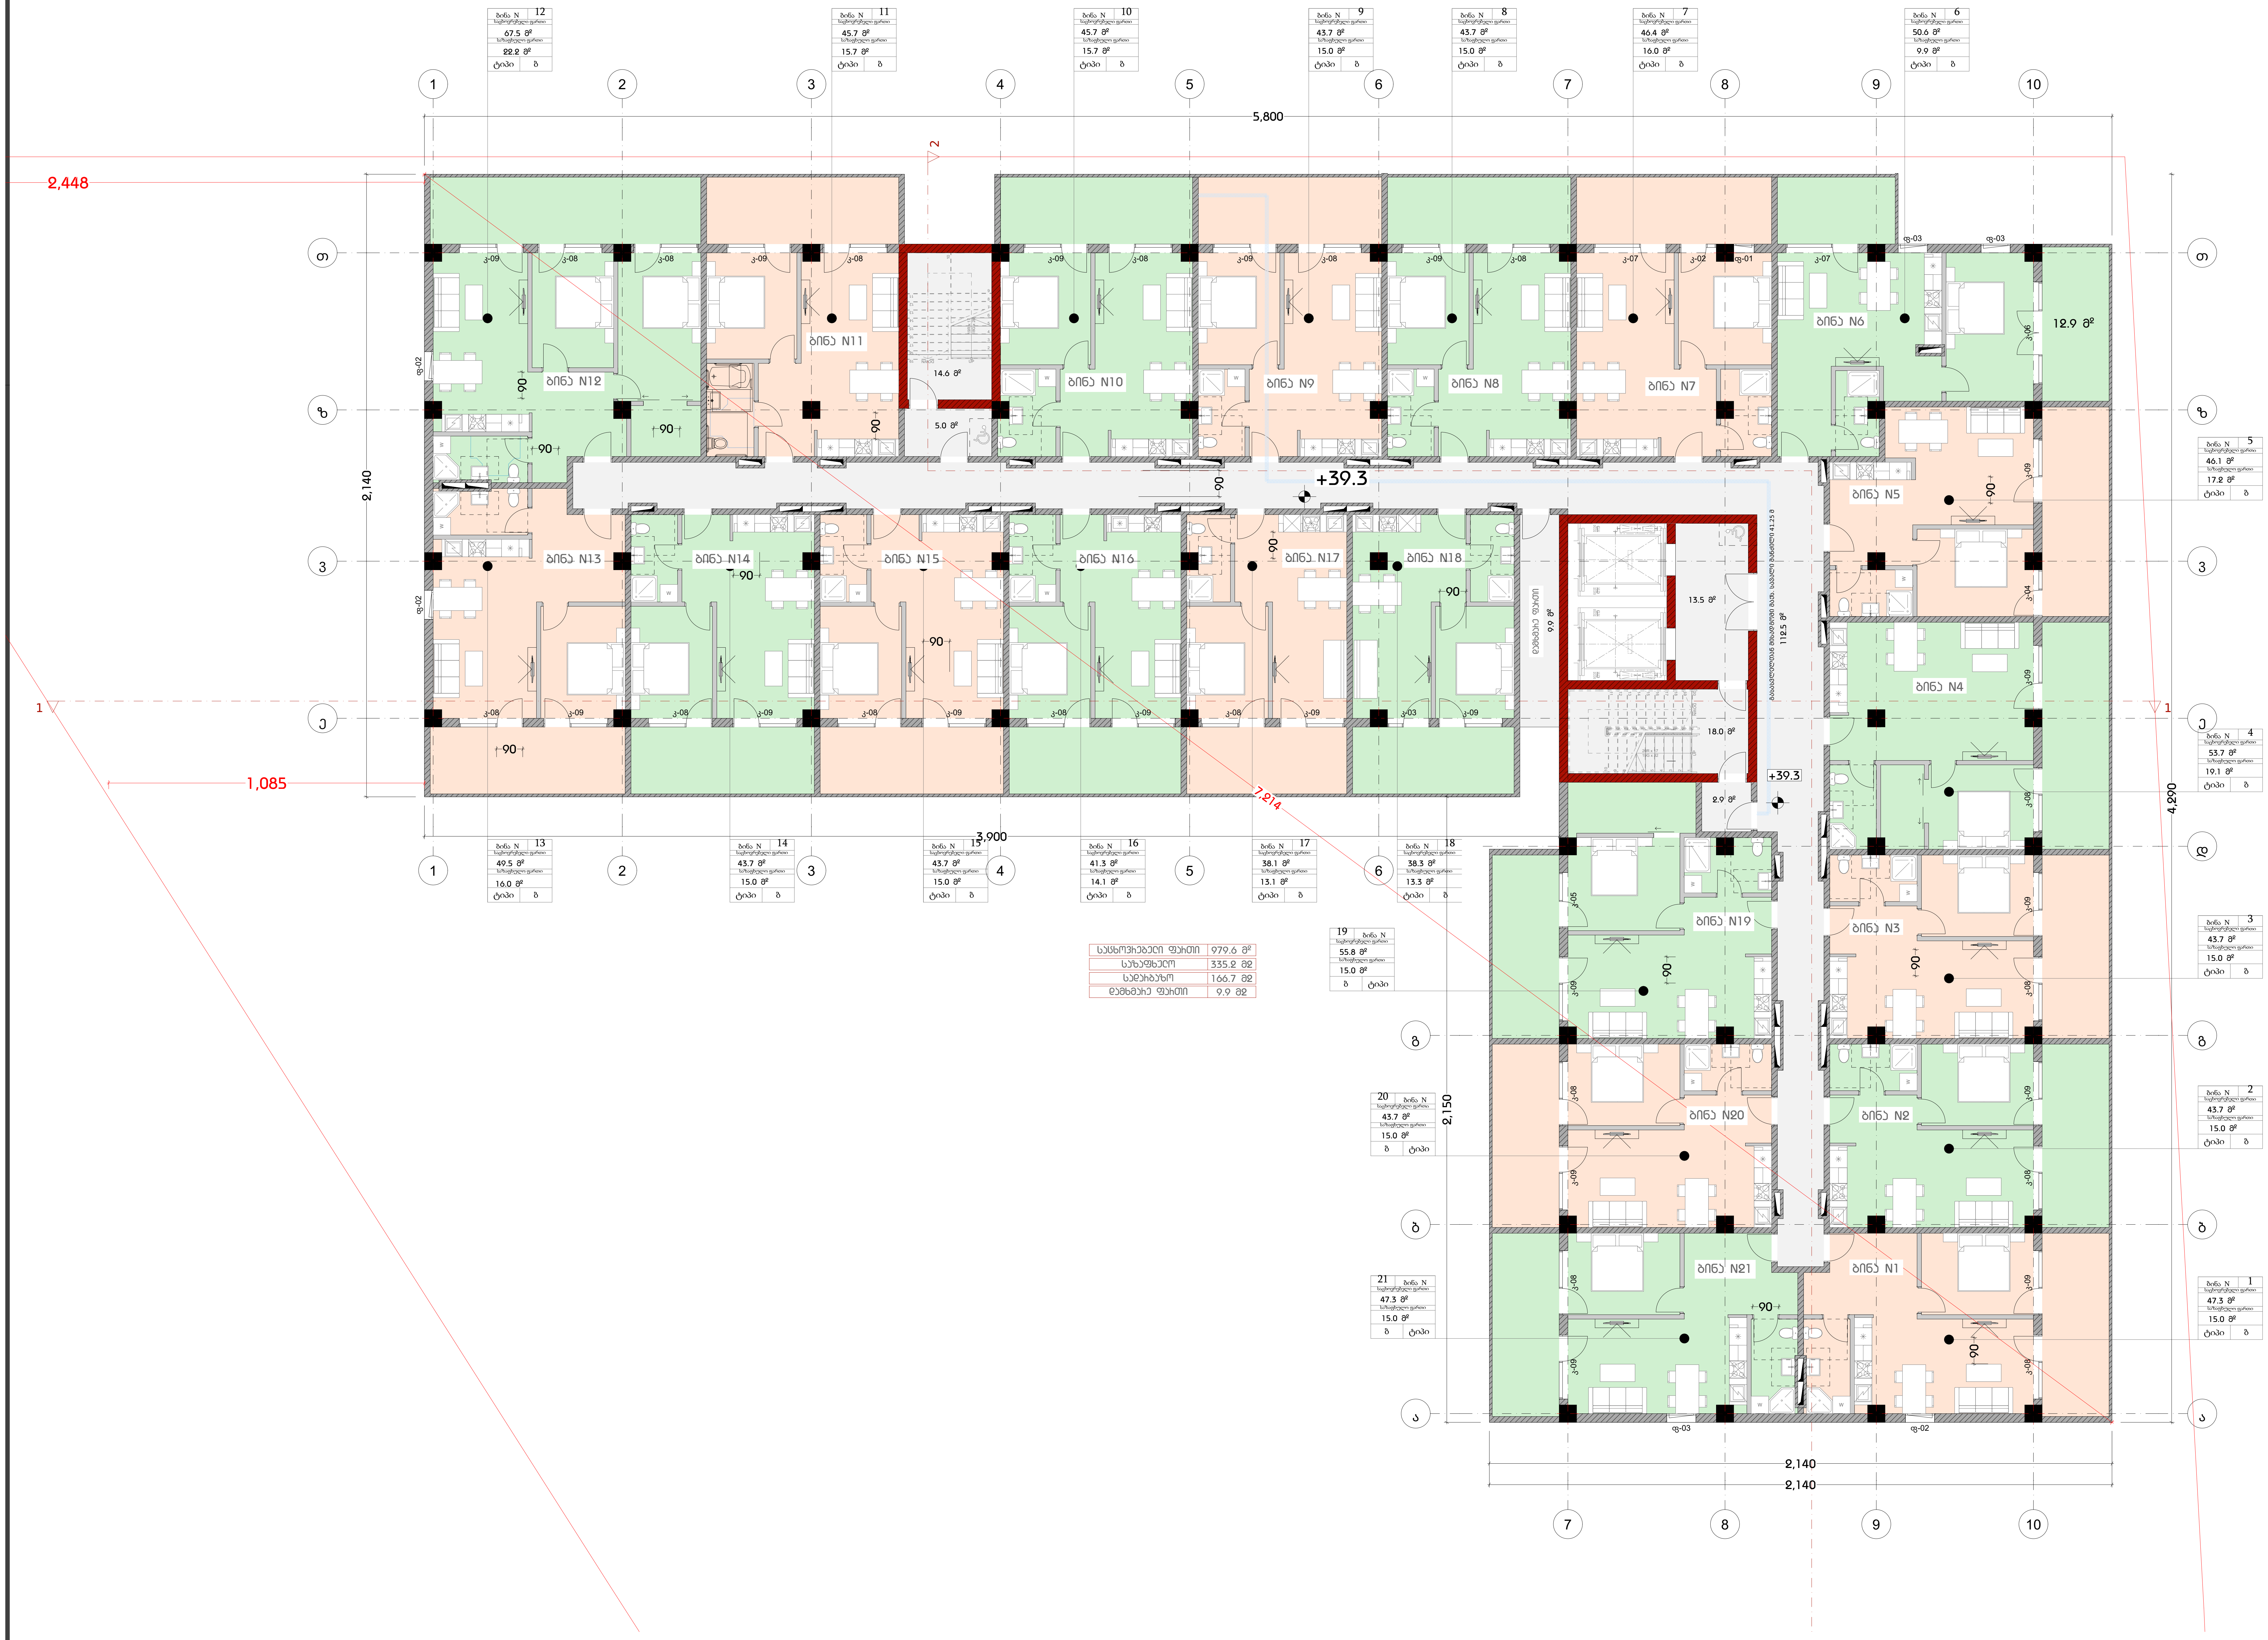

საცხოვრებელი ფართი	979.6 მ²
საზაფხულო	335.2 მ2
სადარბაზო	166.7 მ2
დამხმარე ფართი	9.9 მ2

დამგეგმარებელი
DESIGNER IDENTIFICATION BLOCK

Room N13
მისამართი: უნივერსიტეტის ქ.25
www.R13.ge
@: contactR13@gmail.com
ს.კ. 405498750
დირექტორი
თორნიკე გვიანიძე
T: +995 591 51 31 61
T: +995 558 04 40 00

პროექტის დასახელება
PROJECT NAME
მრავალბინიანი საცხოვრებელი სახლი

დამკვეთი
CLIENT

პროექტის მისამართი
PROJECT ADDRESS
ქ.თბილისი, რაიონი სამგორი

ს/კ 01.19.39.006.207

ეტაპი
STAGE
არქიტექტურული პროექტი

ნახაზის სათაური
TITLE

შენიშვნა:

ფორმატი PAPER SIZE	მასშტაბი SCALE	ფურცლის N SHEET NO
A3	1:	

არქიტექტორი
თორნიკე ბაკურიძე

არქიტექტორი
თორნიკე გვიანიძე

კონსტრუქტორი

დაამუშავა

გეგმა +42.60 ნიშნულზე
მასშტაბი 1:150

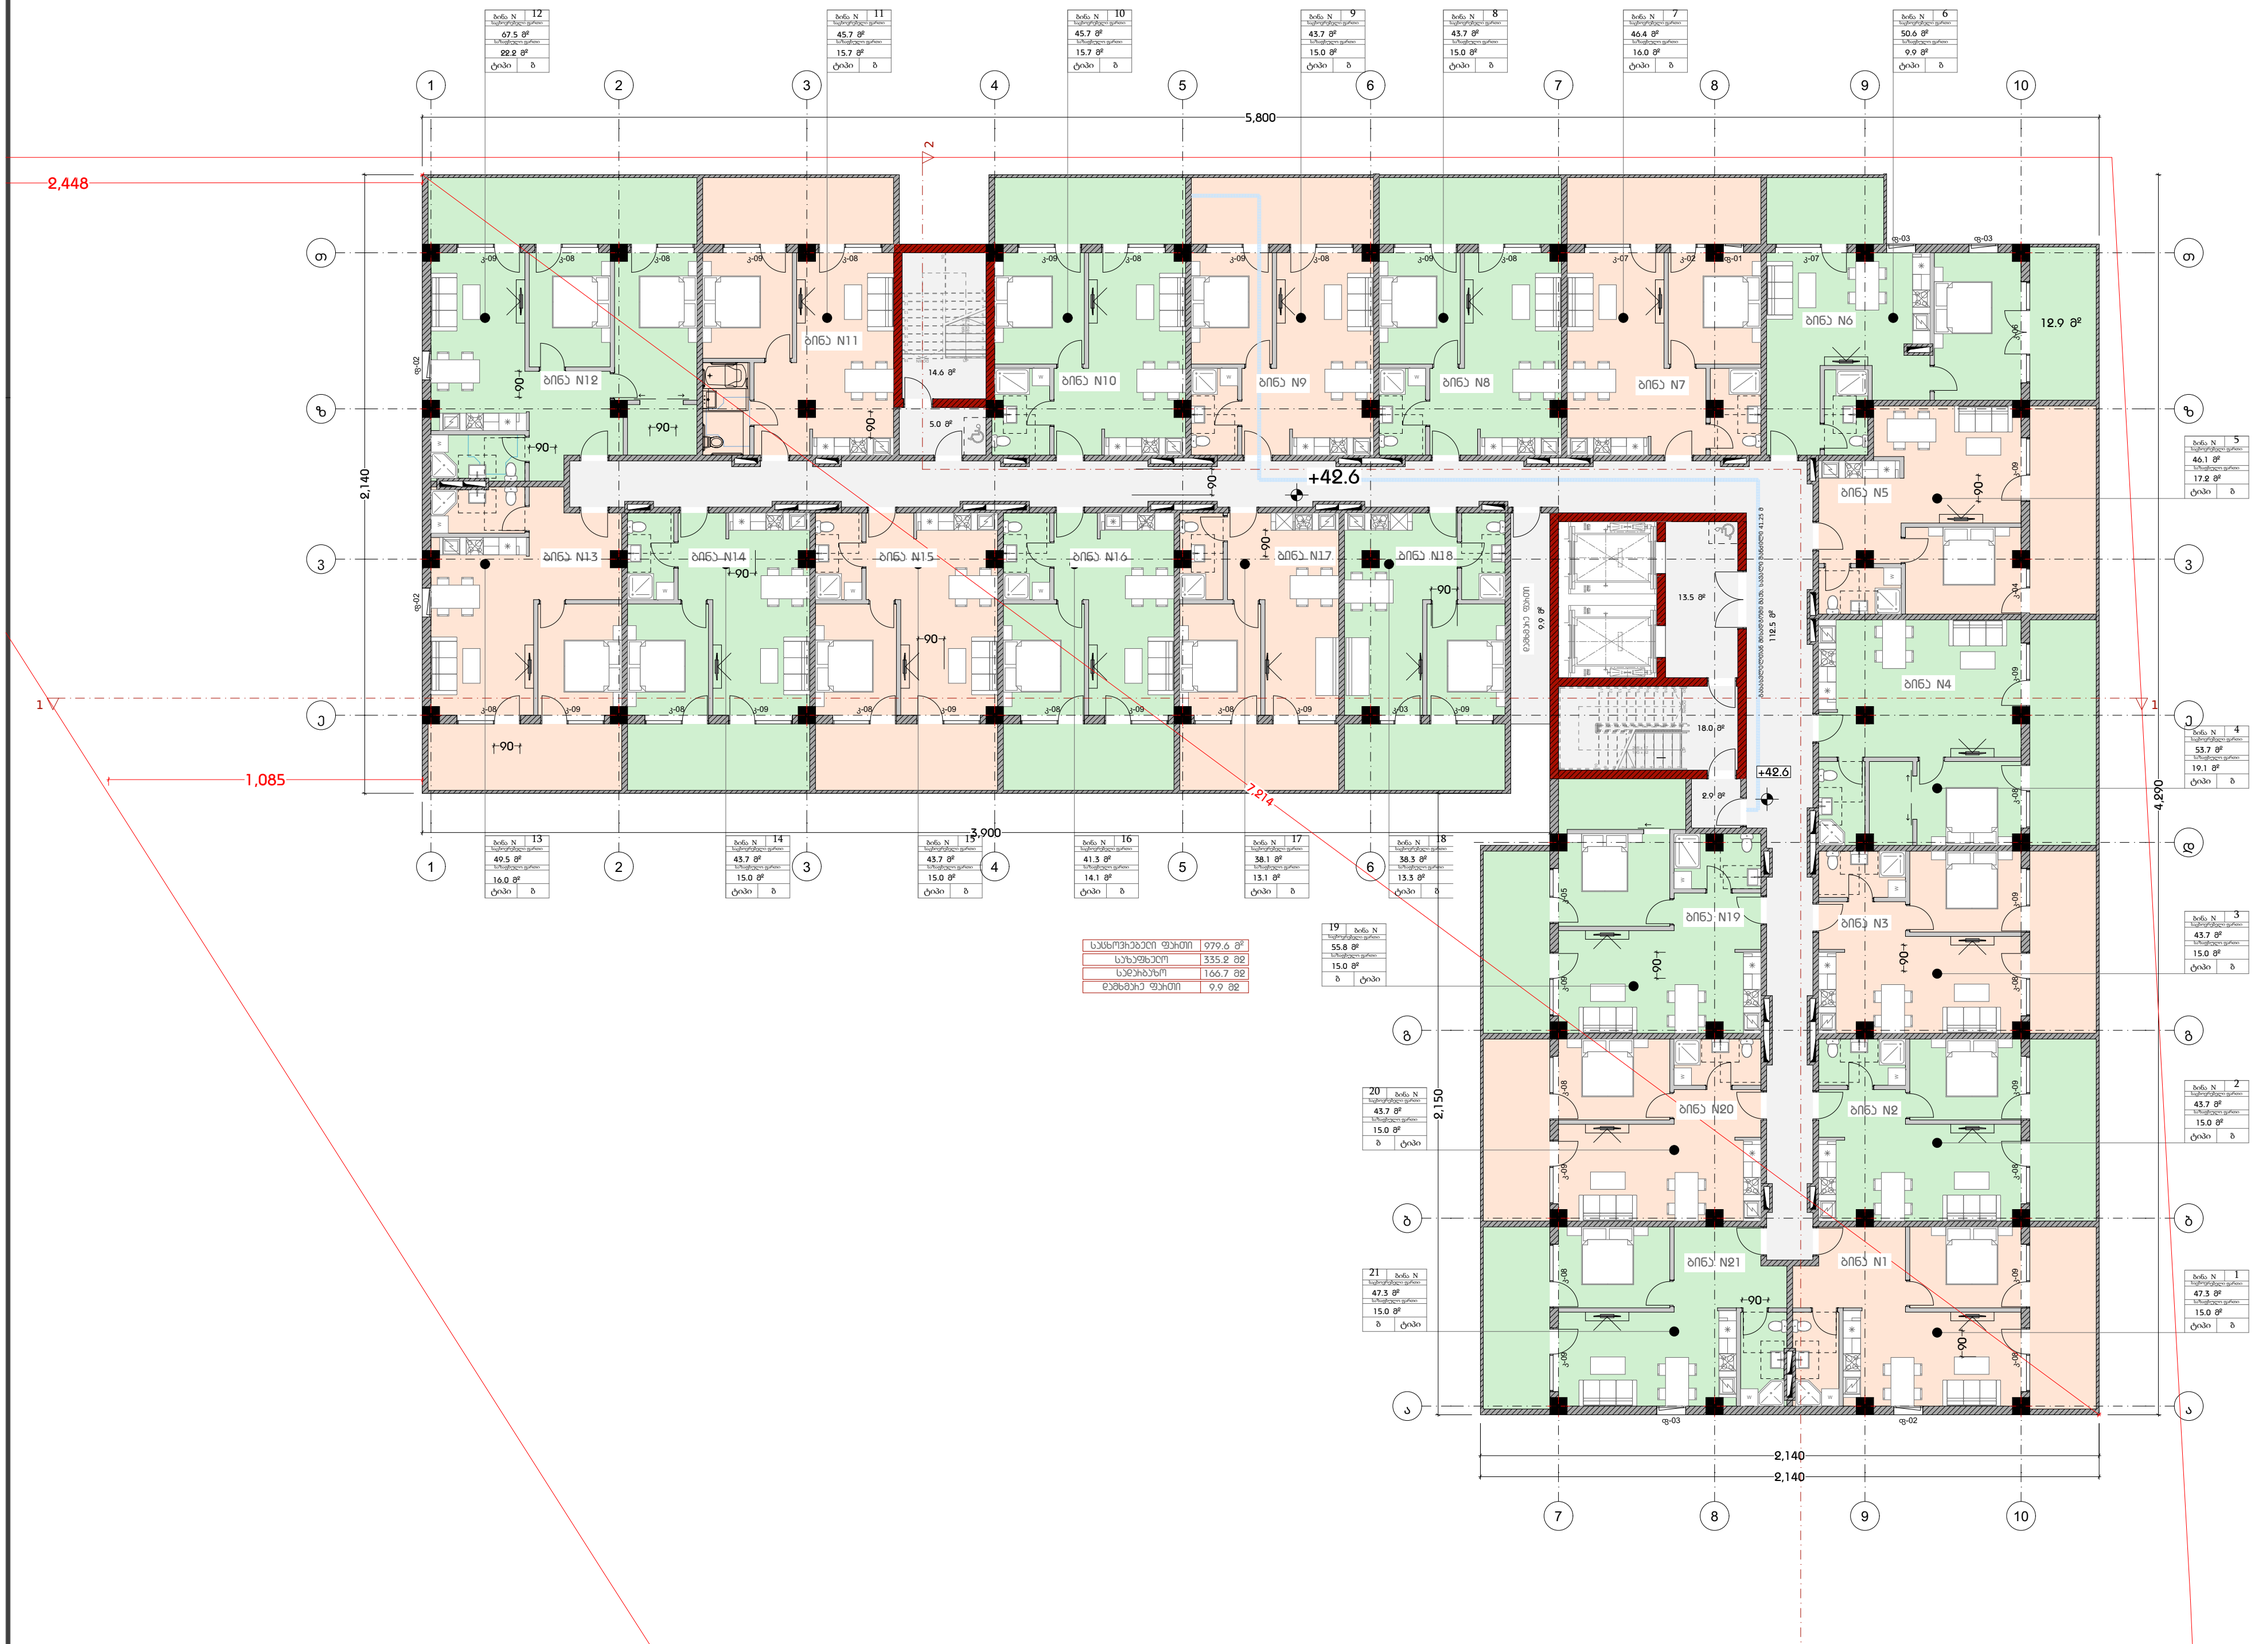

დამგეგმარებელი
DESIGNER IDENTIFICATION BLOC
Room N13
მისამართი: უნივერსიტეტის ქ.25
www.R13.ge
@: contactR13@gmail.com
ს.კ. 405498750
დირექტორი
თორნიკე მამიაძე
T: +995 591 51 31 61
T: +995 558 04 40 00

პროექტის დასახელება
PROJECT NAME
მრავალბინიანი საცხოვრებელი სახლი

დამკვეთი
CLIENT

პროექტის მისამართი
PROJECT ADDRESS
ქ.თბილისი, რაიონი საგმირო

ს/კ 01.19.39.006.207

ეტაპი
STAGE
არქიტექტურული პროექტი

ნახაზის სათაური
TITLE

შენიშვნა:

ფორმატი	მასშტაბი	ფურცლის N
PAPER SIZE A3	SCALE 1:	SHEET NO

არქიტექტორი თორნიკე მამიაძე

არქიტექტორი თორნიკე მამიანიძე

კონსტრუქტორი

დაკვეთა

გეგმა +45.90 ნიშნულზე
მასშტაბი 1:150

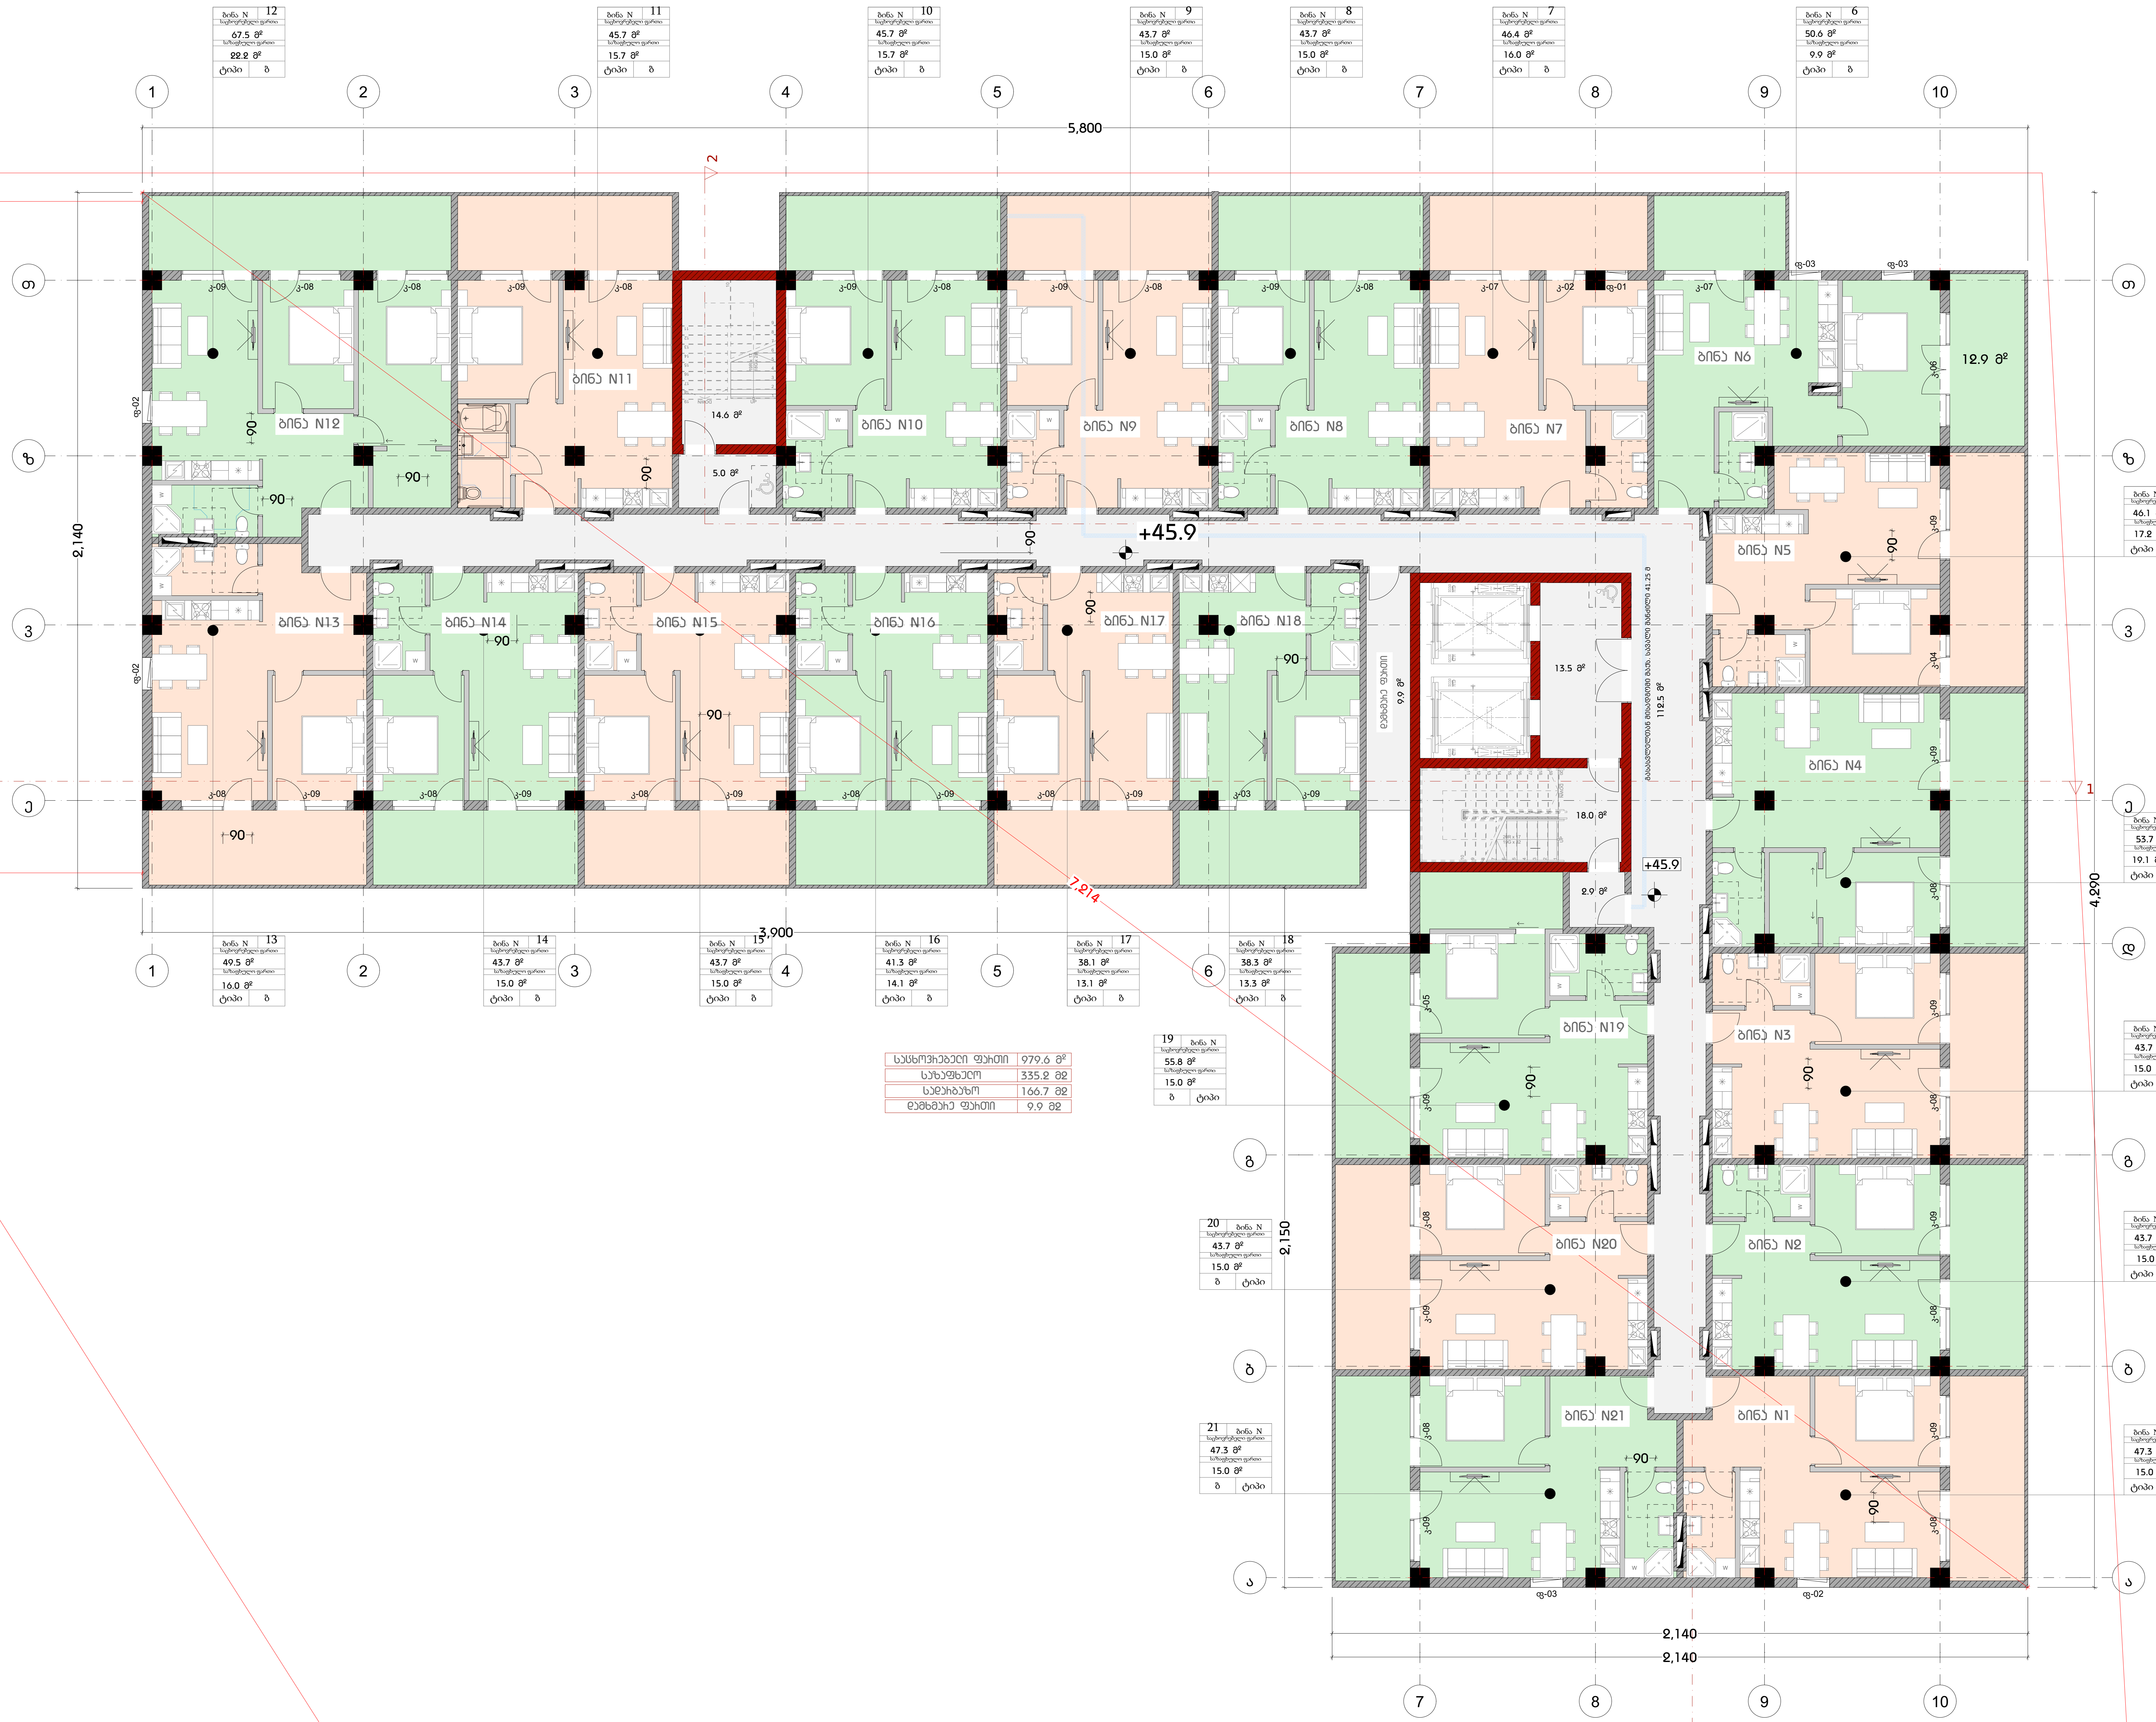

საცხოვრებელი ფართი	979.6 მ²
საზაფხულო	335.2 მ2
სადარბაზო	166.7 მ2
დამხმარე ფართი	9.9 მ2

დამგეგმარებელი
DESIGNER IDENTIFICATION BLOCK
Room N13
მისამართი: უნივერსიტეტის ქ.25
www.R13.ge
@: contactR13@gmail.com
ს.კ. 405498750
დირექტორი
თორნიკე გვიანიძე
T: +995 591 51 31 61
T: +995 558 04 40 00

პროექტის დასახელება
PROJECT NAME
მრავალბინიანი საცხოვრებელი სახლი

დამკვეთი
CLIENT

პროექტის მისამართი
PROJECT ADDRESS
ქ.თბილისი, რაიონი სამგორი

ს/კ 01.19.39.006.207

ეტაპი
STAGE
არქიტექტურული პროექტი

ნახაზის სათაური
TITLE

შენიშვნა:

ფორმატი PAPER SIZE	მასშტაბი SCALE	ფურცლის N SHEET NO
A3	1:	

არქიტექტორი
თორნიკე ბაკურიძე

არქიტექტორი
თორნიკე გვიანიძე

კონსტრუქტორი

დაამუშავა

გეგმა +49.20 ნიშნულზე
მასშტაბი 1:150

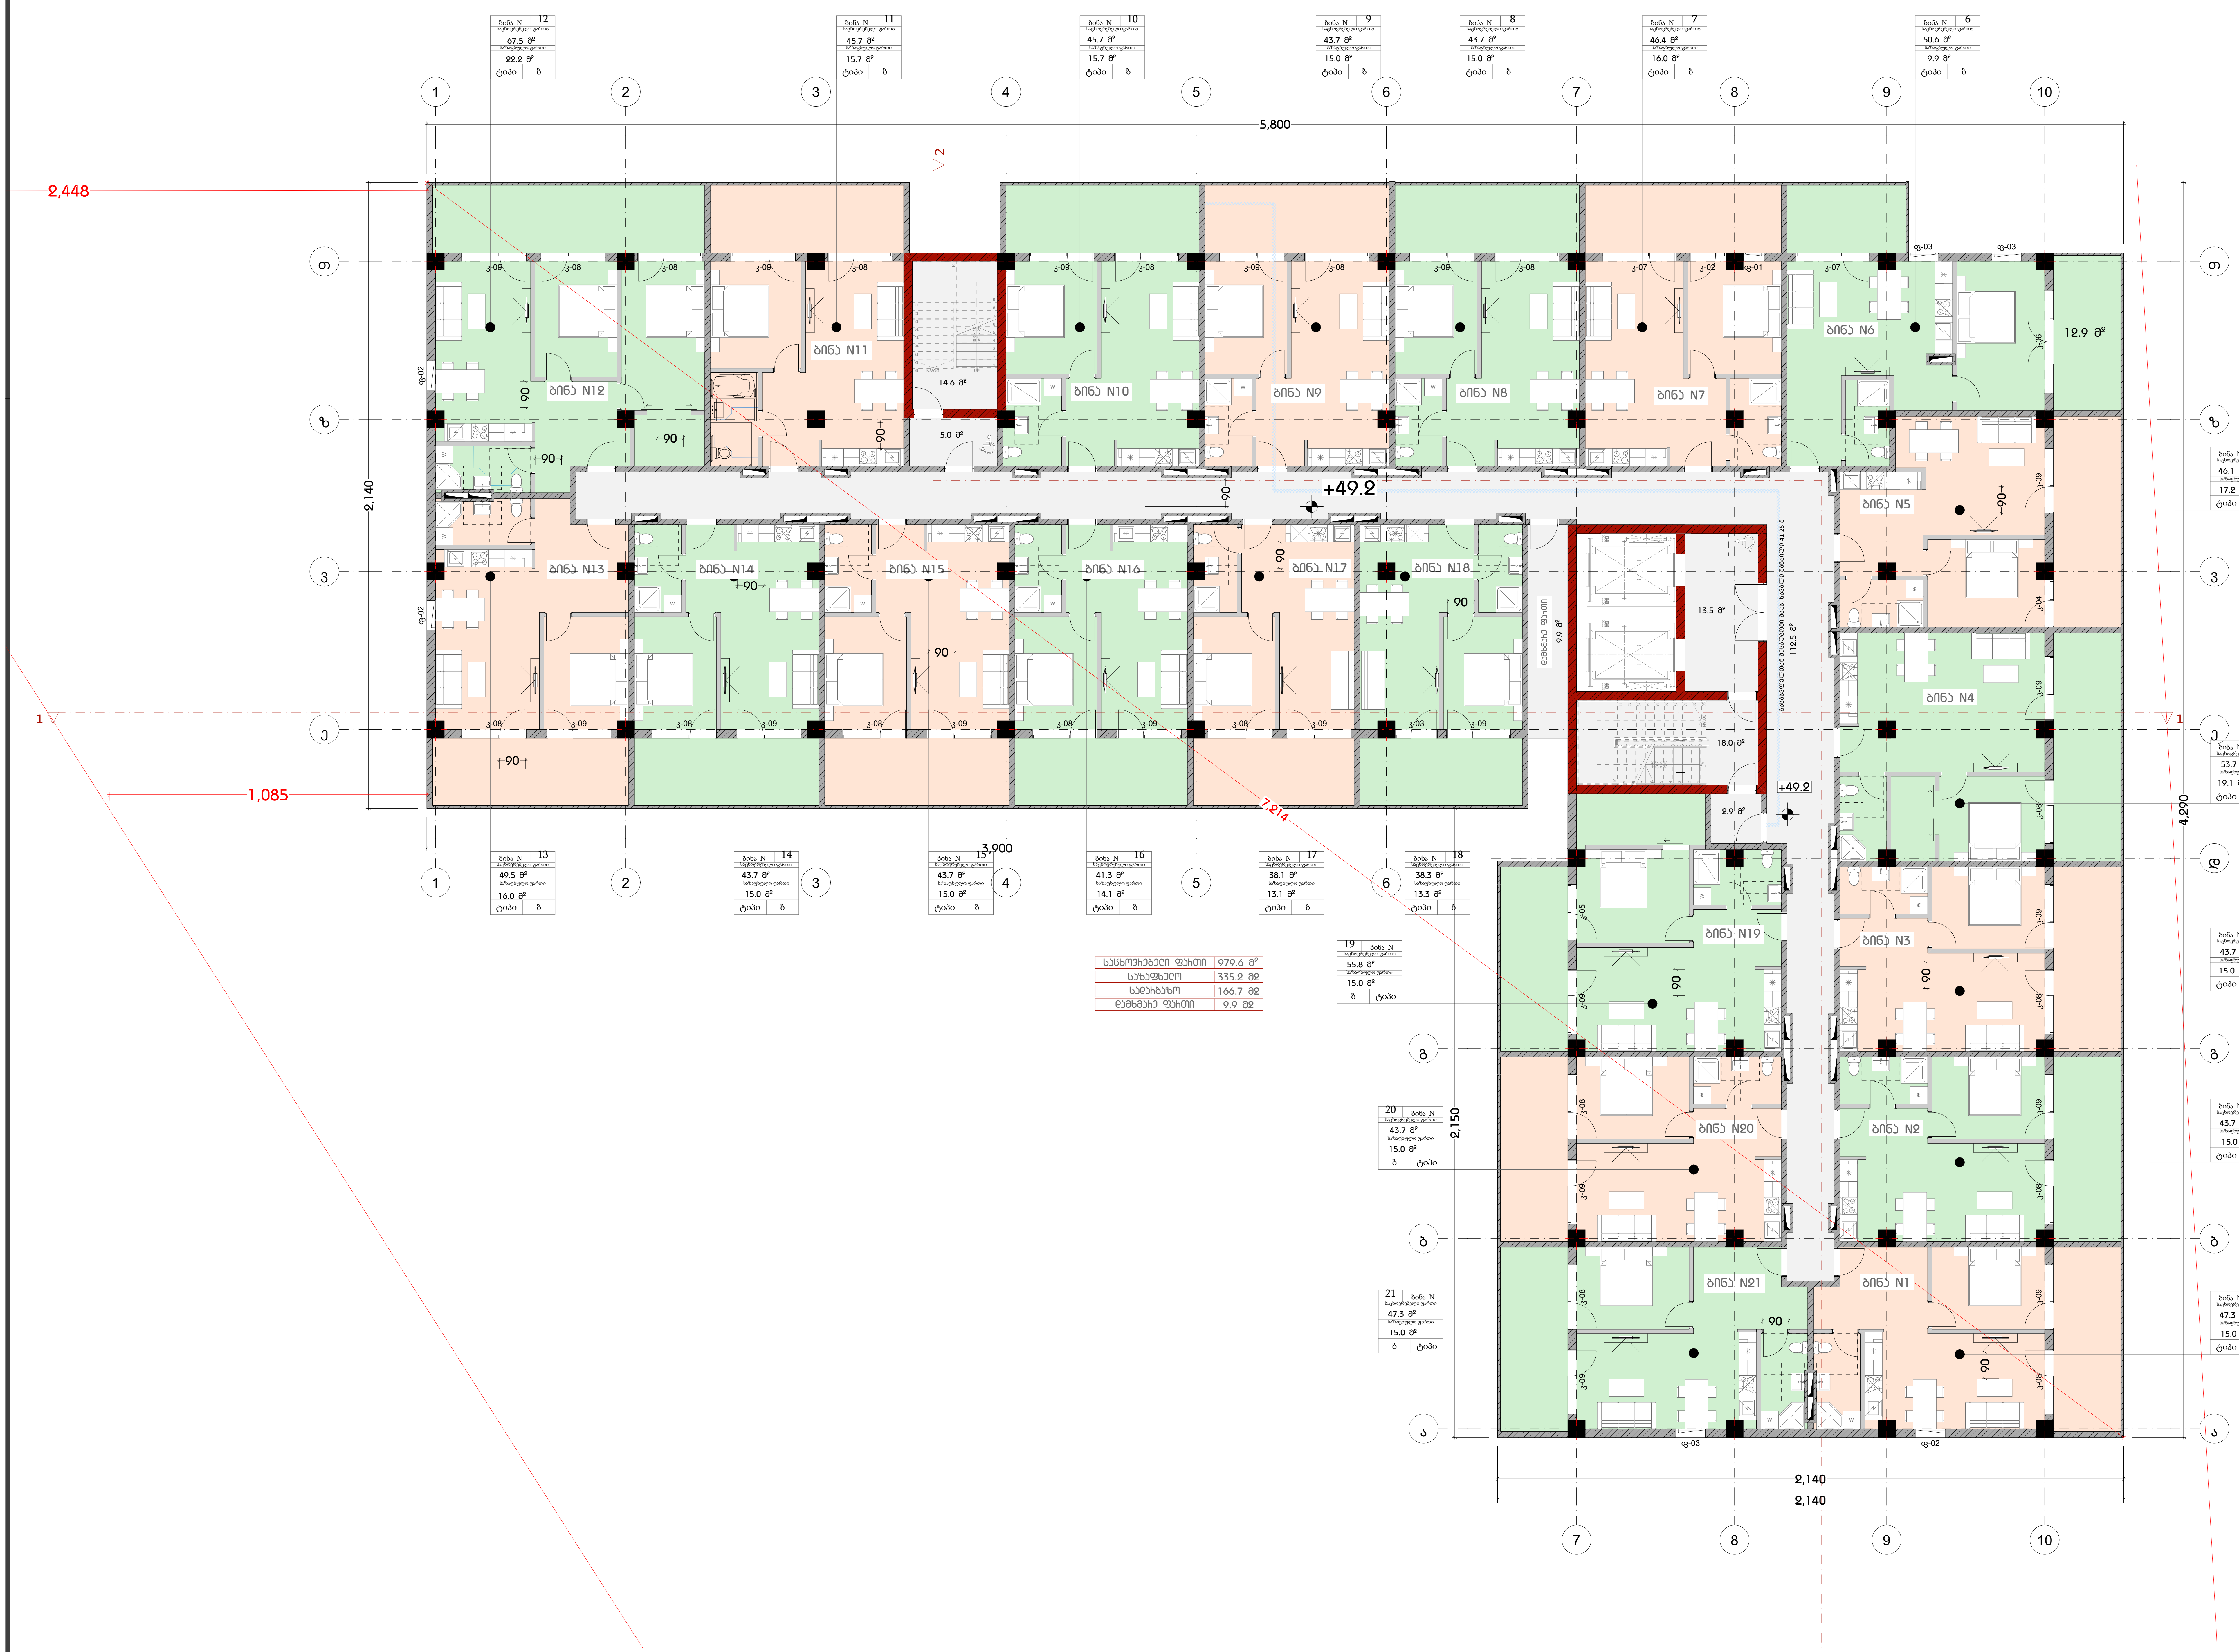

საცხოვრებელი ფართი	979.6 მ²
საზაფხულო	335.2 მ2
სადარბაზო	166.7 მ2
დამხმარე ფართი	9.9 მ2

დამგეგმარებელი
DESIGNER IDENTIFICATION BLOCK

Room N13
მისამართი: უნივერსიტეტის ქ.25
www.R13.ge
@: contactR13@gmail.com
ს.კ. 405498750
დირექტორი
თორნიკე გვიანიძე
T: +995 591 51 31 61
T: +995 558 04 40 00

პროექტის დასახელება
PROJECT NAME
მრავალბინიანი საცხოვრებელი სახლი

დამკვეთი
CLIENT

პროექტის მისამართი
PROJECT ADDRESS
ქ.თბილისი, რაიონი სამგორი

ს/კ 01.19.39.006.207

ეტაპი
STAGE
არქიტექტურული პროექტი

ნახაზის სათაური
TITLE

შენიშვნა:

ფორმატი PAPER SIZE	მასშტაბი SCALE	ფურცლის N SHEET NO
A3	1:	

არქიტექტორი
თორნიკე ბაკურიძე

არქიტექტორი
თორნიკე გვიანიძე

კონსტრუქტორი

დაამუშავა

გეგმა +52.50 ნიშნულზე
მასშტაბი 1:150

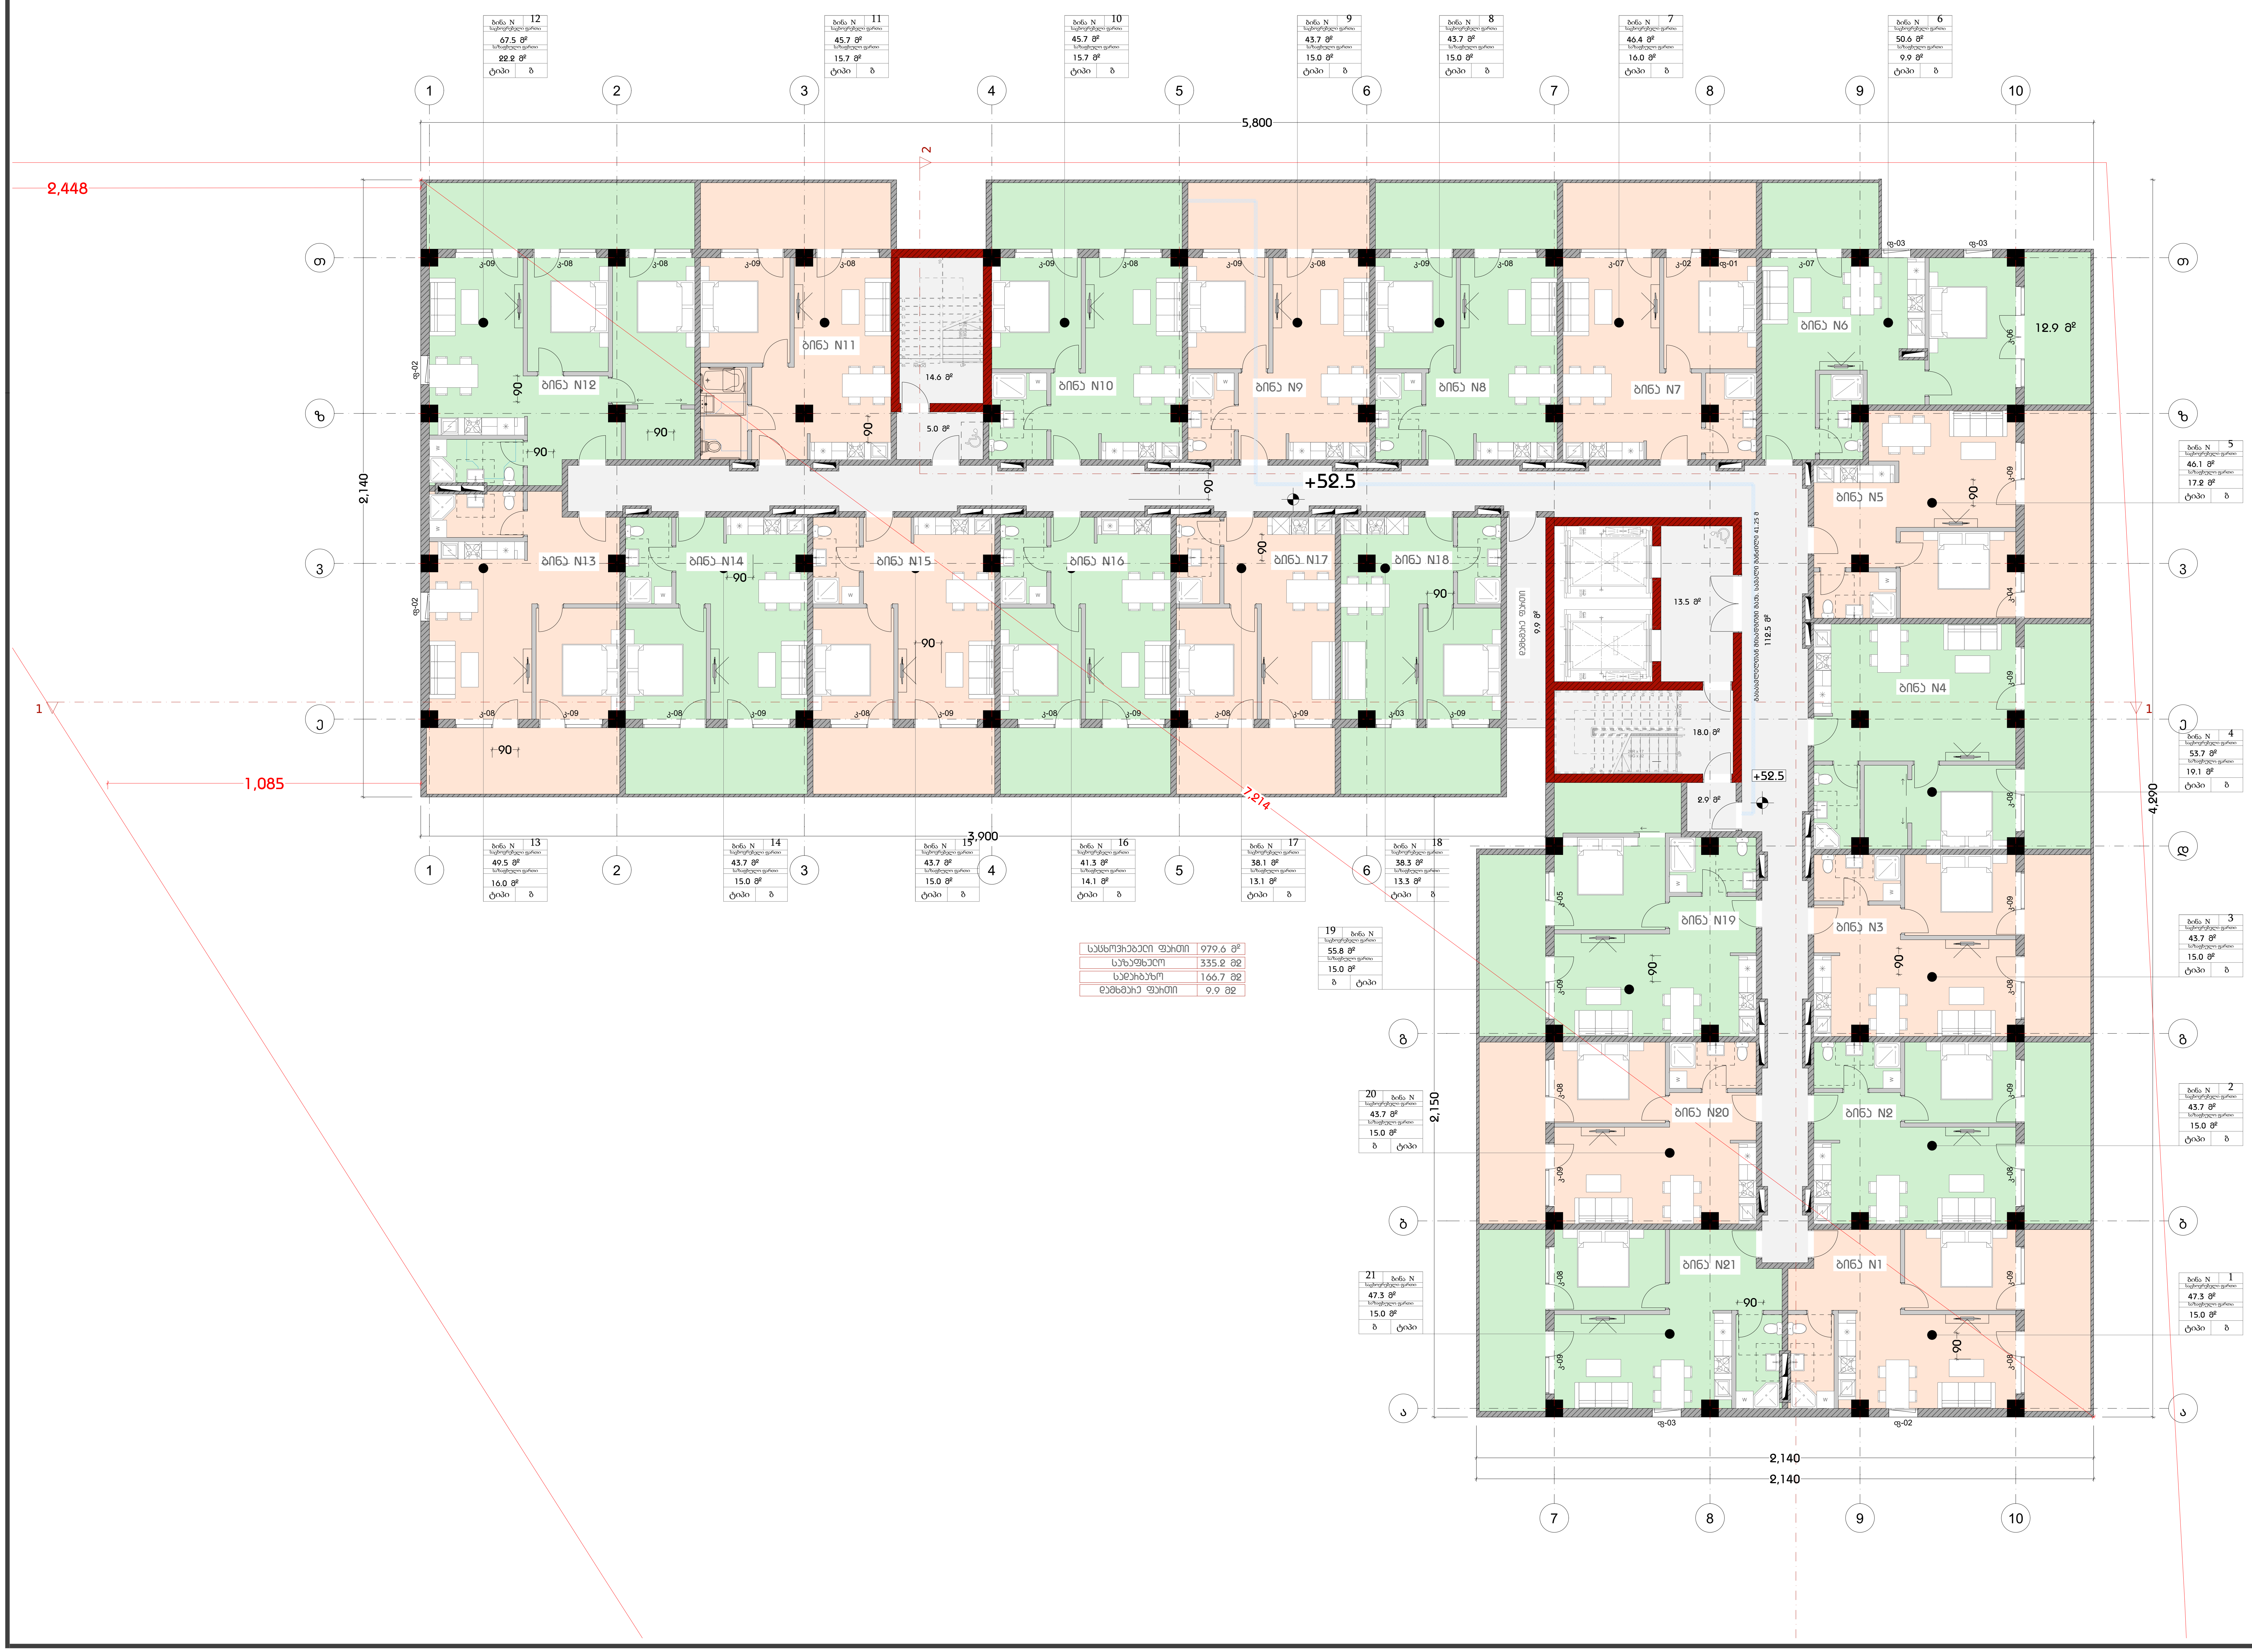

საცხოვრებელი ფართი	979.6 მ²
საზაფხულო	335.2 მ2
სადარბაზო	166.7 მ2
დამხმარე ფართი	9.9 მ2

დამგეგმარებელი
DESIGNER IDENTIFICATION BLOCK
Room N13
მისამართი: უნივერსიტეტის ქ.25
www.R13.ge
@: contactR13@gmail.com
ს.კ. 405498750
დირექტორი
თორნიკე გვიანიძე
T: +995 591 51 31 61
T: +995 558 04 40 00

პროექტის დასახელება
PROJECT NAME
მრავალბინიანი საცხოვრებელი სახლი

დამკვეთი
CLIENT

პროექტის მისამართი
PROJECT ADDRESS
ქ.თბილისი, რაიონი სამგორი

ს/კ 01.19.39.006.207

ეტაპი
STAGE
არქიტექტურული პროექტი

ნახაზის სათაური
TITLE

შენიშვნა:

ფორმატი PAPER SIZE	მასშტაბი SCALE	ფურცლის N SHEET NO
A3	1:	

არქიტექტორი
თორნიკე ბაკურიძე

არქიტექტორი
თორნიკე გვიანიძე

კონსტრუქტორი

დაამუშავა

გეგმა +55.80 ნიშნულზე
მასშტაბი 1:150

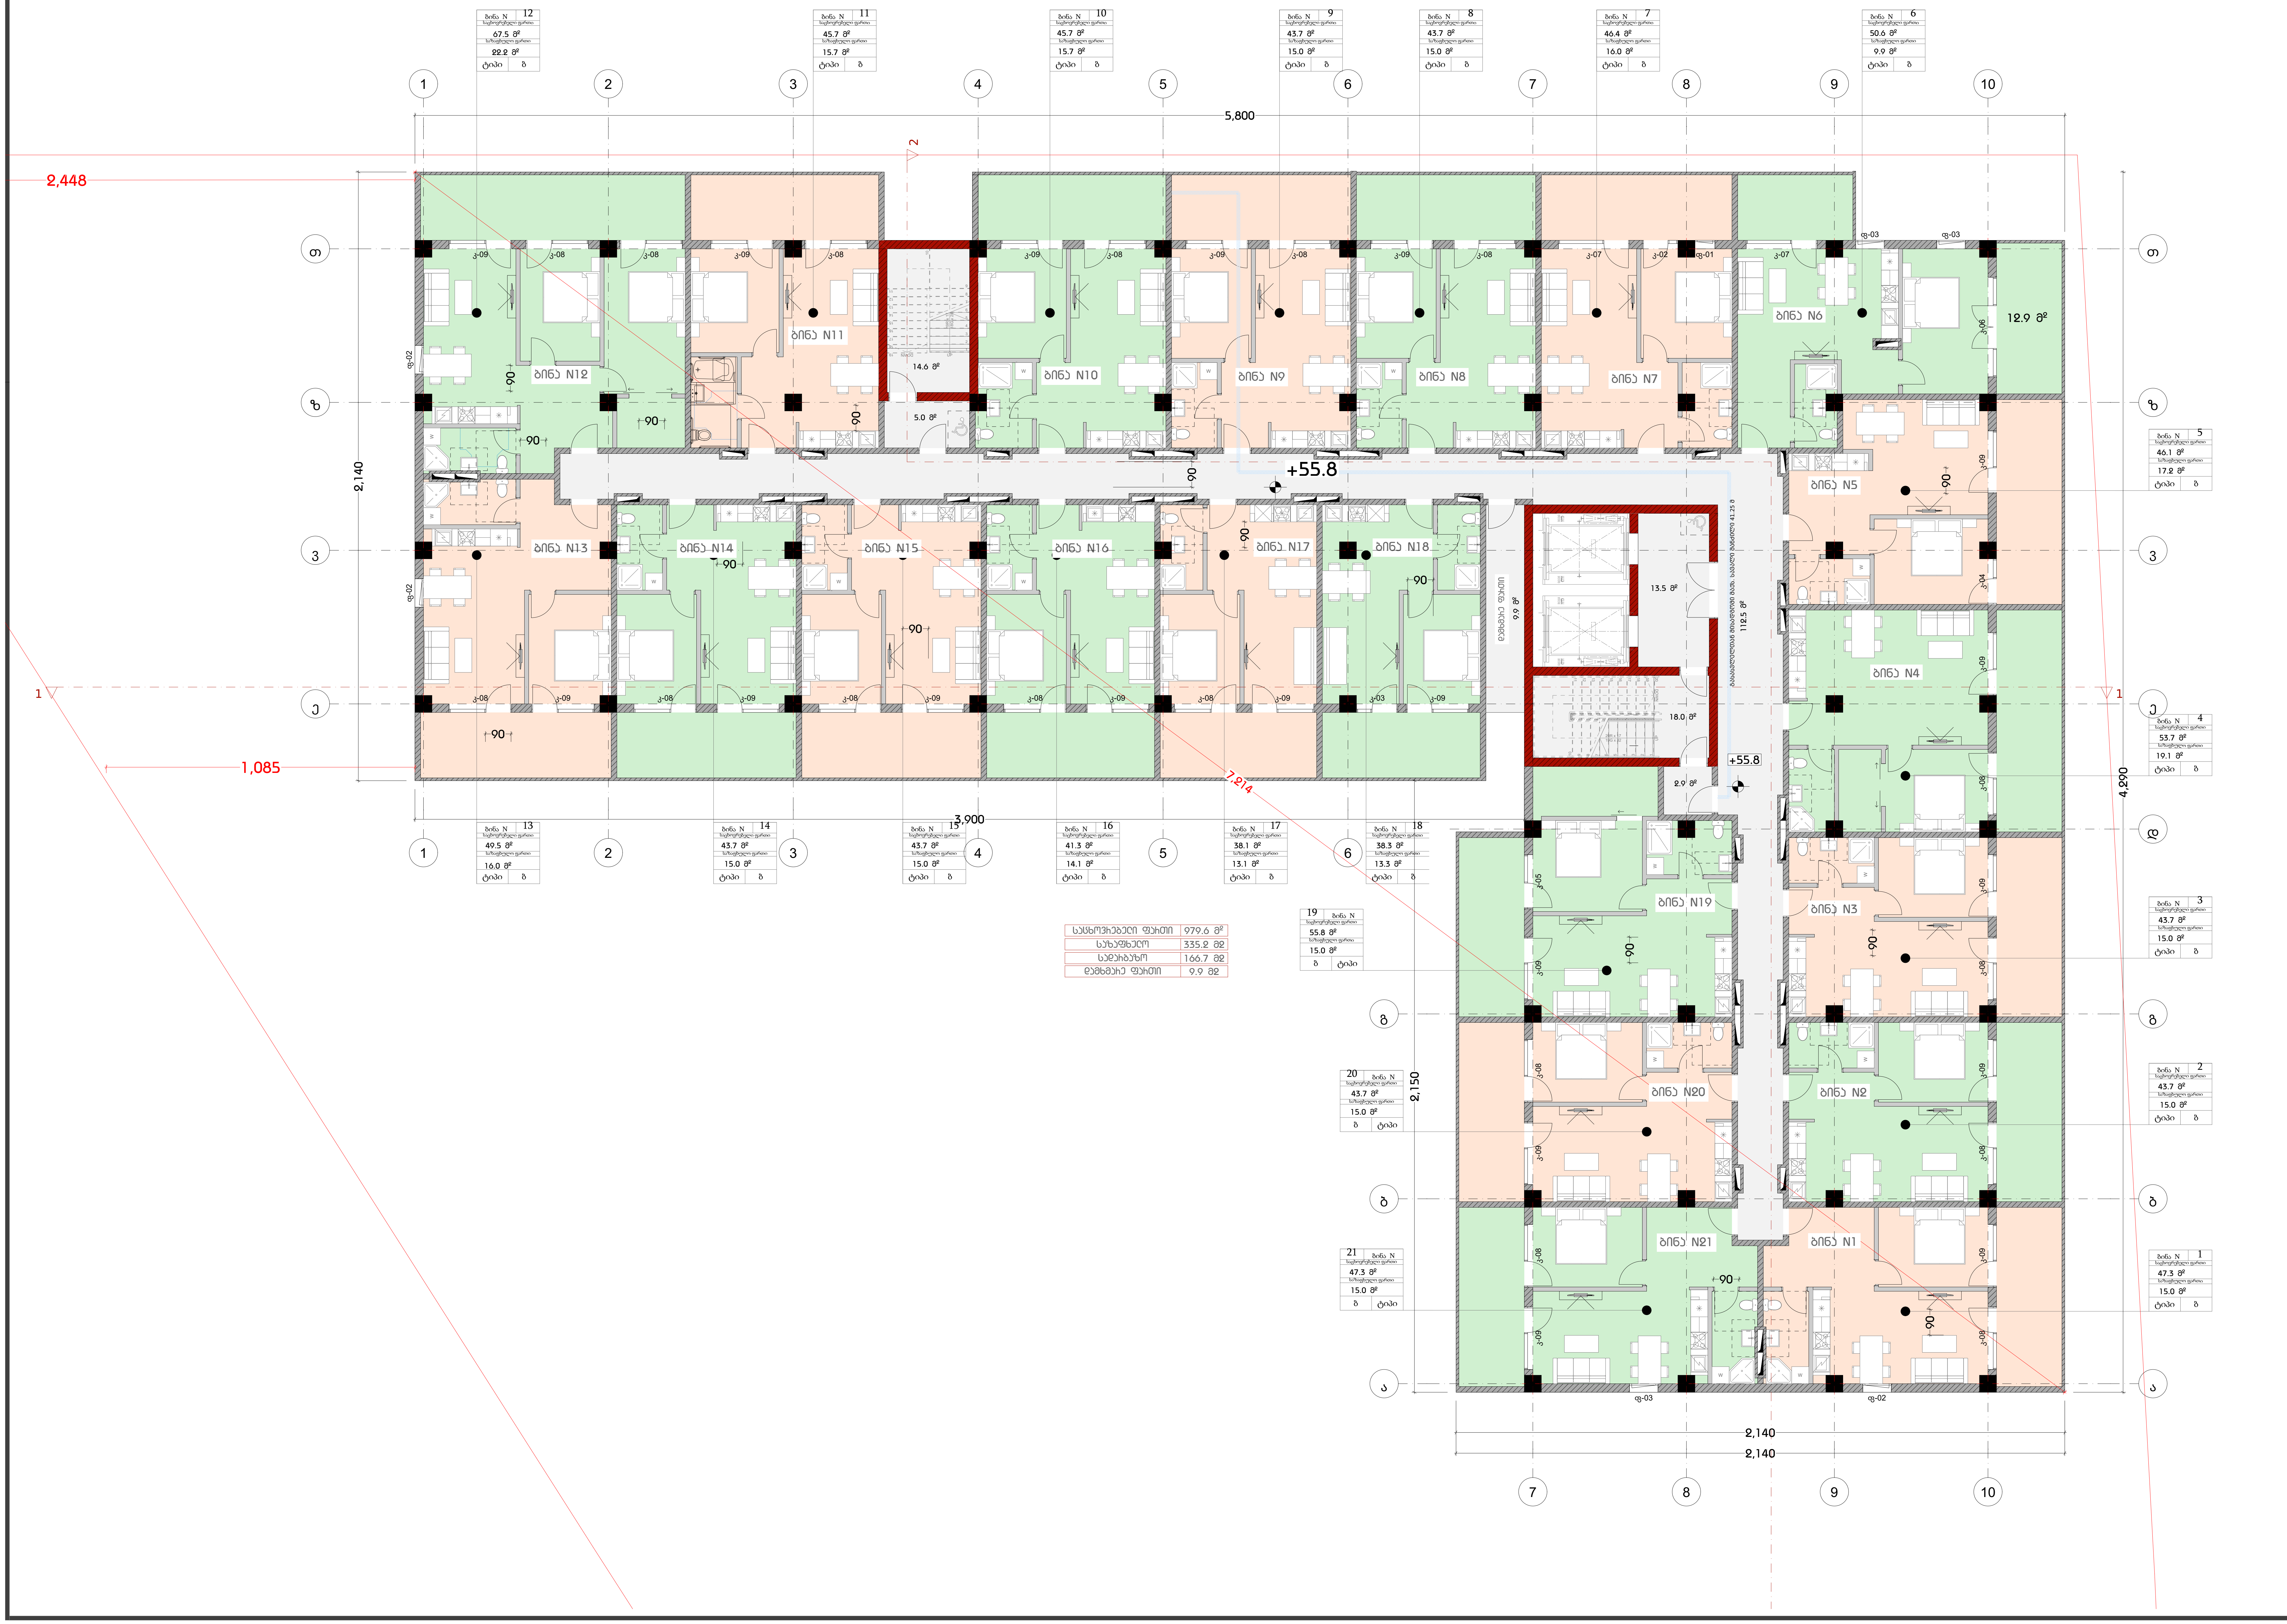

საცხოვრებელი ფართი	979.6 მ²
საზაფხულო	335.2 მ2
სადარბაზო	166.7 მ2
დამხმარე ფართი	9.9 მ2

დამგეგმარებელი
DESIGNER IDENTIFICATION BLOCK

Room N13
მისამართი: უნივერსიტეტის ქ.25
www.R13.ge
@: contactR13@gmail.com
ს.კ. 405498750

დირექტორი
თორნიკე გვიანიძე

T: +995 591 51 31 61
T: +995 558 04 40 00

პროექტის დასახელება
PROJECT NAME
მრავალბინიანი საცხოვრებელი სახლი

დამკვეთი
CLIENT

პროექტის მისამართი
PROJECT ADDRESS
ქ.თბილისი, რაიონი სამგორი

ს/კ 01.19.39.006.207

ეტაპი
STAGE
არქიტექტურული პროექტი

ნახაზის სათაური
TITLE

შენიშვნა:

ფორმატი PAPER SIZE	მასშტაბი SCALE	ფურცლის N SHEET NO
A3	1:	

არქიტექტორი
თორნიკე გვიანიძე

არქიტექტორი
თორნიკე გვიანიძე

კონსტრუქტორი

დამკვეთი

გეგმა +59.10 ნიშნულზე
მასშტაბი 1:150

ბინა N 12
ზოგადი ფართი 67.5 მ²
საერთო ფართი 82.2 მ²
ტიპი ბ

ბინა N 11
ზოგადი ფართი 45.7 მ²
საერთო ფართი 15.7 მ²
ტიპი ბ

ბინა N 10
ზოგადი ფართი 45.7 მ²
საერთო ფართი 15.7 მ²
ტიპი ბ

ბინა N 9
ზოგადი ფართი 43.7 მ²
საერთო ფართი 15.0 მ²
ტიპი ბ

ბინა N 8
ზოგადი ფართი 43.7 მ²
საერთო ფართი 15.0 მ²
ტიპი ბ

ბინა N 7
ზოგადი ფართი 46.4 მ²
საერთო ფართი 16.0 მ²
ტიპი ბ

ბინა N 6
ზოგადი ფართი 50.6 მ²
საერთო ფართი 9.9 მ²
ტიპი ბ

ბინა N 5
ზოგადი ფართი 46.1 მ²
საერთო ფართი 17.2 მ²
ტიპი ბ

ბინა N 4
ზოგადი ფართი 53.7 მ²
საერთო ფართი 19.1 მ²
ტიპი ბ

ბინა N 3
ზოგადი ფართი 43.7 მ²
საერთო ფართი 15.0 მ²
ტიპი ბ

ბინა N 2
ზოგადი ფართი 43.7 მ²
საერთო ფართი 15.0 მ²
ტიპი ბ

ბინა N 1
ზოგადი ფართი 47.3 მ²
საერთო ფართი 15.0 მ²
ტიპი ბ

ბინა N 13
ზოგადი ფართი 49.5 მ²
საერთო ფართი 16.0 მ²
ტიპი ბ

ბინა N 14
ზოგადი ფართი 43.7 მ²
საერთო ფართი 15.0 მ²
ტიპი ბ

ბინა N 15
ზოგადი ფართი 43.7 მ²
საერთო ფართი 15.0 მ²
ტიპი ბ

ბინა N 16
ზოგადი ფართი 41.3 მ²
საერთო ფართი 14.1 მ²
ტიპი ბ

ბინა N 17
ზოგადი ფართი 38.1 მ²
საერთო ფართი 13.1 მ²
ტიპი ბ

ბინა N 18
ზოგადი ფართი 38.3 მ²
საერთო ფართი 13.3 მ²
ტიპი ბ

ბინა N 19
ზოგადი ფართი 55.8 მ²
საერთო ფართი 15.0 მ²
ბ ტიპი

ბინა N 20
ზოგადი ფართი 43.7 მ²
საერთო ფართი 15.0 მ²
ბ ტიპი

ბინა N 21
ზოგადი ფართი 47.3 მ²
საერთო ფართი 15.0 მ²
ბ ტიპი

სასტუმროები ფართი	979.6 მ²
საცხოვრებელი	335.2 მ2
საჭიხანახო	166.7 მ2
დამხმარე ფართი	9.9 მ2

5,800
2,448
2,140
1,085
7,214
3,900
4,290
2,150
2,140
2,140
+59.1
+59.1
+59.1
ბინა N11
ბინა N12
ბინა N10
ბინა N9
ბინა N8
ბინა N7
ბინა N6
ბინა N5
ბინა N4
ბინა N13
ბინა N14
ბინა N15
ბინა N16
ბინა N17
ბინა N18
ბინა N19
ბინა N3
ბინა N20
ბინა N2
ბინა N21
ბინა N1
14.6 მ²
5.0 მ²
12.9 მ²
13.5 მ²
18.0 მ²
2.9 მ²
ლიფტის შახტი 9.9 მ²
ევაკუაციური ტიპიური სართულის საერთო ფართი 112.5 მ²
ფ-01
ფ-02
ფ-03
ფ-04
ფ-05
ფ-06
ფ-07
ფ-08
ფ-09
90

დამგეგმარებელი
DESIGNER IDENTIFICATION BLOC
Room N13
მისამართი: უნივერსიტეტის ქ.25
www.R13.ge
@: contactR13@gmail.com
ს.კ. 405498750
დირექტორი
თორნიკე მჭიხეიძე
T: +995 591 51 31 61
T: +995 558 04 40 00

პროექტის დასახელება
PROJECT NAME
მრავალბინიანი საცხოვრებელი სახლი

დამკვეთი
CLIENT

პროექტის მისამართი
PROJECT ADDRESS
ქ.თბილისი, რაიონი სამგორი

ს/კ 01.19.39.006.207

ეტაპი
STAGE
არქიტექტურული პროექტი

ნახაზის სათაური
TITLE

შენიშვნა:

ფორმატი	მასშტაბი	ფურცლის N
PAPER SIZE A3	SCALE 1:	SHEET NO

არქიტექტორი
თორნიკე ბაკარიძე
არქიტექტორი
თორნიკე მჭიხეიძე
კონსტრუქტორი

დამფუძნა

გეგმა +62.40 ნიშნულზე
მასშტაბი 1:150

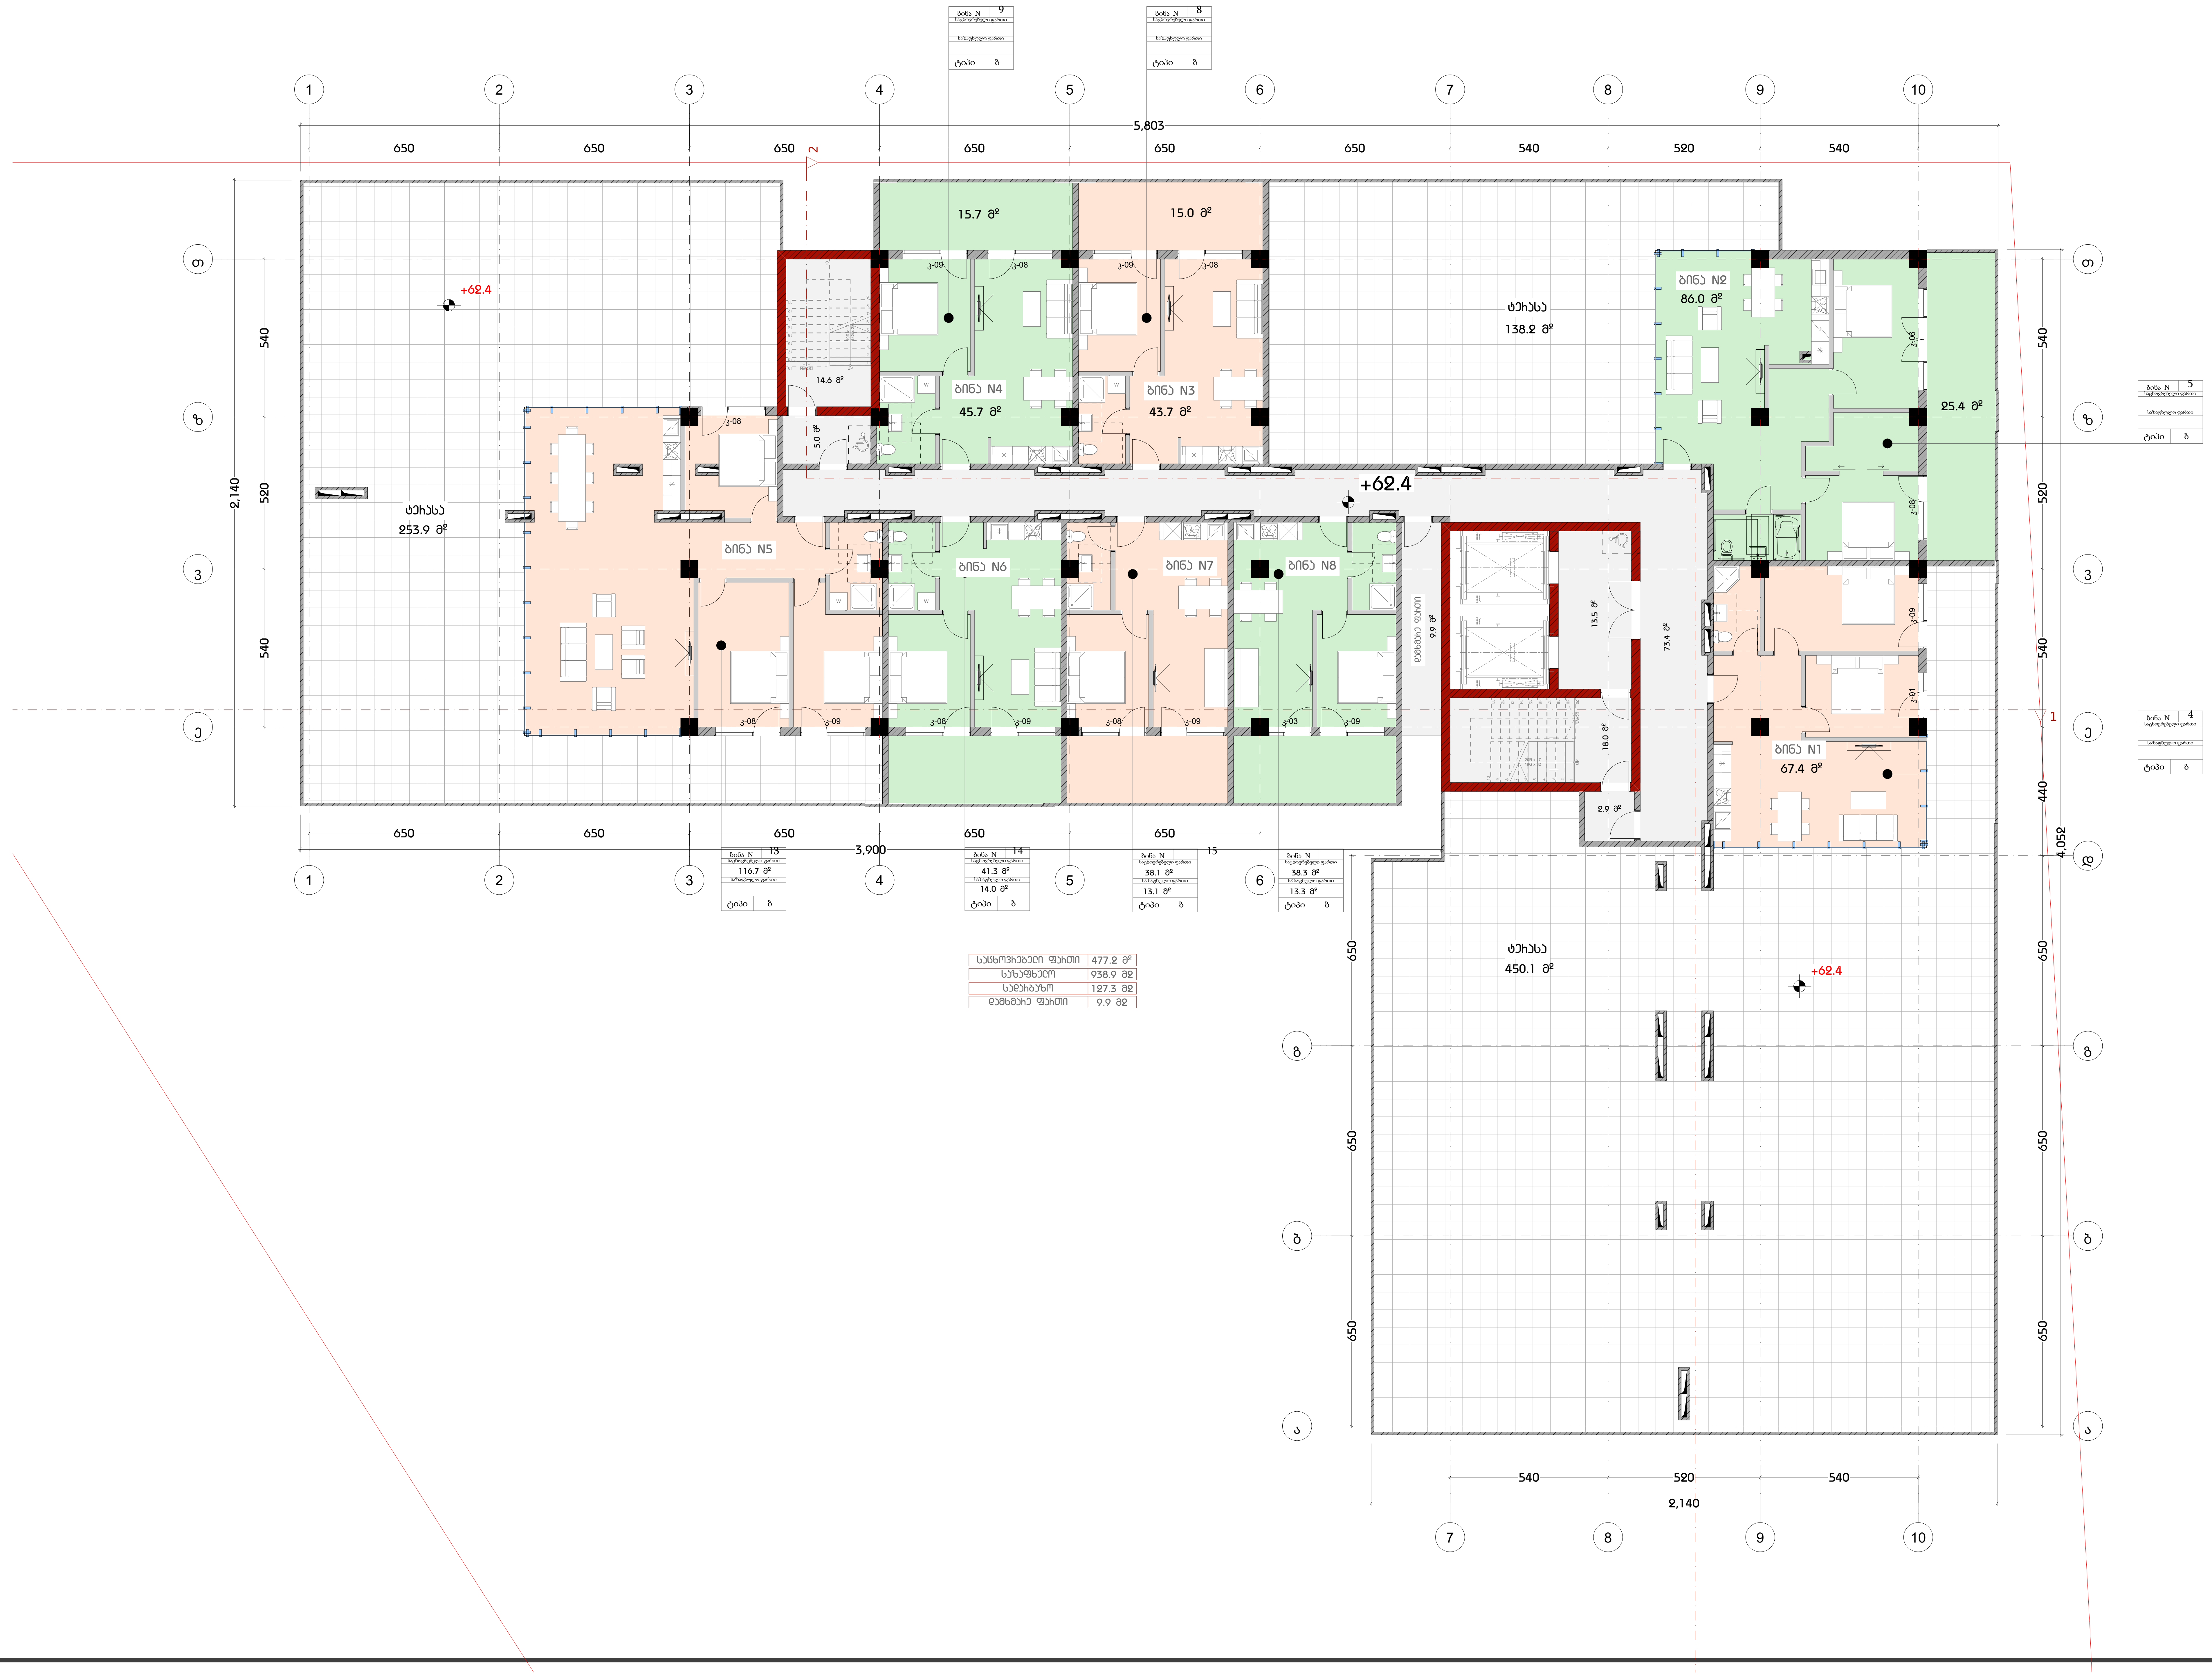

საცხოვრებელი ფართი	477.2 მ²
საზაფხულო	938.9 მ2
სადარბაზო	127.3 მ2
დამხმარე ფართი	9.9 მ2

დამგეგმარებელი
DESIGNER IDENTIFICATION BLOCK

Room N13
მისამართი: უნივერსიტეტის ქ.25
www.R13.ge
@: contactR13@gmail.com
ს.კ. 405498750

დირექტორი
თორნიკე გვიანიძე

T: +995 591 51 31 61
T: +995 558 04 40 00

პროექტის დასახელება
PROJECT NAME
მრავალბინიანი საცხოვრებელი სახლი

დამკვეთი
CLIENT

პროექტის მისამართი
PROJECT ADDRESS
ქ.თბილისი, რაიონი სამგორი

ს/კ 01.19.39.006.207

ეტაპი
STAGE
არქიტექტურული პროექტი

ნახაზის სათაური
TITLE

შენიშვნა:

ფორმატი PAPER SIZE	მასშტაბი SCALE	ფურცლის N SHEET NO
A3	1:	

არქიტექტორი
თორნიკე ბაკურიძე

არქიტექტორი
თორნიკე გვიანიძე

კონსტრუქტორი

დაამუშავა

გეგმა +65.70 ნიშნულზე
მასშტაბი 1:150

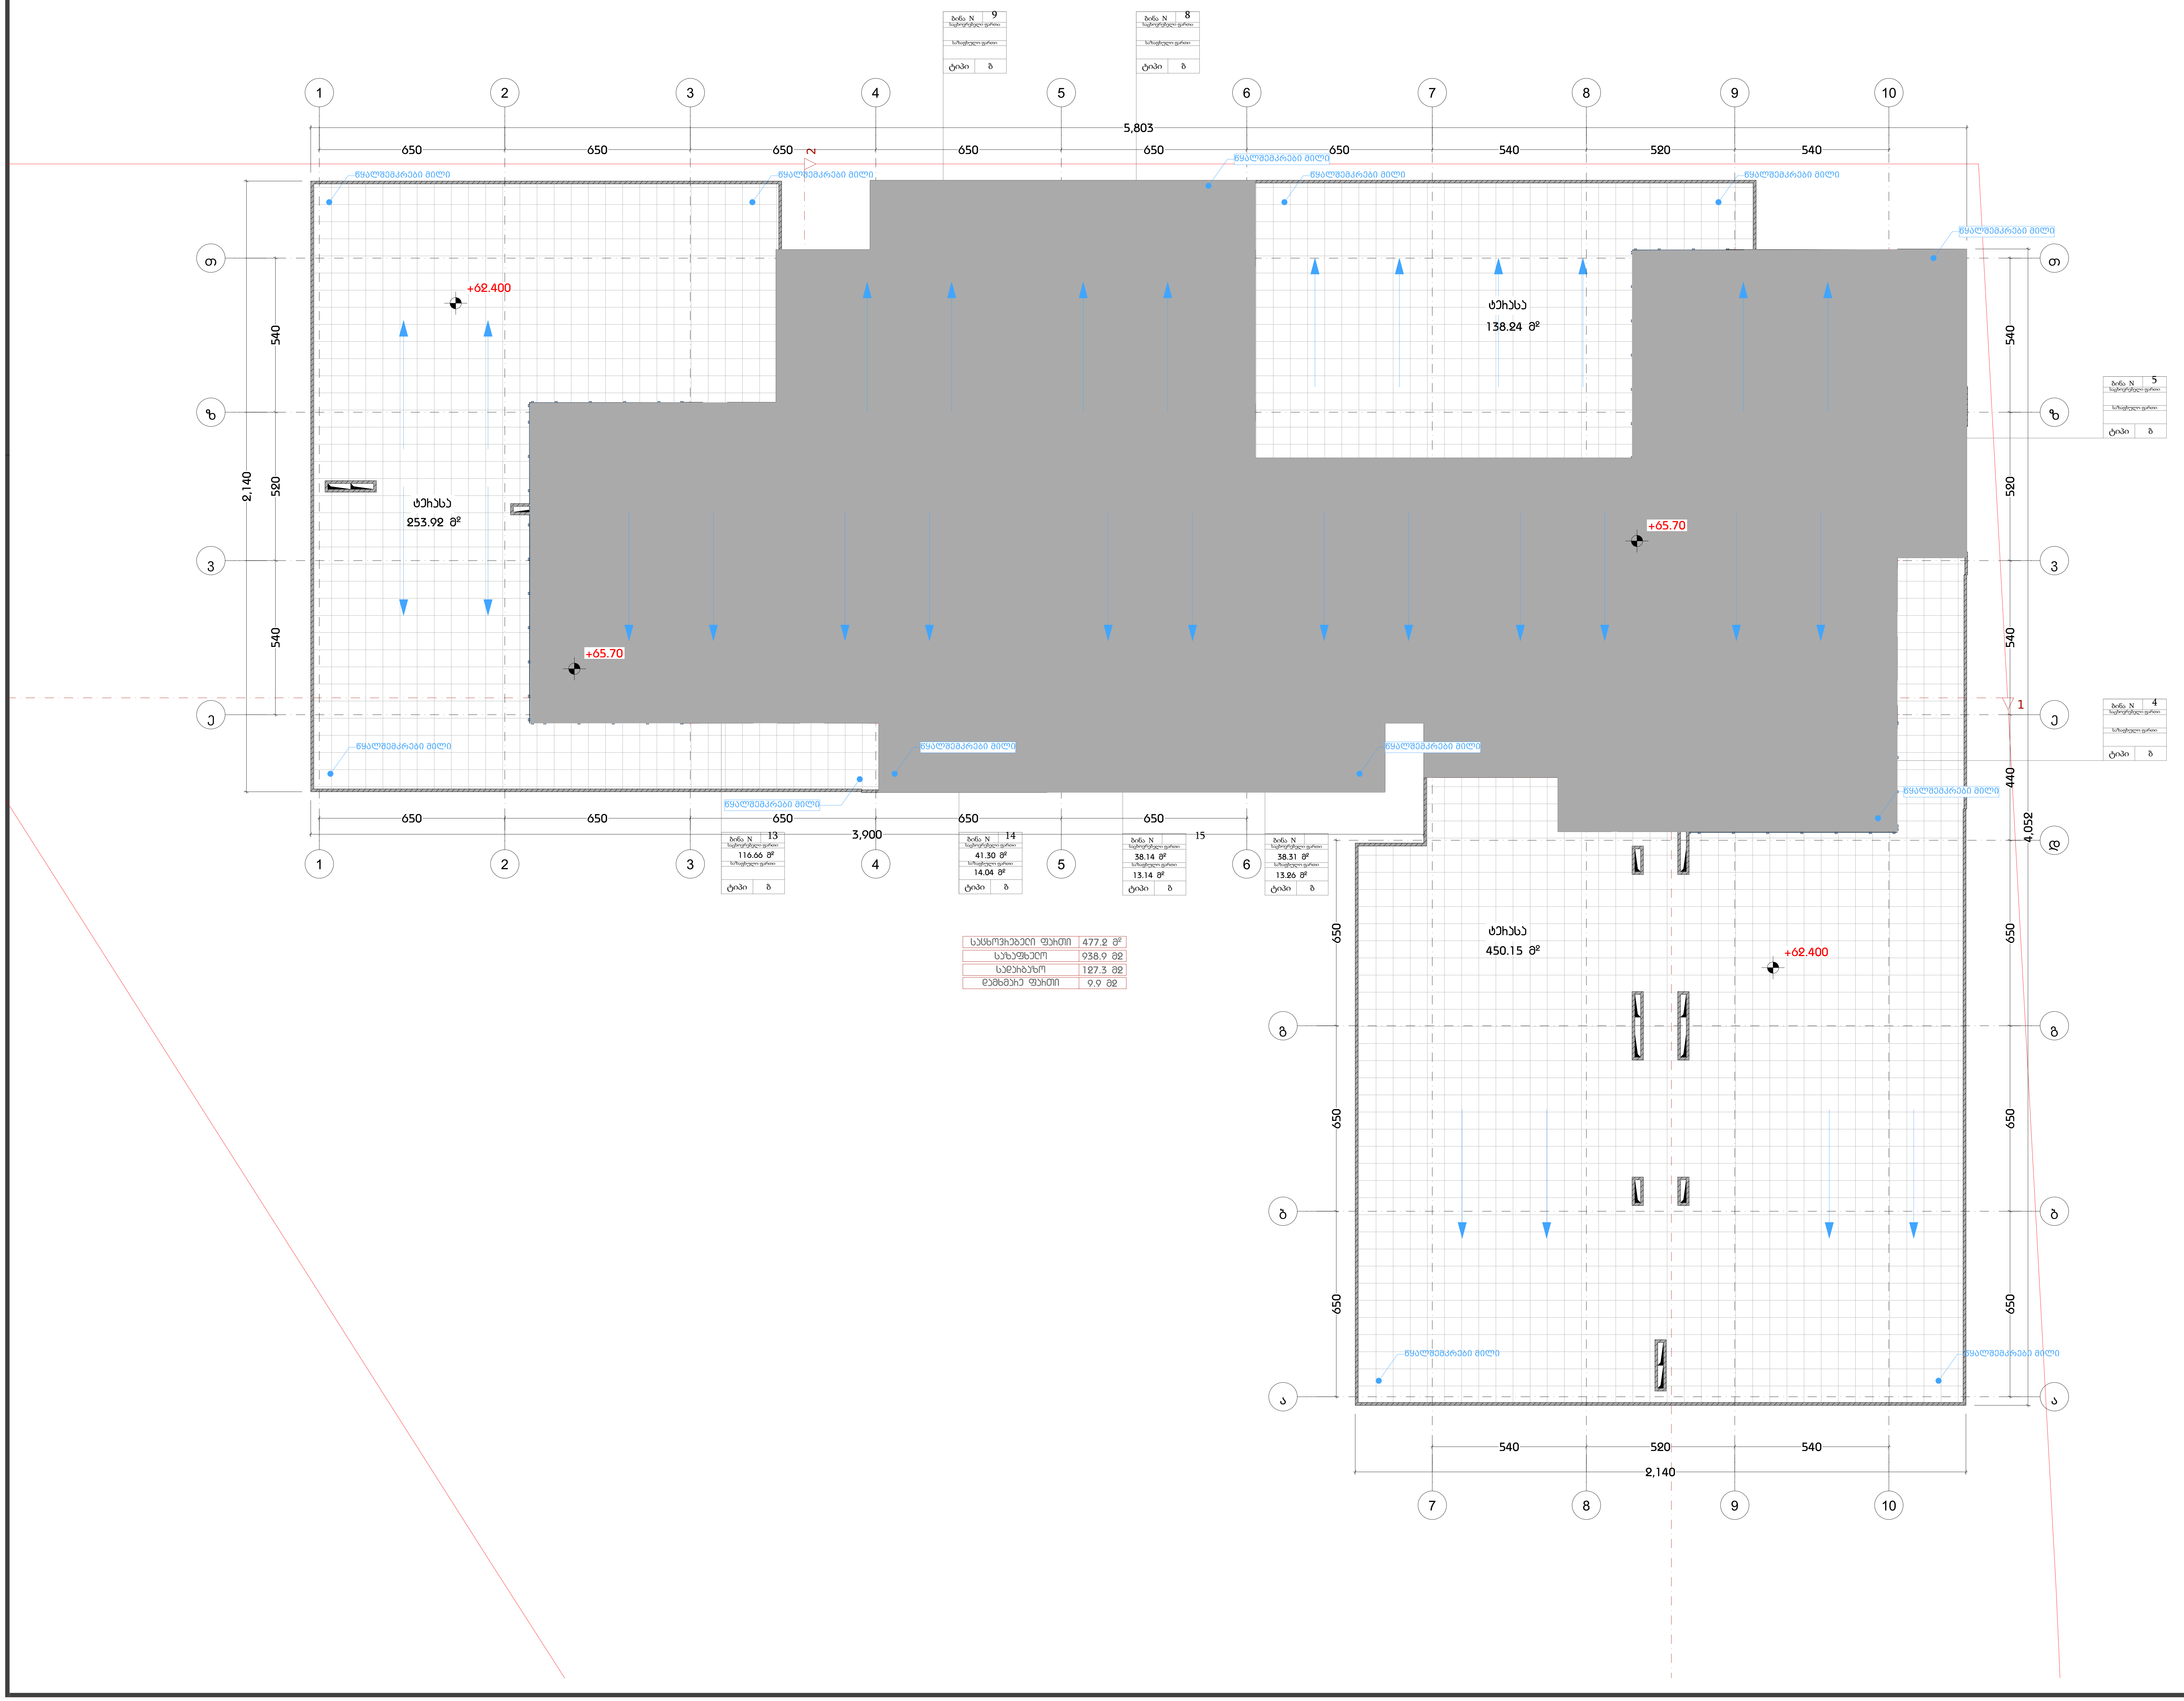

საცხოვრებელი ფართი	477.2 მ²
საზაფხულო	938.9 მ2
სადარბაზო	127.3 მ2
დამხმარე ფართი	9.9 მ2

დამგეგმარებელი
DESIGNER IDENTIFICATION BLOCK
Room N13
მისამართი: უნივერსიტეტის ქ.25
www.R13.ge
@: contactR13@gmail.com
ს.კ. 405498750
დირექტორი
თორნიკე გვიანიძე
T: +995 591 51 31 61
T: +995 558 04 40 00

პროექტის დასახელება
PROJECT NAME
მრავალბინიანი საცხოვრებელი სახლი

დამკვეთი
CLIENT

პროექტის მისამართი
PROJECT ADDRESS
ქ.თბილისი, რაიონი სამგორი

ს/კ 01.19.39.006.207

ეტაპი
STAGE
არქიტექტურული პროექტი

ნახაზის სათაური
TITLE

შენიშვნა:

ფორმატი PAPER SIZE	მასშტაბი SCALE	ფურცლის N SHEET NO
A3	1:	

არქიტექტორი
თორნიკე ბაკურიძე
არქიტექტორი
თორნიკე გვიანიძე
კონსტრუქტორი
დაამუშავა

გეგმა -6.00 ნიშნულზე
მასშტაბი 1:150

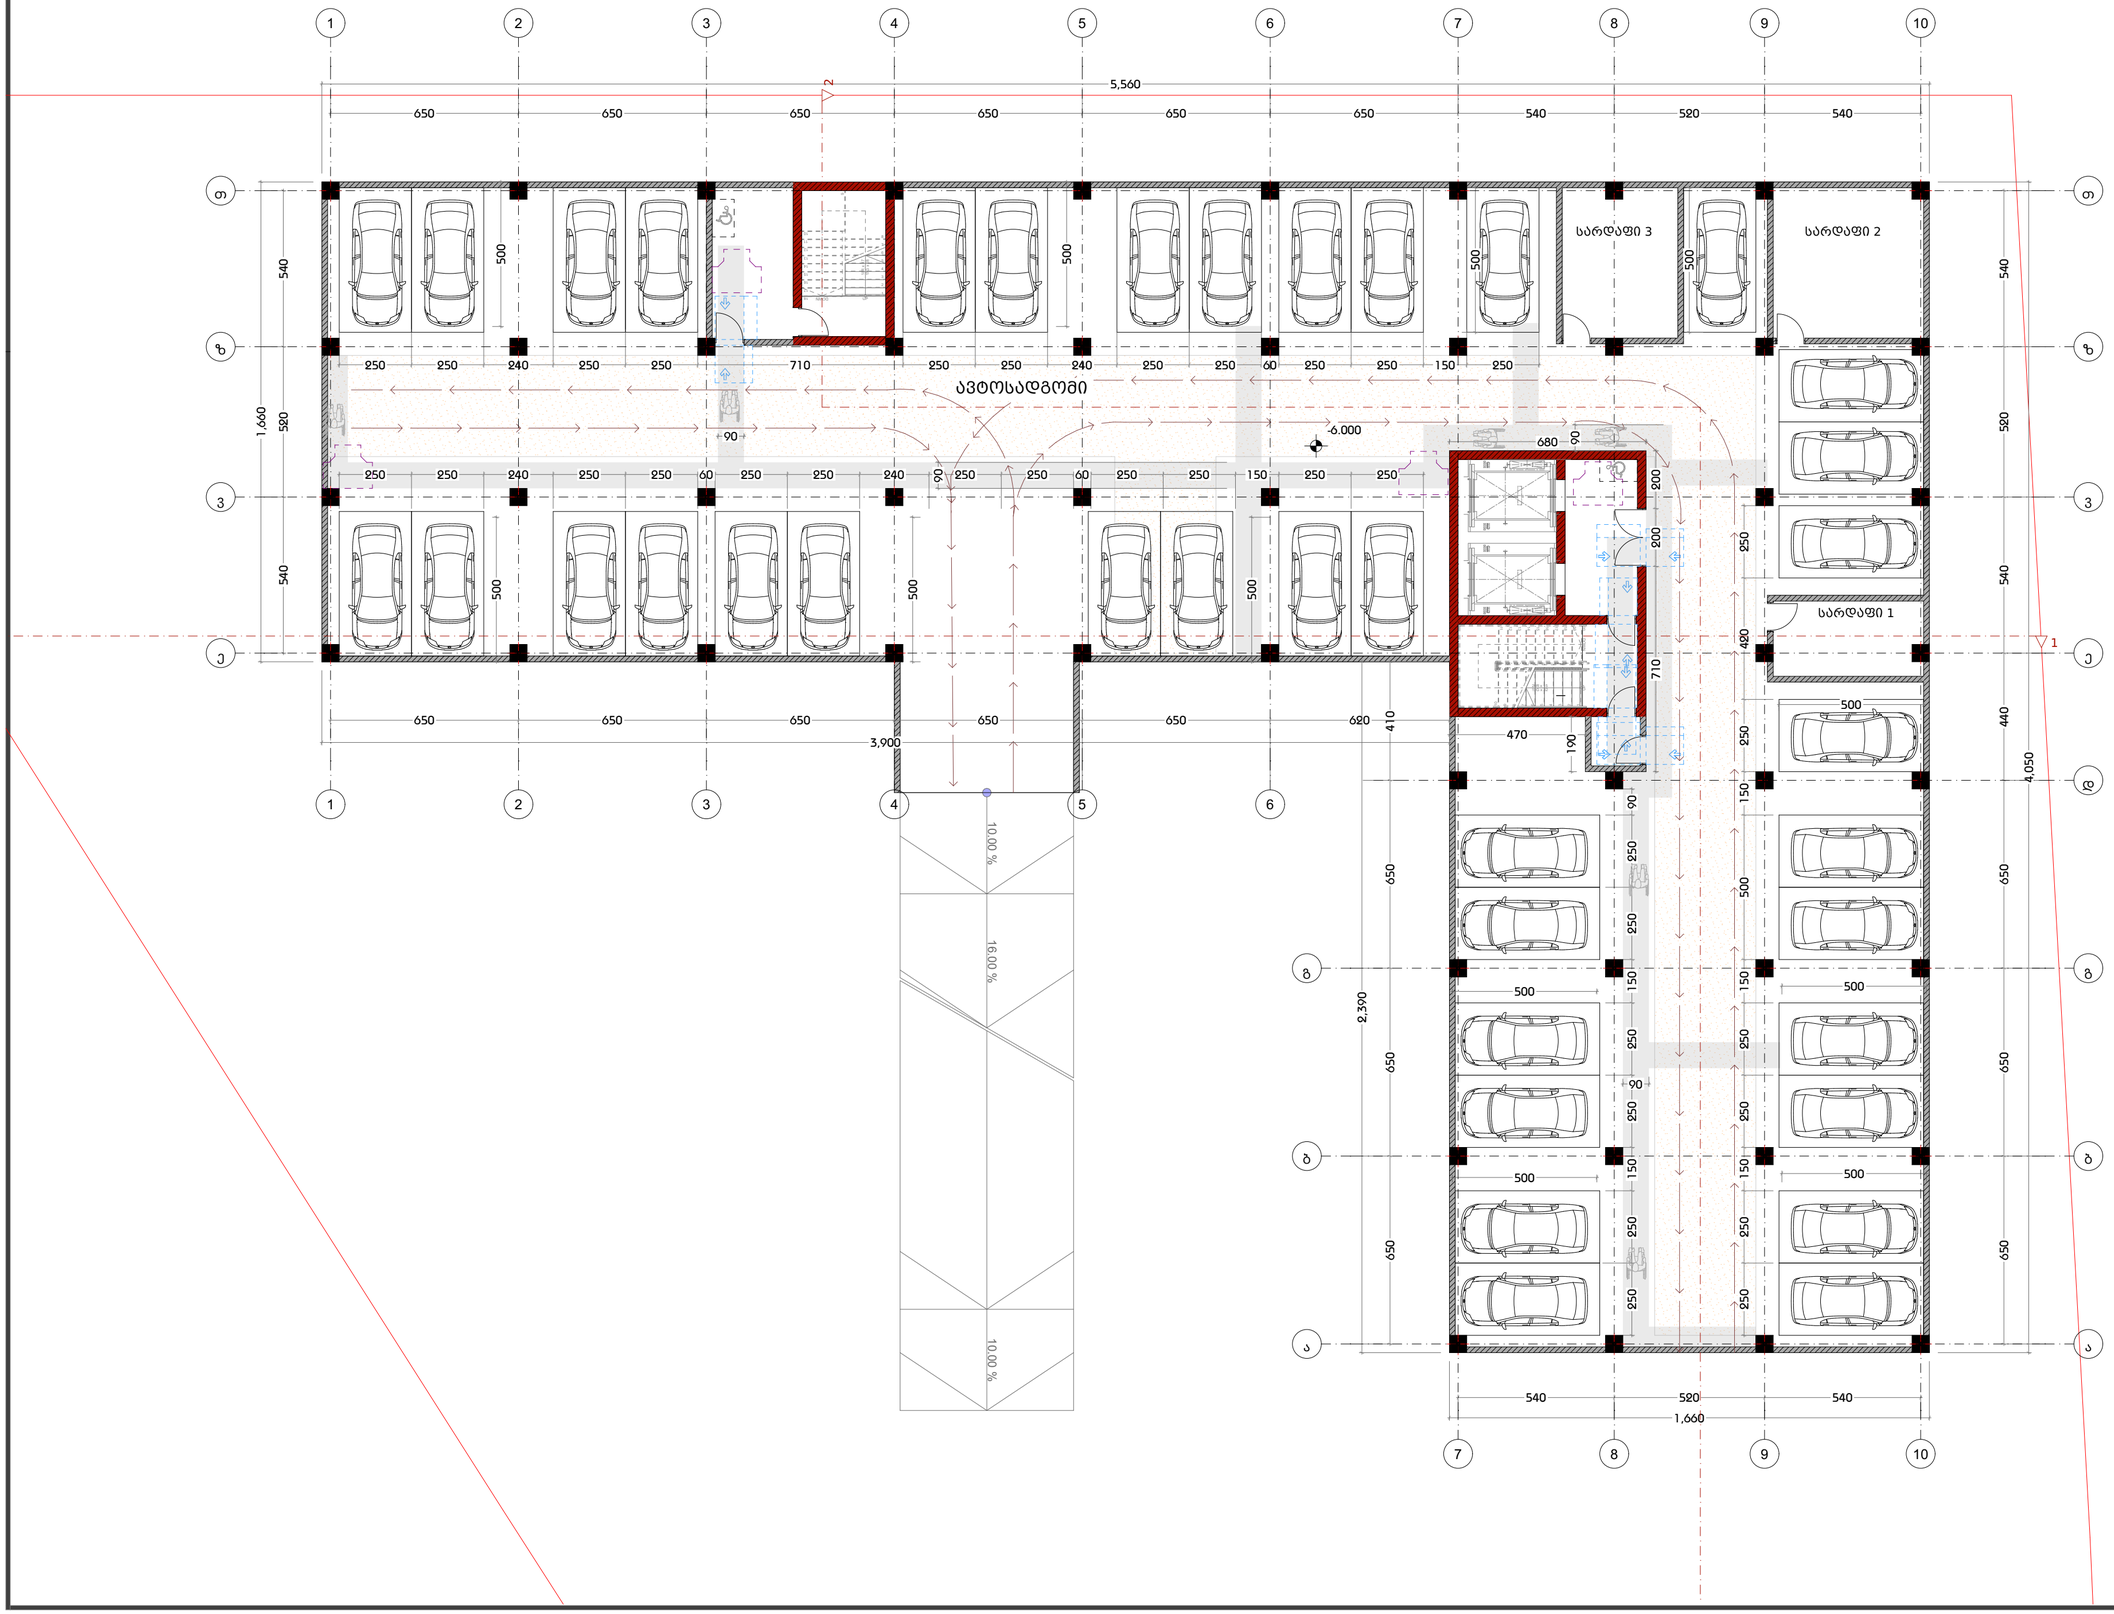

დამგეგმარებელი
DESIGNER IDENTIFICATION BLOC
Room N13
მისამართი: უნივერსიტეტის ქ.25
www.R13.ge
@: contactR13@gmail.com
ს.კ. 405498750
დირექტორი
თორნიკე მჭიანიძე
T: +995 591 51 31 61
T: +995 558 04 40 00

პროექტის დასახელება
PROJECT NAME
მრავალბინიანი საცხოვრებელი სახლი

დამკვეთი
CLIENT

პროექტის მისამართი
PROJECT ADDRESS
ქ.თბილისი, რაიონი სამგორი

ს/კ 01.19.39.006.207

ეტაპი
STAGE
არქიტექტურული პროექტი

ნახაზის სათაური
TITLE

შენიშვნა:

ფორმატი	მასშტაბი	ფურცლის N
PAPER SIZE A3	SCALE 1:	SHEET NO

არქიტექტორი
თორნიკე ბაკრაძე

არქიტექტორი
თორნიკე მჭიანიძე

კონსტრუქტორი

დაამუშავა

გეგმა -3.00 ნიშნულზე
მასშტაბი 1:150

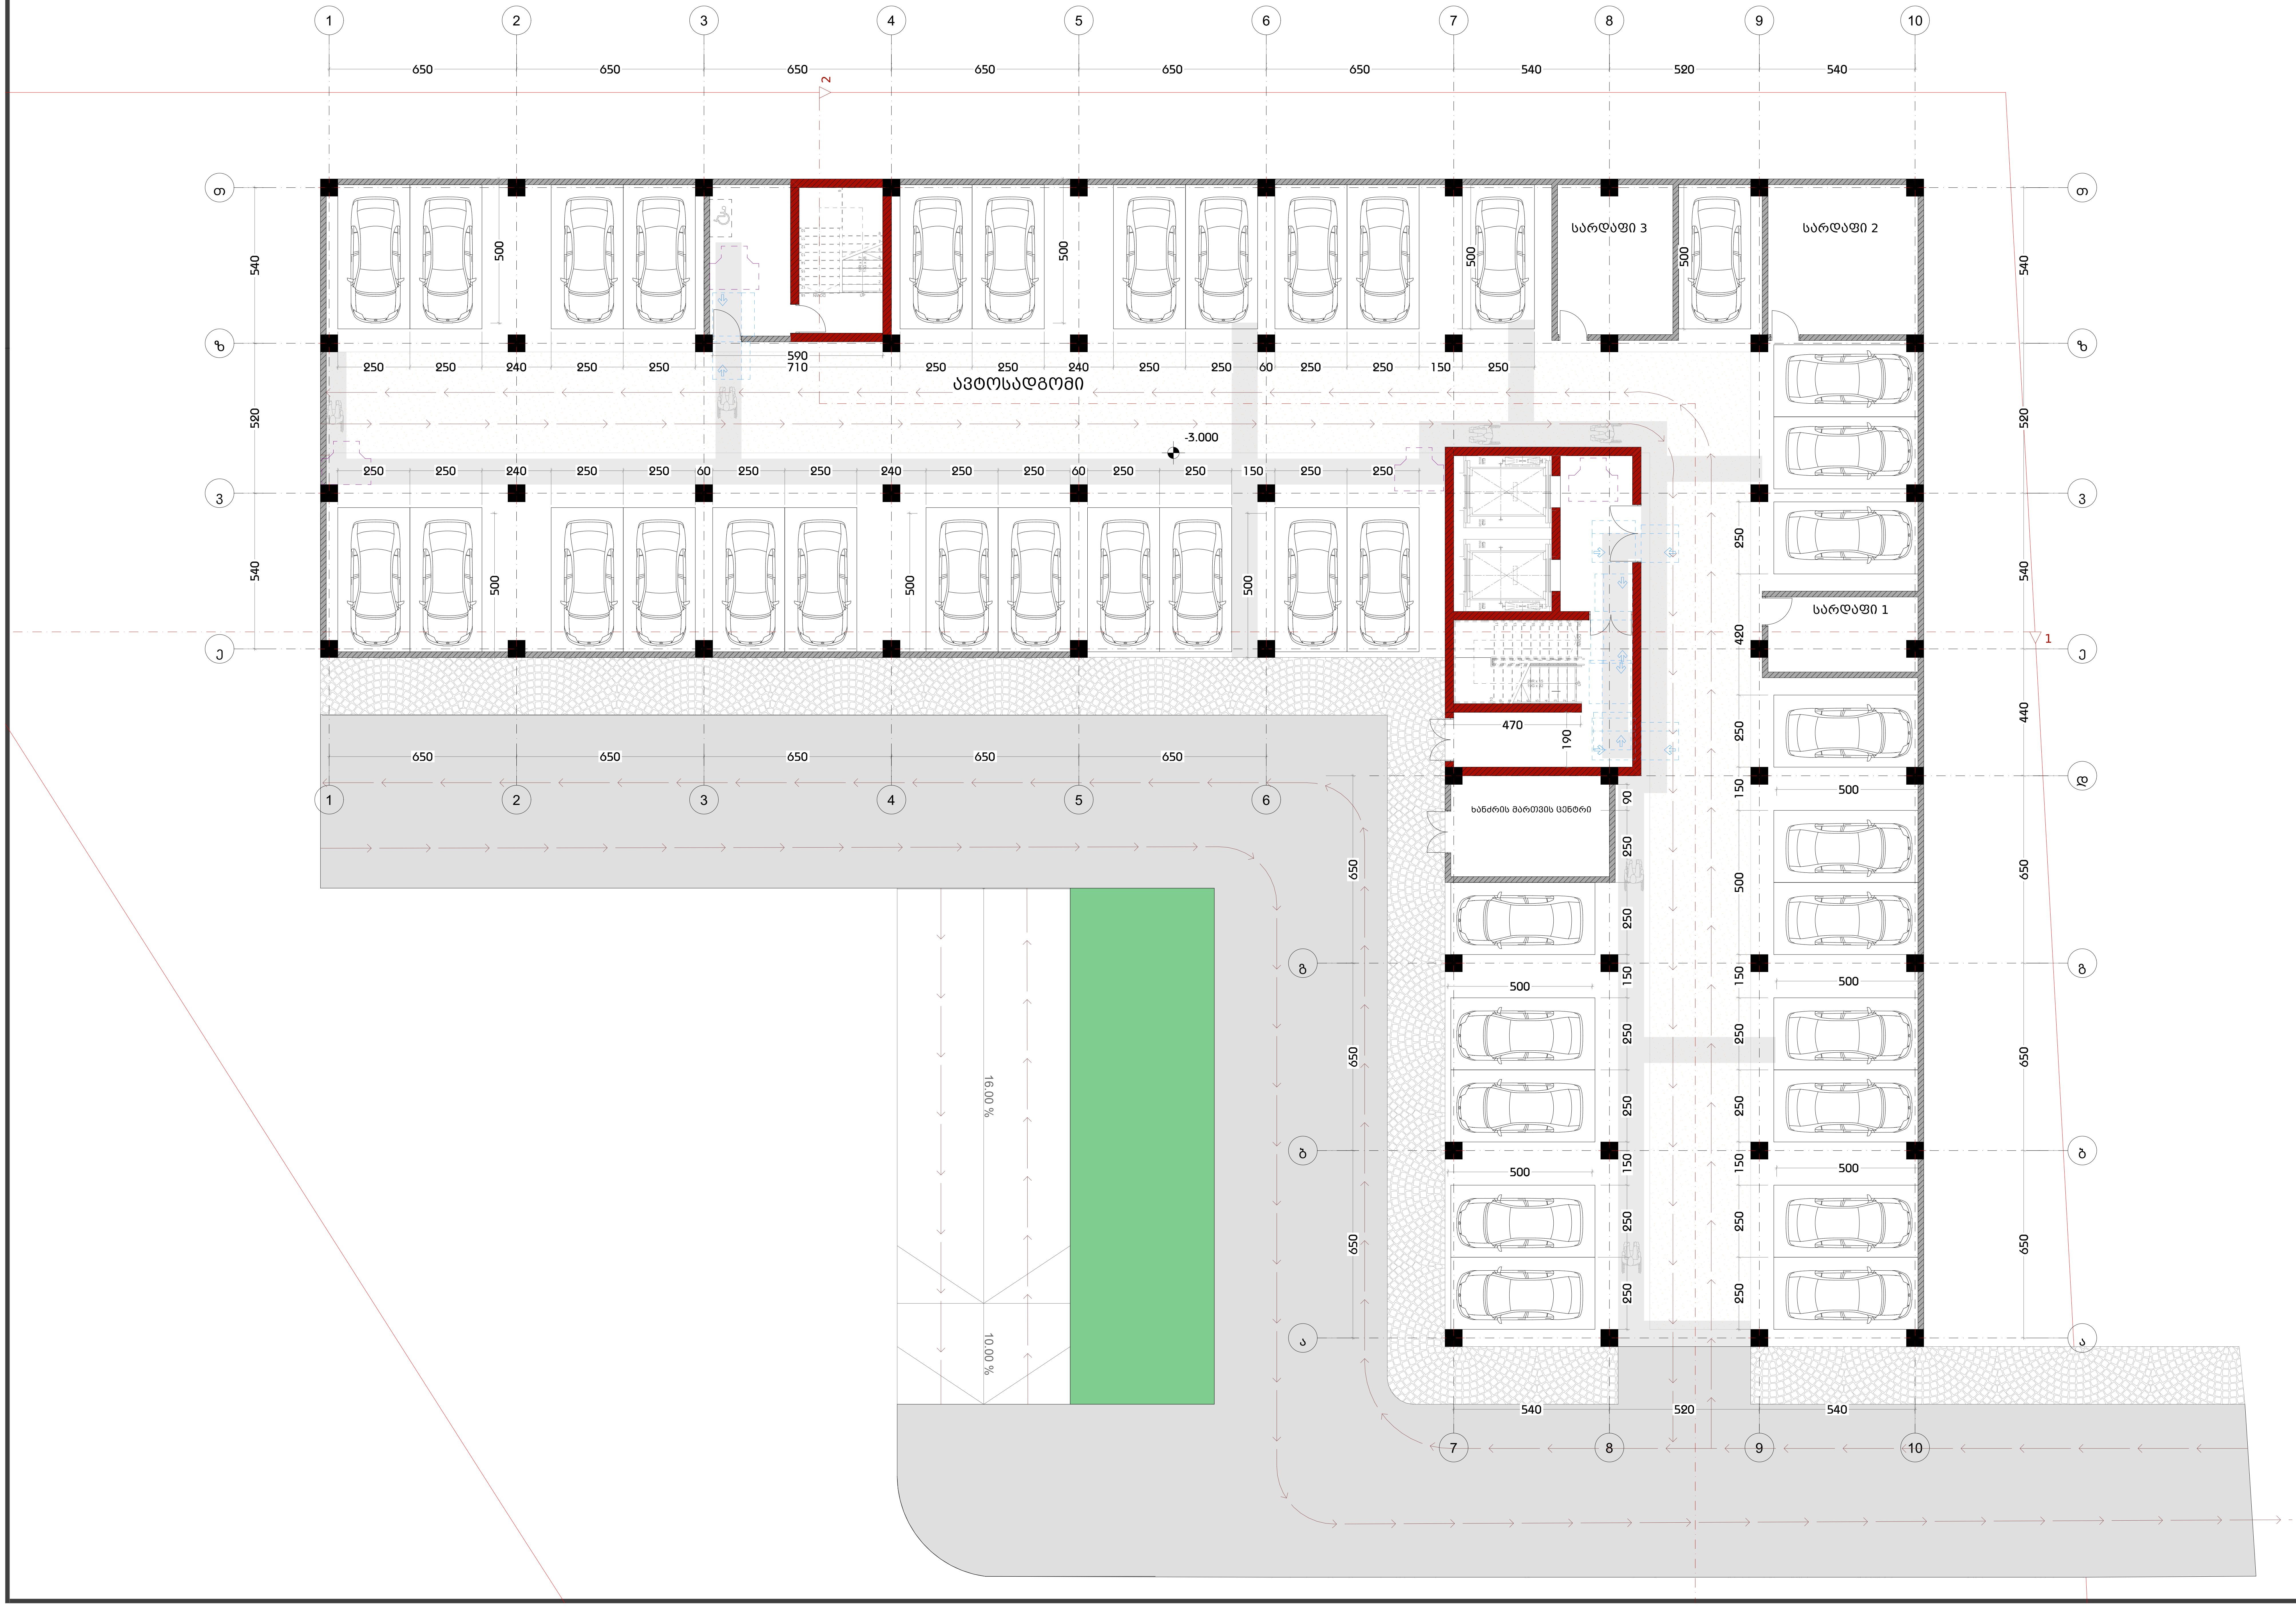

დამგეგმარებელი
DESIGNER IDENTIFICATION BLOCK

Room N13
მისამართი: უნივერსიტეტის ქ.25
www.R13.ge
@: contactR13@gmail.com
ს.კ. 405498750

დირექტორი
თორნიკე გვიანიძე

T: +995 591 51 31 61
T: +995 558 04 40 00

პროექტის დასახელება
PROJECT NAME
მრავალბინიანი საცხოვრებელი სახლი

დამკვეთი
CLIENT

პროექტის მისამართი
PROJECT ADDRESS
ქ.თბილისი, რაიონი სამგორი

ს/კ 01.19.39.006.207

ეტაპი
STAGE
არქიტექტურული პროექტი

ნახაზის სათაური
TITLE

შენიშვნა:

ფორმატი PAPER SIZE	მასშტაბი SCALE	ფურცლის N SHEET NO
A3	1:	

არქიტექტორი
თორნიკე ბაკურიძე

არქიტექტორი
თორნიკე გვიანიძე

კონსტრუქტორი

დაამუშავა

გეგმა 0.00 ნიშნულზე
მასშტაბი 1:150



დამგეგმარებელი
DESIGNER IDENTIFICATION BLOCK

Room N13
მისამართი: უნივერსიტეტის ქ.25
www.R13.ge
@: contactR13@gmail.com
ს.კ. 405498750

დირექტორი
თორნიკე გვიანიძე

T: +995 591 51 31 61
T: +995 558 04 40 00

პროექტის დასახელება
PROJECT NAME
მრავალბინიანი საცხოვრებელი სახლი

დამკვეთი
CLIENT

პროექტის მისამართი
PROJECT ADDRESS
ქ.თბილისი, რაიონი სამგორი

ს/კ 01.19.39.006.207

ეტაპი
STAGE
არქიტექტურული პროექტი

ნახაზის სათაური
TITLE

შენიშვნა:

ფორმატი PAPER SIZE	მასშტაბი SCALE	ფურცლის N SHEET NO
A3	1:	

არქიტექტორი
თორნიკე ბაკურიძე

არქიტექტორი
თორნიკე გვიანიძე

კონსტრუქტორი

დაამუშავა

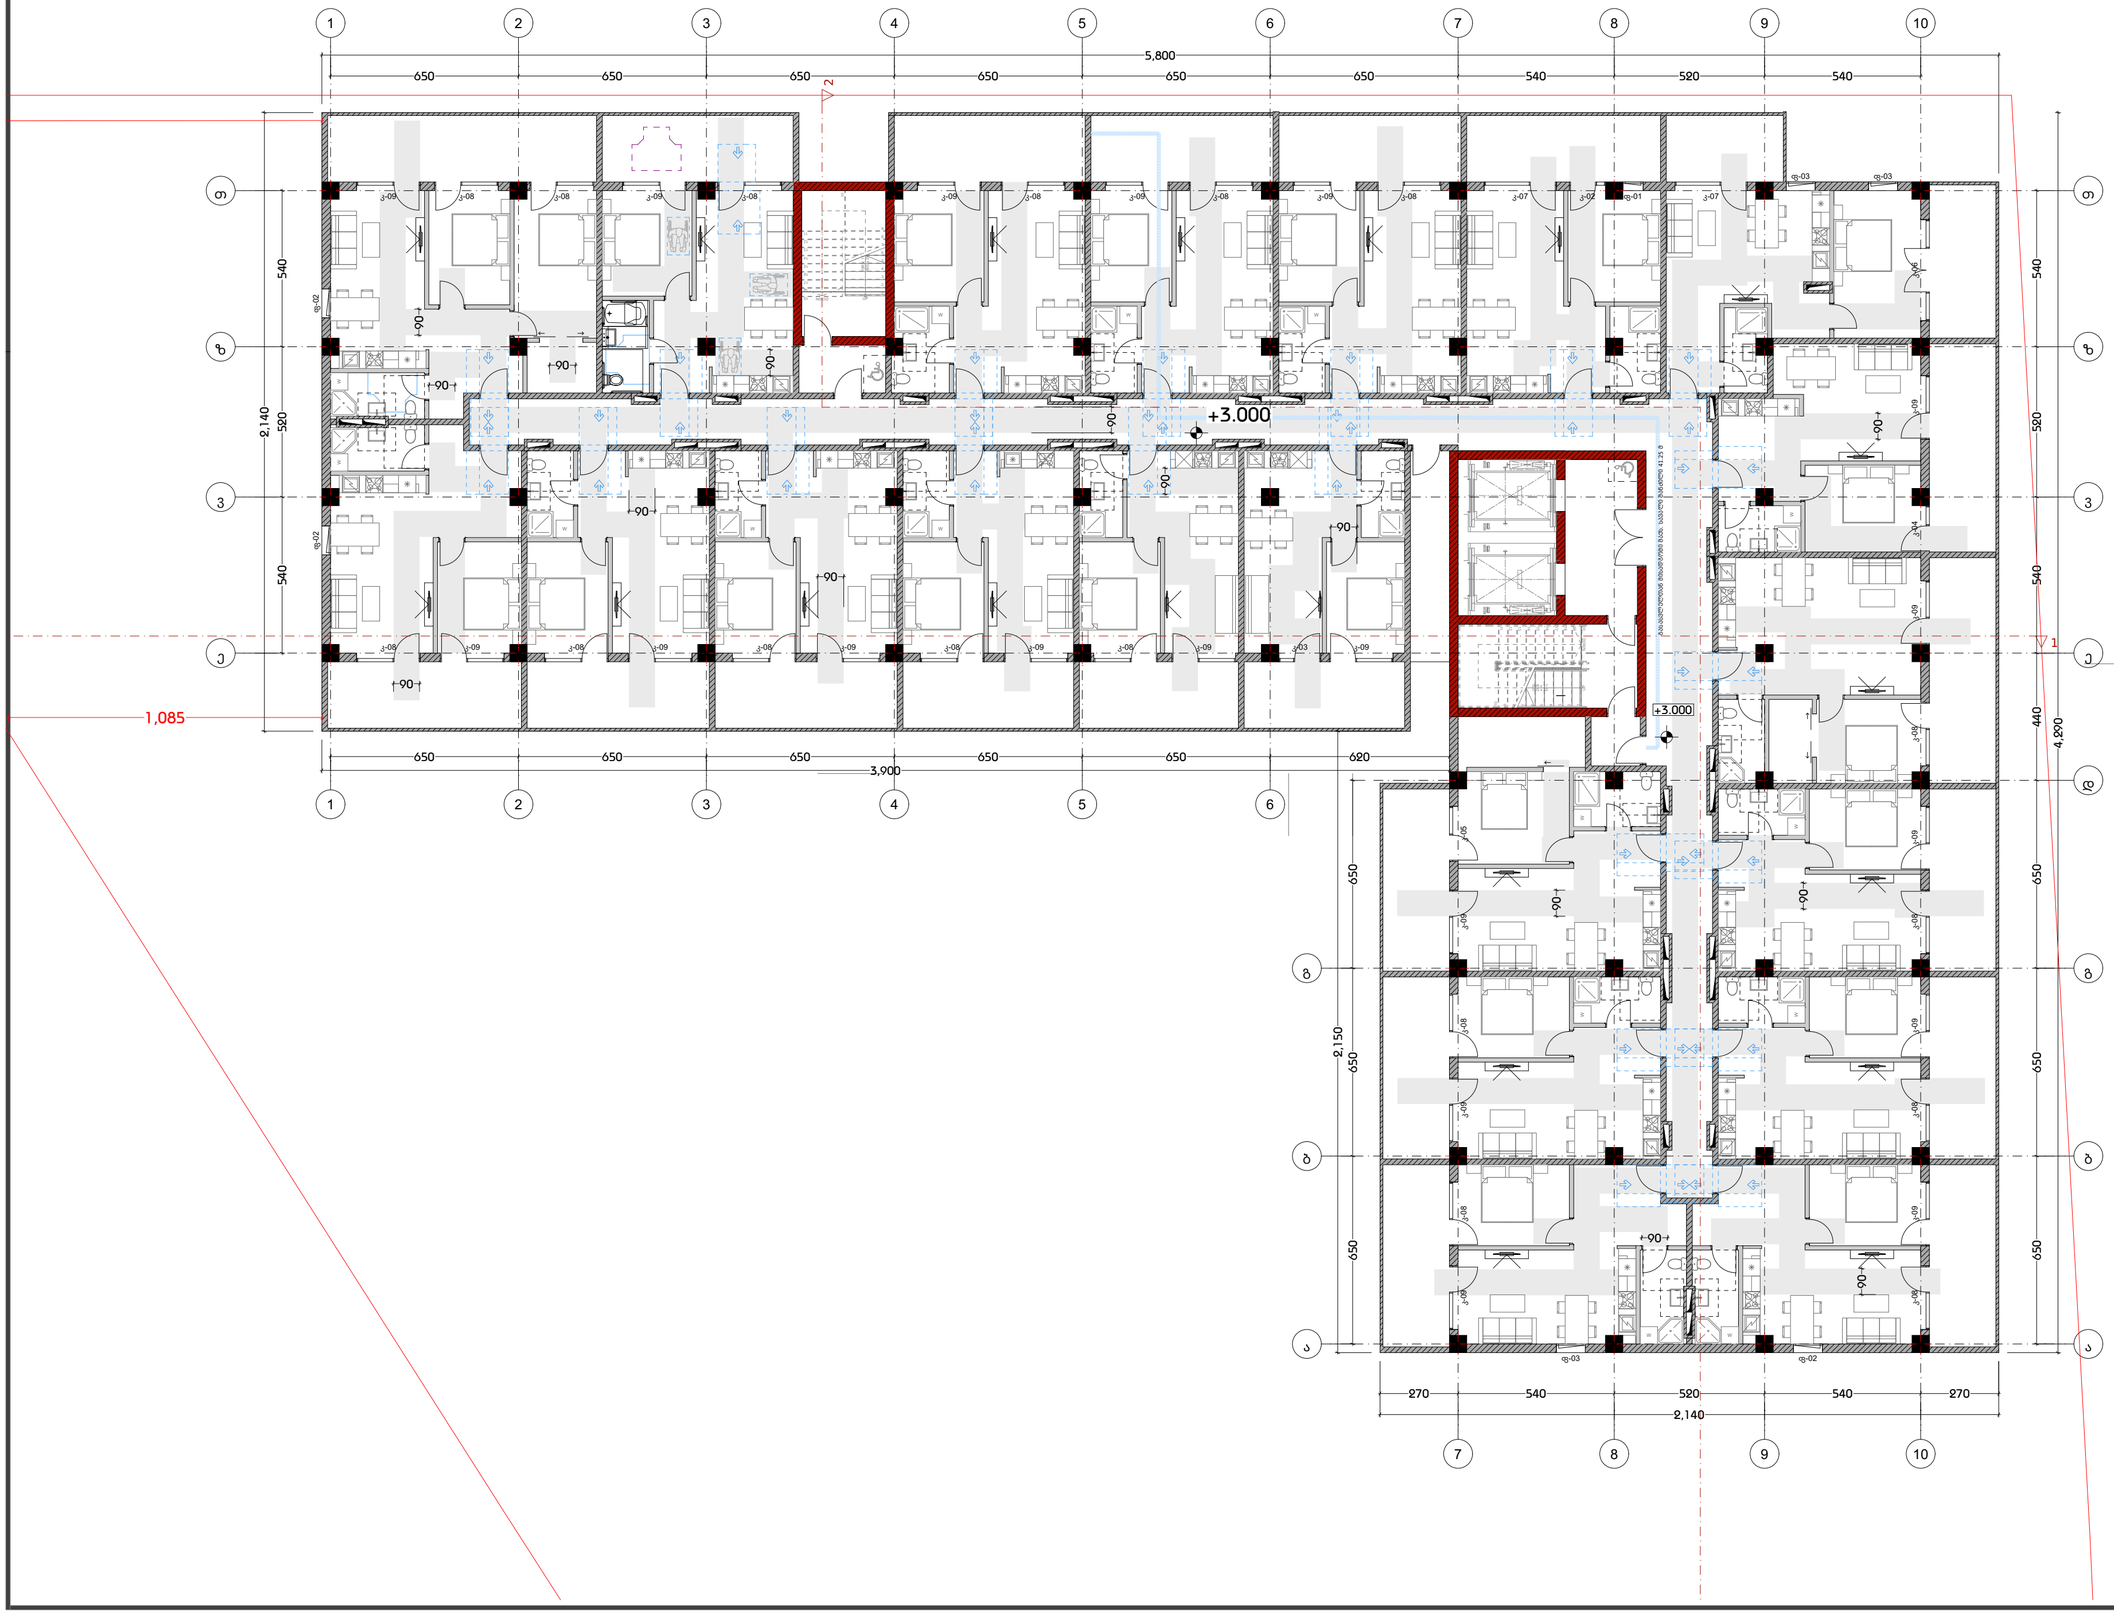

დამგეგმარებელი
DESIGNER IDENTIFICATION BLOC
Room N13
მისამართი: უნივერსიტეტის ქ.25
www.R13.ge
@: contactR13@gmail.com
ს.კ. 405498750
დირექტორი
თორნიკე ბებიძე
T: +995 591 51 31 61
T: +995 558 04 40 00

პროექტის დასახელება
PROJECT NAME
მრავალბინიანი საცხოვრებელი სახლი

დამკვეთი
CLIENT

პროექტის მისამართი
PROJECT ADDRESS
ქ.თბილისი, რაიონი სამგორი

ს/კ 01.19.39.006.207

ეტაპი
STAGE
არქიტექტურული პროექტი

ნახაზის სათაური
TITLE

შენიშვნა:

ფორმატი	მასშტაბი	ფურცლის N
PAPER SIZE A3	SCALE 1:	SHEET NO

არქიტექტორი
თორნიკე ბაკურიძე

არქიტექტორი
თორნიკე ბებიძე

კონსტრუქტორი

შაბლონია

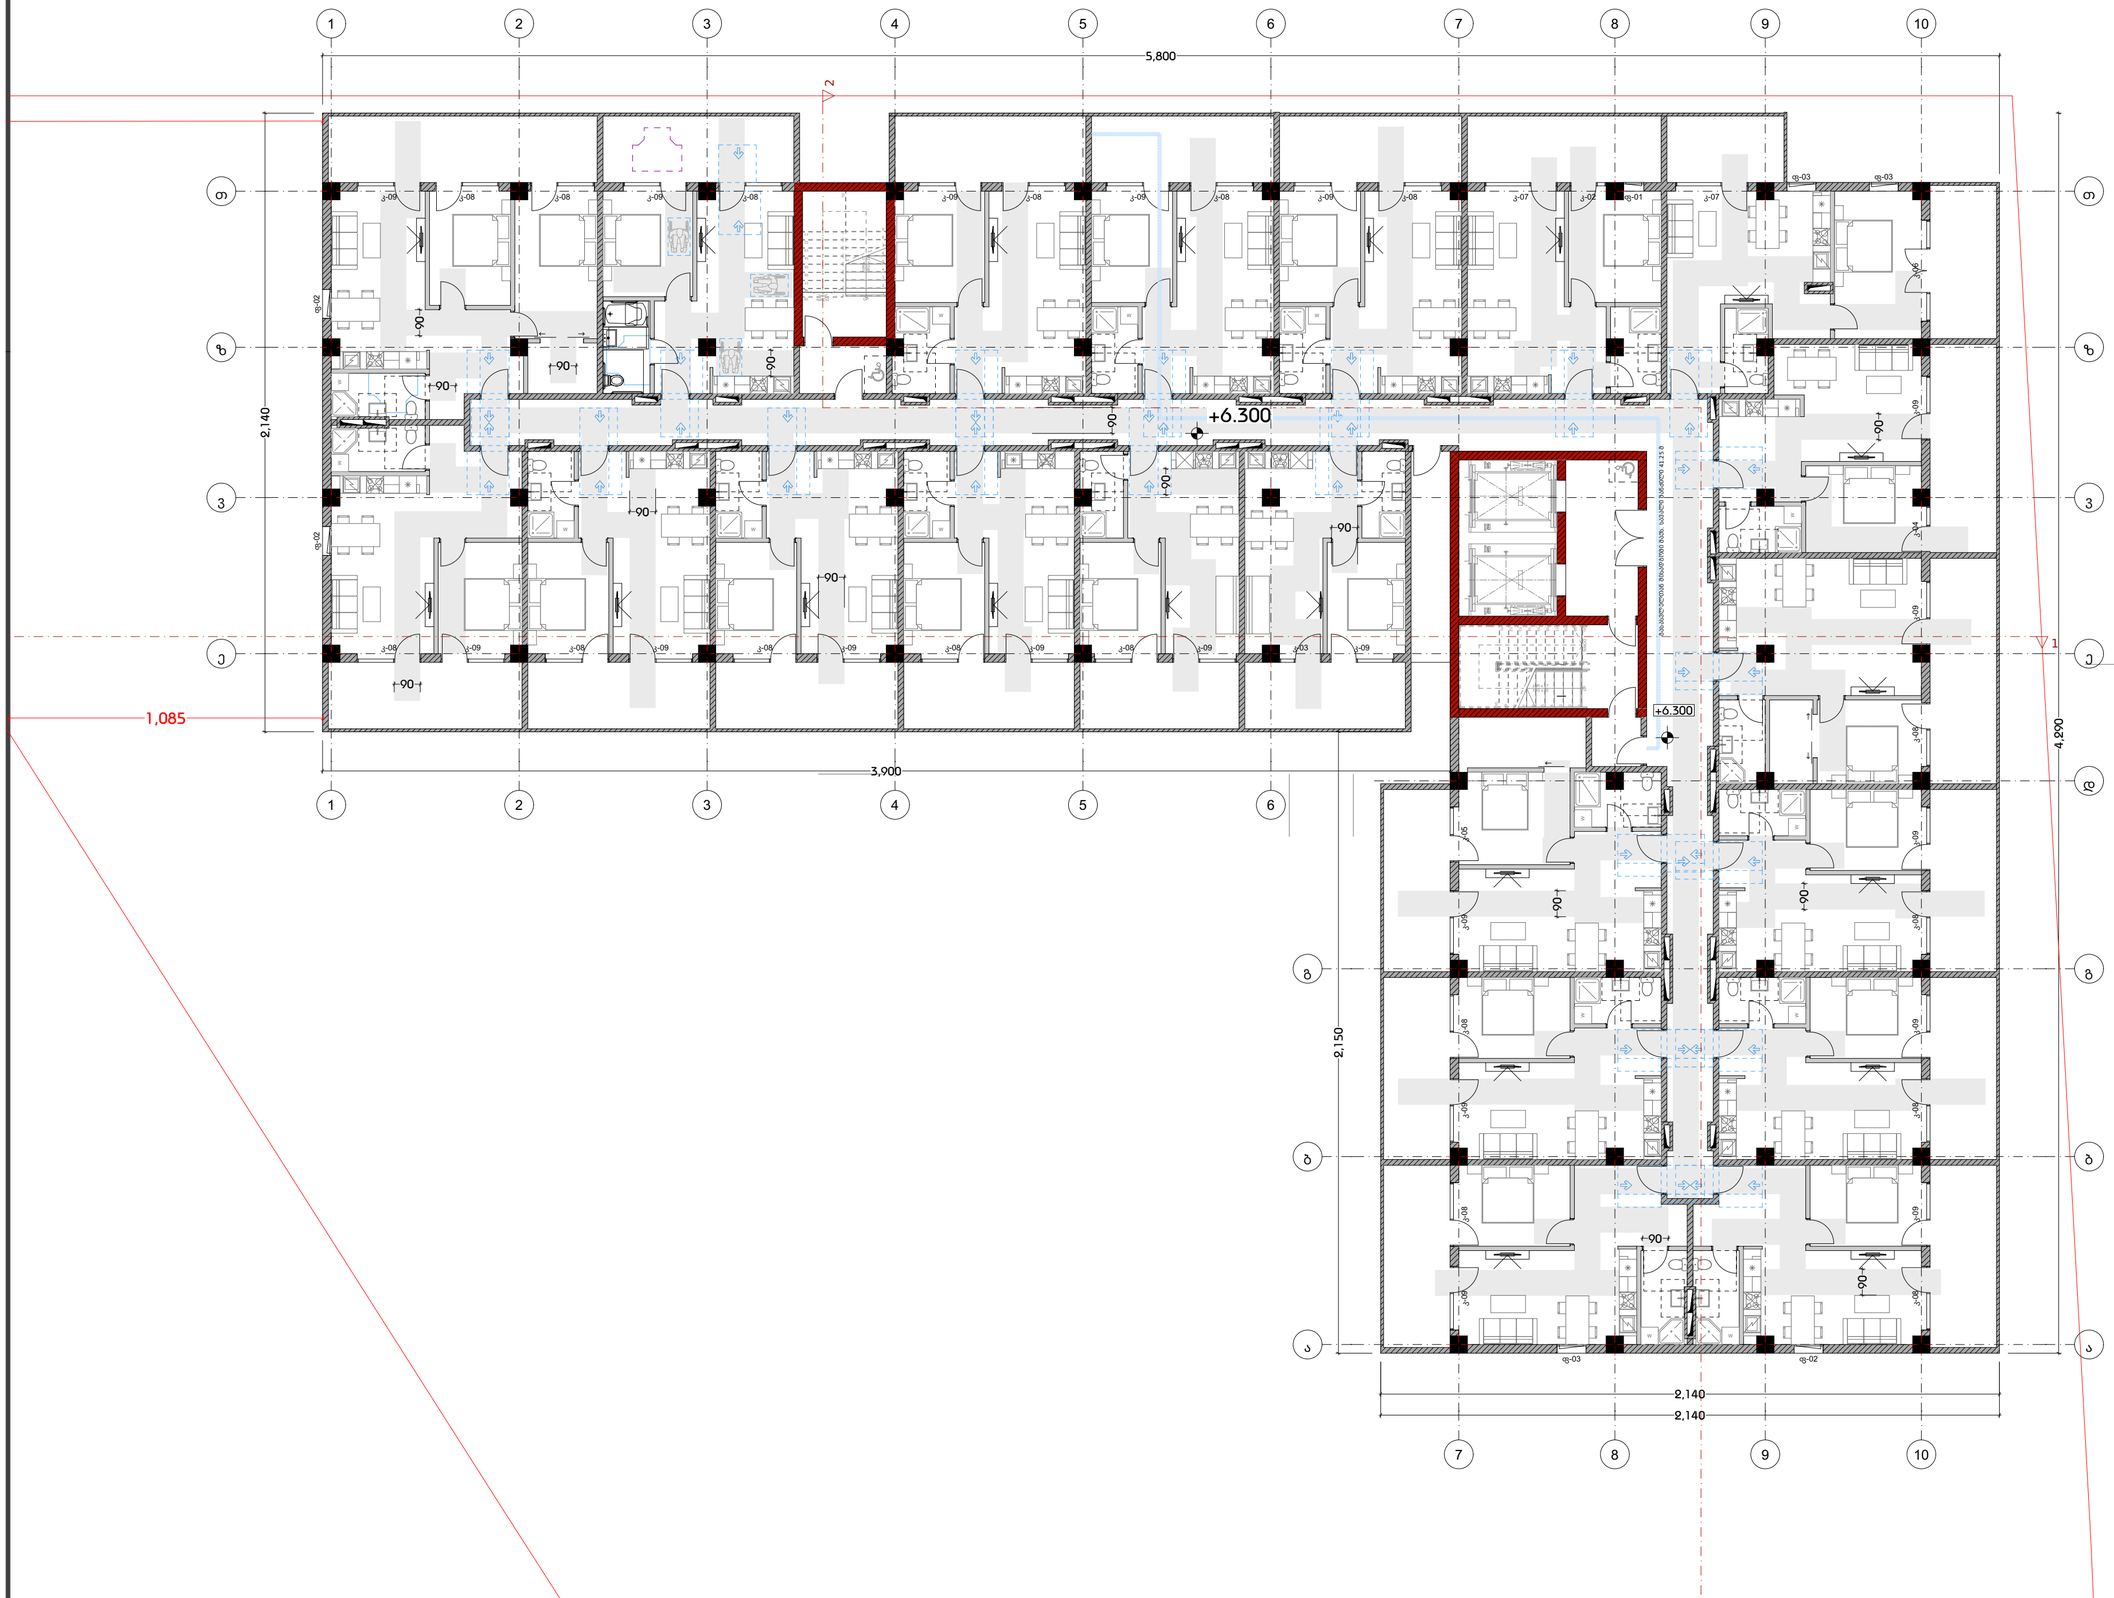

დამგეგმარებელი
DESIGNER IDENTIFICATION BLOC

Room N13
მისამართი: უნივერსიტეტის ქ.25
www.R13.ge
@: contactR13@gmail.com
ს.კ. 405498750
დირექტორი
თორნიკე ბებიძე

T: +995 591 51 31 61
T: +995 558 04 40 00

პროექტის დასახელება
PROJECT NAME
მრავალბინიანი
საცხოვრებელი სახლი

დამკვეთი
CLIENT

პროექტის მისამართი
PROJECT ADDRESS
ქ.თბილისი, რაიონი
სამგორი

ს/კ 01.19.39.006.207

ეტაპი
STAGE
არქიტექტურული პროექტ

ნახაზის სათაური
TITLE

შენიშვნა:

ფორმატი PAPER SIZE A3 | მასშტაბი SCALE 1: | ფურცლის N SHEET NO

არქიტექტორი
თორნიკე ბაკრაძე

არქიტექტორი
თორნიკე ბებიძე

კონსტრუქტორი

დამტკიცება

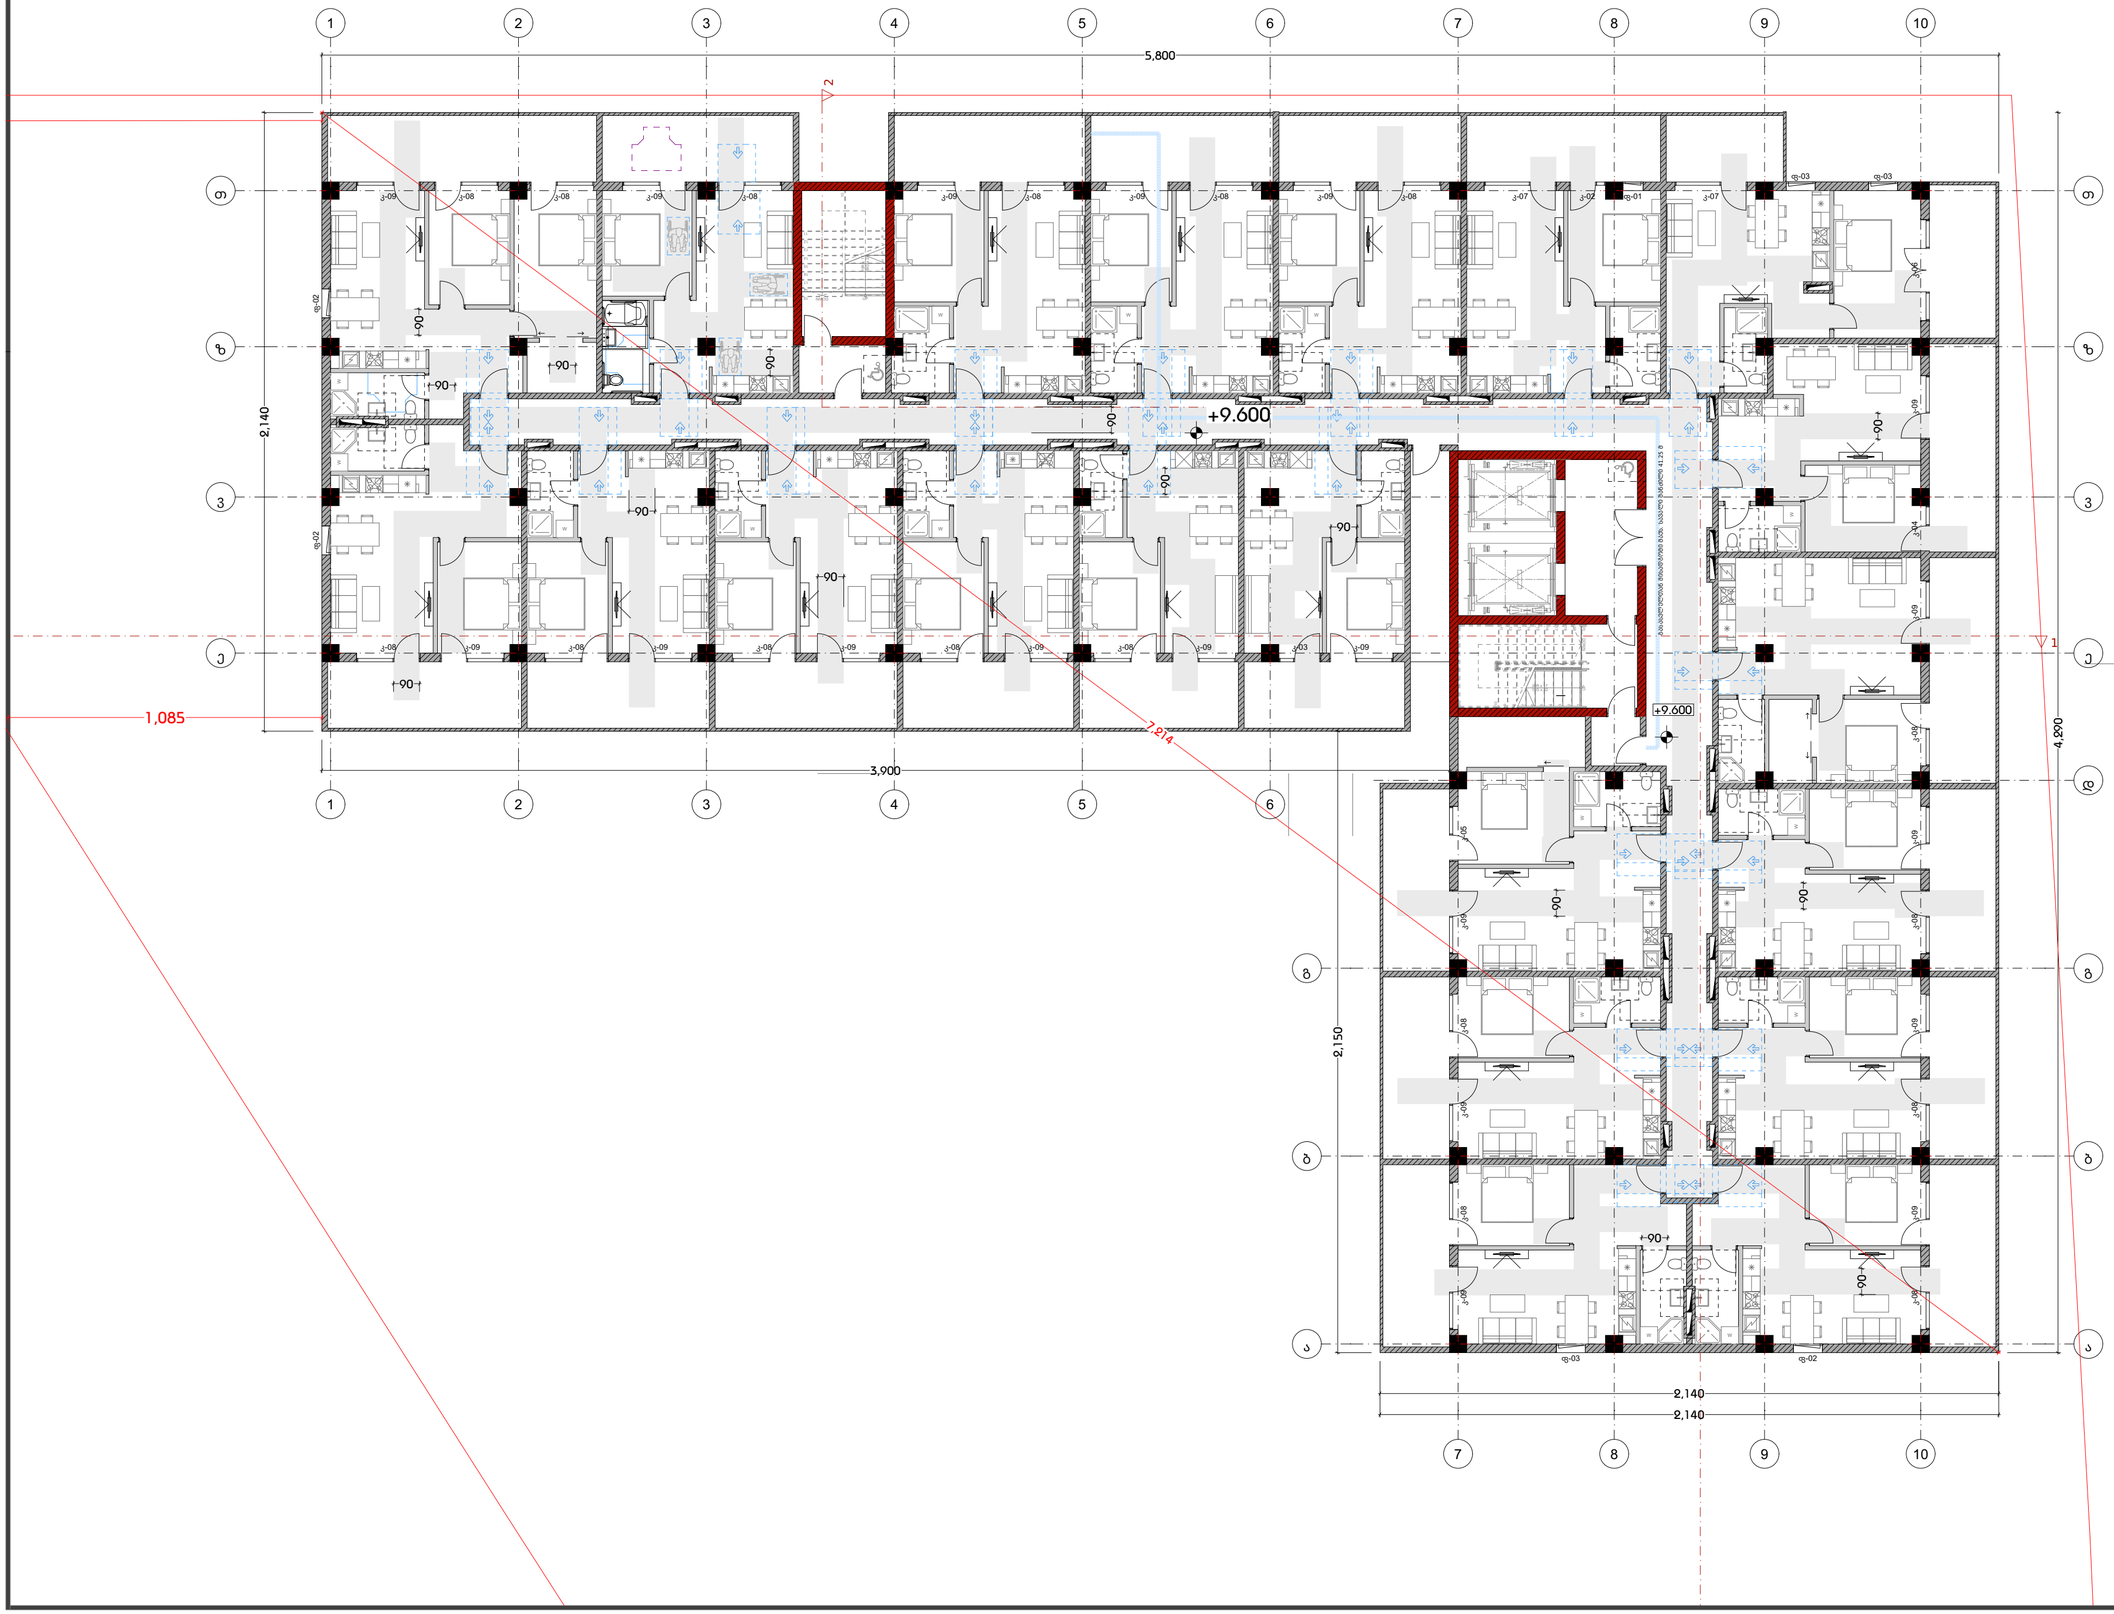

დამგეგმარებელი
DESIGNER IDENTIFICATION BLOC

Room N13
მისამართი: უნივერსიტეტის ქ.25
www.R13.ge
@: contactR13@gmail.com
ს.კ. 405498750
დირექტორი
თორნიკე ბებიძე

T: +995 591 51 31 61
T: +995 558 04 40 00

პროექტის დასახელება
PROJECT NAME
მრავალბინიანი საცხოვრებელი სახლი

დამკვეთი
CLIENT

პროექტის მისამართი
PROJECT ADDRESS
ქ.თბილისი, რაიონი სამგორი

ს/კ 01.19.39.006.207

ეტაპი
STAGE
არქიტექტურული პროექტი

ნახაზის სათაური
TITLE

შენიშვნა:

ფორმატი PAPER SIZE A3 | მასშტაბი SCALE 1: | ფურცლის N SHEET NO

არქიტექტორი
თორნიკე ბაკრაძე

არქიტექტორი
თორნიკე ბებიძე

კონსტრუქტორი

დამთუმება

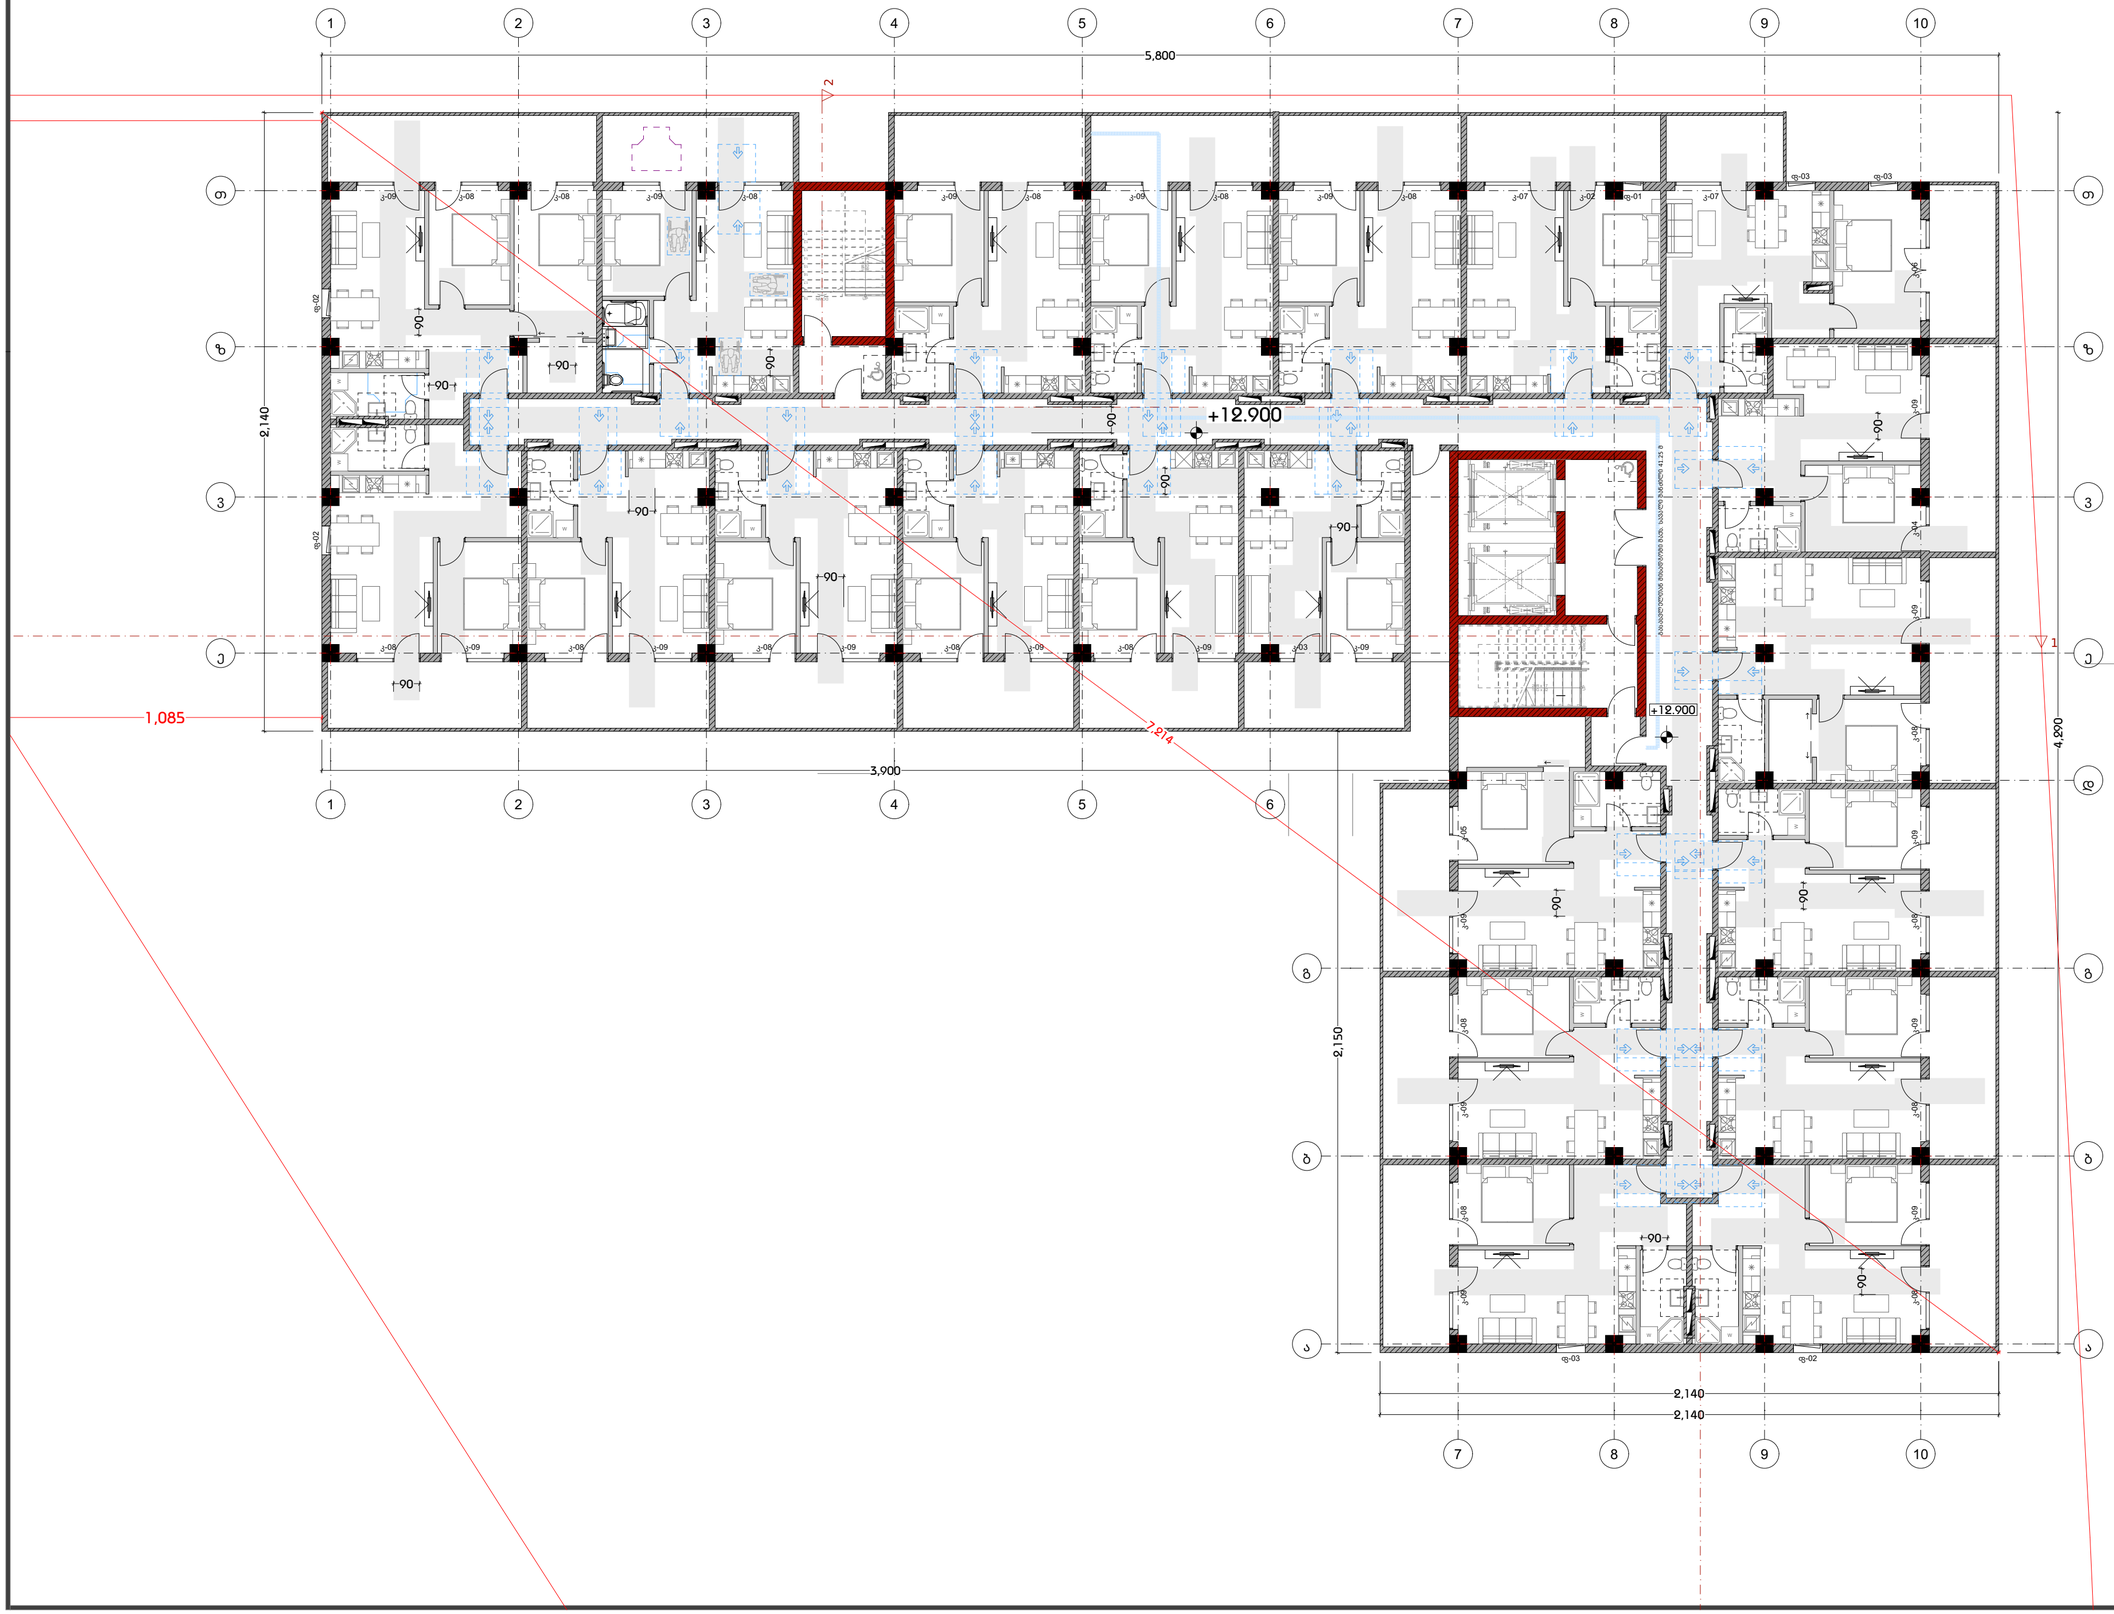

დამგეგმარებელი
DESIGNER IDENTIFICATION BLOC

Room N13
მისამართი: უნივერსიტეტის ქ.25
www.R13.ge
@: contactR13@gmail.com
ს.კ. 405498750
დირექტორი
თორნიკე ბებიძე
T: +995 591 51 31 61
T: +995 558 04 40 00

პროექტის დასახელება
PROJECT NAME
მრავალბინიანი საცხოვრებელი სახლი

დამკვეთი
CLIENT

პროექტის მისამართი
PROJECT ADDRESS
ქ.თბილისი, რაიონი სამგორი

ს/კ 01.19.39.006.207

ეტაპი
STAGE
არქიტექტურული პროექტი

ნახაზის სათაური
TITLE

შენიშვნა:

ფორმატი	მასშტაბი	ფურცლის N
PAPER SIZE A3	SCALE 1:	SHEET NO

არქიტექტორი
თორნიკე ბაკურიძე

არქიტექტორი
თორნიკე ბებიძე

კონსტრუქტორი

შაბლონი

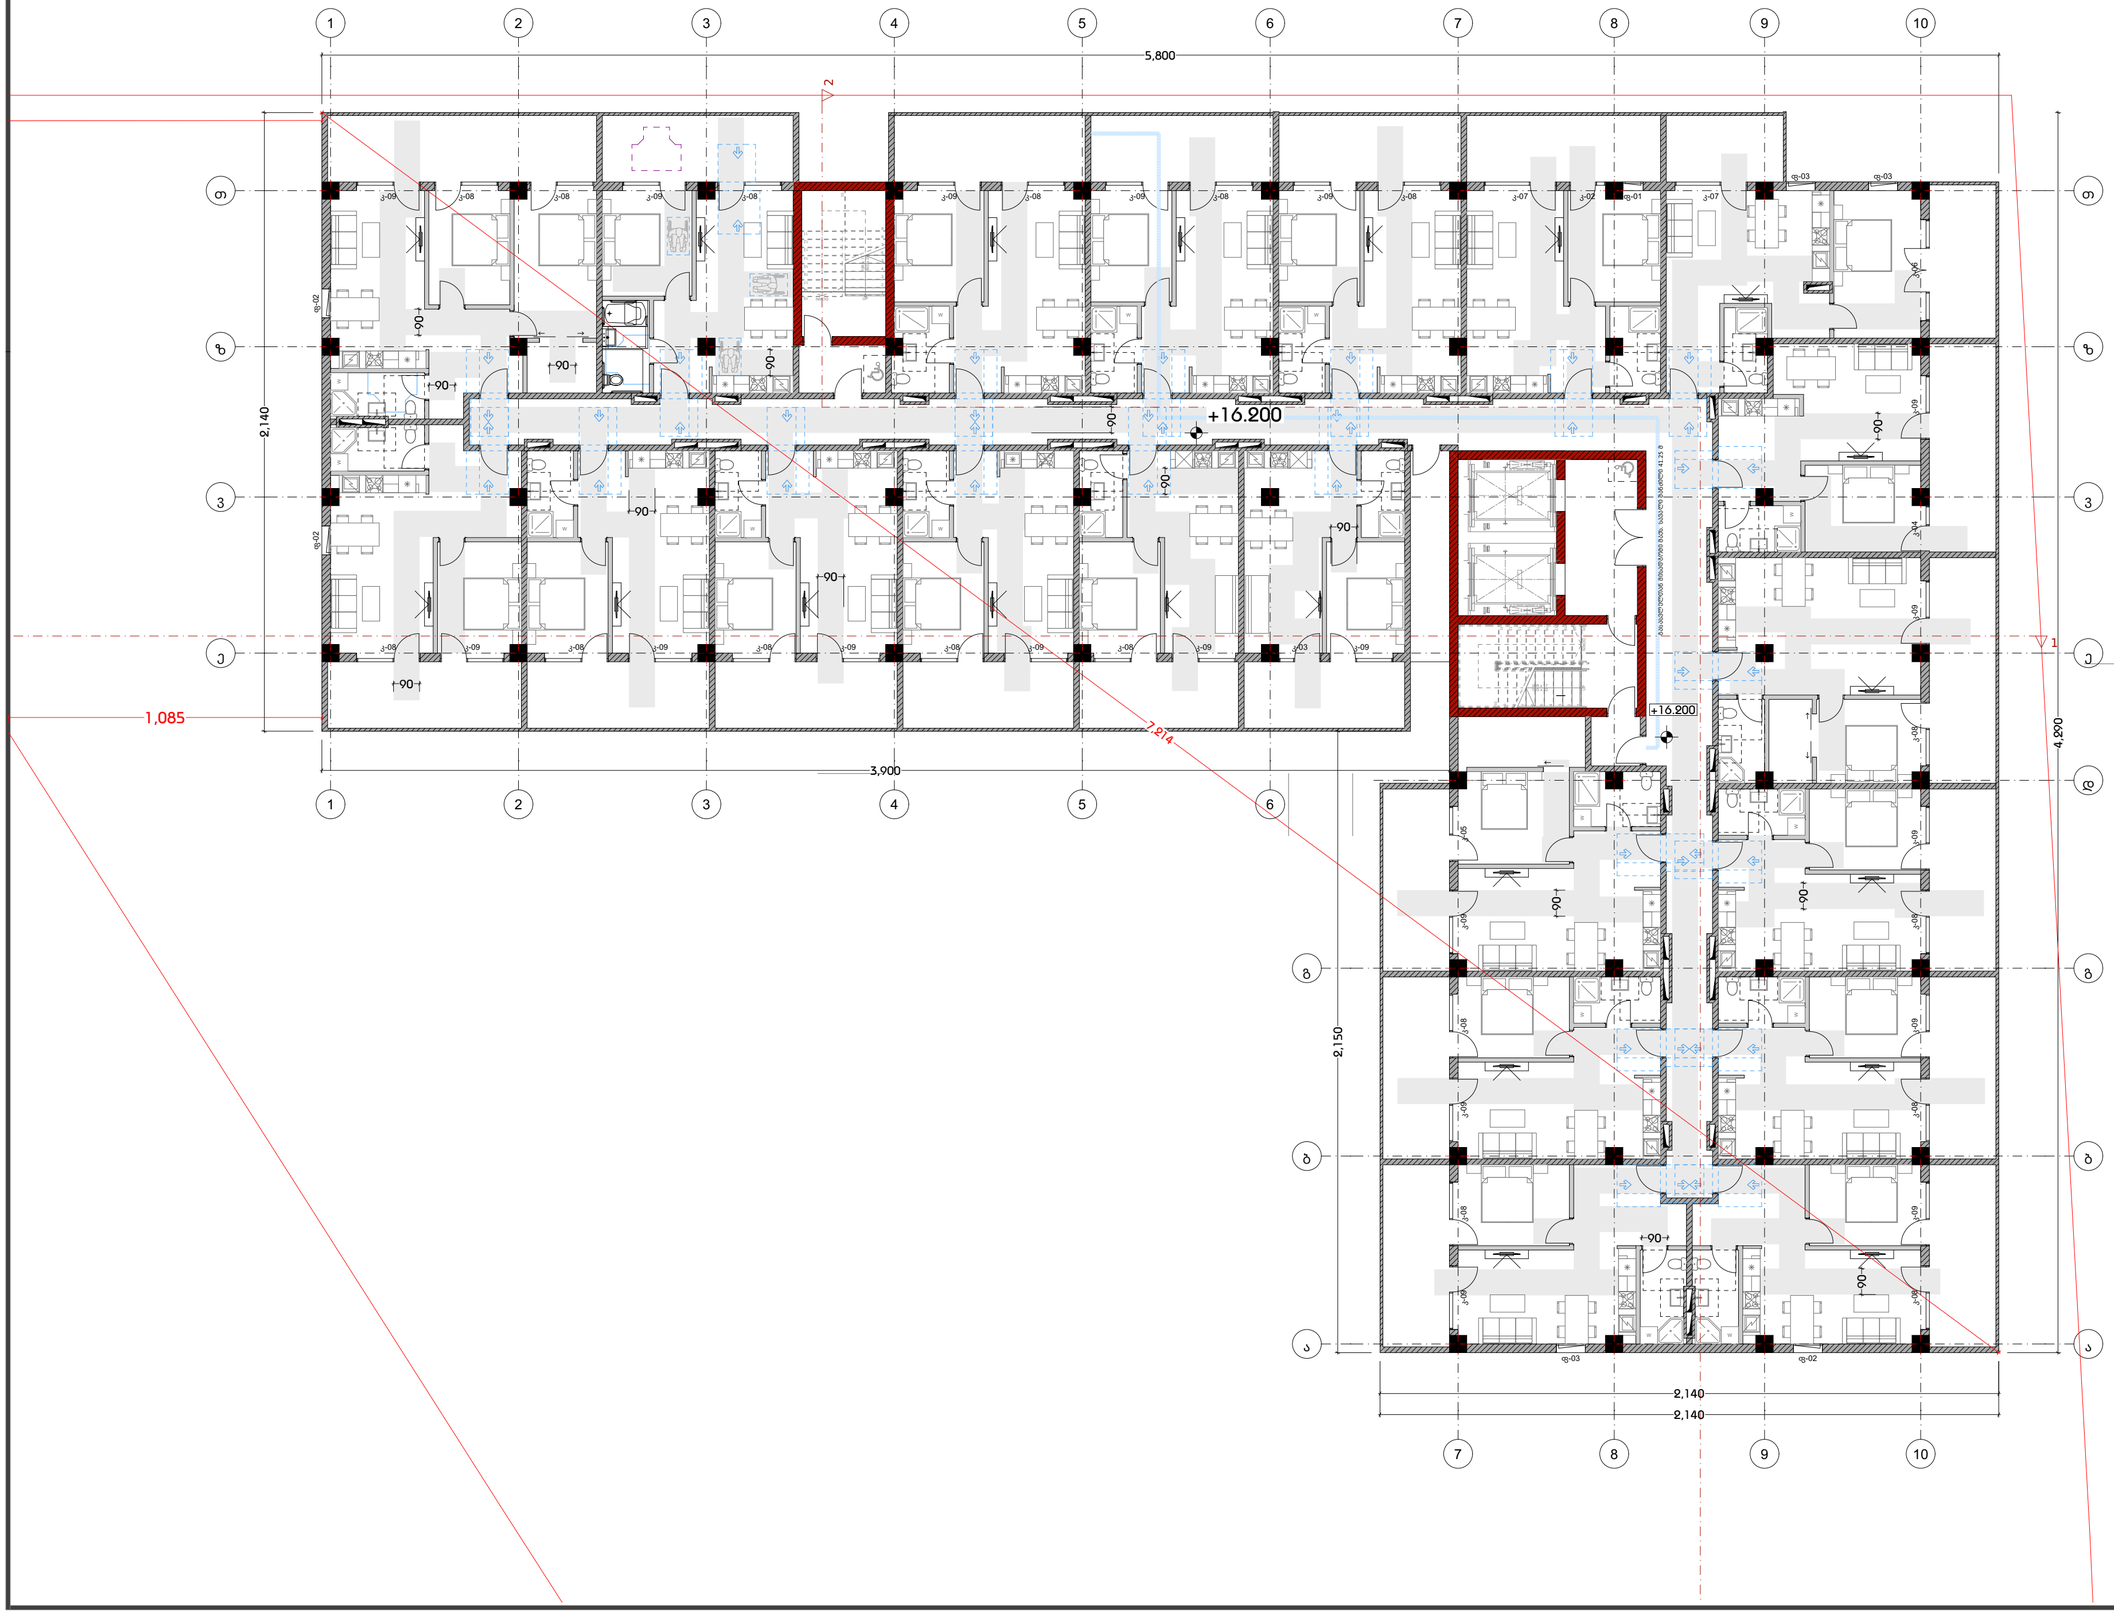

დამგეგმარებელი
DESIGNER IDENTIFICATION BLOC

Room N13
მისამართი: უნივერსიტეტის ქ.25
www.R13.ge
@: contactR13@gmail.com
ს.კ. 405498750
დირექტორი
თორნიკე ბებიძე
T: +995 591 51 31 61
T: +995 558 04 40 00

პროექტის დასახელება
PROJECT NAME
მრავალბინიანი საცხოვრებელი სახლი

დამკვეთი
CLIENT

პროექტის მისამართი
PROJECT ADDRESS
ქ.თბილისი, რაიონი სამგორი

ს/კ 01.19.39.006.207

ეტაპი
STAGE
არქიტექტურული პროექტი

ნახაზის სათაური
TITLE

შენიშვნა:

ფორმატი PAPER SIZE A3 | მასშტაბი SCALE 1: | ფურცლის N SHEET NO

არქიტექტორი
თორნიკე ბაკრაძე

არქიტექტორი
თორნიკე ბებიძე

კონსტრუქტორი

დამტკიცება

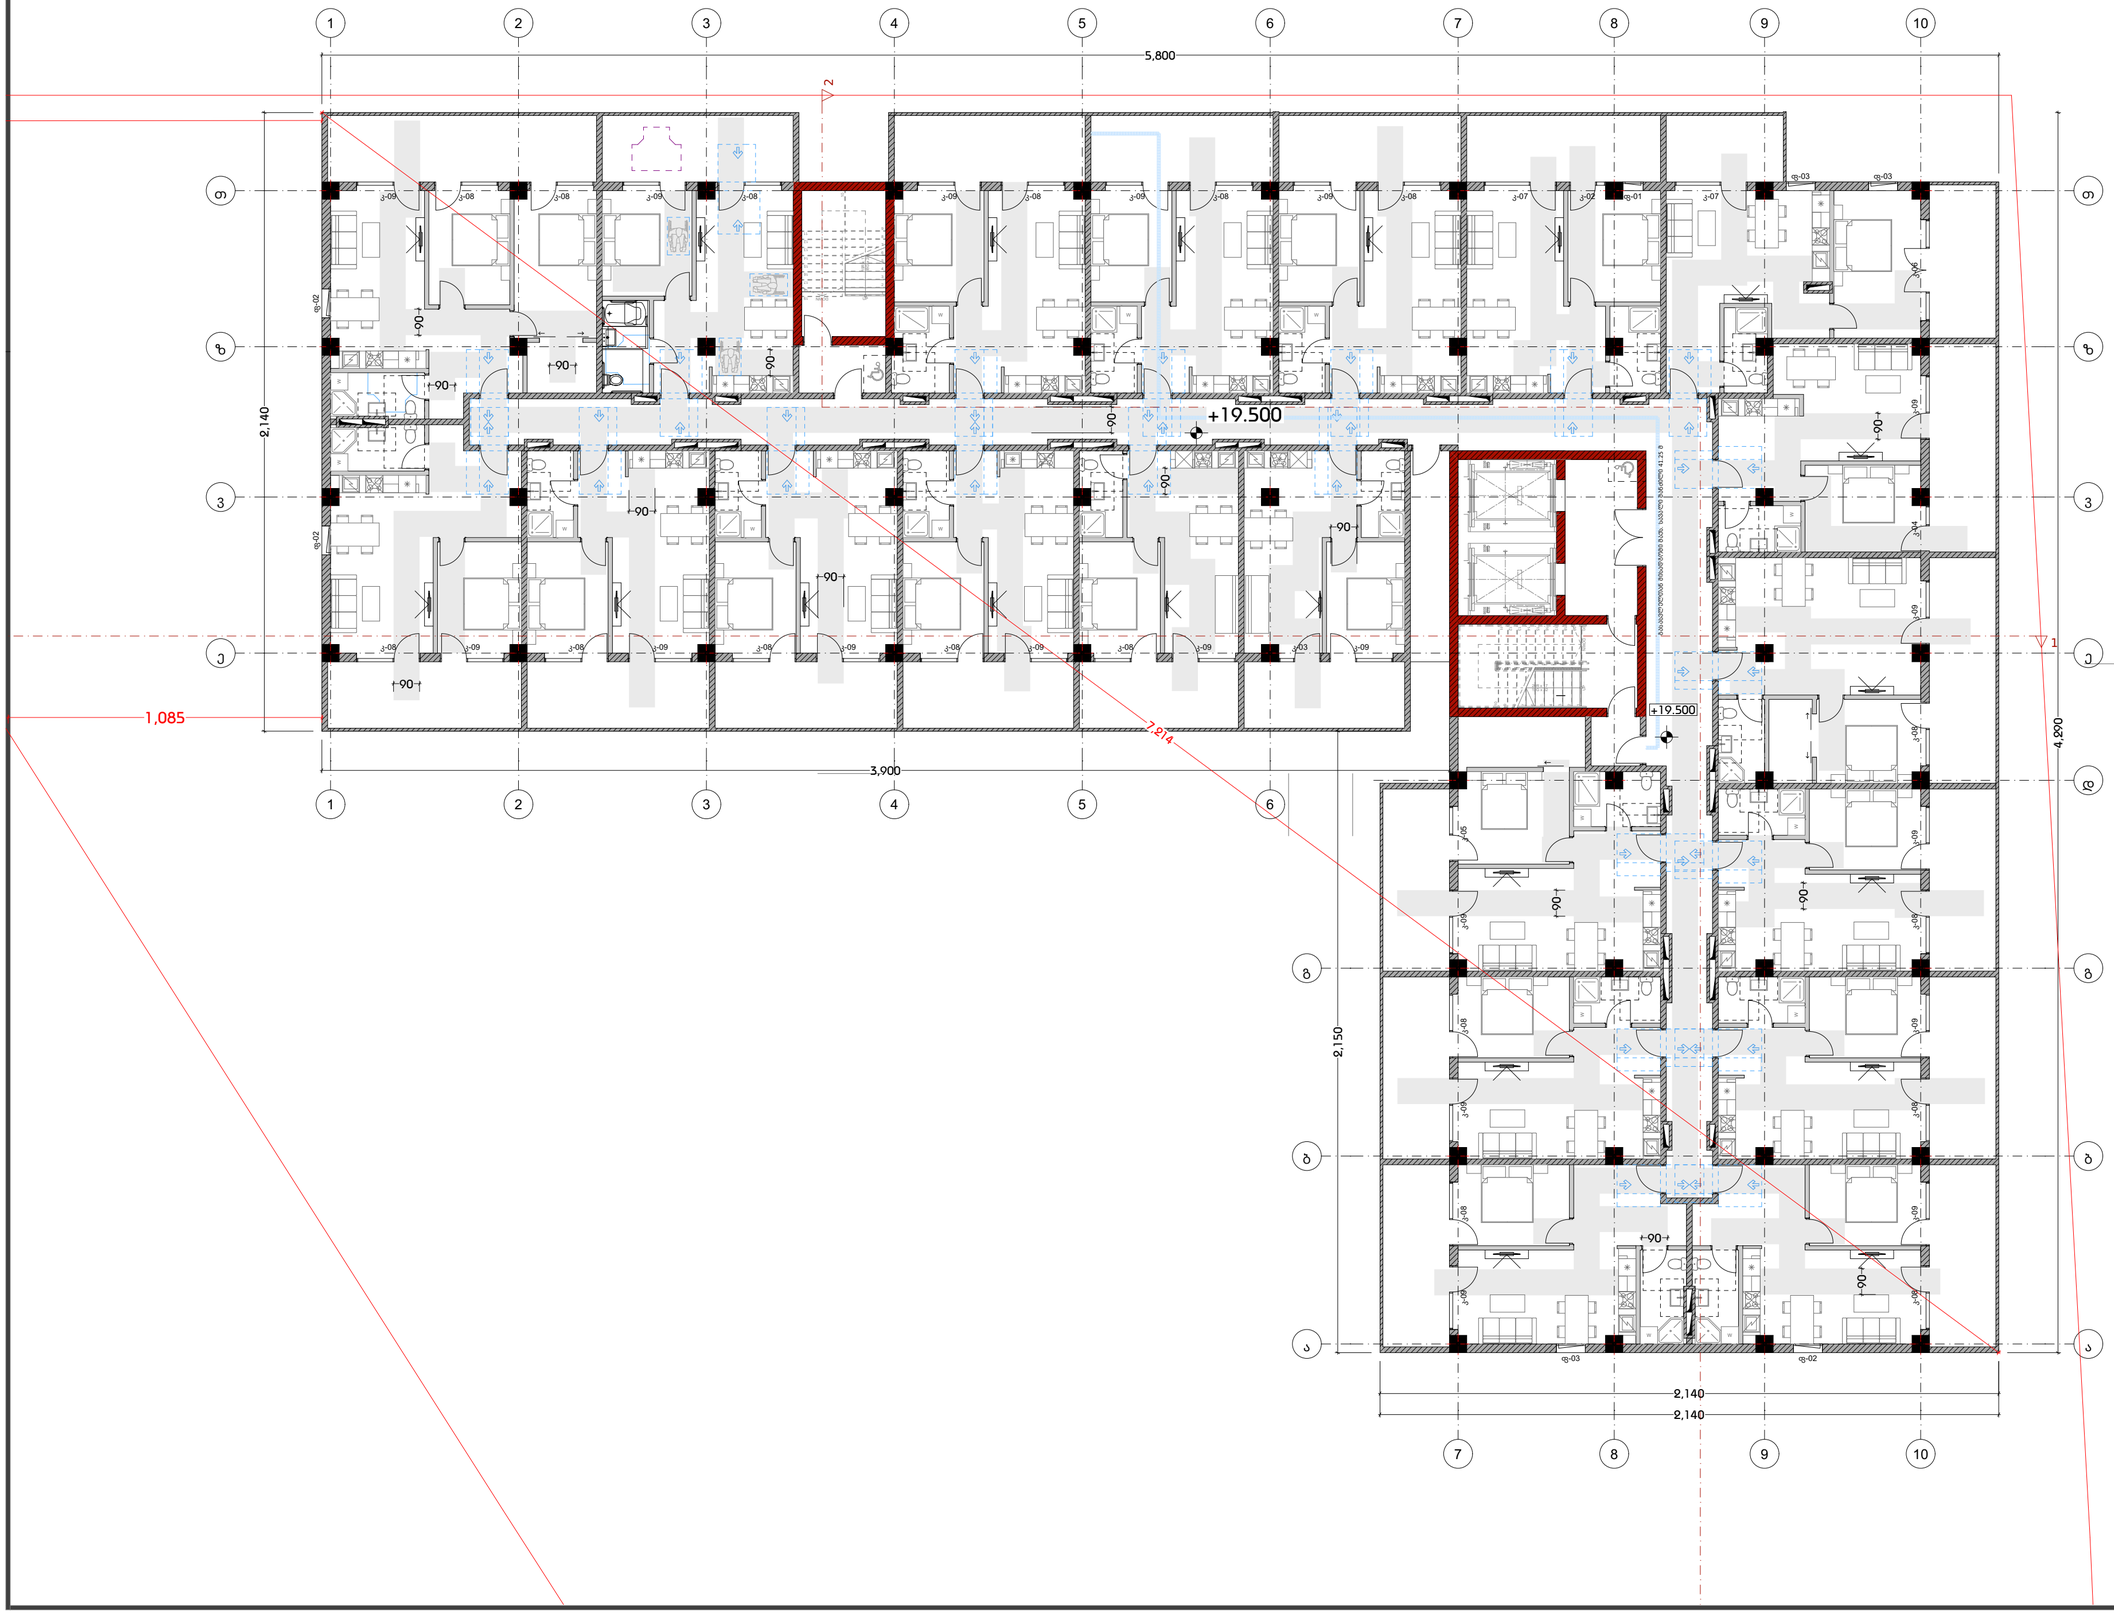

დამგეგმარებელი
DESIGNER IDENTIFICATION BLOC

Room N13
მისამართი: უნივერსიტეტის ქ.25
www.R13.ge
@: contactR13@gmail.com
ს.კ. 405498750
დირექტორი
თორნიკე მამიაშვილი
T: +995 591 51 31 61
T: +995 558 04 40 00

პროექტის დასახელება
PROJECT NAME
მრავალბინიანი საცხოვრებელი სახლი

დამკვეთი
CLIENT

პროექტის მისამართი
PROJECT ADDRESS
ქ.თბილისი, რაიონი სამგორი

ს/კ 01.19.39.006.207

ეტაპი
STAGE
არქიტექტურული პროექტი

ნახაზის სათაური
TITLE

შენიშვნა:

ფორმატი PAPER SIZE A3 | მასშტაბი SCALE 1: | ფურცლის N SHEET NO

არქიტექტორი
თორნიკე ბაკრაძე

არქიტექტორი
თორნიკე მამიაშვილი

კონსტრუქტორი

დამტკიცება

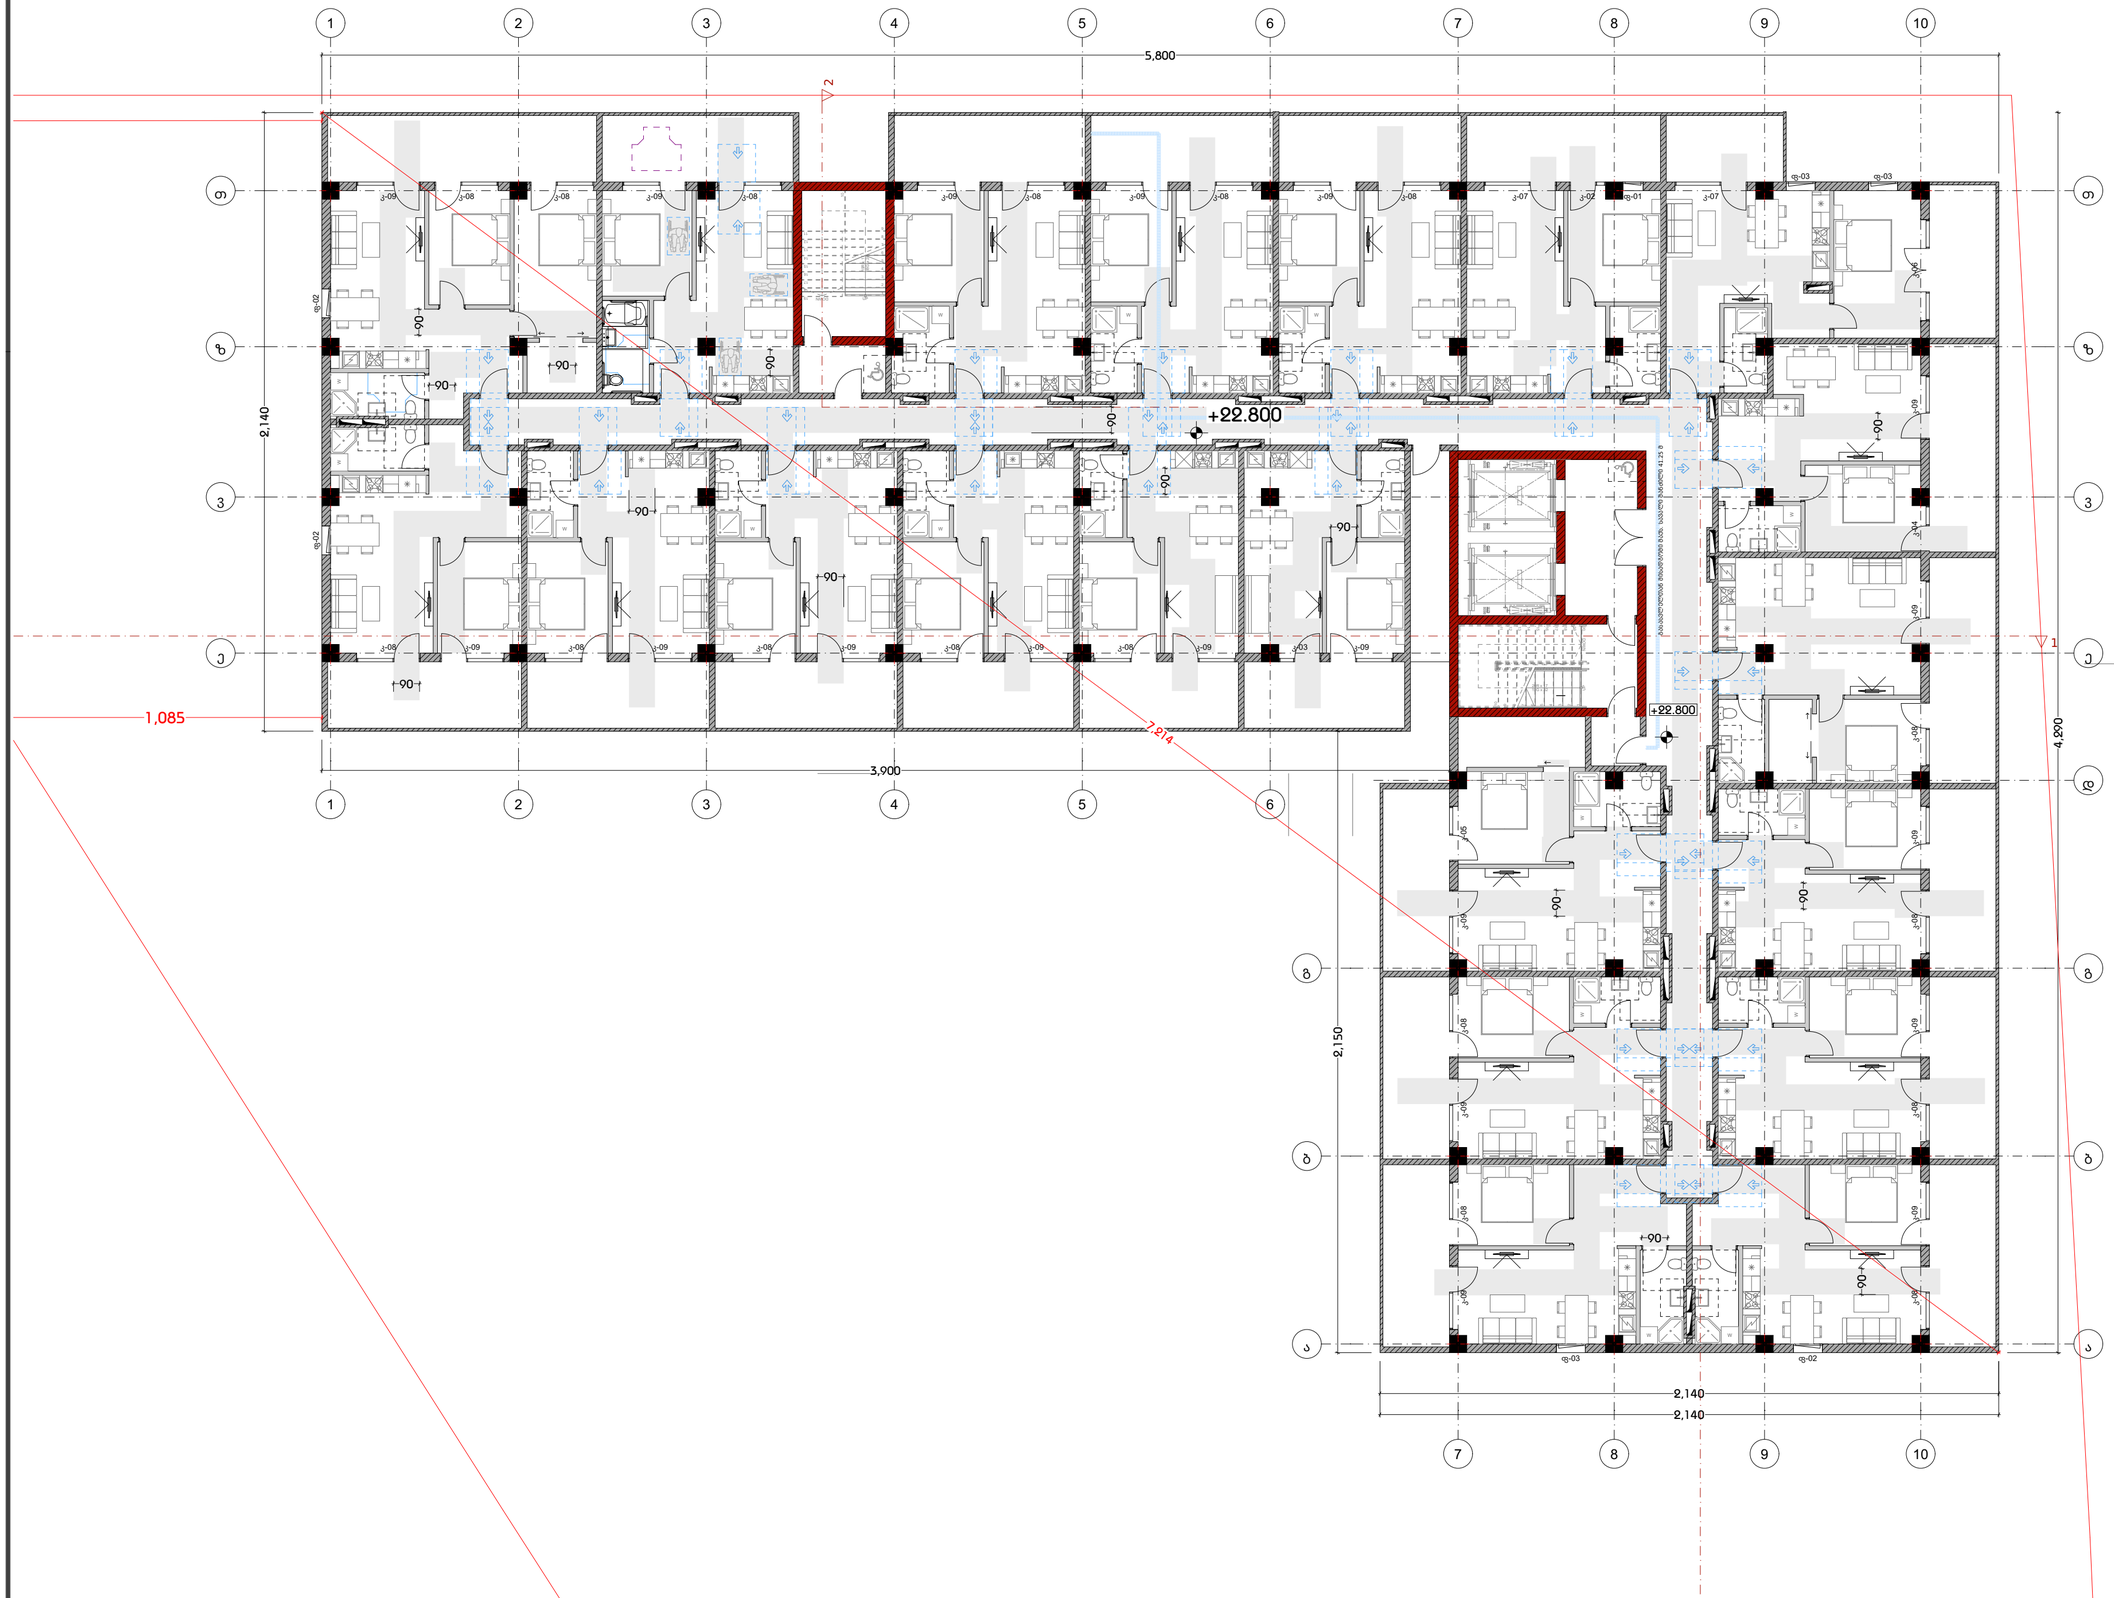

დამგეგმარებელი
DESIGNER IDENTIFICATION BLOC

Room N13
მისამართი: უნივერსიტეტის ქ.25
www.R13.ge
@: contactR13@gmail.com
ს.კ. 405498750

დირექტორი
თორნიკე ბებიძე

T: +995 591 51 31 61
T: +995 558 04 40 00

პროექტის დასახელება
PROJECT NAME
მრავალბინიანი საცხოვრებელი სახლი

დამკვეთი
CLIENT

პროექტის მისამართი
PROJECT ADDRESS
ქ.თბილისი, რაიონი სამგორი

ს/კ 01.19.39.006.207

ეტაპი
STAGE
არქიტექტურული პროექტი

ნახაზის სათაური
TITLE

შენიშვნა:

ფორმატი PAPER SIZE A3 | მასშტაბი SCALE 1: | ფურცლის N SHEET NO

არქიტექტორი
თორნიკე ბაკურიძე

არქიტექტორი
თორნიკე ბებიძე

კონსტრუქტორი

დამთუმება

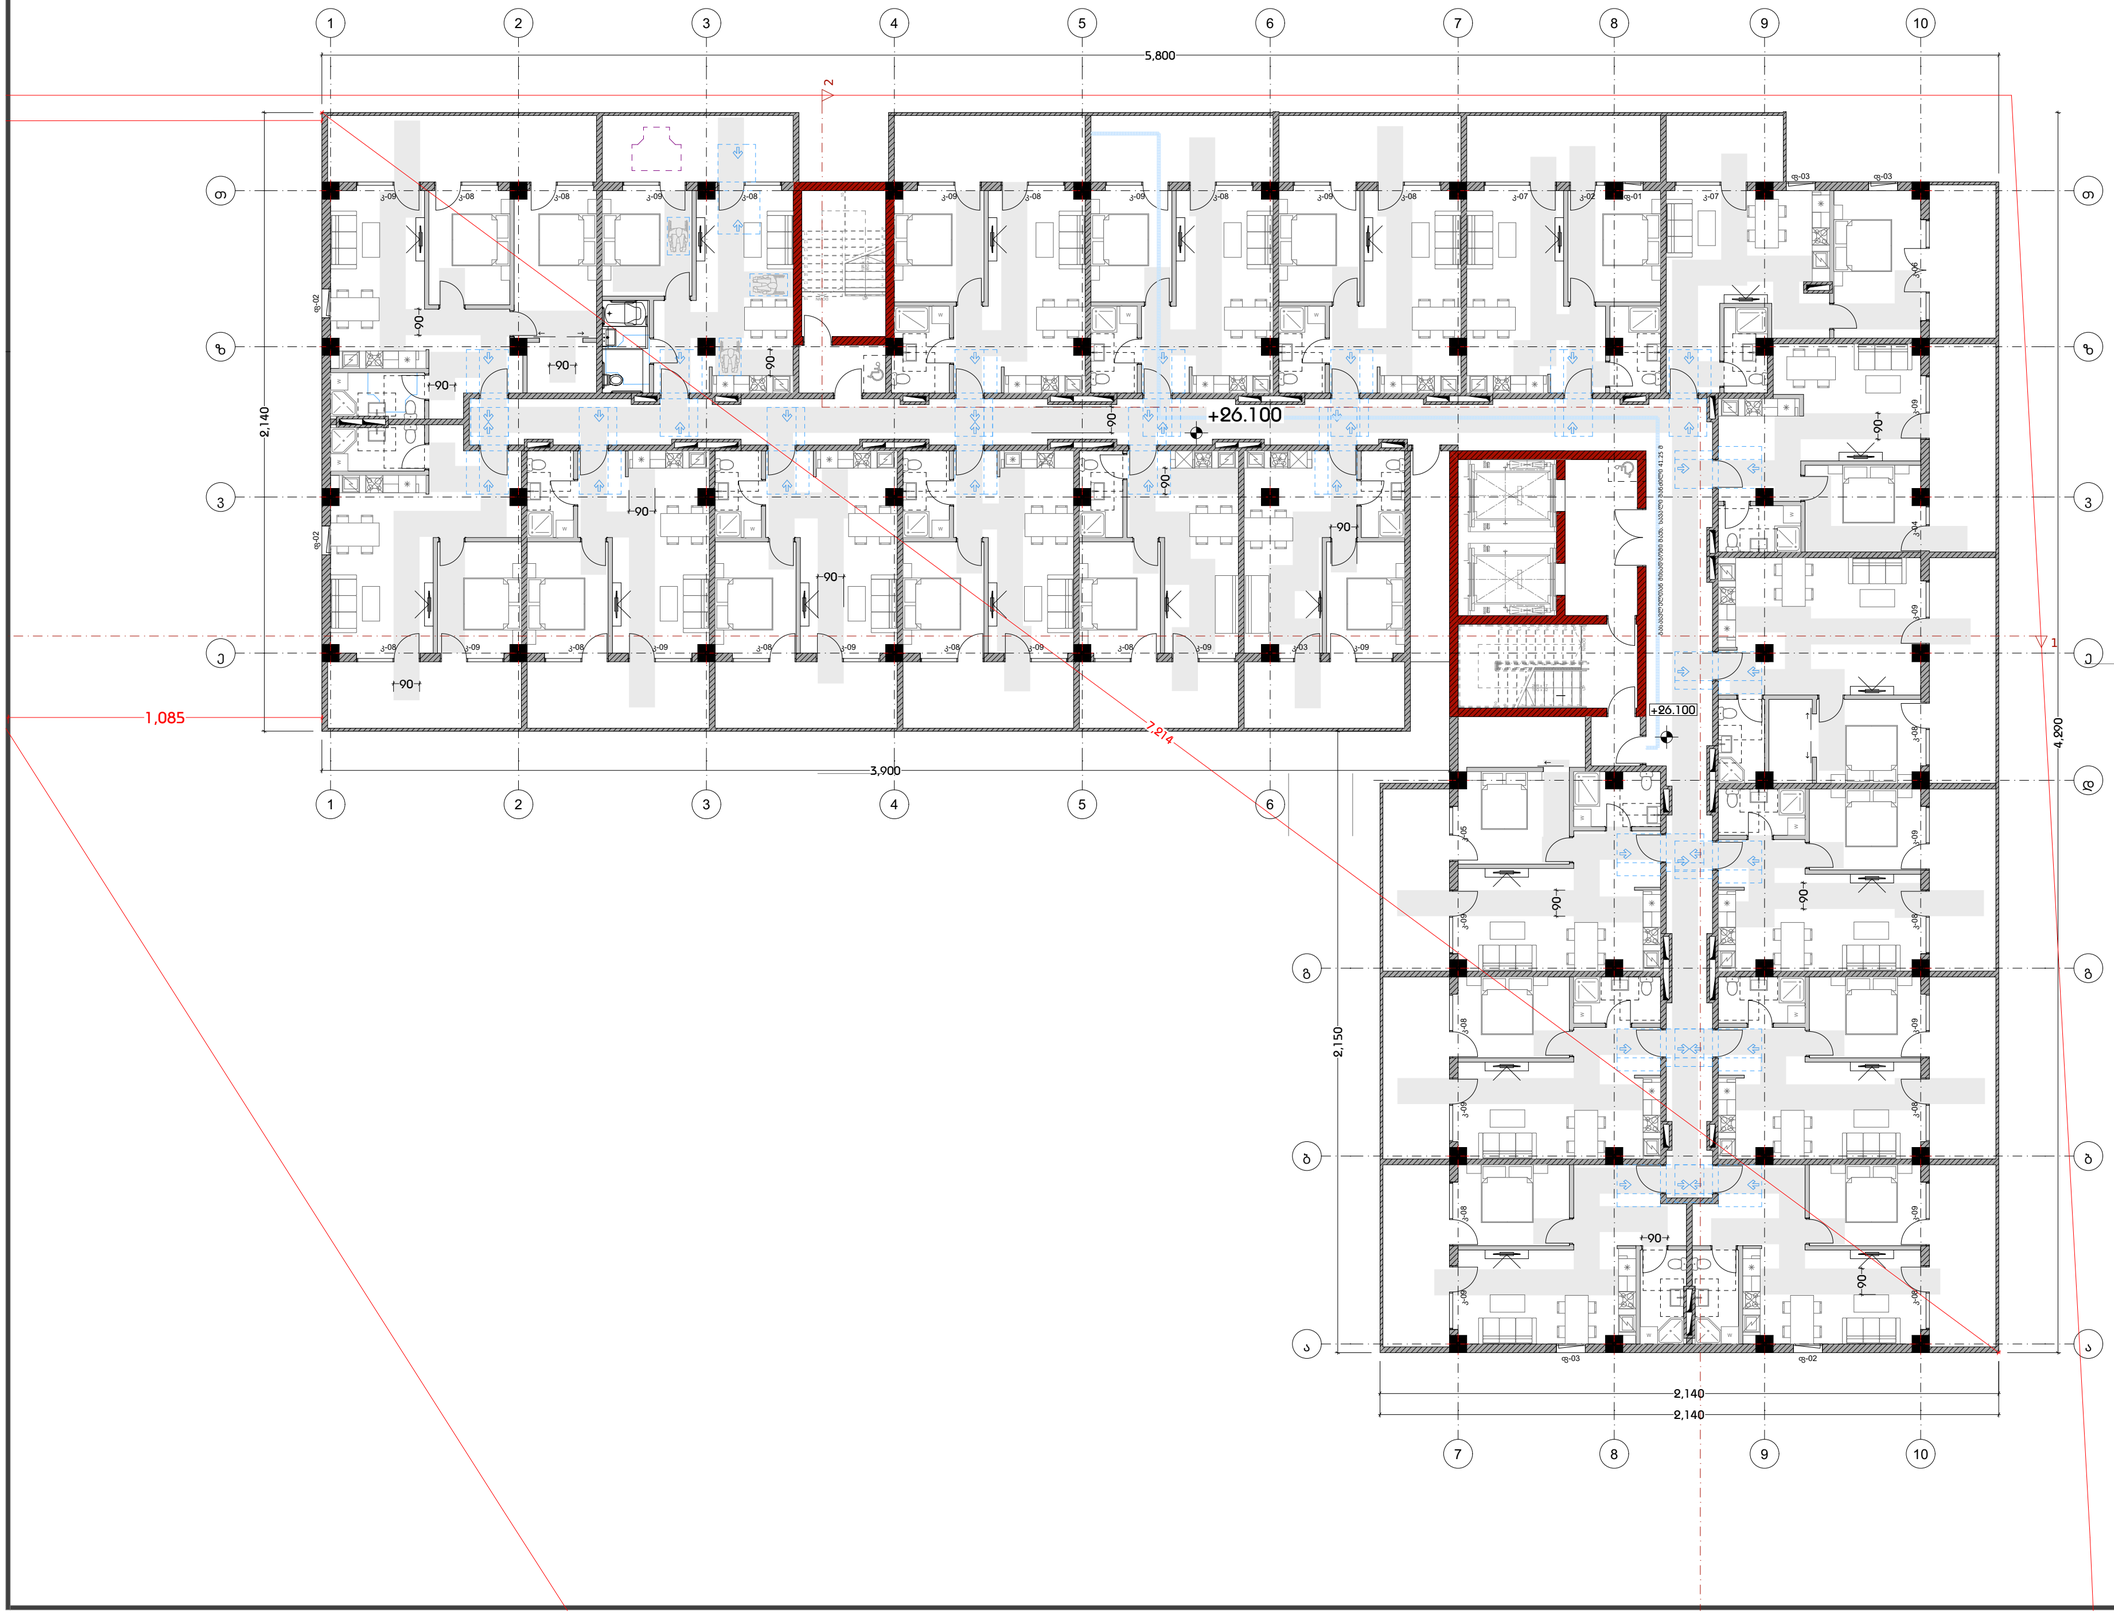

დამგეგმარებელი
DESIGNER IDENTIFICATION BLOC

Room N13
მისამართი: უნივერსიტეტის ქ.25
www.R13.ge
@: contactR13@gmail.com
ს.კ. 405498750
დირექტორი
თორნიკე ბებიძე

T: +995 591 51 31 61
T: +995 558 04 40 00

პროექტის დასახელება
PROJECT NAME
მრავალბინიანი საცხოვრებელი სახლი

დამკვეთი
CLIENT

პროექტის მისამართი
PROJECT ADDRESS
ქ.თბილისი, რაიონი სამგორი

ს/კ 01.19.39.006.207

ეტაპი
STAGE
არქიტექტურული პროექტი

ნახაზის სათაური
TITLE

შენიშვნა:

ფორმატი PAPER SIZE A3 | მასშტაბი SCALE 1: | ფურცლის N SHEET NO

არქიტექტორი
თორნიკე ბაკრაძე

არქიტექტორი
თორნიკე ბებიძე

კონსტრუქტორი

დამტკიცება

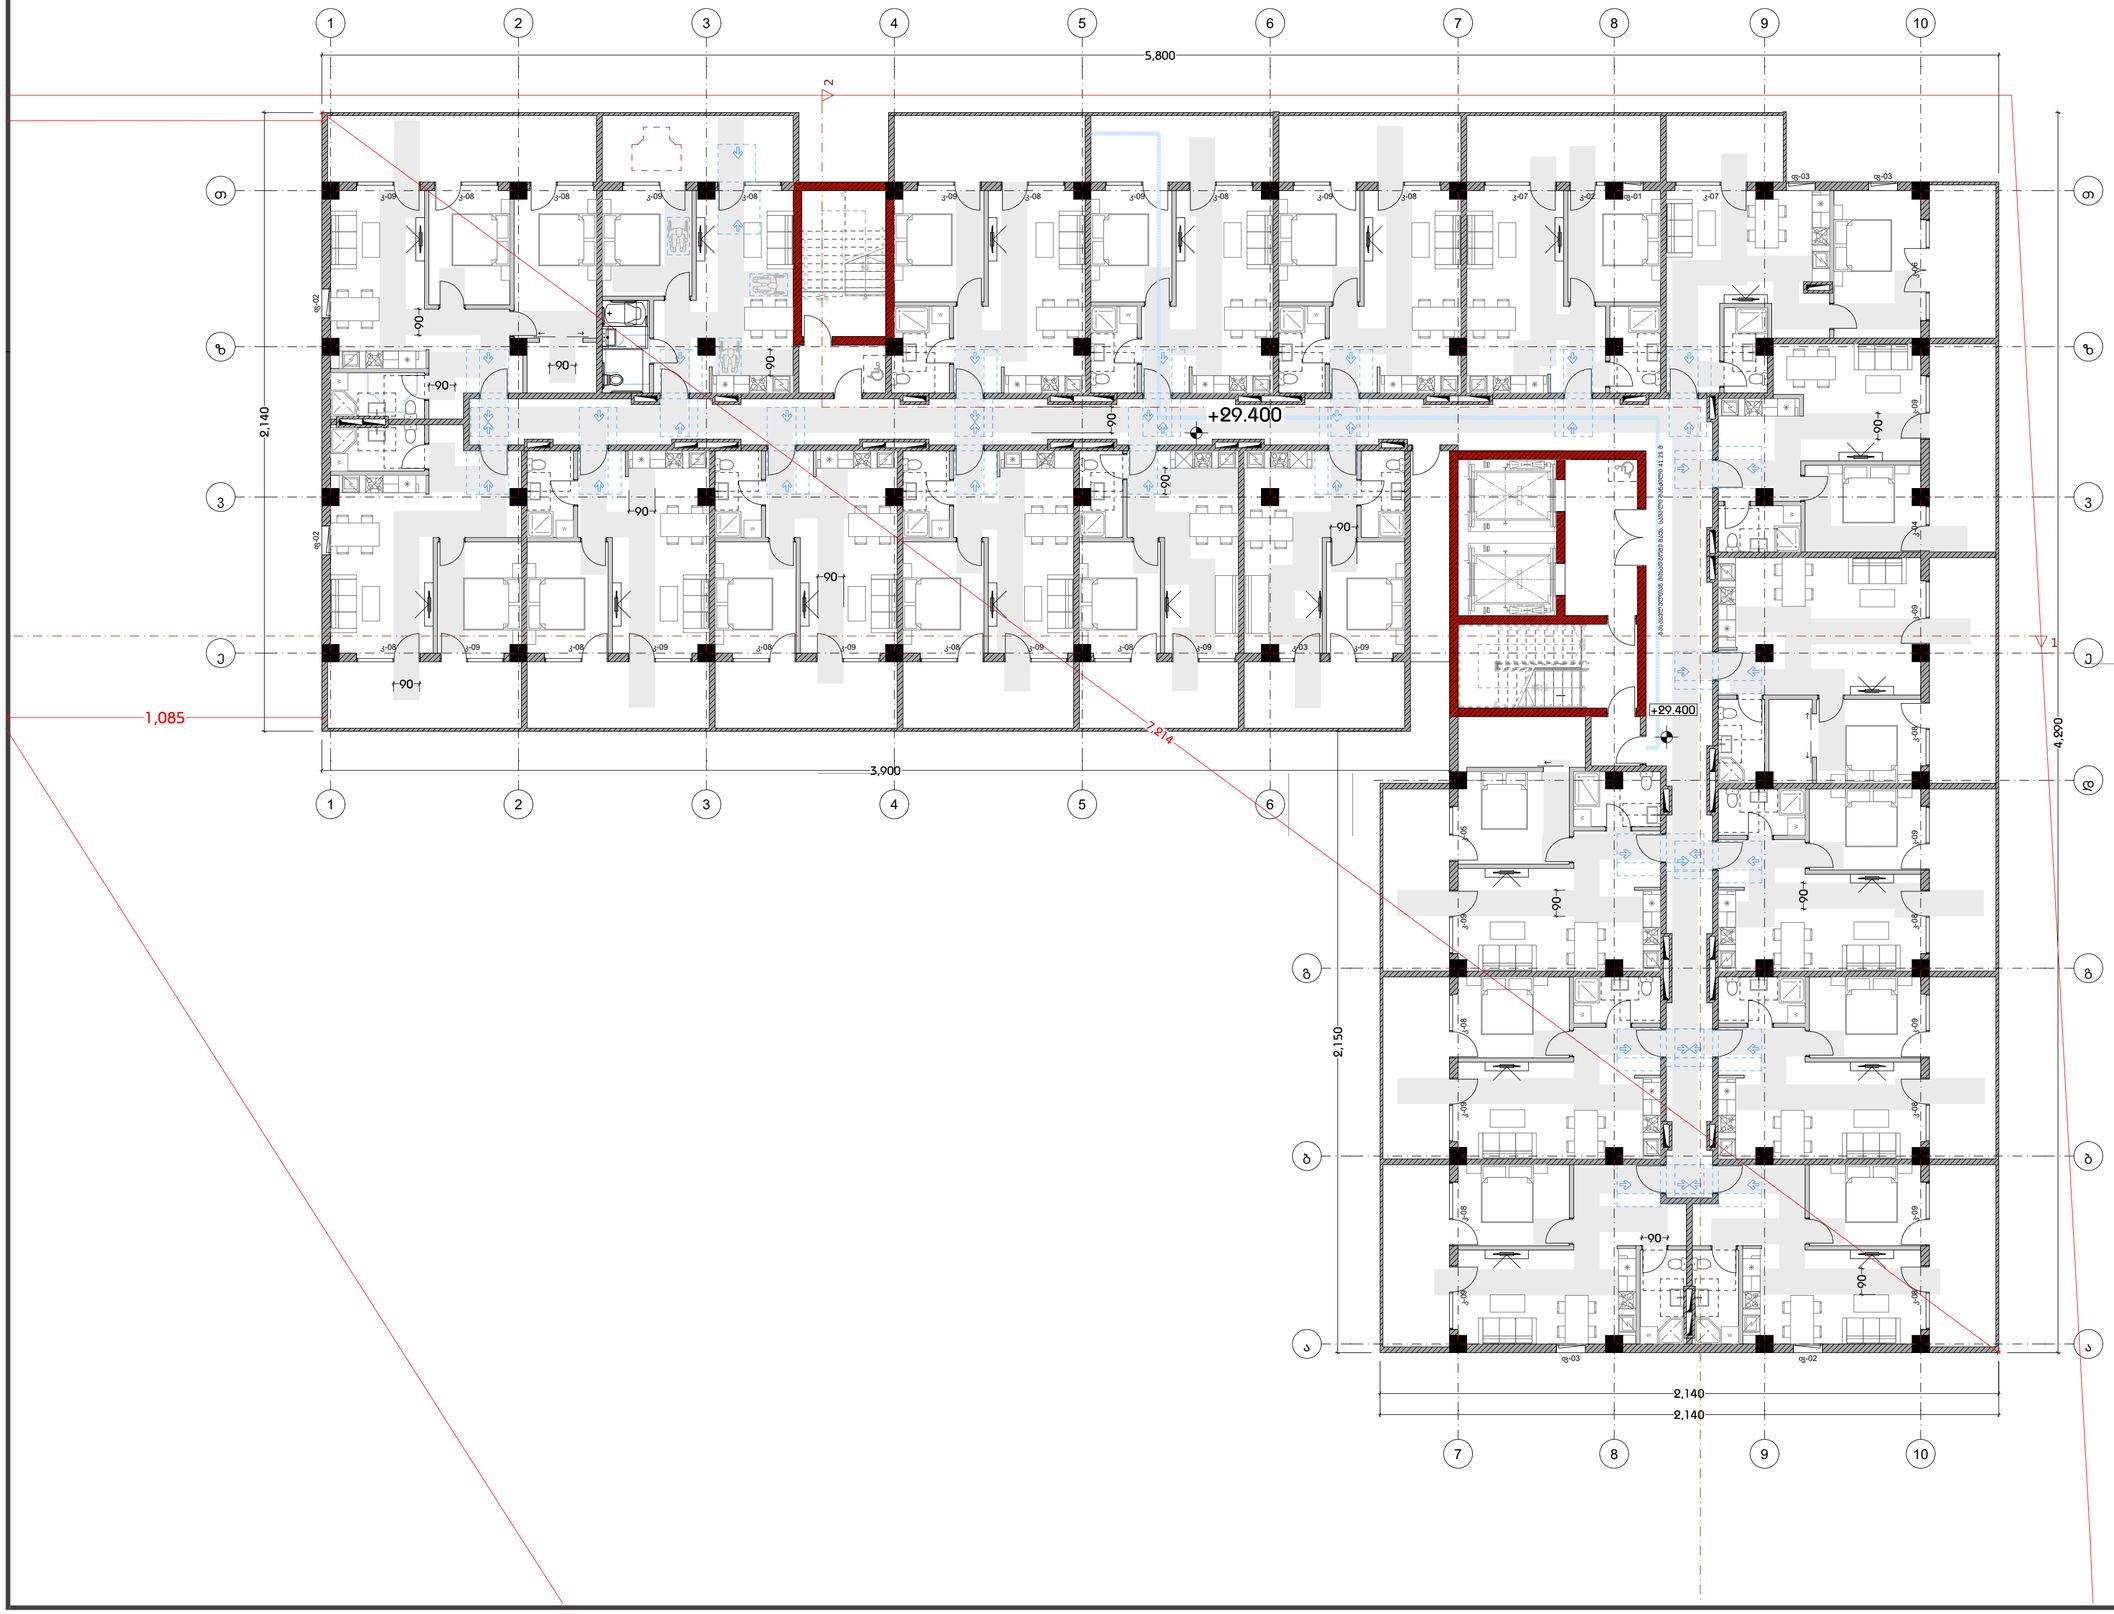

დამგეგმარებელი
DESIGNER IDENTIFICATION BLOC

Room N13
მისამართი: უნივერსიტეტის ქ.25
www.R13.ge
@: contactR13@gmail.com
ს.კ. 405498750
დირექტორი
თორნიკე ბებიძე

T: +995 591 51 31 61
T: +995 558 04 40 00

პროექტის დასახელება
PROJECT NAME
მრავალბინიანი საცხოვრებელი სახლი

დამკვეთი
CLIENT

პროექტის მისამართი
PROJECT ADDRESS
ქ.თბილისი, რაიონი სამგორი

ს/კ 01.19.39.006.207

ეტაპი
STAGE
არქიტექტურული პროექტი

ნახაზის სათაური
TITLE

შენიშვნა:

ფორმატი PAPER SIZE A3 | მასშტაბი SCALE 1: | ფურცლის N SHEET NO

არქიტექტორი
თორნიკე ბაკრაძე

არქიტექტორი
თორნიკე ბებიძე

კონსტრუქტორი

დაამუშავა

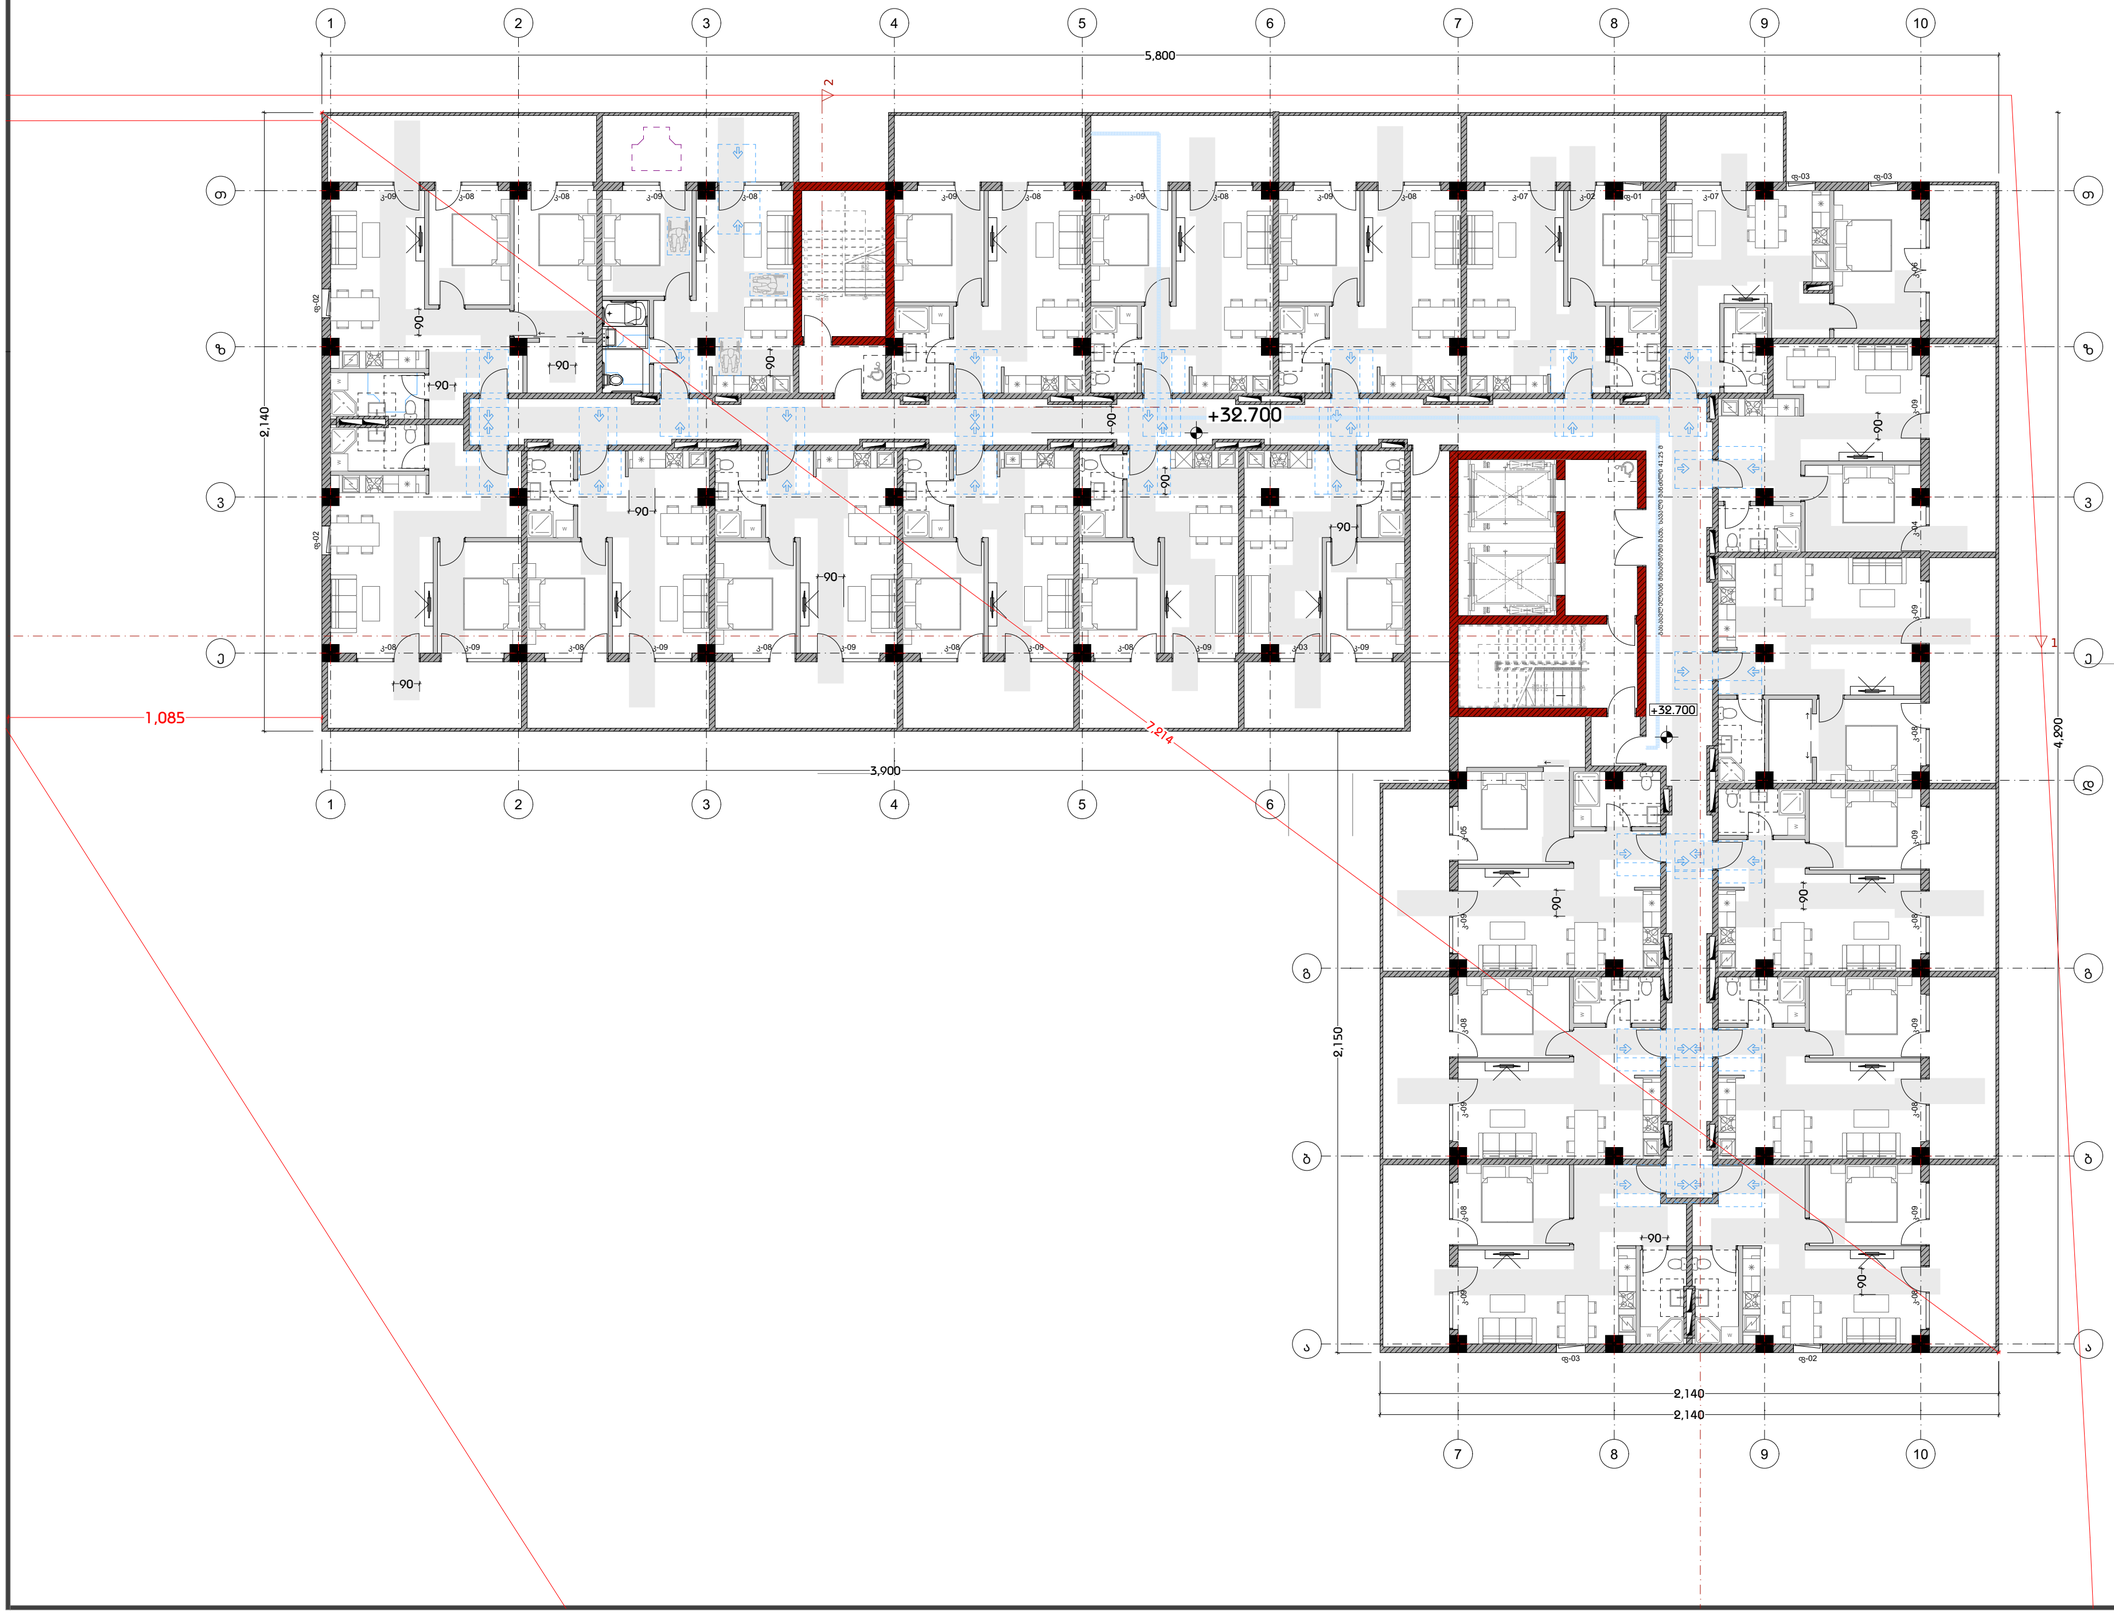

დამგეგმარებელი
DESIGNER IDENTIFICATION BLOC

Room N13
მისამართი: უნივერსიტეტის ქ.25
www.R13.ge
@: contactR13@gmail.com
ს.კ. 405498750
დირექტორი
თორნიკე ბებიძე
T: +995 591 51 31 61
T: +995 558 04 40 00

პროექტის დასახელება
PROJECT NAME
მრავალბინიანი საცხოვრებელი სახლი

დამკვეთი
CLIENT

პროექტის მისამართი
PROJECT ADDRESS
ქ.თბილისი, რაიონი სამგორი

ს/კ 01.19.39.006.207

ეტაპი
STAGE
არქიტექტურული პროექტი

ნახაზის სათაური
TITLE

შენიშვნა:

ფორმატი PAPER SIZE A3 | მასშტაბი SCALE 1: | ფურცლის N SHEET NO

არქიტექტორი
თორნიკე ბაკრაძე

არქიტექტორი
თორნიკე ბებიძე

კონსტრუქტორი

დამტკიცება

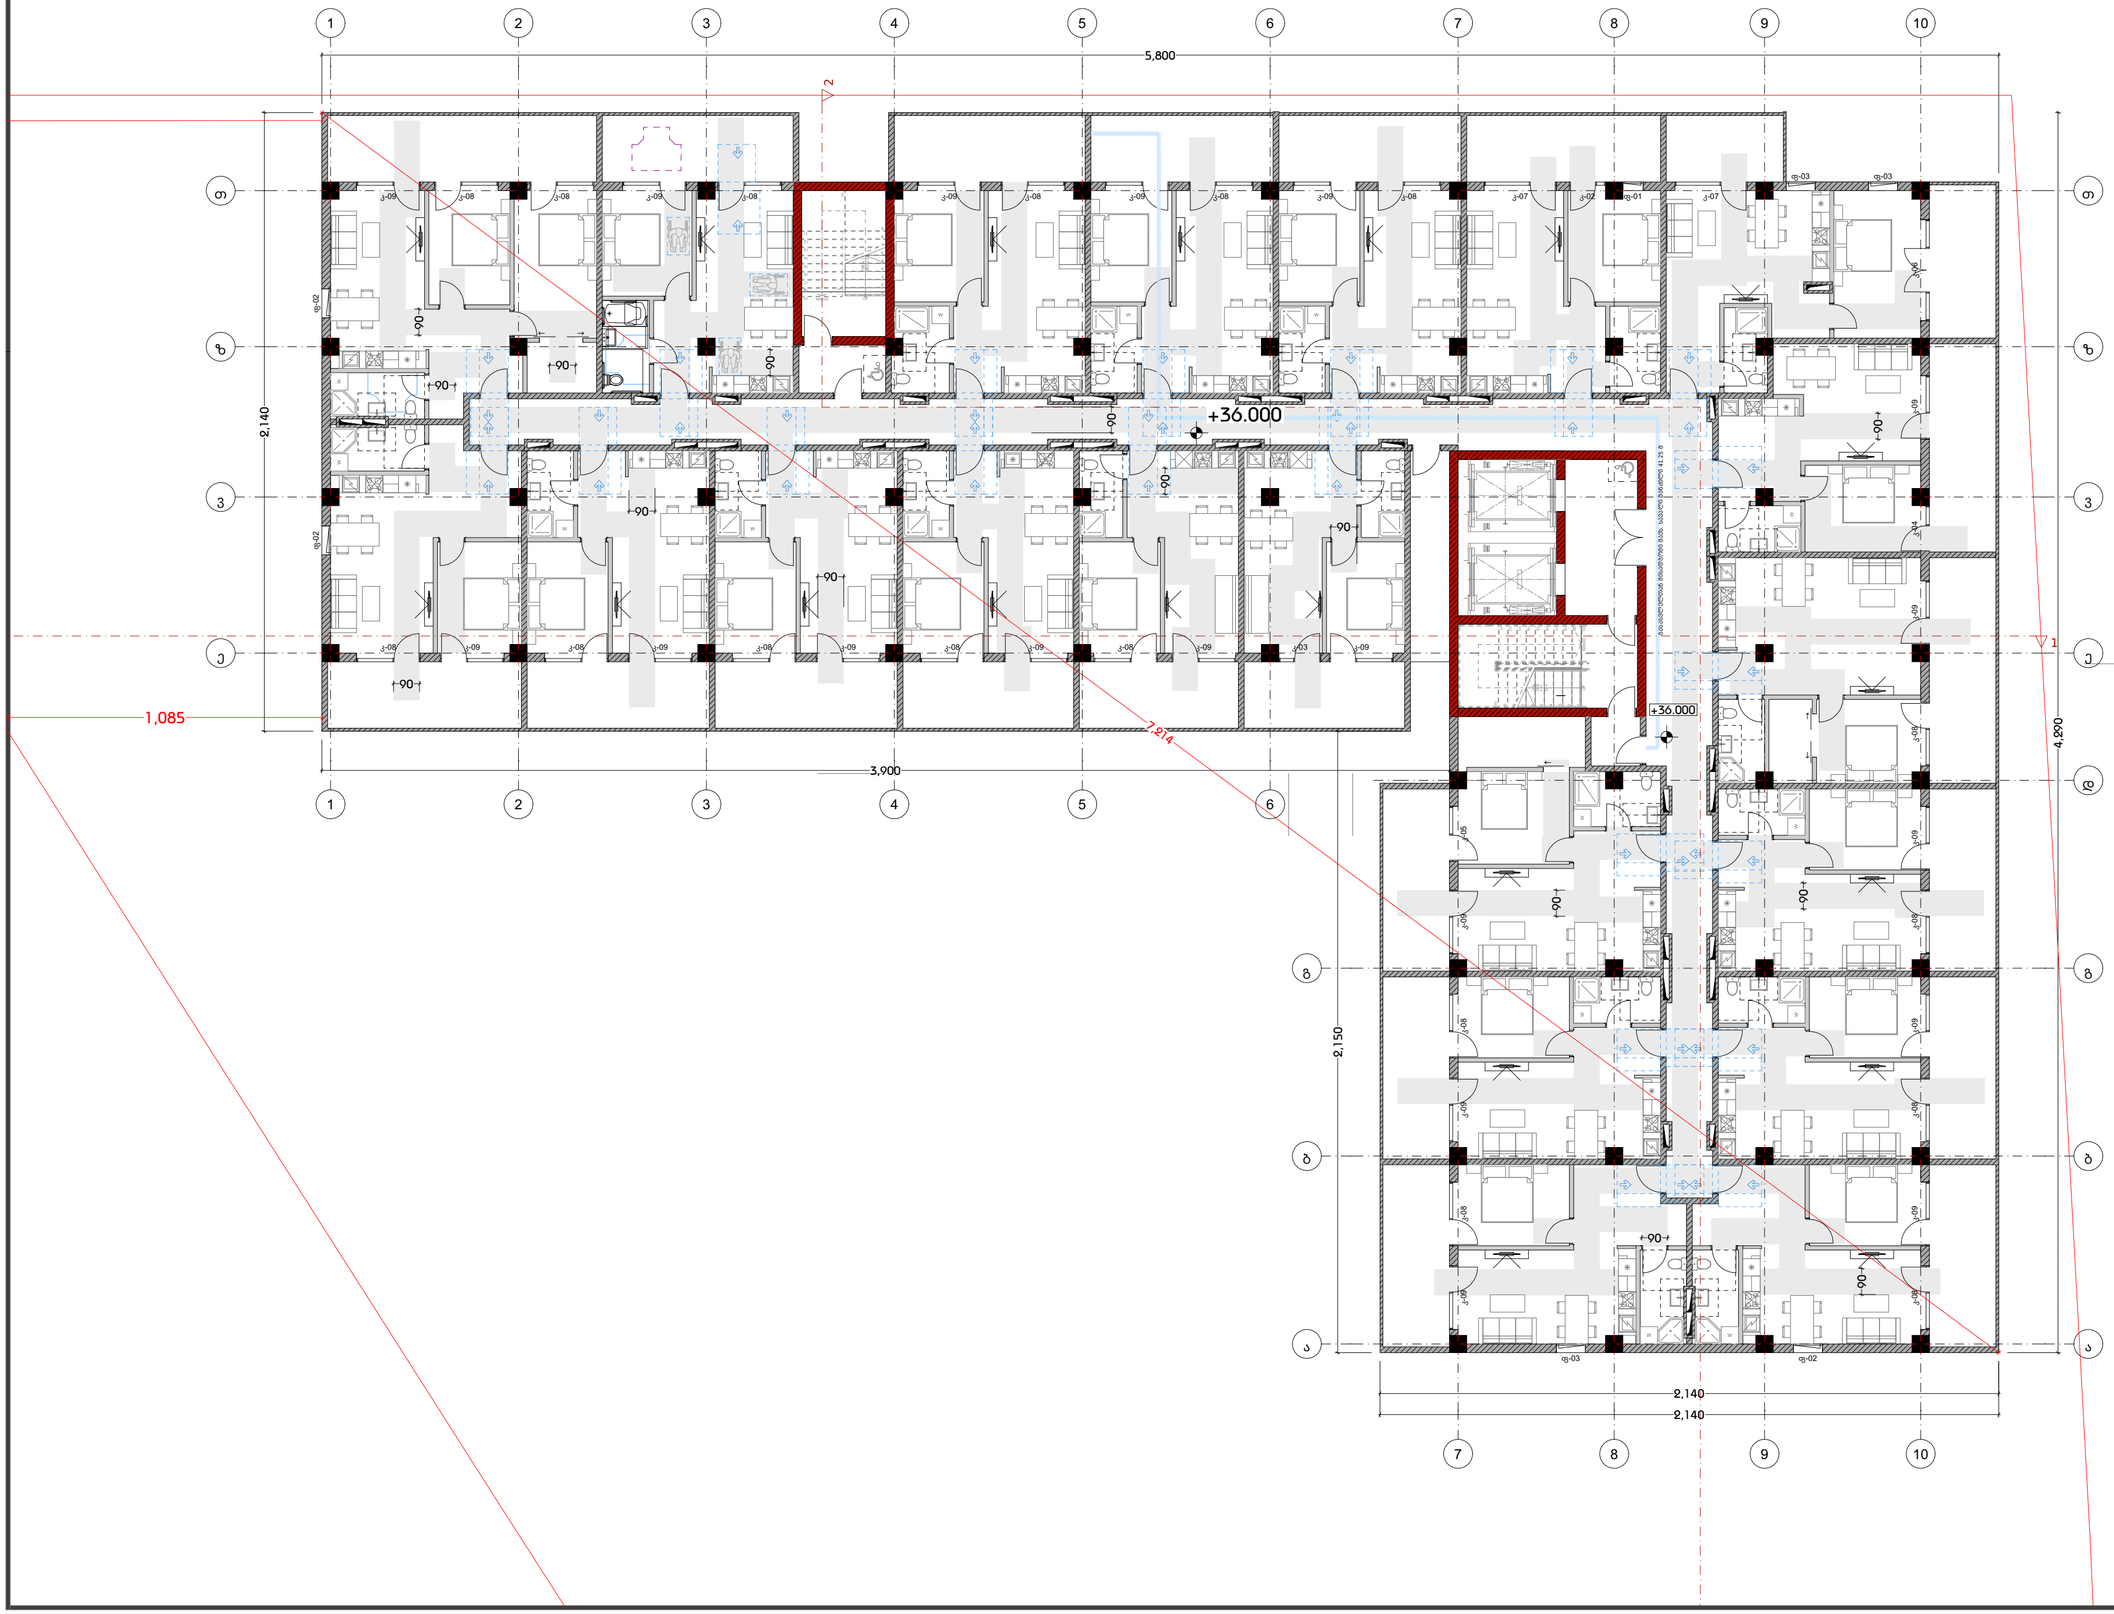

დამგეგმარებელი
DESIGNER IDENTIFICATION BLOC

Room N13
მისამართი: უნივერსიტეტის ქ.25
www.R13.ge
@: contactR13@gmail.com
ს.კ. 405498750
დირექტორი
თორნიკე ბებიძე

T: +995 591 51 31 61
T: +995 558 04 40 00

პროექტის დასახელება
PROJECT NAME
მრავალბინიანი საცხოვრებელი სახლი

დამკვეთი
CLIENT

პროექტის მისამართი
PROJECT ADDRESS
ქ.თბილისი, რაიონი სამგორი

ს/კ 01.19.39.006.207

ეტაპი
STAGE
არქიტექტურული პროექტი

ნახაზის სათაური
TITLE

შენიშვნა:

ფორმატი PAPER SIZE A3 | მასშტაბი SCALE 1: | ფურცლის N SHEET NO

არქიტექტორი
თორნიკე ბაკრაძე

არქიტექტორი
თორნიკე ბებიძე

კონსტრუქტორი

დაამუშავა

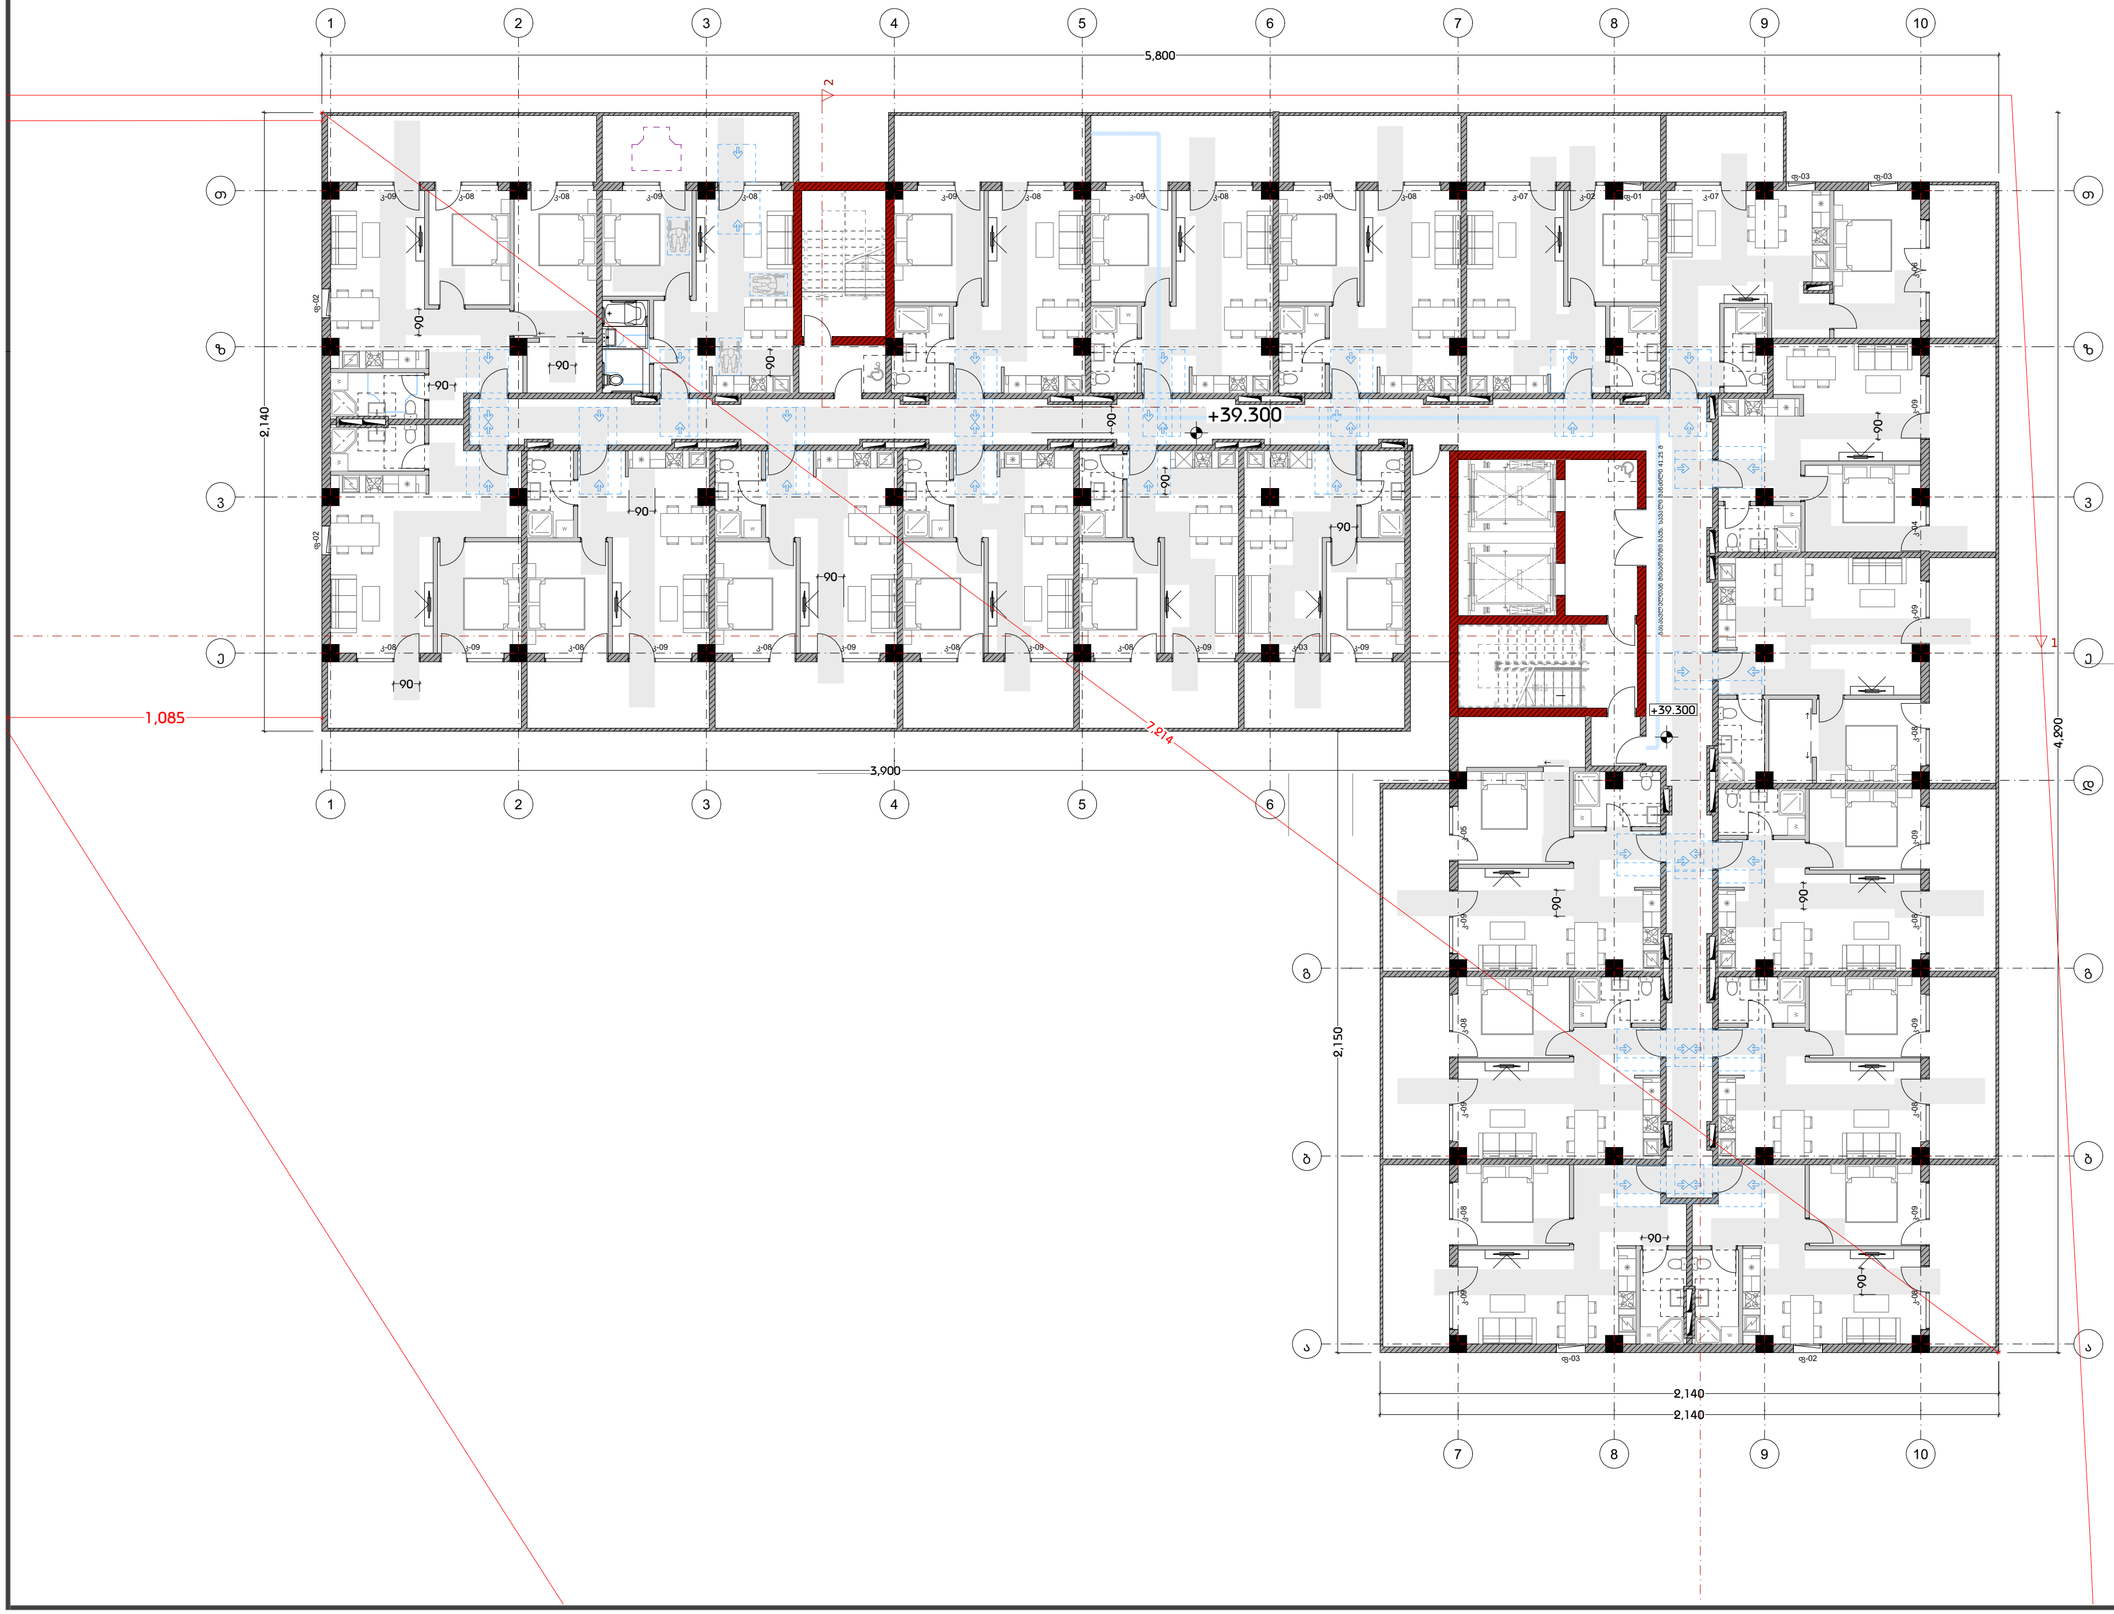

დამგეგმარებელი
DESIGNER IDENTIFICATION BLOC

Room N13
მისამართი: უნივერსიტეტის ქ.25
www.R13.ge
@: contactR13@gmail.com
ს.კ. 405498750
დირექტორი
თორნიკე ბებიძე
T: +995 591 51 31 61
T: +995 558 04 40 00

პროექტის დასახელება
PROJECT NAME
მრავალბინიანი საცხოვრებელი სახლი

დამკვეთი
CLIENT

პროექტის მისამართი
PROJECT ADDRESS
ქ.თბილისი, რაიონი სამგორი

ს/კ 01.19.39.006.207

ეტაპი
STAGE
არქიტექტურული პროექტი

ნახაზის სათაური
TITLE

შენიშვნა:

ფორმატი PAPER SIZE A3 | მასშტაბი SCALE 1: | ფურცლის N SHEET NO

არქიტექტორი
თორნიკე ბაკრაძე

არქიტექტორი
თორნიკე ბებიძე

კონსტრუქტორი

დამტკიცება

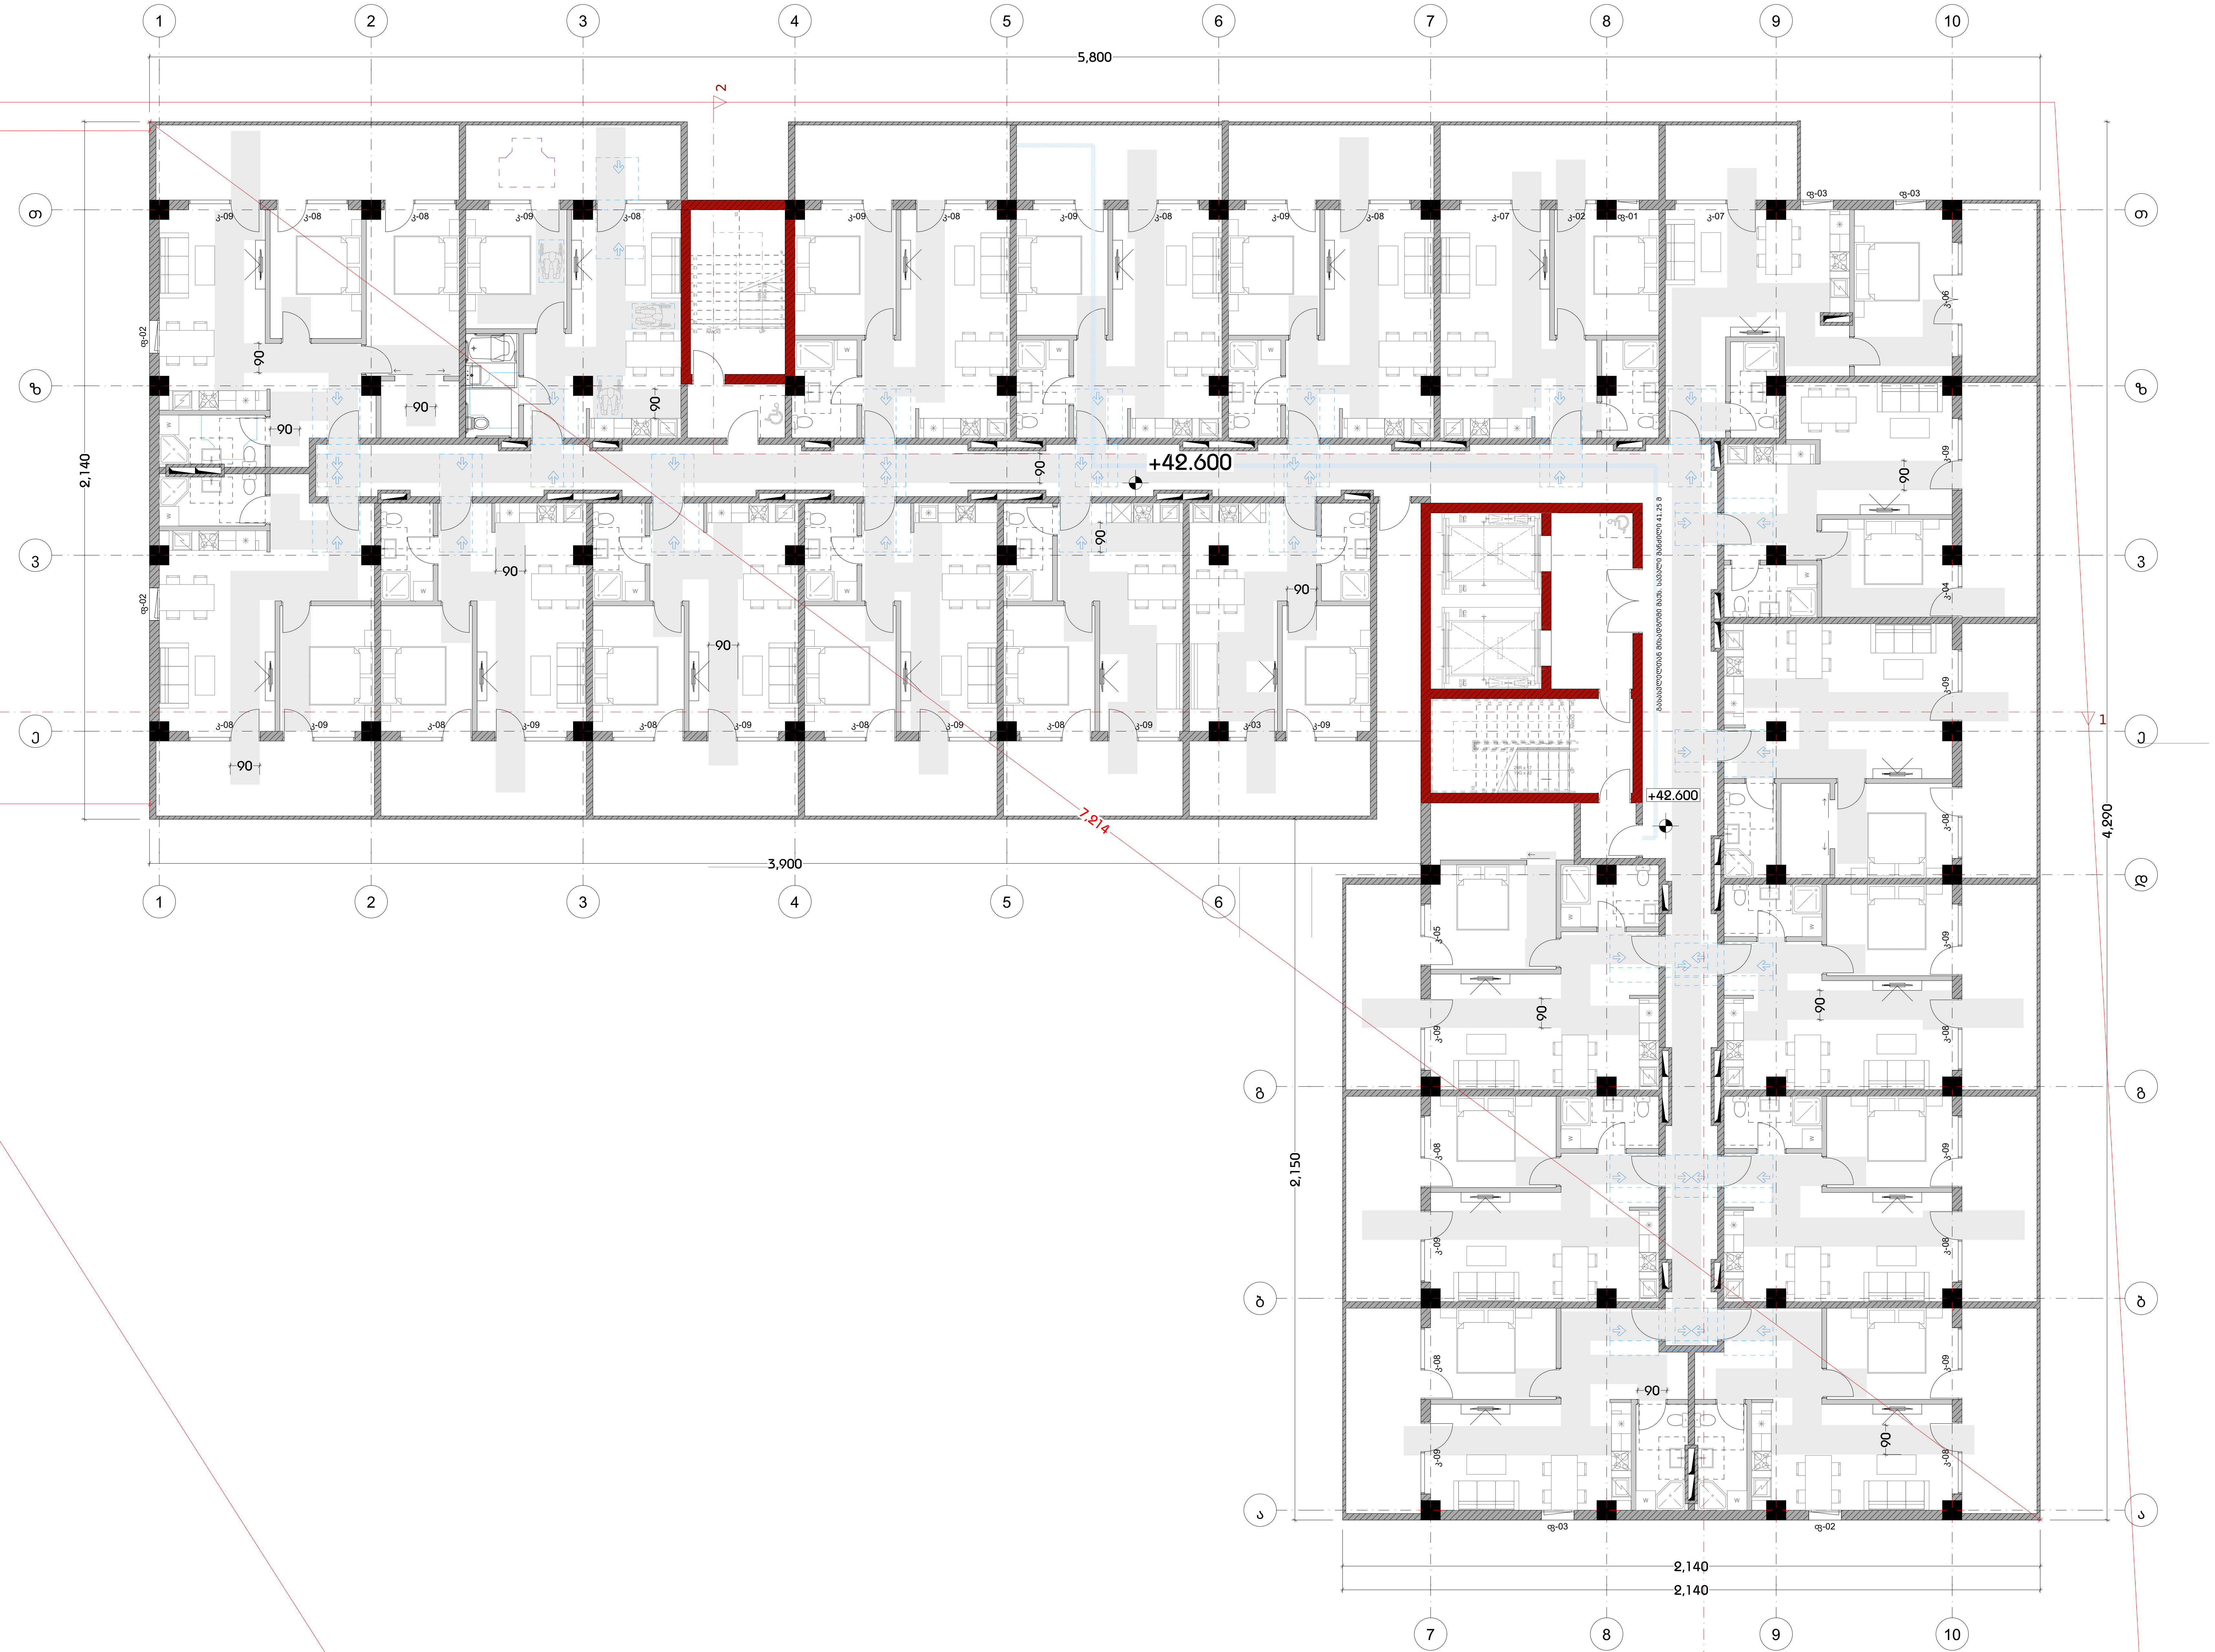

დამგეგმარებელი
DESIGNER IDENTIFICATION BLOCK
Room N13
მისამართი: უნივერსიტეტის ქ.25
www.R13.ge
@: contactR13@gmail.com
ს.კ. 405498750
დირექტორი
თორნიკე გვიანიძე
T: +995 591 51 31 61
T: +995 558 04 40 00

პროექტის დასახელება
PROJECT NAME
მრავალბინიანი საცხოვრებელი სახლი

დამკვეთი
CLIENT

პროექტის მისამართი
PROJECT ADDRESS
ქ.თბილისი, რაიონი სამგორი

ს/კ 01.19.39.006.207

ეტაპი
STAGE
არქიტექტურული პროექტი

ნახაზის სათაური
TITLE

შენიშვნა:

ფორმატი PAPER SIZE	მასშტაბი SCALE	ფურცლის N SHEET NO
A3	1:	

არქიტექტორი
თორნიკე ბაკურიძე
არქიტექტორი
თორნიკე გვიანიძე
კონსტრუქტორი
დაამუშავა

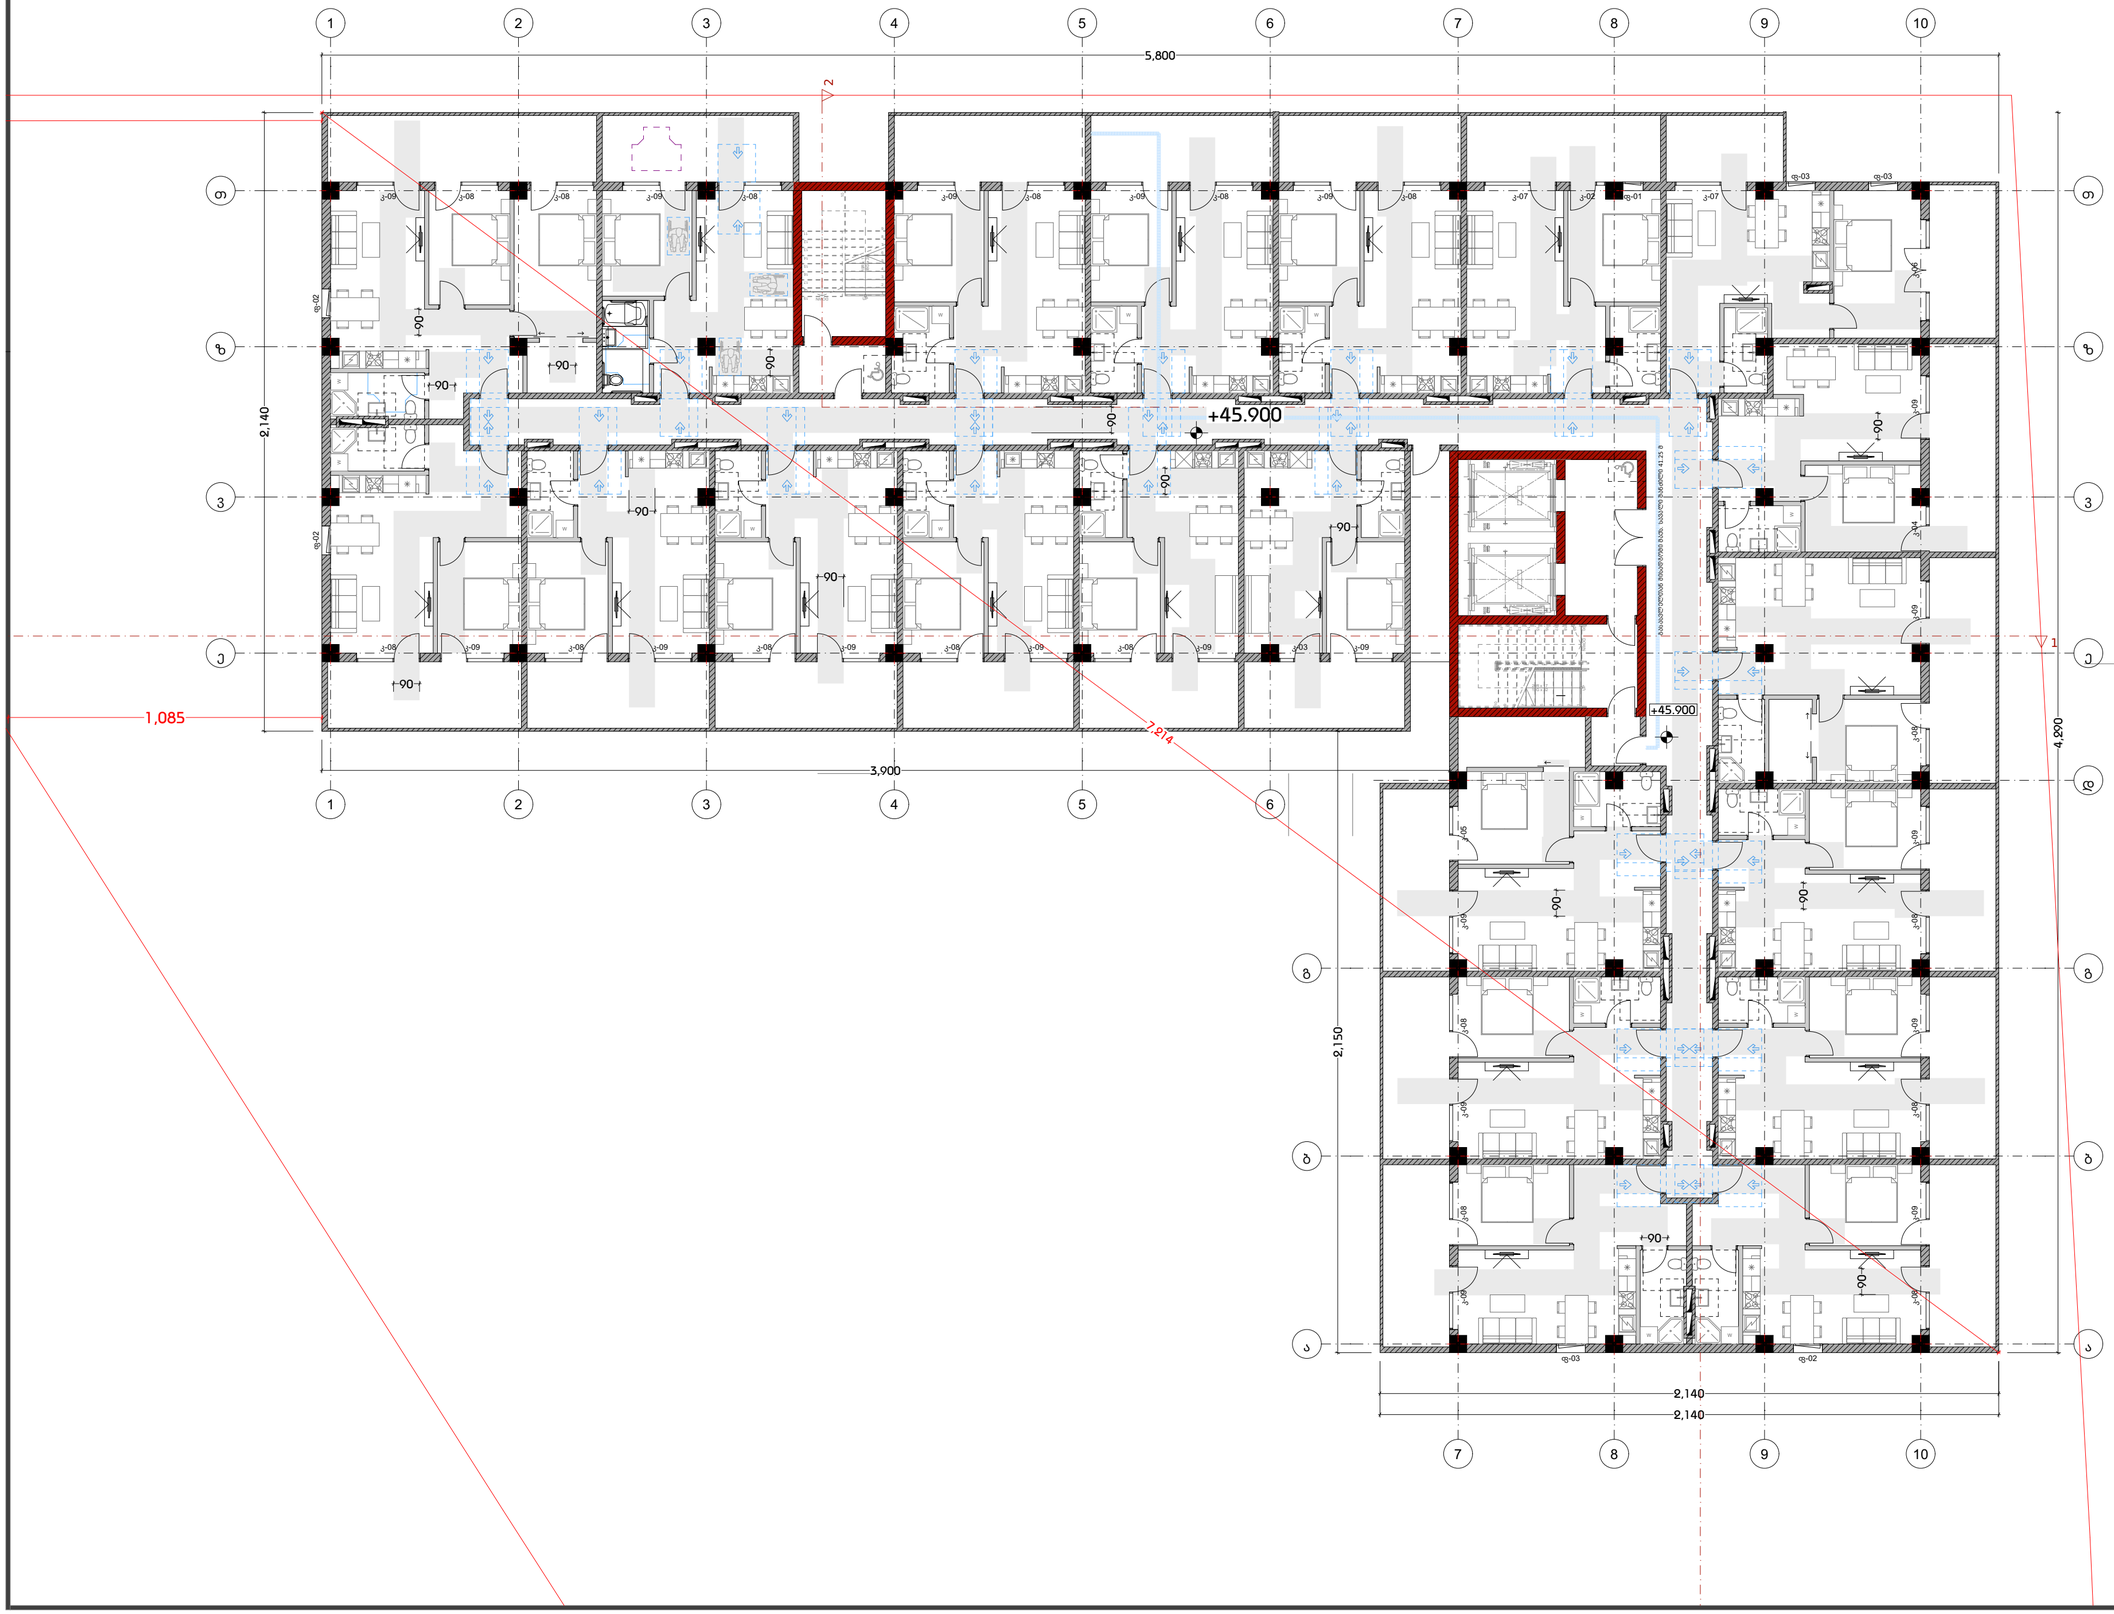

დამგეგმარებელი
DESIGNER IDENTIFICATION BLOC

Room N13
მისამართი: უნივერსიტეტის ქ.25
www.R13.ge
@: contactR13@gmail.com
ს.კ. 405498750
დირექტორი
თორნიკე ბებიძე

T: +995 591 51 31 61
T: +995 558 04 40 00

პროექტის დასახელება
PROJECT NAME
მრავალბინიანი საცხოვრებელი სახლი

დამკვეთი
CLIENT

პროექტის მისამართი
PROJECT ADDRESS
ქ.თბილისი, რაიონი სამგორი

ს/კ 01.19.39.006.207

ეტაპი
STAGE
არქიტექტურული პროექტი

ნახაზის სათაური
TITLE

შენიშვნა:

ფორმატი PAPER SIZE A3 | მასშტაბი SCALE 1: | ფურცლის N SHEET NO

არქიტექტორი
თორნიკე ბაკრაძე

არქიტექტორი
თორნიკე ბებიძე

კონსტრუქტორი

დამთუმება

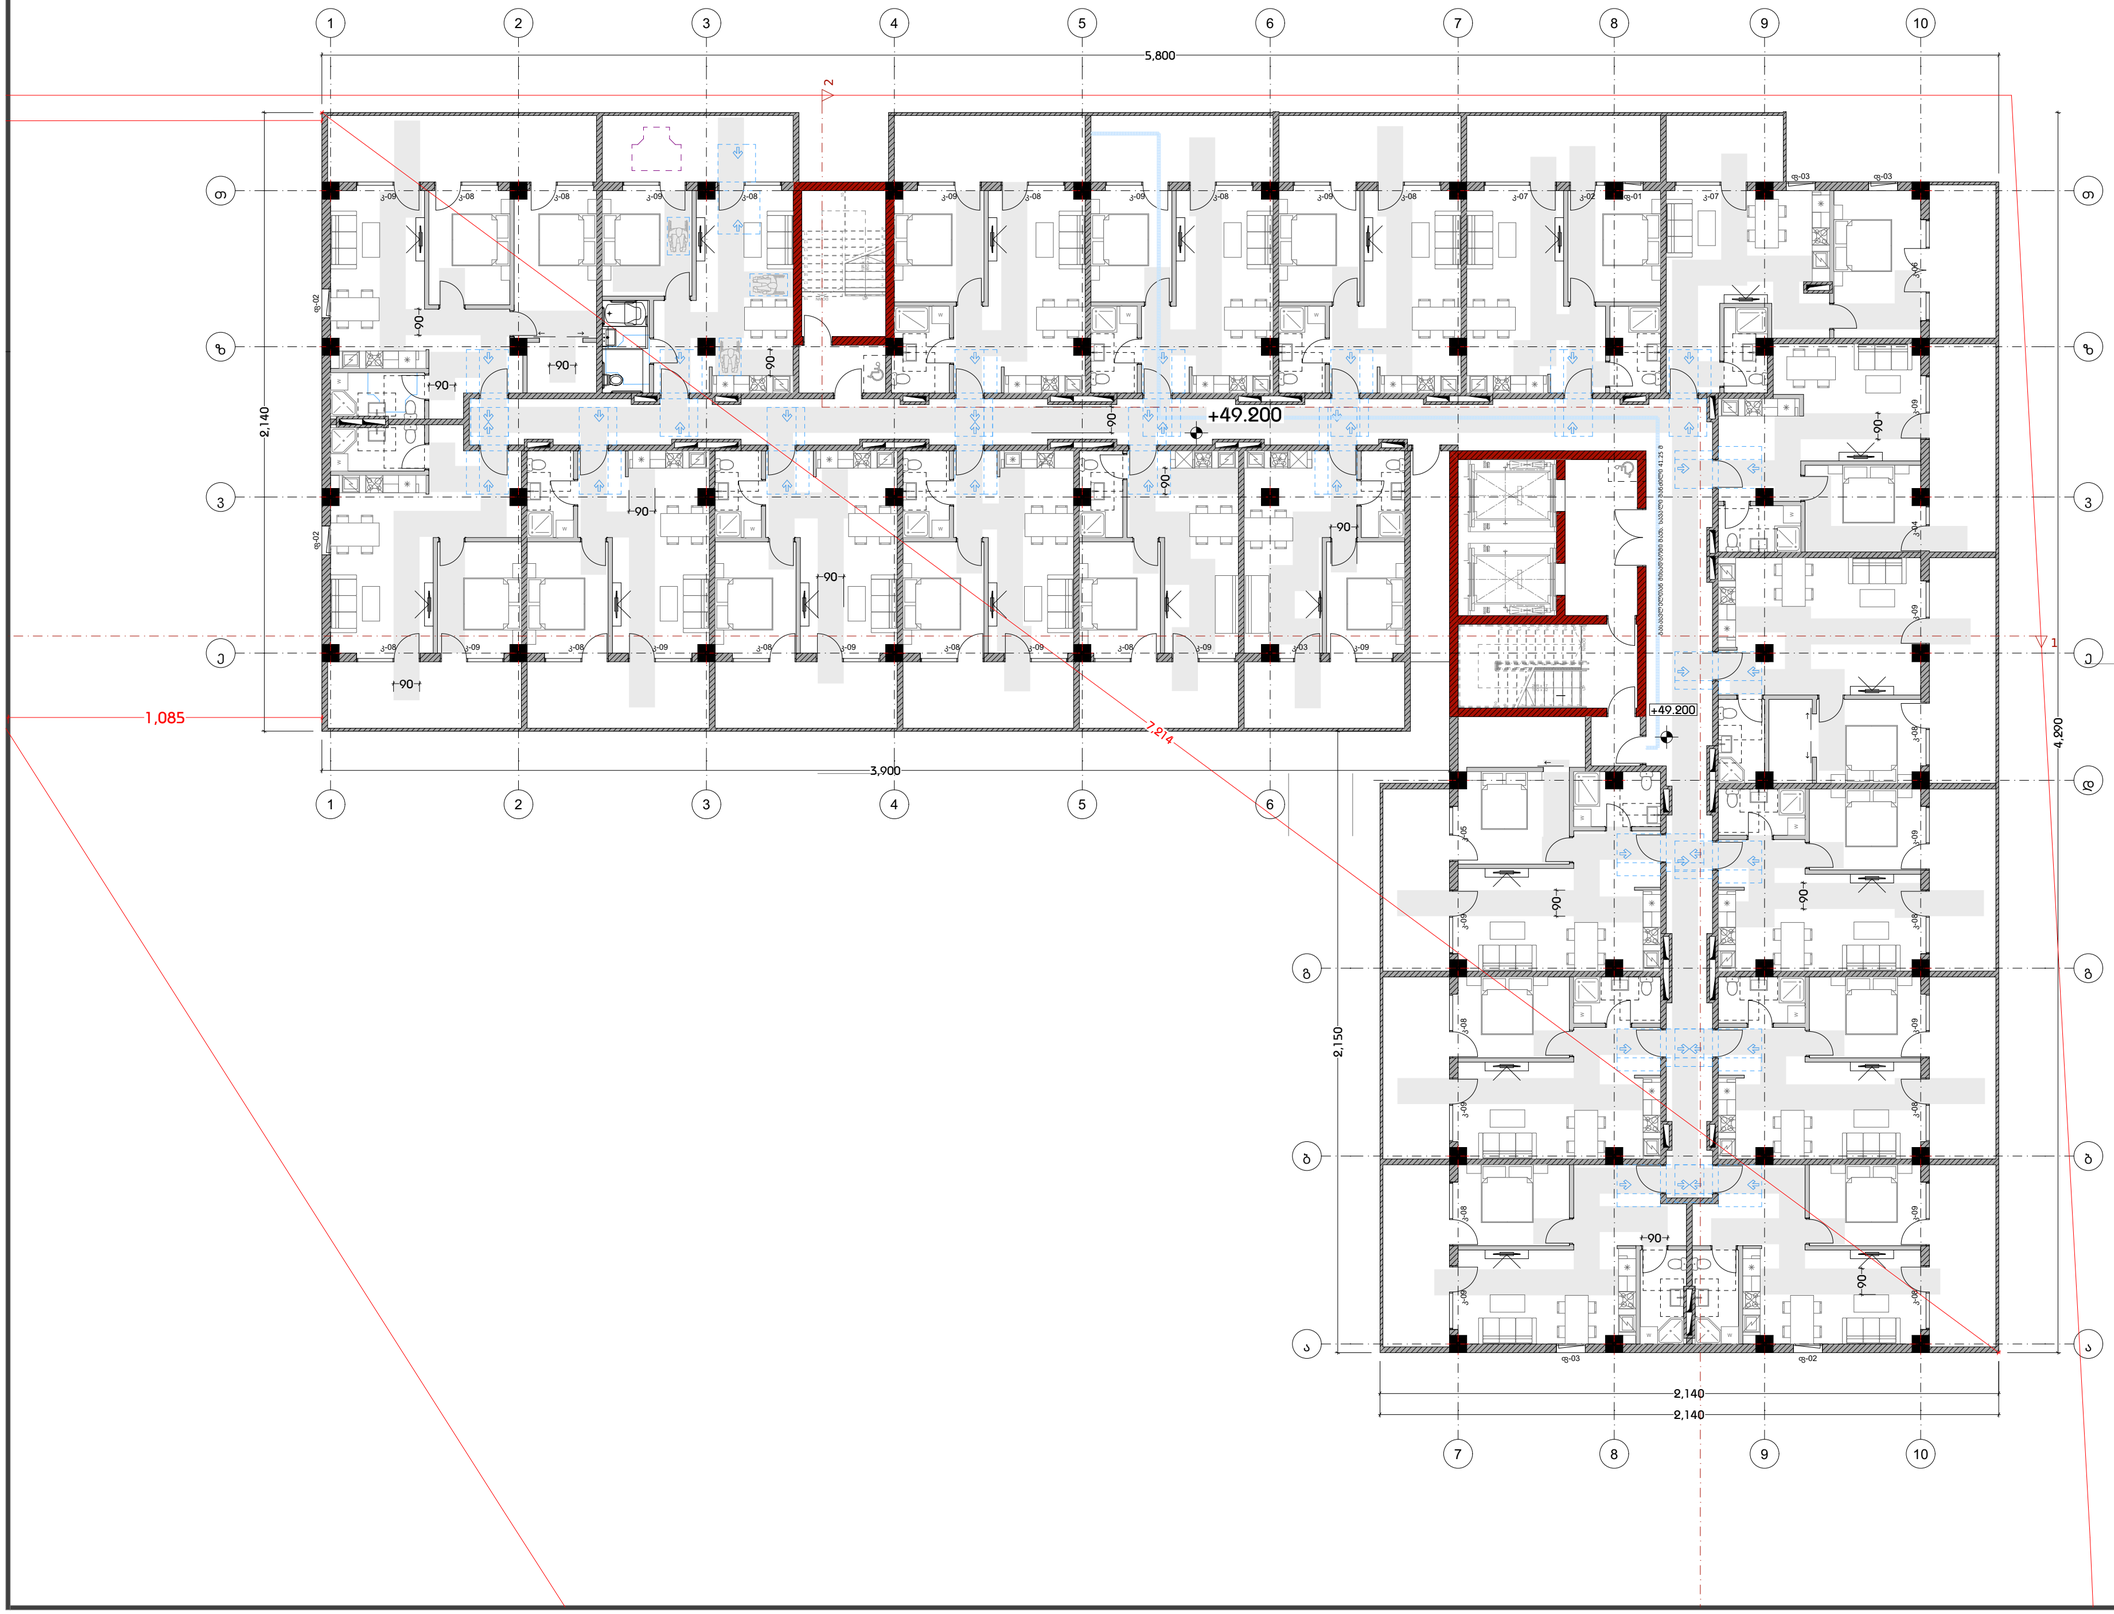

დამგეგმარებელი
DESIGNER IDENTIFICATION BLOC

Room N13
მისამართი: უნივერსიტეტის ქ.25
www.R13.ge
@: contactR13@gmail.com
ს.კ. 405498750
დირექტორი
თორნიკე ბებიძე

T: +995 591 51 31 61
T: +995 558 04 40 00

პროექტის დასახელება
PROJECT NAME
მრავალბინიანი საცხოვრებელი სახლი

დამკვეთი
CLIENT

პროექტის მისამართი
PROJECT ADDRESS
ქ.თბილისი, რაიონი სამგორი

ს/კ 01.19.39.006.207

ეტაპი
STAGE
არქიტექტურული პროექტ

ნახაზის სათაური
TITLE

შენიშვნა:

ფორმატი PAPER SIZE A3 | მასშტაბი SCALE 1: | ფურცლის N SHEET NO

არქიტექტორი
თორნიკე ბაკრაძე

არქიტექტორი
თორნიკე ბებიძე

კონსტრუქტორი

დამტკიცება

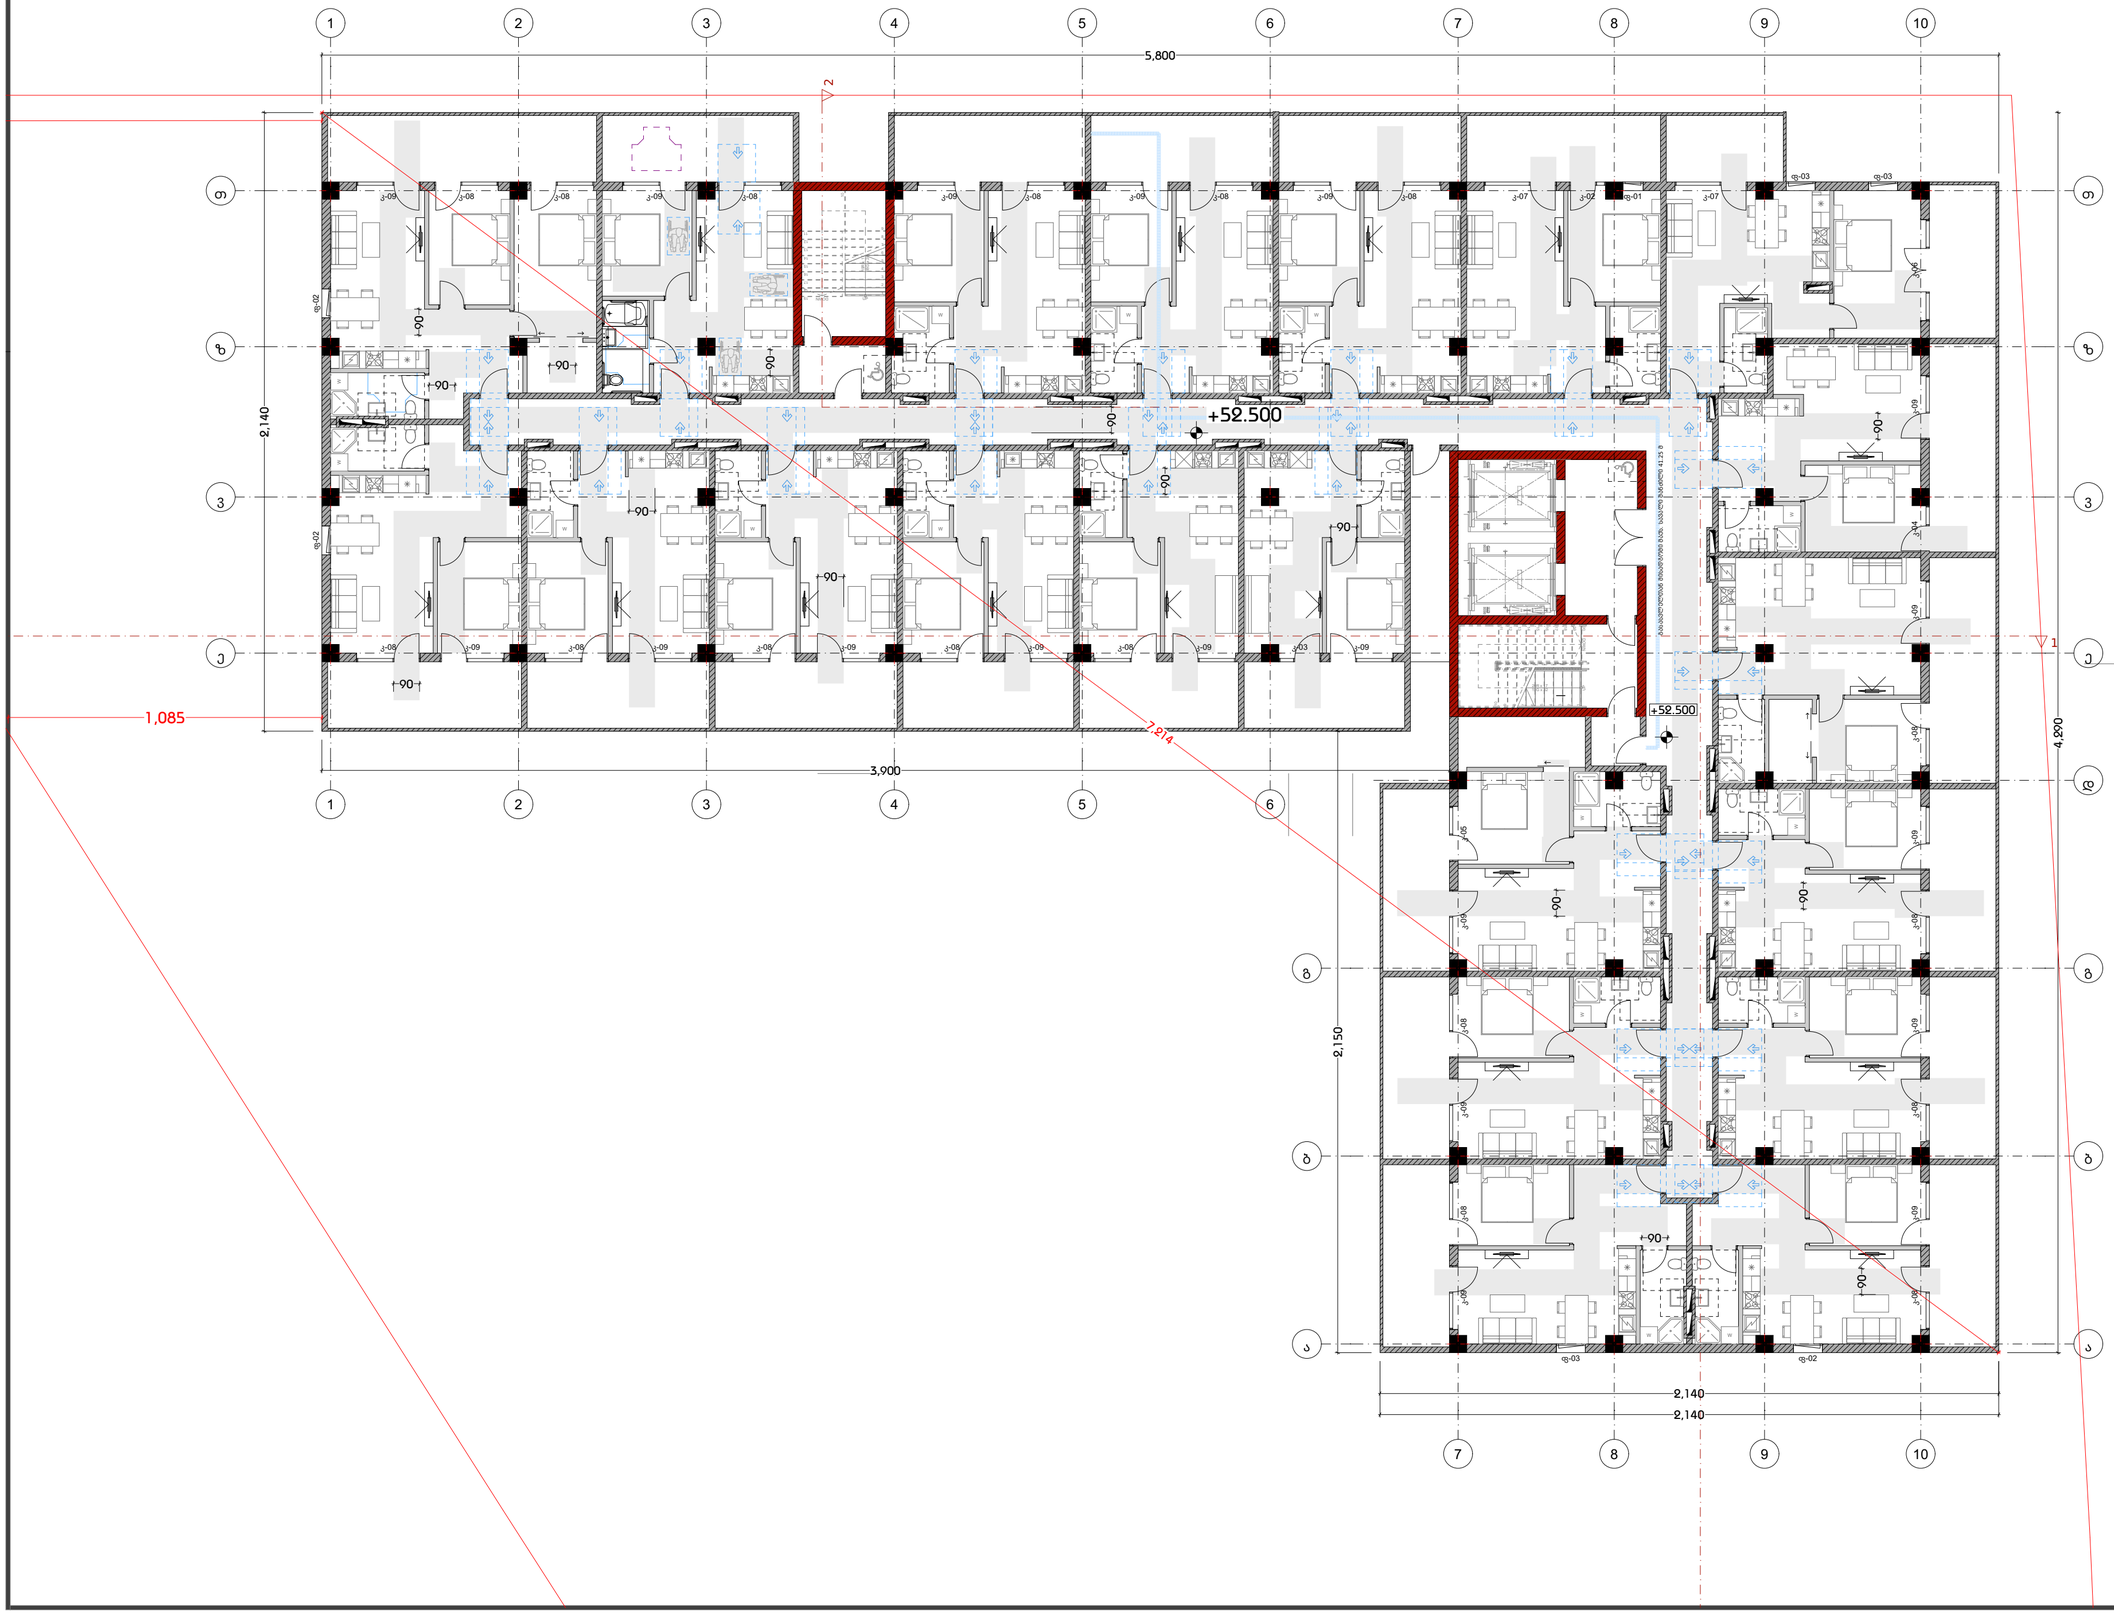

დამგეგმარებელი
DESIGNER IDENTIFICATION BLOC

Room N13
მისამართი: უნივერსიტეტის ქ.25
www.R13.ge
@: contactR13@gmail.com
ს.კ. 405498750
დირექტორი
თორნიკე ბებიძე

T: +995 591 51 31 61
T: +995 558 04 40 00

პროექტის დასახელება
PROJECT NAME
მრავალბინიანი საცხოვრებელი სახლი

დამკვეთი
CLIENT

პროექტის მისამართი
PROJECT ADDRESS
ქ.თბილისი, რაიონი სამგორი

ს/კ 01.19.39.006.207

ეტაპი
STAGE
არქიტექტურული პროექტი

ნახაზის სათაური
TITLE

შენიშვნა:

ფორმატი PAPER SIZE A3 | მასშტაბი SCALE 1: | ფურცლის N SHEET NO

არქიტექტორი
თორნიკე ბაკრაძე

არქიტექტორი
თორნიკე ბებიძე

კონსტრუქტორი

დამტკიცა

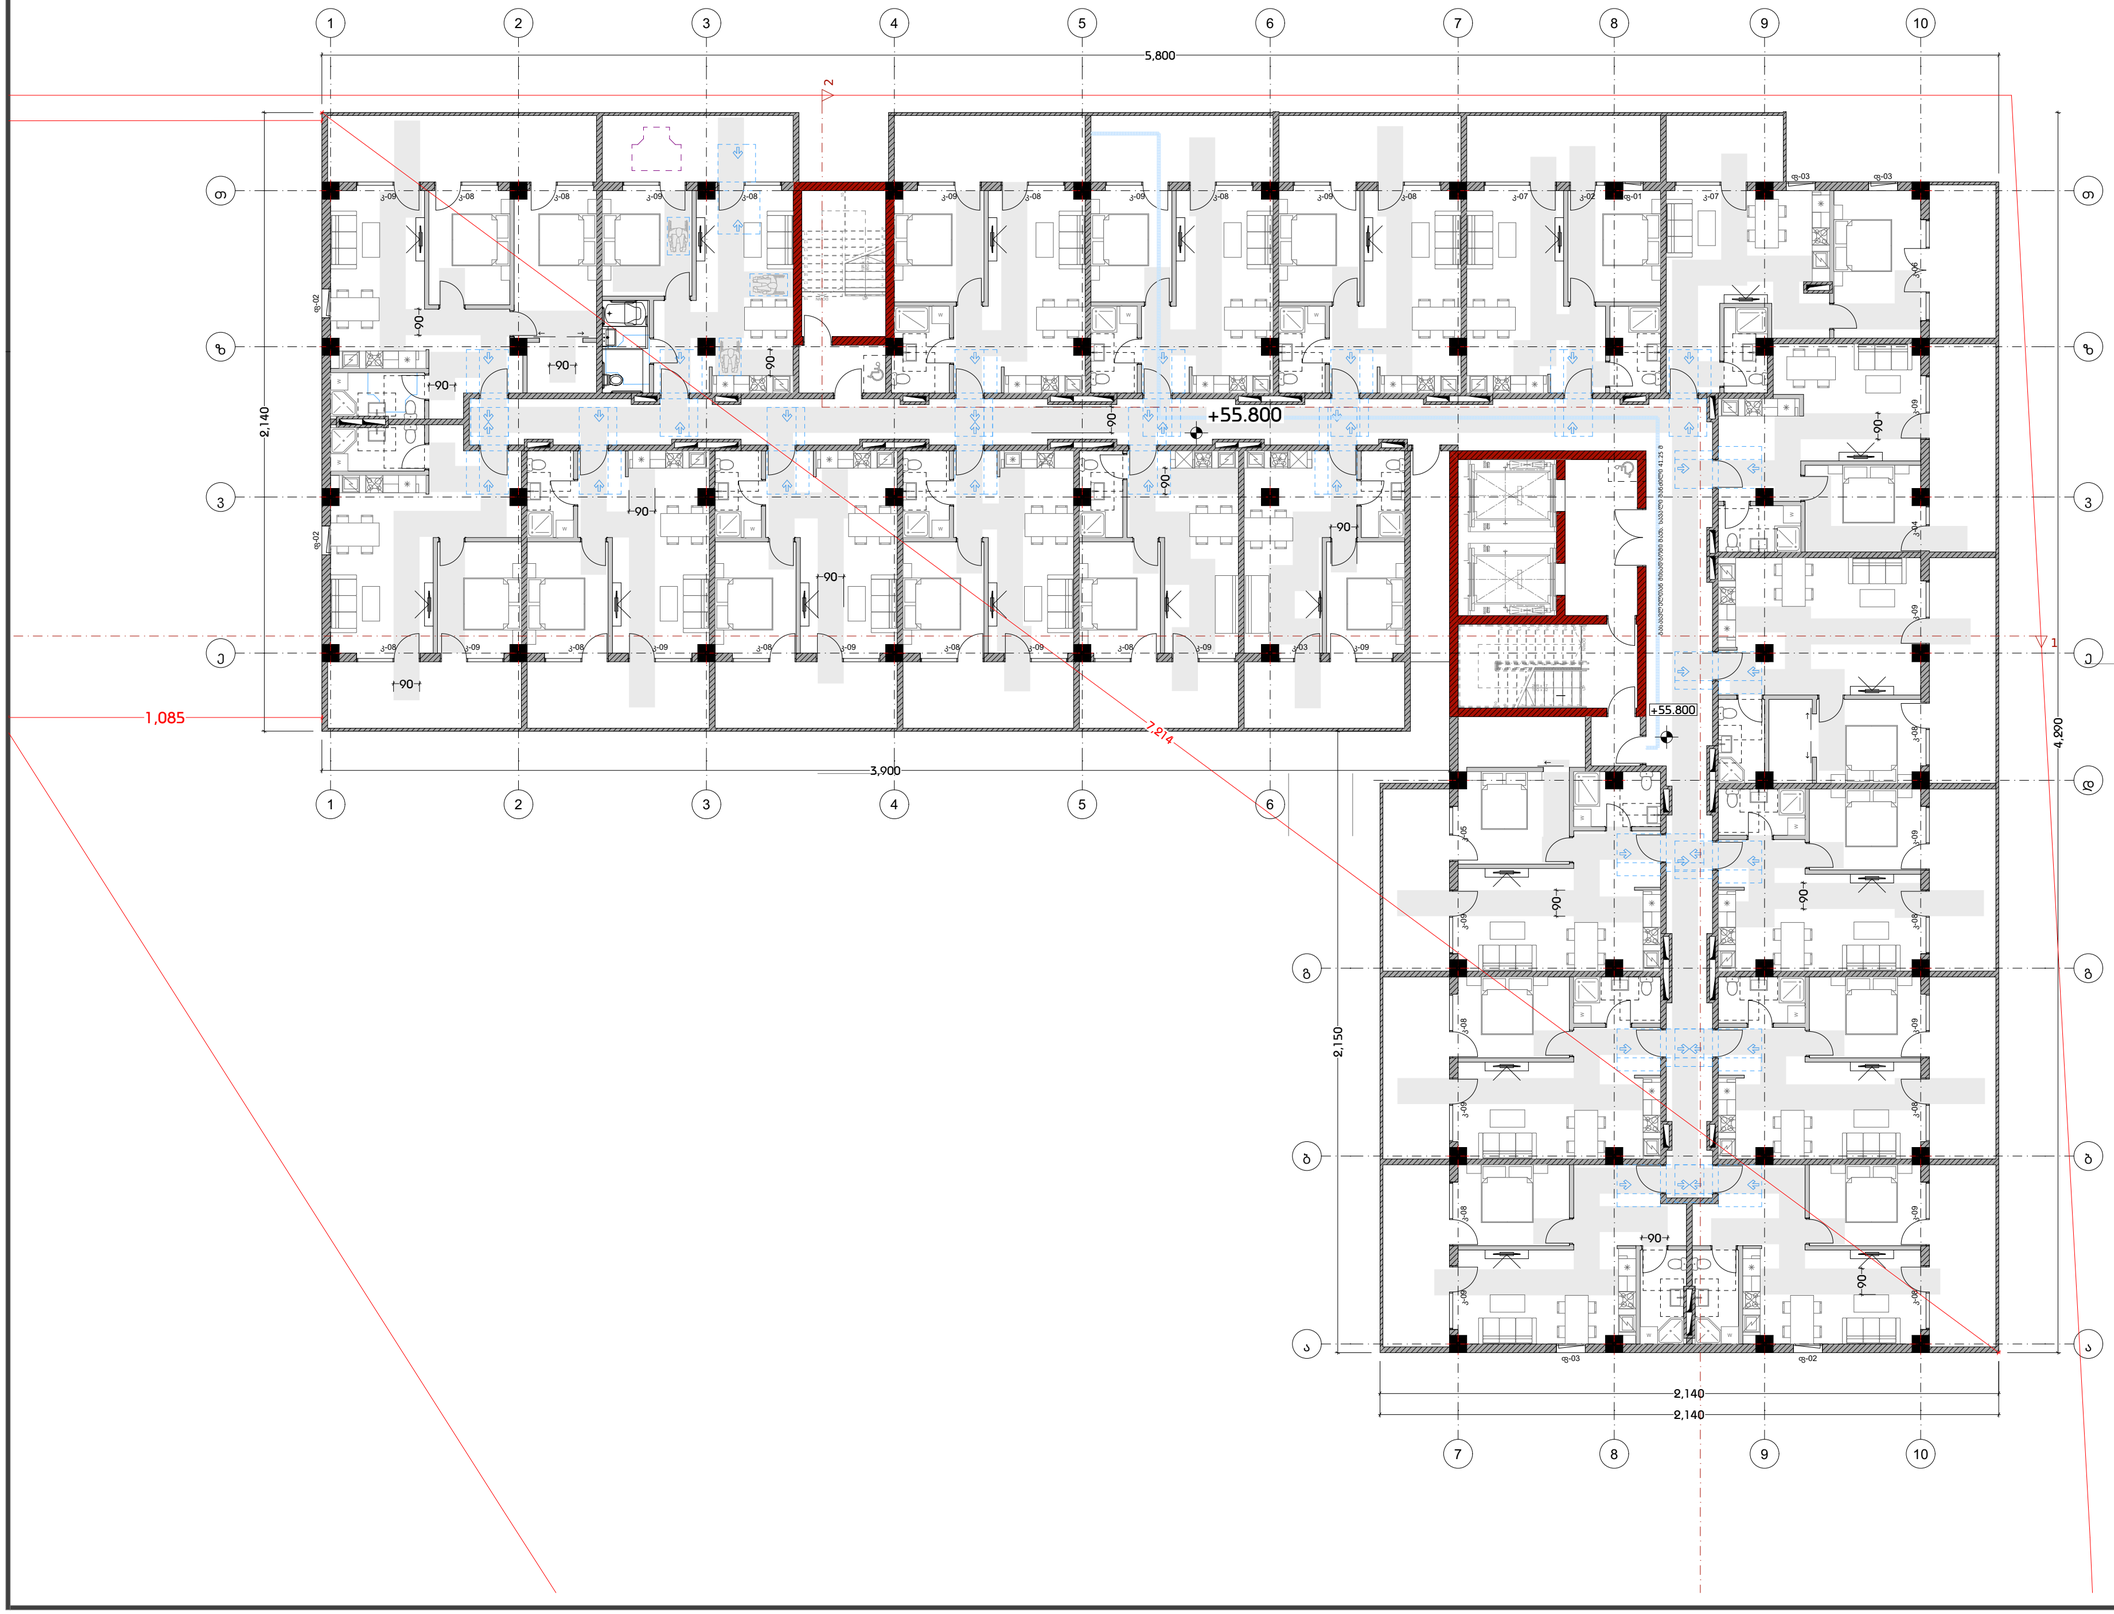

დამგეგმარებელი
DESIGNER IDENTIFICATION BLOC

Room N13
მისამართი: უნივერსიტეტის ქ.25
www.R13.ge
@: contactR13@gmail.com
ს.კ. 405498750
დირექტორი
თორნიკე ბებიძე
T: +995 591 51 31 61
T: +995 558 04 40 00

პროექტის დასახელება
PROJECT NAME
მრავალბინიანი საცხოვრებელი სახლი

დამკვეთი
CLIENT

პროექტის მისამართი
PROJECT ADDRESS
ქ.თბილისი, რაიონი სამგორი

ს/კ 01.19.39.006.207

ეტაპი
STAGE
არქიტექტურული პროექტი

ნახაზის სათაური
TITLE

შენიშვნა:

ფორმატი	მასშტაბი	ფურცლის N
PAPER SIZE A3	SCALE 1:	SHEET NO

არქიტექტორი
თორნიკე ბაკრაძე

არქიტექტორი
თორნიკე ბებიძე

კონსტრუქტორი

შაბლონი

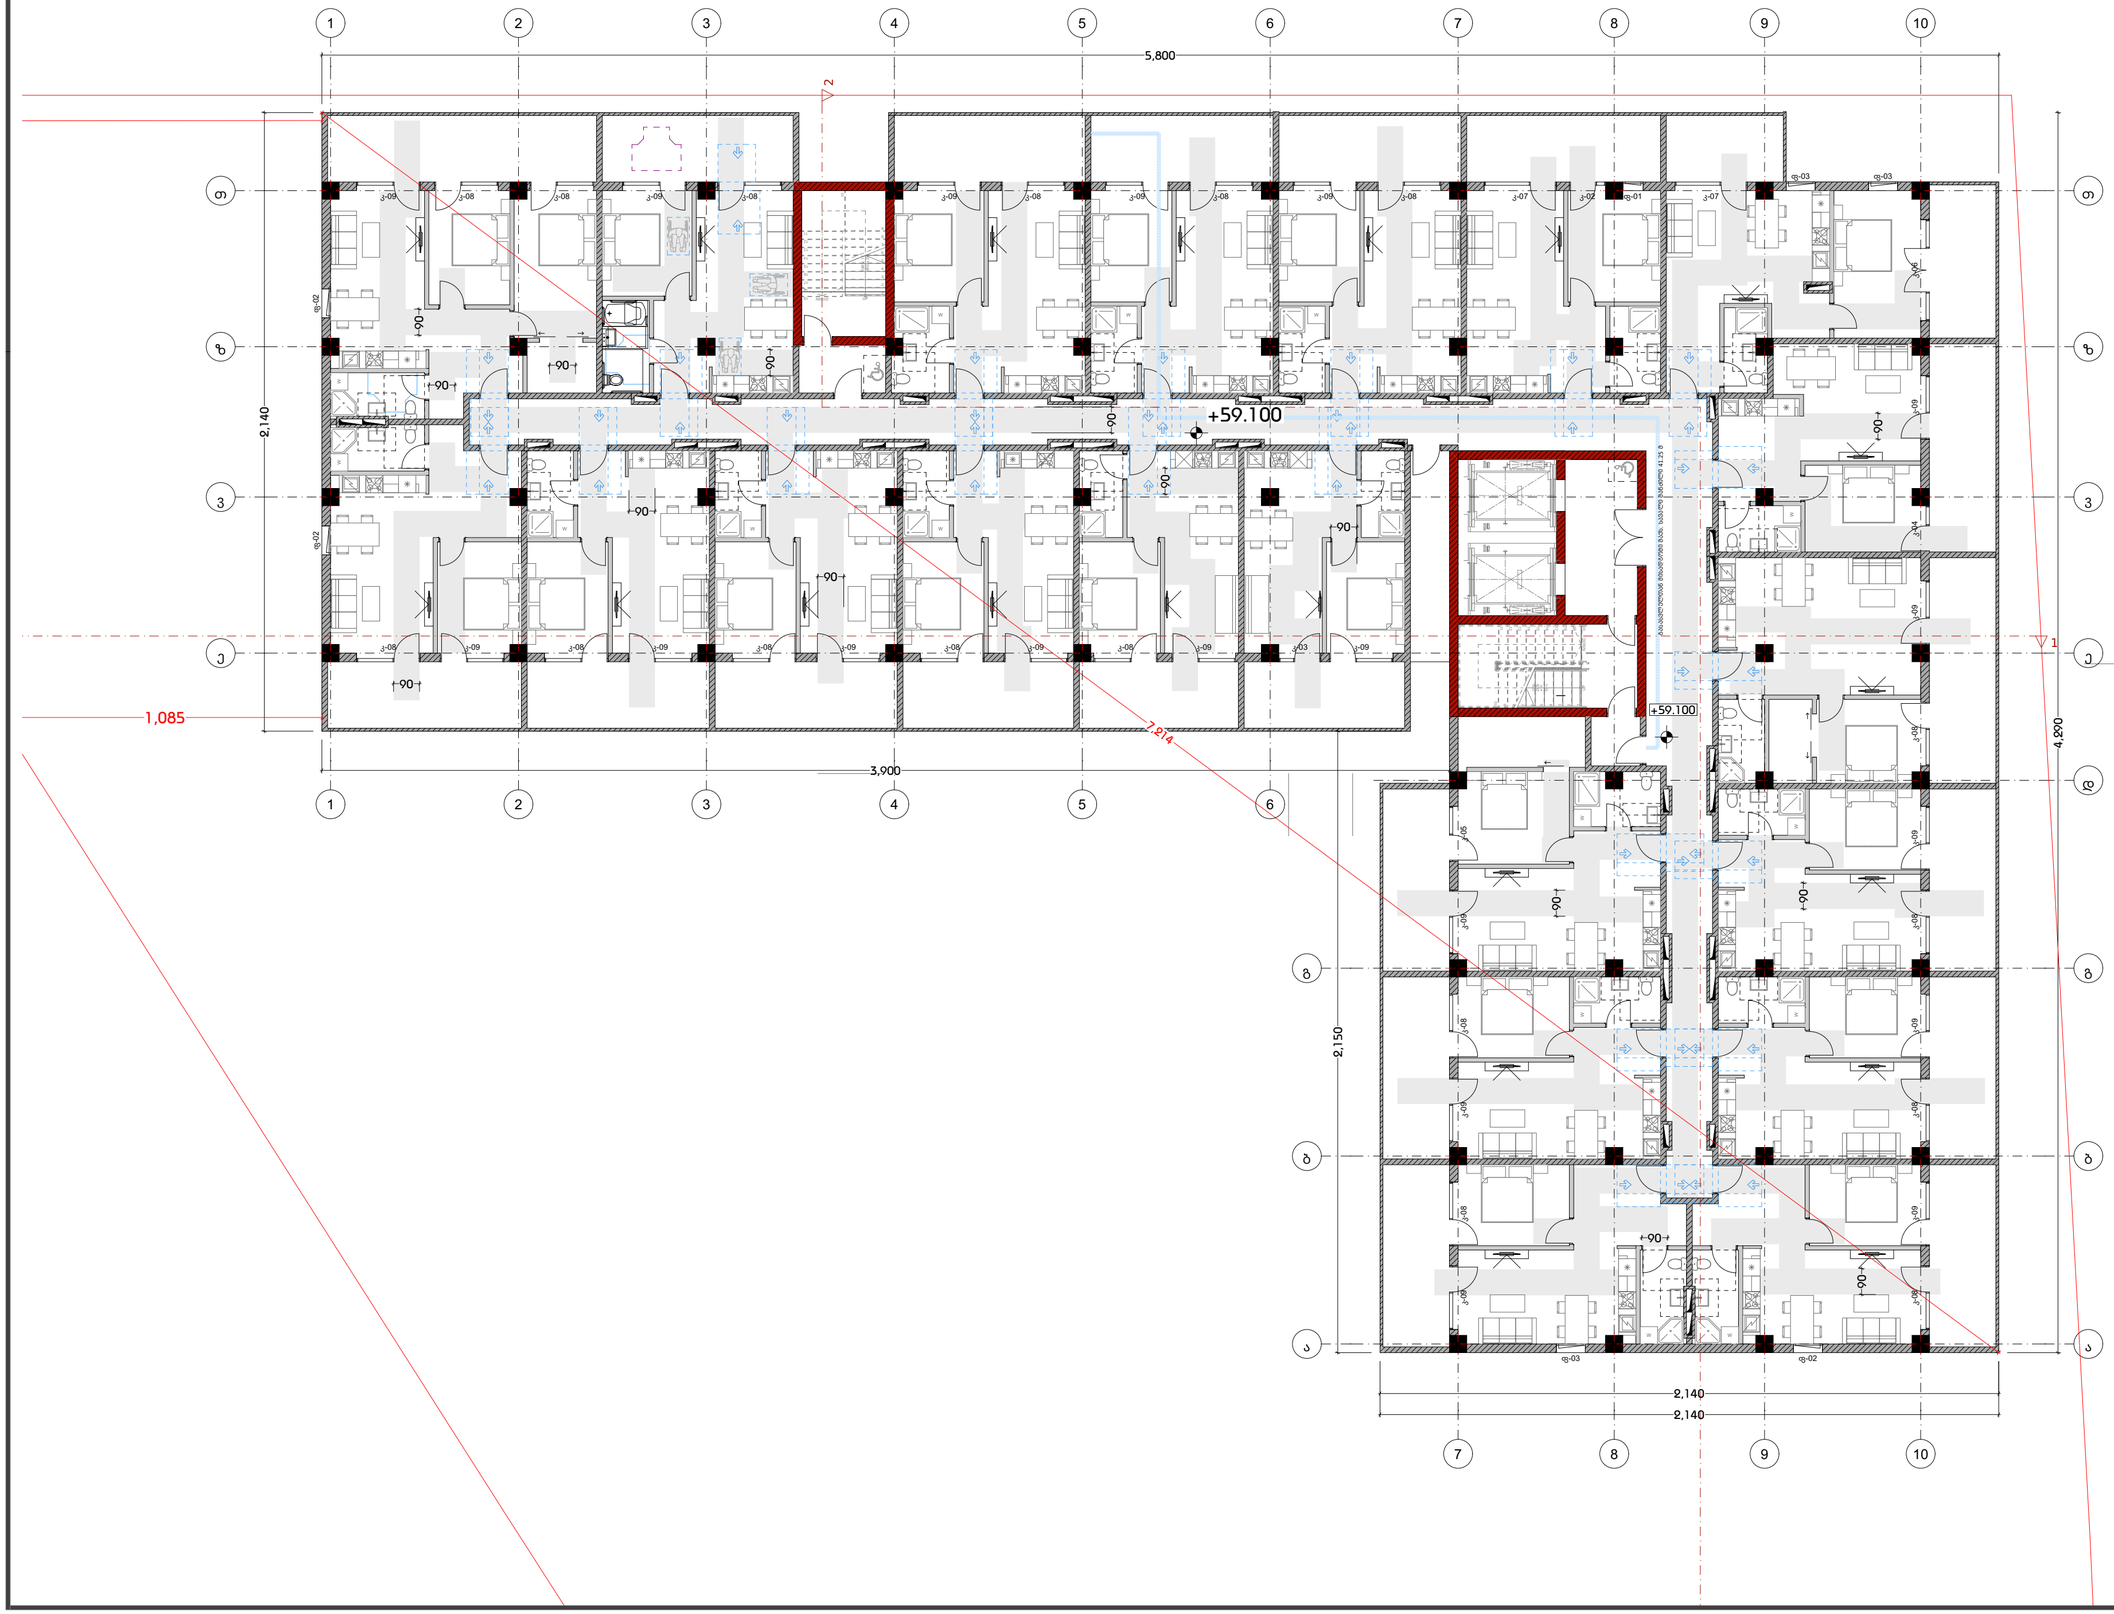

დამგეგმარებელი
DESIGNER IDENTIFICATION BLOC

Room N13
მისამართი: უნივერსიტეტის ქ.25
www.R13.ge
@: contactR13@gmail.com
ს.კ. 405498750
დირექტორი
თორნიკე ბებიძე
T: +995 591 51 31 61
T: +995 558 04 40 00

პროექტის დასახელება
PROJECT NAME
მრავალბინიანი საცხოვრებელი სახლი

დამკვეთი
CLIENT

პროექტის მისამართი
PROJECT ADDRESS
ქ.თბილისი, რაიონი სამგორი

ს/კ 01.19.39.006.207

ეტაპი
STAGE
არქიტექტურული პროექტი

ნახაზის სათაური
TITLE

შენიშვნა:

ფორმატი PAPER SIZE A3 | მასშტაბი SCALE 1: | ფურცლის N SHEET NO

არქიტექტორი
თორნიკე ბაკურიძე

არქიტექტორი
თორნიკე ბებიძე

კონსტრუქტორი

დამტკიცება

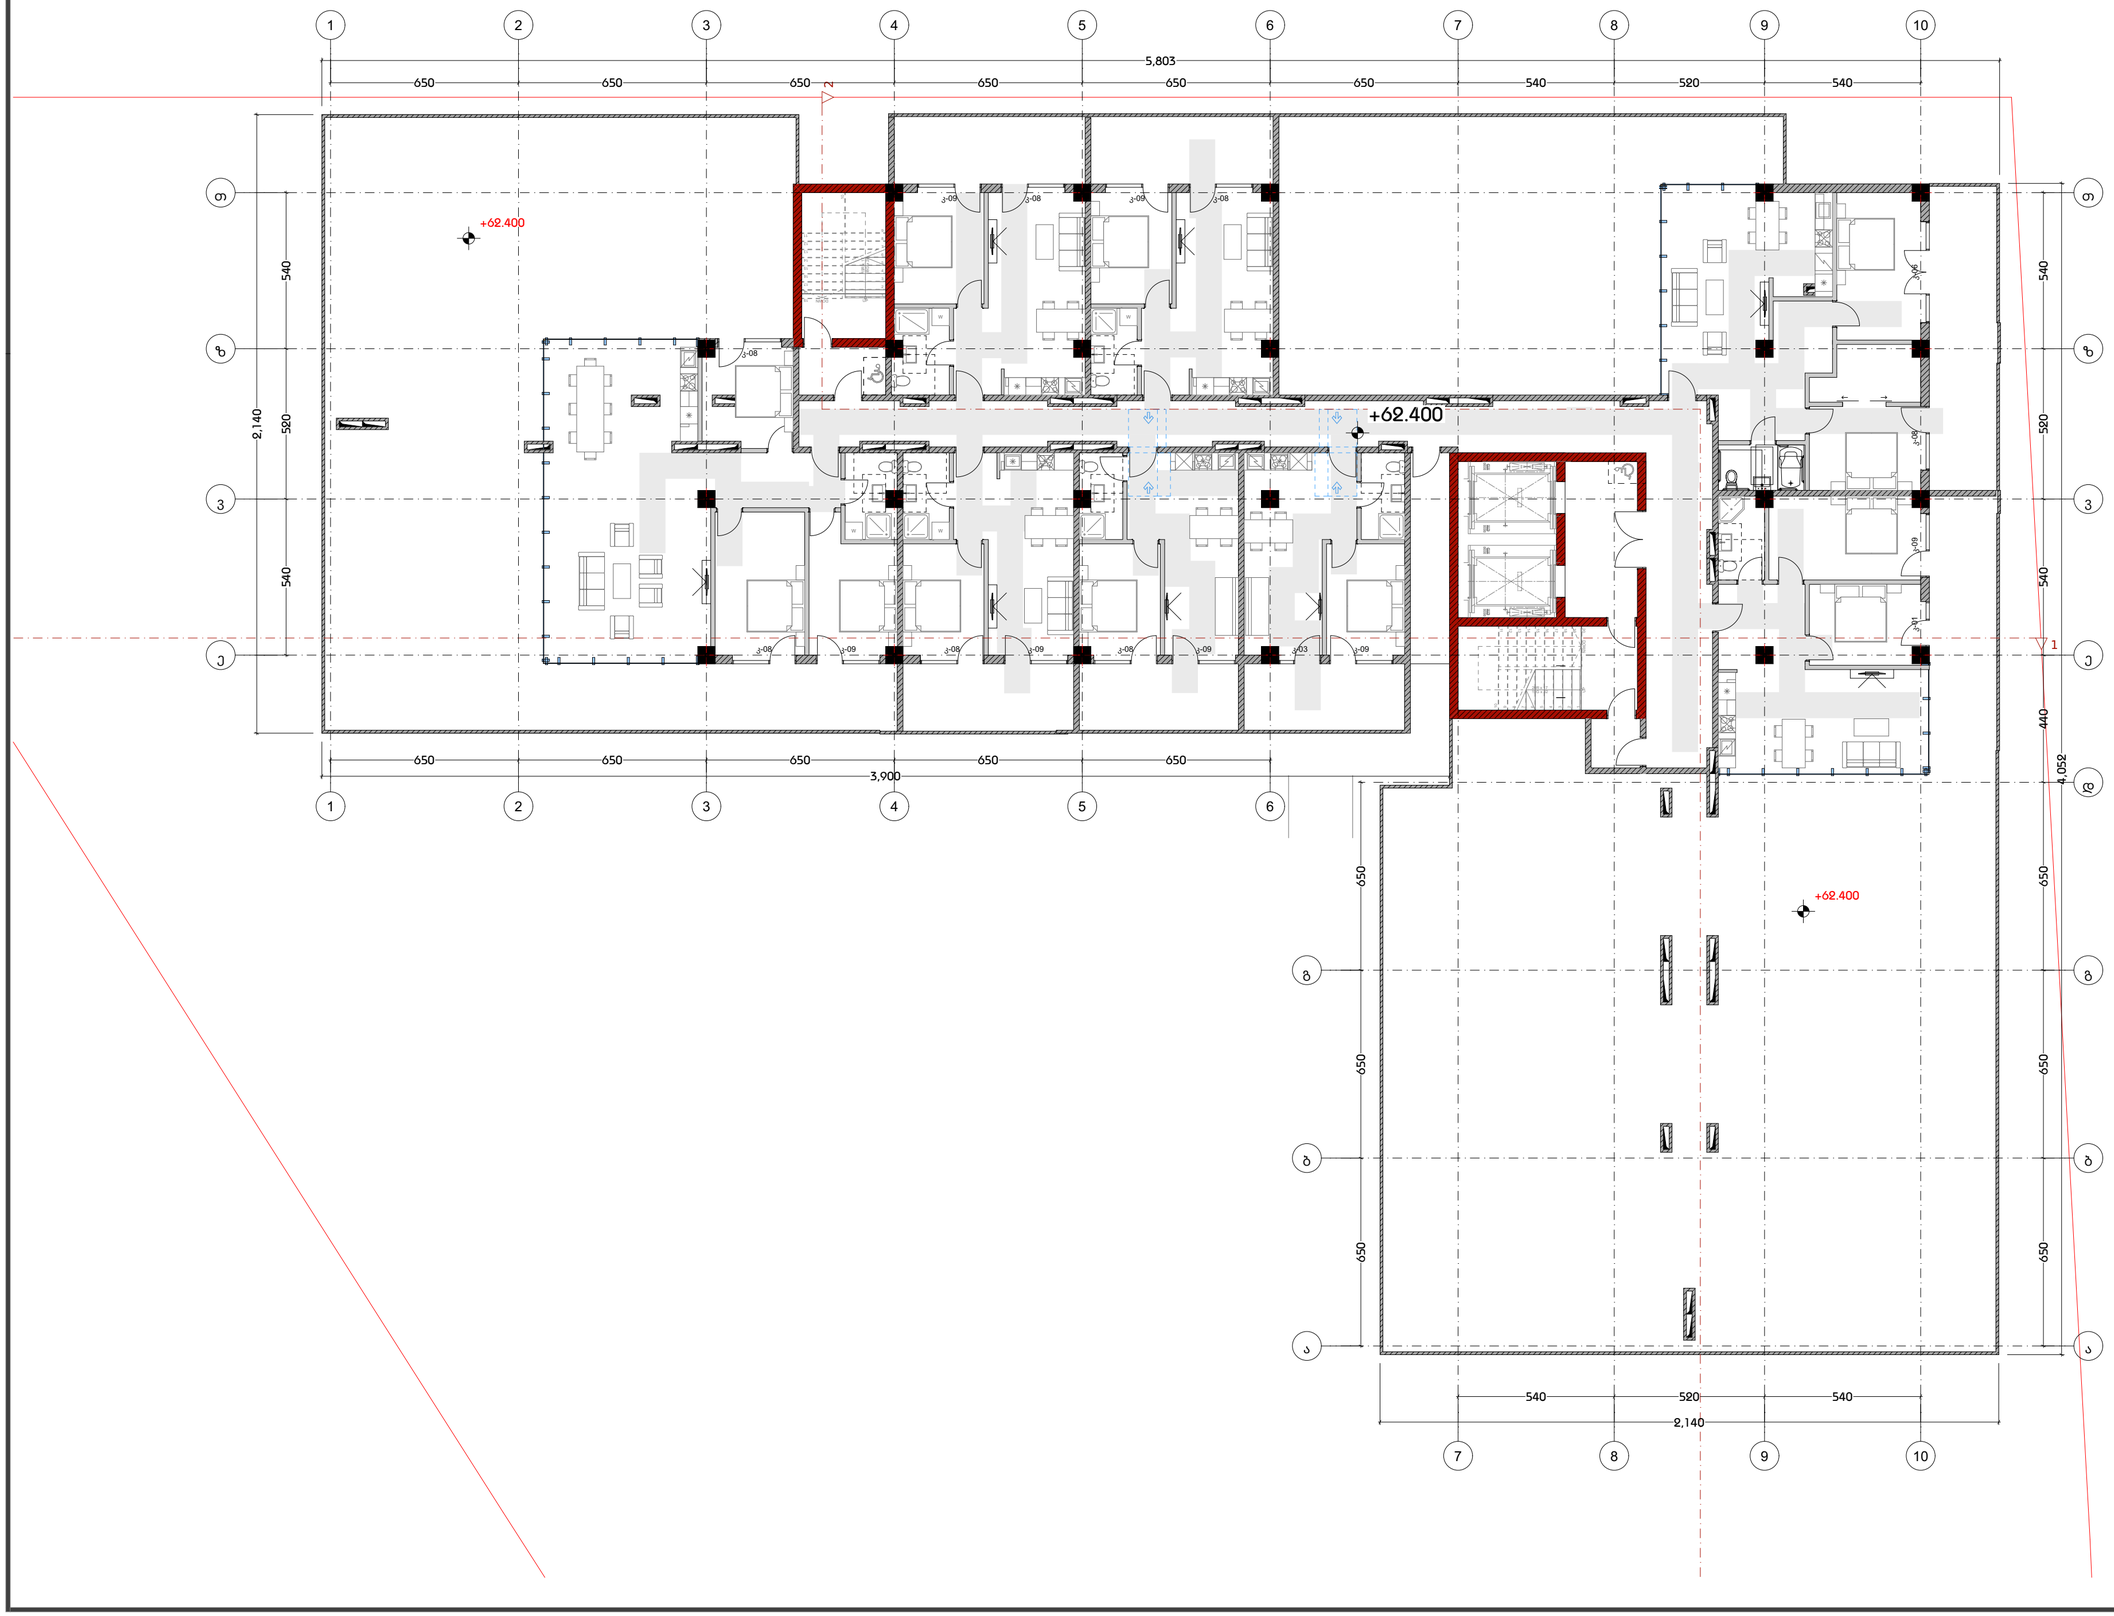

დამგეგმარებელი
DESIGNER IDENTIFICATION BLOC

Room N13
მისამართი: უნივერსიტეტის ქ.25
www.R13.ge
@: contactR13@gmail.com
ს.კ. 405498750
დირექტორი
თორნიკე მჭიანიძე
T: +995 591 51 31 61
T: +995 558 04 40 00

პროექტის დასახელება
PROJECT NAME
მრავალბინიანი საცხოვრებელი სახლი

დამკვეთი
CLIENT

პროექტის მისამართი
PROJECT ADDRESS
ქ.თბილისი, რაიონი სამგორი

ს/კ 01.19.39.006.207

ეტაპი
STAGE
არქიტექტურული პროექტ

ნახაზის სათაური
TITLE

შენიშვნა:

ფორმატი	მასშტაბი	ფურცლის N
PAPER SIZE A3	SCALE 1:	SHEET NO

არქიტექტორი
თორნიკე ბაკურიძე
არქიტექტორი
თორნიკე მჭიანიძე
კონსტრუქტორი

დაამუშავა