-f-

429.53

429.54

429.54

429.59

-f-

429.65

429.55

429.65

429.56

429.61

429.62

429.49

429.40

429.51

429.34

429.35

429.32

429.36

429.37

429.40

429.38

429.48

429.42

429.43

429.40

429.46

429.46

429.50

1.500

29.892 m²

10.727

-f-

429.53

429.54

429.54

429.59

-f-

429.65

429.62

429.55

429.65

429.61

429.56

429.49

429.40

429.51

429.37

429.38

429.48

429.46

429.46

429.40

429.43

429.35

429.32

429.34

429.36

429.40

429.42


171.285 m²

5.904


qalaqi Tbilisi, irina enuqiZis quCa #3 s/k (01.72.14.013.331)Sps \"grigol robaqiZis saxelobis universiteti\"-s sakuTrebaSi arsebuli 7300kv.m. ara sasoflo-sameurneo daniSnulebis miwis nakveTis da misi mimdebare teritoriis topografiuli

gegma

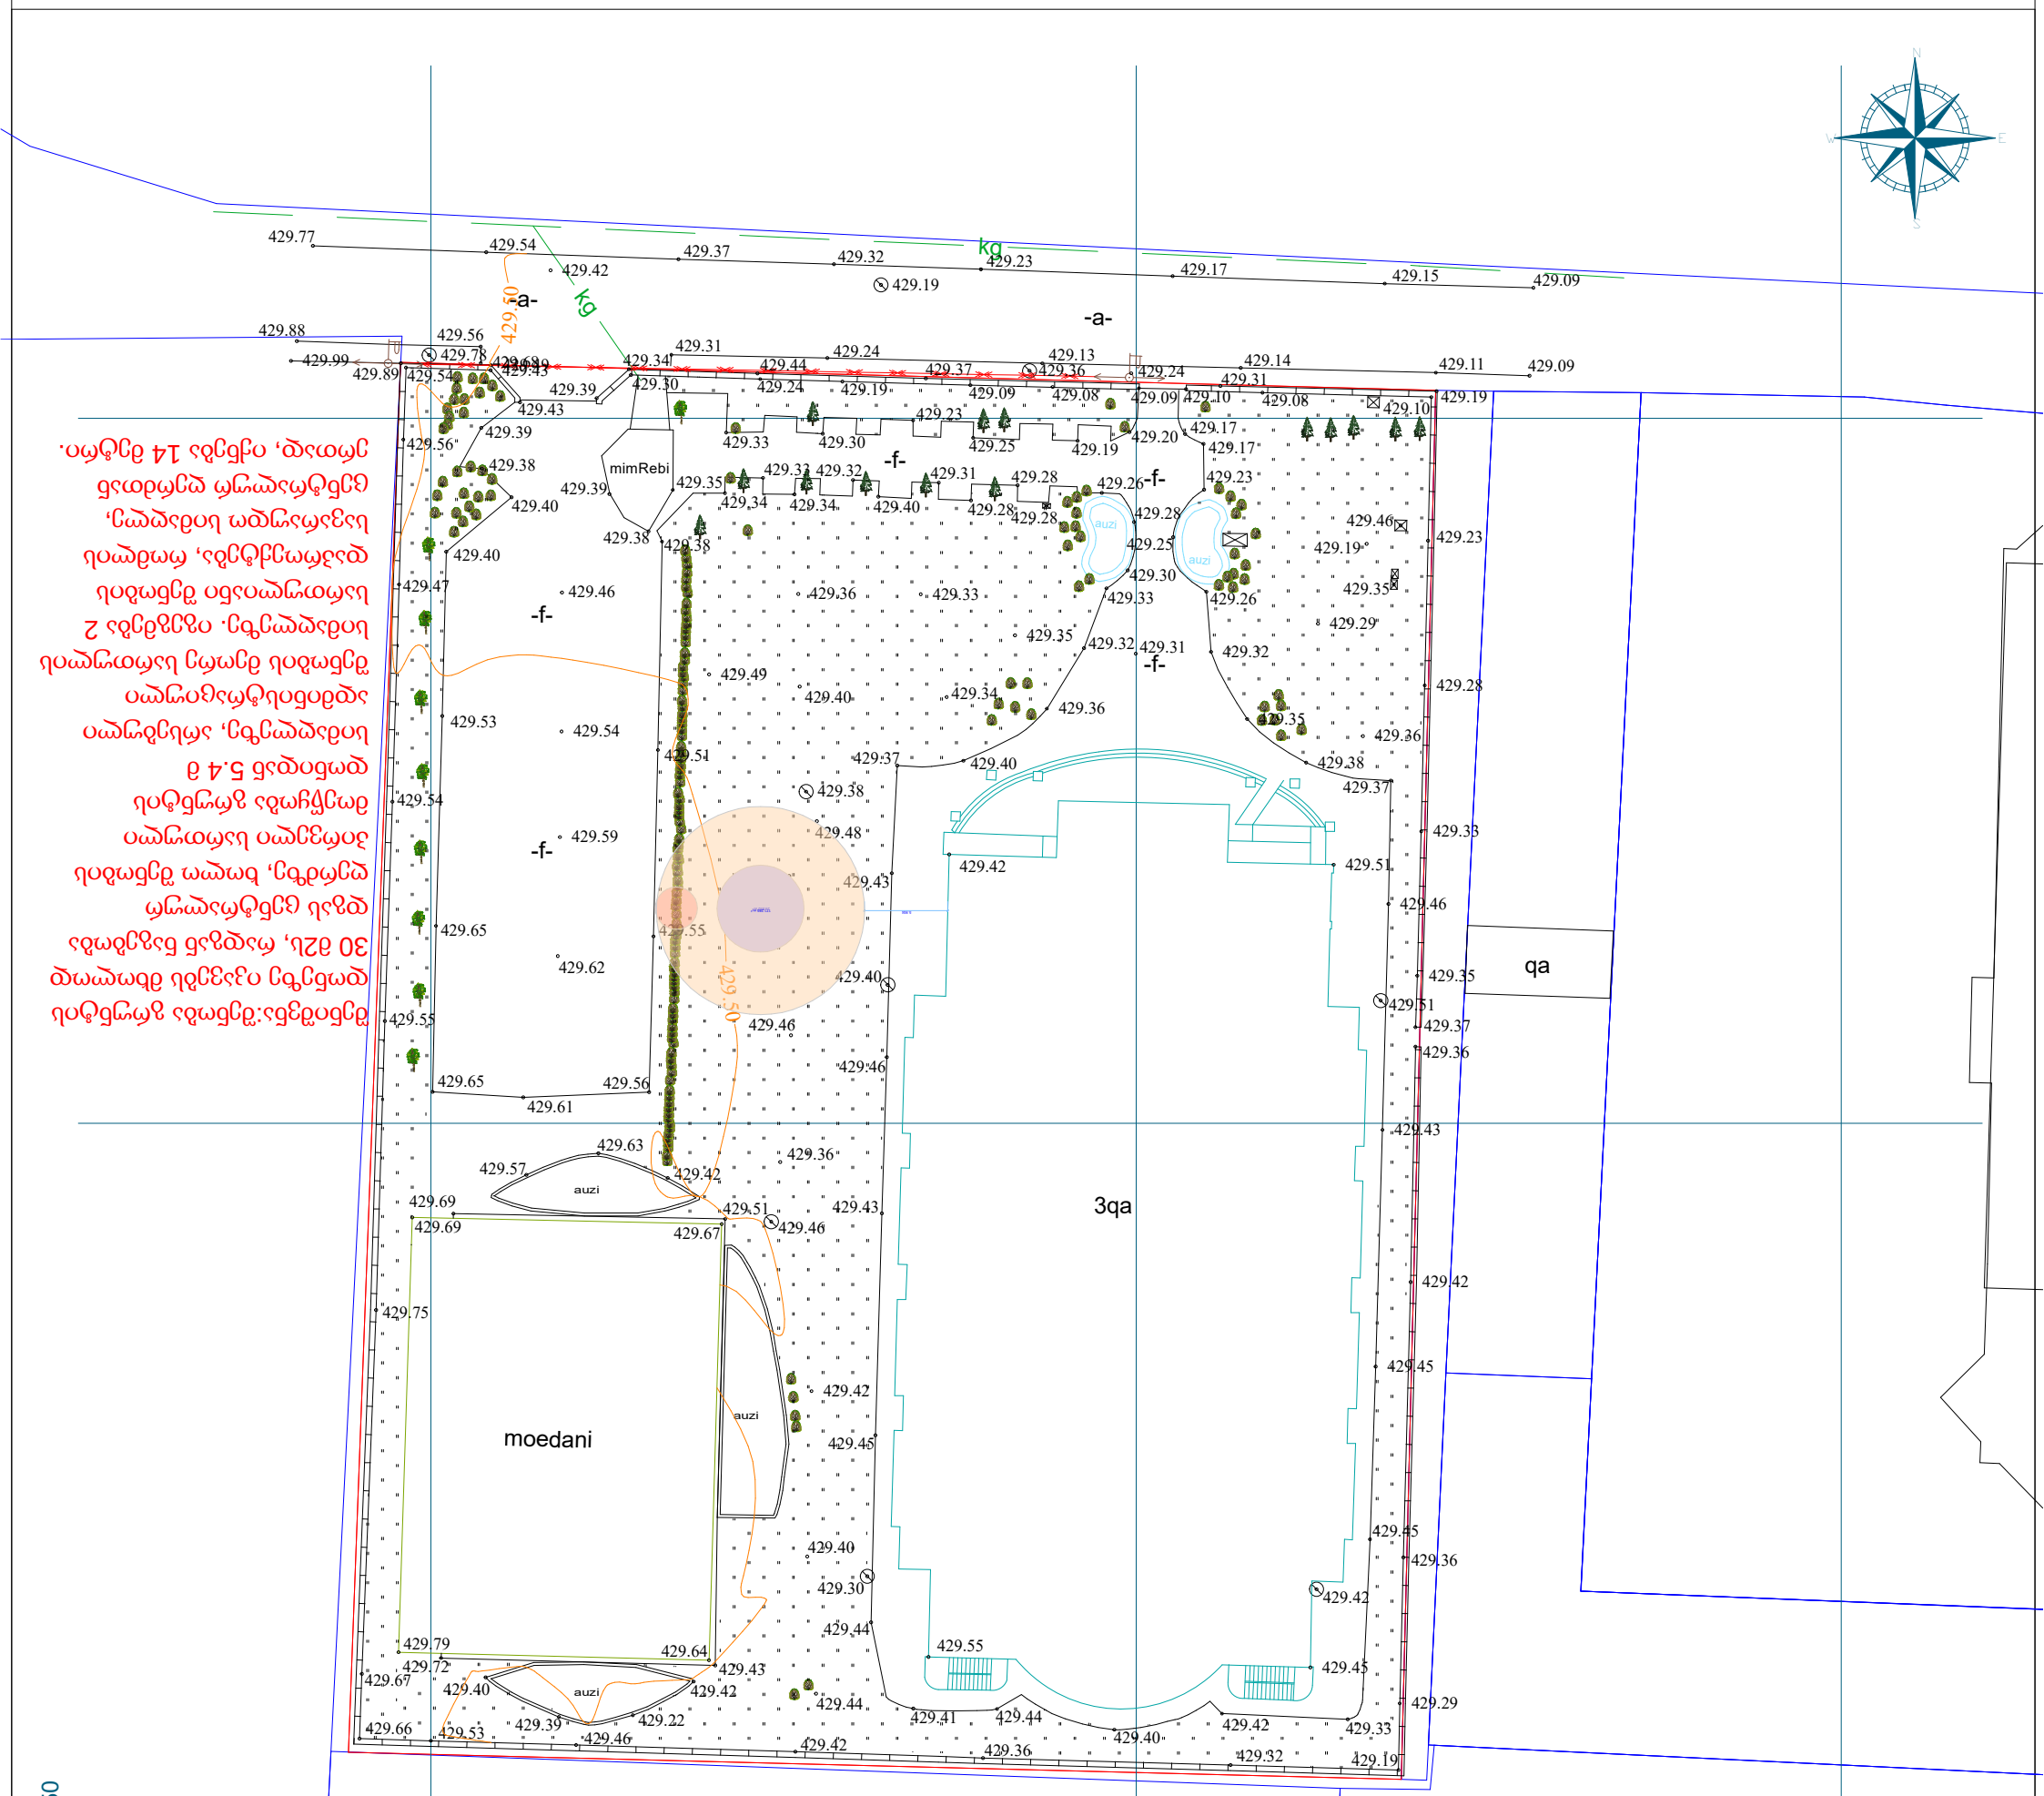

pirobiTi aRniSvnebi

WGS 1984 -is koordinatTa sistemis UTM proeqcia

qs	sacx. Senoba	xis Robe	w wyalgayvaniloba
qa	arasacx. Senoba	Robe	
	farduli	qvis kedeli	g gazi
	mSenebare Senoba	kedeli	k kanalizacia
	satransfor. jixuri	flate	san saniaRvre
	xeebi	rkinigza	kg kavSirgabmuloba
	gare ganaTeba	sameTvalyureo Webi	el. qselebi
		el. gadamcemi xazi	Tg gaTboba

SeniSvna: 1) gegmaze datanilia sajaro reestrSi registrirebuli nakveTis sazRvari

2) miwis samuSaoebis Sesruleba SeaTanxmeT komunikaciis warmomadgenlebTan

i/m giorgi guliaSvili p/n 01601124527

qalaqi Tbilisi , gorgaslis q. #4a.

qalaqi Tbilisi , gorgaslis q. №4a.
tel: 599 13 36 11
info.ltdnline@gmail.com

direqtori:		g. guliaSvili
azoma:		g. guliaSvili
daxaza:		g. guliaSvili
maStabi: 1:500		22/07/2023 w.

damkveTilobaa:dazomili saxlis mSeneblobis nebarTvis mosaxleobis mier 30 dRis, maqsimaluri vadis gaTvaliswinebiT qalaqis mTavarqitektoris samsaxurSi warmodgenili proeqtis 2 nawilad dazomva da saxlis mSeneblobis nebarTvis mosaxleobis mier 5.4 m qveTaqvis simaRlis mSenebloba, romelic ar moiTxovs saxelmwifo eqspertizis gavlas da romlis proeqtirebac ar xdeba saxanZro mowyobilobis gaTvaliswinebiT, rogorc damoukidebeli obieqti.