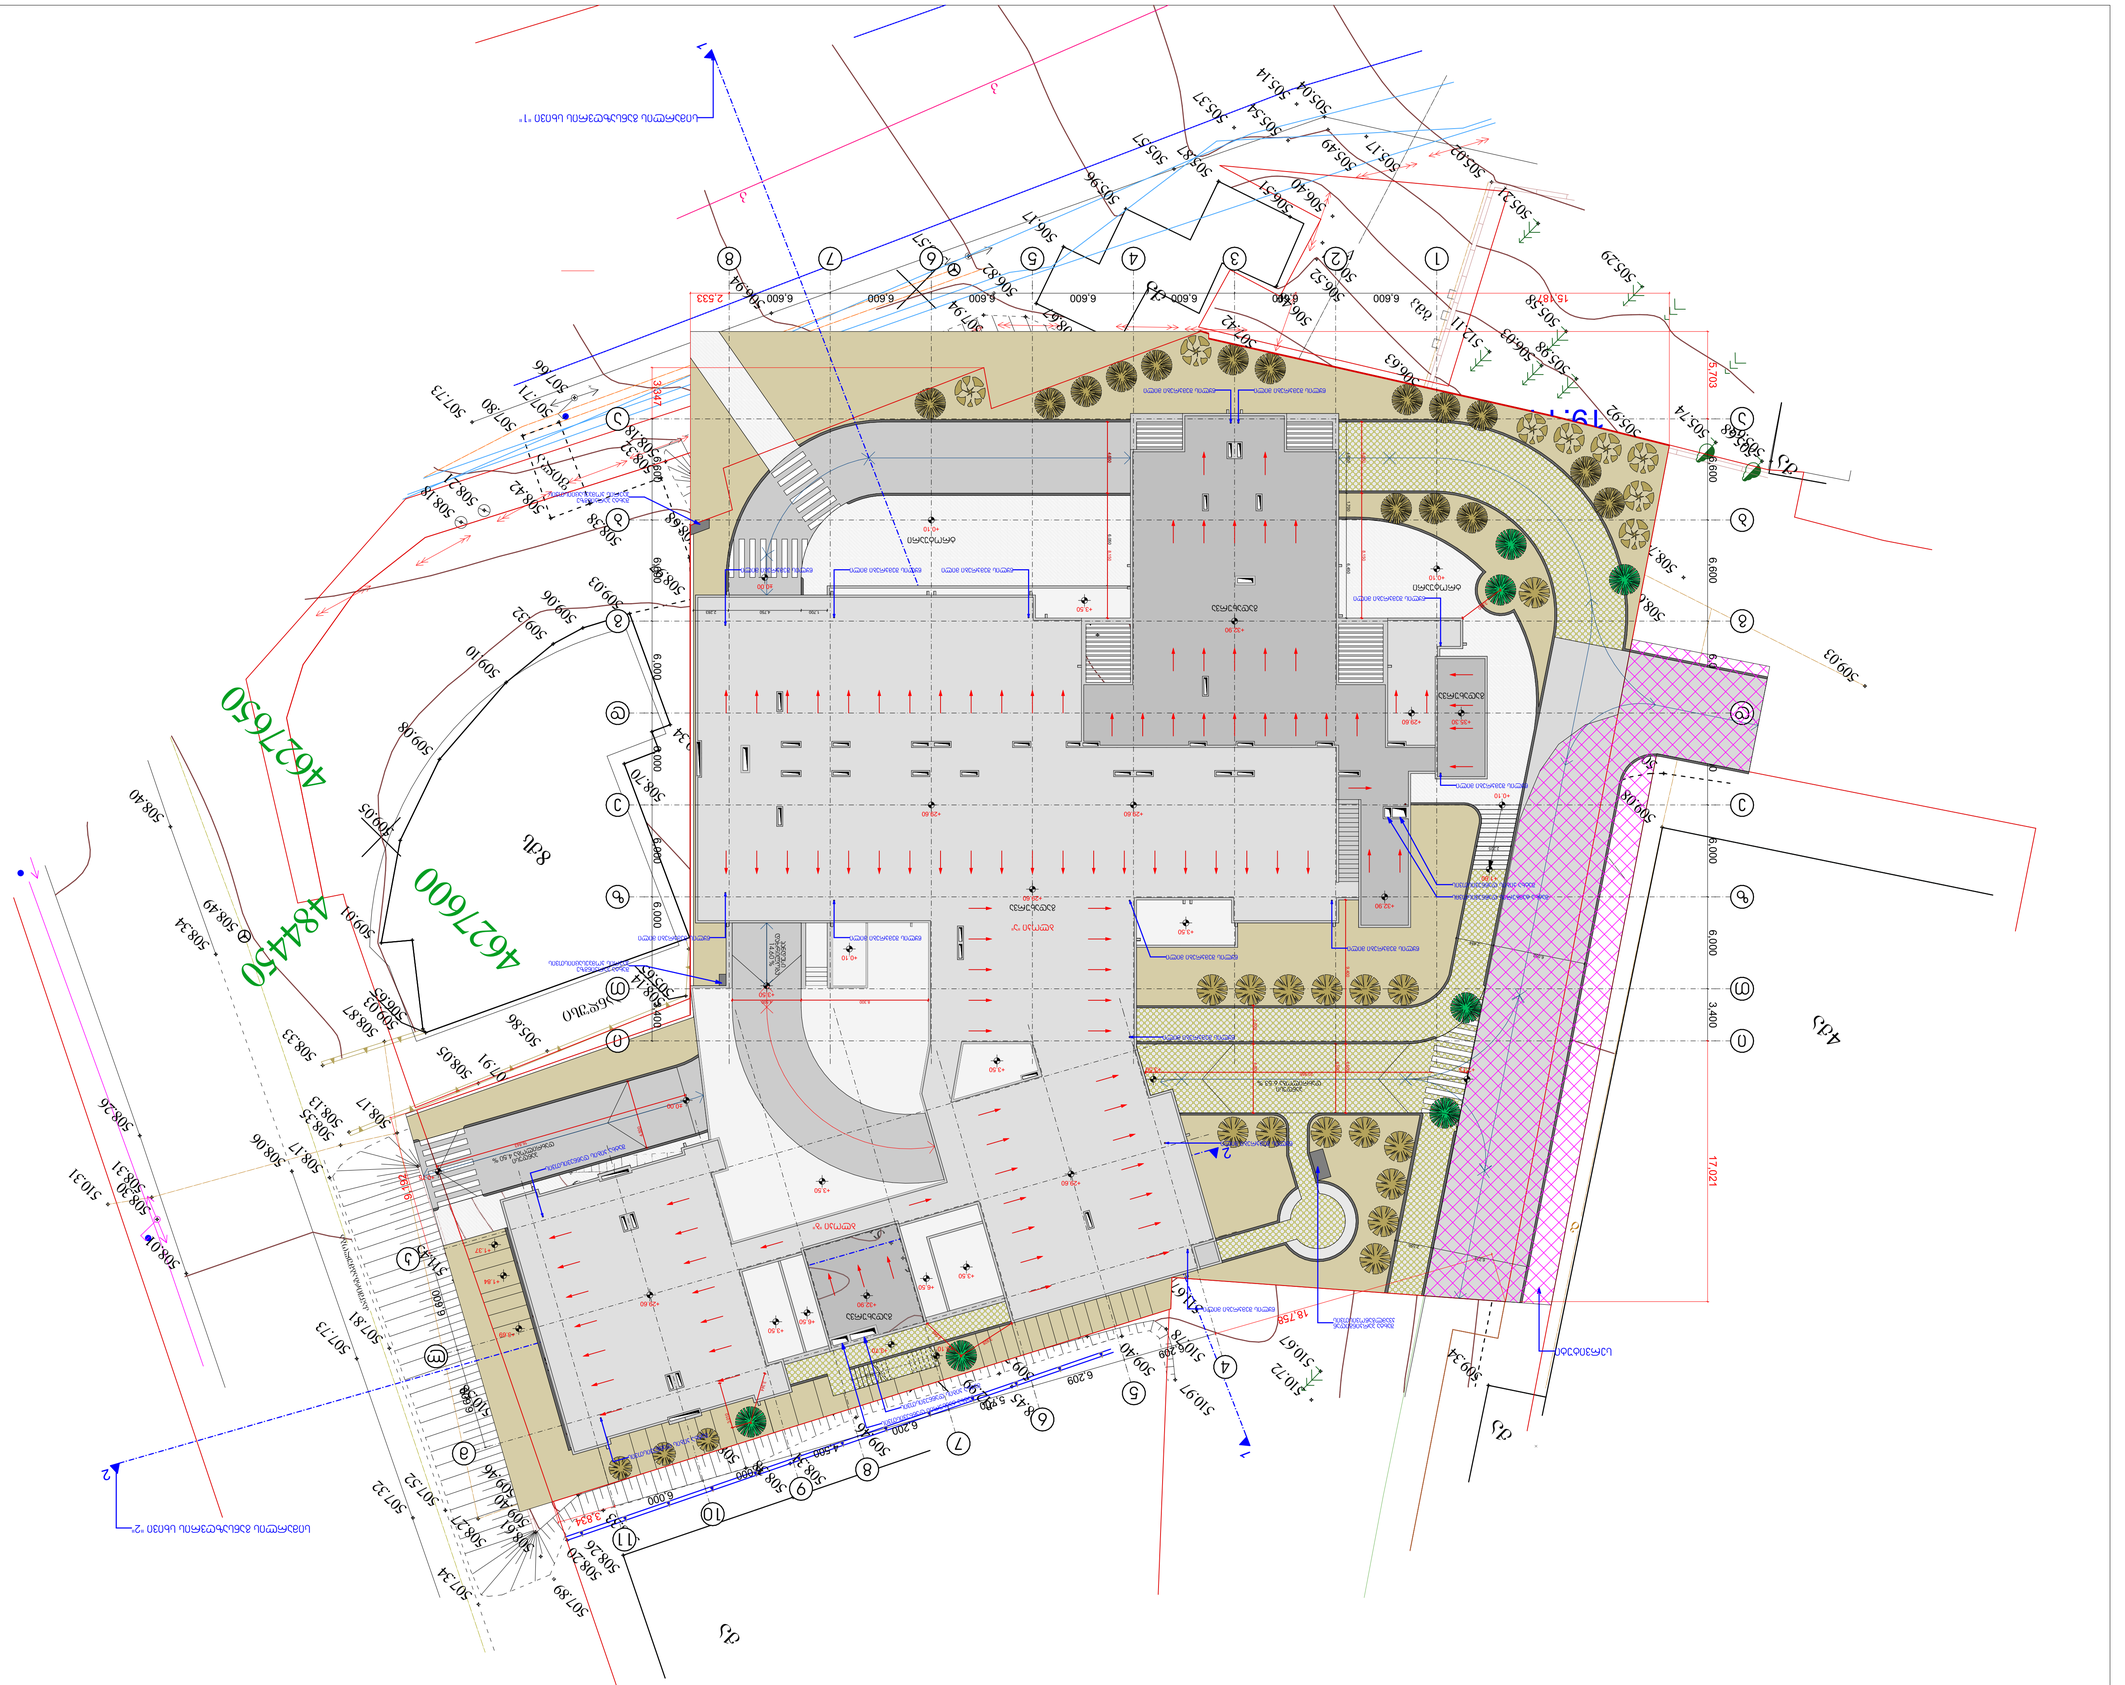
4627650
4844250
4627600
8db
17.021
18.758
5.703
15.181
6.600
6.000
3.400
6.209
5.200
4.200
3.834
2.533
6.000
6.000
6.000

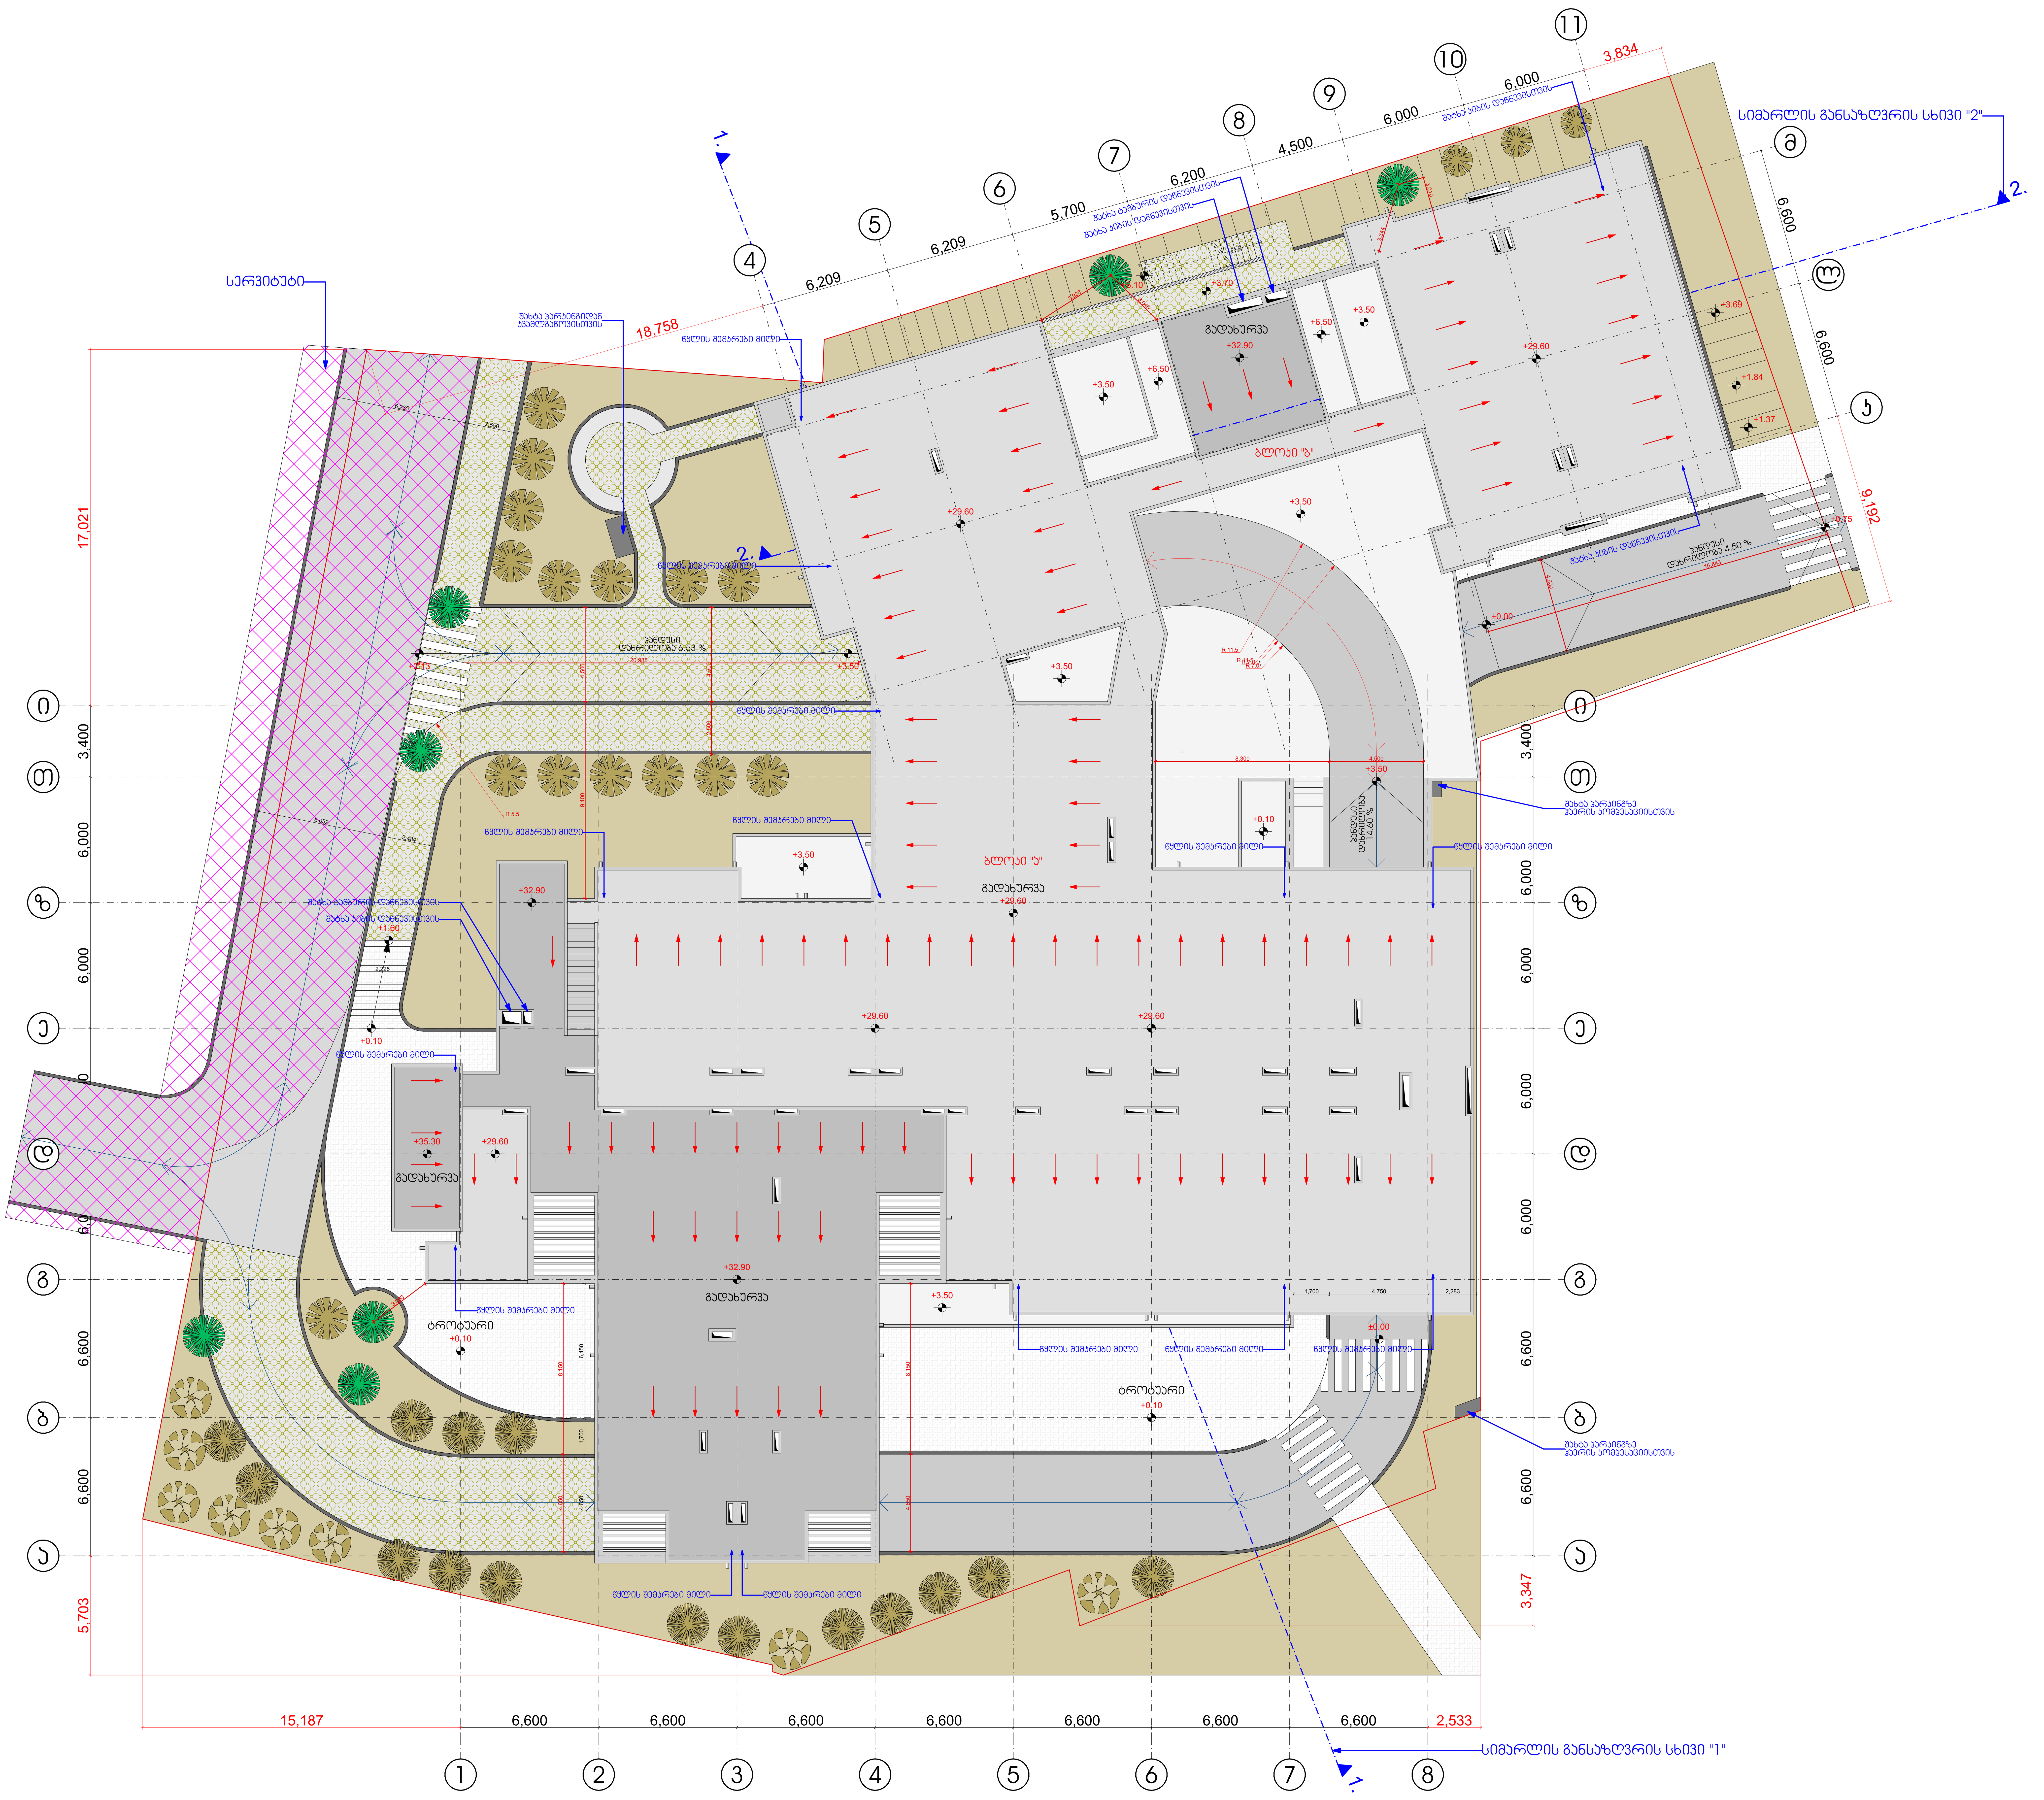

ექსპლიკაცია:

ჩასწორება	თარიღი	შენიშვნა

შენიშვნა:

დამკვეთი: მიხეილ დუგლაძე

პროექტის დასახელება: მრავალფუნქციური კომპლექსი

მდებარეობა: ქ. თბილისი, ქერჩის ქ. №86 (ყოფილი ქერჩის ქ. №12) ს/კ 01.11.05.029.380

ნახაზის დასახელება:

გენგეგმა

დირექტორი:	მ. ჩხაიძე
პროექტის ავტორი:	ნ. სვანიძე
შემსრულებელი:	ნ. იაშვილი
შეამოწმა:	მ. ჩხაიძე

ნახაზის ნომერი:

მასშტაბი:	1:150	ფურცლის №:	
ფორმატი:	A - 1	თარიღი:	10/3/2023

კომენტარი: