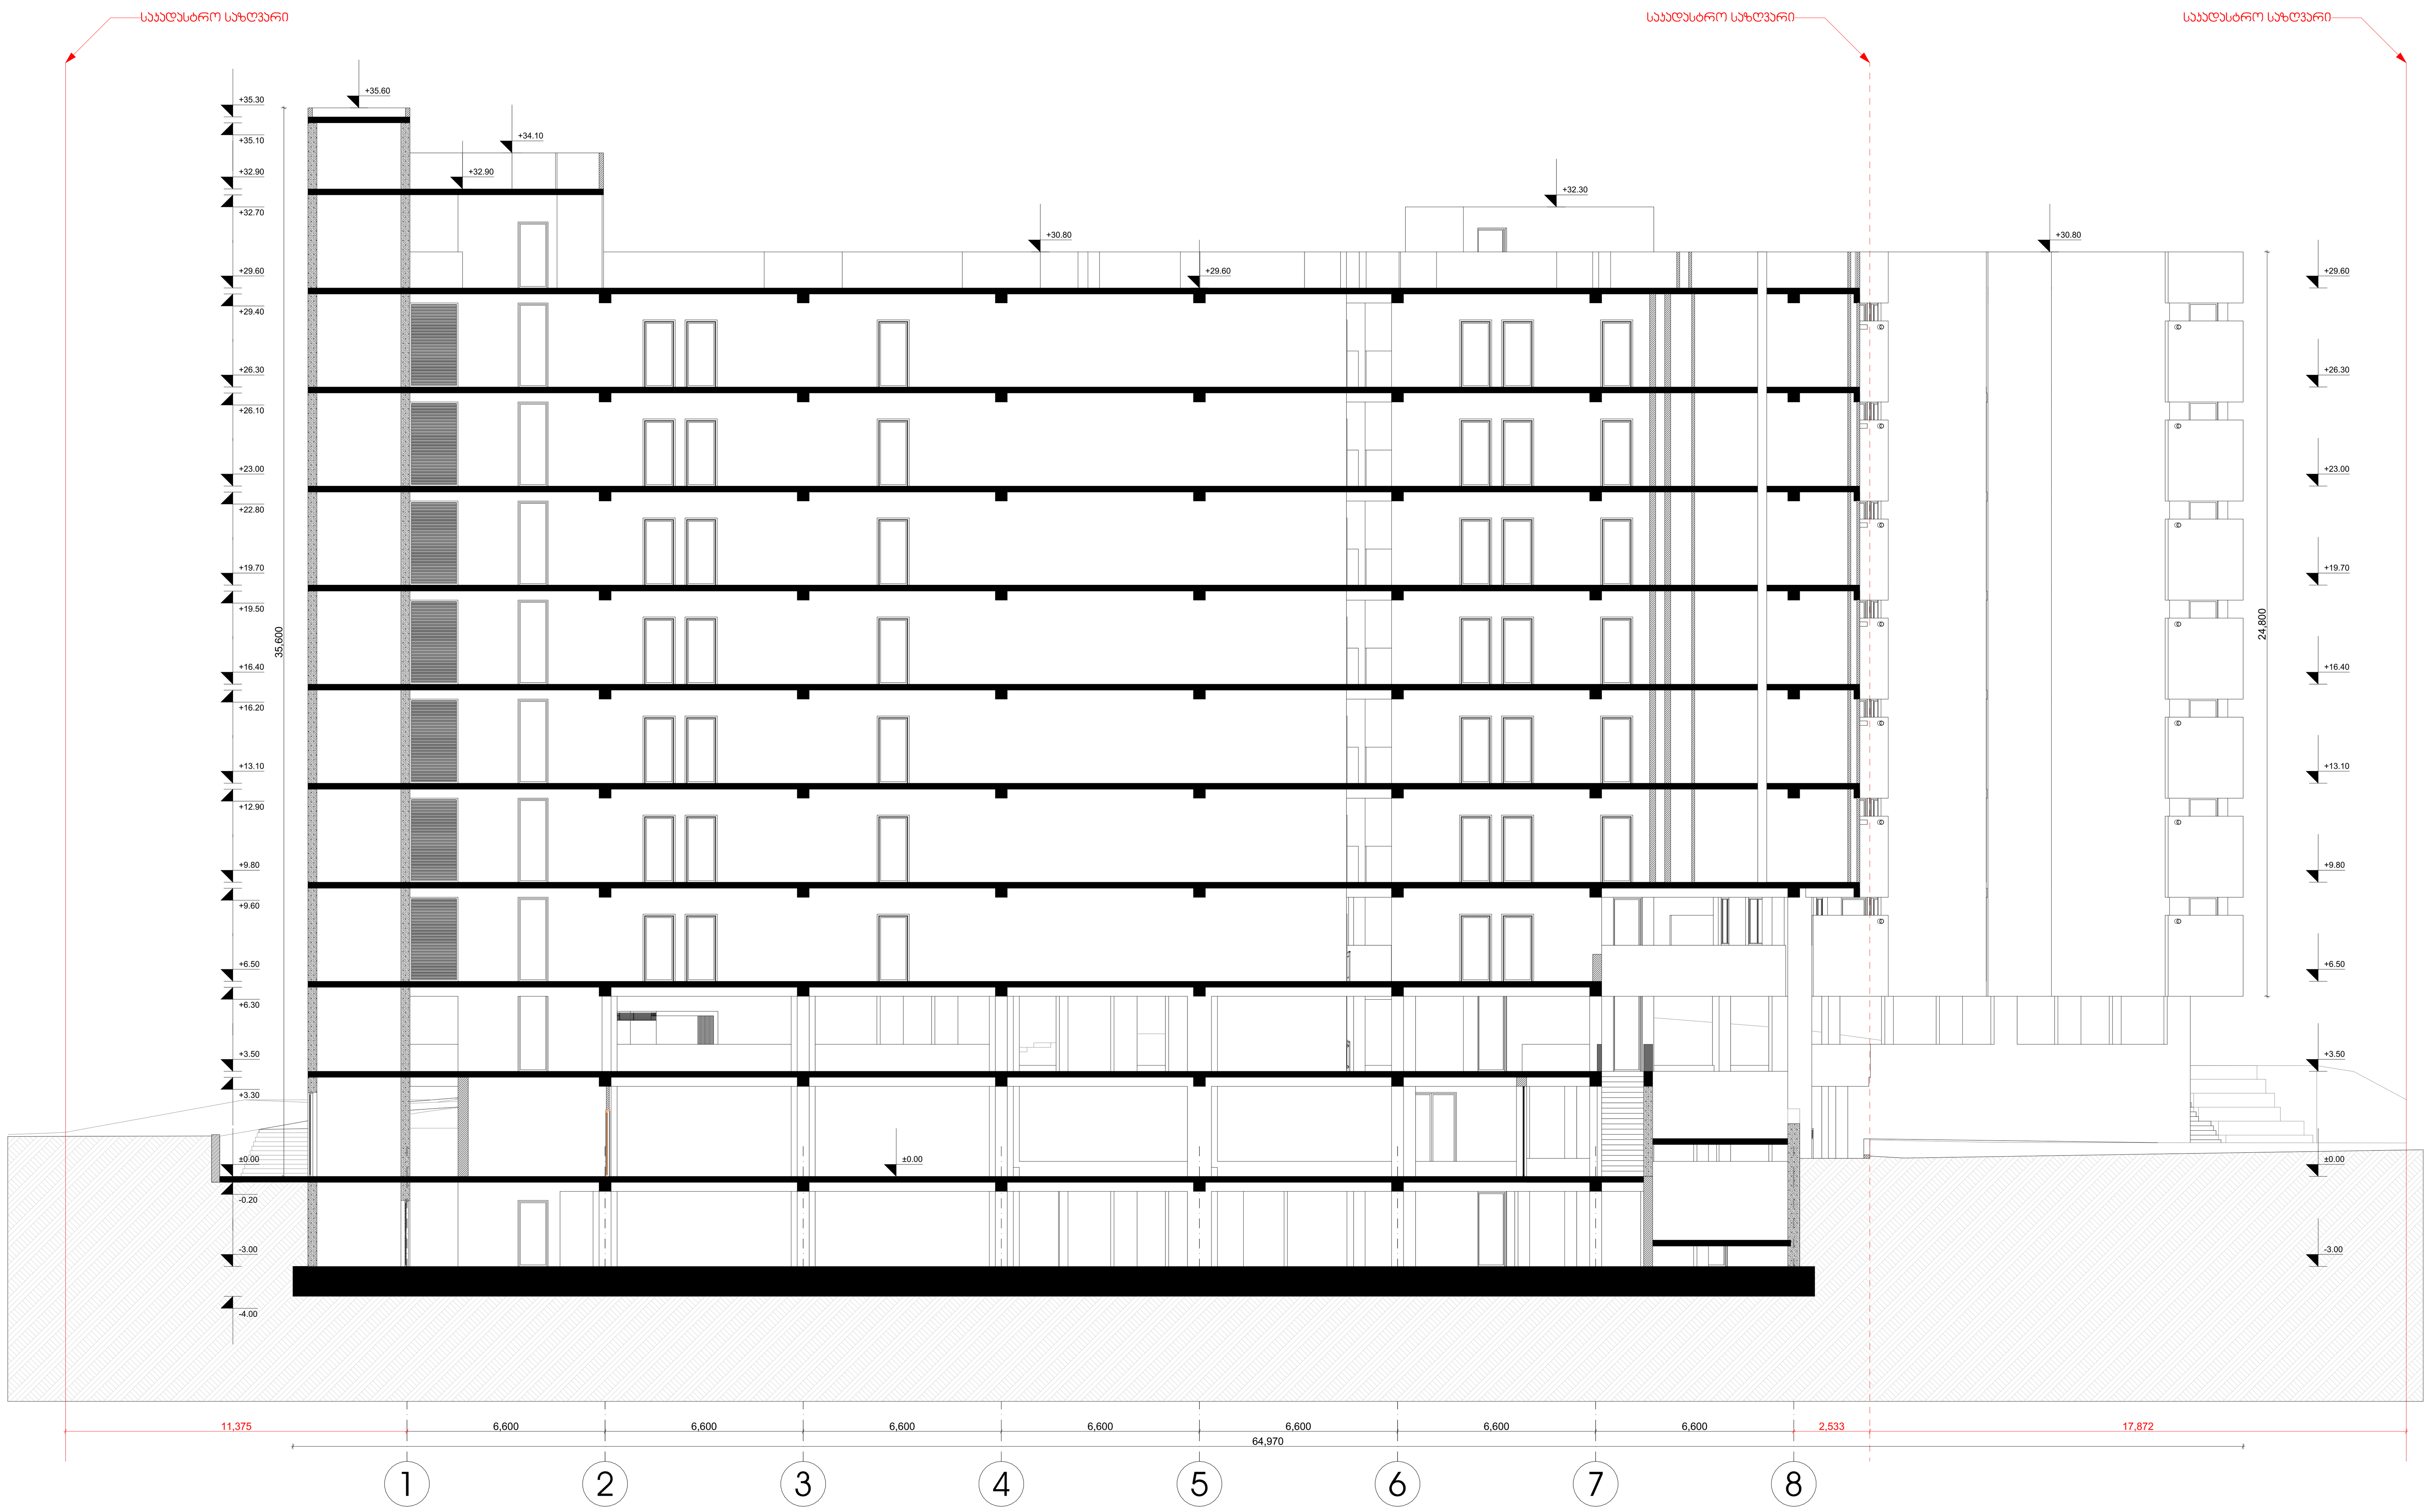

ექსპლიკაცია:

ჩასწორება	თარიღი	შენიშვნა

შენიშვნა:

დამკვეთი: მიხეილ დუგლაძე

პროექტის დასახელება: მრავალფუნქციური კომპლექსი

მდებარეობა: ქ. თბილისი, ქერჩის ქ. №86 (ყოფილი ქერჩის ქ. №12) ს/კ 01.11.05.029.380

ნახაზის დასახელება:

ჭრილი "1" - "1"

დირექტორი:	მ. ჩხაიძე	
პროექტის ავტორი:	ნ. სვანიძე	
შემსრულებელი:	ნ. იაშვილი	
შეამოწმა:	მ. ჩხაიძე	

ნახაზის ნომერი:

მასშტაბი:	1:150	ფურცლის №:	
ფორმატი:	A - 1	თარიღი:	10/3/2023

კომენტარი:


1
2
3
4
5
6
7
8
10.428
6.600
6.600
6.600
6.600
6.600
6.600
6.600
2.533
17.872
60.919
+34.10
33.945
24.800
+16.40
+19.10
+20.00
+23.00
+26.30
+29.60
+32.30
+32.90
+30.80
+29.60
+16.50
+13.50
+9.80
+13.10
+16.40
+19.70
+23.00
+26.30
+29.60
+32.70
+32.90
+30.80
+29.60
+16.50
+13.50
+9.80
+13.10
+16.40
+19.70
+23.00
+26.30
+29.60
+32.30

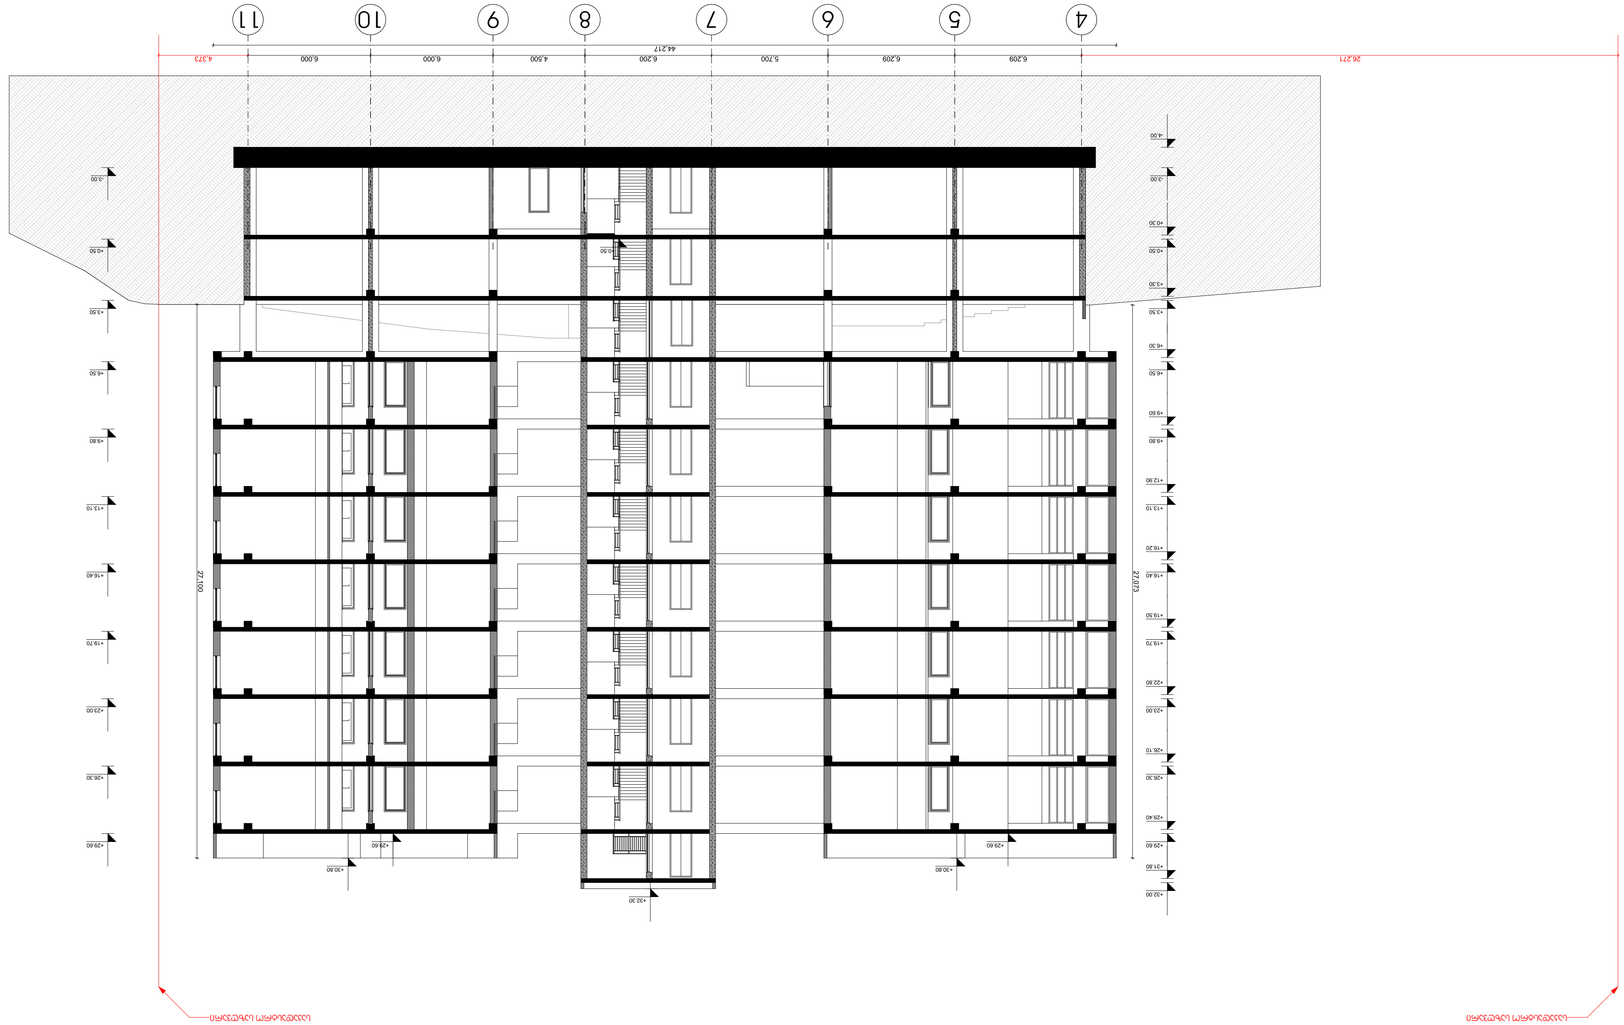







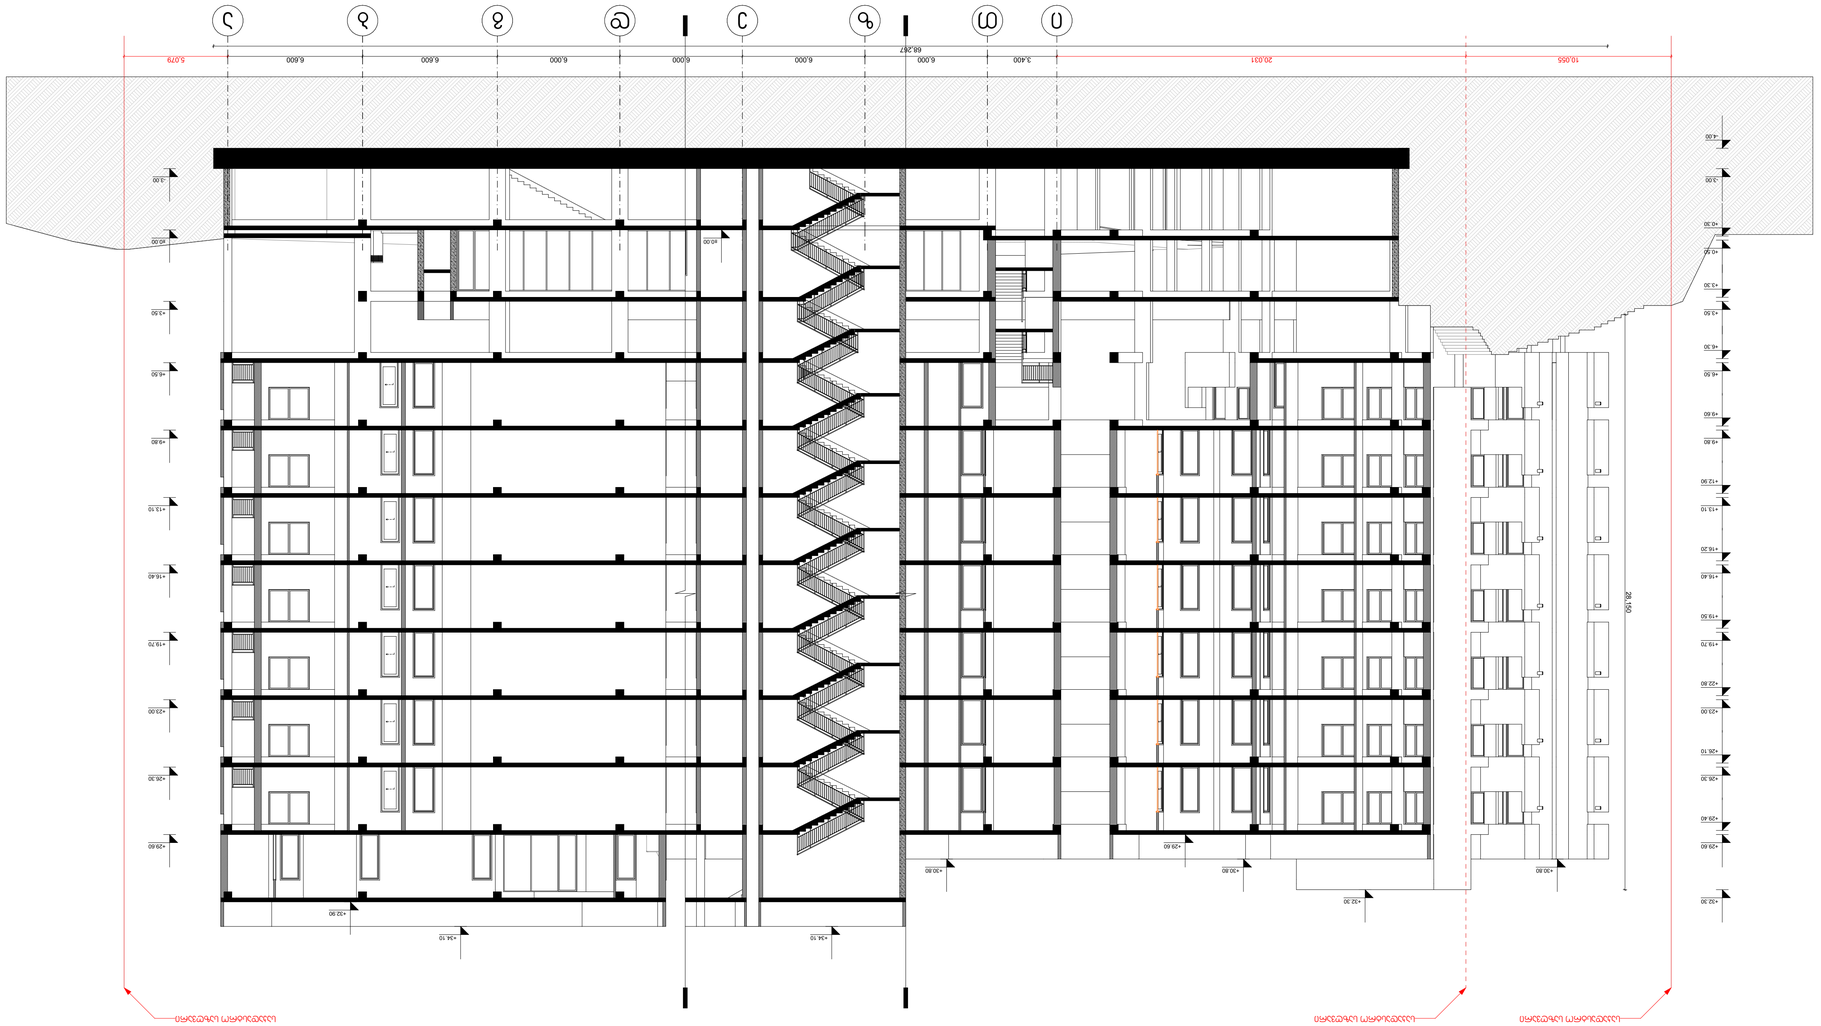











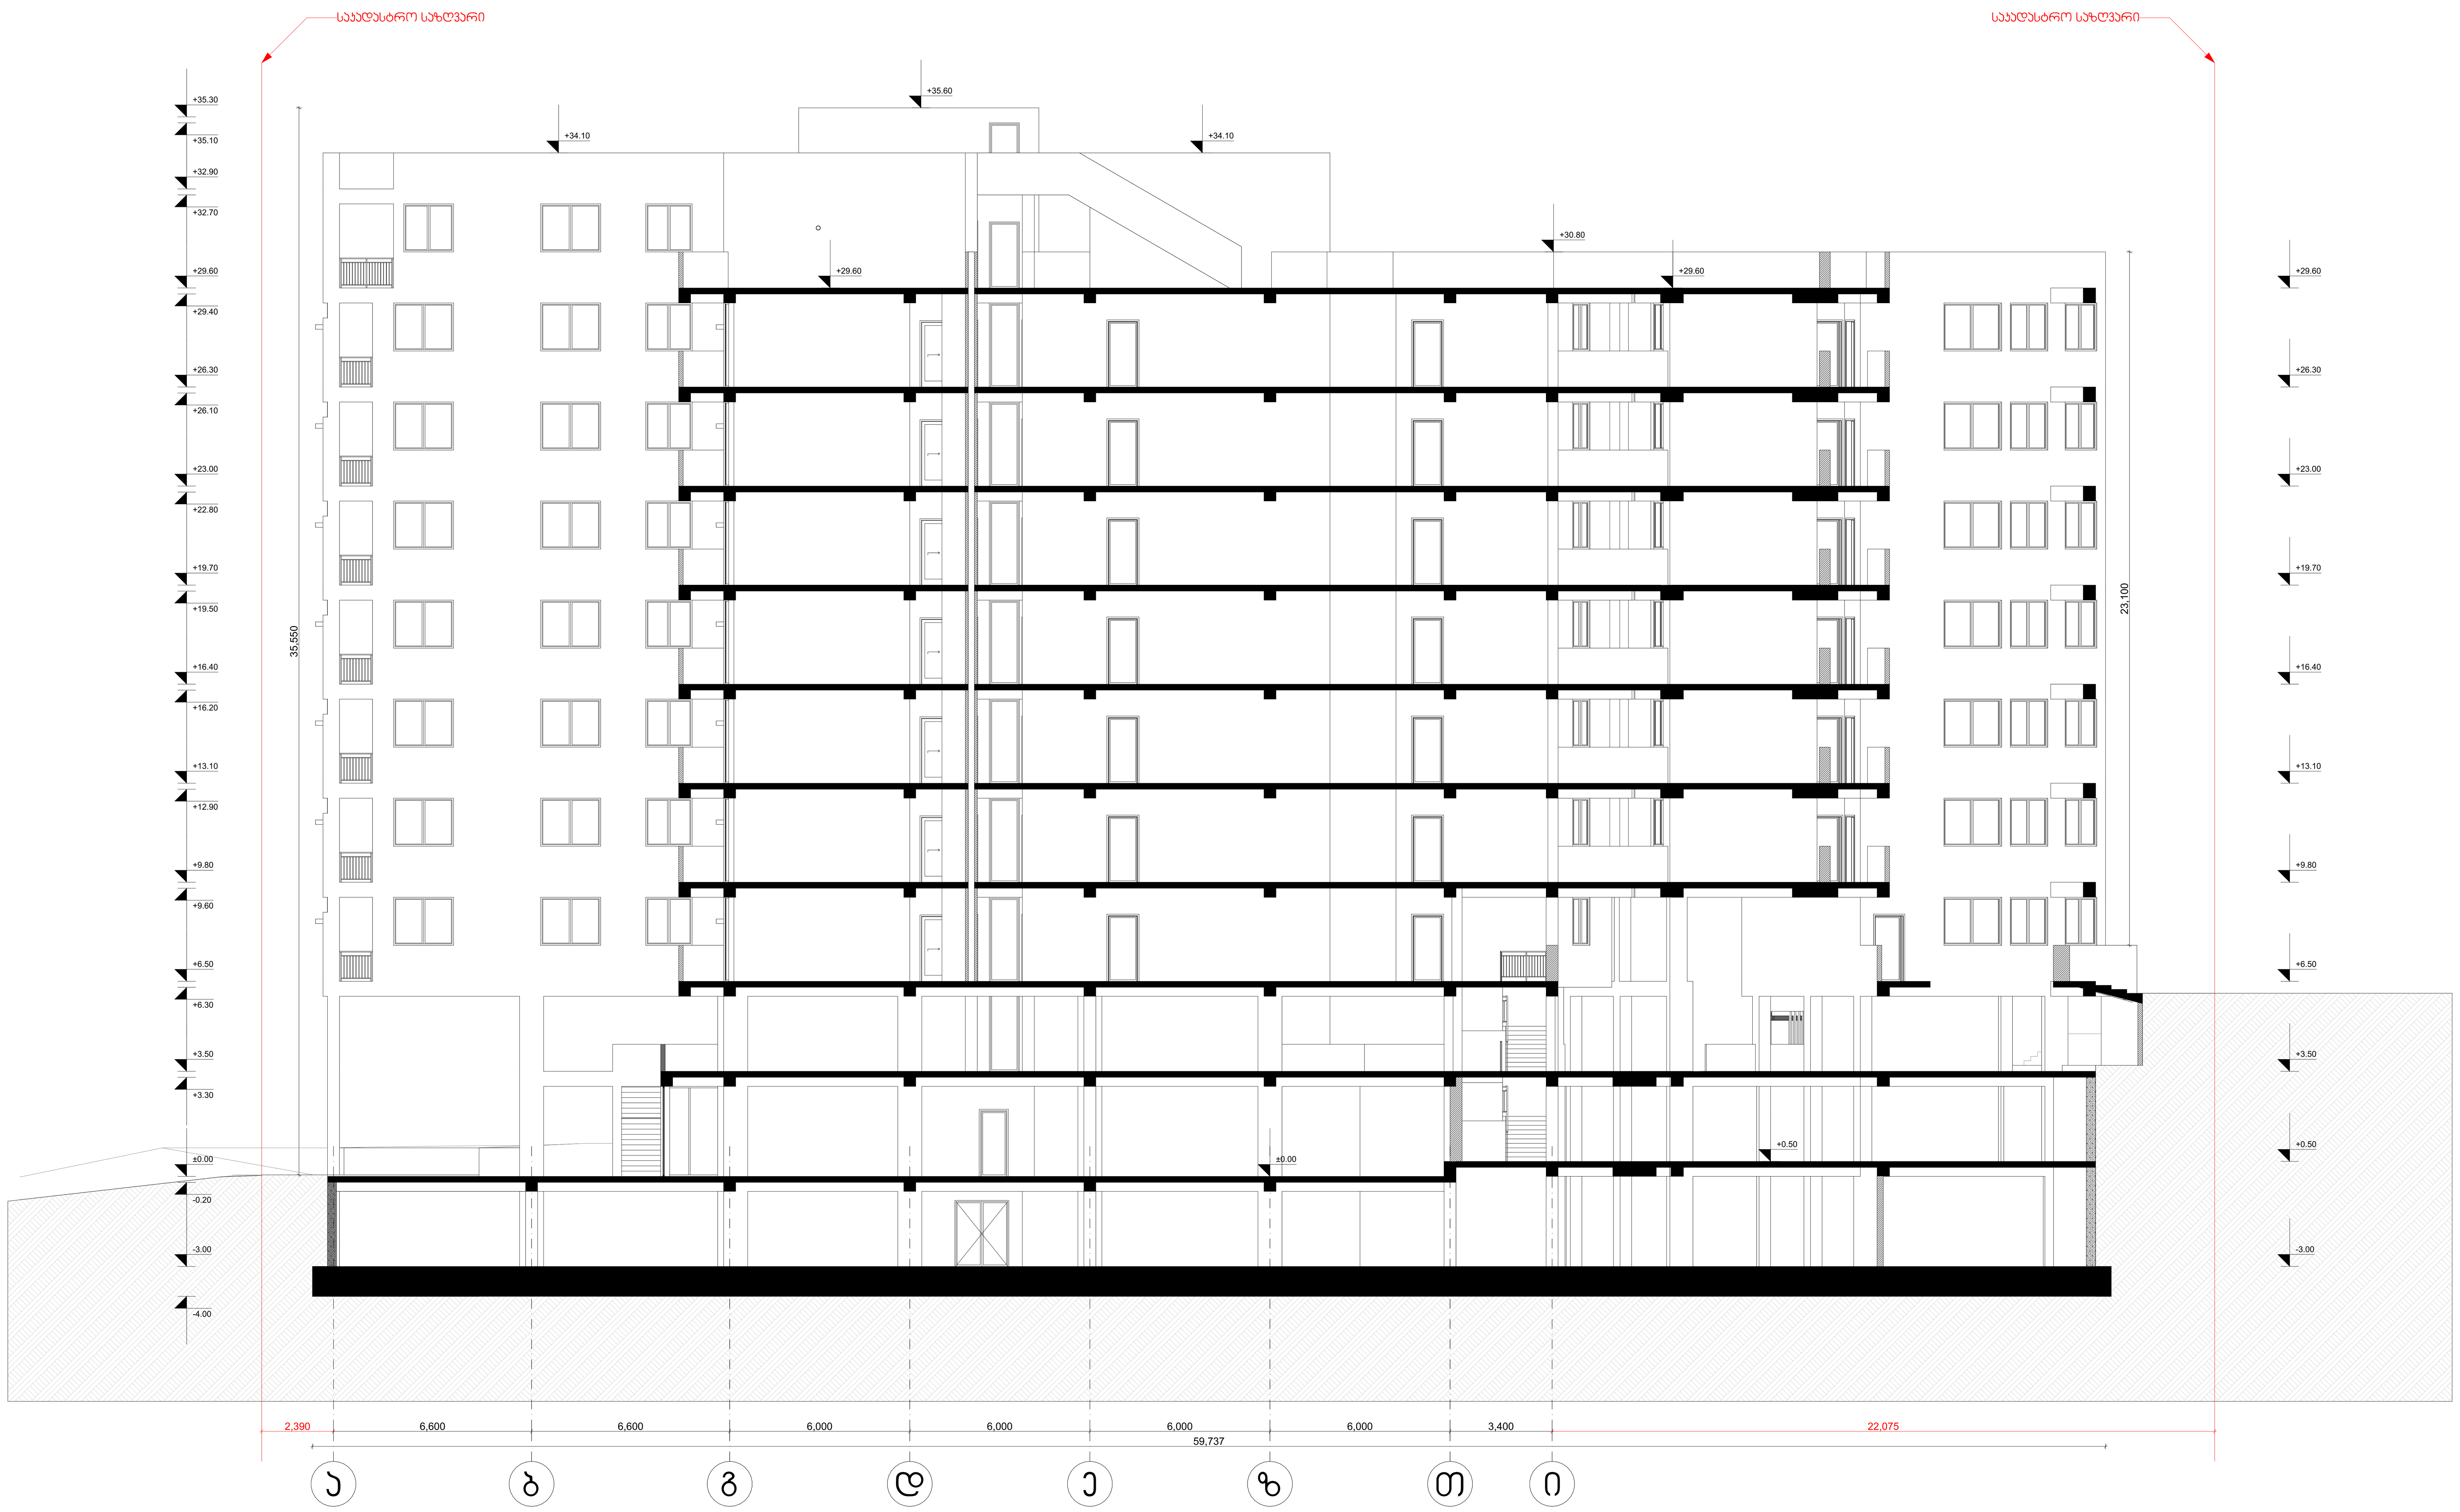

ექსპლიკაცია:

ჩასწორება	თარიღი	შენიშვნა

შენიშვნა:

დამკვეთი: მიხეილ დუგლაძე

პროექტის დასახელება: მრავალფუნქციური კომპლექსი

მდებარეობა: ქ. თბილისი, ქერჩის ქ. №86 (ყოფილი ქერჩის ქ. №12) ს/კ 01.11.05.029.380

ნახაზის დასახელება:

ჭრილი "5" - "5"

დირექტორი:	მ. ჩხაიძე	
პროექტის ავტორი:	ნ. სვანიძე	
შემსრულებელი:	ნ. იაშვილი	
შეამოწმა:	მ. ჩხაიძე	

ნახაზის ნომერი:

მასშტაბი:	1:150	ფურცლის №:	
ფორმატი:	A - 1	თარიღი:	10/3/2023

კომენტარი:

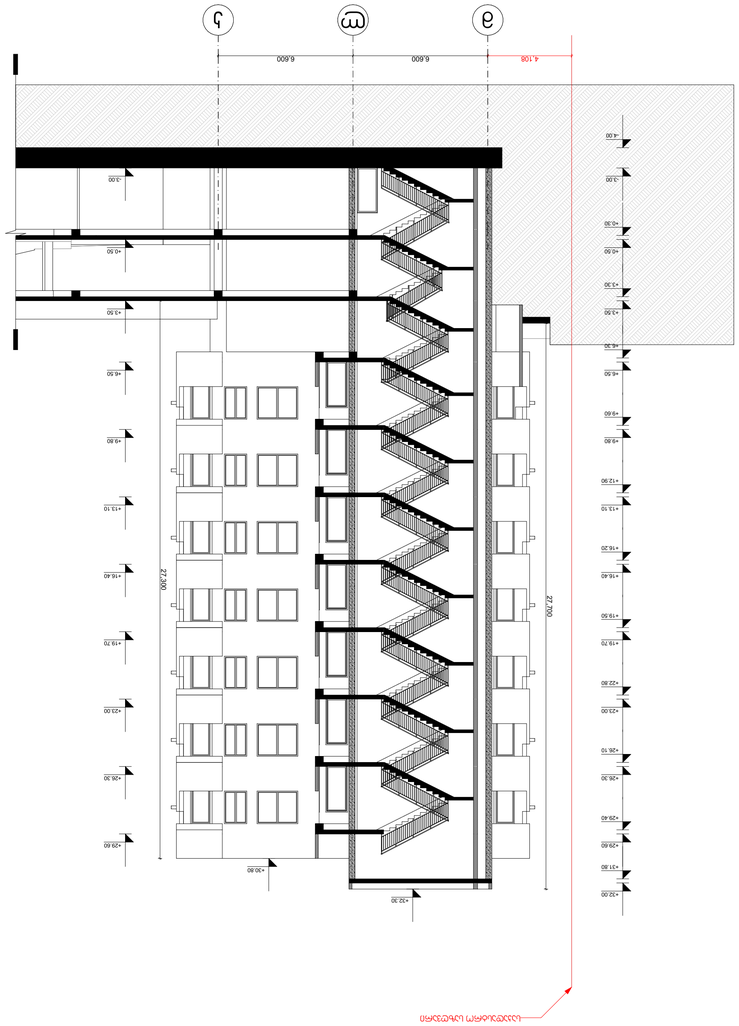










