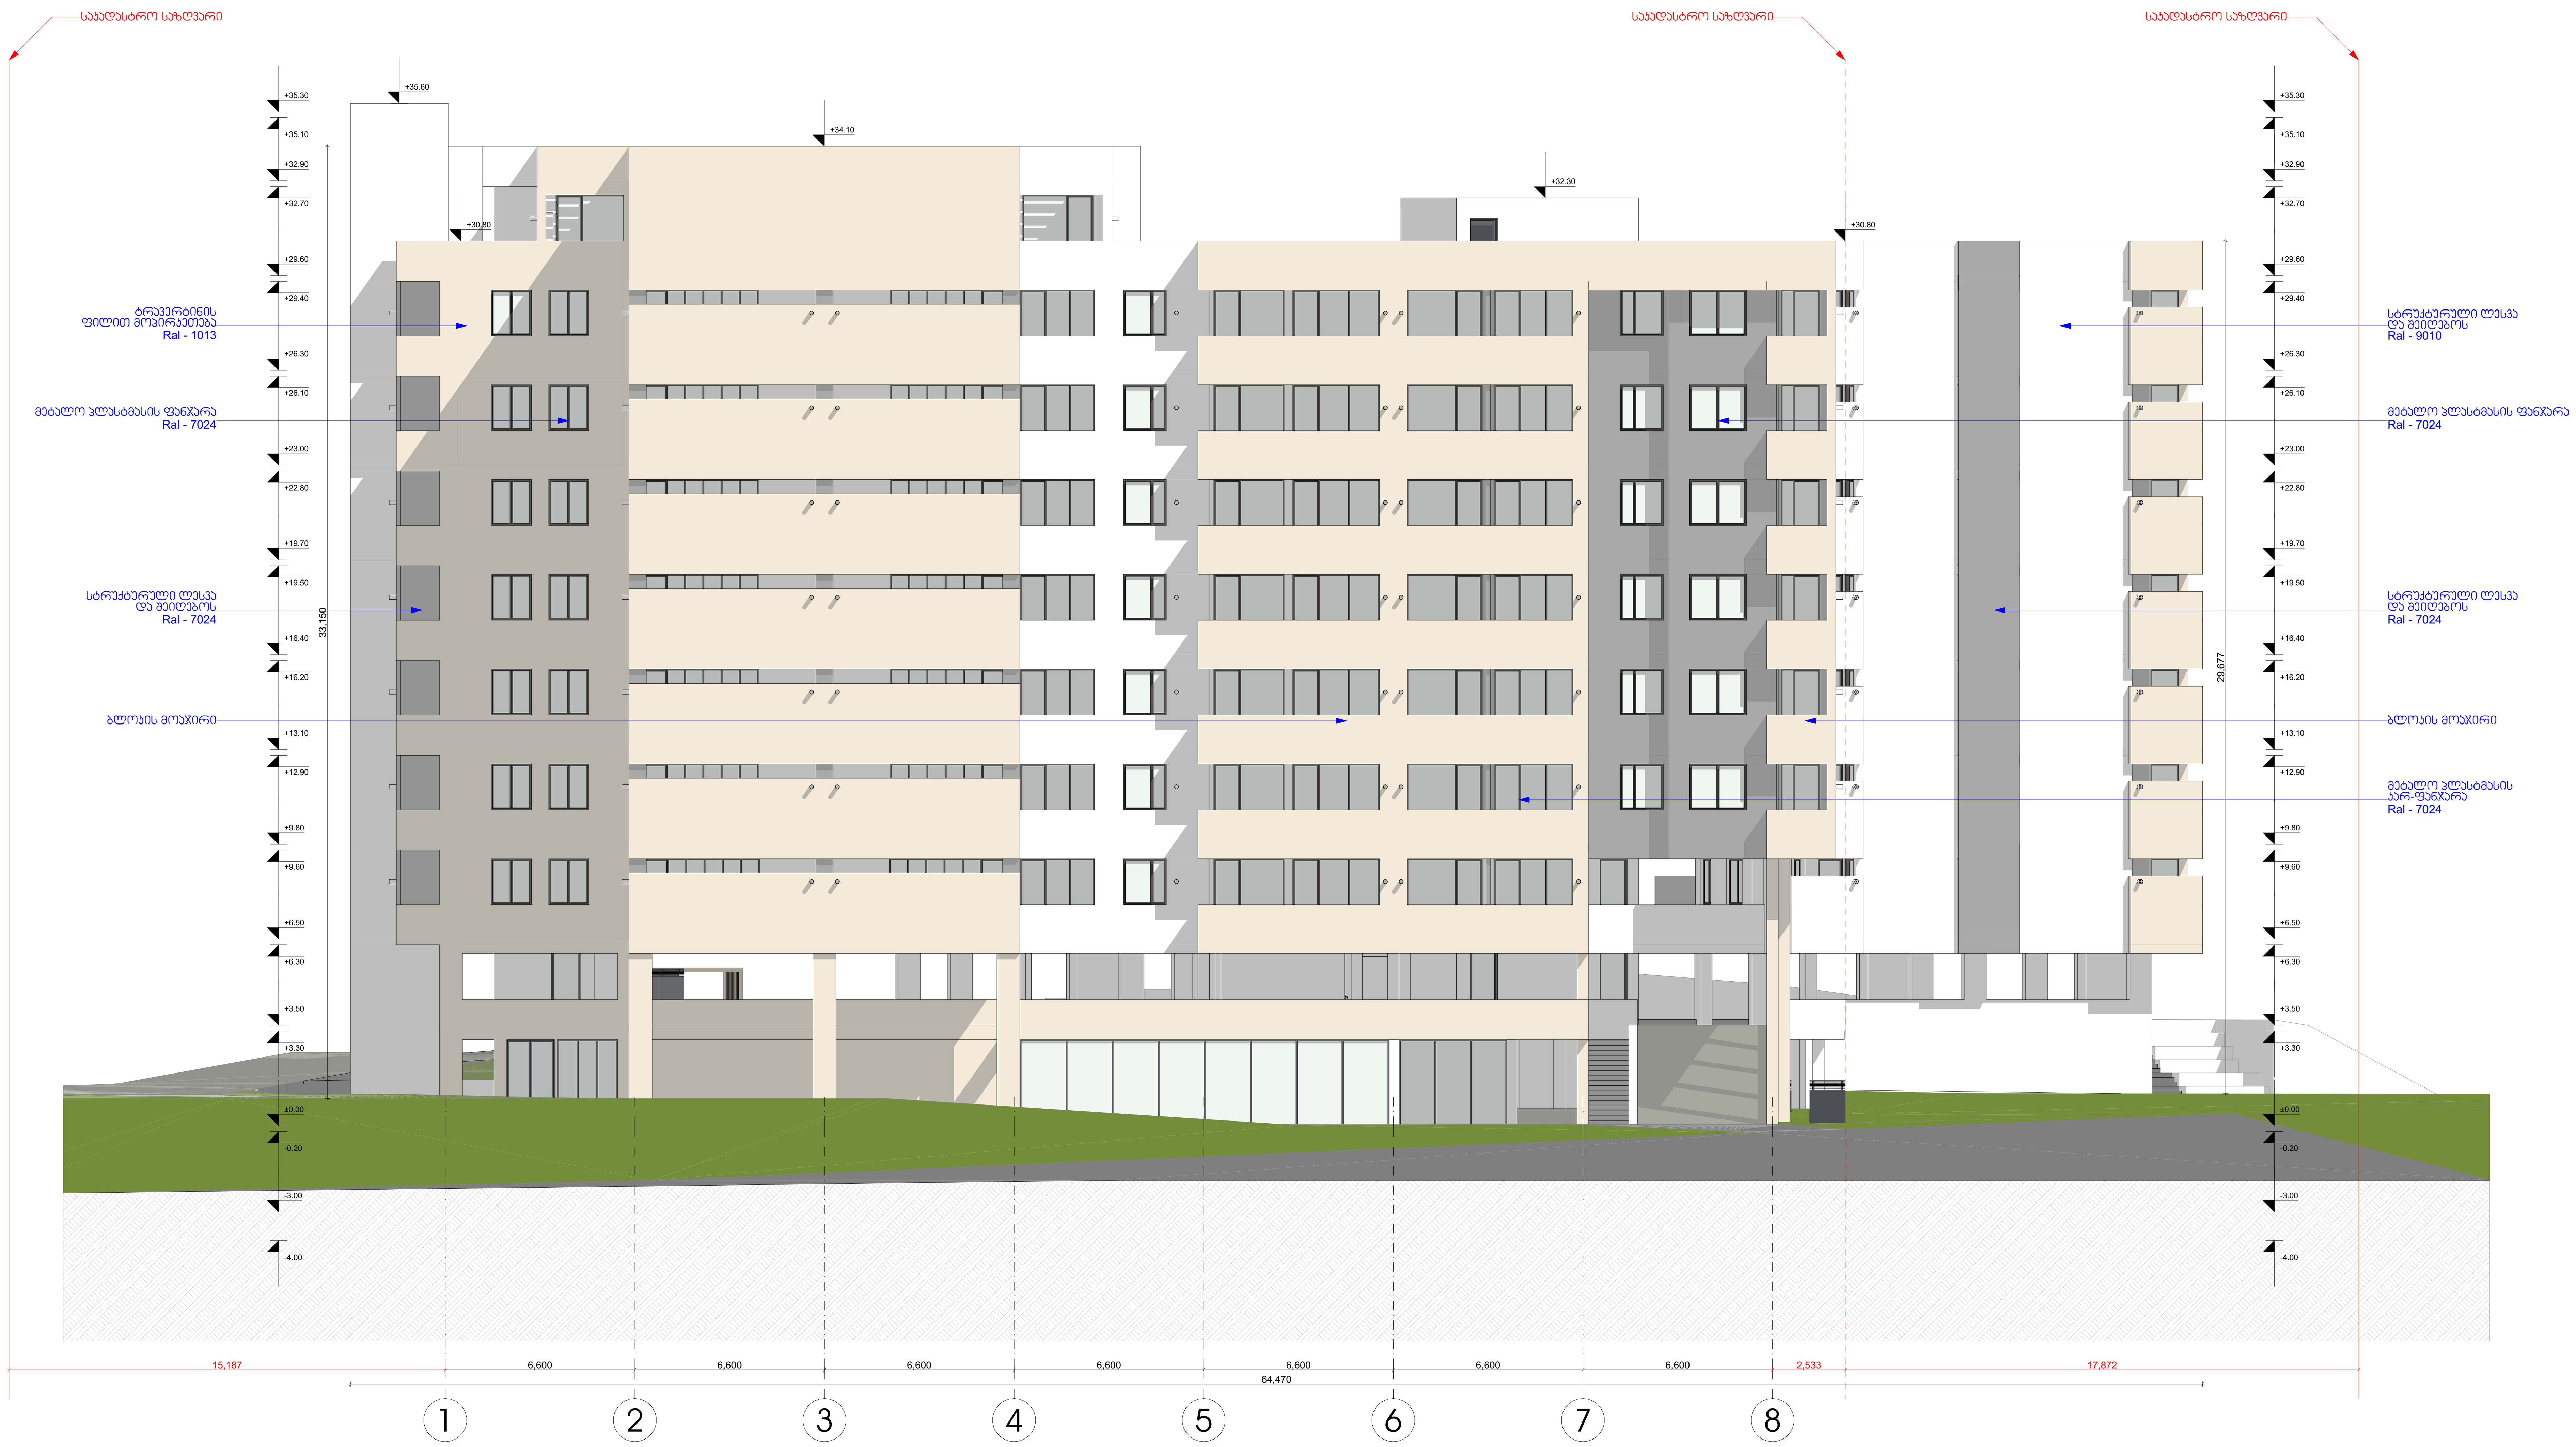

ექსპლიკაცია:

შესწორება	თარიღი	შენიშვნა

შენიშვნა:

დამკვეთი: მიხეილ დუგლაძე

პროექტის დასახელება: მრავალფუნქციური კომპლექსი

მდებარეობა: ქ. თბილისი, ქერჩის ქ. №86 (ყოფილი ქერჩის ქ. №12) ს/კ 01.11.05.029.380

ნახაზის დასახელება:

ფასადი "1" - "8" ღერძებს შორის

დირექტორი:	მ. ჩხაიძე	
პროექტის ავტორი:	ნ. სვანიძე	
შემსრულებელი:	ნ. იაშვილი	
შეამოწმა:	მ. ჩხაიძე	

ნახაზის ნომერი:

მასშტაბი:	1:150	ფურცლის №:	
ფორმატი:	A - 1	თარიღი:	10/3/2023

კომენტარი:

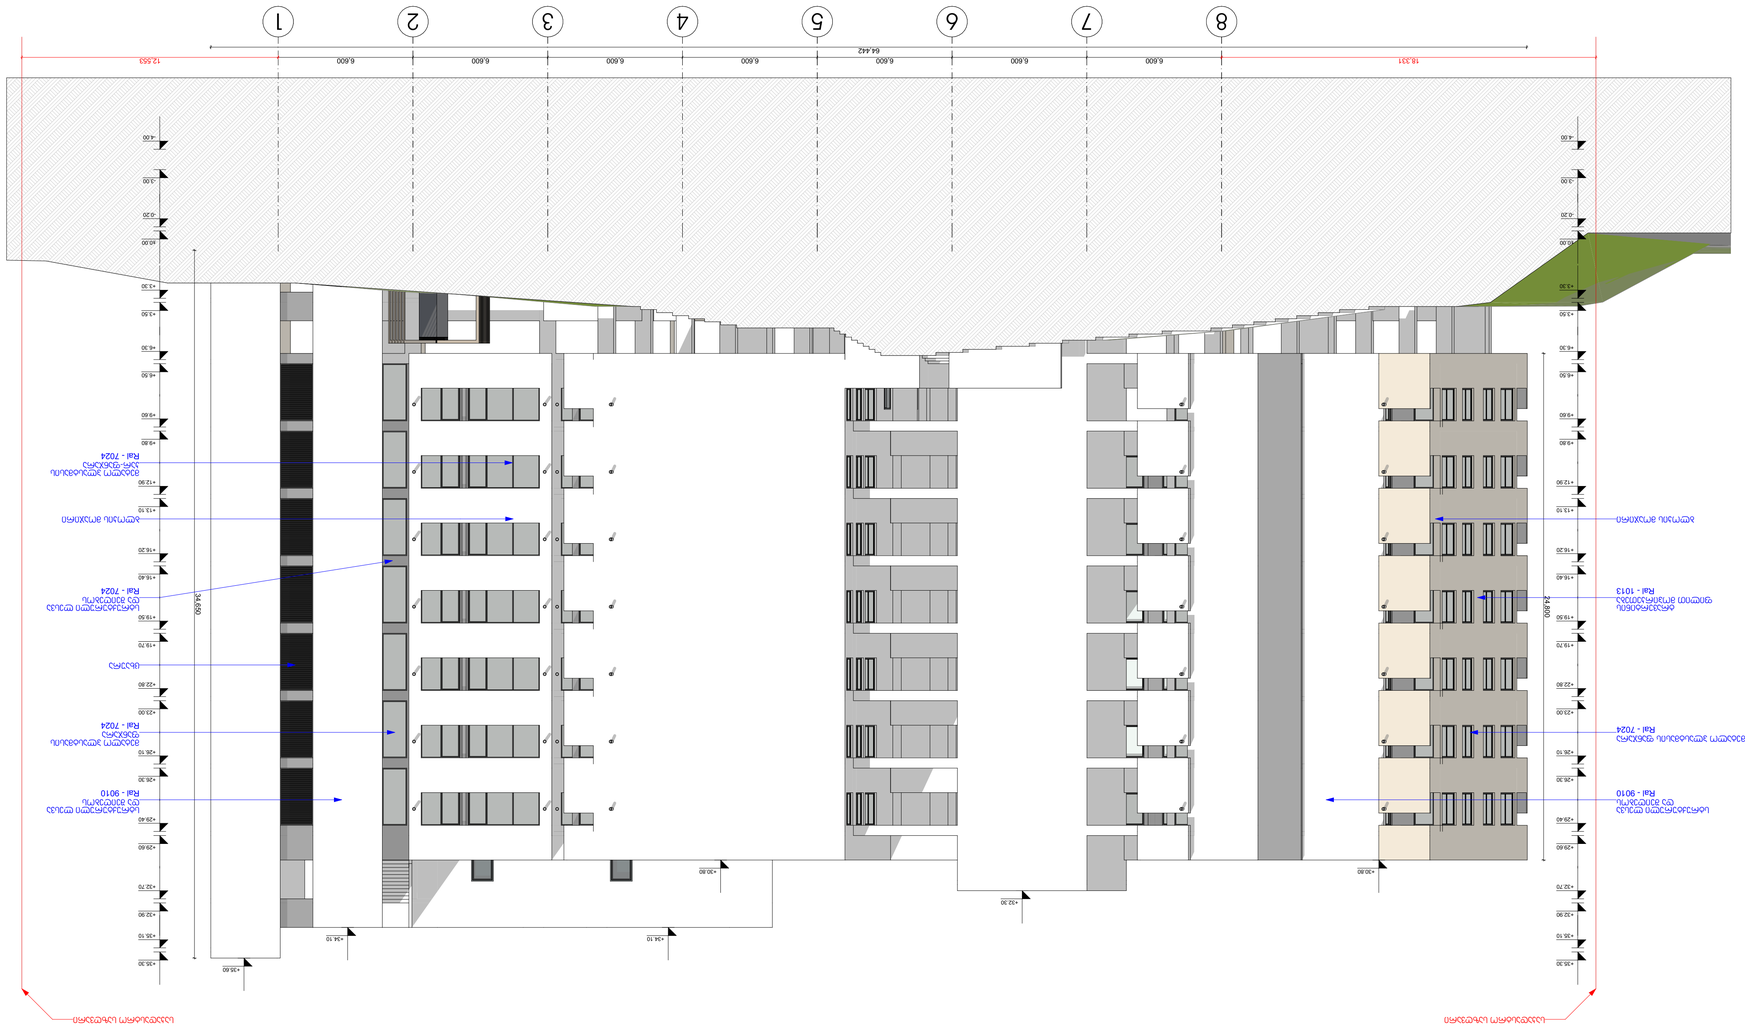
8
7
6
5
4
3
2
1
16.331
6.600
6.600
6.600
6.600
6.600
6.600
6.600
64.442
12.553
+13.10
+12.90
+9.80
+9.60
+6.50
+4.50
+3.50
+3.30
+0.00
-0.20
-1.00
-4.00
+13.10
+12.90
+9.80
+9.60
+6.50
+4.50
+3.50
+3.30
+0.00
-0.20
-1.00
-4.00
+16.30
+16.60
+19.50
+19.70
+22.80
+23.00
+26.10
+26.30
+29.40
+29.60
+32.70
+32.90
+36.00
+36.10
+34.10
+30.80
+32.30
+16.30
+16.60
+19.50
+19.70
+22.80
+23.00
+26.10
+26.30
+29.40
+29.60
+32.70
+32.90
+36.00
+36.10
+34.10
+30.80
+32.30
24.600
34.600

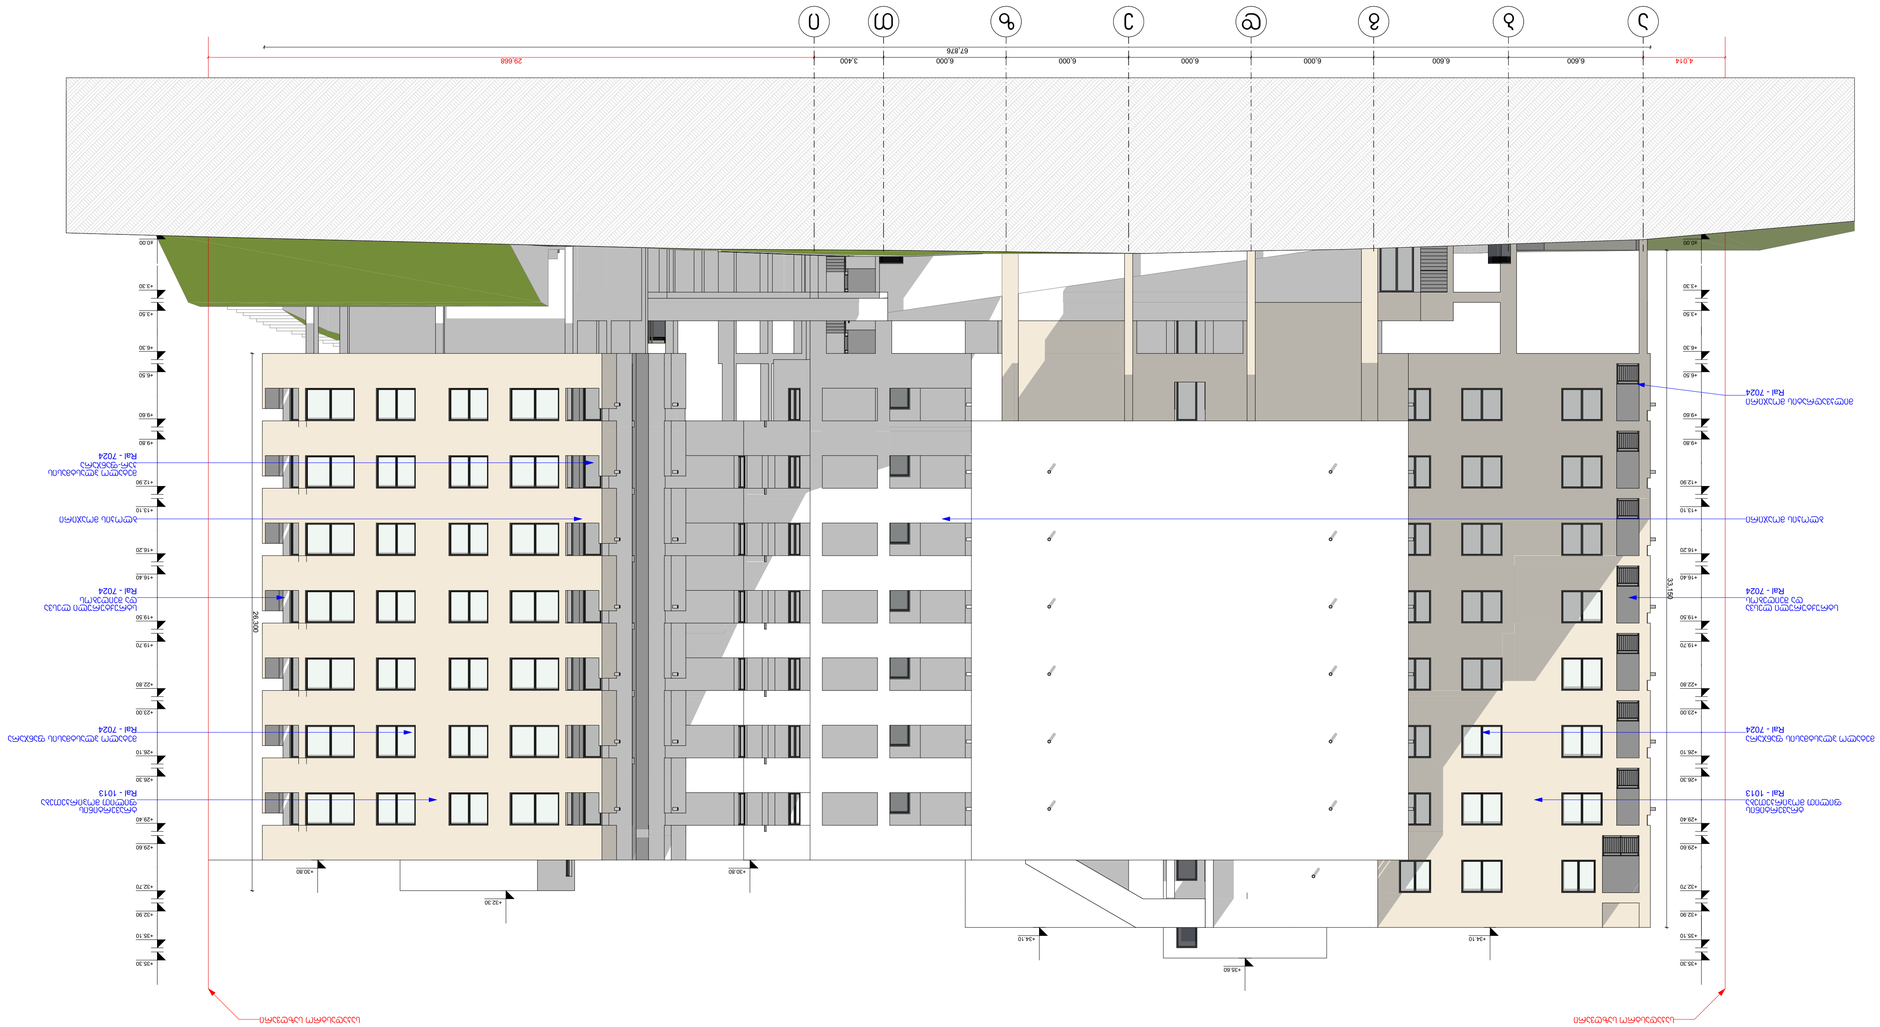
1
2
3
4
5
6
7
8
9
10
4,014
6,600
6,600
6,600
6,000
6,000
6,000
3,400
67,876
29,668
+13.30
+16.30
+19.30
+22.30
+26.10
+29.60
+32.70
+35.10
+35.30
+34.60
+34.10
+32.30
+30.80
+30.00
+16.50
+13.10
+12.90
+9.80
+6.60
+6.30
+3.30
+3.00
+0.00
-0.30
-3.00
28,300
33,150
Ral - 7024
Ral - 7024
Ral - 7024


1
2
3
4
5
6
7
8
9
10
67.917
13.150
16.935
1.116
6.500
6.600
6.000
6.000
6.000
3.400
+34.10
+35.60
+32.30
+30.80
+25.30
+23.00
+22.80
+19.70
+19.50
+16.40
+16.20
+13.10
+12.90
+9.80
+9.60
+6.50
+6.30
+3.20
+3.00
-0.30
-1.00
-4.00
33.150
26.300
Ral - 7024
Ral - 9010
Ral - 1013
