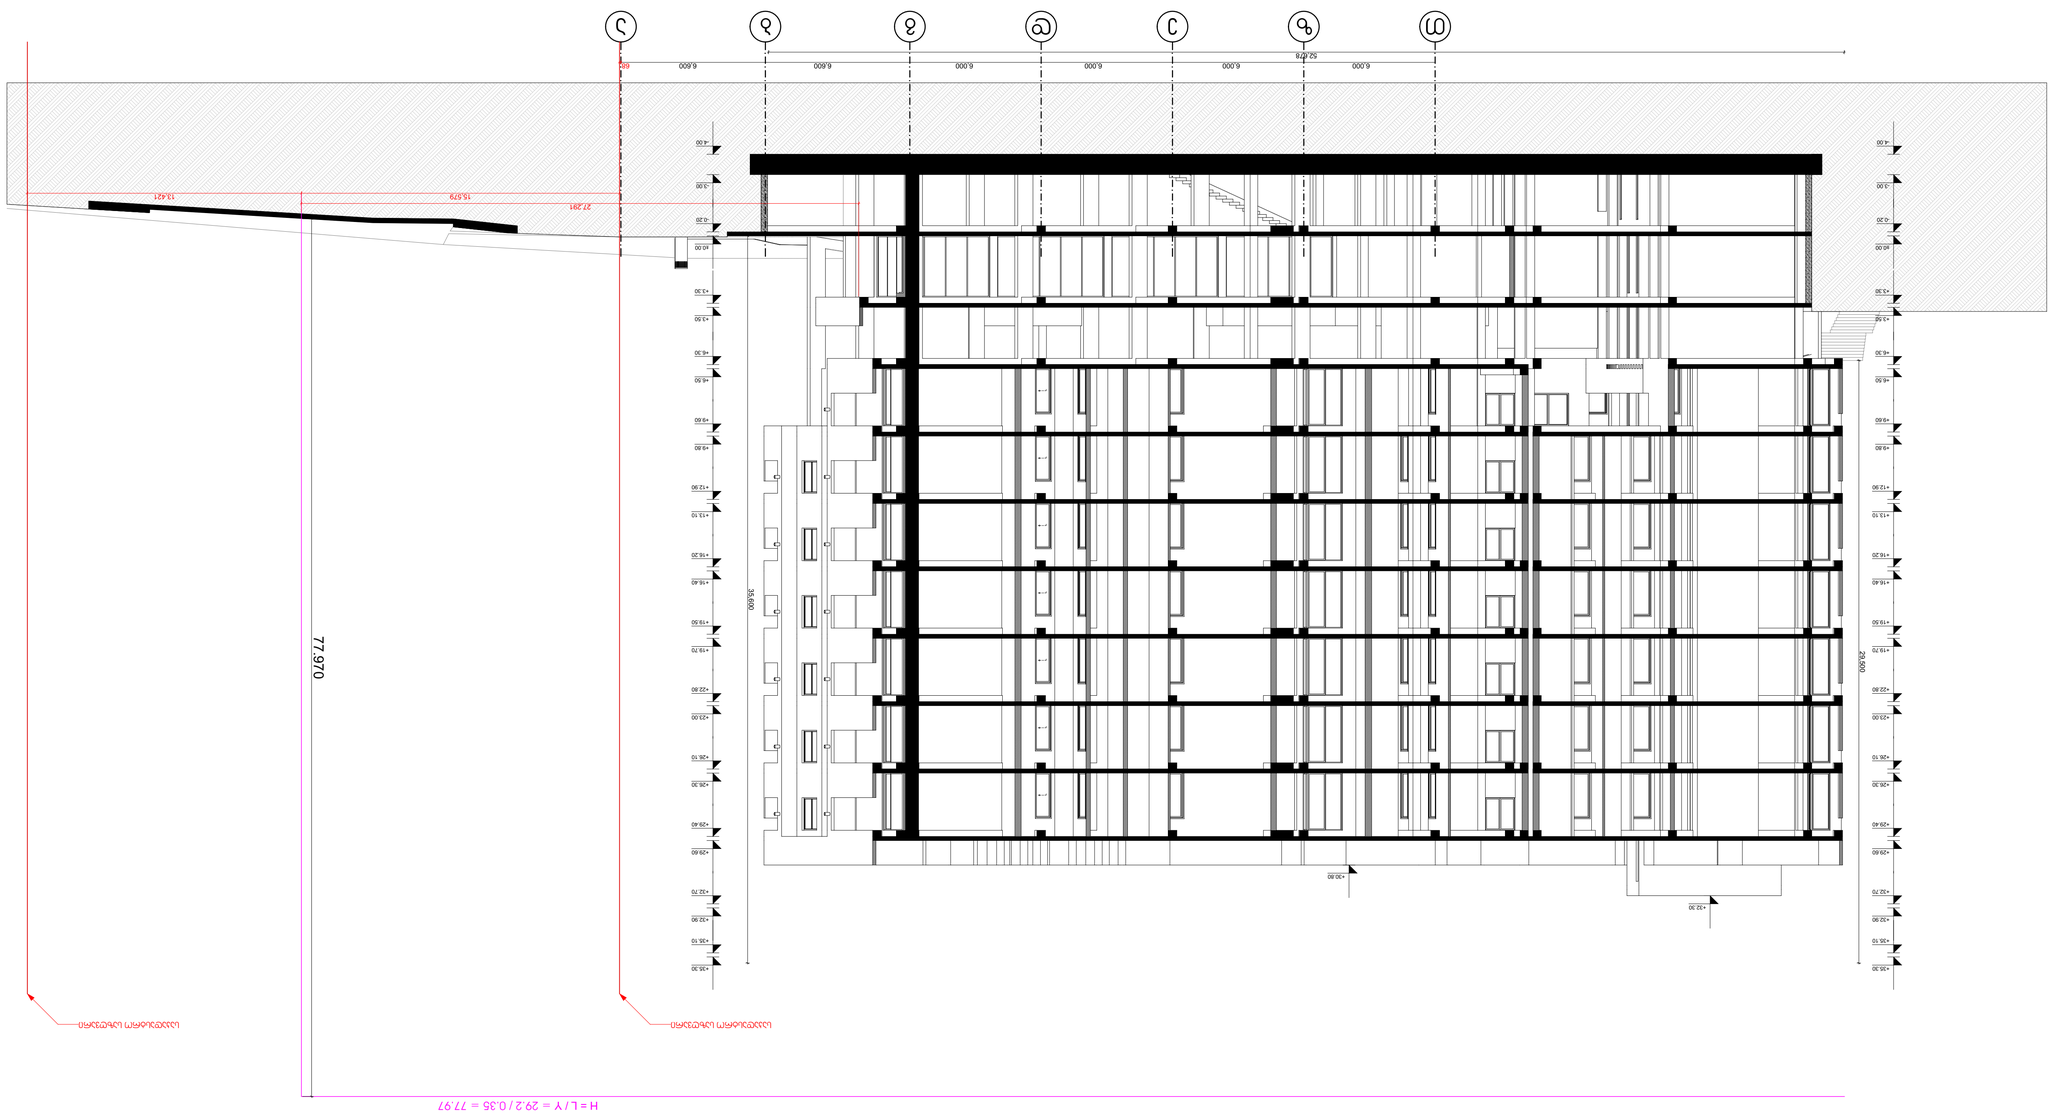


შემსრულებელი:	ა. ჩხაიძე
შემოწმებული:	ნ. სვანიძე
ტექნიკური ზედამხედველი:	ნ. ტაბაღუა
ტექნიკური ხელმძღვანელი:	ა. ჩხაიძე
ტექნიკური ხელმძღვანელის ხელმოწერა:	

ნახაზის დასახელება:	

პროექტის ეტაპი:	მშენებლობა
ნახაზის ფორმატი:	A - 1
მასშტაბი:	1:150
ნახაზის №:	
ცვლილების №:	
თარიღი:	10/3/2023

ავტორი	თარიღი	ხელმოწერა

ნახაზის დასახელება:

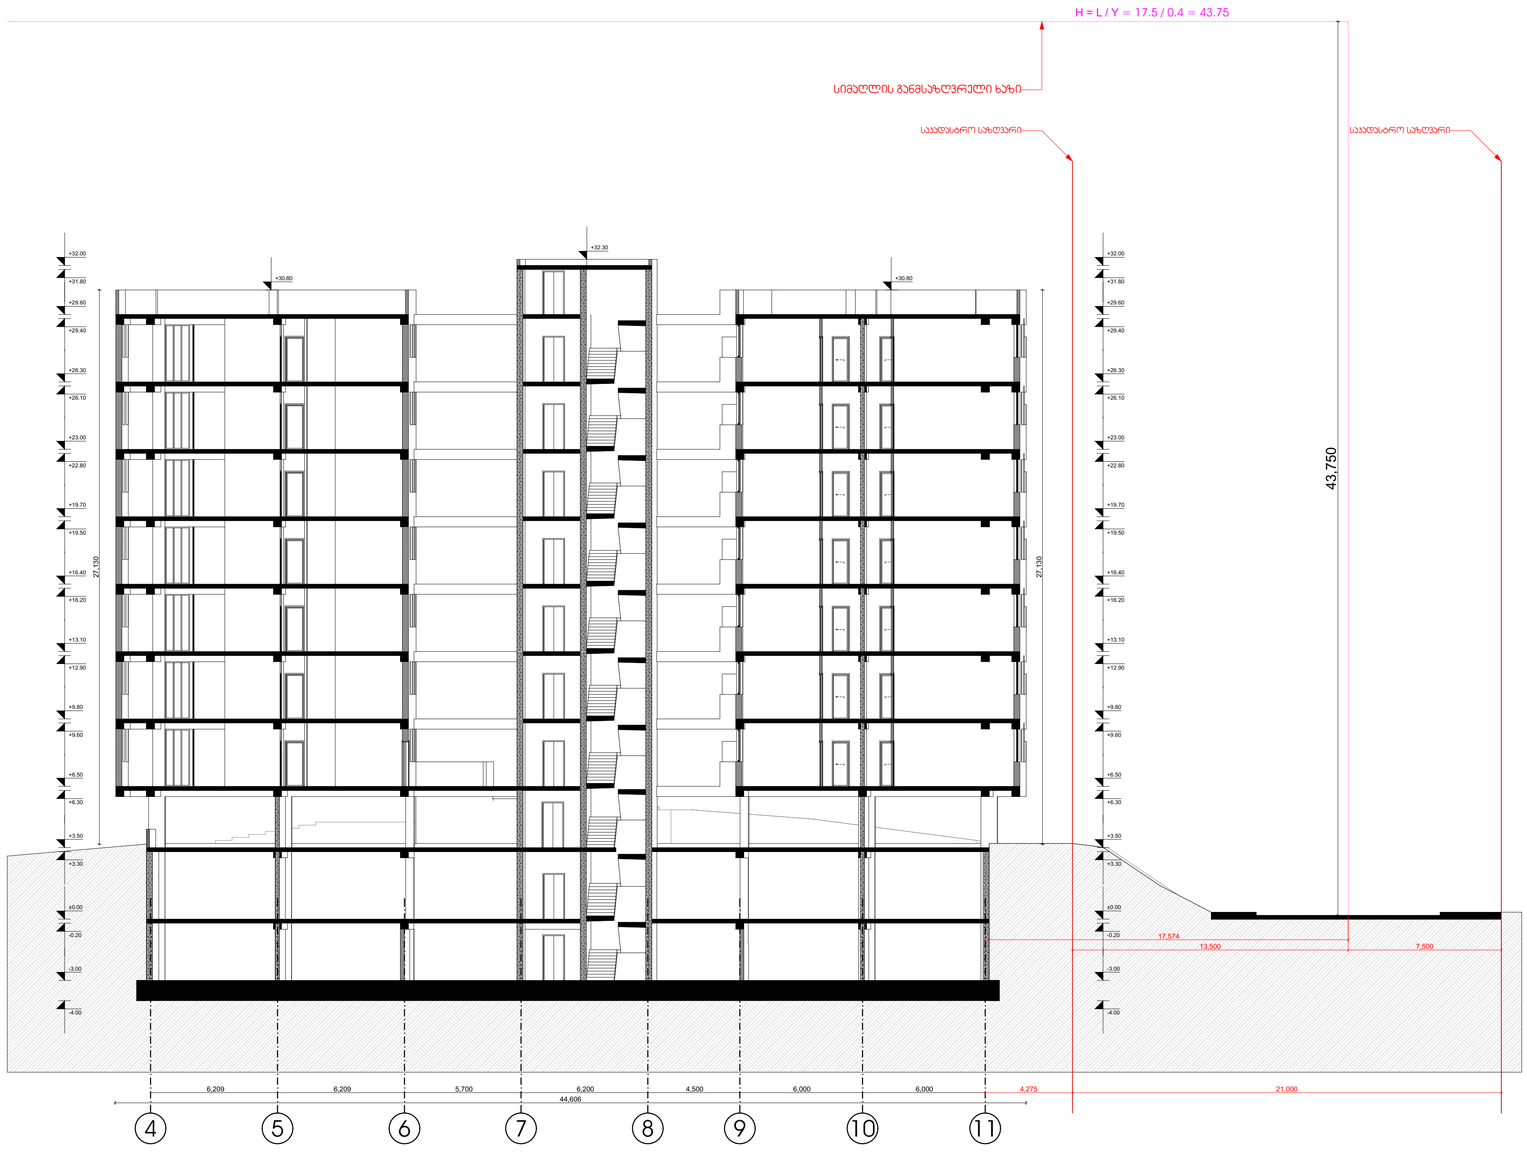

ექსპლიკაცია:

ჩასწორება	თარიღი	შენიშვნა

შენიშვნა:

დამკვეთი: მიხეილ დუგლაძე

პროექტის დასახელება: მრავალფუნქციური კომპლექსი

მდებარეობა: ქ. თბილისი, ქერჩის ქ. №86 (ყოფილი ქერჩის ქ. №12) ს/კ 01.11.05.029.380

ნახაზის დასახელება:

ბლოკი "ბ" სიმაღლის განსაზღვრის სქემა

დირექტორი:	მ. ჩხაიძე	
პროექტის ავტორი:	ნ. სპანიძე	
შემსრულებელი:	ნ. იაშვილი	
შეამოწმა:	მ. ჩხაიძე	

ნახაზის ნომერი:

მასშტაბი:	1:150	ფურცლის №:	
ფორმატი:	A - 1	თარიღი:	10/3/2023

კომენტარი: