ქალაქ თბილისის მუნიციპალიტეტის საჯარო სამართლის იურიდიული პირი – ქალაქ თბილისის მუნიციპალიტეტის ტრანსპორტისა და ურბანული განვითარების სააგენტო

წერილის ნომერი: **16-01230891800**
თარიღი: **30/03/2023**

**ადრესატი:** თამთა ხაჟომია
**პირადი ნომერი:** 01019077125
**მისამართი:** ქ. თბილისი, ჟონეთის ქ. N44

**ქალბატონო თამთა,**

ქალაქ თბილისის მუნიციპალიტეტის სსიპ - ქალაქ თბილისის მუნიციპალიტეტის ტრანსპორტისა და ურბანული განვითარების სააგენტომ განიხილა თქვენი, 2023 წლის 28 მარტის №01230874097-16 განცხადება, რომელთან დაკავშირებითაც გაცნობებთ შემდეგს:

დაკმაყოფილდეს 2023 წლის 28 მარტის №01230874097-16 განცხადება და შეთანხმდეს ქალაქ თბილისში, კახეთის გზატკეცილის მიმდებარედ არსებულ მიწის ნაკვეთზე (საკადასტრო კოდი: N 01.19.24.007.052) საგზაო მოძრაობის ორგანიზების სქემა თანდართულ ბმულზე არსებული დანართის შესაბამისად.

ასევე გაცნობებთ, რომ საჭიროების შემთხვევაში, სსიპ ტრანსპორტისა და ურბანული განვითარების სააგენტო იტოვებს უფლებამოსილებას, მოითხოვოს სამუშაოების პერიოდში არსებული სიტუაციის საგზაო მოძრაობის ორგანიზების სქემის ალტერნატიული ვარიანტის წარმოდგენა.

სამუშაოების მიმდინარეობის პერიოდში, საგზაო მოძრაობის ორგანიზების დროებითი სქემის მიხედვით გათვალისწინებული საგზაო ნიშნები უნდა განთავსდეს მოძრავ დგარზე, რათა არ დაზიანდეს მიმდებარე ტერიტორიაზე არსებული ინფრასტრუქტურა.

იმ შემთხვევაში, თუ სამუშაოებისათვის საჭირო დროებითი და არსებული საგზაო ნიშნები ეწინააღმდეგება/ხელს უშლის ერთმანეთს, საჭიროა უკვე არსებული საგზაო ნიშნები შეიფუთოს, ხოლო სამუშაოს დასრულებისთანავე დემონტაჟი უნდა გაუკეთდეს დროებით დამონტაჟებულ საგზაო მოძრაობის ორგანიზების ტექნიკურ საშუალებებს და ქუჩის სავალი ნაწილი (ყველა შეფუთული ნიშნის ჩათვლით) მოყვანილი იქნას პირვანდელ მდგომარეობაში.

დამატებით გაცნობებთ, რომ თუ მშენებლობის პერიოდში, საპროექტო ტერიტორიის მიმდებარედ, ხორციელდება სხვა სამშენებლო სამუშაოები და დროებითი საგზაო ნიშნები, რომლებიც განთავსებულია სხვა, ნებართვის მქონე, შემსრულებელი კომპანიის მიერ და კვეთს/ეწინააღმდეგება თქვენს მიერ დასამონტაჟებელ საგზაო ნიშნებს, დროებითი საგზაო ნიშნები დაიტანოთ საჭიროებისამებრ და აუცილებლობის შემთხვევაში, სამუშაოები განახორციელოთ უკვე განთავსებული დროებითი საგზაო ნიშნების გამოყენებით. ხოლო, სხვა შემსრულებლის მიერ, სამუშაოების დასრულებისა და ნიშნების დემონტაჟის შემთხვევაში, უზრუნველყოთ თქვენი საგზაო ნიშნების სრულად მონტაჟი, მოცემული პირობების შესაბამისად.

საქართველოს ზოგადი ადმინისტრაციული კოდექსის 63-ე მუხლის შესაბამისად ძალადაკარგულად გამოცხადდეს სსიპ - ტრანსპორტისა და ურბანული განვითარების სააგენტოს წერილით N16-01212352478 2021 წლის 23 აგვისტოს შეთანხმებული საგზაო მოძრაობის ორგანიზების სქემა.

საგზაო მოძრაობის ორგანიზების სქემის ცვლილება საჭიროებს შეთანხმებას სააგენტოსთან.

გადაწყვეტილების გასაჩივრება, დაინტერესებული მხარის მიერ, შესაძლებელია ამ გადაწყვეტილების გაცნობიდან ერთი თვის ვადაში ქალაქ თბილისის მუნიციპალიტეტის მერთან (მისამართი: ჟ. შარტავას ქუჩა N7) კანონმდებლობით დადგენილი წესით.

**დანართი: სსიპ - ტრანსპორტისა და ურბანული განვითარების სააგენტოს მიერ შეთანხმებული საგზაო მოძრაობის ორგანიზების სქემები იხილეთ თანდართულ ბმულზე :**

**https://cloud.tbilisi.gov.ge/index.php/s/dqHEDWap0MGib3P**

**პატივისცემით,**


ვიქტორ წილოსანი

სააგენტოს უფროსი

გამოყენებულია კვალიფიციური ელექტრონული ხელმოწერა/ ელექტრონული შტამპი

## განმარტება*

შესასვლელ-გამოსასვლელი გზის მოწყობის პერიოდში არსებული სიტუაციის საგზაო მოძრაობის ორგანიზების დროებით სქემაზე, სამუშაოების შესრულების კონკრეტული ვადები (თვე, რიცხვი, საათი) დატანილია ხარვეზის შესაბამისად. გთხოვთ ნახოთ შესაბამისი სქემა.

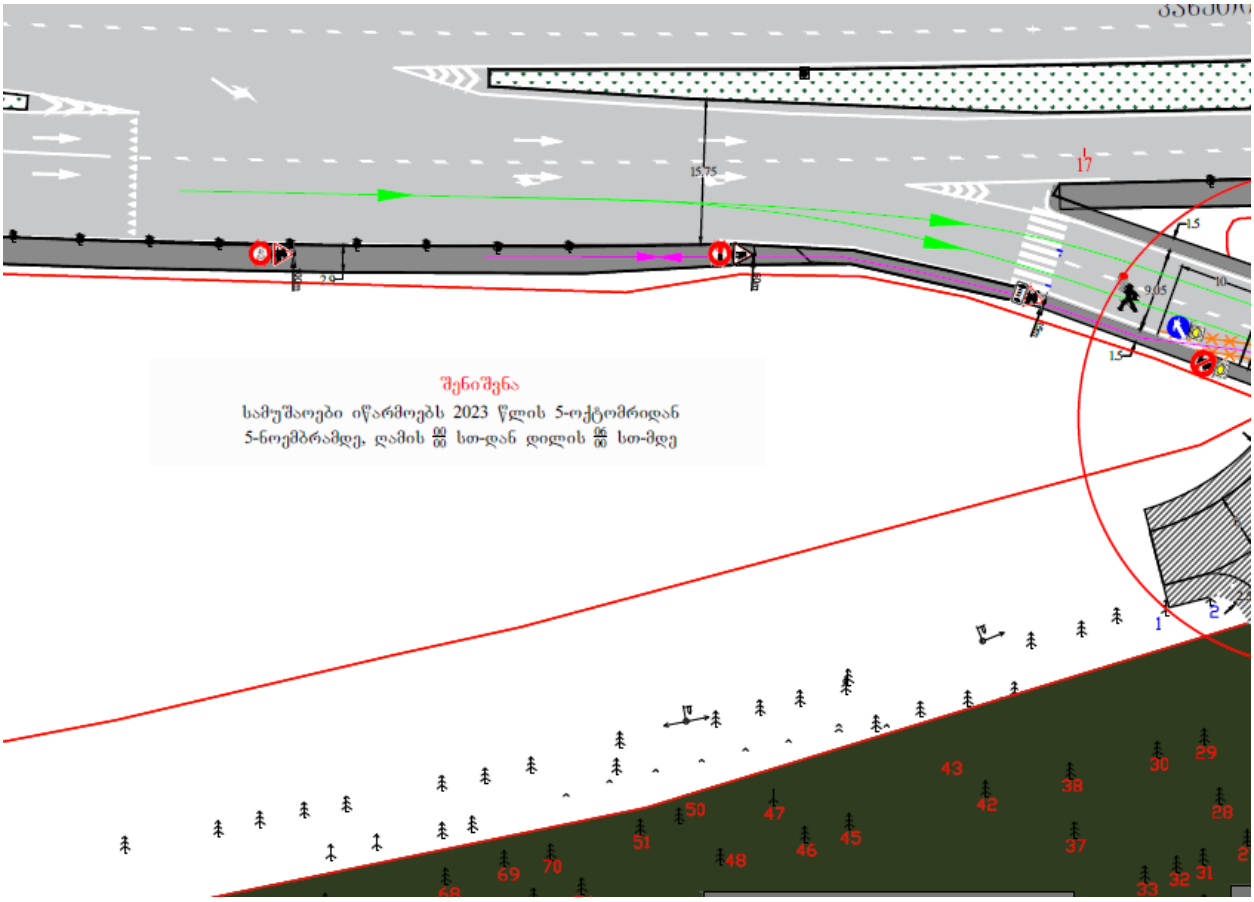

კახეთის გზატკ.

კახეთის გზატკ.

კახეთის გზატკ.

ი. ჩანტლაძის ქ.

ა. ალექსიძის ქ.

4 709,9 m²

gruntis gza

gruntis gza

## პირობითი აღნიშვნები




შ.შ.მ პირთათვის ტროტუარზე მოსაწყობი პანდუსის სიგრძე, სიგანე და დახრის პროცენტობა განისაზღვრება ფაქტიური მოწყობის პერიოდში სტანდარტების გათვალისწინებით




33

33

# შ.პ.ს "ს.პ"

ქ. თბილისი: კახეთის გზატკეცილის მიმდებარედ არსებულ მიწის ნაკვეთის (ს/კ 01.19.24.007.052) სასაწყობე საწარმოო ფართის ტერიტორიაზე შესასვლელ გამოსასვლელი გზის მოწყობის შემდგომ საგზაო მოძრაობის ორგანიზების დასრულებული სქემა.

მ. 1:500

"ს.პ"

ფურცელი №1

| | | | |
|---|---|---|---|
| დამკვეთი: | შ.პ.ს "ჯი არ სი" | ტელეფონი: | 555999540 |
| შემსრულებელი: | მ. ზუკაკიშვილი | ტელეფონი: | 595002215 |

კახეთის გზატკ.

კახეთის გზატკ.

კახეთის გზატკ.

თ. ჭანტურიშვილის ქ.

ა. ალექსიძის ქ.

gruntis gza

gruntis gza

4 709,9 m²

## პირობითი აღნიშვნები

- ტრანსპორტის მოძრაობის მიმართულება
- ქვეითთა მოძრაობის მიმართულება
- დროებითი ღობე
- მოსაპირკეთებელი ტერიტორია
- ბ.7 ცომცმა ----- 2ც
- მედროშე 1-ი ადამიანი

### დროებითი საგზაო ნიშნები

- 1.21.2 ---- 1ც
- 1.26 ---- 2ც
- 3.10 ---- 2ც
- 3.20 ---- 1ც
- 3.24 ---- 1ც
- 4.2.2 ---- 1ც
- 8.2.1 ---- 1ც

### შენიშვნა

სამუშაოები იწარმოებს 2023 წლის 5-ოქტომბრიდან 5-ნოემბრამდე, ღამის სთ-დან დილის სთ-მდე

### შენიშვნა

დროებითი სქემა შედგენილია საქართველოს კანონის საგზაო მოძრაობის შესახებ-ის მიხედვით

1. არსებული სიტუაციიდან გამომდინარე გამაფრთხილებელი ზონის სიგრძე შეადგენს 50-100 მეტრს
2. სავალი ნაწილი დახურული ზოლის სიგანის 1.0-მ. და ნაკადის სიჩქარის 20კმ/სთ შესაბამისად განლევნის ზონის სიგრძე საანგარიშო ფორმულის მიხედვით შეადგენს 5.0-მ.
3. ბუფერული ზონა შეადგენს 5.0მ-ს
4. სამუშაოს წარმოების ზონის სიგრძეა 30-მ.
5. სტაბილიზაციის ზონა შეადგენს 5.0-მ.
6. სამუშაოების პერიოდში ტრანსპორტისა და ქვეითთა უსაფრთხოთ გადაადგილებას უზრუნველყოფს მედროშე

# შ.პ.ს "ს.პ"


ქ. თბილისი: კახეთის გზატკეცილის მიმდებარედ არსებულ მიწის ნაკვეთის (ს/კ 01.19.24.007.052) სასაწყობე საწარმოო ფართის ტერიტორიაზე შესასვლელ გამოსასვლელი გზის მოწყობის პერიოდში საგზაო მოძრაობის ორგანიზების დროებითი სქემა.

მ. 1:500

"ს.პ"

ფურცელი №1

| | | | |
|---|---|---|---|
| დამკვეთი: | შ.პ.ს "ჯი არ სი" | ტელეფონი: | 555999540 |
| შემსრულებელი: | მ. ზუკაკიშვილი | ტელეფონი: | 595002215 |

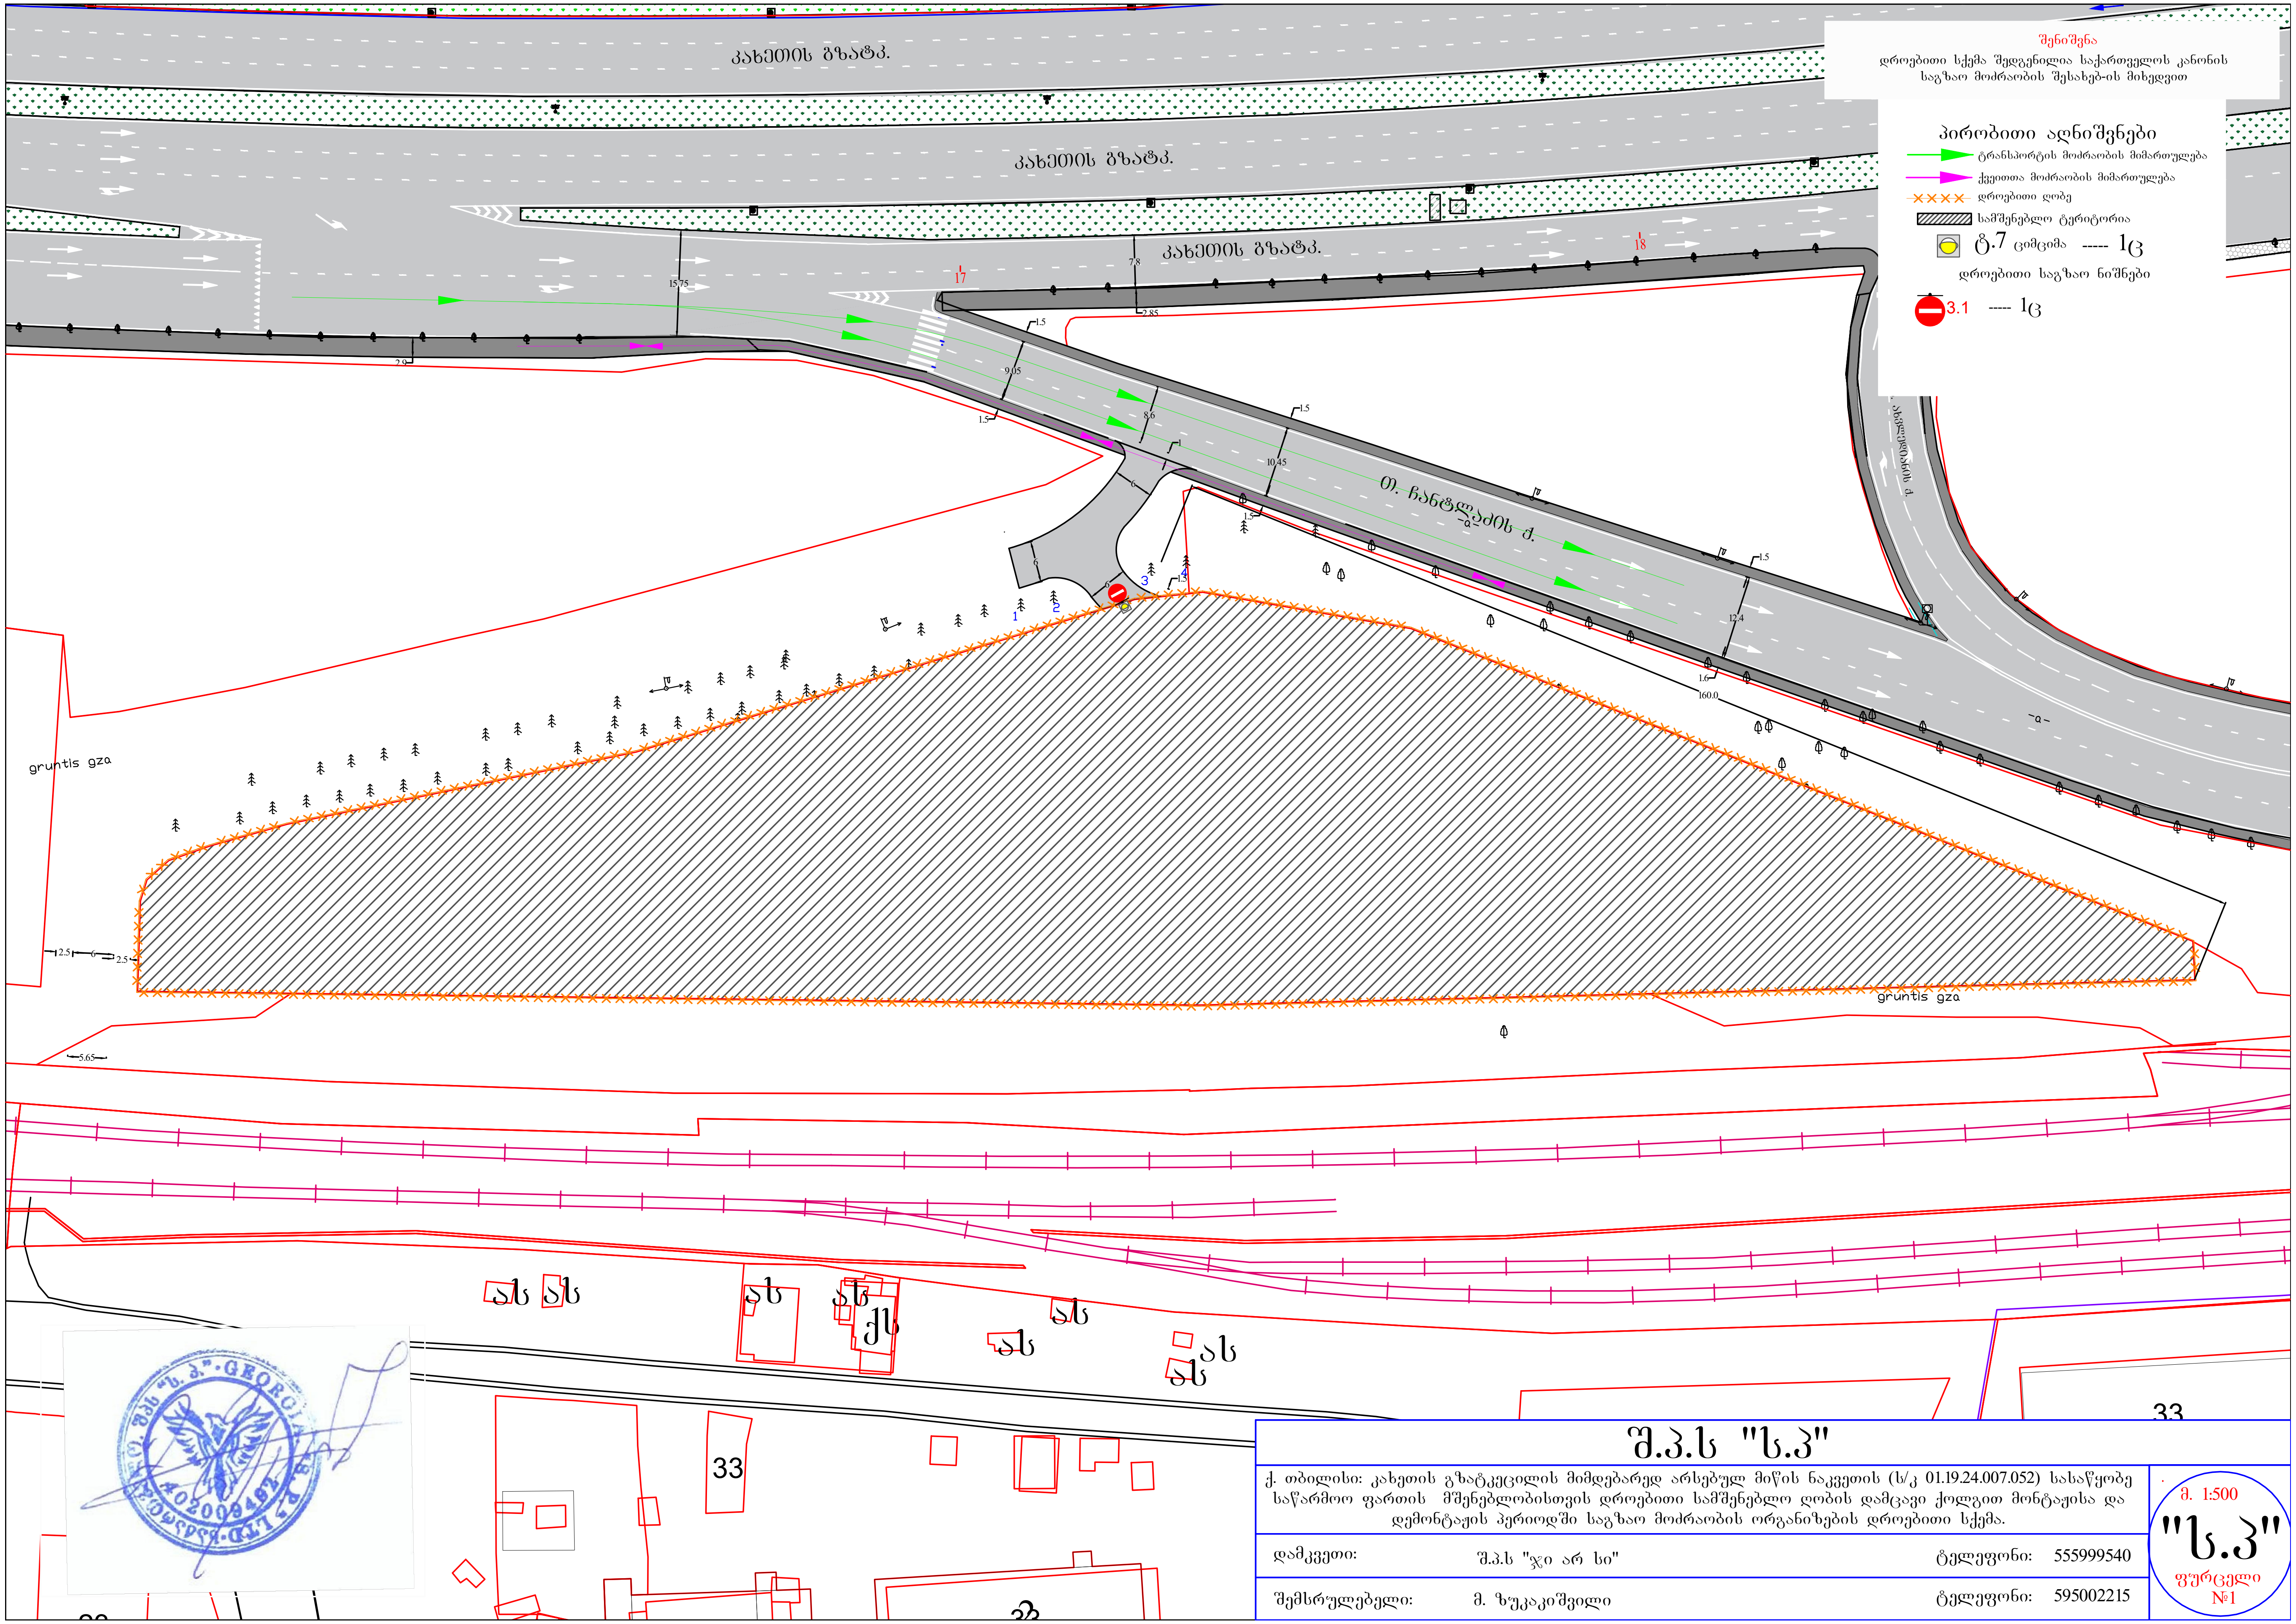


# შ.პ.ს "ს.პ"

ქ. თბილისი: კახეთის გზატკეცილის მიმდებარედ არსებულ მიწის ნაკვეთის (ს/კ 01.19.24.007.052) სასაწყობე საწარმოო ფართის მშენებლობისთვის დროებითი სამშენებლო ღობის დამცავი ქოლგით მონტაჟისა და დემონტაჟის პერიოდში საგზაო მოძრაობის ორგანიზების დროებითი სქემა.

| | | | |
|---|---|---|---|
| დამკვეთი: | შ.პ.ს "ჯი არ სი" | ტელეფონი: | 555999540 |
| შემსრულებელი: | მ. ზუკაკიშვილი | ტელეფონი: | 595002215 |

მ. 1:500

"ს.პ"

ფურცელი №1

## პირობითი აღნიშვნები

- ტრანსპორტის მოძრაობის მიმართულება
- ქვეითთა მოძრაობის მიმართულება
- სამშენებლო ტექნიკის მოძრაობის მიმართულება
- 1.15 დროებითი ღობის დამცავი ჭოლგა
- დროებითი ჭიშკარი
- სამშენებლო ტერიტორია

კახეთის გზატკ.


კახეთის გზატკ.

კახეთის გზატკ.

თ. ჩანტლაძის ქ.

გ. ახვლედიანის ქ.

სამშენებლო ღობის კვეთი.

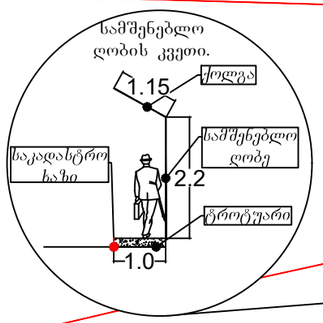


gruntis gza

gruntis gza

შენიშვნა

დროებითი სქემა შედგენილია საქართველოს კანონის საგზაო მოძრაობის შესახებ-ის მიხედვით

| შ.პ.ს "ს.პ" | | | |
|---|---|---|---|
| ქ. თბილისი: კახეთის გზატკეცილის მიმდებარედ არსებულ მიწის ნაკვეთის (ს/კ 01.19.24.007.052) სასაწყობე საწარმოო ფართის მშენებლობისთვის დროებითი სამშენებლო ღობის დამცავი ქოლგით მონტაჟის შემდგომ საგზაო მოძრაობის ორგანიზების დროებითი სქემა. | | | მ. 1:500 |
| დამკვეთი: | შ.პ.ს "ჯი არ სი" | ტელეფონი: | 555999540 |
| შემსრულებელი: | მ. ზუკაკიშვილი | ტელეფონი: | 595002215 |

"ს.პ"

ფურცელი №1