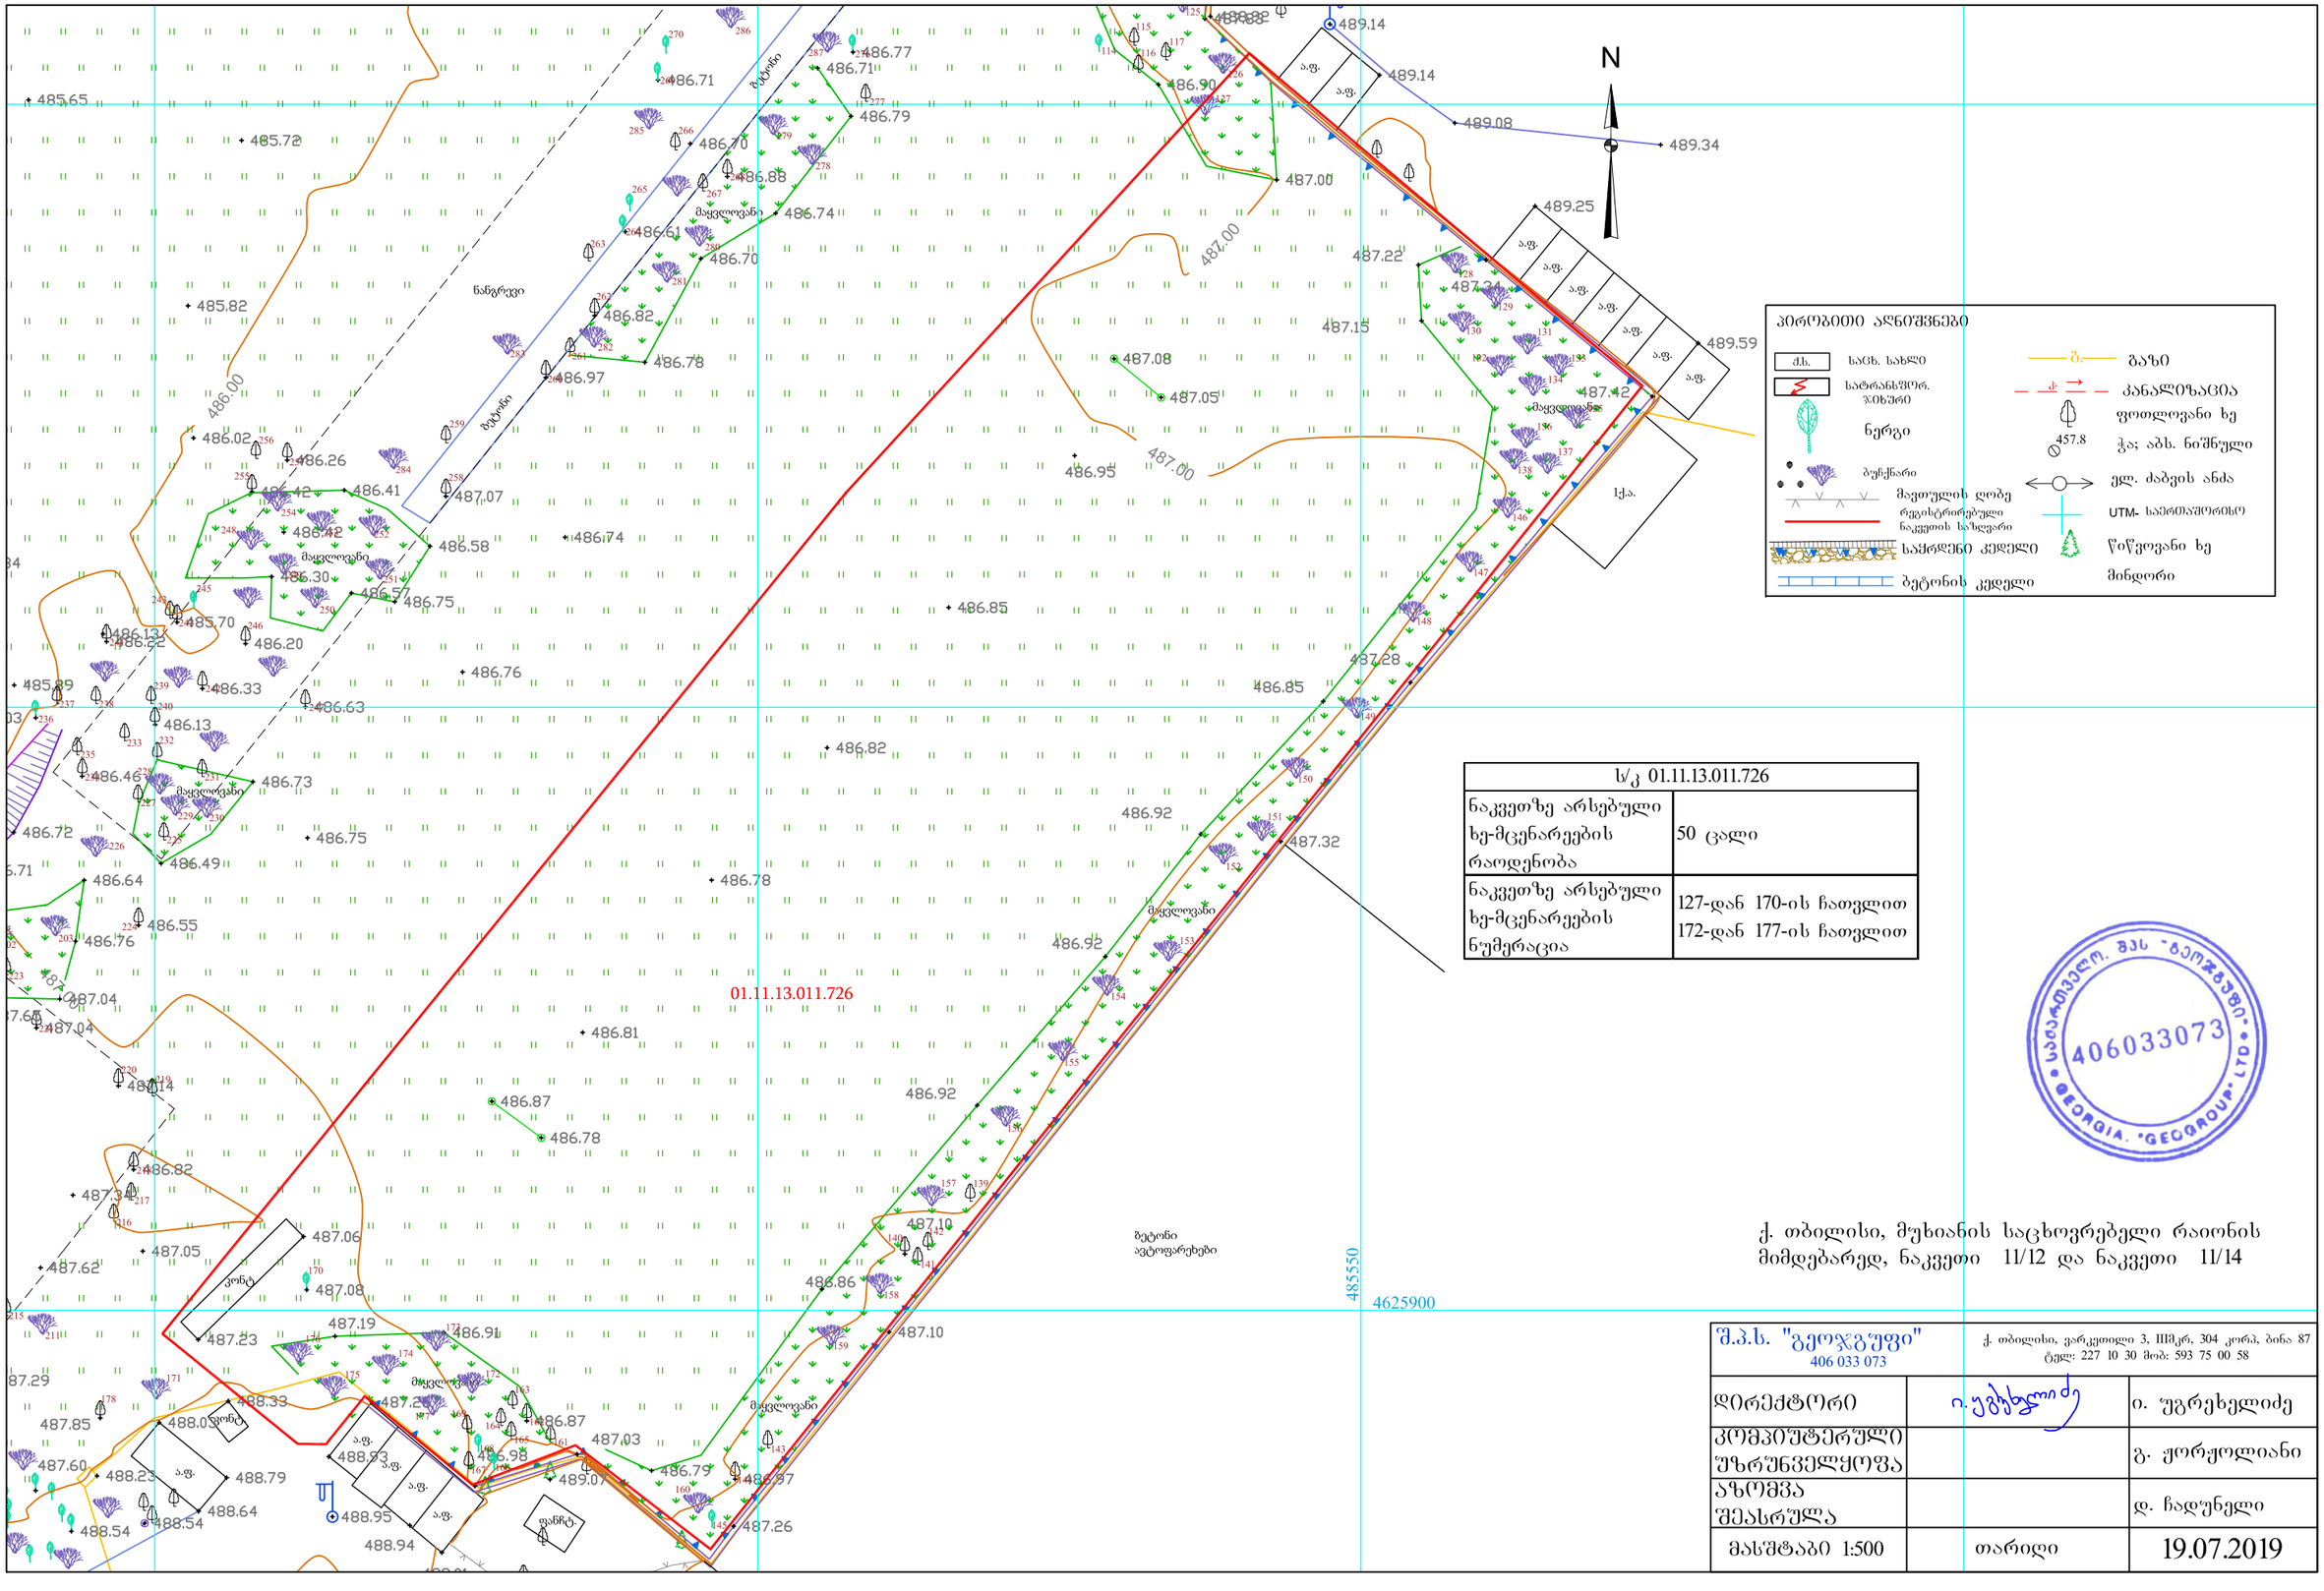
N
489.14
489.08
489.34
489.25
489.59
487.00
487.22
487.15
487.08
487.05
487.42
486.95
487.00
ა.ფ.
ქა.
ნანგრევი
ბეტონი
მაცივრიანი
01.11.13.011.726
485550
4625900
პირობითი აღნიშვნები
ძხ. საცხ. სახლი
სატრანსფორ. ჯიხური
ნერგი
ბურქნარი
მავთულის ღობე
რეგისტრირებული ნაკვეთის საზღვარი
საჰრდენი კედელი
ბეტონის კედელი
გაზი
კანალიზაცია
ფოთლოვანი ხე
457.8 ჭა; აბს. ნიშნული
ელ. ძაბვის ანძა
UTM- საერთაშორისო
წიწვოვანი ხე
მინდორი
ს/კ 01.11.13.011.726
ნაკვეთზე არსებული ხე-მცენარეების რაოდენობა
50 ცალი
ნაკვეთზე არსებული ხე-მცენარეების ნუმერაცია
127-დან 170-ის ჩათვლით
172-დან 177-ის ჩათვლით
406033073
ქ. თბილისი, მუხიანის საცხოვრებელი რაიონის მიმდებარედ, ნაკვეთი 11/12 და ნაკვეთი 11/14
შ.პ.ს. "გეოჯგუფი"
406 033 073
ქ. თბილისი, ვარკეთილი 3, IIIმკრ, 304 კორპ, ბინა 87
ტელ: 227 10 30 მობ: 593 75 00 58
დირექტორი
ი. უგრეხელიძე
კომპიუტერული უზრუნველყოფა
გ. ჟორჟოლიანი
აზომვა შეასრულა
დ. ჩადუნელი
მასშტაბი 1:500
თარიღი
19.07.2019

მრავალბინიანი საცხოვრებელი სახლი

ექსპლიკაცია

გამოყენებული პირობითი აღნიშვნები	
	საკადასტრო საზღვარი
-3.30	ნიშნული გეგმაზე
1	ჭრილის ხაზი
	ავლის ცეცხლმდეგობის ხარისხი 1 საათი
	ავლის ცეცხლმდეგობის ხარისხი 2 საათი
	გასასვლელამდე საშალი მანძილი
	მისაბმდომი სანაგზი
+3.900 +3.600	ნიშნული ჭრილზე, ფასადზე
	გაძლიერებული ბეტონის სტრუქტურული ელემენტები 2 სთ-იანი ხანძარმდეგობით (სვეტი, კუთ. დიაფრაგმა, გადახურვის ფილა
	ბეტონის ბლოკის 200 იანი ელემენტი
	ბეტონის ბლოკის 100 იანი ელემენტი
	შახტის აღმნიშვნელი
1	ღერძის ხაზი
L=11.8 m 10%	პანდუსის ქანობის მაჩვენებელი
	საავარიო დაშავებულობა (სშ)
	საცხოვრებელი დაშავებულობა (სშ-2)
	სასაწყობო დაშავებულობა (სწ-2)
	წარმოსახვითი ხაზი

ნახაზის დასახელება

გენ-გეგმა

დამკვეთი

შპს "საქართველო-ისრაელის ბიზნეს ჯგუფი"

პროექტი:

მრავალბინიანი საცხოვრებელი სახლი
ქ. თბილისი, მეხიანის საცხოვრებელი რაიონის მიმდებარედ

SEAL:	მთავარი:	ხელმძღვანელი:
	მ. ოთხმოზიული	
	თარიღი:	20.04.2023
	მასშტაბი:	SHEET NO:
ნახაზის ნომ:	ფორმატი: A2	რევიზია:
		ს.ა