


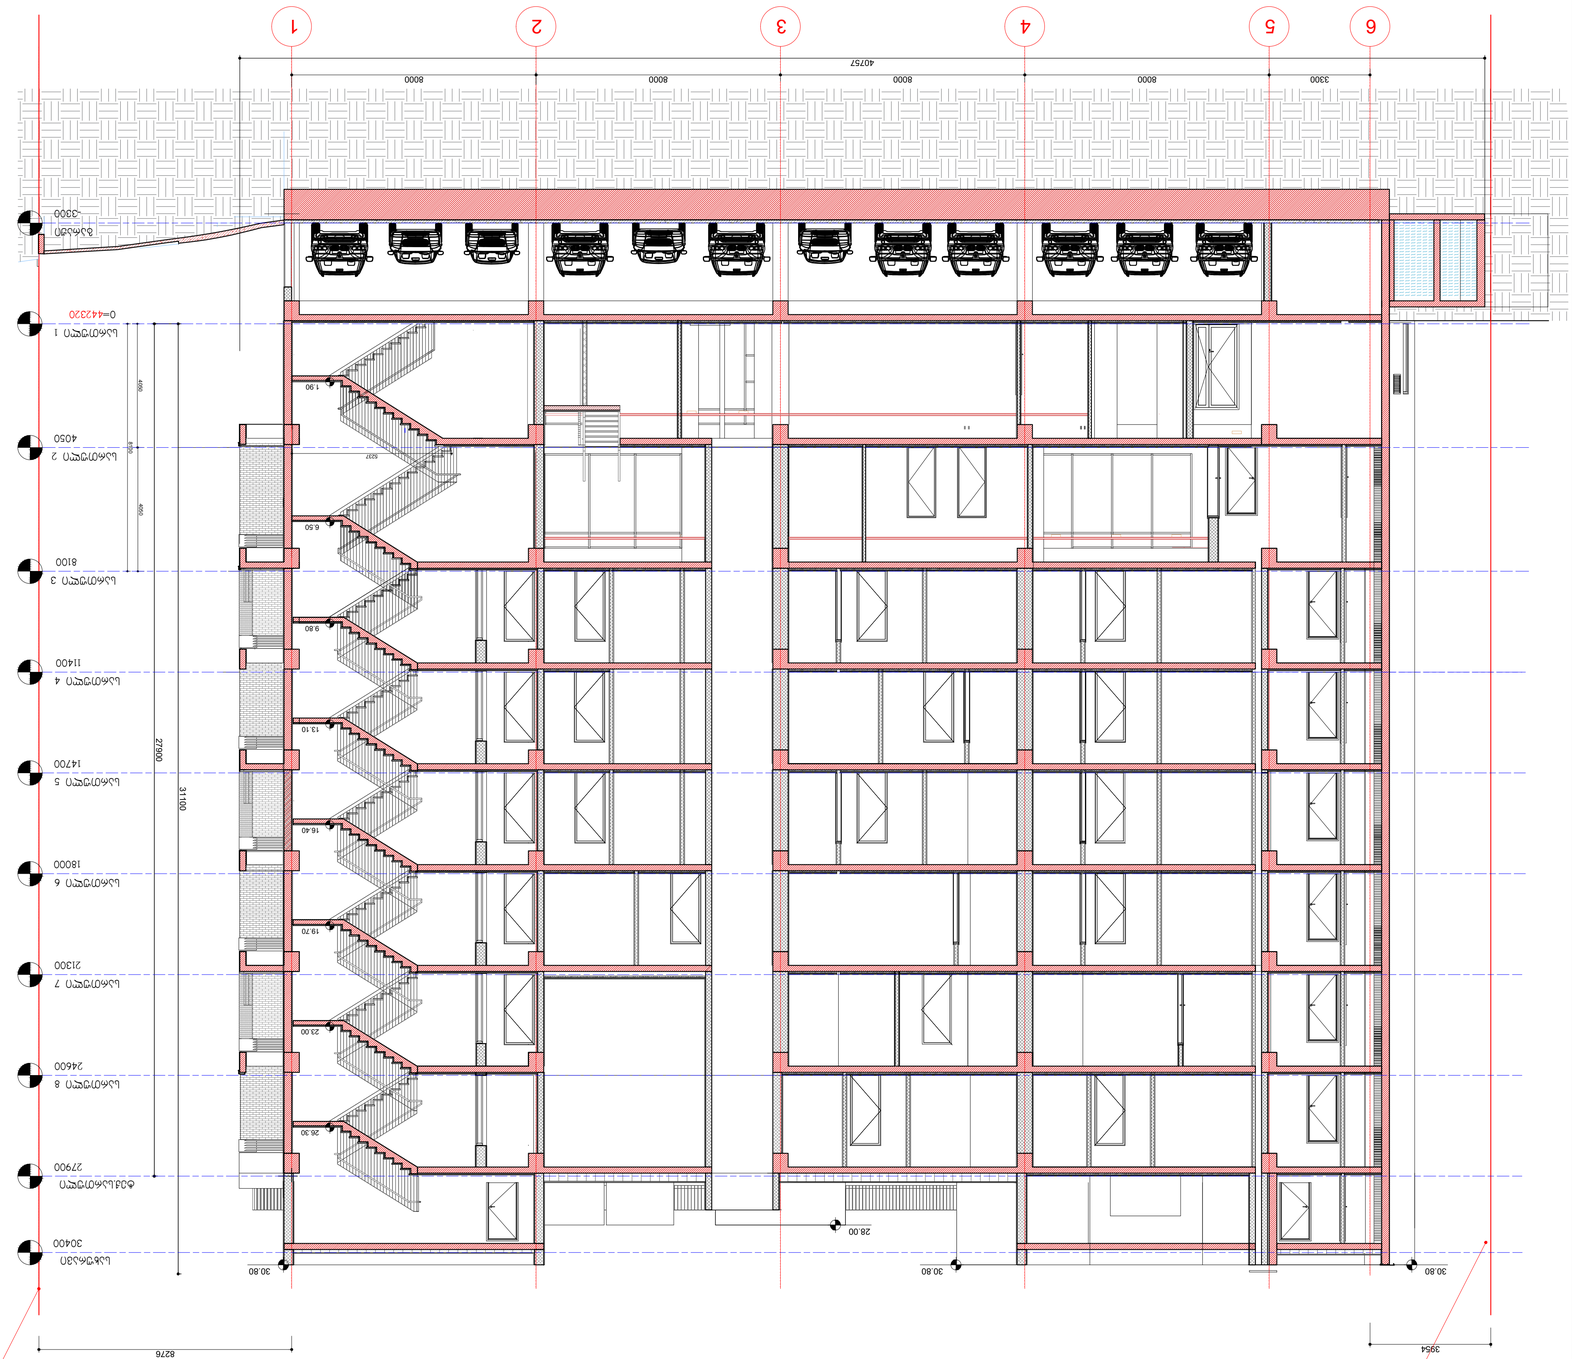


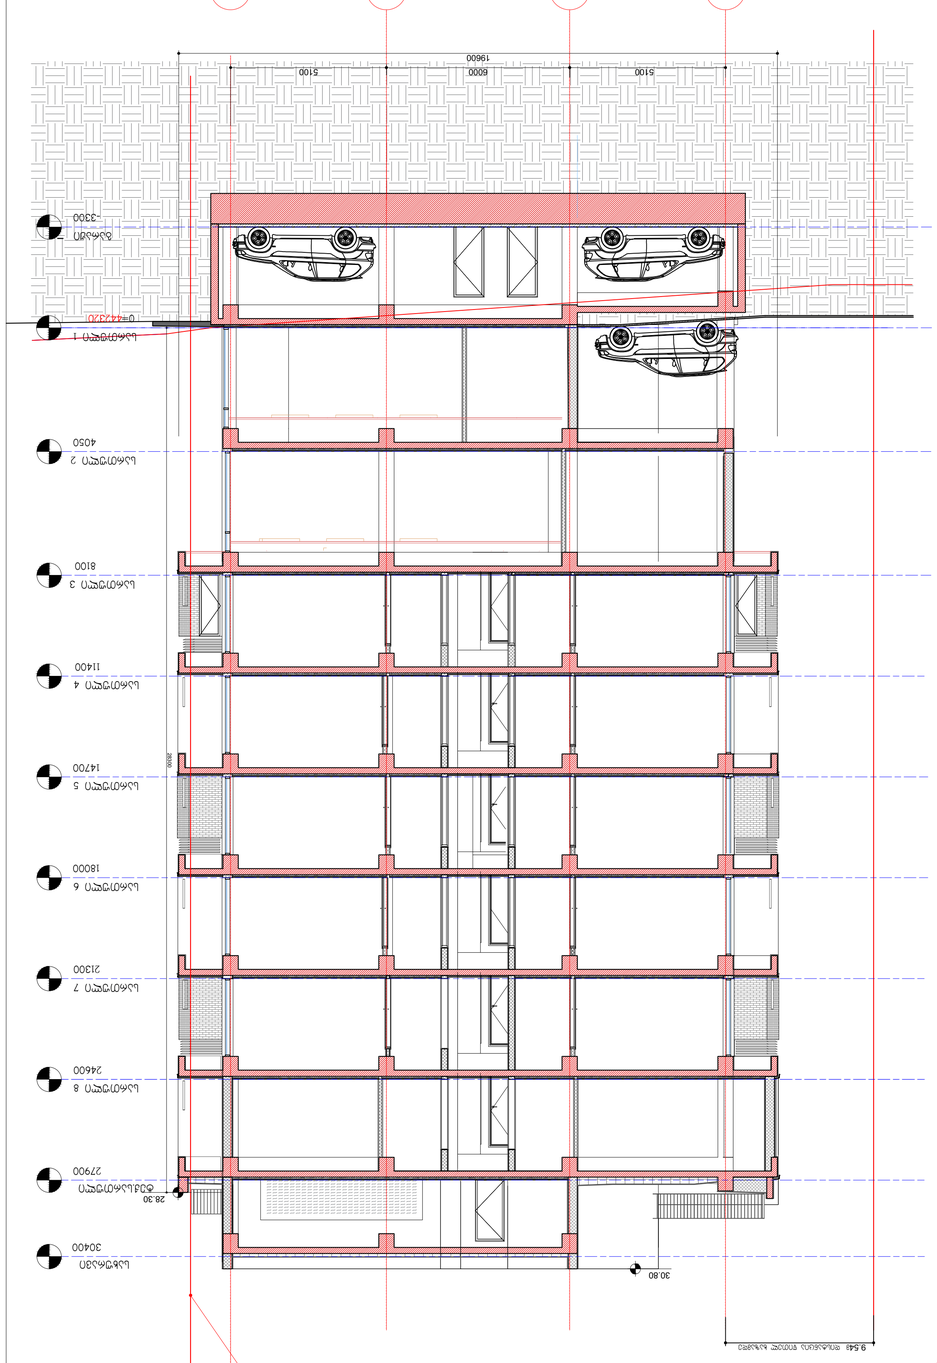

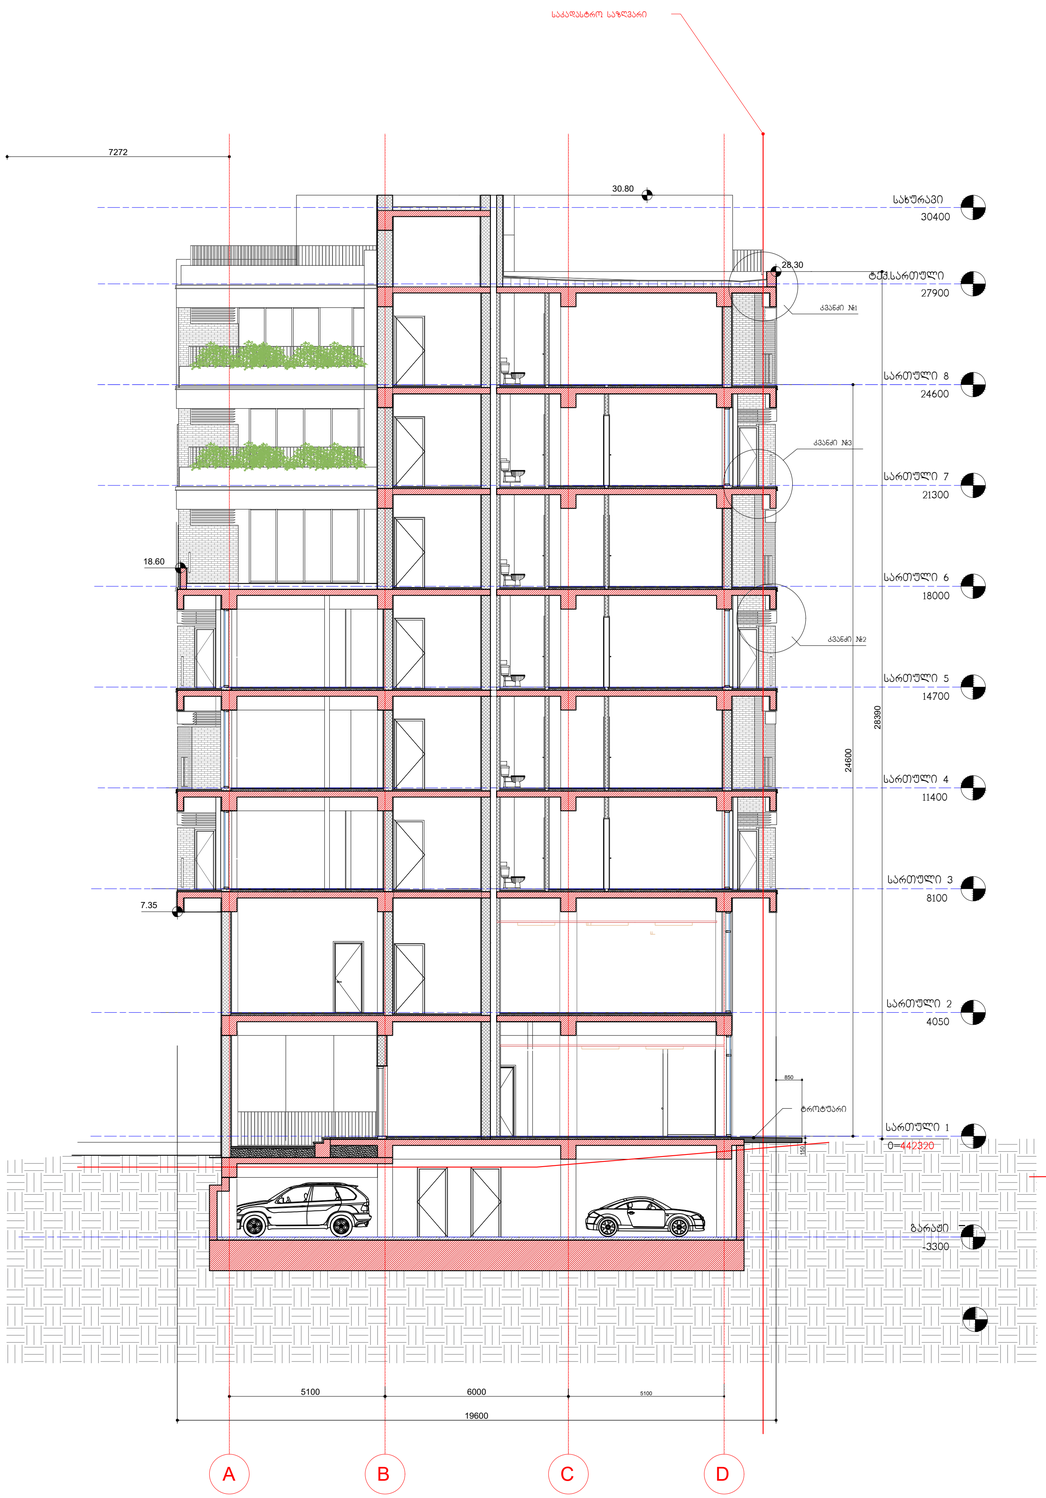

ჭრილი 3-3

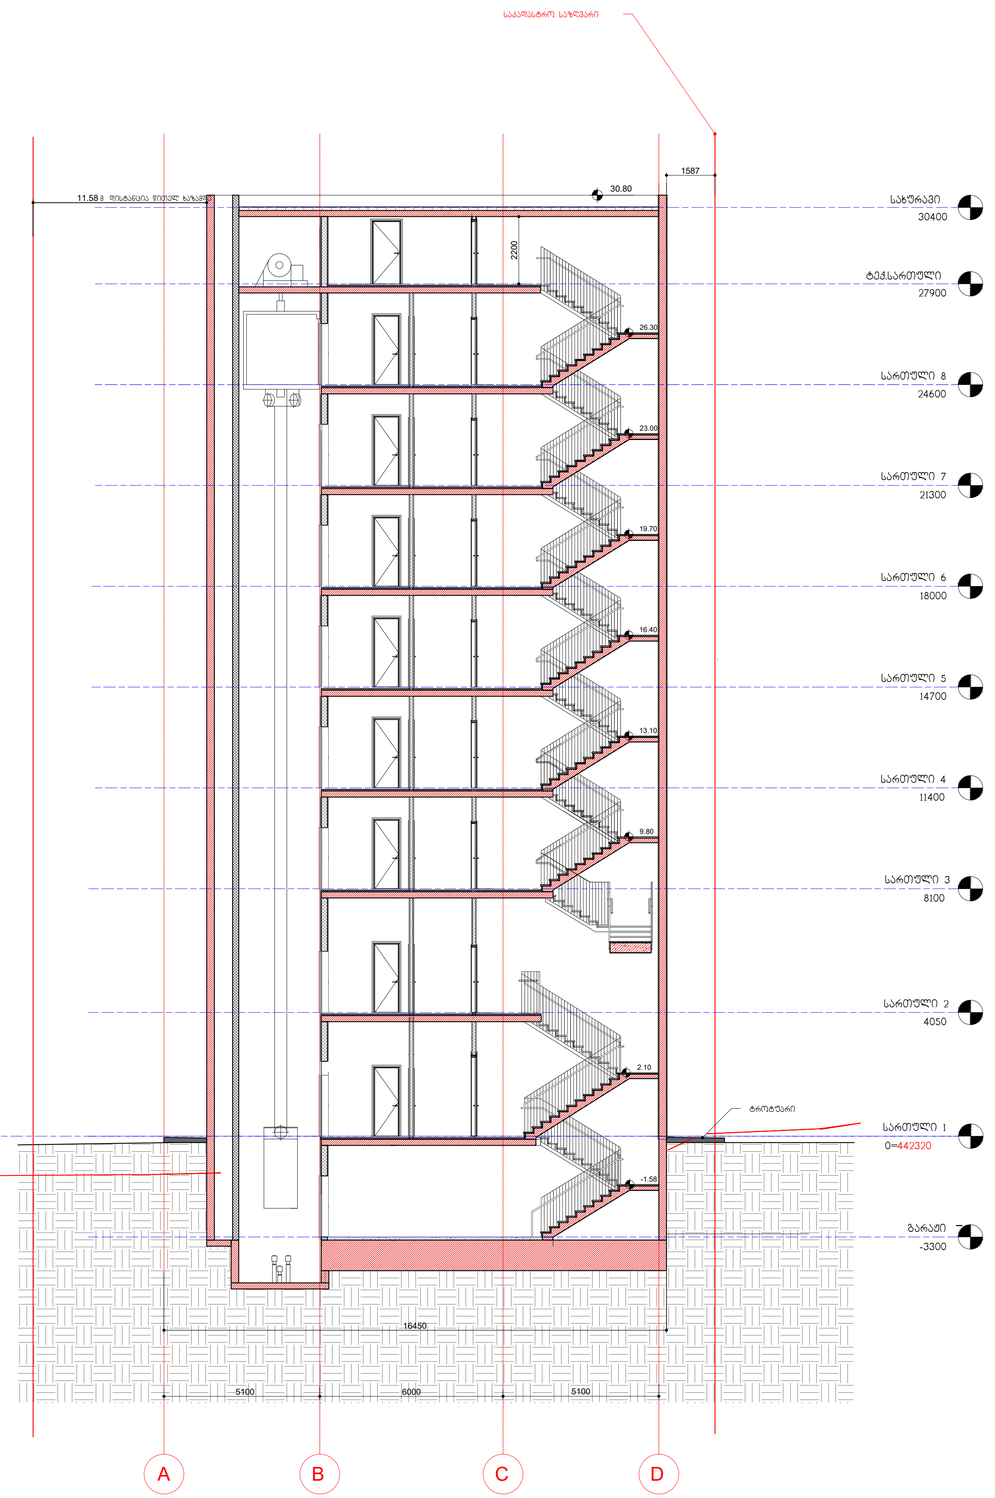

ჭრილი 4-4

დამკვეთი		დაკვეთის ნომერი	01.03.2022	პრ.ავტორი	ვ. ვისოცკი	საცხოვრებელი სახლი ჭრილები 3-3 4-4		რაოდენობა
შემსრულებელი				პრ.მთ.არქ	ვ. ვისოცკი			
				შეხვედ.	ვ. ვისოცკი	არქიტექტურული პროექტი	A1	1 : 100

ვერტიკალური ჭრილი 5-5

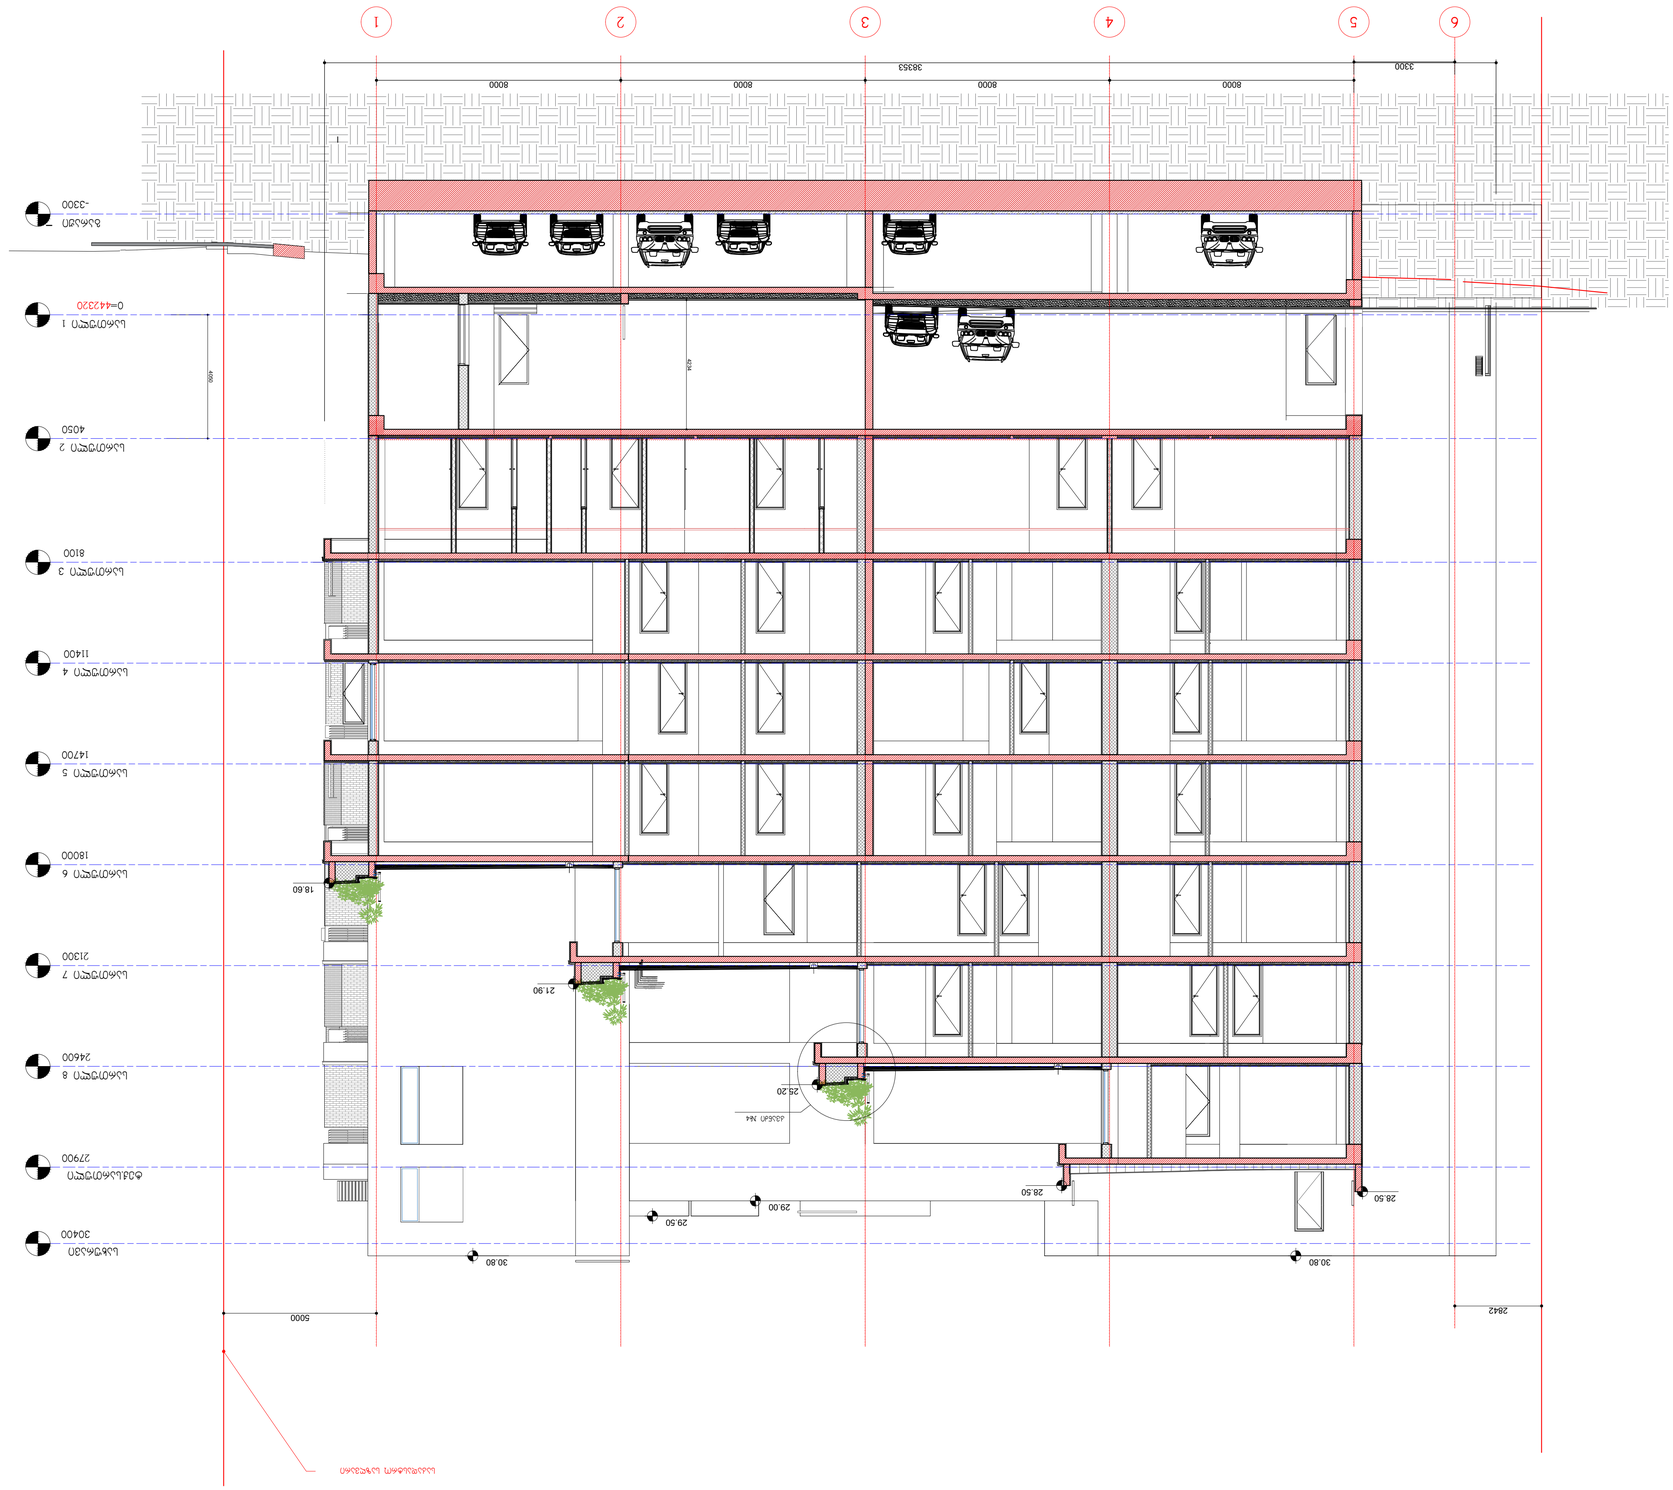

შპს „ბიზნეს ცენტრი ნაძალადევი“						
დირექტორი	ლ. ბერიძე					
მთავარი არქიტექტორი	ლ. ბერიძე					
პროექტის ხელმძღვანელი	ლ. ბერიძე					
არქიტექტორი	ლ. ბერიძე					