














გეგმა -1 სართული

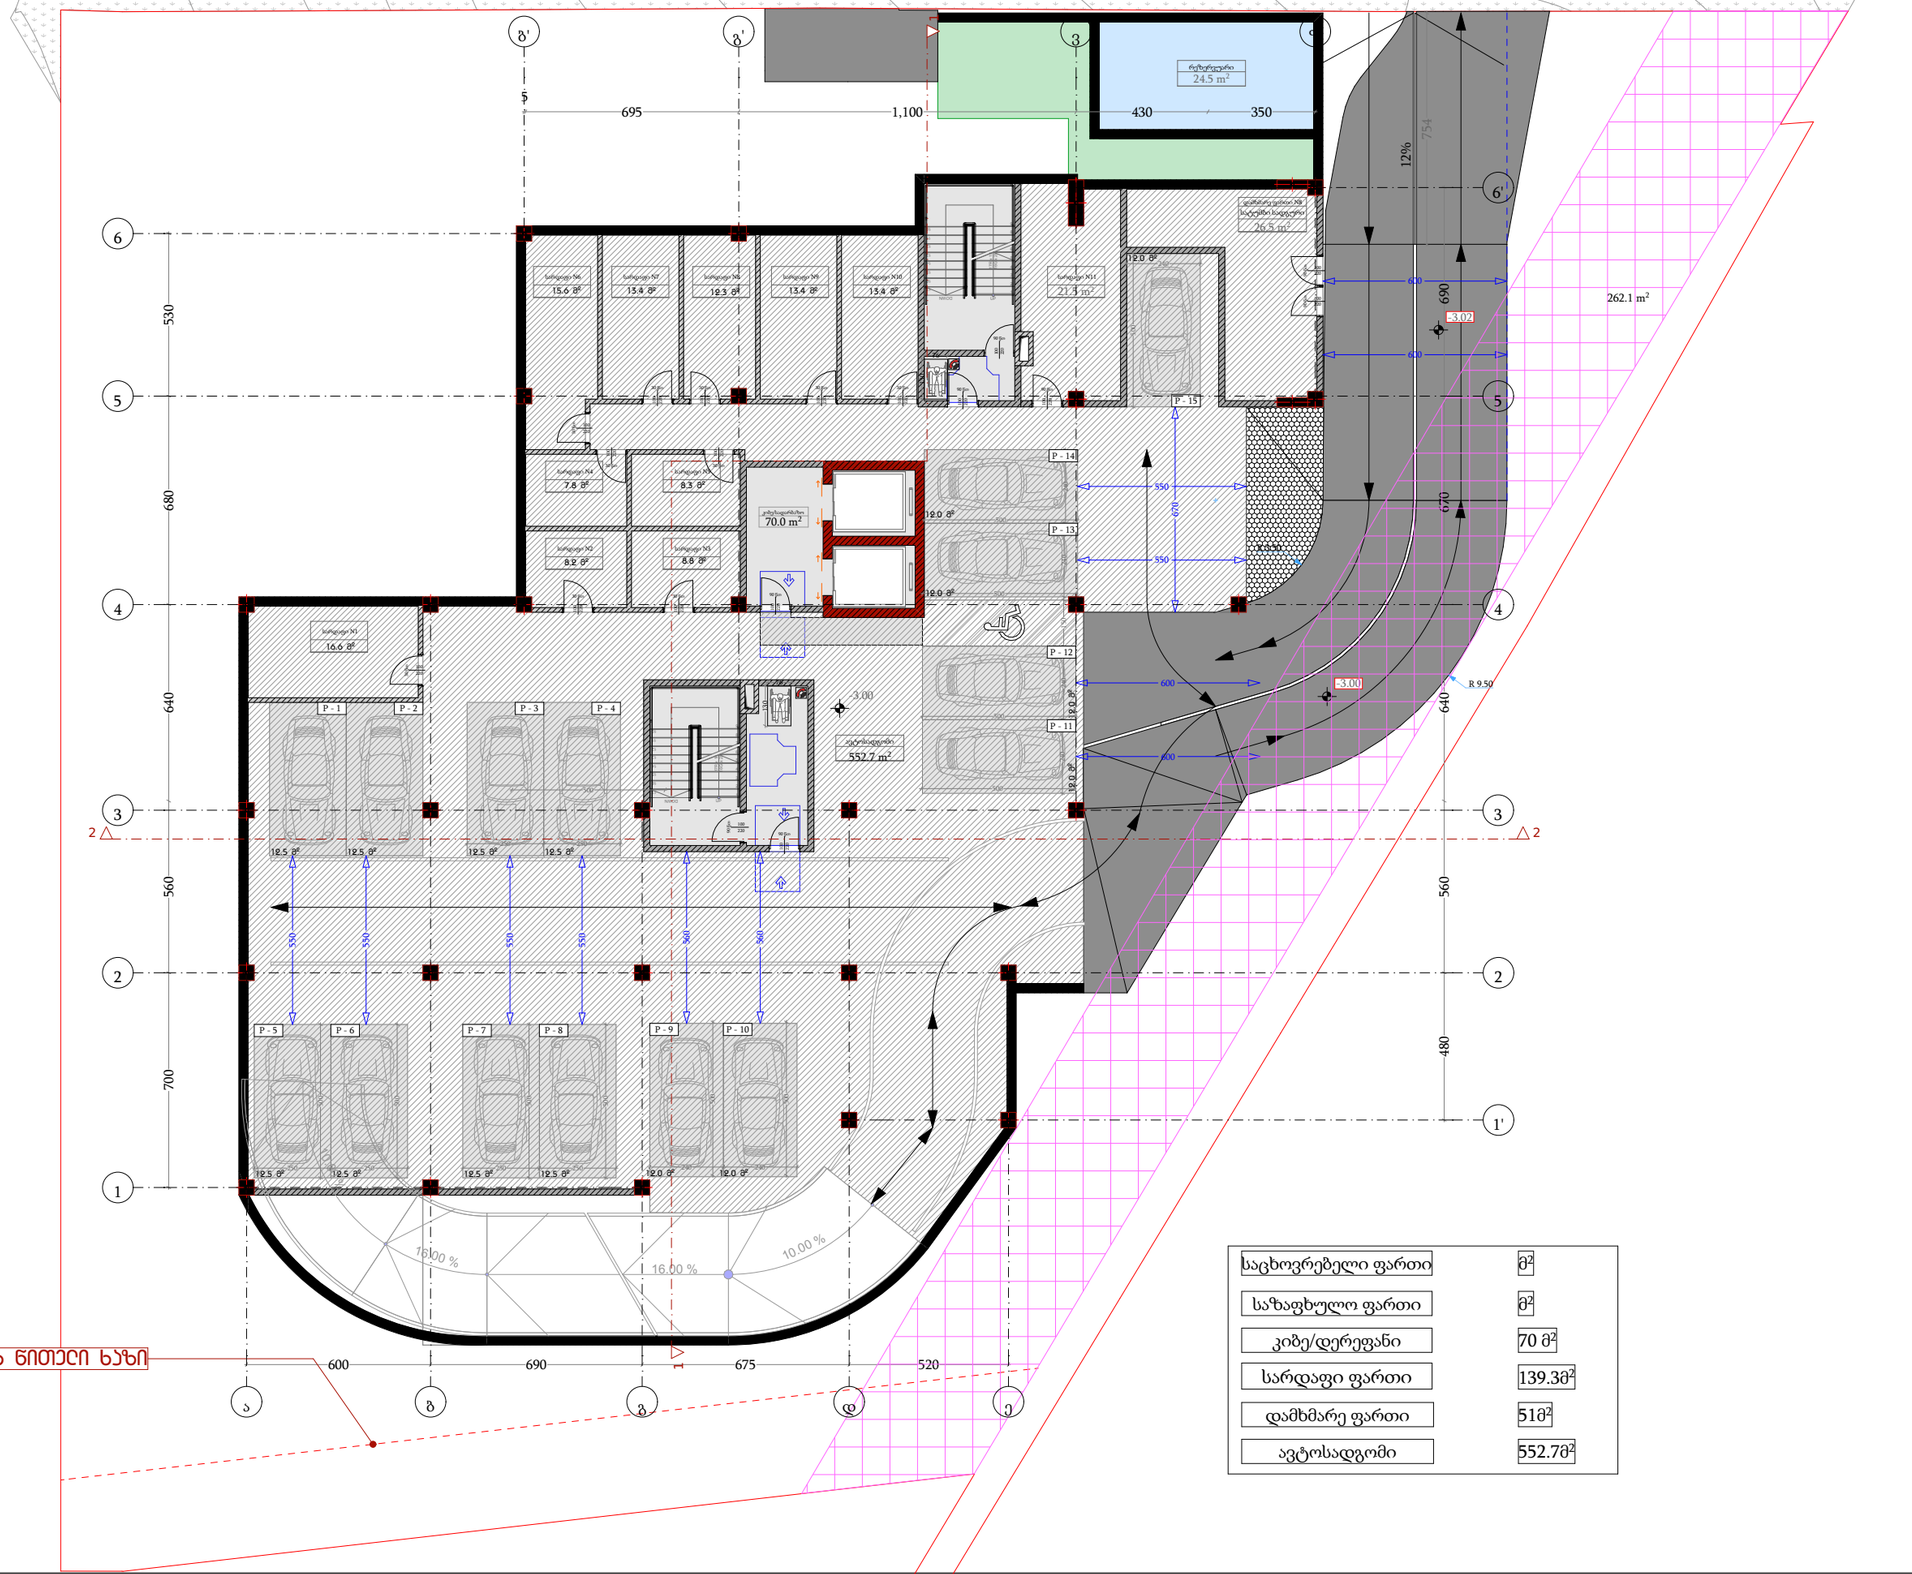

საცხოვრებელი ფართი	მ²
საზაფხულო ფართი	მ²
კიბე/დერეფანი	70 მ²
სარდაფი ფართი	139.3მ²
დამხმარე ფართი	51მ²
ავტოსადგომი	552.7მ²

დამგეგმარებელი
DESIGNER IDENTIFICATION BLOCK

პროექტის დასახელება
PROJECT NAME
მრავალბინიანი საცხოვრებელი სახლი

დამკვეთი
CLIENT
შპს კრწანისი გრინ პარკი

პროექტის მისამართი
PROJECT ADDRESS
ქ.თბილისი კრწანისის ქუჩის ბოლოს

ს/კ 01.18.06.014.204

ეტაპი
STAGE
არქიტექტურული პროექტი

ნახაზის სათაური
TITLE

შენიშვნა:

ფორმატი	მასშტაბი	ფურცლის N
PAPER SIZE A3	SCALE 1:100	SHEET NO

არქიტექტორი
თენგიზ ესიავა

არქიტექტორი

კონსტრუქტორი

დაამუშავა

გეგმა 0 სართული

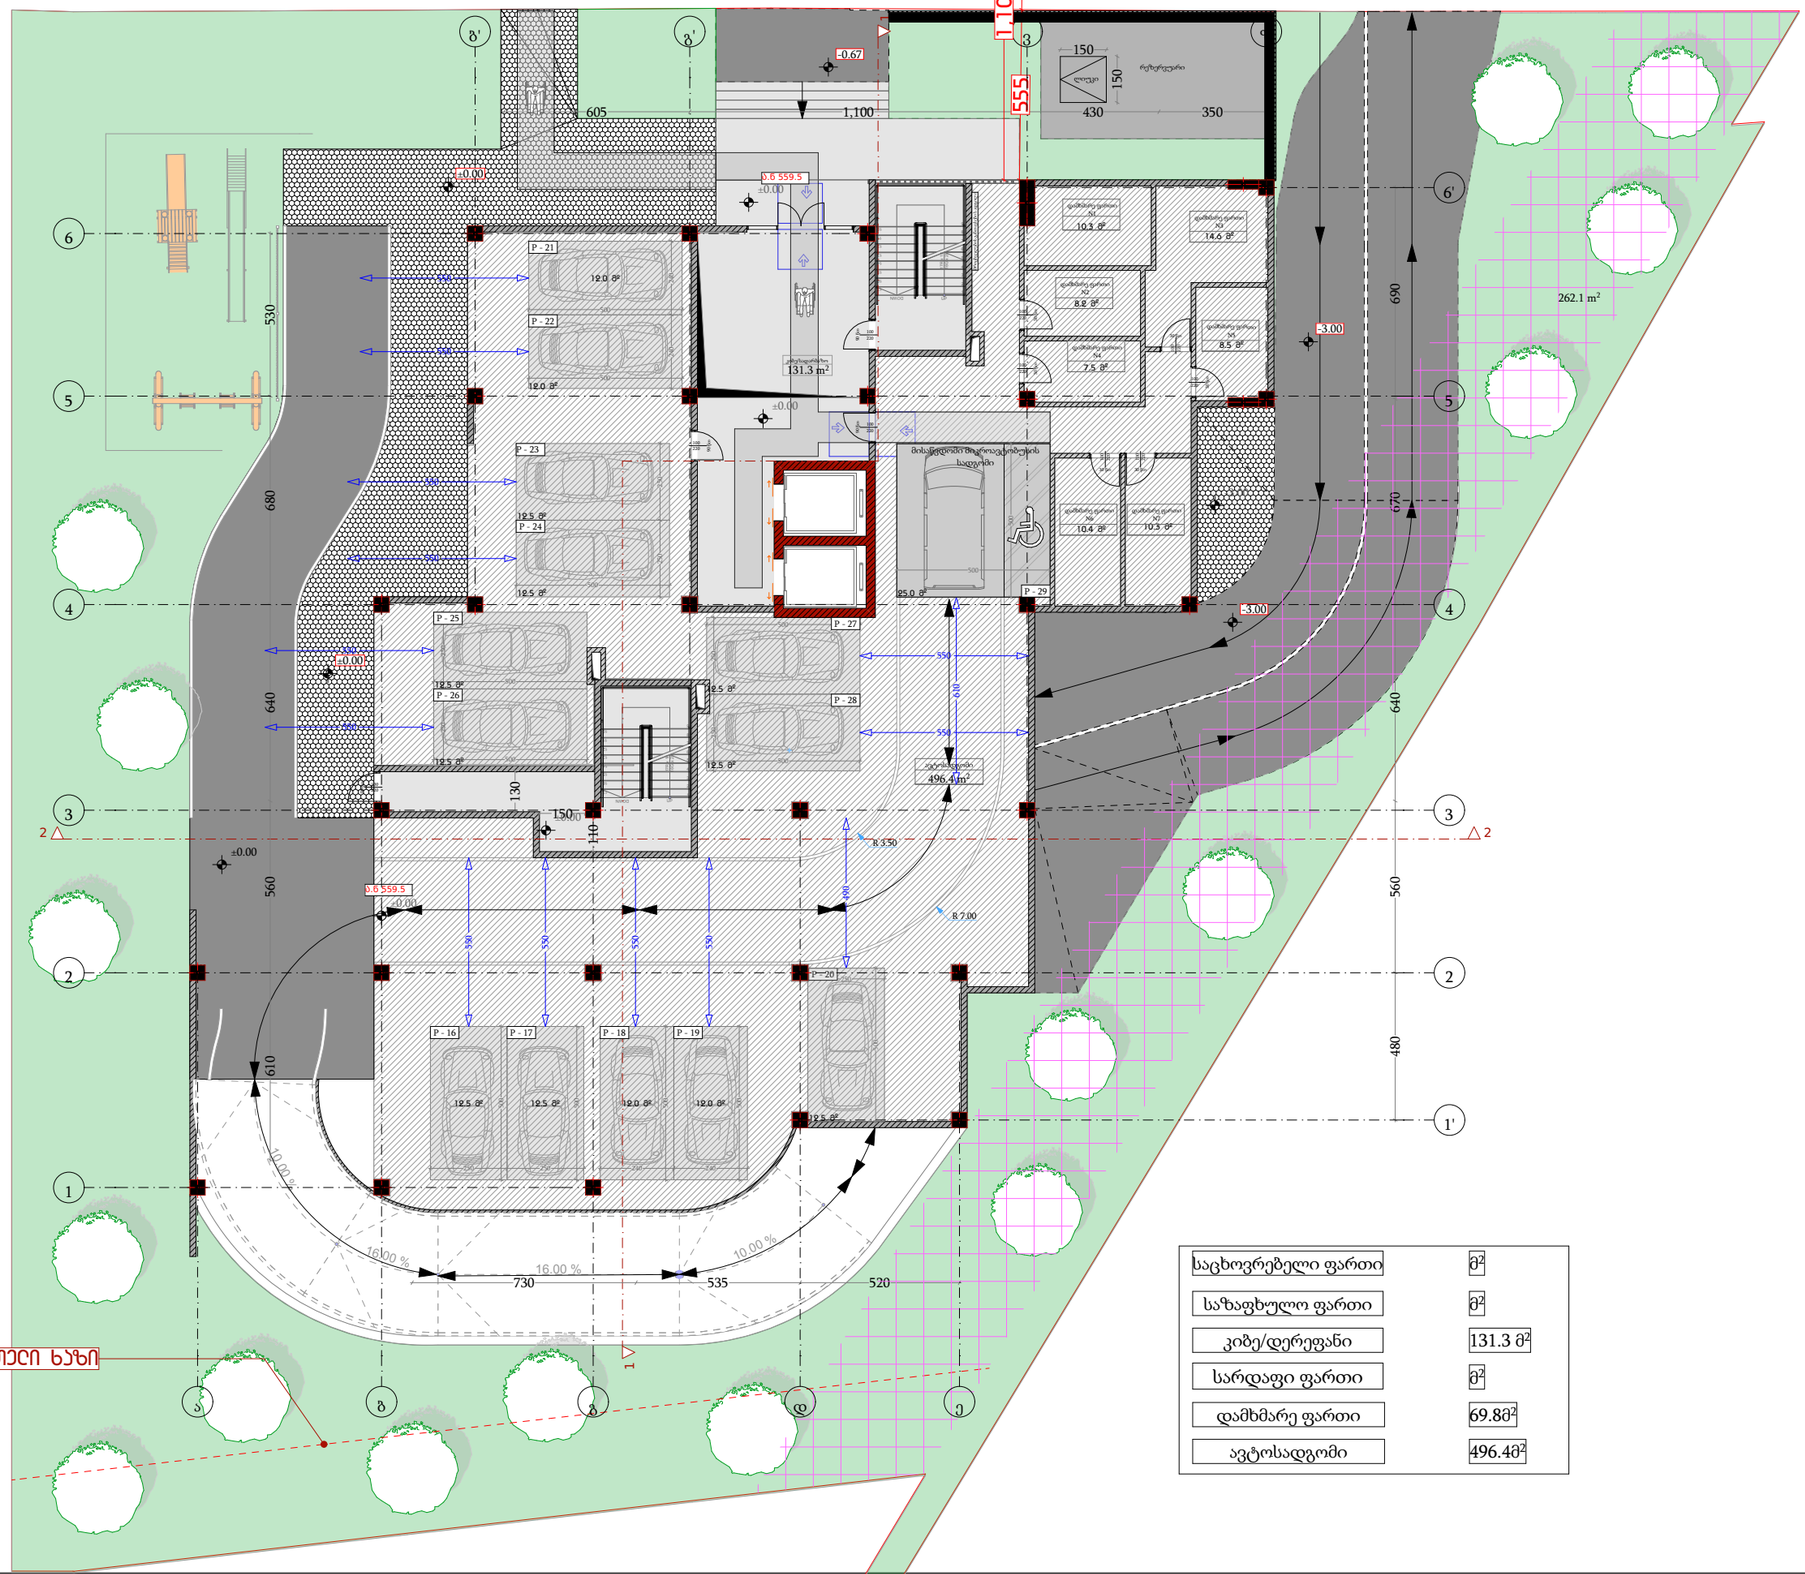

საცხოვრებელი ფართი	მ²
საზაფხულო ფართი	მ²
კიბე/დერეფანი	131.3 მ²
სარდაფი ფართი	მ²
დამხმარე ფართი	69.8მ²
ავტოსადგომი	496.4მ²

ბანაშენიანების ჩებულიჩების წითელი ხაზი

დამგეგმარებელი
DESIGNER IDENTIFICATION BLOCK

პროექტის დასახელება
PROJECT NAME
მრავალბინიანი საცხოვრებელი სახლი

დამკვეთი
CLIENT
შპს კრწანისი გრინ პარკი

პროექტის მისამართი
PROJECT ADDRESS
ქ.თბილისი კრწანისის ქუჩის ბოლოს

ს/კ 01.18.06.014.204

ეტაპი
STAGE
არქიტექტურული პროექტ

ნახაზის სათაური
TITLE

შენიშვნა:

ფორმატი	მასშტაბი	ფურცლის N
PAPER SIZE A3	SCALE 1:100	SHEET NO

არქიტექტორი
თენგიზ ესიავა

არქიტექტორი

კონსტრუქტორი

დაამუშავა

გეგმა 1 სართული



საცხოვრებელი ფართი	509 მ²
საზაფხულო ფართი	132.1 მ²
კიბე/დერეფანი	106.4 მ²
სარდაფი ფართი	მ²
დამხმარე ფართი	4.8მ²
ავტოსადგომი	მ²

დამგეგმარებელი
DESIGNER IDENTIFICATION BLOCK

პროექტის დასახელება
PROJECT NAME
მრავალბინიანი საცხოვრებელი სახლი

დამკვეთი
CLIENT
შპს კრწანისი გრინ პარკი

პროექტის მისამართი
PROJECT ADDRESS
ქ.თბილისი კრწანისის ქუჩის ბოლოს

ს/კ 01.18.06.014.204

ეტაპი
STAGE
არქიტექტურული პროექტი

ნახაზის სათაური
TITLE

შენიშვნა:

ფორმატი	მასშტაბი	ფურცლის N
PAPER SIZE	SCALE	SHEET NO
A3	1:100	

არქიტექტორი
თენგიზ ცისავა

არქიტექტორი

კონსტრუქტორი

დაამუშავა

გეგმა 2 სართული



საცხოვრებელი ფართი	540.7 მ²
საზაფხულო ფართი	122.4 მ²
კიბე/დერეფანი	105.5 მ²
სარდაფი ფართი	მ²
დამხმარე ფართი	4.8მ²
ავტოსადგომი	მ²

დამგეგმარებელი
DESIGNER IDENTIFICATION BLOCK

პროექტის დასახელება
PROJECT NAME
მრავალბინიანი საცხოვრებელი სახლი

დამკვეთი
CLIENT
შპს კრწანისი გრინ პარკი

პროექტის მისამართი
PROJECT ADDRESS
ქ.თბილისი კრწანისის ქუჩის ბოლოს

ს/კ 01.18.06.014.204

ეტაპი
STAGE
არქიტექტურული პროექტი

ნახაზის სათაური
TITLE

შენიშვნა:

ფორმატი	მასშტაბი	ფურცლის N
PAPER SIZE	SCALE	SHEET NO
A3	1:100	

არქიტექტორი
თენგიზ ცისავა

არქიტექტორი

კონსტრუქტორი

დაამუშავა

გეგმა 3 სართული



ნებების ჩებულიჩების წითელი ხაზი

საცხოვრებელი ფართი	540.7 მ²
საზაფხულო ფართი	122.4 მ²
კიბე/დერეფანი	105.5 მ²
სარდაფი ფართი	მ²
დამხმარე ფართი	4.8მ²
ავტოსადგომი	მ²

დამგეგმარებელი
DESIGNER IDENTIFICATION BLOCK

პროექტის დასახელება
PROJECT NAME
მრავალბინიანი საცხოვრებელი სახლი

დამკვეთი
CLIENT
შპს კრწანისი გრინ პარკი

პროექტის მისამართი
PROJECT ADDRESS
ქ.თბილისი კრწანისის ქუჩის ბოლოს

ს/კ 01.18.06.014.204

ეტაპი
STAGE
არქიტექტურული პროექტი

ნახაზის სათაური
TITLE

შენიშვნა:

ფორმატი	მასშტაბი	ფურცლის N
PAPER SIZE	SCALE	SHEET NO
A3	1:100	

არქიტექტორი
თენგიზ ცისავა

არქიტექტორი

კონსტრუქტორი

დაამუშავა

გეგმა 4 სართული



ᲔᲑᲘᲡ ᲮᲔᲑᲔᲚᲘᲮᲔᲑᲘᲡ ᲬᲘᲗᲔᲚᲘ ᲮᲐᲖᲘ

საცხოვრებელი ფართი	540.7 მ²
საზაფხულო ფართი	122.4 მ²
კიბე/დერეფანი	105.5 მ²
სარდაფი ფართი	მ²
დამხმარე ფართი	4.8მ²
ავტოსადგომი	მ²

დამგეგმარებელი
DESIGNER IDENTIFICATION BLOCK

პროექტის დასახელება
PROJECT NAME
მრავალბინიანი საცხოვრებელი სახლი

დამკვეთი
CLIENT
შპს კრწანისი გრინ პარკი

პროექტის მისამართი
PROJECT ADDRESS
ქ.თბილისი კრწანისის ქუჩის ბოლოს

ს/კ 01.18.06.014.204

ეტაპი
STAGE
არქიტექტურული პროექტი

ნახაზის სათაური
TITLE

შენიშვნა:

ფორმატი	მასშტაბი	ფურცლის N
PAPER SIZE	SCALE	SHEET NO
A3	1:100	

არქიტექტორი
თენგიზ ცისავა

არქიტექტორი

კონსტრუქტორი

დაამუშავა

გეგმა 5 სართული



საცხოვრებელი ფართი	540.7 მ²
საზაფხულო ფართი	122.4 მ²
კიბე/დერეფანი	105.5 მ²
სარდაფი ფართი	მ²
დამხმარე ფართი	4.8მ²
ავტოსადგომი	მ²

ბანაშენიანების ჩებულიჩების წითელი ხაზი

დამგეგმარებელი
DESIGNER IDENTIFICATION BLOCK

პროექტის დასახელება
PROJECT NAME
მრავალბინიანი საცხოვრებელი სახლი

დამკვეთი
CLIENT
შპს კრწანისი გრინ პარკი

პროექტის მისამართი
PROJECT ADDRESS
ქ.თბილისი კრწანისის ქუჩის ბოლოს

ს/კ 01.18.06.014.204

ეტაპი
STAGE
არქიტექტურული პროექტი

ნახაზის სათაური
TITLE

შენიშვნა:

ფორმატი	მასშტაბი	ფურცლის N
PAPER SIZE	SCALE	SHEET NO
A3	1:100	

არქიტექტორი
თენგიზ ცისავა

არქიტექტორი

კონსტრუქტორი

დაამუშავა

გეგმა 6 სართული



საცხოვრებელი ფართი	540.7 მ²
საზაფხულო ფართი	122.4 მ²
კიბე/დერეფანი	105.5 მ²
სარდაფი ფართი	მ²
დამხმარე ფართი	4.8მ²
ავტოსადგომი	მ²

დამგეგმარებელი
DESIGNER IDENTIFICATION BLOCK

პროექტის დასახელება
PROJECT NAME
მრავალბინიანი საცხოვრებელი სახლი

დამკვეთი
CLIENT
შპს კრწანისი გრინ პარკი

პროექტის მისამართი
PROJECT ADDRESS
ქ.თბილისი კრწანისის ქუჩის ბოლოს

ს/კ 01.18.06.014.204

ეტაპი
STAGE
არქიტექტურული პროექტი

ნახაზის სათაური
TITLE

შენიშვნა:

ფორმატი	მასშტაბი	ფურცლის N
PAPER SIZE	SCALE	SHEET NO
A3	1:100	

არქიტექტორი
თენგიზ ცისავა

არქიტექტორი

კონსტრუქტორი

დაამუშავა

გეგმა 7 სართული

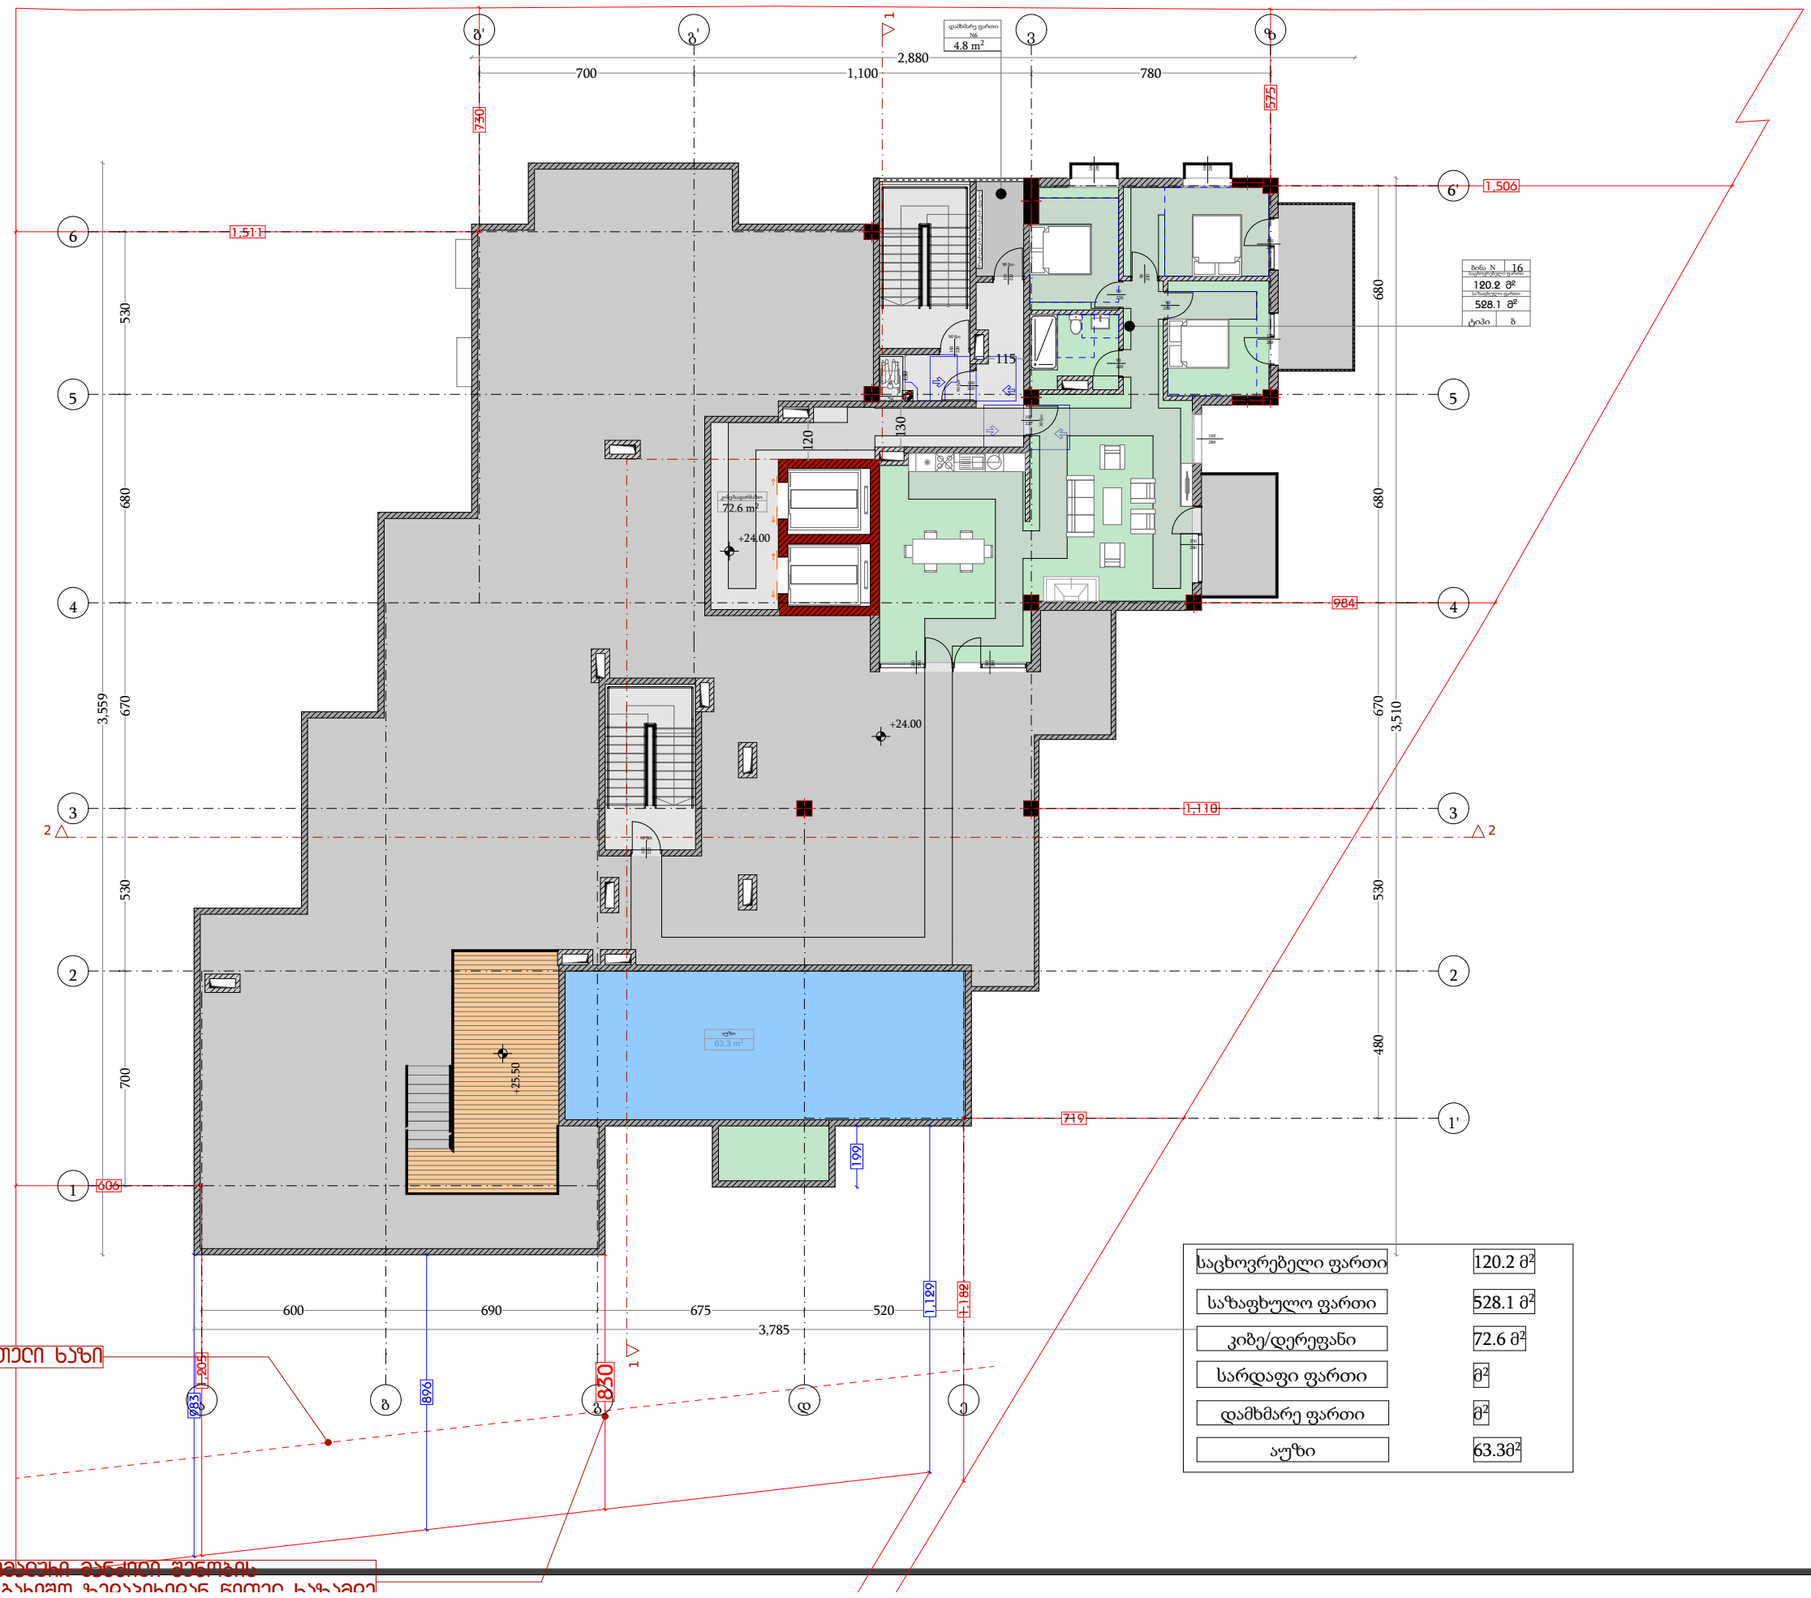

დამგეგმარებელი
DESIGNER IDENTIFICATION BLOCK

პროექტის დასახელება
PROJECT NAME
მრავალბინიანი საცხოვრებელი სახლი

დამკვეთი
CLIENT
შპს კრწანისი გრინ პარკი

პროექტის მისამართი
PROJECT ADDRESS
ქ.თბილისი კრწანისის ქუჩის ბოლოს

ს/კ 01.18.06.014.204

ეტაპი
STAGE
არქიტექტურული პროექტი

ნახაზის სათაური
TITLE

შენიშვნა:

ფორმატი	მასშტაბი	ფურცლის N.
PAPER SIZE	SCALE	SHEET NO
A3	1:100	

არქიტექტორი
თენგიზ ესიავა

არქიტექტორი

კონსტრუქტორი

დაამუშავა

გეგმა 8 სართული

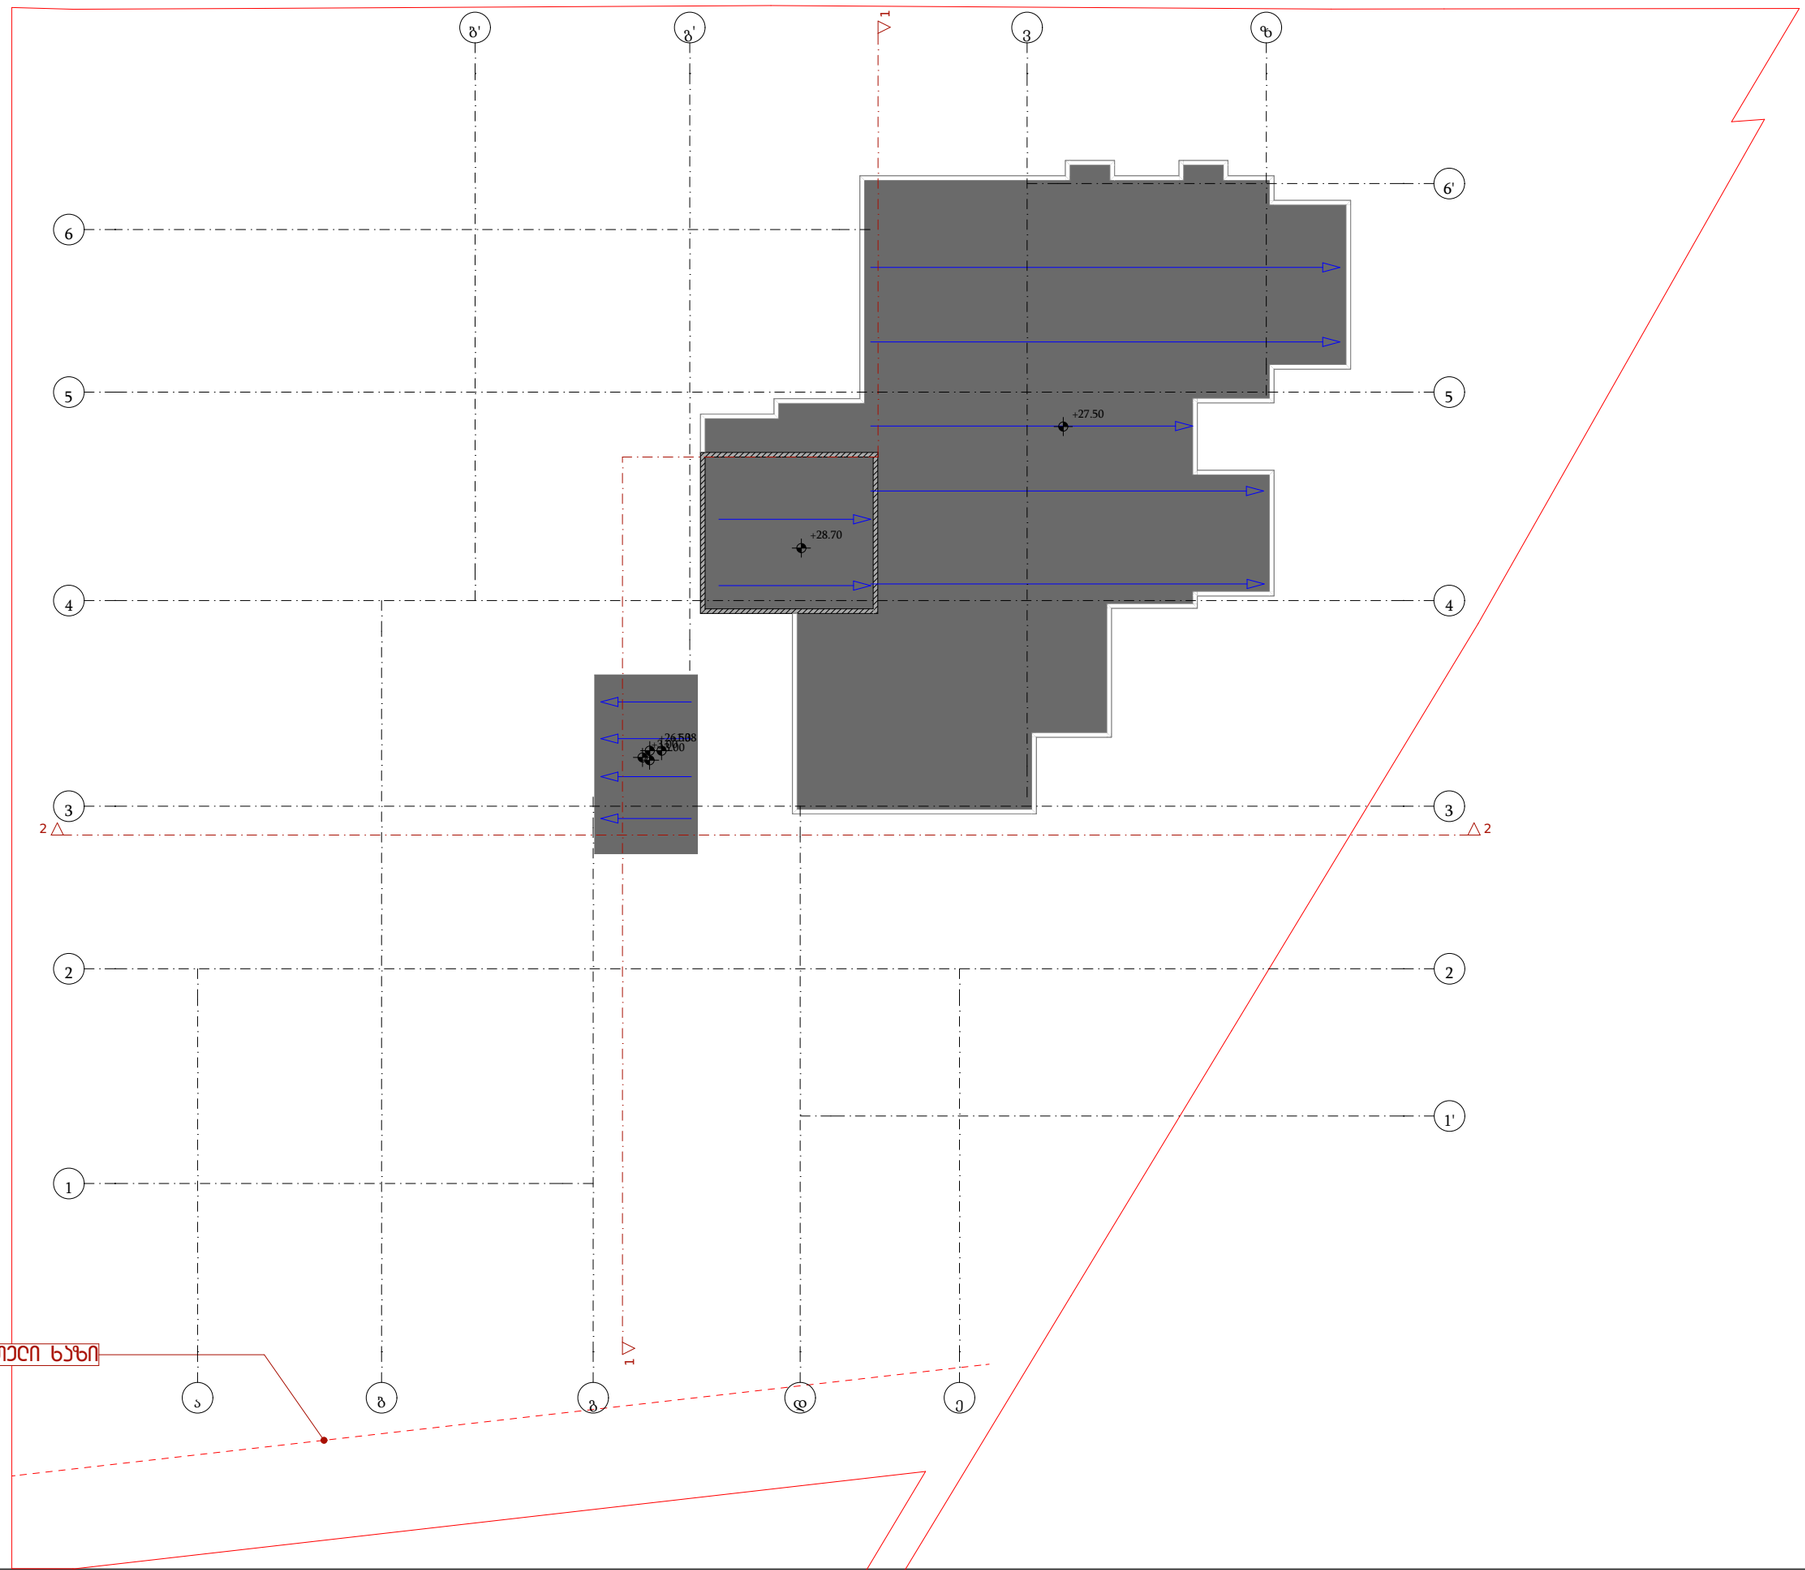

დამგეგმარებელი
DESIGNER IDENTIFICATION BLOCK

პროექტის დასახელება
PROJECT NAME
მრავალბინიანი საცხოვრებელი სახლი

დამკვეთი
CLIENT
შპს კრწანისი გრინ პარკი

პროექტის მისამართი
PROJECT ADDRESS
ქ.თბილისი კრწანისის ქუჩის ბოლოს

ს/კ 01.18.06.014.204

ეტაპი
STAGE
არქიტექტურული პროექტი

ნახაზის სათაური
TITLE

შენიშვნა:

ფორმატი	მასშტაბი	ფურცლის N
PAPER SIZE	SCALE	SHEET NO
A3	1:100	

არქიტექტორი
თენგიზ ესიავა

არქიტექტორი

კონსტრუქტორი

დაამუშავა

გეგმა -1 სართული



განაშენიანების რეგულირების წითელი ხაზი

	სიმბოლოს სახელწოდება
	სახანძრო მილდბაჩი
	სახანძრო განყოფილებასთან კავშირის სისტემა
	სახანძრო-სამაშველო სამსახურის მიერ გამოსაყენებელი მისაერთებელი - ჰიდრანტი
	ხელის ცეცხლმაქრი
	სახანძრო განგაშის ღილაკი
	კვამლის ავტომატური აღმომჩენი
	კვამლზე მორეაგირე მაუწყებელი
	ავტოსაშხეფი
	საგანგებო ხმოვანი განგაშის საკომუნიკაციო სისტემა
	საევაკუაციო გასასვლელის მანიშნებელი
	სასმელი წყლის ფანტანი
	ხელოვნური განიავება
	ავარიული განათება
	სატელეფონო კავშირი

დამგეგმარებელი
DESIGNER IDENTIFICATION BLOCK

პროექტის დასახელება
PROJECT NAME
მრავალბინიანი საცხოვრებელი სახლი

დამკვეთი
CLIENT
შპს კრწანისი გრინ პარკი

პროექტის მისამართი
PROJECT ADDRESS
ქ.თბილისი კრწანისის ქუჩის ბოლოს

ს/კ 01.18.06.014.204

ეტაპი
STAGE
არქიტექტურული პროექტ

ნახაზის სათაური
TITLE

შენიშვნა:

ფორმატი PAPER SIZE	მასშტაბი SCALE	ფურცლის N SHEET NO
A3	1:100	

არქიტექტორი
თენგიზ ესიავა

არქიტექტორი

კონსტრუქტორი

დაამუშავა

გეგმა 0 სართული

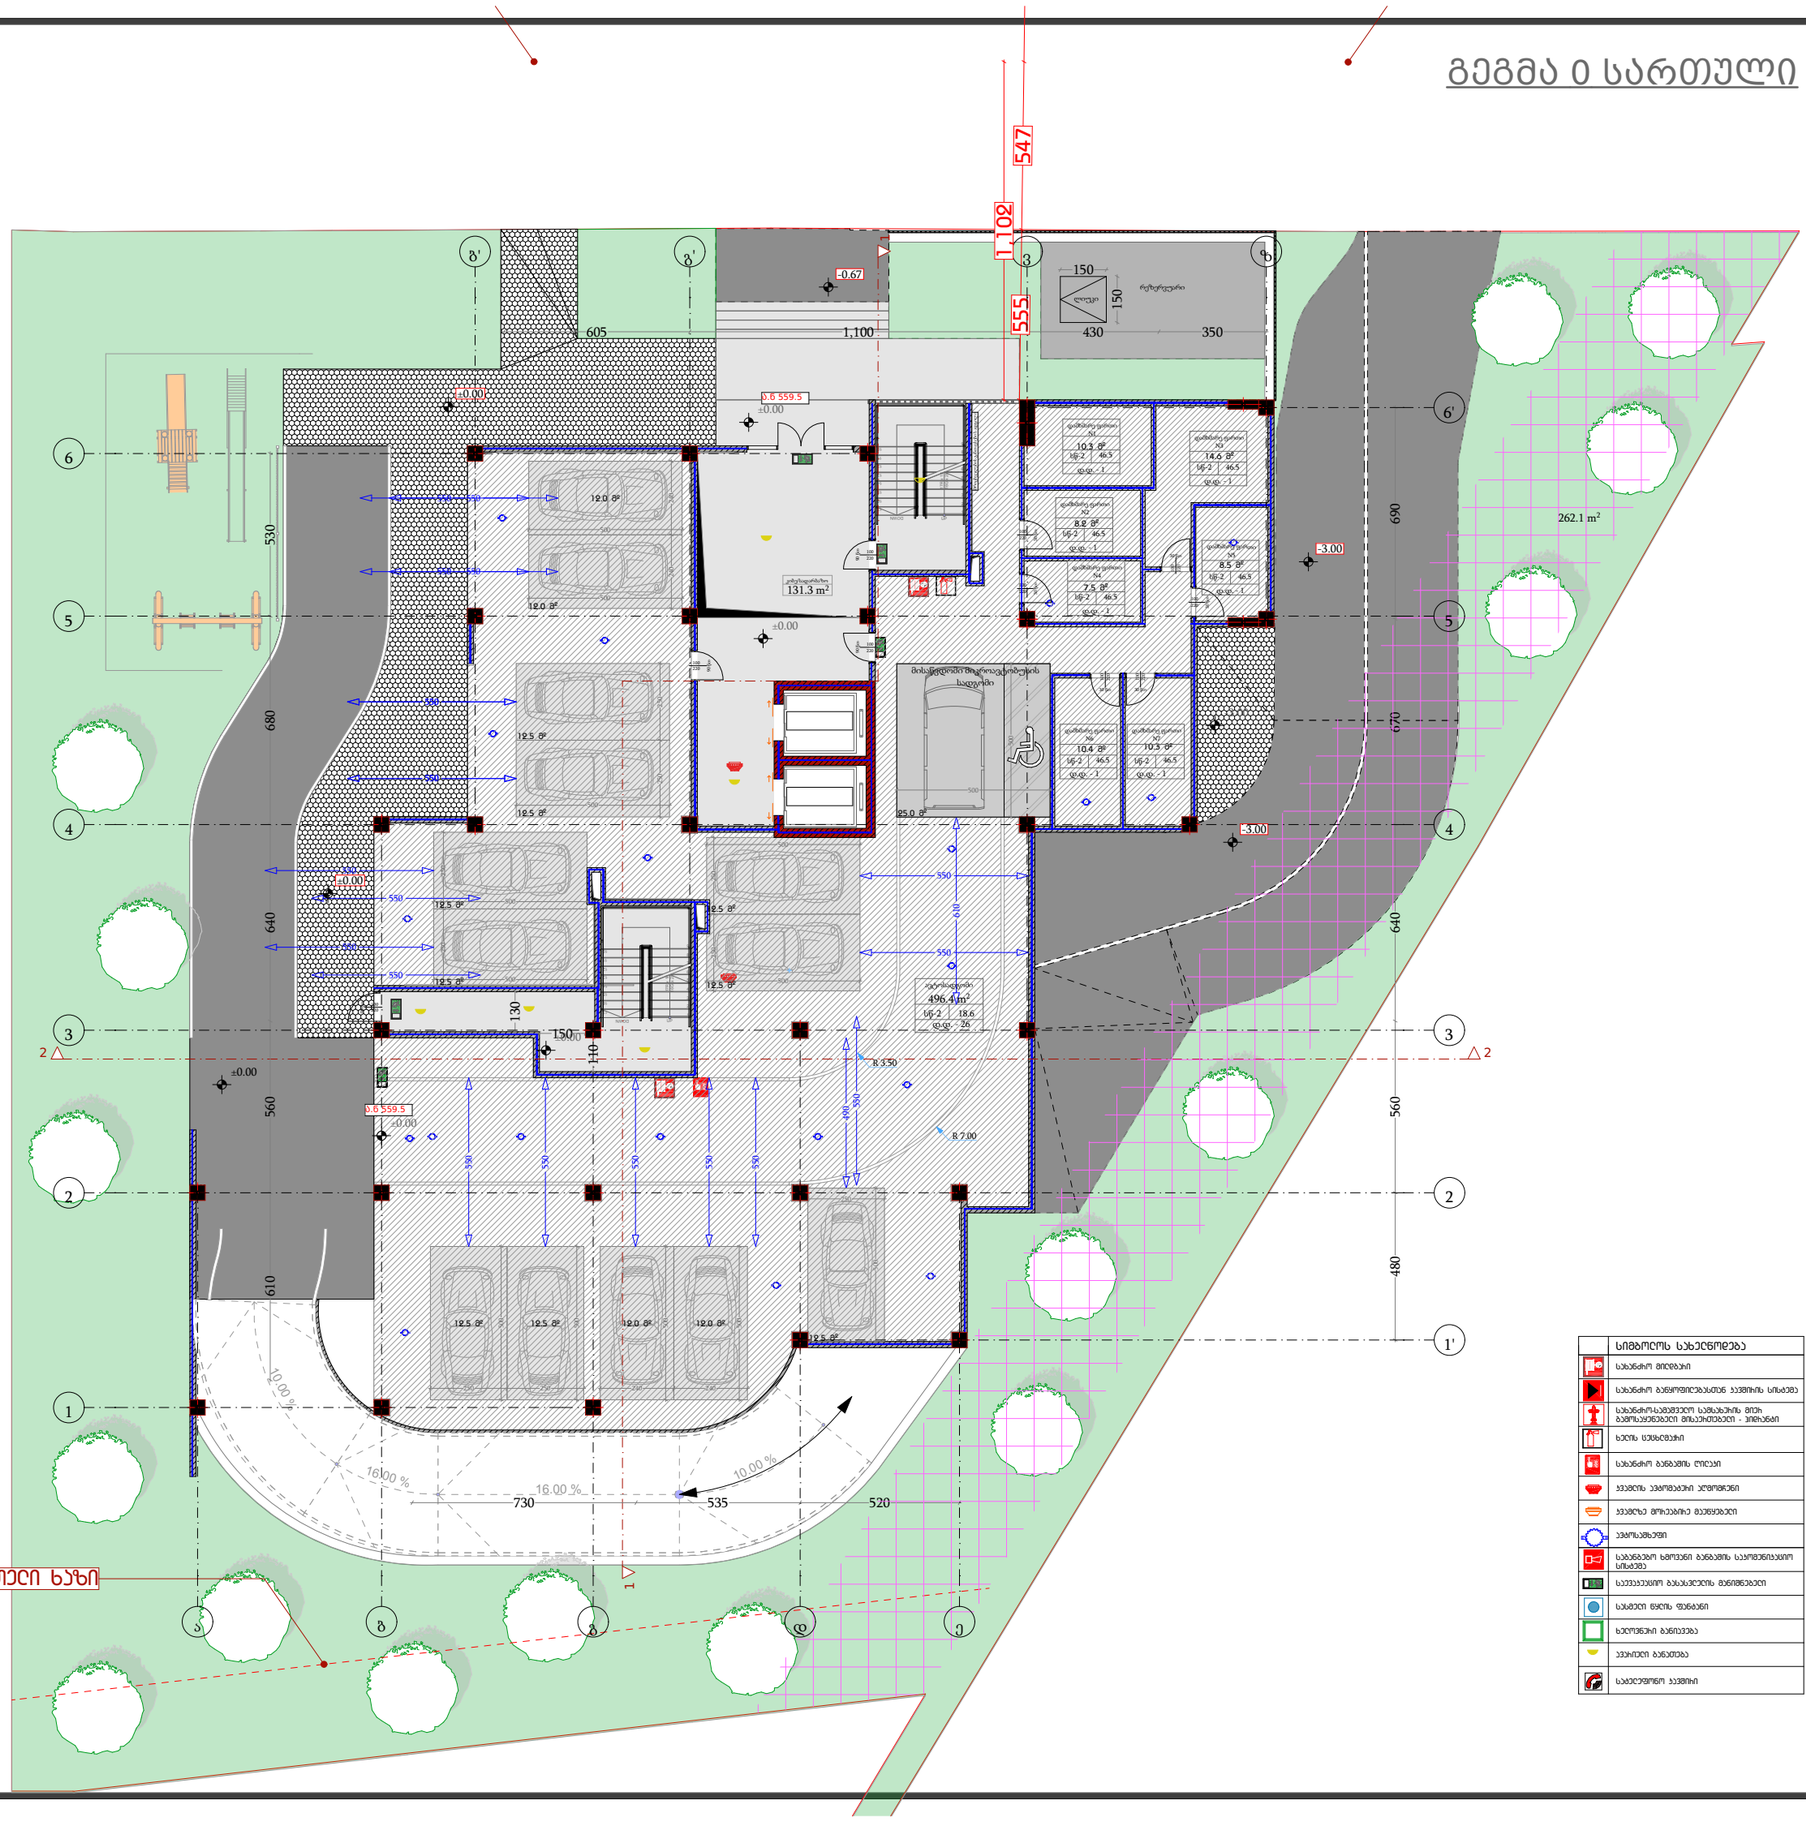
547
1,109
555
150
150
430
350
ღია
ტერასა
-0.67
1,100
605
±0.00
Δ 0.00 559.5
±0.00
131.3 m²
262.1 m²
-3.00
-3.00
±0.00
±0.00
±0.00
496.4 m²
150
130
110
R 3.50
R 7.00
Δ 0.00 559.5
±0.00
530
680
640
560
610
690
670
640
560
480
730
535
520
16.00 %
16.00 %
10.00 %
10.00 %
12.0 მ²
12.5 მ²
25.0 მ²

გეგმა 1 სართული

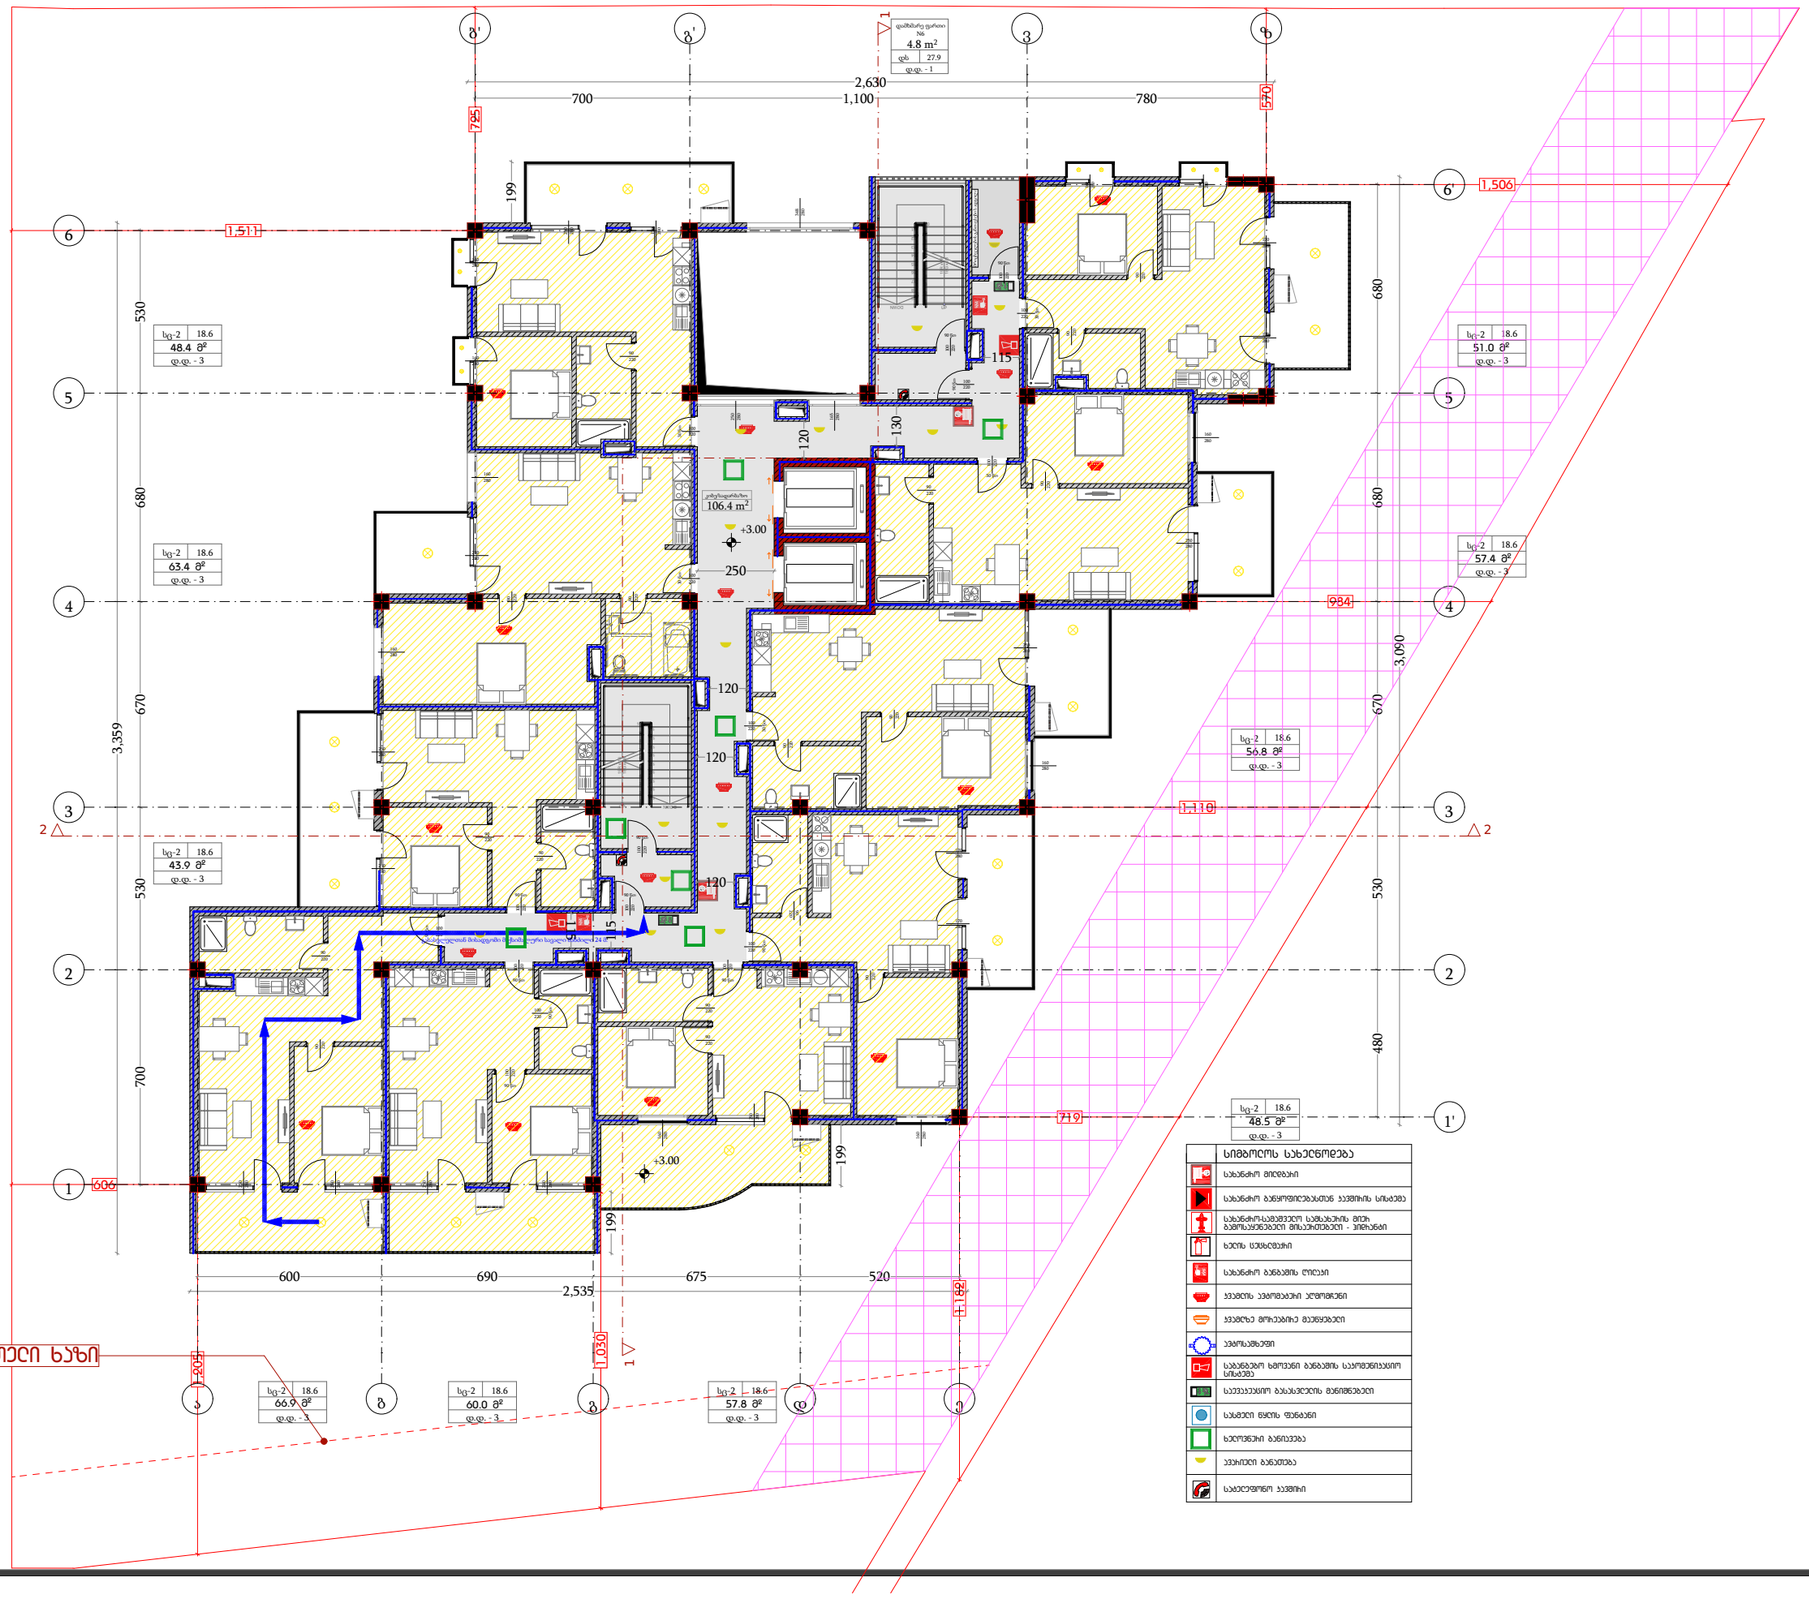

ბანაშენიანების ჩებელიჩების წითელი ხაზი

დამგეგმარებელი
DESIGNER IDENTIFICATION BLOCK

პროექტის დასახელება
PROJECT NAME
მრავალბინიანი საცხოვრებელი სახლი

დამკვეთი
CLIENT
შპს კრწანისი გრინ პარკი

პროექტის მისამართი
PROJECT ADDRESS
ქ.თბილისი კრწანისის ქუჩის ბოლოს

ს/კ 01.18.06.014.204

ეტაპი
STAGE
არქიტექტურული პროექტი

ნახაზის სათაური
TITLE

შენიშვნა:

ფორმატი	მასშტაბი	ფურცლის N
PAPER SIZE	SCALE	SHEET NO
A3	1:100	

არქიტექტორი
თენგიზ ასიავა

არქიტექტორი

კონსტრუქტორი

დაამუშავა

გეგმა 2 სართული

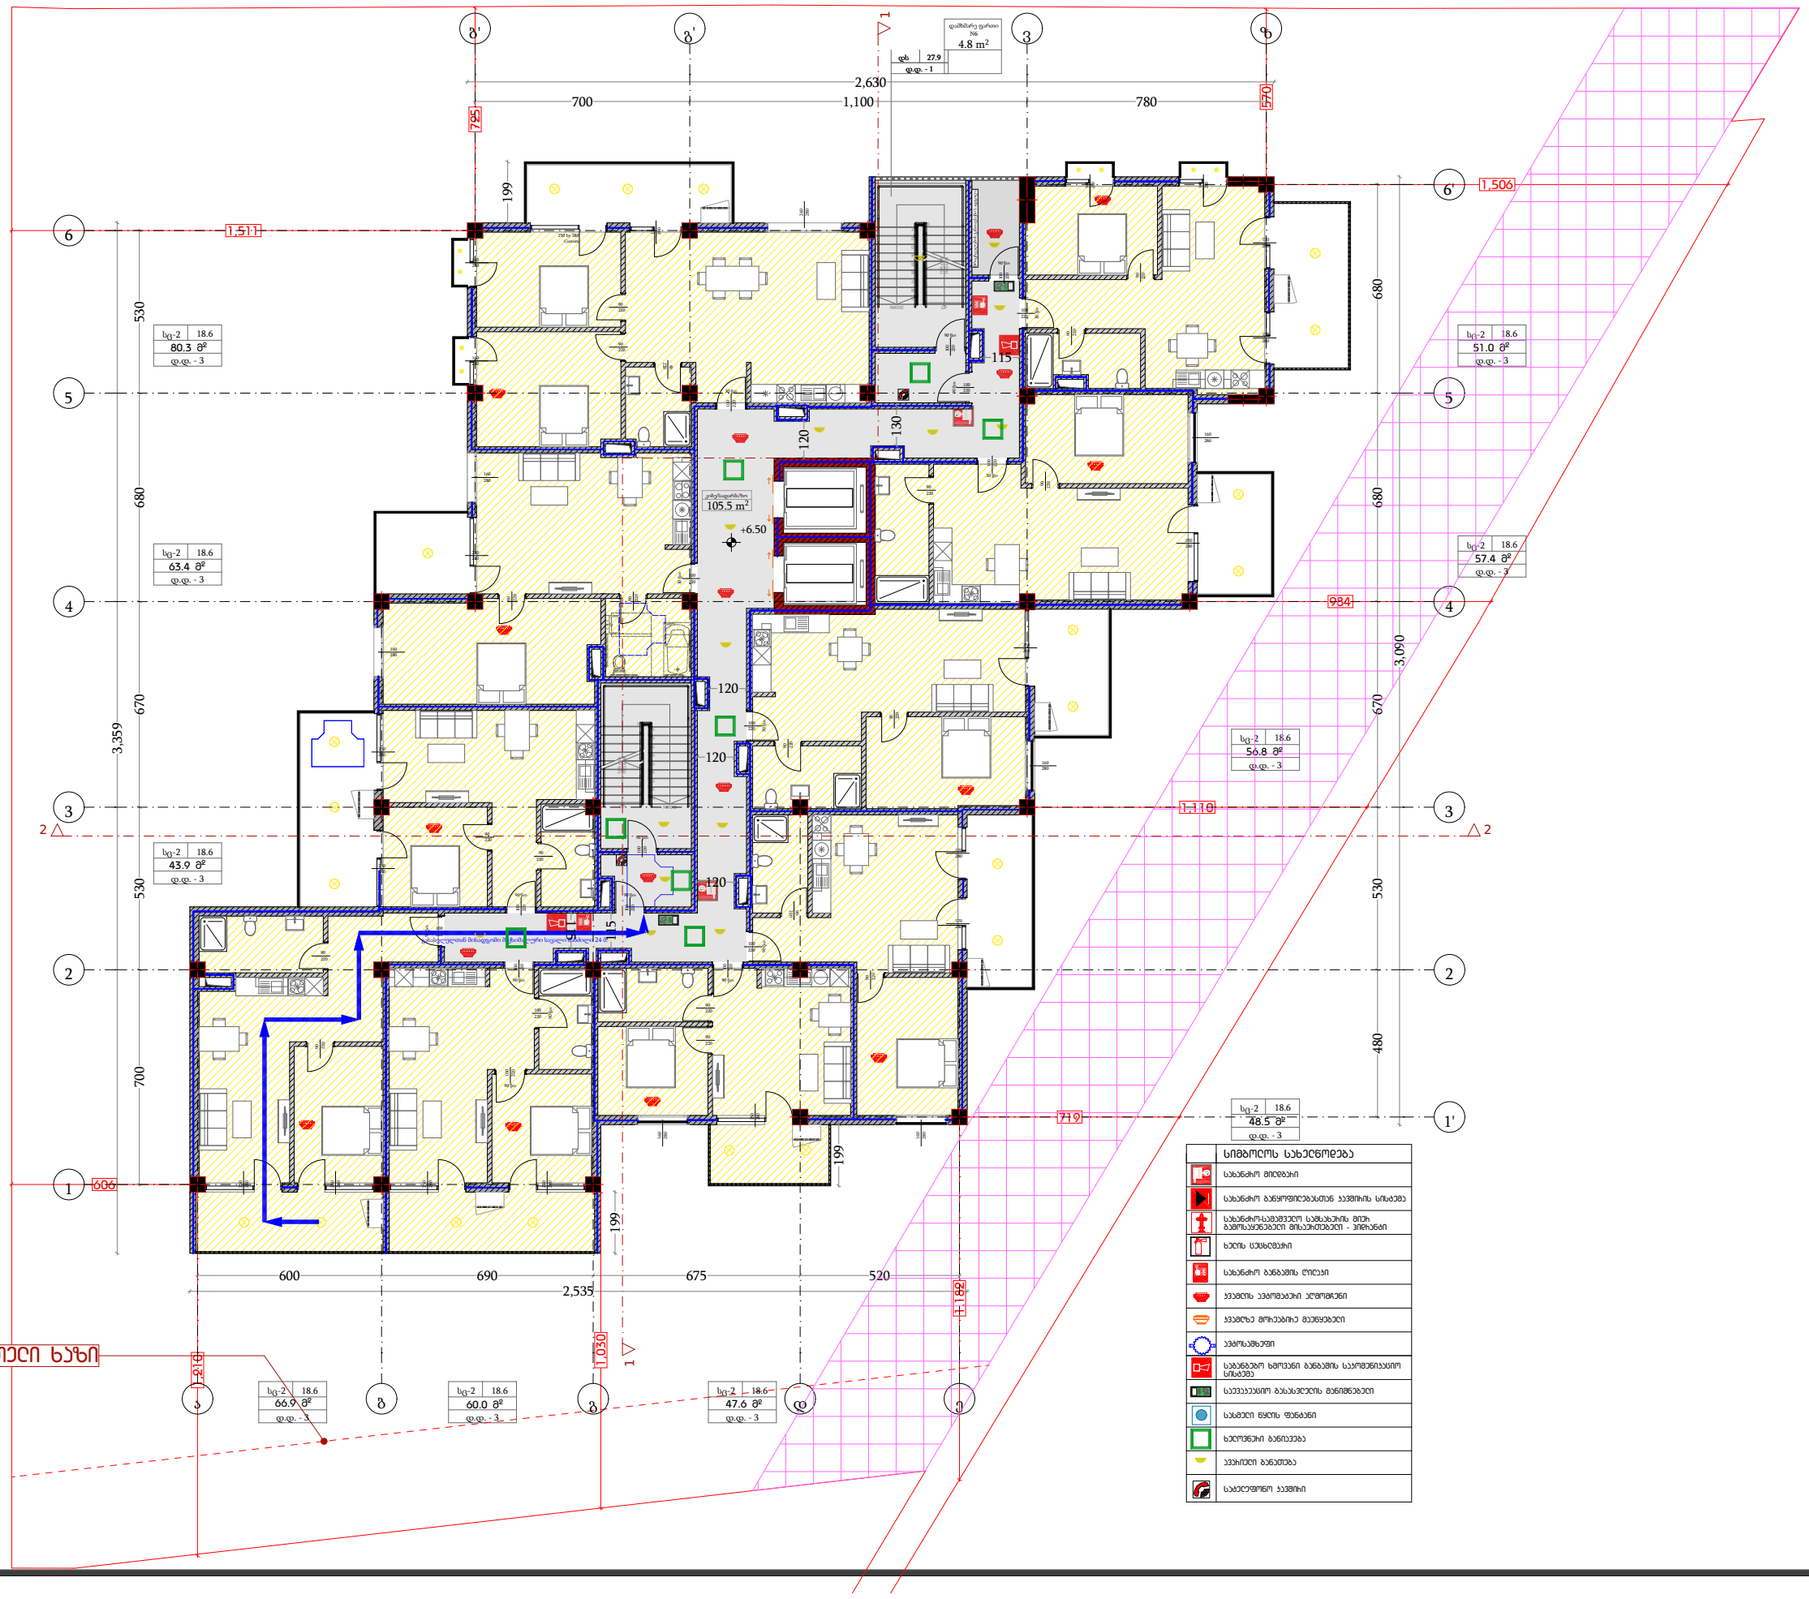

ბანაშენიანების ჩებელიჩების წითელი ხაზი

დამგეგმარებელი	DESIGNER IDENTIFICATION BLOCK
პროექტის დასახელება	PROJECT NAME
მრავალბინიანი საცხოვრებელი სახლი	
დამკვეთი	CLIENT
შპს კრწანისი გრინ პარკი	
პროექტის მისამართი	PROJECT ADDRESS
ქ.თბილისი კრწანისის ქუჩის ბოლოს	
ს/კ 01.18.06.014.204	
ეტაპი	STAGE
არქიტექტურული პროექტ	
ნახაზის სათაური	TITLE
შენიშვნა:	

ფორმატი	მასშტაბი	ფურცლის N.
PAPER SIZE	SCALE	SHEET NO
A3	1:100	

არქიტექტორი	თენგიზ ესაია
არქიტექტორი	
კონსტრუქტორი	
დაამუშავა	

გეგმა 3 სართული

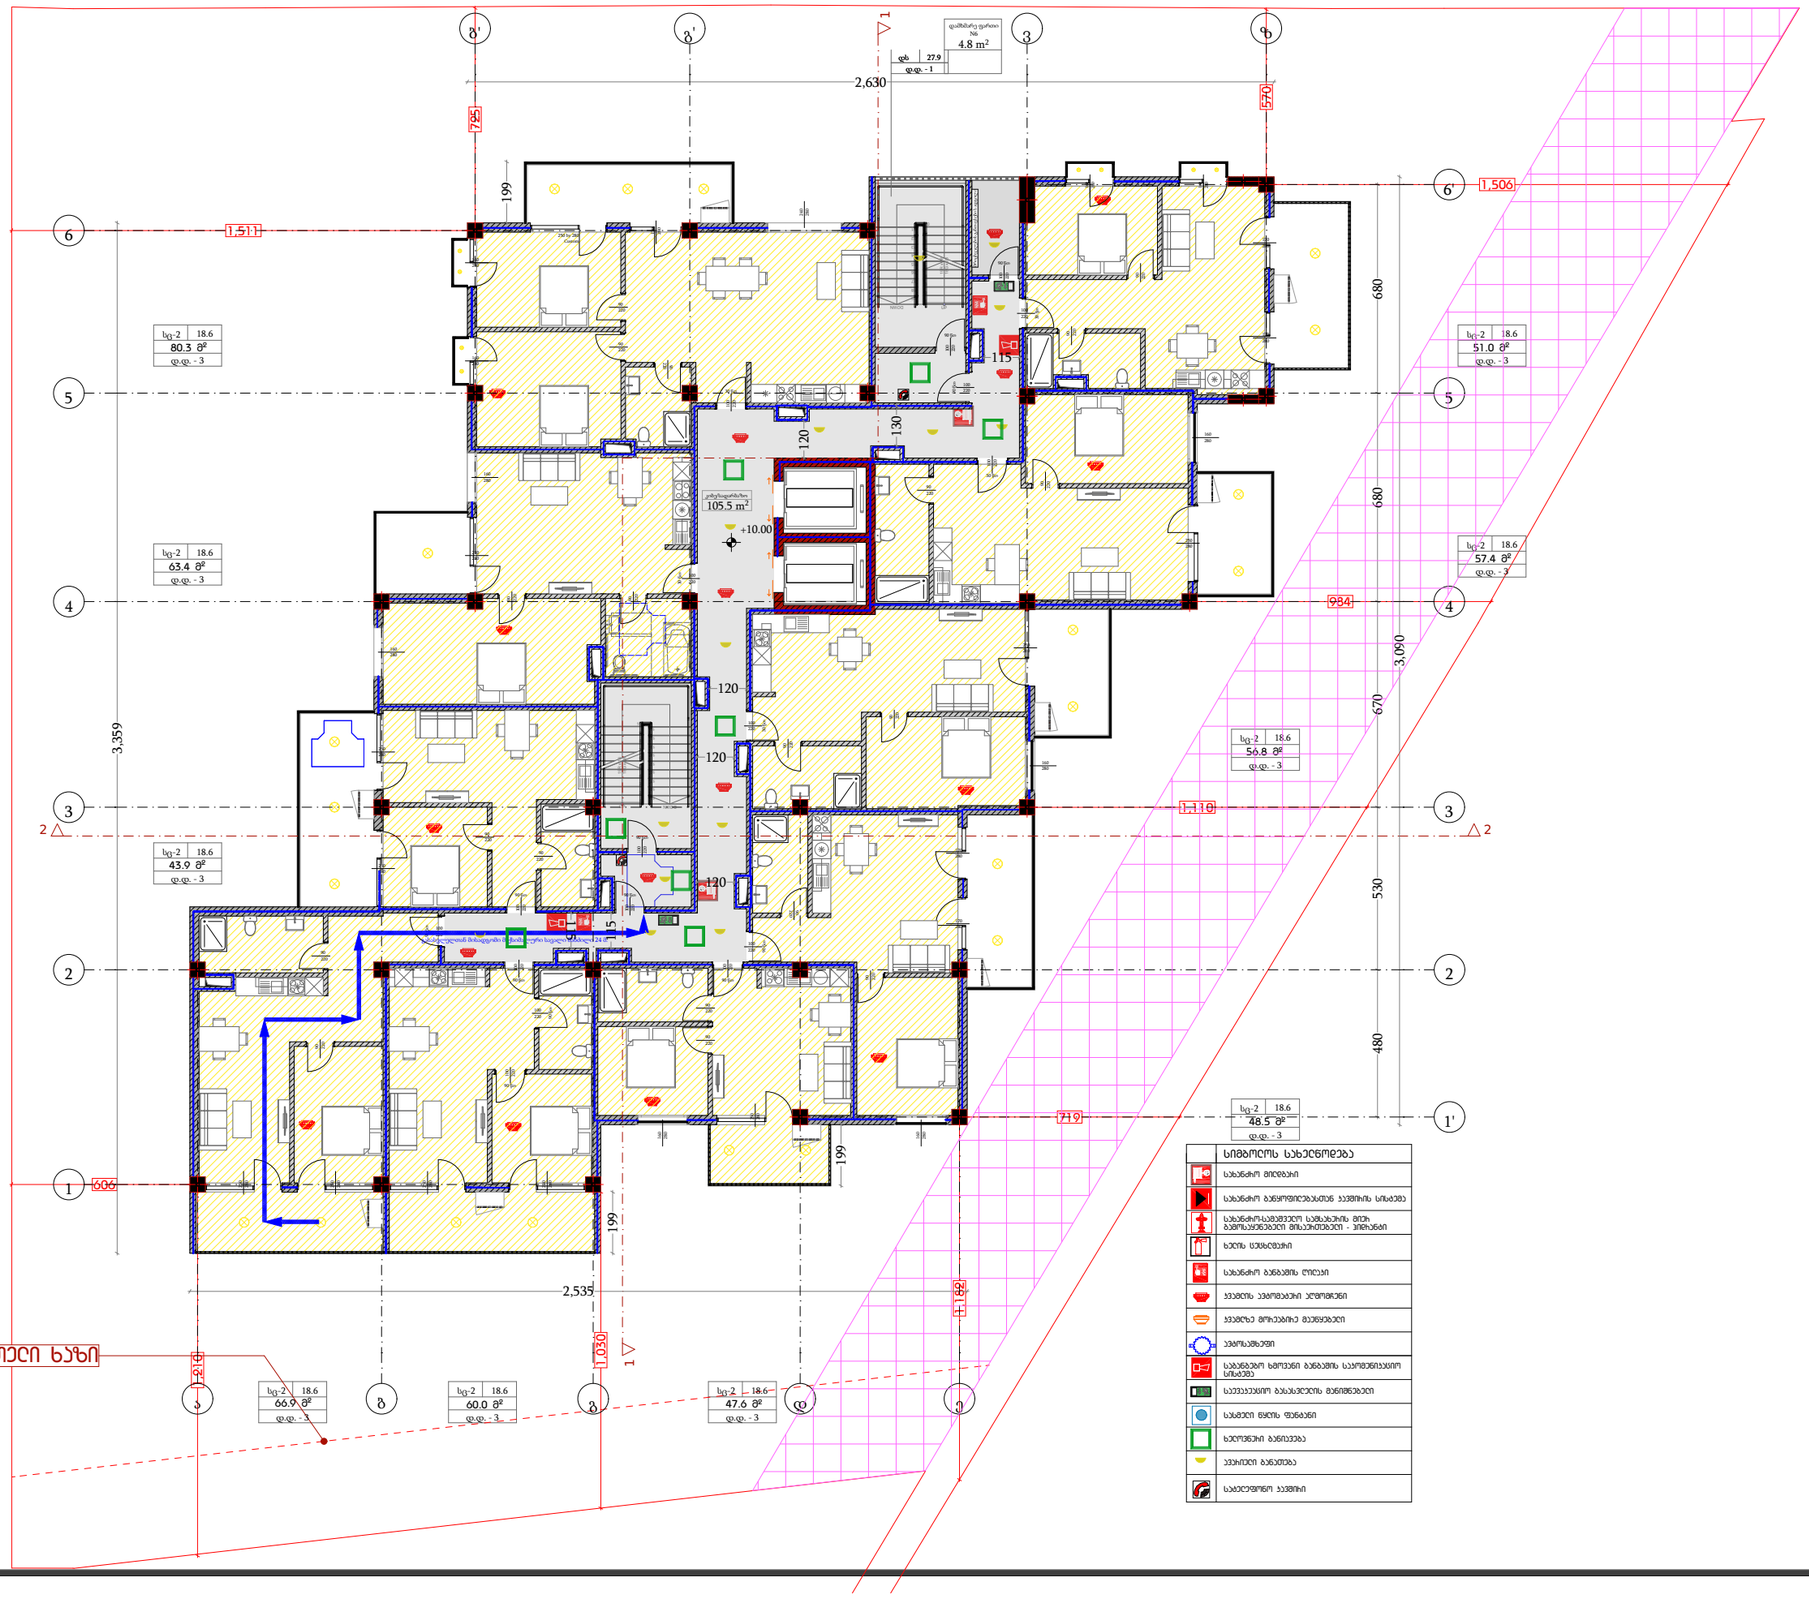

ბანაშენიანების ჩებელიჩების წითელი ხაზი

დამგეგმარებელი	DESIGNER IDENTIFICATION BLOCK
პროექტის დასახელება	PROJECT NAME
	მრავალბინიანი საცხოვრებელი სახლი
დამკვეთი	CLIENT
	შპს კრწანისი გრინ პარკი
პროექტის მისამართი	PROJECT ADDRESS
	ქ.თბილისი კრწანისის ქუჩის ბოლოს
	ს/კ 01.18.06.014.204
ეტაპი	STAGE
	არქიტექტურული პროექტ
ნახაზის სათაური	TITLE
შენიშვნა:	
ფორმატი PAPER SIZE A3	მასშტაბი SCALE 1:100
ფურცლის N	SHEET NO
არქიტექტორი	თენგიზ ასიავა
არქიტექტორი	
კონსტრუქტორი	
დაამუშავა	

გეგმა 4 სართული

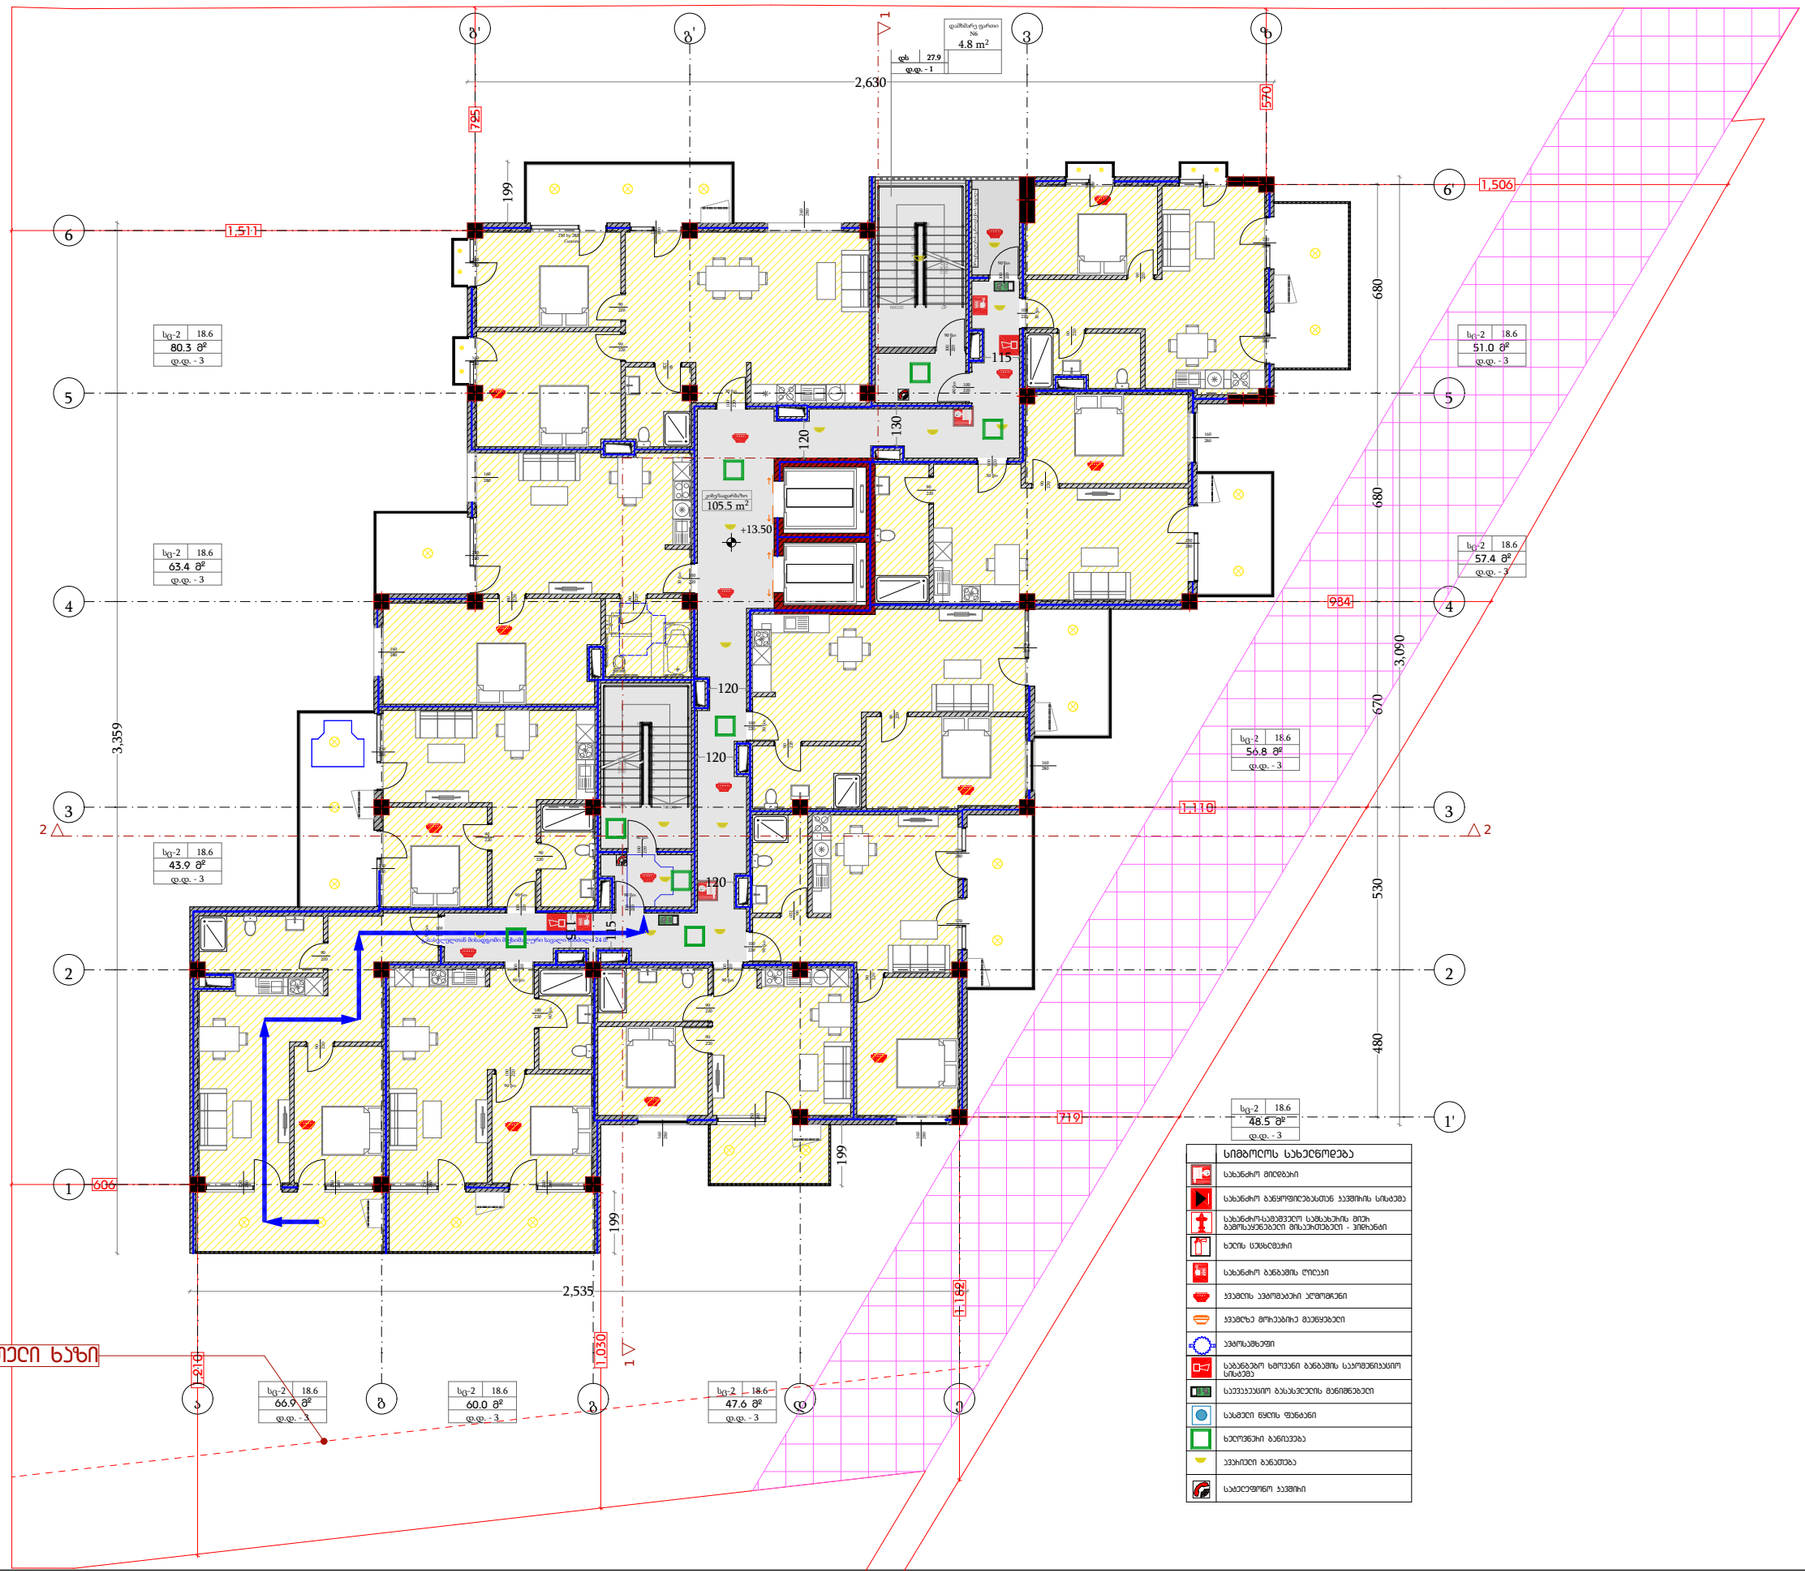

ბანაშენიანების ჩებელიჩების წითელი ხაზი

დამგეგმარებელი
DESIGNER IDENTIFICATION BLOCK

პროექტის დასახელება
PROJECT NAME
მრავალბინიანი საცხოვრებელი სახლი

დამკვეთი
CLIENT
შპს კრწანისი გრინ პარკი

პროექტის მისამართი
PROJECT ADDRESS
ქ.თბილისი კრწანისის ქუჩის ბოლოს

ს/კ 01.18.06.014.204

ეტაპი
STAGE
არქიტექტურული პროექტ

ნახაზის სათაური
TITLE

შენიშვნა:

ფორმატი	მასშტაბი	ფურცლის N
PAPER SIZE	SCALE	SHEET NO
A3	1:100	

არქიტექტორი
თენგიზ ასიავა

არქიტექტორი

კონსტრუქტორი

დაამუშავა

გეგმა 5 სართული

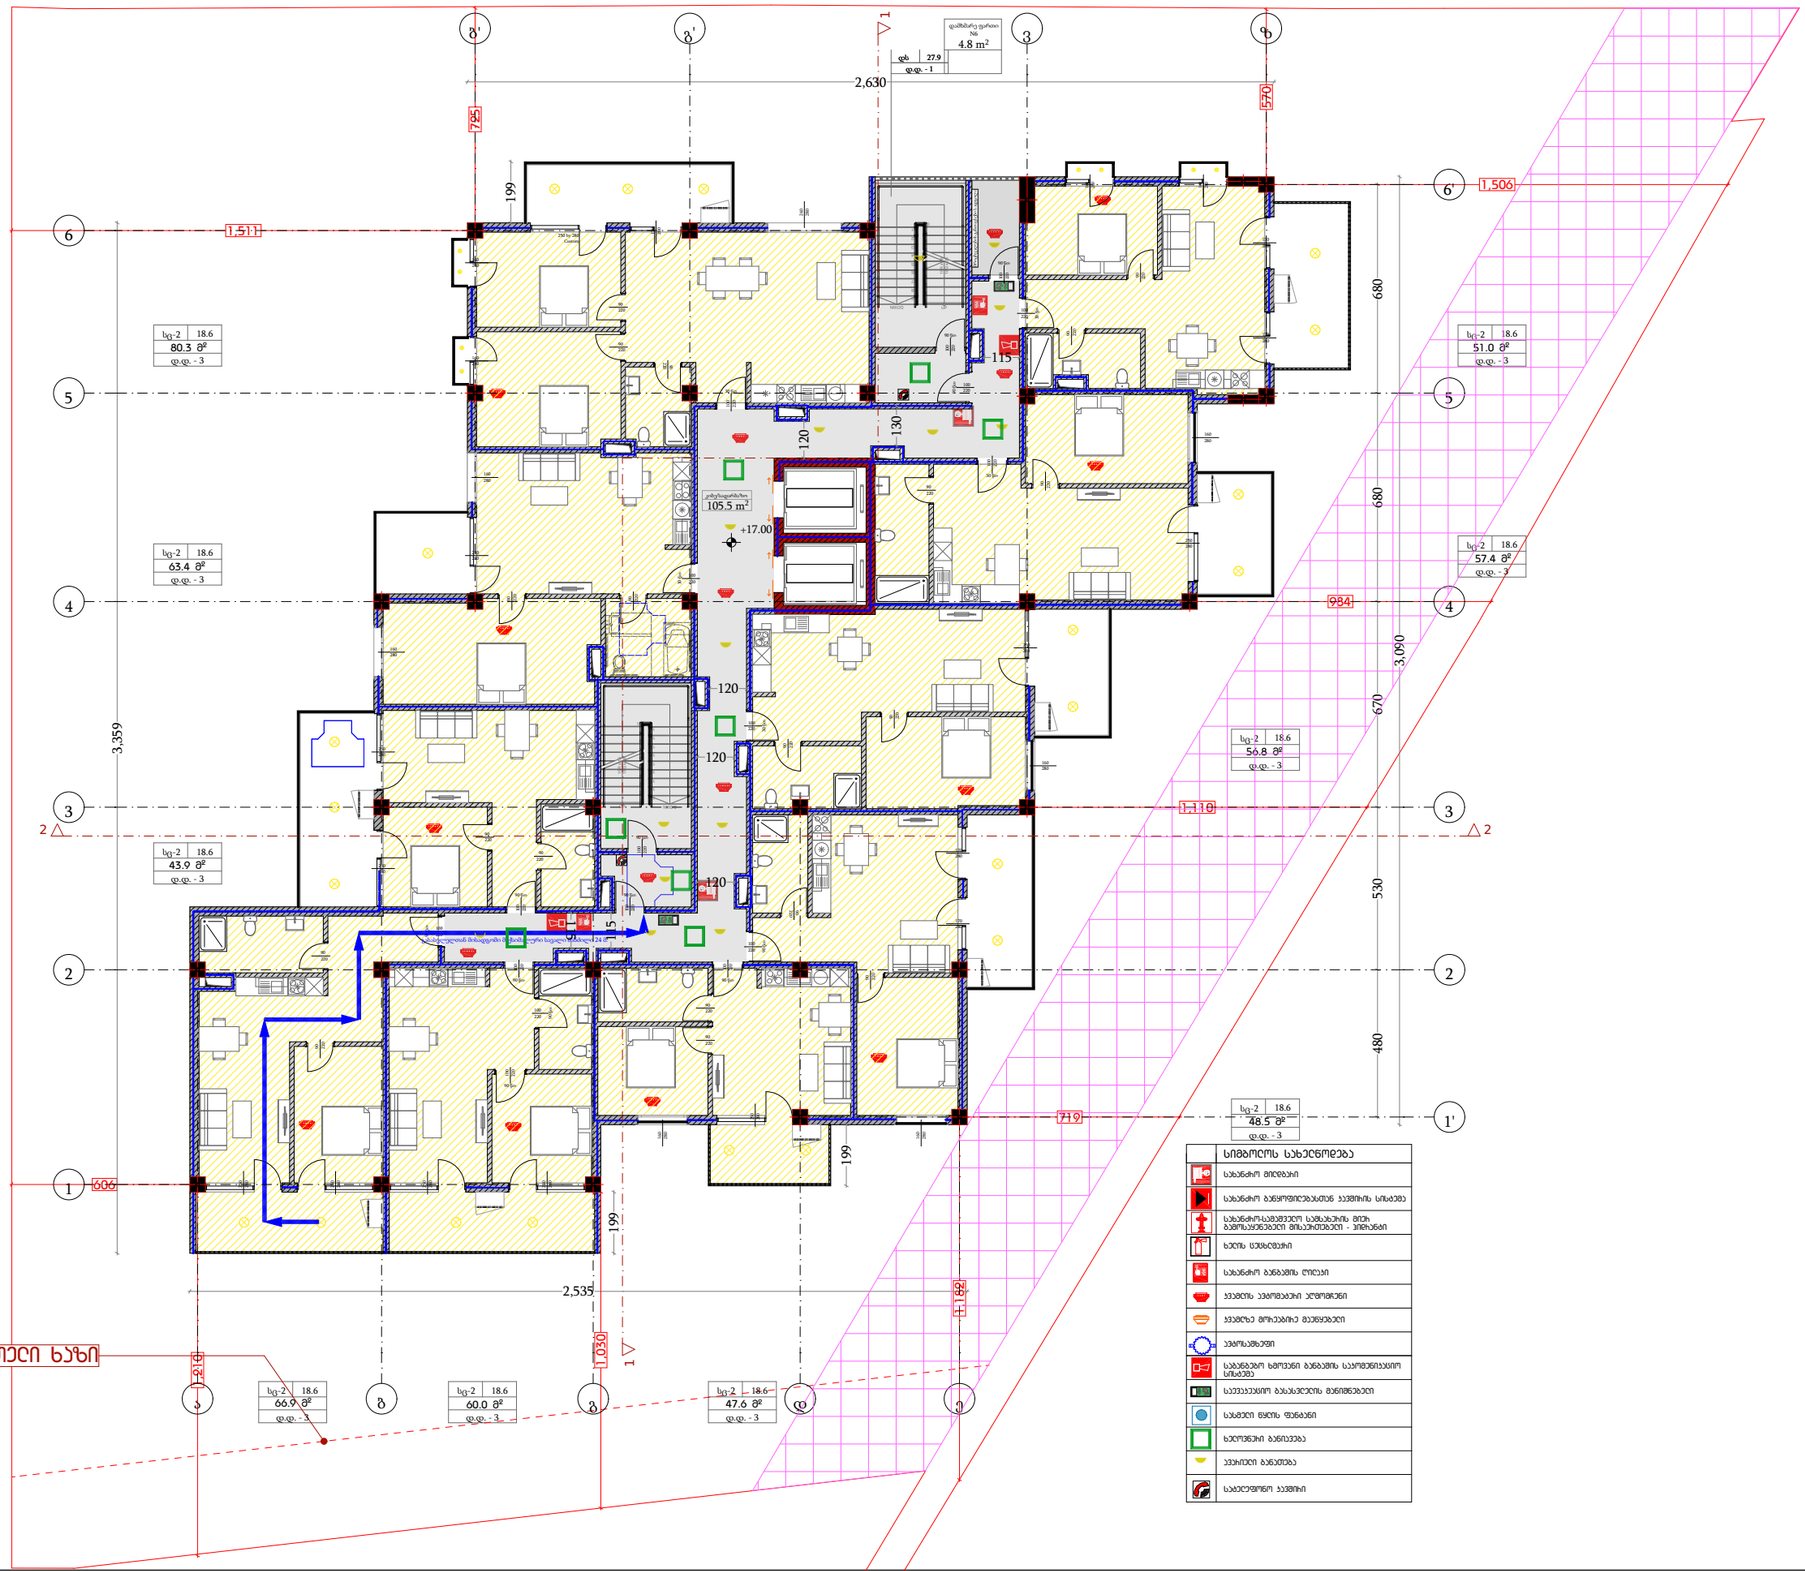

ბანაშენიანების ჩებელიჩების წითელი ხაზი

დამგეგმარებელი
DESIGNER IDENTIFICATION BLOCK

პროექტის დასახელება
PROJECT NAME
მრავალბინიანი საცხოვრებელი სახლი

დამკვეთი
CLIENT
შპს კრწანისი გრინ პარკი

პროექტის მისამართი
PROJECT ADDRESS
ქ.თბილისი კრწანისის ქუჩის ბოლოს

ს/კ 01.18.06.014.204

ეტაპი
STAGE
არქიტექტურული პროექტი

ნახაზის სათაური
TITLE

შენიშვნა:

ფორმატი	მასშტაბი	ფურცლის N
PAPER SIZE	SCALE	SHEET NO
A3	1:100	

არქიტექტორი
თენგიზ ასიავა

არქიტექტორი

კონსტრუქტორი

დაამუშავა

გეგმა 6 სართული

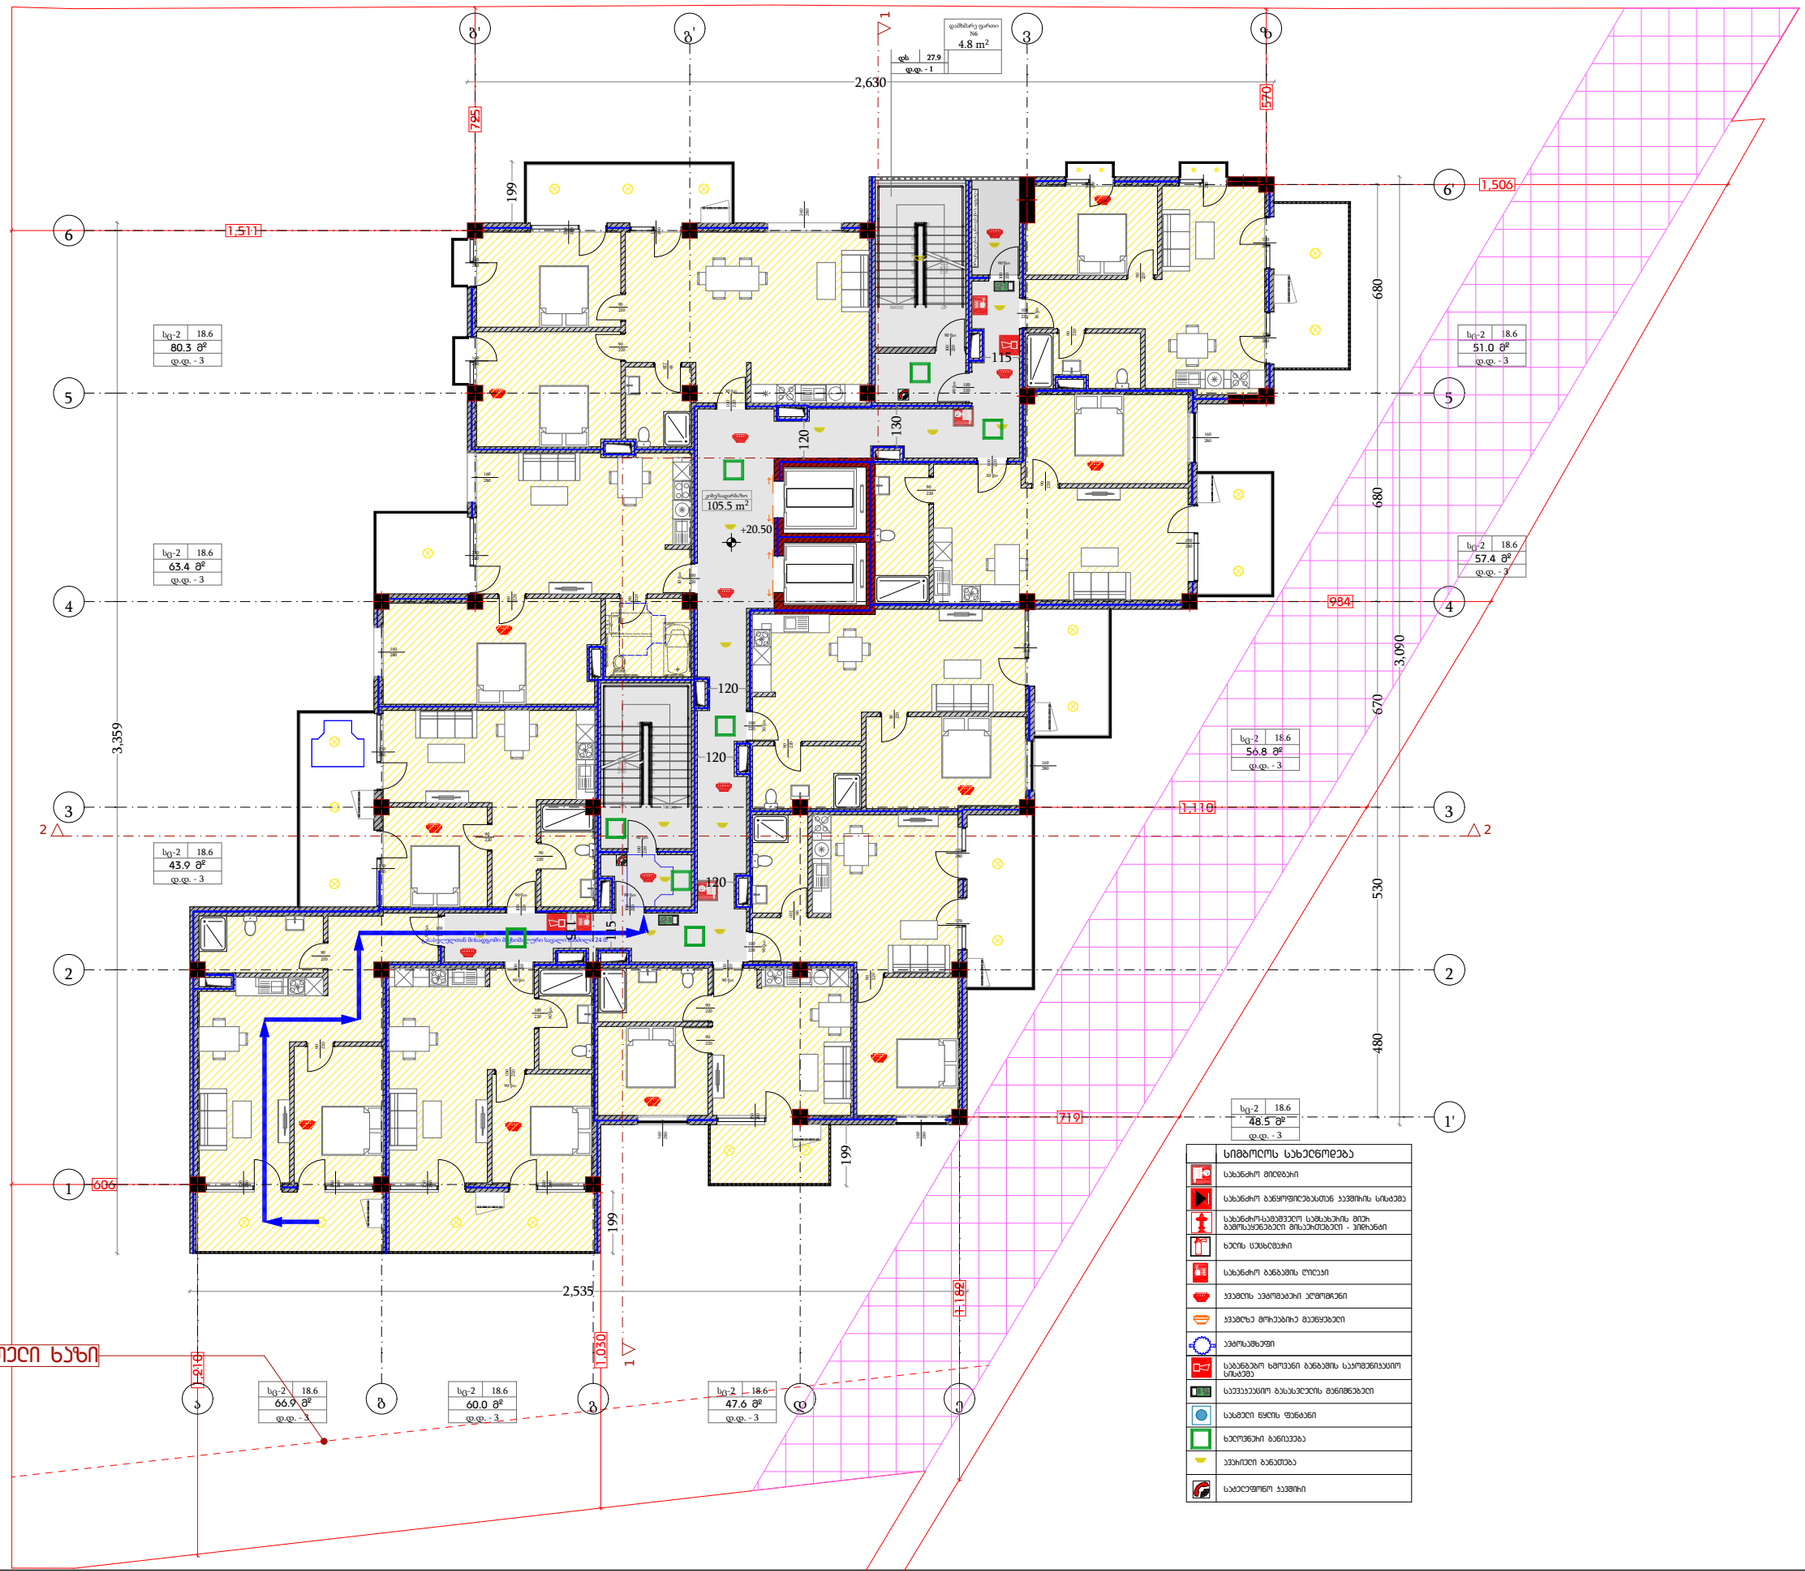

ბანაშენიანების ჩებელიჩების წითელი ხაზი

დამგეგმარებელი
DESIGNER IDENTIFICATION BLOCK

პროექტის დასახელება
PROJECT NAME
მრავალბინიანი საცხოვრებელი სახლი

დამკვეთი
CLIENT
შპს კრწანისი გრინ პარკი

პროექტის მისამართი
PROJECT ADDRESS
ქ.თბილისი კრწანისის ქუჩის ბოლოს

ს/კ 01.18.06.014.204

ეტაპი
STAGE
არქიტექტურული პროექტ

ნახაზის სათაური
TITLE

შენიშვნა:

ფორმატი	მასშტაბი	ფურცლის N
PAPER SIZE	SCALE	SHEET NO
A3	1:100	

არქიტექტორი
თენგიზ ასიავა

არქიტექტორი

კონსტრუქტორი

დაამუშავა

გეგმა 7 სართული

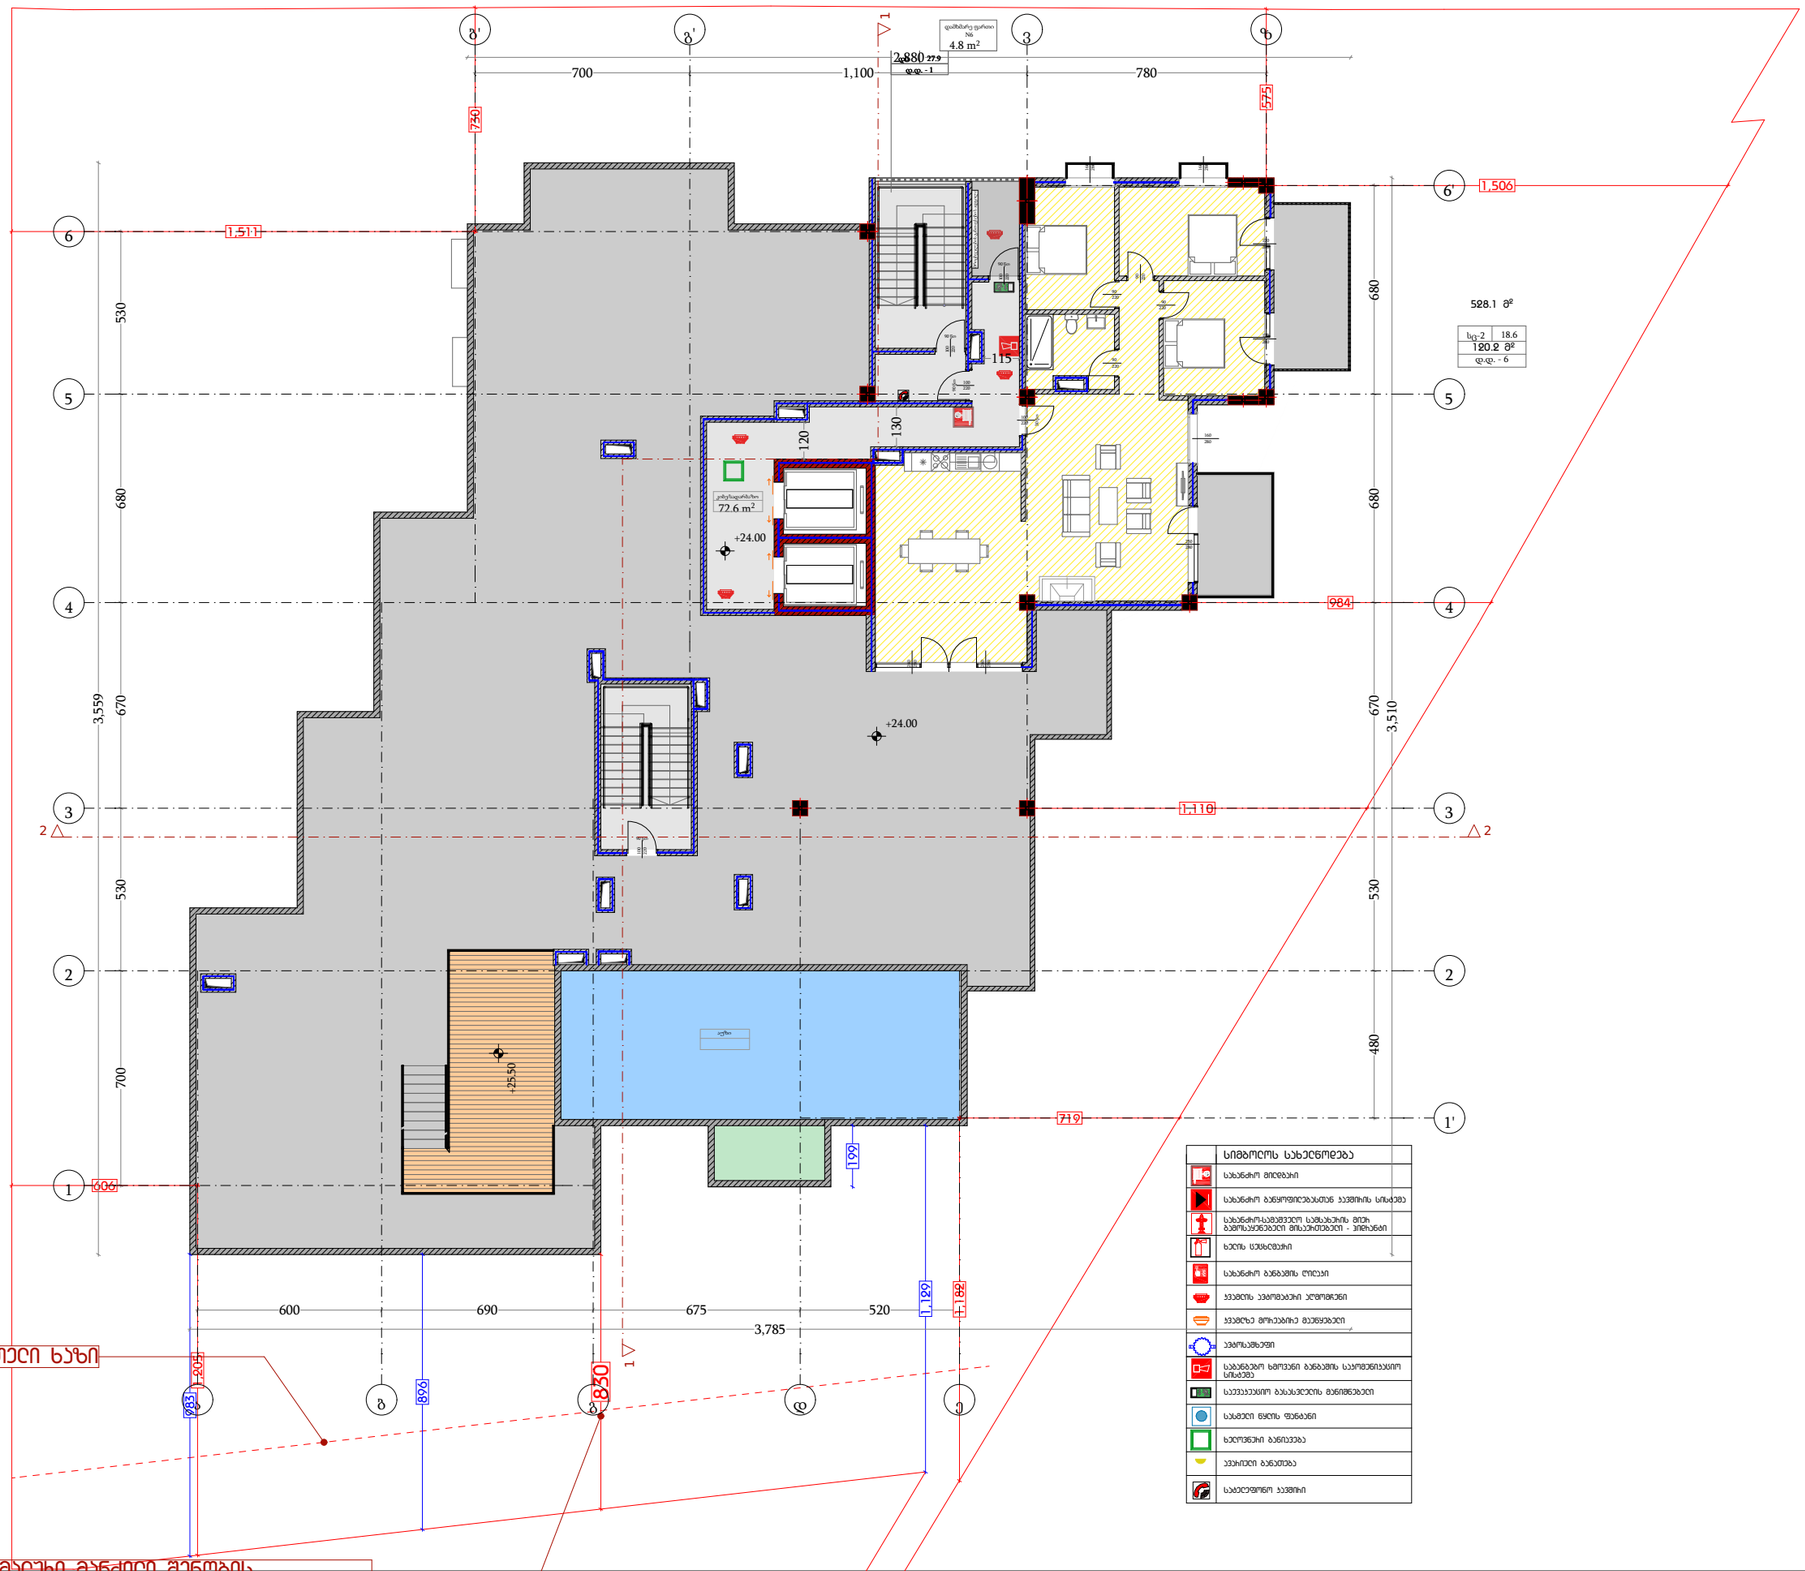

განშენიანების ხებელიხების წითელი ხაზი

მინიმალური დაშორება შენობის საკანალიზაციო ზედაპირიდან წითელ ხაზამდე

დამპროექტებელი	DESIGNER IDENTIFICATION BLOCK
პროექტის დასახელება	PROJECT NAME
	მრავალბინიანი საცხოვრებელი სახლი
დამკვეთი	CLIENT
	შპს კრწანისი გრინ პარკი
პროექტის მისამართი	PROJECT ADDRESS
	ქ.თბილისი კრწანისის ქუჩის ბოლოს
	ს/კ 01.18.06.014.204
ეტაპი	STAGE
	არქიტექტურული პროექტი
ნახაზის სათაური	TITLE
შენიშვნა:	
ფორმატი: A3	მასშტაბი: 1:100
ფურცლის N	SHEET NO
არქიტექტორი	თენგიზ ესიავა
არქიტექტორი	
კონსტრუქტორი	
დაამუშავა	