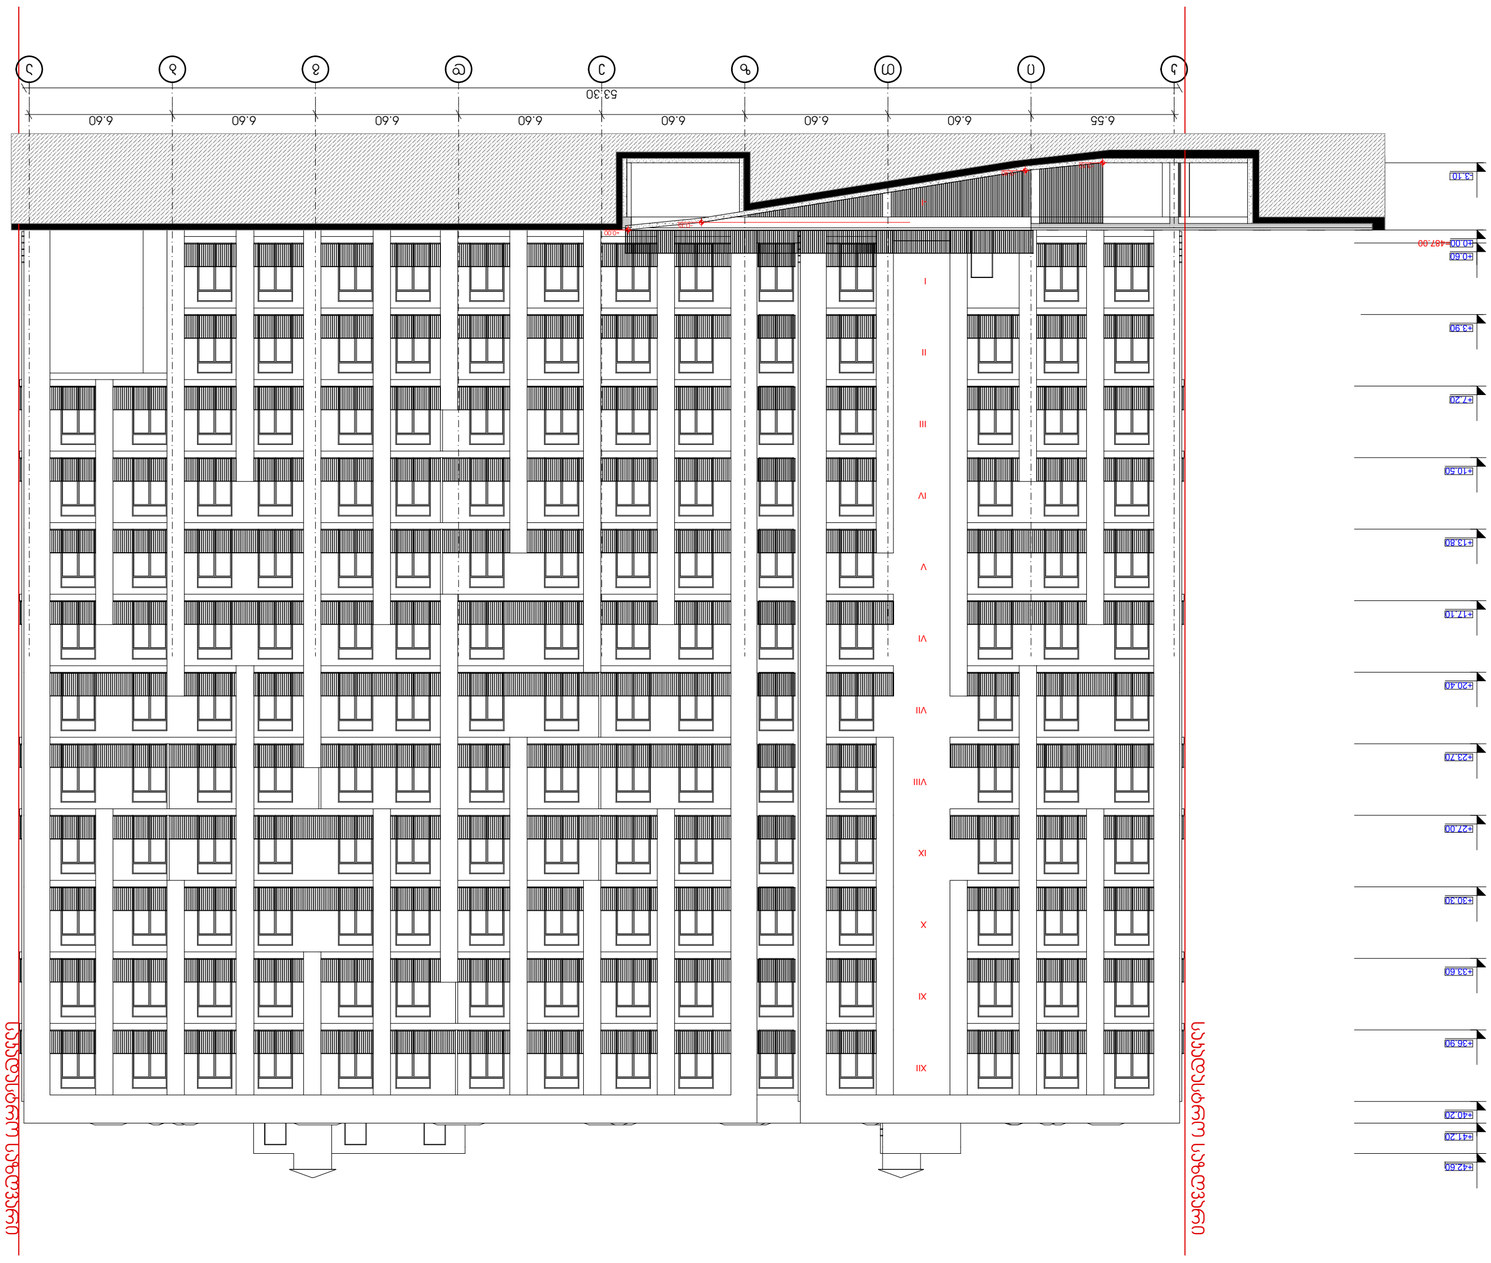

ASPublisherVersion 0.1.100.66

1 ღერძის ხაზი

გამოყენებული პირობითი აღნიშვნები

გაძლიერებული ბეტონის
სტრუქტურული ელემენტები

2
sT

- იანი ხანძარმედეგობით

(სვეტი

,

კოჭი, დიაფრაგმა, გადახურვის ფილა

ბეტონის ბლოკის 200 იანი კედელი

ნიშნული გეგმაზე

ჭრილის ხაზი

კედლის ცეცხლმედეგობის
ხარისხი 1 საათი

გასასვლელამდე სავალი მანძილი

მისაწვდომი სვლაგეზი

საკადასტრო საზღვარი

კედლის ცეცხლმედეგობის
ხარისხი 2 საათი

საცხოვრებელი დაკავებულობა

(sc

-

2

)

L

=11

.8

m

10

% პანდუსის ქანობის მაჩვენებელი

ნიშნული ჭრილზე, ფასადზე

შახტის აღმნიშვნელი

-

3.30

სასაწყობო დაკავებულობა

(sw

-

2

)

ბეტონის ბლოკის 100 იანი კედელი

სავაჭრო დაკავებულობა

(sv

)

წარმოსახვითი ხაზი

+

3.900

+

3.800

ნახაზის დასახელება

პროექტი:

SEAL:

ნახაზის ნომ: რევიზია: სტადია:

მასშტაბი:

თარიღი:

შეასრულა: მ. სომხიშვილი

ფორმატი: A2

s.p

SHEET NO:

ხელმოწერა: H

/

T

2
DR

1

მრავალბინიანი

საცხოვრებელი სახლი

ექსპლიკაცია

მრავალბინიანი საცხოვრებელი სახლი ქ. თბილისი, მუხიანის საცხოვრებელი

რაიონის მიმდებარედ

20

. 04

.202

3

დამკვეთი

შპს

"საქართველო

- israelis

ბიზნეს ჯგუფი

"

±

0

. 00

+

0

. 60

+

3

. 90

+

7

.20

+10

.50

+13

.80

+17

. 10

+20

.40

+23

. 70

+27

.00

+30

.30

+33

.60

+36

. 90

+40

.20

+41

.20

+42

.

6

0

-

3

.

1

0

+0.00
-0.35

- IIIIIII IVVVI VII VIII

IXXXI XII =487.00

-2.40

საკადასტრო საზღვარი

საკადასტრო საზღვარი

k

-3.10

i

T

z

6.55

6.60

6.60

6.60

6.60

6.60

6.60

6.60

e

d

g

b

a

5

3.3

0

ჭრილი

3

-

3

ASPublisherVersion 0.1.100.66

1 ღერძის ხაზი

გამოყენებული პირობითი აღნიშვნები

გაძლიერებული ბეტონის
სტრუქტურული ელემენტები

2
sT

- იანი ხანძარმედეგობით

(სვეტი

,

კოჭი, დიაფრაგმა, გადახურვის ფილა

ბეტონის ბლოკის 200 იანი კედელი

ნიშნული გეგმაზე

ჭრილის ხაზი

კედლის ცეცხლმედეგობის
ხარისხი 1 საათი

გასასვლელამდე სავალი მანძილი

მისაწვდომი სვლაგეზი

საკადასტრო საზღვარი

კედლის ცეცხლმედეგობის
ხარისხი 2 საათი

საცხოვრებელი დაკავებულობა

(sc

-

2

)

L

=11

.8

m

10

% პანდუსის ქანობის მაჩვენებელი

ნიშნული ჭრილზე, ფასადზე

შახტის აღმნიშვნელი

-

3.30

სასაწყობო დაკავებულობა

(sw

-

2

)

ბეტონის ბლოკის 100 იანი კედელი

სავაჭრო დაკავებულობა

(sv

)

წარმოსახვითი ხაზი

+

3.900

+

3.800

ნახაზის დასახელება

პროექტი:

SEAL:

ნახაზის ნომ: რევიზია: სტადია:

მასშტაბი:

თარიღი:

შეასრულა: მ. სომხიშვილი

ფორმატი: A2

s.p

SHEET NO:

ხელმოწერა: H

/

T

2
DR

1

მრავალბინიანი საცხოვრებელი სახლი

ექსპლიკაცია

მრავალბინიანი საცხოვრებელი სახლი ქ. თბილისი, მუხიანის საცხოვრებელი

რაიონის მიმდებარედ

20

. 04

.202

3

დამკვეთი

შპს

"საქართველო

- israelis

ბიზნეს ჯგუფი

"

1

2

3

4

5.7

5

5.60

5.7

5

21.2

0

21.24

±

0

. 00

+

0

. 60

+

3

. 90

+

7

.20

+10

.50

+13

.80

+17

. 10

+20

.40

+23

. 70

+27

.00

+30

.30

+33

.60

+36

.90

+40

.20

+41

.20

+42

.60

-

3

.

1

0

3.30 0.30 3.00 0.30 3.00 0.30 3.00 0.30 3.00 0.30 3.00 0.30 3.00 0.30 3.00 0.30 3.00 0.30 3.00 0.30 3.00 0.30 3.00 0.30 3.00 0.30 2.40

- IIIIIII IVVVI VII VIII

IXXXI XII 36.90

42.60

1.10 1.10 1.10 1.10 1.10 1.10 1.10 1.10 1.10 1.10 1.10 1.10

29.37

=48

7

.00

3.10

საკადასტრო საზღვარი

საკადასტრო საზღვარი

შენობის ყველაზე მაღალი
დაკავებული იატაკი სახანძრო
მანქანის მისადგომი ყველაზე
დაბალი დონიდან

მიწის დონე

შენობის სიმაღლე

ჭრილი

2

-

2

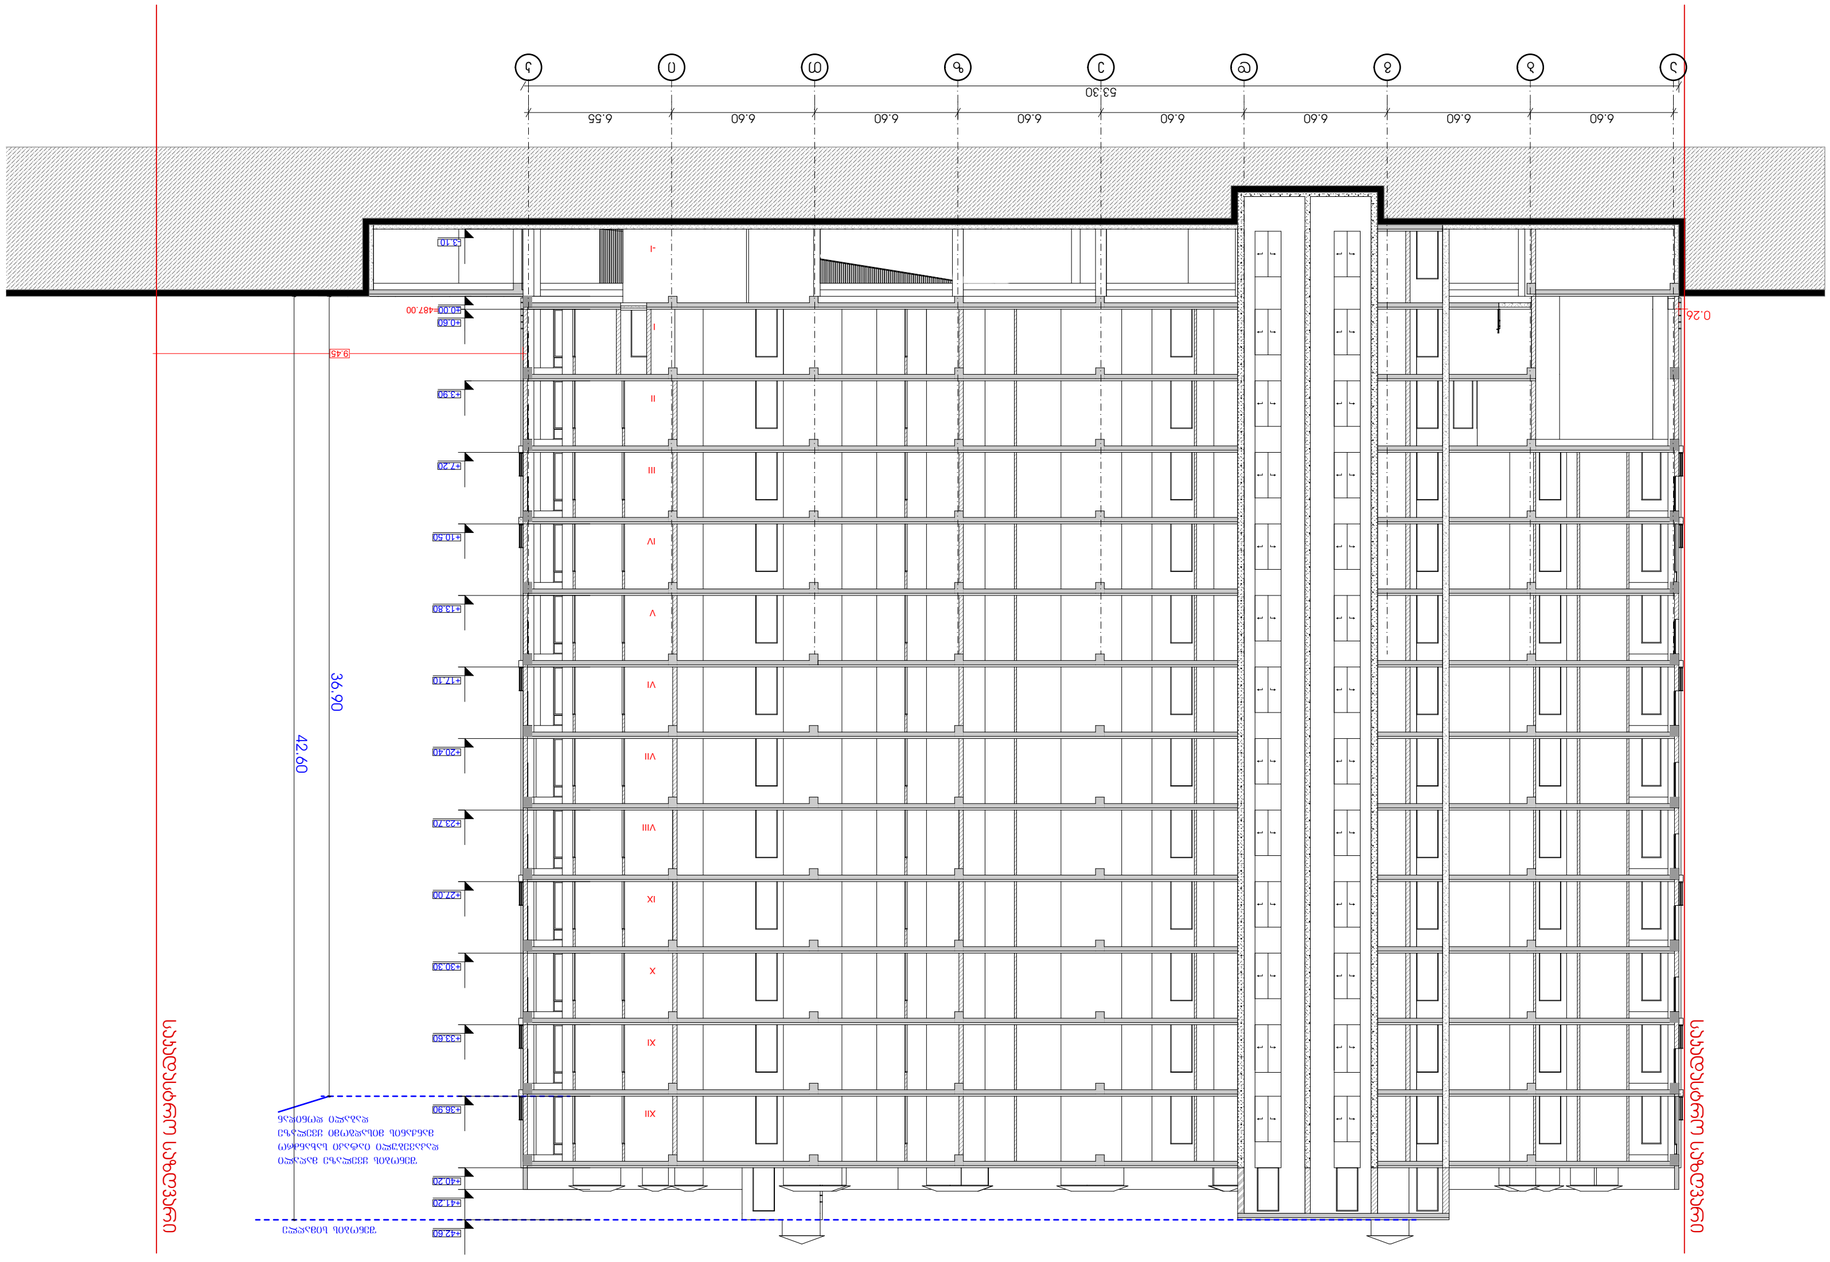

ASPublisherVersion 0.1.100.66

1 ღერძის ხაზი

გამოყენებული პირობითი აღნიშვნები

გაძლიერებული ბეტონის
სტრუქტურული ელემენტები

2
sT

- იანი ხანძარმედეგობით

(სვეტი

,

კოჭი, დიაფრაგმა, გადახურვის ფილა

ბეტონის ბლოკის 200 იანი კედელი

ნიშნული გეგმაზე

ჭრილის ხაზი

კედლის ცეცხლმედეგობის
ხარისხი 1 საათი

გასასვლელამდე სავალი მანძილი

მისაწვდომი სვლაგეზი

საკადასტრო საზღვარი

კედლის ცეცხლმედეგობის
ხარისხი 2 საათი

საცხოვრებელი დაკავებულობა

(sc

-

2

)

L

=11

.8

m

10

% პანდუსის ქანობის მაჩვენებელი

ნიშნული ჭრილზე, ფასადზე

შახტის აღმნიშვნელი

-

3.30

სასაწყობო დაკავებულობა

(sw

-

2

)

ბეტონის ბლოკის 100 იანი კედელი

სავაჭრო დაკავებულობა

(sv

)

წარმოსახვითი ხაზი

+

3.900

+

3.800

ნახაზის დასახელება

პროექტი:

SEAL:

ნახაზის ნომ: რევიზია: სტადია:

მასშტაბი:

თარიღი:

შეასრულა: მ. სომხიშვილი

ფორმატი: A2

s.p

SHEET NO:

ხელმოწერა: H

/

T

2
DR

1

მრავალბინიანი საცხოვრებელი სახლი

ექსპლიკაცია

მრავალბინიანი საცხოვრებელი სახლი ქ. თბილისი, მუხიანის საცხოვრებელი

რაიონის მიმდებარედ

20

. 04

.202

3

დამკვეთი

შპს

"საქართველო

- israelis

ბიზნეს ჯგუფი

"

9.45

0.26

±

0

. 00

+

0

. 60

+

3

. 90

+

7

.20

+10

. 50

+13

.80

+17

. 10

+20

.40

+23

. 70

+27

.00

+30

.30

+33

. 60

+36

.90

+40

.20

+41

.20

+42

.

6

0

-

3

.

1

0

- IIIIIII IVVVI VII VIII

IXXXI XII 36.90

42.60

=487

.

0

0

საკადასტრო საზღვარი

საკადასტრო საზღვარი

შენობის ყველაზე მაღალი
დაკავებული იატაკი სახანძრო
მანქანის მისადგომი ყველაზე
დაბალი დონიდან

შენობის სიმაღლე

a

b

g

d

e

z

T

i

k

6.60

6.60

6.60

6.60

6.60

6.60

6.60

6.55

5

3.3

0

ჭრილი

1

-

1

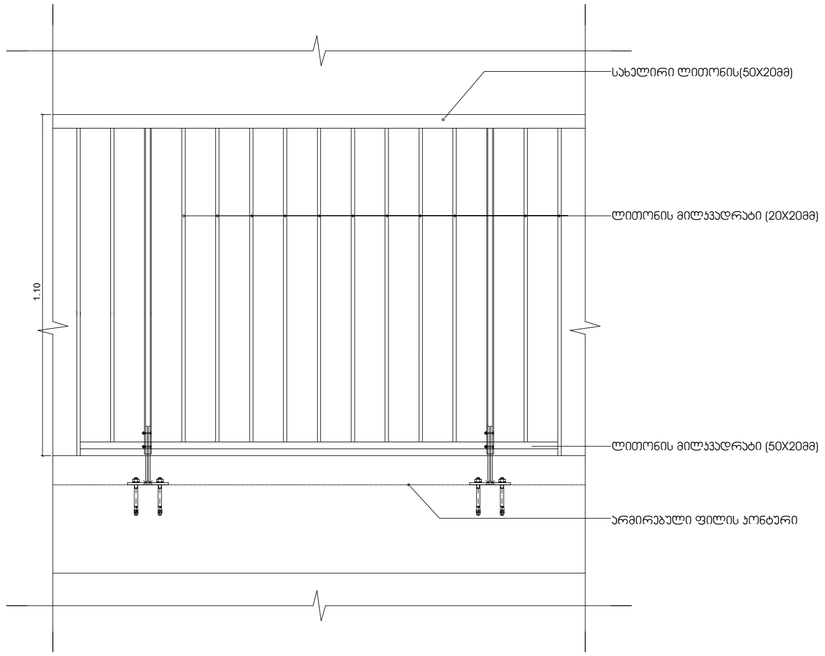

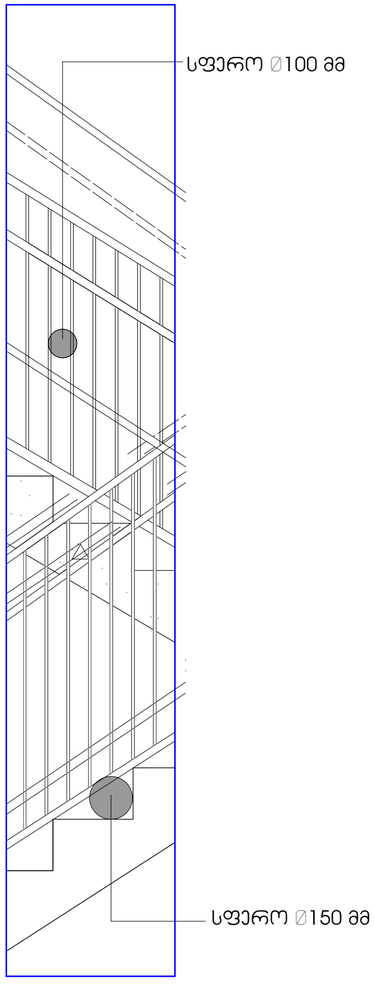

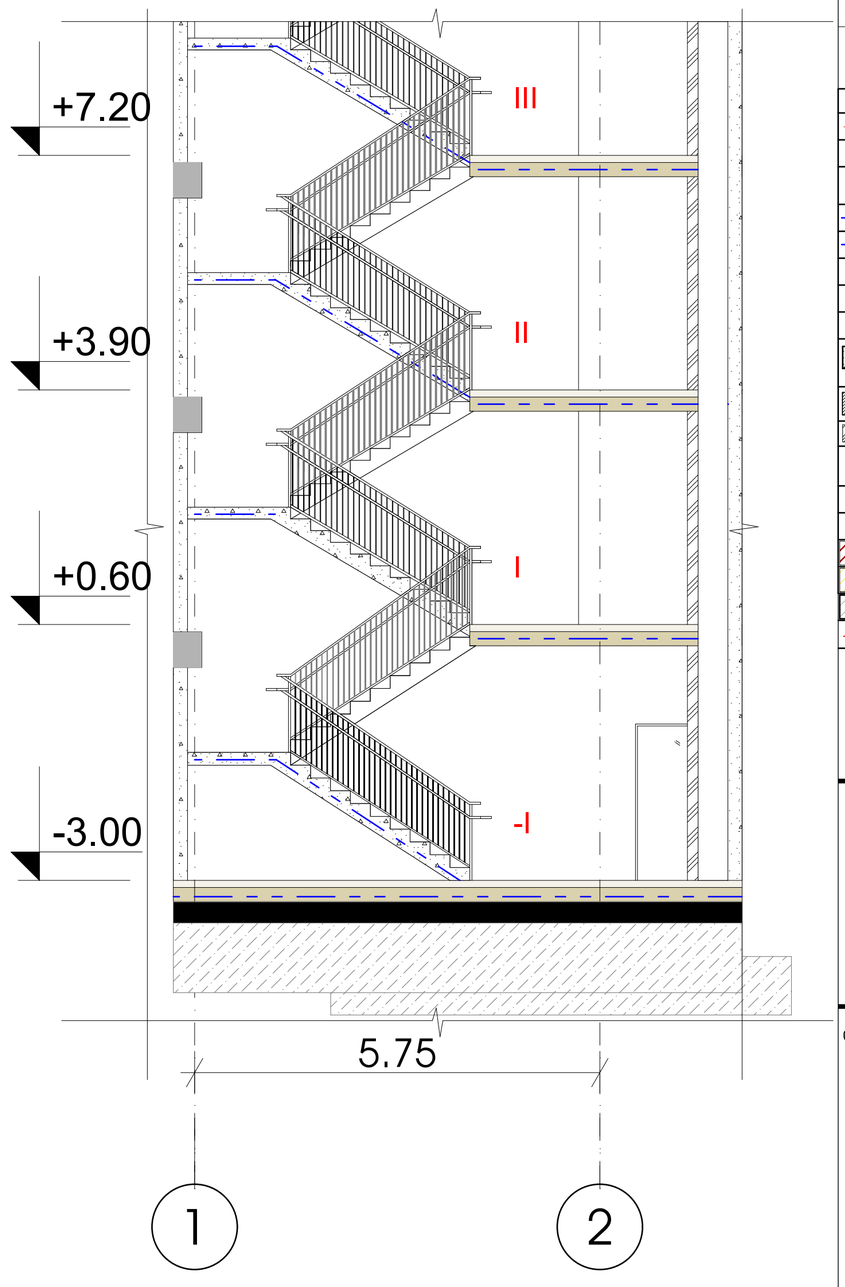

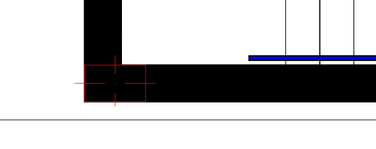

პიბის უჯრედის გეგმა

მრავალბინიანი საცხოვრებელი სახლი

ექსპლიკაცია

გამოყენებული პიქტოგრამები აღნიშვნები	
	საკადასტრო საზღვარი
-3.30	ნიშნული გეგმაზე
1	ჭრილის ხაზი
	პანდუსის ცვეთამედეგობის ხარისხი 1 საათი
	პანდუსის ცვეთამედეგობის ხარისხი 2 საათი
	გასასვლელამდე საშუალი მანძილი
	მისაბმელი სალაბეზი
±3.900 ±1.800	ნიშნული ჭრილზე, ფასადზე
	გაძლიერებული ბეტონის სარკეტებიანი ელემენტები 2 სთ-იანი ხანძარმედეგობით (სვეტი, ლოკი, დიაფრაგმა, გადახურვის ფილა
	ბეტონის ბლოკის 200 იანი კედელი
	ბეტონის ბლოკის 100 იანი კედელი
	მახის აღმნიშვნელი
1	ღერძის ხაზი
L=11.8 m 10%	პანდუსის ქანობის მაჩვენებელი
	სავარჯიშო დაბრკოლება (ს3)
	საცხოვრებელი დაბრკოლება (ს3-2)
	სასაწყობო დაბრკოლება (ს6-2)
	წარმოსახვითი ხაზი

ნახაზის დასახელება

დეტალები

დამკვეთი

შპს "საქართველო-ისრაელის ბიზნეს ჯგუფი"

პროექტი:

მრავალბინიანი საცხოვრებელი სახლი
ქ. თბილისი, მუხიანის საცხოვრებელი რაიონის მიმდებარედ

SEAL:	მთავარქიტექტორი:	ხელმძღვანელი:
	მ. სოლომონიძე	
	თარიღი:	20.04.2023
	მასშტაბი:	SHEET NO:
ნახაზის ნომერი:	ფორმატი: A2	რევიზია:
		სართული: ს.პ