შენობა-ნაგებობის აზომვითი ნახაზი ფაქტიური მდგომარეობა


ობიექტის მდებარეობა / მისამართი

ქალაქი თბილისი, დასახლება თემქა,
მიკრო/რაიონი IV, (ნაკვეთი 07/028)


მიწის ს.კ - 01.12.03.007.116

თბილისი 2023 წელი


სიტუაციური გეგმა

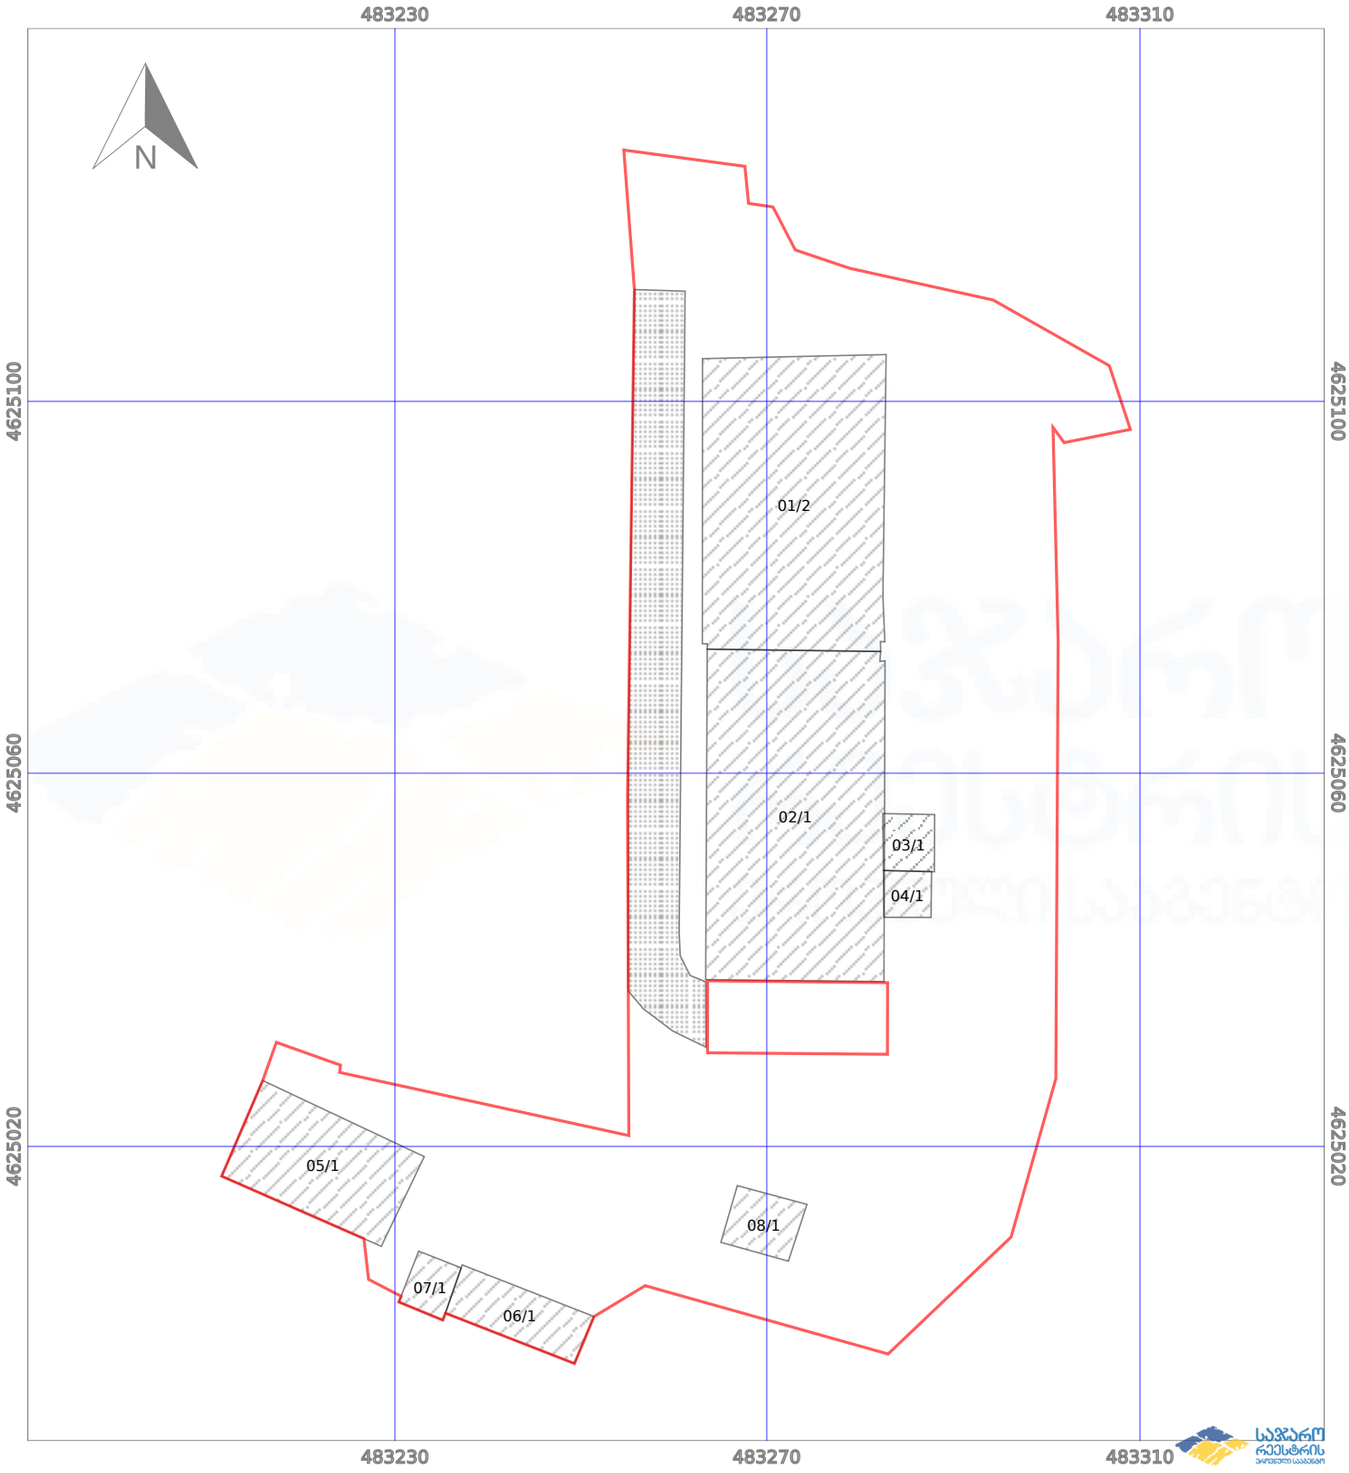


ობიექტის მისამართი	დაინტერესებული პირი	ხელმოწერა			ინდ.მეწარმე თორნიკე ბენაშვილი
ქალაქი თბილისი, დასახლება თემქა, მიკრო/რაიონი IV, (ნაკვეთი 07/028)	შპს "იონფაშ ჯორჯია" ID ნომერი - 200271721	----------			საკონტაქტო ინფორმაცია
საკადასტრო კოდი	შესრულა	ხელმოწერა			ტელ: 599 45 04 34
01.12.03.007.116	თორნიკე ბენაშვილი	----------	მასშტაბი	1:100	ს.კ - 01011086867
			თარიღი	31.08.2023	

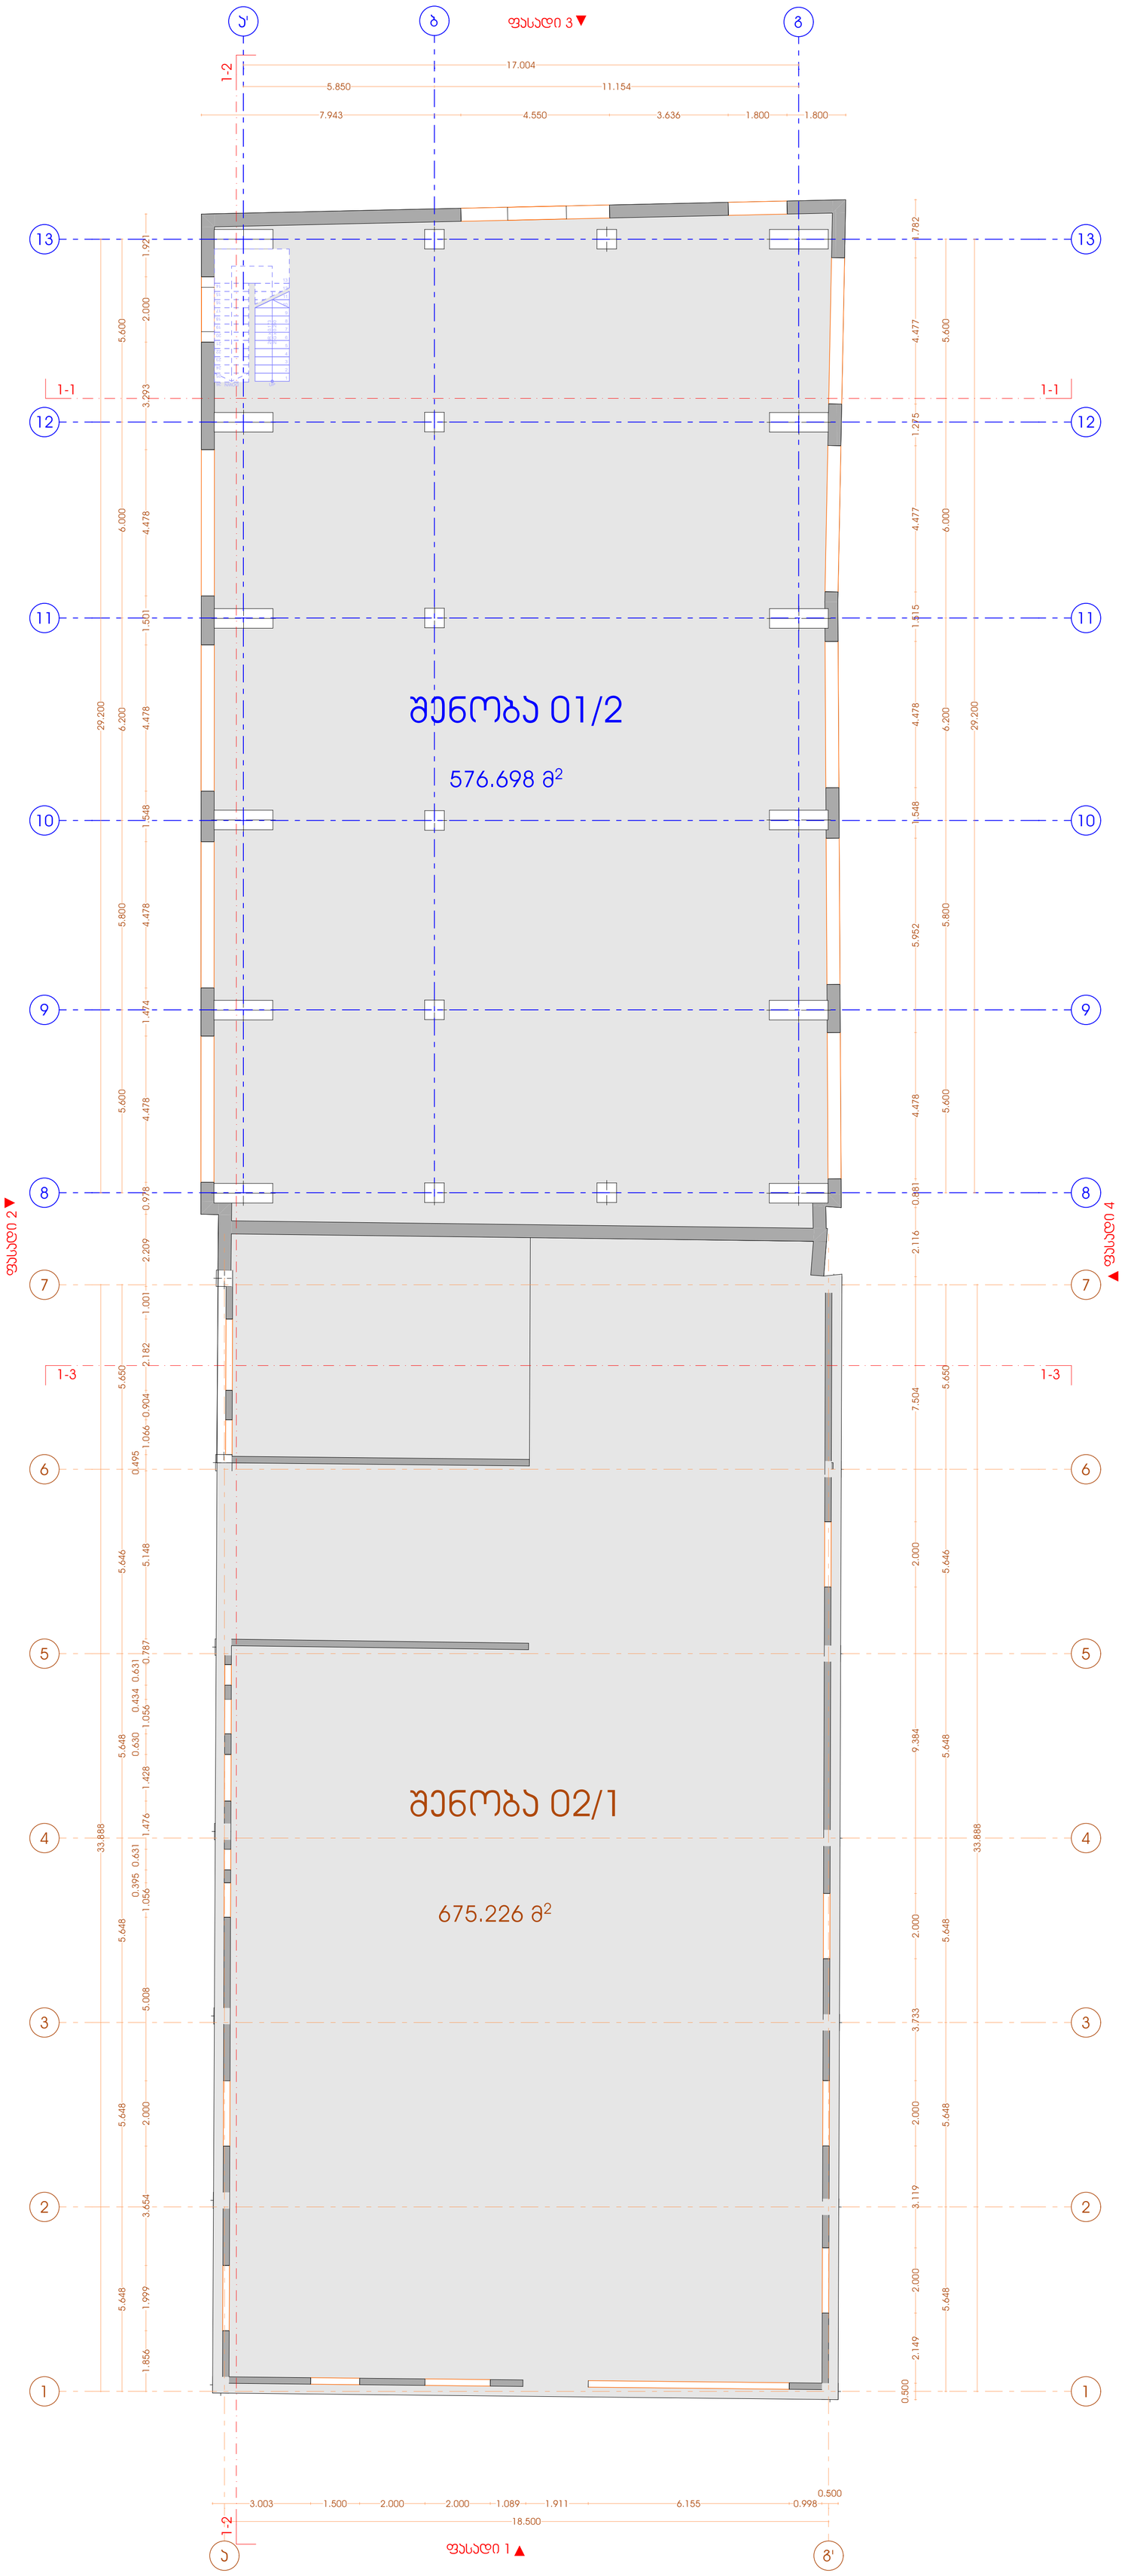


ობიექტის მისამართი	დაინტერესებული პირი	ხელმოწერა	I სართულის გეგმა	ინდ.მენარმე თორნიკე ბენაშვილი
ქალაქი თბილისი, დასახლება თემქა, მიკრო/რაიონი IV, (ნაკვეთი 07/028)	შპს "იონფაბ ჯორჯია" ID ნომერი - 200271721	----------		საკონტაქტო ინფორმაცია
საპროექტო ჯგუფი	შესრულება	ხელმოწერა		ტელ: 599 45 04 34
01.12.03.007.116	თორნიკე ბენაშვილი	----------	მასშტაბი 1:100	ს.კ - 01011086867
			თარიღი 31.08.2023	




ობიექტის მისამართი	დაინტერესებული პირი	ხელმოწერა			ინდ.მეწარმე თორნიკე ბენაშვილი
ქალაქი თბილისი, დასახლება თემქა, მიკრო/რაიონი IV, (ნაკვეთი 07/028)	შპს "იონფაშ ჯორჯია" ID ნომერი - 200271721	--------------------	II სართულის გეგმა		საკონტაქტო ინფორმაცია
საკადასტრო კოდი	შემსრულე	ხელმოწერა			ტელ: 599 45 04 34
01.12.03.007.116	თორნიკე ბენაშვილი	--------------------	მასშტაბი	1:100	პ.ნ - 01011086867
			თარიღი	31.08.2023	

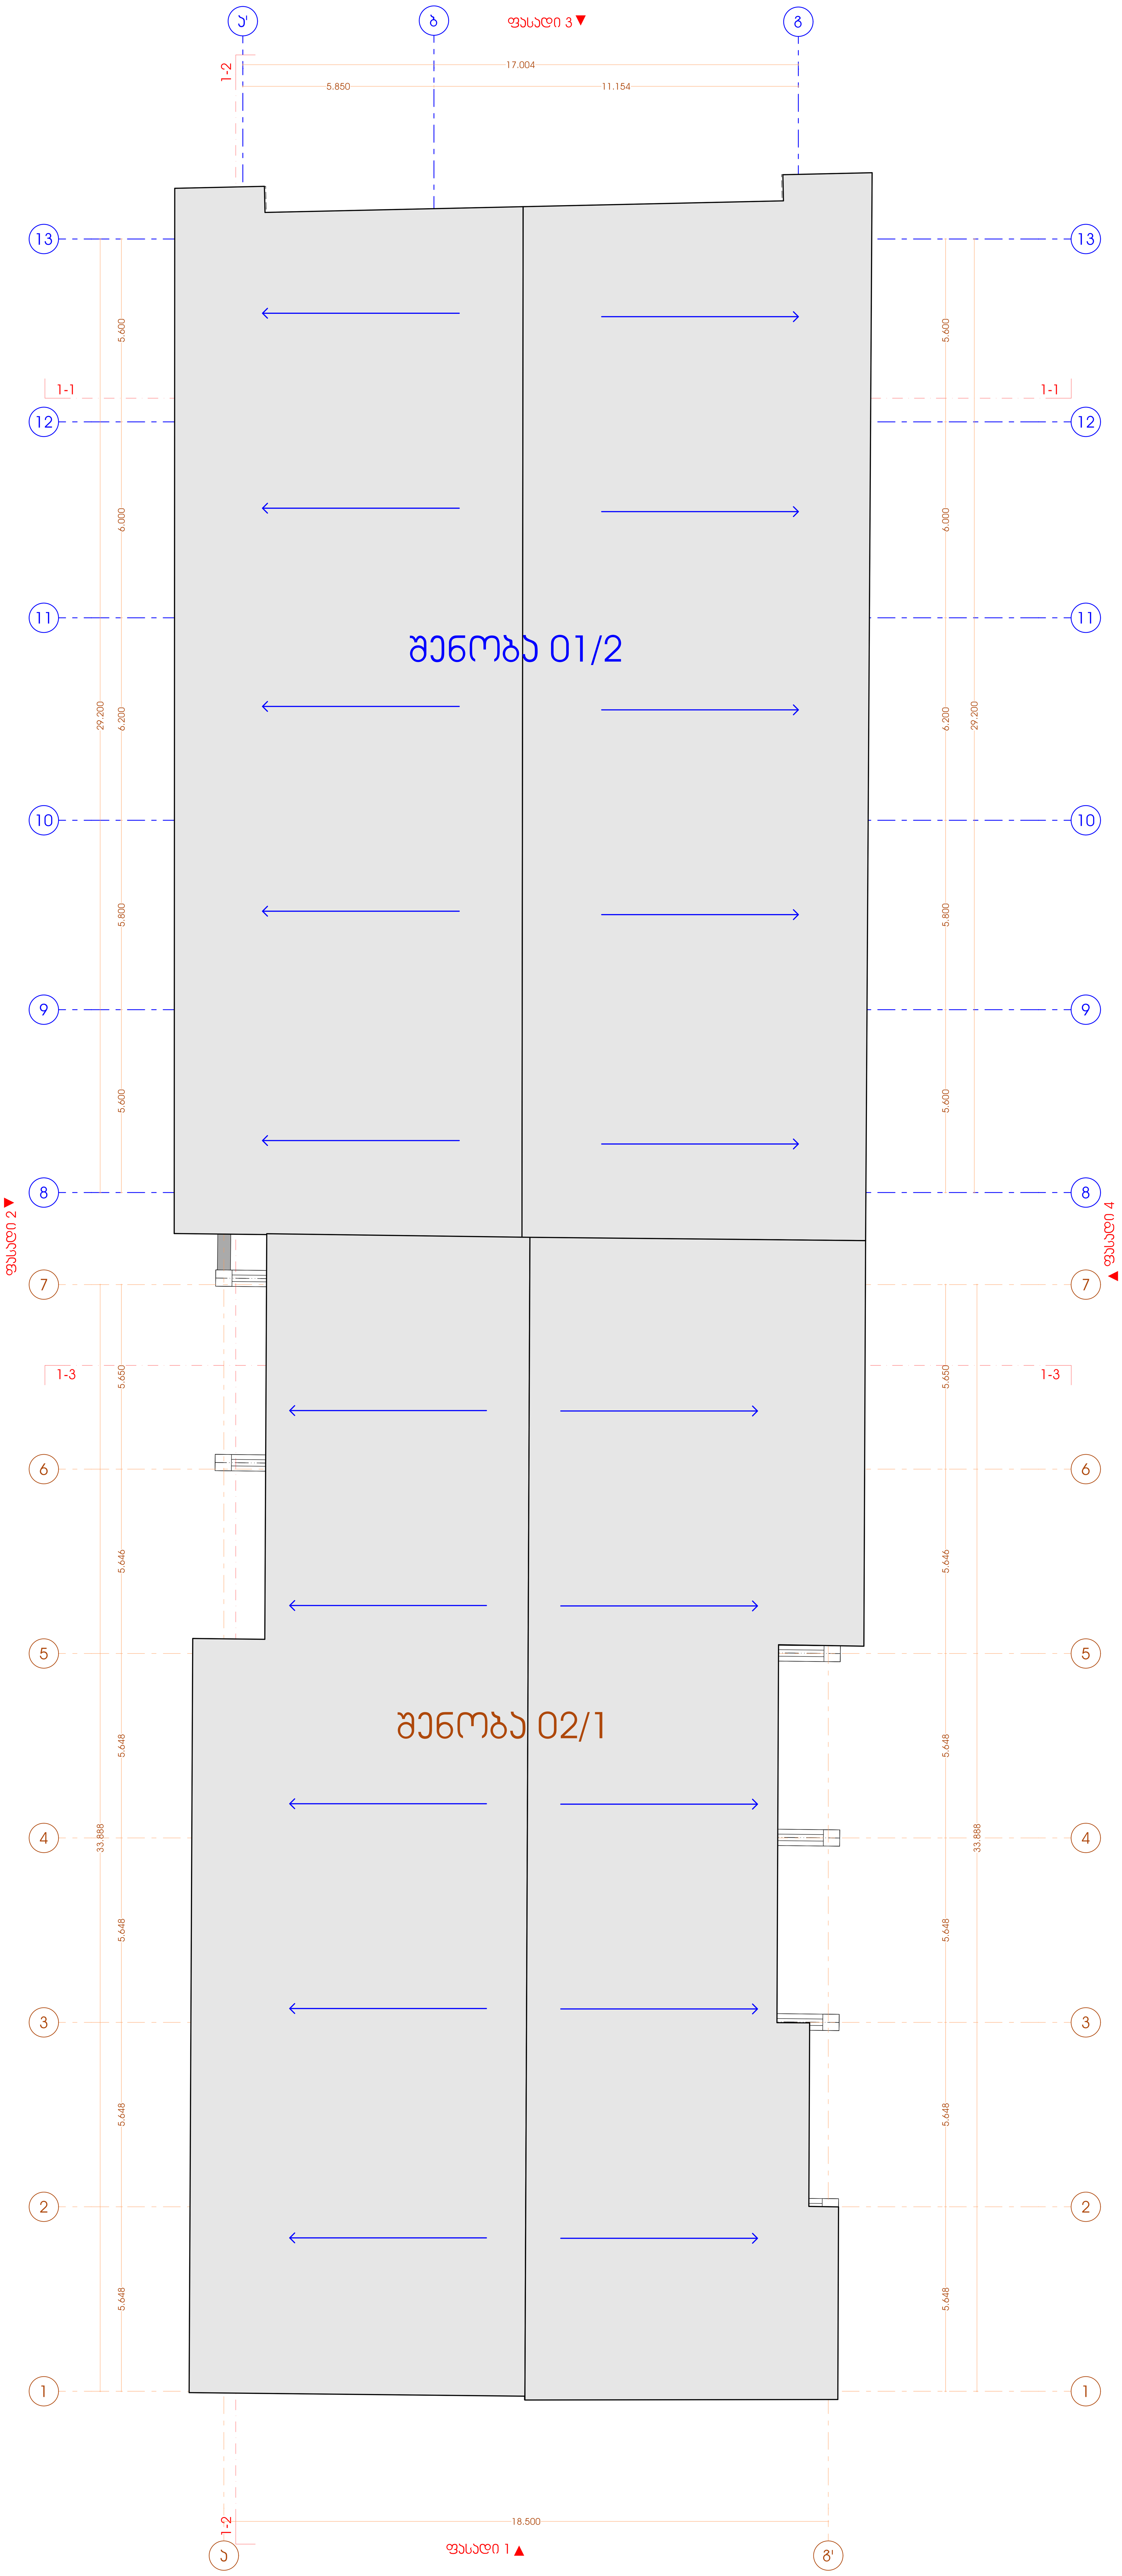

ობიექტის მისამართი	დაინტერესებული პირი	ხელმოწერა	I სართულის გეგმა		ინდ.მეწარმე თორნიკე ბენაშვილი
ქალაქი თბილისი, დასახლება თემქა, მიკრო/რაიონი IV, (ნაკვეთი 07/028)	შპს "იონფაშ ჯორჯია" ID ნომერი - 200271721	------------------------			საკონტაქტო ინფორმაცია
საკადასტრო კოდი	შეასრულა	ხელმოწერა			ტელ: 599 45 04 34
01.12.03.007.116	თორნიკე ბენაშვილი	------------------------	მასშტაბი	1:100	პ.ნ - 01011086867
			თარიღი	31.08.2023	

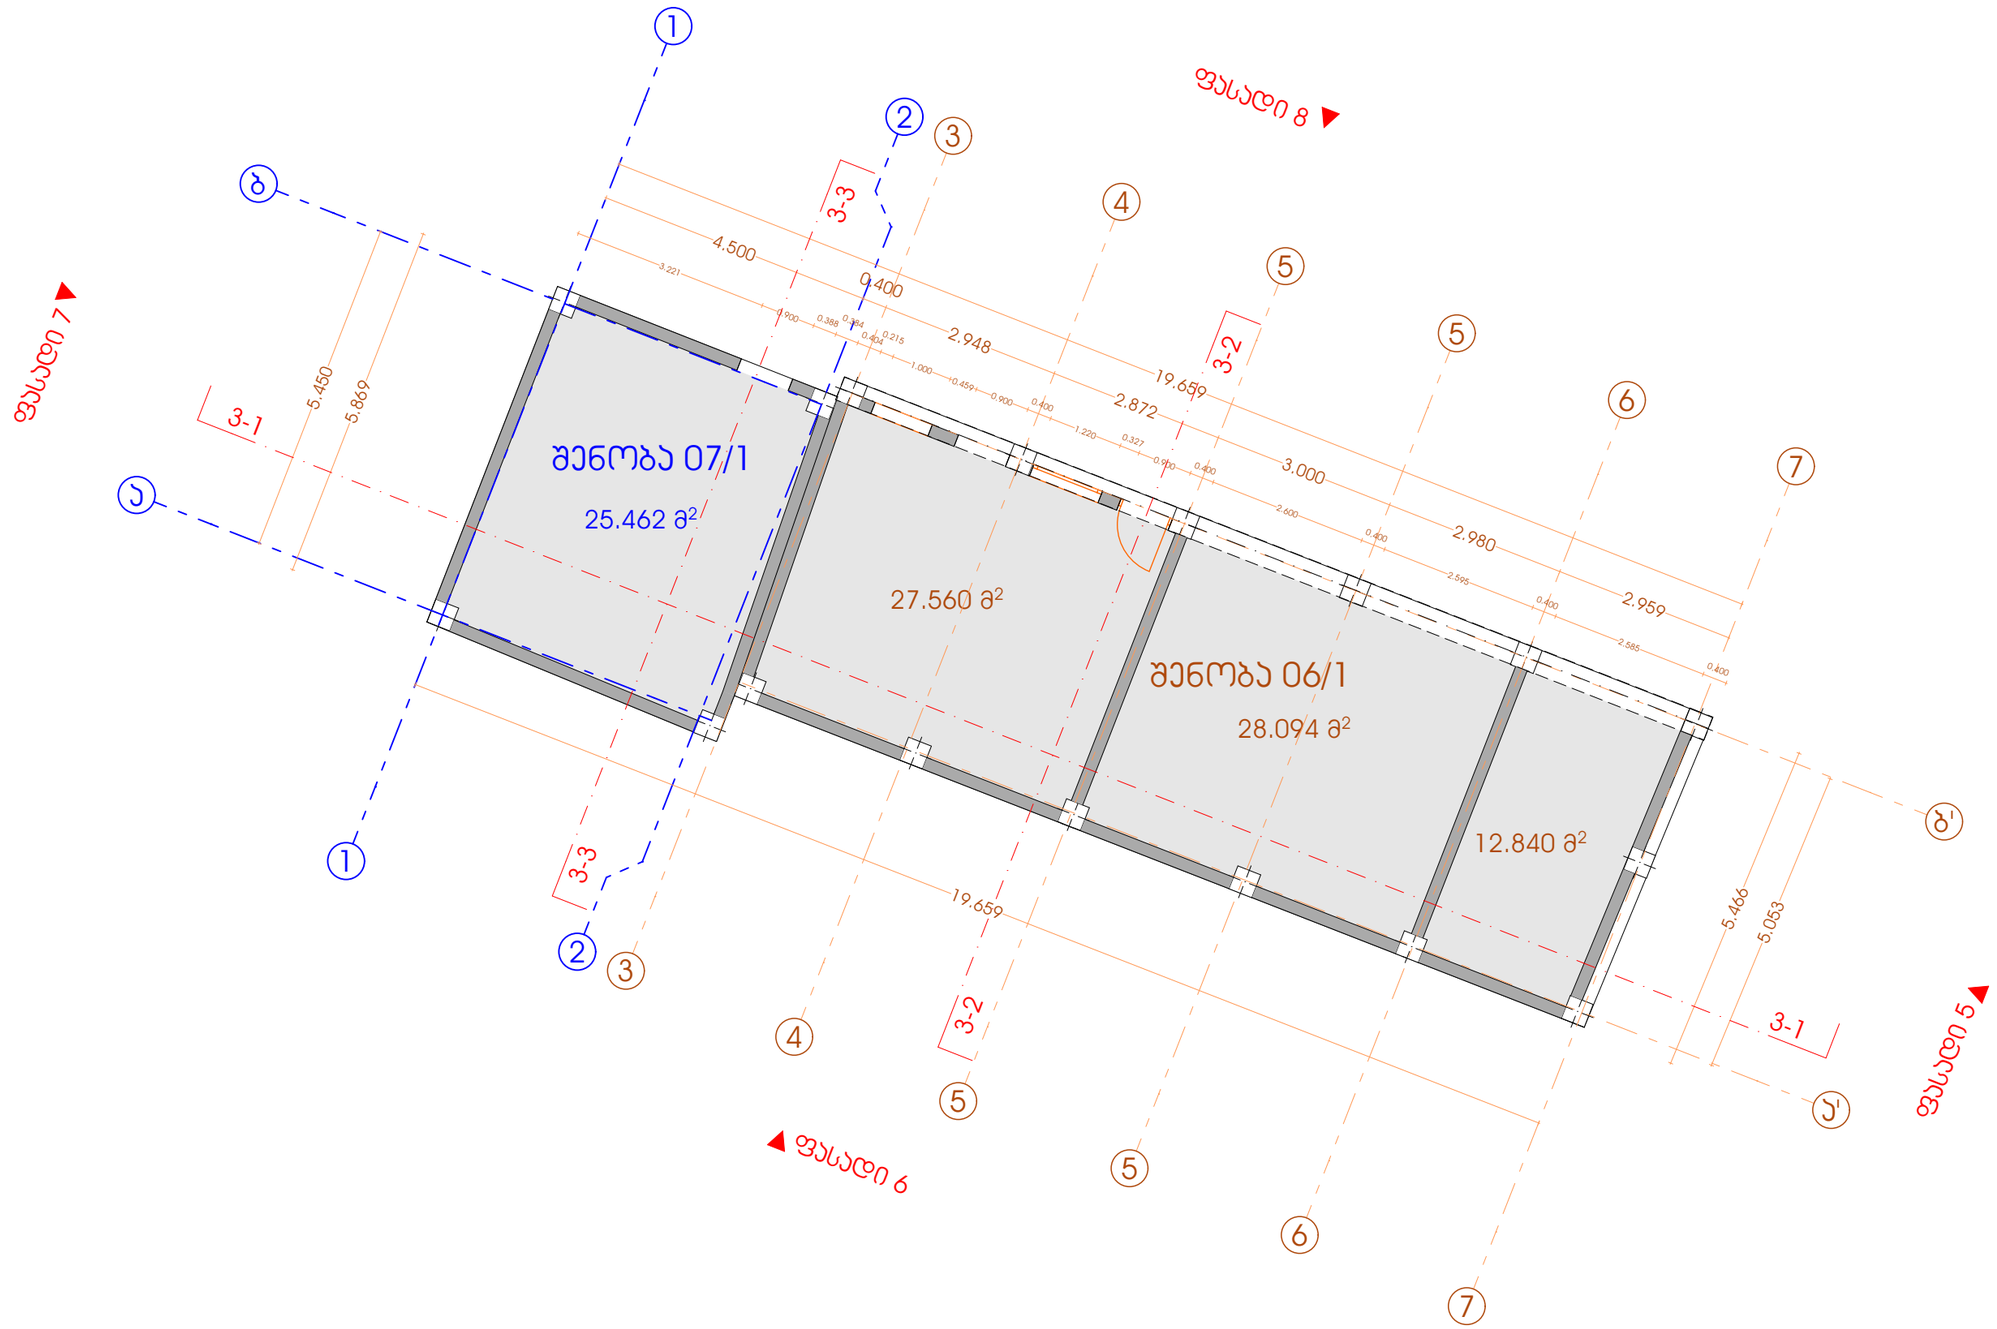


ობიექტის მისამართი	დაინტერესებული პირი	ხელმოწერა	I სართულის გეგმა	ინდ.მეწარმე თორნიკე ბენაშვილი
ქალაქი თბილისი, დასახლება თემქა, მიკრო/რაიონი IV, (ნაკვეთი 07/028)	შპს "იონფაშ ჯორჯია" ID ნომერი - 200271721	----------		საკონტაქტო ინფორმაცია
საკადასტრო კოდი	შეასრულა	ხელმოწერა		ტელ: 599 45 04 34
01.12.03.007.116	თორნიკე ბენაშვილი	----------	მასშტაბი 1:100 თარიღი 31.08.2023	ა.ნ - 01011086867

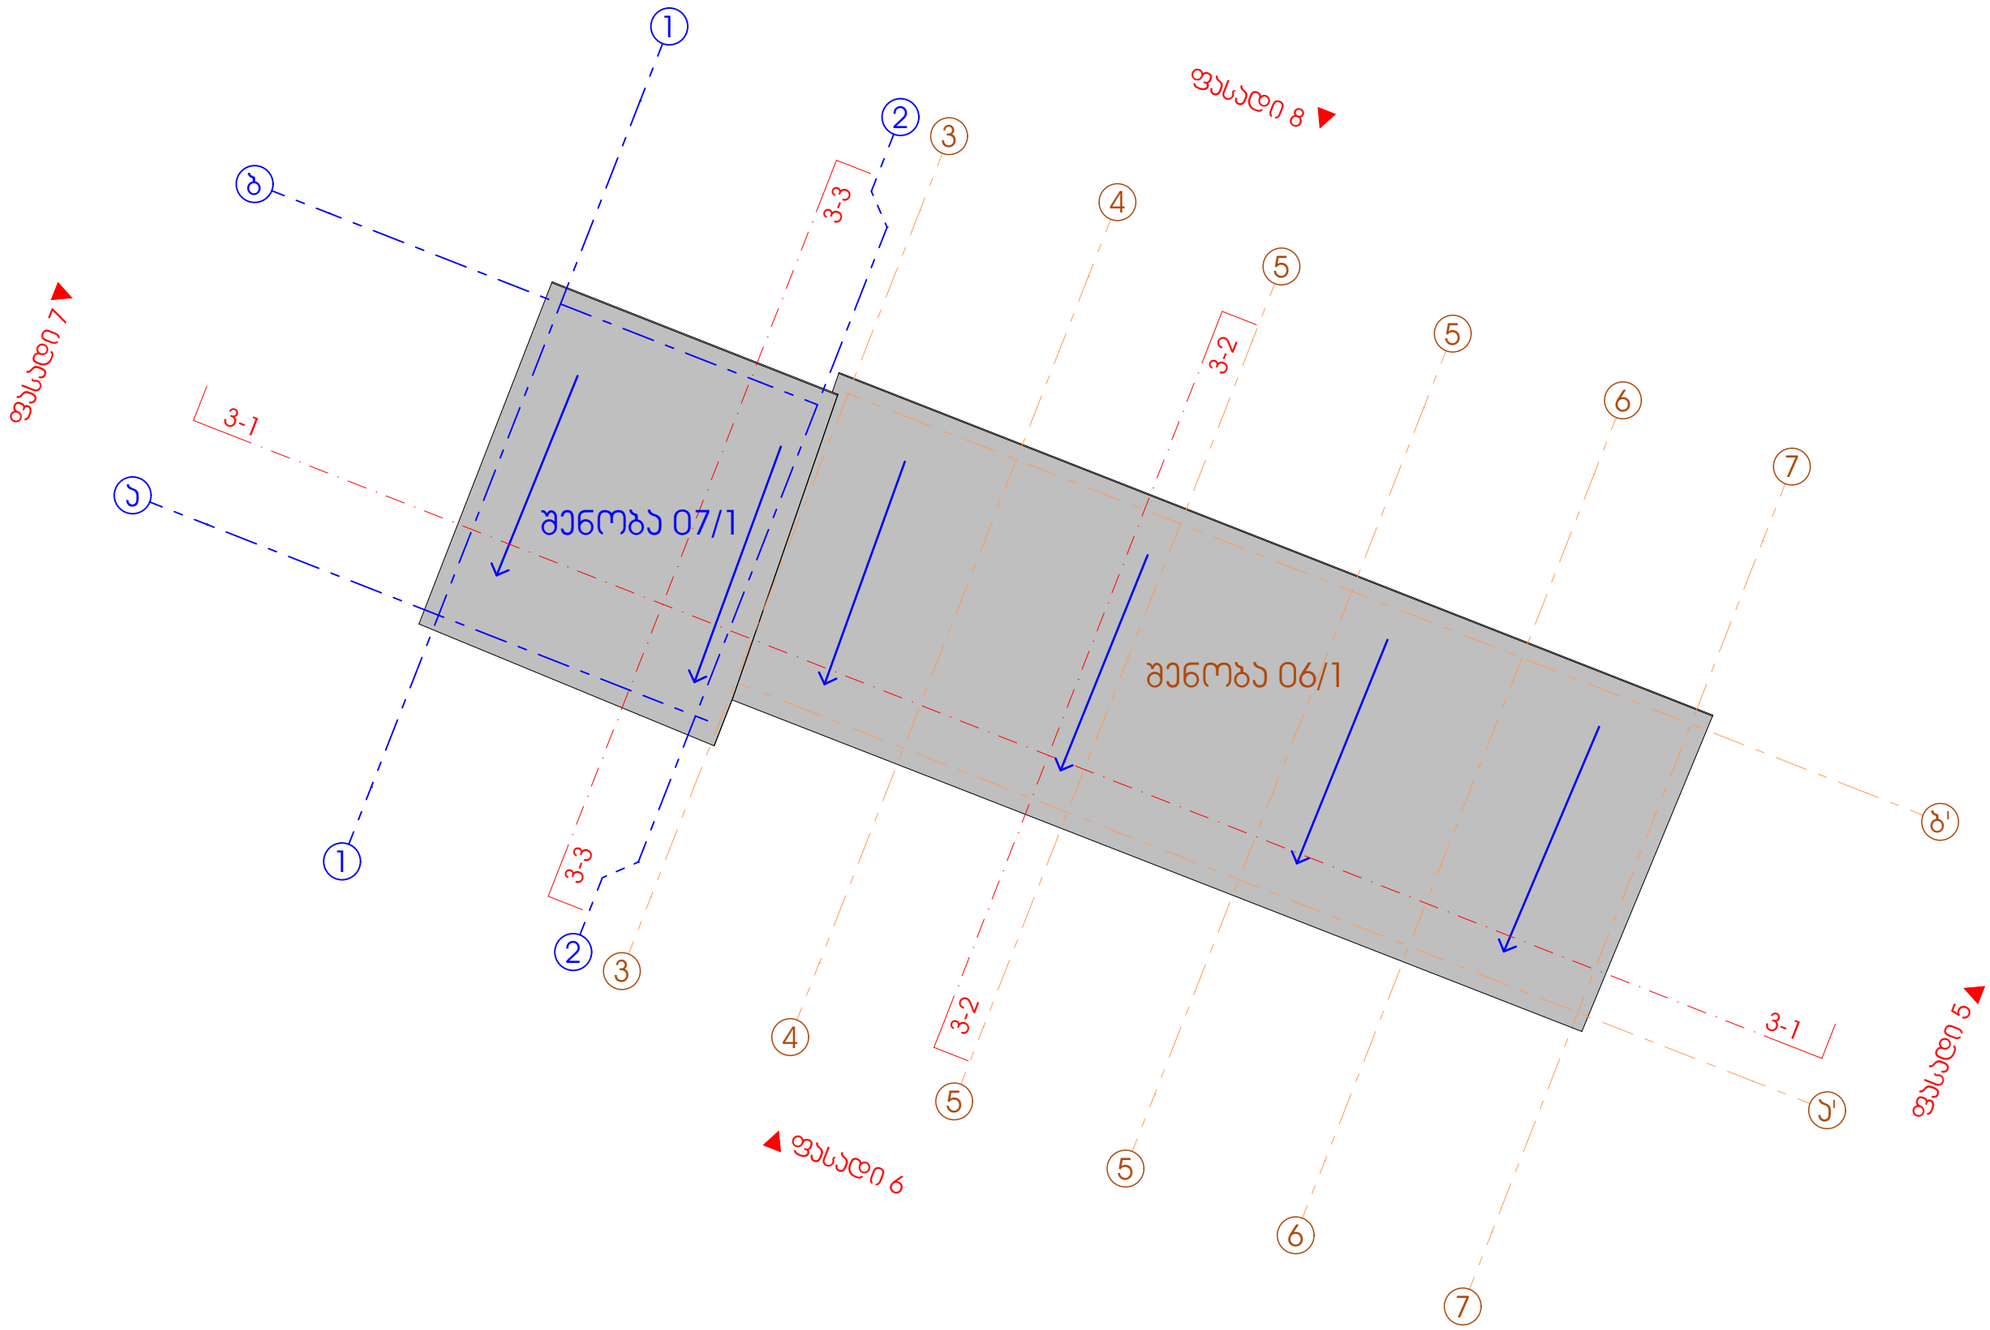


ობიექტის მისამართი	დაინტერესებული პირი	ხელმოწერა	სახურავის გეგმა	ინდ.მეწარმე თორნიკე ბენაშვილი
ქალაქი თბილისი, დასახლება თემქა, მიკრო/რაიონი IV, (ნაკვეთი 07/028)	შპს "იონფაშ ჯორჯია" ID ნომერი - 200271721	----------		საკონტაქტო ინფორმაცია
საკადასტრო კოდი	შესრულა	ხელმოწერა		ტელ: 599 45 04 34
01.12.03.007.116	თორნიკე ბენაშვილი	----------	მასშტაბი 1:100 თარიღი 31.08.2023	პ.ნ - 01011086867

ჭრილი 2-1 | ფასადი 9 | ფასადი 10 | ფასადი 11 | ფასადი 12

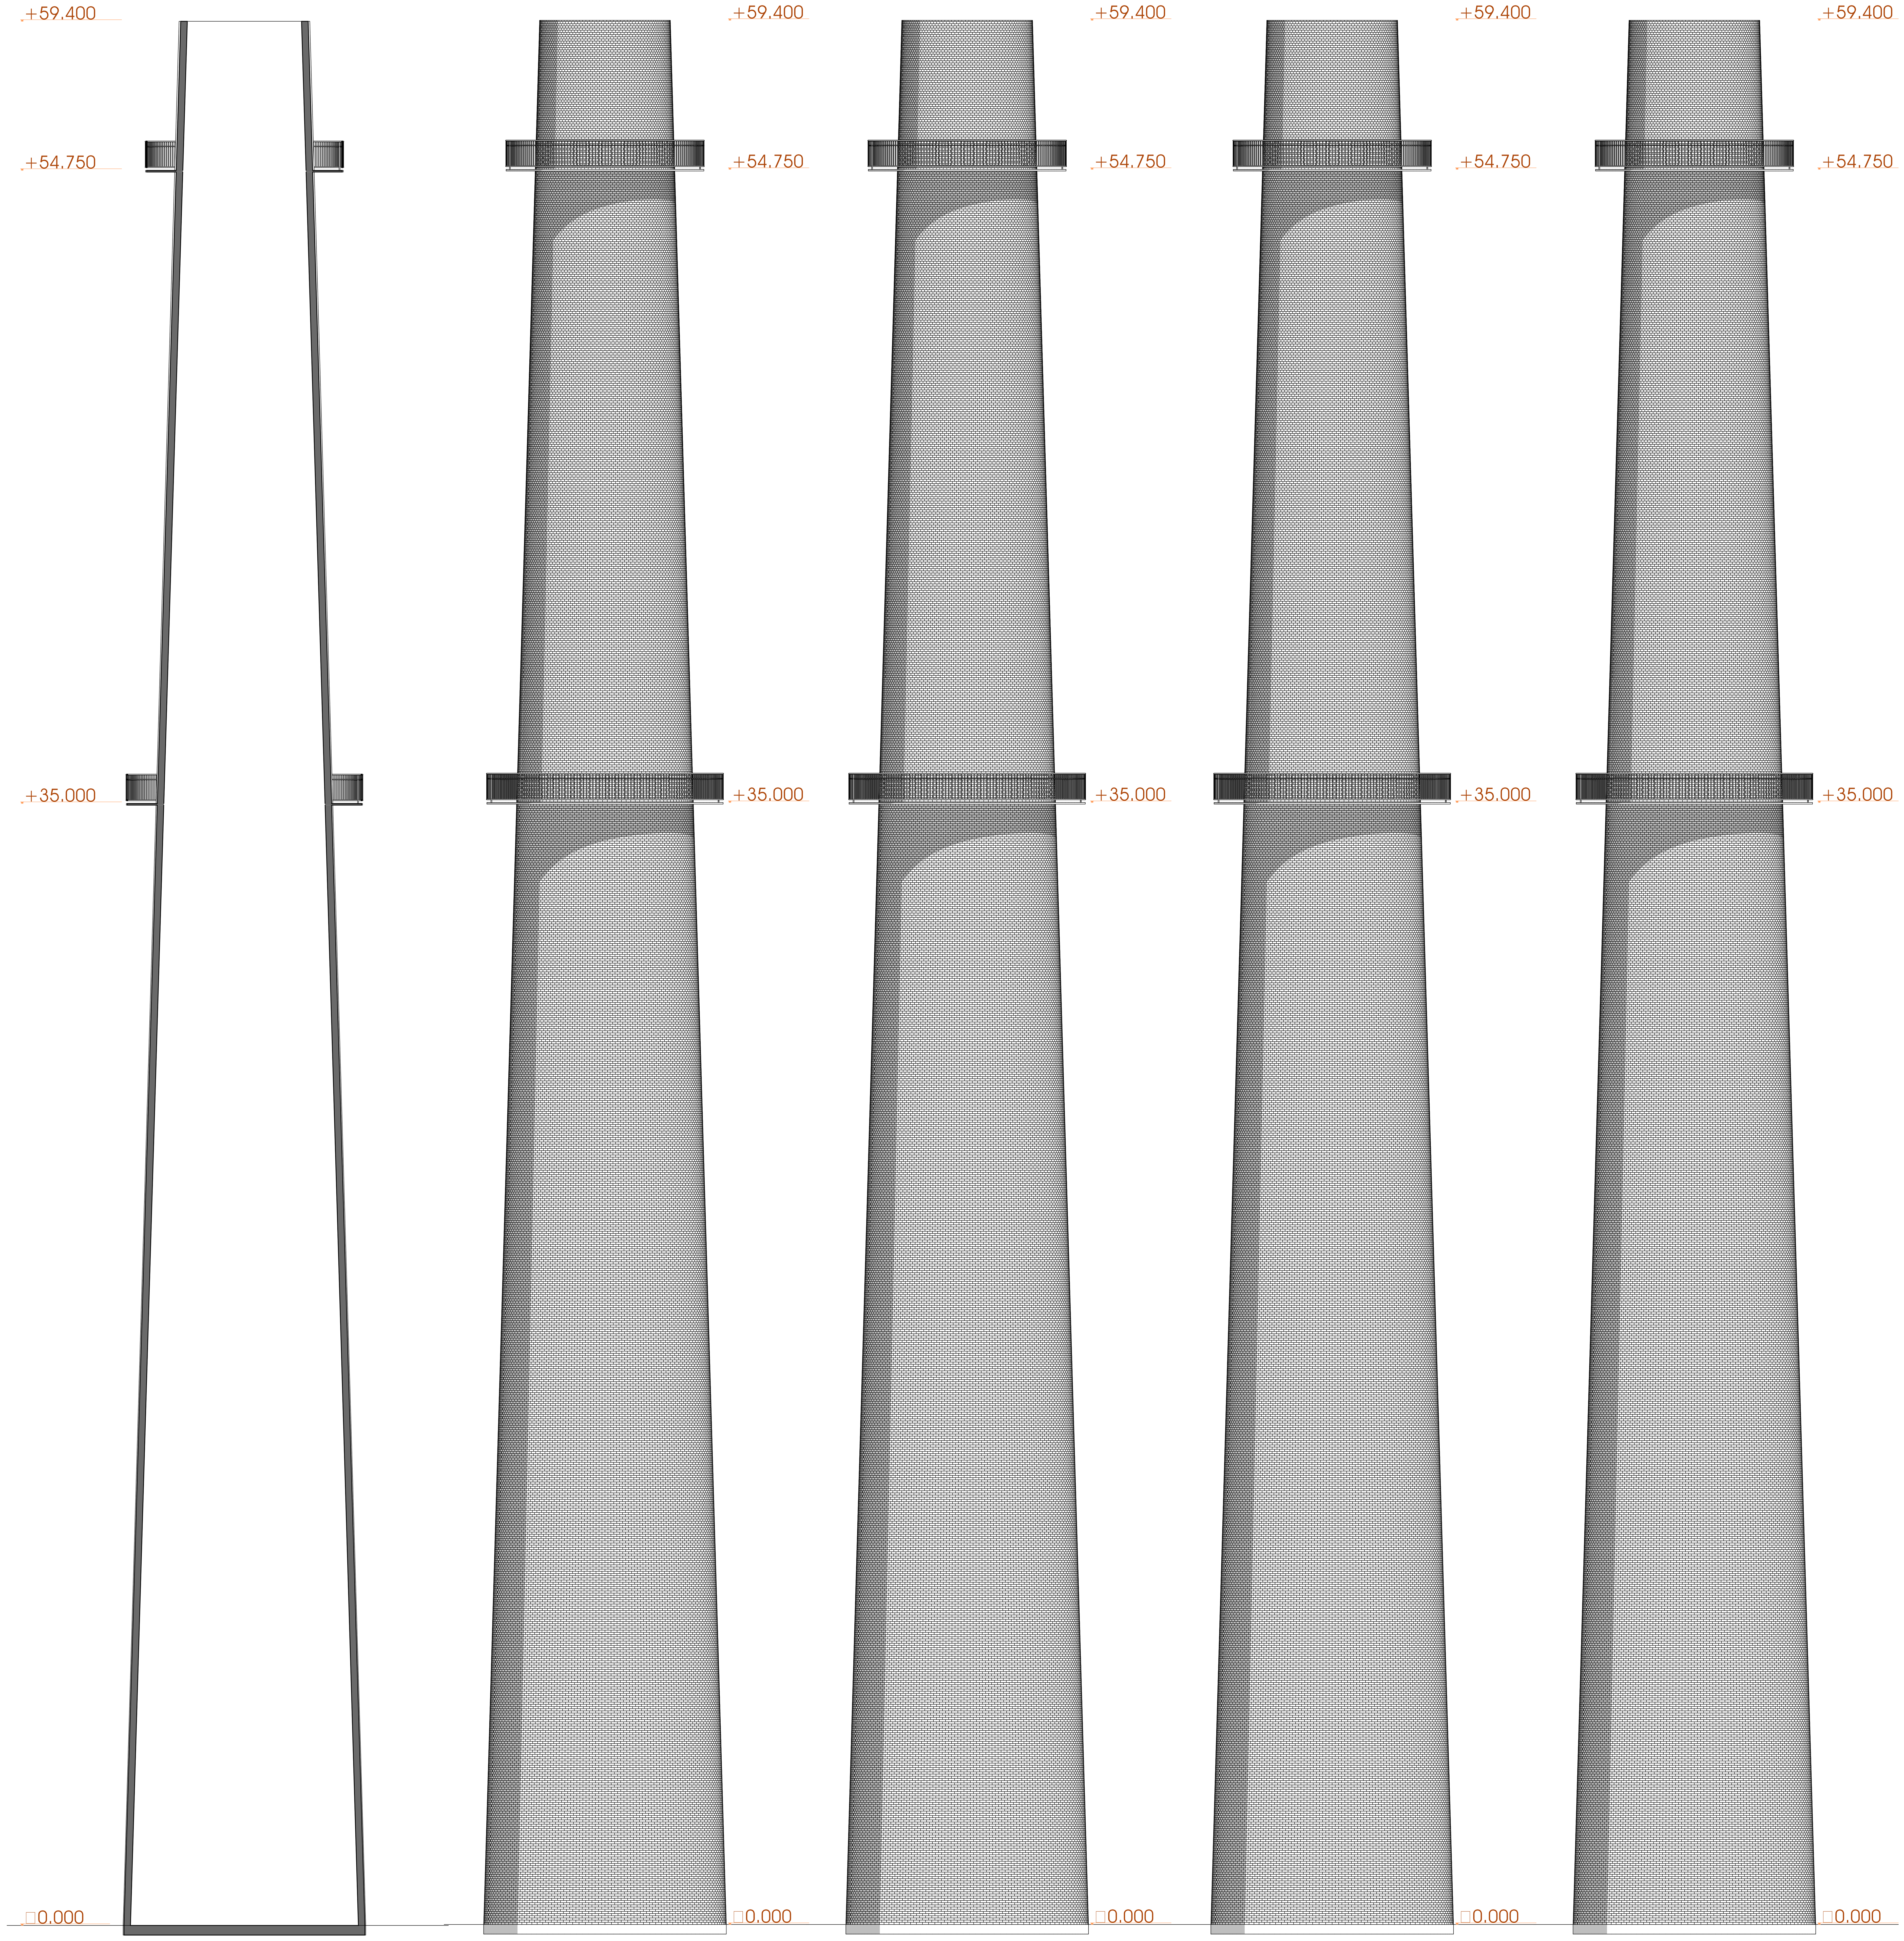


გეგმა

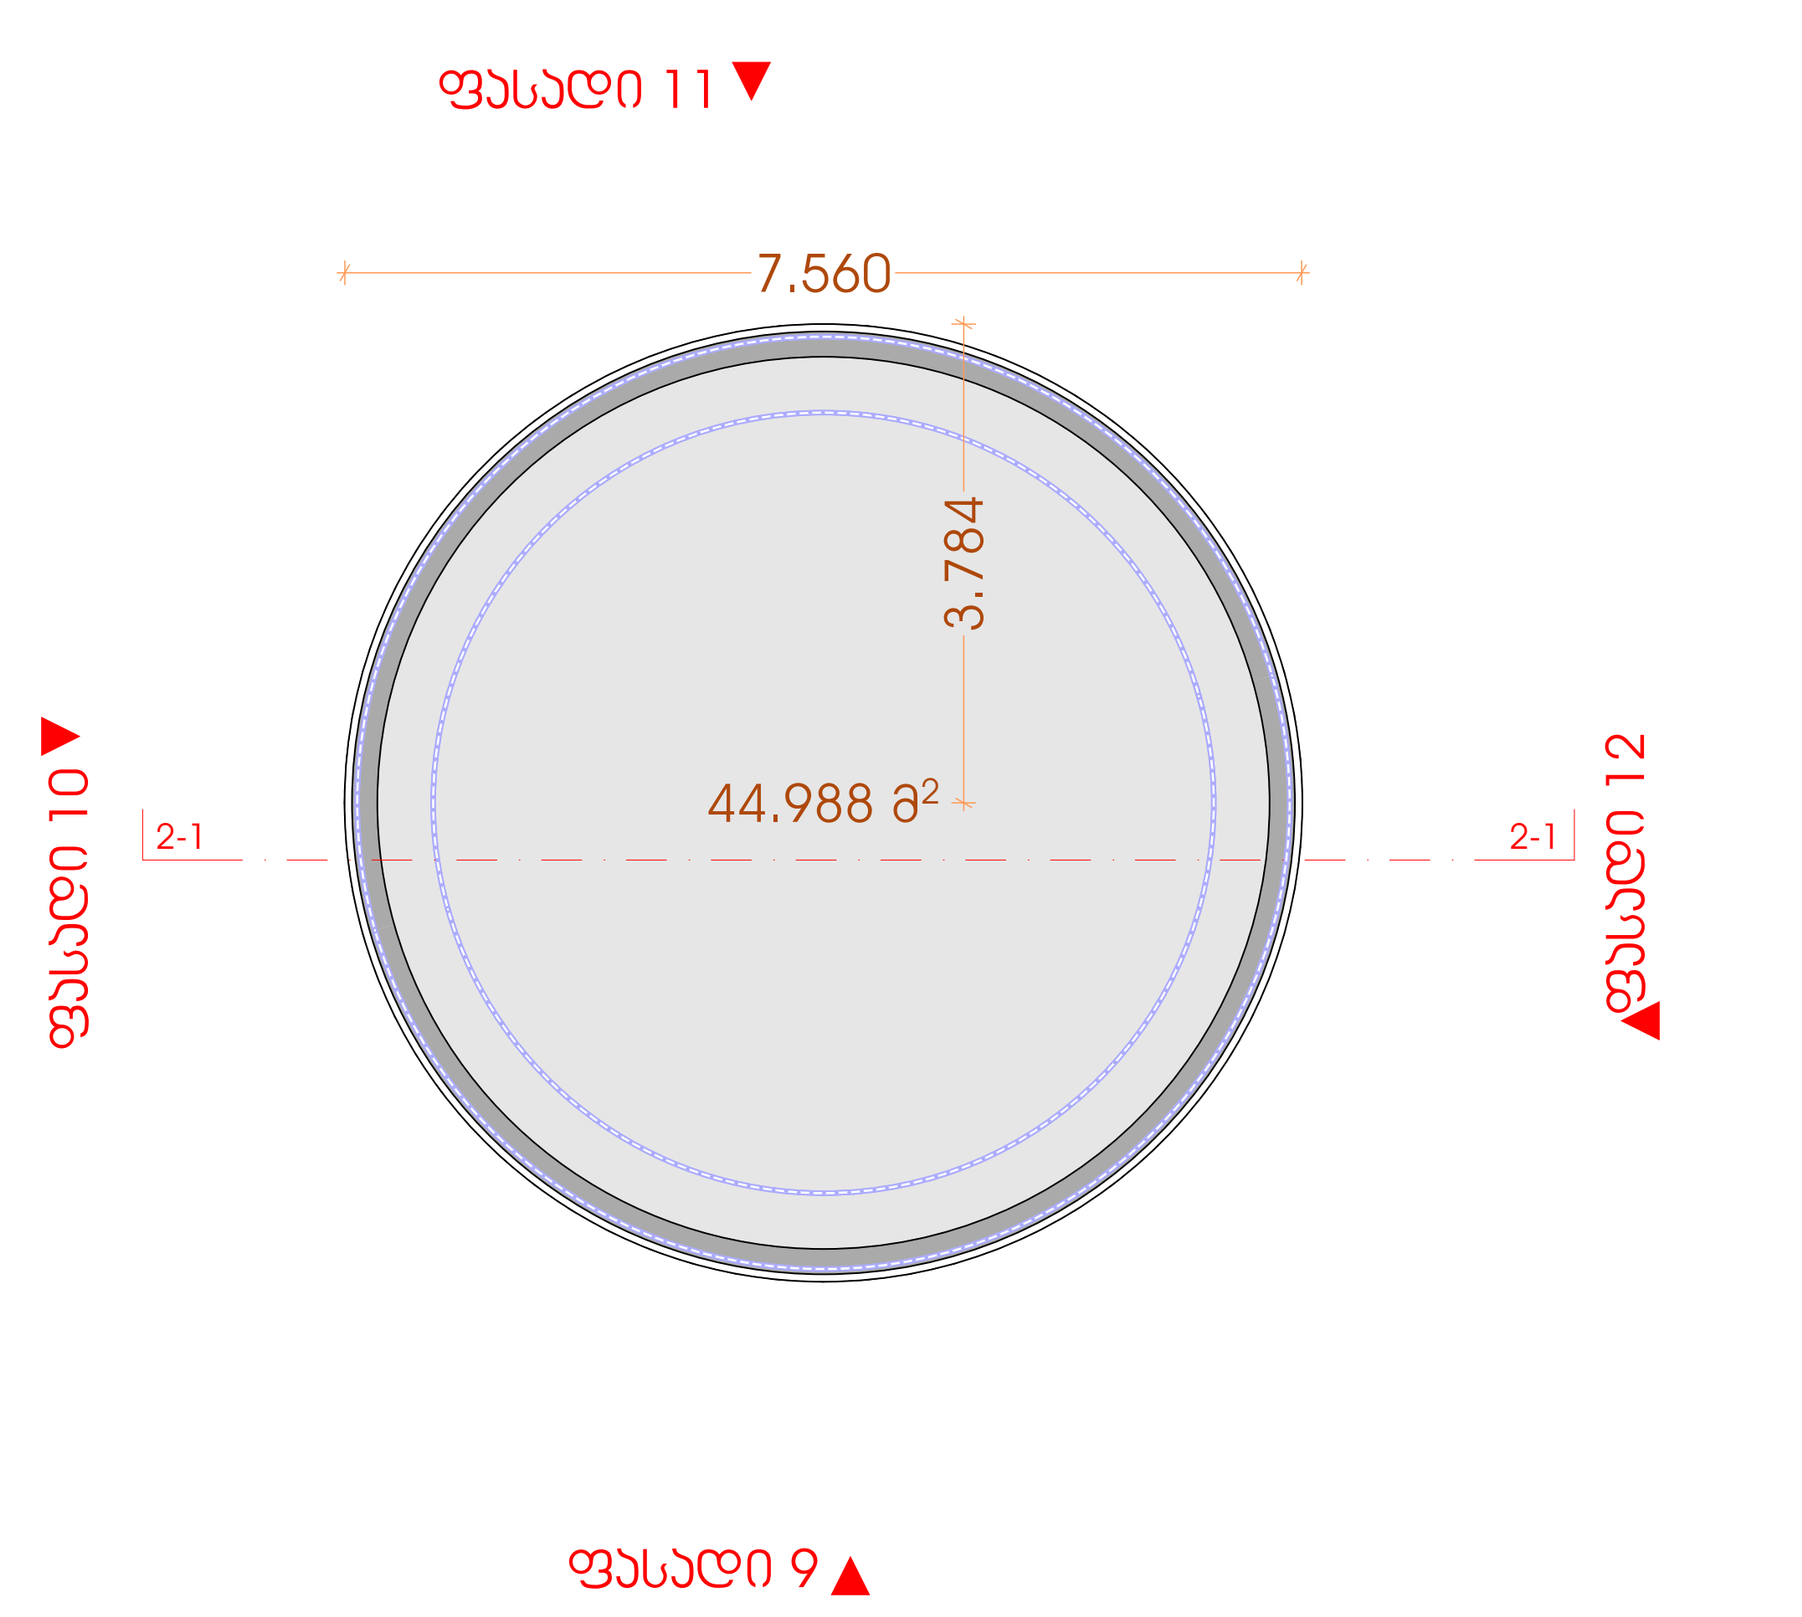

ობიექტის მისამართი	დაინტერესებული პირი	ხელმოწერა			ინდ.მეწარმე თორნიკე ბენაშვილი
ქალაქი თბილისი, დასახლება თემქა, მიკრო/რაიონი IV, (ნაკვეთი 07/028)	შპს "იონფაშ ჯორჯია" ID ნომერი - 200271721	----------------------			საკონტაქტო ინფორმაცია
საკადასტრო კოდი	შესრულა	ხელმოწერა			ტელ: 599 45 04 34
01.12.03.007.116	თორნიკე ბენაშვილი	----------------------	მასშტაბი	1:100	პ.ნ - 01011086867
			თარიღი	31.08.2023	


შენობა 01/2

ჭრილი 1-1

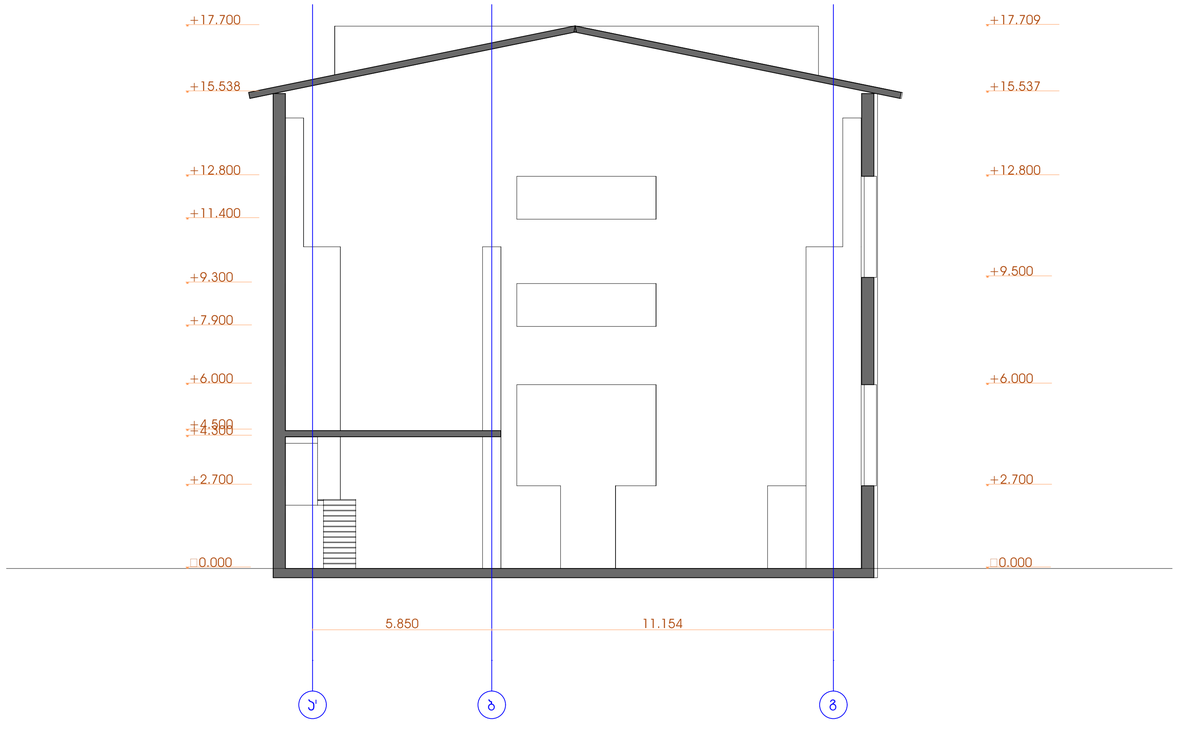


შენობა 01/2

ჭრილი 1-3

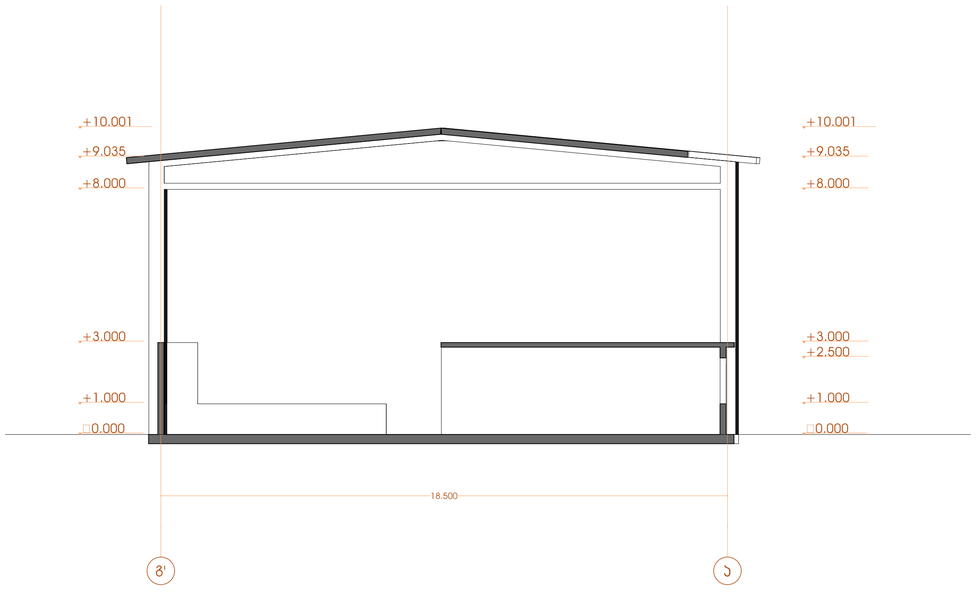

შენობა 02/1

ჭრილი 1-2

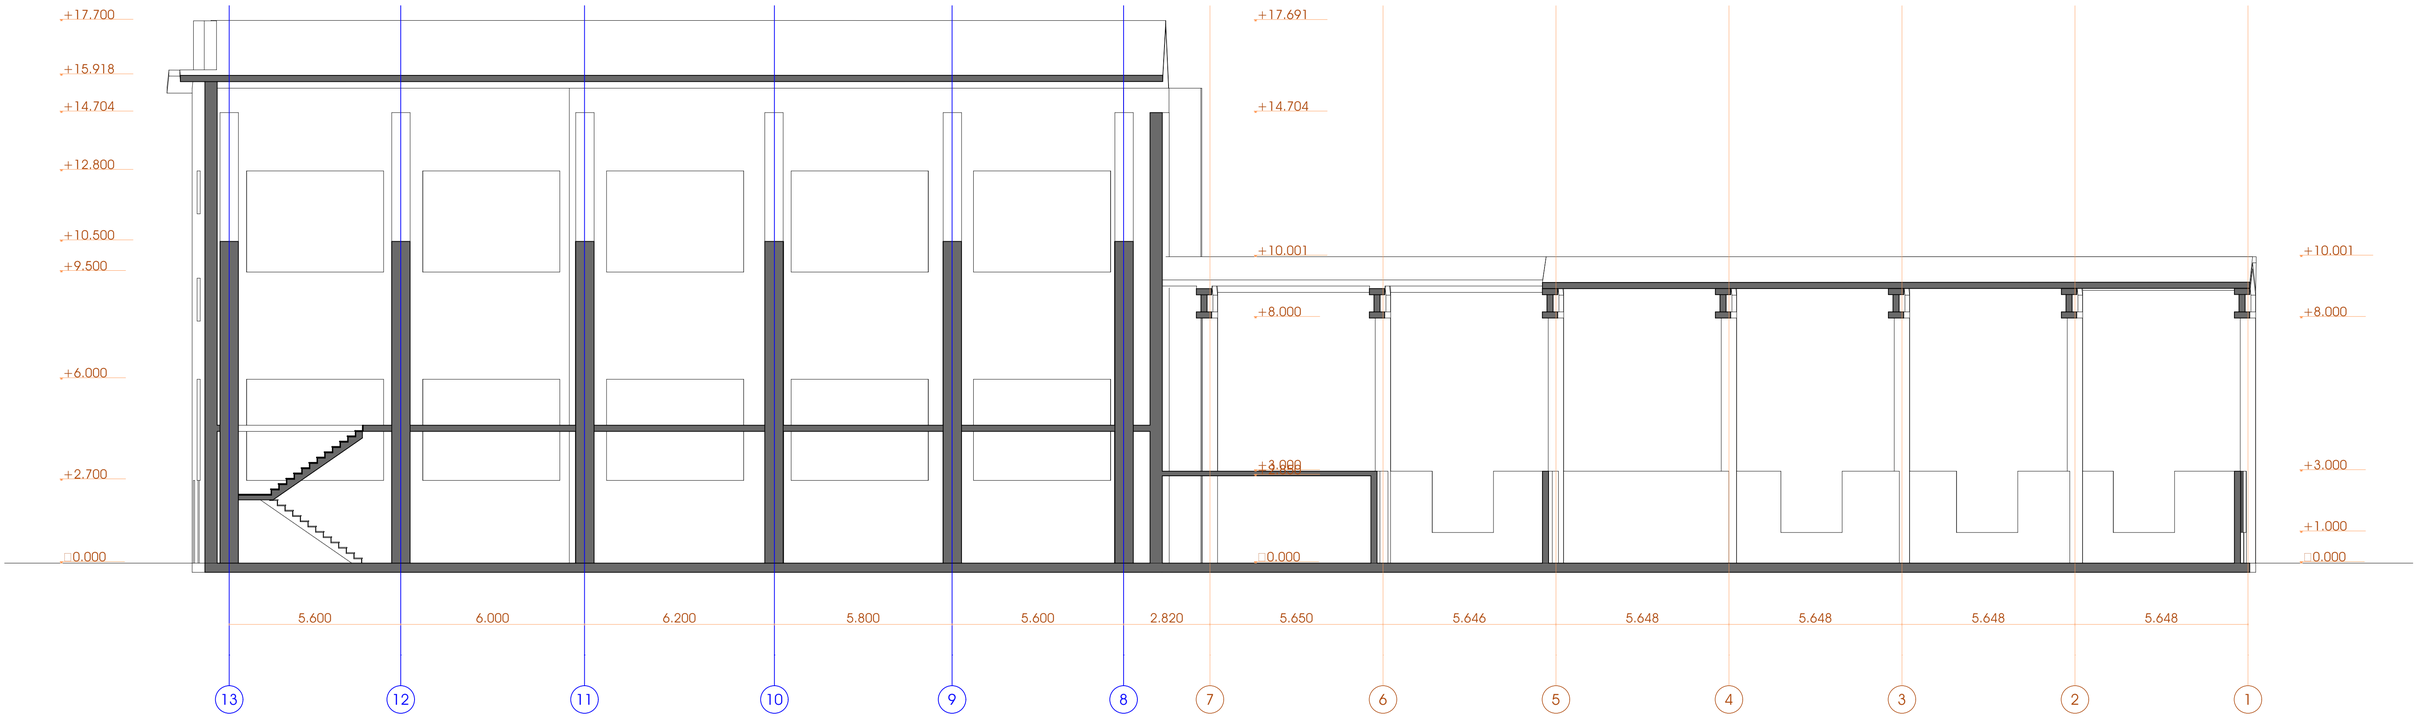


შენობა 02/1

ჭრილი 1-2

ობიექტის მისამართი	დაინტერესებული პირი	ხელმოწერა		ინდ.მეწარმე თორნიკე ბანაძვილი
ქალაქი თბილისი, დასახლება თემკა, მიუნიციპალიტეტი IV, (ნაკვეთი 07/028)	შპს "იოლფვან ჯორჯია" ID ნომერი - 200271721	.....		საკონტაქტო ინფორმაცია
საკადასტრო კოდი	შესრულა	ხელმოწერა		ტელ: 599 45 04 34
01.12.03.007.116	თორნიკე ბანაძვილი	.....	მასშტაბი 1:100 თარიღი 31.08.2023	ს.კ - 01011086867


შენობა 07/1

ჭრილი 3-2

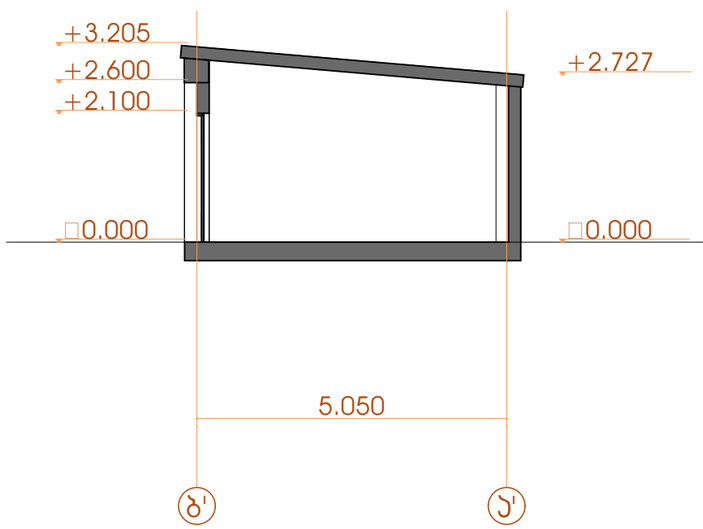


შენობა 06/1

ჭრილი 3-3

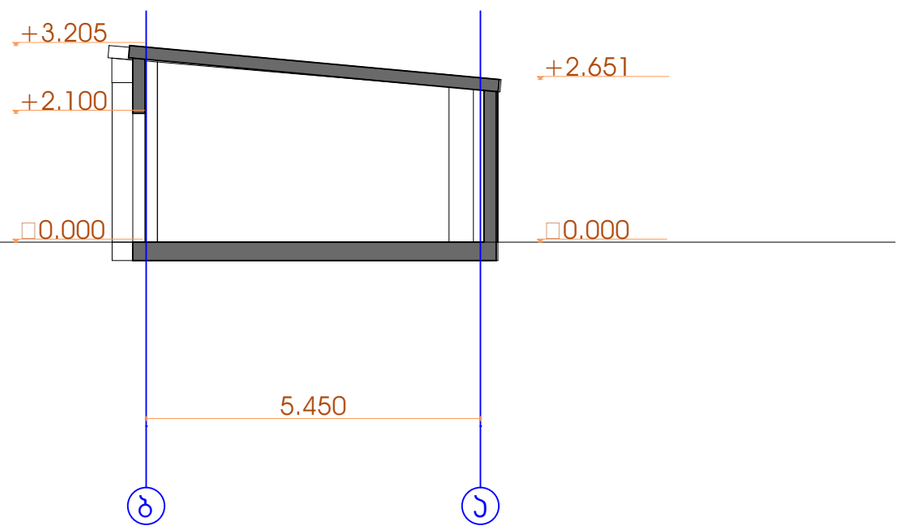

შენობა 07/1

ჭრილი 3-1

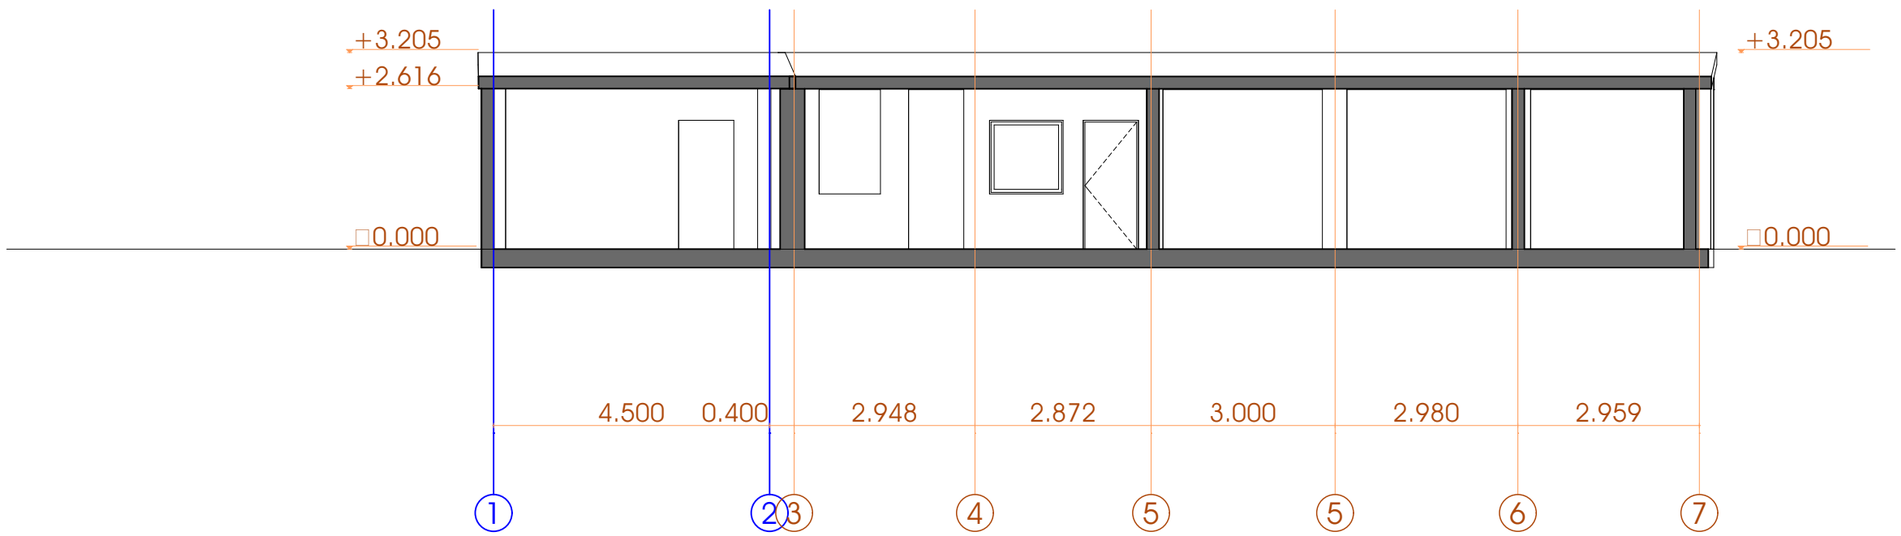


შენობა 06/1

ჭრილი 3-1

ობიექტის მისამართი	დაინტერესებული პირი	ხელმოწერა			ინდ.მეწარმე თორნიკე ბენაშვილი
ქალაქი თბილისი, დასახლება თემქა, მიკრო/რაიონი IV, (ნაკვეთი 07/028)	შპს "იონფაშ ჯორჯია" ID ნომერი - 200271721	----------			საკონტაქტო ინფორმაცია
საკადასტრო კოდი	შესრულა	ხელმოწერა			ტელ: 599 45 04 34
01.12.03.007.116	თორნიკე ბენაშვილი	----------	მასშტაბი	1:100	ს.კ - 01011086867
			თარიღი	31.08.2023	


შენობა 02/1
ფასადი 4

შენობა 01/2
ფასადი 4

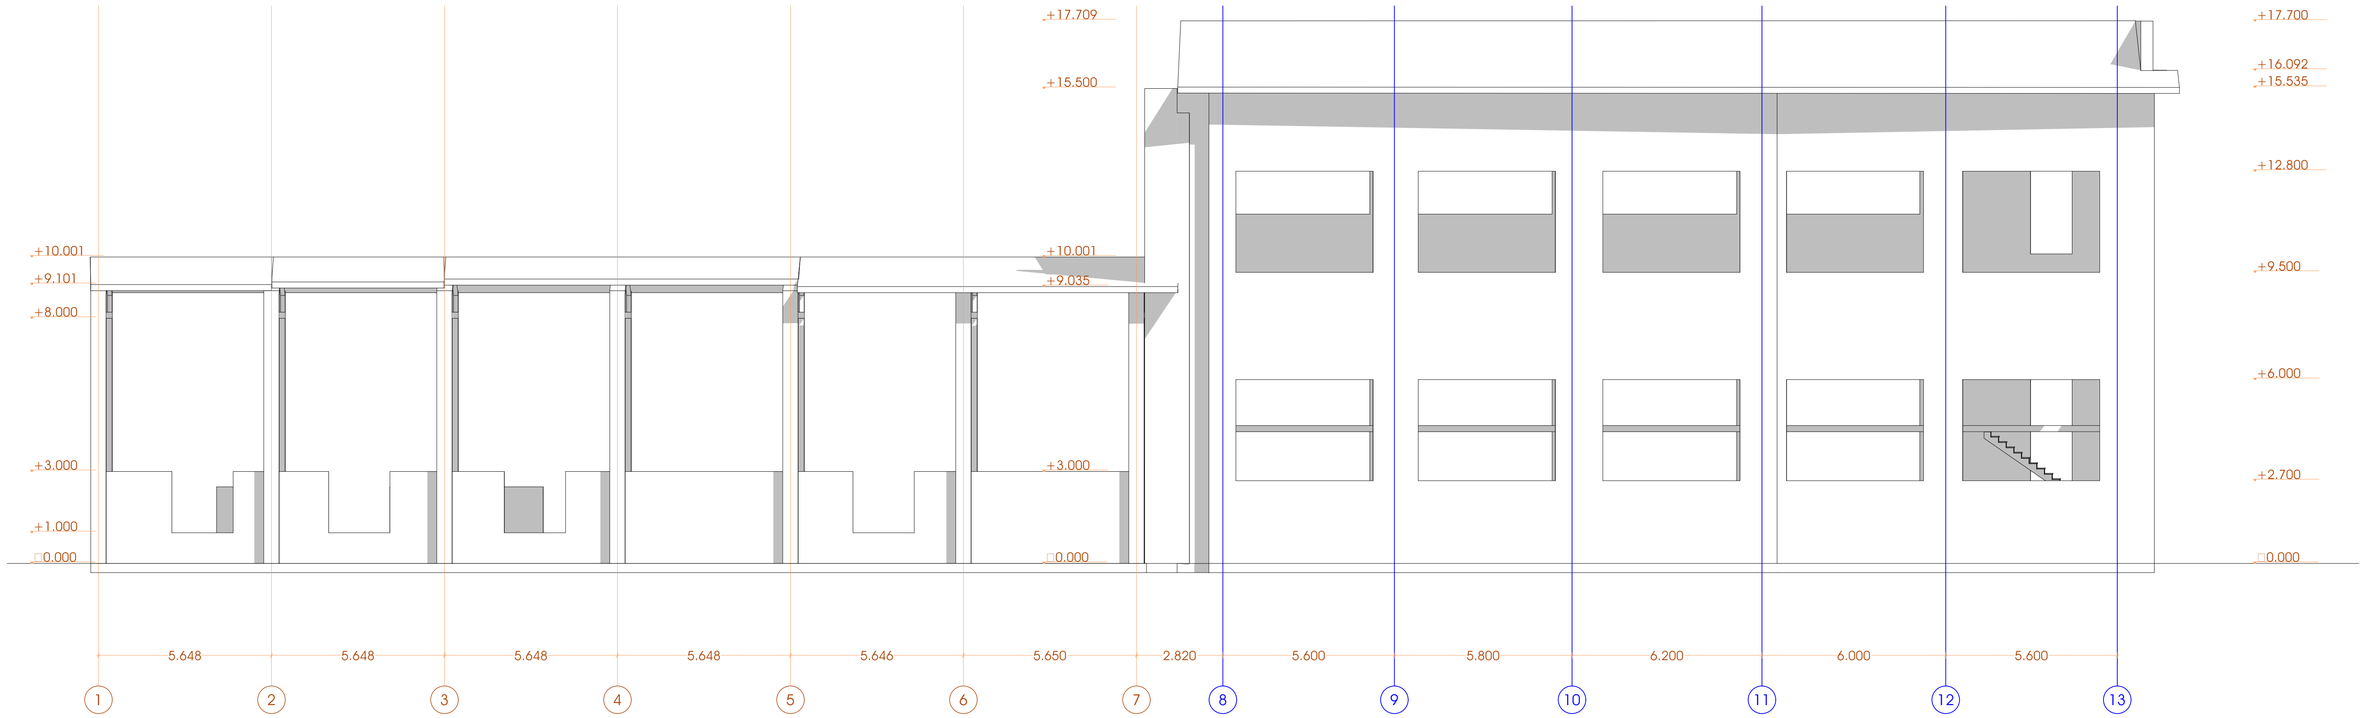

შენობა 01/2
ფასადი 2


შენობა 02/1
ფასადი 2

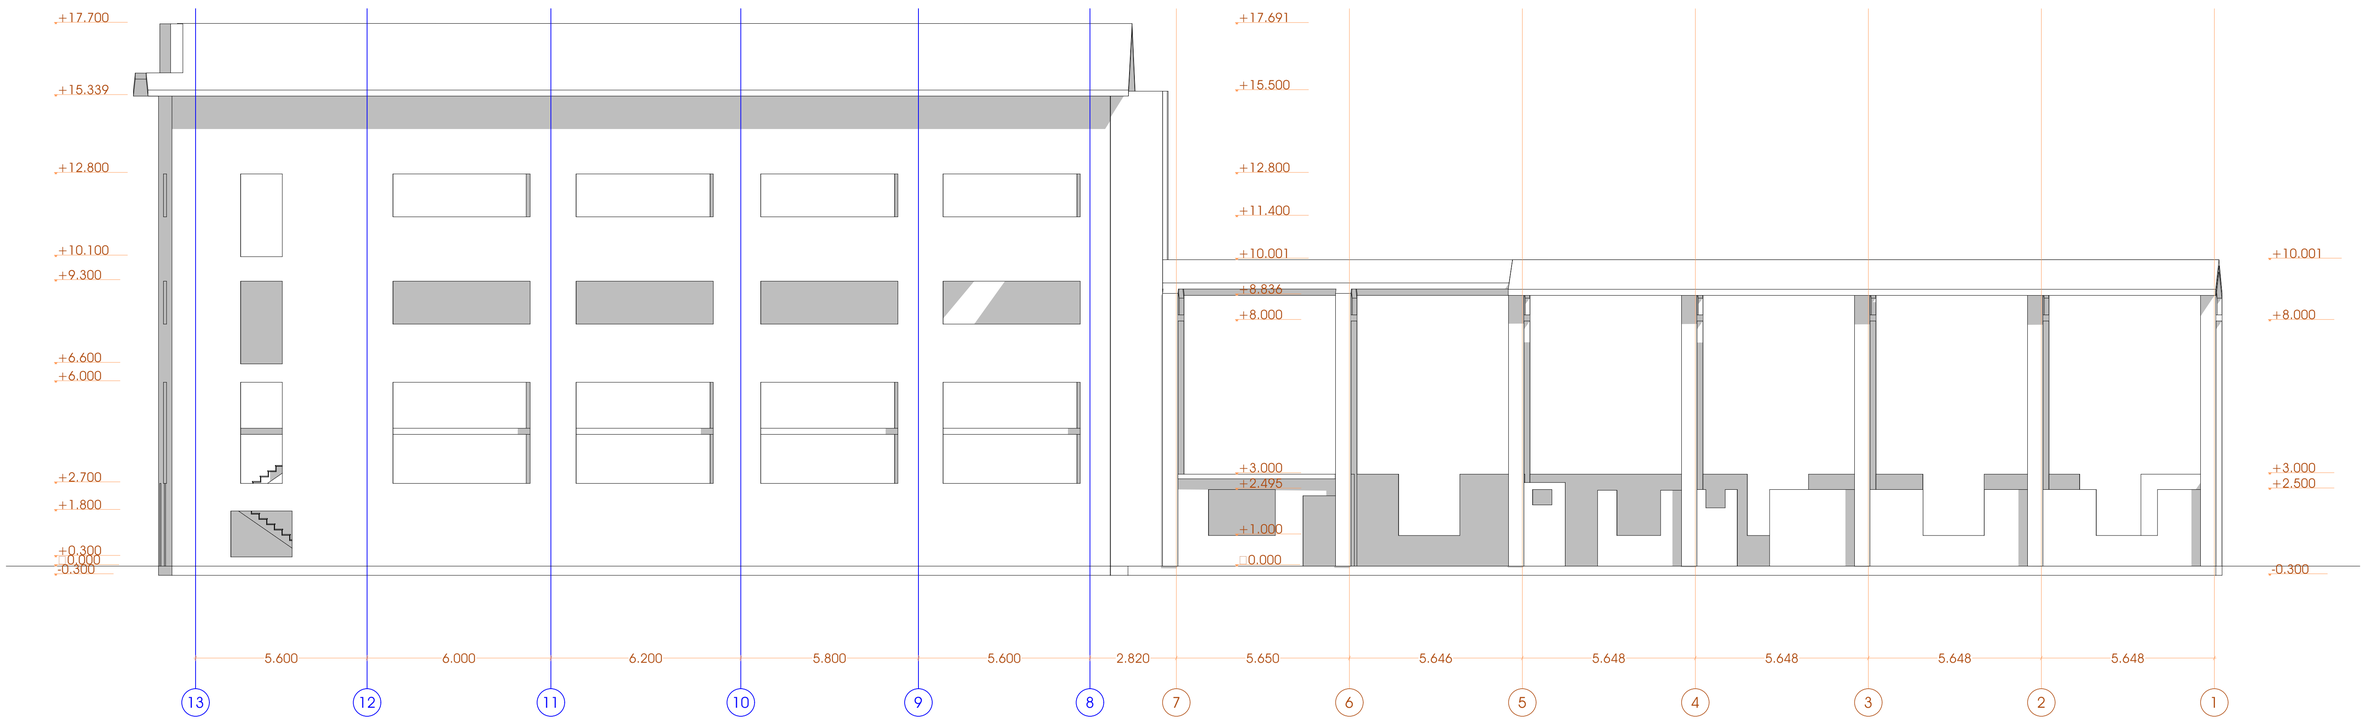

ობიექტის მისამართი	დაინტერესებული პირი	ხელმოწერა		ინდ. მენარმე თორნიკე ბენაშვილი
ქალაქი თბილისი, დასახლება თემაზე, მიხეილ წალობიშვილის IV, (ნაკვეთი 07/028)	შპს "იოლფვეზ ჯორჯია" ID ნომერი - 200271721	.....		საკონტაქტო ინფორმაცია
საპროექტო პოლი	შესრულა	ხელმოწერა		ტელ: 599 45 04 34
01.12.03.007.116	თორნიკე ბენაშვილი	.....	მასშტაბი 1:100 თარიღი 31.08.2023	ა.ნ - 01011086867


შენობა 01/2

ფასადი 1

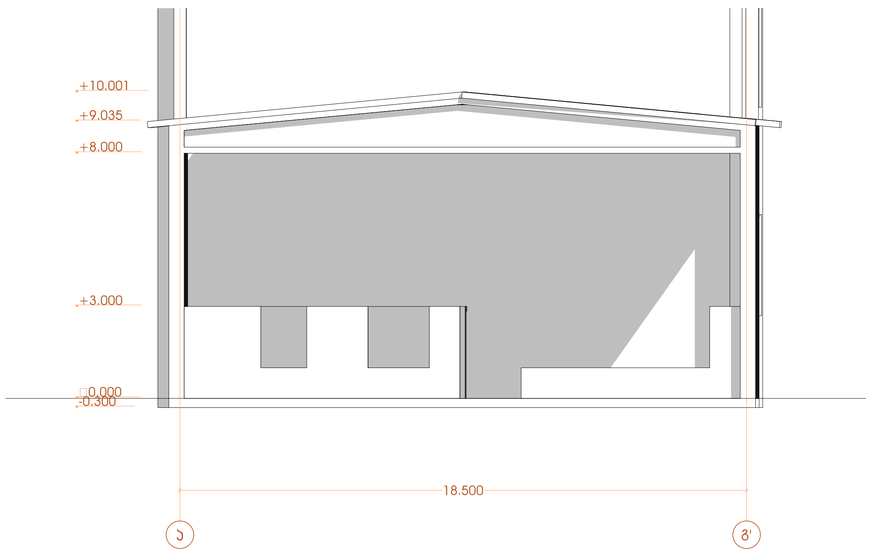


შენობა 02/1

ფასადი 3

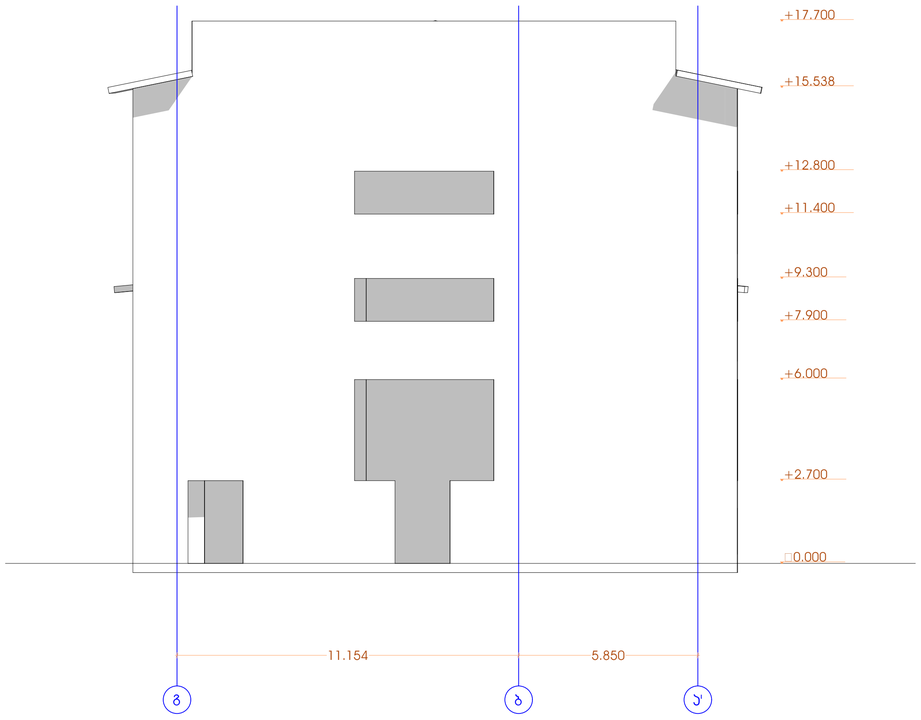


ობიექტის მისამართი	დაინტერესებული პირი	ხელმოწერა		ინდ. მენარმე თორნიკე ბებაშვილი
ქალაქი თბილისი, დასახლება თემკა, მიკრორაიონი IV, (ნაკვეთი 07/028)	შპს "იოლფვეჯ ჯორჯია" ID ნომერი - 200271721	.....		საკონტაქტო ინფორმაცია
საკადასტრო კოდი	შემსრულა	ხელმოწერა		ტელ: 599 45 04 34
01.12.03.007.116	თორნიკე ბებაშვილი	.....	მასშტაბი 1:100 თარიღი 31.08.2023	ა.ნ - 01011086867


შენობა 06/1
ფასადი 7

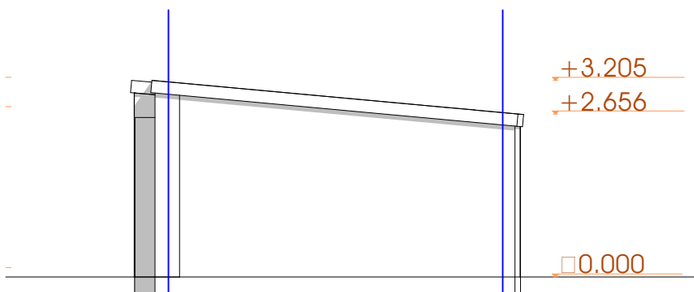


შენობა 07/1
ფასადი 8

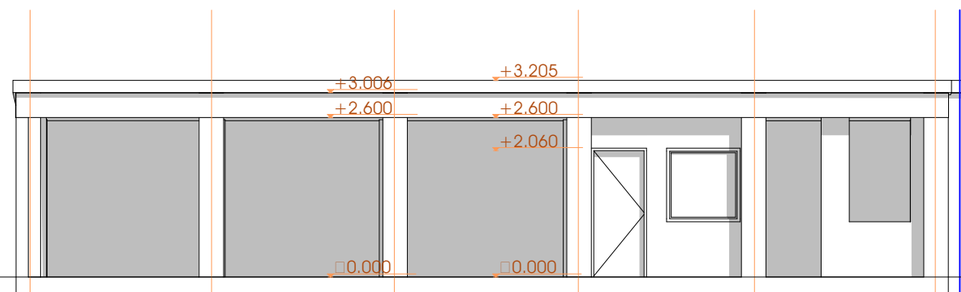


შენობა 06/1
ფასადი 8

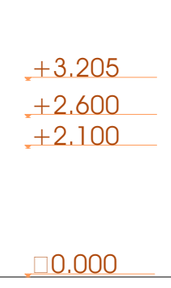

შენობა 06/1
ფასადი 5

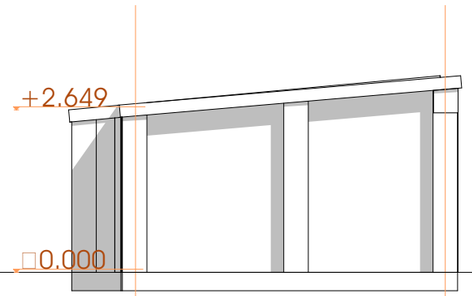

შენობა 06/1
ფასადი 6

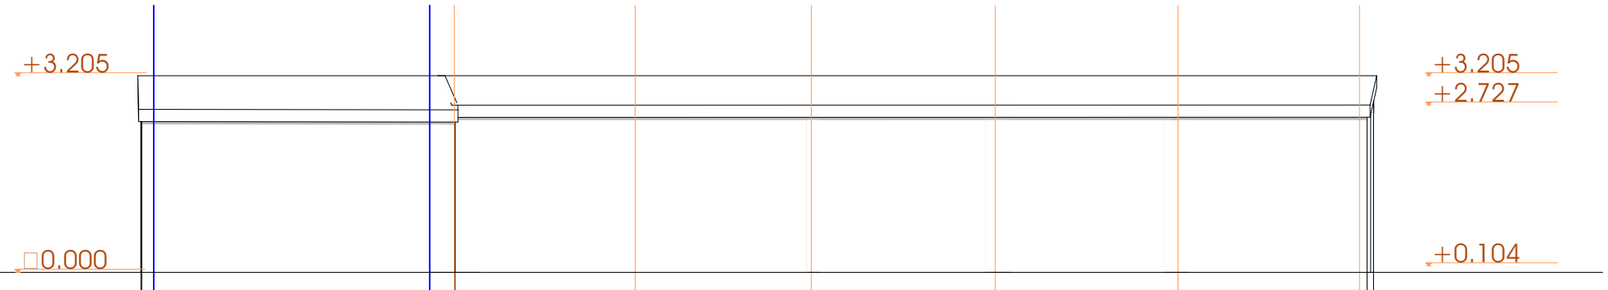

ობიექტის მისამართი	დაინტერესებული პირი	ხელმოწერა		ინდ.მეწარმე თორნიკე ბენაშვილი
ქალაქი თბილისი, დასახლება თემქა, მიკრო/რაიონი IV, (ნაკვეთი 07/028)	შპს "იონფაშ ჯორჯია" ID ნომერი - 200271721	----------		საკონტაქტო ინფორმაცია
საკადასტრო კოდი	შეასრულა	ხელმოწერა		ტელ: 599 45 04 34
01.12.03.007.116	თორნიკე ბენაშვილი	----------	მასშტაბი 1:100 თარიღი 31.08.2023	პ.ნ - 01011086867


შენობა 02/1
შენობა 01/2
Aug 29, 2023 15:20:41


შენობა 01/2
Aug 29, 2023 15:20:53


შენობა 02/1
Aug 29, 2023 15:45:21


შენობა 01/2
შენობა 02/1
Aug 29, 2023 15:47:56


შენობა 02/1
Aug 29, 2023 15:46:24


Aug 29, 2023 15:47:45


შენობა 06/1 და შენობა 07/1
Aug 29, 2023 16:04:01


შენობა 06/1
Aug 29, 2023 16:03:44