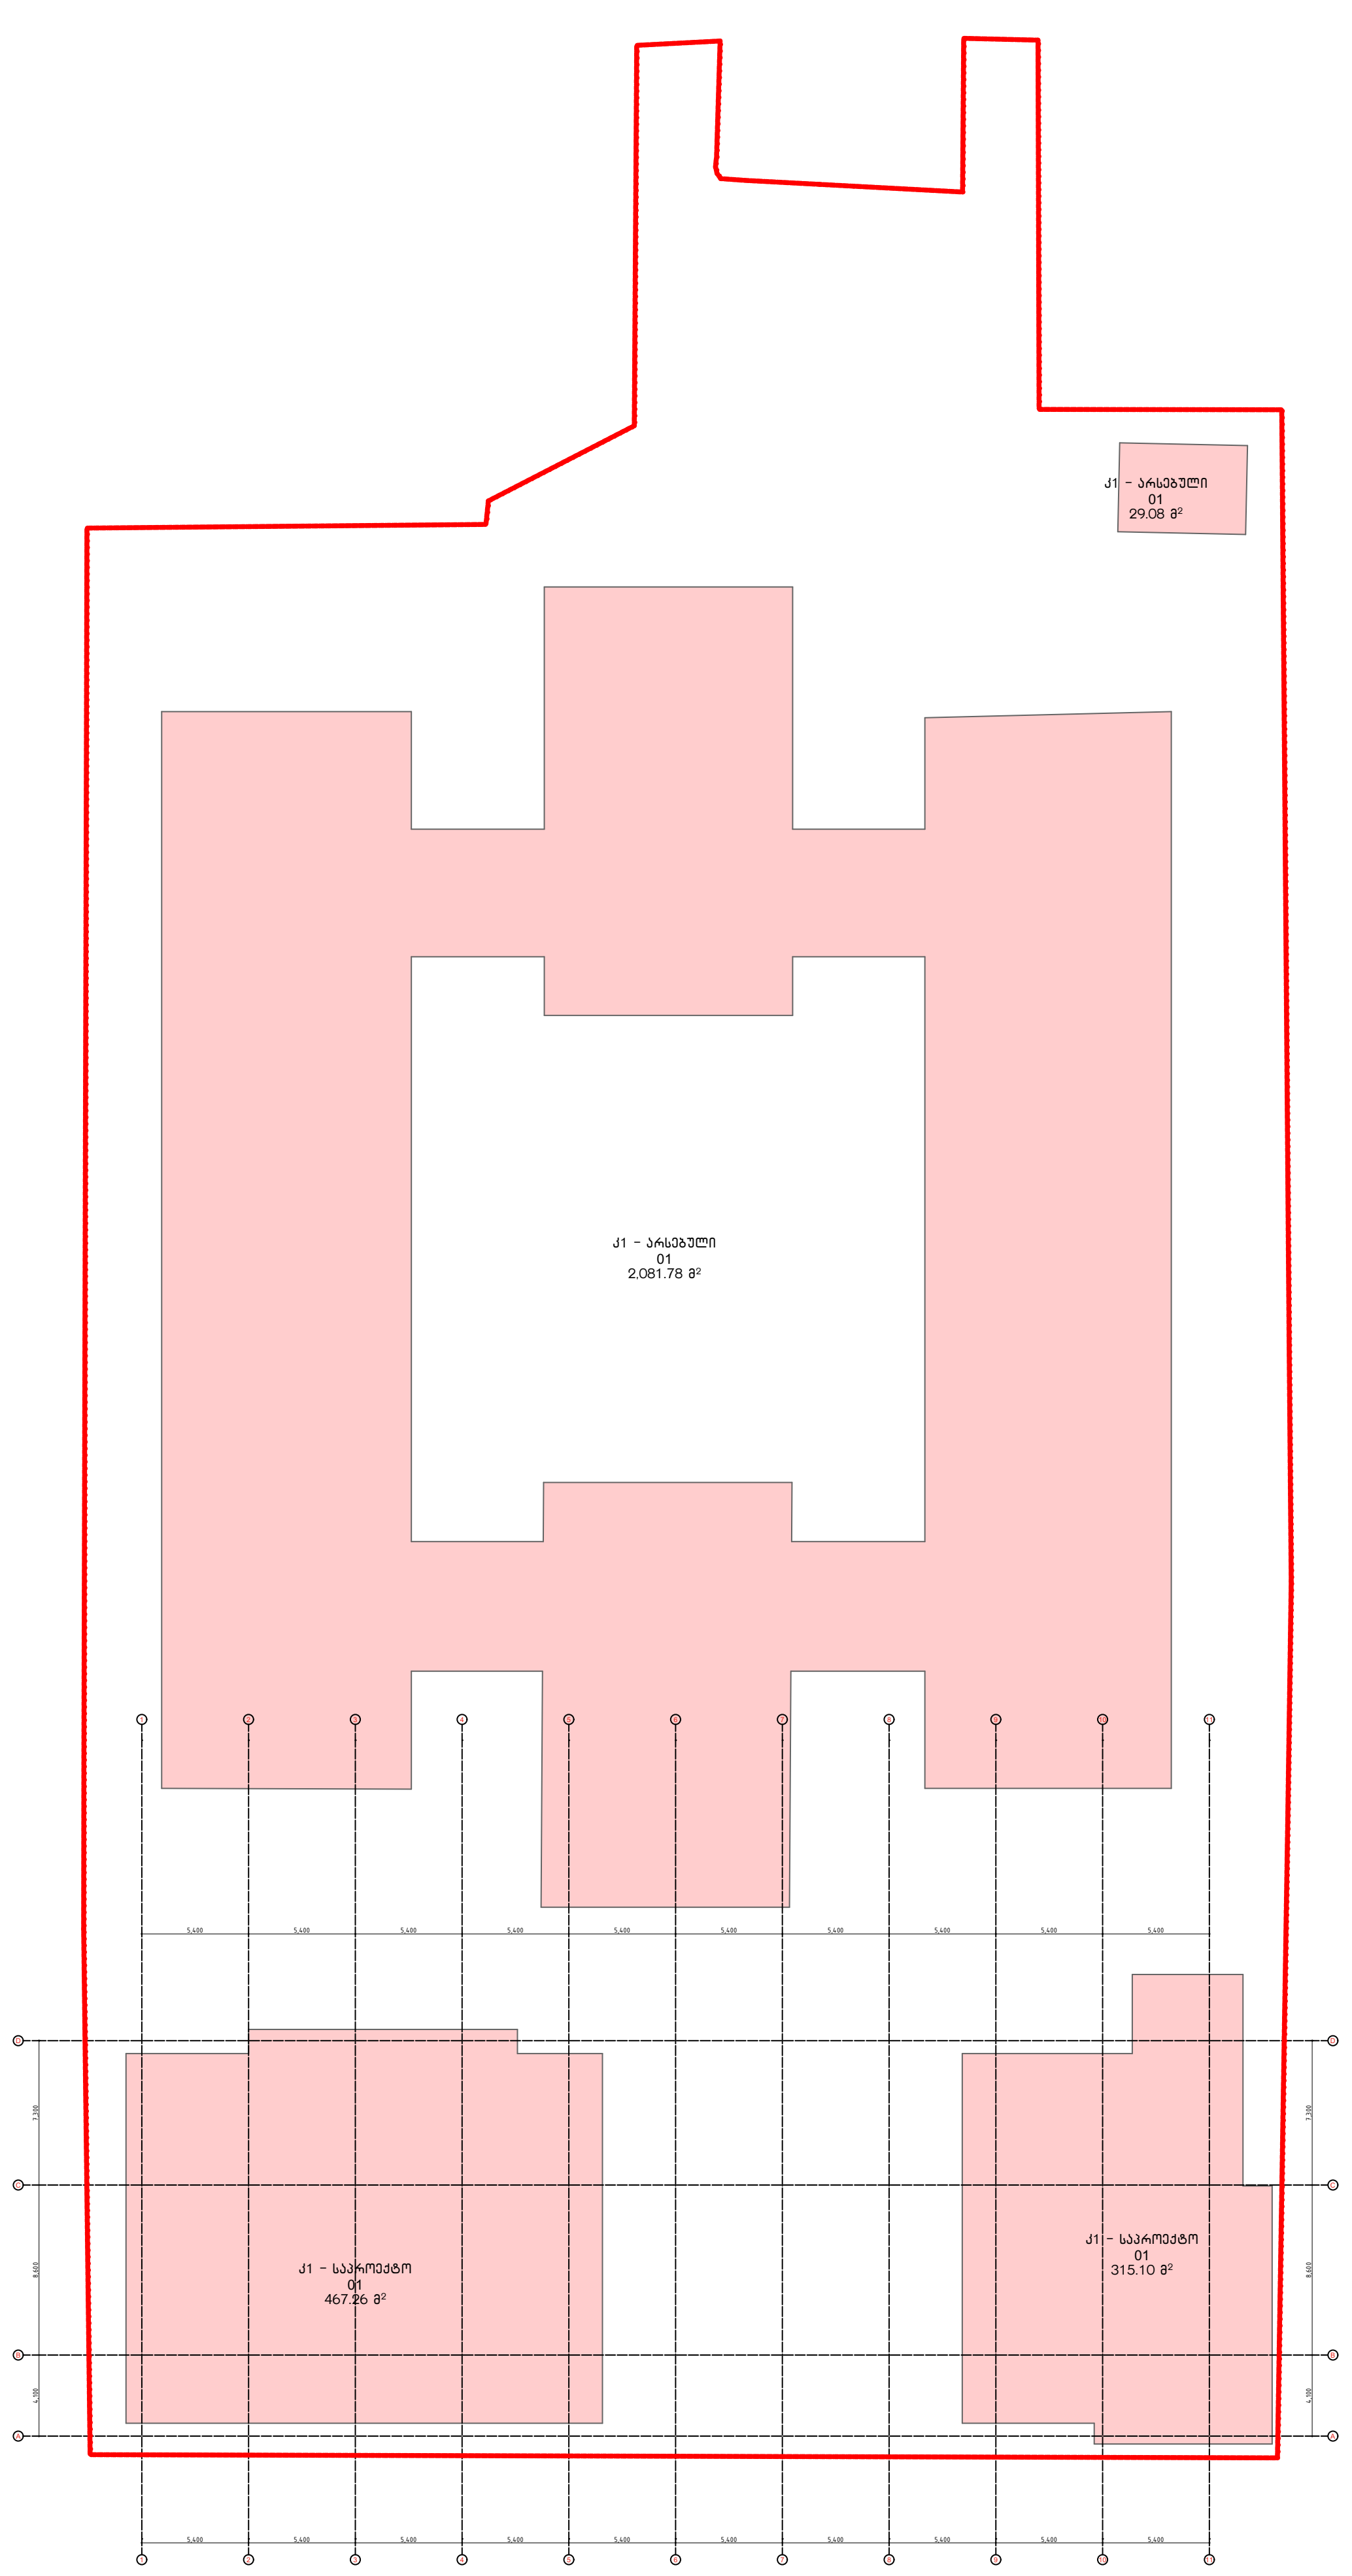

1
01
კ1
1:500

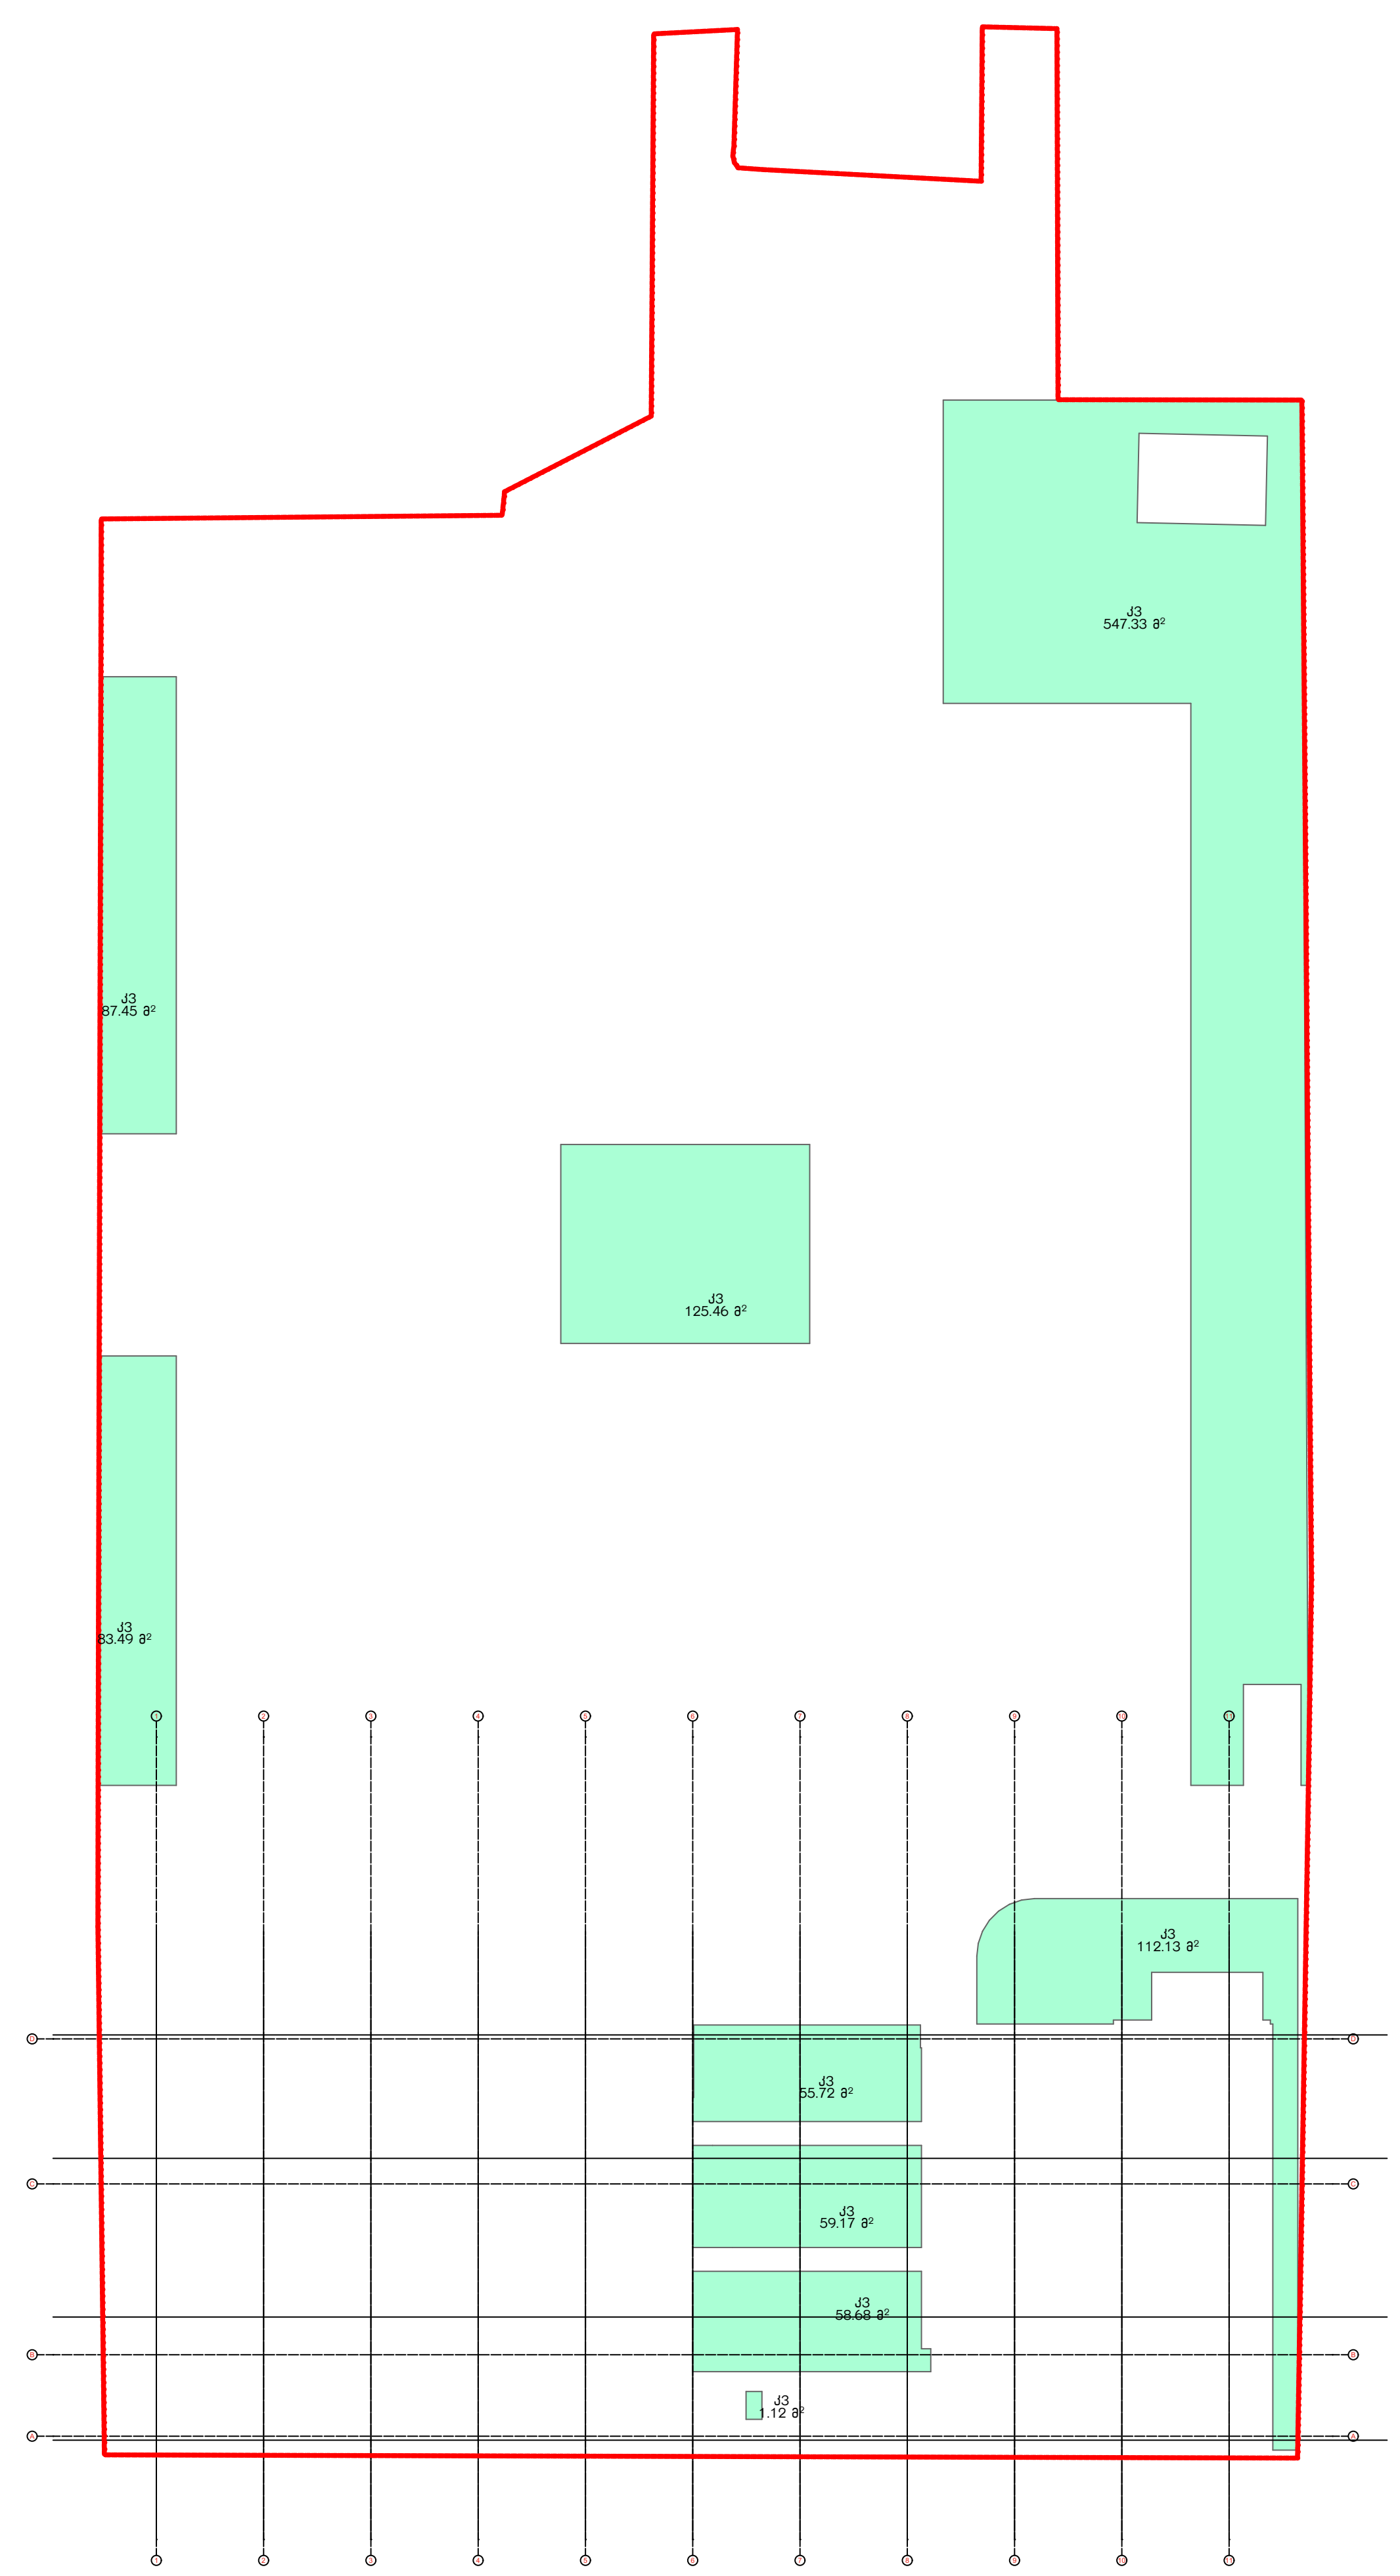

2
01
კ3
1:500

ცვლილება:

	a	b	c	d	e			

პროექტი:

საოფისე შენობა

თბილისი, გამზირი ვაჟა-ფშაველა, N 83/11
ს/კ: 01.14.04.005.004

საპროექტო ჯგუფი:

მთ. არქიტექტორი:
ჰილკე ტომი ბლიკერი **(HTB)**

ავტორები:
ჰილკე ტომი ბლიკერი

არქიტექტორები:
ნიკოლოზ გომელაური **(NG)**

დამკვეთი:
ვლადიმერ ბაკურაძე
შპს "ბილდექსი"

ნახაზი:

კროკები კ1 და კ3

პროექტი №:	2203
თარიღი:	10/6/2023
სტადია:	CD
ფორმატი:	A2
დახაზა:	(NG)
შეამოწმა:	(HTB)

ფურცელი:

01

შპს "თი დი ესი" (404889251)
თბილისი, სუნდუკიანის ქ. 19, tea@tds.ge, +995 571 00 45 75

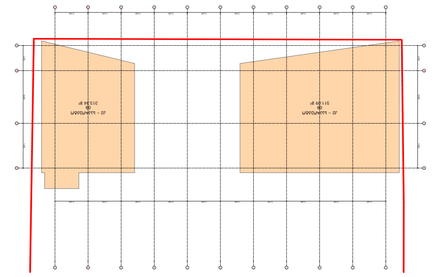

9
02
J2
1:500

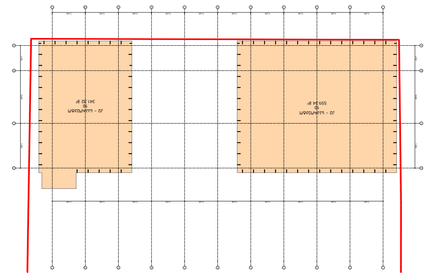

10
02
J2
1:500

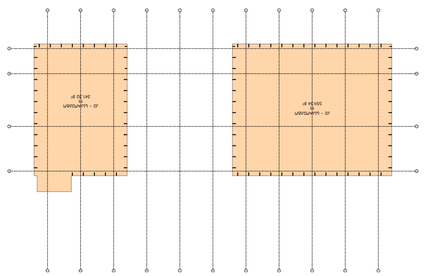

11
02
J2
1:500

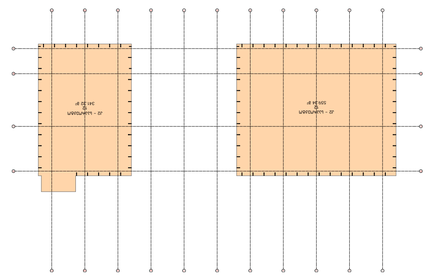

12
02
J2
1:500

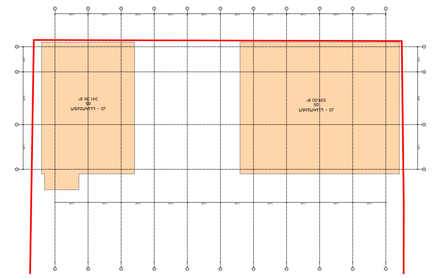

5
02
J2
1:500

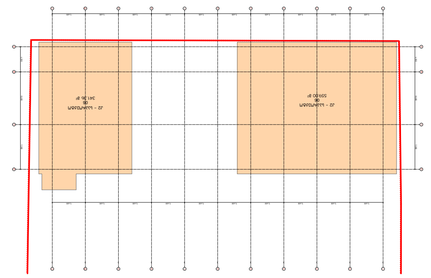

6
02
J2
1:500

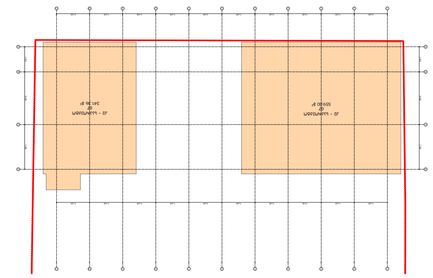

7
02
J2
1:500

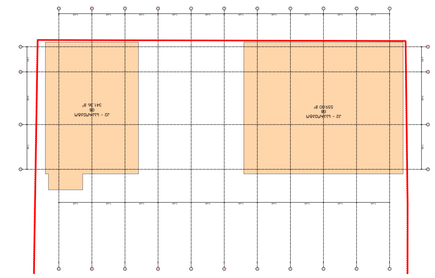

8
02
J2
1:500

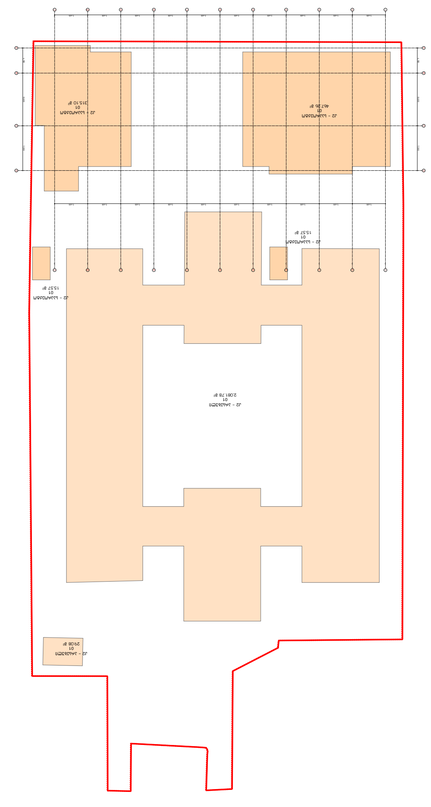

1
02
J2
1:500

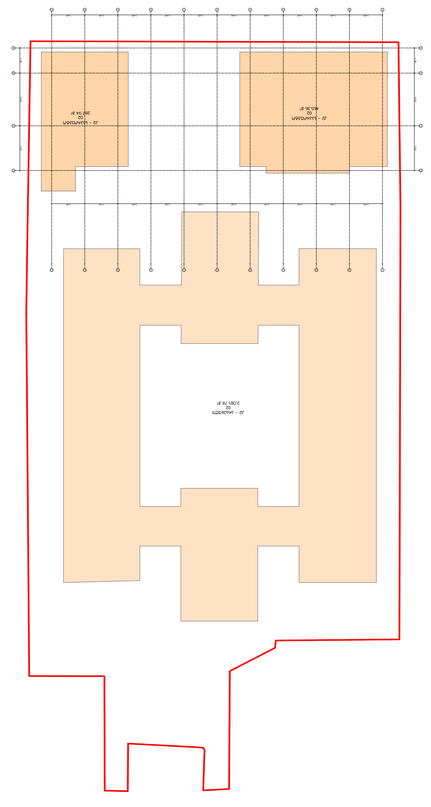

2
02
J2
1:500

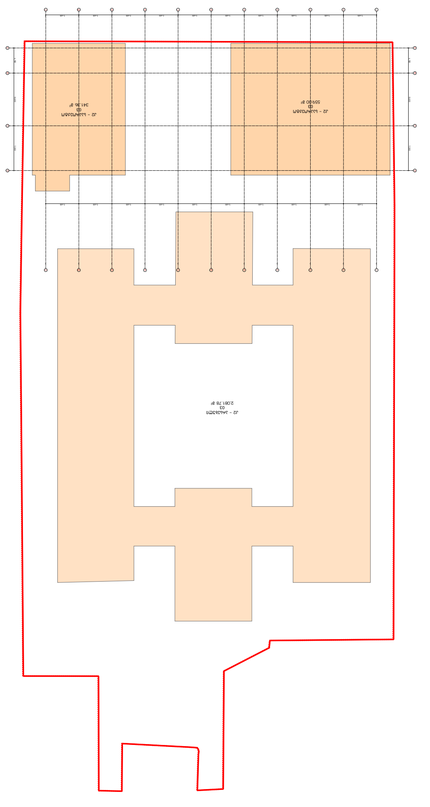

3
02
J2
1:500

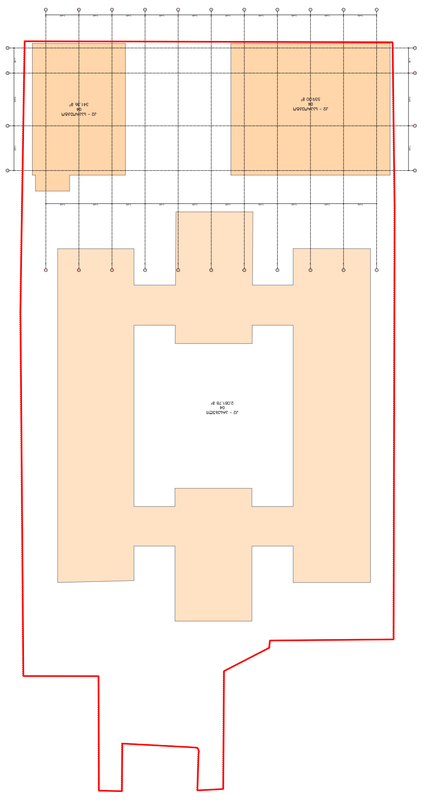

4
02
J2
1:500

						a
						b
						c
						d
						e











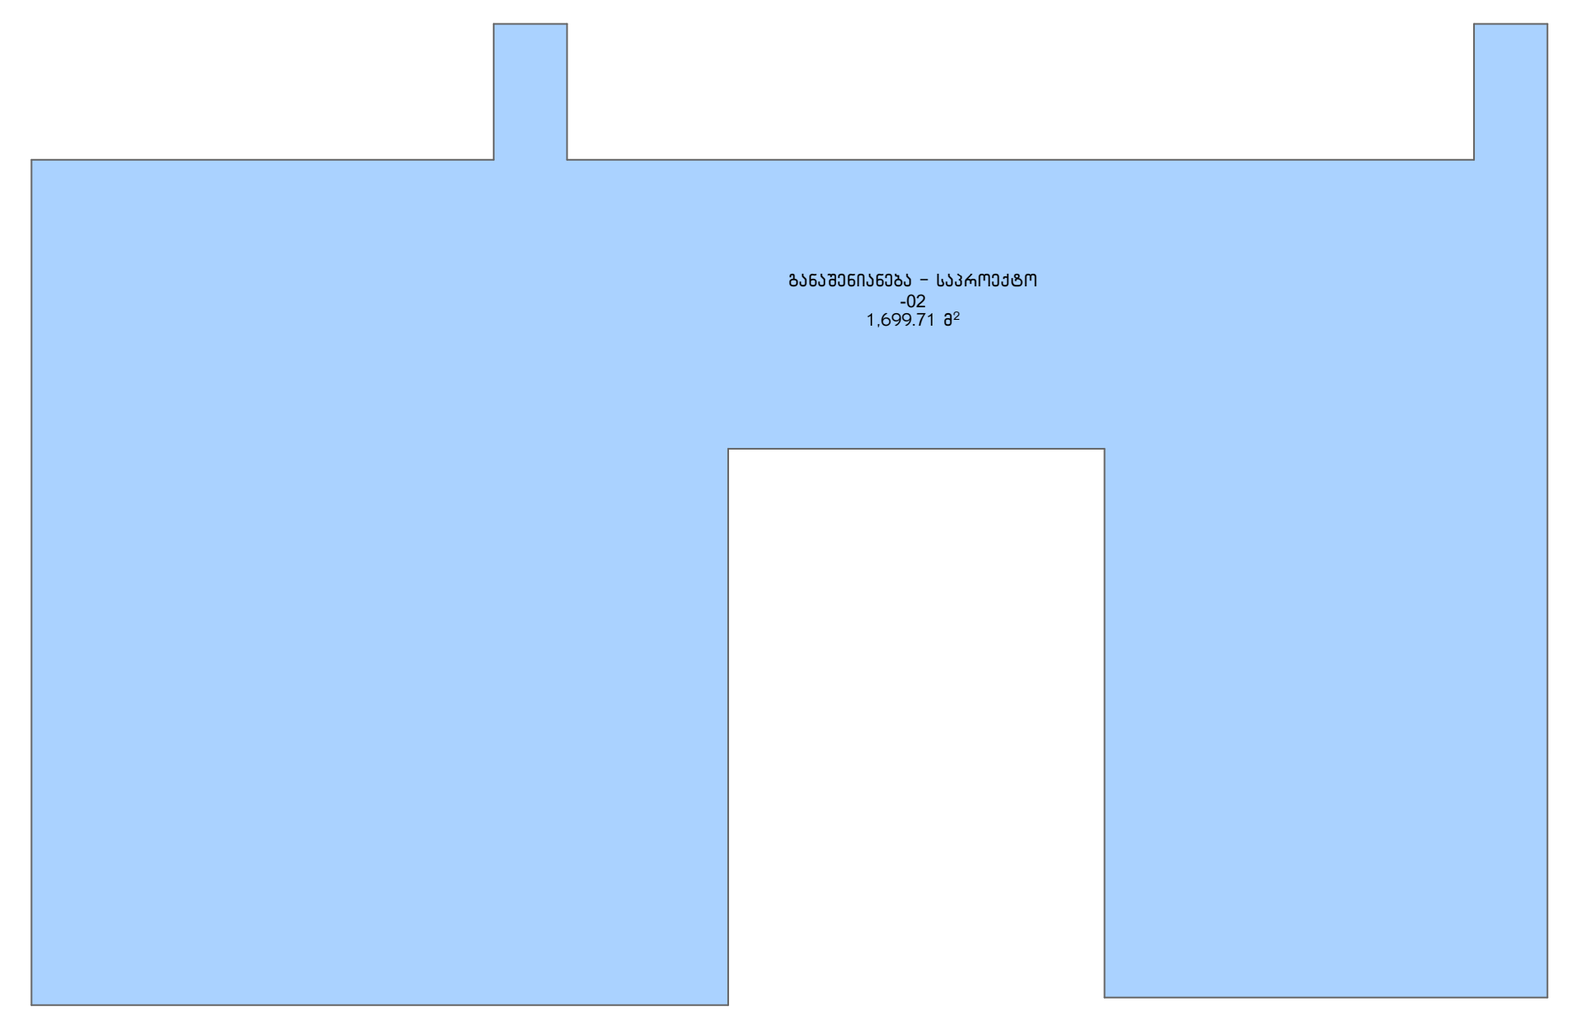

1 / 03 განაშენიანება
1:500

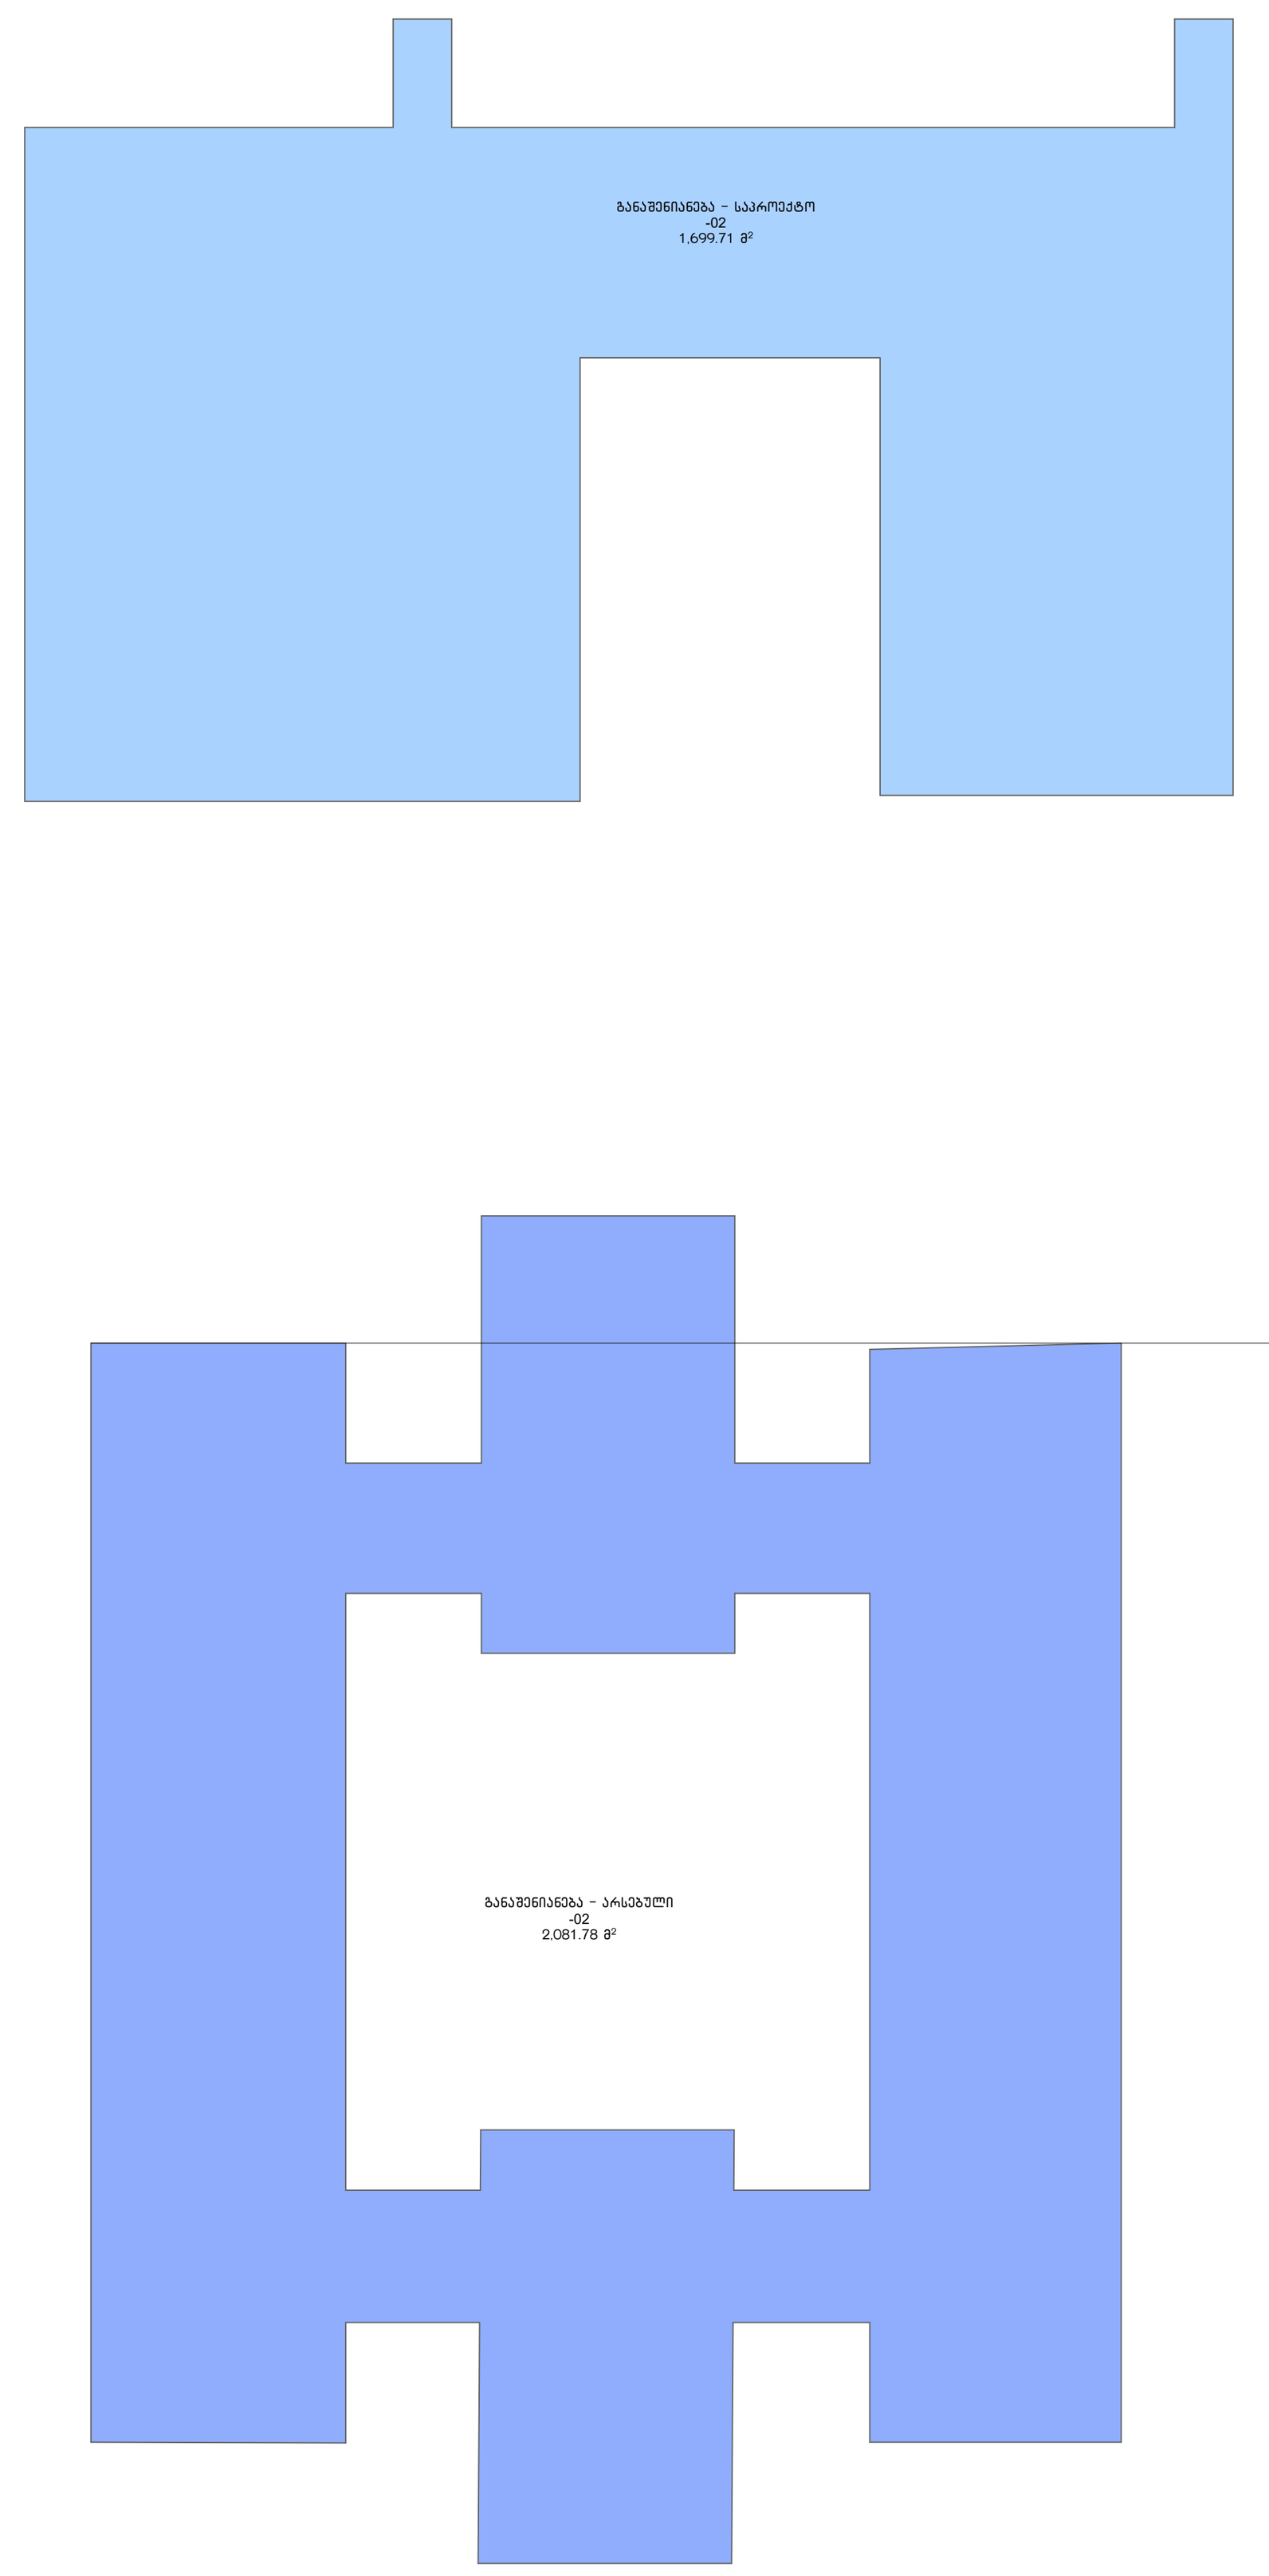

2 / 03 განაშენიანება
1:500

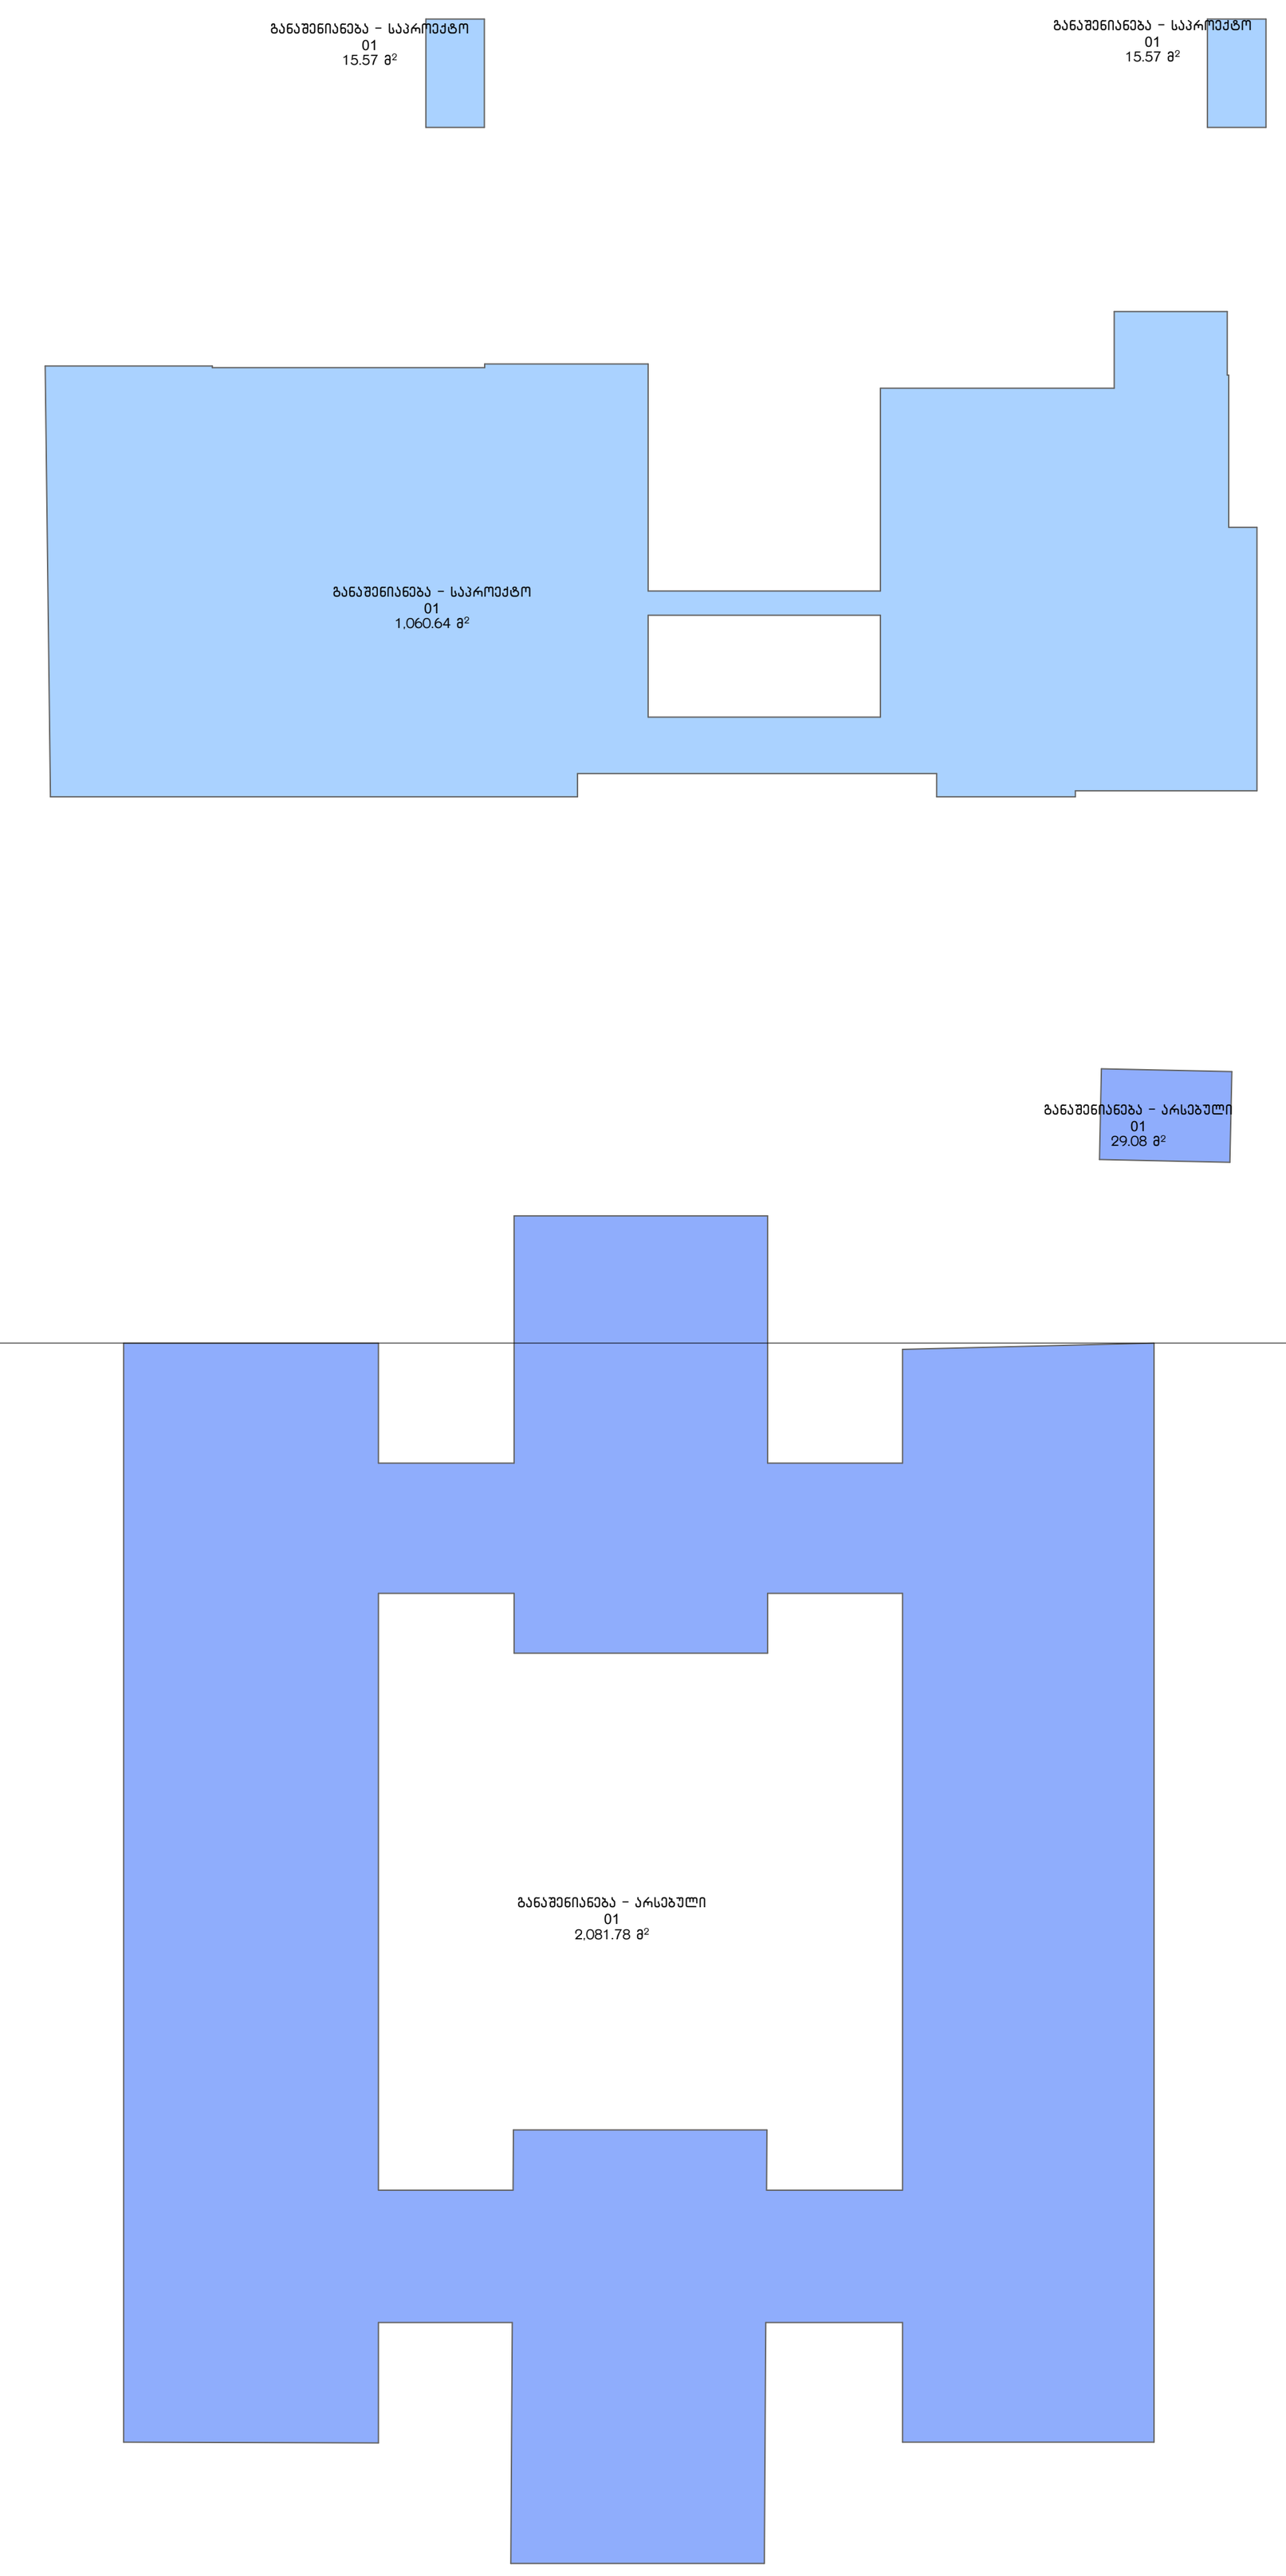

3 / 03 განაშენიანება
1:500

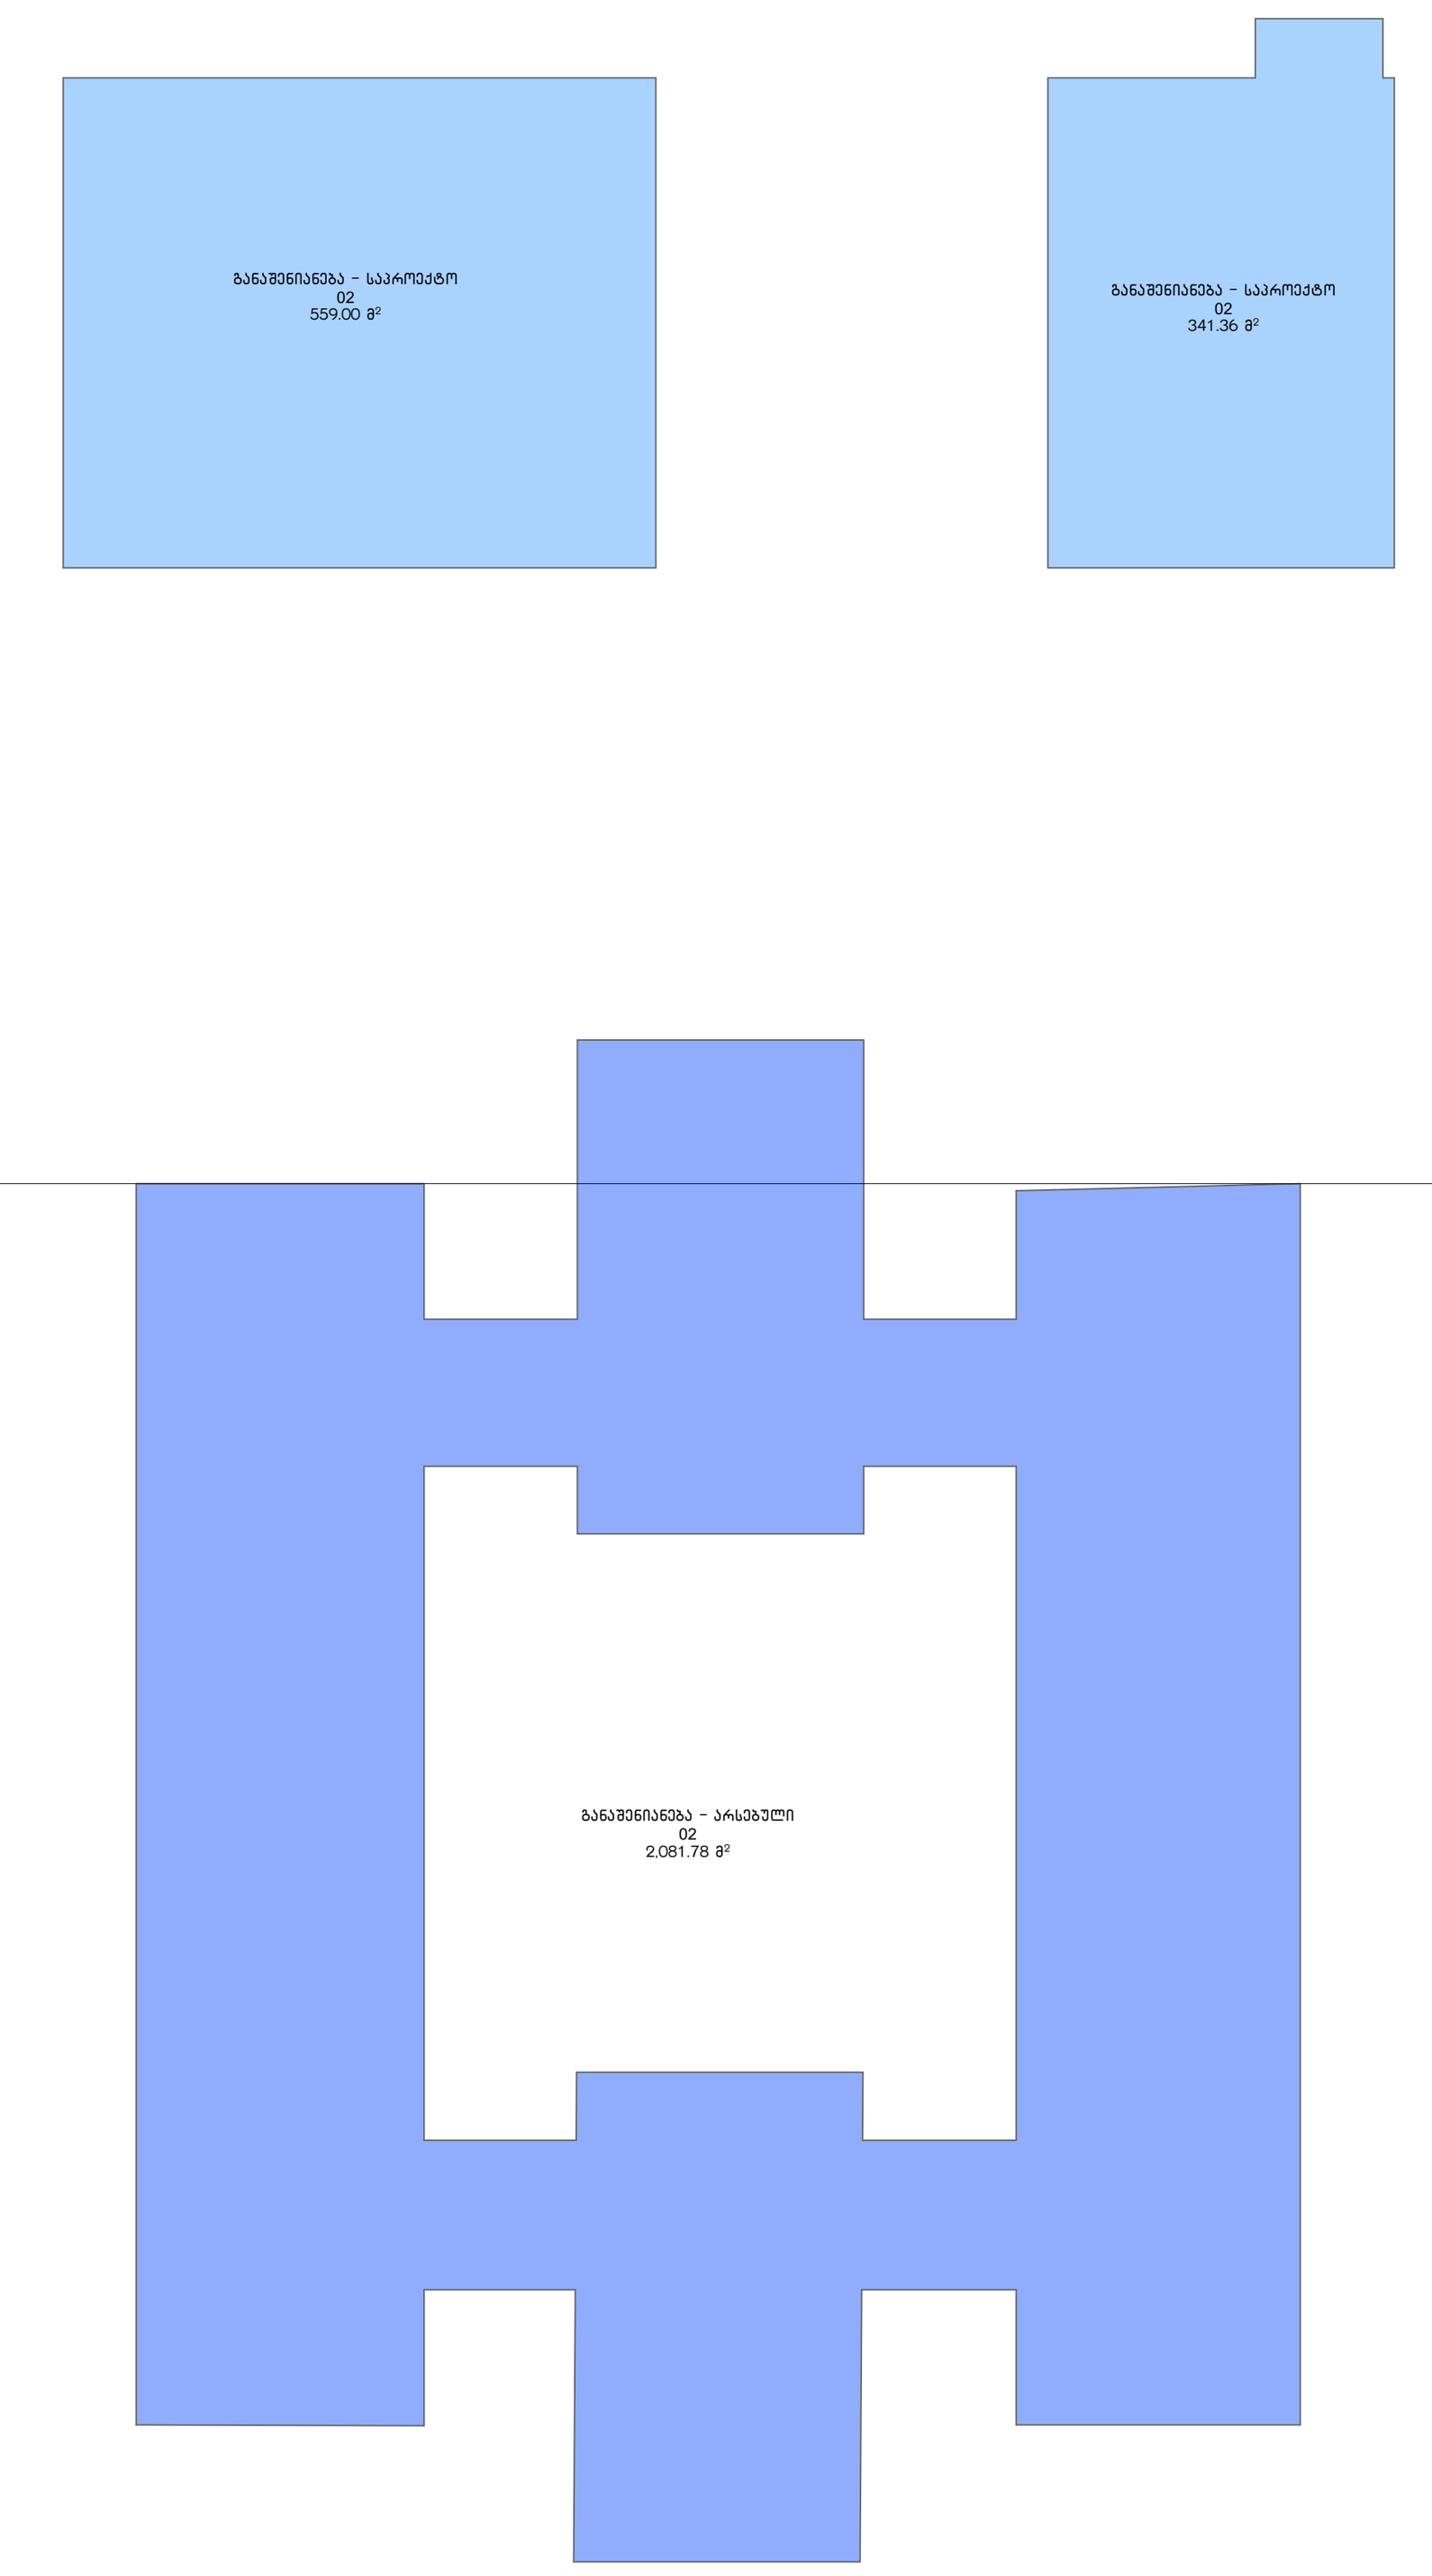

4 / 03 განაშენიანება
1:500

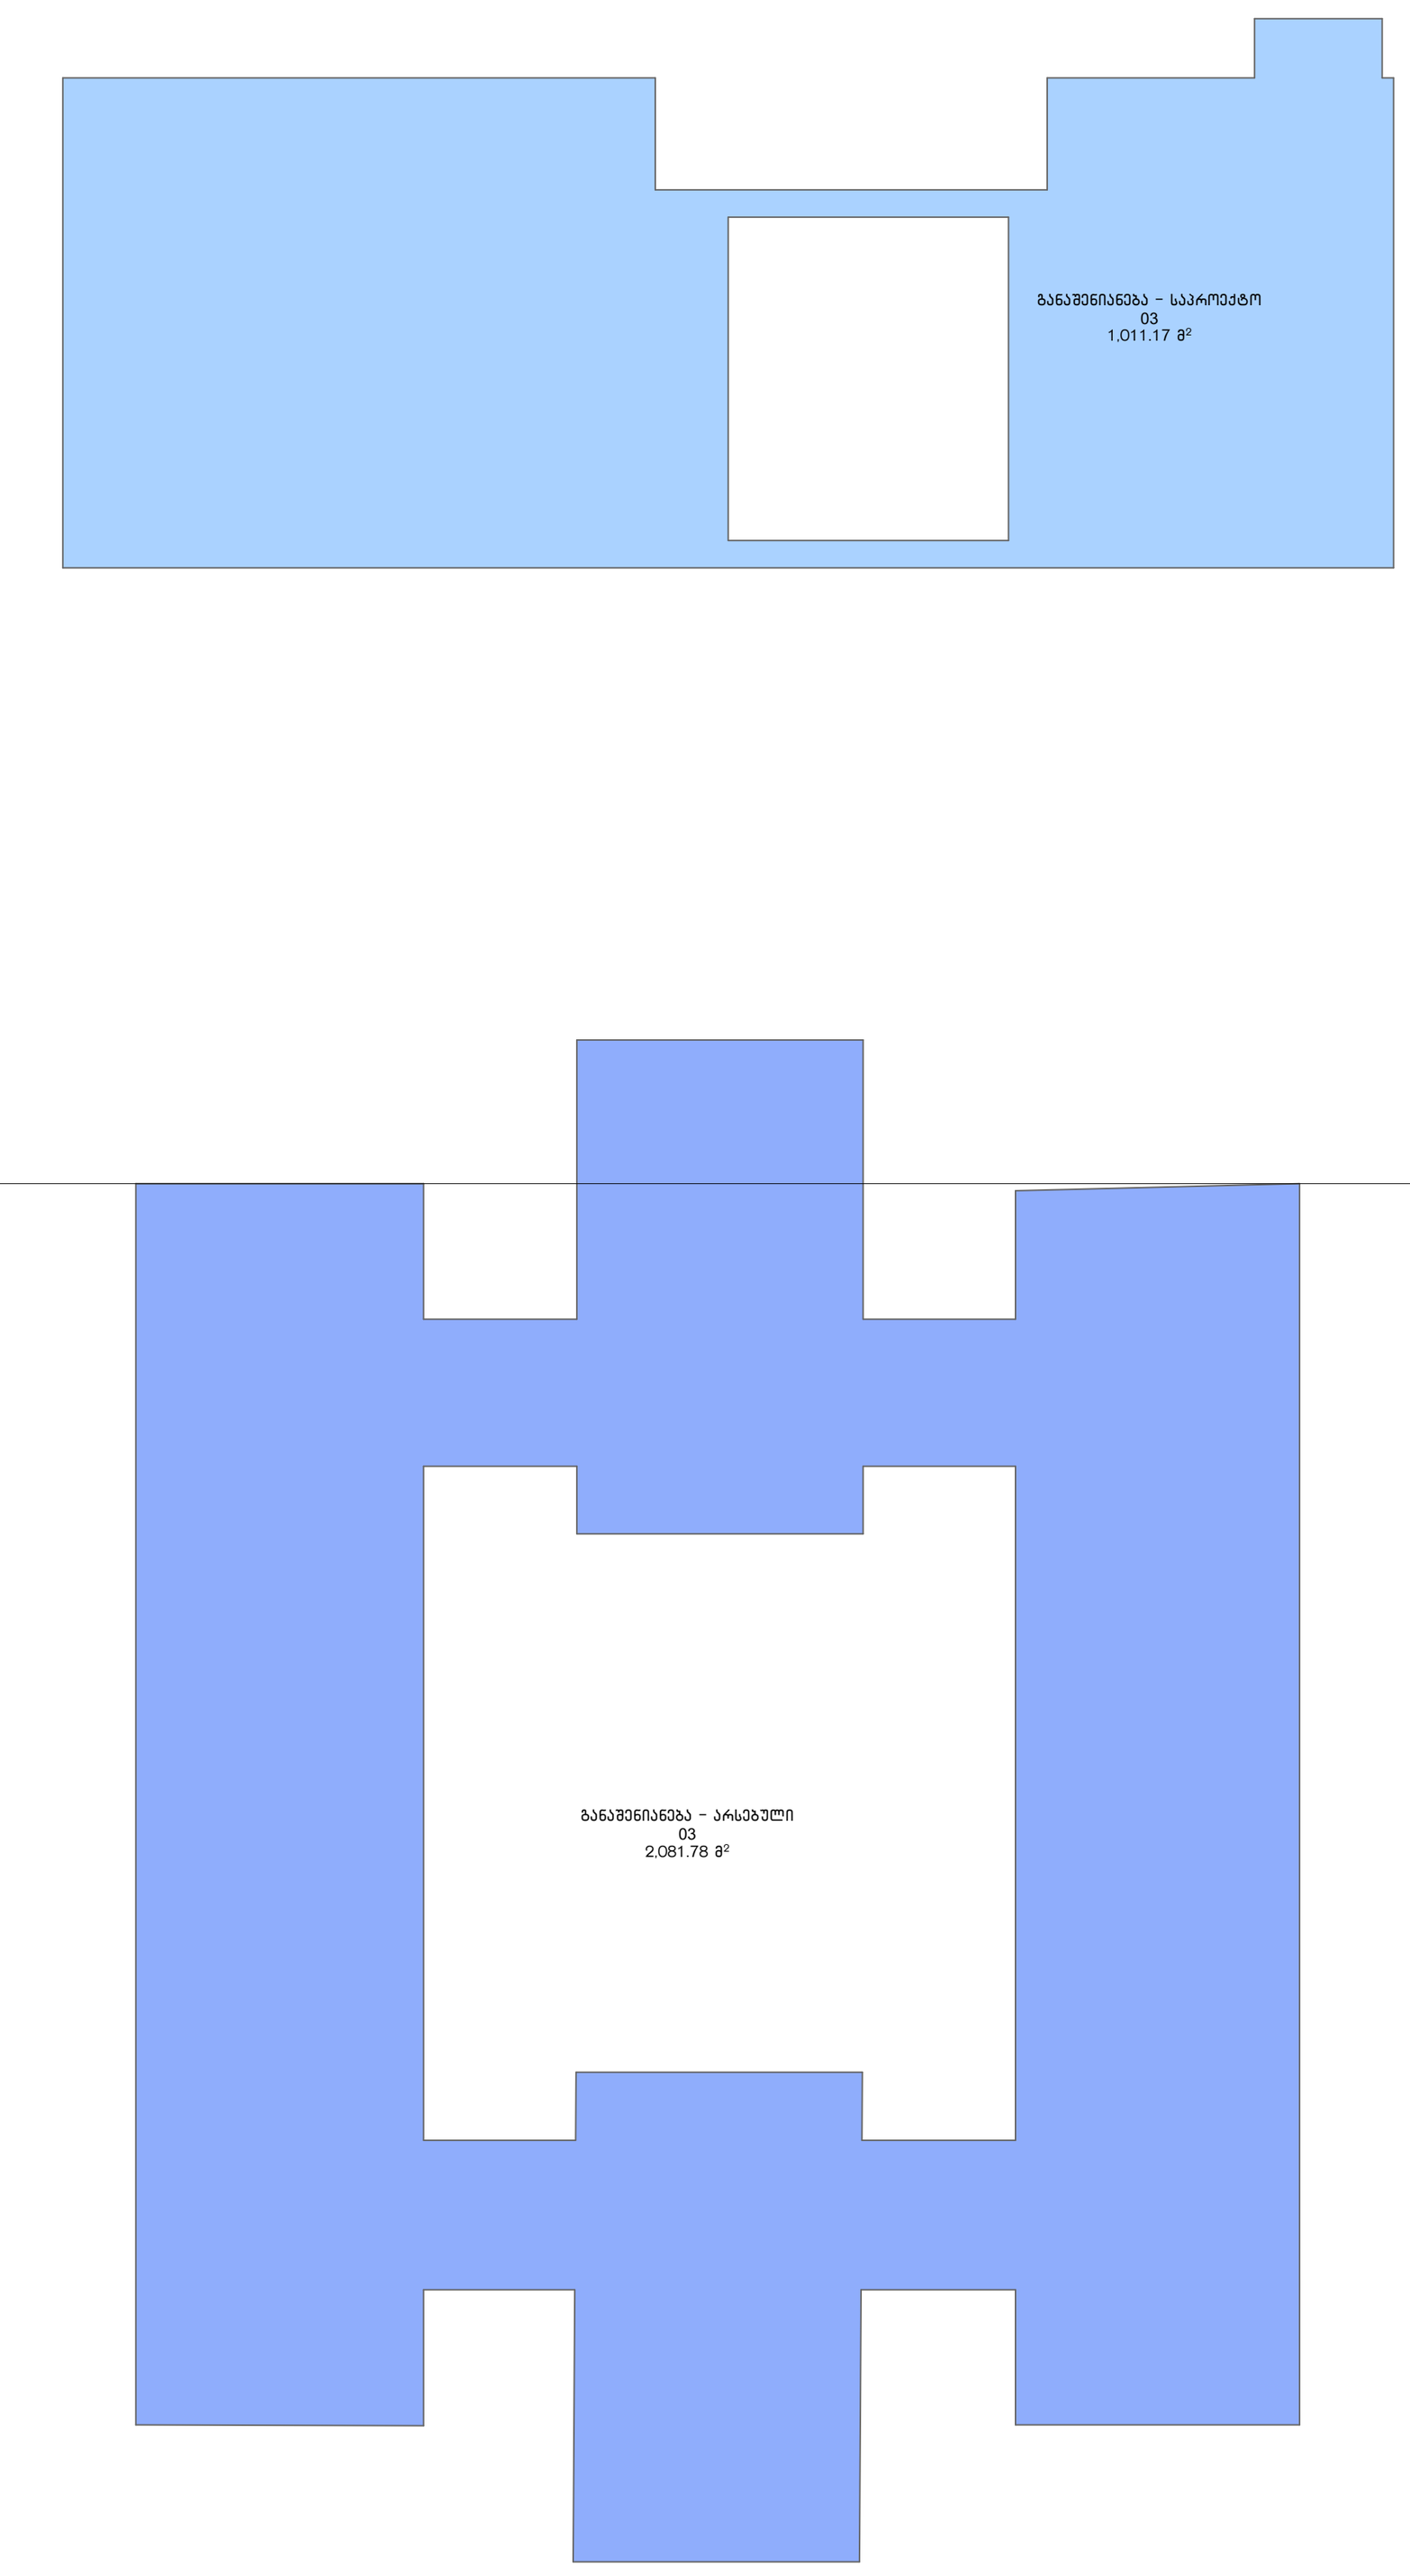

5 / 03 განაშენიანება
1:500



8 / 03 განაშენიანება
1:500



11 / 03 განაშენიანება
1:500



14 / 03 განაშენიანება
1:500

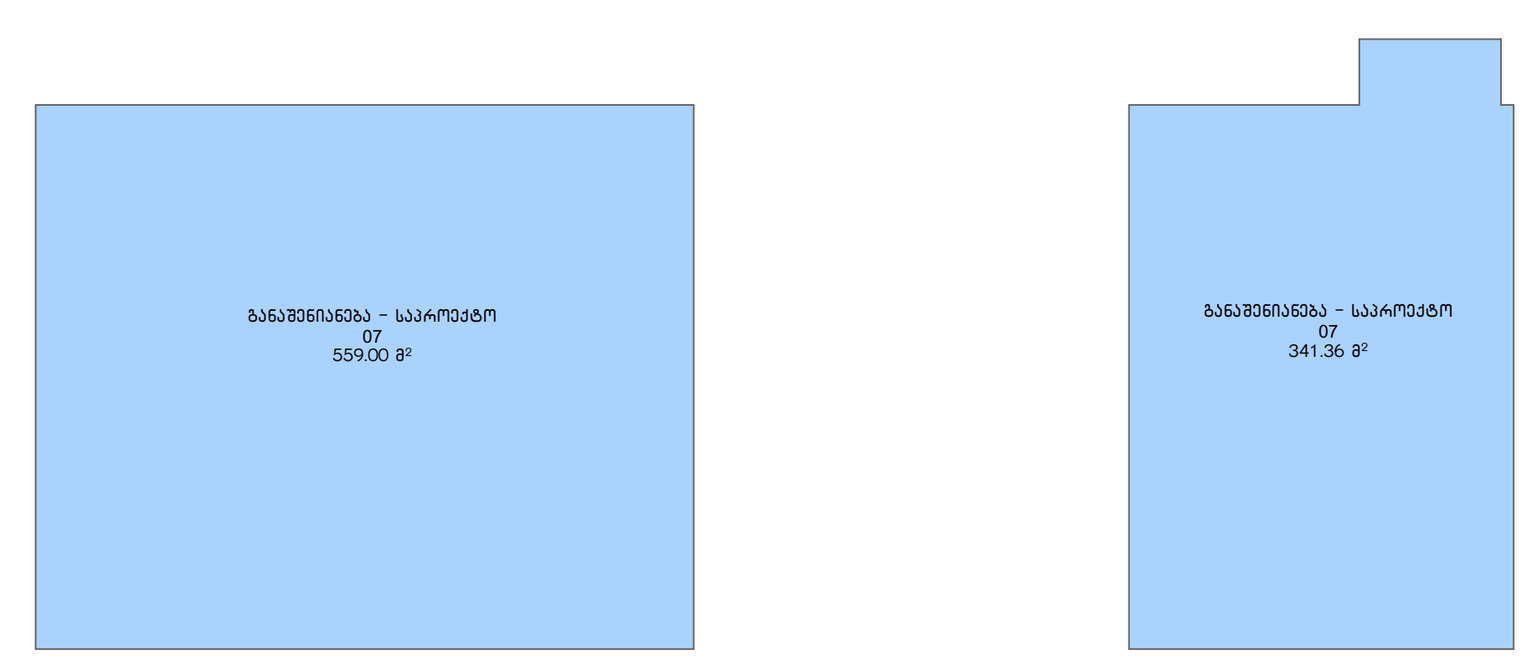

9 / 03 განაშენიანება
1:500

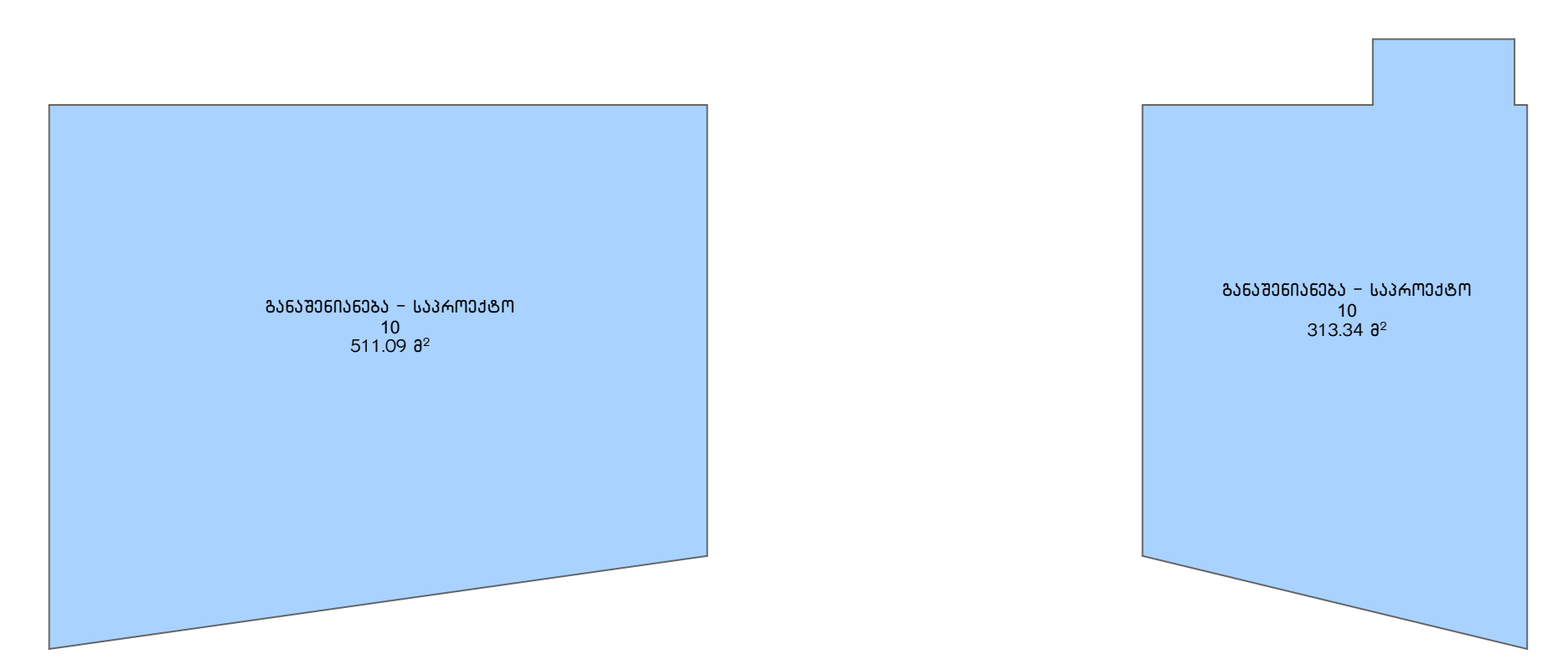

12 / 03 განაშენიანება
1:500

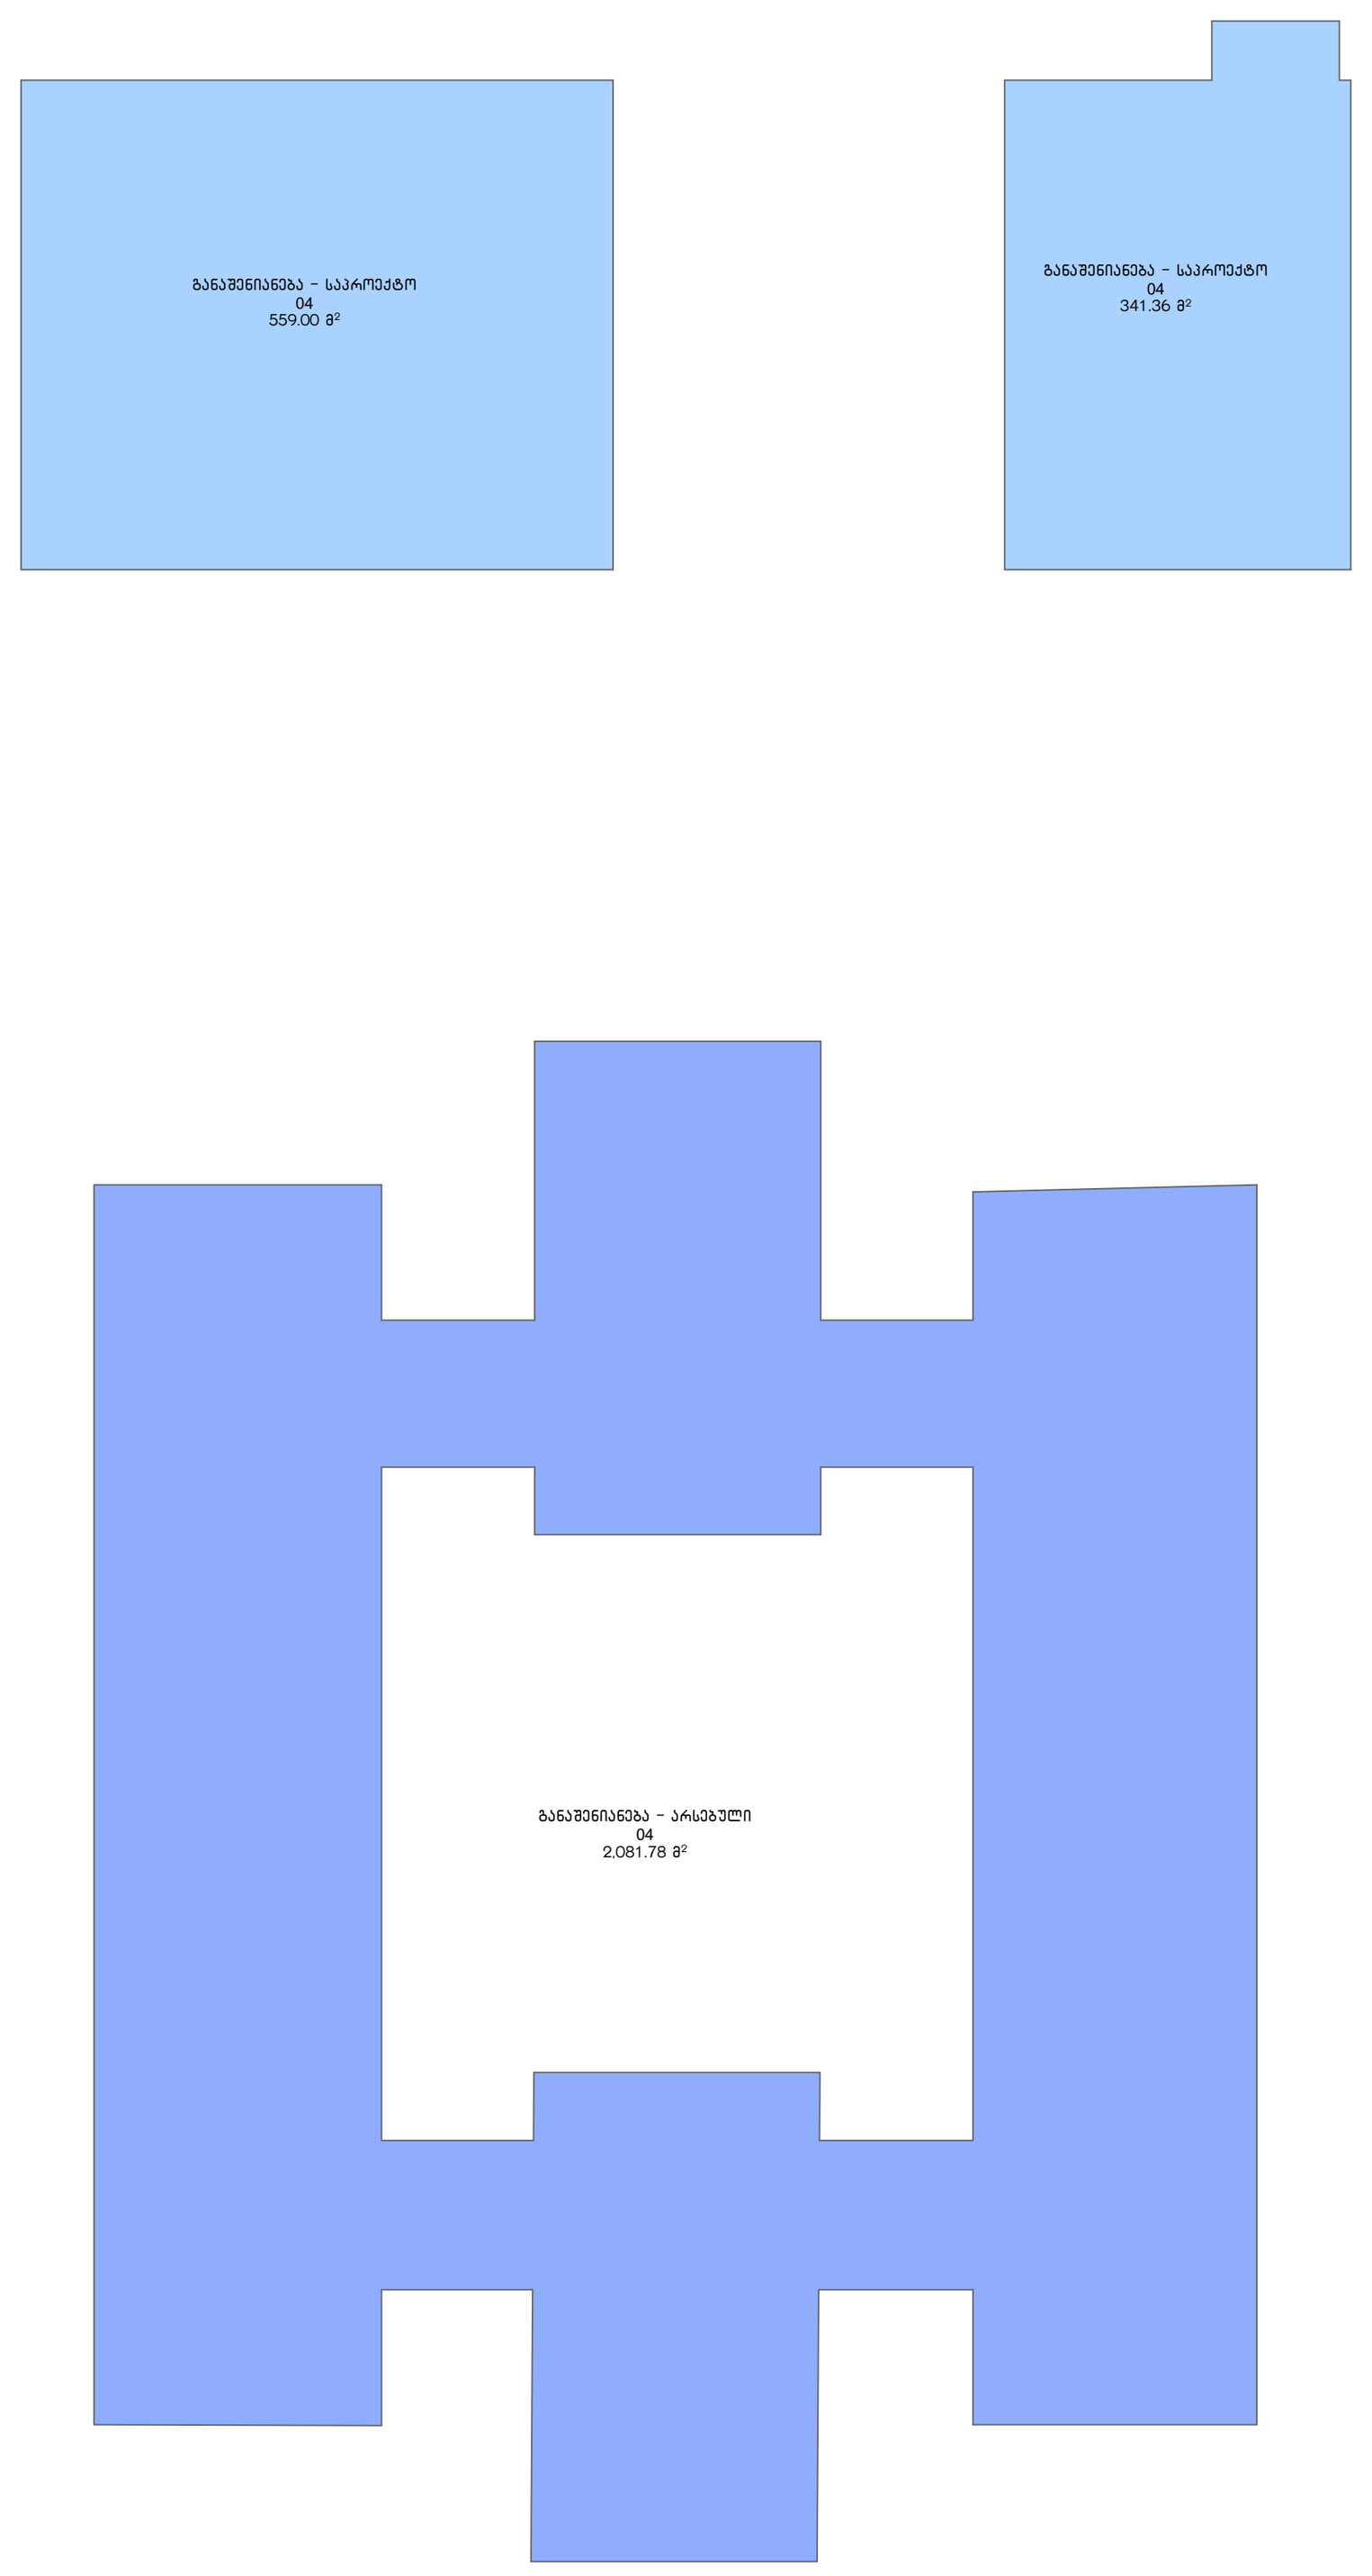

6 / 03 განაშენიანება
1:500

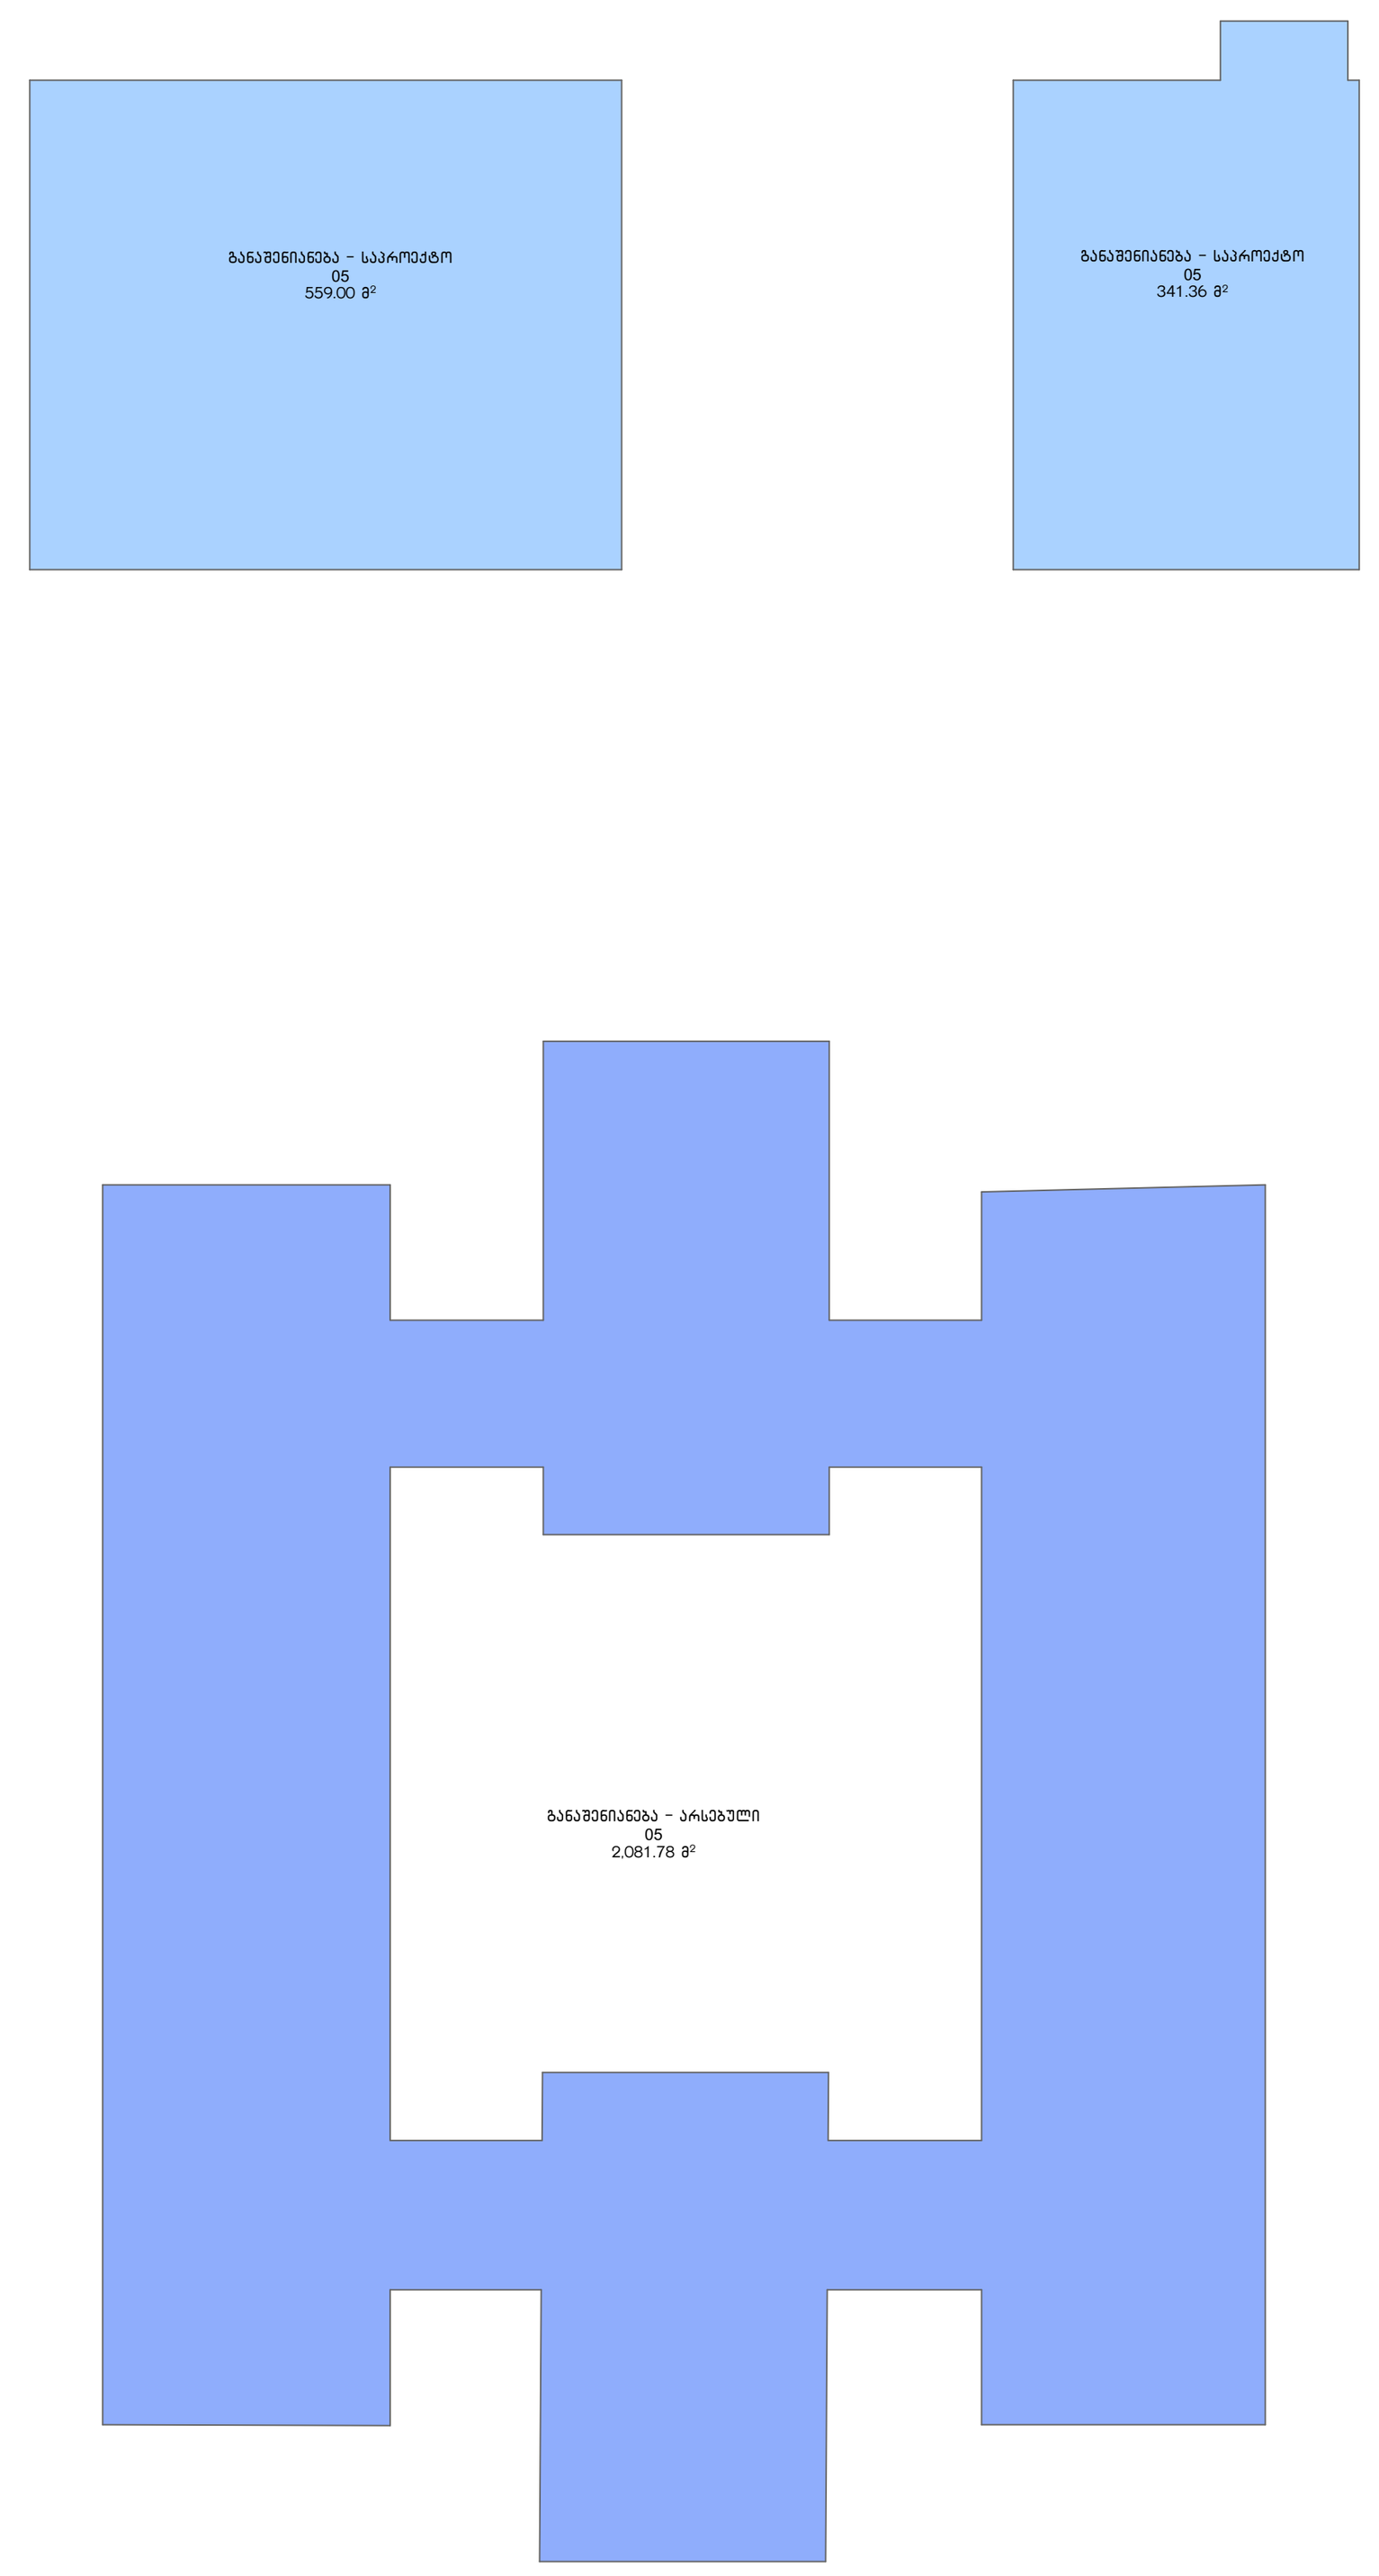

7 / 03 განაშენიანება
1:500

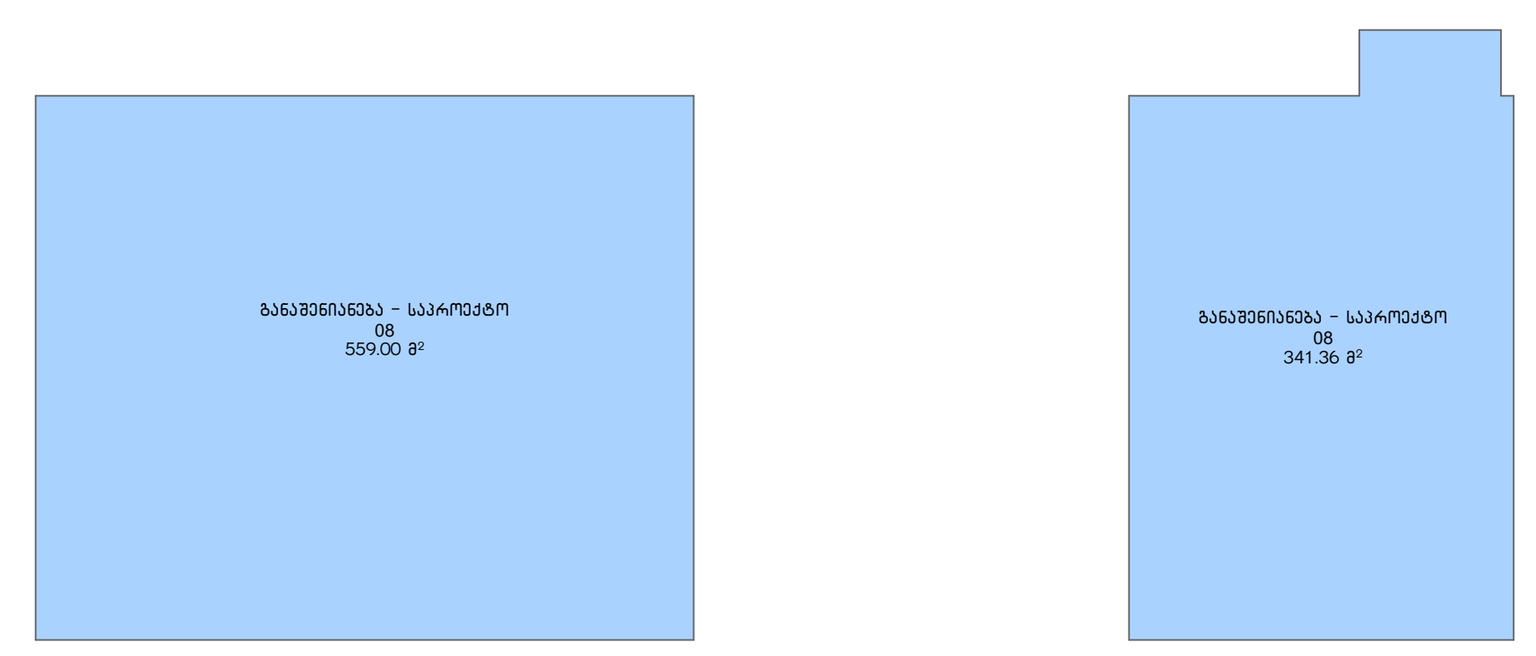

10 / 03 განაშენიანება
1:500



13 / 03 განაშენიანება
1:500

ცვლილება:
a
b
c
d
e

პროექტი:


თბილისი, გამზირი ვაჟა-ფშაველა, N 83/11
ს/კ: 01.14.04.005.004

საპროექტო ჯგუფი:
მთ. არქიტექტორი:
პილკე ტომი ბლიკერი **(HTB)**
ავტორები:
პილკე ტომი ბლიკერი
არქიტექტორები:
ნიკოლოზ გომელაური **(NG)**
დამკვეთი:
ვლადიმერ ბაკურაძე
შპს "ბილდექსი"

ნახაზი:
კროკები
განაშენიანება

პროექტი №:	2203
თარიღი:	10/6/2023
სტადია:	CD
ფორმატი:	A1
დახაზა:	(NG)
შეამოწმა:	(HTB)

ფურცელი:
03

TECHNICAL DESIGN STUDIO
შპს "თი დი ესი" (404889251)
თბილისი, სუნდუკიანის ქ. 19, tea@tds.ge, +995 571 00 45 75

შენობა-ნაგებობის კლასის განმსაზღვრელი პარამეტრები:	
შენობის K2 კოეფიციენტის საანგარიშო ფართობი (კვ.მ):	**10,495.37**
შენობის სიმაღლე (მ):	**42.75**
შენობის ჩაღრმავება მიწის ზედაპირიდან ქვემოთ (მ):	**6.30**
მაქსიმალური მალი (მ):	**8.6**
ვერტიკალური კომუნიკაციები:	**ლიფტები**
შენობის საძირკვლის ტიპები:	**კომბინირებული**

შენობა-ნაგებობის ტექნიკურ-ეკონომიკური მაჩვენებლები:	
მიწის ნაკვეთის ფართობი (კვ.მ):	**6,432.00**
განაშენიანების ფართობი (კვ.მ):	არსებული: 12,519.76 საპროექტო: 14,429.94 **სულ: 26,949.7**
საერთო ფართობი (კვ.მ):	**11,709.96**
საოფისე ფართობი (კვ.მ):	8,300.56
საზაფხულო ფართობი (კვ.მ):	186.74
კიბის უჯრედისა და სადარბაზოს ფართობი (კვ.მ):	960,26
ავტოსადგომის ფართობი (კვ.მ):	3,222.66
სამშენებლო მოცულობა (კუბ.მ):	**43,989.52**
0.00 ნიშნულის ზევით (კუბ.მ):	33,281.52
0.00 ნიშნულის ქვევით (კუბ.მ):	10,708.00
შენობა-ნაგებობის კონსტრუქციული სიმაღლე (მ):	**49.05**
0.00 ნიშნულის ზევით (მ):	42.75
0.00 ნიშნულის ქვევით (მ):	6.30
კ1 განაშენიანების კოეფიციენტის საანგარიშო ფართობი (კვ.მ და ასახული კოეფიციენტში):	**არსებული: 2,110.86 საპროექტო: 782.36 სულ: 2,893.22 K1 = 0.4**
კ2 განაშენიანების ინტენსივობის კოეფიციენტის საანგარიშო ფართობი (კვ.მ და ასახული კოეფიციენტში):	**არსებული: 8,356.20 საპროექტო: 10,495.37 სულ: 18,851.57 K2 = 2.9**
კ3 გამწვანების კოეფიციენტის საანგარიშო ფართობი (კვ.მ და ასახული კოეფიციენტში):	**1,130.55 K3 = 0.2**

ცვლილება:
a
b
c
d
e

პროექტი:
საოფისე შენობა
თბილისი, გამზირი ვაჟა-ფშაველა, N 83/11
ს/კ: 01.14.04.005.004

საპროექტო ჯგუფი:
მთ. არქიტექტორი:
ჰილკე ტომი ბლიკერი (HTB)
ავტორები:
ჰილკე ტომი ბლიკერი
არქიტექტორები:
ნიკოლოზ გომელაური (NG)
დამკვეთი:
ვლადიმერ ბაკურაძე
შპს "ბილდექსი"

ნახაზი: ტექნიკურ-ეკონომიკური მაჩვენებლები

პროექტი №:	2203
თარიღი:	10/6/2023
სტადია:	CD
ფორმატი:	A3
დახაზა:	(NG)
შეამოწმა:	(HTB)

ფურცელი:
04

TECHNICAL DESIGN STUDIO

შპს "თი დი ესი" (404889251)
თბილისი, სუნდუკიანის ქ. 19, tea@tds.ge, +995 571 00 45 75

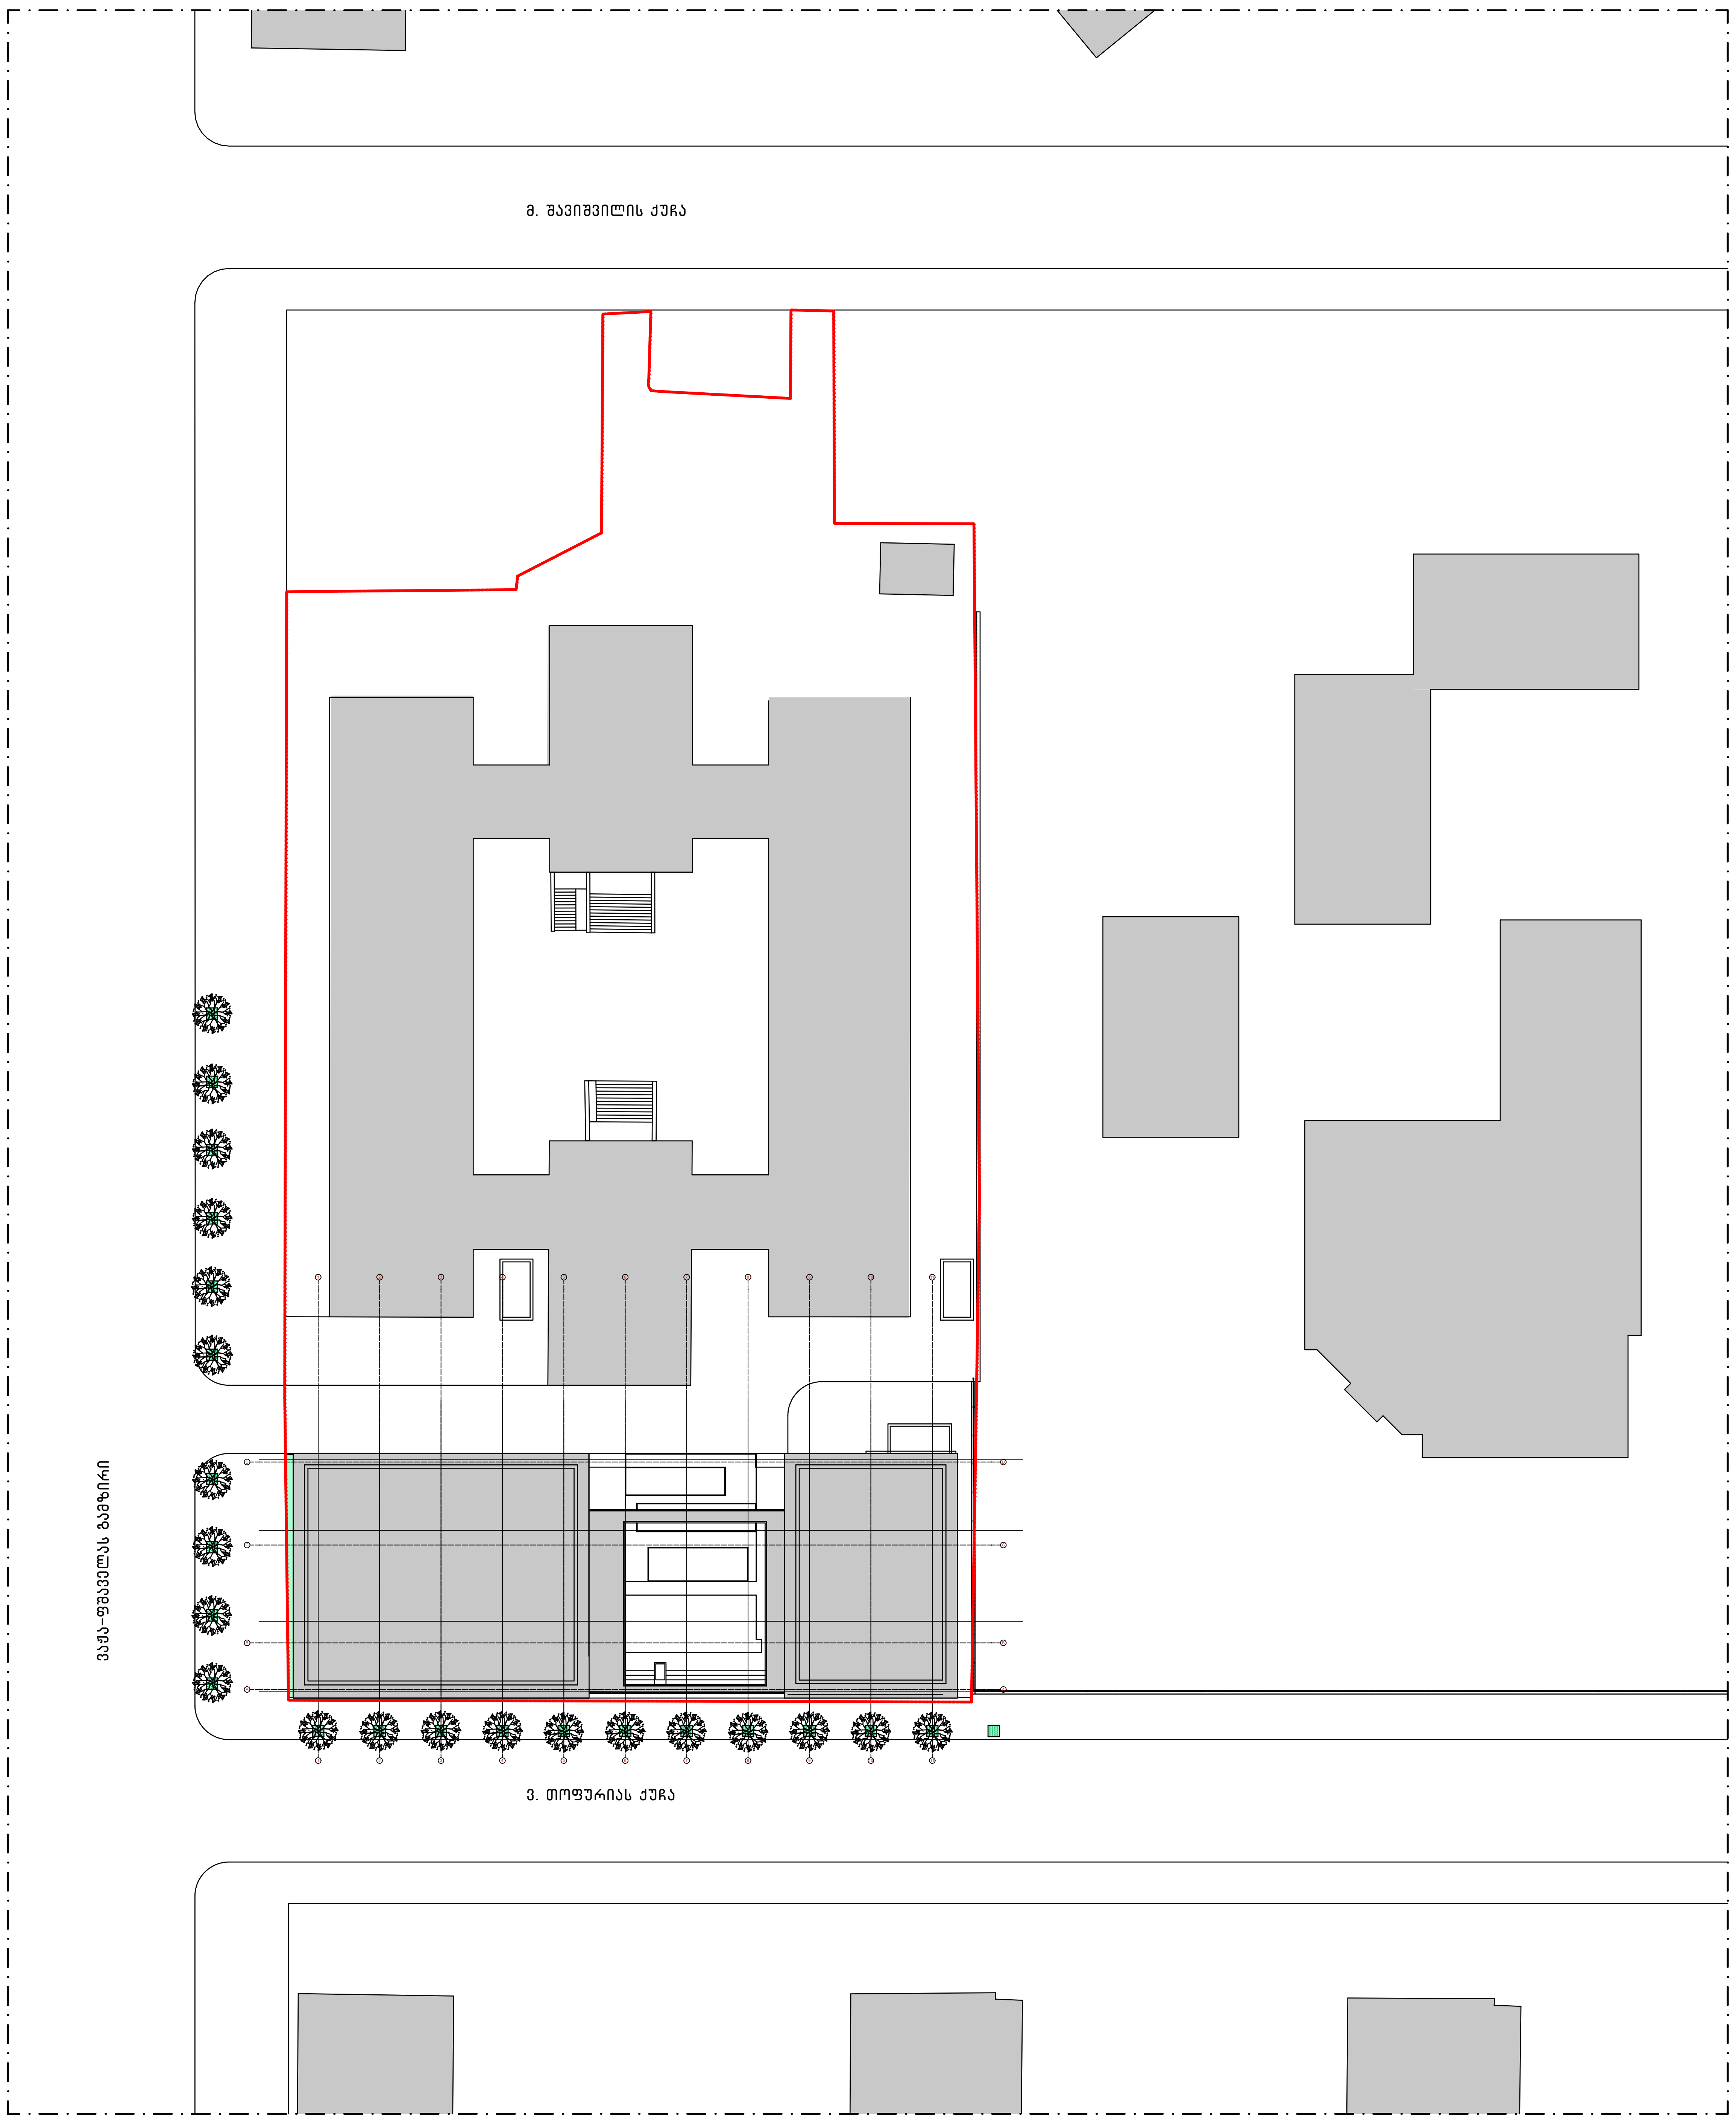

1
A-001

გენგეგმა
1:500

ცვლილება:
a
b
c
d
e

პროექტი:

საოფისე შენობა

თბილისი, გამზირი ვაჟა-ფშაველა, N 83/11
ს/კ: 01.14.04.005.004

საპროექტო ჯგუფი:

მთ. არქიტექტორი:
ჰილკე ტომი ბლიკერი **(HTB)**

ავტორები:
ჰილკე ტომი ბლიკერი

არქიტექტორები:
ნიკოლოზ გომელაური **(NG)**

დამკვეთი:
ვლადიმერ ბაკურაძე
შპს "ბილდექსი"

ნახაზი:

გენ. გეგმა

პროექტი №:	2203
თარიღი:	10/6/2023
სტადია:	CD
ფორმატი:	A2
დახაზა:	(NG)
შეამოწმა:	(HTB)

ფურცელი:

A-001

TECHNICAL DESIGN STUDIO

შპს "თი დი ესი" (404889251)
თბილისი, სულხან-საბას ქ. 19, tea@tds.ge, +995 571 00 45 75

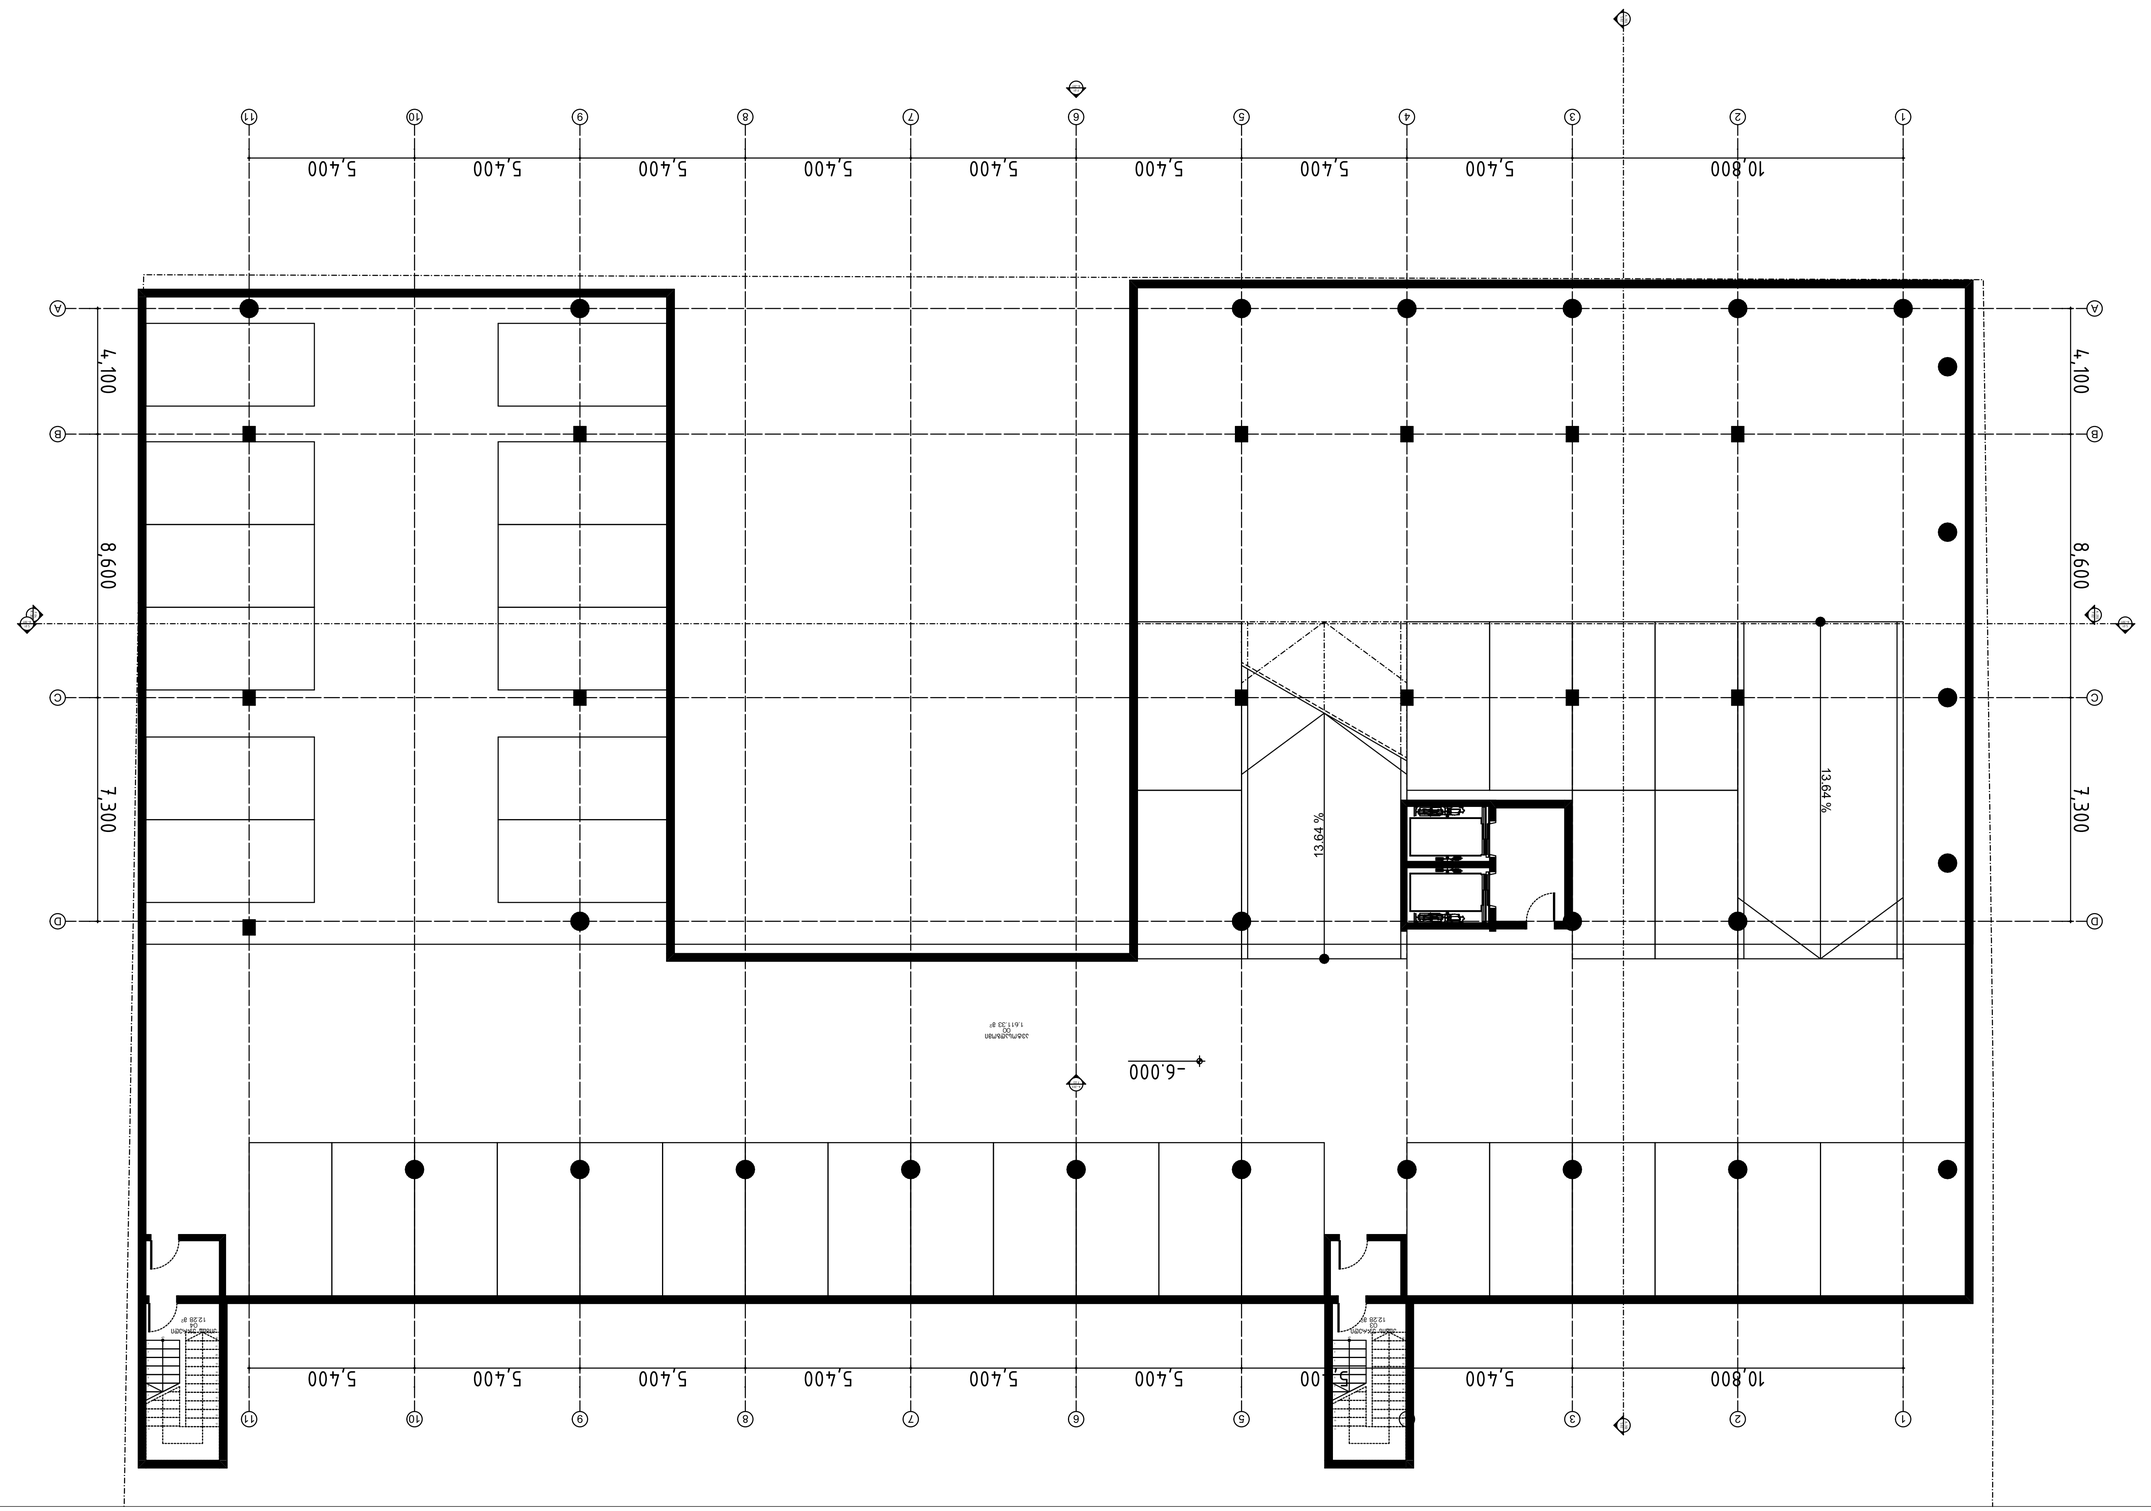



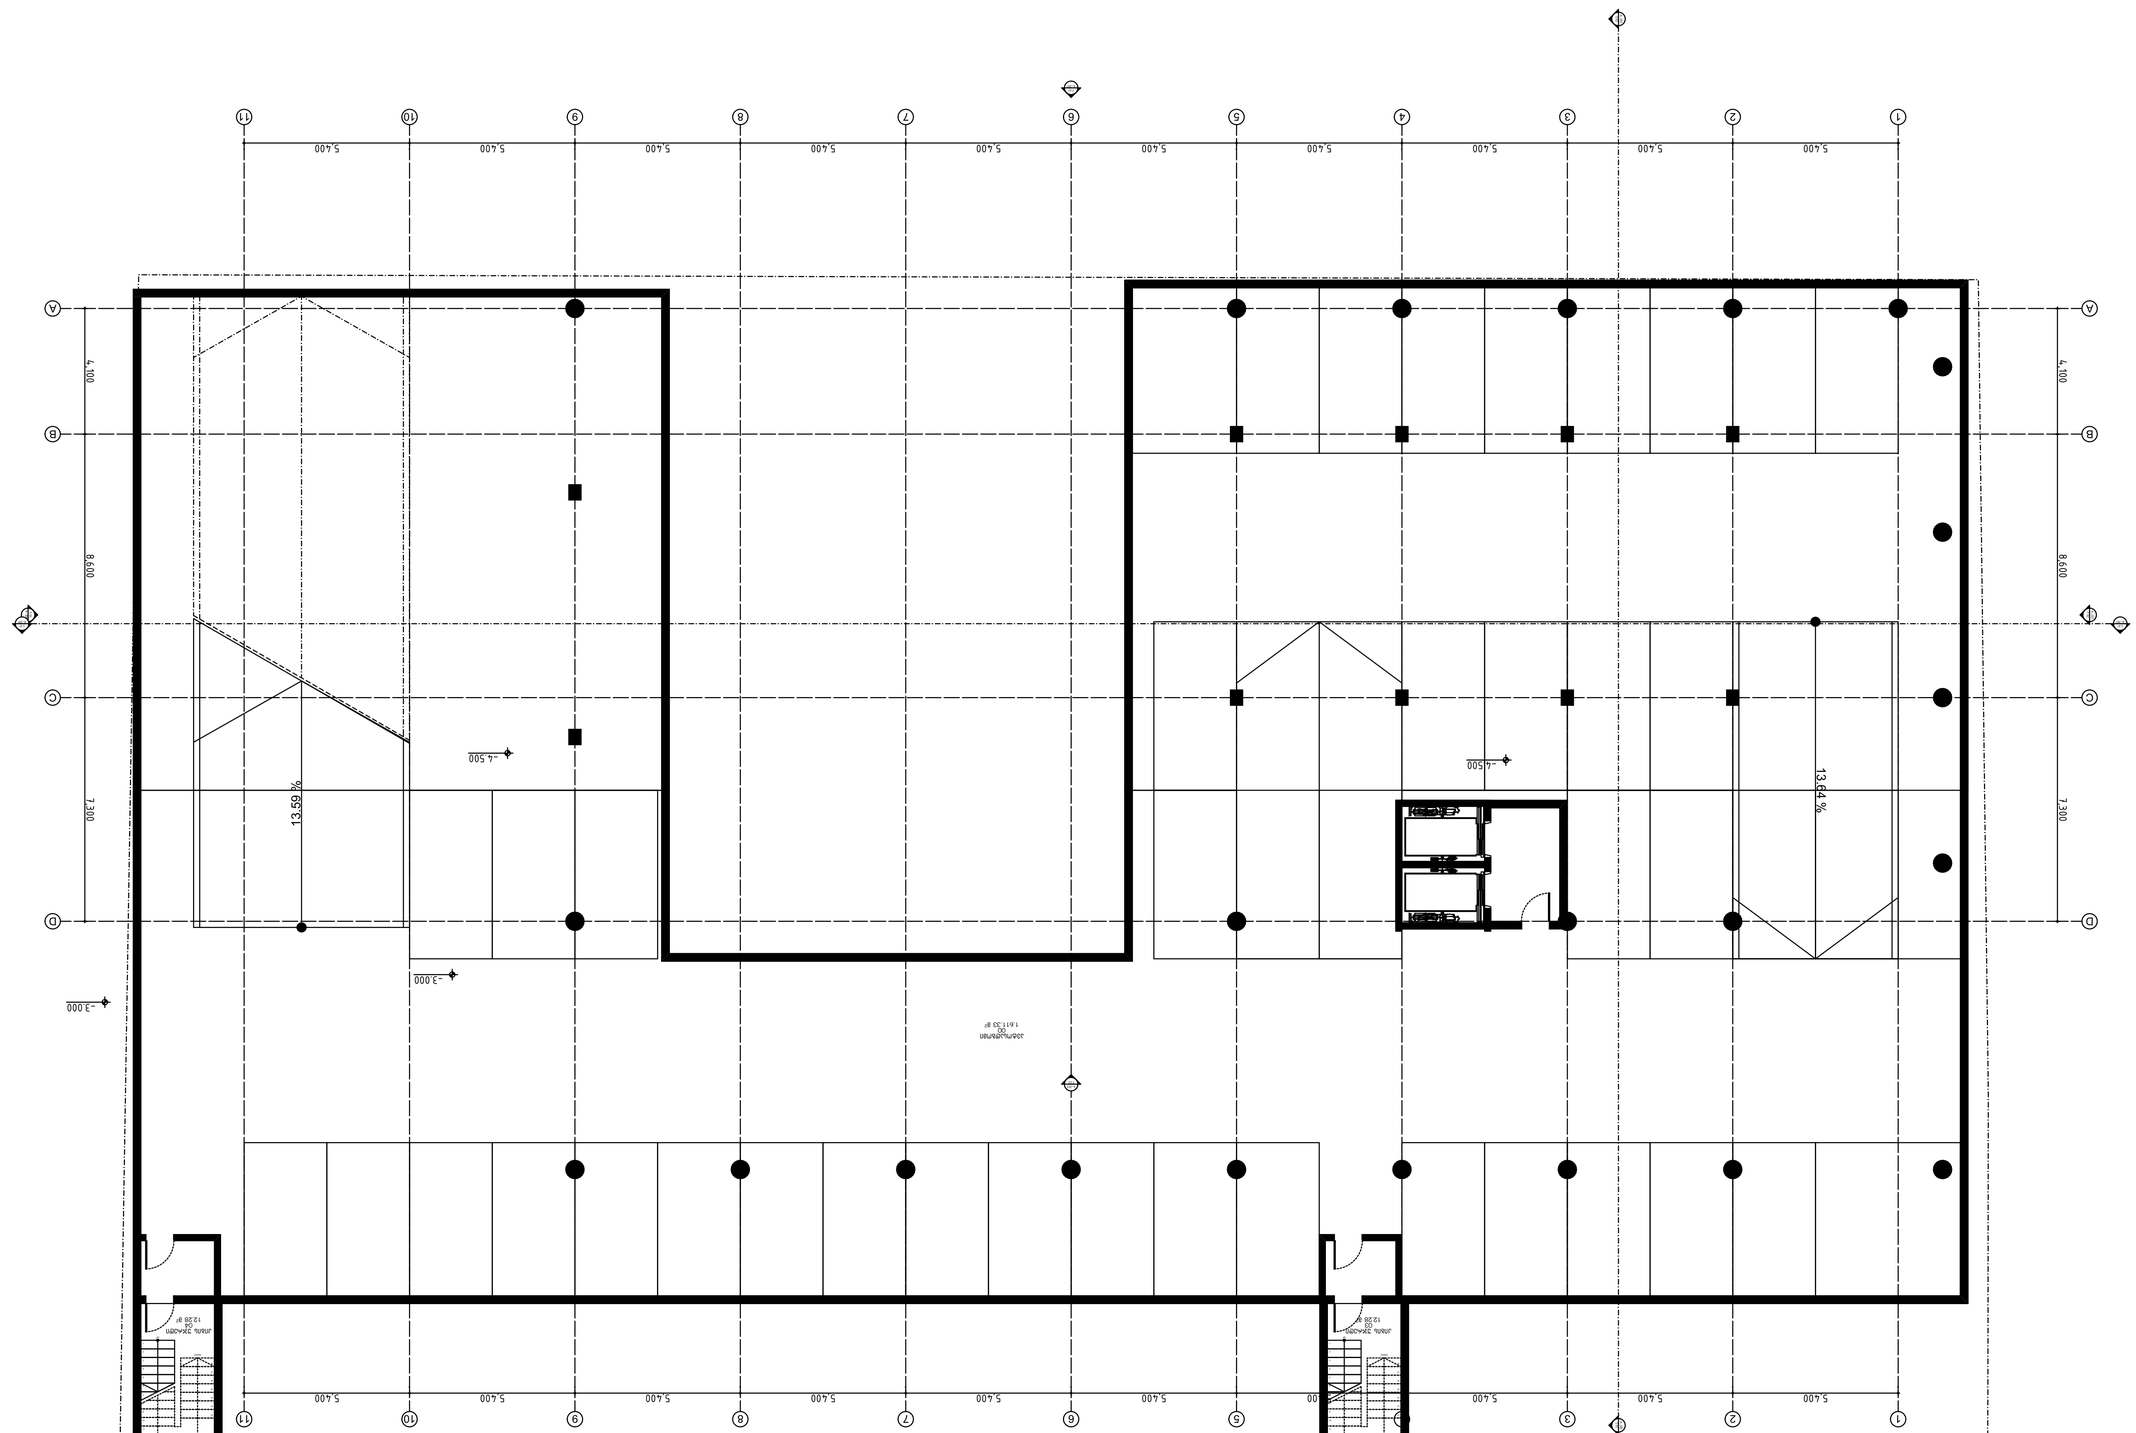


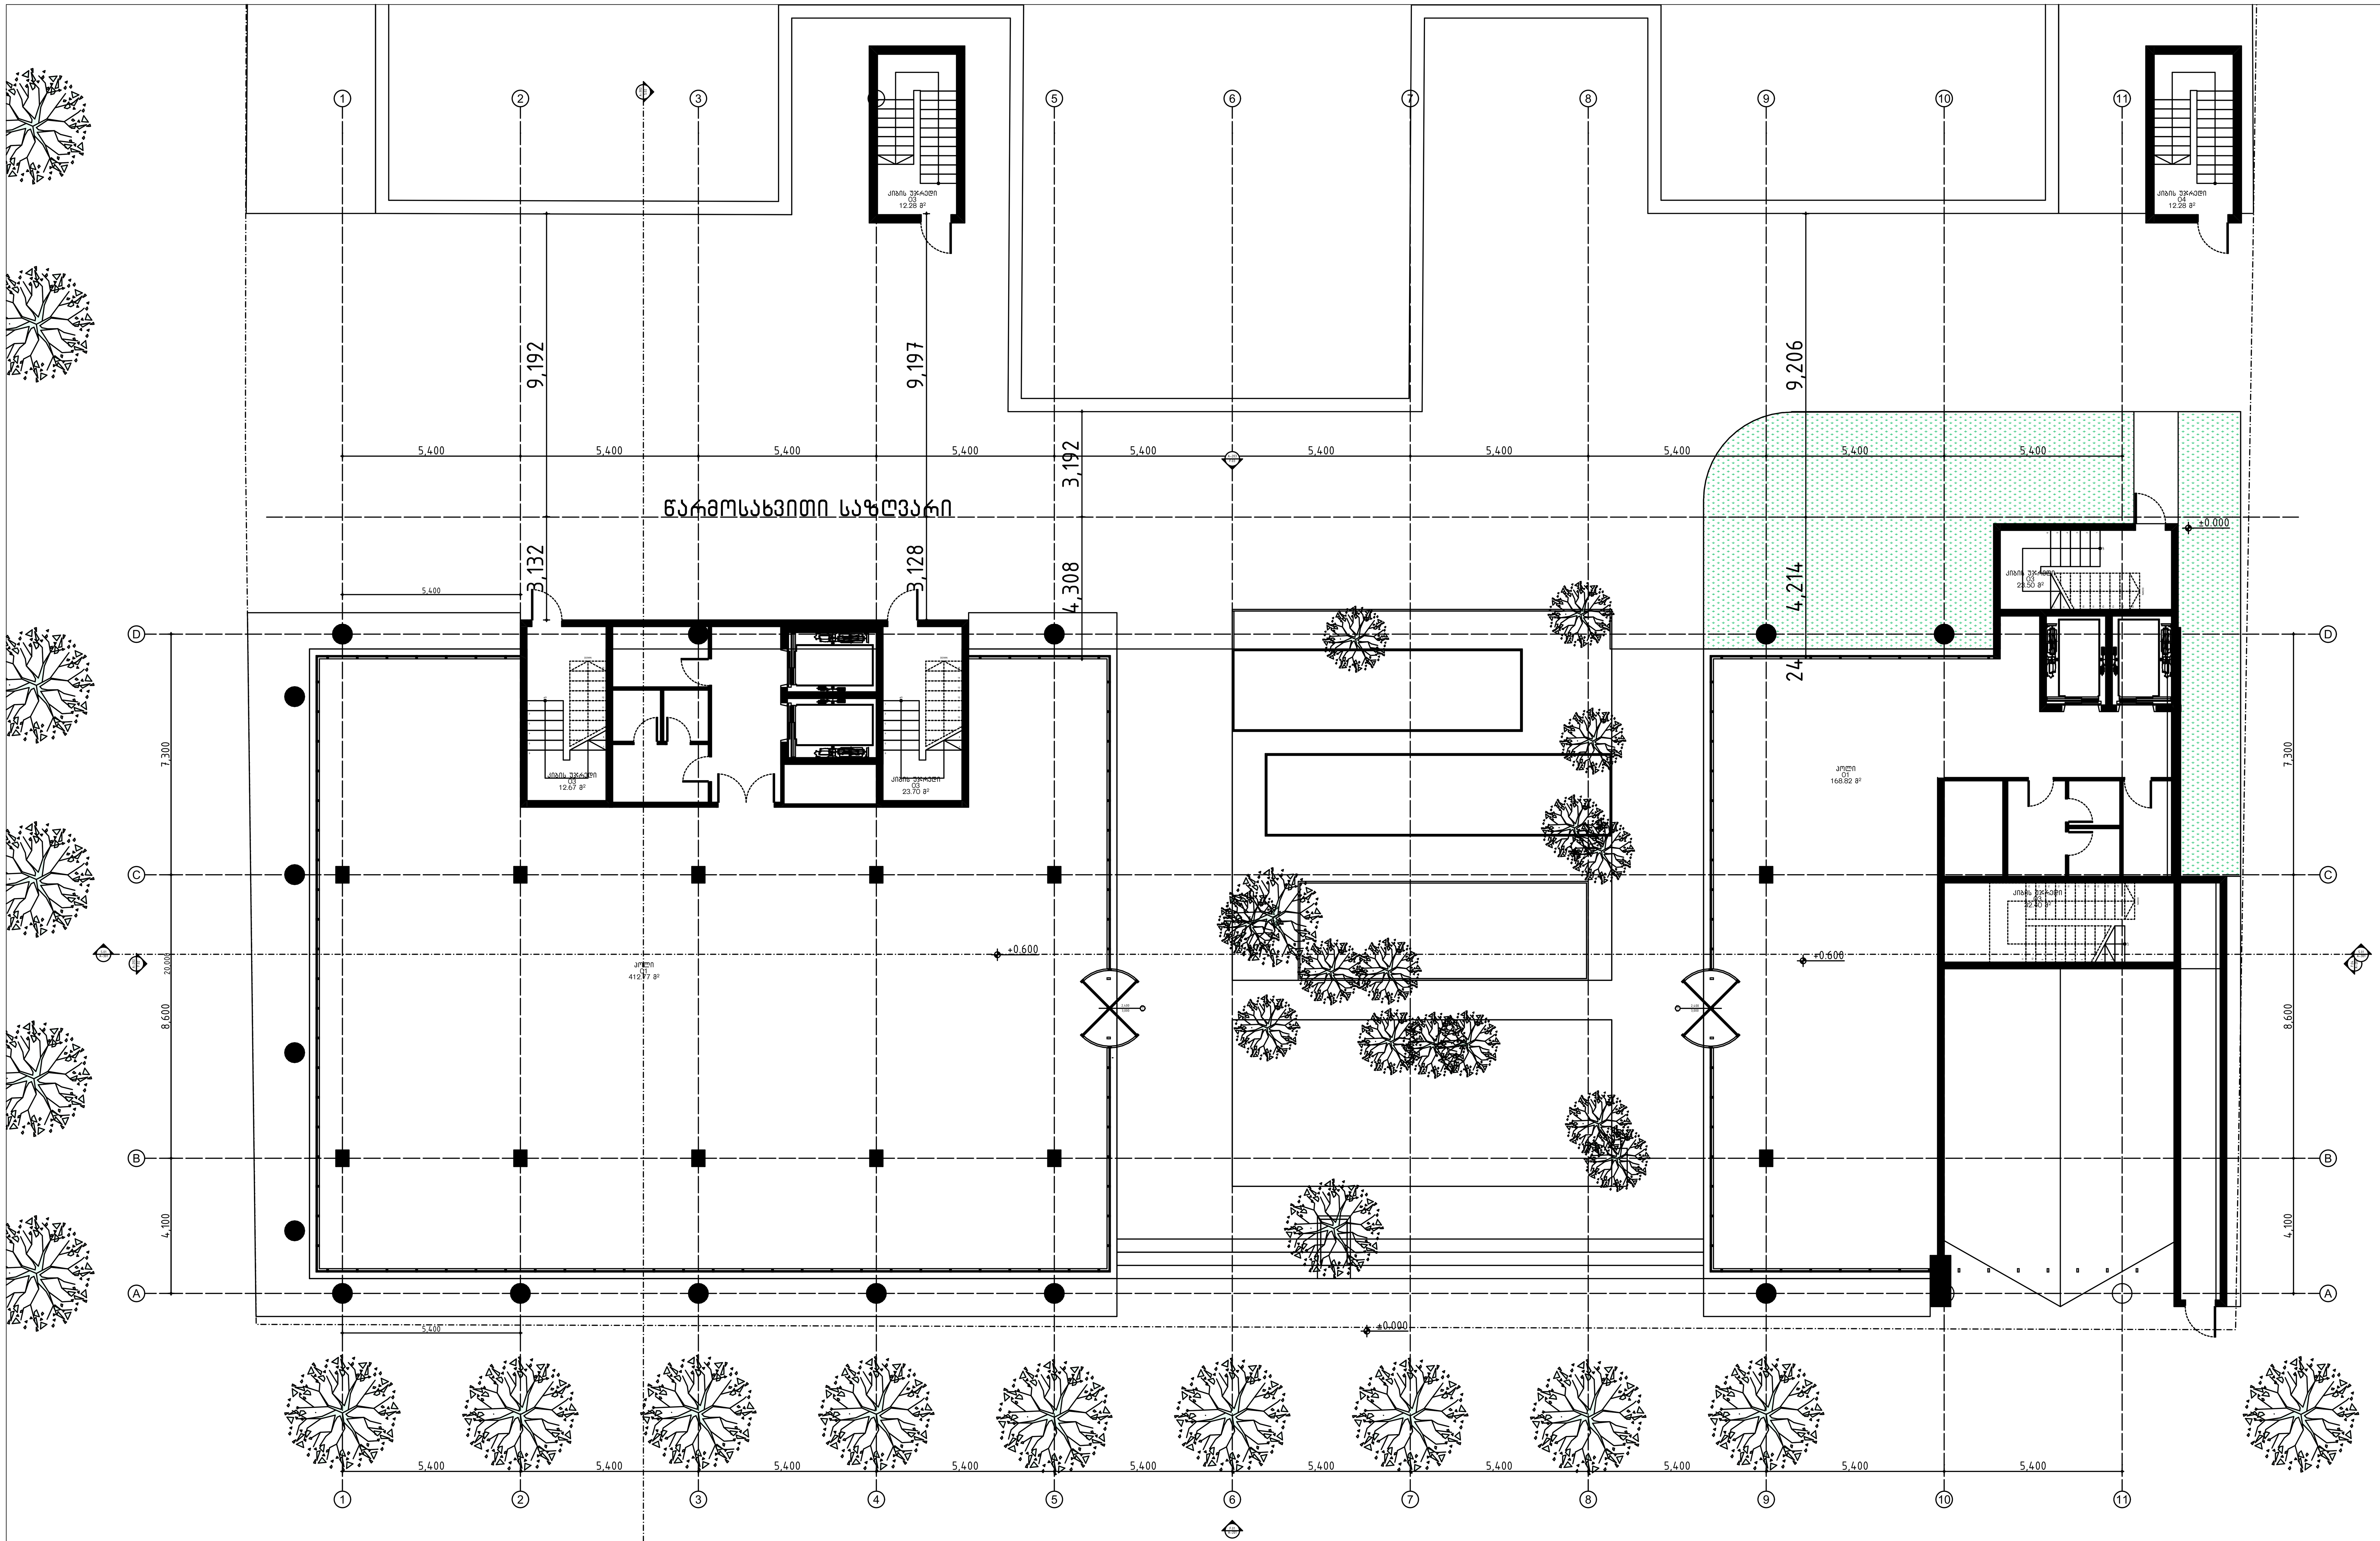

1 A-103 **სართულის გეგმა 01**

1:100

ცვლილებები:

a b c d e

პროექტი:

საოფისე შენობა

თბილისი, გამზირი ვაჟა-ფშაველა, N 83/11
ს/კ: 01.14.04.005.004

საპროექტო ჯგუფი:

მთ. არქიტექტორი:
პილკე ტომი ბლიკერი **(HTB)**

ავტორები:
პილკე ტომი ბლიკერი

არქიტექტორები:
ნიკოლოზ გომელაური **(NG)**

დამკვეთი:
ვლადიმერ ბაკურაძე
შპს "ბილდექსი"

ნახაზი:

გეგმა ნიშნ. 0.00

პროექტი №:	2203
თარიღი:	10/6/2023
სტადია:	CD
ფორმატი:	A1
დახაზა:	(NG)
შეამოწმა:	(HTB)

ფურცელი:

A-103

TECHNICAL DESIGN STUDIO

შპს "თი დი ესი" (404889251)
თბილისი, სანდუკიანის ქ. 19, tea@tds.ge, +995 571 00 45 75

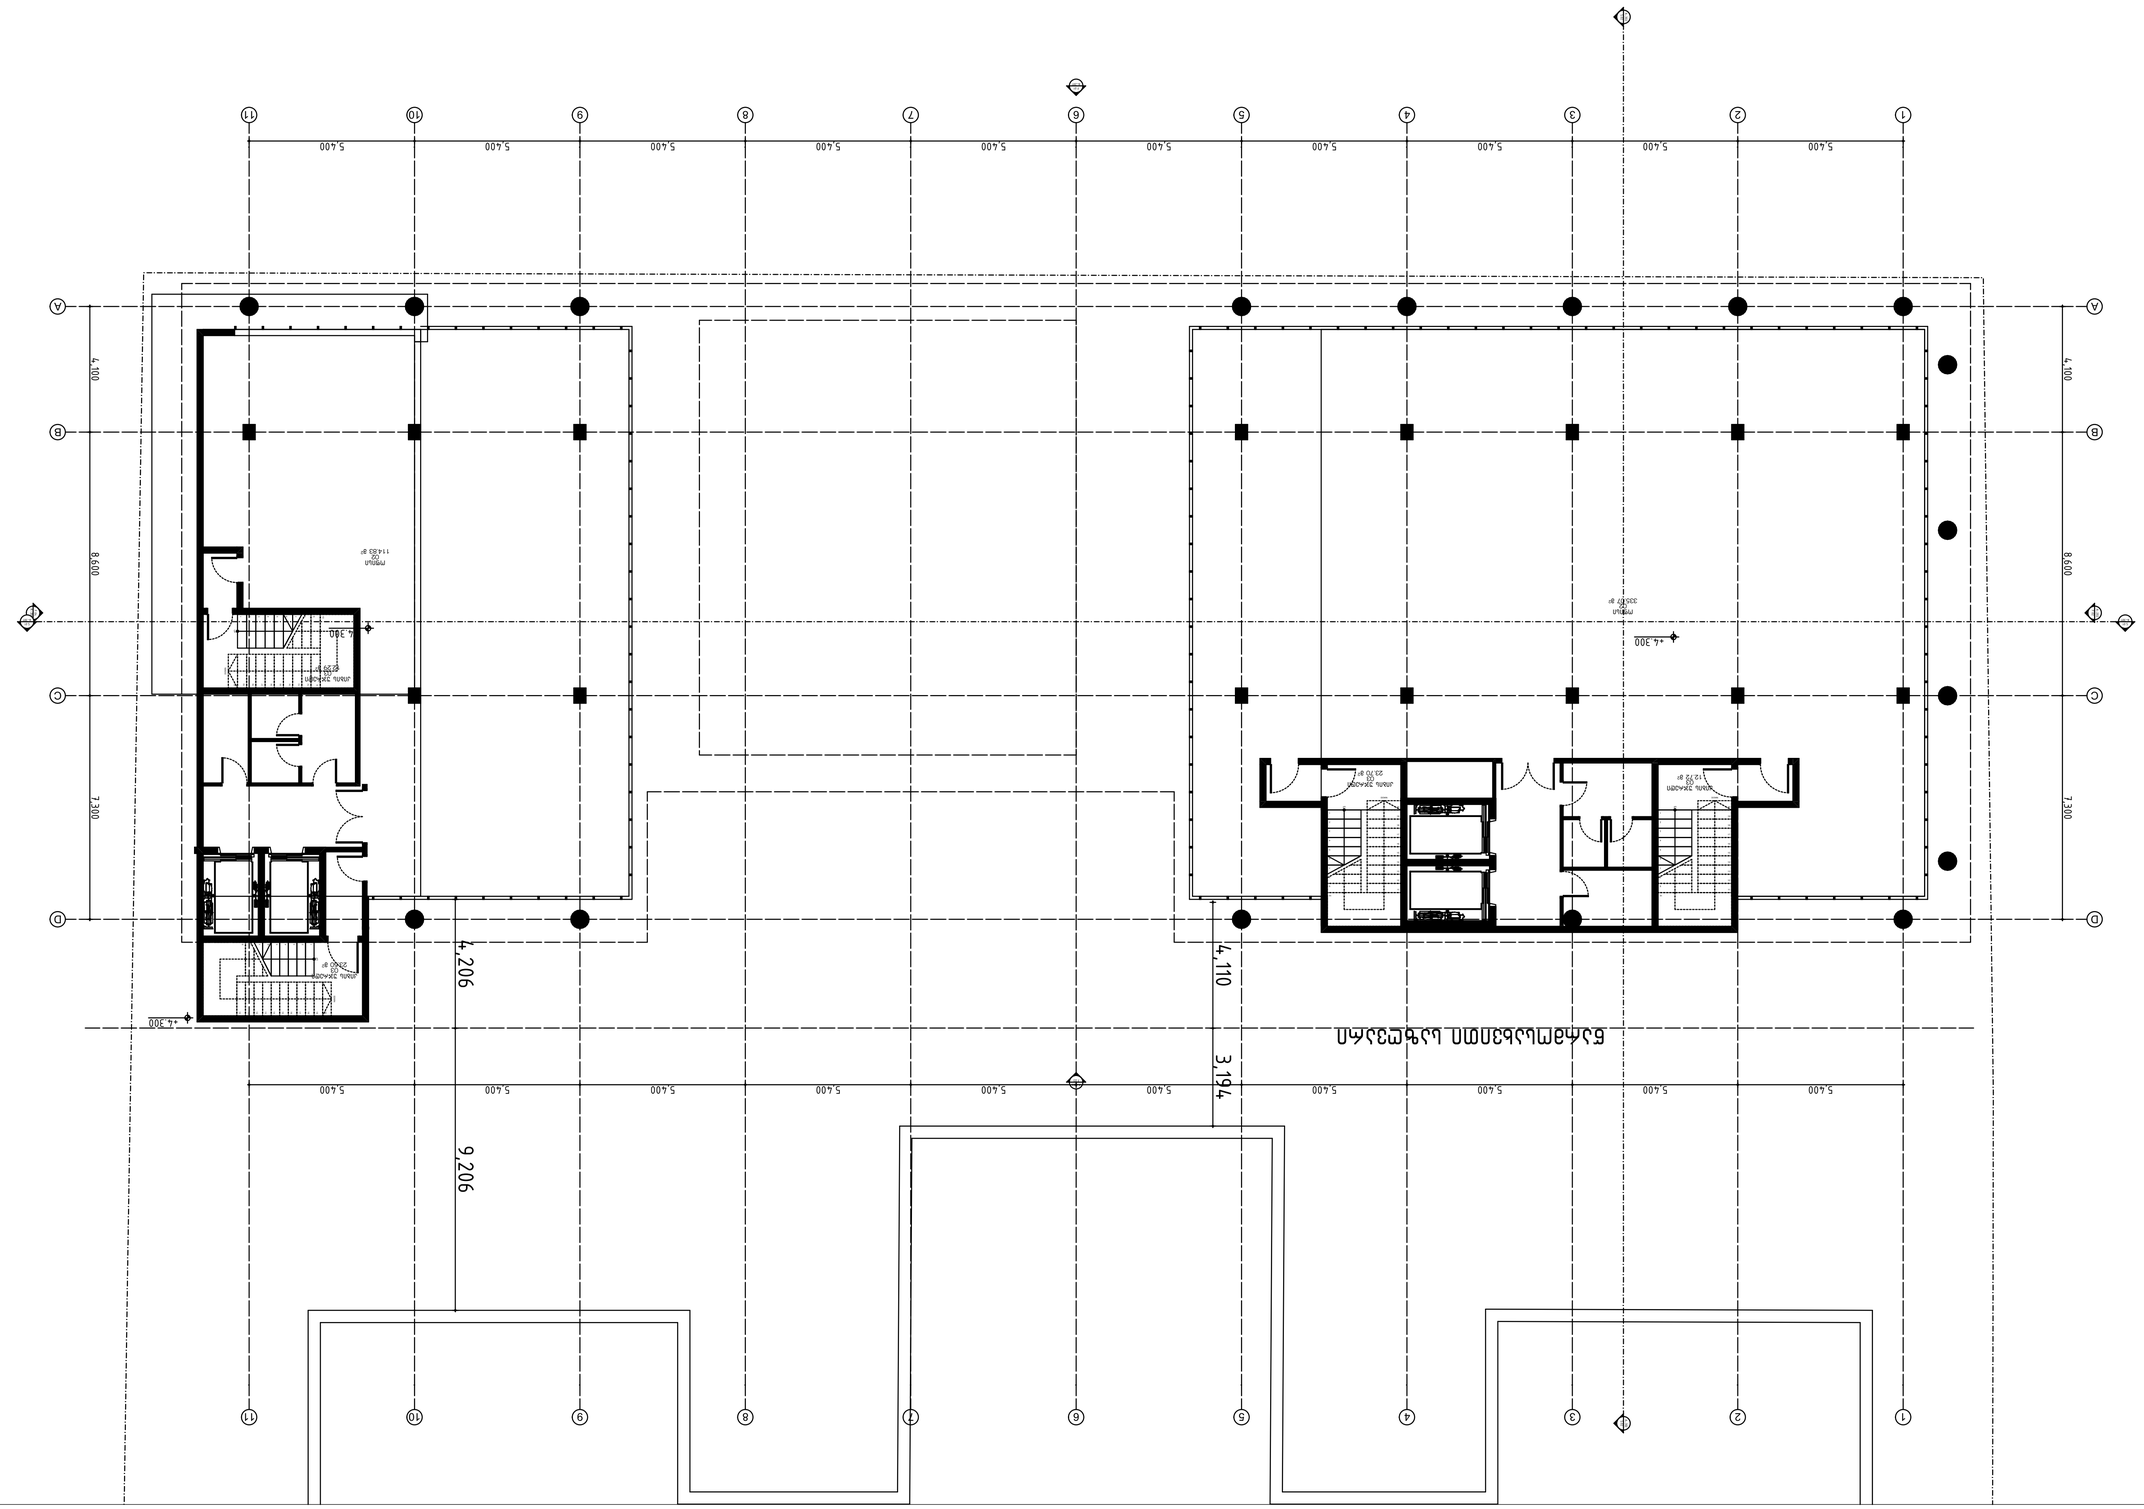
A
B
C
D
1
2
3
4
5
6
7
8
9
10
11
5,400
8,600
7,300
4,206
4,110
3,194
9,206
+4.300
+4.300
+4.300

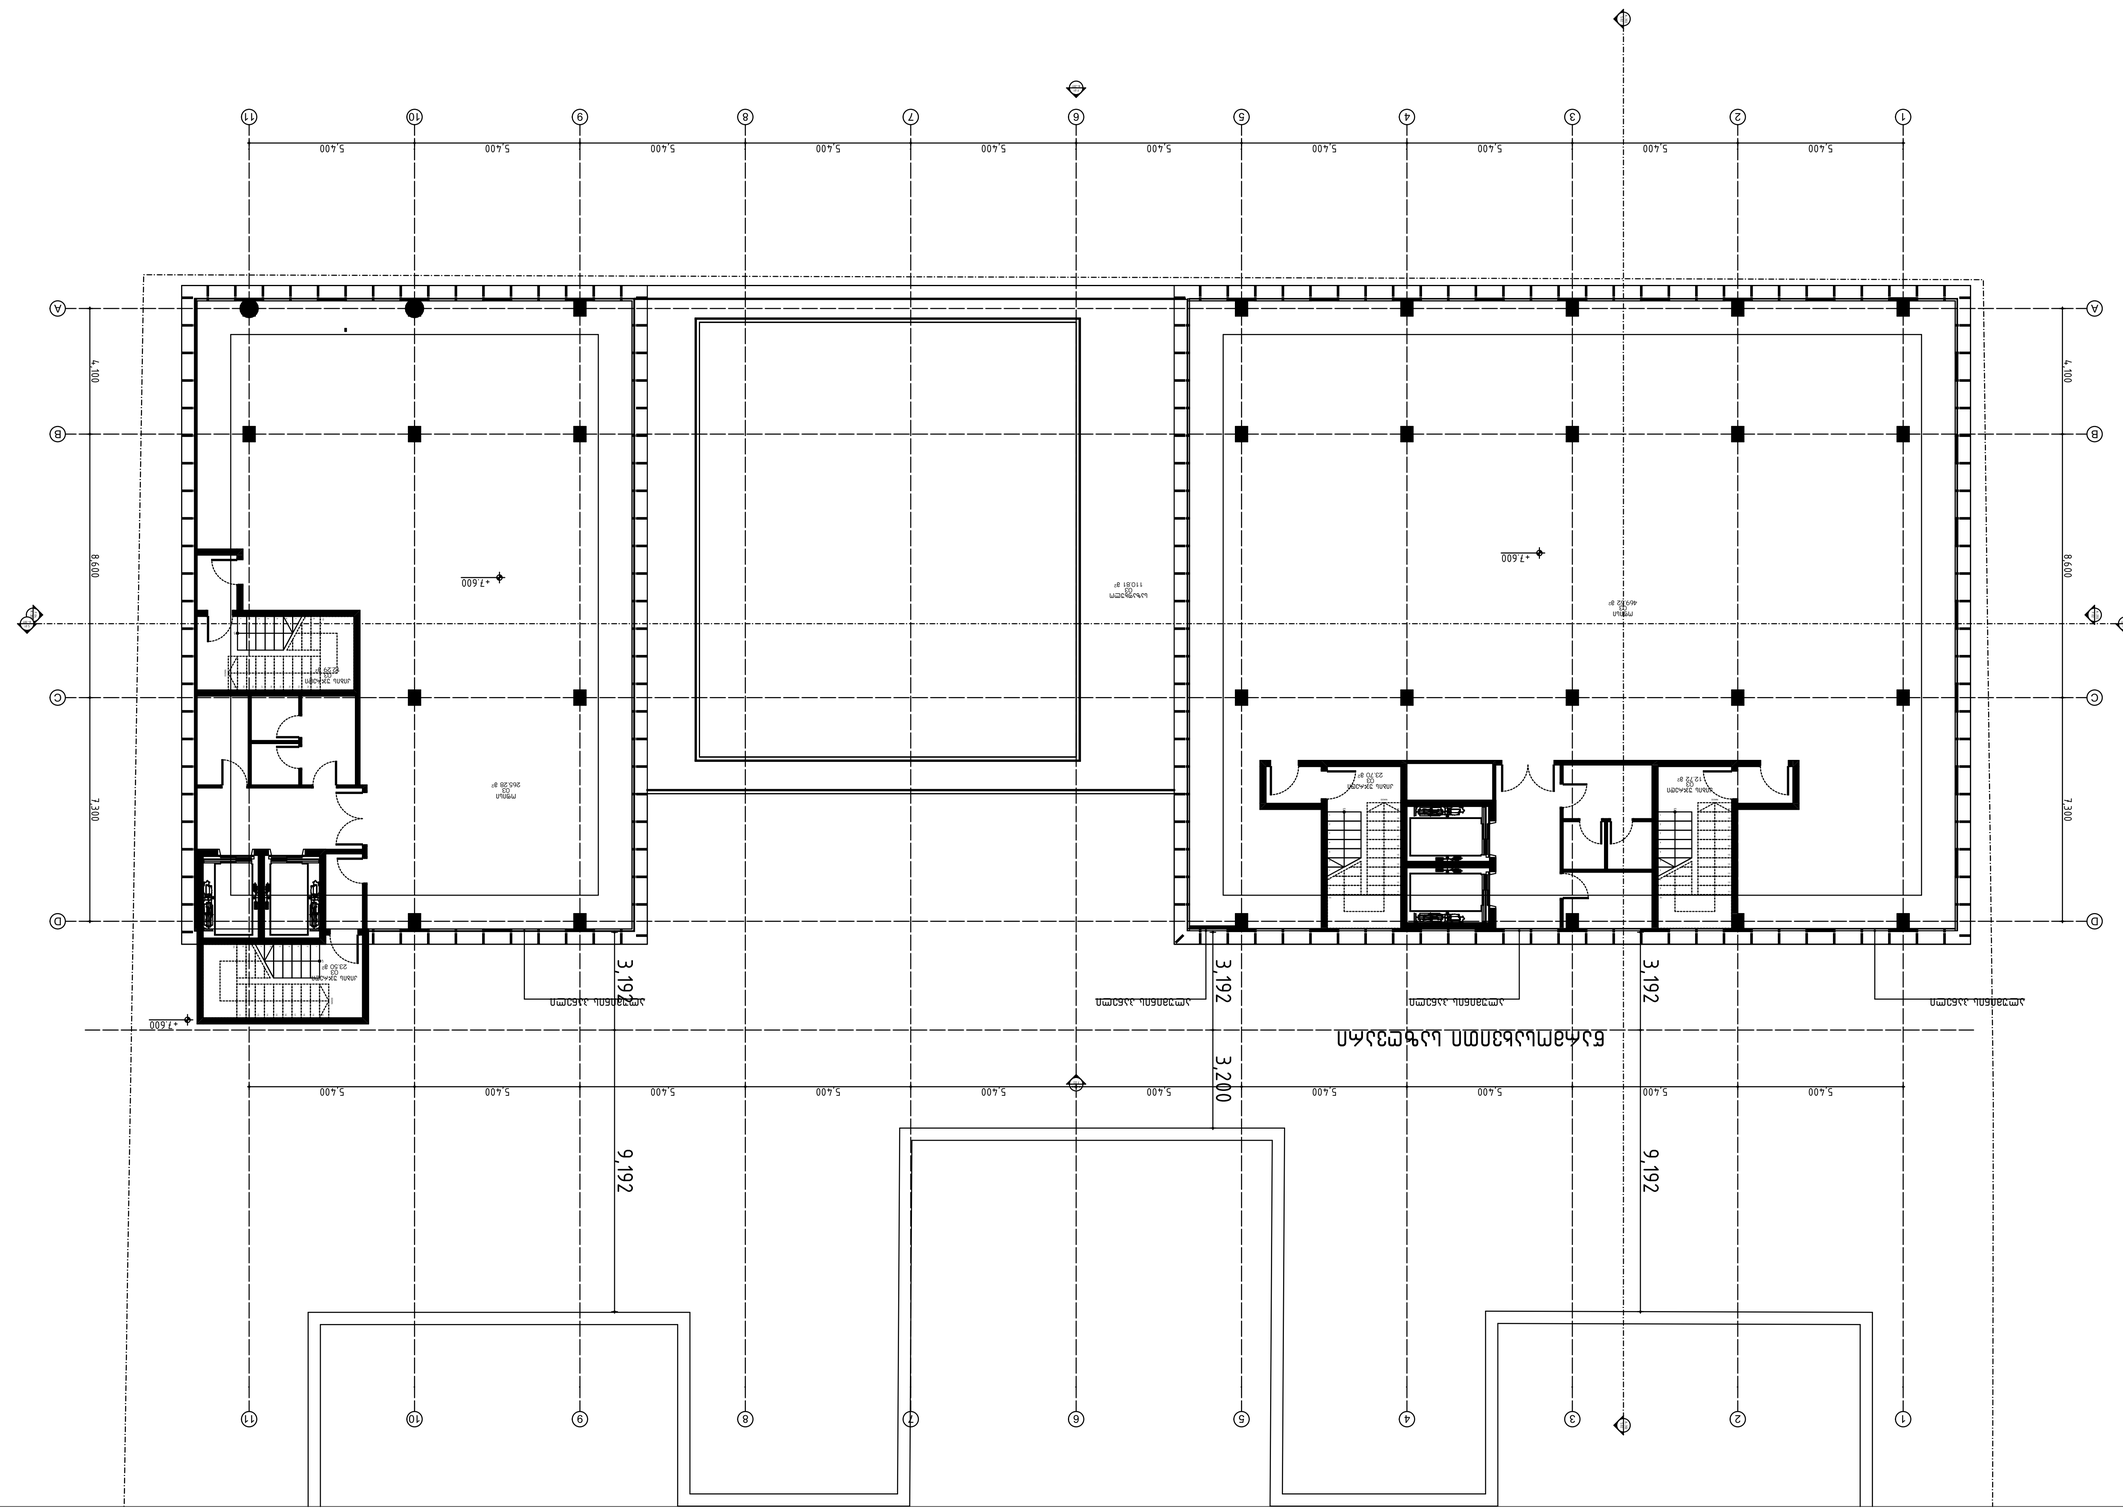

1 / A-105 — 1:100












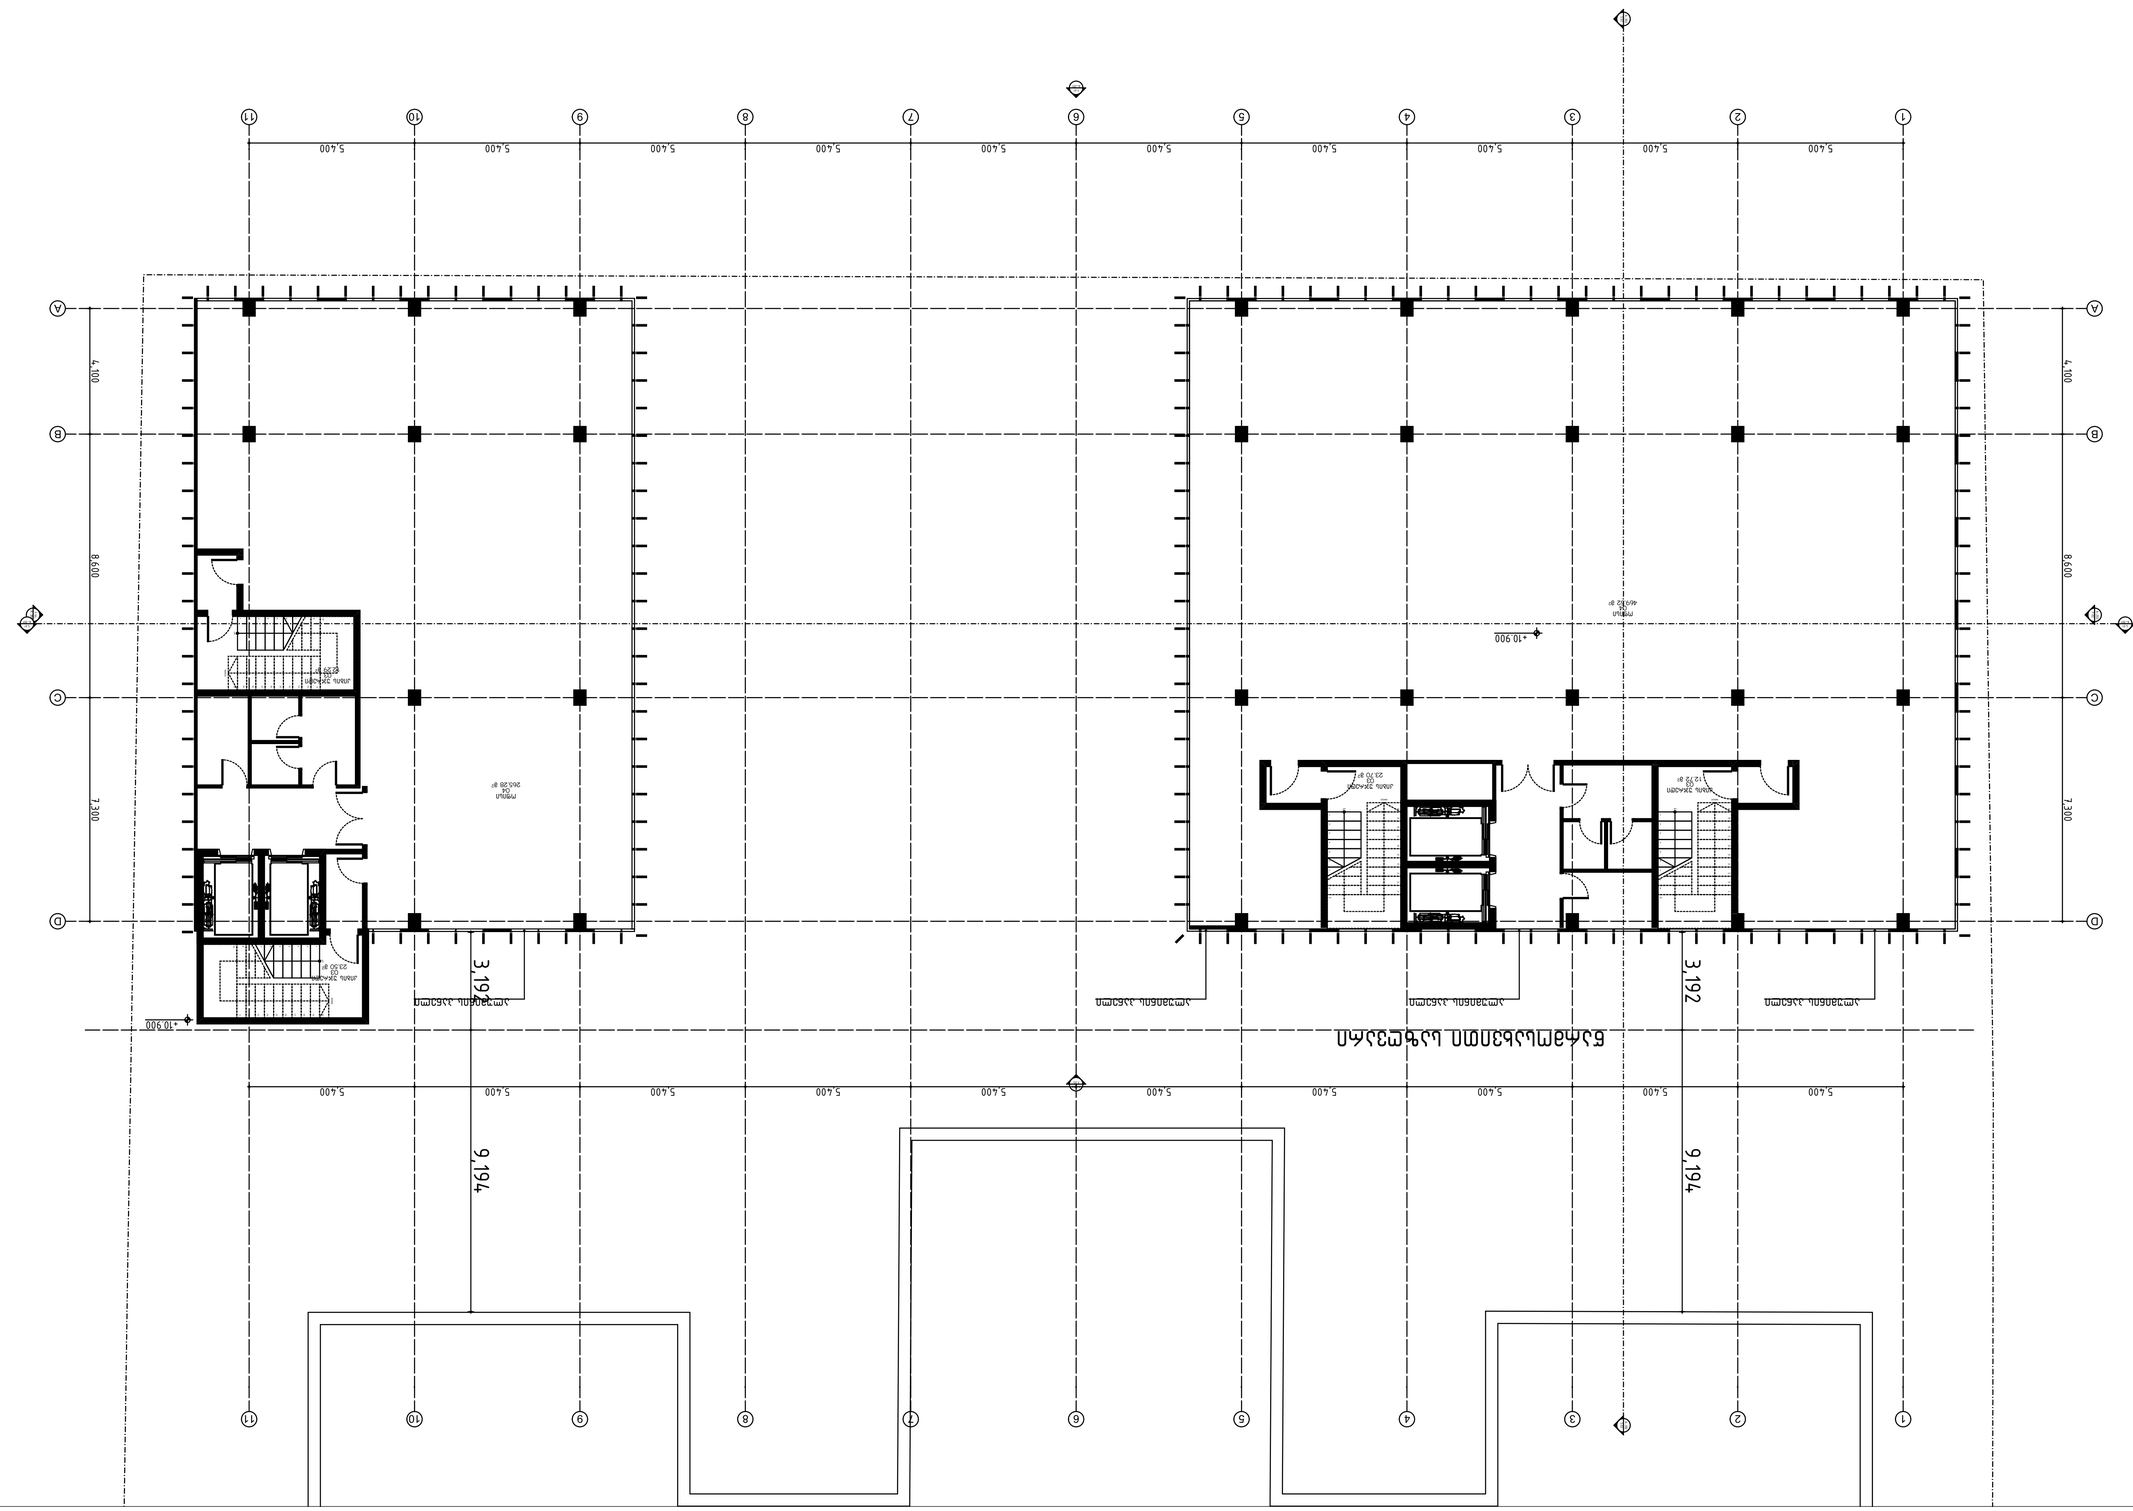
1 2 3 4 5 6 7 8 9 10 11
A B C D
5,400
8,600
7,300
3,192
9,194
+10.900
+10.900
+10.900

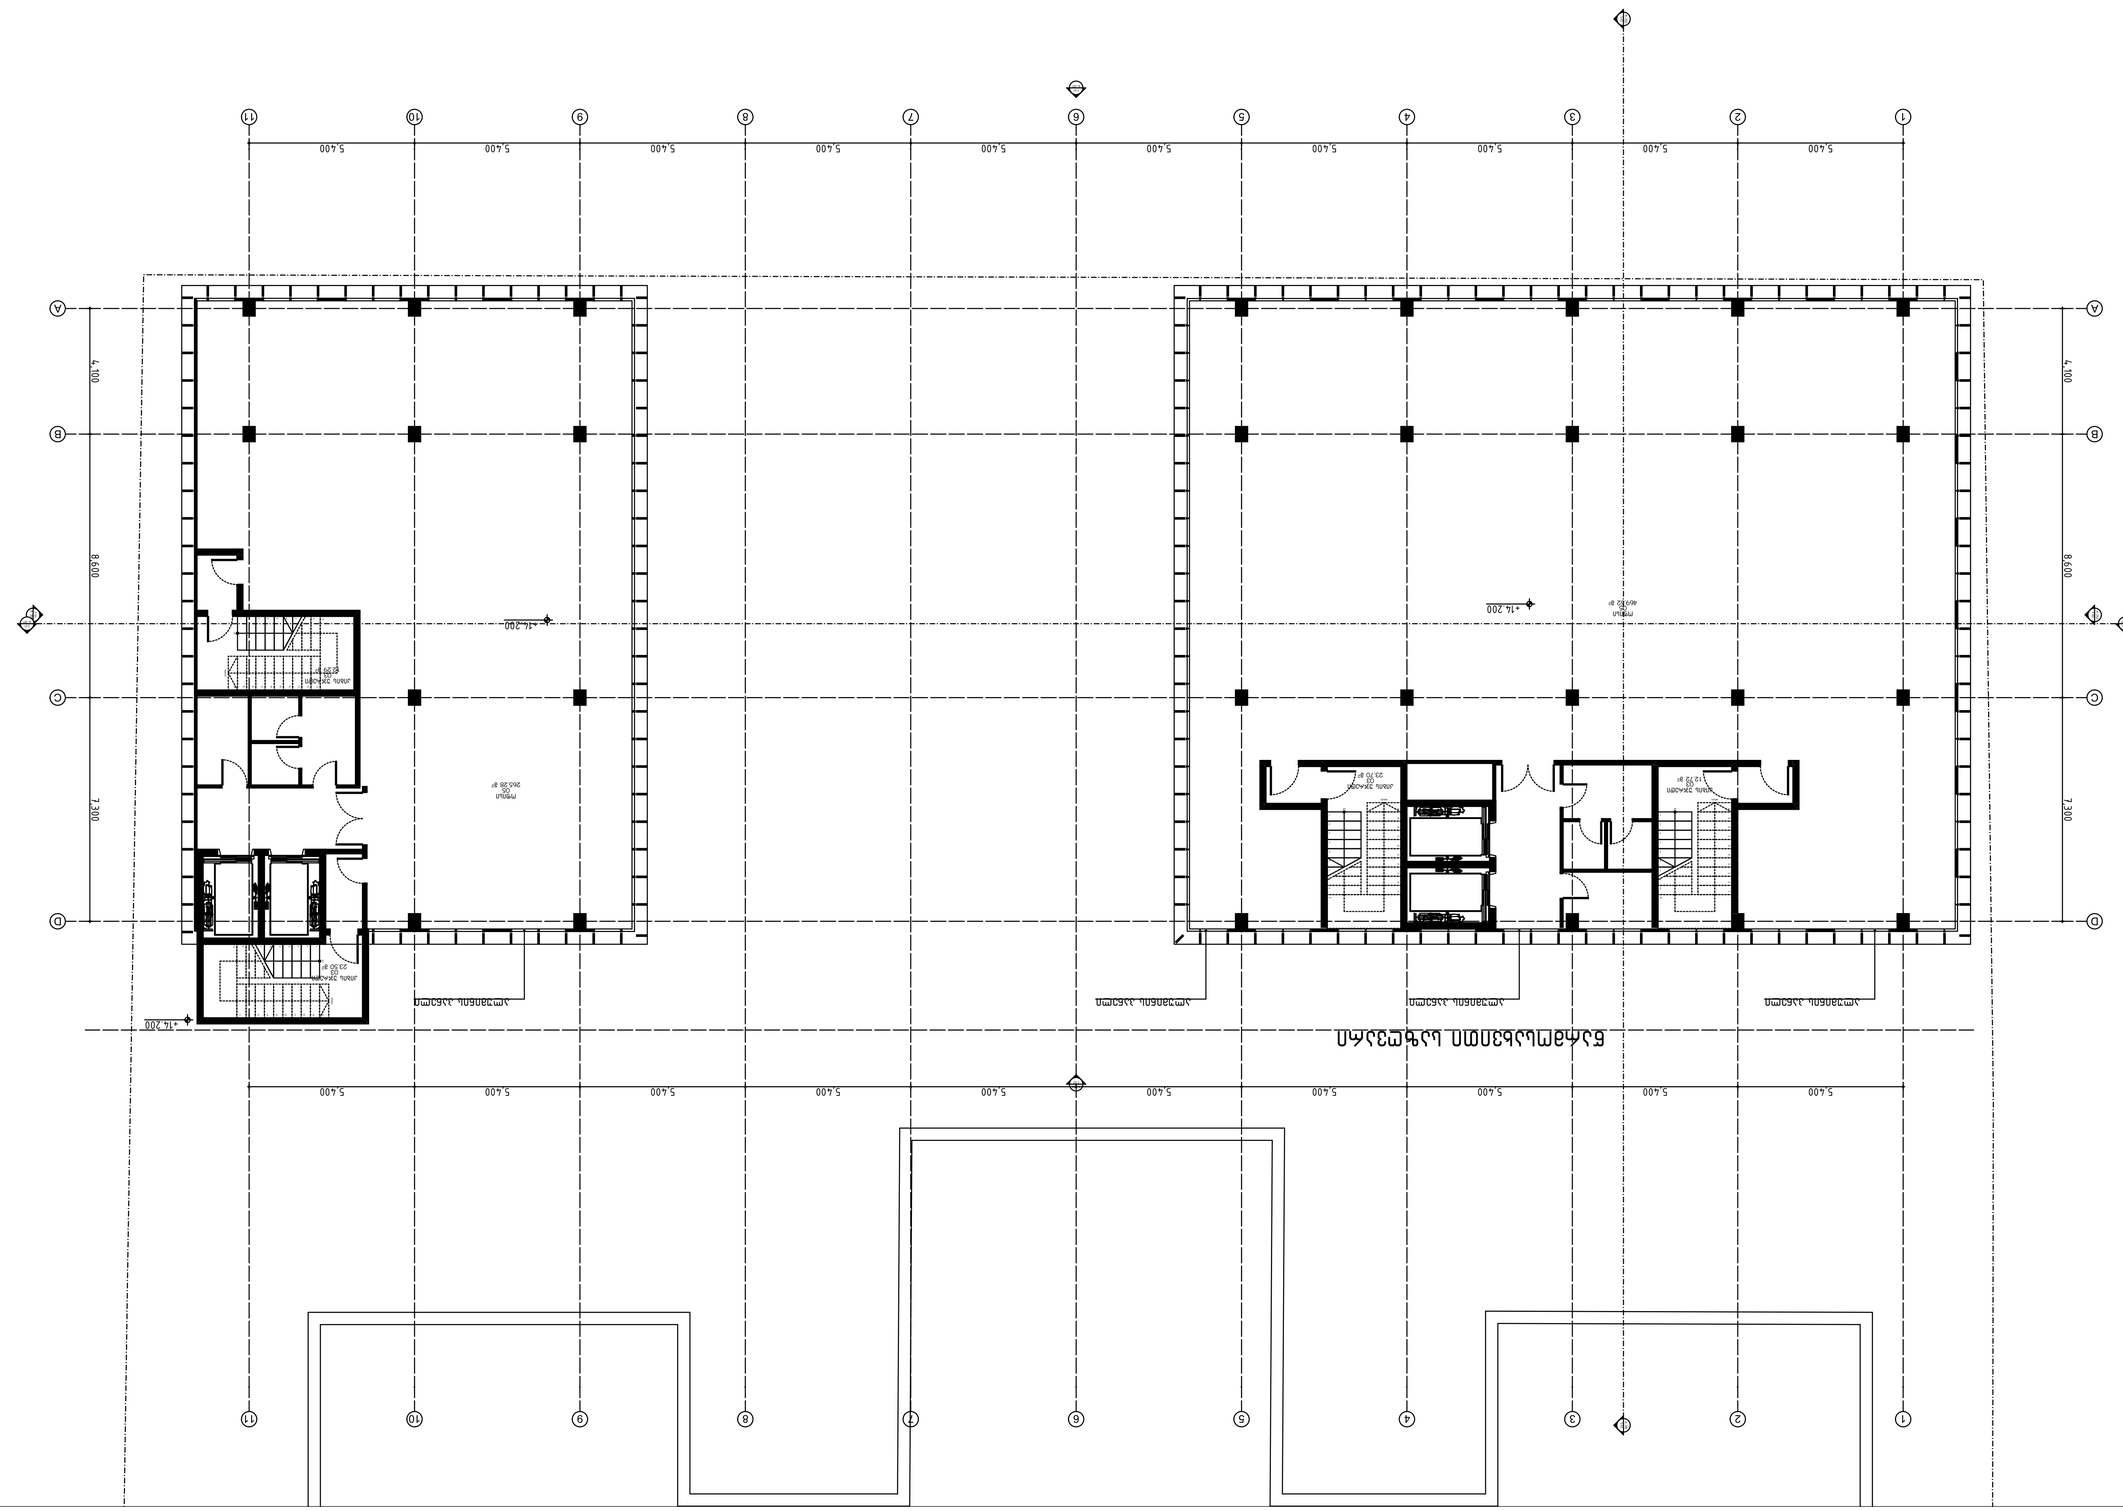
1 2 3 4 5 6 7 8 9 10 11
A B C D
5,400
8,600
7,300
+14,200
+14,200
+14,200

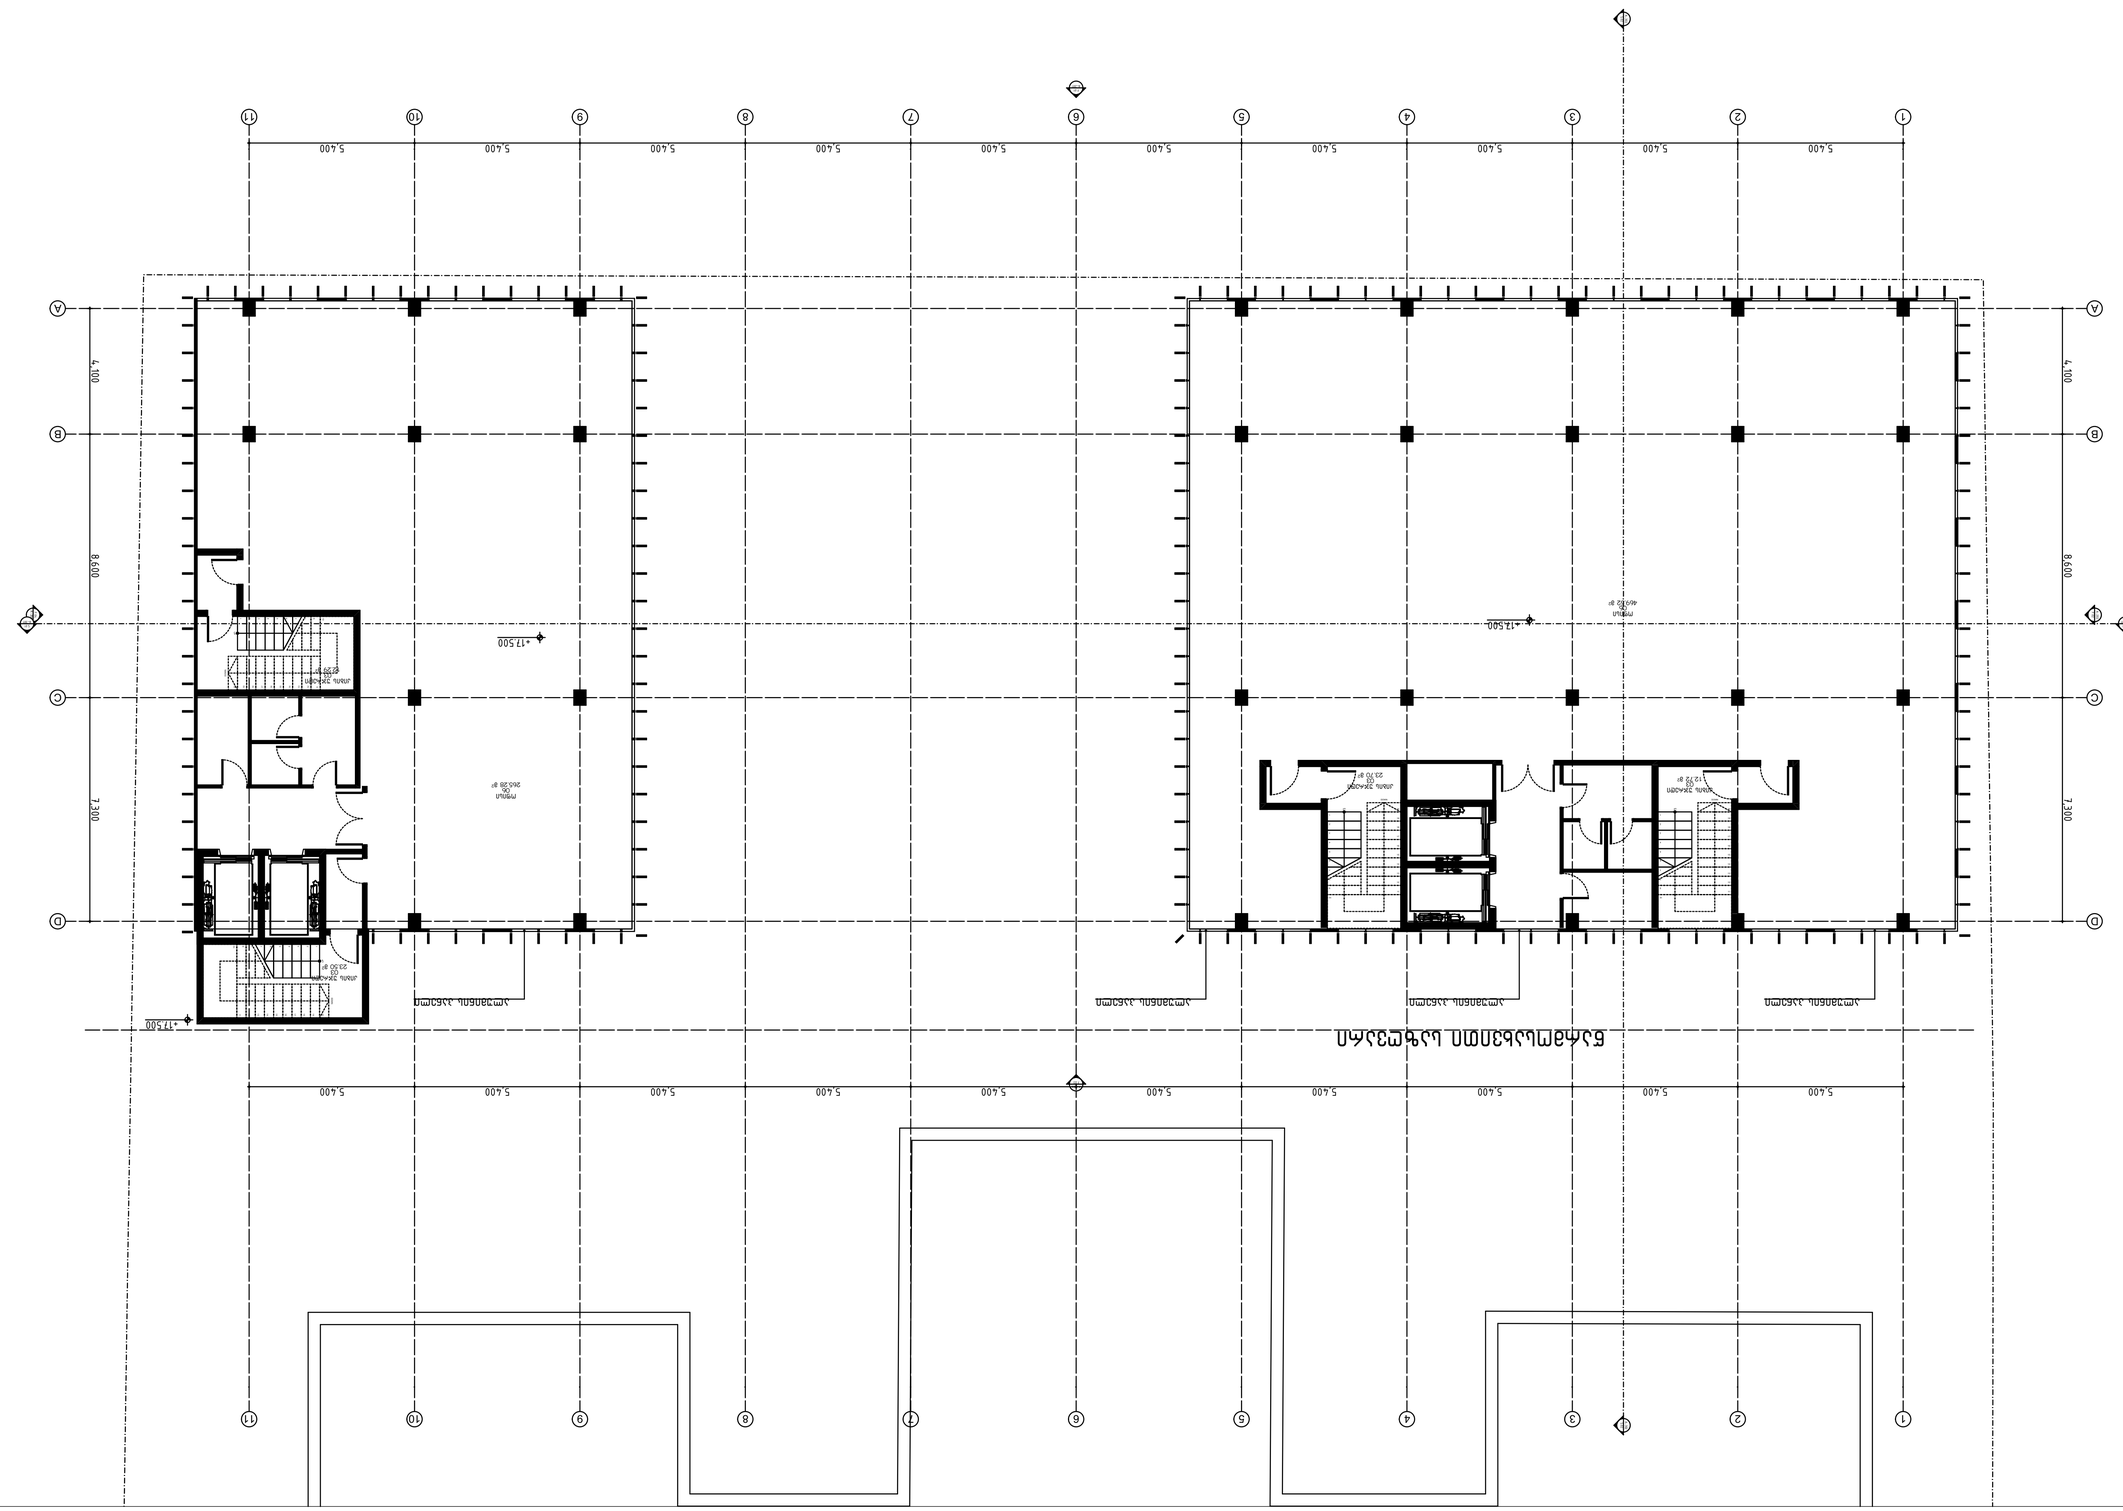
1 2 3 4 5 6 7 8 9 10 11
A B C D
5,400
8,600
7,300
+17,500

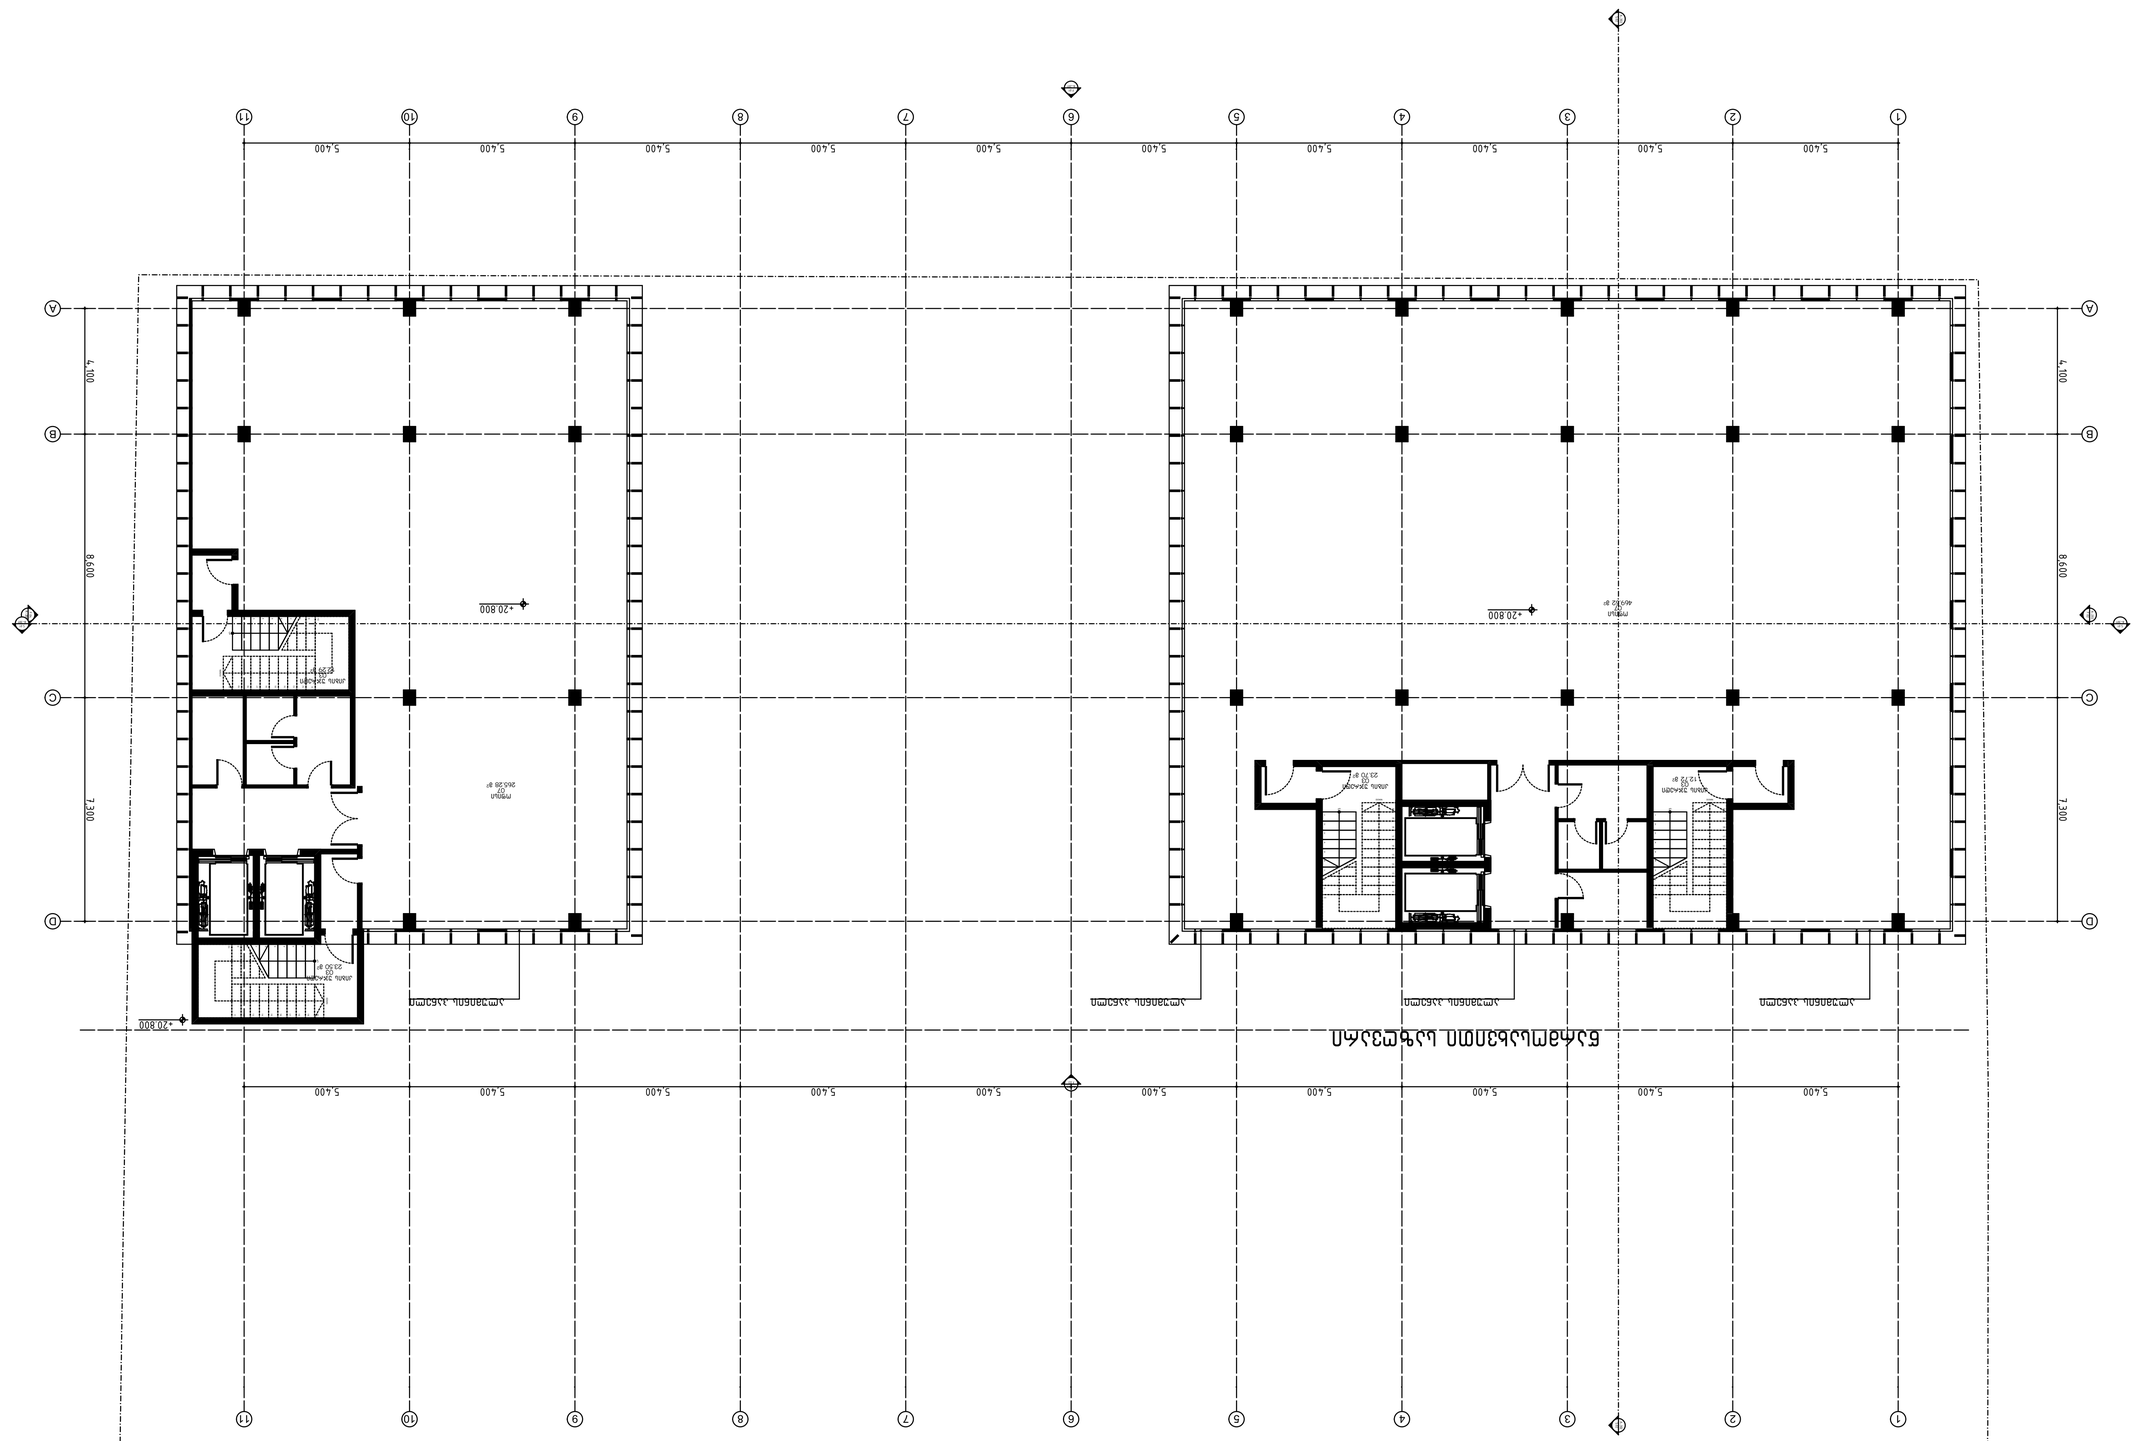







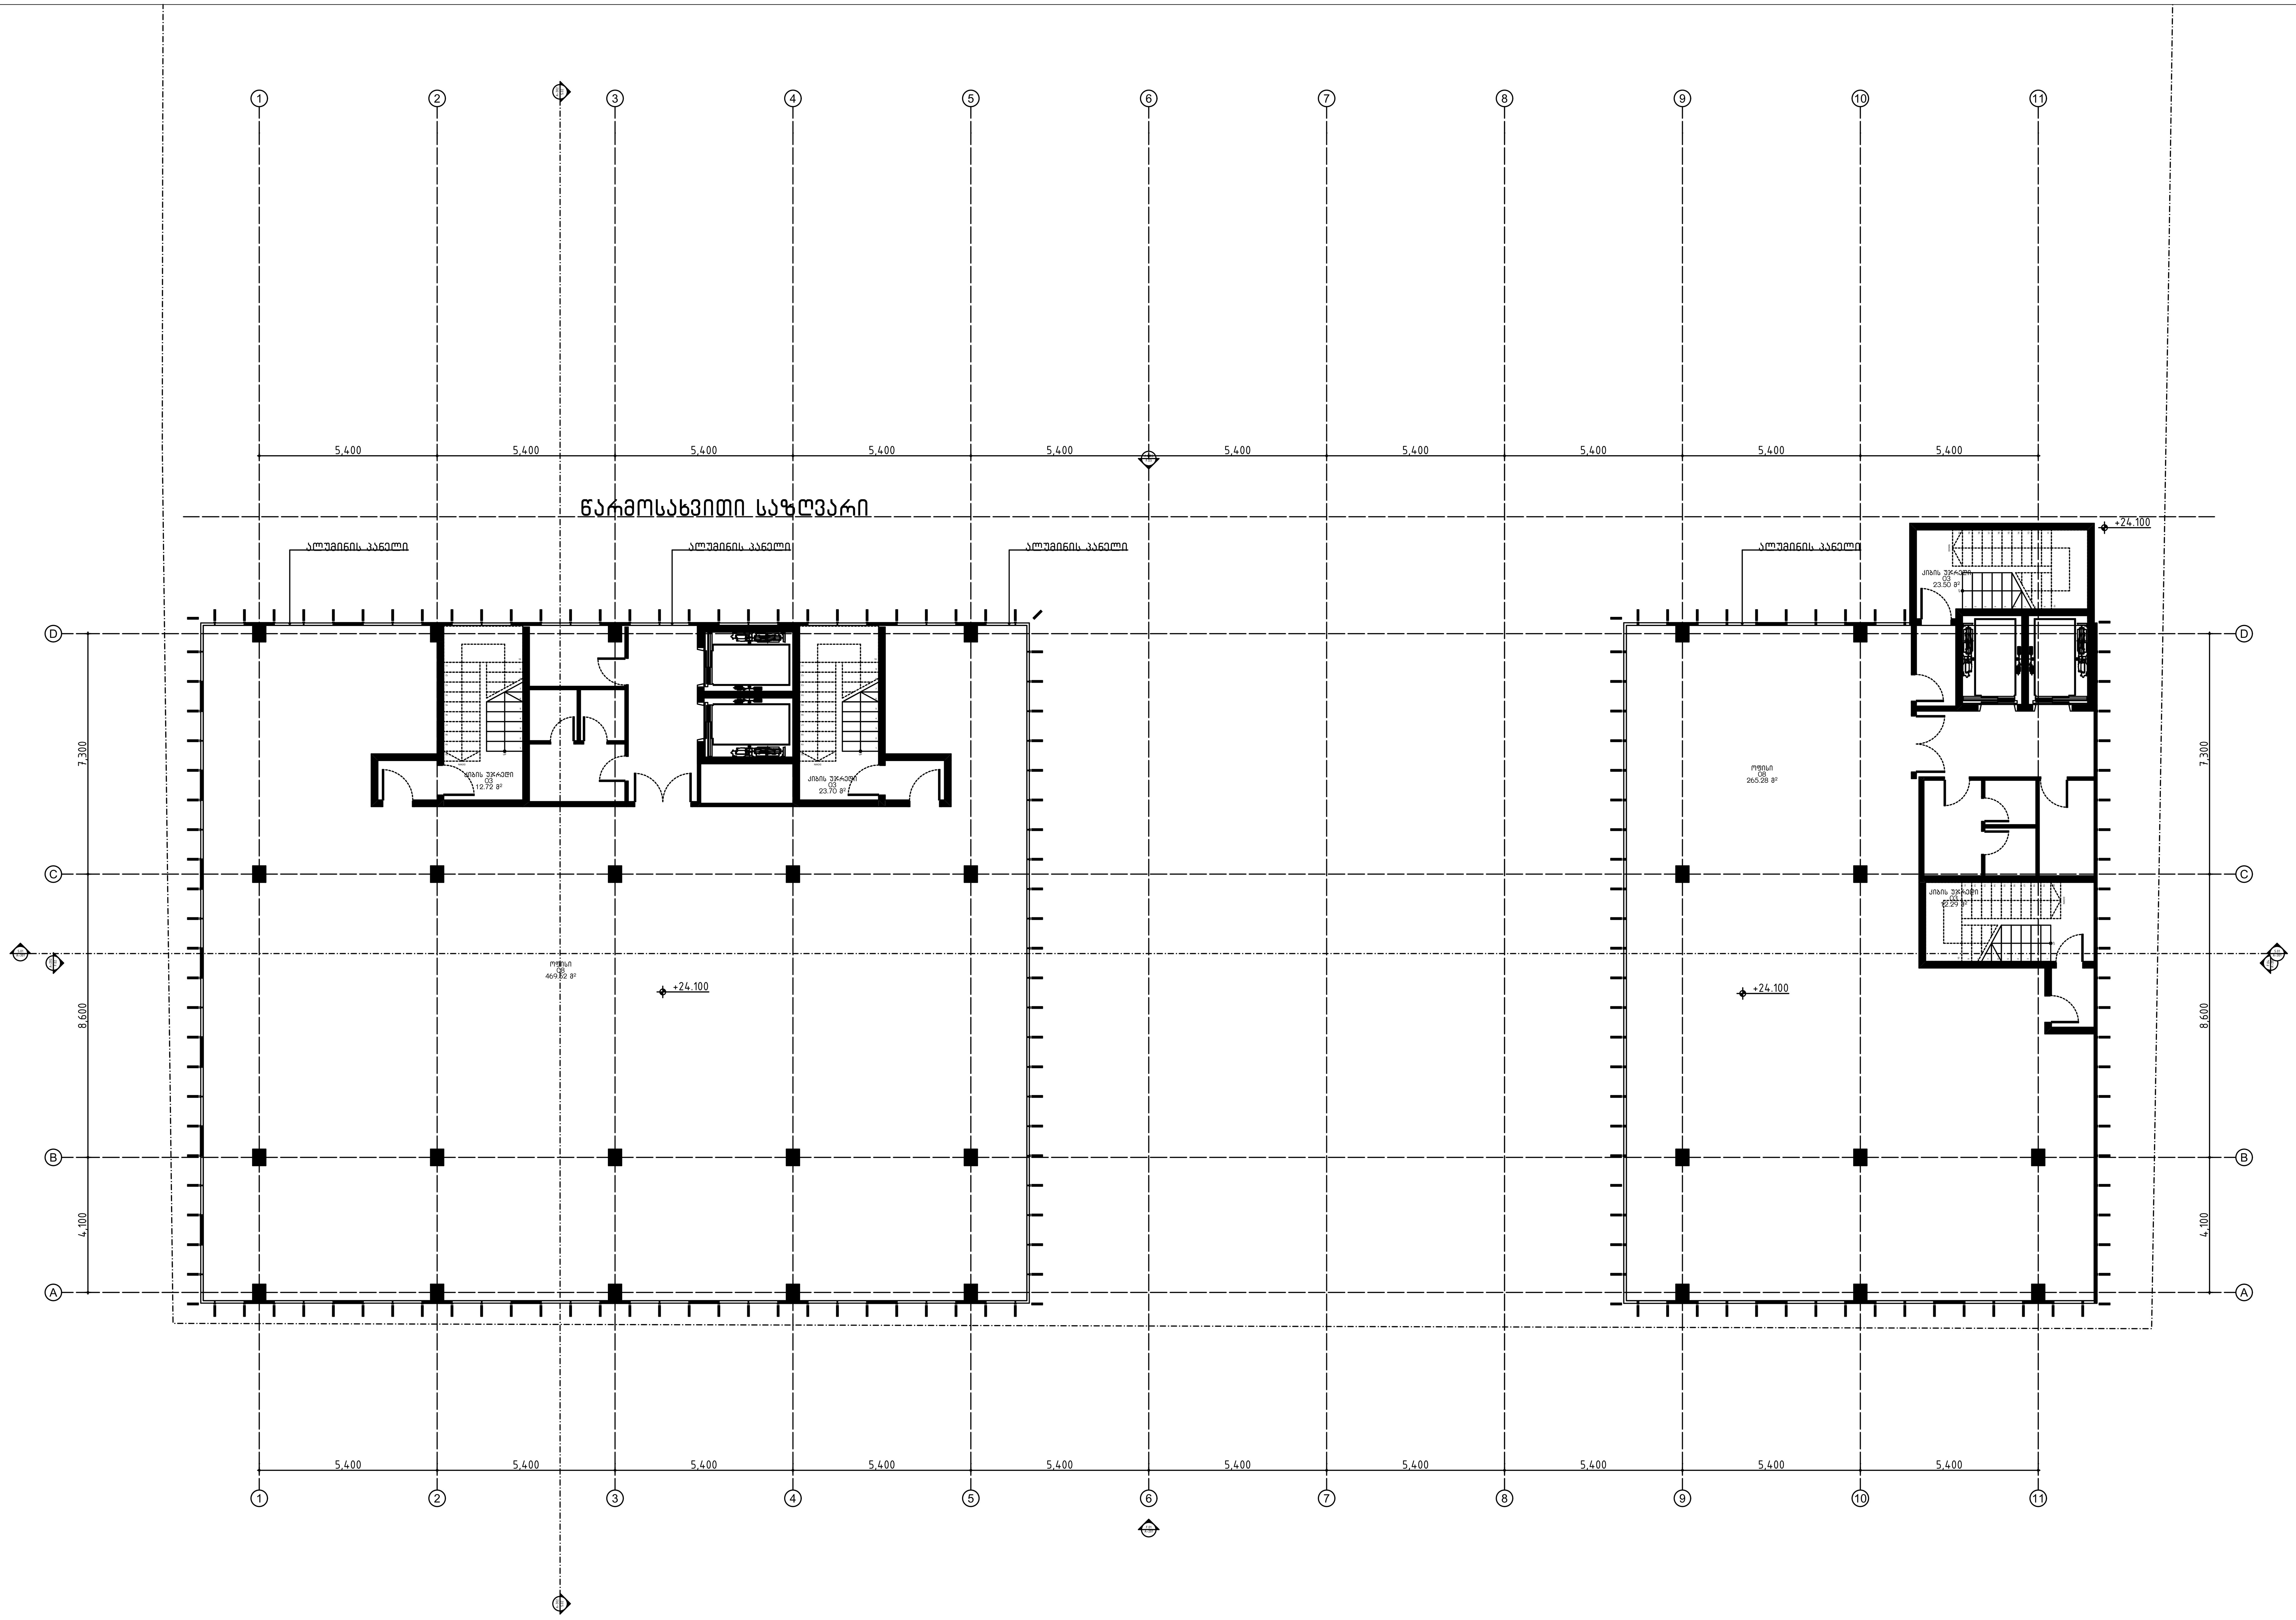

1
A-110
სართულის გეგმა 08
1:100

ცვლილება:
a
b
c
d
e

პროექტი:
საოფისე შენობა
თბილისი, გამზირი ვაჟა-ფშაველა, N 83/11
ს/კ: 01.14.04.005.004

საპროექტო ჯგუფი:
მთ. არქიტექტორი:
ჰილკე ტომი ბლიკერი **(HTB)**
ავტორები:
ჰილკე ტომი ბლიკერი
არქიტექტორები:
ნიკოლოზ გომელაური **(NG)**
დამკვეთი:
ვლადიმერ ბაკურაძე
შპს "ბილდექსი"

ნახაზი:
გეგმა ნიშნ. 24.10

პროექტი №:	2203
თარიღი:	10/6/2023
სტადია:	CD
ფორმატი:	A1
დახაზა:	(NG)
შეამოწმა:	(HTB)

ფურცელი:
A-110

TECHNICAL DESIGN STUDIO
შპს "თი დი ესი" (404889251)
თბილისი, სუნდუკიანის ქ. 19, tea@tds.ge, +995 571 00 45 75

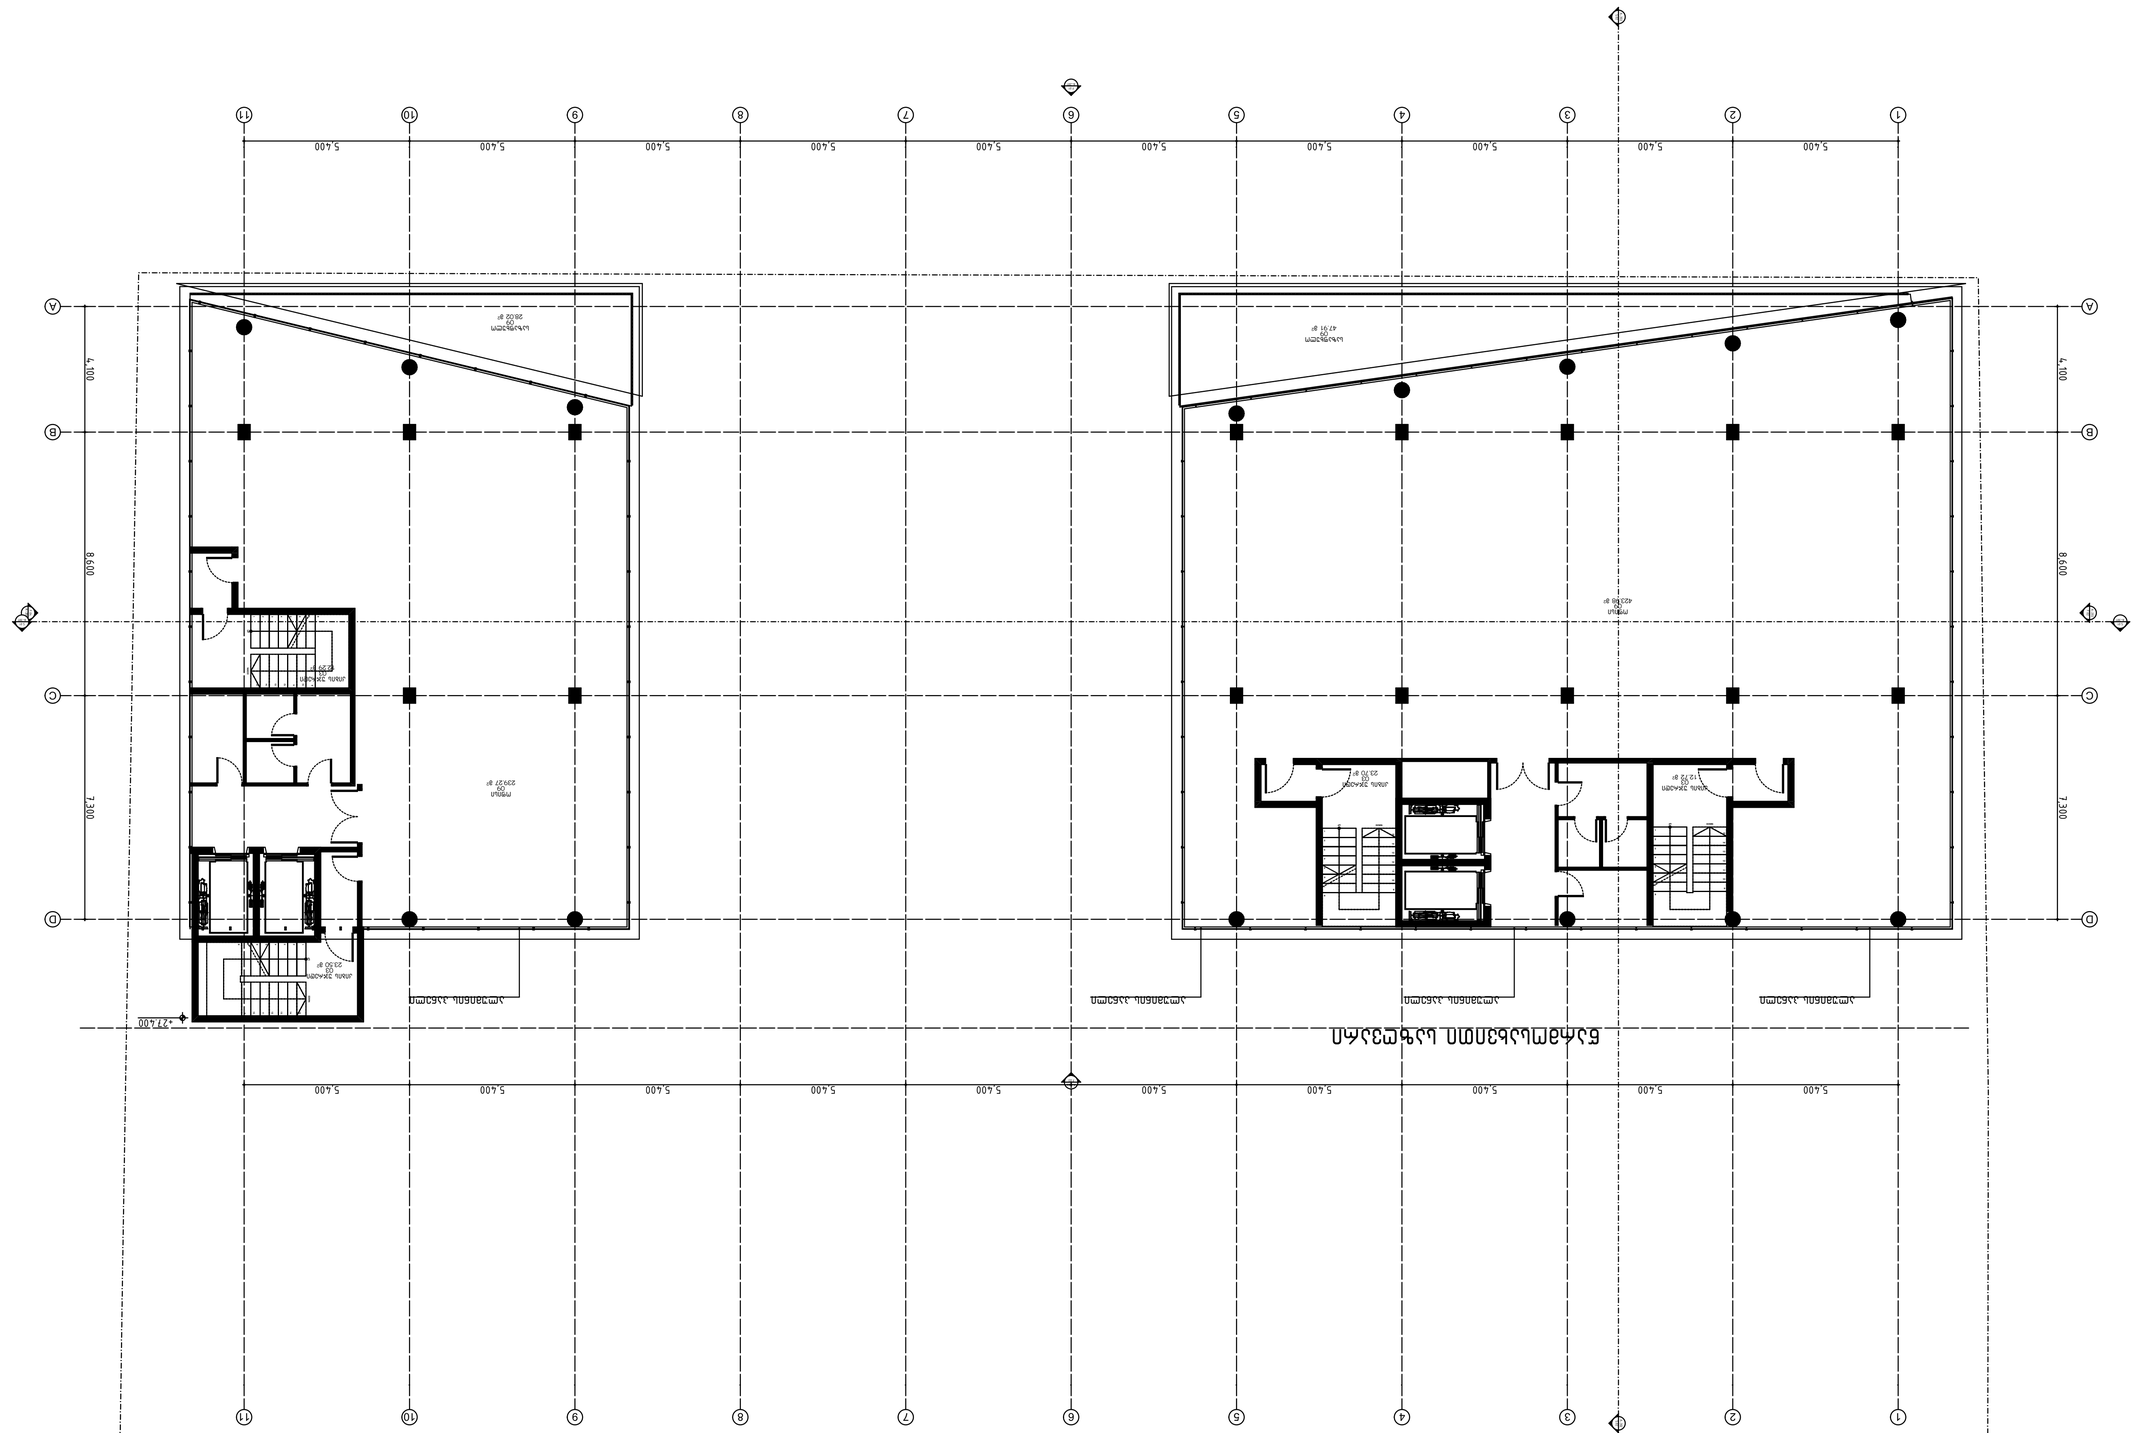
1
2
3
4
5
6
7
8
9
10
11
A
B
C
D
5,400
7,300
8,600

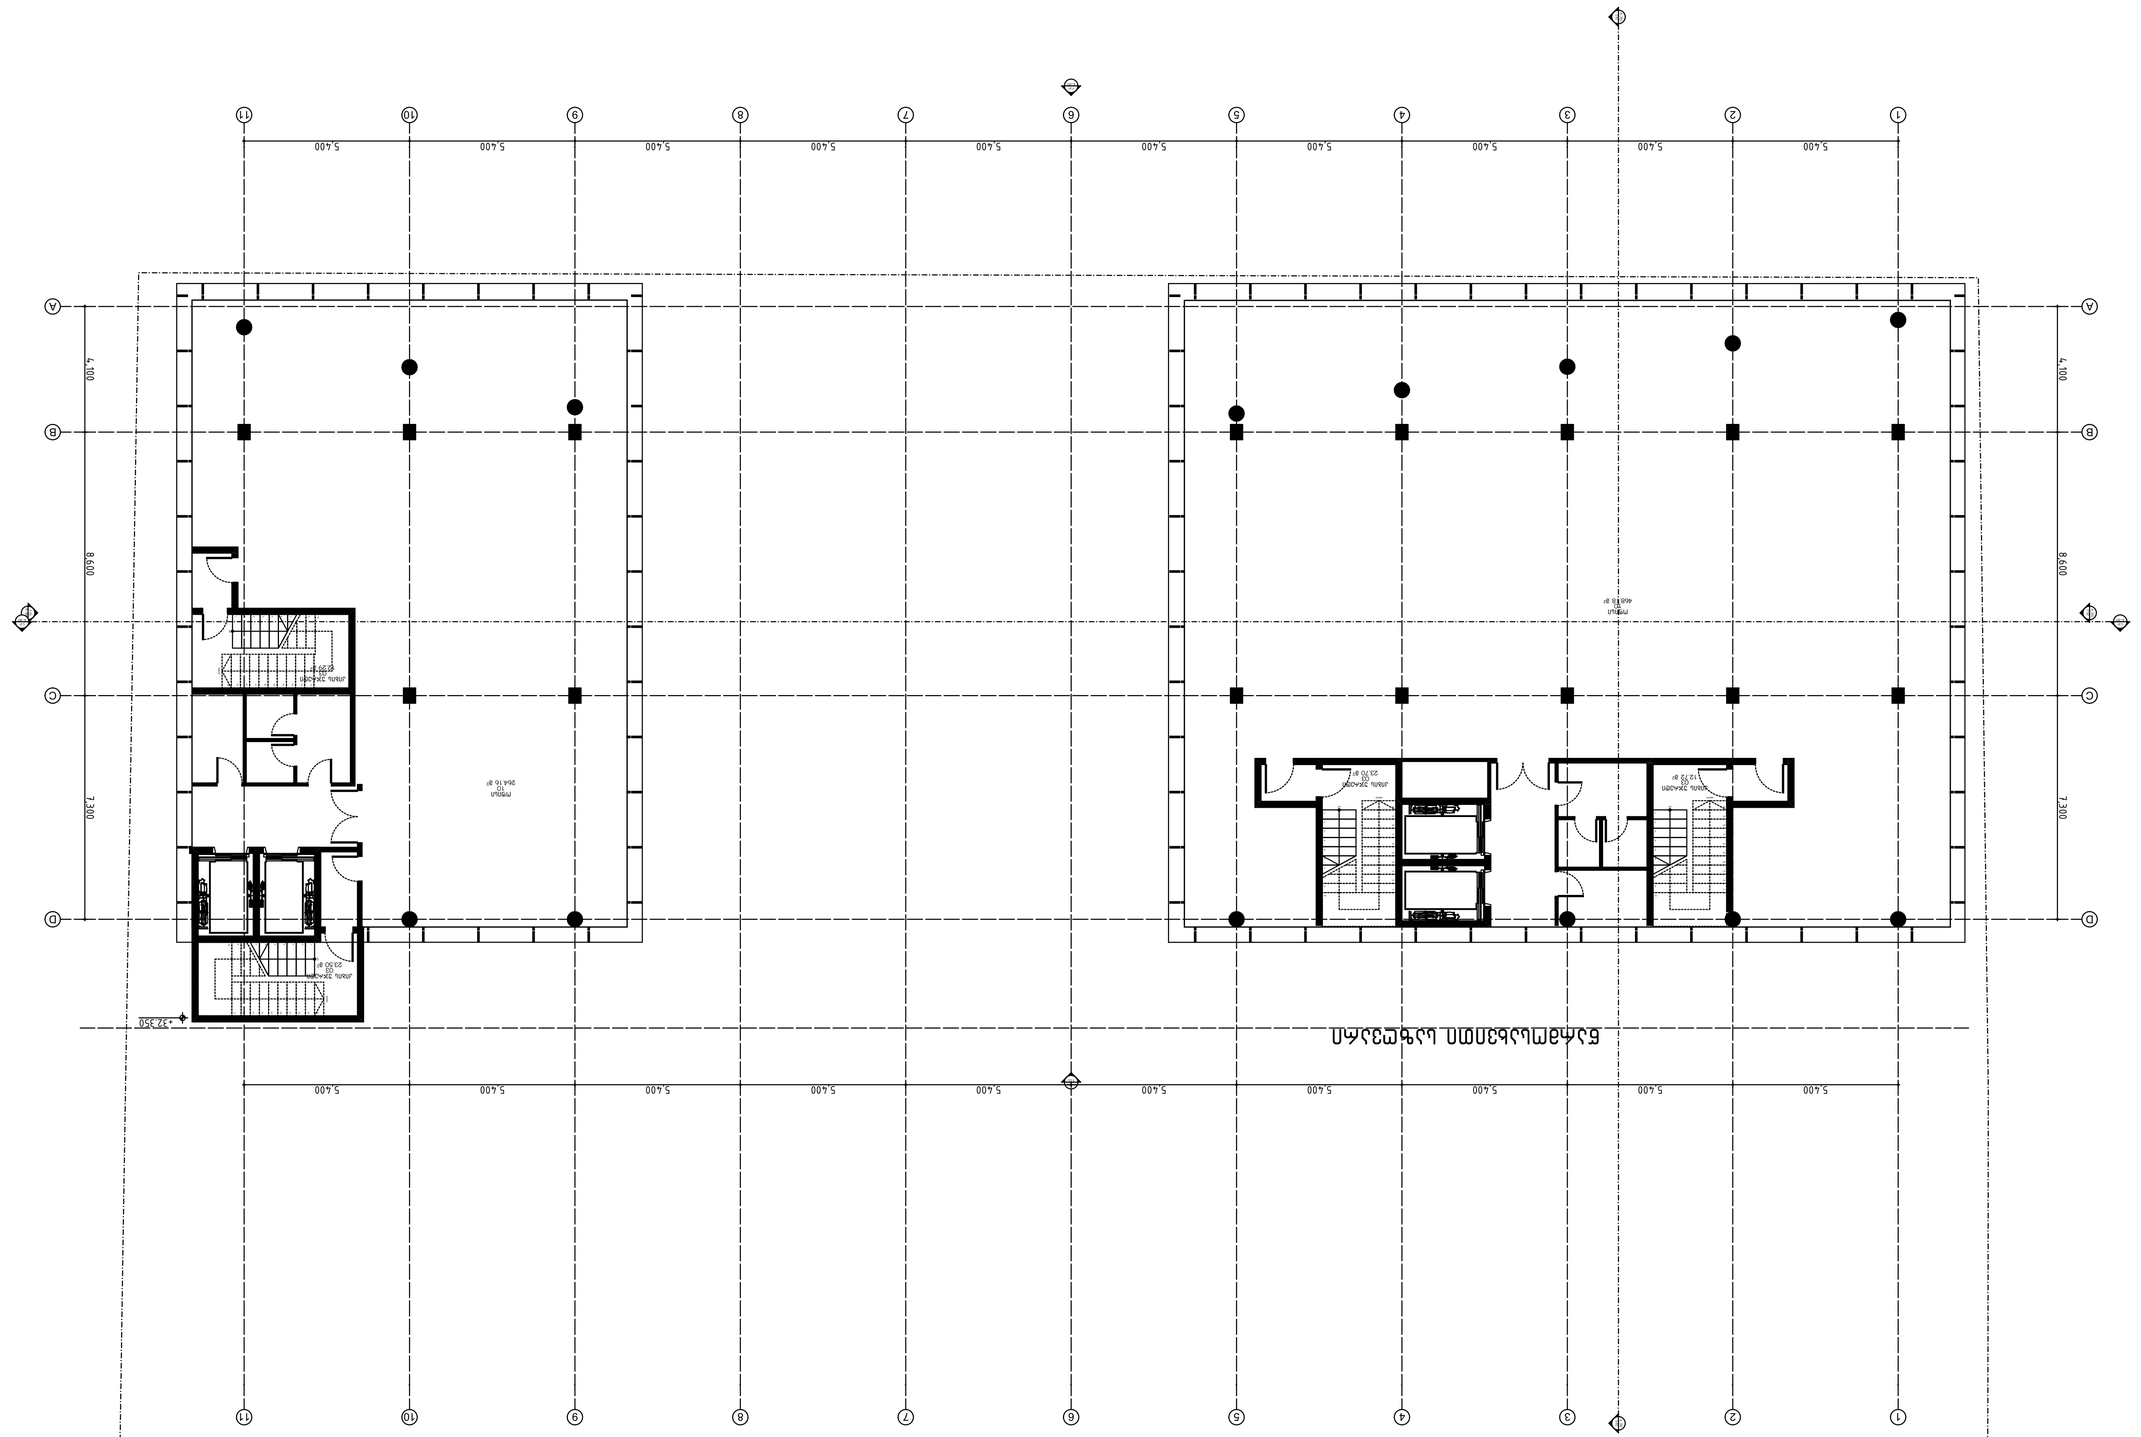











A-112 1:100

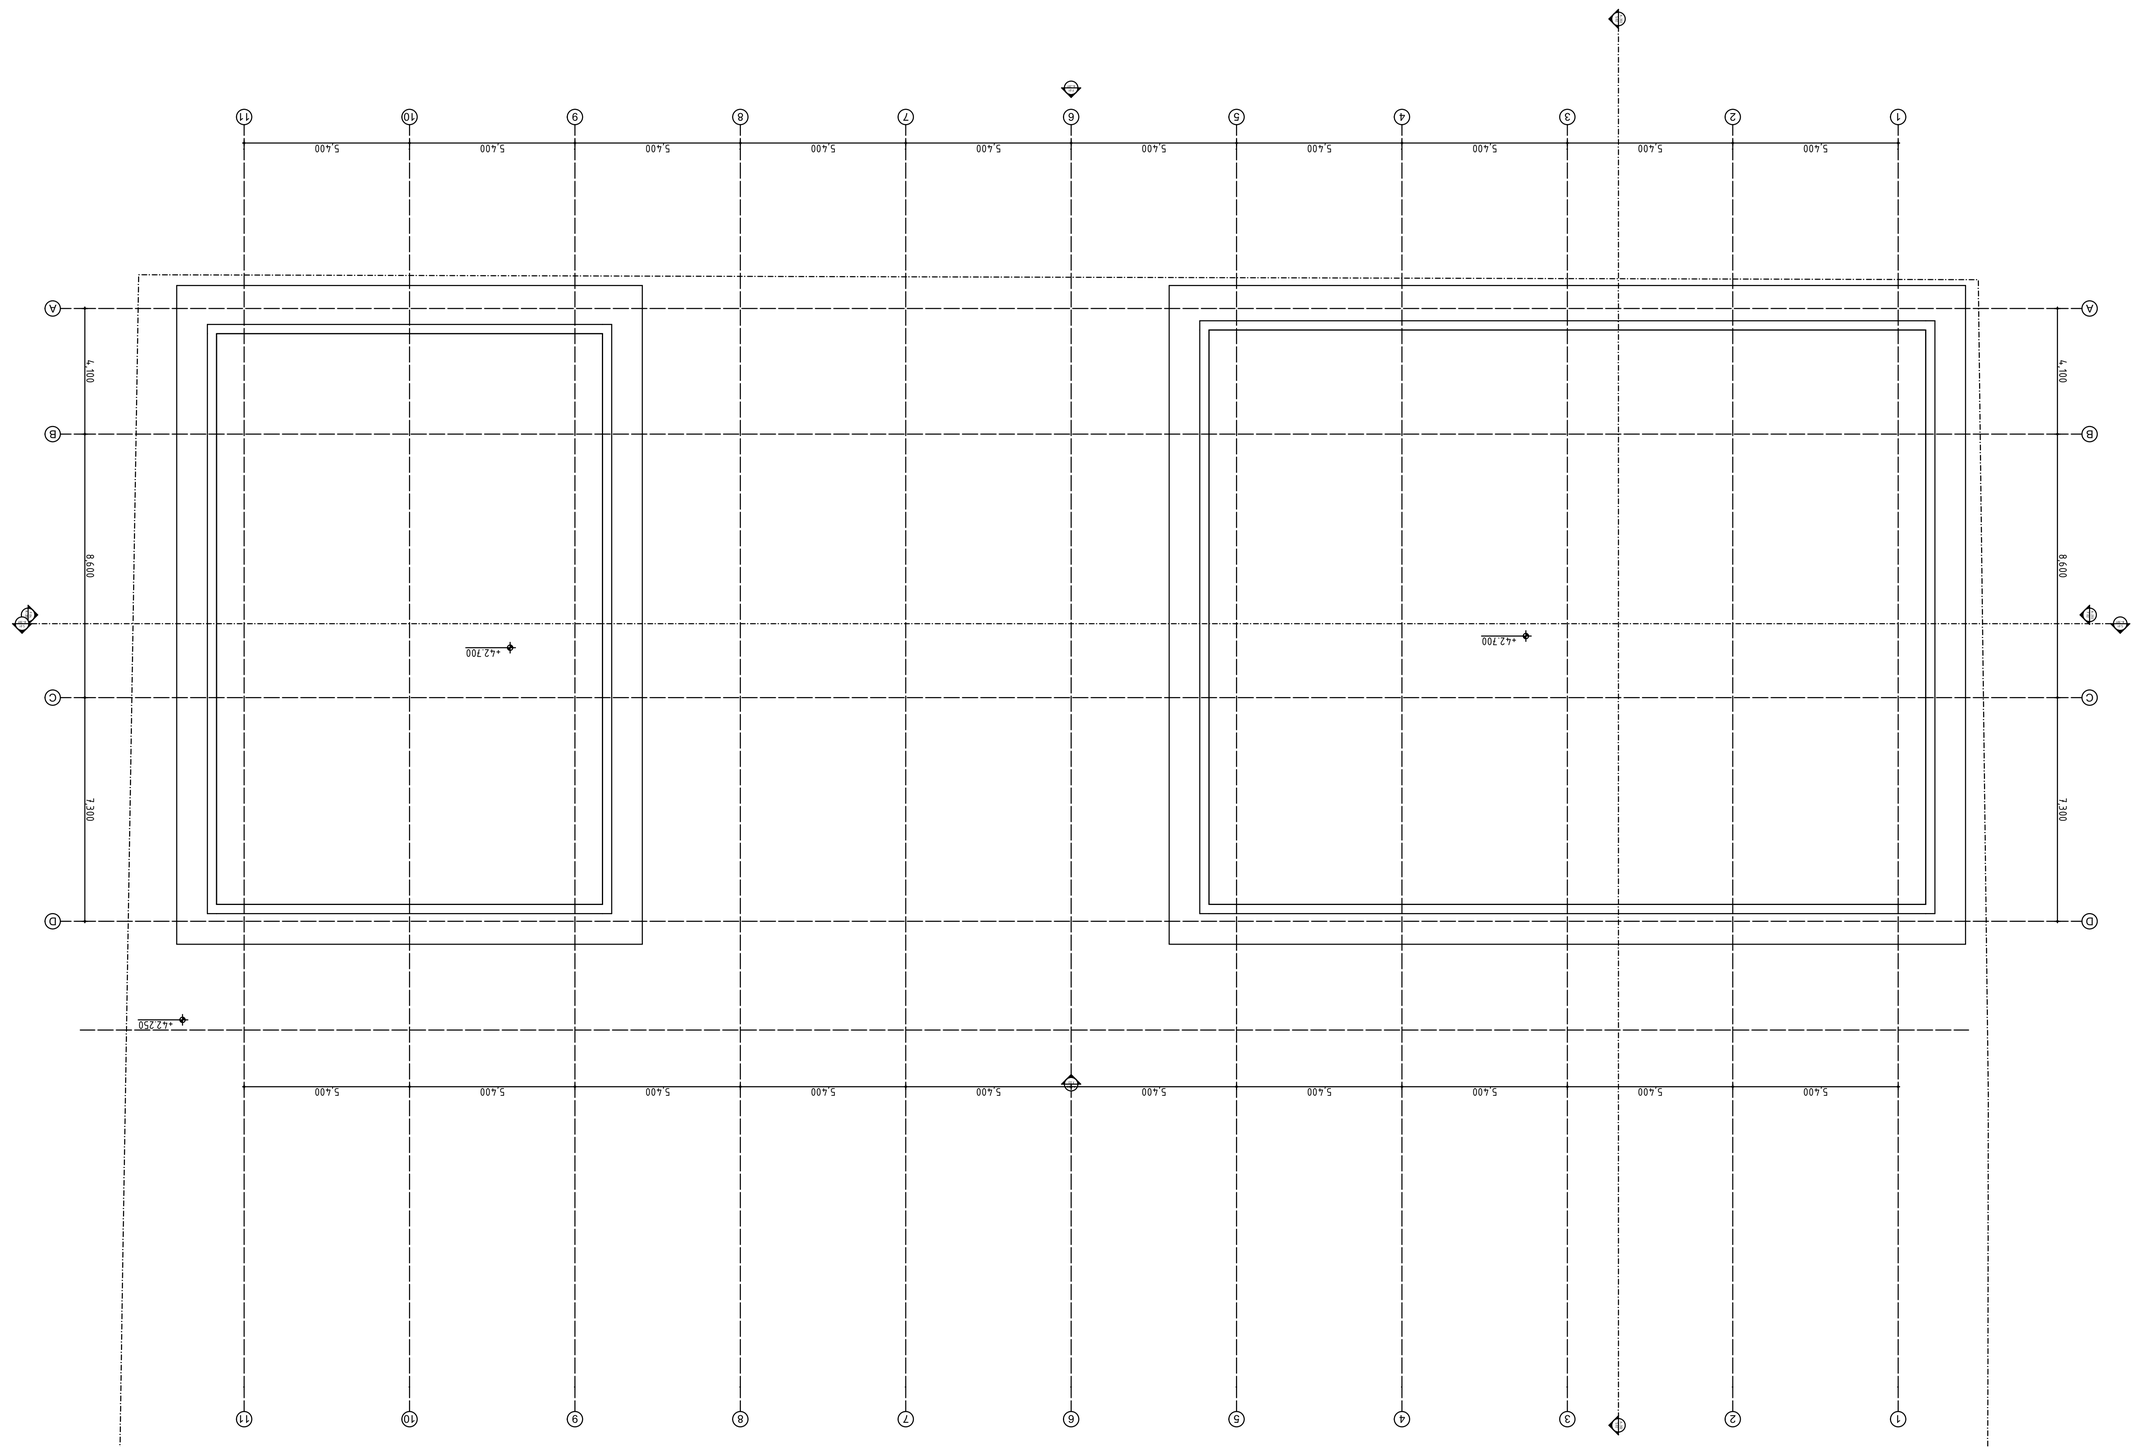













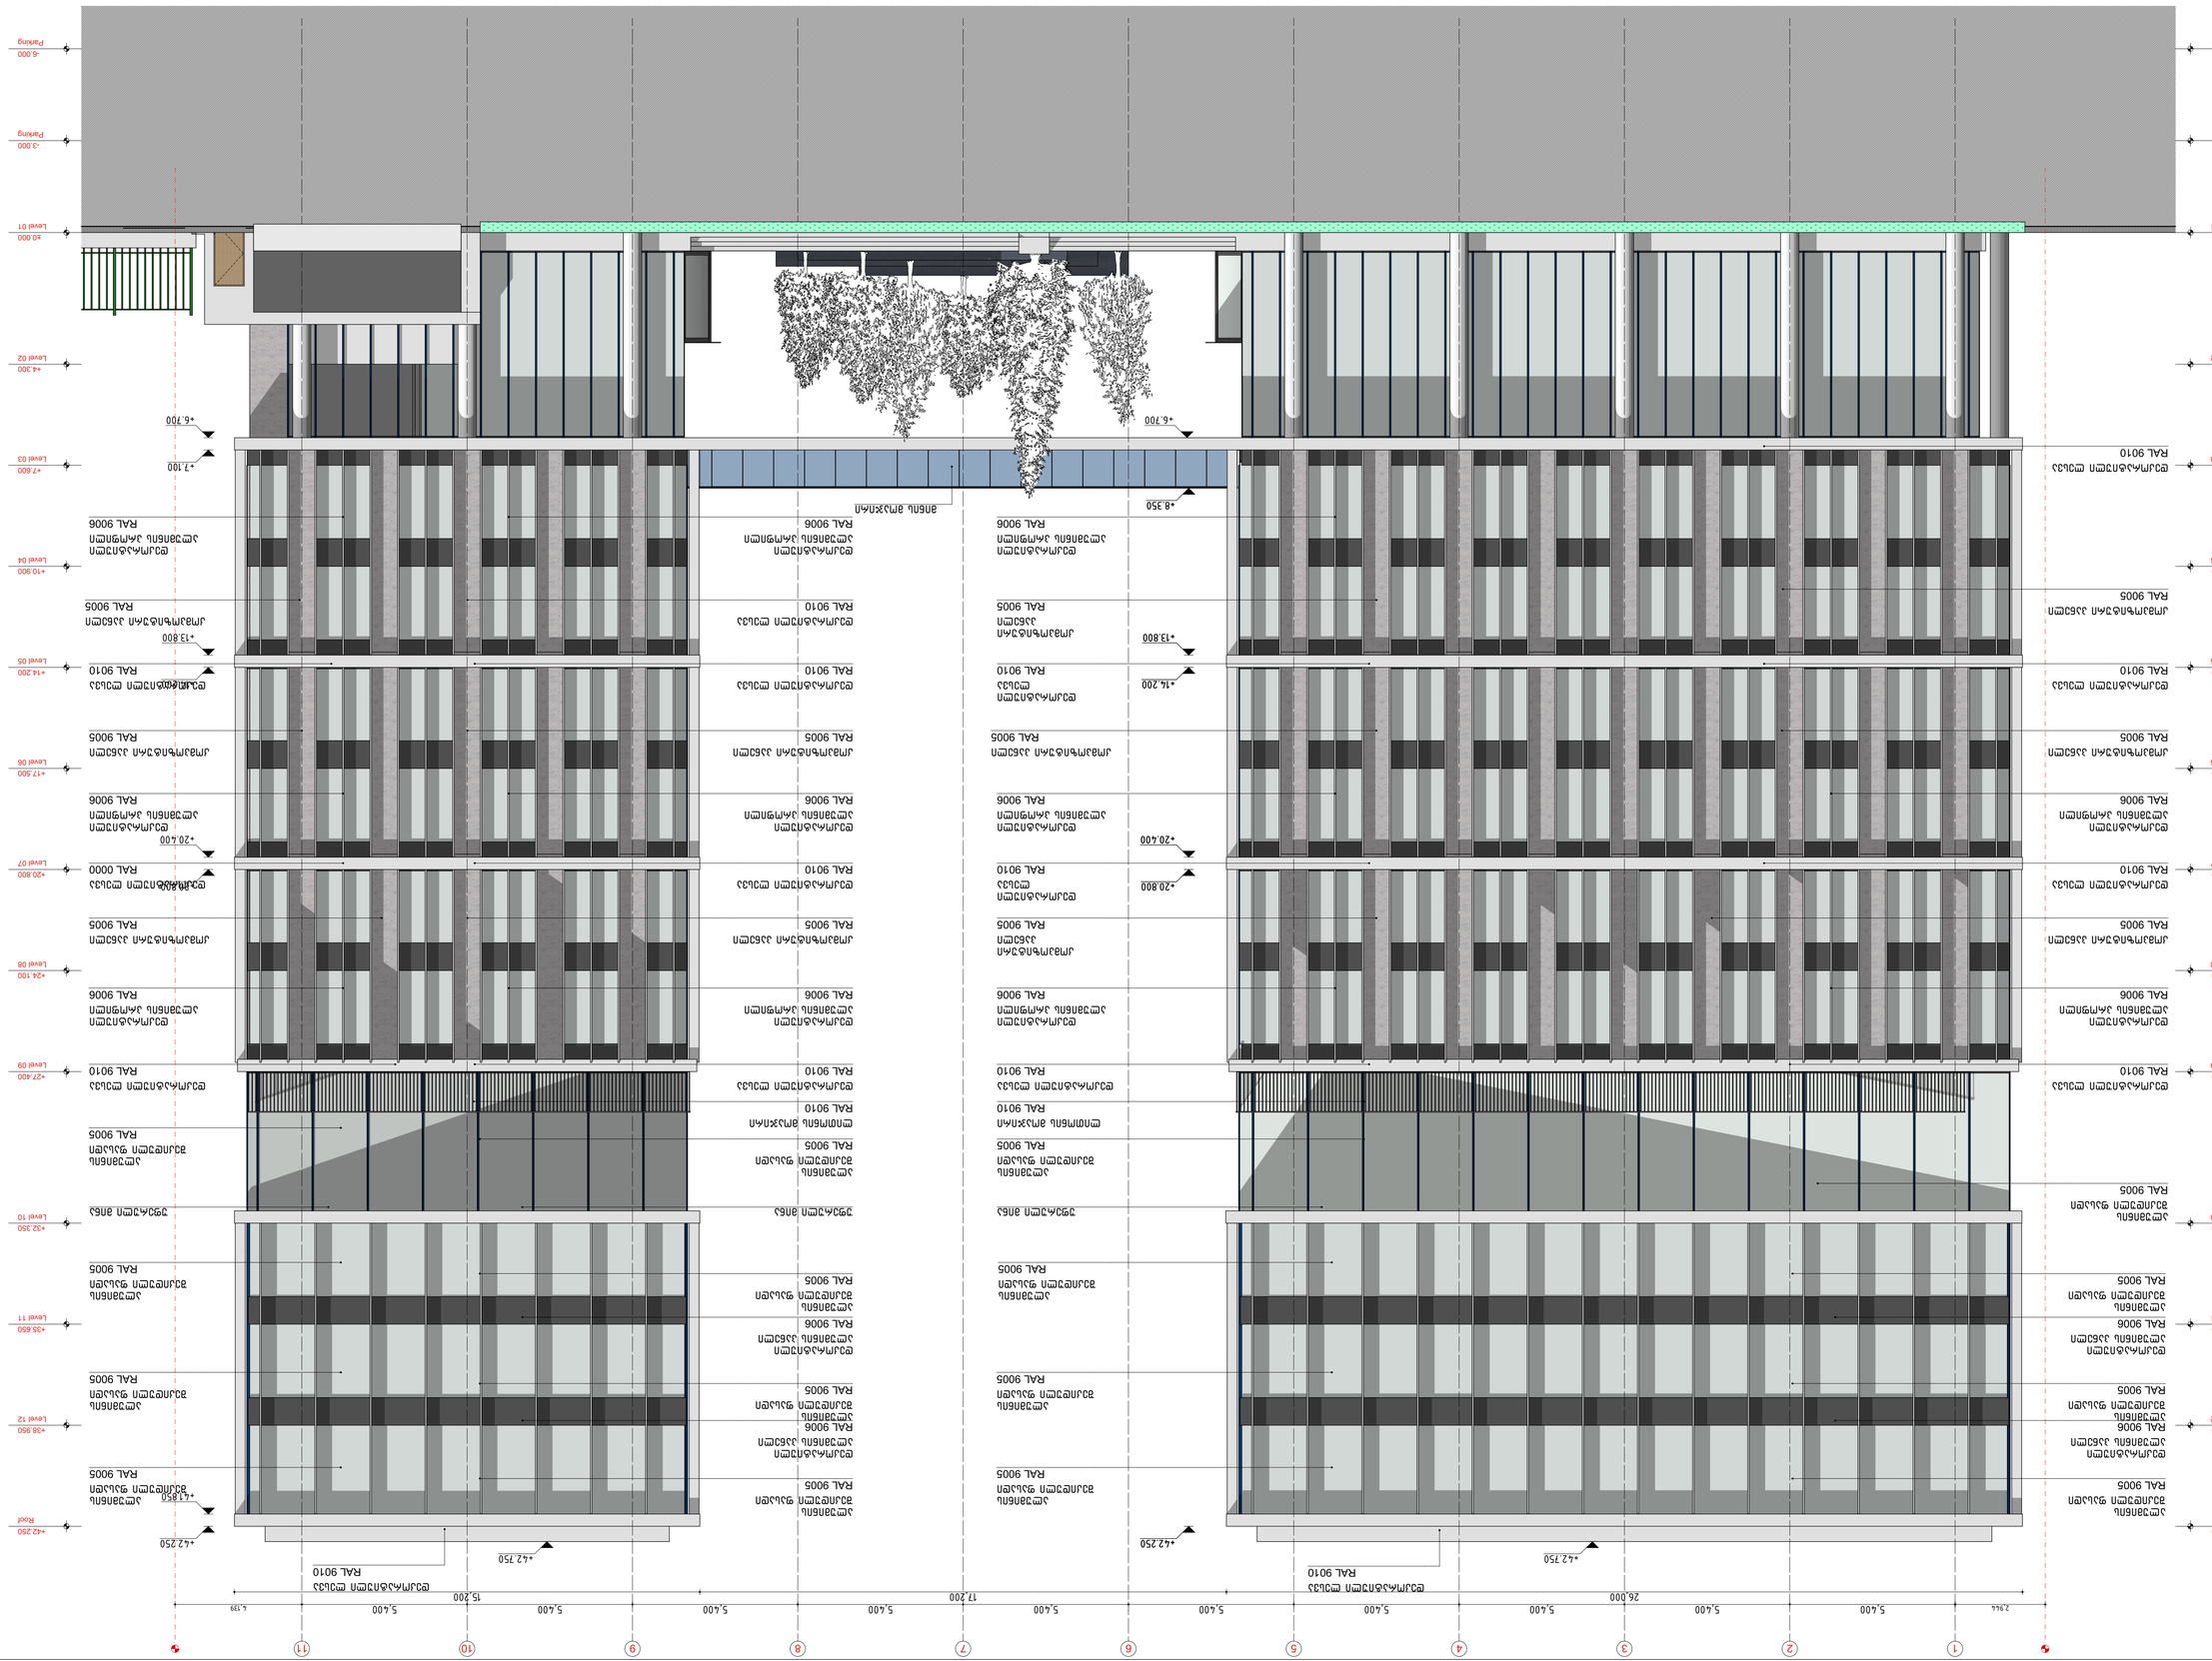


A-201 1:100

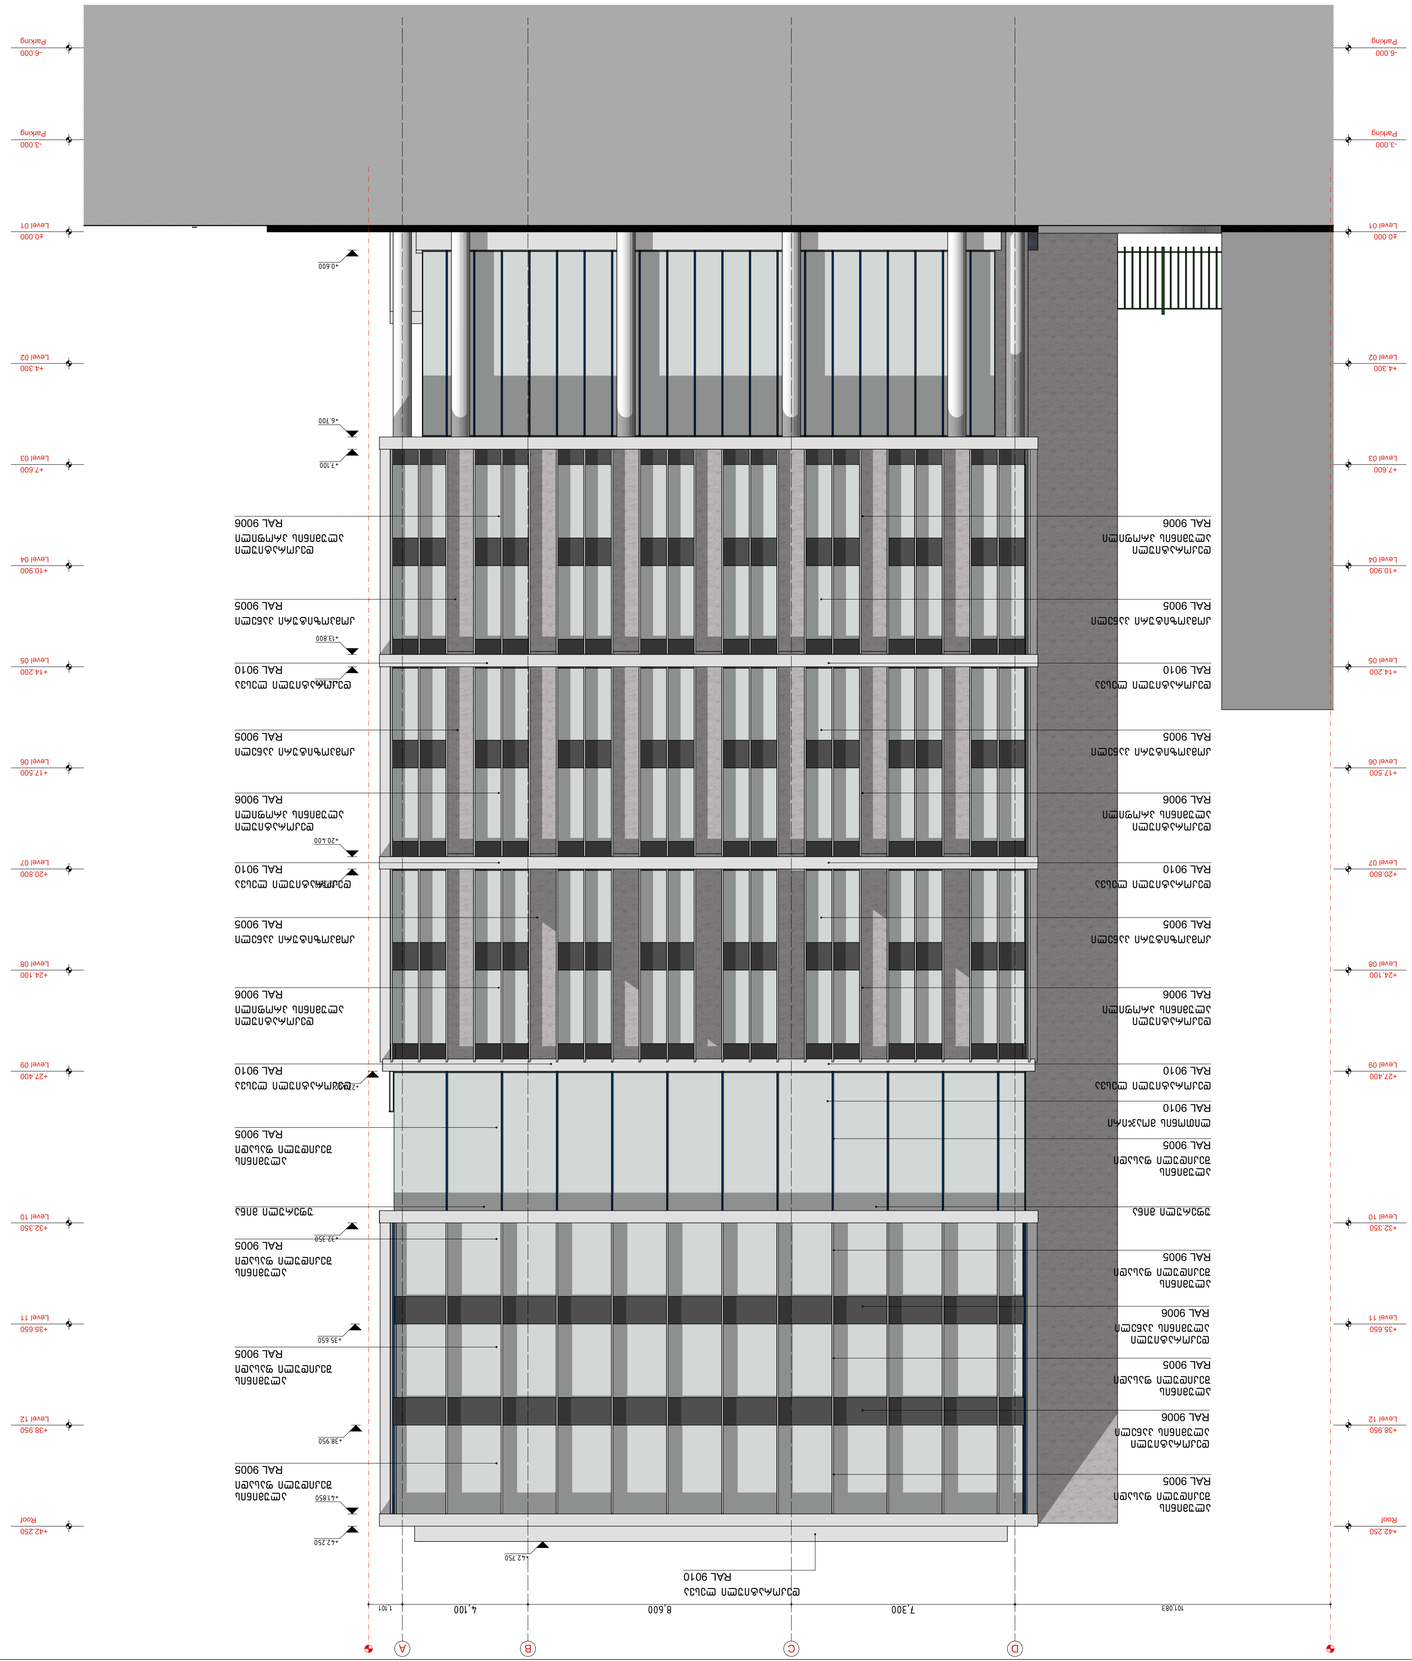


















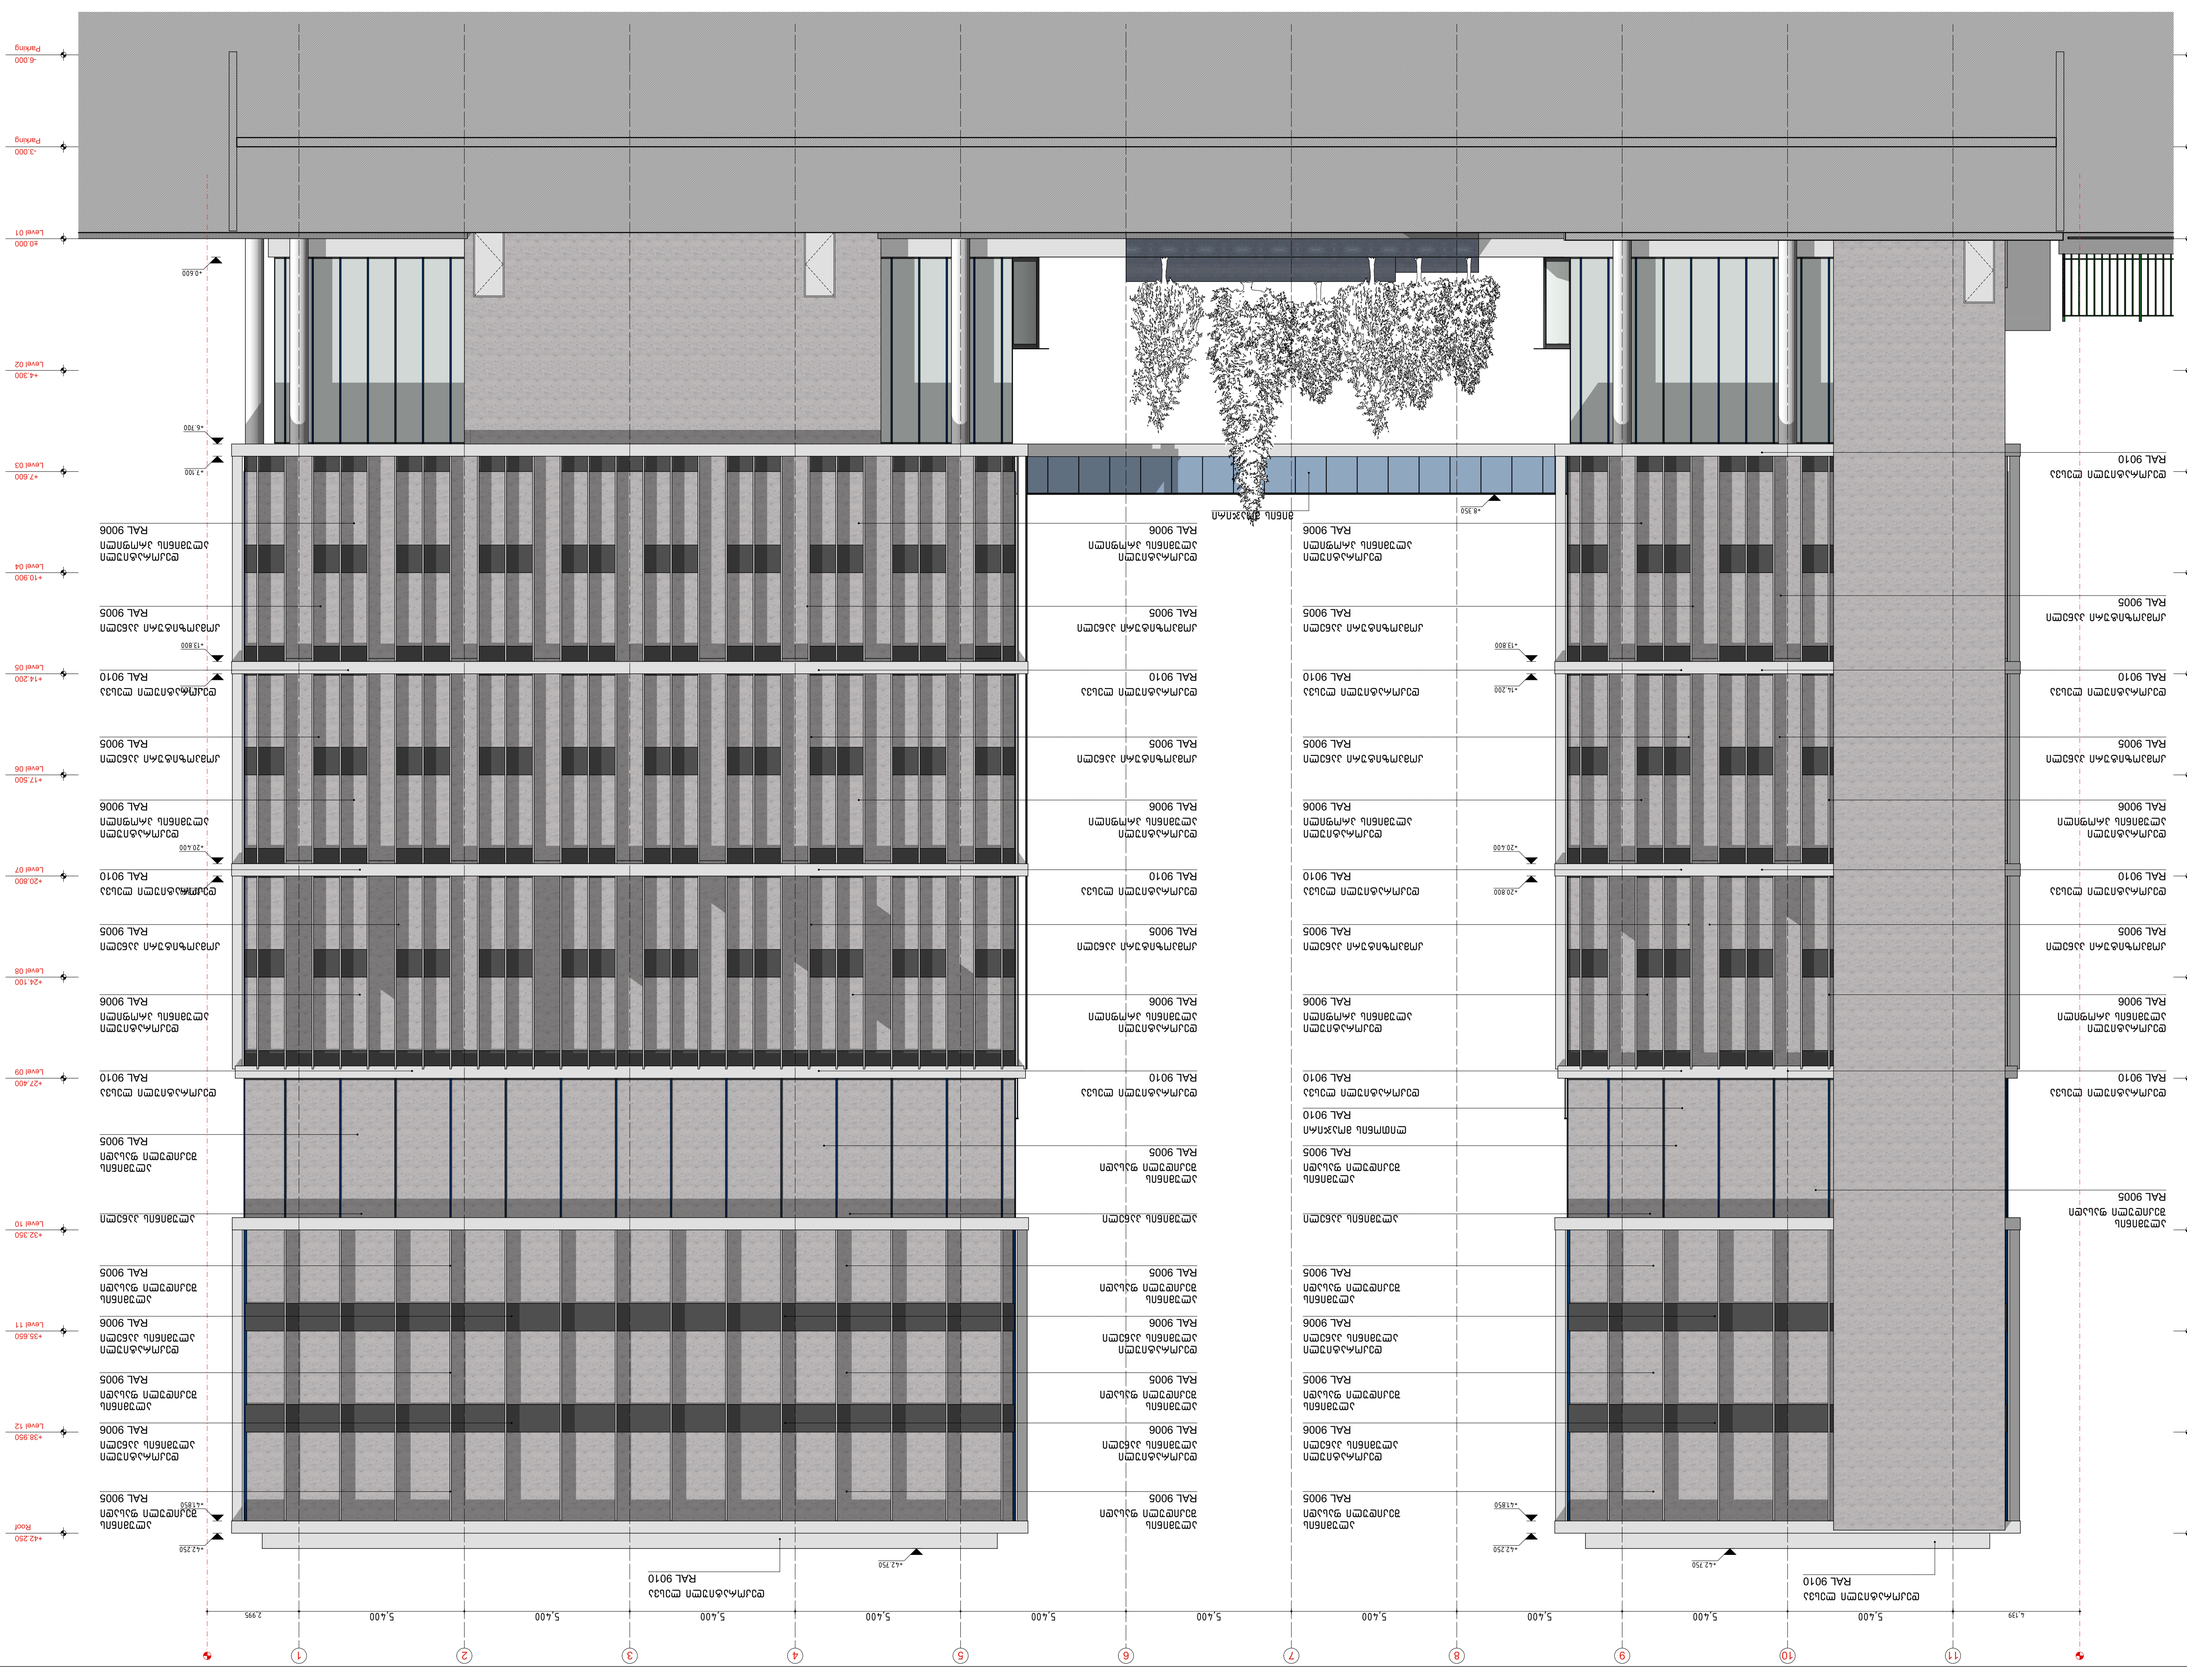



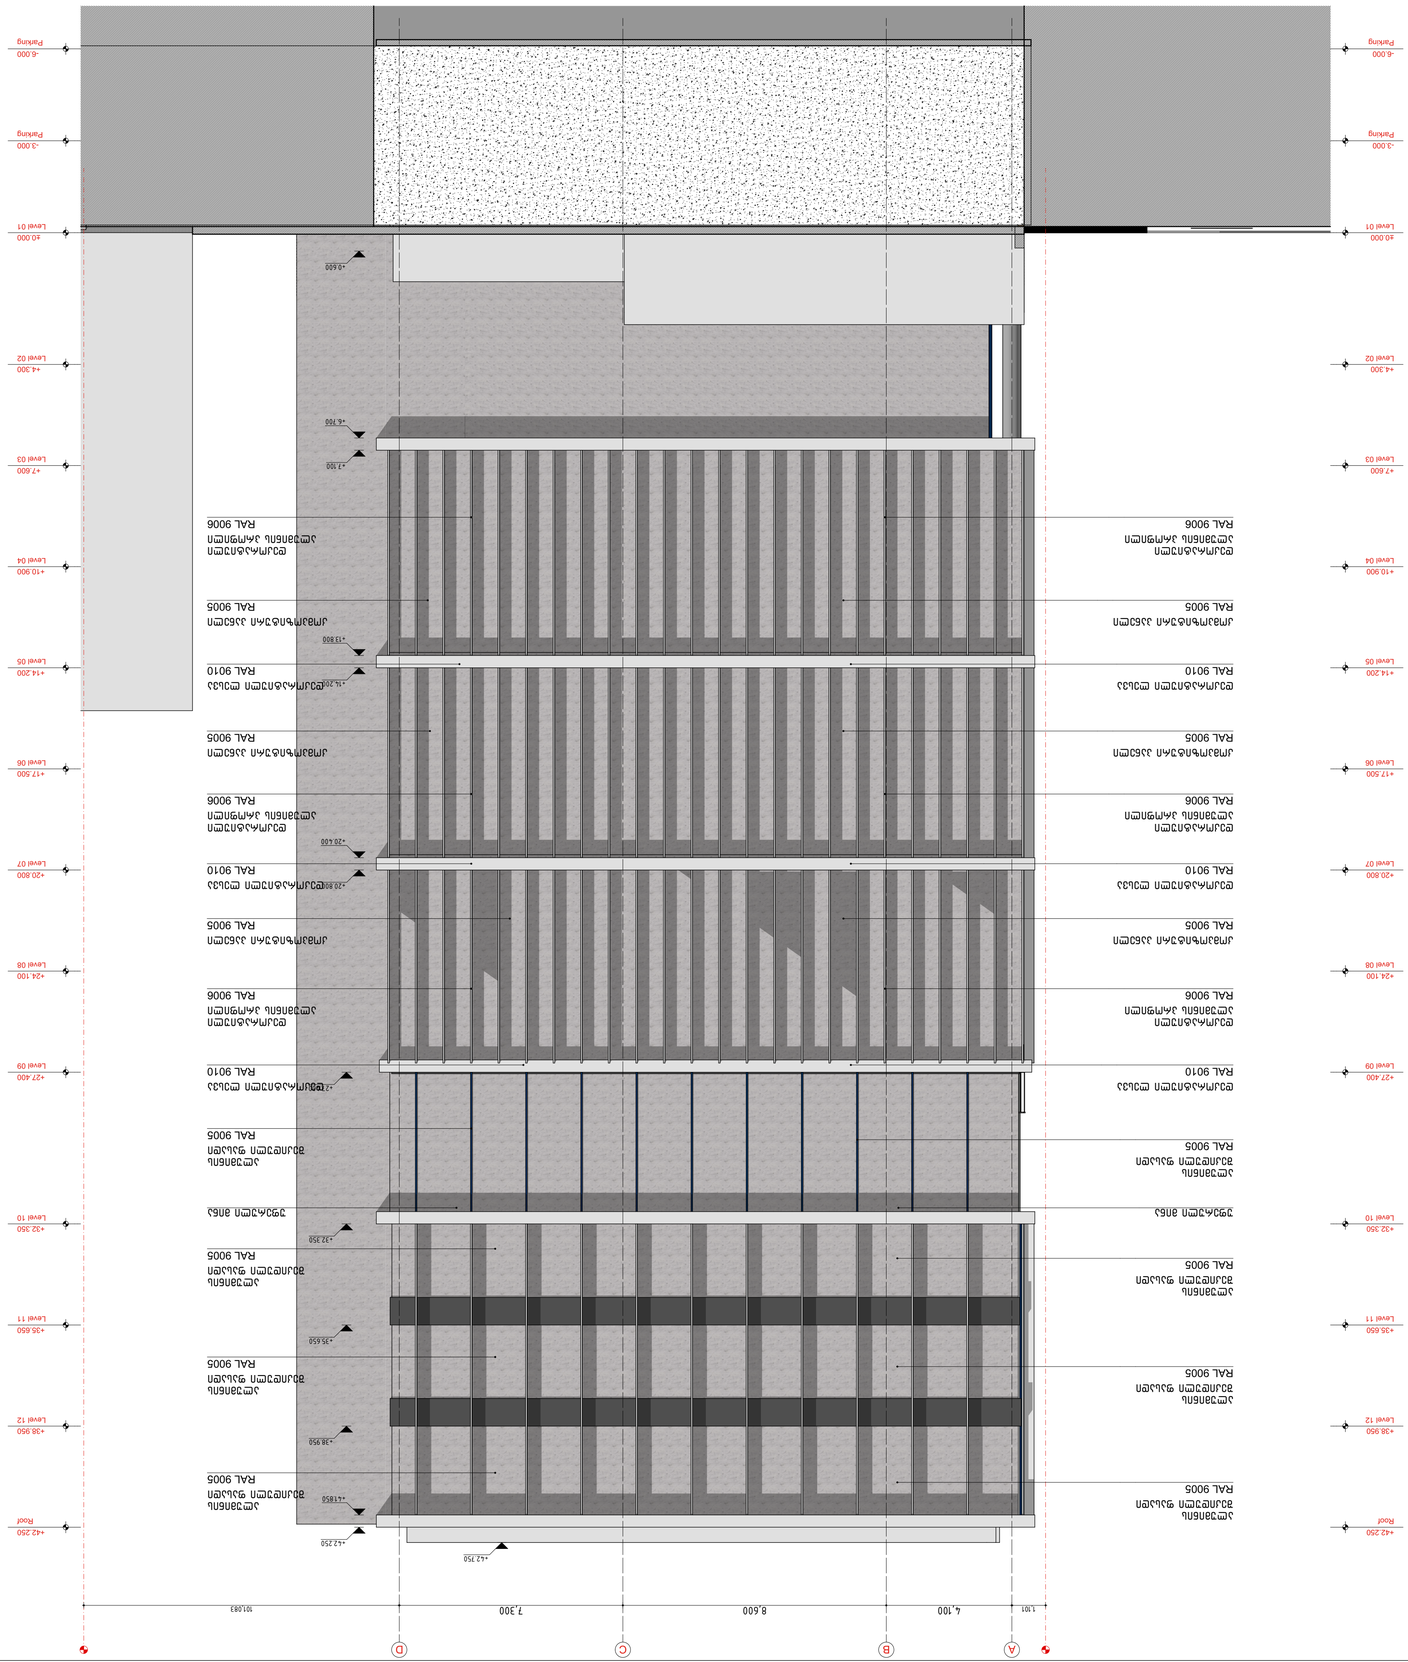

ფასადი D-დან/მიმართულებით

A-204 F.04 1:100

S.01 ვარიო
A-301 1:100

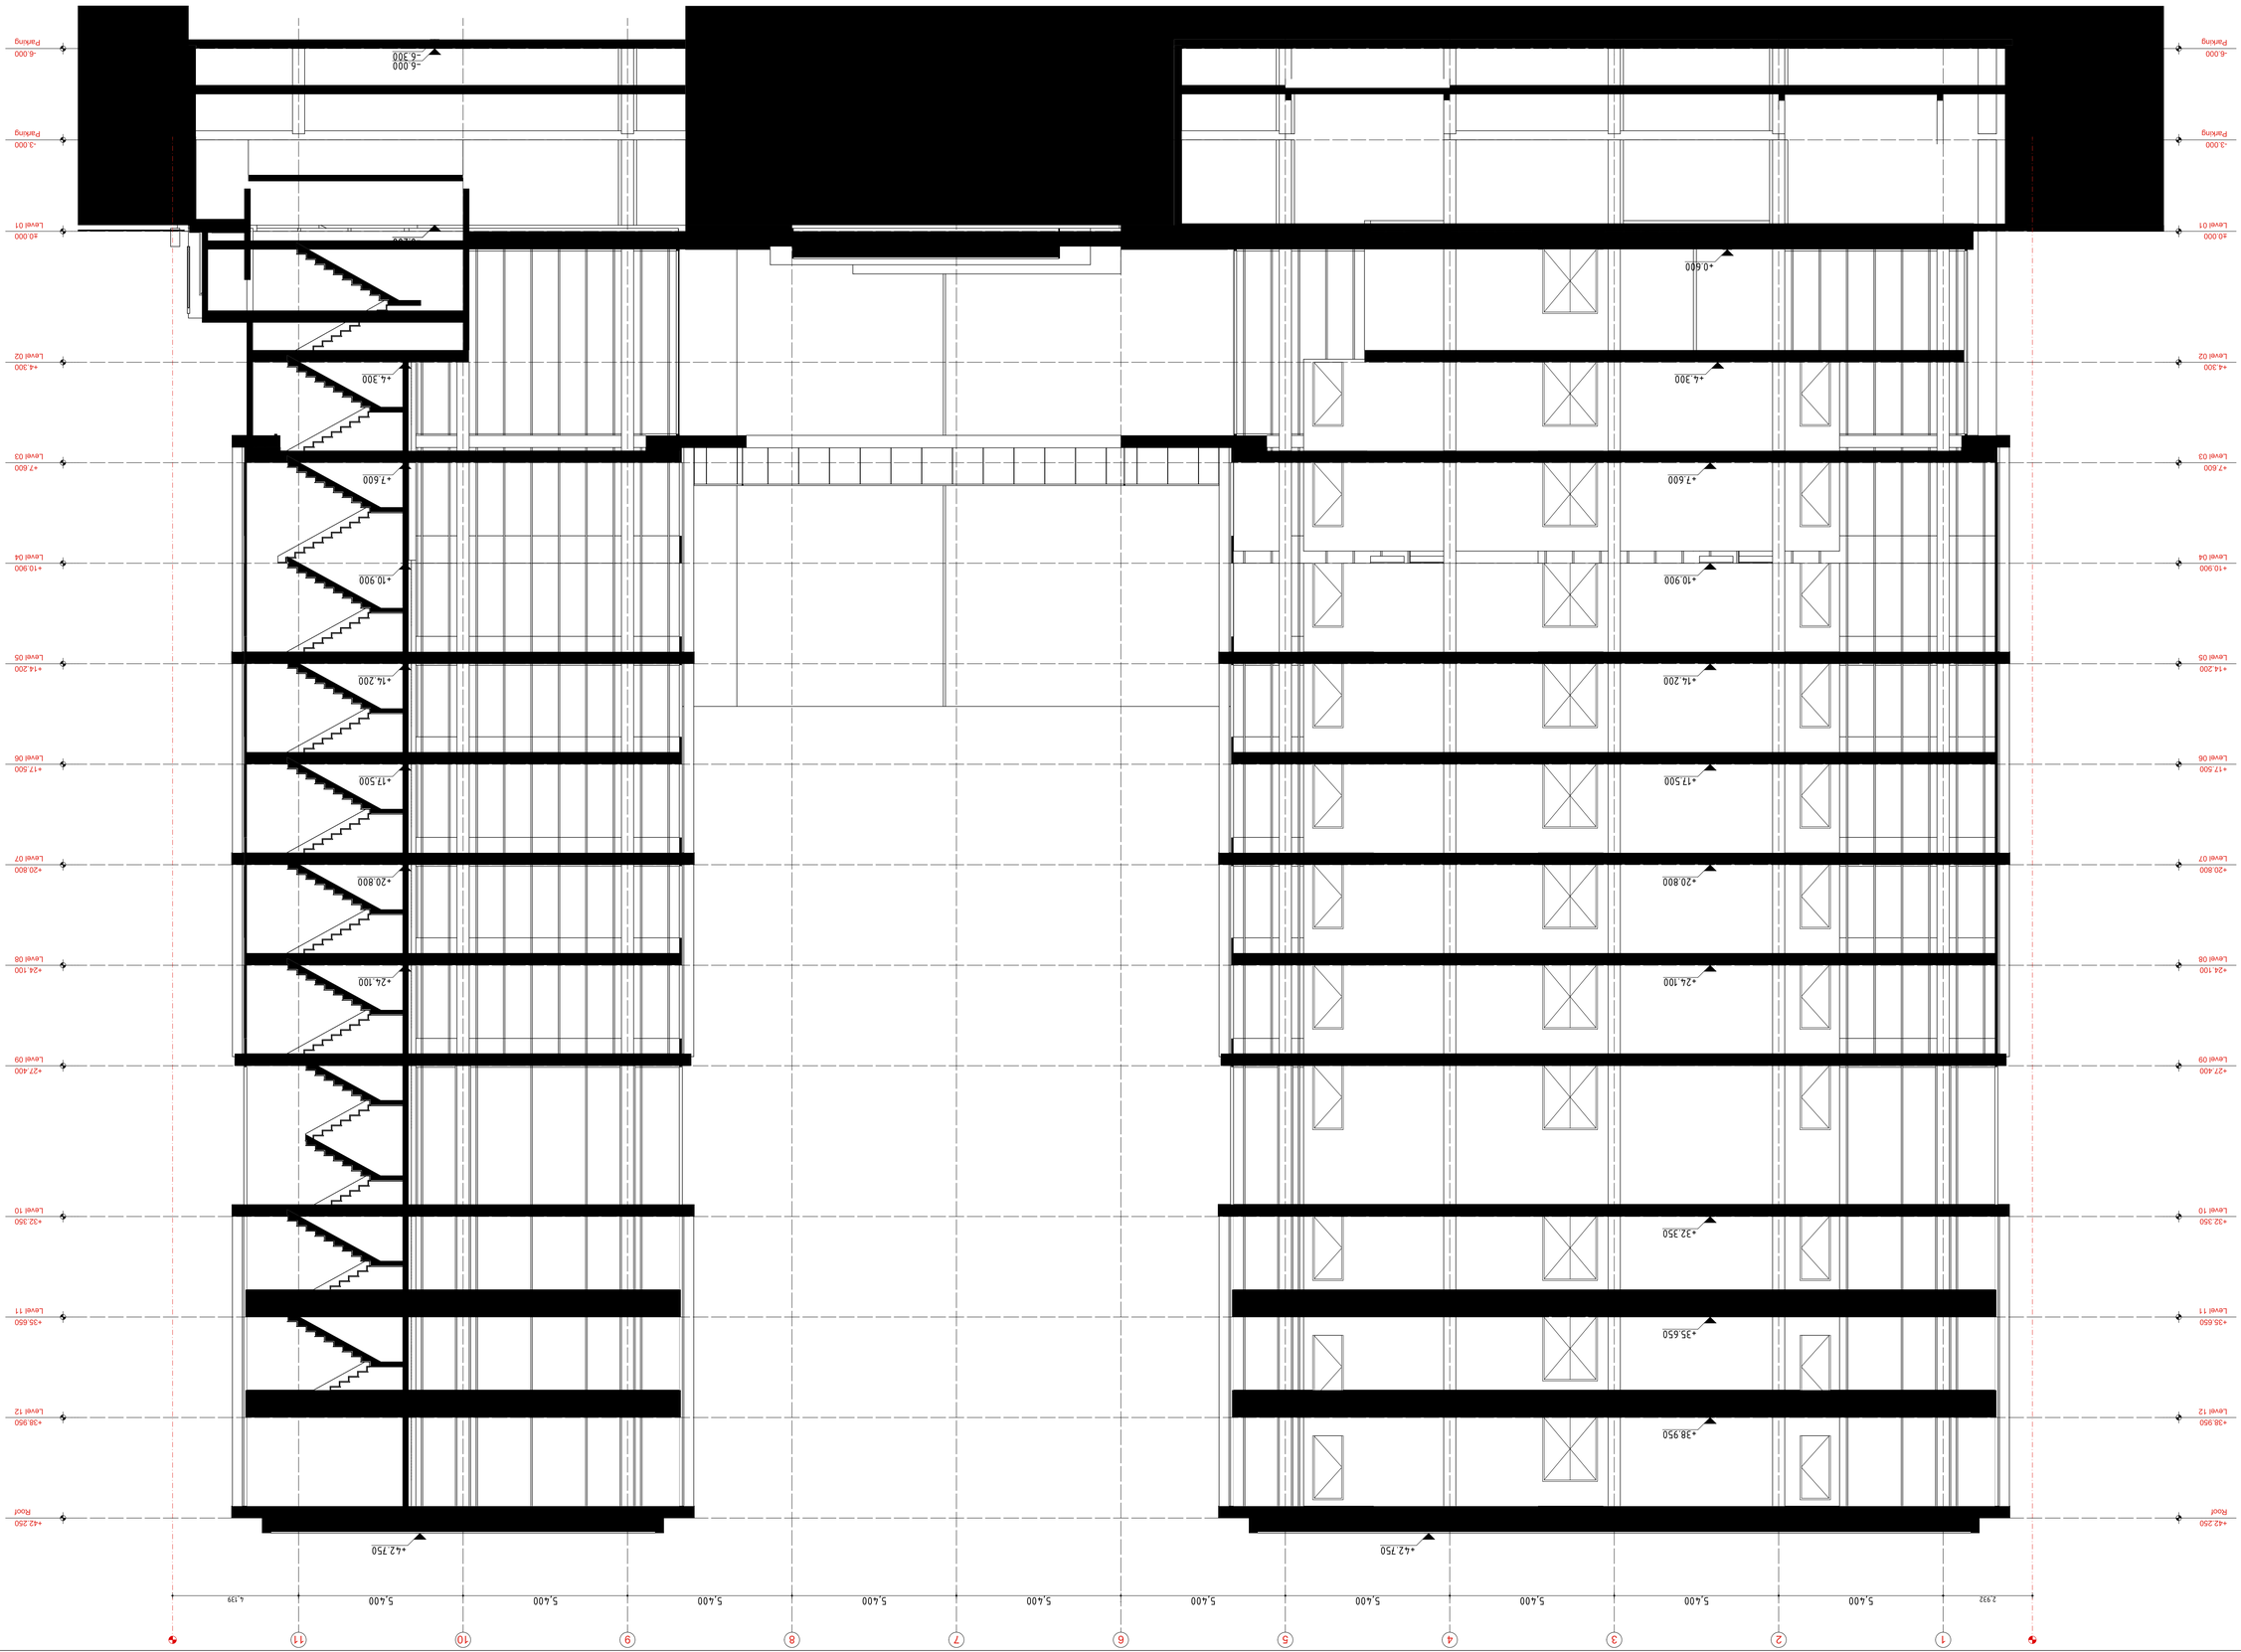

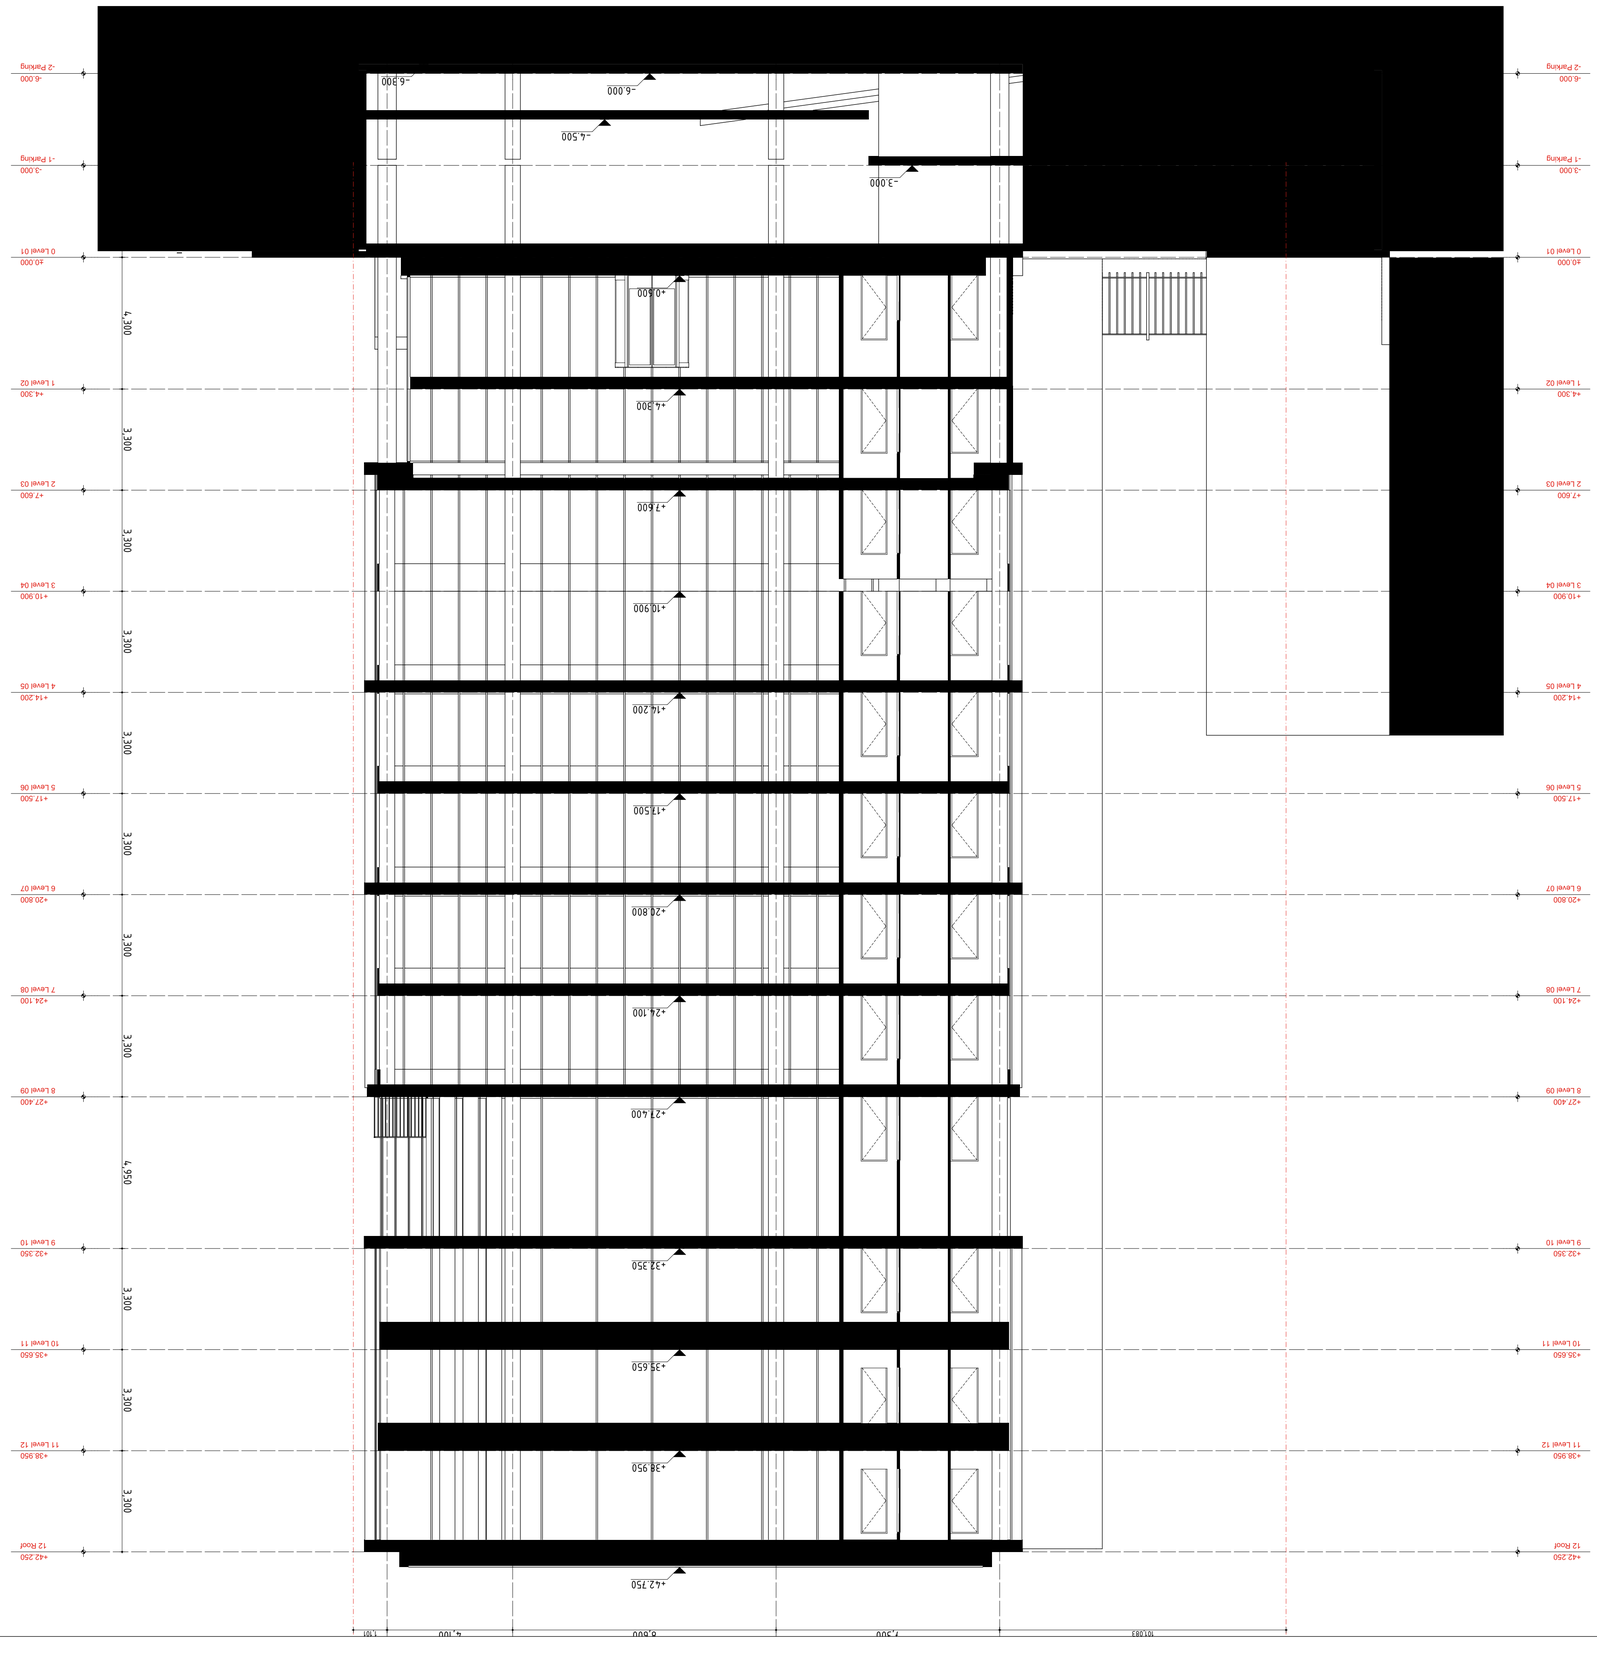

S.02 ΔΑΠΣΗ
A-302 1:100

A-302














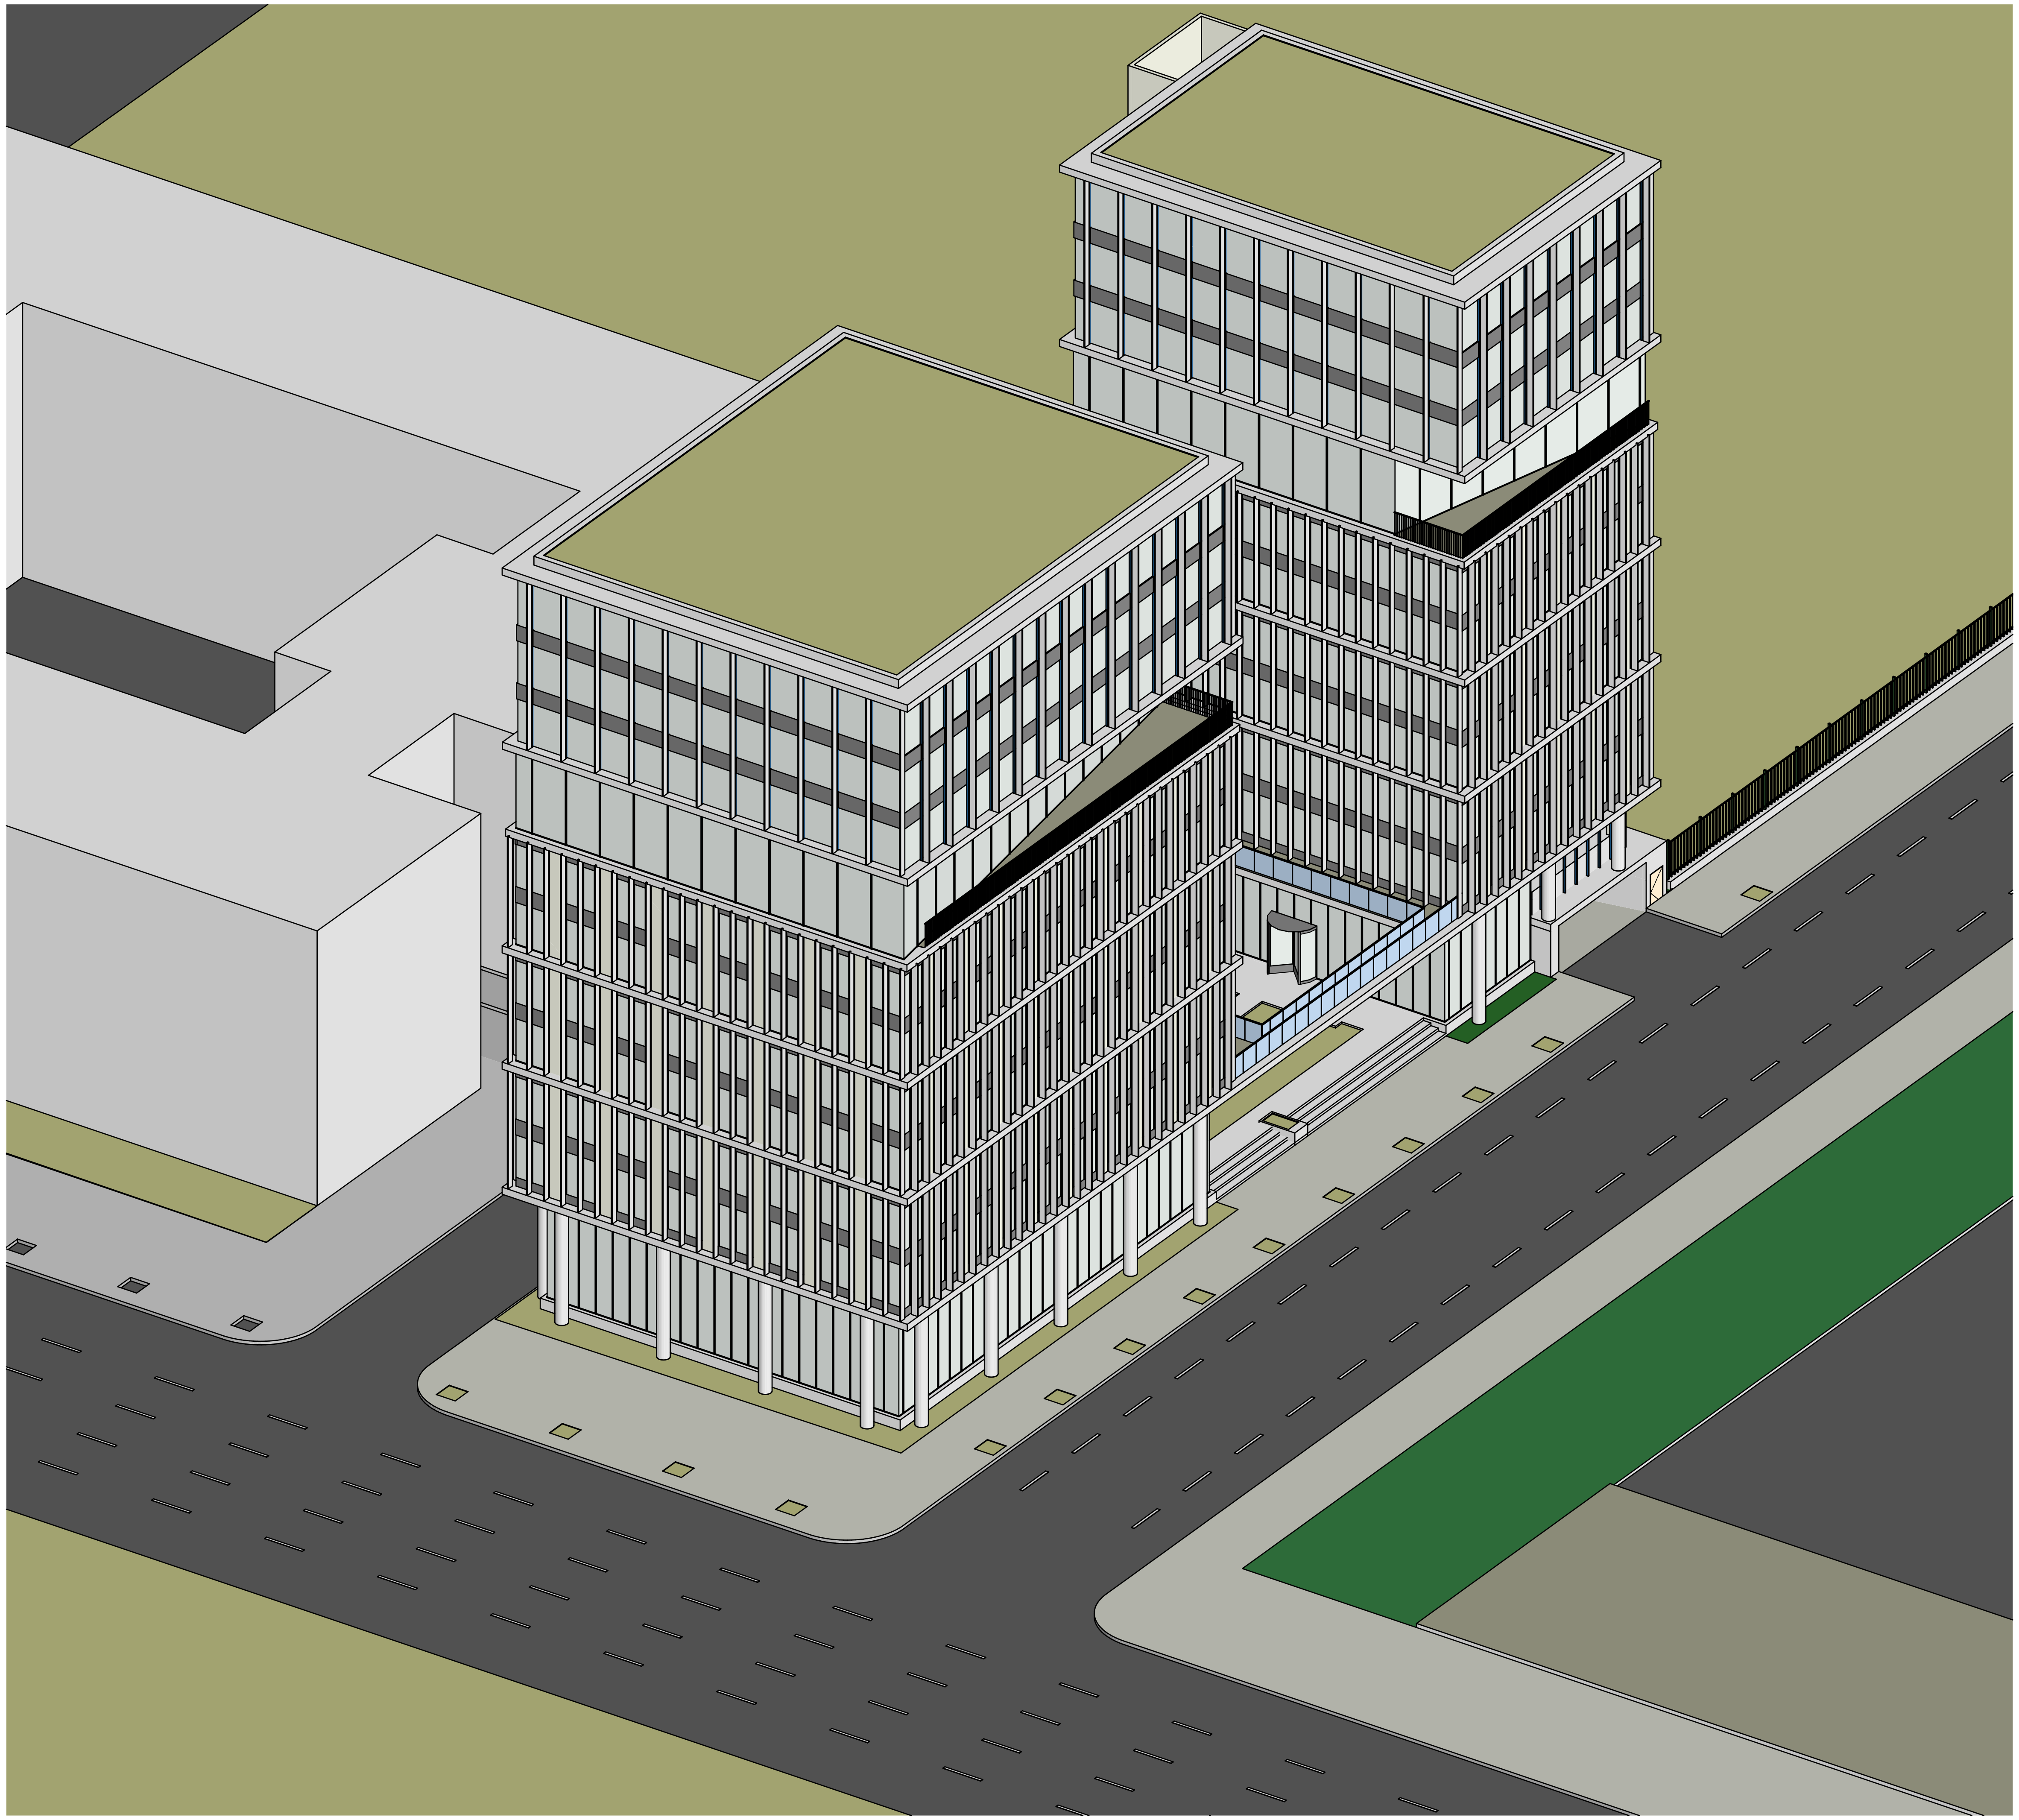

ცვლილებები:

a
b
c
d
e

პროექტი:

საოფისე შენობა

თბილისი, გამზირი ვაჟა-ფშაველა, N 83/11
ს/კ: 01.14.04.005.004

საპროექტო ჯგუფი:

მთ. არქიტექტორი:
პილკე ტომი ბლიკერი **(HTB)**

ავტორები:
პილკე ტომი ბლიკერი

არქიტექტორები:
ნიკოლოზ გომელაური **(NG)**

დამკვეთი:
ვლადიმერ ბაკურაძე
შპს "ბილდექსი"

ნახაზი:

პერსპექტიული ხედი

პროექტი №:	2203
თარიღი:	10/6/2023
სტადია:	CD
ფორმატი:	A3
დახაზა:	(NG)
შეამოწმა:	(HTB)

ფურცელი:

A-601

TECHNICAL DESIGN STUDIO

შპს "თი დი ესი" (404889251)

თბილისი, სუნდუკიანის ქ. 19, tea@tds.ge, +995 571 00 45 75

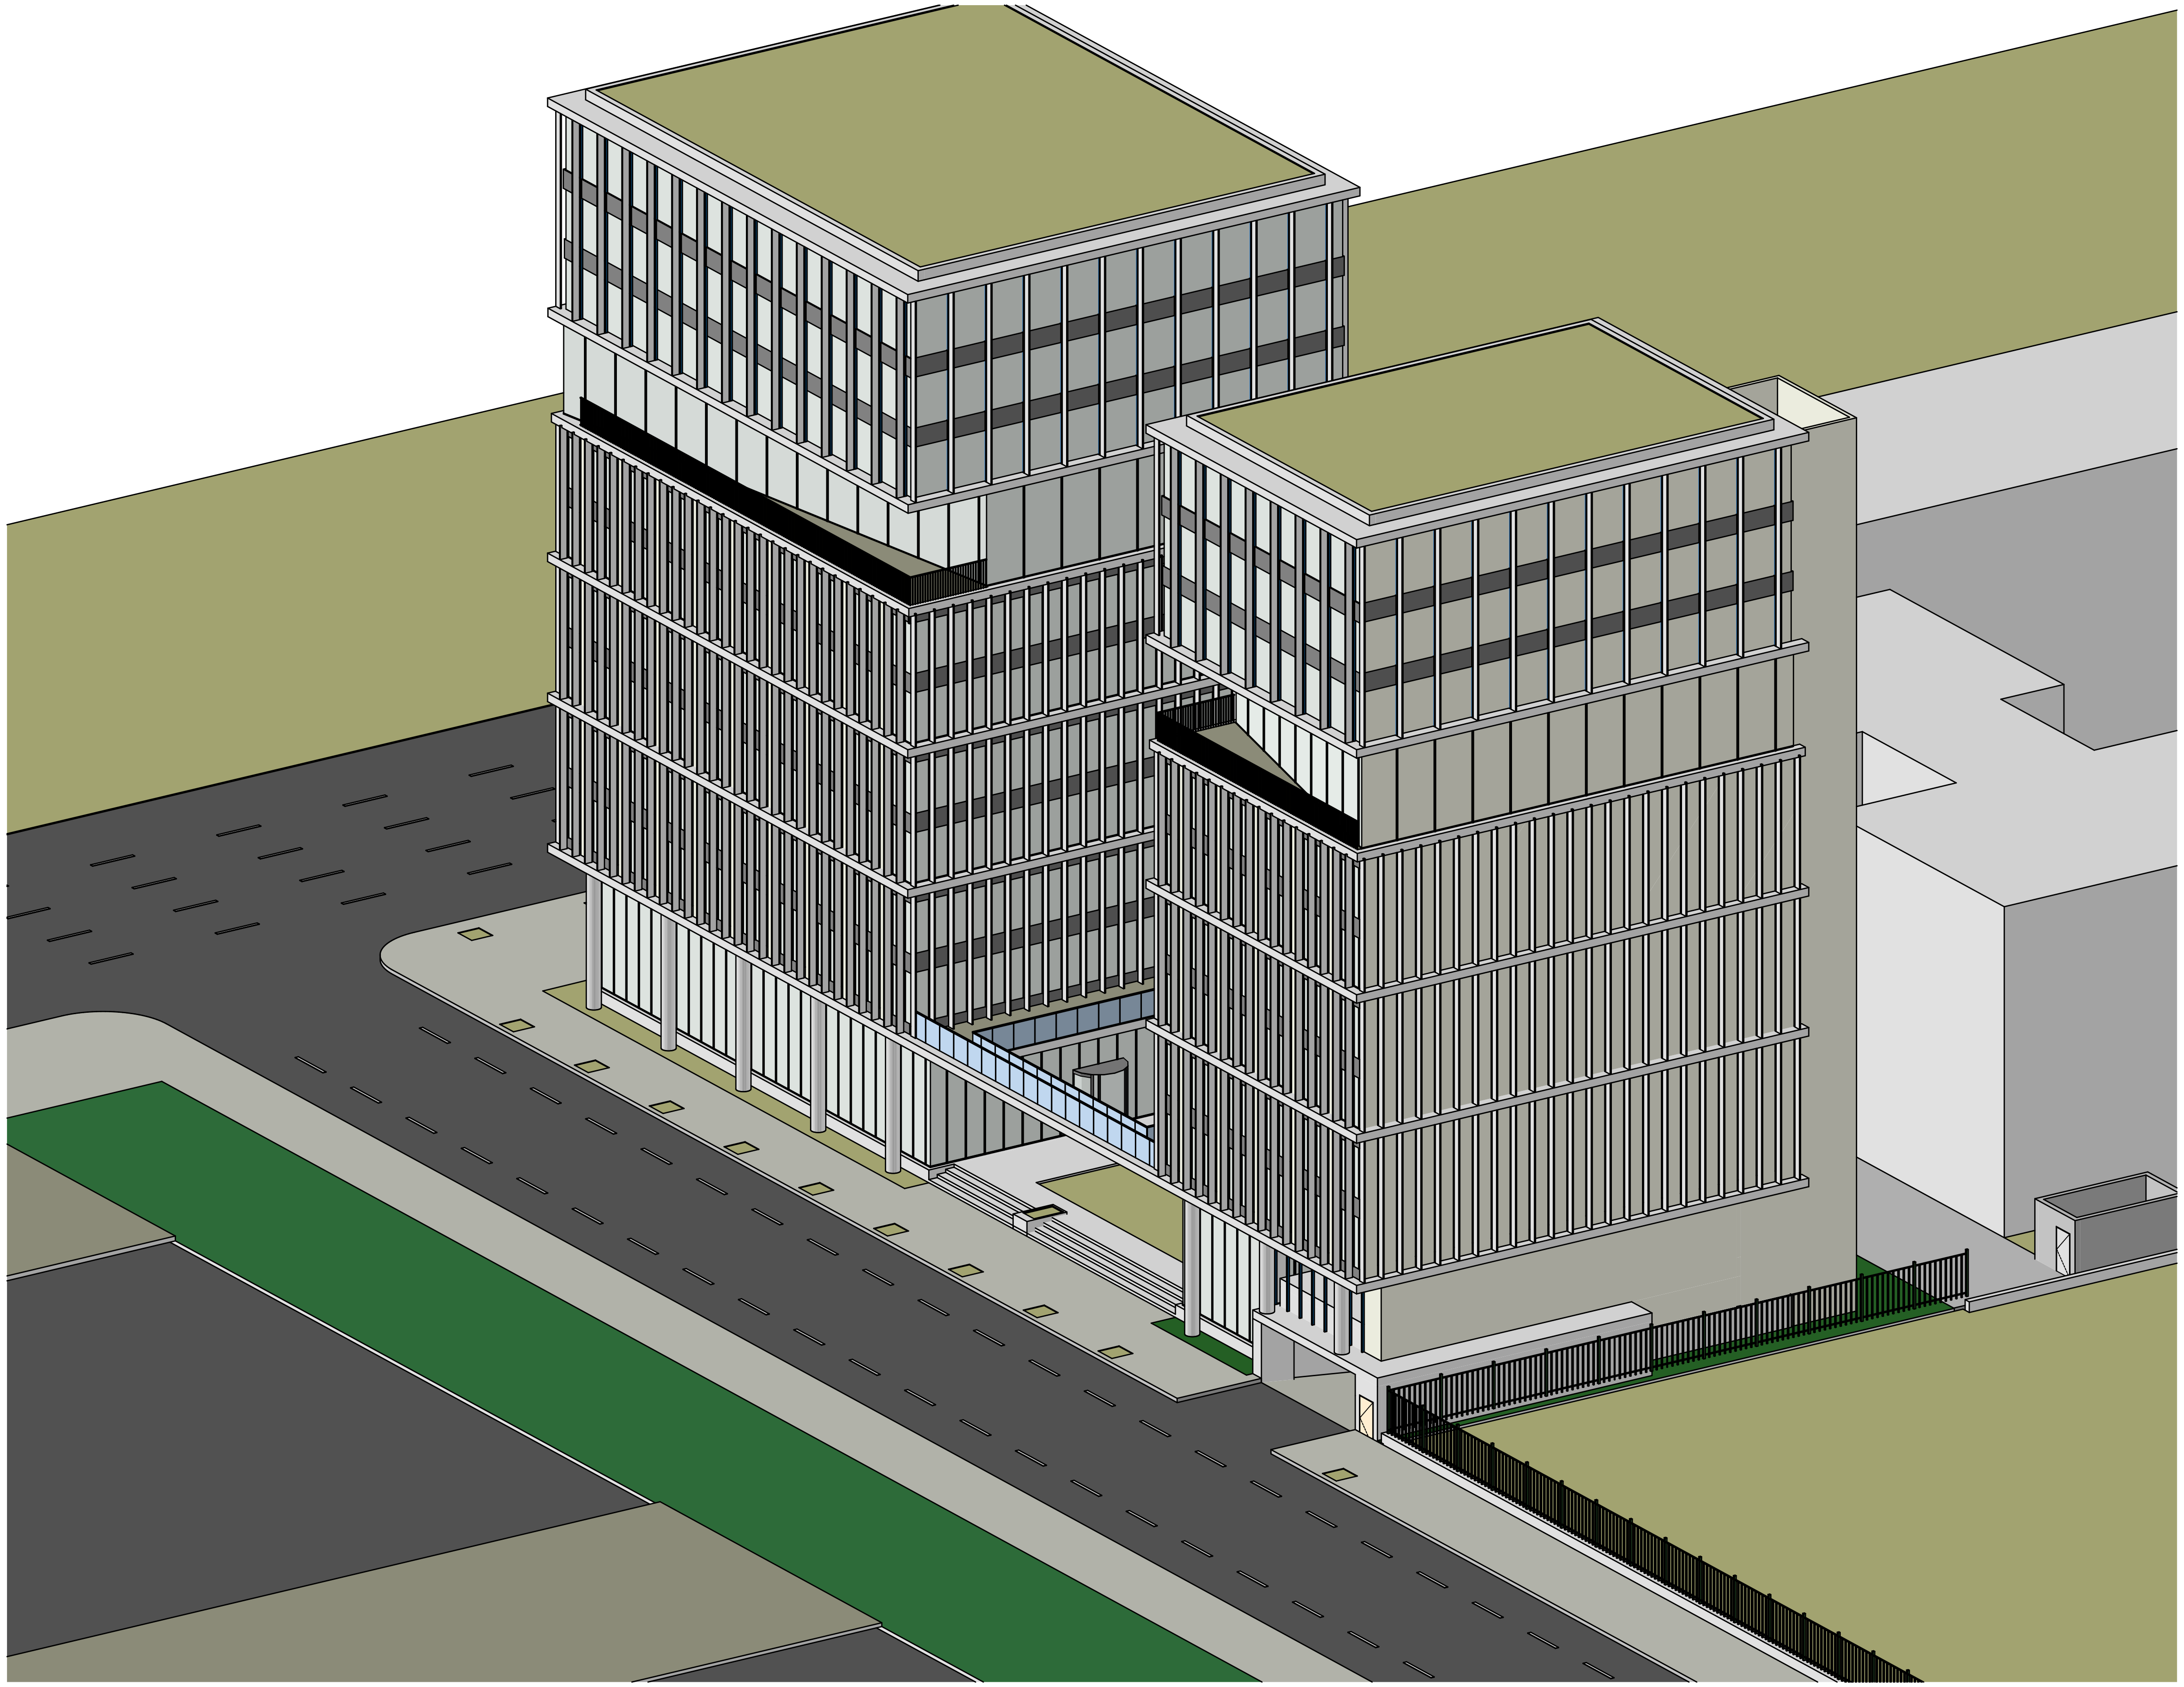

ცვლილება:

a
b
c
d
e

პროექტი:

საოფისე შენობა

თბილისი, გამზირი ვაჟა-ფშაველა, N 83/11
ს/კ: 01.14.04.005.004

საპროექტო ჯგუფი:

მთ. არქიტექტორი:
ჰილკე ტომი ბლიკერი **(HTB)**

ავტორები:
ჰილკე ტომი ბლიკერი

არქიტექტორები:
ნიკოლოზ გომელაური **(NG)**

დამკვეთი:
ვლადიმერ ბაკურაძე
შპს "ბილდექსი"

ნახაზი:

პერსპექტიული ხედი

პროექტი №:	2203
თარიღი:	10/6/2023
სტადია:	CD
ფორმატი:	A3
დახაზა:	(NG)
შეამოწმა:	(HTB)

ფურცელი:

A-602

TECHNICAL DESIGN STUDIO

შპს "თი დი ესი" (404889251)

თბილისი, სუნდუკიანის ქ. 19, tea@tds.ge, +995 571 00 45 75