




















განაშენიანების სიმაღლე. ტერიტორიის გეგმა

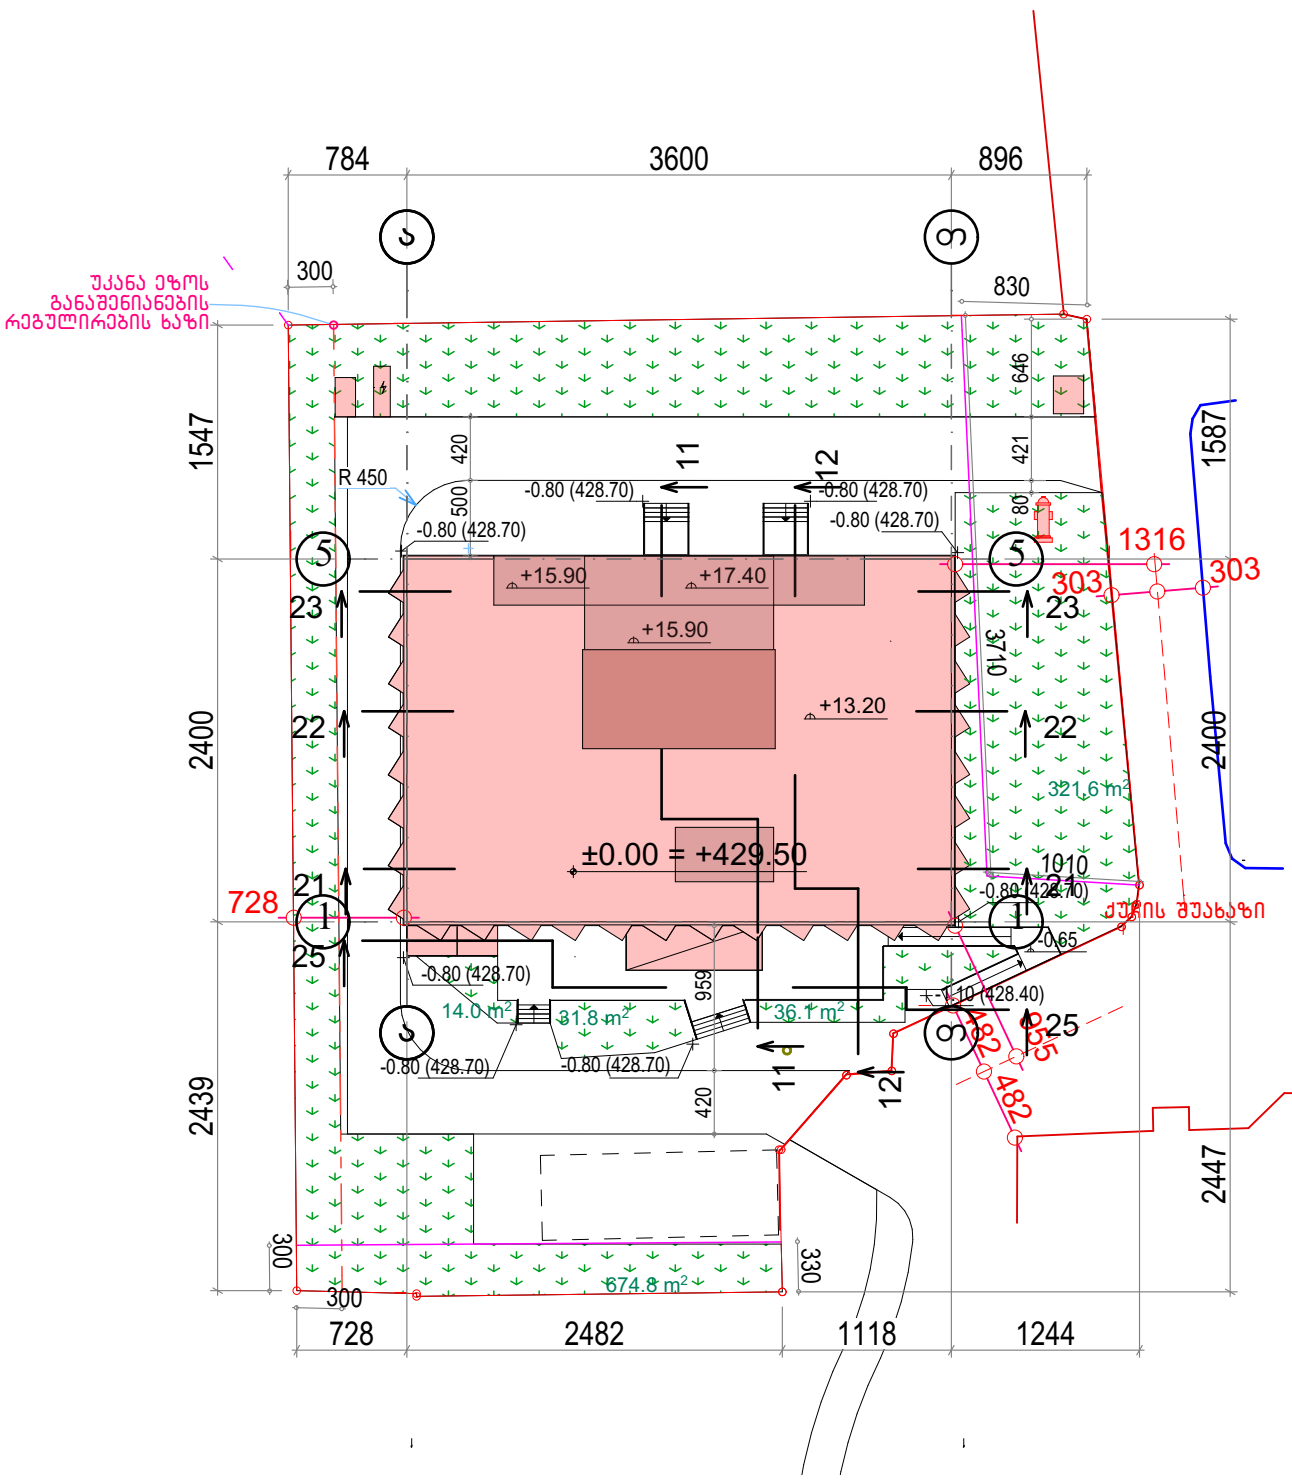

საპროექტო ორგანიზაცია

შ.პ.ს. "პროექტი"

საპროექტო ორგანიზაციის საკონტაქტო ინფორმაცია

ID 202338504

ქ. თბილისი, კრილოვის ქ. №5

ალერგოლოგიისა და იმუნოლოგიის ამბულატორიული ცენტრის რეკონსტრუქციის პროექტი

მისამართი :
თბილისი, ლუბლიანას ქუჩა. №78.
საკადასტრო კოდი № 01.13.01.008.068

ნახაზის დასახელება
განაშენიანების სიმაღლე. ტერიტორიის გეგმა

სტადია
არქიტექტურული პროექტი

საპროექტო ორგანიზაციის დირექტორი
ქეთევან კალანდაძე

პროექტის ავტორი
პაატა ქურდიანი

არქიტექტორი
ქეთევან ქურდიანი

არქიტექტორი
ერიკ კისელიოვი

მასშტაბი
1:500

ნახაზის ნომერი
ა-401

თარიღი
08/10/2023

ნახაზის ფორმატი
A3

განაშენიანების სიმაღლე. ჭრილები

23 Building Section 1:200

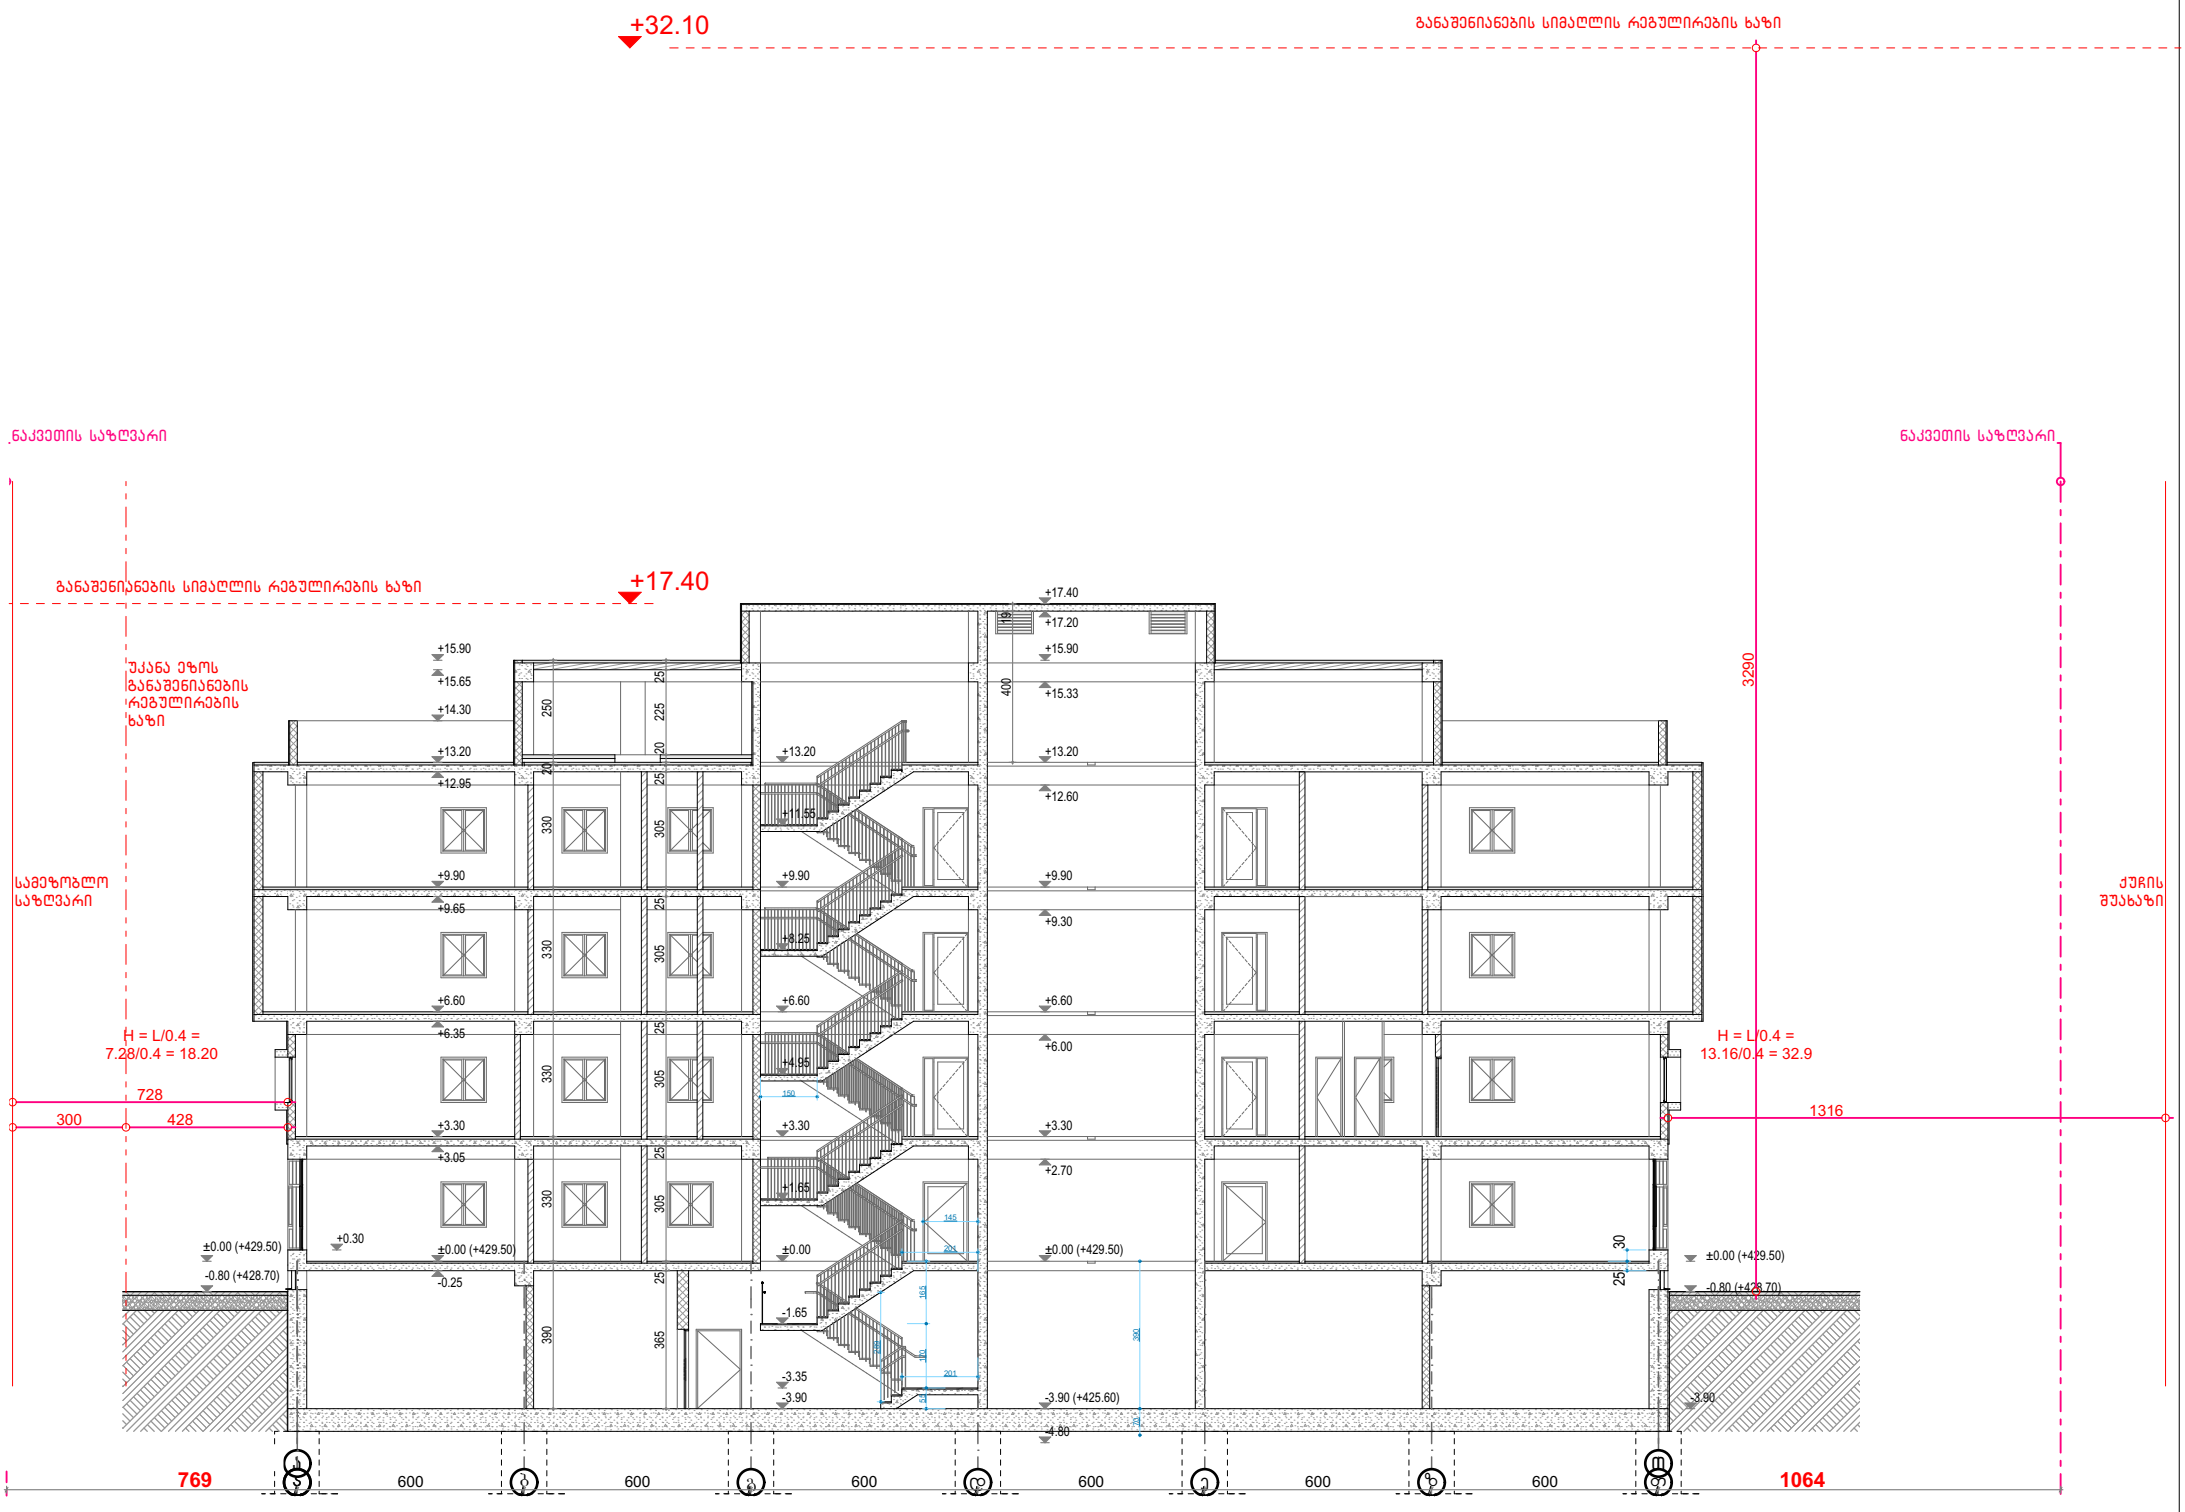

11 Building Section 1:200

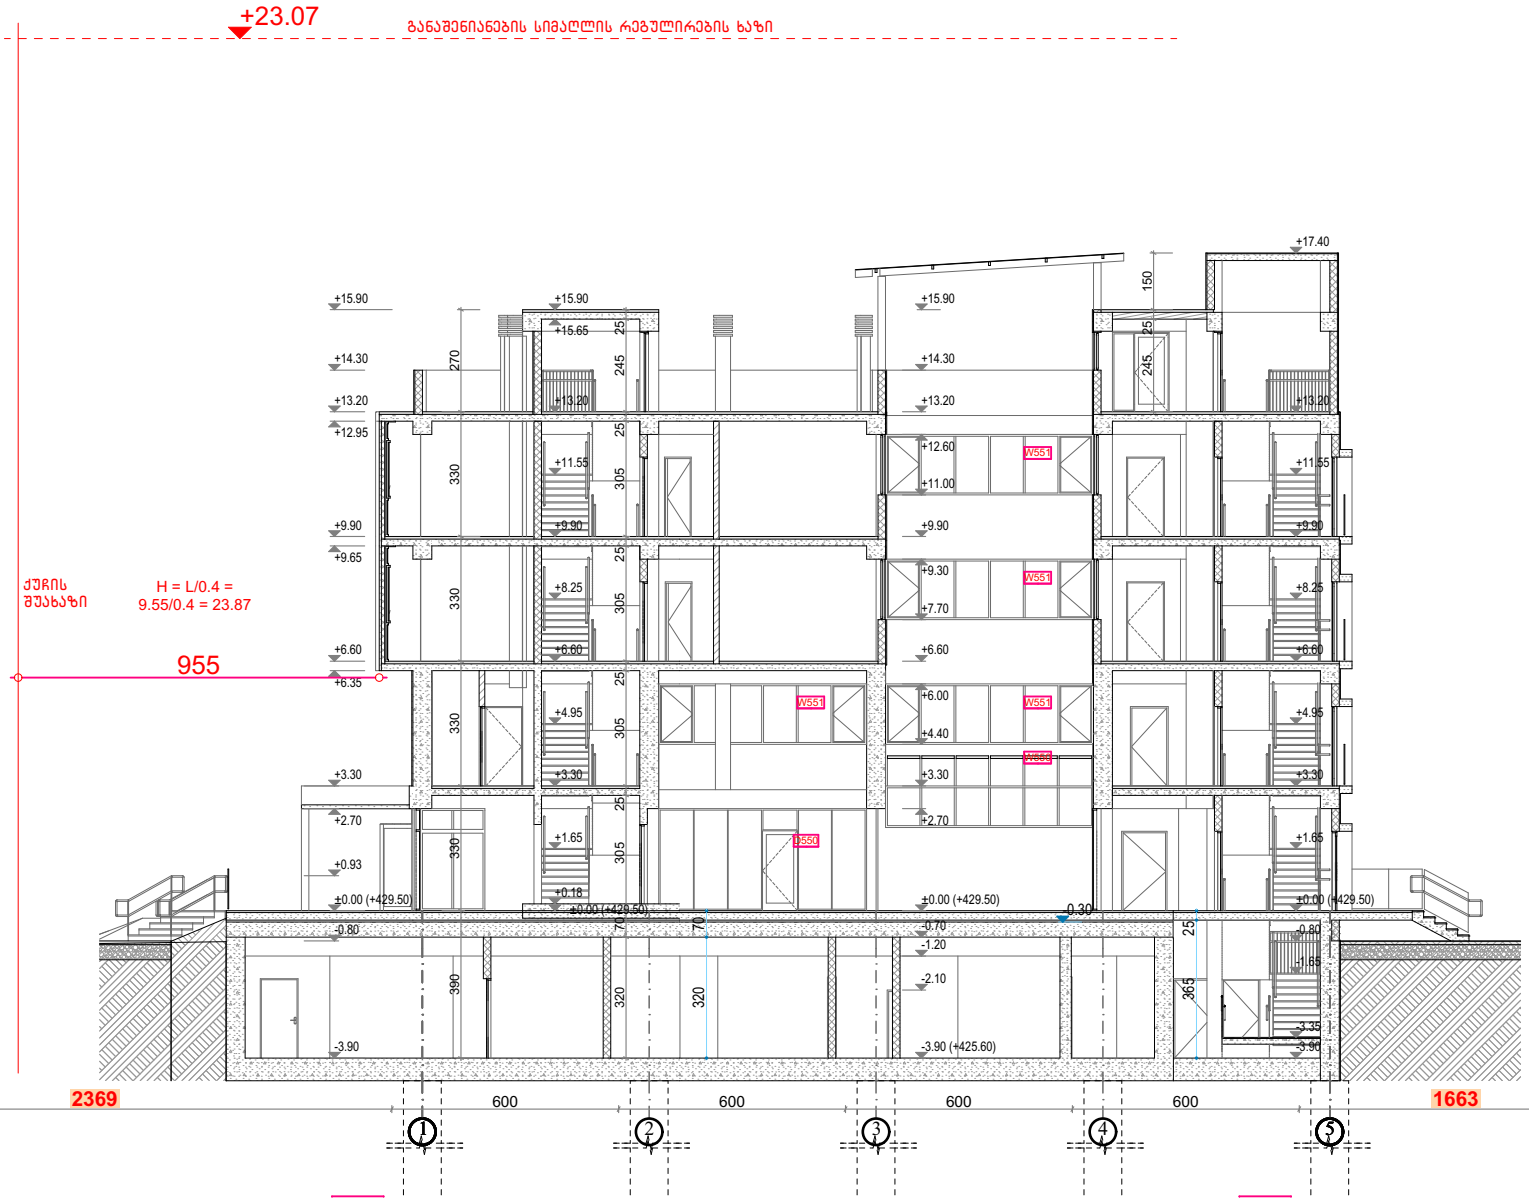

საპროექტო ორგანიზაცია	
შ.პ.ს. "პროექტი"	
საპროექტო ორგანიზაციის საკონტაქტო ინფორმაცია	
ID 202338504	
ქ. თბილისი, კრილოვის ქ. №5	
ალერგოლოგიისა და იმუნოლოგიის ამბულატორიული ცენტრის რეკონსტრუქციის პროექტი	
მისამართი :	თბილისი, ლუბლიანას ქუჩა. №78, საკადასტრო კოდი № 01.13.01.008.068
ნახაზის დასახელება	განაშენიანების სიმაღლე. ჭრილები
სტადია	არქიტექტურული პროექტი
საპროექტო ორგანიზაციის დირექტორი	ქეთევან კალანდაძე
პროექტის ავტორი	პაატა ქურდიანი
არქიტექტორი	ქეთევან ქურდიანი
არქიტექტორი	ერიკ კისელიოვი
მასშტაბი	1:200
ნახაზის ნომერი	ა-402
თარიღი	08/10/2023
ნახაზის ფორმატი	A3