ი/მ ზურაბ ლოგუა

სანაპიროს ქუჩა №1 დედაენის ბაღის მიმდებარედ

საპროექტო გეგმა

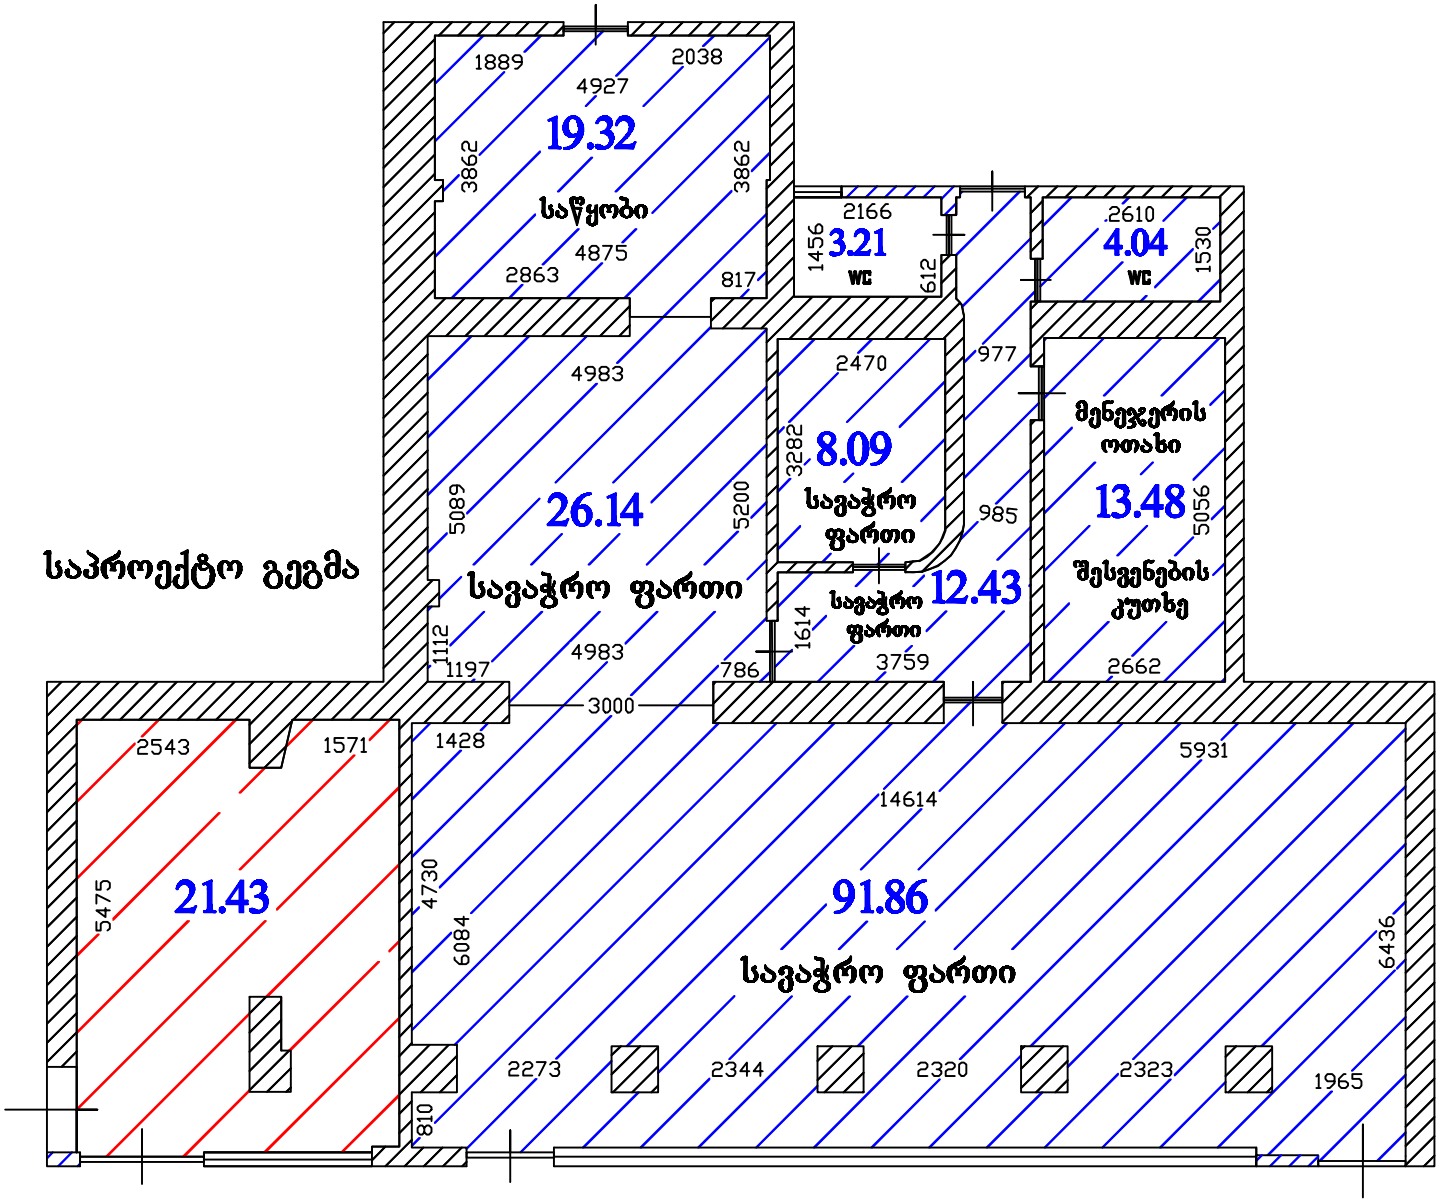

1. ლურჯი(ფერი)—178.57 კვ.მ—შპს"გ.ა."

2. წითელი(ფერი)—21.43 კვ.მ—შპს"გ.ა."

საერთო ფართობი: 200.00 კვ.მ

საკადასტრო კოდი: 01.19.34.003.010.01.505

შიდა აზომვითი ნახაზი		აზომვა შესრულებულია დამკვეთის მიერ მითითებულ ფართზე		
დამკვეთი	ნონა მანასიან	ი/მ		ზ.ლოგუა
მისამართი	ქ.თბილისი, მოსკოვის გამზირი №40, არასაცხოვრებელი ფართი, 1-ლი სართული	შემსრულებელი ტელ: 593 64 93 33		ზ.ლოგუა
აზომვა ჩატარდა 21.04.2023 წ		დამკვეთი		ნონა მანასიანი