ჭრილი 1-1

ფორმატი	A-3	თბილისი 2012 წ.	
		ლიცენზია №:	

ექსპლიკაცია:

ჰორიზონტი ნიშნები

- - - - - ნაკვეთის საზღვარი

შენიშვნები:

1. ნახაზზე საპროექტო შენობის ნოლი მეპასპორტე ამსოლუტური ნიშნულს - ±0.00 /456.50/
3. ნახაზის ყველა ცვლილება მშენებლობისას შეთანხმებული უნდა იქნას პროექტის ავტორთან

დამკვეთი	შპს "ემპიტი"	მისამართი	
	ს/ს 205197865	თარხნისთავის N2	
დირექტორი	ბ.ჯორჯიაშვილი		
ელ-ფოსტა	mgi.company@mail.com	ტელ 599 58 35 58	
მთავარპასუხისმგებელი დამკვეთთან		ხელმოწერა	

პროექტის სახელწოდება

მრავალბინიანი საცხოვრებელი სახლი

	შპს "ქართველი ხეროვთმოძღვარი"		
	ს/ს 416302423		
	ელ-მის ელ-ფოსტა Kobaltbeliashvili@gmail.com		
თანამდებობა	გვარი	ხელმოწერა	თარიღი
დირექტორი	ა. ალთარიშვილი		
პროექტის ავტორი	ა. ალთარიშვილი		
თანამავტორი	ი. ალთარიშვილი		
დეკანოზი	ფ. ბარათაშვილი		
მასშტაბი	1:100	ჭრილი 1-1	
თარიღი	3.02.13		
სტადია		ფურცლების	ფურცელი
პროექტი			







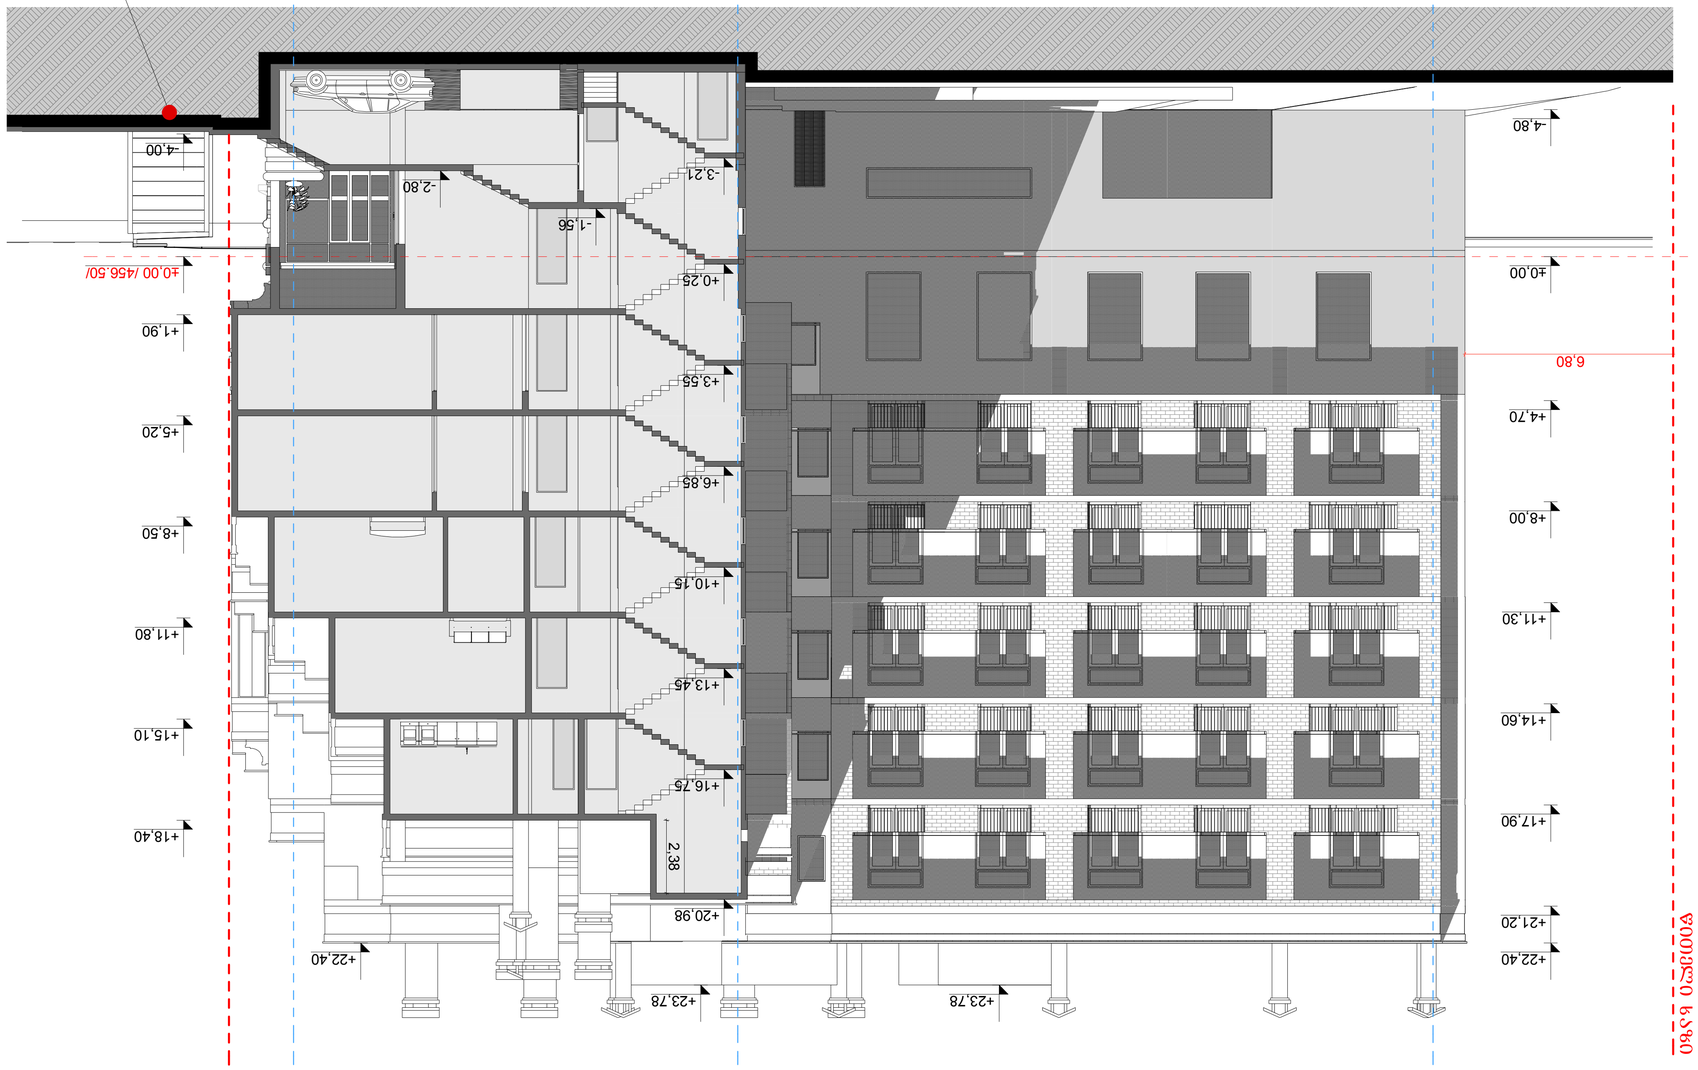










ჭრილი 4-4



ფორმატი A-3	თბილისი 2012 წ.
	დაკვეთა №

ექსპლიკაცია:

პირობითი ნიშნები

- - - - - - - ნაკვეთის საზღვარი

შენიშვნები:

1. ნახაზზე საპროექტო შენობის ნოლი შეესაბამება აბსოლუტურ ნიშნულს - ±0,00 /456.50/
2. ნახაზზე ზომები მოცემულია მილიმეტრებში
3. ნახაზის ყველა ცვლილება მშენებლობისას შეთანხმებული უნდა იყოს პროექტის ავტორთან

დამკვეთი	შპს "ემჯიაი" ს/კ 205197865	მისამართი თარხნიშვილის №2
დირექტორი	მ.ბერიაშვილი	
ელ-ფოსტა	mgi.company@mail.com	ტელ.598 58 35 58

შეთანხმებულია დამკვეთთან	ხელმოწერა

პროექტის სახელწოდება

მრავალბინიანი საცხოვრებელი სახლი

შპს "ქართველი ხეროთმოძღვარი"

ს/კ 416302423

ელ-მის ელ-ფოსტა KobaDzlierishvili@gmail.com

თანამდებობა	გვარი	ხელმოწერა	თარიღი
დირექტორი	ა. კლიერიშვილი		
პროექტის ავტორი	ა. კლიერიშვილი		
თანაავტორი	მ. ტყემალაძვილი		
დაამუშავა	დ. მარუაშვილი		
მასშტაბი	1'100	ჭრილი 4-4	
თარიღი	3.02.13		
სტადია		ფურცლები	ფურცელი
პროექტი			

ჭრილი 5-5



ფორმატი A-3

თბილისი 2012 წ.

დაკვეთა №

ექსპლიკაცია:

პირობითი ნიშნები

- ნაკვეთის საზღვარი

შენიშვნები:

1. ნახაზზე სპროექტო შენობის ნოლი შეესაბამება აბსოლუტურ ნიშნულს - ±0,00 /456.50/
2. ნახაზზე ზომები მოცემულია მილიმეტრებში
3. ნახაზის ყველა ცვლილება მშენებლობისას შეთანხმებული უნდა იყოს პროექტის ავტორთან

დამკვეთი შპს "ემჯიეი" მისამართი
ს/ნ 205197865 თარხნიშვილის №2
დირექტორი მ.ბერიაშვილი
ელ-ფოსტა mgi.company@mail.com ტელ.598 58 35 58

შეთანხმებულია დამკვეთთან | ხელმოწერა

პროექტის სახელწოდება

მრავალბინიანი საცხოვრებელი სახლი

შპს "ქართველი ხეროთმოძღვარი"
ს/ნ 416302423
ელ-მის
ელ-ფოსტა KobaDzlierishvili@gmail.com

თანამდებობა	გვარი	ხელმოწერა	თარიღი
დირექტორი	ა. კლიერიშვილი		
პროექტის ავტორი	ა. კლიერიშვილი		
თანაავტორი	მ. ტყემალაძვილი		
დამმუშავა	დ. მარუაშვილი		

მასშტაბი 1'100

თარიღი 3.02.13

ჭრილი 5-5

სტადია	ფურცლები	ფურცელი
პროექტი		