ფასადი 1-7 ღერძებში



ფორმატი A-3

თბილისი 2012 წ.

დაკვეთა №

ექსპლიკაცია:

პირობითი ნიშნები

- - - - - - - ნაკვეთის საზღვარი

შენიშვნები:

1. ნახაზზე საპროექტო შენობის ნოლი შეესაბამება აბსოლუტურ ნიშნულს - ±0,00 /456.50/
2. ნახაზზე ზომები მოცემულია მილიმეტრებში
3. ნახაზის ყველა ცვლილება მშენებლობისას შეთანხმებული უნდა იყოს პროექტის ავტორთან

დამკვეთი შპს "ემჩიკი"
ს/კ 205197865
მისამართი თარხნიშვილის №2
დირექტორი მ.ბერიაშვილი
ელ-ფოსტა mgi.company@mail.com
ტელ.598 58 35 58

შეთანხმებულია დამკვეთთან | ხელმოწერა

პროექტის სახელწოდება

მრავალბინიანი საცხოვრებელი სახლი

შპს "ქართველი ხეროვმოძღვარი"
ს/კ 416302423
ელ-მის ელ-ფოსტა KobaDzlierishvili@gmail.com

თანამდებობა	გვარი	ხელმოწერა	თარიღი
დირექტორი	ბ. კლიერიშვილი		
პროექტის ავტორი	ბ. კლიერიშვილი		
თანაავტორი	მ. ტყვეულაშვილი		
დამმუშავა	დ. მარუაშვილი		
მასშტაბი	1'100	ფასადი 1-7 ღერძებში	
თარიღი	3.02.13		
სტადია		ფურცლები	ფურცელი
პროექტი			

ფასადი ა -ო ღერძებში

ფორმატი A-3 | თბილისი 2012 წ. | ტექნიკური პირობები

ექსპლიკაცია:

პირობითი ნიშნები

- ნაკვეთის საზღვარი

შენიშვნები:

2. ნახაზზე ზომები მოცემულია მილიმეტრებში
3. ნახაზის ყველა ცვლილება მშენებლობისას მეთანხმებული უნდა იქნეს პროექტის ავტორთან

ხელმძღვანელი მ.ბეჟანიშვილი
ელ-ფოსტა mgi.company@mail.com | ტელ. 598 58 35 58
მეთანხმებული დამკვეთთან | ხელმოწერა

პროექტის სახელწოდება


მრავალბინიანი საცხოვრებელი სახლი

შპს "ქართველი ხუროთმოძღვარი"
ს/კ 416302423
ელ-ფოსტა KobaDzierishvili@gmail.com

თანამდებობა	გვარი	ხელმოწერა	თარიღი
ხელმძღვანელი	ა. კლიმიშვილი		
პროექტის ავტორი	ა. კლიმიშვილი		
თანაავტორი	მ. ბასილაშვილი		
დამამოწმებელი	ლ. ბარამაშვილი		

მასშტაბი	1:100	ფასადი ა-ო ღერძებში
თარიღი	3.02.13	
პროექტი		

ფასადი 7-1 ღერძებში

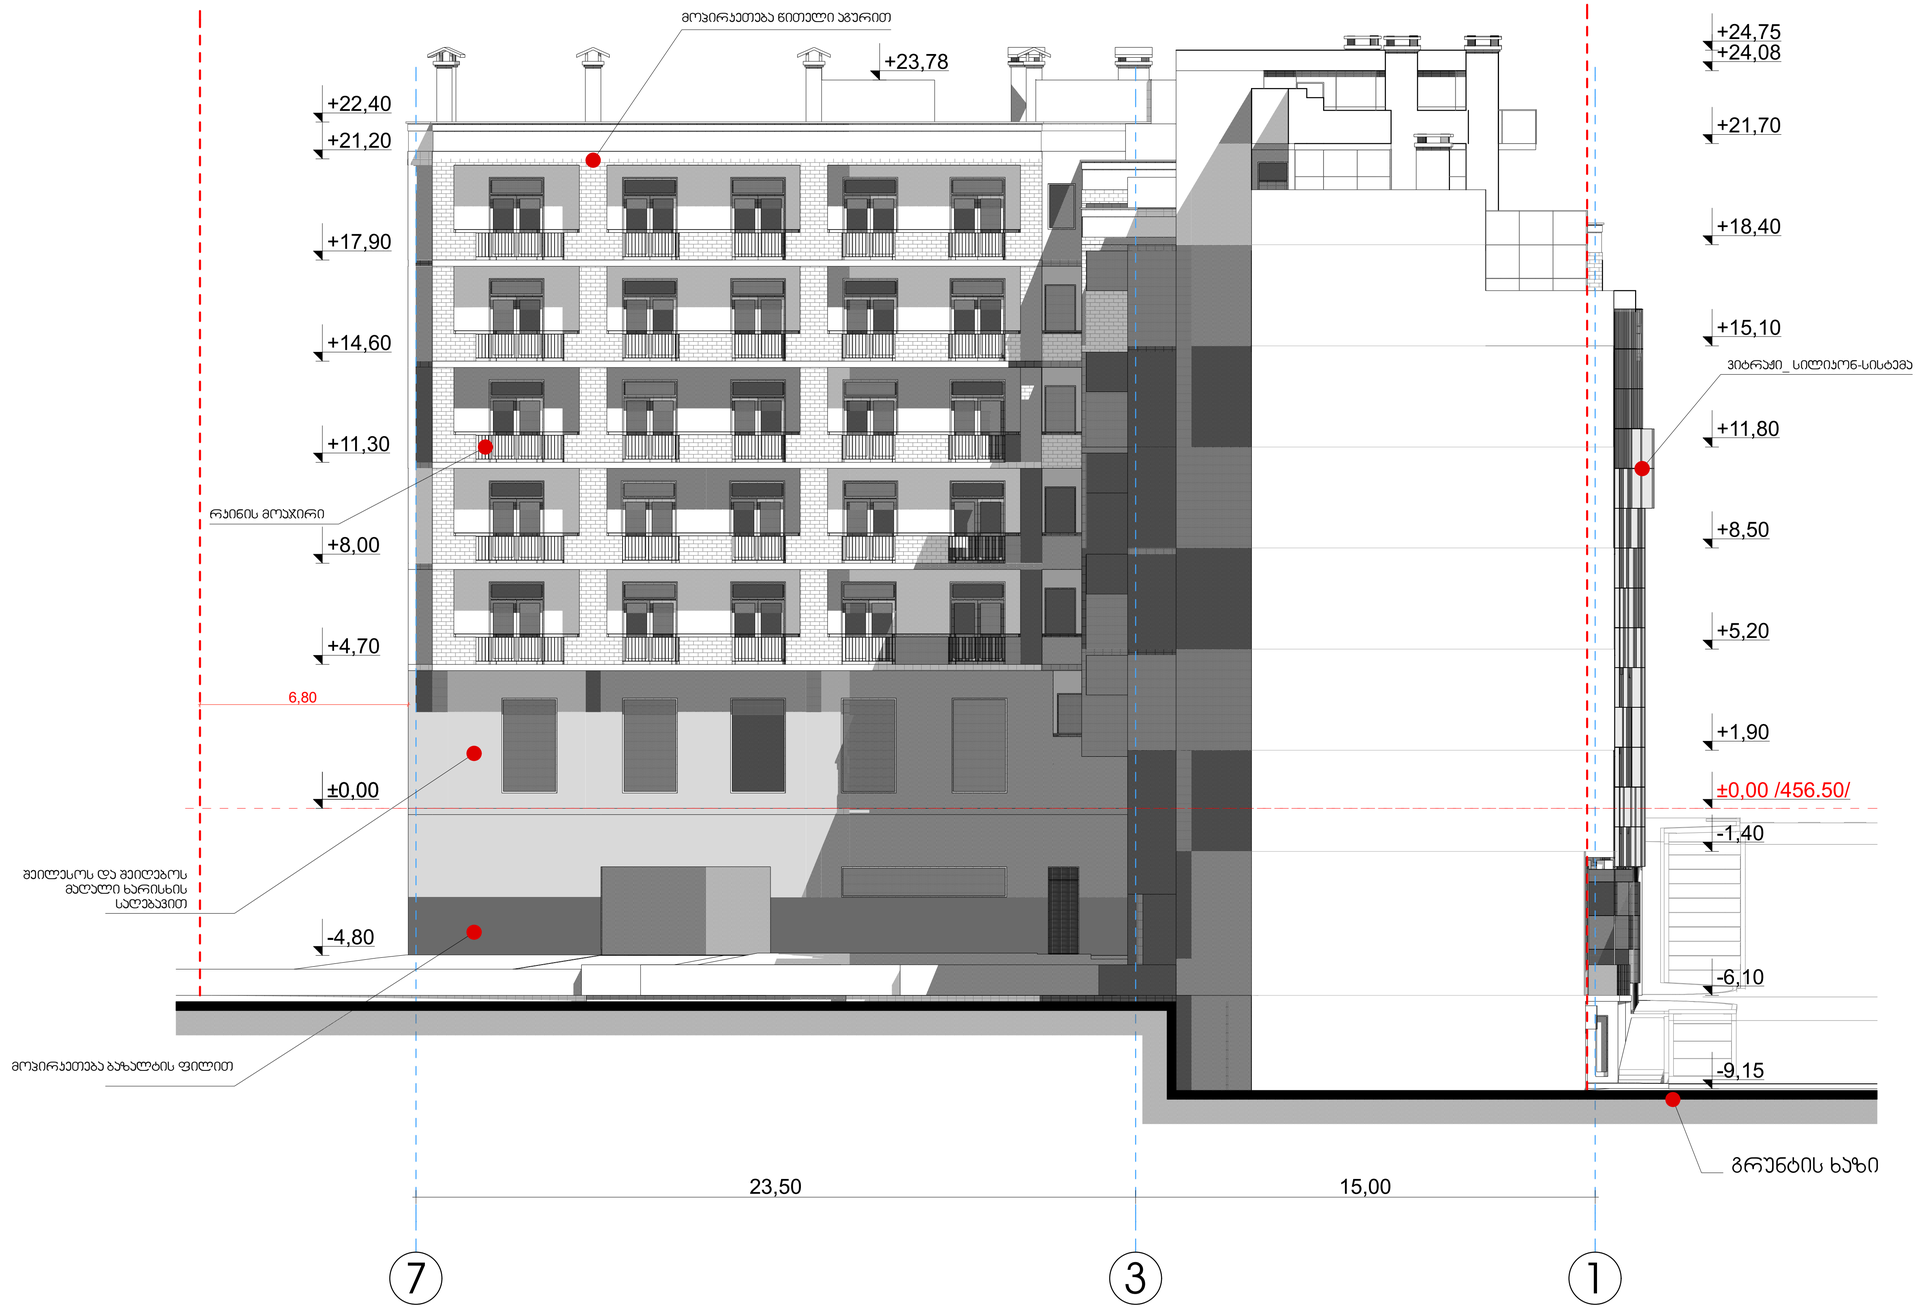

ფორმატი A-3	თბილისი 2012 წ.		
	დაკვეთა №		

ექსპლიკაცია:

პირობითი ნიშნები

- - - - - - - ნაკვეთის საზღვარი

შენიშვნები:

1. ნახაზზე საპროექტო შენობის ნოლი შეესაბამება აბსოლუტურ ნიშნულს - ±0,00 /456.50/
2. ნახაზზე ზომები მოცემულია მილიმეტრებში
3. ნახაზის ყველა ცვლილება მშენებლობისას შეთანხმებული უნდა იყოს პროექტის ავტორთან

დამკვეთი	შპს "ემჯიეი" ს/კ 205197865	მისამართი თარხნიშვილის №2
დირექტორი	მ.ბერიაშვილი	
ელ-ფოსტა	mgi.company@mail.com	ტელ.598 58 35 58

შეთანხმებულია დამკვეთთან	ხელმოწერა

პროექტის სახელწოდება

მრავალბინიანი საცხოვრებელი სახლი

შპს "ქართველი ხეროთმოძღვარი"	
ს/კ 416302423	
ელ-მის ელ-ფოსტა	KobaDzlierishvili@gmail.com

თანამდებობა	გვარი	ხელმოწერა	თარიღი
დირექტორი	ა. კლიერიშვილი		
პროექტის ავტორი	ა. კლიერიშვილი		
თანაავტორი	მ. ტყემალაშვილი		
დამმუშავა	დ. მარუაშვილი		
მასშტაბი	1'100	ფასადი 7-1 ღერძებში	
თარიღი	3.02.13		
სტადია		ფურცლები	ფურცელი
პროექტი			

ფასადი ო-ჯ ღერძებში

ფორმატი A-3 | თბილისი 2012 წ. | დაკვეთა №

ექსპლიკაცია:

ჰირობითი ნიშნები

- - - - - ნაკვეთის საზღვარი

შენიშვნები:


	ს/ა 205197865		
დირექტორი	მ.ბერიტაშვილი		
ელ-ფოსტა	mg.company@mail.com	ტელ.	598 58 35 58

პროექტის სახელწოდება

მრავალბინიანი საცხოვრებელი სახლი

	შპს "ქართველი ხუროთმოძღვარი"		
	ს/ა 416302423		
თანამდებობა	გვარი	ხელმოწერა	თარიღი
დირექტორი	ა. კლონარიშვილი		
პროექტის ავტორი	ა. კლონარიშვილი		
თანაავტორი	მ. ცაბაძე		
თანაშემსრ.	ო. ბარამიძე		
მასშტაბი	1:100	ფასადი ო-ჯ ღერძებში	
თარიღი	3.02.13		
პროექტი			