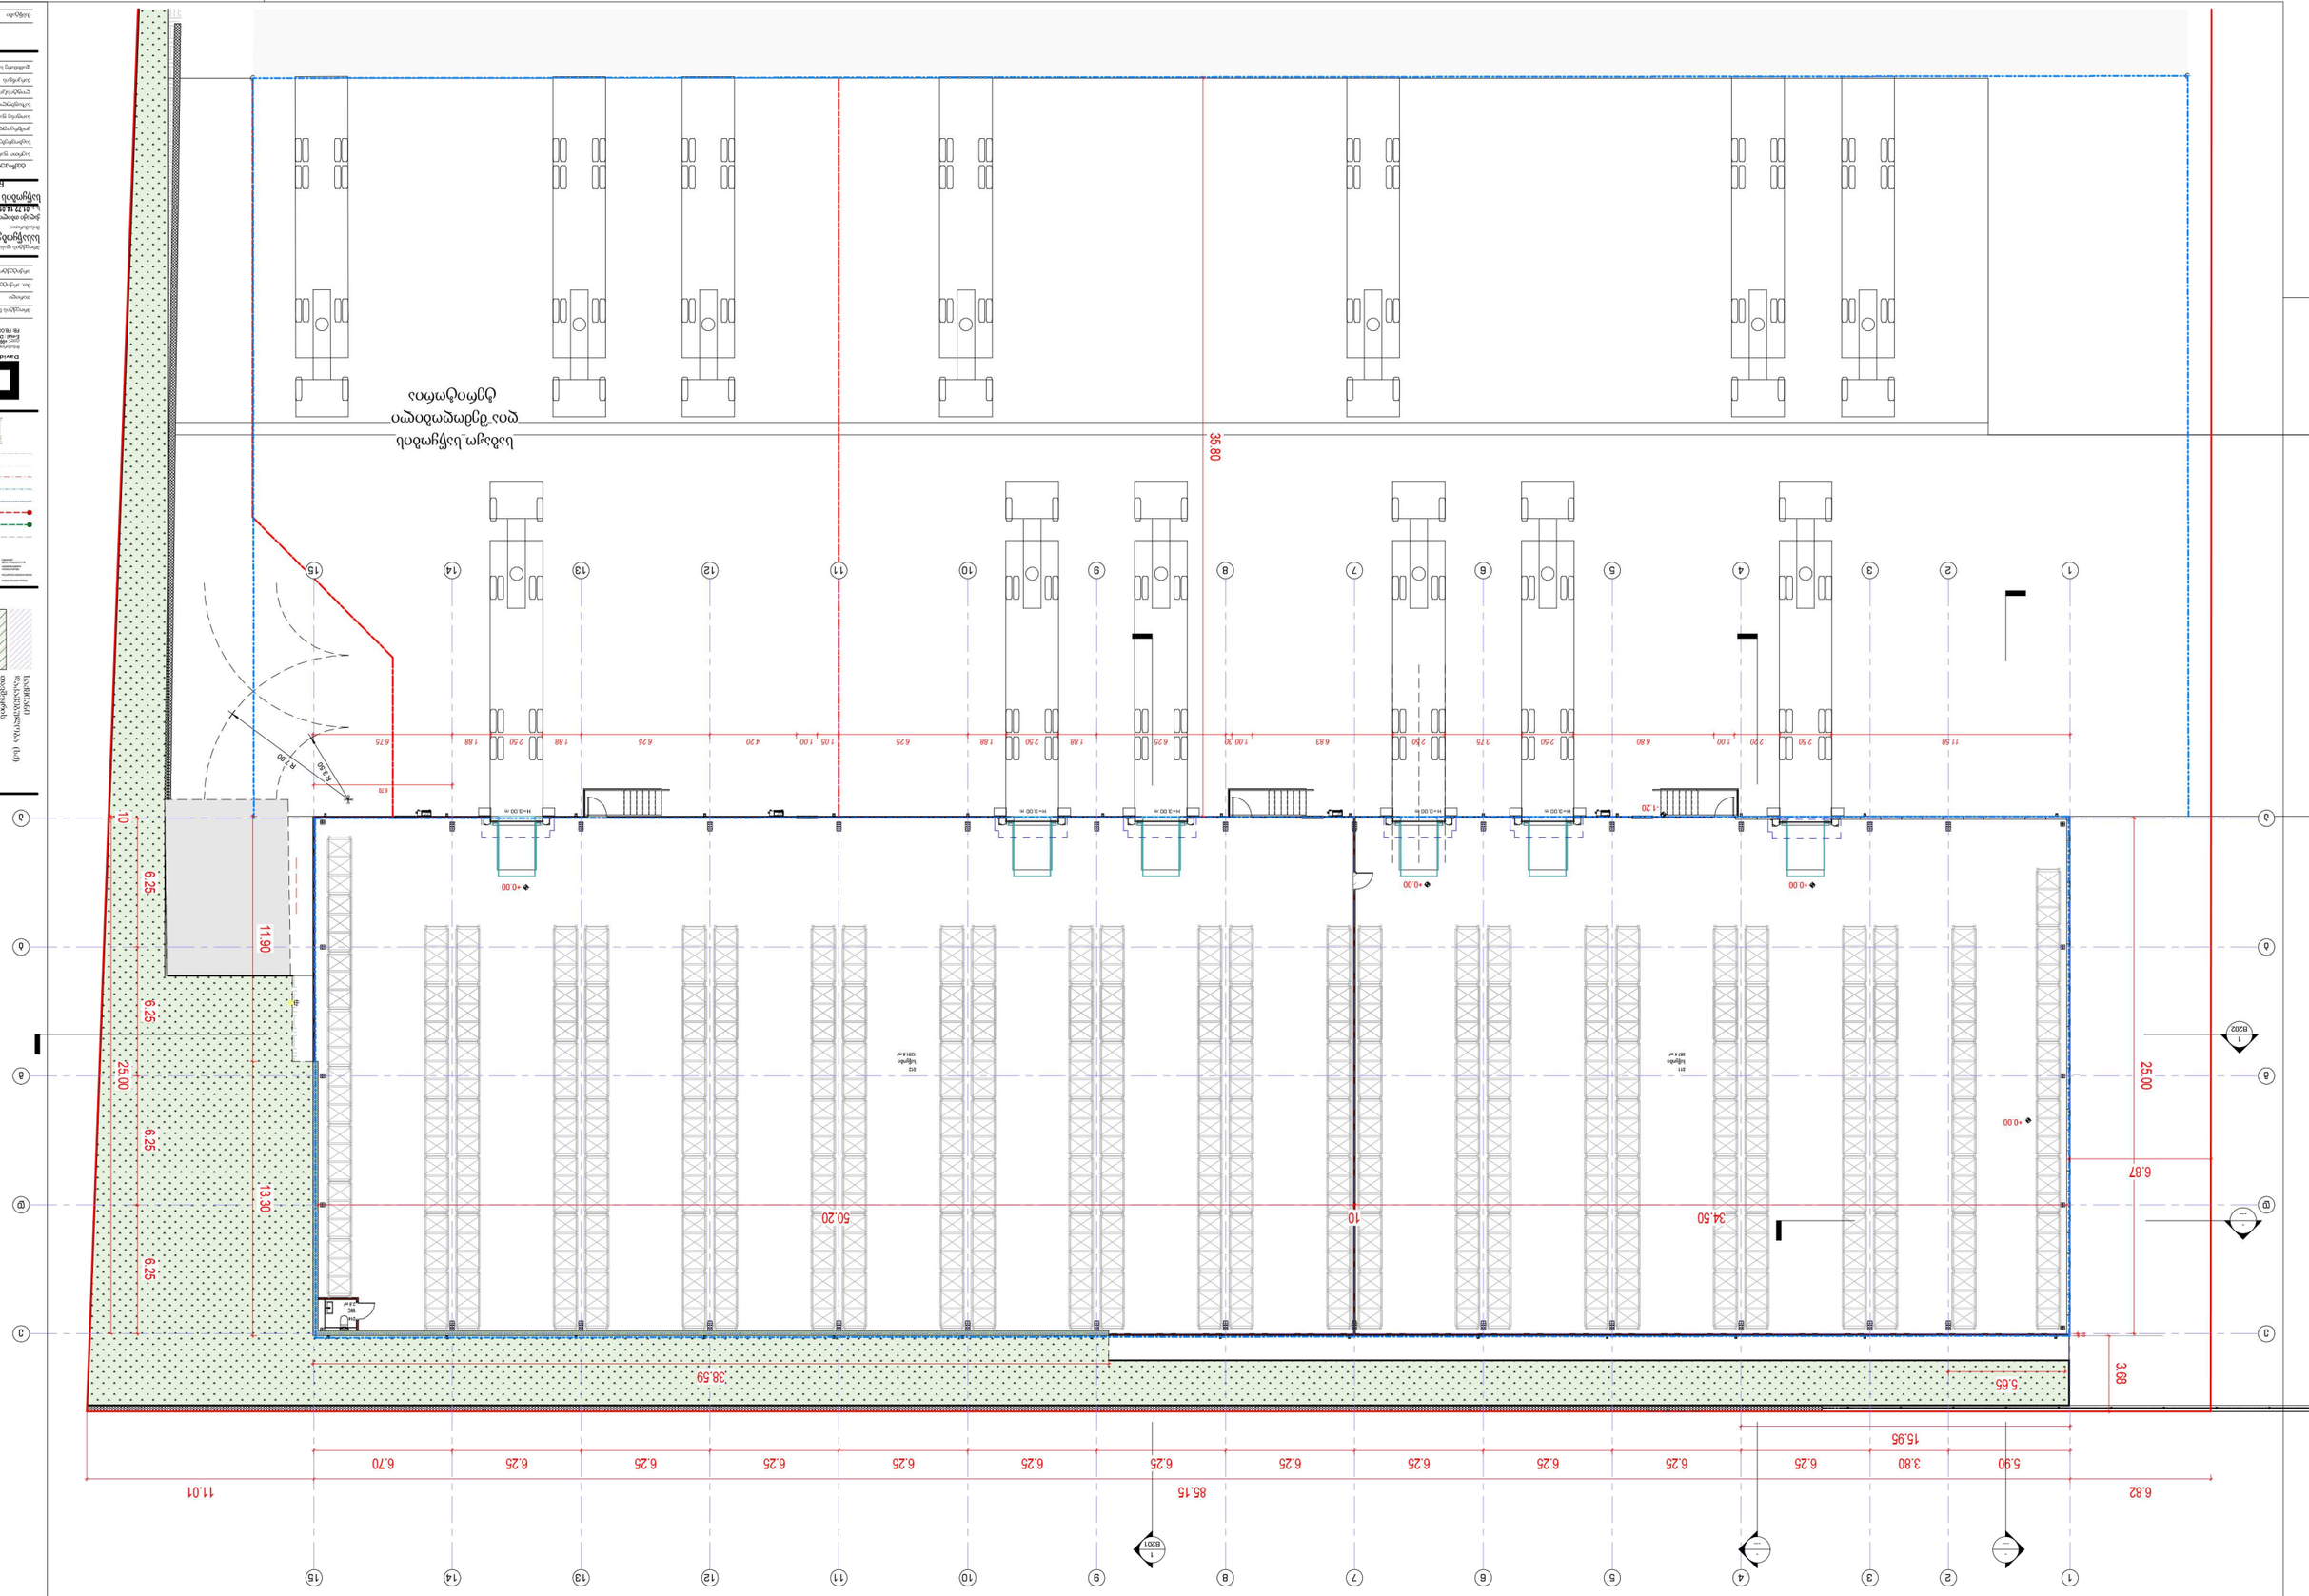















კ1 განაშენიანების კოეფიციენტის საანგარიშო ფართობი

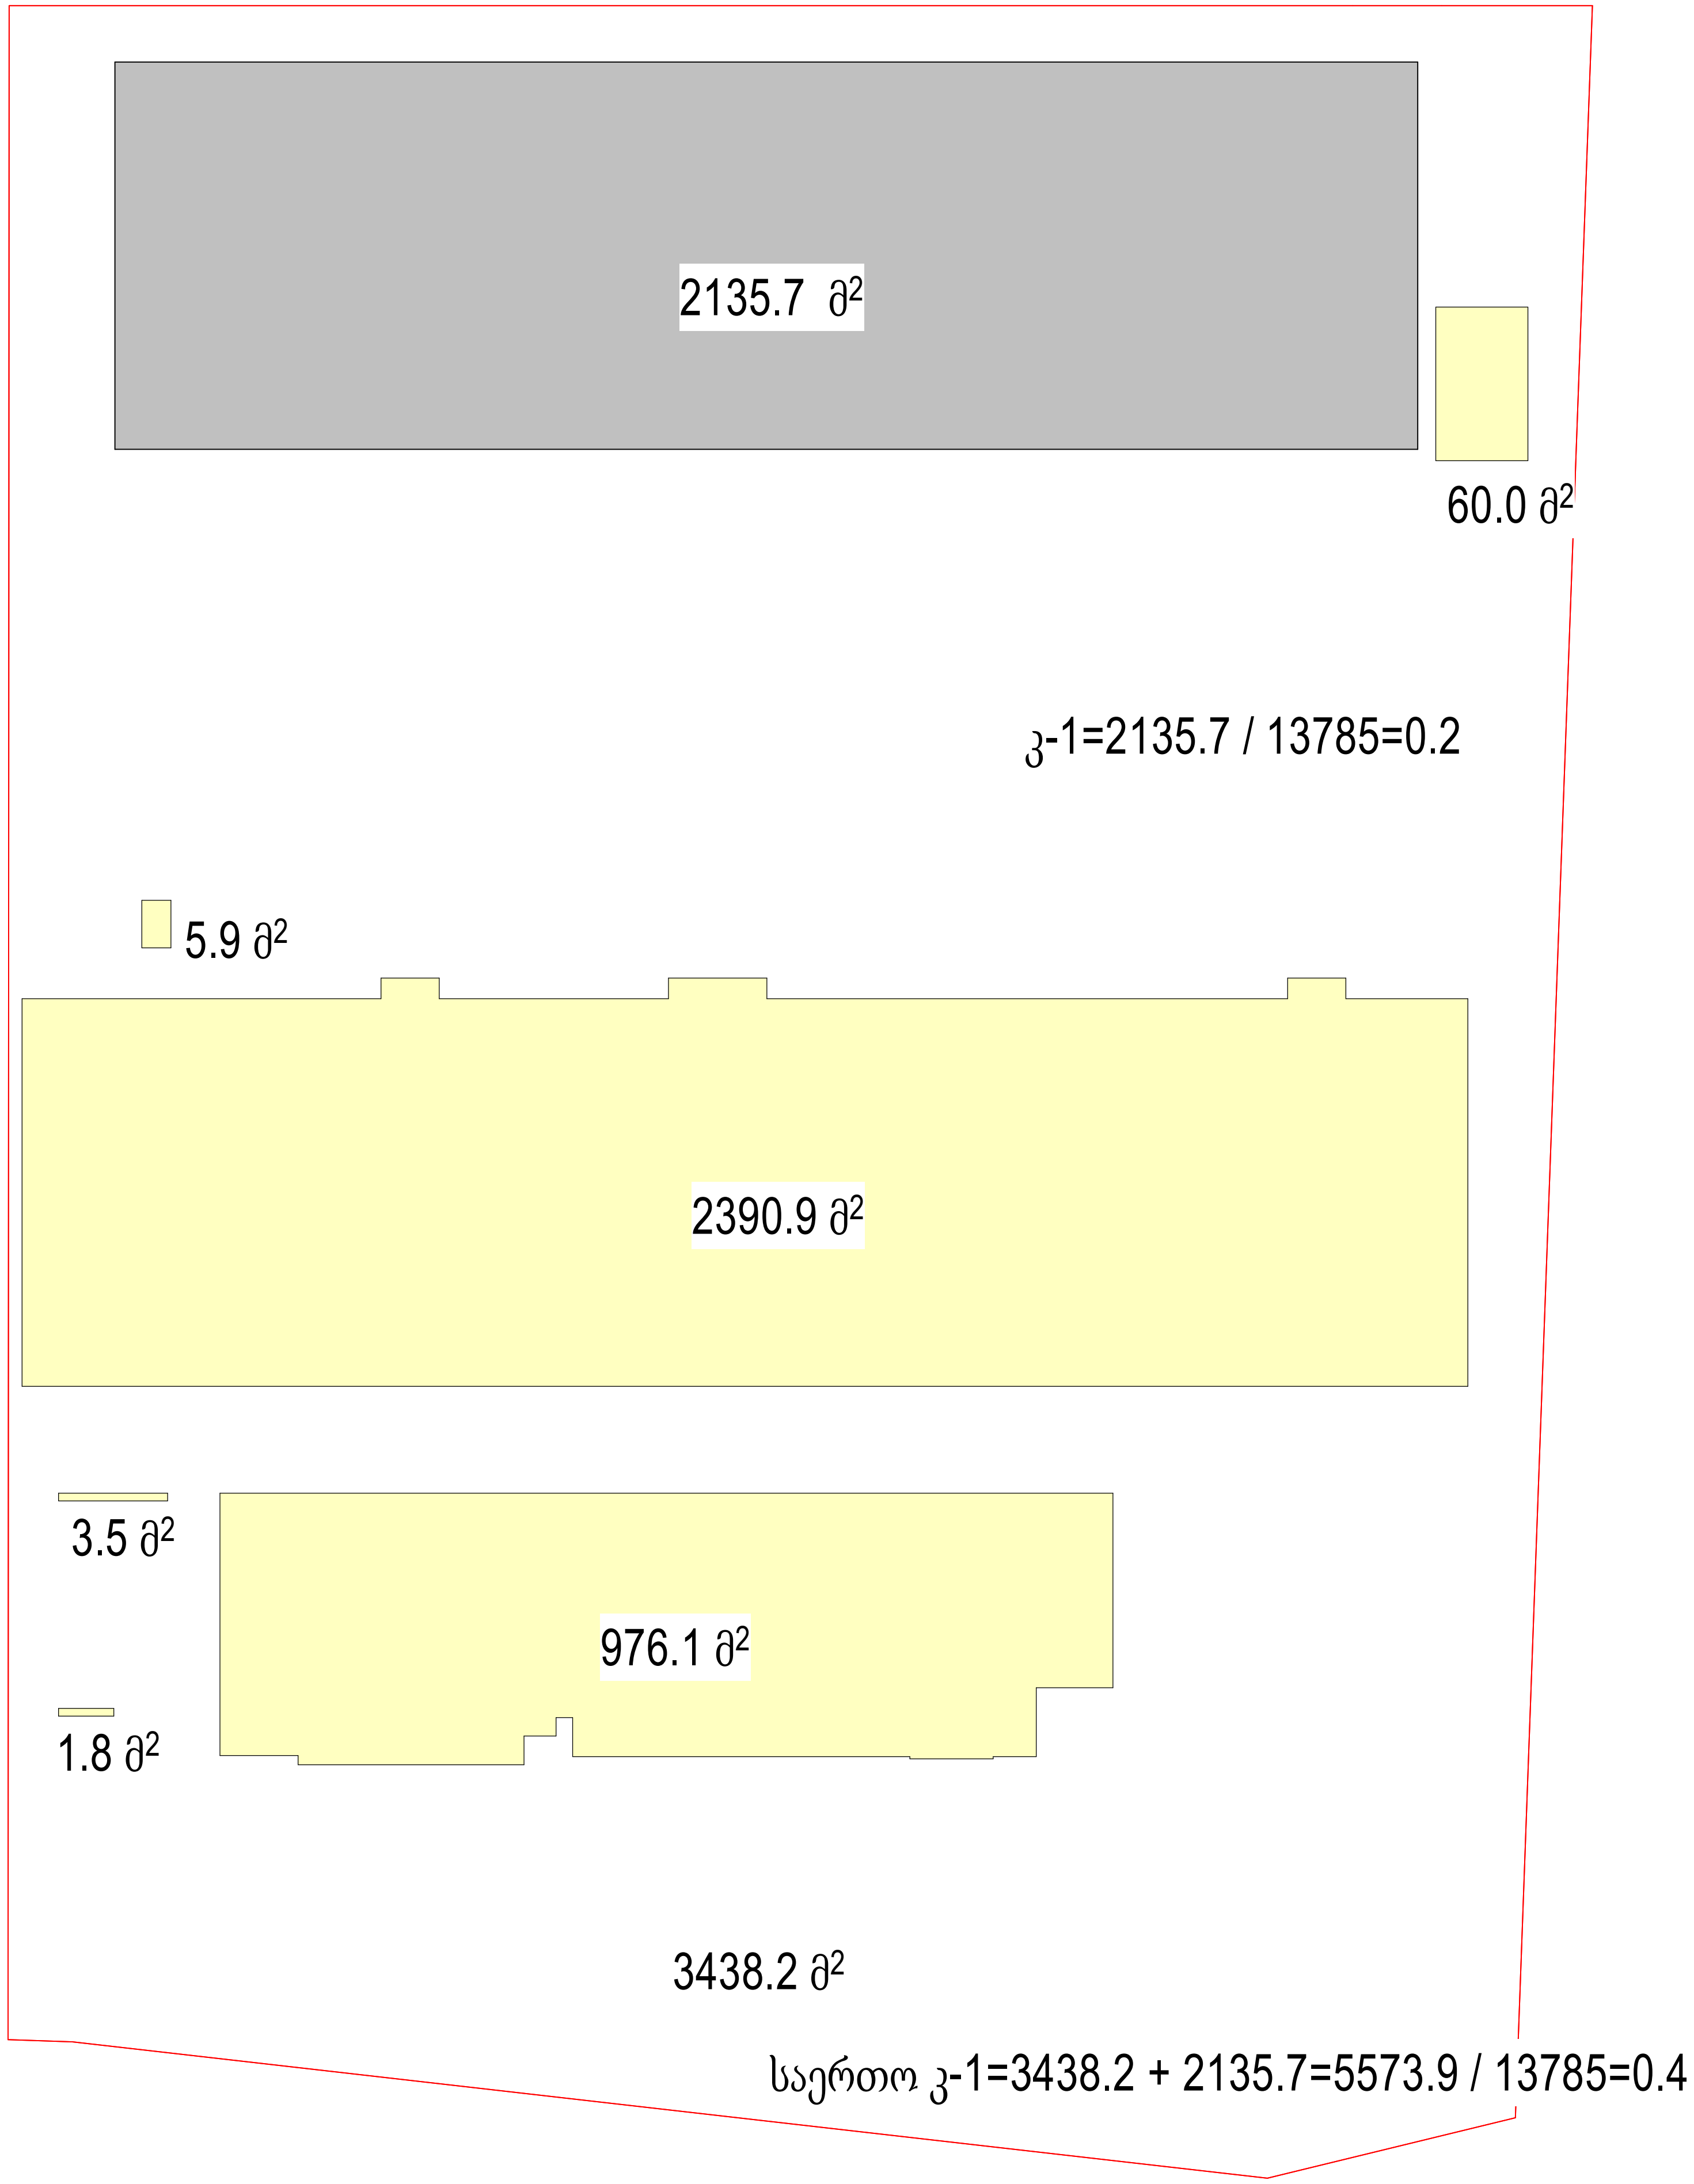

David Vashakidze Architects

მისამართი : ქ. თბილისი, სანაპიროს #8
ტელ: +995 (32) 230 98 99
E-mail : Dvastudio1@gmail.com
FB: FB.COM/DVASTUDIO

პროექტის ნომერი	0020
თარიღი	15/07/2022
მთ. არქიტექტორი	დ. ვაშაკიძე
არქიტექტორი	დ. ვაშაკიძე

პროექტის დასახელება:
სასაწყობე შენობა
მისამართი:
ქალაქი თბილისი, დავით აღმაშენებლის ხეივანი, N 238
ს.კ. 01.72.14.014.052

კ1 განაშენიანების კოეფიციენტის საანგარიშო ფართობი

ტექნიკურ ეკონომიკური	
საერთო ფართობი	
საცხოვრებელი ფართობი	
კომერციული ფართობი	
საოფისე ფართობი	
საზაფხულო ფართობი	
ლიფტის/კიბის უჯრ. ფართობი	
პარკინგის ფართობი	
დამხმარე სათავსო	

B401

მასშტაბი	1 : 200

კ2 განაშენიანების ინტენსივობის კოეფიციენტის საანგარიშო ფართობი

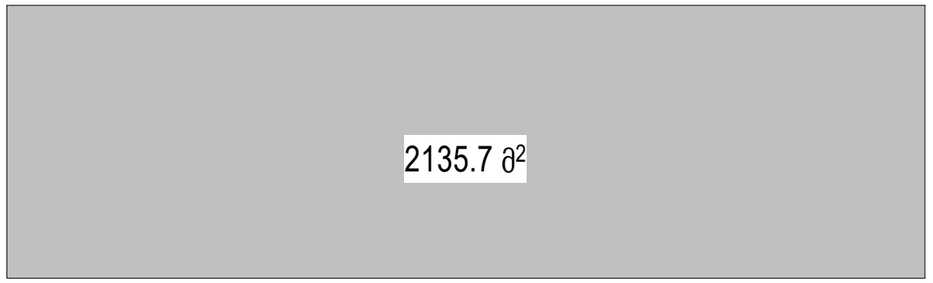

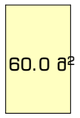

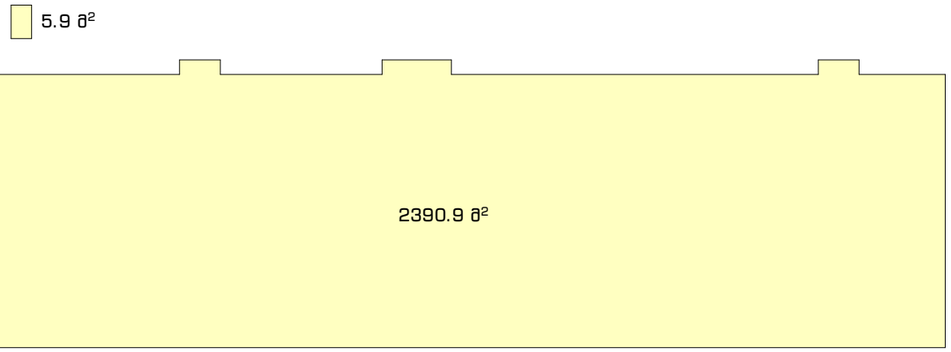

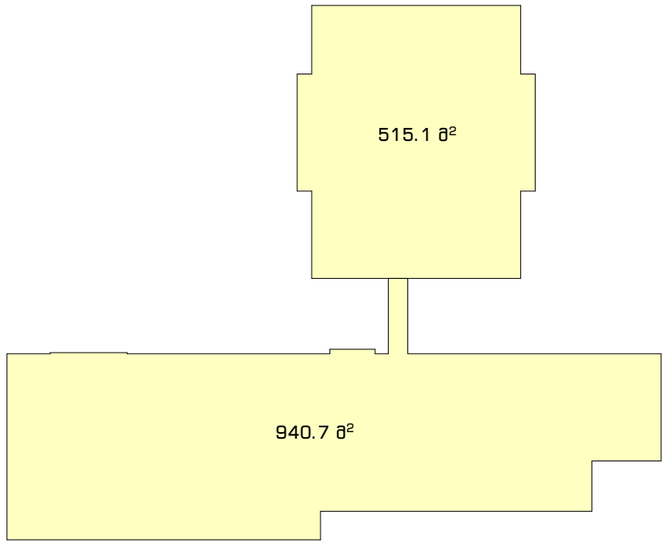

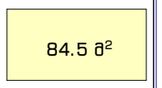

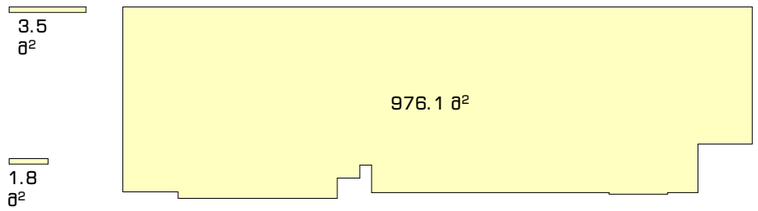

0 სართული 3438.2 მ² კ-2

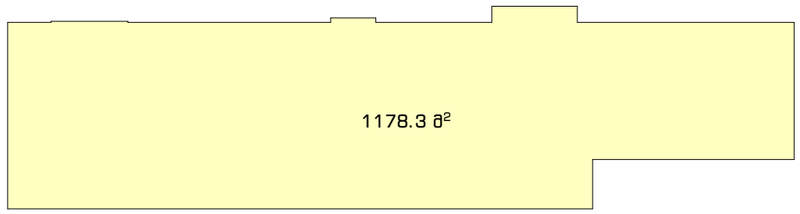

1 სართული 1178.3 მ² კ-2

2 სართული 1540.3 მ²

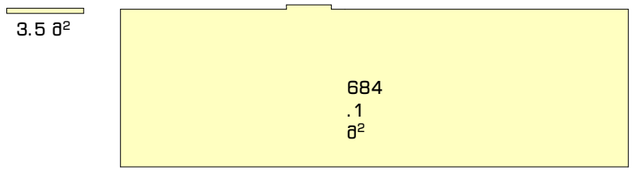

3 სართული 687.6 მ² კ-2

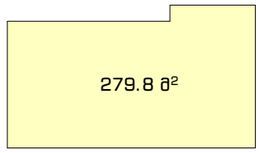

4 სართული 279.8 მ² კ-2

კ-2=2135.7 / 13785=0.2

საერთო კ-2=7276.6/13785=0.5

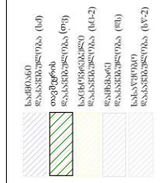

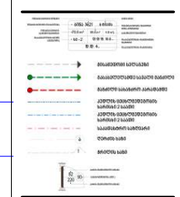



David Vashakidze Architects

პროექტის ნომერი	0020
თარიღი	15/07/2022
მთ. არქიტექტორი	დ. ვაშაკიძე
არქიტექტორი	დ. ვაშაკიძე

პროექტის დასახელება:




კ2 განაშენიანების ინტენსივობის კოეფიციენტის საანგარიშო ფართობი



B402

მასშტაბი 1 : 200

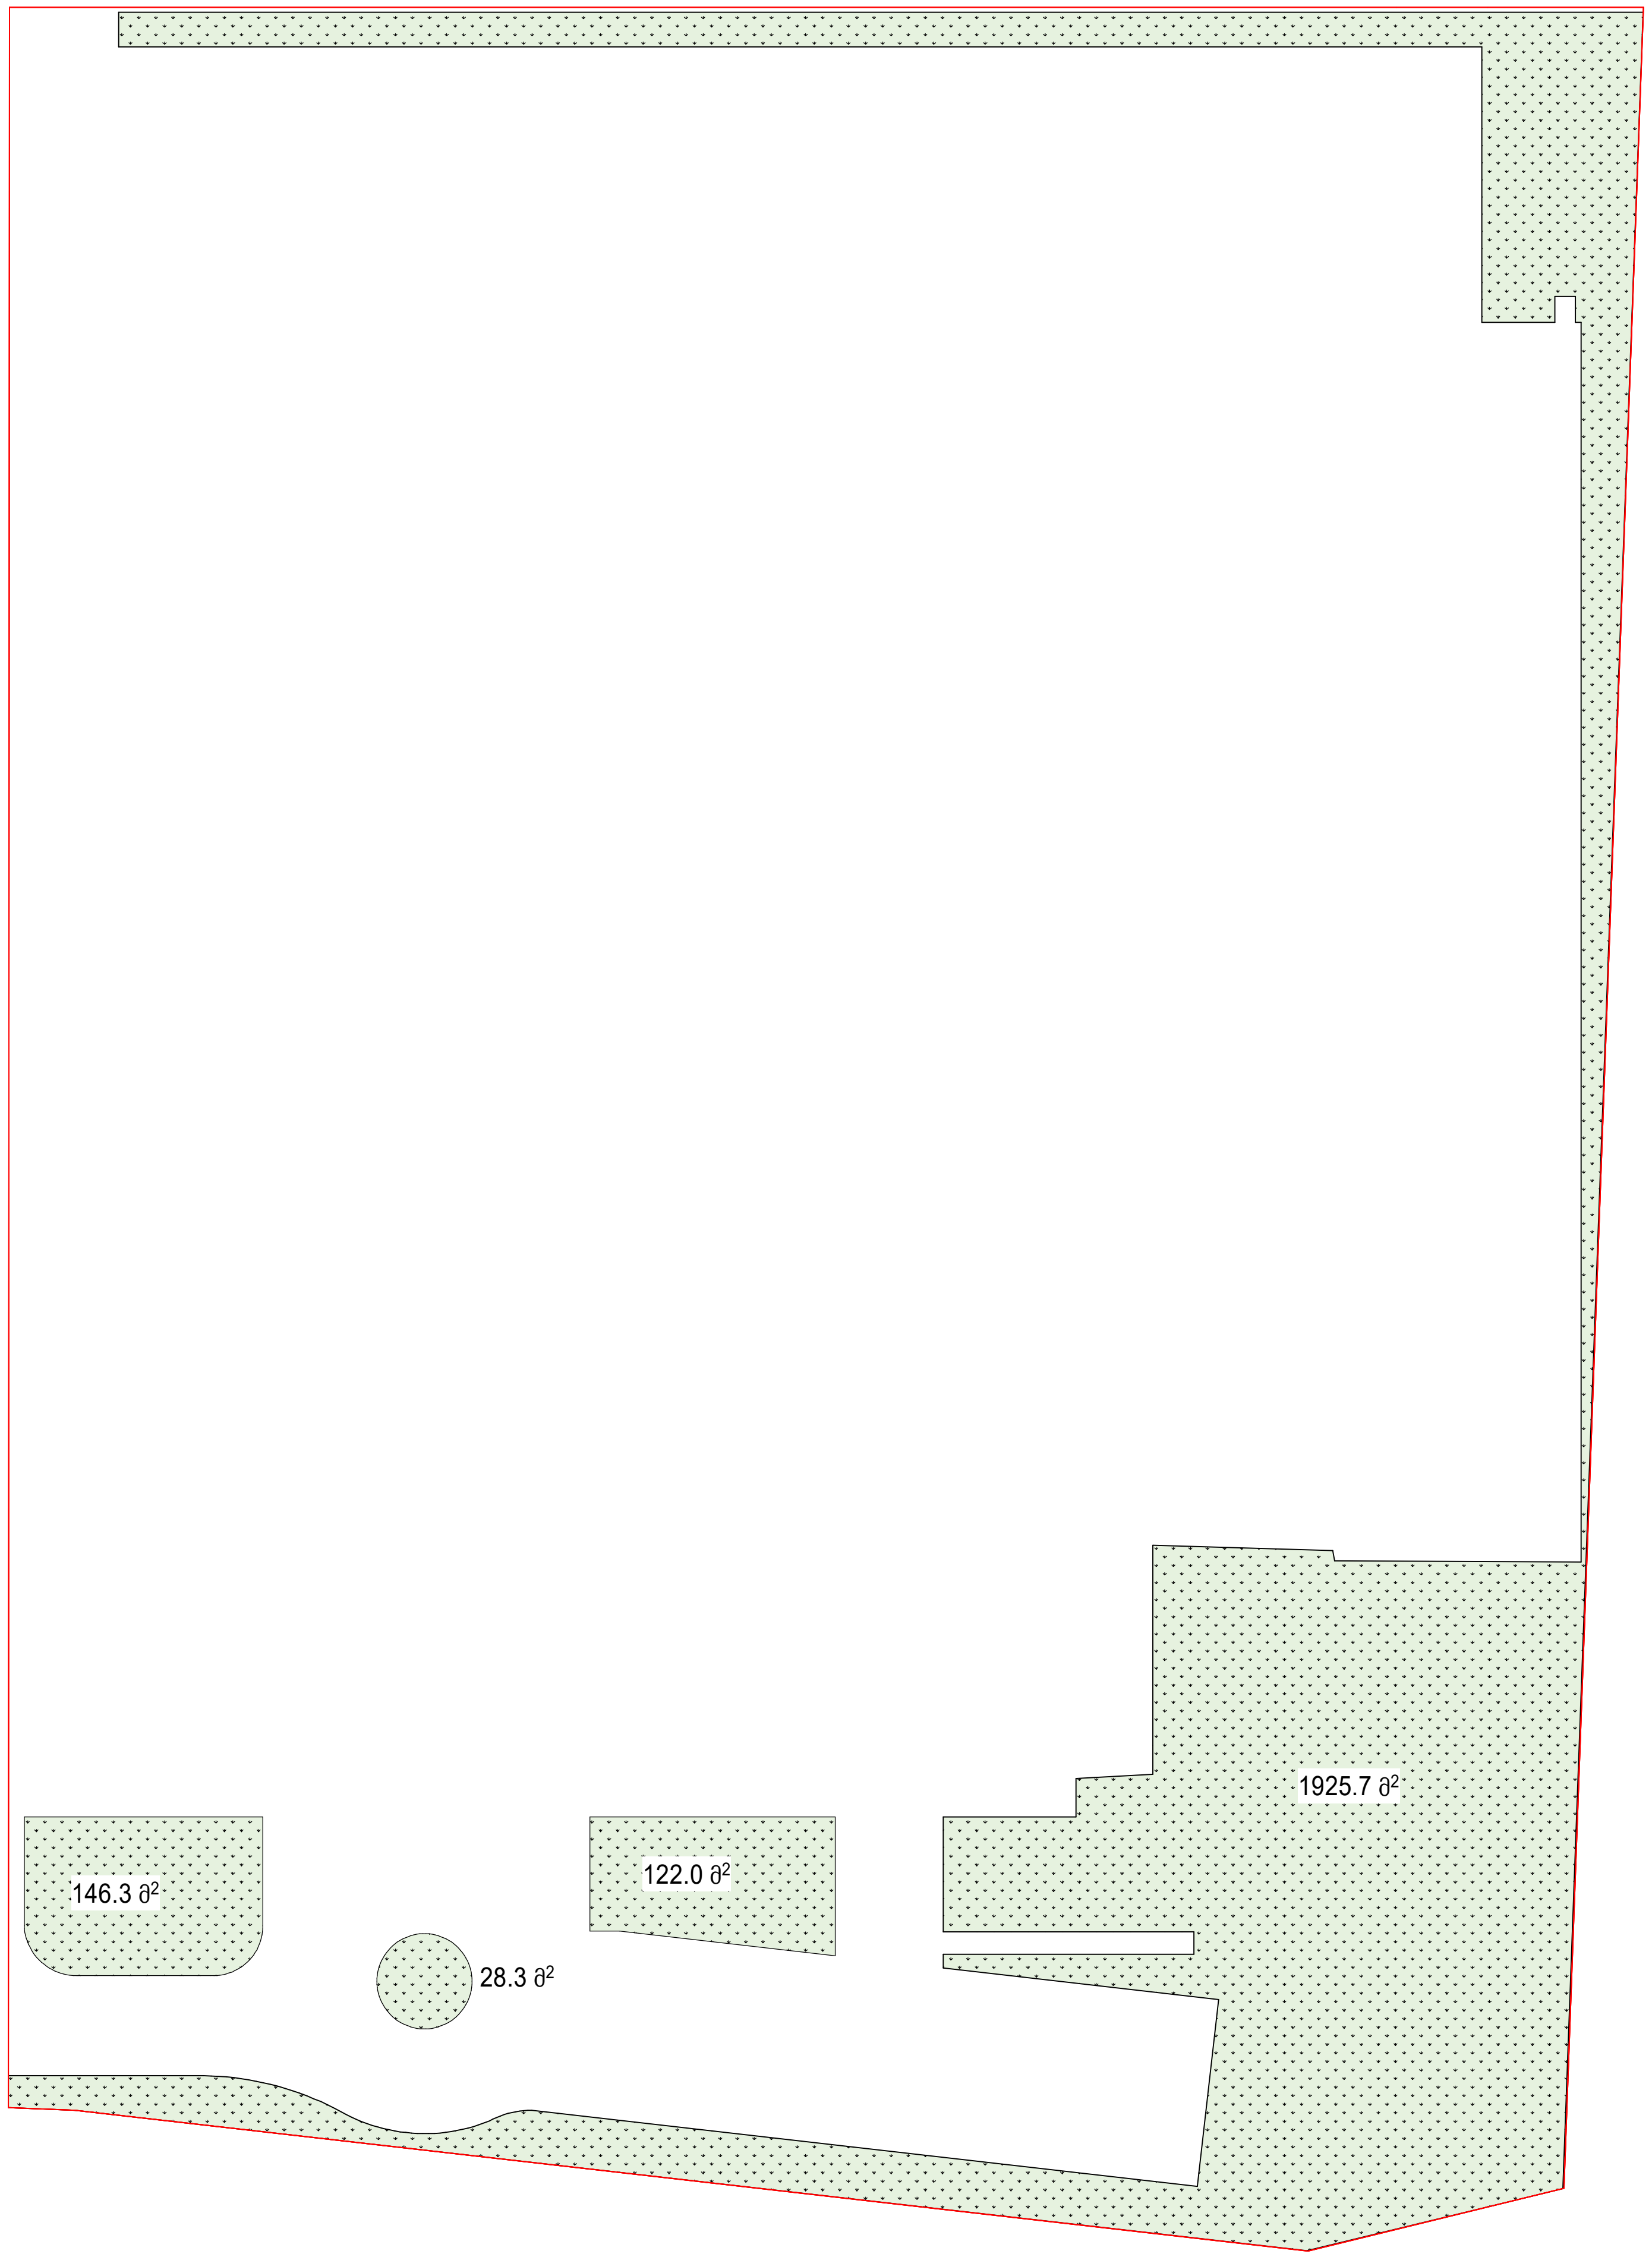

კ-3=2222.3 / 13785=0.2

David Vashakidze Architects
მისამართი : ქ. თბილისი, სანაპიროს #8
ტელ: +995 (32) 230 98 99
E-mail : Dvastudio1@gmail.com
FB: FB.COM/DVASTUDIO

პროექტის ნომერი	0020
თარიღი	15/07/2022
მთ. არქიტექტორი	დ. ვაშაკიძე
არქიტექტორი	დ. ვაშაკიძე

პროექტის დასახელება:
სასაწყობე შენობა

მისამართი:
ქალაქი თბილისი, დავით აღმაშენებლის ხეივანი, N 238
ს.კ. 01.72.14.014.052

კ3 გამწვანების კოეფიციენტის საანგარიშო კროკი

ტექნიკურ ეკონომიკური

საერთო ფართობი	
საცხოვრებელი ფართობი	
კომერციული ფართობი	
საოფისე ფართობი	
საზაფხულო ფართობი	
ლიფტის/კიბის უჯრ. ფართობი	
პარკინგის ფართობი	
დამხმარე სათავსო	

B403

მასშტაბი	1 : 200

განაშენიანების ფართობი

 

0 სართული

2135.7 მ²



David Vashakidze Architects

მისამართი : ქ. თბილისი, სანაპიროს #8
ტელ: +995 (32) 230 98 99
E-mail : Dvastudio1@gmail.com
FB: FB.COM/DVASTUDIO

პროექტის ნომერი	0020
თარიღი	15/07/2022
მთ. არქიტექტორი	დ. ვაშაკიძე
არქიტექტორი	დ. ვაშაკიძე

პროექტის დასახელება:
სასაწყობე შენობა
მისამართი:
ქალაქი თბილისი, დავით აღმაშენებლის ხეივანი, N 238
ს.კ. 01.72.14.014.052

განაშენიანების ფართობი

ტექნიკურ ეკონომიკური
საერთო ფართობი
საცხოვრებელი ფართობი
კომერციული ფართობი
საოფისე ფართობი
საზაფხულო ფართობი
ლიფტის/კიბის უჯრ. ფართობი
პარკინგის ფართობი
დამხმარე სათავსო

B404

მასშტაბი	1 : 100

დაპროექტებულია - 2

ნომერი	დაპროექტება	ფართობი	დაპროექტების დასრულება	დაპროექტება წარედგინება

ავტოფარეხი ბაზები

005	სნ-2	863.5 m	14	46.5
006	სნ-2	1248.8 m	27	46.5
		2112.3 m		

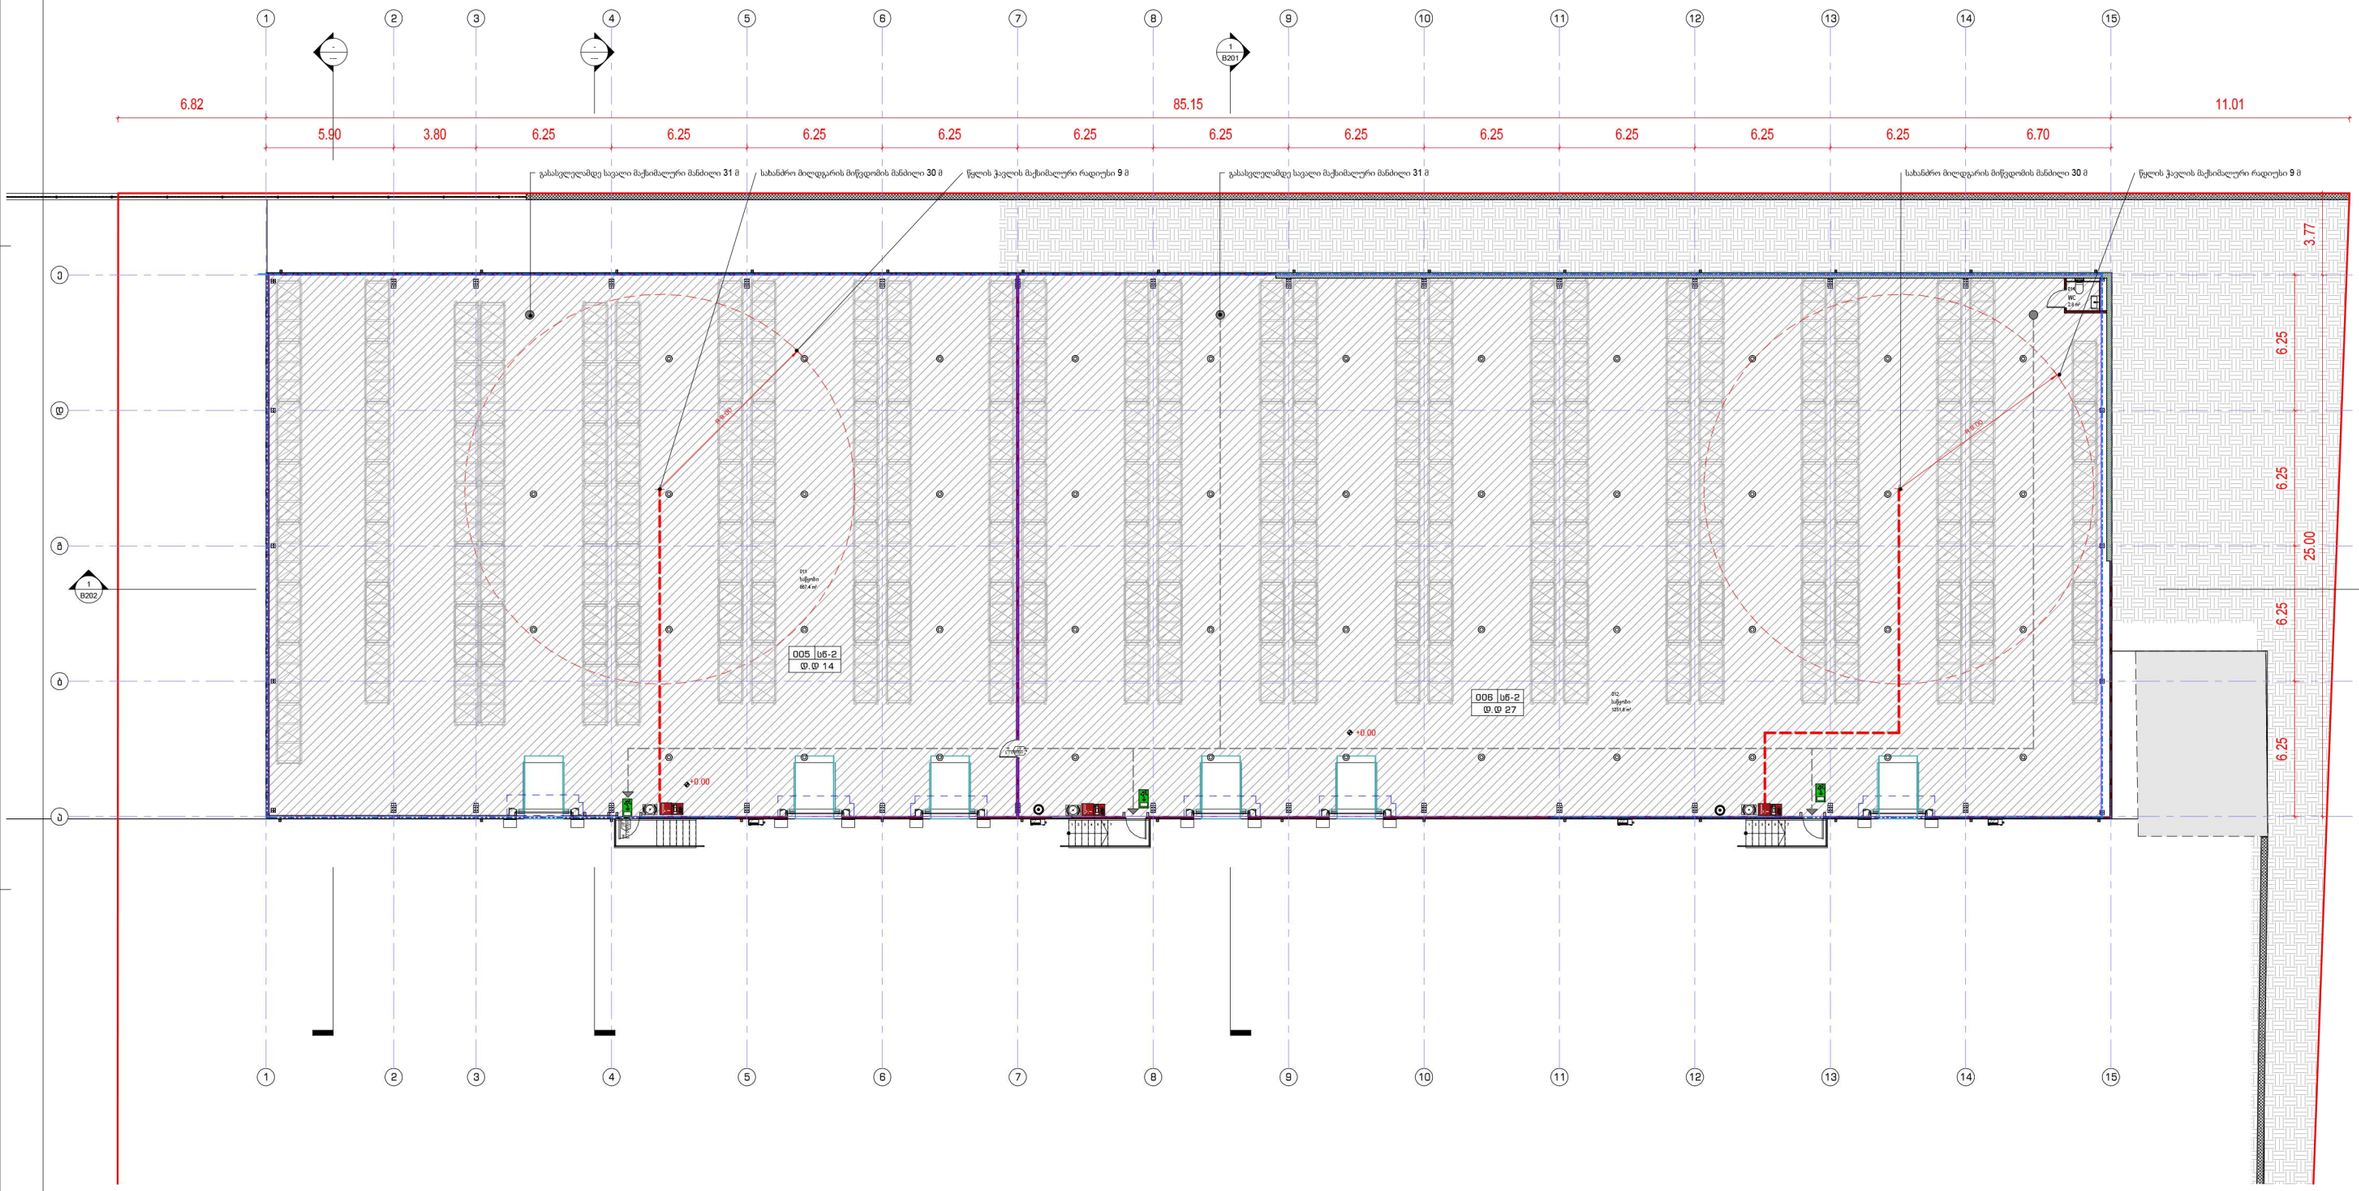

David Vashakidze Architects

პროექტის ნომერი	0020
თარიღი	15/07/2022
მთ. არქიტექტორი	დ. ვაშაყიძე
არქიტექტორი	დ. ვაშაყიძე

პროექტის დასახელება:
სასაწყობე შენობა
მისამართი:

ავტოფარეხის და ხანძარსაწინააღმდეგო სისტემის გეგმა 0.00 ნიშნულზე

ტექნიკურ ეკონომიკური

საერთო ფართობი
საცხოვრებელი ფართობი
კომერციული ფართობი
პარკინგის ფართობი
დამხმარე სათავსო

B502

მასშტაბი 1 : 100

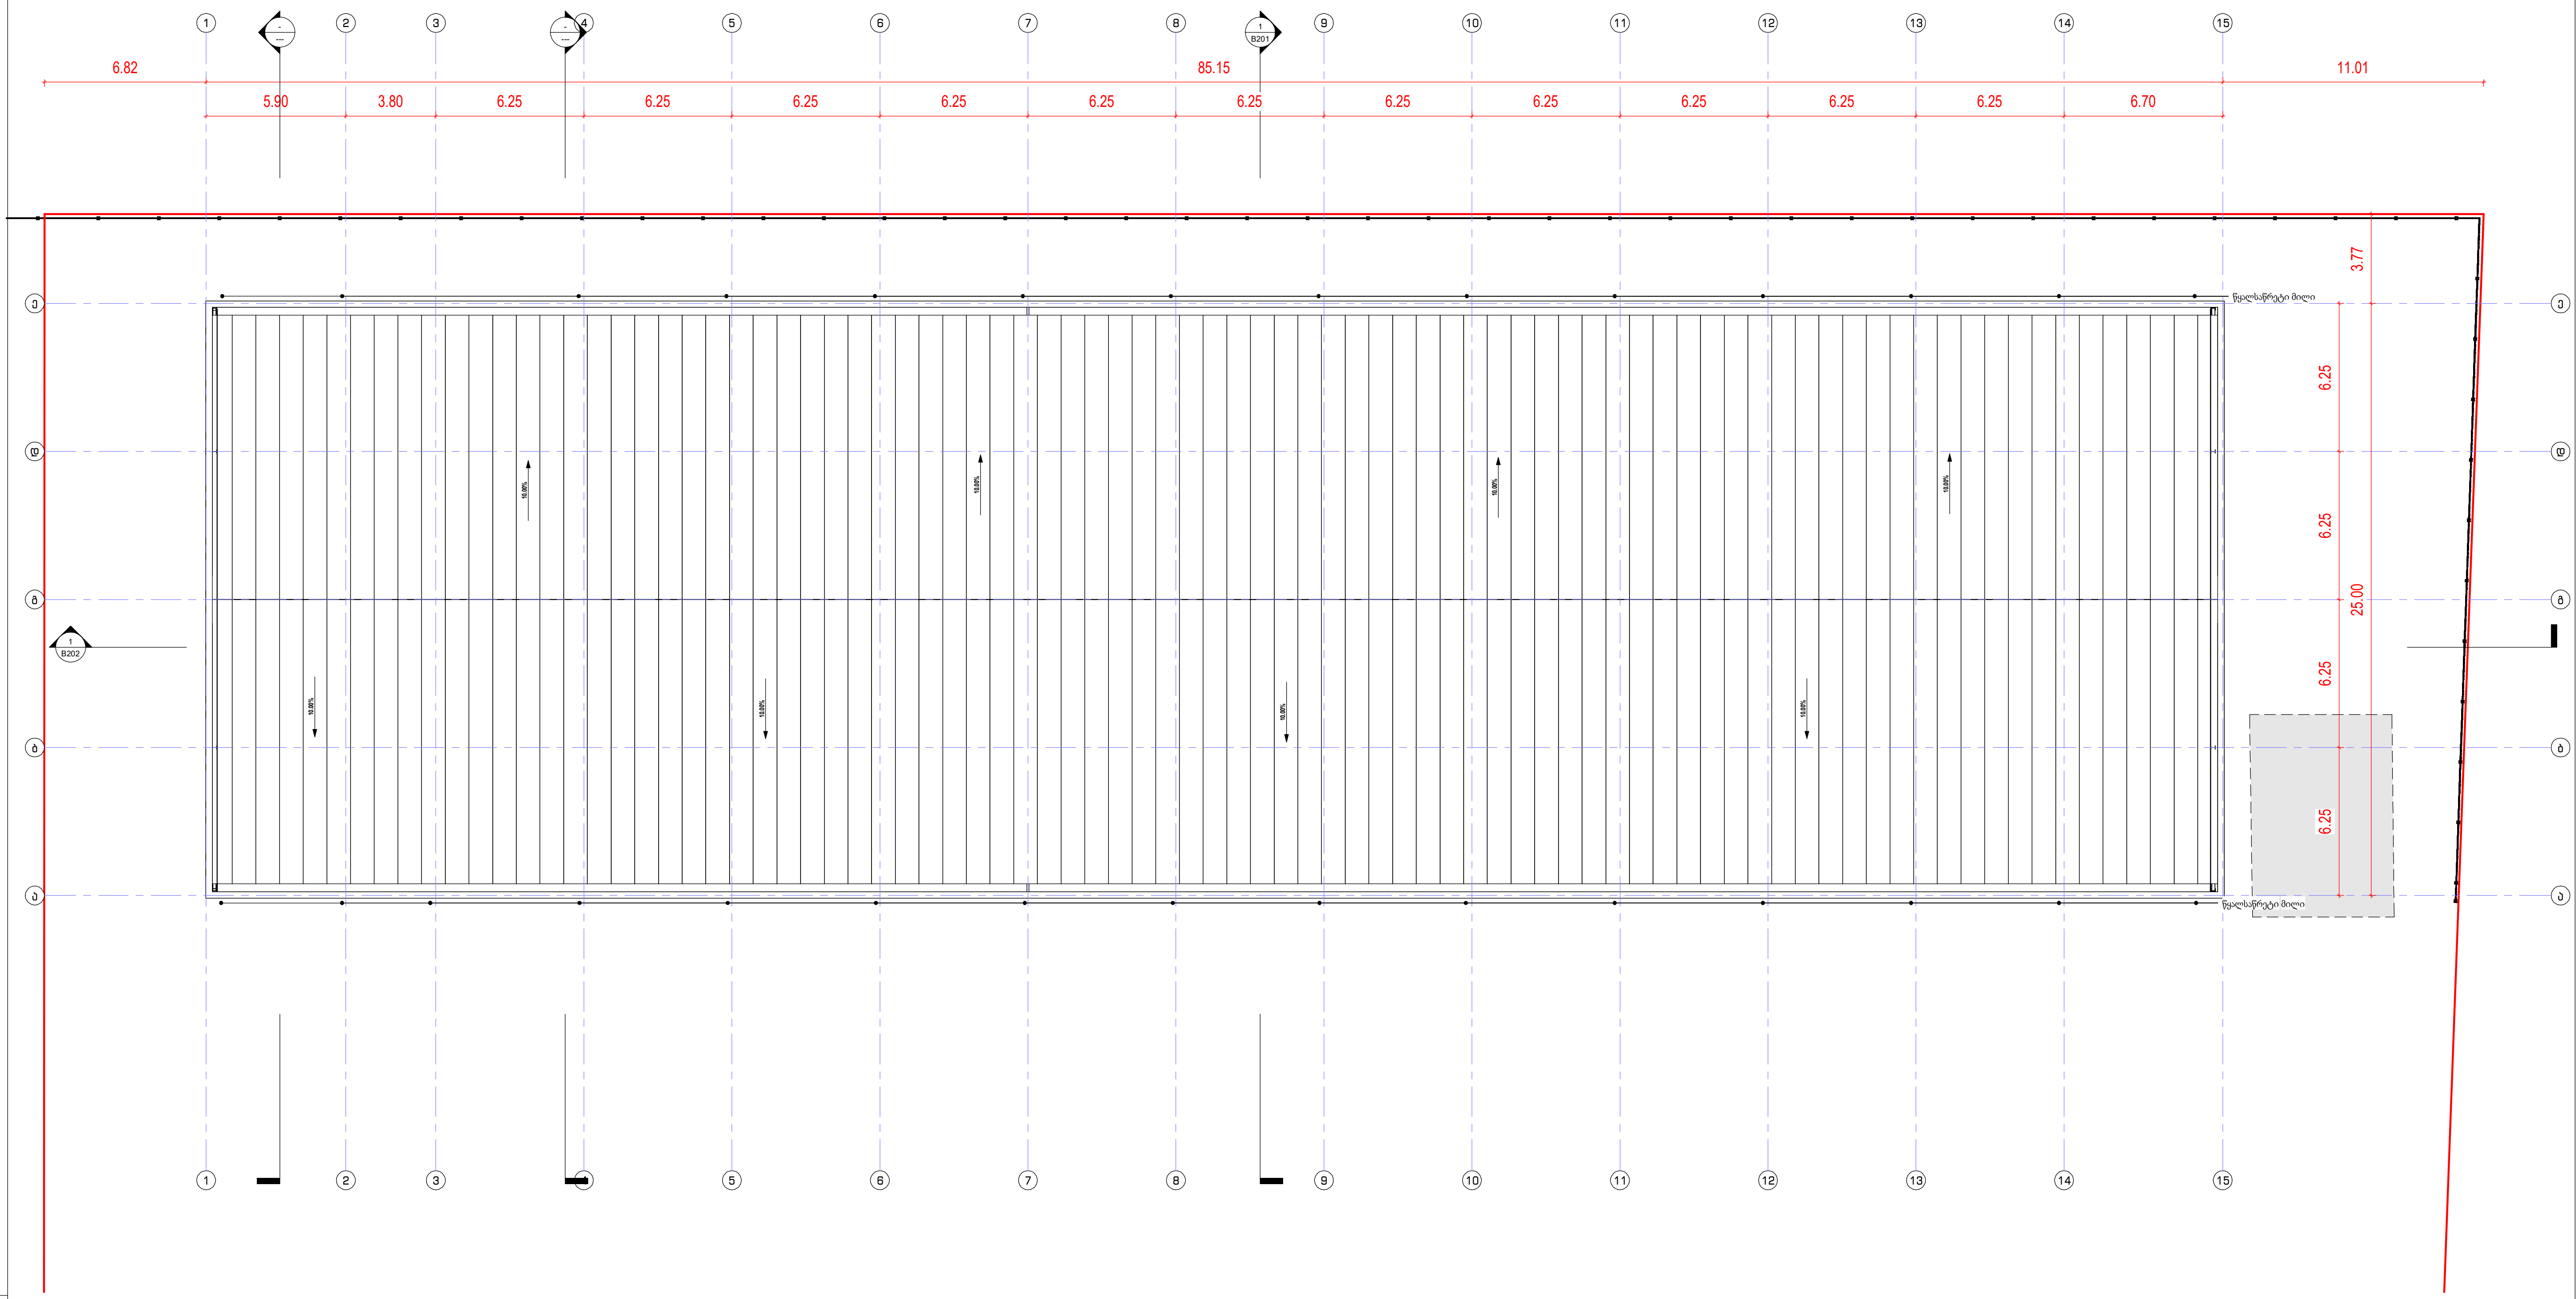

David Vashakidze Architects
მისამართი : ქ. თბილისი, სანაპიროს #8
ტელ: +995 (32) 230 98 99
E-mail : Dvastudio1@gmail.com
FB: FB.COM/DVASTUDIO

პროექტის ნომერი	0020
თარიღი	15/07/2022
მთ. არქიტექტორი	დ. ვაშაკიძე
არქიტექტორი	დ. ვაშაკიძე

პროექტის დასახელება:

სასაწყობე შენობა

მისამართი:

ქალაქი თბილისი, დავით აღმაშენებლის ხეივანი, N 238
ს.კ. 01.72.14.014.052

სახურავის გეგმა

ტექნიკურ ეკონომიკური	
საერთო ფართობი	
საცხოვრებელი ფართობი	
კომერციული ფართობი	
საოფისე ფართობი	
საზაფხულო ფართობი	
ლიფტის/კიბის უჯრ. ფართობი	
პარკინგის ფართობი	
დამხმარე სათავსო	

B106

მასშტაბი	1 : 100

სასაწყობე შენობა
არქიტექტურული პროექტი

ქალაქი თბილისი,

დავით აღმაშენებლის ხეივანი, N 238

ს.კ. 01.72.14.014.052

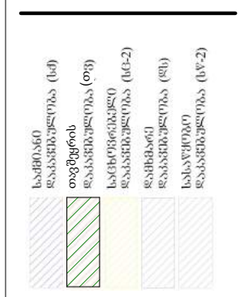



David Vashakidze Architects

მისამართი : ქ. თბილისი, სანაპირის #8
ტელ: +995 (32) 230 98 99
E-mail : Dvastudio1@gmail.com
FB: FB.COM/DVASTUDIO

პროექტის ნომერი	0020
თარიღი	15/07/2022
მთ. არქიტექტორი	დ. ვაშაკიძე
არქიტექტორი	დ. ვაშაკიძე

პროექტის დასახელება:

სასაწყობე შენობა

მისამართი;

ქალაქი თბილისი, დავით აღმაშენებლის ხეივანი, N 238

ს.კ. 01.72.14.014.052

თავფურცელი

ტექნიკურ ეკონომიკური
საერთო ფართობი
საცხოვრებელი ფართობი
კომერციული ფართობი
საოფისე ფართობი
საზაფხულო ფართობი
ლიფტის/კიბის ურურ. ფართობი
პარკინგის ფართობი
დამხმარე სათავსო

B000

მასშტაბი

საწყობი

ფურცლის #	ფურცლის დასახელება	მასშტაბი
B000	თავფურცელი	
B001	ფურცლების ჩამონათვალი	
B002	პირობითი აღნიშვნები	
B003	დაგეგმარების მიზნის აღწერა	
B004	მშენებლობის ორგანიზების გარფიკი	
B005	შენობა-ნაგებობის უსაფრთხოების წესებთან შესაბამისობის ანალიზი	
B006	შენობა-ნაგებობის უსაფრთხოების წესებთან შესაბამისობის ანალიზი	
B007	შენობა-ნაგებობის უსაფრთხოების წესებთან შესაბამისობის ანალიზი	
B008	შენობა-ნაგებობის უსაფრთხოების წესებთან შესაბამისობის ანალიზი	
B009	შენობა-ნაგებობის უსაფრთხოების წესებთან შესაბამისობის ანალიზი	
B010	შენობა-ნაგებობის უსაფრთხოების წესებთან შესაბამისობის ანალიზი	
B011	შენობა-ნაგებობის უსაფრთხოების წესებთან შესაბამისობის ანალიზი	
B012	შენობა-ნაგებობის უსაფრთხოების წესებთან შესაბამისობის ანალიზი	
B013	ტოპოგრაფია	
B100	გენ-გეგმა ახალი საწყობი	
B102	საწყობის ბაქნის სართულის გეგმა ნიშნულზე +0.00	
B106	სახურავის გეგმა	
B201	ჭრილი 1-1	
B202	ჭრილი 2-2	
B203	დეტალები	
B204	ღიობების სპეციფიკაცია	
B205	დეტალები	
B301	ფასადი 1-15 და ე-ა ღერძებში	
B303	ფასადი 15-1 და ა-ე ღერძებში	
B401	კ1 განაშენიანების კოეფიციენტის საანგარიშო ფართობი	
B402	კ2 განაშენიანების ინტენსივობის კოეფიციენტის საანგარიშო კროკი	
B403	კ3 გამწვანების კოეფიციენტის საანგარიშო კროკი	
B404	განაშენიანების ფართობი	
B502	დაკავებულობის და ხანძარსაწინააღმდეგო სისტემის გეგმა 0.00 ნიშნულზე	
B601	აქსონომეტრიული ხედი 1	
B602	აქსონომეტრიული ხედი 2	
B603	ფოტომონტაჟი	
B604	ფოტომონტაჟი	
B606	ავტოფარეხის თავი, მოწყობა	
B607	კონსტრუქცია	

David Vashakidze Architects

პროექტის დასახელება:

სასაწყობე შენობა

დამკვეთი:

შპს "ფაინ თრი გრუპ" (404948802)

მთ. არქიტექტორი	Designer
არქიტექტორი	Author
შეამოწმა	Checker

ფურცლის ზომა: A-4

ფურცლის #: B001

პირობითი აღნიშვნები

მიწის ნაკვეთის საკადასტრო საზღვარი

Ref
1
A101
ჭრილის ხაზი

1
ღერძის ხაზი

Ი.მ.ნ. 0.00 **სართული**
ს.ზ.ნ. -0.10
იატაკის მოპირკეთების ნიშნული
სტრუქტურის ზედაპირის ნიშნული

L=1520
10%
პანდუსის დახრის მიმართულება ზემოდან ქვემოთ (პანდუსის სიგრძე)
(პანდუსის დახრა)

სივრცის ნომერი
101 | თვ3-2
დ.დ 18
დალავებულობის ჯგუფი (ქვეჯგუფი)
დალავებულობის დატვირთვა

კარის თავისუფალი სიგანე
100 5-1
220 0060
კარის ტიპი
ხანძარმედეგობა
კარის თავისუფალი სიმაღლე

N
ჩრდილოეთის აღნიშვნა

სასმელი წყლის შადრევანი

სახანძრო განგაშის სისტემა

კედლის ცეცხლმედეგობა (ერთსაათიანი)

კედლის ცეცხლმედეგობა (ორსაათიანი)

გასასვლელამდე სავალი მანძილი

მისაწვდომი სვლაგეზი

სახანძრო მისაერთებელი

ხელის ცეცხლმაქრი

საევაკუაციო გასასვლელი

ავტოსაშხეფი

ღიობი ფილაში

ნანრთობი მინა ერთ საათიანი ცეცხლმედეგობით

სახანძრო მილდგარი

ტელეფონი ხანძრის შემთხვევაში

სახანძრო განგაშის ხმოვანი მაუწყებელი

ბეტონის კედელი

სენდვიჩ-პანელი

თაბაშირ-მუყაოს ტიხარი

იატაკის მოწყობა

სენდვიჩ-პანელი

David Vashakidze Architects	**პროექტის დასახელება:** სასაწყობე შენობა	**დამკვეთი:** შპს "ფაინ თრი გრუპ" (404948802)	მთ. არქიტექტორი	Designer	**ფურცლის ზომა** A-4	**ფურცლის #** B002
			არქიტექტორი	Author		
			შეამოწმა	Checker		

დაგეგმარების საფუძვლები და მიზნები:

პროექტი შედგენილია სსიპ-ქ. თბილისის მუნიციპალიტეტის არქიტექტურის სამსახურის მიერ გაცემული № 3903578 17/04/2018წ. განაშენიანების რეგულირების გეგმის საფუძველზე. პროექტით გათვალისწინებულია სასაწყობე შენობის კორექტირება.

მიწის ნაკვეთის მდებარეობა და აღწერა:

საპროექტო მიწის ნაკვეთი (ს.კ. 01.72.14.014.052) მდებარეობს ქალაქი თბილისი, დავით აღმაშენებლის ხეივანი, N 238. მიწის ნაკვეთის ფართობი შეადგენს - 13785.0 კვ.მ-ს. კომპანია „Pine tree“(ს/კ 404948802) საკუთრებაში არსებული საპროექტო ტერიტორია მდებარეობს აღმაშენებლის მე-12 კილომეტრზე აგრარული უნივერსიტეტის მიმდებარე ტერიტორიაზე. ტერიტორიის მთლიანი ფართობი შეადგენს 21535 კვადრატულ მეტრს. ხოლო გრგ-ს მიხედვით საპროექტო ტერიტორიის გამიჯნული ფართობი შეადგენს 13785 კვადრატულ მეტრს.

ტერიტორიის ქანობი დახრილია სავალი გზის პერპენდიკულარულად, მაქსიმალური პროცენტული დახრით 8%. საპროექტო კომპლექსი შერეული ფუნქციისაა რომელიც მოიცავს შეთანხმებული და მშენებარე საოფისე „ა„ და სასაწყობე „ბ“ ბლოკებს, საპროექტო "გ" და "დ" ბლოკებს. ამ ეტაპზე გვსურს "გ" **მეორე ეტაპის საპროექტო სასაწყობე შენობის** მშენებლობა.

პროექტის აღწერა:

პროექტით გათვალისწინებულია 10,65 მ. სიმაღლის, 1 სართულიანი შენობის მშენებლობა. აქედან:
±0,00 ნიშნულზე საწყობი.
კორექტირება განიცადა:
1) -1,05 ნიშნულზე გაუქმდა შოურუმი და სხვა სათავსები და მათ ნაცვლად გაგრძელდა საწყობი 0,00 ნიშნულზე. შესაბამისად ამ ნაწილში ფასადზე მოიხსნა ღიობები.
2) +4,30 ნიშნულზე გაუქმდა ანტრესოლი. შესაბამისად ამ ნაწილში ფასადზე მოიხსნა ღიობები.

დაგეგმარებისთვის გამოყენებული კანონმდებლობის აღწერა:
საპროექტო შენობის დაგეგმარებისთვის გამოყენებულია საქართველოს მთავრობის #41 დადგენილება. ტექნიკური რეგლამენტი „შენობა-ნაგებობების უსაფრთხოების წესები“. საქართველოს მთავრობის 2009 წლის 24 მარტის 57 დადგენილება და ქალაქ თბილისის მუნიციპალიტეტის საკრებულოს 2016 წლის 24 მაისის 14-39 დადგენილება.

David Vashakidze Architects

პროექტის დასახელება:	დამკვეთი:			ფურცლის ზომა	ფურცლის #
სასაწყობე შენობა	შპს "ფაინ თრი გრუპ" (404948802)	მთ. არქიტექტორი	Designer	A-4	B003
		არქიტექტორი	Author		
		შეამოწმა	Checker		

შენობა-ნაგებობის უსაფრთხოების წესებთან შესაბამისობის ანალიზი

გამოყენებული წესები - **„შენობა-ნაგებობის უსაფრთხოების წესები“**

ჩამოთვალეთ შენობის დაკავებულებები და აღწერეთ თითოეული გამოყენება
საქმიანი ჯგუფი სქ ოფისები, მიწისპირა სართული, ნიშნული ±0,80, ანტრესოლის სართული ნიშნული +5,73 ოფისები, საკონფერენციო და შეხვედრების ოთახი, ადმინისტრაცია, ასევე სხვა სმგავსი დატვირთვის სივრცეები)
სასაწყობე ჯგუფის ქვეჯგუფი სწ-2 (მიწისზედა სართული, +1,70 და ანტრესოლი +6,45 ნიშნ. განთავსებულია სასაწყობე სივრცე, სადაც ძირითადად ინახება მუყაოს ყუთებში დაფასოებული კვების პროდუქტები)

მიწის დონის ნიშნული: 446.65<

შენობის ნული: 447.85

კონსტრუქციის ტიპი:	
განსაზღვრეთ კონსტრუქციის არსებული შენობისთვის: მაგალითი: II-A, II-B, V-A, V-B	I-B
განსაზღვრეთ კონსტრუქციის ტიპი ახალი შენობისთვის: მაგალითი: II-A, II-B, V-A, V-B	**I-B**
შერეული კონსტრუქციის შემთხვევაში მიუთითეთ ტიპები, რომელიც გამოყენებული იქნება, განსაზღვრეთ ტიპები და მათი მდებარეობა:	

David Vashakidze Architects	**პროექტის დასახელება:** სასაწყობე შენობა	**დამკვეთი:** შპს "ფაინ თრი გრუპ" (404948802)	მთ. არქიტექტორი არქიტექტორი შეამოწმა	Designer Author Checker	**ფურცლის ზომა** A-4	**ფურცლის #** 1 B005

სიმაღლის შეზღუდვები ცხრილი 503 -ის მიხედვით		
დაკავებულობები	**დასაშვები სართულიანობა**	**შემოთავაზებული სართულიანობა**
სწ-2	11	2
სქ	11	2
	დასაშვები სიმაღლე	შემოთავაზებული სიმაღლე
შენობის სიმაღლე	48.8	10,65
მიწის დონის ზემოთ სართულ(ებ)ის რაოდენობა		2

David Vashakidze Architects	**პროექტის დასახელება:** სასაწყობე შენობა	**დამკვეთი:** შპს "ფაინ თრი გრუპ" (404948802)	მთ. არქიტექტორი Designer არქიტექტორი Author შეამოწმა Checker	**ფურცლის ზომა** A-4	**ფურცლის #** 2 B006

ფართობის შეზღუდვები ცხრილი 503 -ის მიხედვით		
დაკავებულობები	დასაშვები ფართობი (სართულზე)	შემოთავაზებული ფართობი
სწ-2	4460 კვ.მ	1907.8 კვ.მ
სქ	შეუზღუდავი	377.8 კვ.მ
შემოთავაზებული ფართობების ჯამი		2 285.6 კვ.მ.
სართულების რაოდენობა		2
შენობის საერთო ფართობი		2 316.6 კვ.მ.

David Vashakidze Architects	**პროექტის დასახელება:** სასაწყობე შენობა	**დამკვეთი**: შპს "ფაინ თრი გრუპ" (404948802)	მთ. არქიტექტორი Designer არქიტექტორი Author შეამოწმა Checker	**ფურცლის ზომა** A-4	**ფურცლის #** 3 B007

გარე კედლის ცეცხლმედეგობისა და ღიობისადმი მოთხოვნები ცხრილების 602-ის და 705.8 -ის									
გარე კედელი	ხანძარსაწინააღმდეგო მანძილი (მეტრი)	ცეცხლმედეგობის ხარისხი (საათი)		კედლის ღიობების ფართობი (კედლის %)					
		მოთხოვნილი	გათვალისწინებული	დასაშვები			გათვალისწინებული		
				დაცული	დაუცველი საშხეფებით	დაუცველი	დაცული	დაუცველი საშხეფებით	დაუცველი
1-15 ღერძებში	36.0<	0	0	აუცილებელი არ არის	აუცილებელი არ არის	შეუზღუდავია	-	-	-
15-1 ღერძებში	3.7	1 სთ	1 სთ	25%	25%	10%	-	-	-
ე-ა ღერძებში	63,4 მანძილი საკ. საზღვრამდე (8.8 მომიჯნავე შენობამდე გრგ მიხედვით)	0	0	აუცილებელი არ არის	აუცილებელი არ არის	შეუზღუდავია	-	40%	-
ა-ე ღერძებში	10.8 მანძილი საკ. საზღვრამდე (1,2 მომიჯნავე შენობამდე (ავტოფარეხი	1 სთ	1 სთ	25%	25%	10%	-	-	-

David Vashakidze Architects	პროექტის დასახელება: სასაწყობე შენობა	დამკვეთი: შპს "ფაინ თრი გრუპ" (404948802)	მთ. არქიტექტორი Designer არქიტექტორი Author შეამოწმა Checker	ფურცლის ზომა A-4	ფურცლის # 4 B008	

ხანძრისაგან დაცვის სისტემებისადმი მოთხოვნები							
დაკავებულობები/ სივრცეები/ გასასვლელი საშუალებები	ავტოსაშხეფი სისტემა	ალტერნატიული ავტომატური ცეცხლსაქრობი სისტემები	სახანძრო განგაშისა, კვამლაღმოჩენი და ცეცხლაღმოჩენი სისტემები	სახანძრო მილდგარე ბის სისტემები	კვამლის საკონტროლო სისტემები	ხელის ცეცხლმაქრები	საავარიო განგაშის სისტემები
საქმიანი ჯგუფი სქ	კი (ავტოსაშ ხეფი სისტემი თ გააქტიუ რდება სახანძრო განგაშის სისტემა)	-	კი კვამლის ავტომატურ ი აღმომჩენებ ი) (სახანძრო და მხედველობ ითი განგაშის მოწყობილო ბები);	კი	კი	კი	-
სასაწყობე ჯგუფის ქვეჯგუფი სწ-1	კი (ავტოსაშ ხეფი სისტემი თ გააქტიუ რდება სახანძრო განგაშის სისტემა)	-	კი	კი	კი	კი	-
კიბის უჯრედი (ა, დ)	-	-	-	კი	კი	-	-
დერეფანი	კი (ავტოსაშ ხეფი სისტემი თ გააქტიუ რდება სახანძრო განგაშის სისტემა)	-	კი			კი	კი
სახანძრო-სამაშველო სამსახურის მიერ გამოსაყენებელი მისაერთებლები			კი				
სახანძრო ტუმბოები და წყლის რეზერვუარი (განთვსებულია ეზოში)			კი				

David Vashakidze Architects	პროექტის დასახელება: სასაწყობე შენობა	დამკვეთი: შპს "ფაინ თრი გრუპ" (404948802)	მთ. არქიტექტორი Designer არქიტექტორი Author შეამოწმა Checker	ფურცლის ზომა A-4	ფურცლის # 5 B009

განიავებისადმი მოთხოვნები		
დაკავებულობები/სივრცეები/გასასვლელი საშუალებები	ბუნებრივი განიავება	ხელოვნური განიავება
საქმიანი ჯგუფი სქ	კი	კი
სასაწყობე ჯგუფის ქვეჯგუფი სწ-1	კი	კი
კიბის უჯრედი	კი	
დერეფანი	კი	კი

David Vashakidze Architects	**პროექტის დასახელება:** სასაწყობე შენობა	**დამკვეთი:** შპს "ფაინ თრი გრუპ" (404948802)	მთ. არქიტექტორი Designer არქიტექტორი Author შეამოწმა Checker	**ფურცლის ზომა** A-4	**ფურცლის #** 6 B010

თითოეული სართულიდან გასასვლელი საშუალება									
სართულები	დაკავებულობა და დაკავებულობის დატვირთვის ჯამური მაჩვენებელი	მოთხოვნილი გასასვლელების/ გასასვლელთან მისადგომის რაოდენ.	გათვალისწ. გასასვლელები ს/გასასვლელთან მისადგომის რაოდენობა და ტიპი	გასასვლელი საშუალებების სიგანე (მეტრი)					
				გზა-კიბეები		დერეფანი		გასასვლელის გზა-კარი	
				მოთხოვნილი	გათვალის წინებული	მოთხოვნილი	გათვალის წინებული	მოთხოვნილი	გათვალის წინებული
მიწისზედა სართული -1.05 ნიშნ.	სქ (დ.დ. - 16)	1	1 (გასასვლელის გზა-კარი) 1 (გასასვლელან მისადგომის გზა-კიბე)	მინ. 1,1 (თითო)	მინ. 1,2 (თითო)	-	-	მინ. 0,82 (თითო)	მინ. 0,91 (თითო)
მიწის ზედა საწყობის ბაქნის სართული 0.00 ნიშნ.	სწ-1 (დ.დ. - 42)	2	3 (გასასვლელის გზა-კარი)	-	-	-	-	მინ. 0,82 (თი თო	მინ. 0,91 (თითო
ანტრესოლის სართული +3.85 ნიშნ.	სქ (დ.დ. - 23)	1	1 (გასასვლელთან მისადგომის გზა-კიბე) 1 (გასასვლელის გზა-კარი)	-	-	მინ. 1,2 (თითო)	მინ. 1,2 (თითო)	მინ. 0,82 (თითო)	მინ. 0,91 (თითო)

David Vashakidze Architects	პროექტის დასახელება: სასაწყობე შენობა	დამკვეთი: შპს "ფაინ თრი ბრუჯ" (404948802)	მთ. არქიტექტორი Designer არქიტექტორი Author შეამოწმა Checker	ფურცლის ზომა A-4	ფურცლის # 7 B011

სართულები	დაკავებულობა და დაკავებულობის დატვირთვის ჯამური მაჩვენებელი	ფიქსირებული მოწყობილობები(ცალი)									
		უნიტაზი		ტუალეტის ხელსაბანები		აბაზანა /შხაპი		სასმელი წყლის შადრევანი		სამომსახურეო ნიჟარა	
		მოთხოვნილი	გათვალისწინებული	მოთხოვნილი	გათვალისწინებული	მოთხოვნილი	გათვალისწინებული	მოთხოვნილი	გათვალისწინებული	მოთხოვნილი	გათვალისწინებული
მიწისზედა სართული -1.05 ნიშნ.	სქ (დ.დ. -18)	1	1	1	1	-	-	1	1	1	1
მიწის ზედა საწყობის ბაქნის საართული 0.00 ნიშნ.	სწ (დ.დ. -41)	2	2	2	2	-	-	1	1	1	1
ანტრესოლის სართული +3.85 ნიშნ.	სქ (დ.დ. - 23)	1	1	1	1	-	-	1	1	1	1

David Vashakidze Architects	პროექტის დასახელება: სასაწყობე შენობა	დამკვეთი: შპს "ფაინ თრი გრუპ" (404948802)	მთ. არქიტექტორი Designer არქიტექტორი Author შეამოწმა Checker	ფურცლის ზომა A-4	ფურცლის # 8 B012