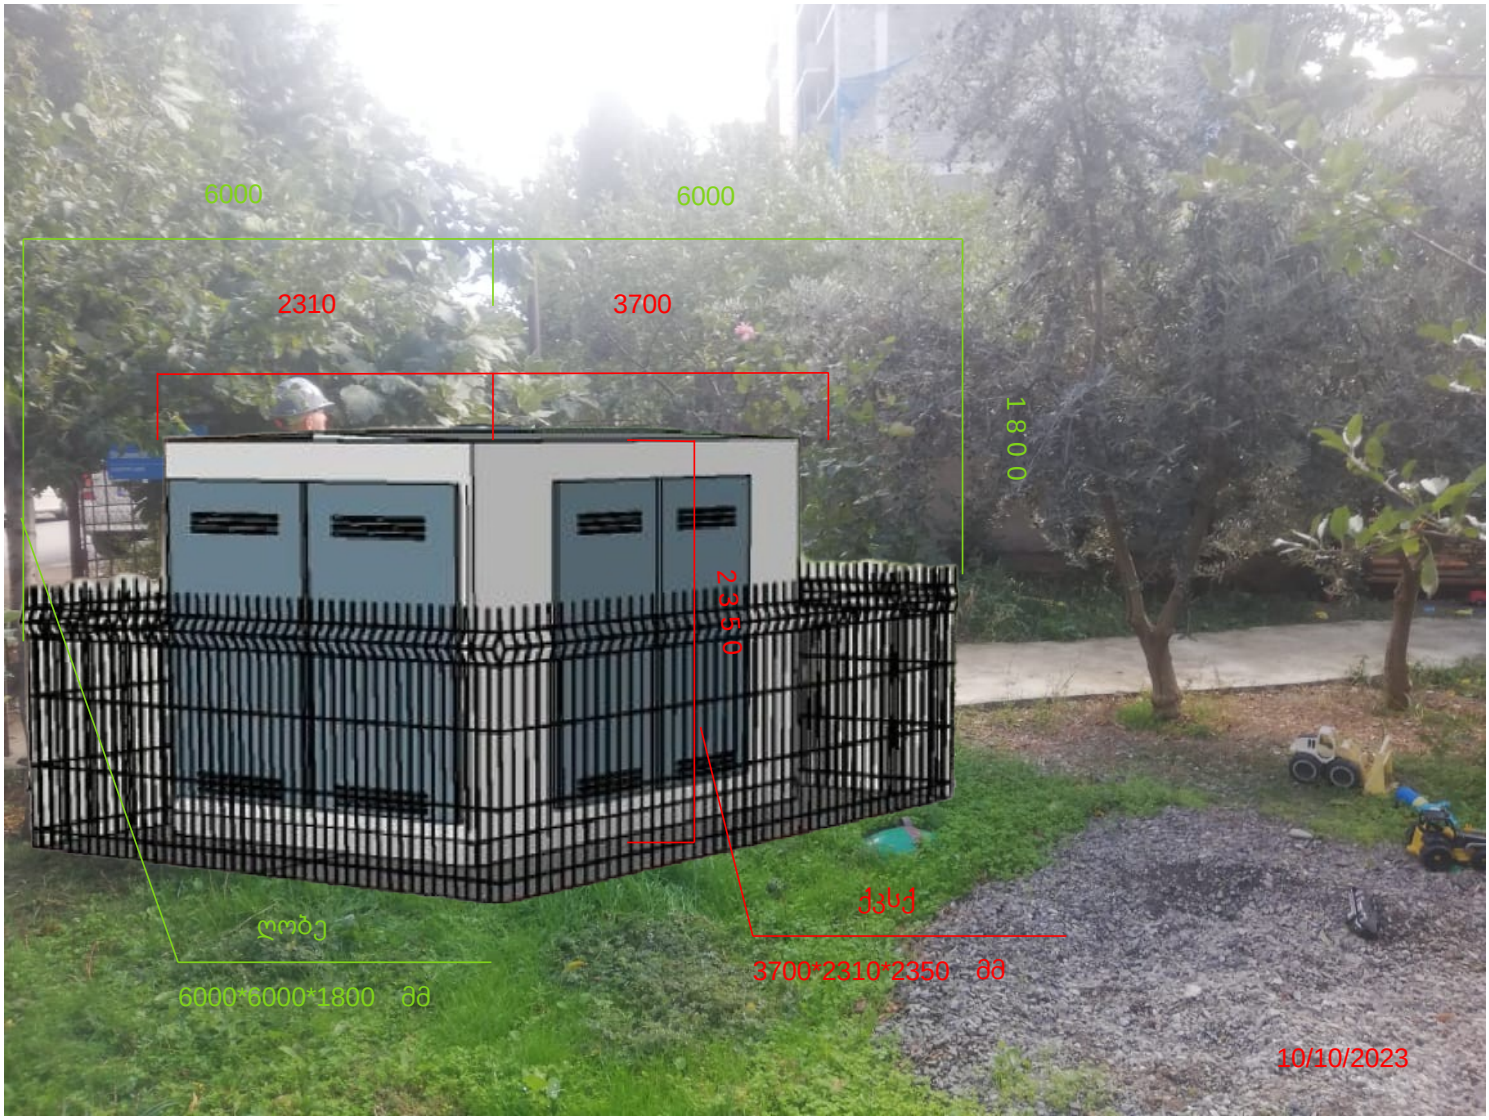
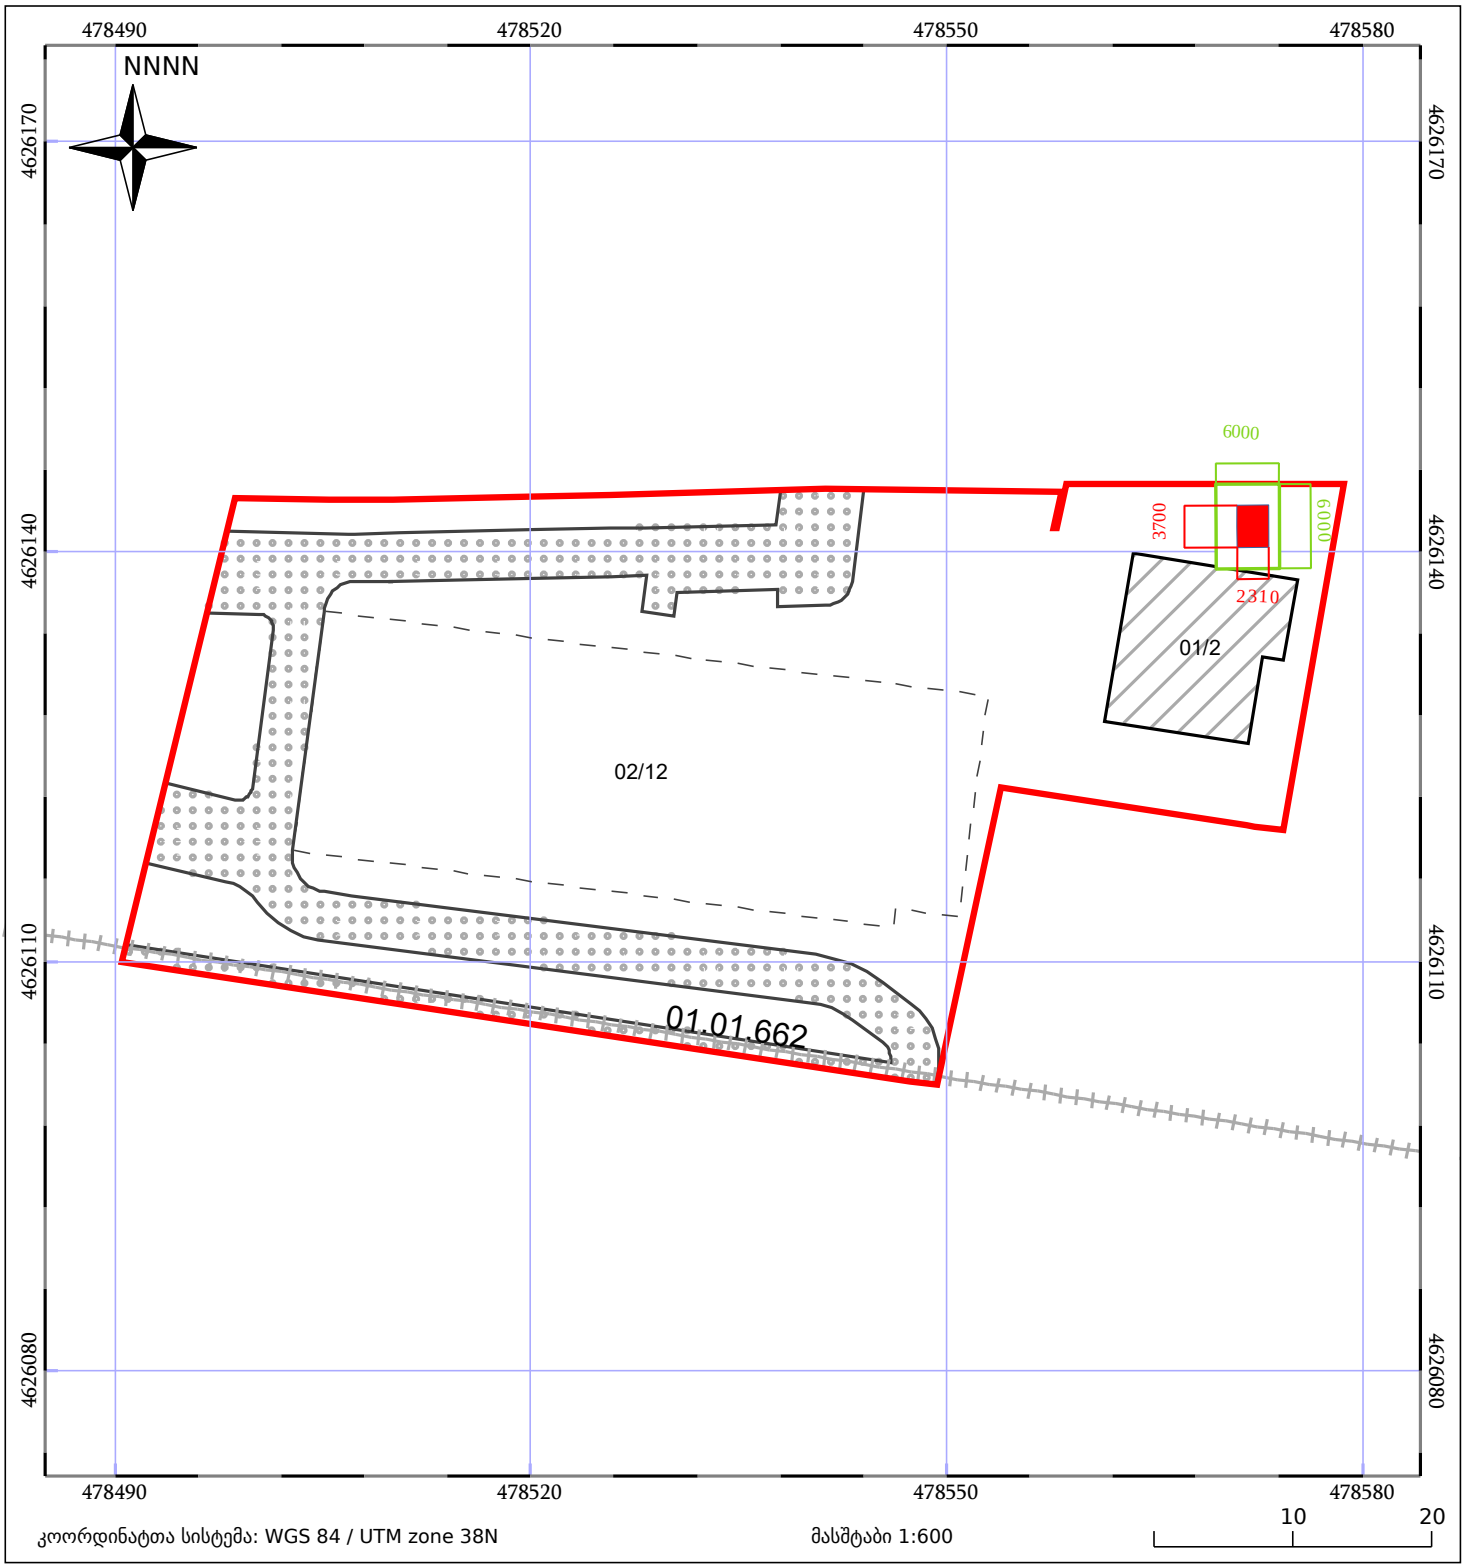

6000
6000
2310
3700
1800
2350
ლობე
6000*6000*1800 მმ
ქსქ
3700*2310*2350 მმ
10/10/2023

882022967300

საკადასტრო გეგმა

საჯარო რეესტრის ეროვნული სააგენტო

საკადასტრო კოდი:	**01.72.14.040.817**	ნაკვეთის დანიშნულება:	**არასასოფლო სამეურნეო**
განცხადების ნომერი:	**882022967300**	ფართობი:	**2824 კვ.მ (WGS 84 / UTM zone 38N)**
მომზადების თარიღი:	**23/12/2022**	ვალდებულების ფართობი:	**0 კვ.მ (WGS 84 / UTM zone 38N)**
		ვალდებულების ფართობი:	**585 კვ.მ (WGS 84 / UTM zone 38N)**



მშენებარე ნაგებობა

ნაკვეთის საკადასტრო საზღვარი

შენობა/ნაგებობა

ხაზობრივი ნაგებობა

ტყის ფონდი

ვალდებულება