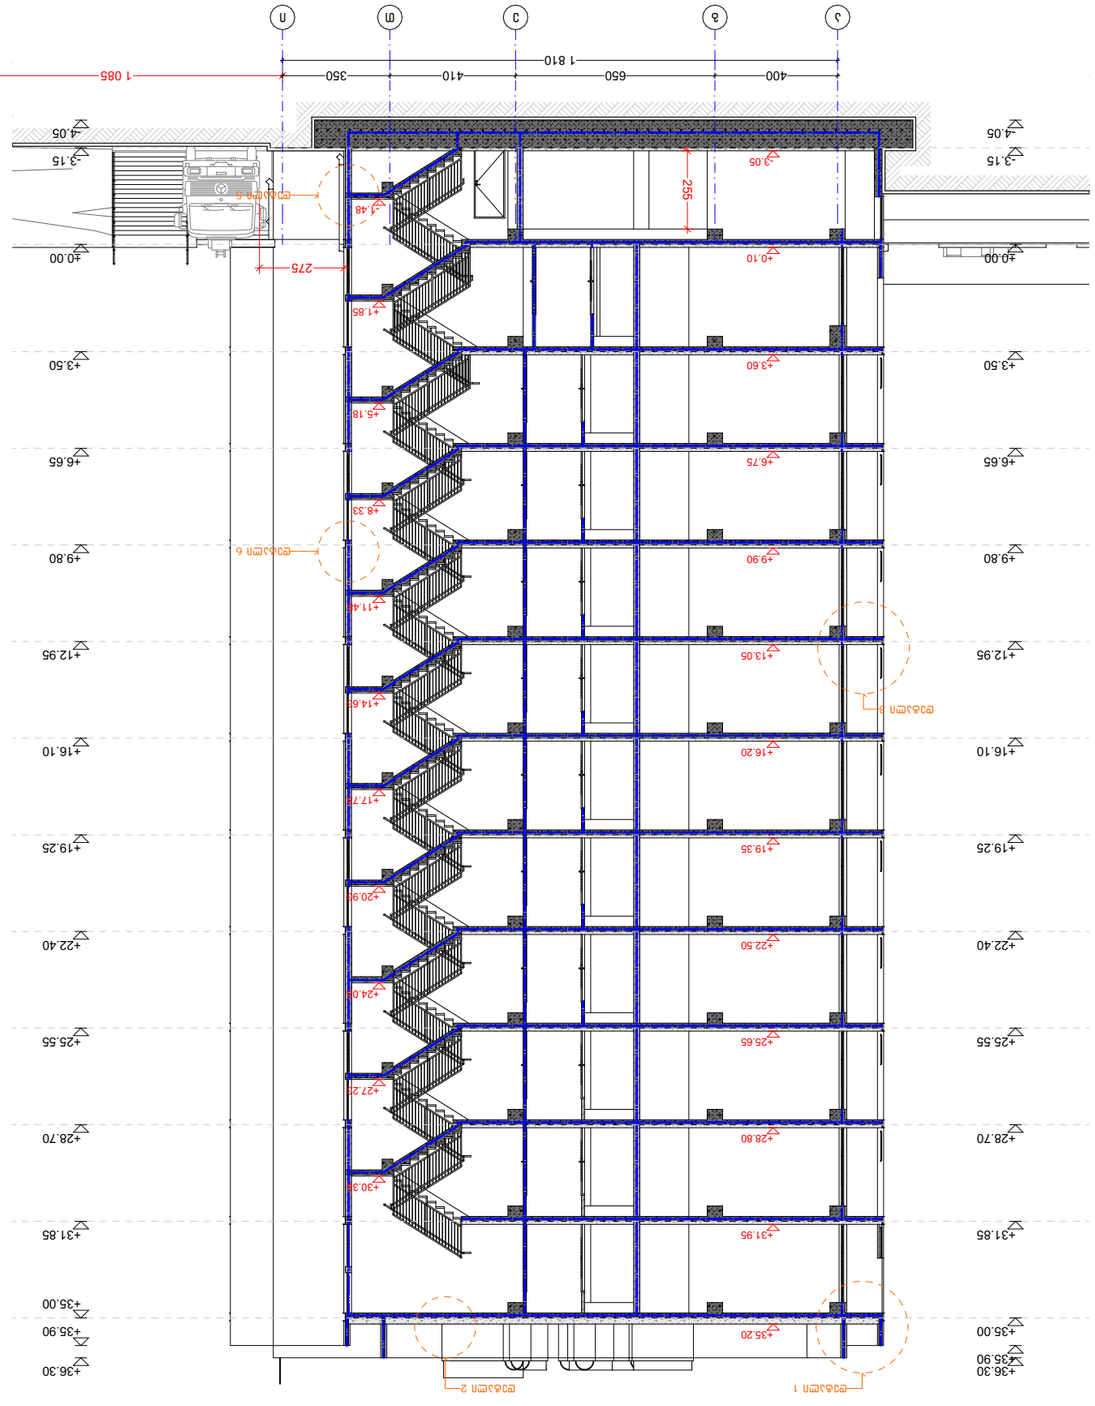














BUJI ARCHITECTURE
ТЕЛ: 595 55-35-74
599 75-28-88



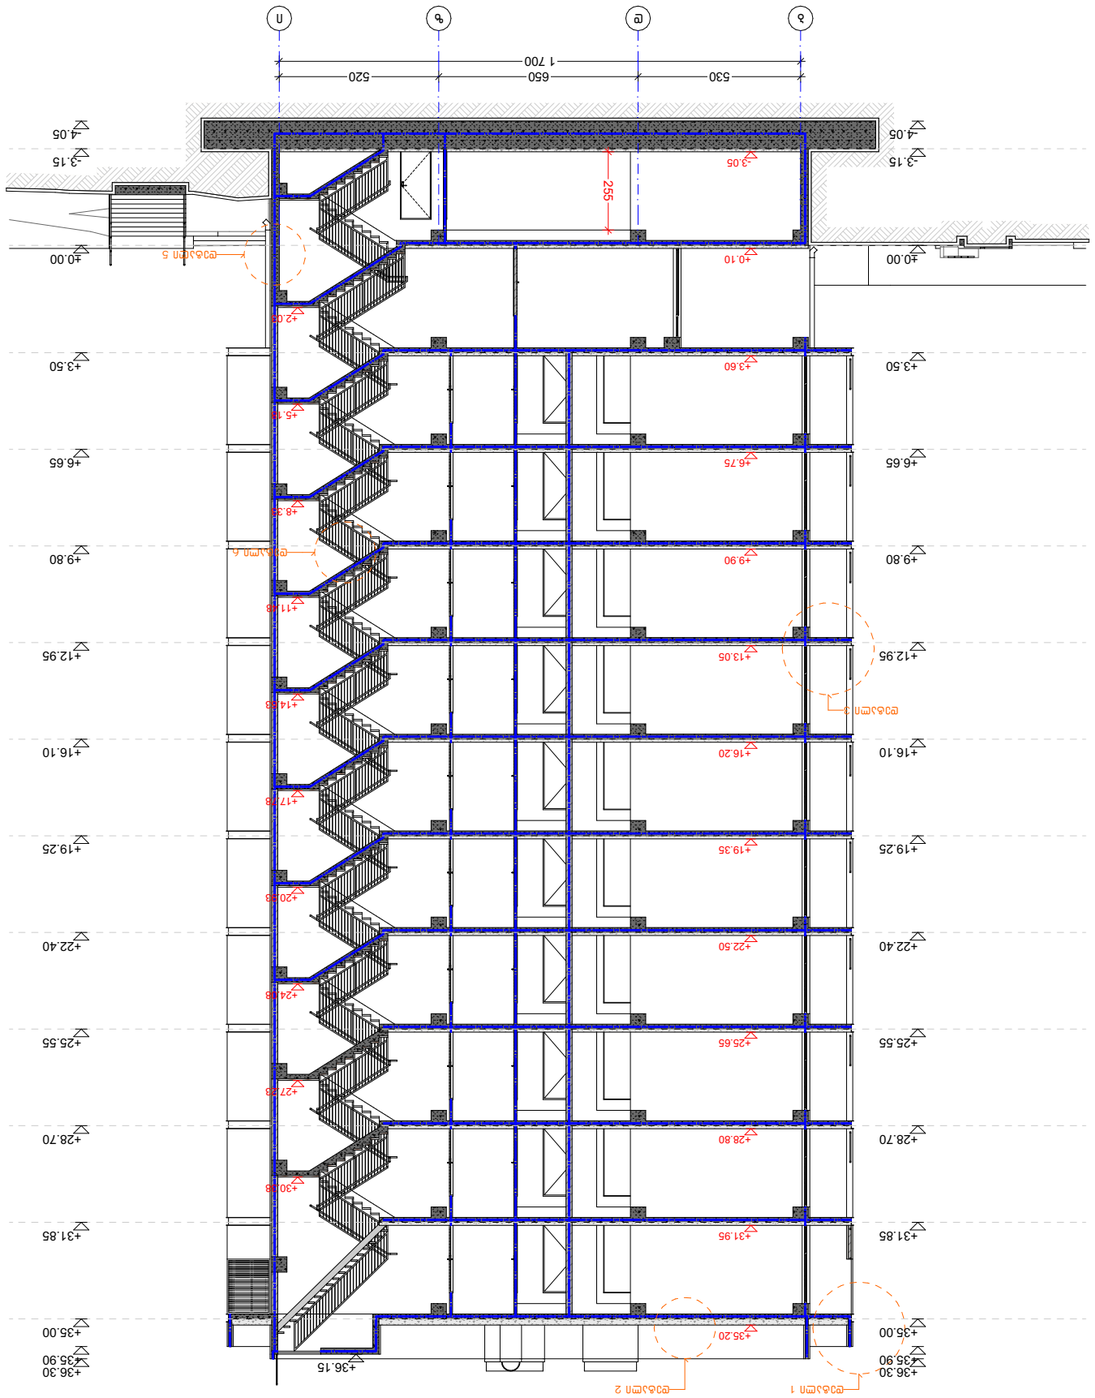

































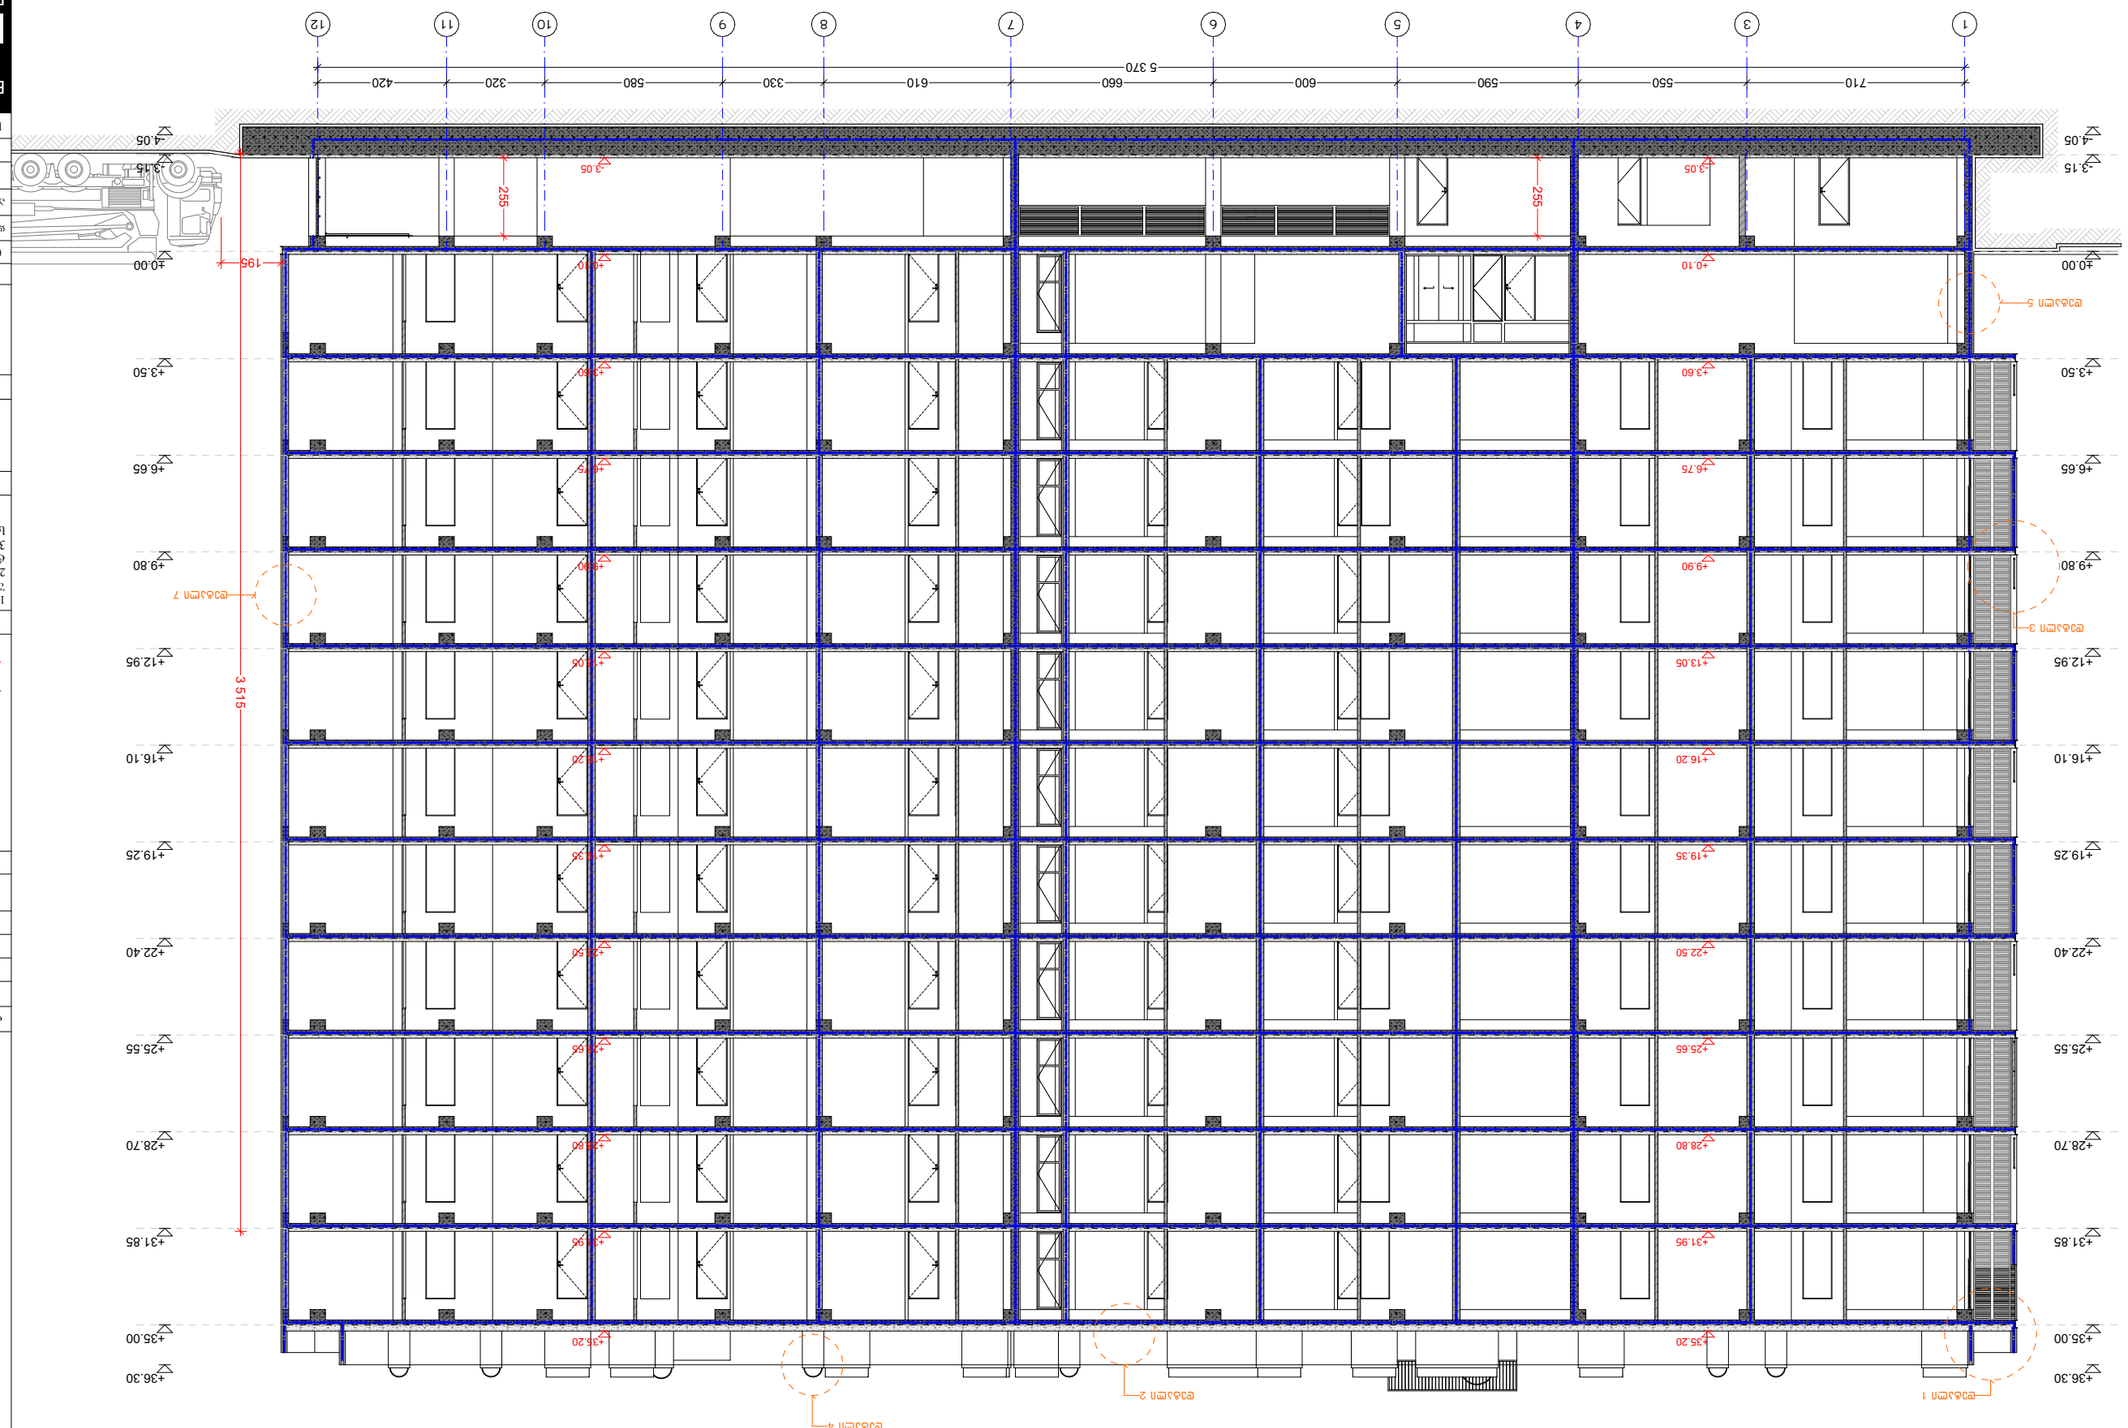





















































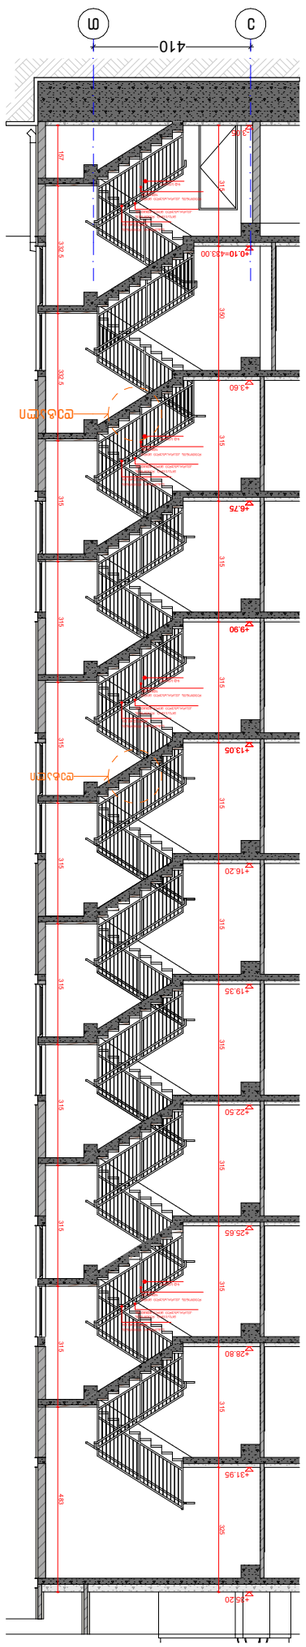


Разрез 2

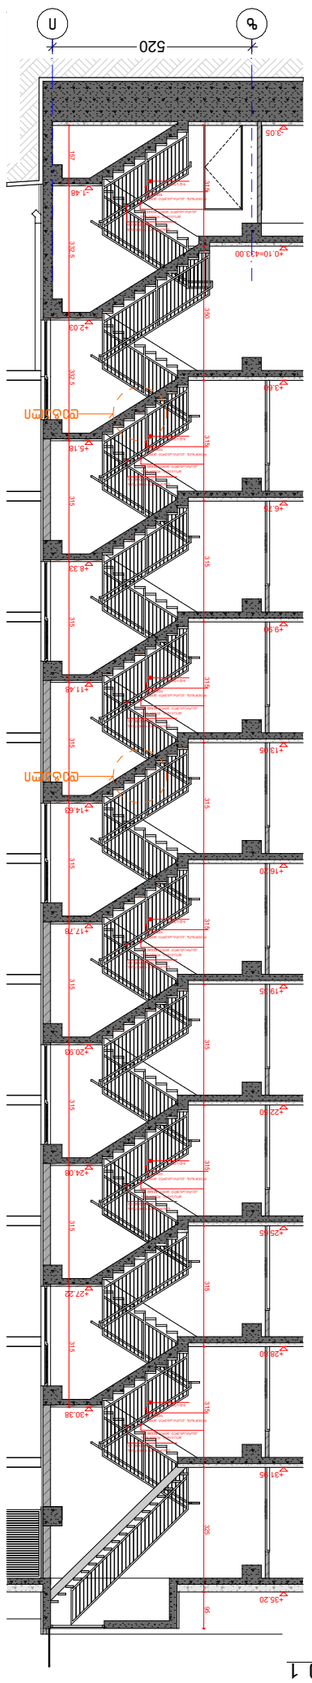


Разрез 1

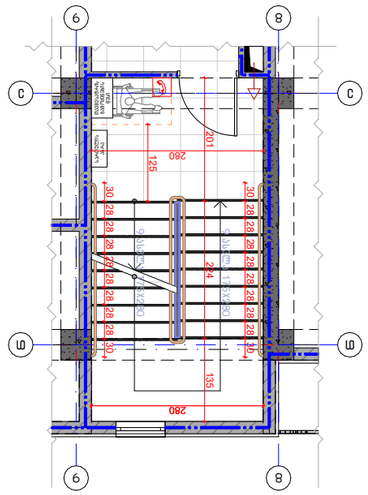



План ЛК1 на отм. 0.000 м. 1:100

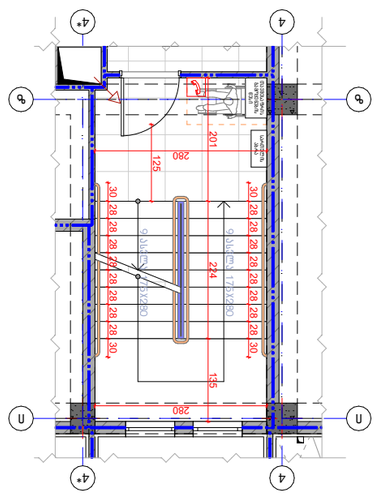


План ЛК2 на отм. 0.000 м. 1:100

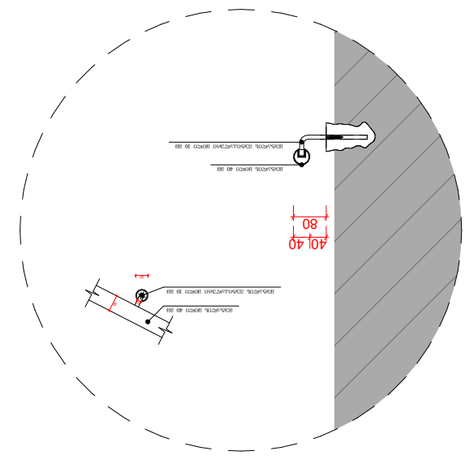

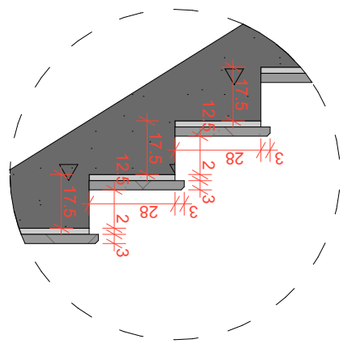

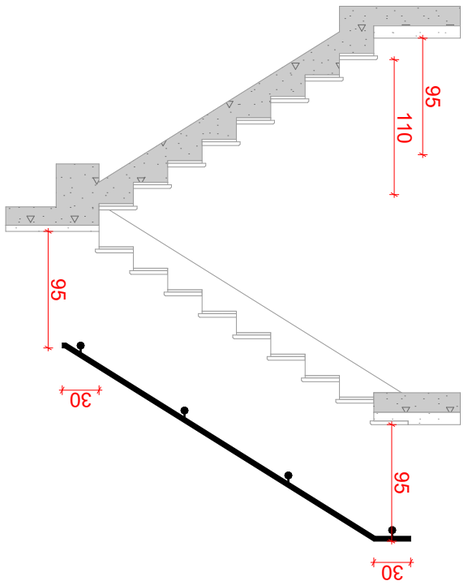

Узел 1 м. 1:50

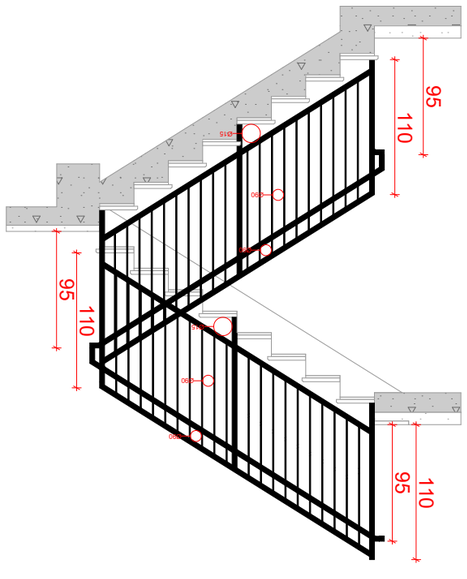

Узел 2 м. 1:50





















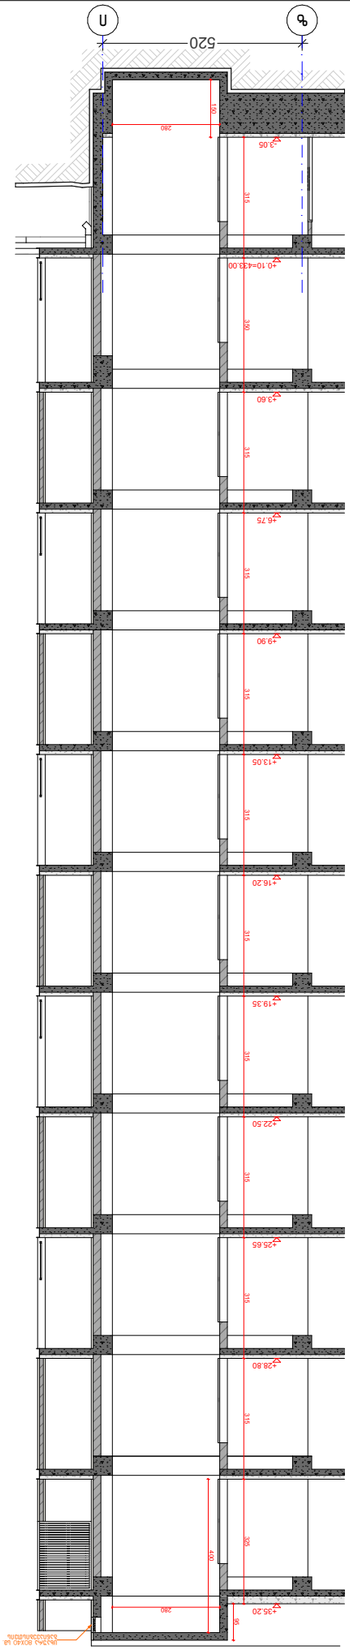


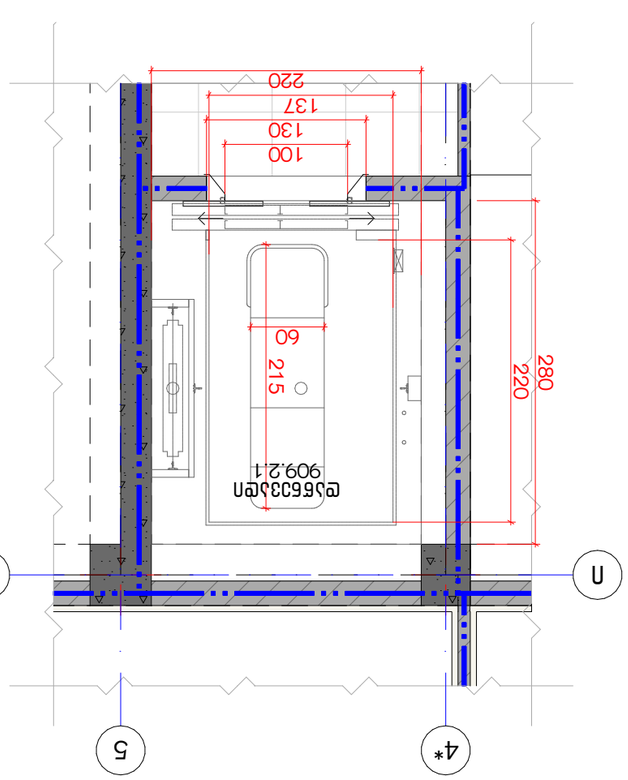


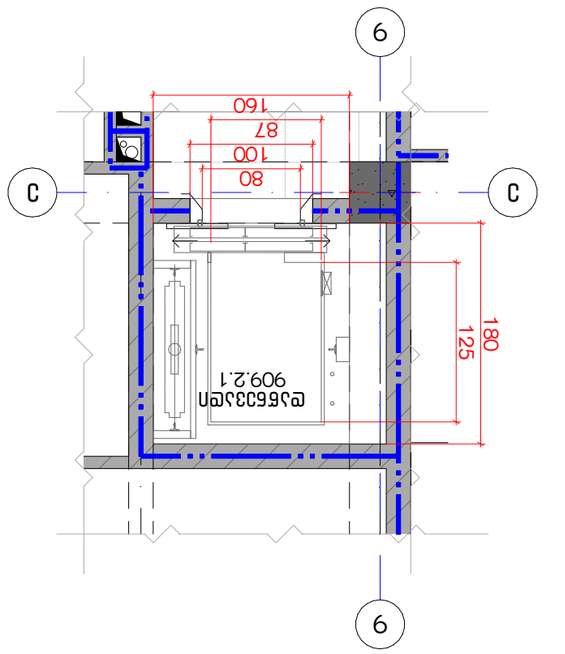



















































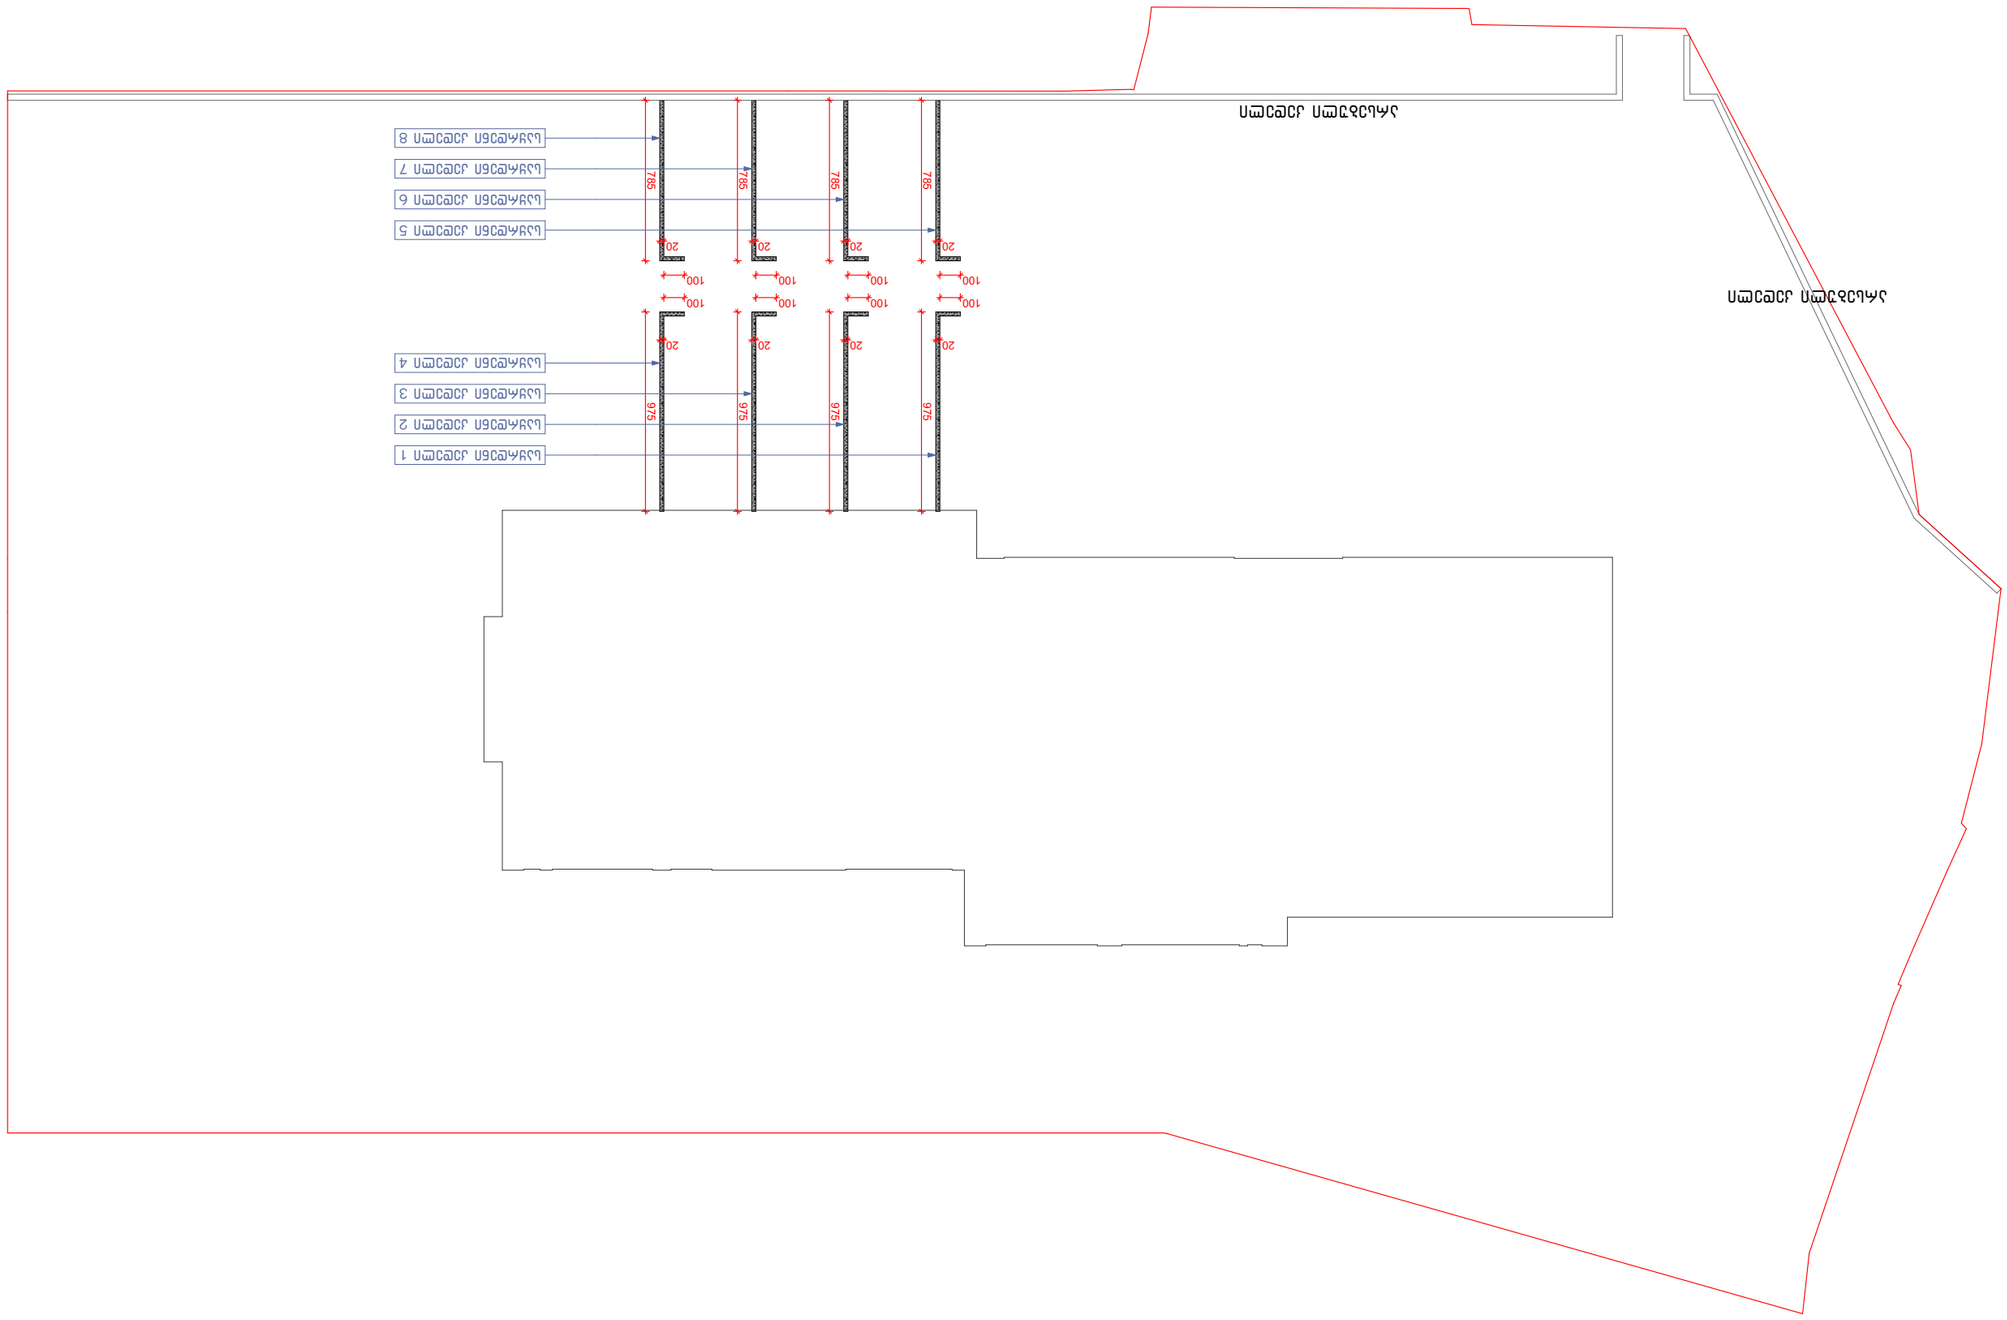









განშლა
საყრდენი კედელი 1

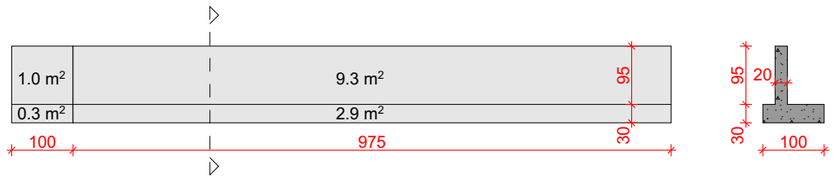


განშლა
საყრდენი კედელი 2

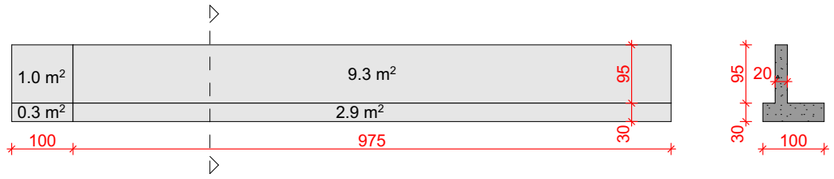


განშლა
საყრდენი კედელი 3

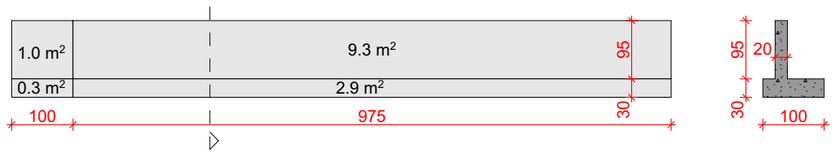


განშლა
საყრდენი კედელი 4

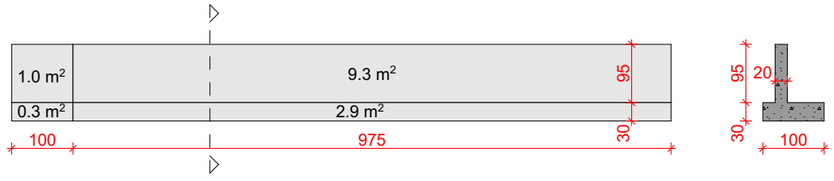


განშლა
საყრდენი კედელი 5

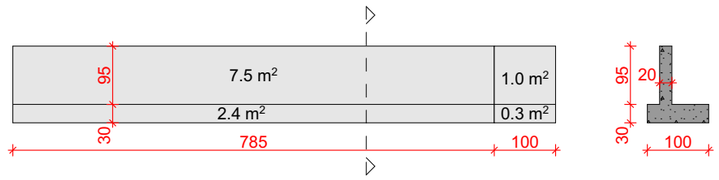


განშლა
საყრდენი კედელი 6

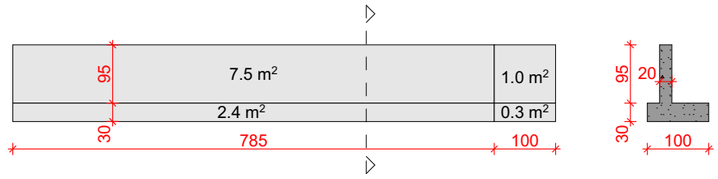

განშლა
საყრდენი კედელი 7

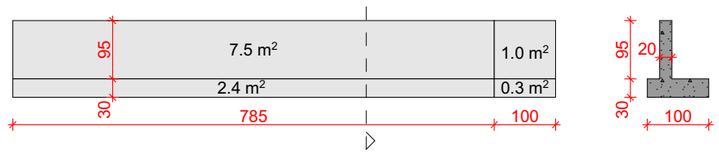

განშლა
საყრდენი კედელი 8

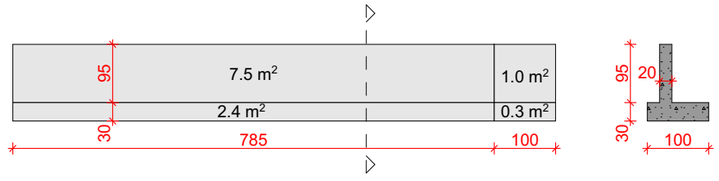

საყრდენი კედელი 1: 10.3*0.2 + 3.2*1 = 5.26 მ^3

საყრდენი კედელი 2: 10.3*0.2 + 3.2*1 = 5.26 მ^3

საყრდენი კედელი 3: 10.3*0.2 + 3.2*1 = 5.26 მ^3

საყრდენი კედელი 4: 10.3*0.2 + 3.2*1 = 5.26 მ^3

საყრდენი კედელი 5: 8.5*0.2 + 2.7*1 = 4.40 მ^3

საყრდენი კედელი 6: 8.5*0.2 + 2.7*1 = 4.40 მ^3

საყრდენი კედელი 7: 8.5*0.2 + 2.7*1 = 4.40 მ^3

საყრდენი კედელი 8: 8.5*0.2 + 2.7*1 = 4.40 მ^3

შენიშვნა: ტერიტორიაზე არსებული კედლები არ საჭიროებს განშლებს.

ნახაზის დასახელება:

საყრდენი კედლები

ექსპლიკაცია:

კორექტირება

№	კორექტირება	თარიღი
1		
2		
3		

პირობითი ნიშნები:

- ნაკვეთის საზღვარი
- მონოლითი
- იატაკის მოპირკეთება
- შემავსებელი
- ჭრილის ხაზი
- ±0.00 კონსტრუქციული ნიშნული
- ±0.00 არქიტექტურული ნიშნული

შენიშვნები

1. ნახაზში შეტანილი ცვლილება უნდა შეთანხმდეს პროექტის ავტორთან.
2. შენობის საპროექტო ნული (±0.00) ტოლია +432.90 აბსოლუტური ნიშნულის.
3. პროექტში ყველა ზომა მოცემულია სანტიმეტრებში, ნიშნულები - მეტრებში.

მისამართი

ქ. თბილისი, ჭუბა რკინიგზა №30
ქ. თბილისი, ჭუბა ც. დადიანი №32
საკ. კოდი: 01.12.12.011.127 4953 მ^2

პროექტის სახელწოდება

მრავალბინიანი
საცხოვრებელი სახლის
არქიტექტურული პროექტი

სტადია	პროექტი	არ
თანამდებობა	გვარი	ხელმოწერა
დირექტორი	ბ. ბენდელიანი	
არქიტექტორი	ი. ბერიხია	
არქიტექტორი	ბ. ახვლედიანი	

საპროექტო ლოგო: BIJI ARCHITECTURE

მისამართი: ქ. თბილისი ც. დადიანის №15

TEL: 595 55-35-74, 599 75-28-88

თარიღი	2023 წ.	მასშტაბი
ფორმატი	ფურცლის №	1:100
A-3	B. 13	