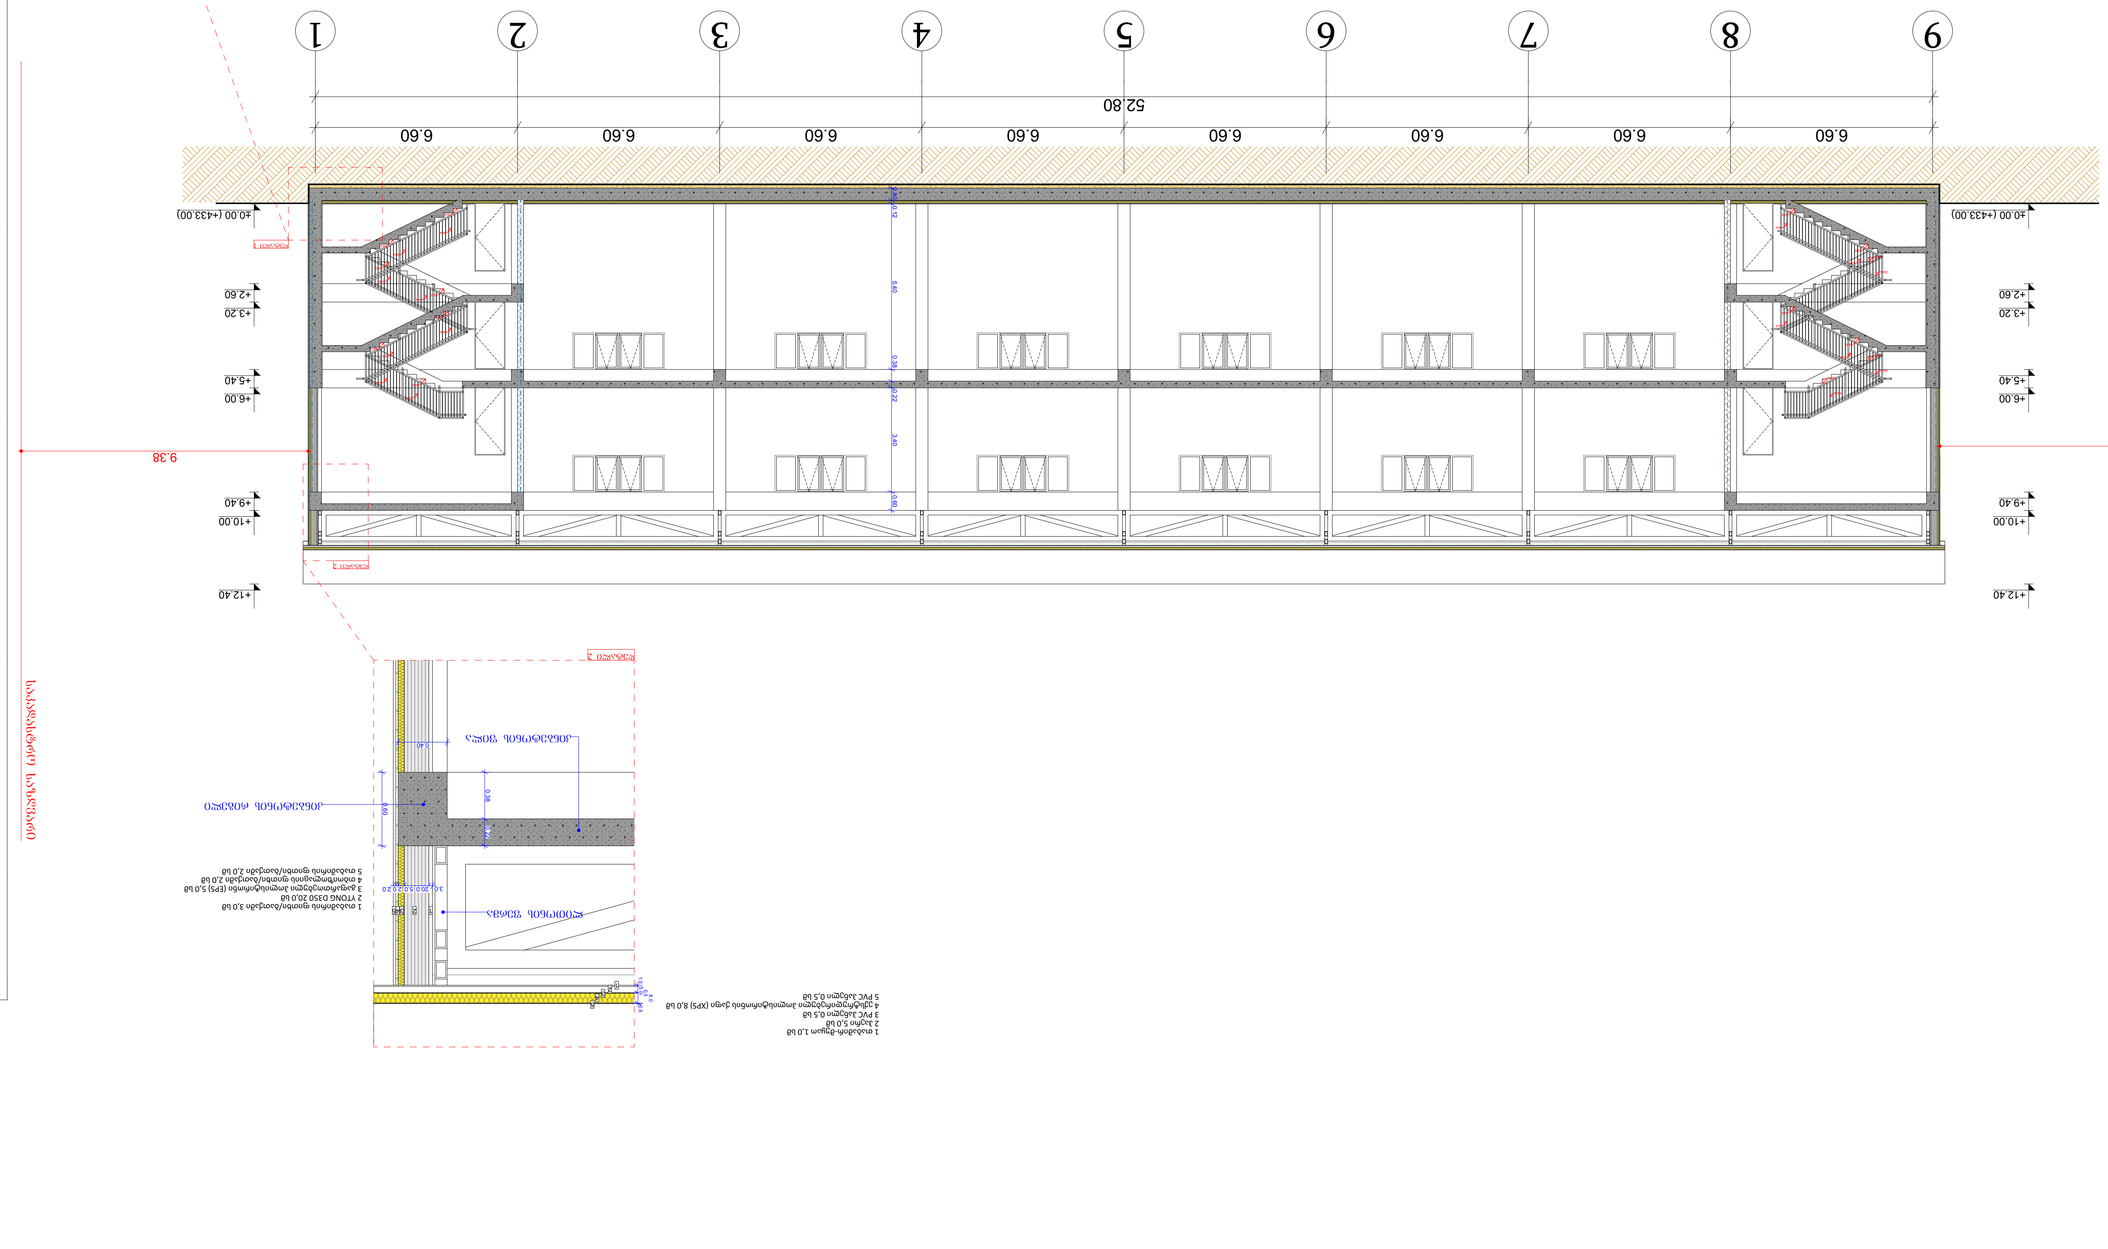

ობიექტის დასახელება	ქ.ა.პ. "ST.ART" ს/კ: 400022104 ს.პ. ვაკის ქუჩა №115, ქ. თბილისის მუნ., ქ. თბილისი
ნახატის დასახელება	ჭრილები
პროექტის ხელმძღვანელი	ა. ჯავახიშვილი
პროექტის ხელმძღვანელი	ქ. კასრაძე
პროექტის ხელმძღვანელი	ნ. ბერიძე
პროექტის ხელმძღვანელი	ქ. ჯანიკაშვილი

ქ.ა.პ. "ST.ART" ს/კ: 400022104
ს.პ. ვაკის ქუჩა №115, ქ. თბილისის მუნ., ქ. თბილისი

ST.ART
SAINT ART ARCHITECTS

ფასადების ნაწილის ჭრილი

ნახატის №: 1-1

შეკვეთის №:

პროექტის ეტაპი: პროექტირების ეტაპი

პროექტის №:

პროექტის დასახელება: საცხოვრებელი სახლი

პროექტის მისამართი: ქ. თბილისი, ვაკის რაიონი, ს.პ. "ST.ART"

ცვლილების №

ნახატის №: A1

ქ. თბილისი 2023 წ

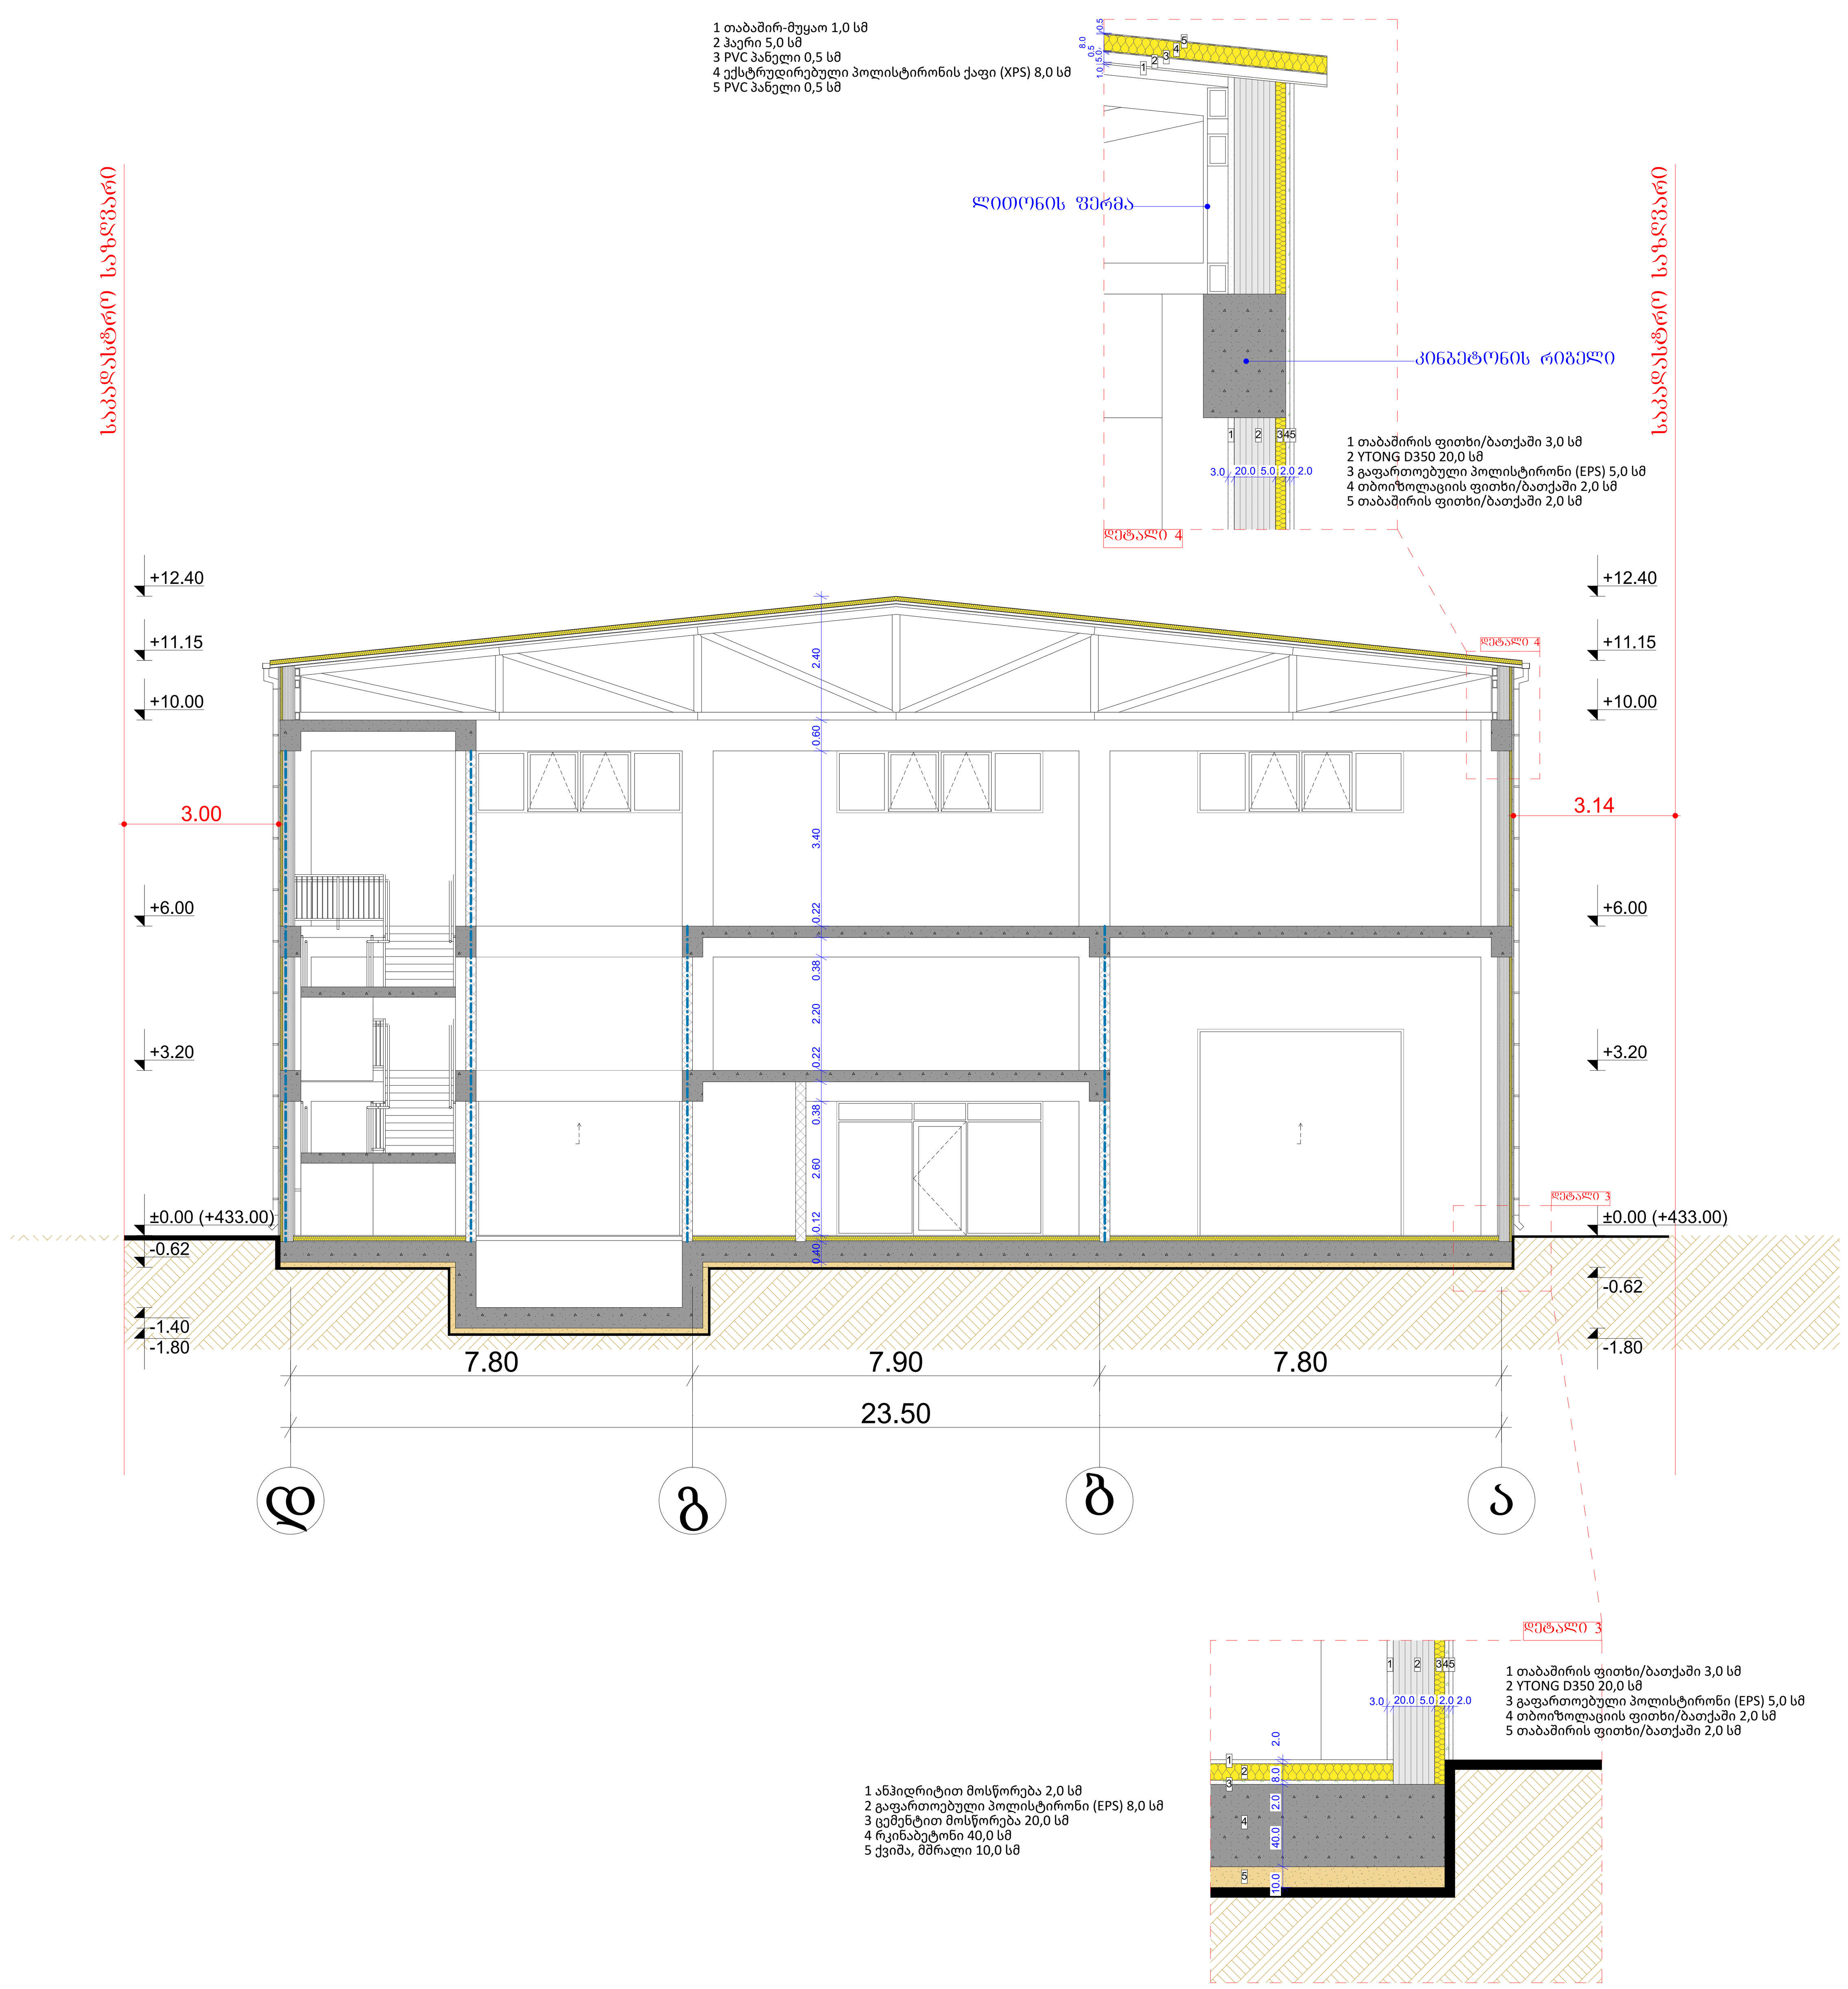

ნახაზის დასახელება

ჭრილი 2-2

შენიშვნა:

სქემატური ჭრილი

დამკვეთი:

ობიექტის დასახელება:

საწყობი

ობიექტის მისამართი:

დამგეგმარებელი:

შ.პ.ს "ST.ART" ს/კ: 400022104
საქართველო, ქ. თბილისი,
აკ. წერეთლის გამზ. №115ა

თანამდებობა	ხელმოწერა	სახელი/გვარი
დირექტორი		ა. ბლიაძე
არქიტექტორი		გ. კაპანაძე
არქიტექტორი		შ. ტყემალაძე

საავტორო უფლება: შ.პ.ს "ST.ART"

ჭრილი 2-2

ფორმატი: A1

ქ. თბილისი 2023 წ