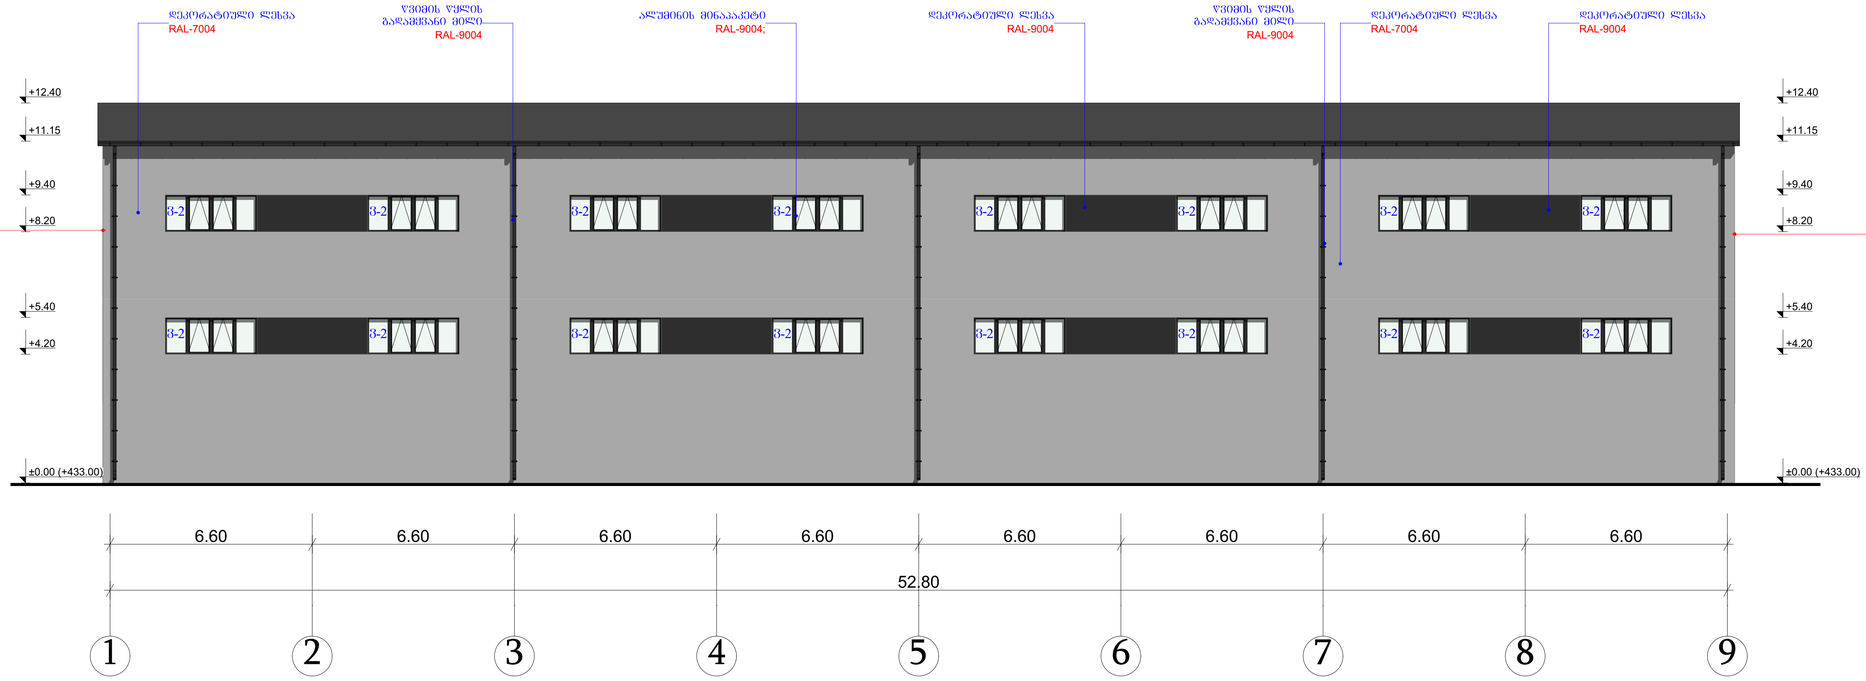

ნახაზის დასახელება

ფასადი 1-9

შენიშვნა:

სქემატური პრილი

დამკვეთი:

ობიექტის დასახელება:

საწყობი

ობიექტის მისამართი:

დამგეგმარებელი:

შ.პ.ს "ST.ART" ს/კ: 400022104
საქართველო, ქ. თბილისი,
აკ. წერეთლის ბაგრ. №115ა

თანამდებობა	ხელმოწერა	სახელი/გვარი
დირექტორი		ა. ბლიაძე
არქიტექტორი		მ. ქაჯანაძე
არქიტექტორი		შ. ტაქიშალაძე

საავტორო უფლება: შ.პ.ს "ST.ART"

ფასადი 1-9

ფორმატი: A1

ქ. თბილისი 2023 წ

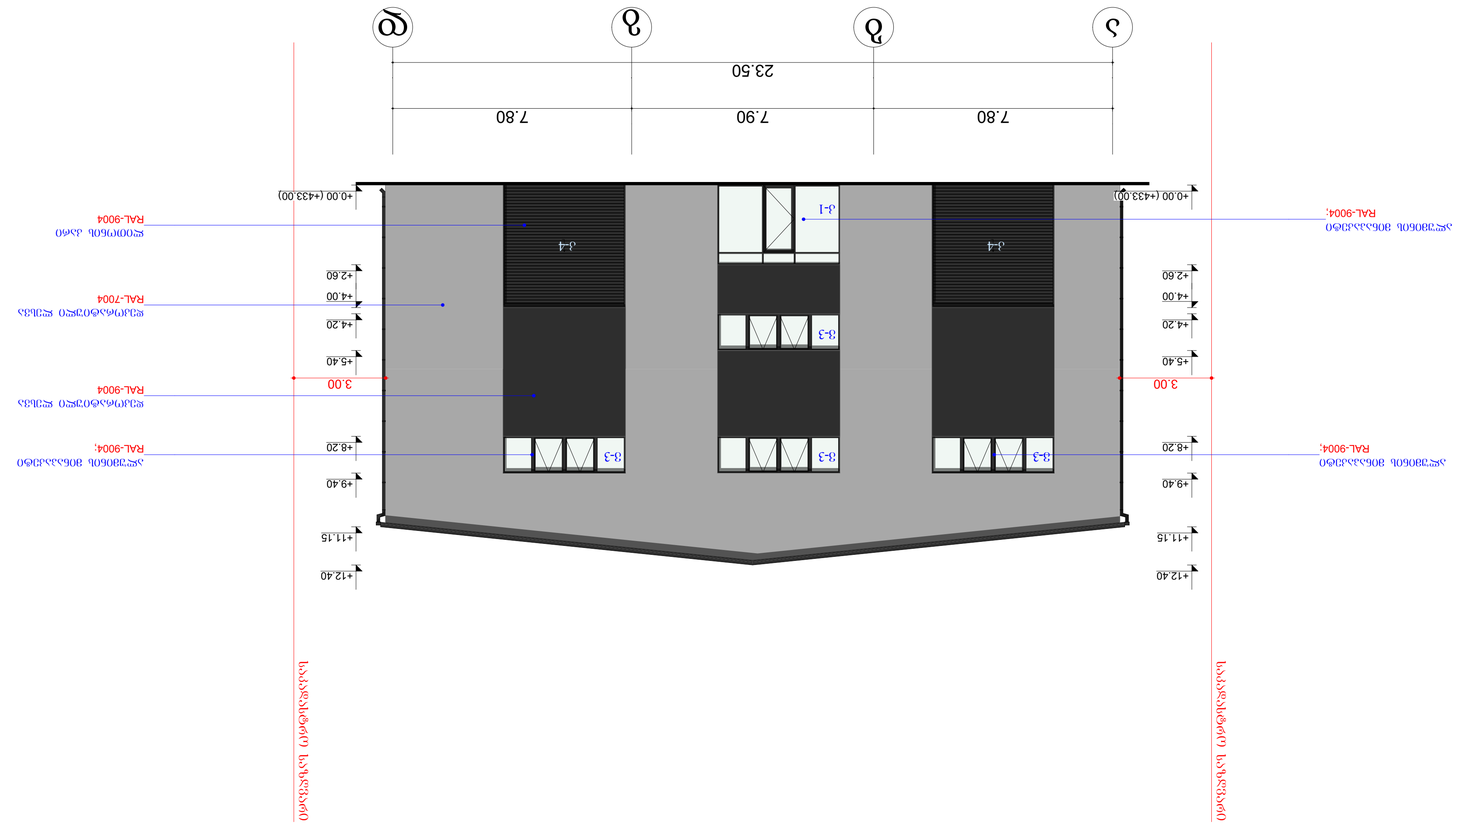



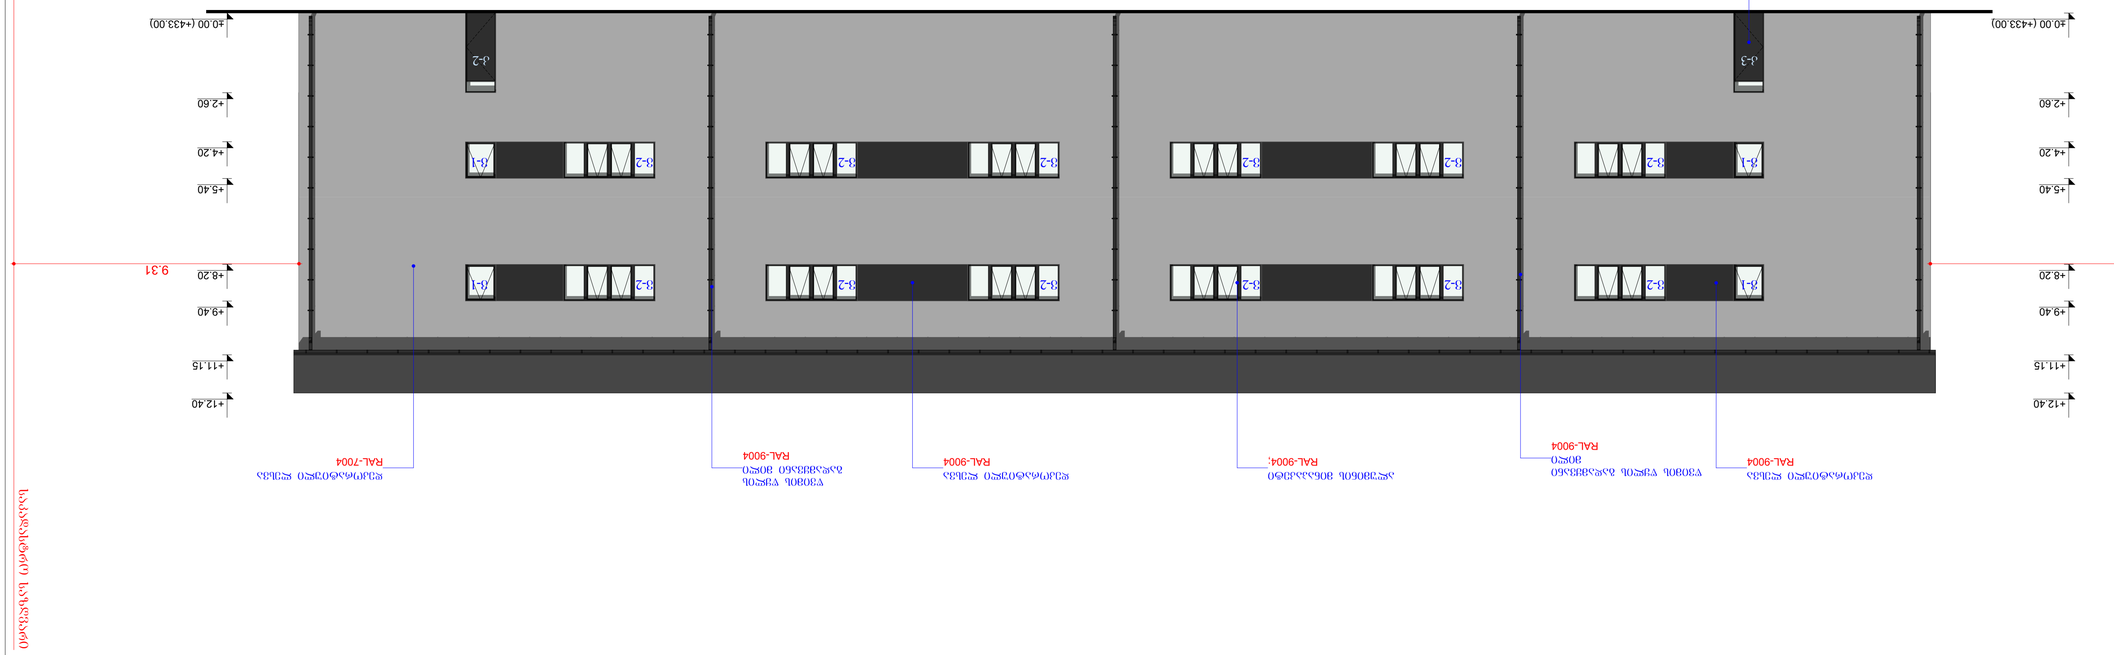








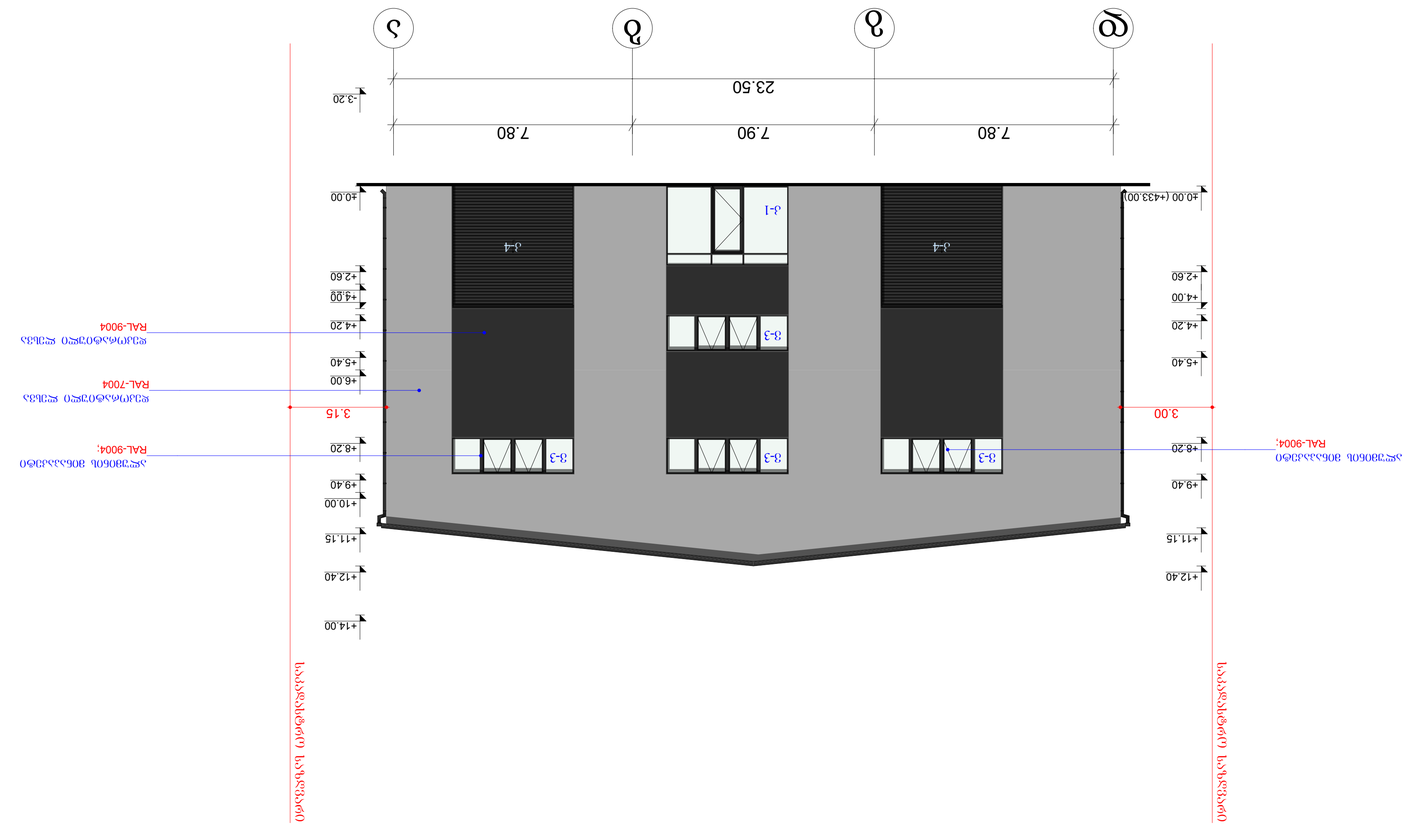







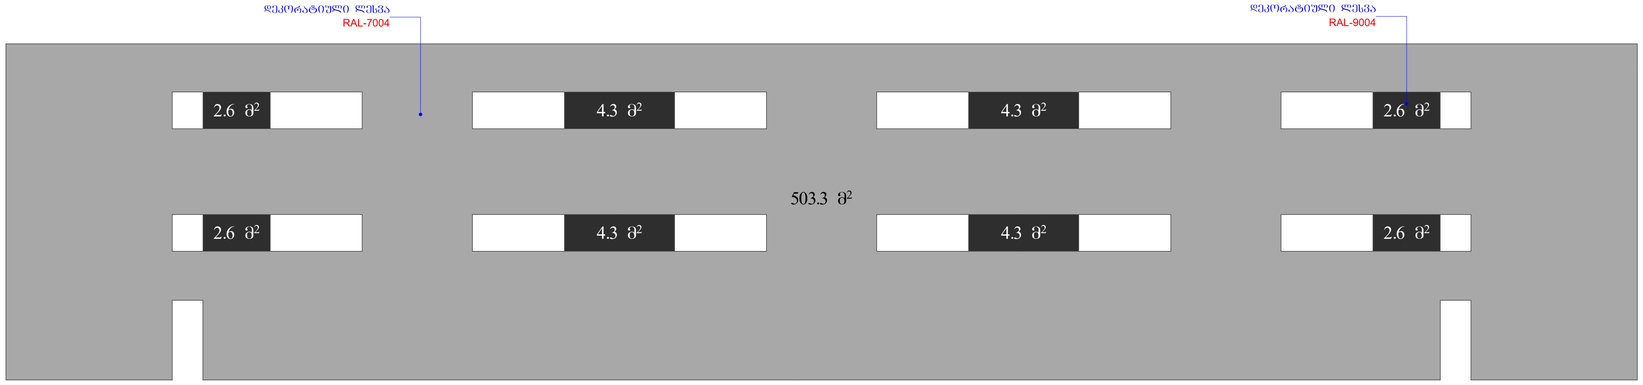

დეკორატიული ლესვა RAL-7004	503.3 მ²
დეკორატიული ლესვა RAL-9004	27.6 მ²

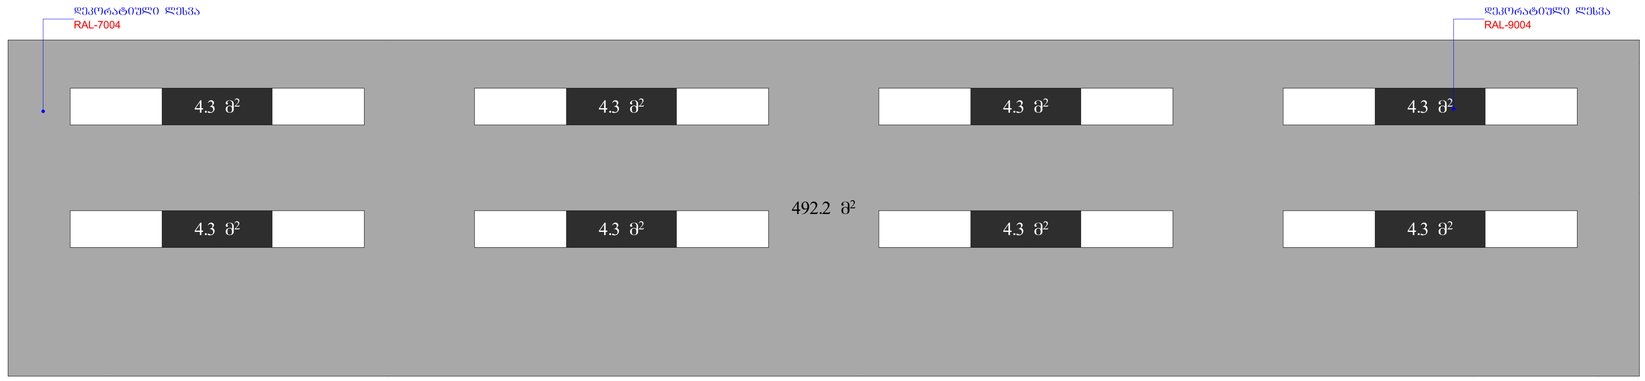

დეკორატიული ლესვა RAL- 7004	492.2 მ²
დეკორატიული ლესვა RAL- 9004	34.4 მ²

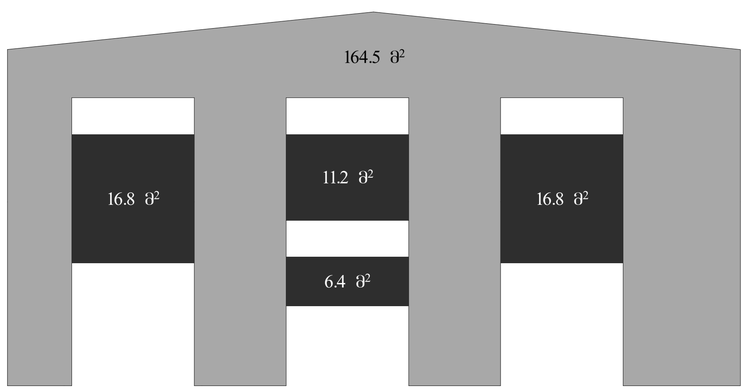

დეკორატიული ლესვა RAL- 7004	164.5 მ²
დეკორატიული ლესვა RAL- 9004	51.2 მ²

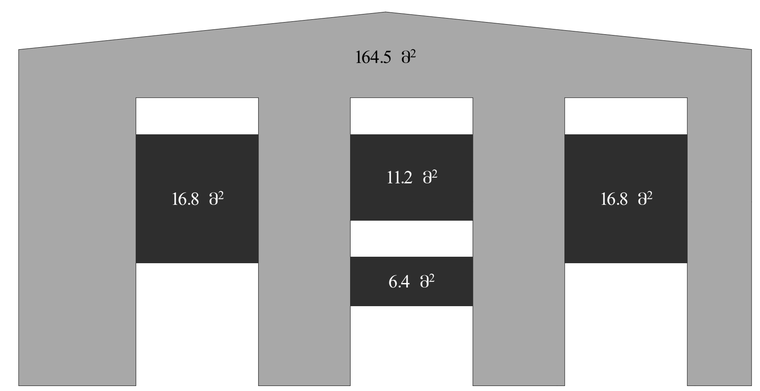

დეკორატიული ლესვა RAL- 7004	164.5 მ²
დეკორატიული ლესვა RAL- 9004	51.2 მ²

ნახაზის დასახელება

ფასადის მოსაპირკეთებელი მასალების სპეციფიკაცია

შენიშვნა:

სქემატური პრილი

დამკვეთი:

ობიექტის დასახელება:

საწყობი

ობიექტის მისამართი:

დამპროექტებელი:

შ.პ.ს "ST.ART" ს/კ: 400022104
საქართველო, ქ. თბილისი,
აკ. წერეთლის გამზ. №115ა

თანამდებობა	ხელმოწერა	სახელი/გვარი
დირექტორი		ა. გლიაძე
არქიტექტორი		გ. კაპანაძე
არქიტექტორი		შ. ტყემალაძე

საავტორო უფლება: შ.პ.ს "ST.ART"

ფასადის მოსაპირკეთებელი მასალების სპეციფიკაცია

ფორმატი: A1

ქ. თბილისი 2023 წ

ალუმინის ვიტრაჟების მარკირება და სპეციფიკაცია

ვ-1

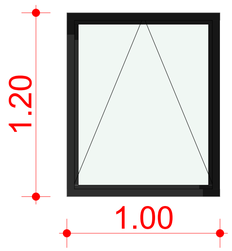

ვ-2

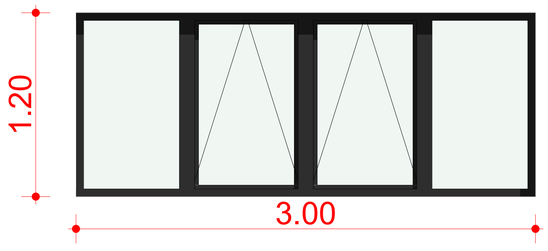

ვ-3

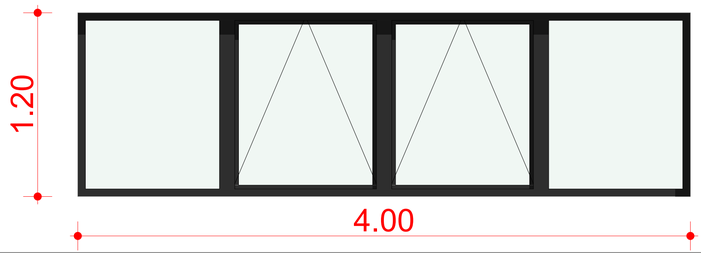

№	მასალა	ზომა	ფართობი მ²	რაოდენობა
ვ-1	ალუმინი-მინა	1.00x1.20	1.20	4
ვ-2	ალუმინი-მინა	3.00x1.20	3.60	28
ვ-3	ალუმინი-მინა	4.00x1.20	4.80	16
				48

გარე კარებების მარკირება და სპეციფიკაცია

ვ-1

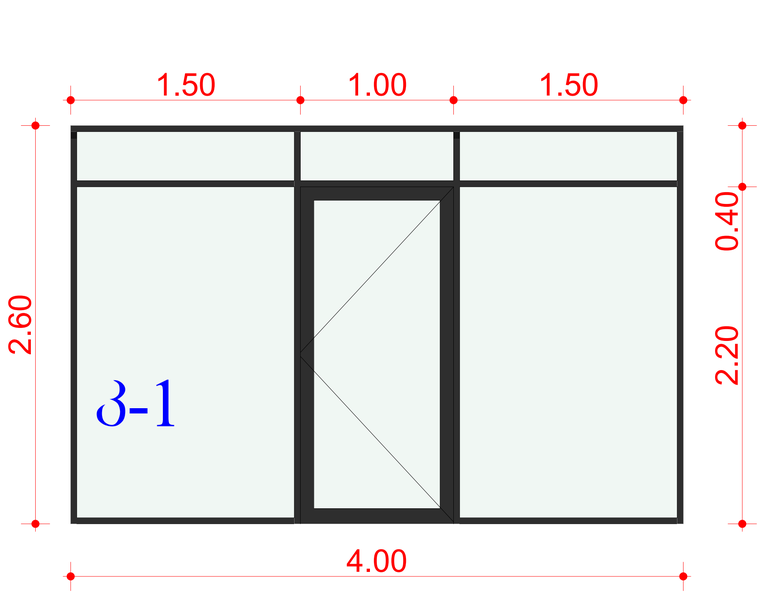

ვ-2

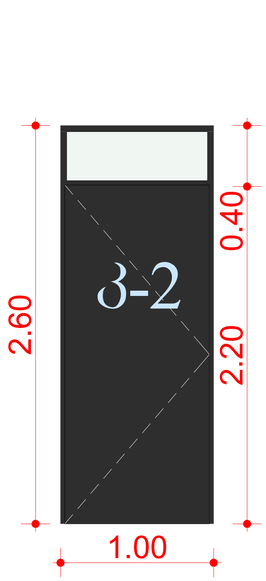

ვ-3

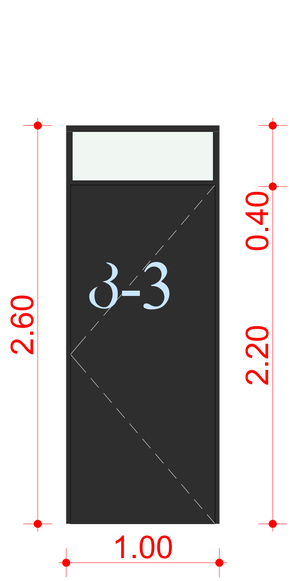

ვ-4



№	მასალა	ზომა	ფართობი მ²	რაოდენობა
ვ-1	ალუმინი-მინა	4.00x2.60	10.40	2
ვ-2	ლითონი-მინა	1.00x2.60	2.60	1
ვ-3	ლითონი-მინა	1.00x2.60	2.60	1
ვ-4	ლითონი	4.00x4.00	16.00	4
				8

ნახაზის დასახელება

ვიტრაჟების და კარებების მარკირება და სპეციფიკაცია

შენიშვნა:

სქემატური პრინტი

დამკვეთი:

ობიექტის დასახელება:

საწყობი

ობიექტის მისამართი:

დამპროექტებელი:

შ.პ.ს "ST.ART" ს/კ: 400022104
საქართველო, ქ. ობილისი,
აკ. წერეთლის გამზ. №115ა

თანამდებობა	ხელმოწერა	სახელი/გვარი
დირექტორი		ა. ბლეაძე
არქიტექტორი		ბ. ქაჯაძე
არქიტექტორი		შ. ტაბიძე

საავტორო უფლება: შ.პ.ს "ST.ART"

ვიტრაჟების და კარებების მარკირება და სპეციფიკაცია

ფორმატი: A1

ქ. ობილისი 2023 წ

გადახურვა

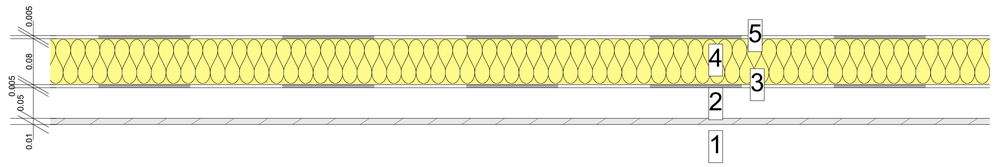

1 თაბაშირ-მუყაო 1,0 სმ
2 ჰაერი 5,0 სმ
3 PVC პანელი 0,5 სმ
4 ექსტრუდირებული პოლისტირონის ქაფი (XPS) 8,0 სმ
5 PVC პანელი 0,5 სმ

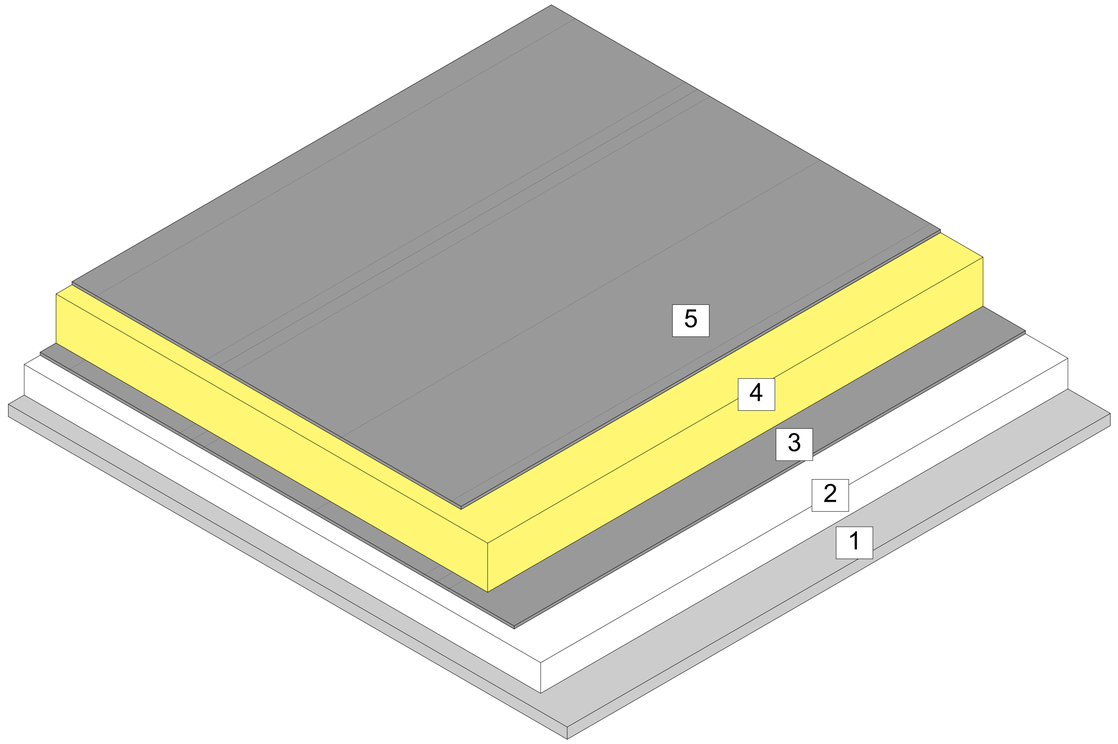

ნახაზის დასახელება

დეტალური კვანძები

შენიშვნა:

სქემატური ბრძლე

დამკვეთი:

ობიექტის დასახელება:

საწყობი

ობიექტის მისამართი:

დამგეგმარებელი:

შპს "ST.ART" ს/კ: 400022104
საქართველო, ქ. თბილისი, აკ. წერეთლის ბაგზ. №115ა

თანამდებობა	ხელმოწერა	სახელი/გვარი
დირექტორი		ა. ბლიაძე
არქიტექტორი		ბ. ქაჯანაძე
არქიტექტორი		შ. ტკემალაძე

საავტორო უფლება: შპს "ST.ART"

დეტალური კვანძები

ფორმატი: A1

ქ. თბილისი 2023 წ

საძირკვლის ფილა

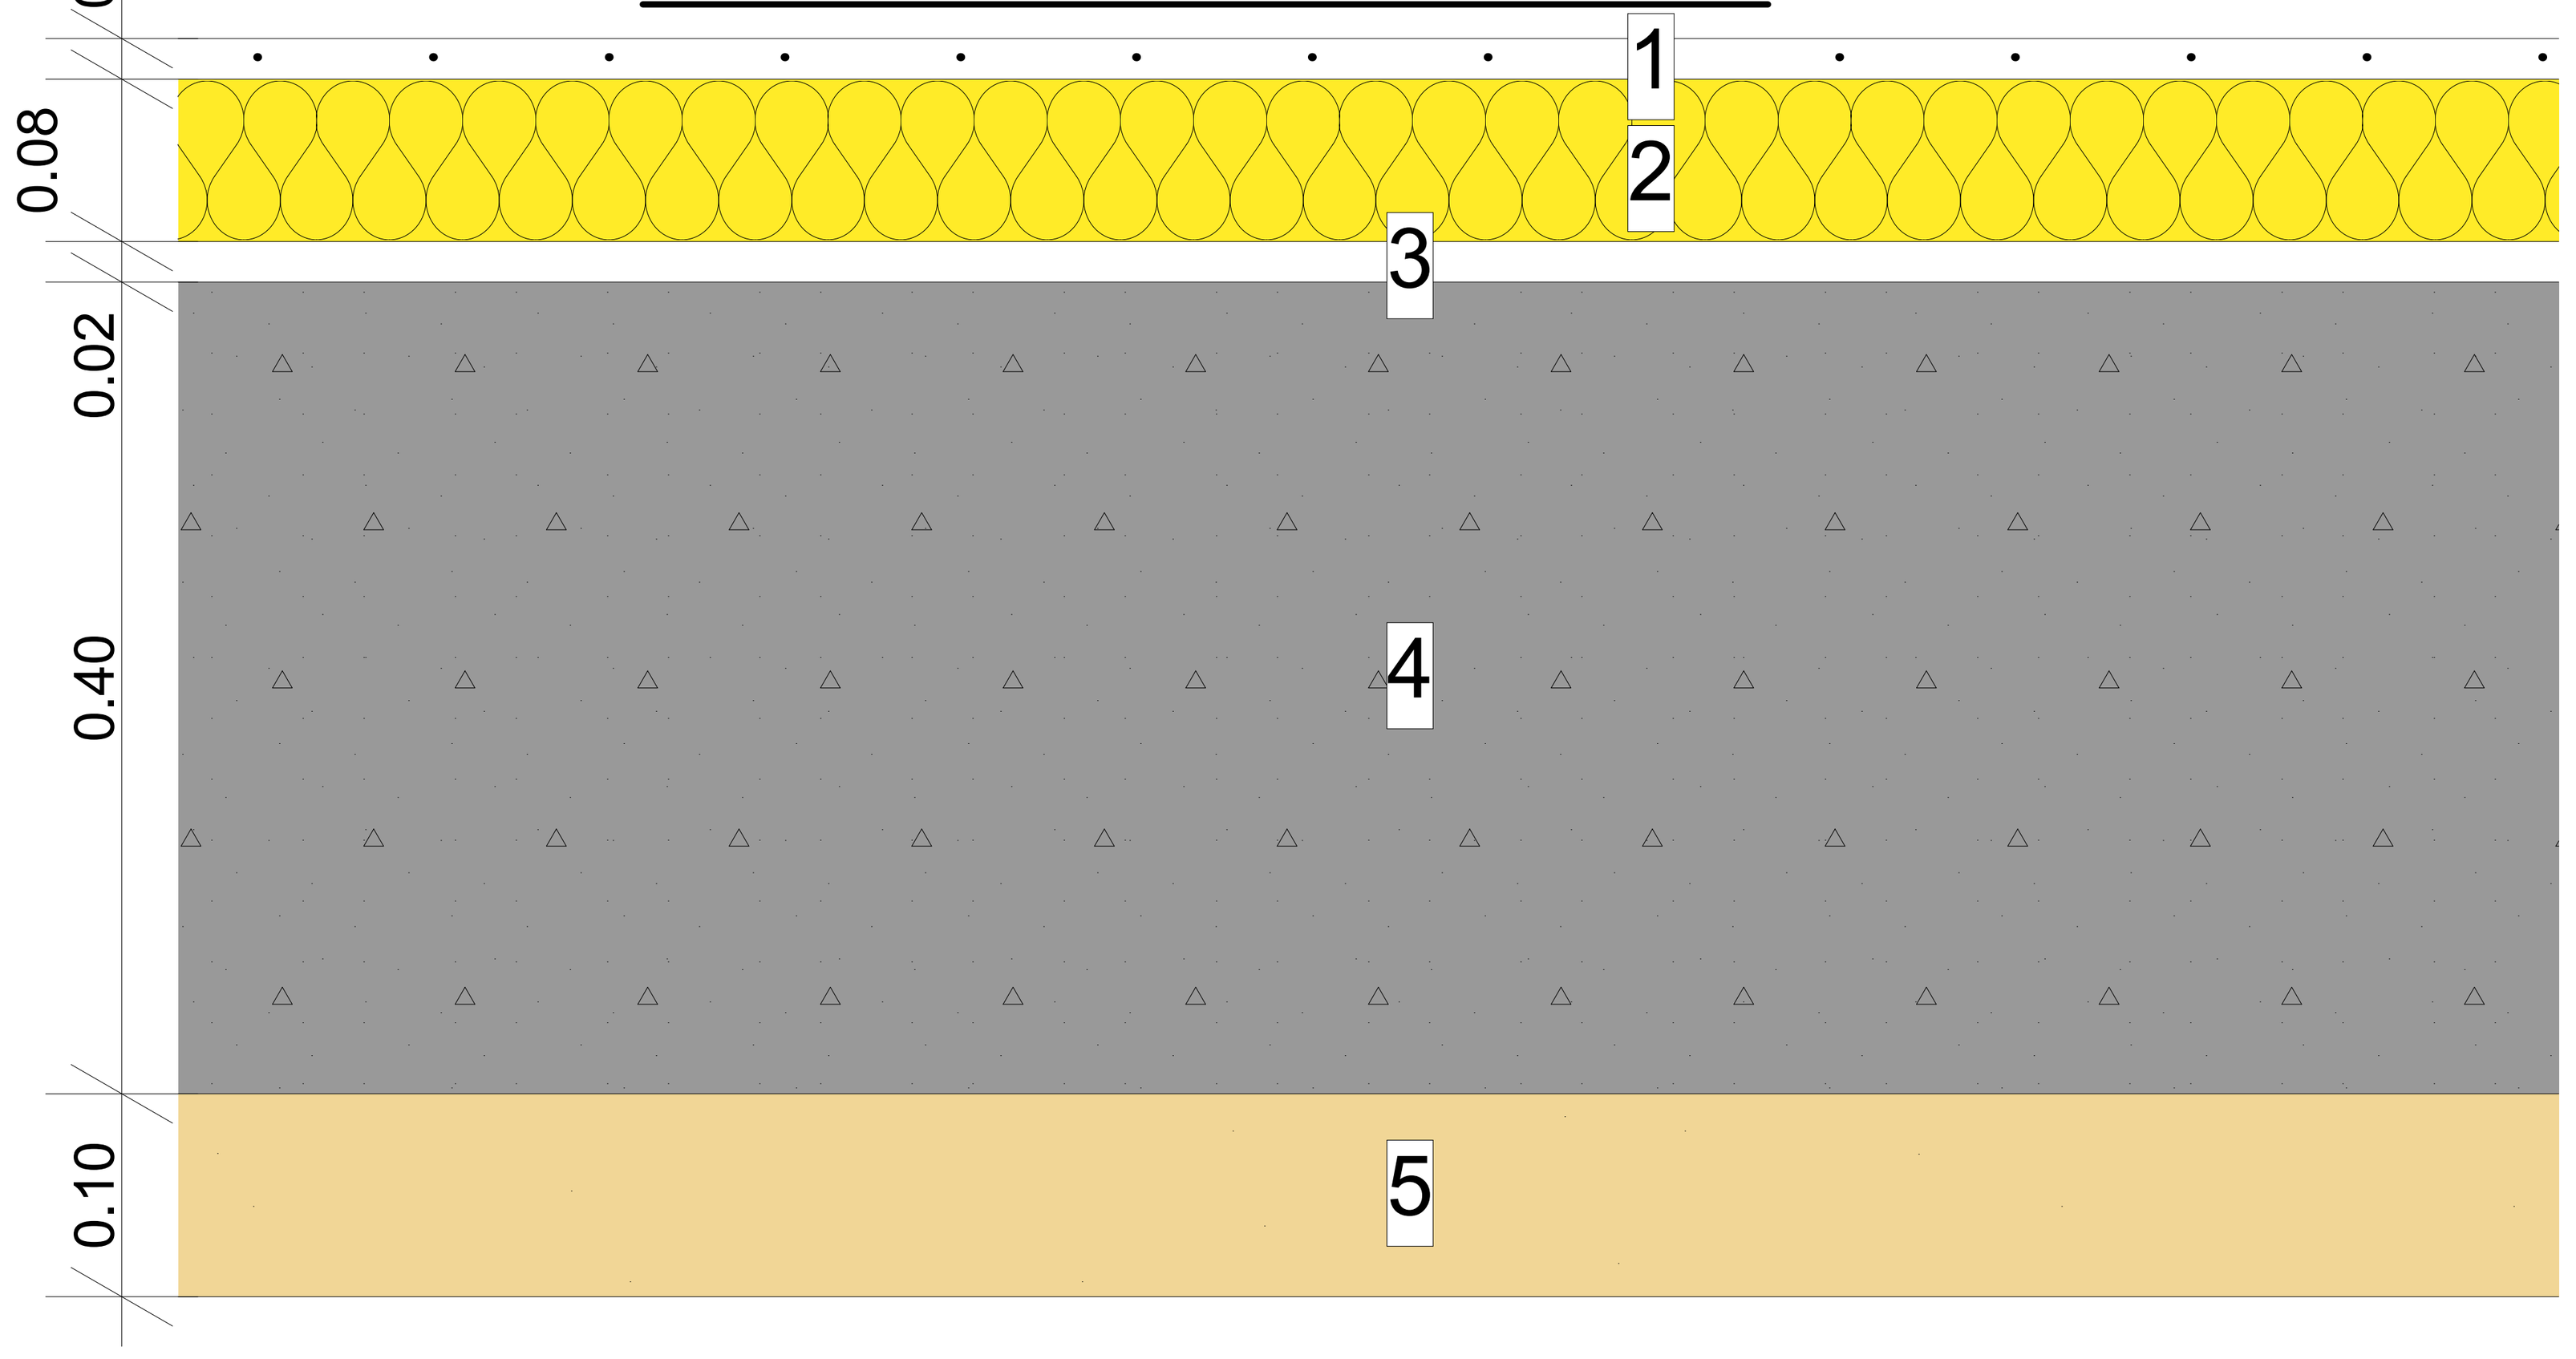

1 ანჰიდრიტით მოსწორება 2,0 სმ
2 გაფართოებული პოლისტირონი (EPS) 8,0 სმ
4 რკინაბეტონი 40,0 სმ
5 ქვიშა, მშრალი 10,0 სმ

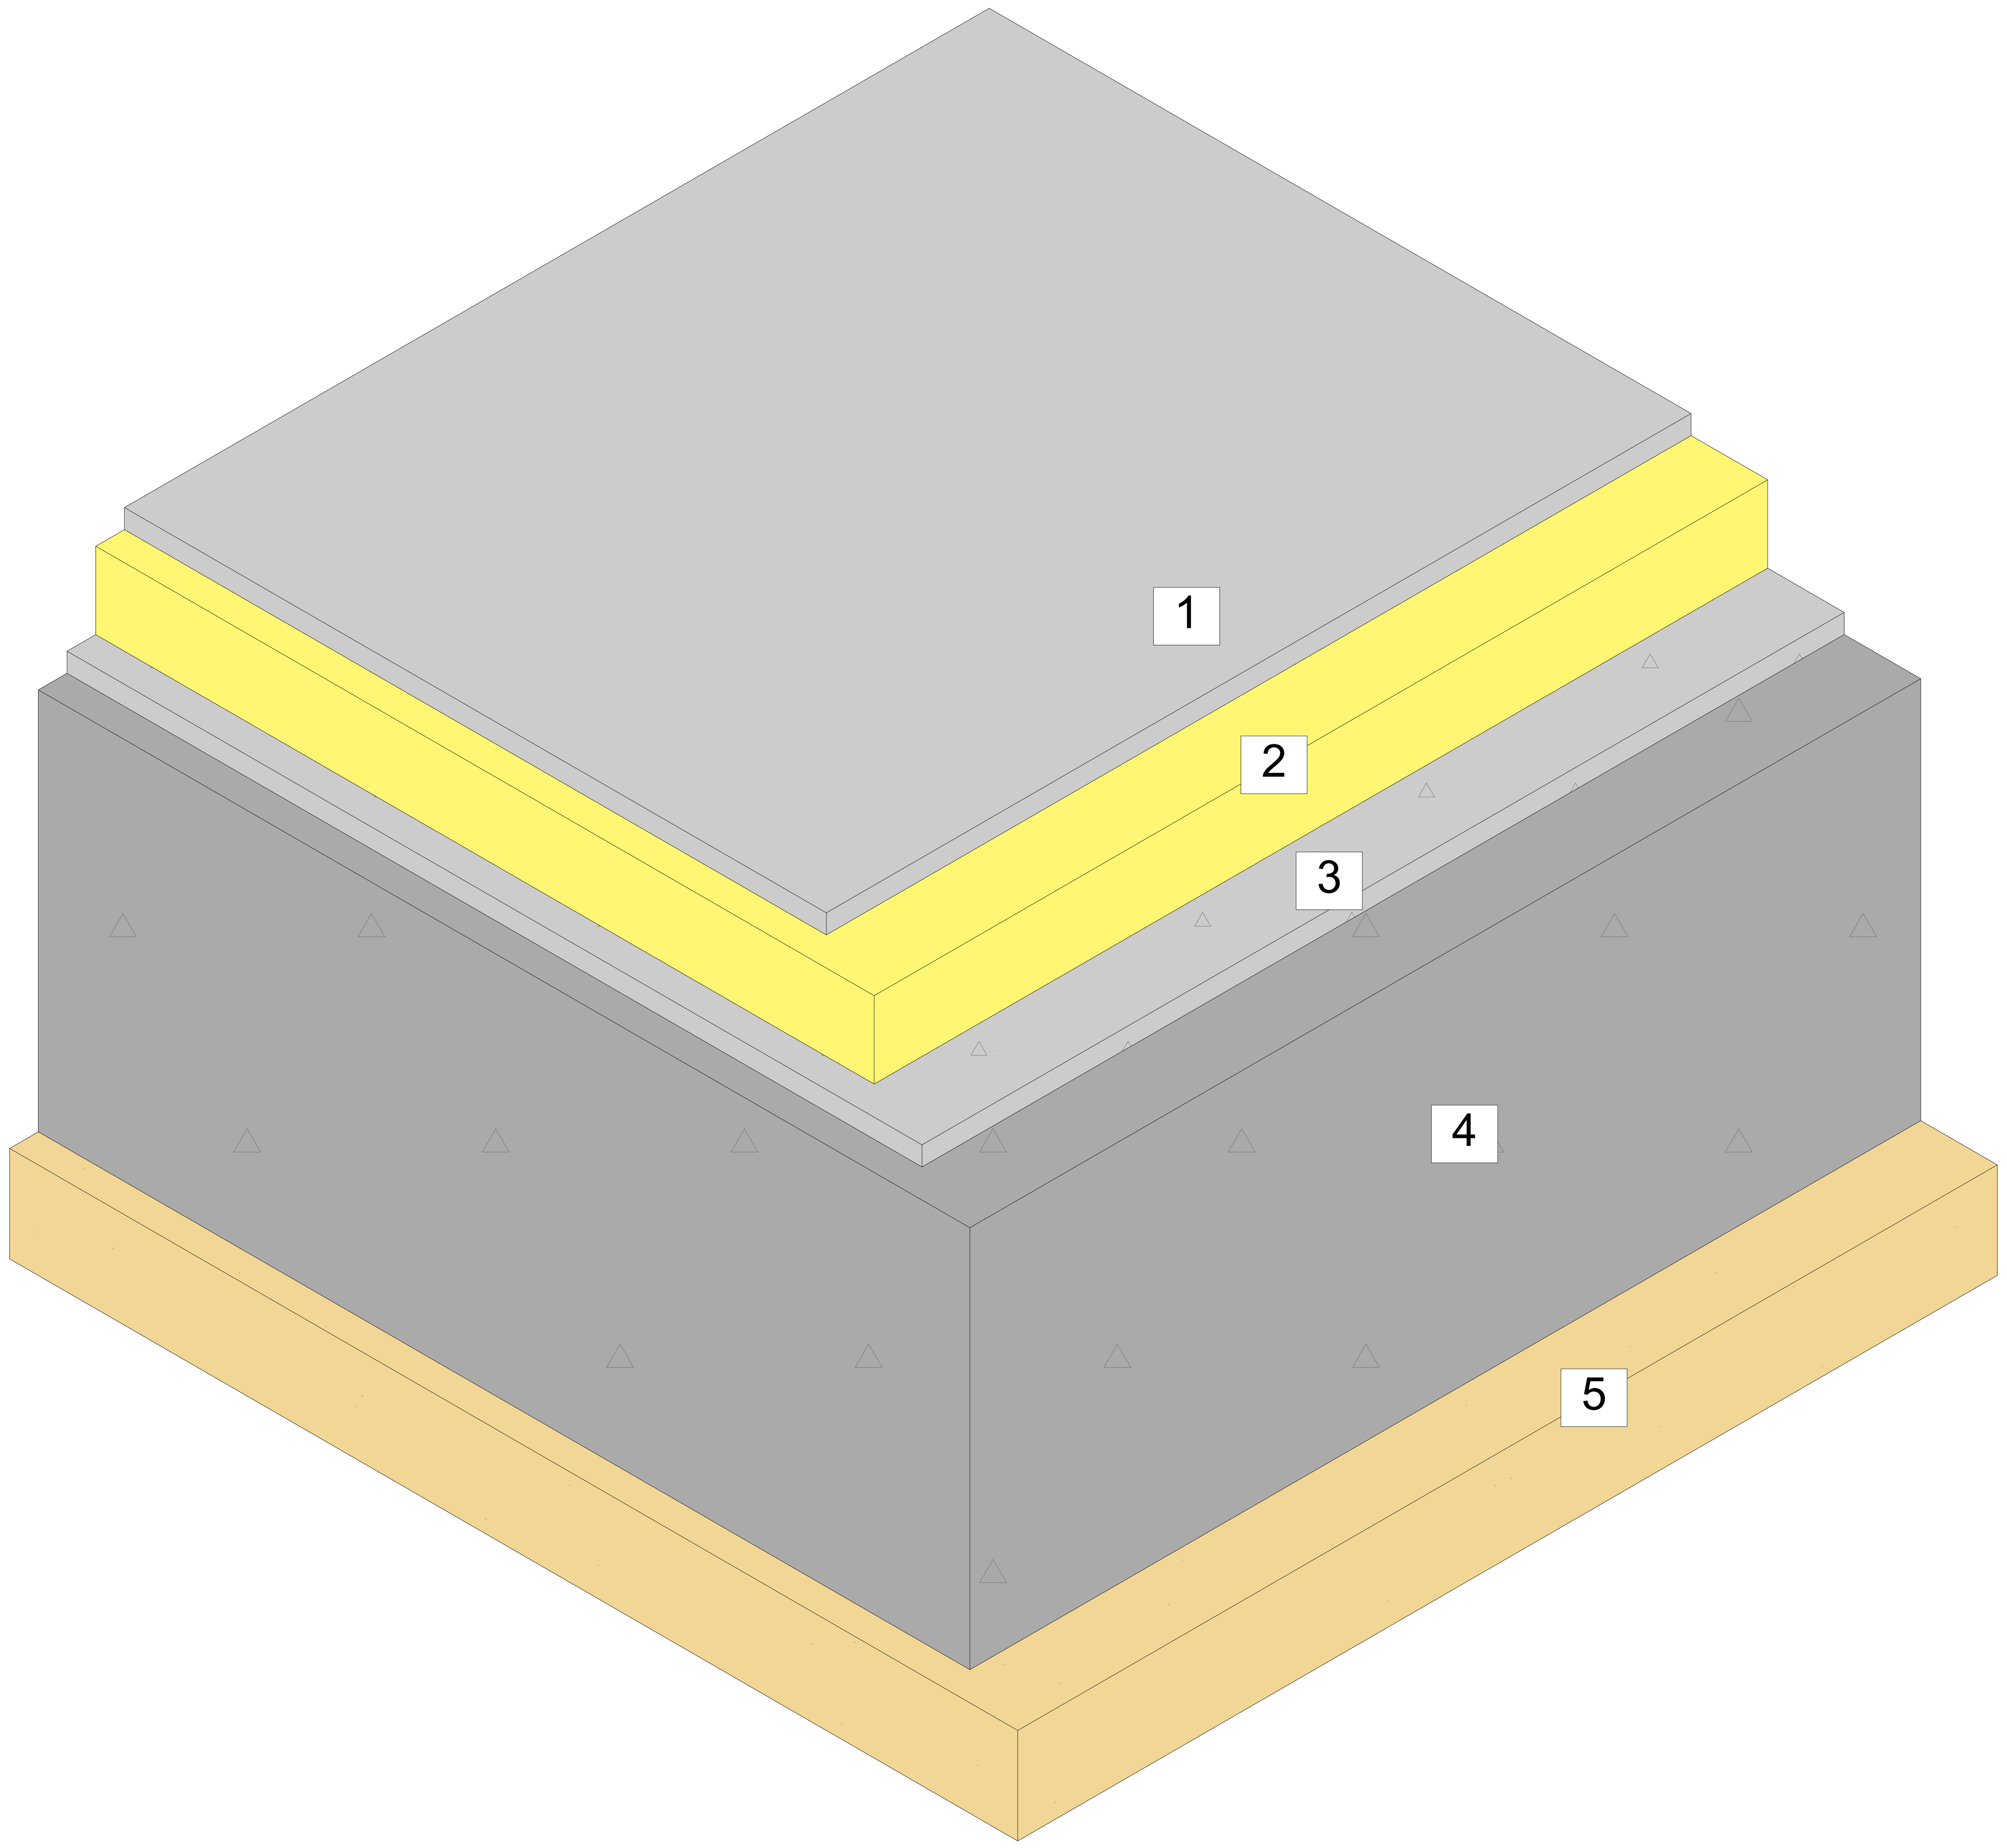

ნახაზის დასახელება

დეტალური კვანძები

შენიშვნა:

სქემატური ჭრილი

დამკვეთი:

ობიექტის დასახელება:

საწყობი

ობიექტის მისამართი:

დამზებმარებელი:

შ.პ.ს "ST.ART" ს/კ: 400022104
საქართველო, ქ. თბილისი,
აკ. წერეთლის გამზ. №115ა

თანამდებობა	ხელმოწერა	სახელი/გვარი
დირექტორი		ა. ბლიაძე
არქიტექტორი		ბ. კაპანაძე
არქიტექტორი		შ. ტყემალაძე

საავტორო უფლება: შ.პ.ს "ST.ART"

დეტალური კვანძები

ფორმატი: A1

ქ. თბილისი 2023 წ

გარე კედლის დეტალი

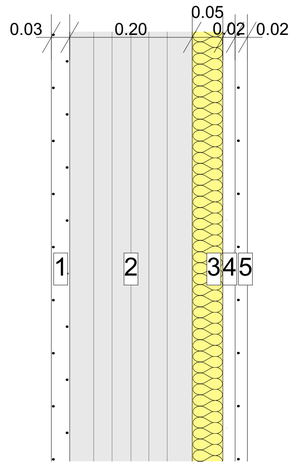

1 თაბაშირის ფითხი/ბათქაში 3,0 სმ
2 YTONG D350 20,0 სმ
3 გაფართოებული პოლისტირონი (EPS) 5,0 სმ
4 თბოიზოლაციის ფითხი/ბათქაში 2,0 სმ
5 თაბაშირის ფითხი/ბათქაში 2,0 სმ

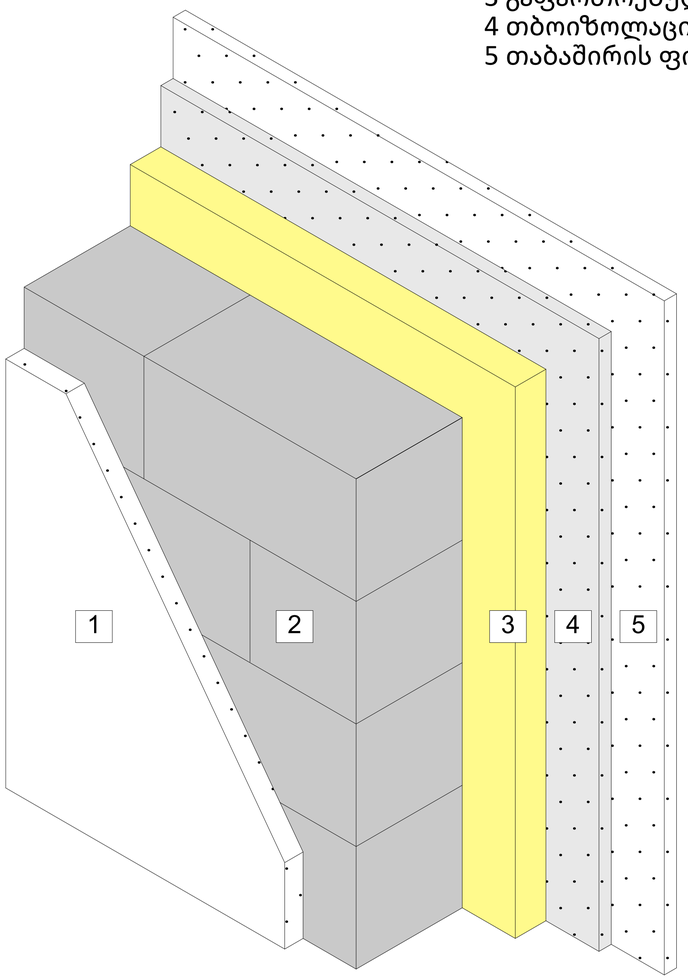

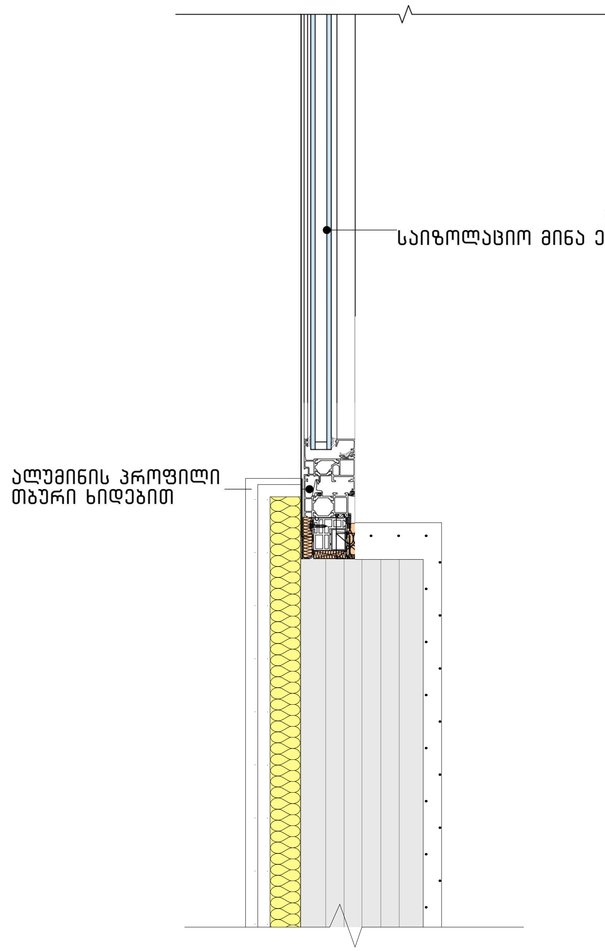

ნახაზის დასახელება

დეტალური კვანძები

შენიშვნა:

სქემატური ბრტყელი

დამკვეთი:

ობიექტის დასახელება:

საწყობი

ობიექტის მისამართი:

დამპროექტებელი:

შ.პ.ს "ST.ART" ს/კ: 400022104
საქართველო, ქ. თბილისი,
აკ. წერეთლის გამზ. №115ა

თანამდებობა	ხელმოწერა	სახელი/გვარი
დირექტორი		ა. ბლეიან
არქიტექტორი		გ. ქაჯანაძე
არქიტექტორი		შ. ტაბიძალაძე

საავტორო უფლება: შ.პ.ს "ST.ART"

დეტალური კვანძები

ფორმატი: A1

ქ. თბილისი 2023 წ