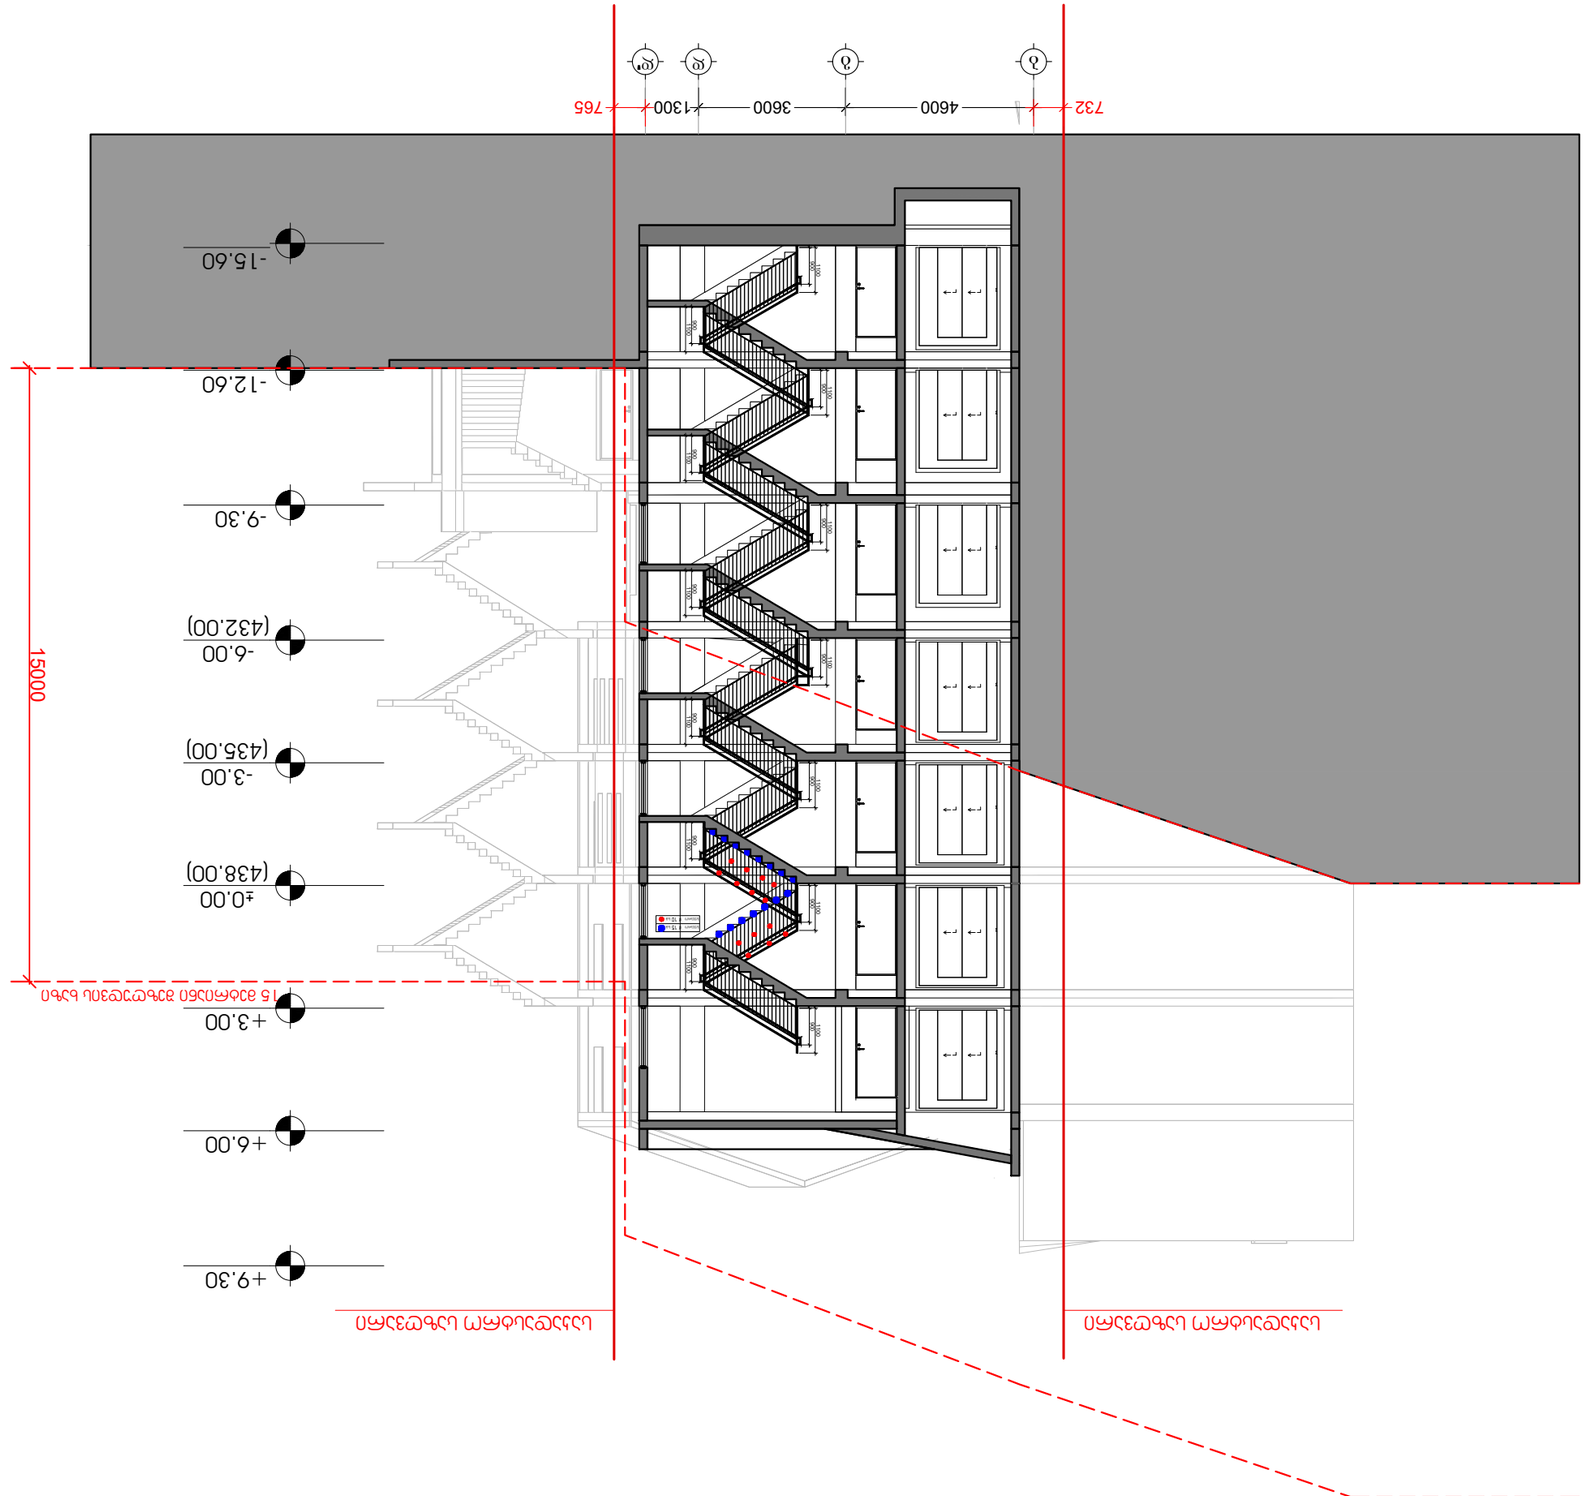







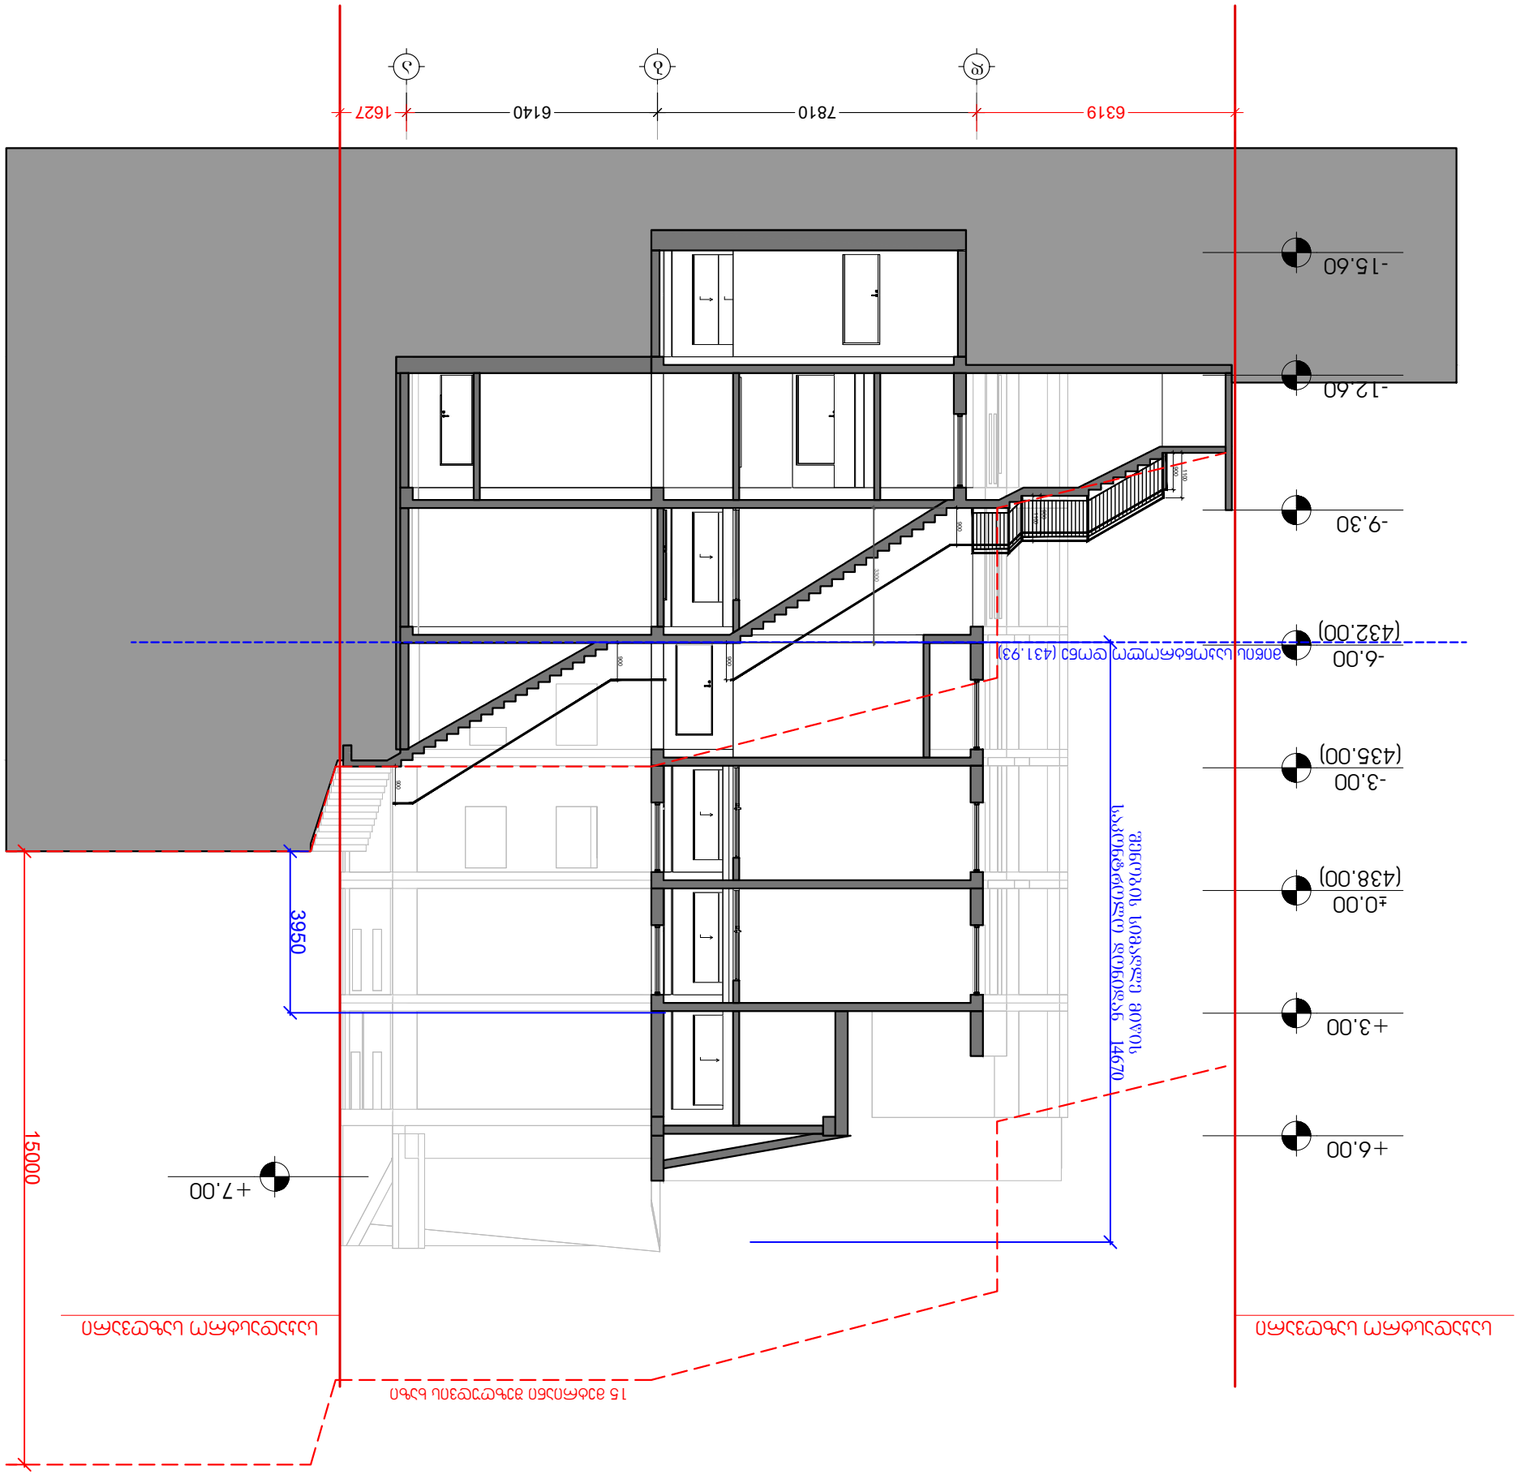


















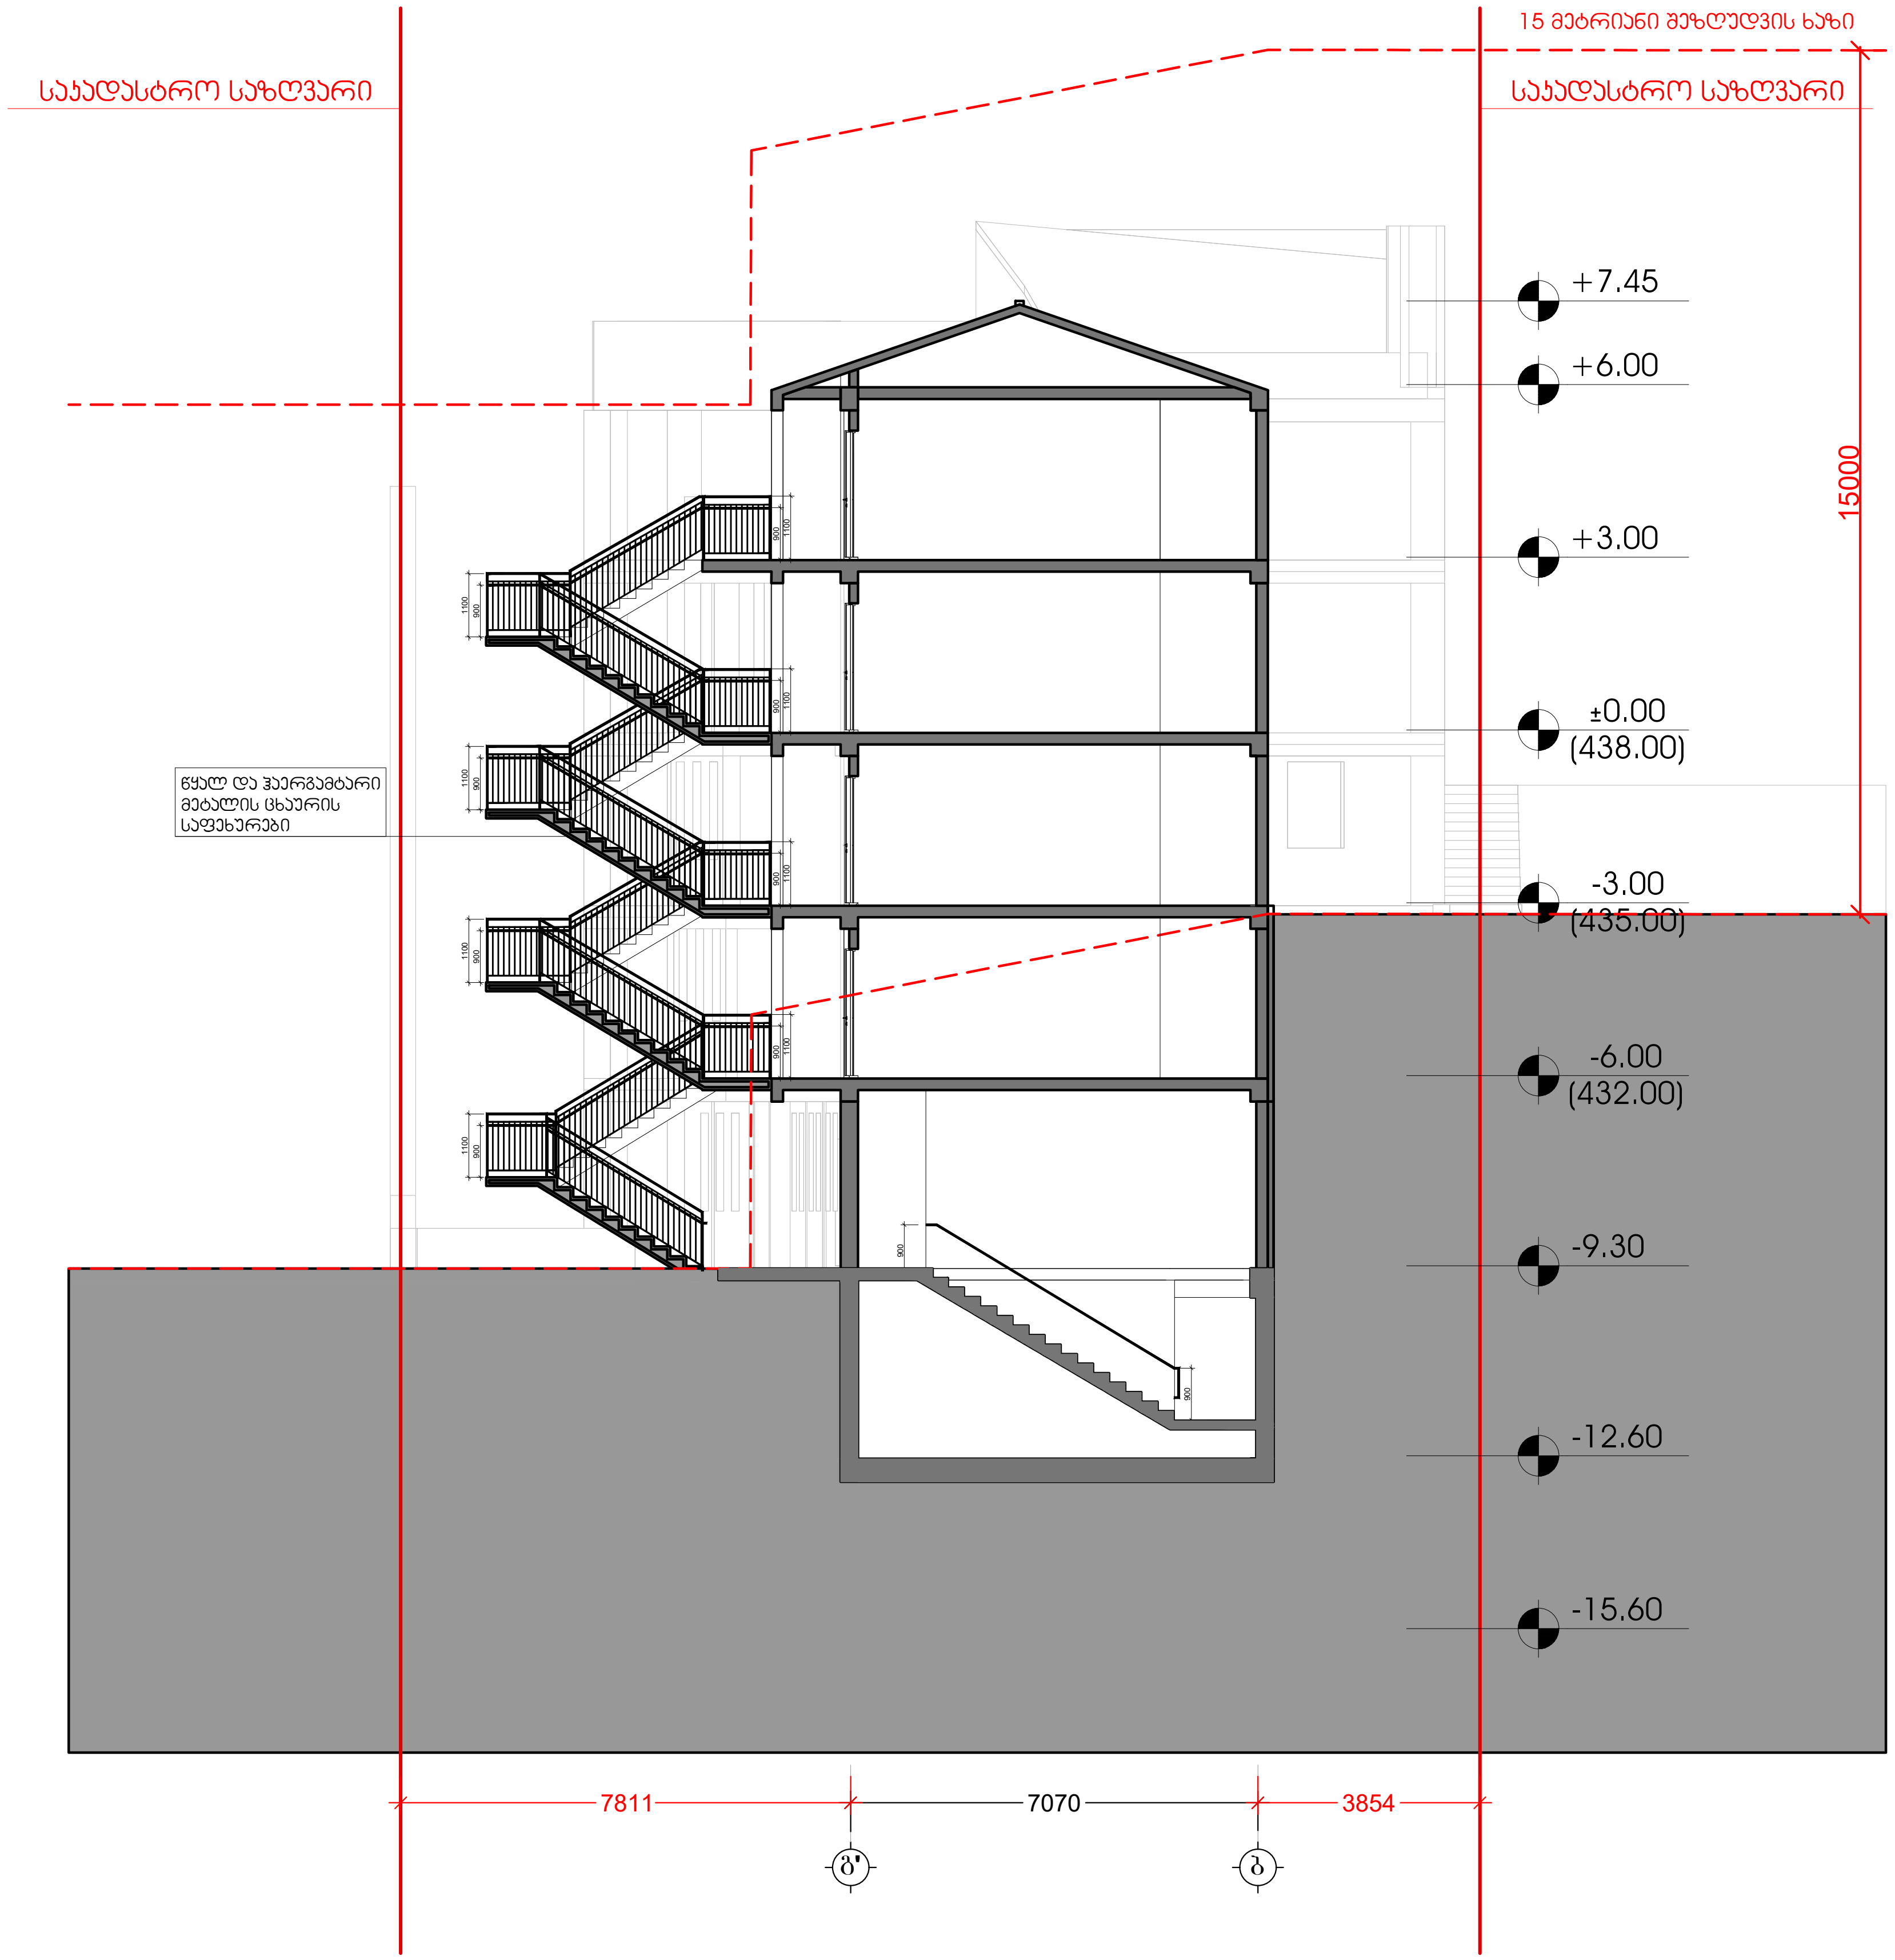

საპროექტო ორგანიზაცია: შ.პ.ს "არქიდეა დიზაინი"

მისამართი: ქ.თბილისი, ვაკე-საბურთალოს რ/ნი, პეკინის გამზ. №11, ბ№31

ტელ: 599 33 22 11

ს/კ: 404989205

მისამართი:

ქ. თბილისი, ბრიშაშვილის ქ. №41, №41ბ

ს/კ 01.18.04.013.077

პროექტი: სასტუმრო

არქიტექტურული პროექტი

დირექტორი	ი. შარაშენიძე
პრ. ავტორი	გ. ბზეკალავა
მთ. არქიტექტორი	გ. ბზეკალავა
ჯგ.ხელმძღვანელი	ზ. ელიზბარაშვილი
არქიტექტორი	მ.ფიცხელაური

პირობითი აღნიშვნები

- საკადასტრო საზღვარი
- კონსტრუქციული ელემენტი
- შემავსებელი

ნახაზის სახელწოდება

ჭრილი 3-3

სახანძრო სისტემები არქტექტურულ ნაწილში დატანილია პირობითად და დეტალურად დამუშავდება ხანძარსაწინააღმდეგო დაცვის სისტემების სრულ საინჟინრო პროექტში

ფორმატი A3	გვერდი - აა - 302	მასშტაბი **1:150**

თარიღი: 2023