GSPublisherVersion 0.0.100.100

C

სახანძრო-სამაშველო
სამსახურის მიერ
გამოსაყენებელი

მისაერთებელი (ჰიდრანტის
განთავსების არეალი
შეთანხმებული იქნება
სახანძრო-სამაშველო

სამსახურთან).

S-26

გრანიტი
01.14.05.009.002

ქალაქი თბილისის სახელმწიფო

უნივერსიტეტის ტერიტორიასა

დაÓსაქენერგოს ქვესადგურს შორის

სანდროეულის ქუჩის

მიმდებარედÀÍÃÒÏ
ნახაზის დასახელება

1

ლამინირებული

ონდულინის

გადახურვა

ფასადის

შ.პ.ს კლინიკა ნიუმედი

გ. ჭუმბურიძე

მაჩვენებელი

არსებული ღობე
გენგეგმა

საპროექტო კარი

საკადასტრო

საზღვარი

გ. ჭუმბურიძე
საპროექტო კოლონა

საპროექტო

ფანჯარა

#

პროექტის სახელი

2.715

±0.000
დამკვეთი

pr
თანამდებობა

დირექტორი

გვარი

პირობითი

აღნიშვნები

+

ავტორი
ფურცლის

ექსპლიკაცია

საპროექტო

კედელი

სიმაღლის

მაჩვენებელი

სათავსოს ფართი

იატაკის

ნიშნული

იატაკის

ნიშნული

ბეტონის იატაკი
მისამართი

მასშტაბი

შენიშვნები

ამბულატორია

200: 1

შემსრულებელი

2

.

m 000. 0

000 =H

- f 1

1- W

გამწვანება

ქვაფენილი

ჭრილის

მაჩვენებელი

შენობის კონტურის

ხაზი განაშენიანების

რეგულირების ხაზი

H=L/0.4=1.90/0.4=4.50

შენობის კონტურის ხაზი
განაშენიანების
რეგულირების ხაზი
H=L/0.4=4.96/0.4=12.40

შენობის კონტურის
ხაზი განაშენიანების
რეგულირების ხაზი
H=L/0.4=6.17/0.4=14.64

შენობის კონტურის

ხაზი განაშენიანების

რეგულირების ხაზი

H=L/0.4=4.07/0.4=9.37

გზის ღერძულა ხაზი

ლანა ჩაკვეტაძე

D D

C C

B B

A A

1

1

3

3

2

2

5.400 6.000 6.000 2.130

5.400 6.000 6.000

4.600 5.900

4.600 5.900

6.080 21.680 2.358

6.380 1.600 15.815 2.085 1.600 2.375

0.278 3.140 4.960 2.900

0.105
0.300
10.700 4.032

+4.320

2.70

0.26 0.20

ქვაფენილი 3სმ

ცემენტის ფენა 5სმ წვრილფრაქციული ქვიშა 5სმ
ხრეში 10სმ

გრუნტი

2.500 2.500

+8.800

+10.950

+12.700

+9.700

+11.950

+8.800

S-26 S-26

S-29 S-29

ჭრილი A-D

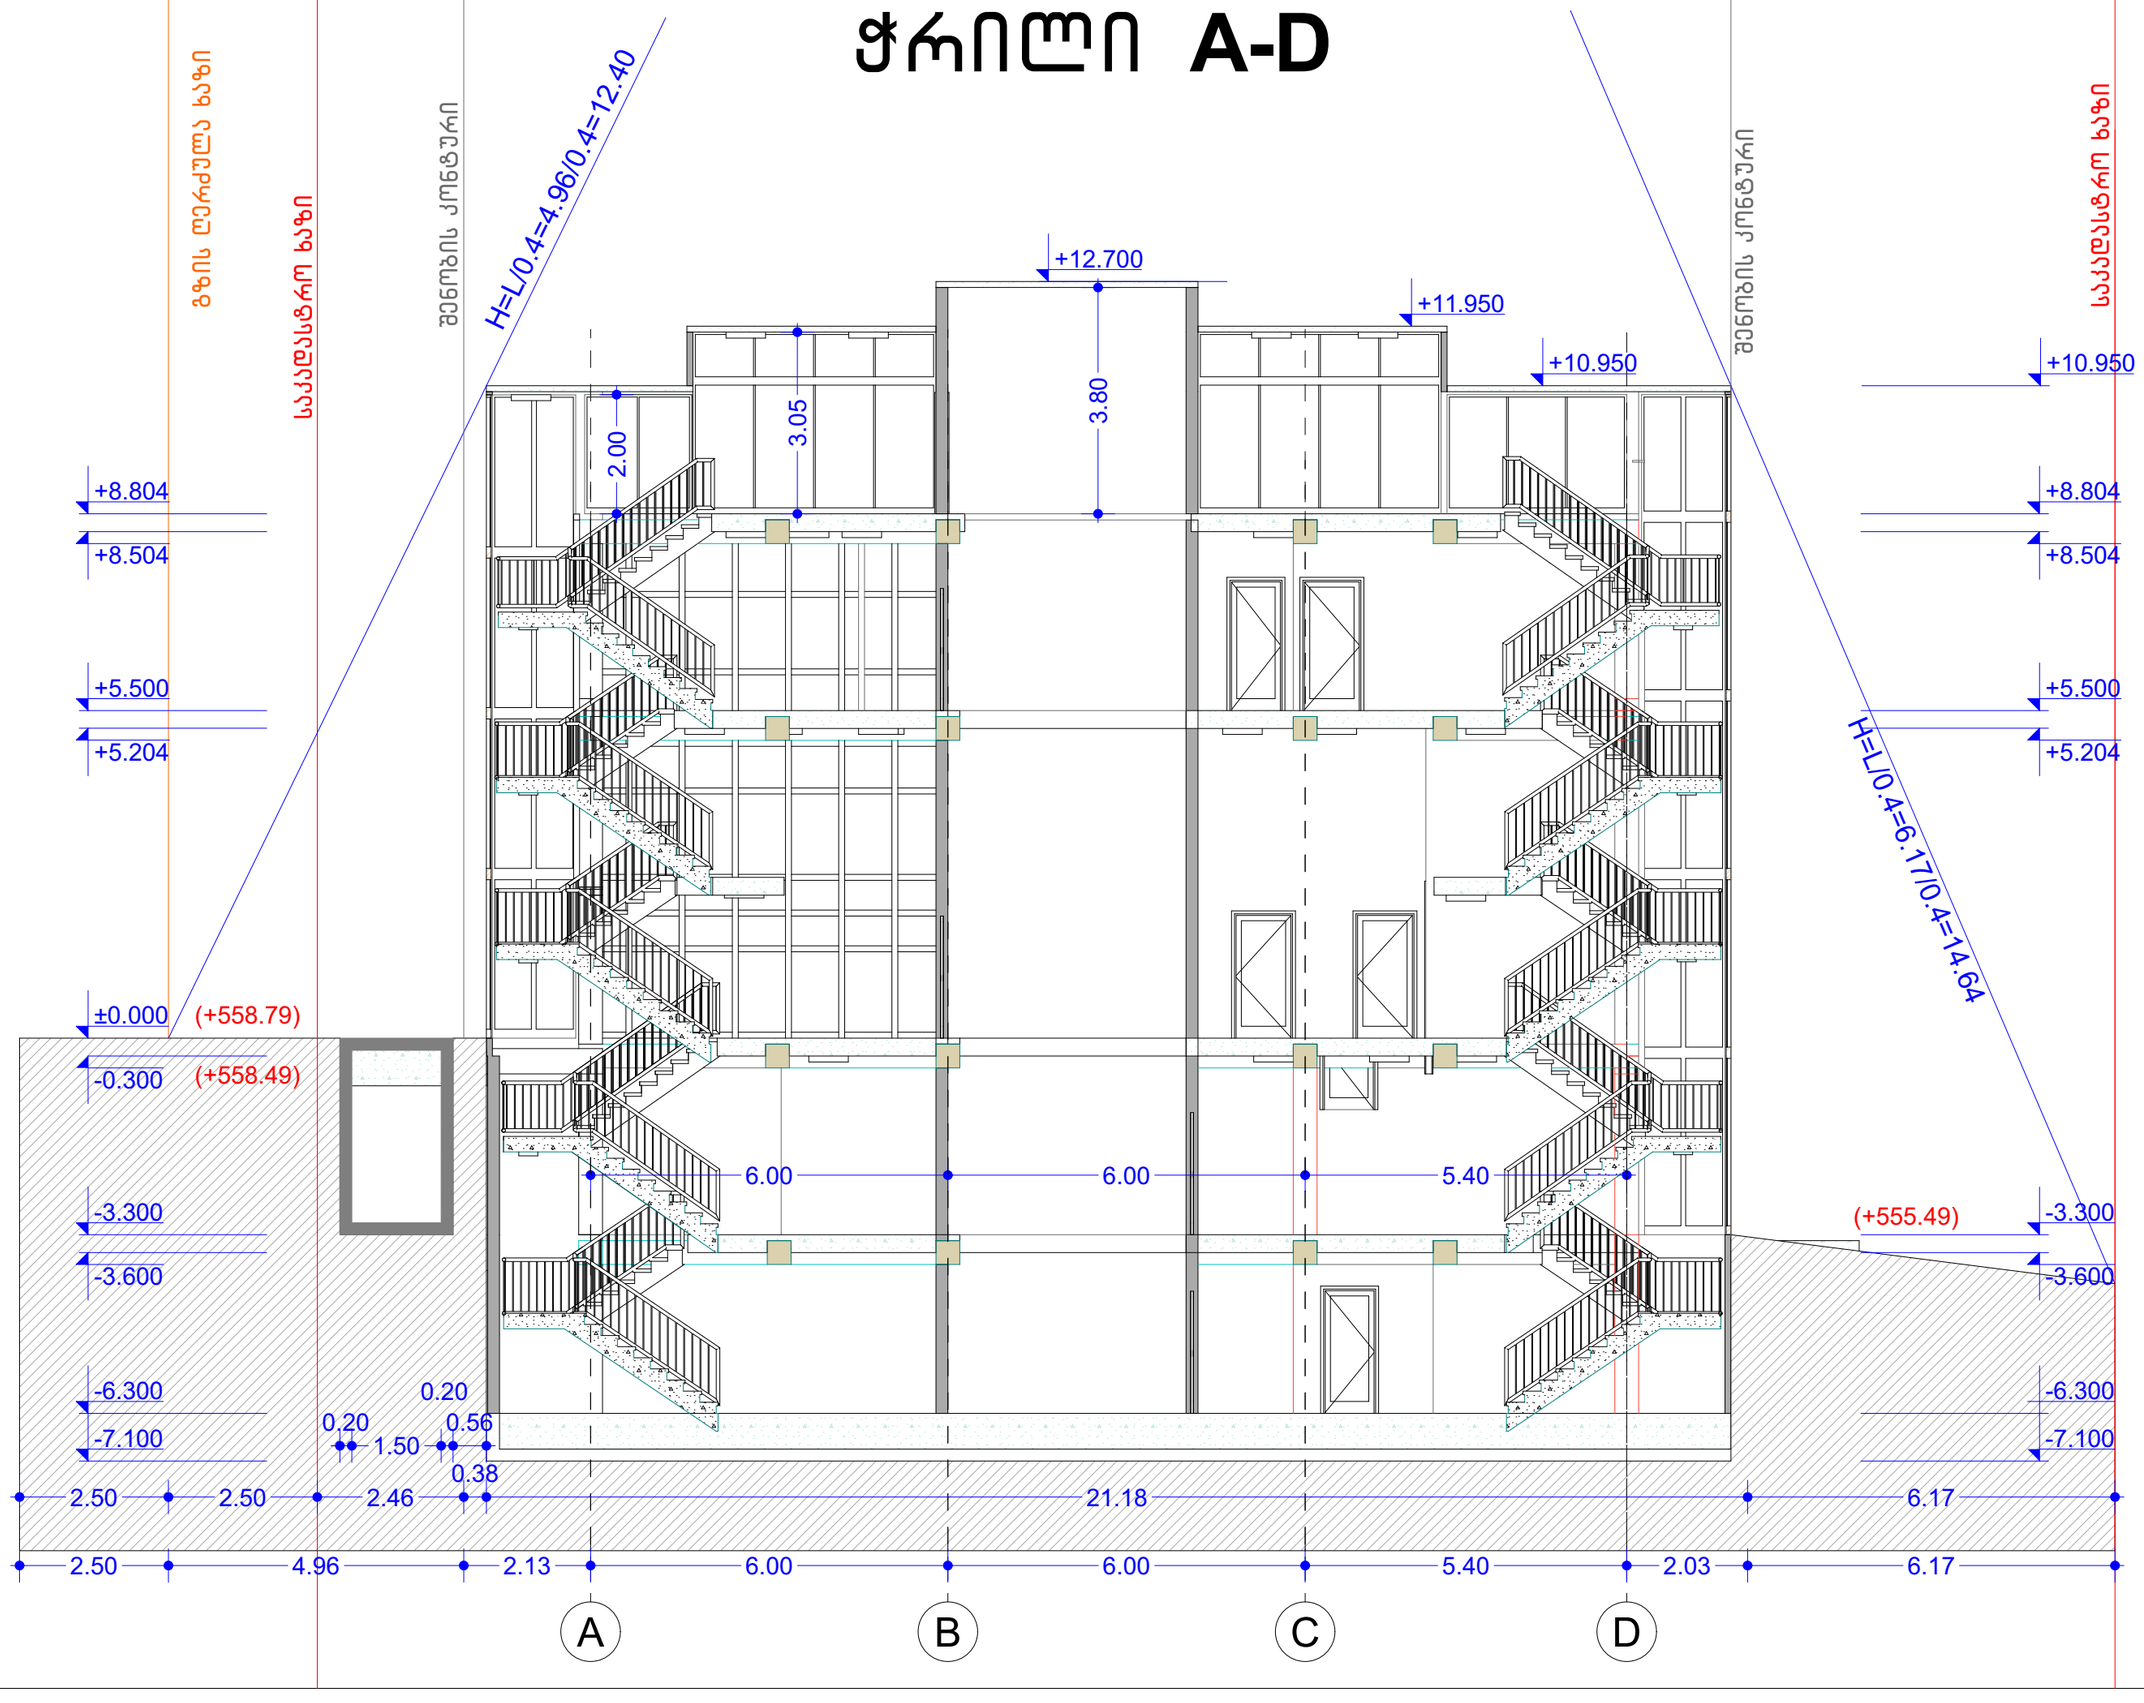

ექსპლიკაცია

პირობითი აღნიშვნები

+2.715	იატაკის ნიშნული
±0.000	იატაკის ნიშნული
H=000	სიმაღლის მაჩვენებელი
0.000 m²	სათავსოს ფართი
S-26	გამწვანება
	ბრანდმო
	ქვაფენილი
	ტროტუარის გადახურვა
	ბეტონის იატაკი
	ლამინირებული
	საკადასტრო საზღვარი
	არსებული ღობე
ფ-1	ფასადის მაჩვენებელი
ჭ-1	ჭრილის მაჩვენებელი
	საპროექტო კარი
	საპროექტო ფანჯარა
	საპროექტო კოლონა
	საპროექტო კედელი

შენიშვნები

№ 01.14.05.009.002	
თანამდებობა	გვარი
შემსრულებელი	ლანა ჩაკვეტაძე
პროექტის სახელი	
ამბულატორია	
ნახაზის დასახელება	
ჭრილი 1-1	
მასშტაბი	1:100
ფურცლის №	№1

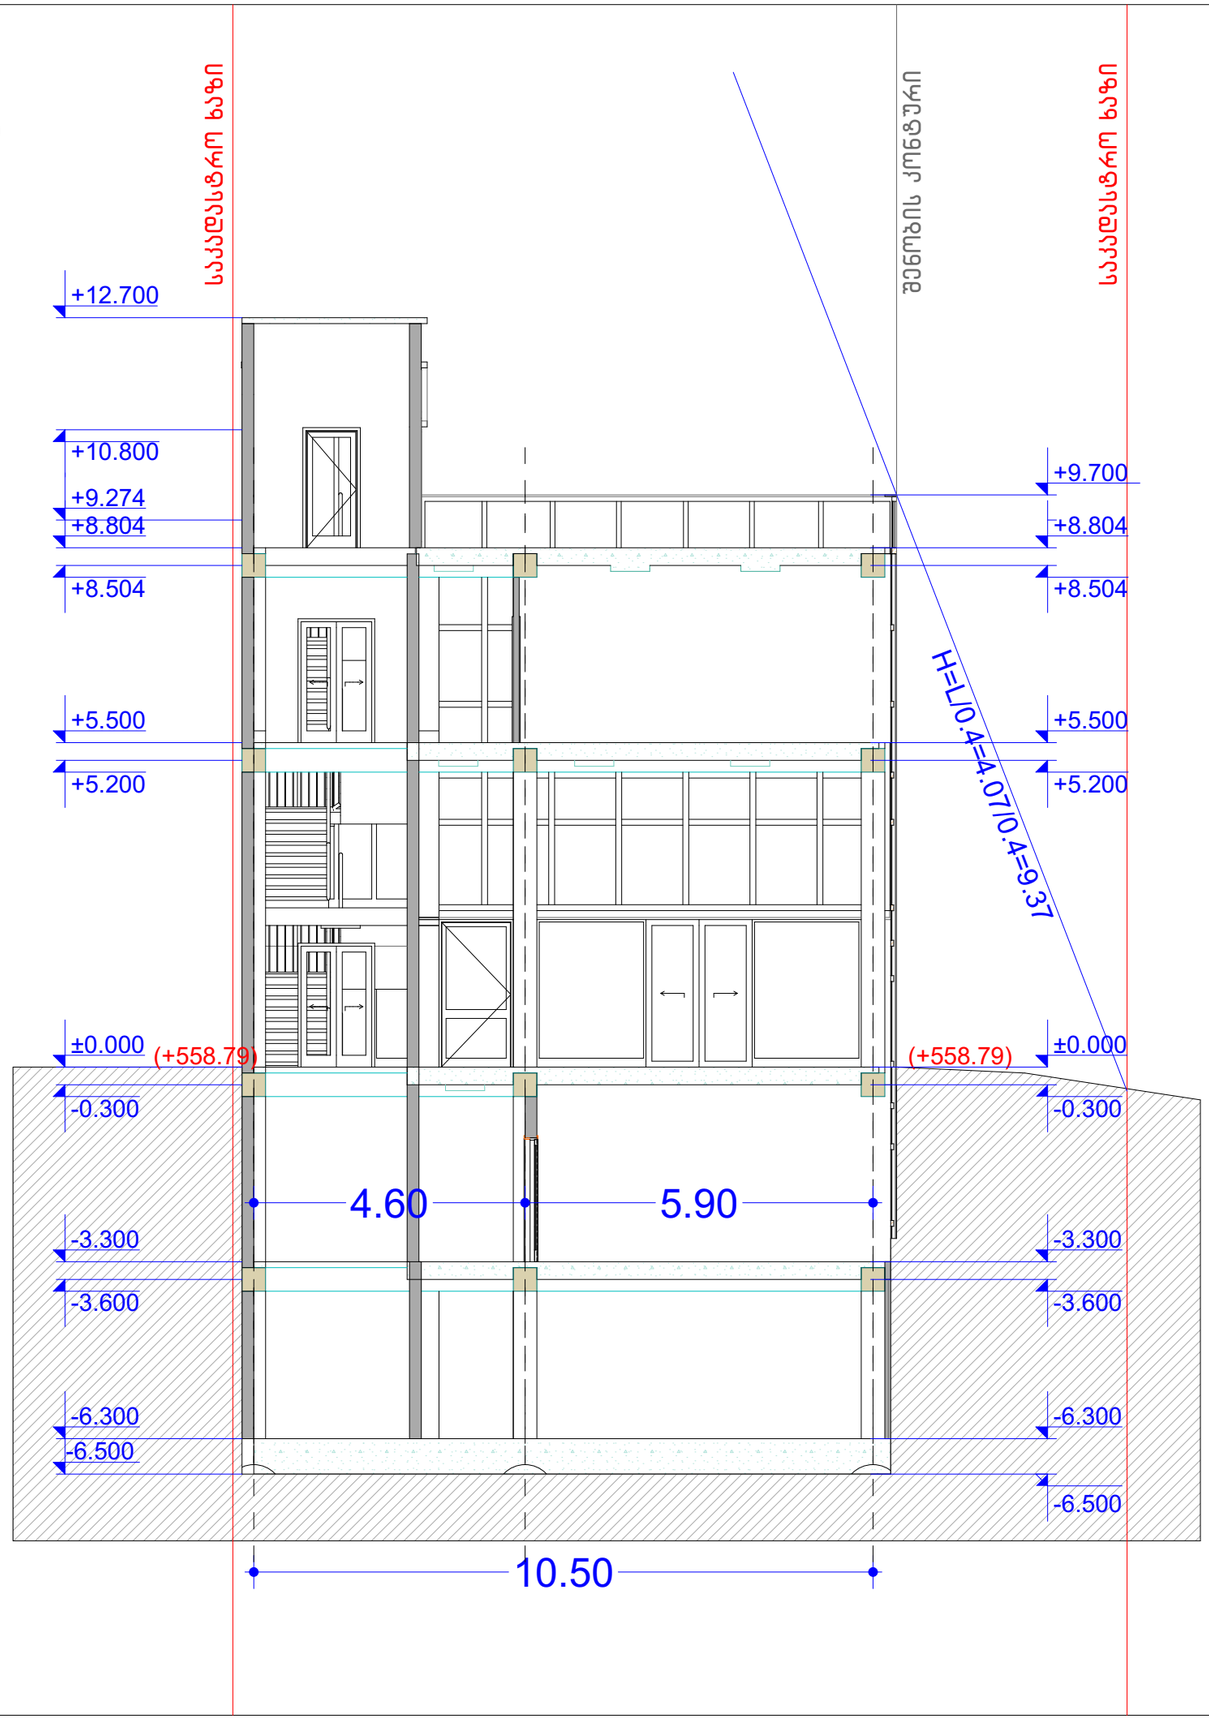

GSPublisherVersion 0.0.100.100

1

2

3

10.50

H=L/0.4=4.07/0.4=9.37

საკადასტრო ხაზი

შენობის კონტური

საკადასტრო ხაზი

გრანიტი

01

. 14

.05

.009

.002

ქალაქი თბილისის სახელმწიფო
უნივერსიტეტის ტერიტორიასა
დაÓსაქენერგოს ქვესადგურს შორის
სანდროეულის ქუჩის
მიმდებარედÀÍÃÒÏ ÄÖËÉÓ ØÖÜÉÓ

ÌÉÌÒÄÃ

ნახაზის დასახელება1

ლამინირებული

ონდულინის

გადახურვა

ფასადის

S

.

p

.ს კლინიკა ნიუმედი გ. ჭუმბურიძე

მაჩვენებელი

არსებული ღობე

ჭრილი

2

-

2

საპროექტო კარი

საკადასტრო

საზღვარი გ. ჭუმბურიძე

საპროექტო კოლონა

საპროექტო

ფანჯარა#

პროექტის სახელი

2

.715 ±0.000

დამკვეთი

pr

თანამდებობა

დირექტორი

გვარი

აღნიშვნები

პირობითი +

ავტორი

ფურცლის

#

ექსპლიკაცია

კედელი

საპროექტო

მაჩვენებელი

სიმაღლის

სათავსოს ფართი

ნიშნული

იატაკის

ნიშნული

იატაკის

ბეტონის იატაკი

მისამართი

მასშტაბი

შენიშვნები

ამბულატორია

1

:100

შემსრულებელი 2. 0.000 მ H=000 ფ-1 ჭ-1

გამწვანება

ქვაფენილი

ჭრილის

მაჩვენებელი

ლანა ჩაკვეტაძე

4.60 5.90

-

6.500

-

6.300

-

3.600

-

3.300

-

0.300 ±0.000 +5.200 +5.500 +8.504 +8.804 +9.700

-

6.300

-

3.600

-

3.300

-

0.300 ±0.000 +5.200 +5.500 +8.504 +8.804 +9.274 +10.800 +12.700

(+558

. 79

) (+558.79

)

-

6.500

S

-26

ჭრილი

1

-

3