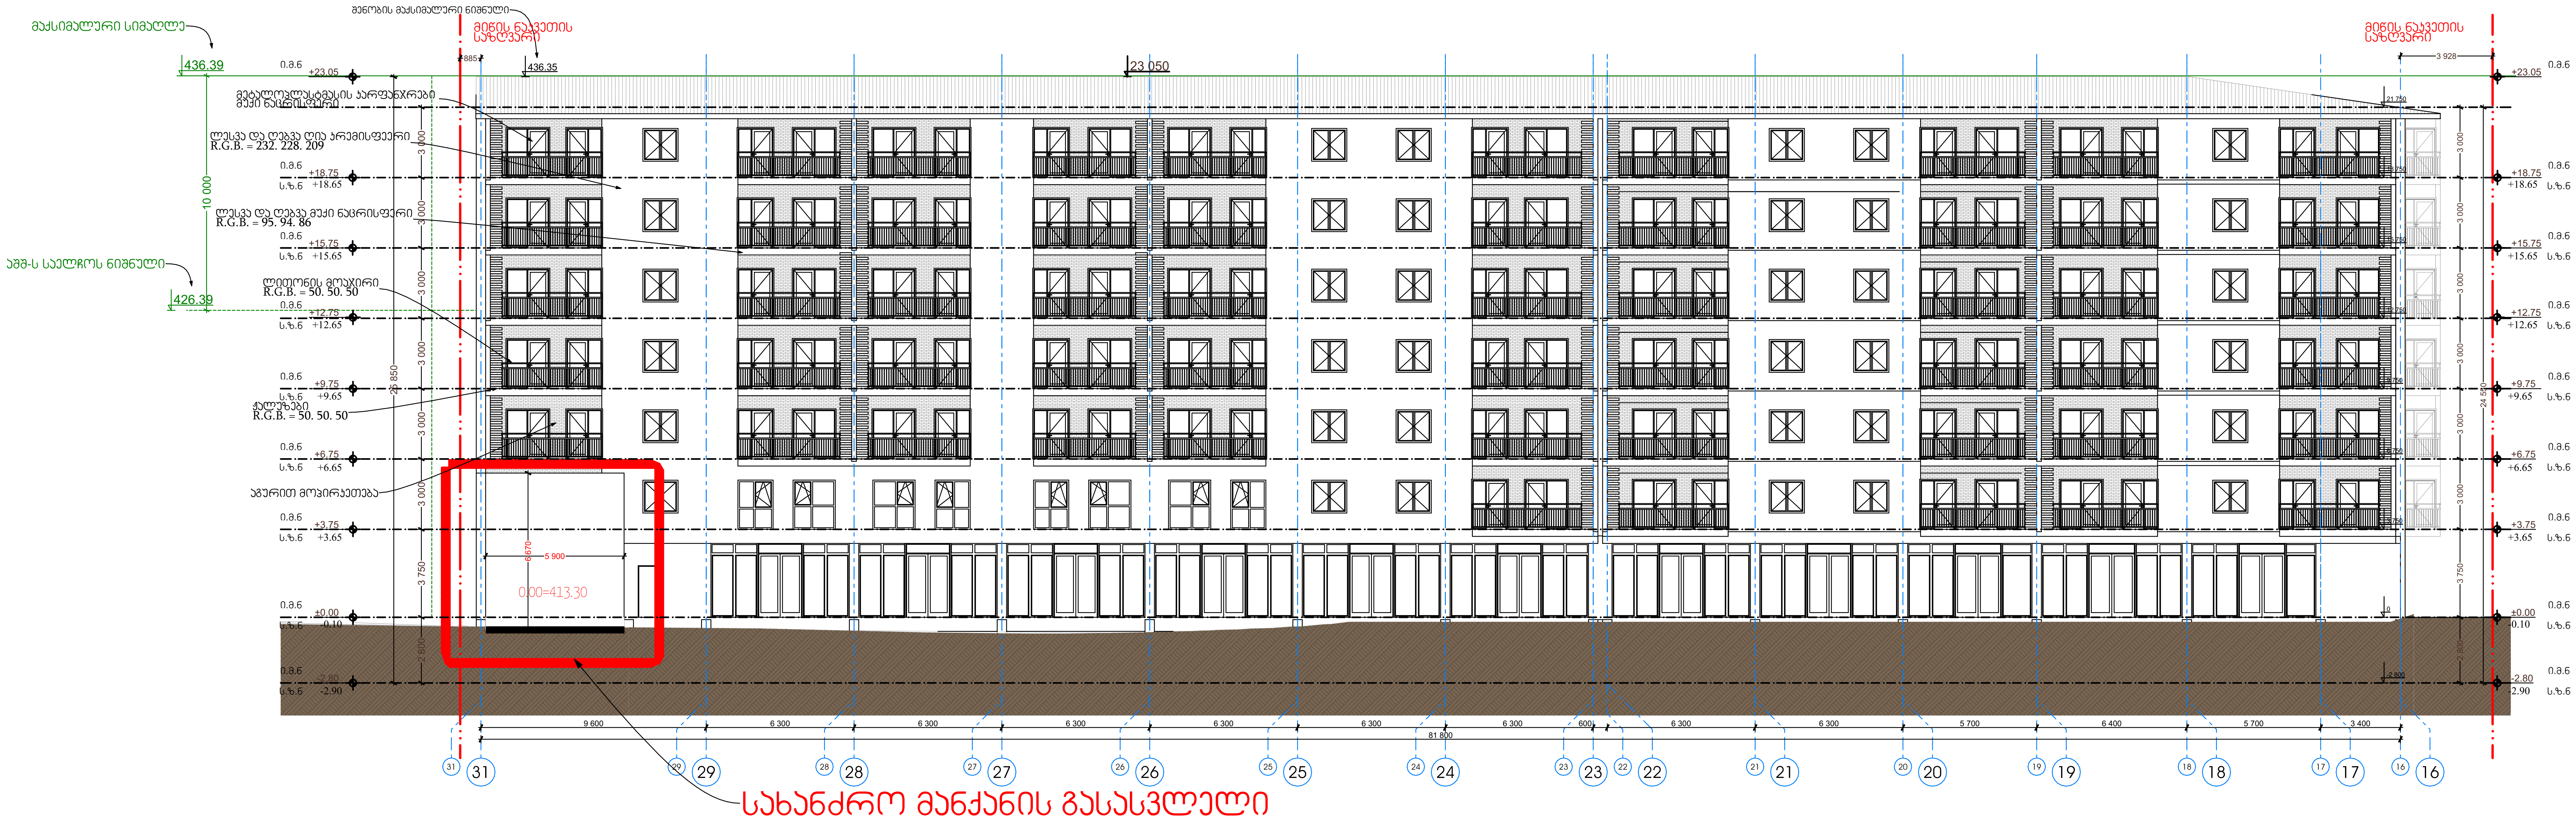


შენიშვნა:

სახანძრო მანქანის გასასვლელის სიგანე აღემატება 3.5 მეტრს ხოლო სიმაღლე 4.5 მეტრს და აკმაყოფილებს მინიმალურ მოთხოვნებს.

New City Development

პირობითი აღნიშვნები:

პირობითი აღნიშვნები:

| თანამდებობა | გვარი | ხელმოწერა | მისამართი | ნახაზის დასახელება | მასშტაბი | 1:200 | ფორმატი |
|---|---|---|---|---|---|---|---|
| დირექტორი | ა.ზერეკიძე | | ქ.თბილისი, დიღმის სასწავლო მეურნეობა | ფასადი 31-16 ღერძებში | | | A2 |
| არქიტექტორი | დ.პაპიძე | | | | თარიღი | 2023 | |
| არქიტექტორი | ი.ზამბახიძე | | ს/კ 01.72.14.234.013 | ფასადი 31-16 ღერძებში | | | გვერდი |
| შემსრ.არქიტექტორი | | | | | | | 40 |




პირობითი აღნიშვნები:

პირობითი აღნიშვნები:

| | | | | | | |
|---|---|---|---|---|---|---|
| თანამდებობა | გვარი | ხელმოწერა | მისამართი | ნახაზის დასახელება | მასშტაბი | 1:200 | ფორმატი |
| დირექტორი | ა.ზერეკიძე | | ქ.თბილისი, დიღმის სასწავლო მეურნეობა | ფასადი 2-15 ღერძებში | | | A2 |
| არქიტექტორი | დ.პაიძე | | | ფასადი 2-15 ღერძებში | თარიღი | 2023 | გვერდი |
| არქიტექტორი | ი.ზამბახიძე | | ს/კ 01.72.14.234.013 | | | | 41 |
| მეშრ.არქიტექტორი | | | | | | | |

New City Development

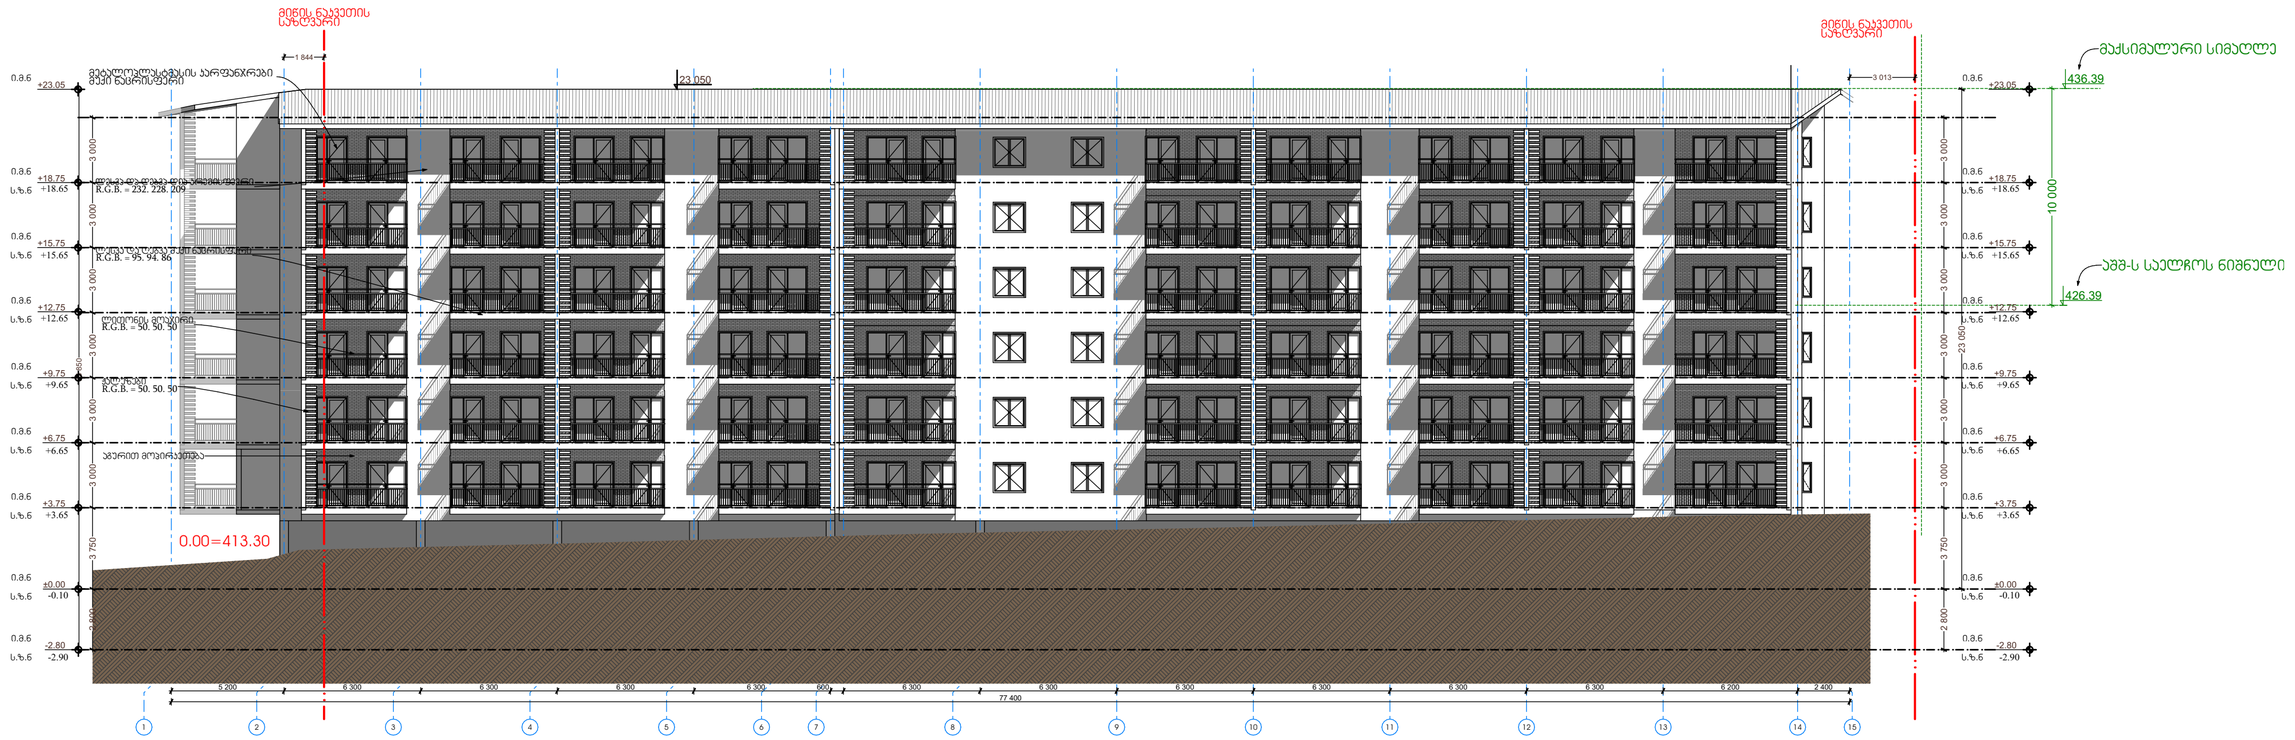


NCD New City Development

პირობითი აღნიშვნები:

პირობითი აღნიშვნები:

| თანამდებობა | გვარი | ხელმოწერა | მისამართი | ნახაზის დასახელება | მასშტაბი | 1:150 | ფორმატი |
|---|---|---|---|---|---|---|---|
| დირექტორი | ა.ზერეკიძე | | ქ.თბილისი, დიღმის სასწავლო მეურნეობა | ფასადი 20.-31 ღერძებში | | | A2 |
| არქიტექტორი | დ.პაპიძე | | | | თარიღი | 2023 | |
| არქიტექტორი | ი.ზამბახიძე | | ს/კ 01.72.14.234.013 | ფასადი 20.-31 ღერძებში | | | გვერდი |
| შემსრ.არქიტექტორი | | | | | | | 42 |

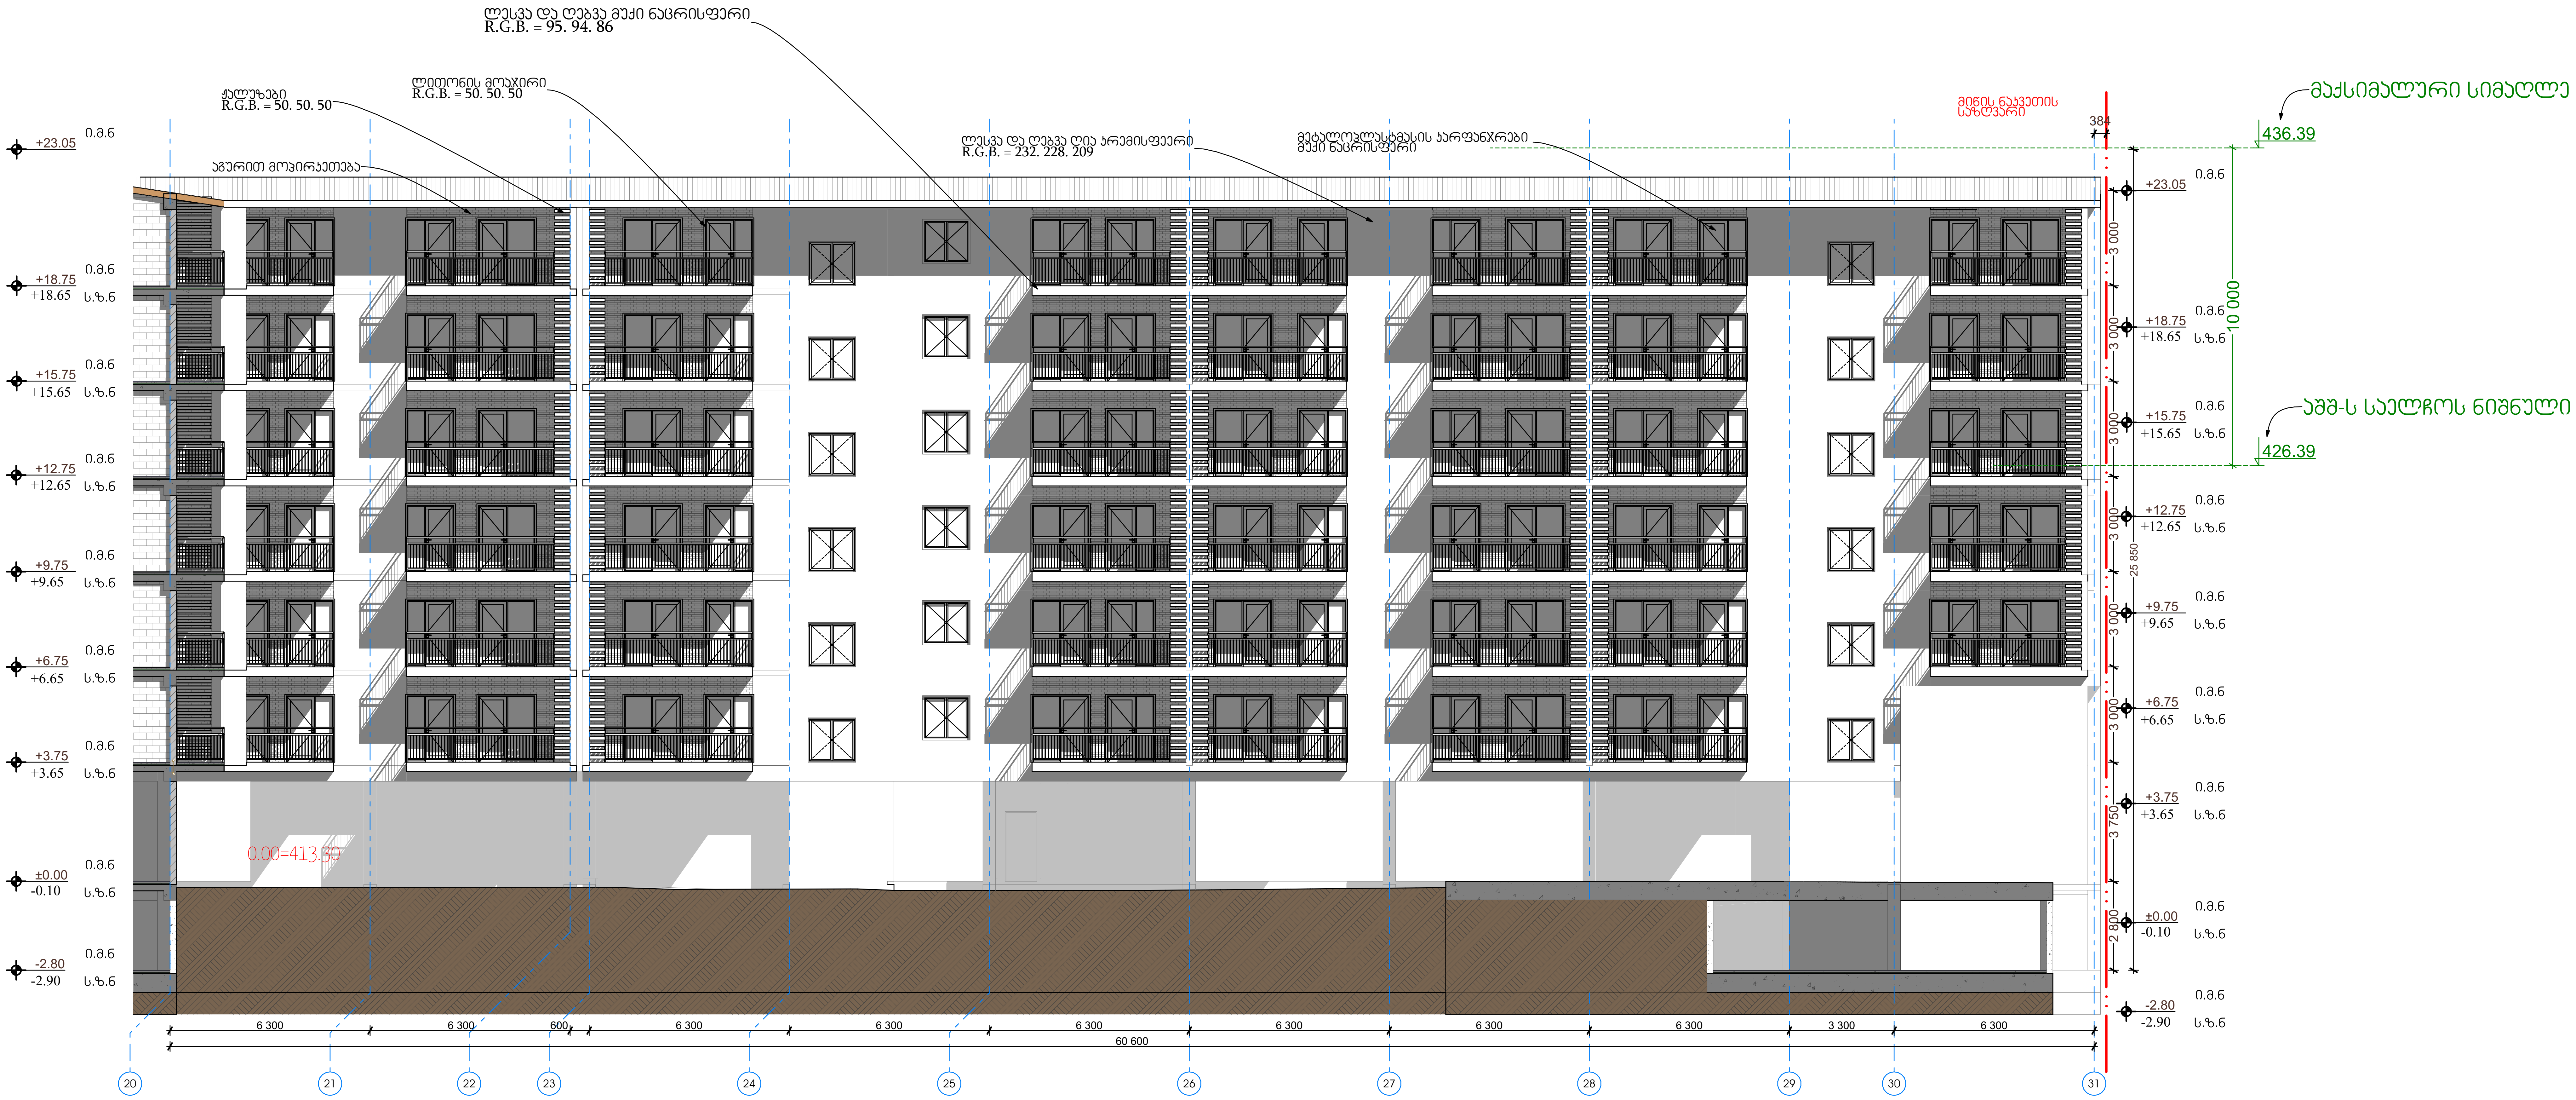


| | | | | | |
|---|---|---|---|---|---|
| New City Development | პირობითი აღნიშვნები: | პირობითი აღნიშვნები: | | | |
| თანამდებობა | გვარი | ხელმოწერა | მისამართი | ნახაზის დასახელება | მასშტაბი 1:100 ფორმატი |
| დირექტორი | ა.ზერეკიძე | | ქ.თბილისი, დიღმის სასწავლო მეურნეობა | ფასადი დ-ა ღერძებში | A2 |
| არქიტექტორი | დ.პაპიძე | | | | |
| არქიტექტორი | ი.ზამბახიძე | | ს/კ 01.72.14.234.013 | ფასადი დ-ა ღერძებში | თარიღი 2023 გვერდი 43 |
| შეშრ.არქიტექტორი | | | | | |




| | | |
|---|---|---|
| პირობითი აღნიშვნები: | პირობითი აღნიშვნები: | |

| | | | | | | |
|---|---|---|---|---|---|---|
| თანამდებობა | გვარი | ხელმოწერა | მისამართი | ნახაზის დასახელება | მასშტაბი | 1:200 | ფორმატი |
| დირექტორი | ა.ზერეკიძე | | ქ.თბილისი, დიღმის სანწყლო მეურნეობა | ფასადი მ-ე ღერძებში | | | A2 |
| არქიტექტორი | დ.პაპაძე | | | | თარიღი | 2023 | გვერდი |
| არქიტექტორი | ი.ზამბახიძე | | ს/კ 01.72.14.234.013 | ფასადი პ-ე ღერძებში | | | 44 |
| მეშრ.არქიტექტორი | | | | | | | |

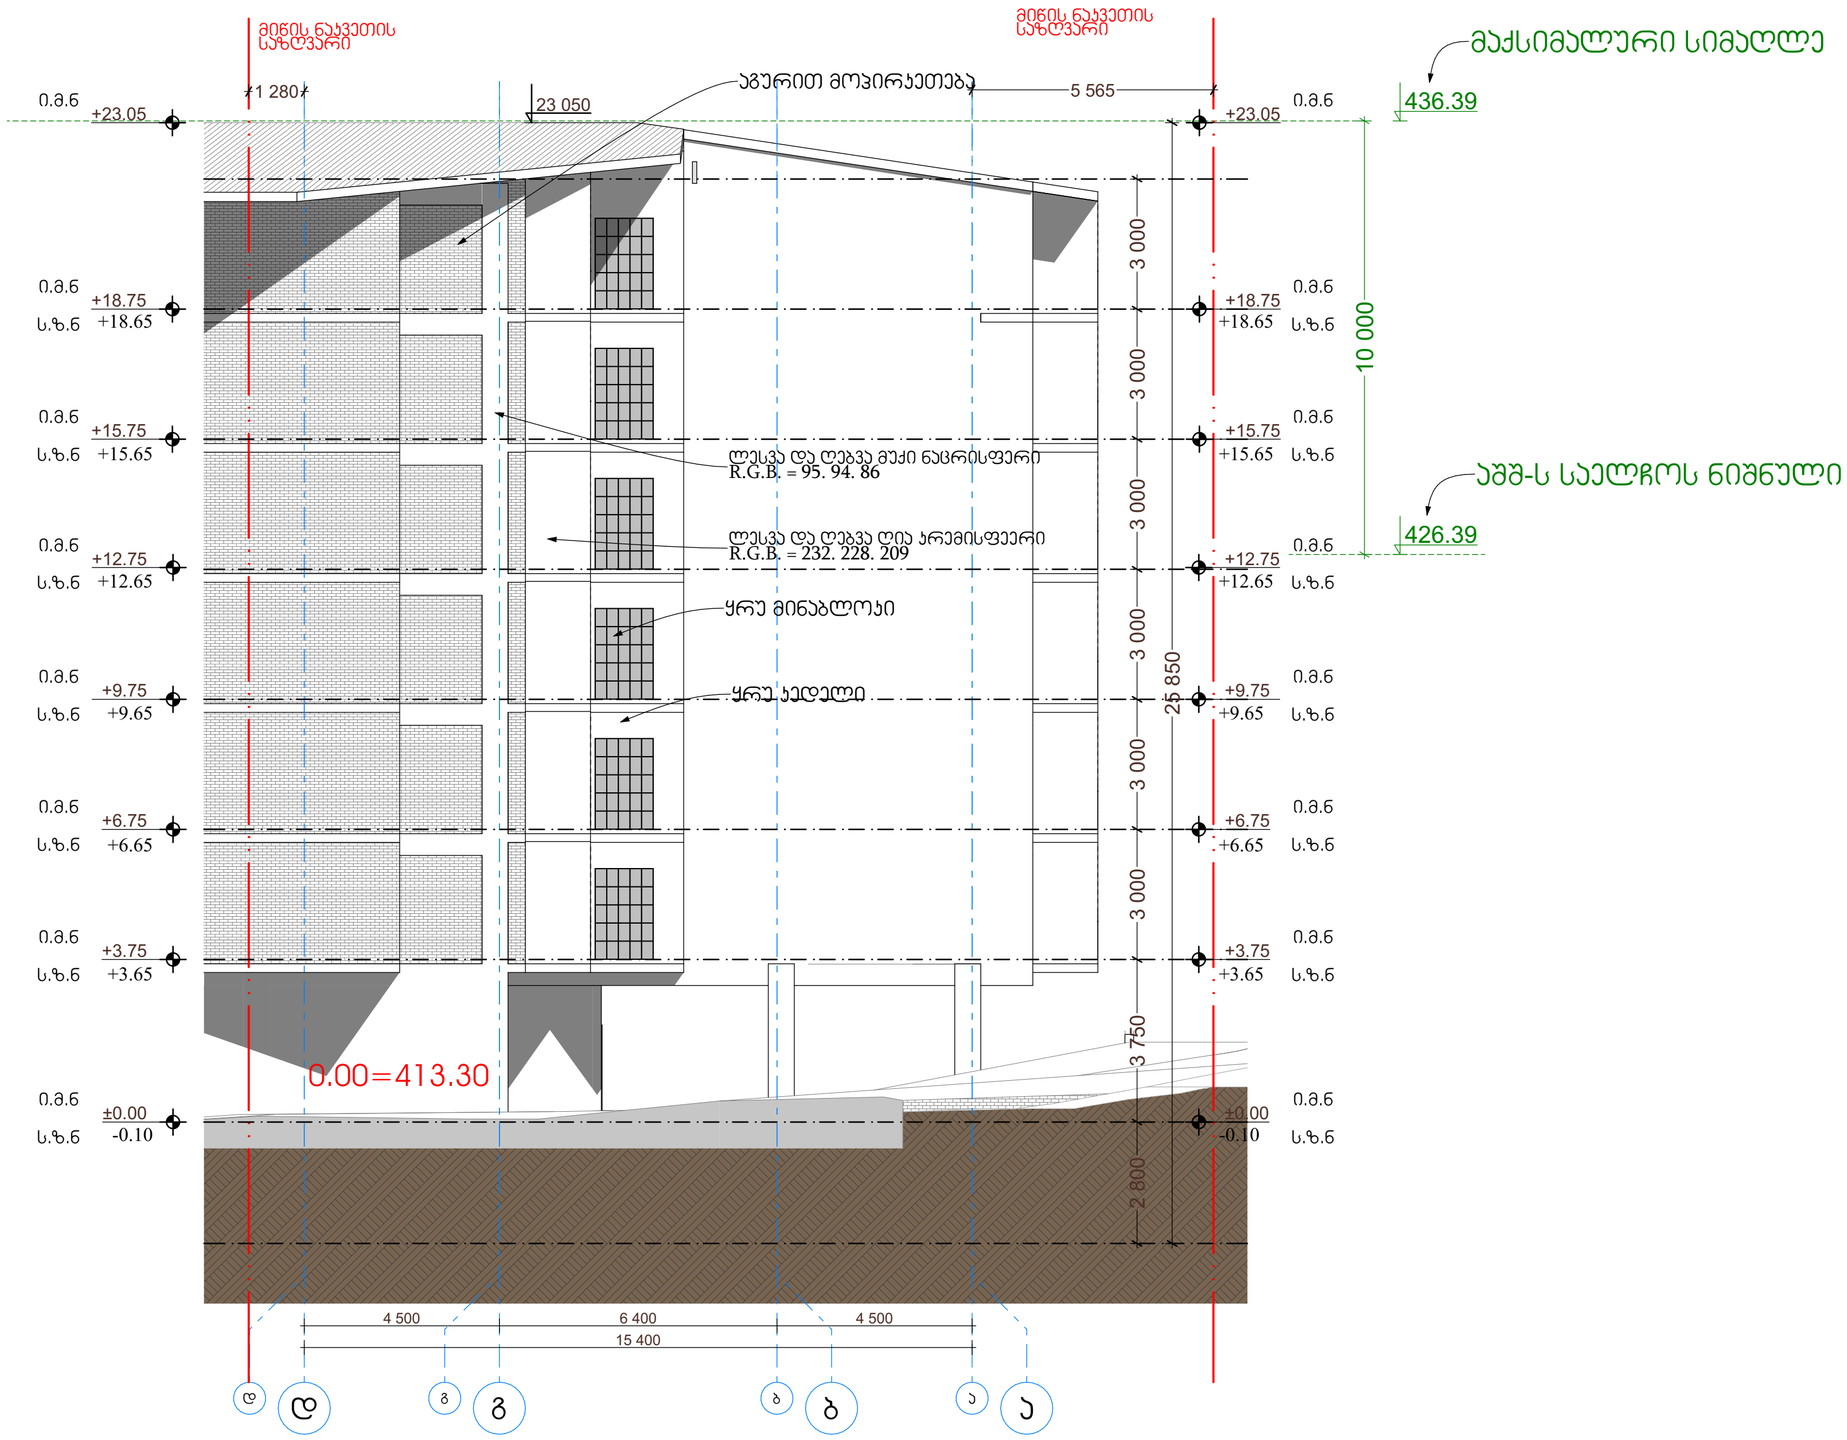New City Development

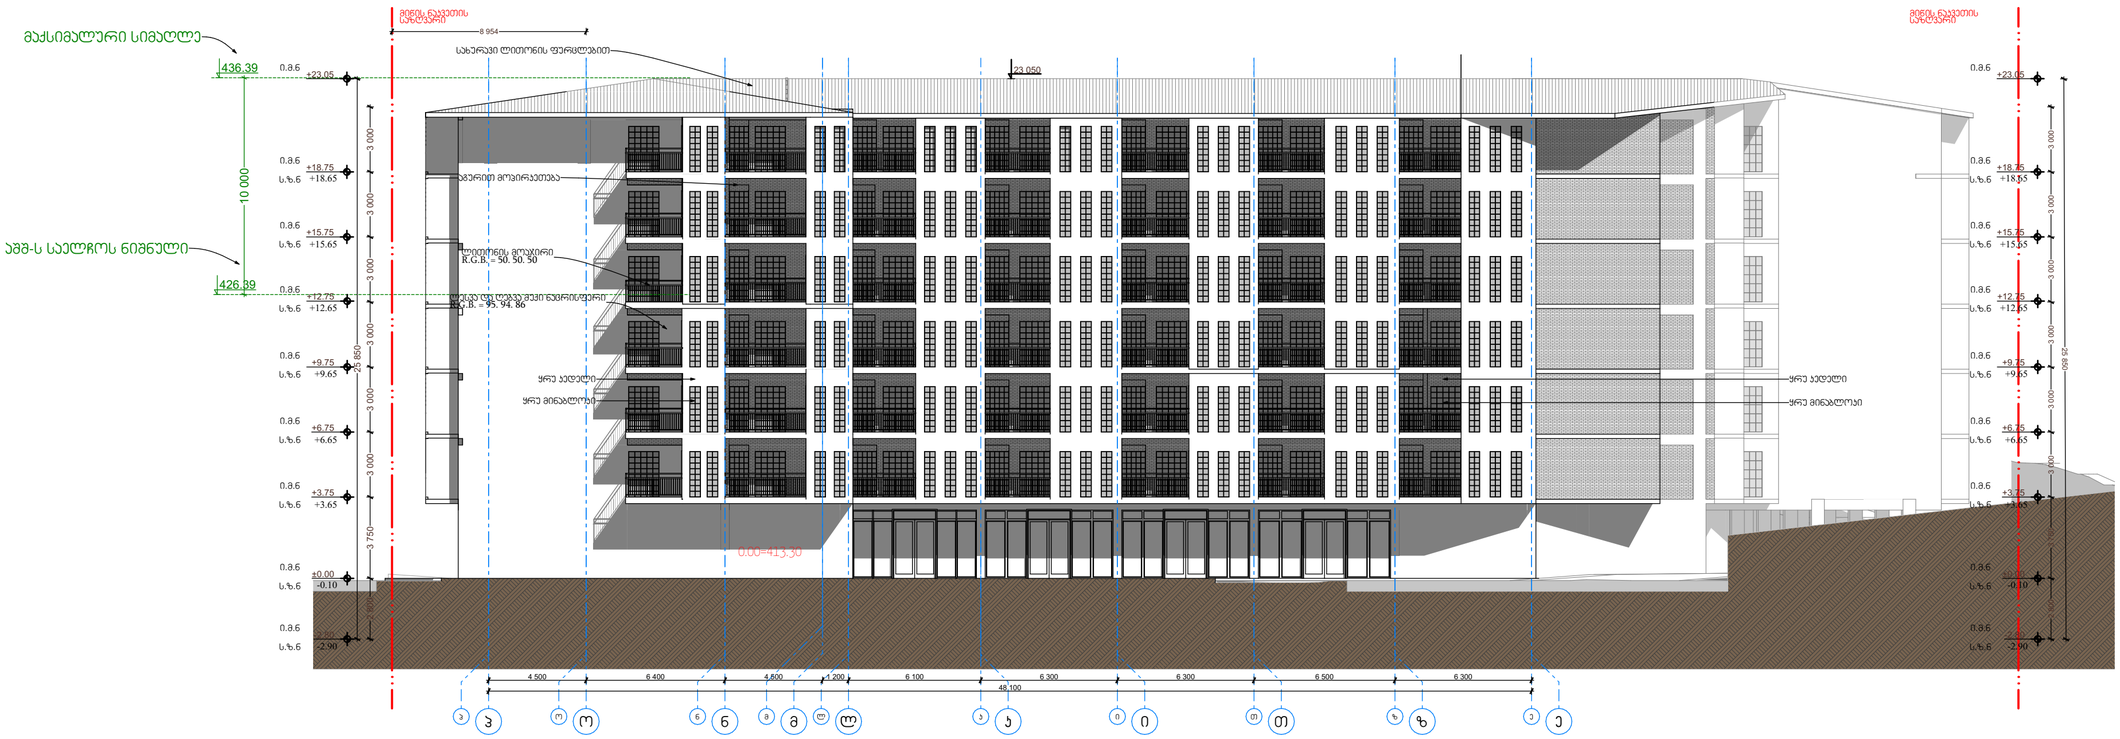


პირობითი აღნიშვნები:

პირობითი აღნიშვნები:

| | | | | | |
|---|---|---|---|---|---|
| თანამდებობა | გვარი | ხელმოწერა | მისამართი | ნახაზის დასახელება | მასშტაბი 1:100 ფორმატი |
| დირექტორი | ა.ზერეკიძე | | ქ.თბილისი, დიღმის სასწავლო მეურნეობა | ფასადი ღ-პ ღერძებში | A2 |
| არქიტექტორი | დ.პაპიძე | | | | თარიღი 2023 გვერდი |
| არქიტექტორი | ი.ზამბახიძე | | ს/კ 01.72.14.234.013 | ფასადი ლ-პ ღერძებში | 45 |
| შემრ.არქიტექტორი | | | | | |

New City Development

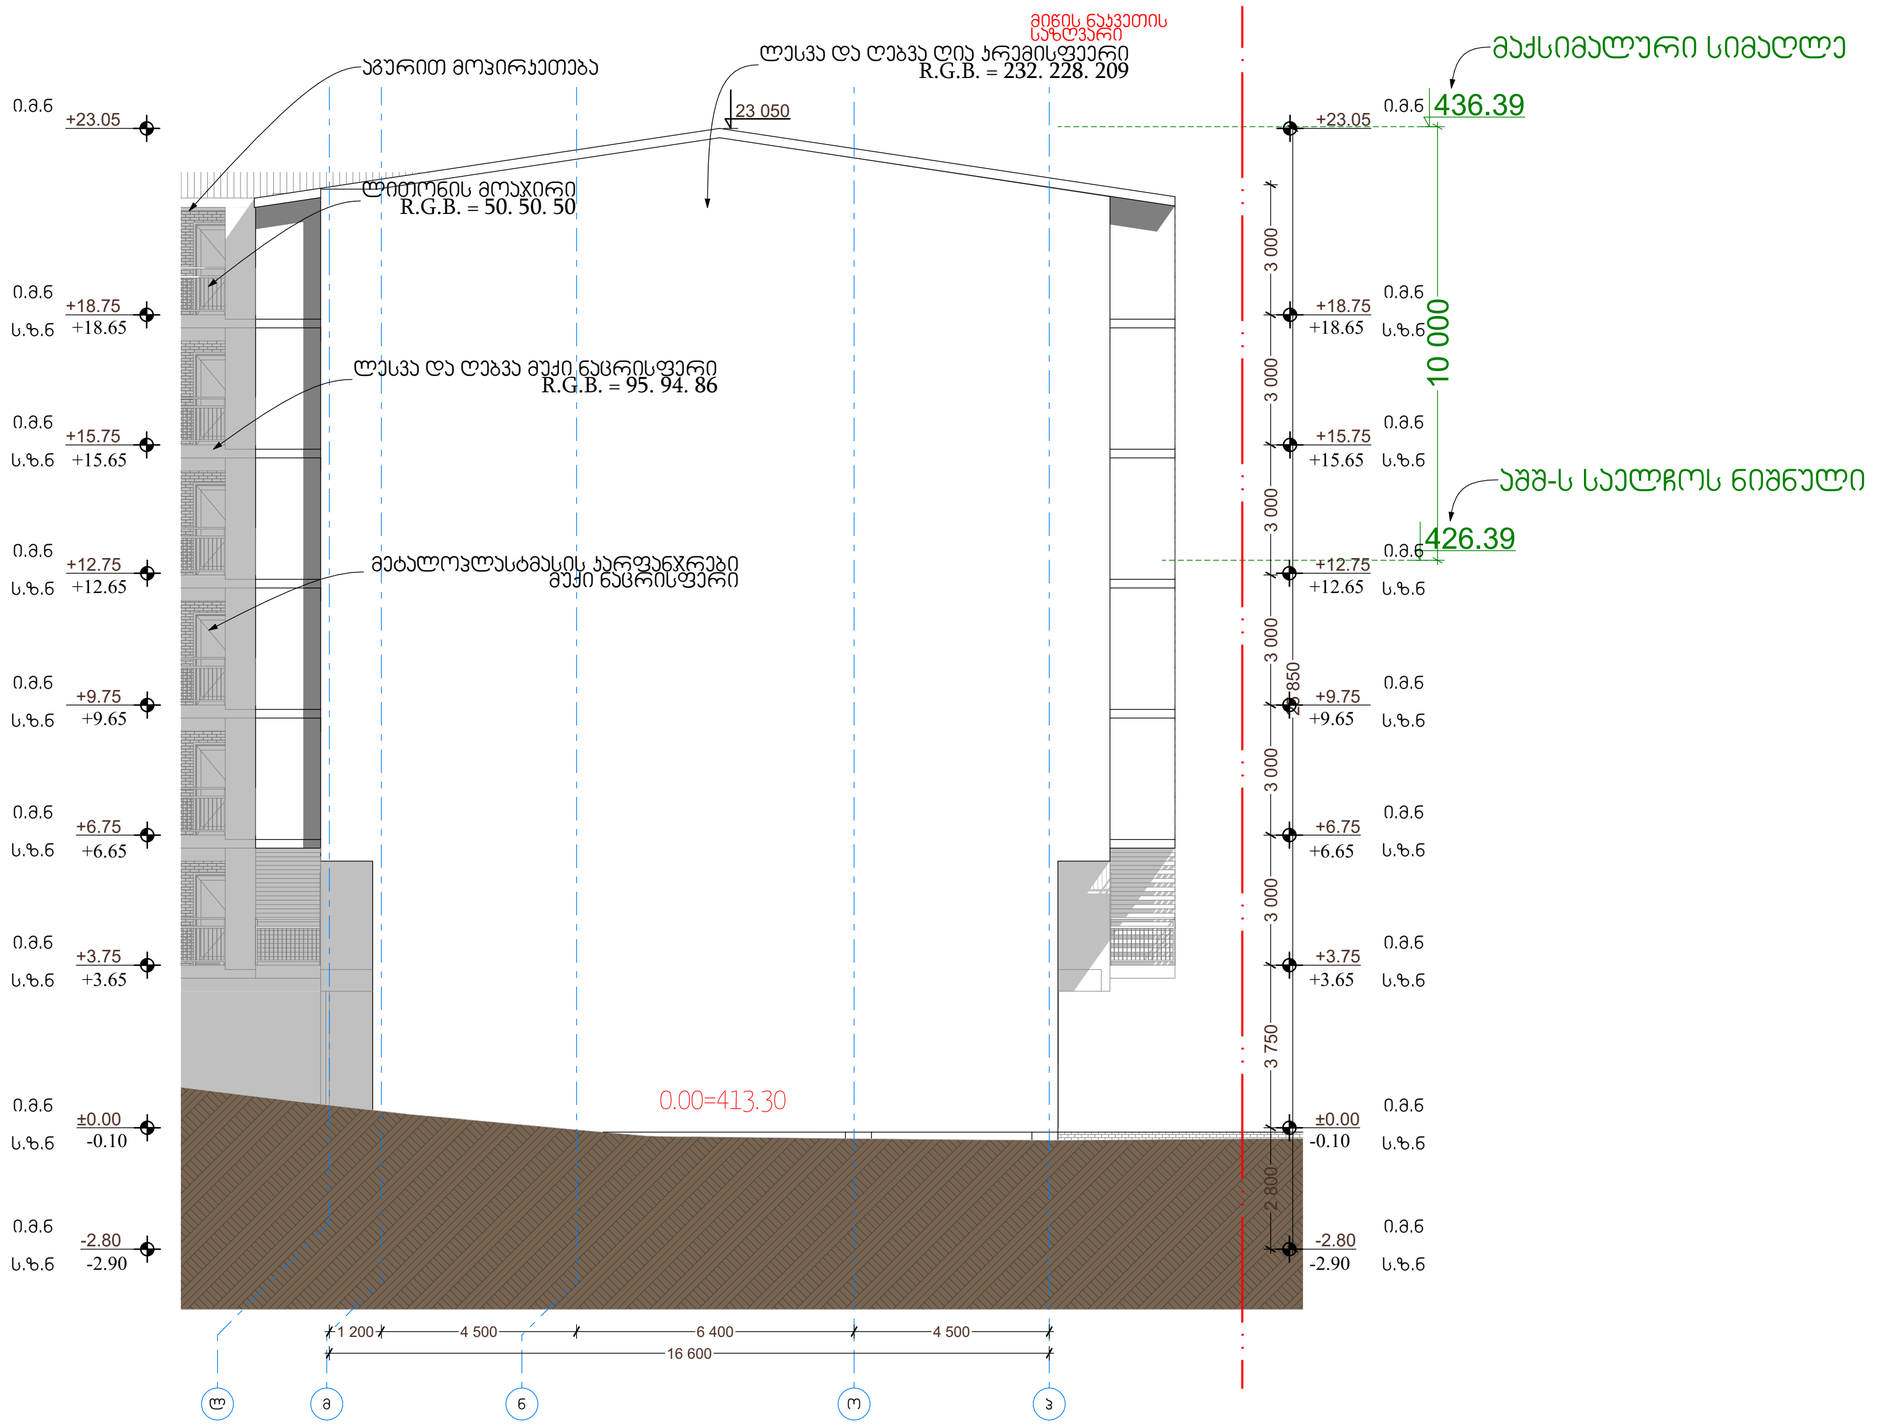


პირობითი აღნიშვნები:

პირობითი აღნიშვნები:

| | | | | | | | |
|---|---|---|---|---|---|---|---|
| თანამდებობა | გვარი | ხელმოწერა | მისამართი | ნახაზის დასახელება | მასშტაბი | 1:100 | ფორმატი |
| დირექტორი | ა.ზერეკიძე | | ქობილისი, დიღმის სასწავლო მეურნეობა | ფასადი ა-დ ღერძებში | | | A2 |
| არქიტექტორი | დ.პაპიძე | | | | თარიღი | 2023 | გვერდი |
| არქიტექტორი | ი.ზამბახიძე | | ს/კ 01.72.14.234.013 | | | | 46 |
| მშრ.არქიტექტორი | | | | | | | |

New City Development

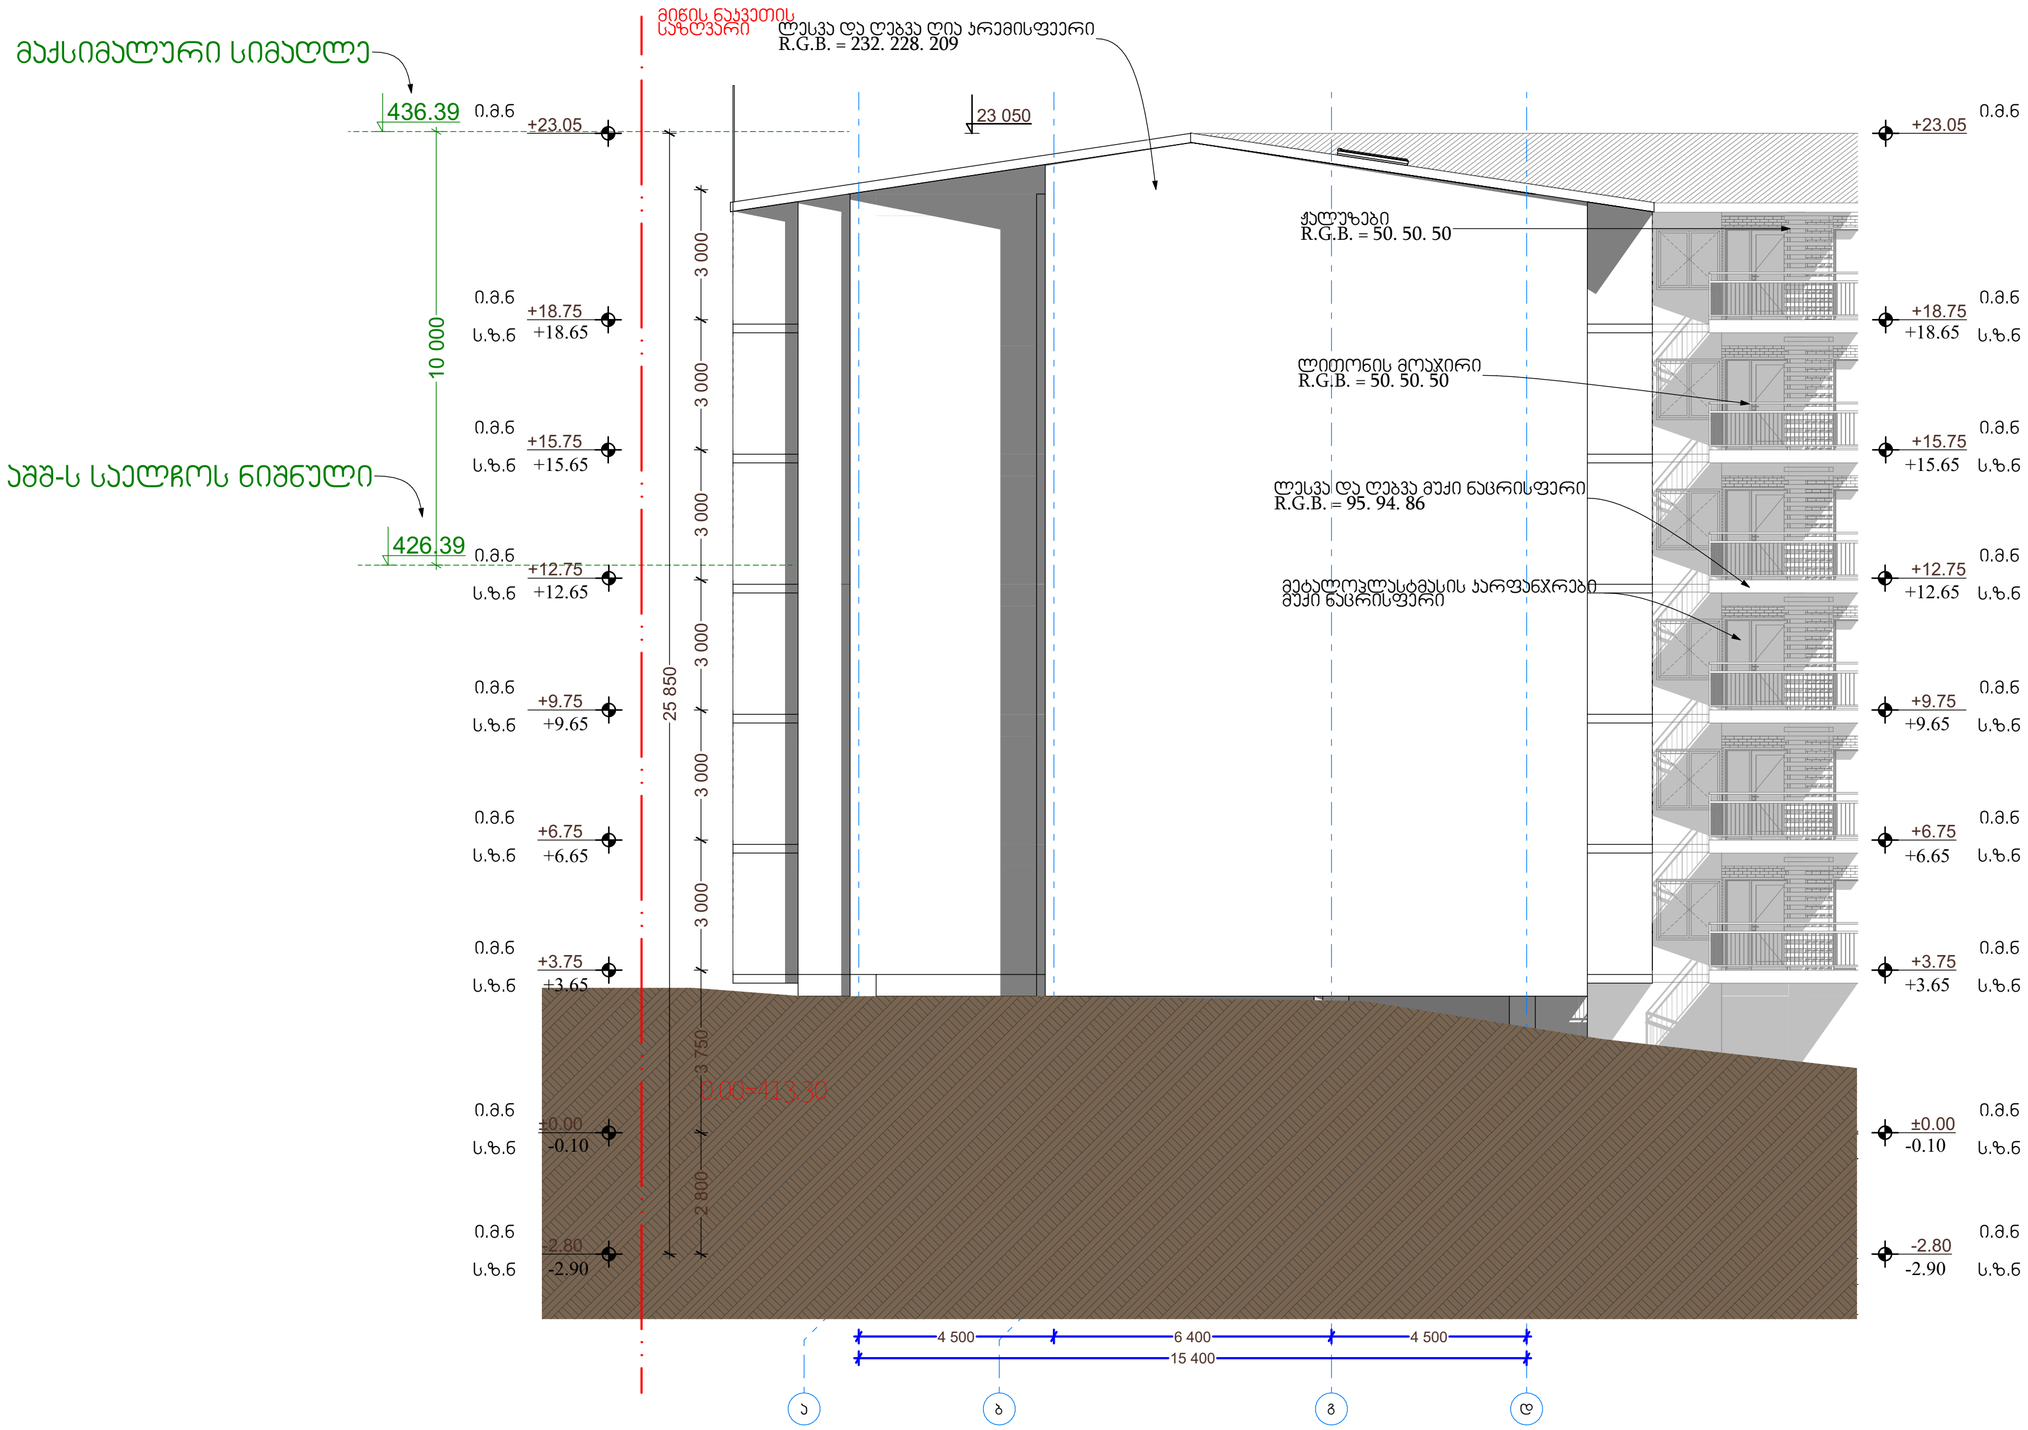


პირობითი აღნიშვნები:

პირობითი აღნიშვნები:

| | | | | | |
|---|---|---|---|---|---|
| თანამდებობა | გვარი | ხელმოწერა | მისამართი | ნახაზის დასახელება | მასშტაბი 1:100 ფორმატი |
| დირექტორი | ა.ზერეკიძე | | ქ.თბილისი, დიღმის სანწყლო მეურნეობა | ფასადი ზ-ე ღერძებში | A2 |
| არქიტექტორი | დ.პაპიძე | | | | |
| არქიტექტორი | ი.ზამბახიძე | | ს/კ 01.72.14.234.013 | ფასადი ზ-ლ ღერძებში | თარიღი 2023 გვერდი 47 |
| შეზრ.არქიტექტორი | | | | | |

New City Development

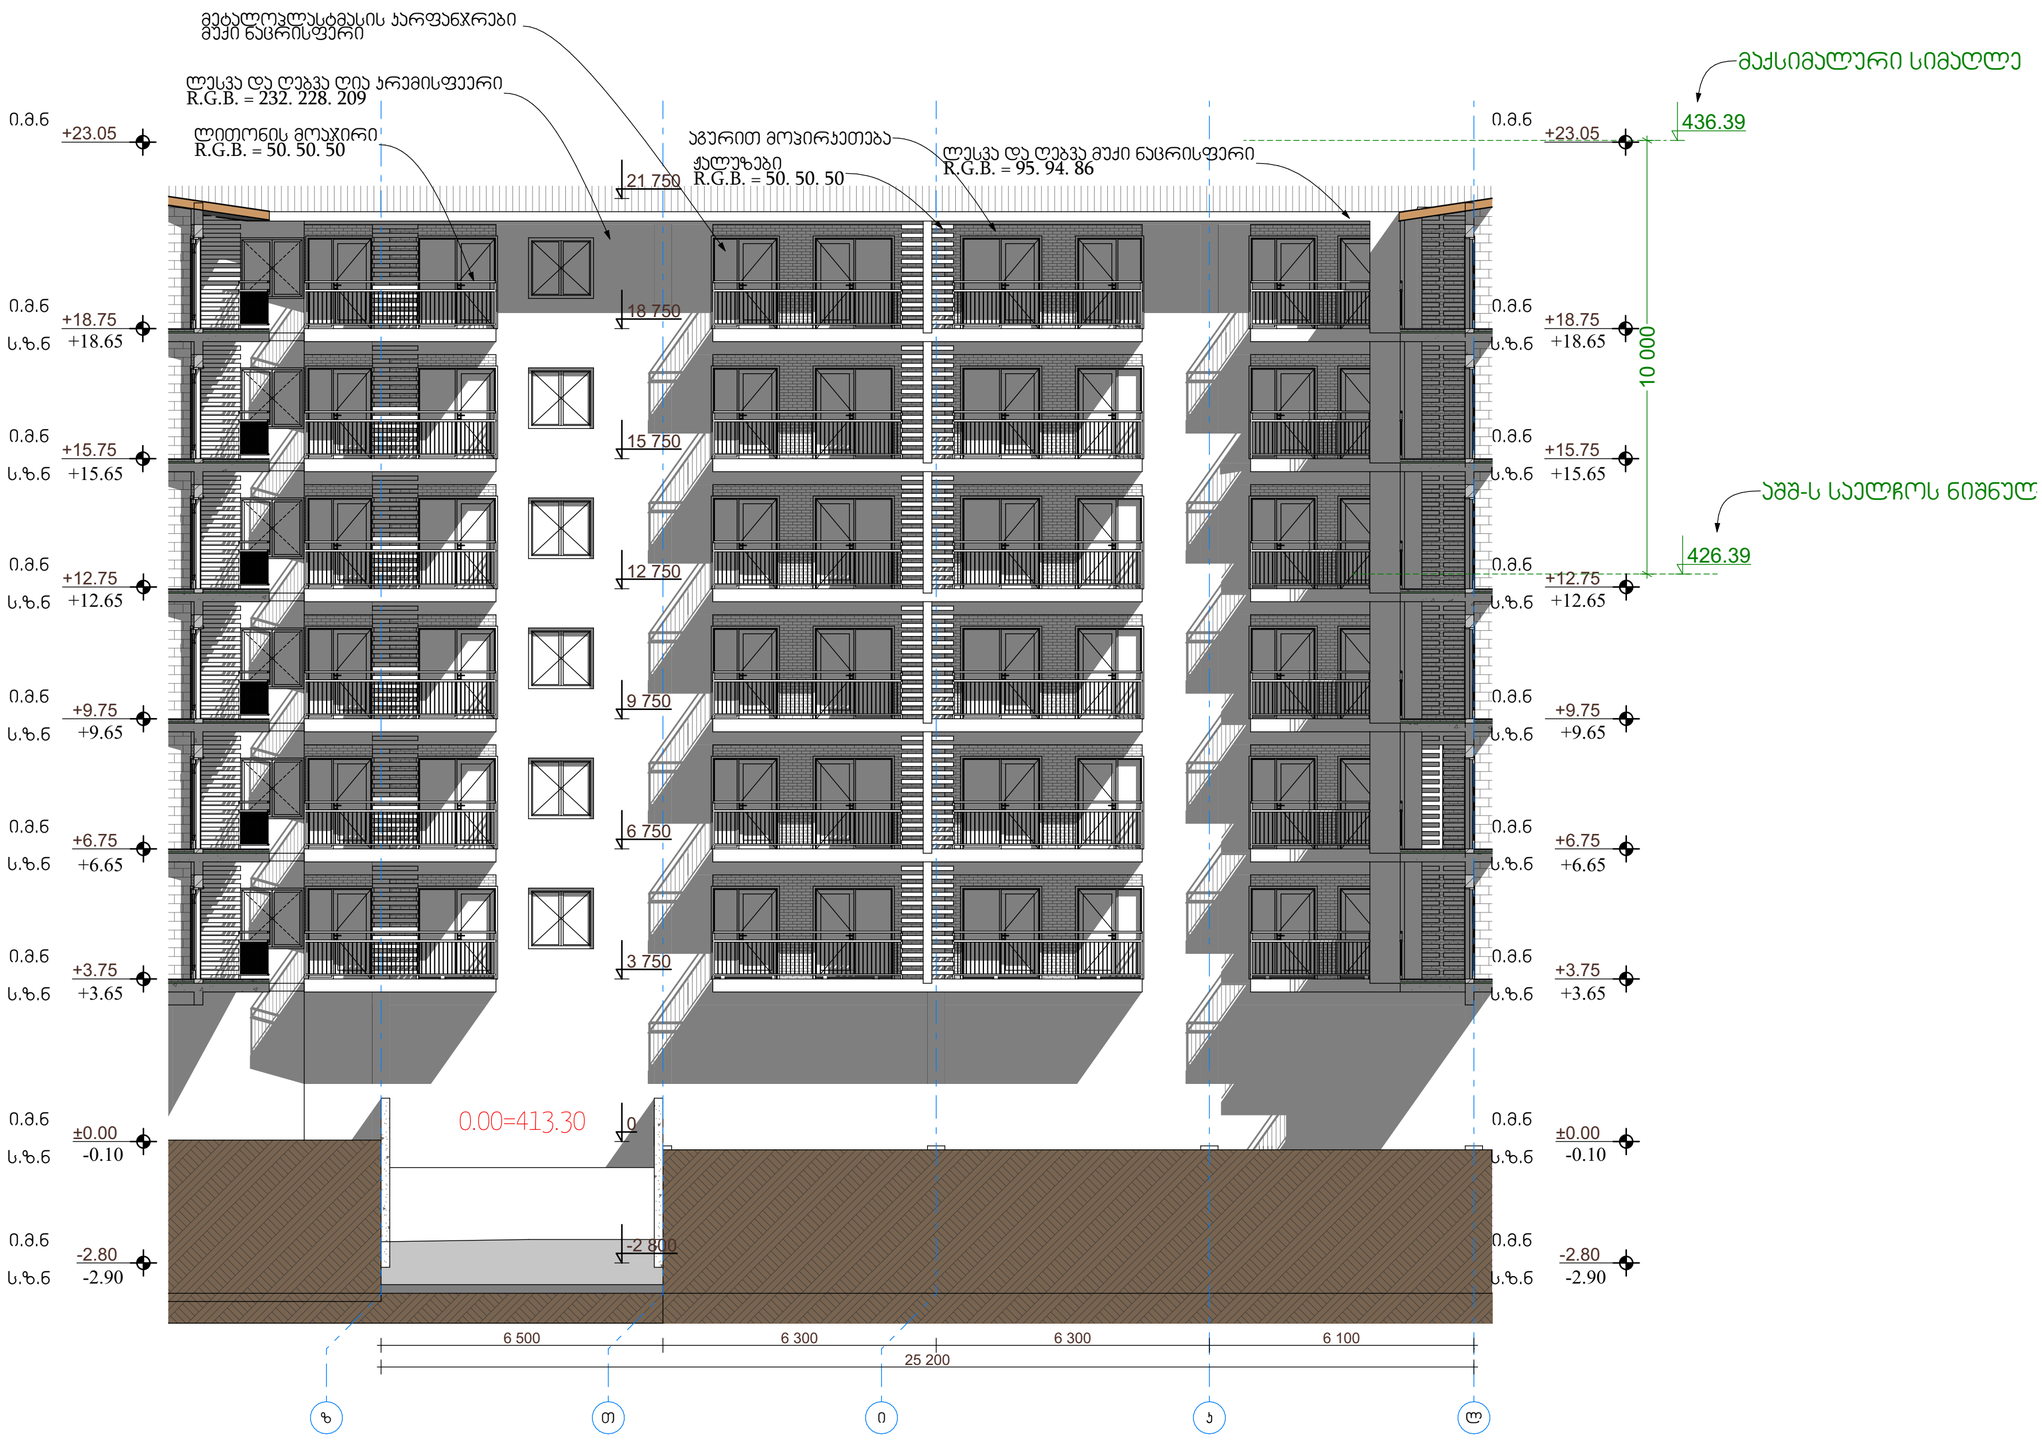
0.00=413.30
59 600
2 400
6 200
6 300
600
2 800
3 750
3 000
28 850
10 000
+23.05
+18.75
+15.75
+12.75
+9.75
+6.75
+3.75
-0.10
-2.80
-2.90
+18.65
+15.65
+12.65
+9.65
+6.65
+3.65
-0.10
-2.90
426.39
436.39
0.8.6
Ц.Ъ.6
12%
23 050
R.G.B. = 95. 94. 86
R.G.B. = 50. 50. 50
R.G.B. = 232. 228. 209
R.G.B. = 50. 50. 50

| | | | | | |
|---|---|---|---|---|---|
| | | | | | |
| | | | | | |
| | | | | | |

| დასახელება | აგურით მოპირკეთება | დეკორატიული ლესვა/ღებვა<br>RGB:(232.228.209) | დეკორატიული ლესვა/ღებვა<br>RGB:(95.94.86) |
|---|---|---|---|
| საფასადე მასალის ნიმუში | 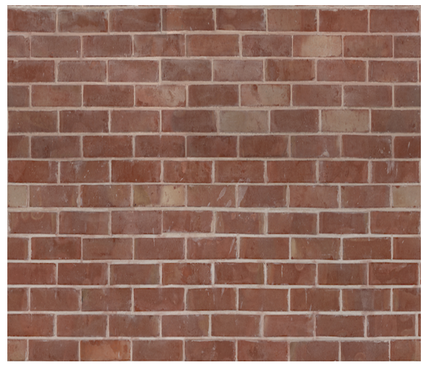 |  |  |
| ფართობი | 2244.6 მ$^2$ | 3030 მ$^2$ | 620 მ$^2$ |

| | | | | | | | | |
|---|---|---|---|---|---|---|---|---|
| New City Development | პირობითი აღნიშვნები: | პირობითი აღნიშვნები: | თანამდებობა | გვარი | ხელმოწერა | მისამართი<br>ქ.თბილისი, დიღმის სასწავლო მეურნეობა | ნახაზის დასახელება<br>მასალების სპეციფიკაცია | მასშტაბი 1:73.34 | ფორმატი A2 |
| | | | დირექტორი | ა.ზერეკიძე | | | | | |
| | | | არქიტექტორი | დ.პაპიძე | | | | თარიღი 2023 | გვერდი 49 |
| | | | არქიტექტორი | ი.ზამახიძე | | ს/კ 01.72.14.234.013 | მასალების სპეციფიკაცია | | |
| | | | შემრ.არქიტექტორი | | | | | | |

| კარის სპეციფიკაცია | | | | | | | | |
|---|---|---|---|---|---|---|---|---|
| დასახელება | ჯ-1 | ჯ-2 | ჯ-3 | ჯ-4 | ჯ-5 | ჯ-6 | ჯ-6 | ჯ-7 |
| წინხედი | 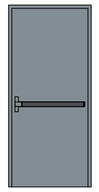 | 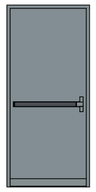 | 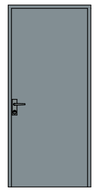 |  | 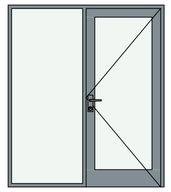 | 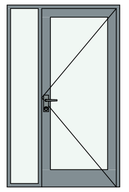 | 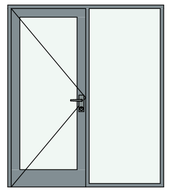 | 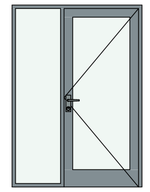 |
| 2D გეგმა | 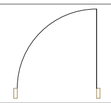 | 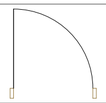 | 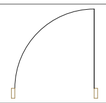 | 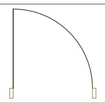 | 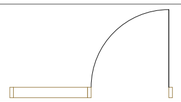 | 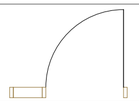 | 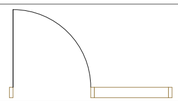 | 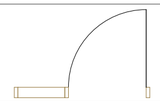 |
| სიმაღლე | 2.200 | 2.200 | 2.200 | 2.200 | 2.100 | 2.100 | 2.100 | 2.100 |
| სიგანე | 1.000 | 1.000 | 1.000 | 1.000 | 1.800 | 1.300 | 1.800 | 1.500 |
| რაოდენობა | 44 | 51 | 138 | 120 | 106 | 12 | 131 | 6 |

| კარის სპეციფიკაცია | | | | | | | | |
|---|---|---|---|---|---|---|---|---|
| დასახელება | ჯ-7 | ჯ-7 | ჯ-8 | ჯ-8 | ჯ-8 | ჯ-10 | ჯ-11 | ჯ-13 |
| წინხედი | 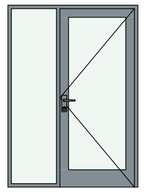 | 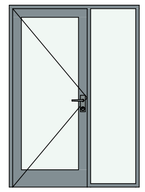 | 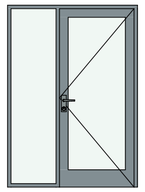 | 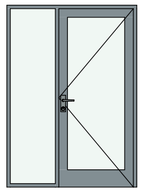 | 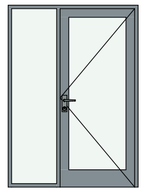 | 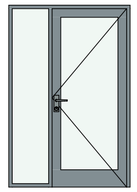 | 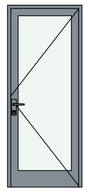 | 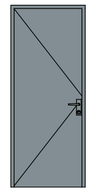 |
| 2D გეგმა | 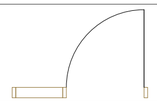 | 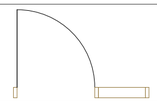 | 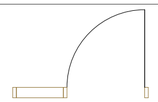 | 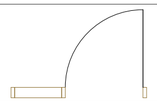 | 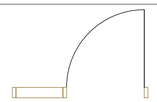 | 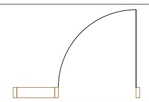 | 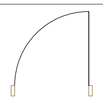 | 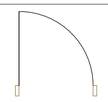 |
| სიმაღლე | 2.100 | 2.100 | 2.100 | 2.100 | 2.100 | 2.100 | 2.200 | 2.200 |
| სიგანე | 1.500 | 1.500 | 1.500 | 1.500 | 1.500 | 1.400 | 900 | 900 |
| რაოდენობა | 6 | 101 | 102 | 83 | 6 | 6 | 7 | 1 |

| კარის სპეციფიკაცია | |
|---|---|
| დასახელება | ჯ-14 |
| წინხედი | 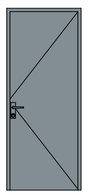 |
| 2D გეგმა |  |
| სიმაღლე | 2.200 |
| სიგანე | 900 |
| რაოდენობა | 1 |

New City Development

პირობითი აღნიშვნები:

პირობითი აღნიშვნები:

| | | | | | | | |
|---|---|---|---|---|---|---|---|
| თანამდებობა | გვარი | ხელმოწერა | მისამართი | ნახაზის დასახელება | მასშტაბი | 1:1 | ფორმატი |
| დირექტორი | ა.ზერვაძე | | ქ.თბილისი, დიდმის სასწავლო მიურნეობა | კარფანჯრის სპეციფიკაცია | | | A2 |
| არქიტექტორი | დ.პაპიძე | | | | თარიღი | 2023 | გვერდი |
| არქიტექტორი | ი.ზამბახიძე | | ს/კ 01.72.14.234.013 | | | | 50 |
| შესრ.არქიტექტორი | | | | | | | |

## ფანჯრის სპეციფიკაცია

| დასახელება | ფ-1 | ფ-1 | ფ-2 | ფ-3 | ფ-4 | ფ-5 | ფ-6 | ფ-7 |
|---|---|---|---|---|---|---|---|---|
| წინხედი | 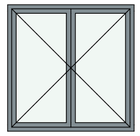 | 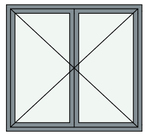 |  |  | 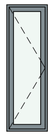 |  |  |  |
| 2D გეგმა |  |  |  |  |  |  |  |  |
| სიმაღლე | 1 400 | 1 400 | 500 | 500 | 1 400 | 500 | 500 | 500 |
| სიგანე | 1 400 | 1 500 | 840 | 1 180 | 450 | 1 140 | 1 180 | 1 220 |
| რაოდენობა | 6 | 97 | 4 | 10 | 6 | 5 | 20 | 5 |

## ფანჯრის სპეციფიკაცია

| დასახელება | ფ-8 | ფ-9 | ფ-10 | ფ-11 | ფ-11 | ფ-12 | ფ-13 | ფ-13 |
|---|---|---|---|---|---|---|---|---|
| წინხედი | 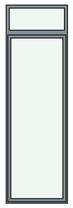 | 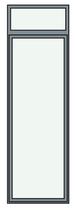 |  | 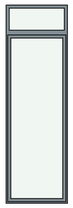 |  | 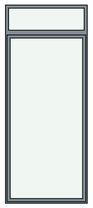 | 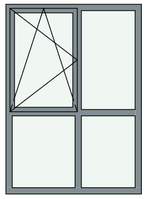 | 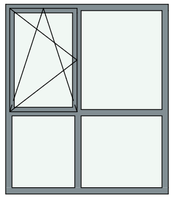 |
| 2D გეგმა |  |  |  |  |  |  |  |  |
| სიმაღლე | 3 150 | 3 150 | 3 150 | 3 150 | 3 150 | 3 150 | 2 100 | 2 100 |
| სიგანე | 975 | 975 | 1 000 | 975 | 1 025 | 1 300 | 1 500 | 1 800 |
| რაოდენობა | 4 | 8 | 40 | 4 | 4 | 2 | 7 | 1 |

## ფანჯრის სპეციფიკაცია

| დასახელება | ფ-14 | ფ-14 | მბ-01 | მბ-02 | მბ-03 | მბ-04 |
|---|---|---|---|---|---|---|
| წინხედი | 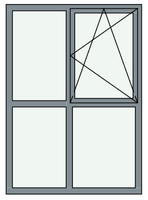 | 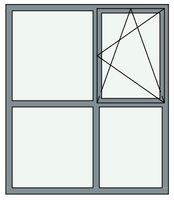 | 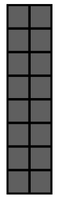 | 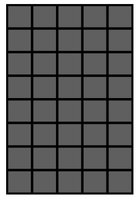 | 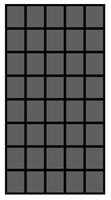 | 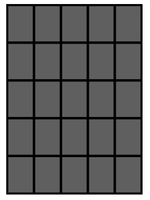 |
| 2D გეგმა |   |   |  |  |  |  |
| სიმაღლე | 2 100 | 2 100 | 2 100 | 2 100 | 2 100 | 2 100 |
| სიგანე | 1 500 | 1 800 | 500 | 1 400 | 1 100 | 1 500 |
| რაოდენობა | 1 | 7 | 114 | 42 | 36 | 6 |

New City Development

პირობითი აღნიშვნები:

პირობითი აღნიშვნები:

| | | | | | | |
|---|---|---|---|---|---|---|
| თანამდებობა | გვარი | ხელმოწერა | მისამართი<br>ქ.თბილისი, დიღმის სასწავლო მეურნეობა | ნახაზის დასახელება<br>ქარფანჯრის სპეციფიკაცია 2 | მასშტაბი | 1:1 | ფორმატი |
| დირექტორი | ა.ზერკვაძე | | | | თარიღი | 2023 | A2 |
| არქიტექტორი | დ.პაპიძე | | | | | | გვერდი |
| არქიტექტორი | ი.ზამბახიძე | | ს/კ 01.72.14.234.013 | კარფანჯრის სპეციფიკაცია 2 | | | 51 |
| მეშრ.არქიტექტორი | | | | | | | |