



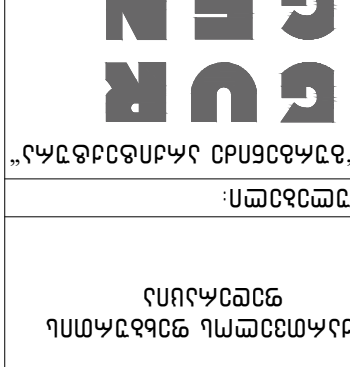





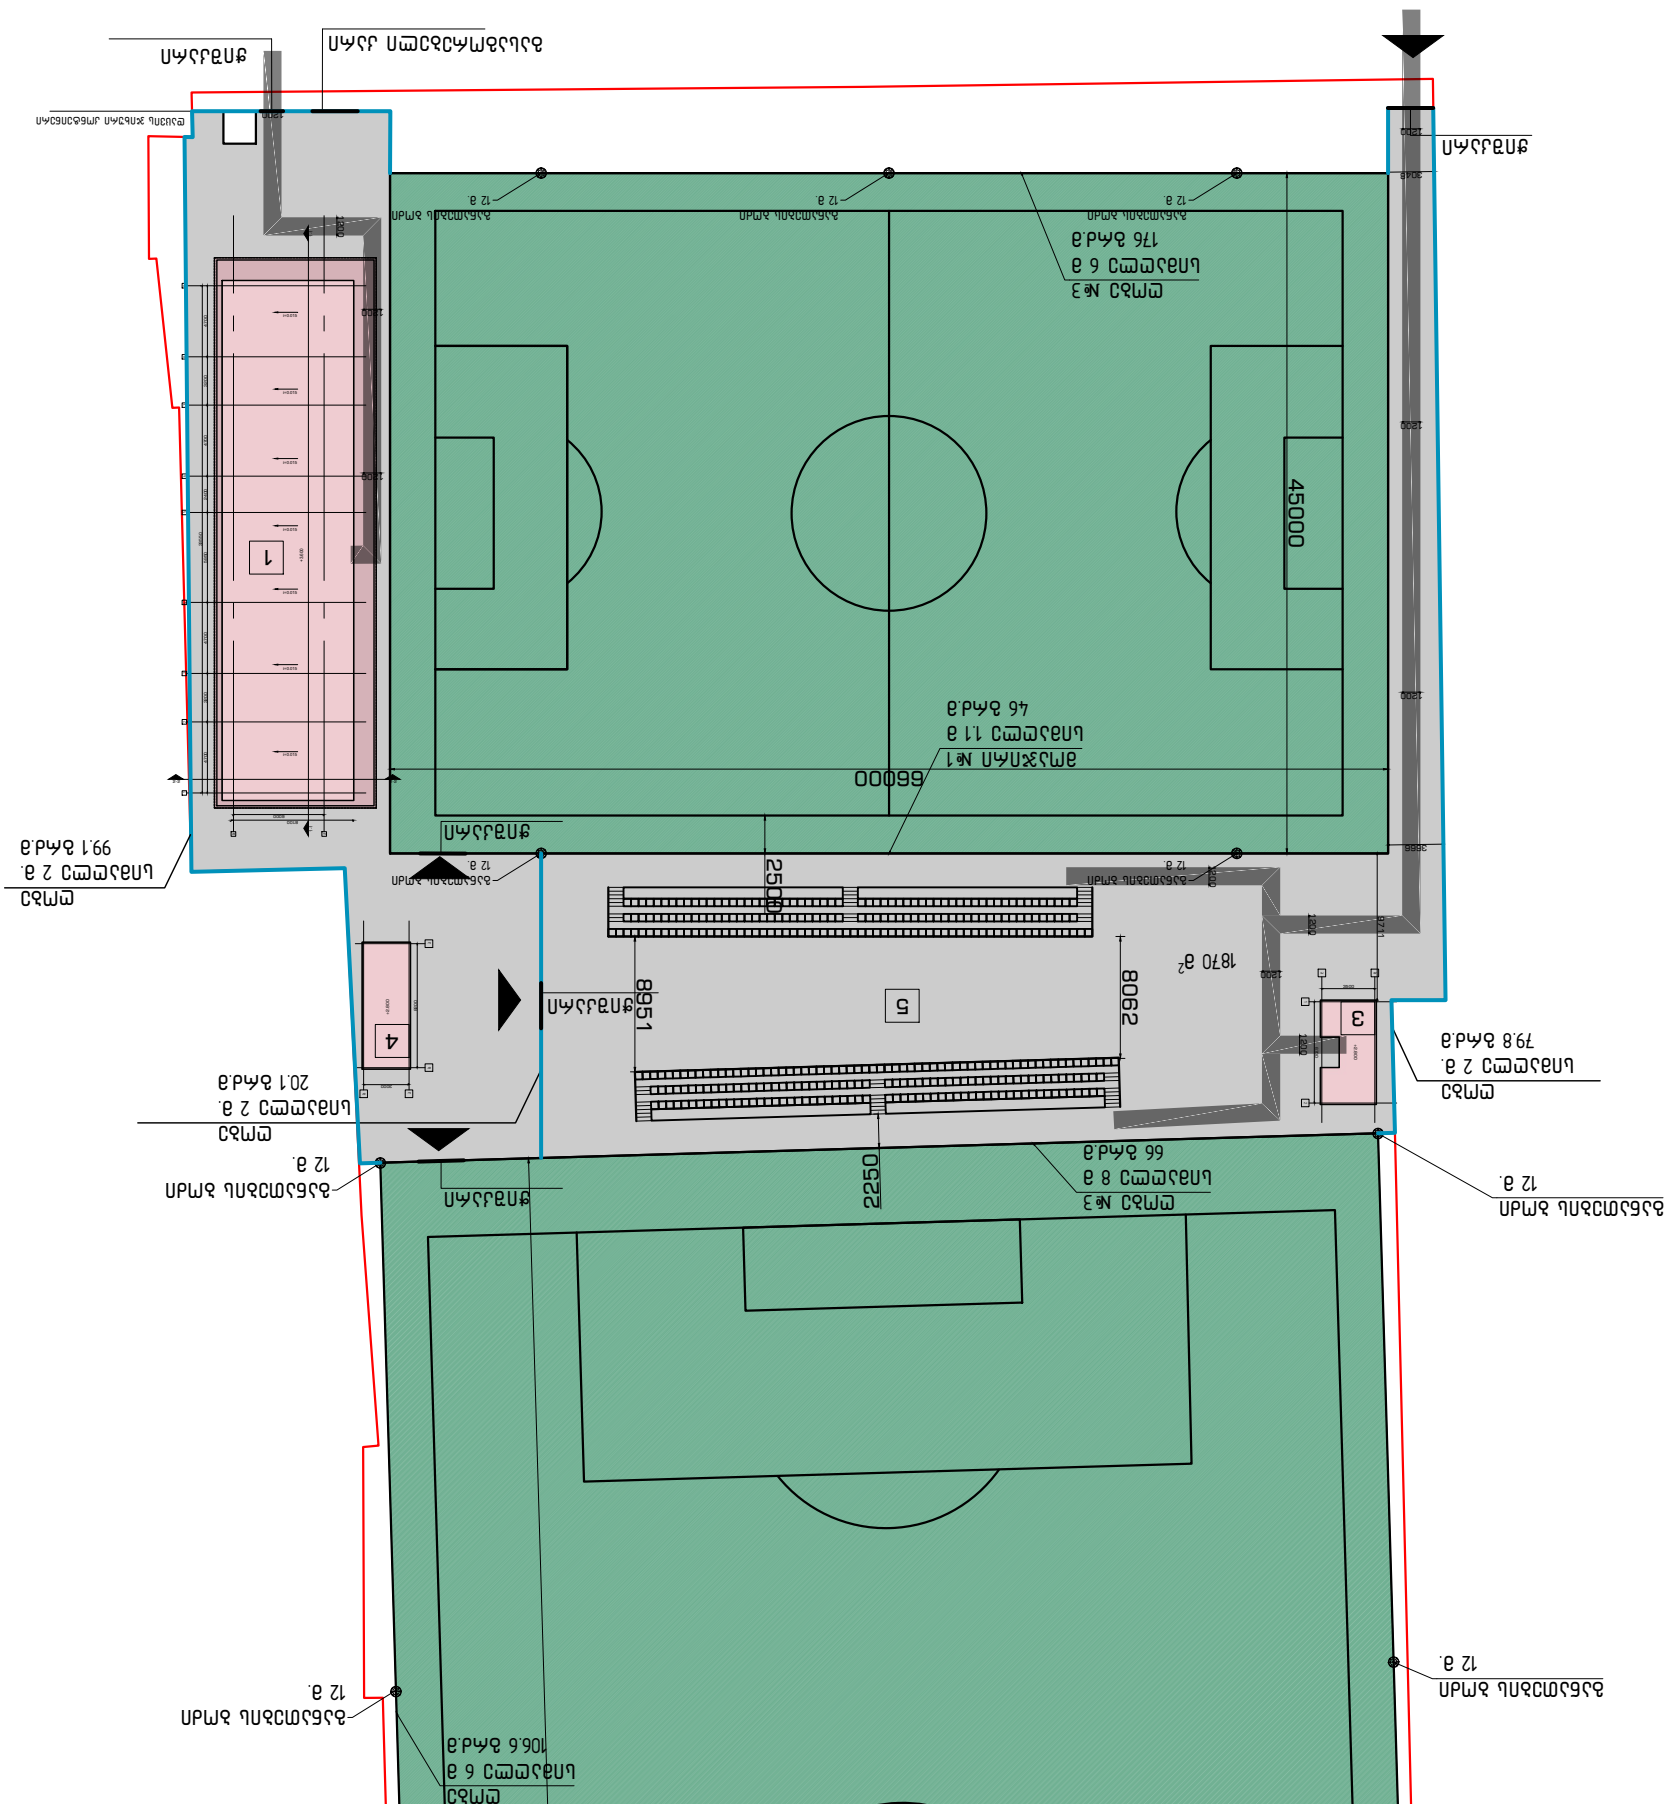

GURGEN IDZE













ნახაზების უწყისი

მასშტაბი		ფურცელი №
	ნახაზების უწყისი	
1	გენ-გეგმა	1:500
2	1 სართულის გეგმა	1:100
3	გადახურვის გეგმა	1:100
4	შენობა №1 – 1 სართულის გეგმა	1:100
5	შენობა №1 – გადახურვის გეგმა	1:100
6	შენობა №1 – ჭრილი 1-1, ჭრილი 2-2	1:100
7	შენობა №1 – ფასადი 1-10 ღერძებს შორის ა-ბ ღერძებს შორის	1:100
8	შენობა №1 – ფასადი 10-1 ღერძებს შორის ბ-ა ღერძებს შორის	1:100
9	შენობა №2 – გეგმები	1:100
10	შენობა №2 – ჭრილები ფასადები	1:100
11	შენობა №3	1:100
12	ფანჯრის/ვიტრაჟის სპეციფიკაცია	1:100
13	კარის სპეციფიკაცია	1:100
14	კედლის დეტალები	1:100
15	ჭერის და იატაკის დეტალები	1:100
16	ტრიბუნა – გეგმა	1:100
17	ტრიბუნა – ჭრილი	1:100
18	განათების ანძა; 8 მ. ღობე	1:100

გენ-გეგმა

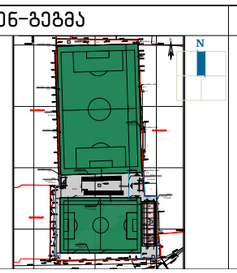

ექსპლიკაცია:

1. შენობა №1 ადმინისტრაციული 296.8 მ²
2. შენობა №2 დაცვის ჯიხური 2.15×2.15 (კონტეინერი)
3. შენობა №3 სან. კვანძი – 23.0 მ²
4. შენობა №4 დამხმარე – 26.9 მ²

პროექტი:

საფეხბურთო ცენტრი

ნახაზი:

I სართულის გეგმა

დამკვეთი:

საქართველოს ფეხბურთის ფედერაცია

შემსრულებელი:

შპს "გურგენიძე არქიტექტურა"

GUR GEN IDZE

არქიტექტურა architecture

თანამდებობა	გვარი	ხელმოწერა
დირექტორი	ლ.გურგენიძე	
არქიტექტორი:	გ.გურგენიძე	
არქიტექტორი:	ლ.გურგენიძე	
არქიტექტორი:	თ.ჩხაიძე	

სტადია	ფორმ.	თარიღი	მასშტ.	ფურც.
შ.პ.	A-3	01.08.23	1:100	5

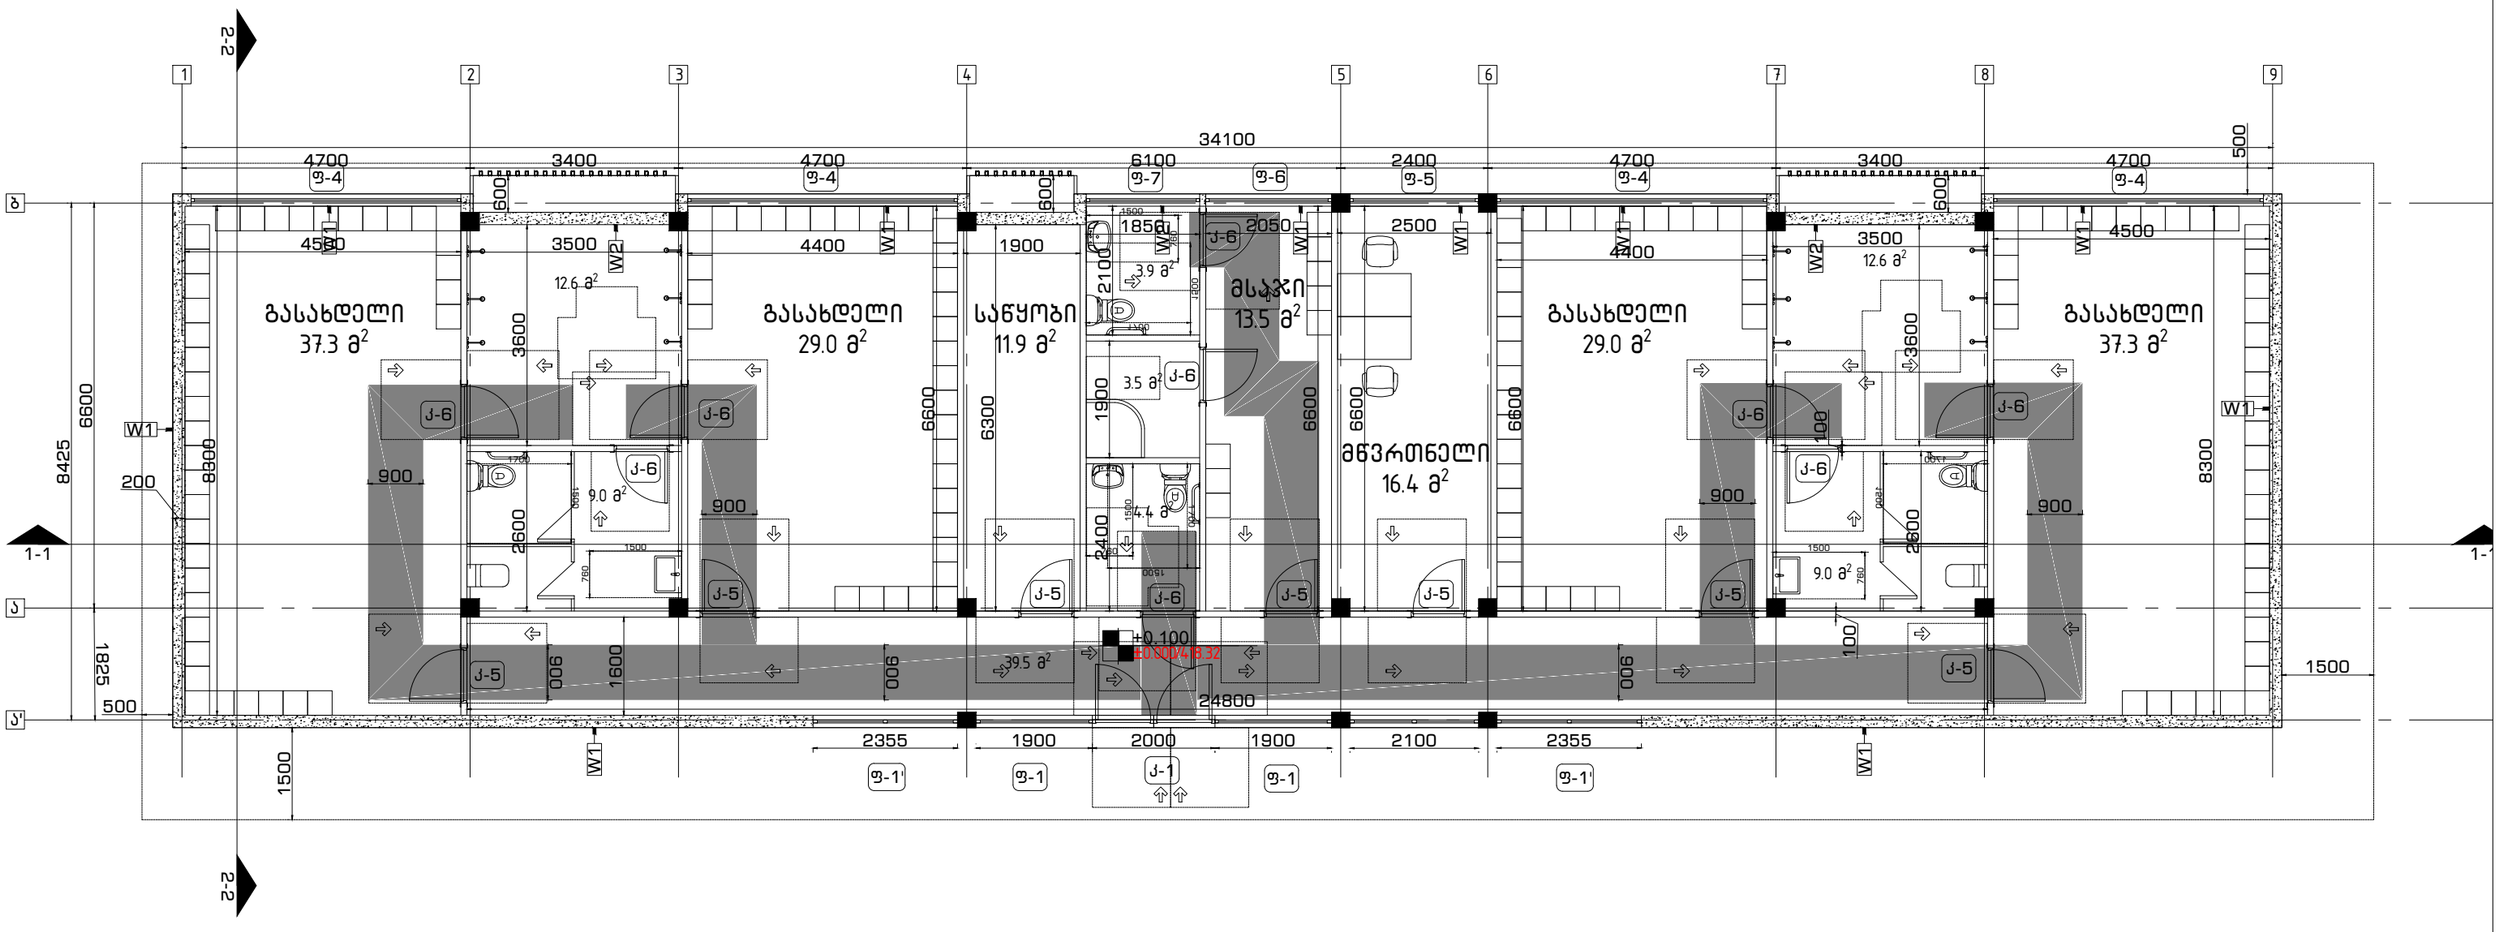
2-2
1-1
1-1
2-2
34100
4700
3400
4700
6100
2400
4700
3400
4700
500
8425
6600
1825
500
1500
8800
200
900
4500
3500
12.6 მ²
4400
1900
1856
3.9 მ²
2050
2500
4400
3500
12.6 მ²
4500
W1
W2
3600
2100
1900
3.5 მ²
6600
6300
2600
9.0 მ²
1500
780
2400
14.4 მ²
1600
900
39.5 მ²
+0.100
-0.000/48.52
24800
100
2355
1900
2000
1900
2100
2355
1500
W1
W1
W1

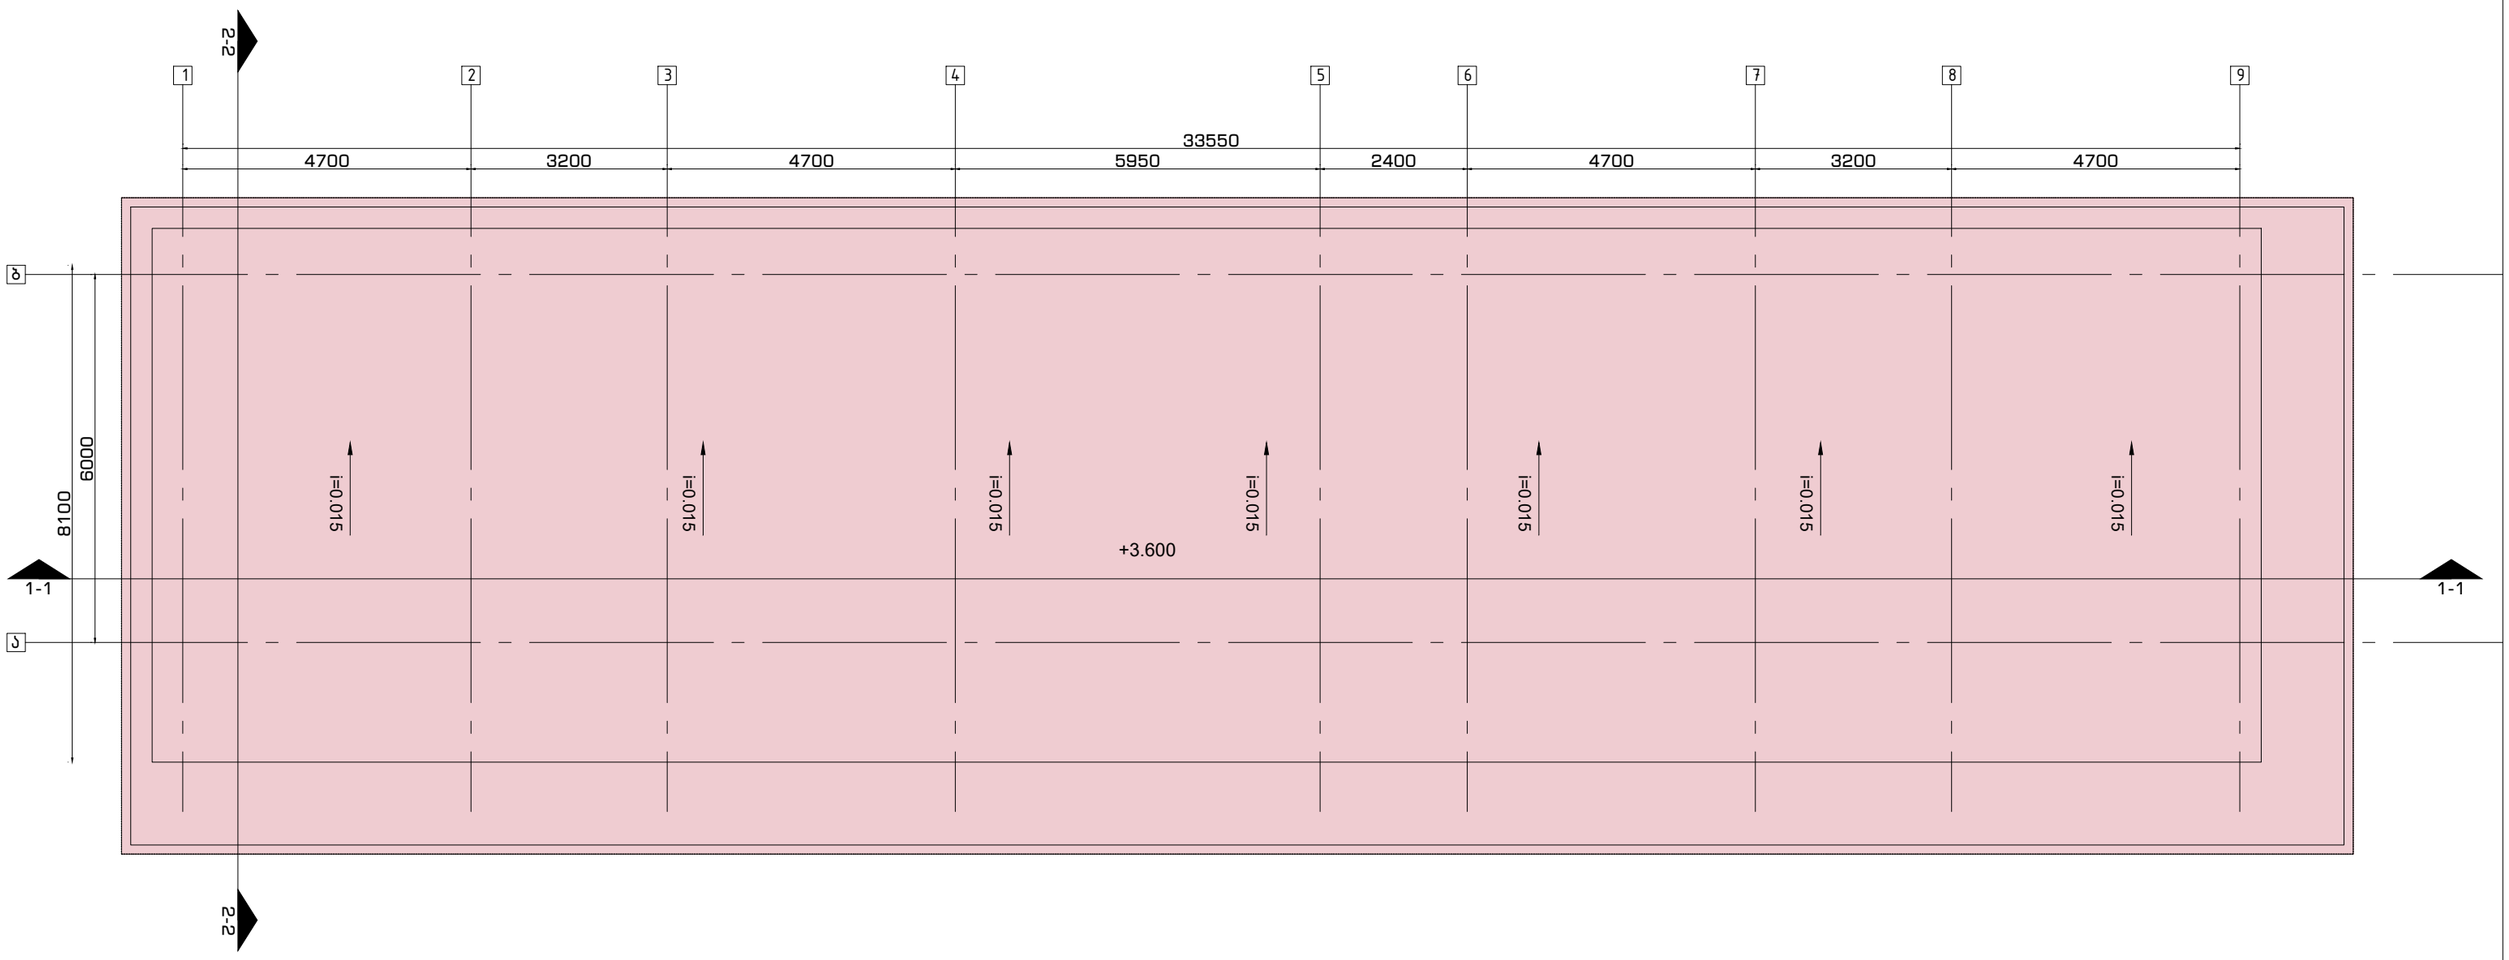

გენ-გეგმა

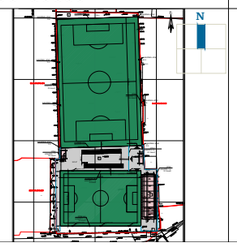

ექსპლიკაცია:

1. შენობა №1 ადმინისტრაციული 296.8 მ²
2. შენობა №2 დაცვის ჯიხური 2.15×2.15 (კონტეინერი)
3. შენობა №3 სან. კვანძი – 23.0 მ²
4. შენობა №4 დამხმარე – 26.9 მ²

პროექტი:

საფეხბურთო ცენტრი

ნახაზი:

I სართულის გეგმა

დამკვეთი:

საქართველოს ფეხბურთის ფედერაცია

შემსრულებელი:

შპს "გურგენიძე არქიტექტურა"

GUR GEN IDZE

არქიტექტურა architecture

თანამდებობა	გვარი	ხელმოწერა
დირექტორი	ლ.გურგენიძე	
არქიტექტორი:	გ.გურგენიძე	
არქიტექტორი:	ლ.გურგენიძე	
არქიტექტორი:	თ.ჩხაიძე	

სტადია	ფორმ.	თარიღი	მასშტ.	ფურც.
შ.პ.	A-3	01.08.23	1:100	5

გადახურვის გეგმა

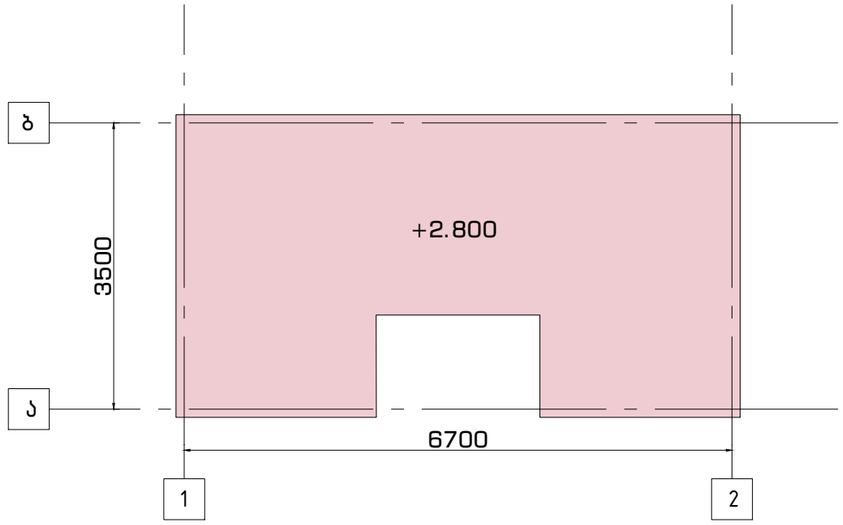

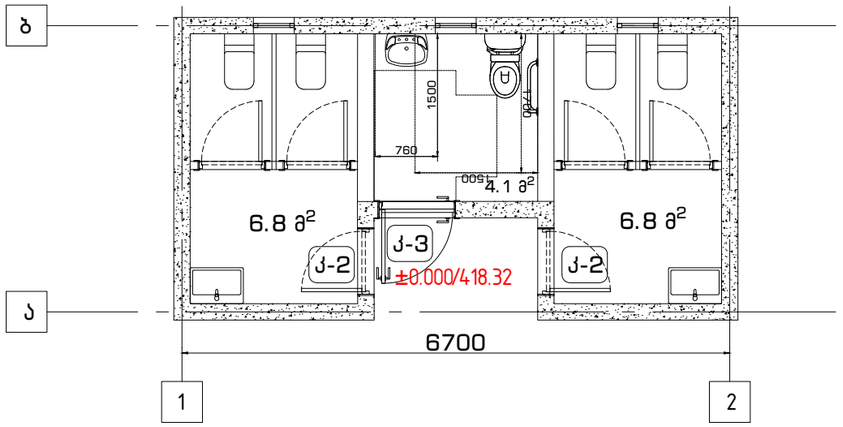

T-სებრი მოსატრიალებელი სივრცე
ახალი შენობა-ნაგებობებისთვის
ვარიანტი 3

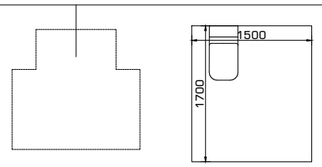

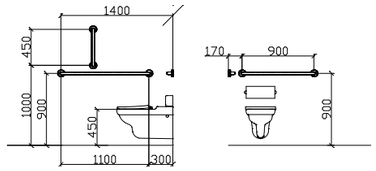

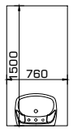

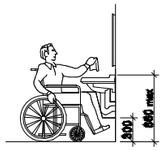

თავისუფალი სივრცე
ფეხის ფალანგისთვის

კარის თავისუფალი სივრცე

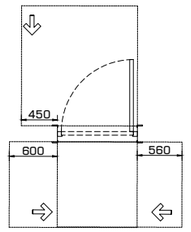

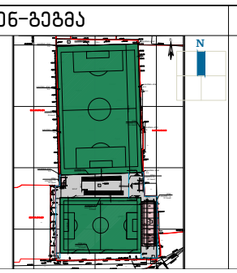

ექსპლიკაცია:

1. შენობა №1 ადმინისტრაციული 296.8 მ²
2. შენობა №2 დასვის ჯიხური 2.15×2.15 (კონტეინერი)
3. შენობა №3 სან. კვანძი – 23.0 მ²
4. შენობა №4 დამხმარე – 26.9 მ²

გენ-გეგმა	
პროექტი:	საფეხბურთო ცენტრი
ნახაზი:	შენობა №3 სან.კვანძი
დამკვეთი:	საქართველოს ფეხბურთის ფედერაცია
შემსრულებელი:	შპს "გურგენიძე არქიტექტურა" GURGENIDZE architecture

თანამდებობა		გვარი	ხელმოწერა
დირექტორი		ლ.გურგენიძე	
არქიტექტორი:		გ.გურგენიძე	
არქიტექტორი:		ლ.გურგენიძე	
არქიტექტორი:		თ.ჩხაიძე	
სტადია	ფორმ.	თარიღი	მასშტ.	ფურც.
შ.პ.	A-3	01.08.23	1:100	12

გადახურვის გეგმა

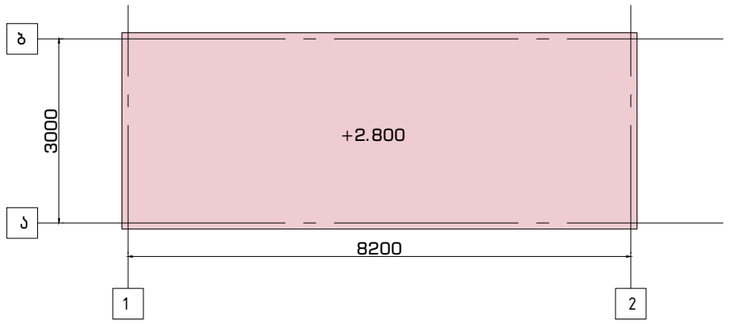

I სართულის გეგმა

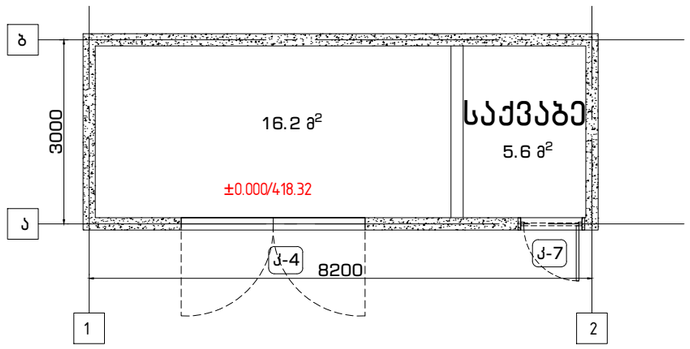

ჭრილი 1-1, ჭრილი 2-2

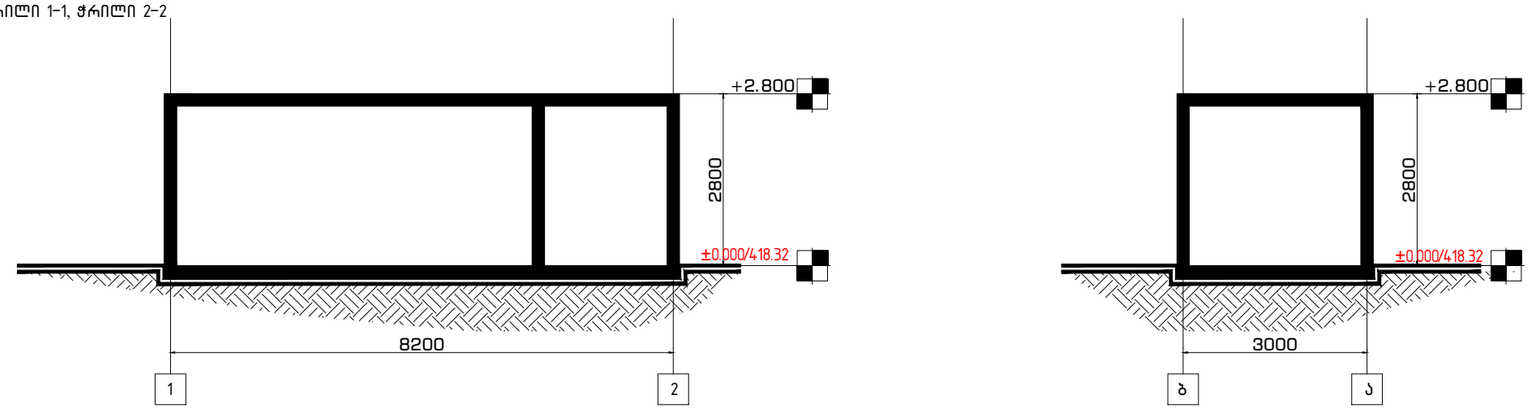

ფასადი 1-2,2-1 ღერძებს შორის

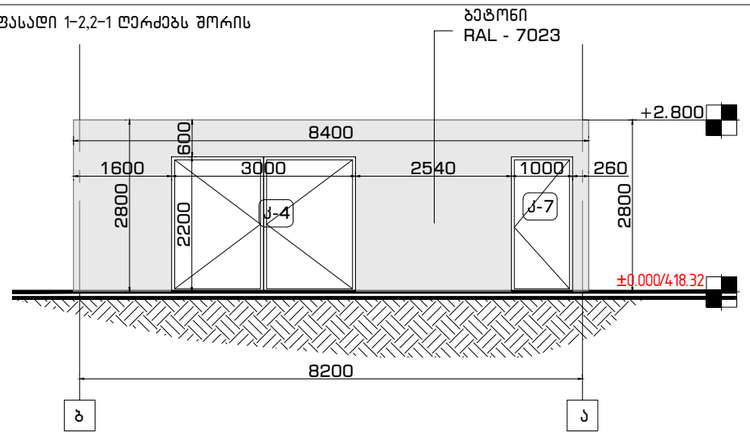

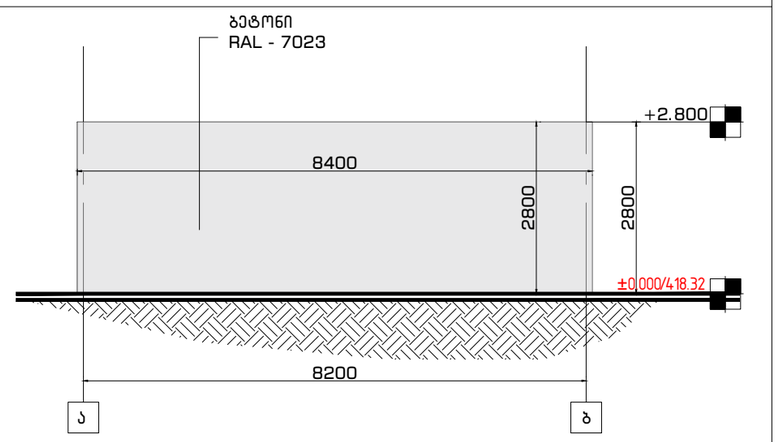

ფასადი ა-ბ, ბ-ა ღერძებს შორის

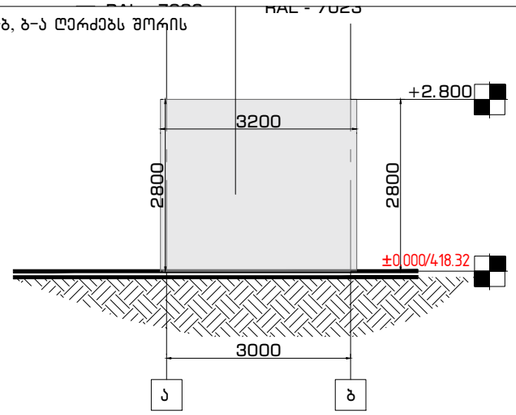

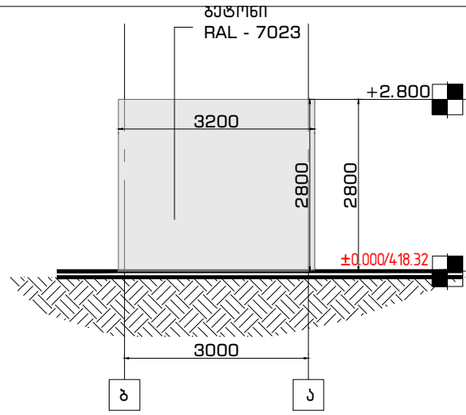

გენ-გეგმა

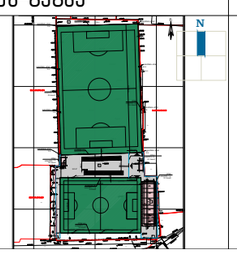

ექსპლიკაცია:

1. შენობა №1 ადმინისტრაციული 296.8 მ²
2. შენობა №2 დაცვის ჯიხური 2.15×2.15 (კონტეინერი)
3. შენობა №3 სან. კვანძი – 23.0 მ²
4. შენობა №4 დამხმარე – 26.9 მ²

პროექტი:

საფეხბურთო ცენტრი

ნახაზი:

შენობა №4
დამხმარე შენობა

დამკვეთი:

საქართველოს ფეხბურთის ფედერაცია

შემსრულებელი:

შპს "გურგენიძე არქიტექტურა"

GUR GEN IDZE
არქიტექტურა
architecture

თანამდებობა	გვარი	ხელმოწერა
დირექტორი	ლ.გურგენიძე	
არქიტექტორი:	გ.გურგენიძე	
არქიტექტორი:	ლ.გურგენიძე	
არქიტექტორი:	თ.ჩხაიძე	

სტადია	ფორმ.	თარიღი	მასშტ.	ფურც.
შ.პ.	A-3	01.08.23	1:100	14

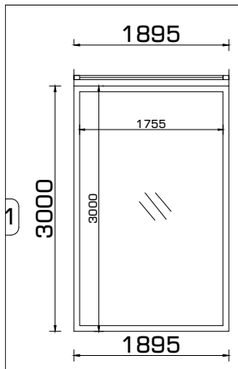

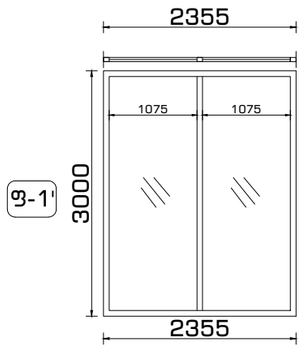

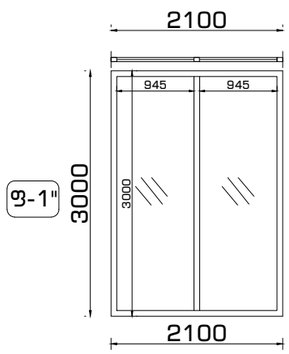

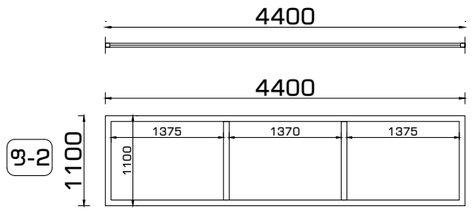

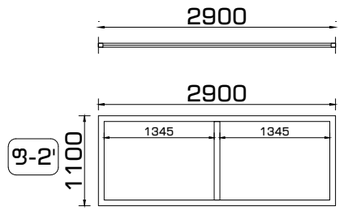

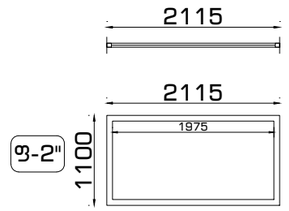

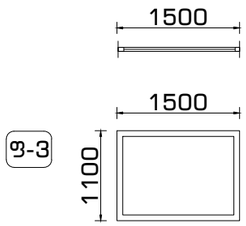

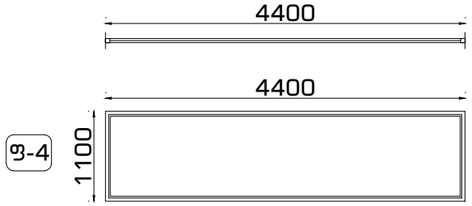

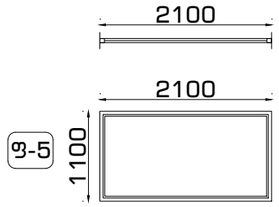

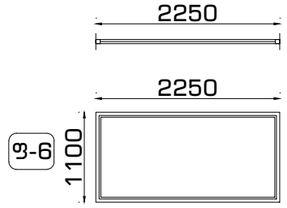

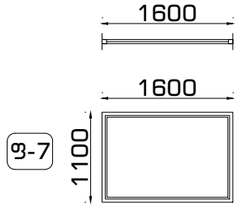

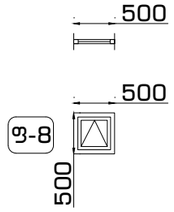

№	ზომა	რაოდენობა	მასალა	დანიშნულება
ფ-1	1895 x 3000	2	ალუმინი,მინაპაკეტი RAL - 9005	ადმინისტრაციულ შენობაში არსებული ვიტრაჟი
ფ-1'	2355 x 3000	2	ალუმინი,მინაპაკეტი RAL - 9005	ადმინისტრაციულ შენობაში არსებული ვიტრაჟი
ფ-1''	2100 x 3000	1	ალუმინი,მინაპაკეტი RAL - 9005	ადმინისტრაციულ შენობაში არსებული ვიტრაჟი
ფ-2	4400 x 1100	2	ალუმინი,მინაპაკეტი RAL - 9005	ადმინისტრაციულ შენობაში არსებული ფანჯარა
ფ-2'	2900 x 1100	2	ალუმინი,მინაპაკეტი RAL - 9005	ადმინისტრაციულ შენობაში არსებული ფანჯარა
ფ-2''	2115 x 1100	2	ალუმინი,მინაპაკეტი RAL - 9005	ადმინისტრაციულ შენობაში არსებული ფანჯარა
ფ-3	1500 x 1100	2	ალუმინი,მინაპაკეტი RAL - 9005	ადმინისტრაციულ შენობაში არსებული ფანჯარა
ფ-4	4400 x 1100	4	ალუმინი,მინაპაკეტი RAL - 9005	ადმინისტრაციულ შენობაში არსებული ფანჯარა
ფ-5	2100 x 1100	1	ალუმინი,მინაპაკეტი RAL - 9005	ადმინისტრაციულ შენობაში არსებული ფანჯარა
ფ-6	2250 x 1100	1	ალუმინი,მინაპაკეტი RAL - 9005	ადმინისტრაციულ შენობაში არსებული ფანჯარა
ფ-7	1600 x 1100	1	ალუმინი,მინაპაკეტი RAL - 9005	ადმინისტრაციულ შენობაში არსებული ფანჯარა
ფ-8	500 x 500	3	მეტალო-პლასტმასი,მინაპაკეტი-RAL - 9005	სან.კვანძში ფანჯარა

გენ-გეგმა	ექსპლიკაცია:	პროექტი:	დამკვეთი:	შემსრულებელი:	თანამდებობა	გვარი	ხელმოწერა
N		საფეხბურთო ცენტრი ნახაზი: ფანჯრის/ვიტრაჟის სპეციფიკაცია	საქართველოს ფეხბურთის ფედერაცია	შპს "გურგენიძე არქიტექტურა" GURGENIDZE architecture	დირექტორი არქიტექტორი: არქიტექტორი: არქიტექტორი:	ლ.გურგენიძე გ.გურგენიძე ლ.გურგენიძე თ.ჩხაიძე	

სტადია	ფორმ.	თარიღი	მასშტ.	ფურც.
შ.პ.	A-3	01.08.23	1:100	15

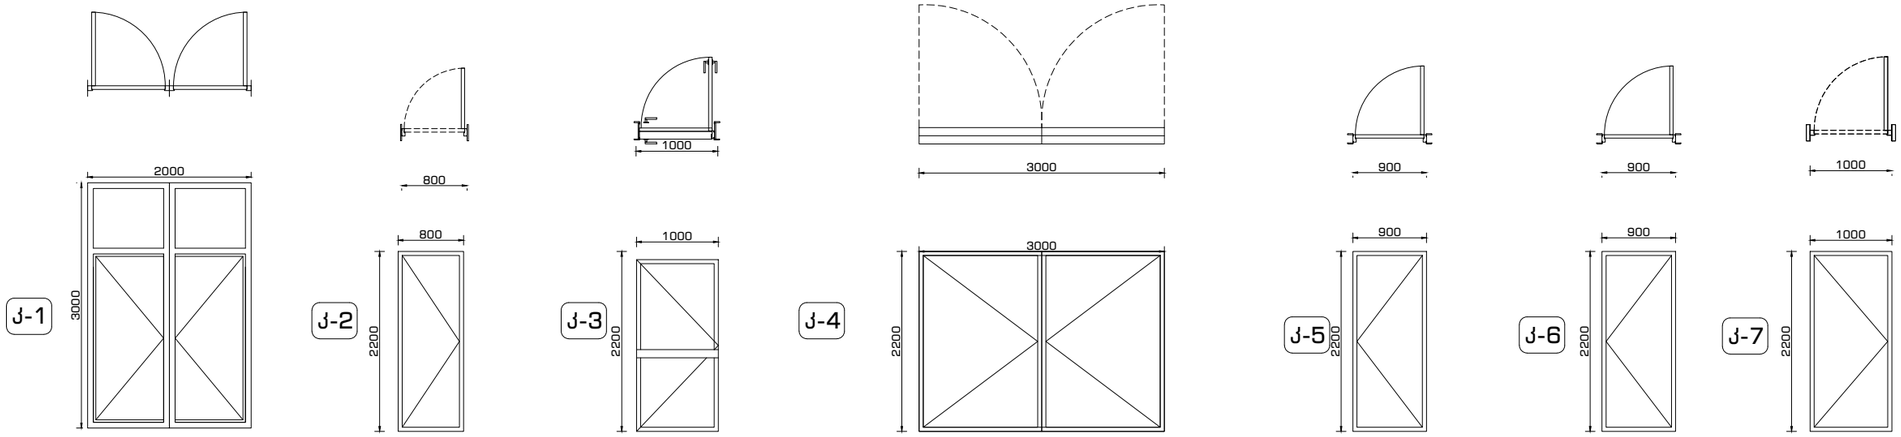

კ-1	3000 x 2000	1	ალუმინი,მინაპაკეტი RAL - 9005	ადმინისტრაციულ შენობაში შესასვლელი კარი
კ-2	2200 x 800	2	ალუმინი	სან.კვანძში შესასვლელი კარი
კ-3	2200 x 1000	1	ალუმინი	შშმპ სან.კვანძში შესასვლელი კარი
კ-4	2200 x 3000	1	ალუმინი	დამხმარე შენობაში შესასვლელი კარი
კ-5	2200 x 900	7	MDF -ის მასალის ლამინირებული კარი	ოთახებში შესასვლელი კარი
კ-6	2200 x 900	9	მეტალო-პლასტმასის კარი	სან.კვანძში შესასვლელი კარი
კ-7	2200 x 1000	1	ალუმინი	დამხმარე შენობაში შესასვლელი კარი

გენ-გეგმა	ექსპლიკაცია:	პროექტი:	დამკვეთი:	შემსრულებელი:	თანამდებობა	გვარი	ხელმოწერა
N		საფეხბურთო ცენტრი	საქართველოს ფეხბურთის ფედერაცია	შპს "გურგენიძე არქიტექტურა" GURGENIDZE არქიტექტურა architecture	დირექტორი	ლ.გურგენიძე	
					არქიტექტორი:	გ.გურგენიძე	
					არქიტექტორი:	ლ.გურგენიძე	
					არქიტექტორი:	თ.ჩხაიძე	
		ნახაზი: კარის სპეციფიკაცია			სტადია	ფორმ.	თარიღი	მასშტ.	ფურც.
					შ.პ.	A-3	01.08.23	1:100	16

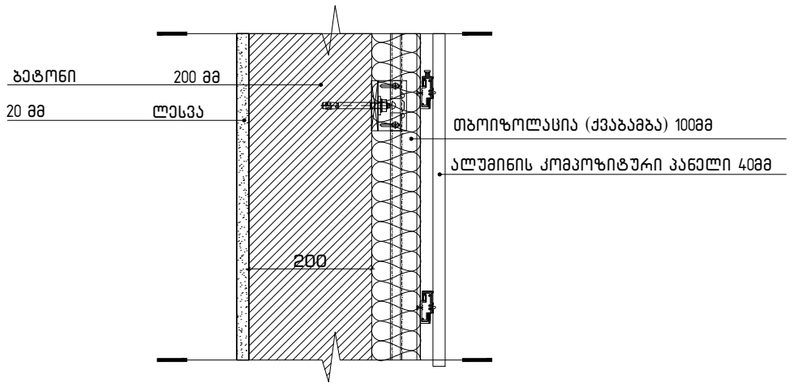

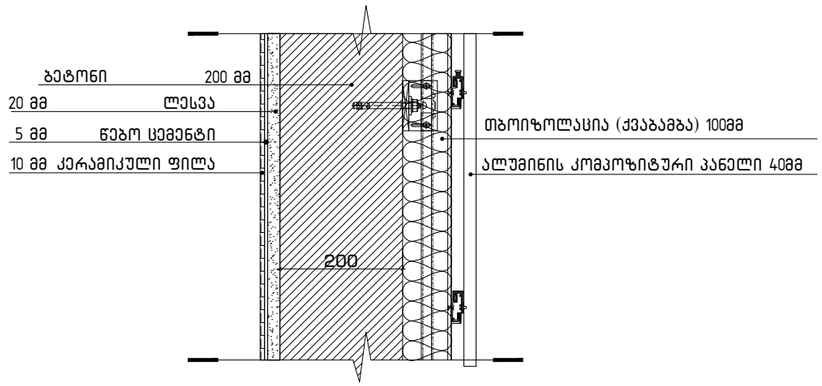

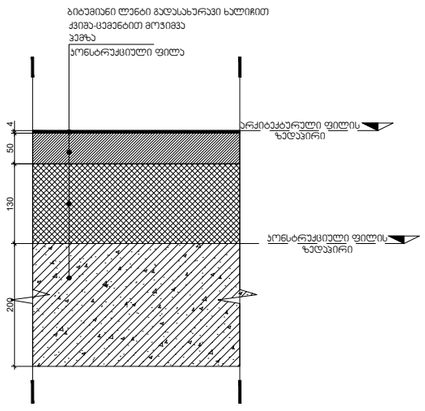

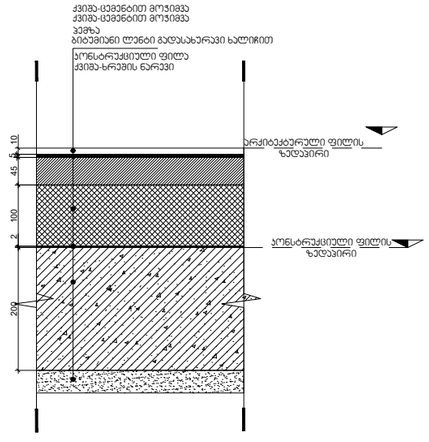

გენ-გეგმა	ექსპლიკაცია:	პროექტი:	დამკვეთი:	შემსრულებელი:	თანამდებობა	გვარი	ხელმოწერა	
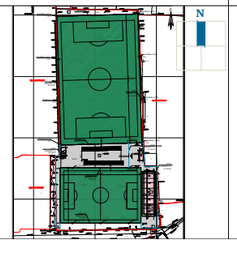	1 შენობა №1 ადმინისტრაციული 296.8 მ^2 2 შენობა №2 დასვის ჯიხური 2.15×2.15 (კონტეინერი) 3 შენობა №3 სან. კვანძი – 23.0 მ^2 4 შენობა №4 დამხმარე – 26.9 მ^2	საფეხბურთო ცენტრი ნახაზი: დეტალები	საქართველოს ფეხბურთის ფედერაცია	შპს "გურგენიძე არქიტექტურა" GURGENIDZE არქიტექტურა architecture	დირექტორი	ლ.გურგენიძე		
					არქიტექტორი:	გ.გურგენიძე		
					არქიტექტორი:	ლ.გურგენიძე		
					არქიტექტორი:	თ.ჩხაიძე		
					სტადია	ფორმ.	თარიღი	მასშტ.	ფურც.
					შ.პ.	A-3	01.08.23	1:100	

გადახურვის გეგმა

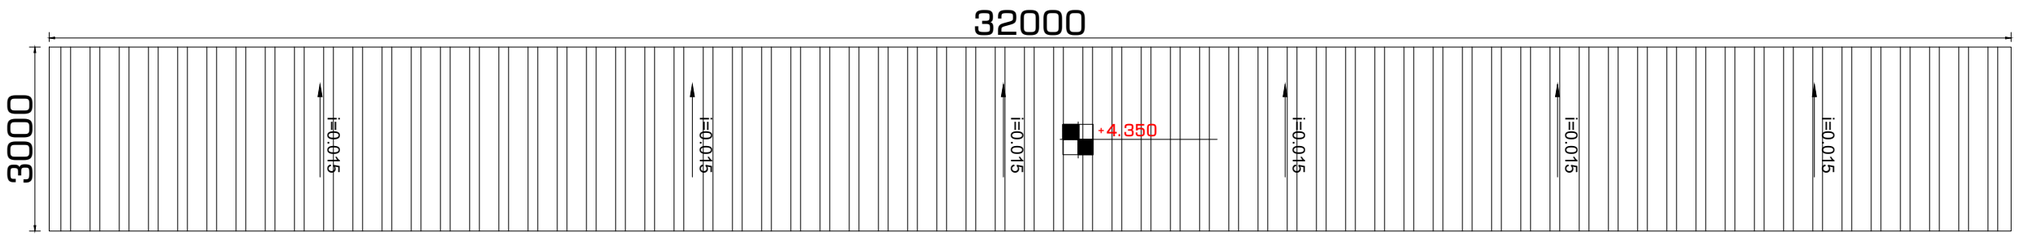

გეგმა

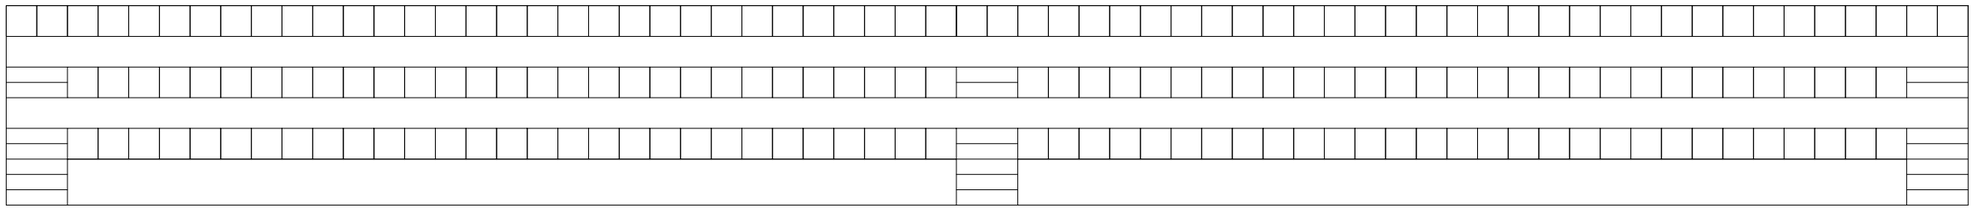

გენ-გეგმა	ექსპლიკაცია:	პროექტი:	დამკვეთი:	შემსრულებელი:	თანამდებობა	გვარი	ხელმოწერა	
N		საფეხბურთო ცენტრი	საქართველოს ფეხბურთის ფედერაცია	შპს "გურგენიძე არქიტექტურა" GURGENIDZE არქიტექტურა architecture	დირექტორი	ლ.გურგენიძე		
					არქიტექტორი:	გ.გურგენიძე		
					არქიტექტორი:	ლ.გურგენიძე		
		ნახაზი: ტრიბუნა			არქიტექტორი:	თ.ჩხაიძე		
					სტადია	ფორმ.	თარიღი	მასშტ.	ფურც.
					შ.პ.	A-3	01.08.23	1:100	20

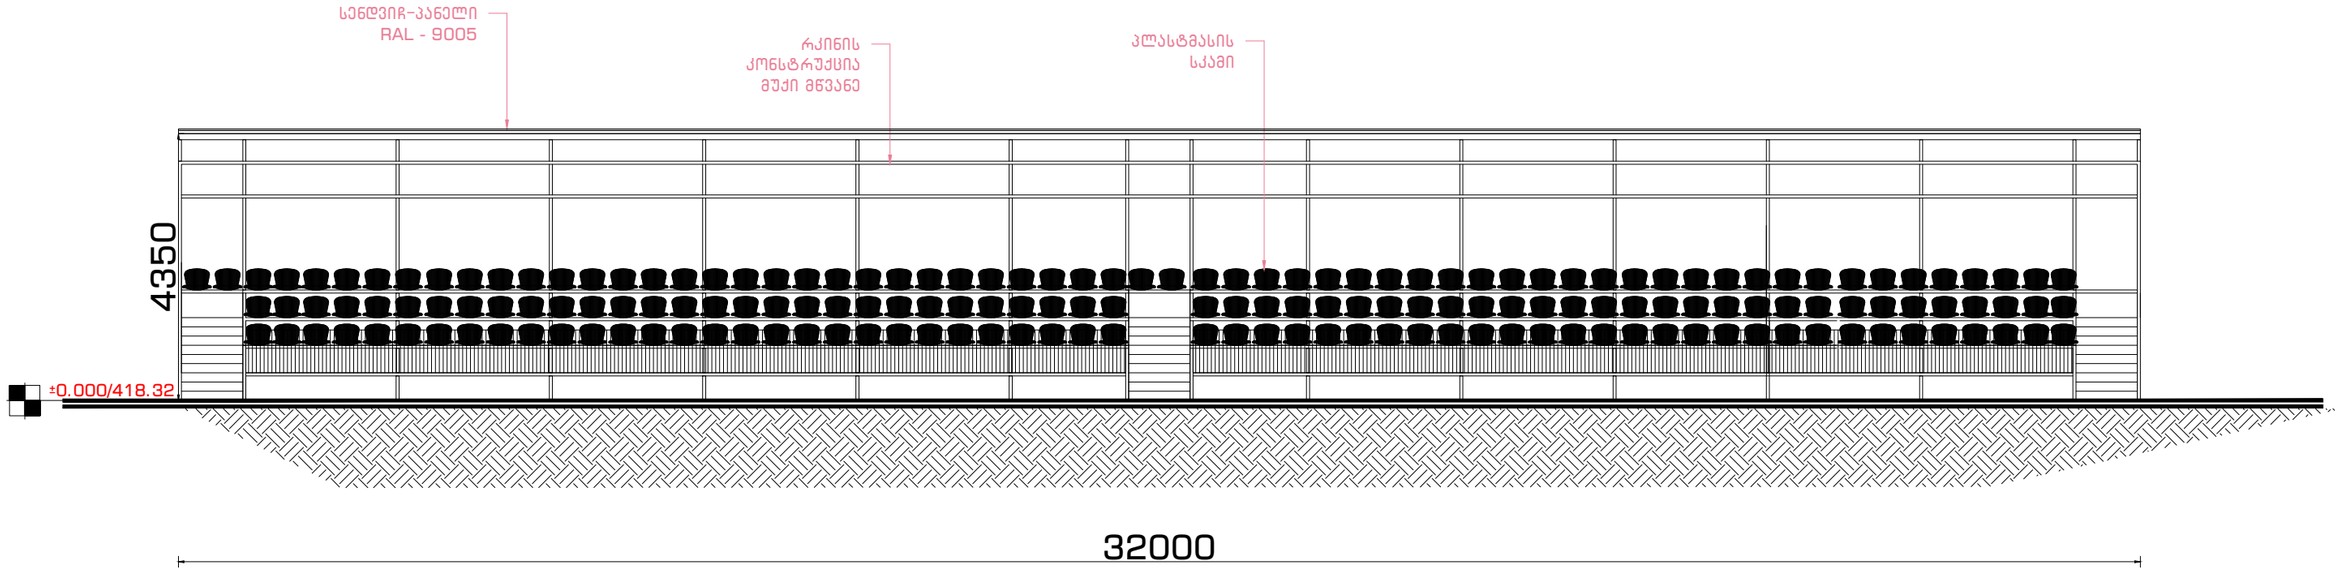

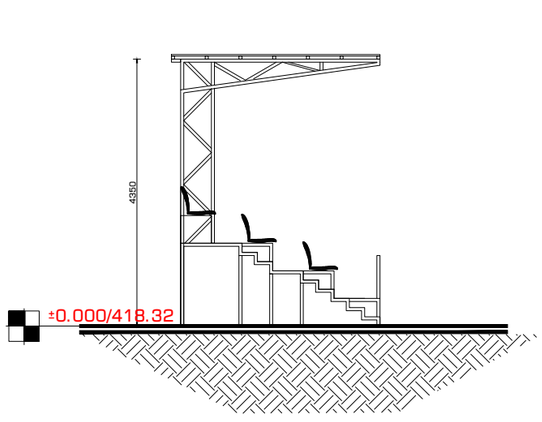

გენ-გეგმა	ექსპლიკაცია:	პროექტი:	დამკვეთი:	შემსრულებელი:	თანამდებობა	გვარი	ხელმოწერა		
N		საფეხბურთო ცენტრი	საქართველოს ფეხბურთის ფედერაცია	შპს "გურგენიძე არქიტექტურა" GURGENIDZE არქიტექტურა architecture	დირექტორი	ლ.გურგენიძე			
					არქიტექტორი:	გ.გურგენიძე			
					არქიტექტორი:	ლ.გურგენიძე			
		ნახაზი:			არქიტექტორი:	თ.ჩხაიძე			
		ტრიბუნა ჭრილი			სტადია	ფორმ.	თარიღი	მასშტ.	ფურც.
					შ.პ.	A-3	01.08.23	1:100	21

დიდი სტადიონის ღობე

8.მ სიმაღლის ღობე

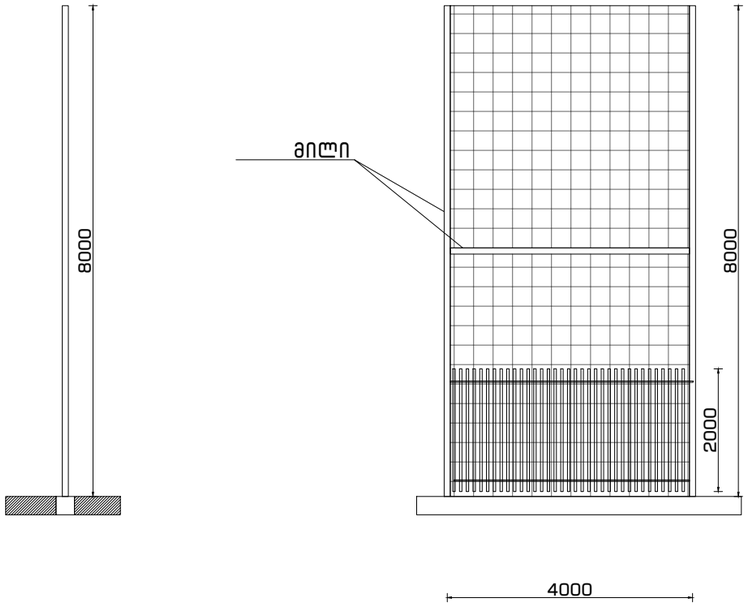

ღობე ტრიბუნის მხარეს

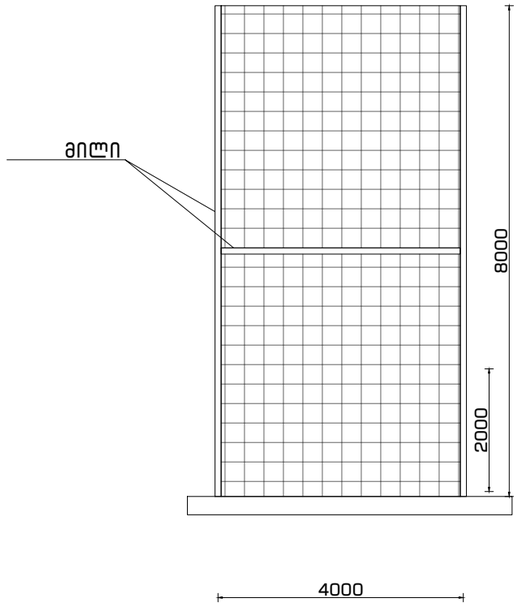

6.მ სიმაღლის ღობე

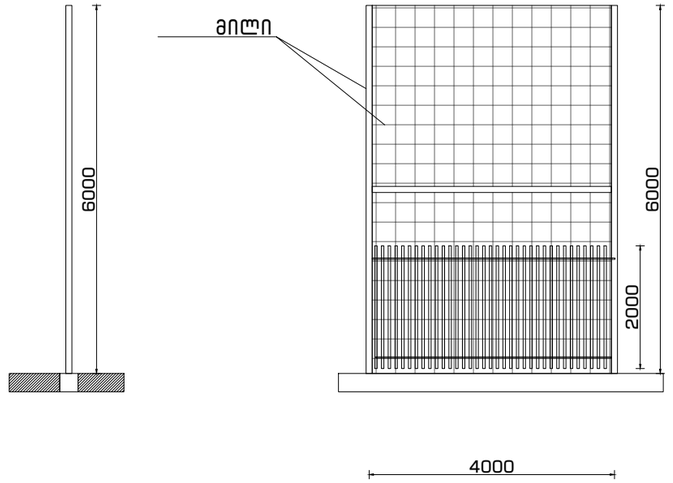

მინი სტადიონის ღობე

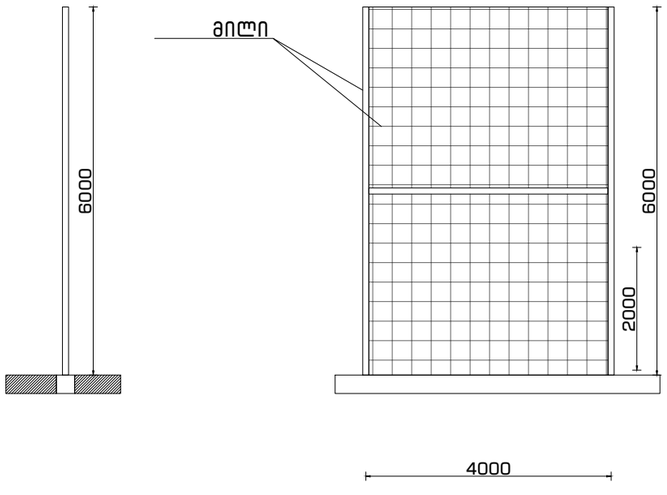

ტრიბუნის წინ არსებული მოაჯირი
ჯამში 82.3 გრძ.მ

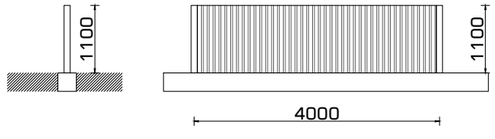

ტერტორიის გარშემო არსებული ღობე

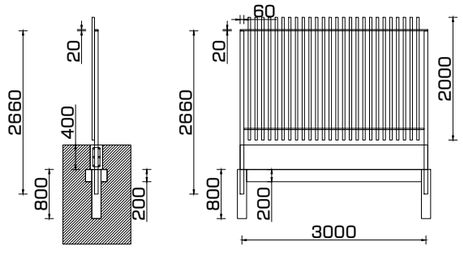

ელექტრო კარი

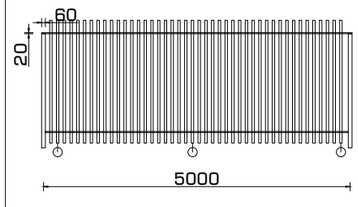

კარი

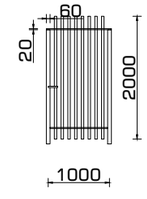

გენ-გეგმა

ექსპლიკაცია:

პროექტი:

საფეხბურთო ცენტრი

ნახაზი:

ღობეები

დამკვეთი:

საქართველოს ფეხბურთის ფედერაცია

შემსრულებელი:

შპს "გურგენიძე არქიტექტურა"

GURGENIDZE
არქიტექტურა
architecture

თანამდებობა	გვარი	ხელმოწერა
დირექტორი	ლ.გურგენიძე	
არქიტექტორი:	მ.გურგენიძე	
არქიტექტორი:	ლ.გურგენიძე	
არქიტექტორი:	თ.ჩხაიძე	

სტადია	ფორმ.	თარიღი	მასშტ.	ფურც.
შ.პ.	A-3	01.08.23	1:100	22