ფასადი 1-10

(ტერენტი გრანელის ქ.-ის მხრიდან)



პროექტის სახელწოდება

მრავალბინიანი საცხოვრებელი სახლი
ქ. თბილისი,
ტერენტი გრანელის ქ. № 10-12

პირობითი ნიშნები

ვერტიკალური ნიშნული

ფასადი 1-10
მ. 1:200

საპროექტო ორგანიზაცია

შ.პ.ს. აზიმუტი
ვაჟა-ფშაველას გამზ. №70 ბ
ტელ.: 21 11 10
azimuti2012@gmail.com

თანამდებობა	გვარი	ხელმოწერა
პრეზიდენტი	თ. ნიკოლეიშვილი	
პრ. ავტორი	ლ.ლოსაბერიძე ლ.დანელია	
არქ. პროექტი	ფურც.-ლი	1

ფასადი F-A



პროექტის სახელწოდება

მრავალბინიანი საცხოვრებელი სახლი
ქ. თბილისი,
ტერენტი გრანელის ქ. № 10-12

პირობითი ნიშნები

ვერტიკალური ნიშნული

ფასადი F-A
მ. 1:200

საპროექტო ორგანიზაცია

შ.პ.ს. აზიმუტი
ვაჟა-ფშაველას გამზ. №70 ბ
ტელ.: 21 11 10
azimuti2012@gmail.com

თანამდებობა	გვარი	ხელმოწერა
პრეზიდენტი	თ. ნიკოლეიშვილი	
პრ. ავტორი	ლ.ლოსაბერიძე ლ.დანელია	
არქ. პროექტი	ფურც.-ლი	4

ფასადი 10-1

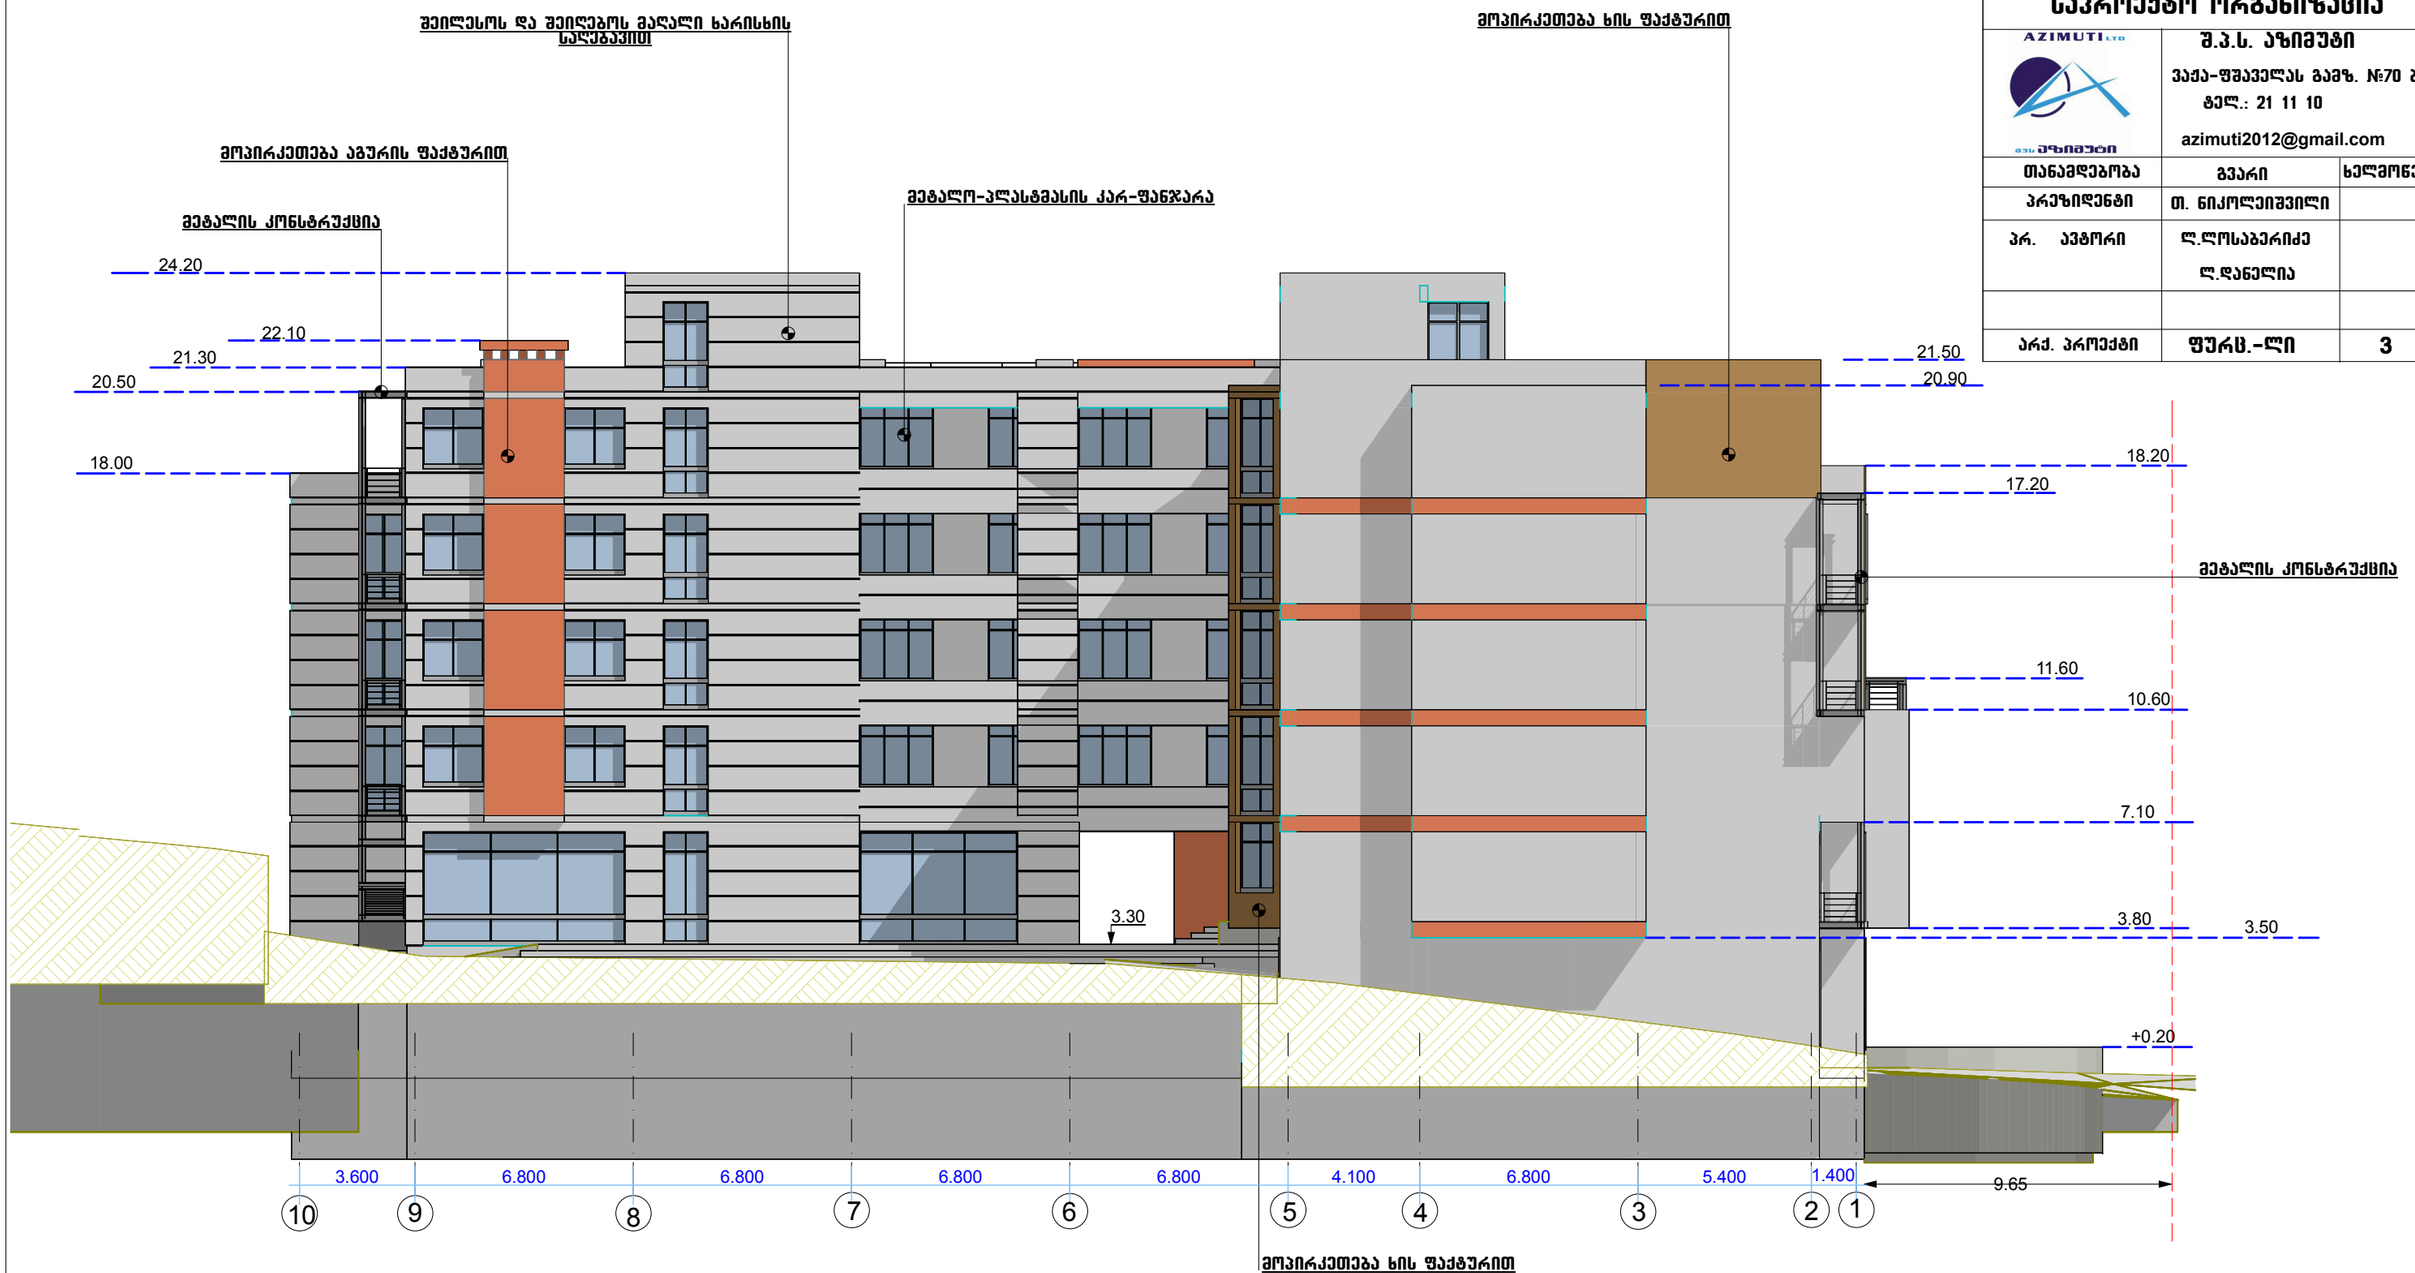

პროექტის სახელწოდება

მრავალბინიანი საცხოვრებელი სახლი
ქ. თბილისი,
ტერენტი გრანელის ქ. № 10-12

პირობითი ნიშნები

ვერტიკალური ნიშნული

ფასადი 10-1
მ. 1:200

საპროექტო ორგანიზაცია

შ.პ.ს. აზიმუტი
ვაჟა-ფშაველას გამზ. №70 ბ
ტელ.: 21 11 10
azimuti2012@gmail.com

თანამდებობა	გვარი	ხელმოწერა
პრეზიდენტი	თ. ნიკოლეიშვილი	
პრ. ავტორი	ლ.ლოსაბერიძე ლ.დანელია	
არქ. პროექტი	ფურც.-ლი	3








