საქართველო

ქალაქი თბილისი, სოფელი დიდი ლილო. 3300კვ.მ სასოფლო-სამეურნეო
დანიშნულების ს/კ №81.08.18.128 მიწის ნაკვეთის ტოპოგრაფიული

გეგმა

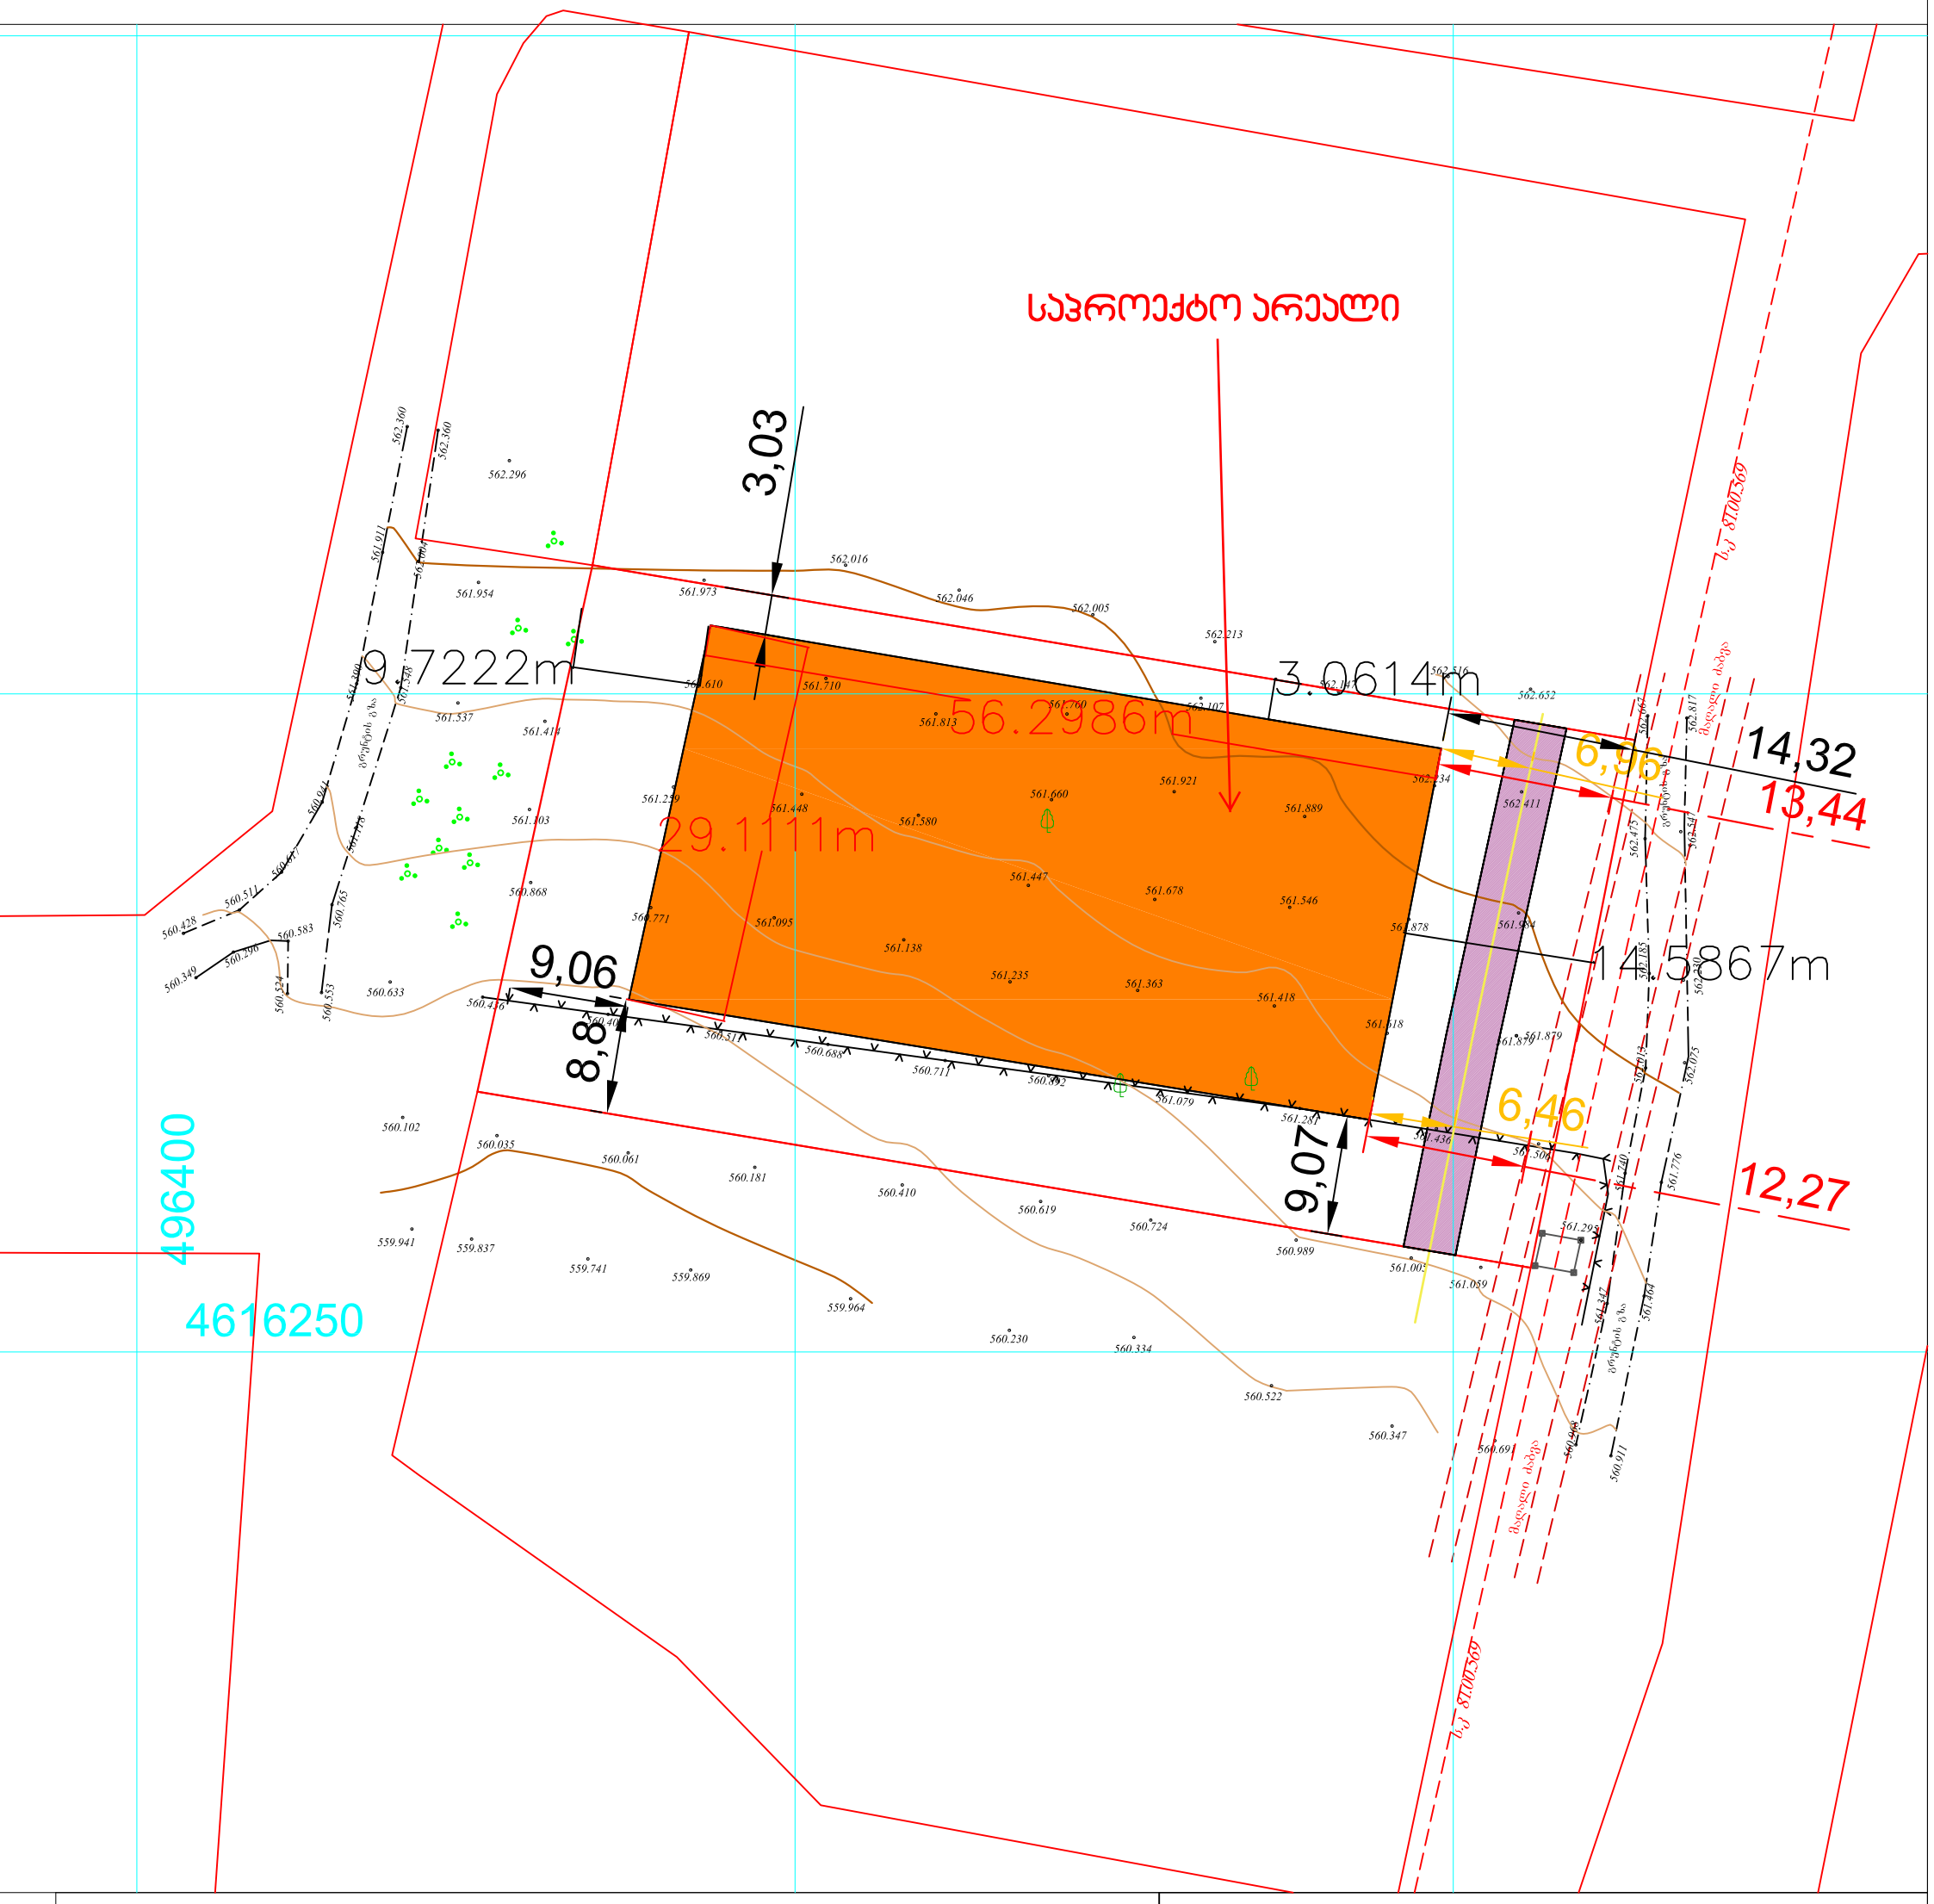

პირობითი აღნიშვნები

WGS 1984-ის კოორდინატთა სისტემის UTM პროექცია

ძს	საცხ. შენობა	ბორდიული	ჭიშკარი
ძა	არასაცხ. შენობა	ხის ღობე	ბეტონი
	ფარდული	ღობე	
	მშენებარე შენობა	ქვის კედელი	წყალგაყვანილობა
	სატრანსფორ. ჯიხური	კედელი	კავშირგაბმულობა
	ხეები	ფლატე	ელ. ქსელები
	გარე განათება	რკინიგზა	ბუნებრივი აირი
		სამეთვალყურეო ჭები	სადრენაჟო ინფრასტრუქტურა
		ელ. გადამცემი ხაზი	ინტერნეტ ქსელი

შენიშვნა:1) ——— ნაკვეთის საზღვარი (თუ იგი არის ნახაზზე) მითითებულია დამკვეთის მიერ

2) მიწის სამუშაოების შესრულებისას შეატყობინეთ კომუნიკაციის წარმომადგენლებს

შპს „ბიემჯი გრუპ“
საქართველო, თბილისი, შარტავას ქუჩა 14
მობ: 598 667070; 577 158039

LTD `BMG GROUP~
14 Sartava St. Tbilisi, Georgia

ტექნიკური დირექტორი:		ზ. ბასილაძე
აზომა:		მ.ბოლქვაძე
დახაზა:		მ.ბოლქვაძე
დამკვეთი:		ასმათი კაკრიაშვილი
მაშტაბი: 1:500		03.02.2022წ