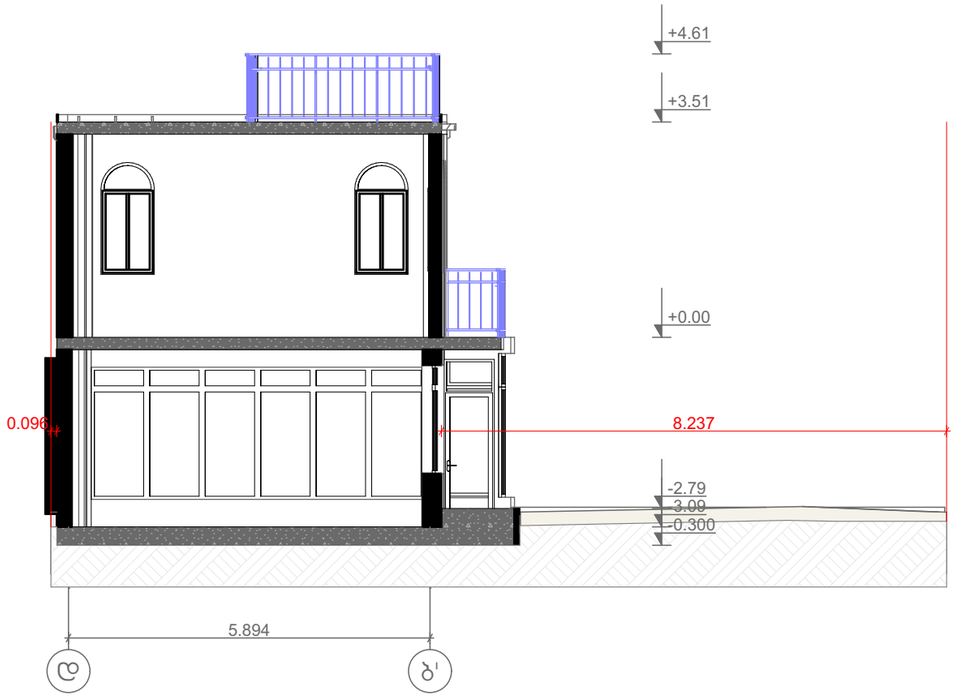

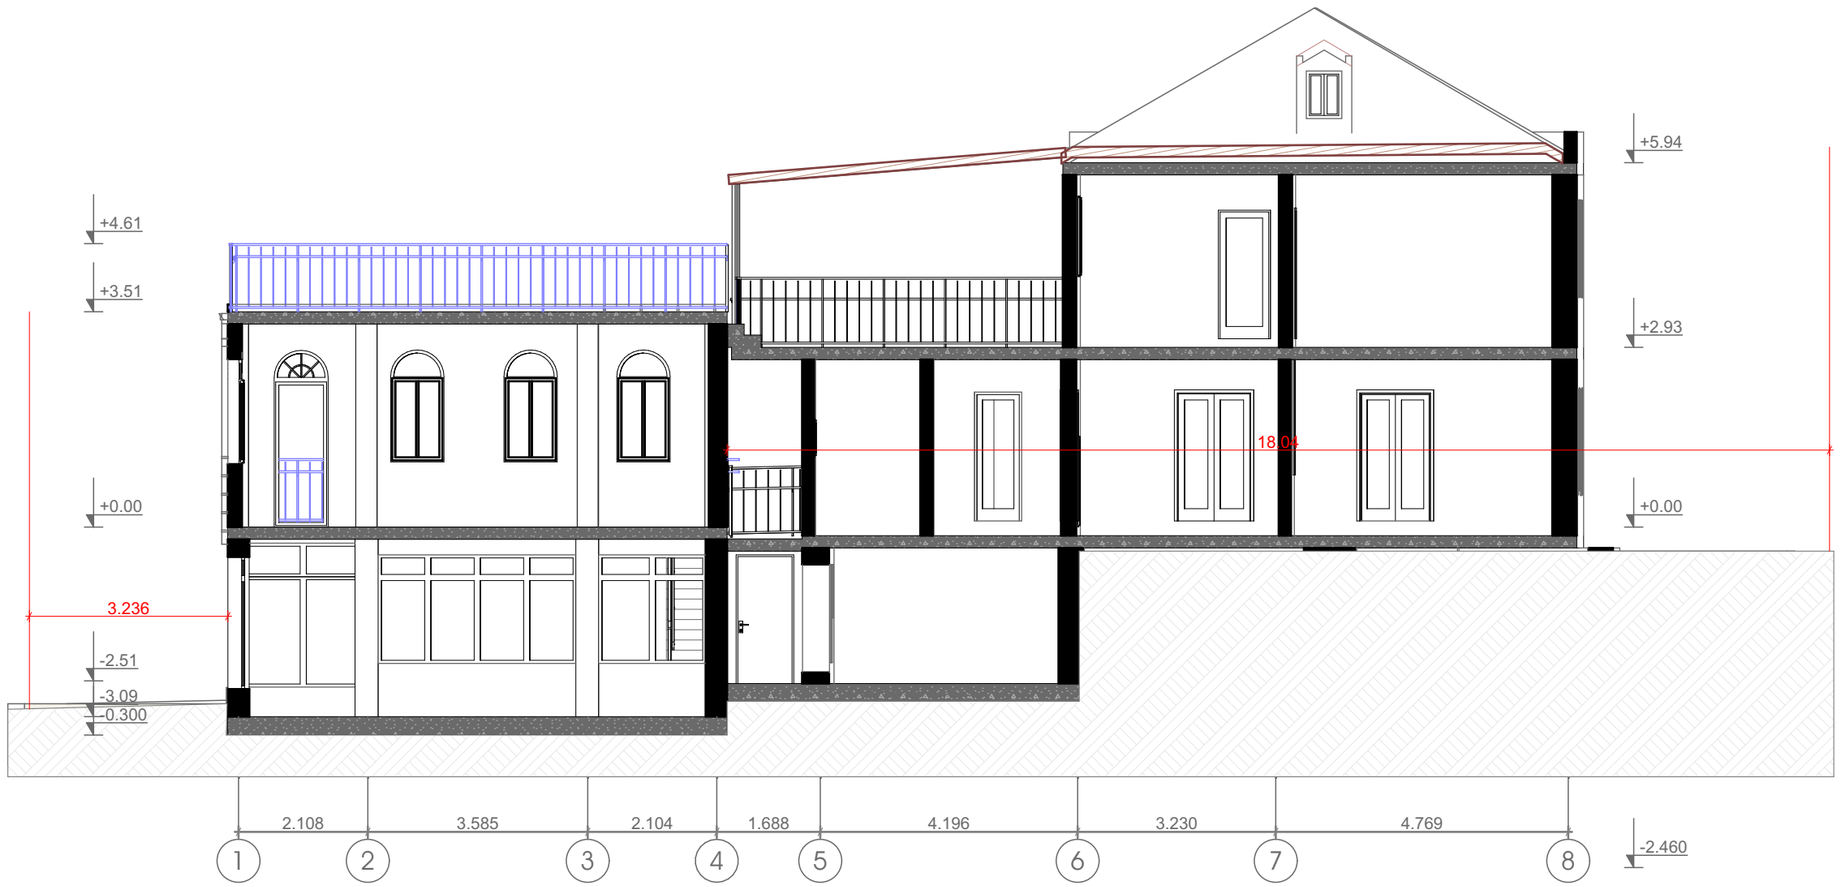

შ.პ.ს. "ბიემჯი გრუპ "
L.T.D "BMG GROUP"
ს/კ 406128239
შარტავას ქუჩა №14
598 66 70 70
557 98 08 99
groupbmg@yahoo.com

ობიექტის მისამართი	ქალაქი თბილისი , მესახვევი ნალენგიძა , № 18
ნახაზის დასახელება	

ტექნიკური დირექტორი		ზაზა ბასილაძე
არქიტექტორი		ზაზა ბასილაძე
დაინტერესებული პირი		სსიპ "აღმოსავლეთ ევროპის სრომეხ პათოლიკეთა ორდინარიატი"
მასშტაბი		ფურცელი □-3
თარიღი	2022 წ.	

შ.პ.ს. "ბიემჯი გრუპ "
L.T.D "BMG GROUP"
ს/კ 406128239
შარტავას ქუჩა №14
598 66 70 70
557 98 08 99
groupbmg@yahoo.com

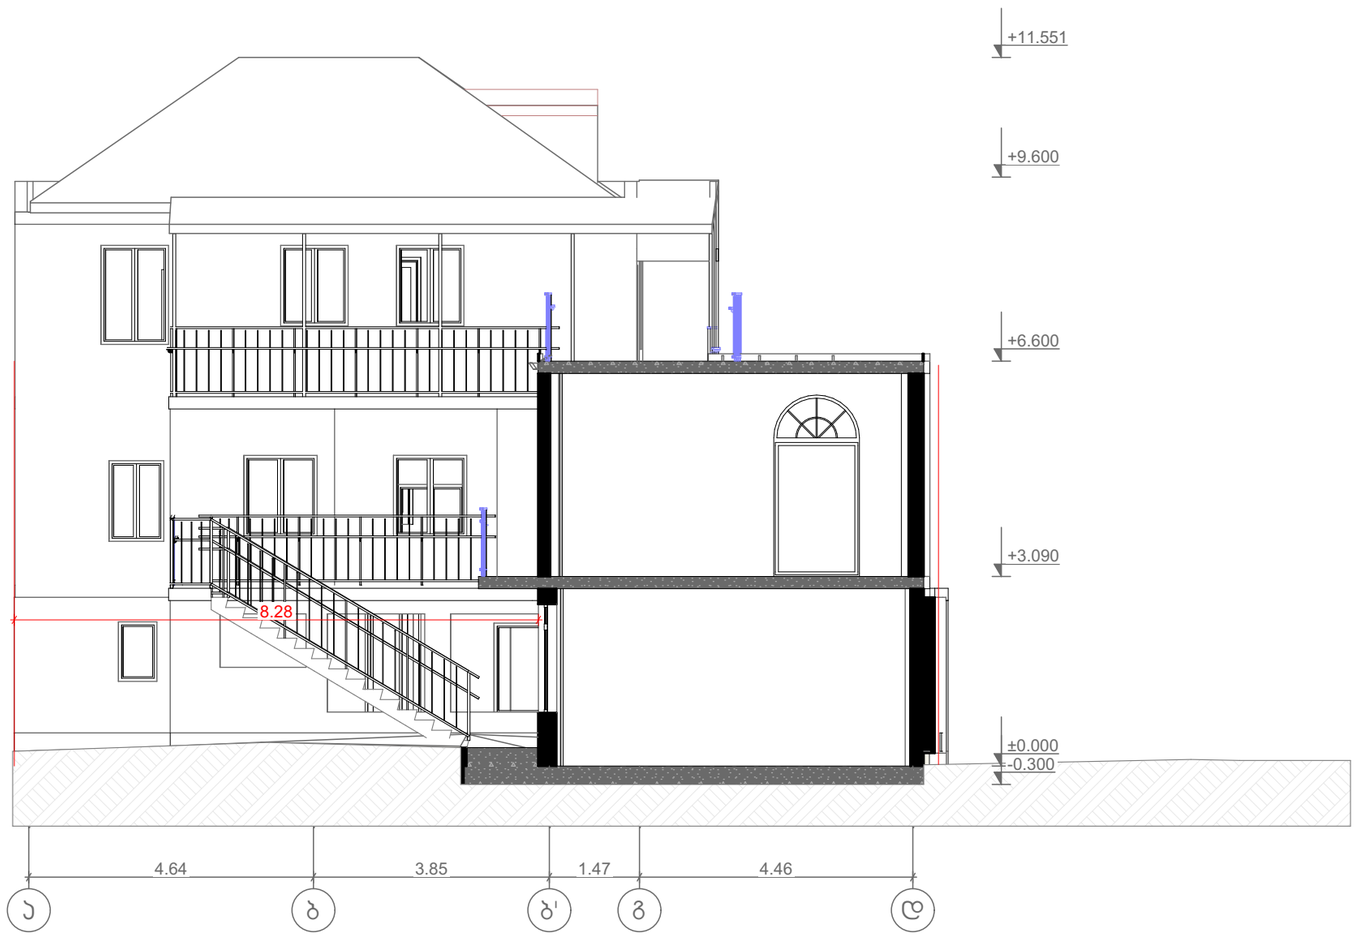

ობიექტის მისამართი	ქალაქი თბილისი , შესახვევი ნალენგხიბა , № 18
ნახაზის დასახელება	

ტექნიკური დირექტორი		ზაზა ბასილაძე
არქიტექტორი		ზაზა ბასილაძე
დაინტერესებული პირი		სსიპ "აღმოსავლეთ ევროპის სრმეხ ჯანოლტიკეის ორდინარიატები"
მასშტაბი		ფერცული □-3
თარიღი	2022 წ.	