მიწისპირა სართულის საინგარიშო განშლა

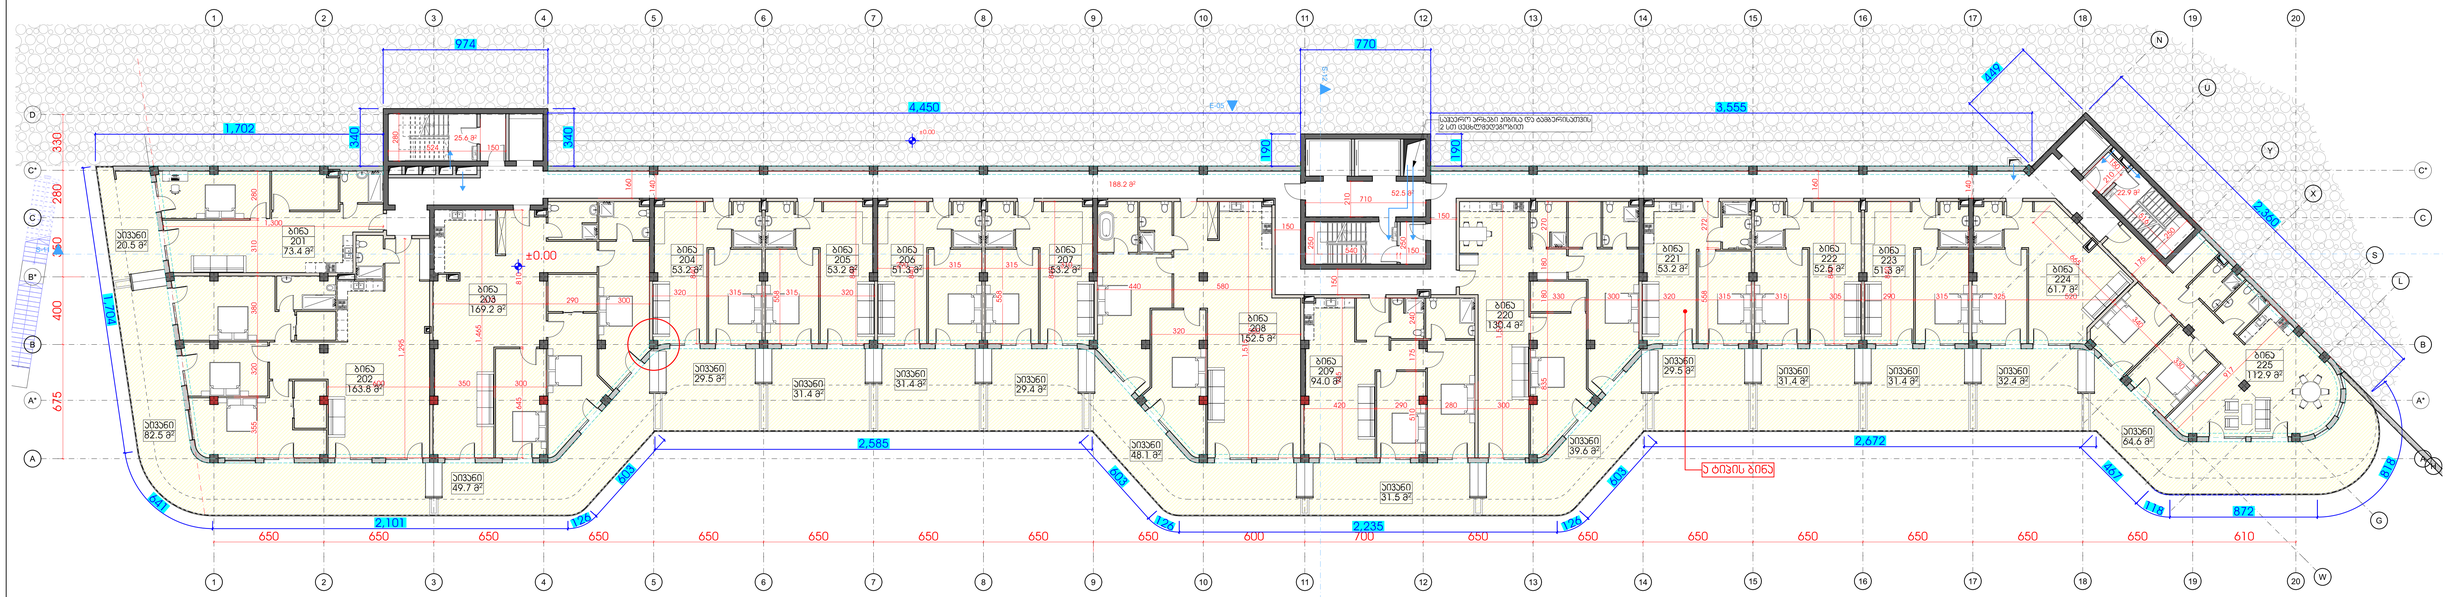

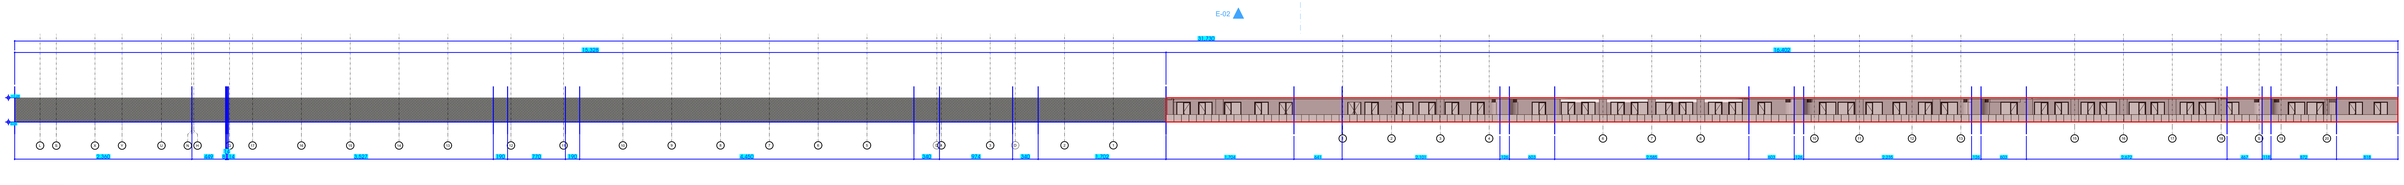

მიწით დაფარული ზედაპირის ფართობი 496.6 მ²

ხილული ზედაპირის ფართობი 531.4 მ²

მთლიანი ზედაპირის ფართობი 1028.0 მ²

სართულის პერიმეტრი 317,30 მ.

პირველი სართულის ფასადის ხილული ზედაპირი / პირველი სართულის პერიმეტრზე < 1.8

531.4 მ2 / 317,30 მ. = 1.674756 მ.

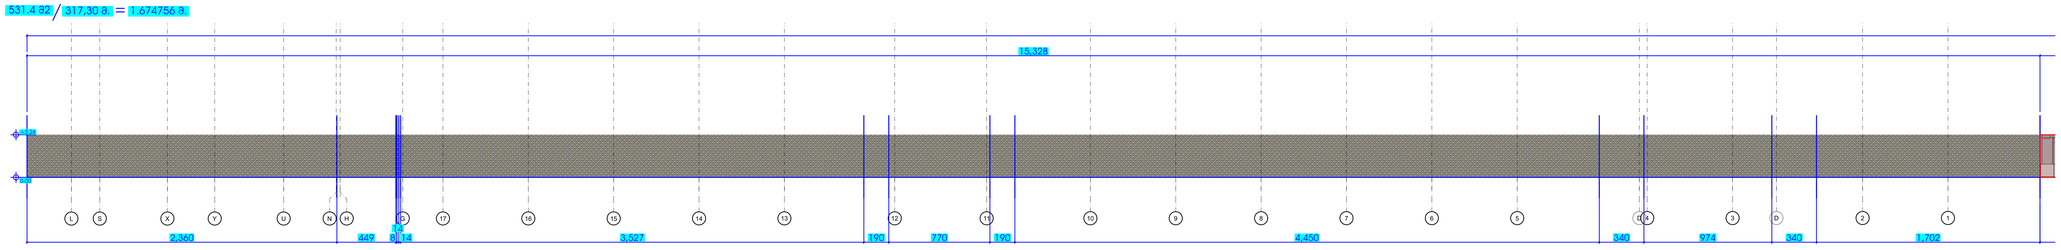

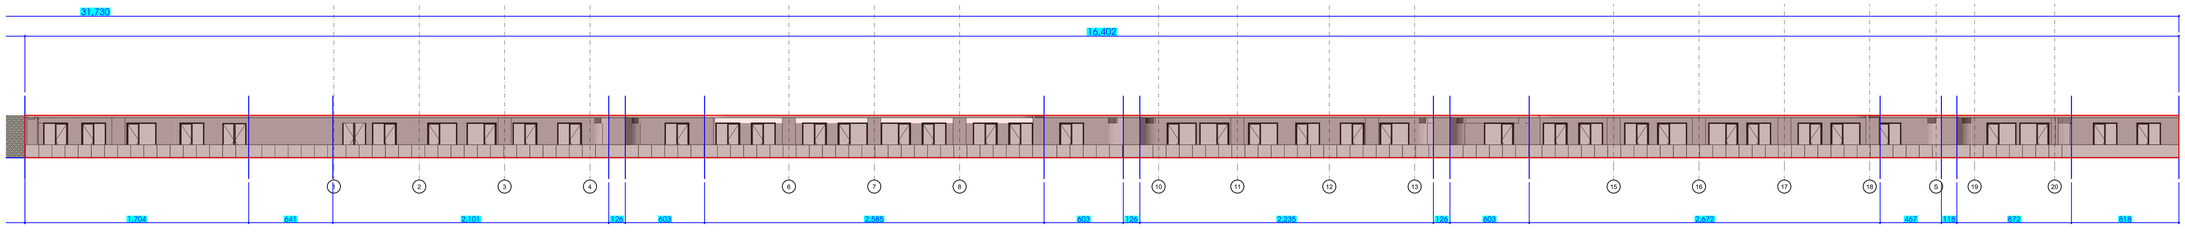

შპს „GRC" ის საავტორო უფლებები დაცულია. მისი დუბლირების (ან გამოყენების) ნებისმიერი ფორმით, ელექტრონული ვერსიის ჩათვლით, აგრეთვე მისი ცალკეული ნაწილების გამოყენება დაუშვებელია წერილობითი ნებართვის გარეშე.

Copyright LLC "GRC". All Rights Reserved. The Duplication, Reproduction, Copying, Sale, Licensing, or any other distribution or use of these drawings, any portion thereof, or the plans depicted hereon is Strictly Prohibited unless expressly authorized in writing by "GRC" LLC.

თარიღი / DATE	რევიზია / REV	შენიშვნა / NOTE

პროექტის: გიორგი ჯვებარიძე	
პროექტის: გიორგი ჯვებარიძე	
პროექტის: ბაკა პალუანდაძე	
პროექტის: რამაზ ხუბოთაშვილი	

პროექტის: ანი მგალობლიშვილი	
პროექტის: პოპო პაპასაძე	
პროექტის: ნინი ბოჭორიშვილი	

დასახელება: CUSTOMER:

რევიზია: REV.:	A
თარიღი: DATE:	#Production Date
პროექტის № #ინ.ციფრი	2023/DD-KS

დასახელება: SHEET NAME:

ს/ე 01.14.05.009.137

პროექტის სახელწოდება: PROJECT NAME: მრავალბინიანი საცხოვრებელი სახლის პროექტი

მასშტაბი SCALE:	NTS
ფორმატი SHEET SIZE:	A1 მეშვ
ფურცელი SHEET:	
ფურცლები OF:	-00-